



ΕΦΗΜΕΡΙΔΑ ΤΗΣ ΚΥΒΕΡΝΗΣΕΩΣ ΤΗΣ ΕΛΛΗΝΙΚΗΣ ΔΗΜΟΚΡΑΤΙΑΣ

12 Οκτωβρίου 2026

ΤΕΥΧΟΣ ΠΡΩΤΟ

Αρ. Φύλλου 164

ΝΟΜΟΣ ΥΠ' ΑΡΙΘΜ. 5342

Ενίσχυση λειτουργίας Οργανισμών Λιμένων και λοιπές διατάξεις.

Ο ΠΡΟΕΔΡΟΣ ΤΗΣ ΕΛΛΗΝΙΚΗΣ ΔΗΜΟΚΡΑΤΙΑΣ

Εκδίδομε τον ακόλουθο νόμο που ψήφισε η Βουλή:

ΠΙΝΑΚΑΣ ΠΕΡΙΕΧΟΜΕΝΩΝ

ΜΕΡΟΣ Α'

ΓΕΝΙΚΕΣ ΔΙΑΤΑΞΕΙΣ

Άρθρο 1 Σκοπός

Άρθρο 2 Αντικείμενο

ΜΕΡΟΣ Β'

ΡΥΘΜΙΣΕΙΣ ΘΕΜΑΤΩΝ ΟΡΓΑΝΙΣΜΩΝ ΛΙΜΕΝΩΝ

ΚΕΦΑΛΑΙΟ Α'

ΕΝΙΣΧΥΣΗ ΑΡΜΟΔΙΟΤΗΤΩΝ ΟΡΓΑΝΩΝ ΔΙΟΙΚΗΣΗΣ ΟΡΓΑΝΙΣΜΩΝ ΛΙΜΕΝΩΝ

Άρθρο 3 Καθορισμός τιμολογιακής πολιτικής των Οργανισμών Λιμένων που περιλαμβάνονται στο πρόγραμμα αποκρατικοποιήσεων των νόμων 3985/2011 και 3986/2011

Άρθρο 4 Λειτουργία της εταιρείας Ελληνική Εταιρεία Συμμετοχών και Περιουσίας Α.Ε. ως αρχής σχεδιασμού λιμένων

Άρθρο 5 Ανάπτυξη του λιμένα Σούδας Χανίων - Ορισμός της Ελληνικής Εταιρείας Συμμετοχών και Περιουσίας Ανώνυμη Εταιρεία ως αρχής σχεδιασμού

Άρθρο 6 Επανακαθορισμός χερσαίας και θαλάσσιας ζώνης λιμένα Πάχης Μεγάρων - Ορισμός ως λιμένα τοπικής σημασίας

Άρθρο 7 Ζώνη λιμένα Ρόδου

Άρθρο 8 Επανακαθορισμός ζώνης λιμένα Μυτιλήνης - Ορισμός ως λιμένα διεθνούς ενδιαφέροντος

Άρθρο 9 Συμβάσεις ασφάλισης πάγιου εξοπλισμού υποπαραχωρησιούχων του ν. 4597/2019

ΚΕΦΑΛΑΙΟ Β'

ΤΕΛΙΚΕΣ ΔΙΑΤΑΞΕΙΣ

Άρθρο 10 Τελικές διατάξεις

ΜΕΡΟΣ Γ'

ΛΟΙΠΕΣ ΔΙΑΤΑΞΕΙΣ

Άρθρο 11 Διαδικασία καταβολής δαπανών και οφειλών από τη συμμετοχή της Ελλάδας στην Υπηρεσία Περιπολίας κατά των Πάγων του Βορείου Ατλαντικού - Προσθήκη άρθρου 2Α στον ν. 4172/1961

Άρθρο 12 Έσοδα από το Τέλος Επαγγελματικού Πλοίου Αναψυχής, σύμφωνα με το Δίκαιο Άλλης Χώρας - Αντικατάσταση παρ. 5 άρθρου 9 ν. 4926/2022

Άρθρο 13 Σύγκληση της Γενικής Συνέλευσης της Ν.Ε.Π.Α. - Τροποποίηση παρ. 4 άρθρου 46 ν. 4926/2022

Άρθρο 14 Καταχώριση καταστατικού και αρμοδιότητες επόπτη Μητρώου Ναυτιλιακών Εταιρειών Πλοίων Αναψυχής - Τροποποίηση παρ. 4 άρθρου 61 ν. 4926/2022



Άρθρο 15 Παροχή υγειονομικής περίθαλψης σε δόκιμους παραγωγικών σχολών του Λιμενικού Σώματος - Ελληνικής Ακτοφυλακής - Τροποποίηση παρ. 1 άρθρου 123 Κώδικα Προσωπικού Λιμενικού Σώματος

Άρθρο 16 Ασφάλιση και παροχή ιατροφαρμακευτικής περίθαλψης σε στελέχη του Λιμενικού Σώματος - Ελληνικής Ακτοφυλακής που υπηρετούν σε έδρες Ναυτιλιακών Ακολούθων εκτός Ευρωπαϊκής Ένωσης - Τροποποίηση περ. β) παρ. 2 άρθρου 324 ν. 4781/2021

Άρθρο 17 Σύσταση Υγειονομικής Επιτροπής Λιμενικού Σώματος - Ελληνικής Ακτοφυλακής - Τροποποίηση άρθρου 301 Κώδικα Ιδιωτικού Ναυτικού Δικαίου

Άρθρο 18 Διόρθωση καταργούμενων διατάξεων στον Κώδικα Τοπικής Αυτοδιοίκησης - Τροποποίηση άρθρου 773 Κώδικα Τοπικής Αυτοδιοίκησης

Άρθρο 19 Επιδότηση πετρελαίου εσωτερικής καύσης - θέρμανσης - Εξουσιοδοτική διάταξη - Τροποποίηση άρθρου δεύτερου και πέμπτου της από 25.3.2026 Πράξης Νομοθετικού Περιεχομένου

ΜΕΡΟΣ Δ'

ΕΝΑΡΞΗ ΙΣΧΥΟΣ

Άρθρο 20 Έναρξη ισχύος

ΠΑΡΑΡΤΗΜΑΤΑ

ΜΕΡΟΣ Α'

ΓΕΝΙΚΕΣ ΔΙΑΤΑΞΕΙΣ

Άρθρο 1

Σκοπός

Σκοπός του παρόντος είναι:

α) η επικαιροποίηση του πλαισίου λειτουργίας των οργανισμών λιμένων, με στόχο την προσέλκυση νέων επενδύσεων και την ανταπόκρισή τους στις ανάγκες της λιμενικής αγοράς,

β) η δημιουργία ενός σύγχρονου και ανταγωνιστικού περιβάλλοντος για τη λειτουργία των ελληνικών λιμένων με την ενίσχυση της οικονομικής βιωσιμότητας των οργανισμών λιμένων και τη διασφάλιση ισότιμων όρων ανταγωνισμού ανεξάρτητα από το μοντέλο διοίκησης κάθε λιμένα,

γ) η επίλυση διοικητικών εκκρεμοτήτων και η άρση θεσμικών εμποδίων στην υλοποίηση επενδύσεων και έργων υποδομής, με σκοπό την αποτελεσματικότερη αξιοποίηση των λιμενικών εγκαταστάσεων,

δ) η αναβάθμιση του ρόλου των ελληνικών λιμένων στις διεθνείς θαλάσσιες μεταφορές και η ενίσχυση της αναπτυξιακής τους δυναμικής και

ε) η βελτίωση της λειτουργίας και της διοικητικής οργάνωσης του Υπουργείου Ναυτιλίας και Νησιωτικής Πολιτικής μέσω της ρύθμισης ειδικότερων θεμάτων αρμοδιότητάς του.

Άρθρο 2

Αντικείμενο

Αντικείμενο του παρόντος είναι:

α) η ρύθμιση της τιμολογιακής πολιτικής και θεμάτων λειτουργίας των οργανισμών λιμένων,

β) η ρύθμιση θεμάτων που αφορούν στην άσκηση αρμοδιοτήτων της αρχής σχεδιασμού λιμένων από την ανώνυμη εταιρεία με την επωνυμία «Ελληνική Εταιρεία Συμμετοχών και Περιουσίας Α.Ε.»,

γ) η ρύθμιση ζητημάτων που αφορούν στις λιμενικές ζώνες Πάχης Μεγάρων, Ρόδου και Μυτιλήνης και

δ) η ρύθμιση θεμάτων οργάνωσης και προσωπικού του Υπουργείου Ναυτιλίας και Νησιωτικής Πολιτικής.

ΜΕΡΟΣ Β'

ΡΥΘΜΙΣΕΙΣ ΘΕΜΑΤΩΝ ΟΡΓΑΝΙΣΜΩΝ ΛΙΜΕΝΩΝ

ΚΕΦΑΛΑΙΟ Α'

**ΕΝΙΣΧΥΣΗ ΑΡΜΟΔΙΟΤΗΤΩΝ ΟΡΓΑΝΩΝ ΔΙΟΙΚΗΣΗΣ
ΟΡΓΑΝΙΣΜΩΝ ΛΙΜΕΝΩΝ**

Άρθρο 3

**Καθορισμός τιμολογιακής πολιτικής των Οργανισμών Λιμένων
που περιλαμβάνονται στο πρόγραμμα αποκρατικοποιήσεων
των ν. 3985/2011 και 3986/2011**

1. Με την επιφύλαξη της παρ. 2, η τιμολογιακή πολιτική των Οργανισμών Λιμένων με εταιρική μορφή ανώνυμης εταιρείας (εφεξής «Οργανισμοί Λιμένων Α.Ε.»), οι οποίοι συστάθηκαν με το άρθρο εικοστό πρώτο του



ν. 2932/2001 (Α' 145) και περιλαμβάνονται στο πρόγραμμα αποκρτικοποιήσεων που υλοποιείται σύμφωνα με τον ν. 3985/2011 (Α' 151) και τον ν. 3986/2011 (Α' 152), καθορίζεται με απόφαση του Διοικητικού Συμβουλίου του οικείου Οργανισμού Λιμένος Α.Ε..

2. Με κοινή απόφαση των Υπουργών Ναυτιλίας και Νησιωτικής Πολιτικής και Εθνικής Οικονομίας και Οικονομικών και κατά παρέκκλιση της παρ. 1, εγκρίνονται τα τέλη ελλιμενισμού και τα τέλη λιμενικών υποδομών:

α) που αφορούν στην παροχή υπηρεσιών Επιβατηγών - Οχηματαγωγών (Ε/Γ-Ο/Γ) και

β) για τις λιμενικές υπηρεσίες και δραστηριότητες ως προς τις οποίες δεν υφίσταται ενδολιμενικός ή διαλιμενικός ανταγωνισμός, εφόσον η προτεινόμενη αύξησή τους υπερβαίνει το τρία τοις εκατό (3%) σε σχέση με το προ της αύξησης ύψος των τελών.

Για τον υπολογισμό του ποσοστού αύξησης του πρώτου εδαφίου, δεν λαμβάνεται υπόψη η αναπροσαρμογή των τελών με βάση τον δείκτη τιμών καταναλωτή που ίσχυε για κάθε έτος από το έτος του προηγούμενου καθορισμού τους.

3. Αν από την αναπροσαρμογή των τελών ελλιμενισμού και των τελών λιμενικών υποδομών της παρ. 1 προκύπτει μείωση εσόδων σε σχέση με τον προϋπολογισμό του εκάστοτε Οργανισμού Λιμένος, όπως αυτός εγκρίνεται σύμφωνα με τον ν. 4270/2014 (Α' 143), απαιτείται απόφαση της Γενικής Συνέλευσης.

Άρθρο 4

Λειτουργία της εταιρείας Ελληνική Εταιρεία Συμμετοχών και Περιουσίας Α.Ε. ως αρχής σχεδιασμού λιμένων

1. Οι δαπάνες της Ελληνικής Εταιρείας Συμμετοχών και Περιουσίας Α.Ε. (Ε.Ε.ΣΥ.Π.) για την άσκηση των αρμοδιοτήτων της ως αρχής σχεδιασμού, καλύπτονται από τον ειδικό λογαριασμό της παρ. 14 του άρθρου 2 του ν. 3986/2011 (Α' 152), περί εσόδων.

2. Για τους λιμένες στους οποίους η Ε.Ε.ΣΥ.Π. λειτουργεί ως αρχή σχεδιασμού και στους οποίους η πλειοψηφία των μετοχών του φορέα διοίκησης και εκμετάλλευσης ανήκει σε ιδιώτη, καταβάλλεται στην Ε.Ε.ΣΥ.Π., για την κάλυψη των αναγκών λειτουργικών δαπανών της που συνδέονται με την οριστικοποίηση των απαιτούμενων μελετών, τη διαδικασία διαβούλευσης των περιβαλλοντικών όρων και την παροχή των αναγκών διοικητικών και δικαστικών εγκρίσεων, ποσό είκοσι πέντε χιλιάδων (25.000) ευρώ ετησίως, ανά λιμένα, από το έτος ιδιωτικοποίησης εκάστου λιμένα έως και την έγκριση του αντίστοιχου Αναπτυξιακού Προγράμματος και Μελέτης Διαχείρισης (MasterPlan). Ειδικά ως προς τα εγκεκριμένα αναπτυξιακά προγράμματα των λιμένων Πειραιώς και Θεσσαλονίκης, καταβάλλονται εφάπαξ στην Ε.Ε.ΣΥ.Π. για την κάλυψη των λειτουργικών δαπανών της, ποσό εκατόν είκοσι χιλιάδων (120.000) ευρώ και εκατό χιλιάδων (100.000) ευρώ, αντίστοιχα. Τα ποσά του πρώτου και δεύτερου εδαφίου παρακρατούνται ετησίως από το Ελληνικό Δημόσιο, από την αμοιβή παραχώρησης, που καταβάλλεται δυνάμει της εκάστοτε σύμβασης παραχώρησης σε λογαριασμό της Ε.Ε.ΣΥ.Π. πριν από την απόδοση του αντισταθμιστικού τέλους προς τους οικείους δήμους, που προβλέπεται στους οικείους κυρωτικούς νόμους των συμβάσεων αυτών.

3. Όταν η Ε.Ε.ΣΥ.Π. ενεργεί ως αρχή σχεδιασμού για λιμένα τον οποίο διαχειρίζεται ιδιώτης, δυνάμει σύμβασης υποπαραχώρησης του ν. 4597/2019 (Α' 35), η Ε.Ε.ΣΥ.Π. παρακρατεί τα ποσά της παρ. 2 από την αμοιβή υποπαραχώρησης που εισπράττει, προ της απόδοσής της στο Ελληνικό Δημόσιο.

Άρθρο 5

Ανάπτυξη του λιμένα Σούδας Χανίων -

Ορισμός της Ελληνικής Εταιρείας Συμμετοχών και Περιουσίας Ανώνυμη Εταιρεία ως αρχής σχεδιασμού

1. Η εκπόνηση μελετών και η εκτέλεση έργων στον λιμένα Σούδας Χανίων, στο πλαίσιο εγκεκριμένου αναπτυξιακού προγράμματος και μελέτης διαχείρισης (MasterPlan), δύναται να χρηματοδοτούνται από τον ειδικό λογαριασμό της παρ. 14 του άρθρου 2 του ν. 3986/2011 (Α' 152), περί εσόδων, σύμφωνα με την περ. ε) της παρ. 1 του άρθρου 1 του ίδιου νόμου, περί σύστασης, σκοπού, επωνυμίας, έδρας και διάρκειας, και το άρθρο 5Ε του ως άνω νόμου, περί ανάπτυξης λιμενικών υποδομών.

2. Εφόσον οι μελέτες και τα έργα της παρ. 1 έχουν εγκριθεί από την Κυβερνητική Επιτροπή Συμβάσεων Στρατηγικής Σημασίας της περ. ζ) του άρθρου 126 του ν. 4799/2021 (Α' 78), περί ορισμών, αναφορικά με την επιλογή έργων που αφορούν στον εν λόγω λιμένα, δεν απαιτείται η ένταξή τους στο επιχειρησιακό πρόγραμμα της ανώνυμης εταιρείας «Ελληνική Εταιρεία Συμμετοχών και Περιουσίας Α.Ε.» (Ε.Ε.ΣΥ.Π.), σύμφωνα με την παρ. 2 του άρθρου 5Ε του ν. 3986/2011.

3. Η Ε.Ε.ΣΥ.Π. ορίζεται ως αρχή σχεδιασμού, κατά την έννοια του άρθρου 159 του ν. 4635/2019, περί εκπόνησης στρατηγικής περιβαλλοντικής εκτίμησης, για τον λιμένα Σούδας Χανίων.



4. Μεταξύ της Ε.Ε.ΣΥ.Π. και του νομικού προσώπου δημοσίου δικαίου «Λιμενικό Ταμείο Νομού Χανίων» συνάπτεται σύμβαση, με την οποία ορίζονται οι όροι συνεργασίας και η αμοιβή της Ε.Ε.ΣΥ.Π. ως αρχής σχεδιασμού.

Άρθρο 6

Επανακαθορισμός χερσαίας και θαλάσσιας ζώνης λιμένα Πάχης Μεγάρων - Ορισμός ως λιμένα τοπικής σημασίας

1. Η ζώνη λιμένα Πάχης Μεγάρων επανακαθορίζεται και τα όρια της χερσαίας και θαλάσσιας ζώνης αυτής οριοθετούνται όπως εμφανίζονται στα από 5.4.2025 τοπογραφικά διαγράμματα της εταιρείας μελετών με την επωνυμία «ΤΟΠΟΣΙΤΕ Ε.Ε.», τα οποία προσαρτώνται στον παρόντα ως Παραρτήματα Α' και Β' και αποτελούν αναπόσπαστο μέρος του.

2. Ο λιμένας Πάχης Μεγάρων χαρακτηρίζεται ως λιμένας τοπικής σημασίας, με φορέα διαχείρισης και εκμετάλλευσης την εταιρεία «Οργανισμός Λιμένος Ελευσίνας Α.Ε.».

Άρθρο 7

Ζώνη λιμένα Ρόδου

Εντός της καθορισμένης ζώνης λιμένα Ρόδου επιτρέπεται να υφίστανται τμήματα τα οποία ανήκουν κατά κυριότητα στον Δήμο Ρόδου. Τα τμήματα του πρώτου εδαφίου δύνανται να περιλαμβάνονται στο αναπτυξιακό πρόγραμμα και μελέτη διαχείρισης (MasterPlan) που εκπονείται για τον λιμένα Ρόδου, σύμφωνα με το άρθρο δέκατο ένατο του ν. 2932/2001 (Α' 145). Ως προς τα τμήματα αυτά δεν εφαρμόζεται η παρ. 1 του άρθρου 22 του ν. 2971/2001 (Α' 285) και αυτά δύνανται να συμπεριλαμβάνονται σε παραχωρήσεις που πραγματοποιούνται σύμφωνα με τις διαδικασίες του ν. 3986/2011 (Α' 152), εφόσον έχουν περιληφθεί σε απόφαση που εκδίδεται σύμφωνα με την παρ. 5 του άρθρου 2 του νόμου αυτού.

Άρθρο 8

Επανακαθορισμός ζώνης λιμένα Μυτιλήνης - Ορισμός ως λιμένα διεθνούς ενδιαφέροντος

1. Η ζώνη λιμένα Μυτιλήνης επανακαθορίζεται, όπως αποτυπώνεται με πράσινη γραμμή, στο από 25.4.2025 τοπογραφικό διάγραμμα του τοπογράφου μηχανικού Ευαγγέλου Αλατζά, που προσαρτάται στον παρόντα ως Παράρτημα Γ' και αποτελεί αναπόσπαστο μέρος του.

2. Ο λιμένας Μυτιλήνης ορίζεται ως λιμένας διεθνούς ενδιαφέροντος με φορέα διαχείρισης το νομικό πρόσωπο δημοσίου δικαίου «Διαδημοτικό Λιμενικό Ταμείο Λέσβου». Για τον λιμένα Μυτιλήνης εκπονείται αναπτυξιακό πρόγραμμα και μελέτη διαχείρισης (MasterPlan), σύμφωνα με τα οριζόμενα στο άρθρο δέκατο ένατο του ν. 2932/2001 (Α' 145).

3. Για το τμήμα του ακινήτου ιδιοκτησίας της ανώνυμης εταιρείας με την επωνυμία «Εταιρεία Ακινήτων Δημοσίου Ανώνυμη Εταιρεία» (Ε.Τ.Α.Δ. Α.Ε.), το οποίο εμφανίζεται με μπλε γραμμοσκίαση στο Παράρτημα Γ' και εντάσσεται στη χερσαία ζώνη, σύμφωνα με την παρ. 1, δεν εφαρμόζεται η παρ. 1 του άρθρου 22 του ν. 2971/2001 (Α' 285). Για το τμήμα αυτό καταβάλλεται από το Διαδημοτικό Λιμενικό Ταμείο Λέσβου στην Ε.Τ.Α.Δ. Α.Ε. ετησίως αντάλλαγμα χρήσης ύψους είκοσι πέντε χιλιάδων (25.000) ευρώ. Με συμφωνία μεταξύ του Διαδημοτικού Λιμενικού Ταμείου Λέσβου και της Ε.Τ.Α.Δ. Α.Ε. καθορίζονται ο χρόνος και ο τρόπος καταβολής του ανταλλάγματος, η διάρκεια της χρήσης και κάθε άλλο αναγκαίο ζήτημα.

Άρθρο 9

Συμβάσεις ασφάλισης πάγιου εξοπλισμού υποπαραχωρησιούχων του ν. 4597/2019

Οι υποπαραχωρησιούχοι συμβάσεων υποπαραχώρησης που καταρτίζονται δυνάμει του ν. 4597/2019 (Α' 35) ασφαλίζουν, με βάση τα ειδικότερα οριζόμενα στην εκάστοτε σύμβαση υποπαραχώρησης, τον πάγιο εξοπλισμό που κατέχουν και διαχειρίζονται, έστω και αν δεν τους έχει μεταβιβαστεί κατά κυριότητα.

ΚΕΦΑΛΑΙΟ Β'

ΤΕΛΙΚΕΣ ΔΙΑΤΑΞΕΙΣ

Άρθρο 10

Τελικές διατάξεις

1. Από την έναρξη ισχύος του παρόντος, το άρθρο 82 του ν. 5042/2023 (Α' 88), περί καθορισμού της τιμολογιακής πολιτικής των Οργανισμών Λιμένων, δεν εφαρμόζεται στους Οργανισμούς Λιμένων Α.Ε. της παρ. 1 του



άρθρου 3 του παρόντος. Το άρθρο 82 του ν. 5042/2023 εξακολουθεί να ισχύει για τους λοιπούς Οργανισμούς Λιμένων Α.Ε. που εμπίπτουν στο πεδίο εφαρμογής του.

2. Οι διατάξεις του Κεφαλαίου Α' του παρόντος Μέρους δεν θίγουν ευνοϊκότερες ρυθμίσεις των συμβάσεων παραχώρησης που έχουν κυρωθεί με τους ν. 4404/2016 (Α' 126), 4522/2018 (Α' 39), 5048/2023 (Α' 149), 5112/2024 (Α' 94), 5126/2024 (Α' 115) και 5244/2025 (Α' 190), των συμβάσεων υποπαραχώρησης που κυρώνονται σύμφωνα με την παρ. 2 του άρθρου 3 του ν. 4597/2019 (Α' 35), καθώς και την εφαρμογή του άρθρου 20 του ν. 3622/2007 (Α' 281), περί λιμενικών τελών επιβατών, οχημάτων, σκοπού και τρόπου επιβολής τους.

ΜΕΡΟΣ Γ' ΛΟΙΠΕΣ ΔΙΑΤΑΞΕΙΣ

Άρθρο 11

Διαδικασία καταβολής δαπανών και οφειλών από τη συμμετοχή της Ελλάδας στην Υπηρεσία Περιπολίας κατά των Πάγων του Βορείου Ατλαντικού - Προσθήκη άρθρου 2Α στον ν. 4172/1961

1. Στον ν. 4172/1961 (Α' 93) προστίθεται άρθρο 2Α ως εξής:

«Άρθρο 2Α

Διαδικασία καταβολής δαπανών και οφειλών από τη συμμετοχή της Ελλάδας στην Υπηρεσία Περιπολίας κατά των Πάγων του Βορείου Ατλαντικού

1. Το ύψος των δαπανών και οφειλών που απορρέουν από τη συμμετοχή της Ελλάδας στην Υπηρεσία Περιπολίας κατά των Πάγων του Βορείου Ατλαντικού, γνωστοποιείται στο Υπουργείο Ναυτιλίας και Νησιωτικής Πολιτικής με ρηματική διακοίνωση ή άλλο επίσημο έγγραφο από αρχή ή υπηρεσία των Ηνωμένων Πολιτειών της Αμερικής (Η.Π.Α.), σε έντυπη ή ηλεκτρονική μορφή, με συνημμένα τα δικαιολογητικά της παρ. 3.

2. Για την εκκαθάριση και πληρωμή της δαπάνης, τα στοιχεία της παρ. 1 διαβιβάζονται στην αρμόδια υπηρεσία ελέγχου του Υπουργείου Ναυτιλίας και Νησιωτικής Πολιτικής και συνοδεύονται από:

- α) θεωρημένο υπόμνημα δαπάνης,
- β) απόφαση ανάληψης υποχρέωσης,
- γ) επίσημη μετάφραση στην ελληνική γλώσσα των επισυναπτόμενων ξενόγλωσσων εγγράφων,
- δ) έγγραφη επιβεβαίωση για την ορθότητα της αναγραφόμενης στους συνημμένους πίνακες χωρητικότητας των υπό ελληνική σημαία πλοίων.

3. Με απόφαση του Υπουργού Ναυτιλίας και Νησιωτικής Πολιτικής καθορίζονται τα δικαιολογητικά της παρ. 1 για τον καθορισμό της συνολικής οφειλής που απορρέει από τη συμμετοχή της Ελλάδας στην Υπηρεσία Περιπολίας κατά των Πάγων του Βορείου Ατλαντικού, καθώς και κάθε συναφής λεπτομέρεια.».

2. Η καταβολή των δαπανών και οφειλών που αφορούν στα έτη 2013 και 2015 έως 2026, πραγματοποιείται με τα δικαιολογητικά που καθορίζονται με την απόφαση της παρ. 3 του άρθρου 2Α του ν. 4172/1961.

Άρθρο 12

Έσοδα από το Τέλος Επαγγελματικού Πλοίου Αναψυχής, σύμφωνα με το Δίκαιο Άλλης Χώρας - Αντικατάσταση παρ. 5 άρθρου 9 ν. 4926/2022

Η παρ. 5 του άρθρου 9 του ν. 4926/2022 (Α' 82), περί Τέλους Επαγγελματικού Πλοίου Αναψυχής, σύμφωνα με το Δίκαιο Άλλης Χώρας (Τ.Ε.Π.Α.Δ.Α.Χ.) αντικαθίσταται ως εξής:

«5. Τα έσοδα από το Τ.Ε.Π.Α.Δ.Α.Χ. εγγράφονται ως πιστώσεις στον ειδικό φορέα του Αρχηγείου του Λιμενικού Σώματος - Ελληνικής Ακτοφυλακής (Λ.Σ.-ΕΛ.ΑΚΤ.) του τακτικού προϋπολογισμού του Υπουργείου Ναυτιλίας και Νησιωτικής Πολιτικής, συμπεριλαμβανομένων και των υπαγόμενων σε αυτό Υπηρεσιών, εκάστου οικονομικού έτους με βάση τις εκτιμήσεις εσόδων του τελευταίου απολογιστικού έτους. Στην περίπτωση που τα απολογιστικά ποσά εσόδων υπερβαίνουν τις αρχικώς εγγεγραμμένες πιστώσεις στον εκτελούμενο προϋπολογισμό που διατέθηκαν για τον συγκεκριμένο σκοπό, εγγράφονται συμπληρωματικές πιστώσεις στον ειδικό φορέα του τακτικού προϋπολογισμού του Αρχηγείου του Λ.Σ.-ΕΛ.ΑΚΤ., συμπεριλαμβανομένων και των υπαγόμενων σε αυτό Υπηρεσιών. Το σύνολο των ανωτέρω πιστώσεων διατίθεται αποκλειστικά για την αντιμετώπιση των λειτουργικών δαπανών του Λ.Σ.-ΕΛ.ΑΚΤ..».

**Άρθρο 13****Σύγκληση της Γενικής Συνέλευσης της Ν.Ε.Π.Α. -
Τροποποίηση παρ. 4 άρθρου 46 ν. 4926/2022**

Στην παρ. 4 του άρθρου 46 του ν. 4926/2022 (Α' 82), περί σύγκλησης της γενικής συνέλευσης της ναυτιλιακής εταιρείας πλοίων αναψυχής, επέρχονται οι ακόλουθες τροποποιήσεις: α) το δεύτερο εδάφιο αντικαθίσταται, β) προστίθενται νέα εδάφια, τρίτο και τέταρτο, και η παρ. 4 διαμορφώνεται ως εξής:

«4. Για την παράλειψη της υποχρέωσης του πρώτου και δεύτερου εδαφίου της παρ. 1, δημιουργείται υποχρέωση προκαταβολής ηλεκτρονικού παράβολου υπέρ του Δημοσίου χιλίων (1.000) ευρώ πριν την πρώτη επόμενη καταχώριση στο Μητρώο Ν.Ε.Π.Α.. Τα ανωτέρω έσοδα εγγράφονται ισόποσα ως πιστώσεις στον ειδικό φορέα της Γενικής Γραμματείας Ναυτιλίας και Λιμένων του τακτικού προϋπολογισμού του Υπουργείου Ναυτιλίας και Νησιωτικής Πολιτικής εκάστου οικονομικού έτους με βάση τα στοιχεία εσόδων του τελευταίου απολογιστικού έτους. Αν τα απολογιστικά ποσά εσόδων υπερβαίνουν τις αρχικώς εγγεγραμμένες πιστώσεις στον εκτελούμενο προϋπολογισμό που διατέθηκαν για τον συγκεκριμένο σκοπό, εγγράφονται συμπληρωματικές πιστώσεις στον ειδικό φορέα της Γενικής Γραμματείας Ναυτιλίας και Λιμένων του τακτικού προϋπολογισμού του Υπουργείου Ναυτιλίας και Νησιωτικής Πολιτικής. Το σύνολο των ανωτέρω πιστώσεων διατίθεται αποκλειστικά για την αντιμετώπιση των λειτουργικών δαπανών της Γενικής Γραμματείας Ναυτιλίας και Λιμένων του Υπουργείου Ναυτιλίας και Νησιωτικής Πολιτικής.».

Άρθρο 14**Καταχώριση καταστατικού και αρμοδιότητες επόπτη Μητρώου
Ναυτιλιακών Εταιρειών Πλοίων Αναψυχής -
Τροποποίηση παρ. 4 άρθρου 61 ν. 4926/2022**

Στην παρ. 4 του άρθρου 61 του ν. 4926/2022 (Α' 82), περί καταχώρισης καταστατικού και αρμοδιοτήτων επόπτη μητρώου ναυτιλιακών εταιρειών πλοίων αναψυχής, προστίθενται νέα εδάφια, τέταρτο, πέμπτο και έκτο και, μετά από νομοτεχνικές βελτιώσεις, η παρ. 4 διαμορφώνεται ως εξής:

«4. Για οποιαδήποτε καταχώριση στο μητρώο υποβάλλεται αίτηση. Για την καταχώριση του καταστατικού που αναφέρεται στην παρ. 1 προκαταβάλλεται ηλεκτρονικό παράβολο υπέρ του Δημοσίου διακοσίων πενήντα (250) ευρώ, εκ του οποίου ποσό εκατό (100) ευρώ εγγράφεται ως πίστωση στον ειδικό φορέα της Γενικής Γραμματείας Ναυτιλίας και Λιμένων του Τακτικού Προϋπολογισμού του Υπουργείου Ναυτιλίας και Νησιωτικής Πολιτικής. Για τις καταχωρίσεις αποφάσεων των οργάνων της εταιρείας προκαταβάλλεται ηλεκτρονικό παράβολο υπέρ του Δημοσίου εβδομήντα (70) ευρώ για κάθε καταχώριση, εκ του οποίου ποσό τριάντα (30) ευρώ εγγράφεται ως πίστωση στον ειδικό φορέα της Γενικής Γραμματείας Ναυτιλίας και Λιμένων του Τακτικού Προϋπολογισμού του Υπουργείου Ναυτιλίας και Νησιωτικής Πολιτικής. Τα παράβολα υπέρ του Δημοσίου της παρούσας εγγράφονται με αναλογία ποσού, ως πιστώσεις στον ειδικό φορέα της Γενικής Γραμματείας Ναυτιλίας και Λιμένων του Τακτικού Προϋπολογισμού του Υπουργείου Ναυτιλίας και Νησιωτικής Πολιτικής εκάστου οικονομικού έτους με βάση τα στοιχεία εσόδων του τελευταίου απολογιστικού έτους. Αν τα απολογιστικά ποσά εσόδων υπερβαίνουν τις αρχικώς εγγεγραμμένες πιστώσεις στον εκτελούμενο προϋπολογισμό που διατέθηκαν για τον συγκεκριμένο σκοπό, εγγράφονται συμπληρωματικές πιστώσεις στον ειδικό φορέα της Γενικής Γραμματείας Ναυτιλίας και Λιμένων του Τακτικού Προϋπολογισμού του Υπουργείου Ναυτιλίας και Νησιωτικής Πολιτικής. Το σύνολο των ανωτέρω πιστώσεων διατίθενται αποκλειστικά για την αντιμετώπιση των λειτουργικών δαπανών της Γενικής Γραμματείας Ναυτιλίας και Λιμένων του Υπουργείου Ναυτιλίας και Νησιωτικής Πολιτικής.».

Άρθρο 15**Παροχή υγειονομικής περίθαλψης σε δόκιμους παραγωγικών σχολών
του Λιμενικού Σώματος - Ελληνικής Ακτοφυλακής -
Τροποποίηση παρ. 1 άρθρου 123 Κώδικα Προσωπικού Λιμενικού Σώματος**

Στην παρ. 1 του άρθρου 123 του Κώδικα Προσωπικού Λιμενικού Σώματος (ν. 3079/2002, Α' 311), περί υγειονομικής περίθαλψης και ασφάλισης, επέρχονται οι ακόλουθες τροποποιήσεις: α) στο τέταρτο εδάφιο, οι λέξεις «των Υπουργών Οικονομικών, Υγείας και Κοινωνικής Αλληλεγγύης και Προστασίας του Πολίτη» αντικαθίστανται από τις λέξεις «των Υπουργών Εθνικής Οικονομίας και Οικονομικών, Υγείας, Εργασίας και Κοινωνικής Ασφάλισης και Ναυτιλίας και Νησιωτικής Πολιτικής», β) προστίθεται πέμπτο εδάφιο και η παρ. 1 διαμορφώνεται ως εξής:

«1. Για την υγειονομική περίθαλψη του προσωπικού Λ.Σ. ισχύουν αναλόγως οι διατάξεις για την υγειονομική περίθαλψη των στρατιωτικών και των μελών των οικογενειών τους. Η υγειονομική περίθαλψη του



προσωπικού του Λιμενικού Σώματος παρέχεται επίσης από γενικά ή ειδικά κρατικά νοσοκομεία, μονάδες περίθαλψης εντός ή εκτός του Ε.Σ.Υ. ή άλλα ιδρύματα κοινωφελούς χαρακτήρα, από ιδιωτικές κλινικές και ιδιωτικά νοσηλευτικά ιδρύματα συμβεβλημένα ή μη με το Δημόσιο και από ιδιώτες ιατρούς, συμβεβλημένους ή μη με το Δημόσιο, καθώς και με αποστολή στην αλλοδαπή σε ειδικές περιπτώσεις. Οι δαπάνες υγειονομικής περίθαλψης κοστολογούνται και εξοφλούνται με βάση το ισχύον τιμολόγιο του Δημοσίου. Με προεδρικό διάταγμα, που εκδίδεται ύστερα από πρόταση των Υπουργών Εθνικής Οικονομίας και Οικονομικών, Υγείας, Εργασίας και Κοινωνικής Ασφάλισης και Ναυτιλίας και Νησιωτικής Πολιτικής, καθορίζονται οι ειδικότεροι όροι και οι προϋποθέσεις εφαρμογής των διατάξεων του προηγούμενου εδαφίου. Η παρούσα εφαρμόζεται και για τους δόκιμους των παραγωγικών σχολών του Λιμενικού Σώματος - Ελληνικής Ακτοφυλακής, εξαιρουμένων των μελών των οικογενειών τους, υπό την προϋπόθεση ότι από τις μηνιαίες αποδοχές τους παρακρατούνται ασφαλιστικές εισφορές υπέρ κλάδου υγείας.».

Άρθρο 16

**Ασφάλιση και παροχή ιατροφαρμακευτικής περίθαλψης
σε στελέχη του Λιμενικού Σώματος - Ελληνικής Ακτοφυλακής που υπηρετούν
σε έδρες Ναυτιλιακών Ακολουθών εκτός Ευρωπαϊκής Ένωσης -
Τροποποίηση περ. β) παρ. 2 άρθρου 324 ν. 4781/2021**

1. Στην περ. β) της παρ. 2 του άρθρου 324 του ν. 4781/2021 (Α' 31), περί ιατροφαρμακευτικής και νοσοκομειακής περίθαλψης, επέρχονται οι ακόλουθες τροποποιήσεις: α) στο πρώτο εδάφιο, μετά τις λέξεις «Ευρωπαϊκής Ένωσης,» προστίθενται οι λέξεις «τα στελέχη του Λιμενικού Σώματος - Ελληνικής Ακτοφυλακής (Λ.Σ.-ΕΛ.ΑΚΤ.) που υπηρετούν σε έδρες Ναυτιλιακών Ακολουθών σε χώρες εκτός Ευρωπαϊκής Ένωσης,» β) στο τέλος του δεύτερου εδαφίου, προστίθενται οι λέξεις «, ενώ για τα στελέχη Λ.Σ.-ΕΛ.ΑΚΤ. το σύνολο της δαπάνης καλύπτεται με μεταφορά πιστώσεων από τον προϋπολογισμό του Υπουργείου Ναυτιλίας και Νησιωτικής Πολιτικής στον προϋπολογισμό του Υπουργείου Εξωτερικών» και η περ. β) της παρ. 2 διαμορφώνεται ως εξής:

«β) Οι υπάλληλοι του Υπουργείου Εξωτερικών οι οποίοι υπηρετούν στις Αρχές της Εξωτερικής Υπηρεσίας σε χώρες εκτός Ευρωπαϊκής Ένωσης, τα στελέχη του Λιμενικού Σώματος - Ελληνικής Ακτοφυλακής (Λ.Σ.-ΕΛ.ΑΚΤ.) που υπηρετούν σε έδρες Ναυτιλιακών Ακολουθών σε χώρες εκτός Ευρωπαϊκής Ένωσης, καθώς και τα εξαρτώμενα συνοικούντα μέλη της οικογένειάς τους, είναι δυνατόν να ασφαρίζονται για την ιατροφαρμακευτική τους περίθαλψη σε ιδιώτη πάροχο, εφόσον στη χώρα διαπίστευσής τους είτε υφίσταται αμιγώς ιδιωτικό σύστημα παροχής ιατροφαρμακευτικής περίθαλψης είτε το τυχόν υφιστάμενο σε αυτές τις χώρες δημόσιο σύστημα υγείας δεν είναι αξιόπιστο ή προσβάσιμο στους προαναφερόμενους υπαλλήλους. Το σύνολο της ασφαλιστικής δαπάνης βαρύνει τον προϋπολογισμό του Υπουργείου Εξωτερικών, ενώ για τα στελέχη Λ.Σ.-ΕΛ.ΑΚΤ. το σύνολο της δαπάνης καλύπτεται με μεταφορά πιστώσεων από τον προϋπολογισμό του Υπουργείου Ναυτιλίας και Νησιωτικής Πολιτικής στον προϋπολογισμό του Υπουργείου Εξωτερικών. Μέχρι την έκδοση της απόφασης που προβλέπεται στην παρ. 3 του άρθρου 326, οι δαπάνες για την ιατροφαρμακευτική περίθαλψη των υπαλλήλων που υπηρετούν στις Αρχές Εξωτερικής Υπηρεσίας καταβάλλονται σύμφωνα με τις επόμενες παραγράφους. Η παρούσα τίθεται σε ισχύ από 1.1.2022.».

2. Οι τροποποιήσεις της περ. β) της παρ. 2 του άρθρου 324 του ν. 4781/2021, σύμφωνα με την παρ. 1 του παρόντος, ισχύουν από τη δημοσίευση του παρόντος στην Εφημερίδα της Κυβερνήσεως.

Άρθρο 17

**Σύσταση Υγειονομικής Επιτροπής Λιμενικού Σώματος -
Ελληνικής Ακτοφυλακής -
Τροποποίηση άρθρου 301 Κώδικα Ιδιωτικού Ναυτικού Δικαίου**

Στο άρθρο 301 του Κώδικα Ιδιωτικού Ναυτικού Δικαίου (ν. 5020/2023, Α' 29), περί σύστασης Ειδικής Υγειονομικής Επιτροπής με σκοπό τη χορήγηση επιδόματος γυαλιών ματιών στα στελέχη Λιμενικού Σώματος - Ελληνικής Ακτοφυλακής, επέρχονται οι ακόλουθες τροποποιήσεις: α) ο τίτλος αντικαθίσταται, β) στην παρ. 1, οι λέξεις «, την έκδοση γνωμάτευσης για τη χορήγηση επιδόματος γυαλιών στα στελέχη Λ.Σ.-ΕΛ.ΑΚΤ.» αντικαθίστανται από τις λέξεις «και της παρ. 2 του άρθρου 21 του π.δ. 62/2023 (Α' 114, διορθ. ασφαμ. Α' 124), την έκδοση γνωμάτευσης για την αναγνώριση και τη χορήγηση υγειονομικών δαπανών και επιδομάτων στα στελέχη του Λ.Σ.-ΕΛ.ΑΚΤ. και στα μέλη των οικογενειών τους,» γ) προστίθεται παρ. 1Α, δ) στην παρ. 2, δα) στο πρώτο εδάφιο, ι) η λέξη «απόφαση» αντικαθίσταται από τις λέξεις «την απόφαση της παρ. 2», ii) οι λέξεις «με αντίστοιχους αναπληρωματικούς της ίδιας ειδικότητας» αντικαθίστανται από τις λέξεις «και τους αντίστοιχους αναπληρωματικούς ειδικότητας Υγειονομικού (ΥΙ)», δβ) στο δεύτερο εδάφιο, οι λέξεις «του Λ.Σ. - ΕΛ.ΑΚΤ.,» διαγράφονται και, μετά από νομοτεχνικές βελτιώσεις, το άρθρο 301 διαμορφώνεται ως εξής:

**«Άρθρο 301**

Σύσταση Υγειονομικής Επιτροπής με σκοπό τη γνωμοδότηση επί περιπτώσεων δαπανών υγειονομικής περίθαλψης και χορήγησης επιδομάτων στα στελέχη του Λιμενικού Σώματος - Ελληνικής Ακτοφυλακής και στα μέλη των οικογενειών τους

1. Στο Αρχηγείο του Λιμενικού Σώματος - Ελληνικής Ακτοφυλακής (Λ.Σ.-ΕΛ.ΑΚΤ.), συστήνεται τριμελής Υγειονομική Επιτροπή με αρμοδιότητα, κατά παρέκκλιση της περ. α) της παρ. 1 του άρθρου 9 του ν.δ. 1327/1973 (Α' 16) και της παρ. 2 του άρθρου 21 του π.δ. 62/2023 (Α' 114, διορθ. σφαλμ. Α' 124), την έκδοση γνωμάτευσης για την αναγνώριση και τη χορήγηση υγειονομικών δαπανών και επιδομάτων στα στελέχη του Λ.Σ.-ΕΛ.ΑΚΤ. και στα μέλη των οικογενειών τους.

1Α. Οι αρμοδιότητες της Υγειονομικής Επιτροπής της παρ. 1 και κάθε άλλη αναγκαία λεπτομέρεια, καθορίζονται με απόφαση του Αρχηγού Λ.Σ.-ΕΛ.ΑΚΤ., κατόπιν εισήγησης του Διευθυντή της Υπηρεσίας Υγειονομικού Λ.Σ.-ΕΛ.ΑΚΤ., για περιπτώσεις περίθαλψης που αναγνωρίζονται υπό τον όρο έκδοσης γνωμάτευσης της αρμόδιας Στρατιωτικής ή οικείας Ανώτατης Υγειονομικής Επιτροπής ή έγκρισης του Ανώτατου Υγειονομικού Συμβουλίου του Κανονισμού Παροχών του Εθνικού Οργανισμού Παροχής Υπηρεσιών Υγείας, σύμφωνα με το π.δ. 62/2023, και αφορούν στην παροχή γνωμοδότησης στη θέση της ανωτέρω γνωμάτευσης ή έγκρισης, σύμφωνα με τις εκάστοτε ανάγκες του Λιμενικού Σώματος - Ελληνικής Ακτοφυλακής.

2. Η Υγειονομική Επιτροπή της παρ. 1 συγκροτείται με την απόφαση της παρ. 2 του Αρχηγού Λ.Σ.-ΕΛ.ΑΚΤ. και αποτελείται από έναν (1) Αξιωματικό Λ.Σ.-ΕΛ.ΑΚΤ., με ειδικότητα Υγειονομικού (ΥΙ), ως Πρόεδρο και δύο (2) Αξιωματικούς Λ.Σ.-ΕΛ.ΑΚΤ., με ειδικότητα Υγειονομικού (ΥΙ), ως μέλη και τους αντίστοιχους αναπληρωματικούς ειδικότητας Υγειονομικού (ΥΙ). Με την ίδια απόφαση ορίζεται ο γραμματέας και ο αναπληρωματικός αυτού, από στελέχη που υπηρετούν στην Υπηρεσία Υγειονομικού του Αρχηγείου Λ.Σ.-ΕΛ.ΑΚΤ..»

Άρθρο 18

Διόρθωση καταργούμενων διατάξεων στον Κώδικα Τοπικής Αυτοδιοίκησης - Τροποποίηση άρθρου 773 Κώδικα Τοπικής Αυτοδιοίκησης

1. Στην υποπερ. 60 της περ. Β' του άρθρου 773 του Κώδικα Τοπικής Αυτοδιοίκησης (ν. 5314/2026, Α' 103), περί καταργούμενων διατάξεων, οι λέξεις «7 έως 11,» αντικαθίστανται από τις λέξεις «7 έως 10, οι παρ. 1 έως 9 και 11 και 12 του άρθρου 11, τα άρθρα» και η υποπερ. 60 διαμορφώνεται ως εξής:

«60. τα άρθρα 1 έως 5, 7 έως 10, οι παρ. 1 έως 9 και 11 και 12 του άρθρου 11, τα άρθρα 16, 18, 21, 24, 92, 93, 95 και 99 του ν. 4674/2020 (Α' 53),».

2. Στην υποπερ. 101 της περ. Β του άρθρου 773 του Κώδικα Τοπικής Αυτοδιοίκησης, ο αριθμός «63» διαγράφεται και η υποπερ. 101 διαμορφώνεται ως εξής:

«101. τα άρθρα 1 έως 4, 6 έως 9, 16, 18 έως 26, 31 έως 33, 35 έως 46, 48, 50, 52, 64, 66, 68, 69, 72, 73, 77 και 79 του ν. 4257/2014 (Α' 93),».

3. Οι παρ. 1 και 2 ισχύουν από την 29η.6.2026.

Άρθρο 19

Επιδότηση πετρελαίου εσωτερικής καύσης - θέρμανσης - Εξουσιοδοτική διάταξη - Τροποποίηση άρθρου δεύτερου και πέμπτου της από 25.3.2026 Πράξης Νομοθετικού Περιεχομένου

1. Στο άρθρο δεύτερο της από 25.3.2026 Πράξης Νομοθετικού Περιεχομένου (Α' 46), η οποία κυρώθηκε με το άρθρο 1 του ν. 5292/2026 (Α' 53), περί επιδότησης κόστους πετρελαίου κίνησης, επέρχονται οι ακόλουθες τροποποιήσεις: α) στον τίτλο, μετά τις λέξεις «πετρελαίου κίνησης» προστίθενται οι λέξεις «και πετρελαίου εσωτερικής καύσης - θέρμανσης», β) τα υφιστάμενα εδάφια τίθενται ως παρ. 1, γ) προστίθεται παρ. 2, και το άρθρο δεύτερο διαμορφώνεται ως εξής:

«Άρθρο δεύτερο

Επιδότηση κόστους πετρελαίου κίνησης και πετρελαίου εσωτερικής καύσης - θέρμανσης

1. Επιδoteίται από τον κρατικό προϋπολογισμό το κόστος του πετρελαίου εσωτερικής καύσης (DIESEL) κίνησης, που διατίθεται στην εσωτερική αγορά από την 1η έως και την 30ή Απριλίου 2026. Το ύψος της επιδότησης του πρώτου εδαφίου ανέρχεται σε δεκαέξι (16) λεπτά του ευρώ (0,16 ευρώ) ανά λίτρο, υπολογιζόμενο επί της αξίας των τιμολογίων πώλησης προ Φόρου Προστιθέμενης Αξίας (Φ.Π.Α.) που εκδίδονται από τα διυλιστήρια και τους εισαγωγείς καυσίμων. Το τελικό συνολικό ύψος της επιδότησης υπολογίζεται επί των συνολικών λίτρων καυσίμου που διατίθενται στην εσωτερική αγορά από τα διυλιστήρια και τους εισαγωγείς καυσίμων προς τα πρατήρια καυσίμων, τις εταιρείες εμπορίας καυσίμων και τους βιομηχανικούς πελάτες.



2. Επιδοτείται από τον κρατικό προϋπολογισμό το κόστος του πετρελαίου εσωτερικής καύσης - θέρμανσης, που διατίθεται στην εσωτερική αγορά από τη 15η Οκτωβρίου 2026 έως την 31η Οκτωβρίου 2026. Το ύψος της επιδότησης, το οποίο καθορίζεται με την απόφαση του δεύτερου εδαφίου της παρ. 2 του άρθρου πέμπτου, υπολογίζεται άπαξ επί της αξίας των τιμολογίων πώλησης προ Φ.Π.Α. που εκδίδονται από τα διυλιστήρια, τις εταιρείες κατόχους άδειας εμπορίας πετρελαιοειδών προϊόντων κατηγορίας Α που εισάγουν πετρέλαιο θέρμανσης και τους κατόχους άδειας πωλητή πετρελαίου θέρμανσης που πραγματοποιούν εισαγωγές, ως δικαιούχους της επιδότησης. Το τελικό συνολικό ύψος της επιδότησης υπολογίζεται επί των συνολικών λίτρων καυσίμου που διατίθενται, σύμφωνα με τον ν. 3054/2002 (Α' 230), στην εσωτερική αγορά από τους ως άνω δικαιούχους της επιδότησης προς τα πρατήρια καυσίμων, τους πωλητές πετρελαίου θέρμανσης και τους τελικούς καταναλωτές».

2. Στο άρθρο πέμπτο της από 25.3.2026 Πράξης Νομοθετικού Περιεχομένου, περί εξουσιοδοτικών διατάξεων, επέρχονται οι ακόλουθες τροποποιήσεις: α) στην παρ. 2, αα) μετά τις λέξεις «η διαδικασία χορήγησης της επιδότησης» προστίθενται οι λέξεις «της παρ. 1», αβ) προστίθεται δεύτερο εδάφιο, β) στην περ. β) της παρ. 5, οι λέξεις «το ποσό» αντικαθίστανται από τις λέξεις «τα ποσά», και το άρθρο πέμπτο διαμορφώνεται ως εξής:

«Άρθρο πέμπτο

Εξουσιοδοτικές διατάξεις

1. Με κοινή απόφαση των Υπουργών Εθνικής Οικονομίας και Οικονομικών, Εσωτερικών, Ανάπτυξης και Ψηφιακής Διακυβέρνησης καθορίζονται ο χρόνος έναρξης της παραγωγικής λειτουργίας της ειδικής εφαρμογής της παρ. 4 του άρθρου πρώτου, τα τεχνικά και οργανωτικά μέτρα για τη λειτουργία αυτής, οι απαραίτητες διαλειτουργικότητες, η διαδικασία έκδοσης της ψηφιακής χρεωστικής κάρτας και πίστωσης της ενίσχυσης, καθώς και κάθε άλλο ειδικότερο, τεχνικό ή λεπτομερειακό θέμα για την εφαρμογή του άρθρου πρώτου.

2. Με κοινή απόφαση των Υπουργών Εθνικής Οικονομίας και Οικονομικών, Περιβάλλοντος και Ενέργειας και Ανάπτυξης, καθορίζονται η διαδικασία χορήγησης της επιδότησης της παρ. 1 του άρθρου δεύτερου, ο μηχανισμός εκκαθάρισης, βάσει των ποσοτήτων πετρελαίου κίνησης που διατίθενται στην εσωτερική αγορά και κάθε άλλο ειδικότερο, τεχνικό ή λεπτομερειακό θέμα σχετικό με τη χορήγηση της επιδότησης. Με την ίδια ή όμοια απόφαση καθορίζονται το ύψος και η διαδικασία χορήγησης της επιδότησης της παρ. 2 του άρθρου δεύτερου, ο μηχανισμός εκκαθάρισης, βάσει των ποσοτήτων πετρελαίου εσωτερικής καύσης - θέρμανσης που διατίθενται στην εσωτερική αγορά και κάθε άλλο ειδικότερο, τεχνικό ή λεπτομερειακό θέμα σχετικό με τη χορήγηση της επιδότησης.

3. Με κοινή απόφαση των Υπουργών Εθνικής Οικονομίας και Οικονομικών, Αγροτικής Ανάπτυξης και Τροφίμων και του Διοικητή της Ανεξάρτητης Αρχής Δημοσίων Εσόδων καθορίζονται η μορφή της ενίσχυσης του άρθρου τρίτου, η ενωσιακή νομική βάση χορήγησής της, εξειδικεύονται οι δικαιούχοι και η μεθοδολογία προσδιορισμού του ύψους αυτής, οι όροι, οι ειδικότερες προϋποθέσεις, η διαδικασία χορήγησης της ενίσχυσης, τα απαιτούμενα δικαιολογητικά και ο τρόπος καταβολής της, οι υποχρεώσεις των δικαιούχων, οι διαδικασίες ελέγχου, ανάκτησης, βεβαίωσης και είσπραξης αχρεωστήτως καταβληθέντων ποσών, καθώς και κάθε άλλο ειδικότερο, τεχνικό ή λεπτομερειακό θέμα για την εφαρμογή του άρθρου τρίτου.

4. Με κοινή απόφαση των Υπουργών Αγροτικής Ανάπτυξης και Τροφίμων και Εθνικής Οικονομίας και Οικονομικών, καθορίζονται ο τρόπος υπολογισμού και το ύψος της αποζημίωσης της παρ. 1 του άρθρου τέταρτου, οι δικαιούχοι, ο τρόπος, ο χρόνος και ο φορέας χορήγησης και καταβολής της αποζημίωσης, τα αναγκαία δικαιολογητικά και η διαδικασία εκκαθάρισης και ελέγχου, καθώς και κάθε άλλο ειδικότερο, τεχνικό ή λεπτομερειακό θέμα για την εφαρμογή του άρθρου τέταρτου.

5. Με απόφαση του Υπουργού Εθνικής Οικονομίας και Οικονομικών, δύναται να αναπροσαρμόζονται:

α) το χρονικό διάστημα εφαρμογής της παρ. 1 και το ποσό της οικονομικής ενίσχυσης της παρ. 2 του άρθρου πρώτου,

β) το χρονικό διάστημα εφαρμογής και τα ποσά της επιδότησης του άρθρου δεύτερου, και

γ) το χρονικό διάστημα χορήγησης και το ποσοστό της ενίσχυσης της παρ. 1 του άρθρου τρίτου.».

ΜΕΡΟΣ Δ'

ΕΝΑΡΞΗ ΙΣΧΥΟΣ

Άρθρο 20

Έναρξη ισχύος

Η ισχύς του παρόντος αρχίζει από τη δημοσίευσή του στην Εφημερίδα της Κυβερνήσεως εκτός αν προβλέπεται διαφορετικά στις επιμέρους διατάξεις του.



Συντεταγμένες κορυφών Χερσαίας Ζώνης Λιμένα


Κορυφή	X	Y
41	444362.86	4202726.33
42	444303.20	4202709.67
43	443954.22	4202346.73
44	443862.57	4202286.19
45	443977.46	4202332.98
46	443974.51	4202375.88
47	443956.25	4202390.78
48	443933.41	4202398.69
49	443818.05	4202517.54
50	443803.08	4202528.70
51	443766.71	4202536.07
52	443750.90	4202528.23
53	443731.61	4202724.11
54	443742.46	4202727.89
55	443752.12	4202719.16
56	443757.35	4202674.47
57	443763.18	4202654.91
58	443768.83	4202650.16
59	443775.72	4202651.19
60	443771.70	4202674.55
61	443771.67	4202687.52
62	443766.60	4202718.06
63	443784.32	4202756.52
64	443765.69	4202776.84
65	443774.86	4202798.32
66	443779.23	4202800.66
67	443798.43	4202776.16
68	443802.77	4202781.16
69	443795.02	4202797.28
70	443856.90	4202821.49
71	443966.58	4202764.95
72	443975.83	4202710.73
73	443924.42	4202721.55
74	443989.13	4202728.27
75	443861.65	4202734.22
76	443876.37	4202733.06
77	443833.56	4202728.90
78	443833.26	4202733.95
79	443820.88	4202733.22
80	443821.62	4202719.64
81	443833.95	4202720.18
82	443833.77	4202724.95
83	443862.65	4202726.96
84	443919.09	4202719.16
85	443982.48	4202704.34
86	444004.76	4202761.48
87	444048.03	4202743.32
88	444060.78	4202742.87
89	444079.36	4202743.73
90	444108.79	4202740.38
91	444120.46	4202735.54
92	444136.15	4202722.35
93	444147.78	4202719.07
94	444164.33	4202716.45
95	444196.07	4202723.80
96	444209.29	4202722.05
97	444221.87	4202723.00
98	444228.54	4202720.66
99	444236.38	4202723.65
100	444262.77	4202724.90
101	444283.09	4202731.30
102	444310.25	4202733.49
103	444341.60	4202730.15
104	444343.42	4202725.90
105	444353.75	4202730.28


Συντεταγμένες κορυφών Χερσαίας Ζώνης Λιμένα


Κορυφή	X	Y
1	443730.88	4202731.52
2	443740.13	4202746.68
3	443744.13	4202752.50
4	443752.73	4202769.27
5	443757.26	4202775.57
6	443767.43	4202797.28
7	443771.08	4202801.80
8	443780.31	4202811.15
9	443783.96	4202814.85
10	443798.38	4202825.97
11	443831.35	4202845.47
12	443839.80	4202847.90
13	443849.55	4202849.64
14	443861.36	4202849.46
15	443874.74	4202846.68
16	443886.74	4202842.61
17	443903.53	4202835.04
18	443917.43	4202830.70
19	443937.32	4202826.09
20	443947.46	4202822.16
21	443960.49	4202812.09
22	443975.87	4202796.79
23	443986.30	4202795.41
24	443994.33	4202795.13
25	444015.53	4202785.40
26	444026.28	4202781.02
27	444043.01	4202763.46
28	444057.00	4202755.66
29	444066.25	4202753.58
30	444076.42	4202754.01
31	444081.89	4202756.01
32	444090.92	4202761.48
33	444098.41	4202765.90
34	444101.98	4202766.43
35	444106.68	4202764.43
36	444121.11	4202752.52
37	444129.84	4202743.42
38	444148.44	4202724.02


Συντεταγμένες κορυφών Παραλίας

Κορυφή	X	Y
106	443756.29	4202792.46
107	443757.10	4202795.61
108	443759.14	4202800.16
109	443763.22	4202804.47
110	443772.39	4202813.00
111	443780.70	4202819.35
112	443794.27	4202820.31
113	443804.30	4202837.12
114	443808.99	4202842.82
115	443813.32	4202845.89
116	443826.85	4202852.82
117	443831.03	4202853.76
118	443850.57	4202855.65
119	443856.80	4202857.22
120	443860.03	4202848.46
121	443907.45	4202843.68
122	443953.86	4202834.53
123	443941.32	4202833.47
124	443949.03	4202829.74
125	443958.03	4202824.05
126	443974.28	4202809.23
127	443983.16	4202803.55
128	443993.50	4202799.44

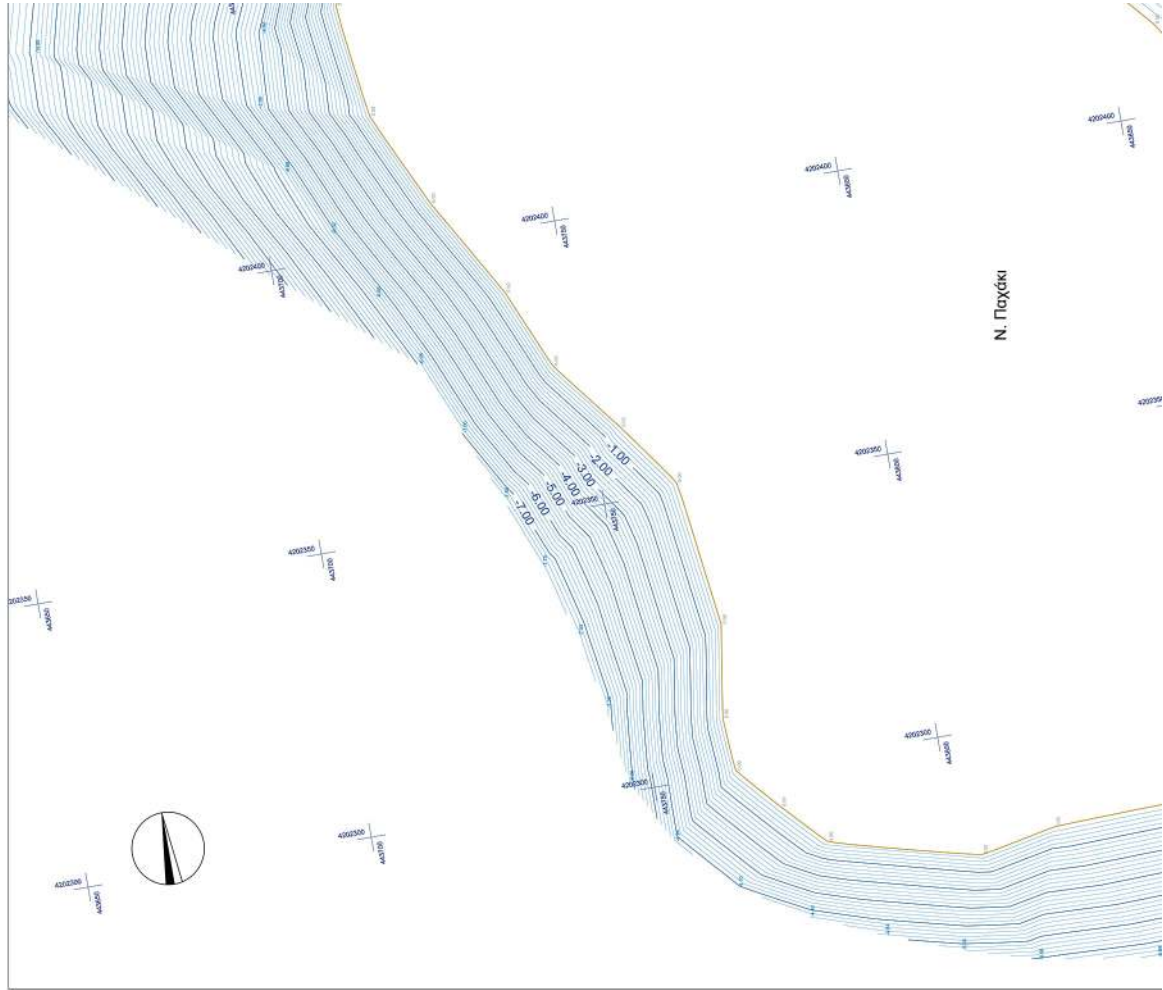

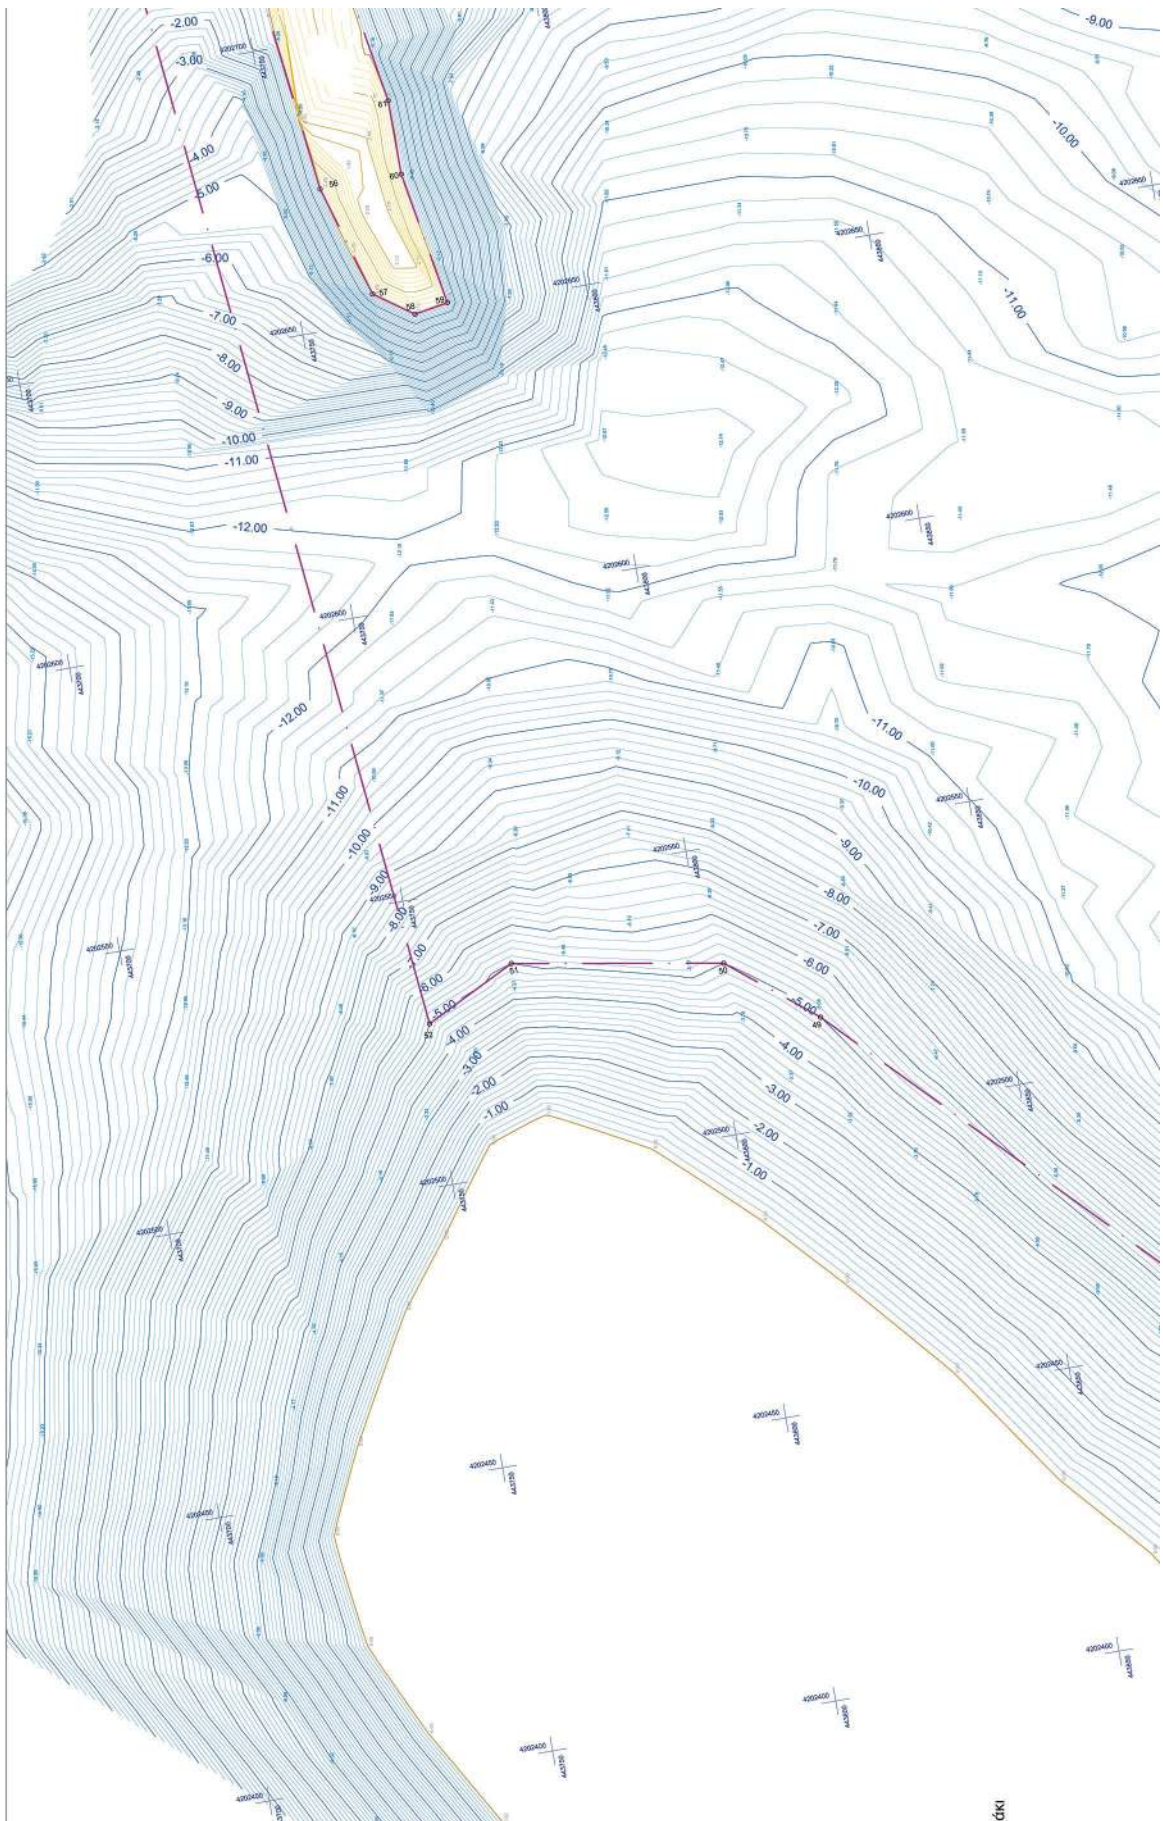

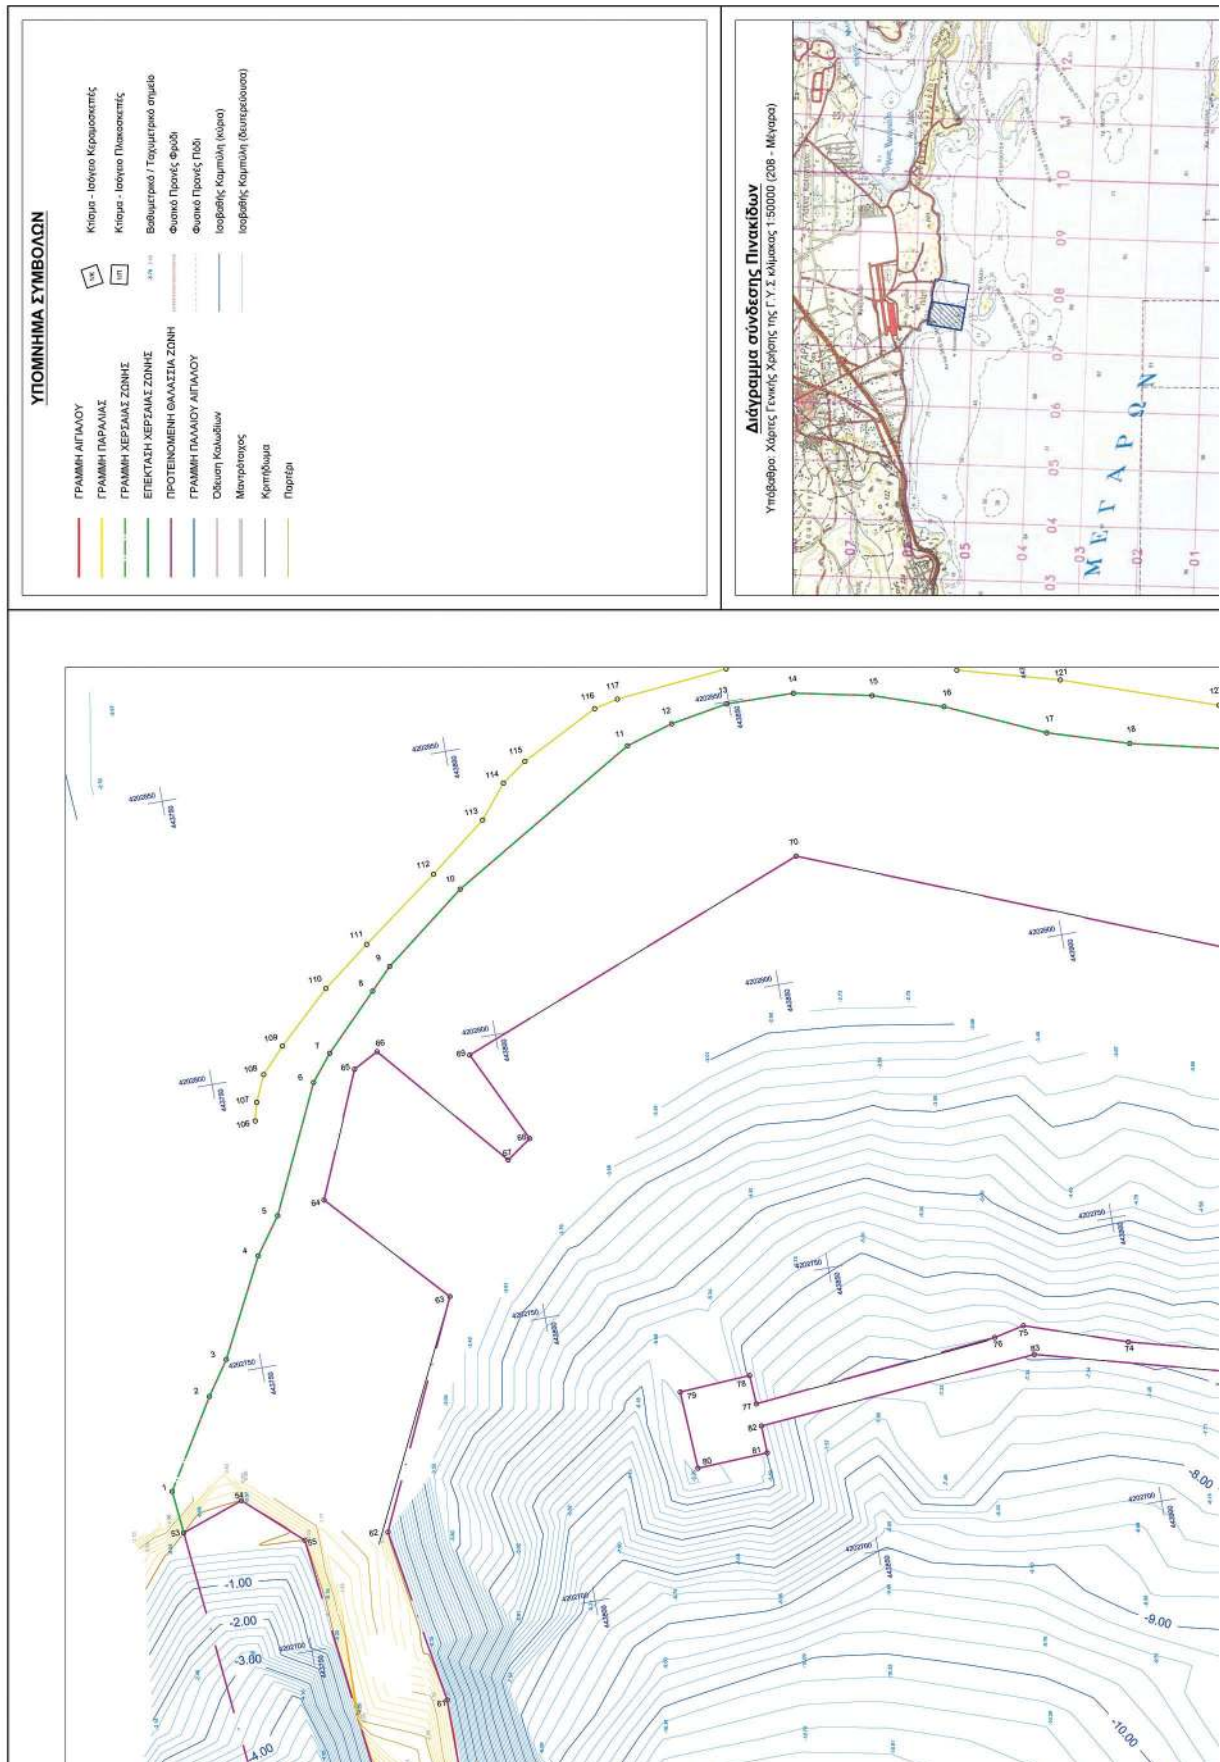

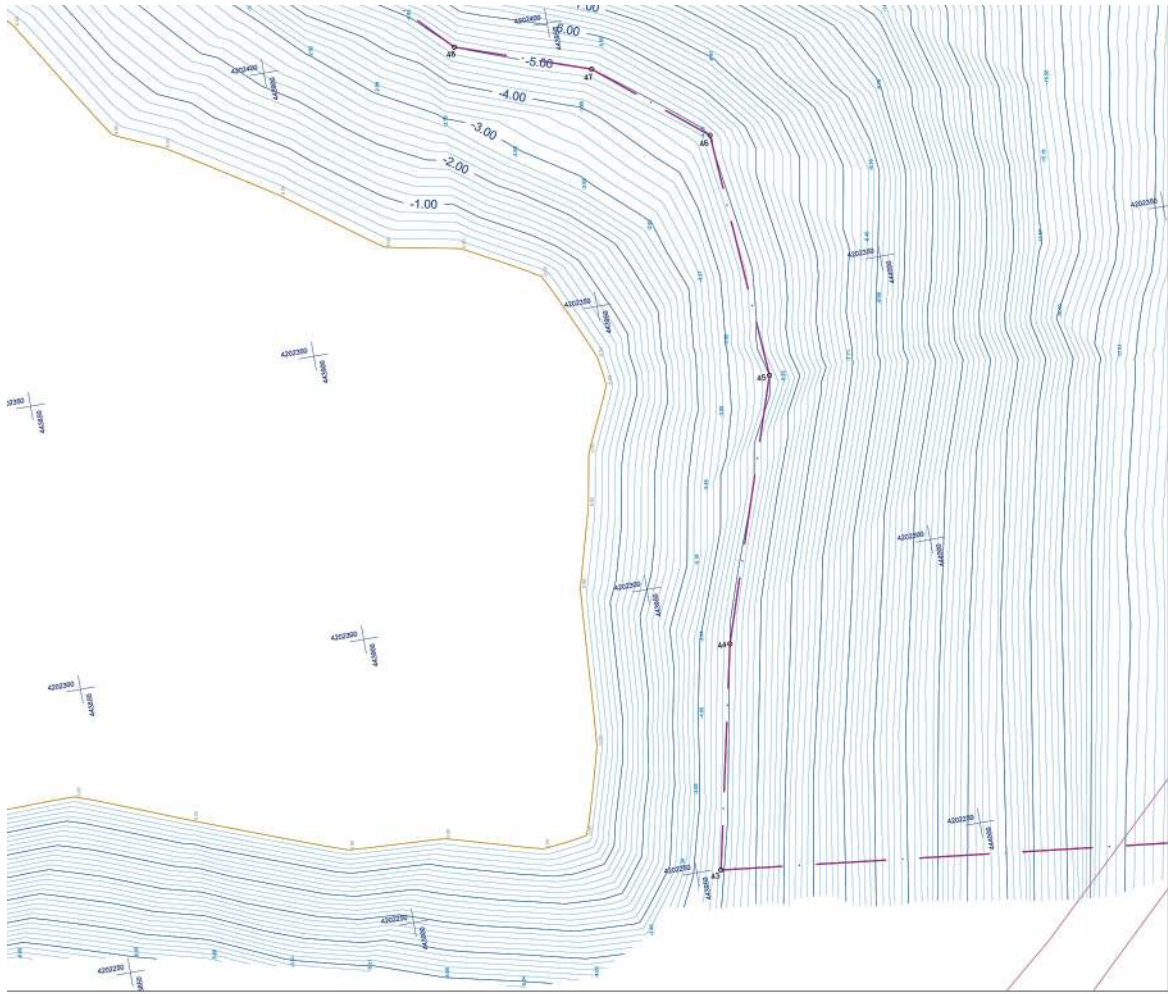



128	443983.50	4202798.44
129	444017.74	4202762.43
130	444029.06	4202766.47
131	444048.87	4202766.18
132	444054.19	4202765.52
133	444070.26	4202764.19
134	444077.99	4202764.72
135	444089.23	4202768.45
136	444098.46	4202772.88
137	444102.63	4202772.61
138	444117.28	4202764.28
139	444132.71	4202754.35
140	444152.59	4202734.34
141	444327.53	4202750.43
142	444374.10	4202747.71


Συντεταγμένες κορυφών Αγκυρώς & Επέκτασης Αγκυρώς


Κορυφή	X	Y
1	443730.88	4202731.52
2	443740.13	4202746.68
3	443744.13	4202752.50
4	443752.73	4202766.27
5	443757.28	4202775.57
6	443767.43	4202797.28
7	443771.08	4202801.80
8	443780.31	4202811.15
9	443783.96	4202814.85
10	443798.38	4202825.97
11	443831.35	4202845.47
12	443839.60	4202847.90
13	443849.55	4202849.64
14	443861.36	4202849.46
15	443874.74	4202846.68
16	443885.74	4202842.61
17	443903.53	4202835.04
18	443917.43	4202830.70
19	443937.32	4202826.09
20	443947.46	4202822.16
21	443960.49	4202812.09
22	443975.87	4202796.79
23	443986.30	4202795.41
24	443994.33	4202793.13
25	444015.53	4202785.40
26	444025.28	4202781.02
27	444043.01	4202765.46
28	444057.00	4202755.66
29	444066.25	4202753.58
30	444076.42	4202754.01
31	444081.89	4202756.01
32	444090.92	4202761.48
33	444098.41	4202765.90
34	444101.98	4202766.43
35	444106.68	4202764.43
36	444121.11	4202752.52
37	444129.84	4202745.42
38	444146.44	4202724.02
39	444325.72	4202740.34
40	444383.87	4202738.15



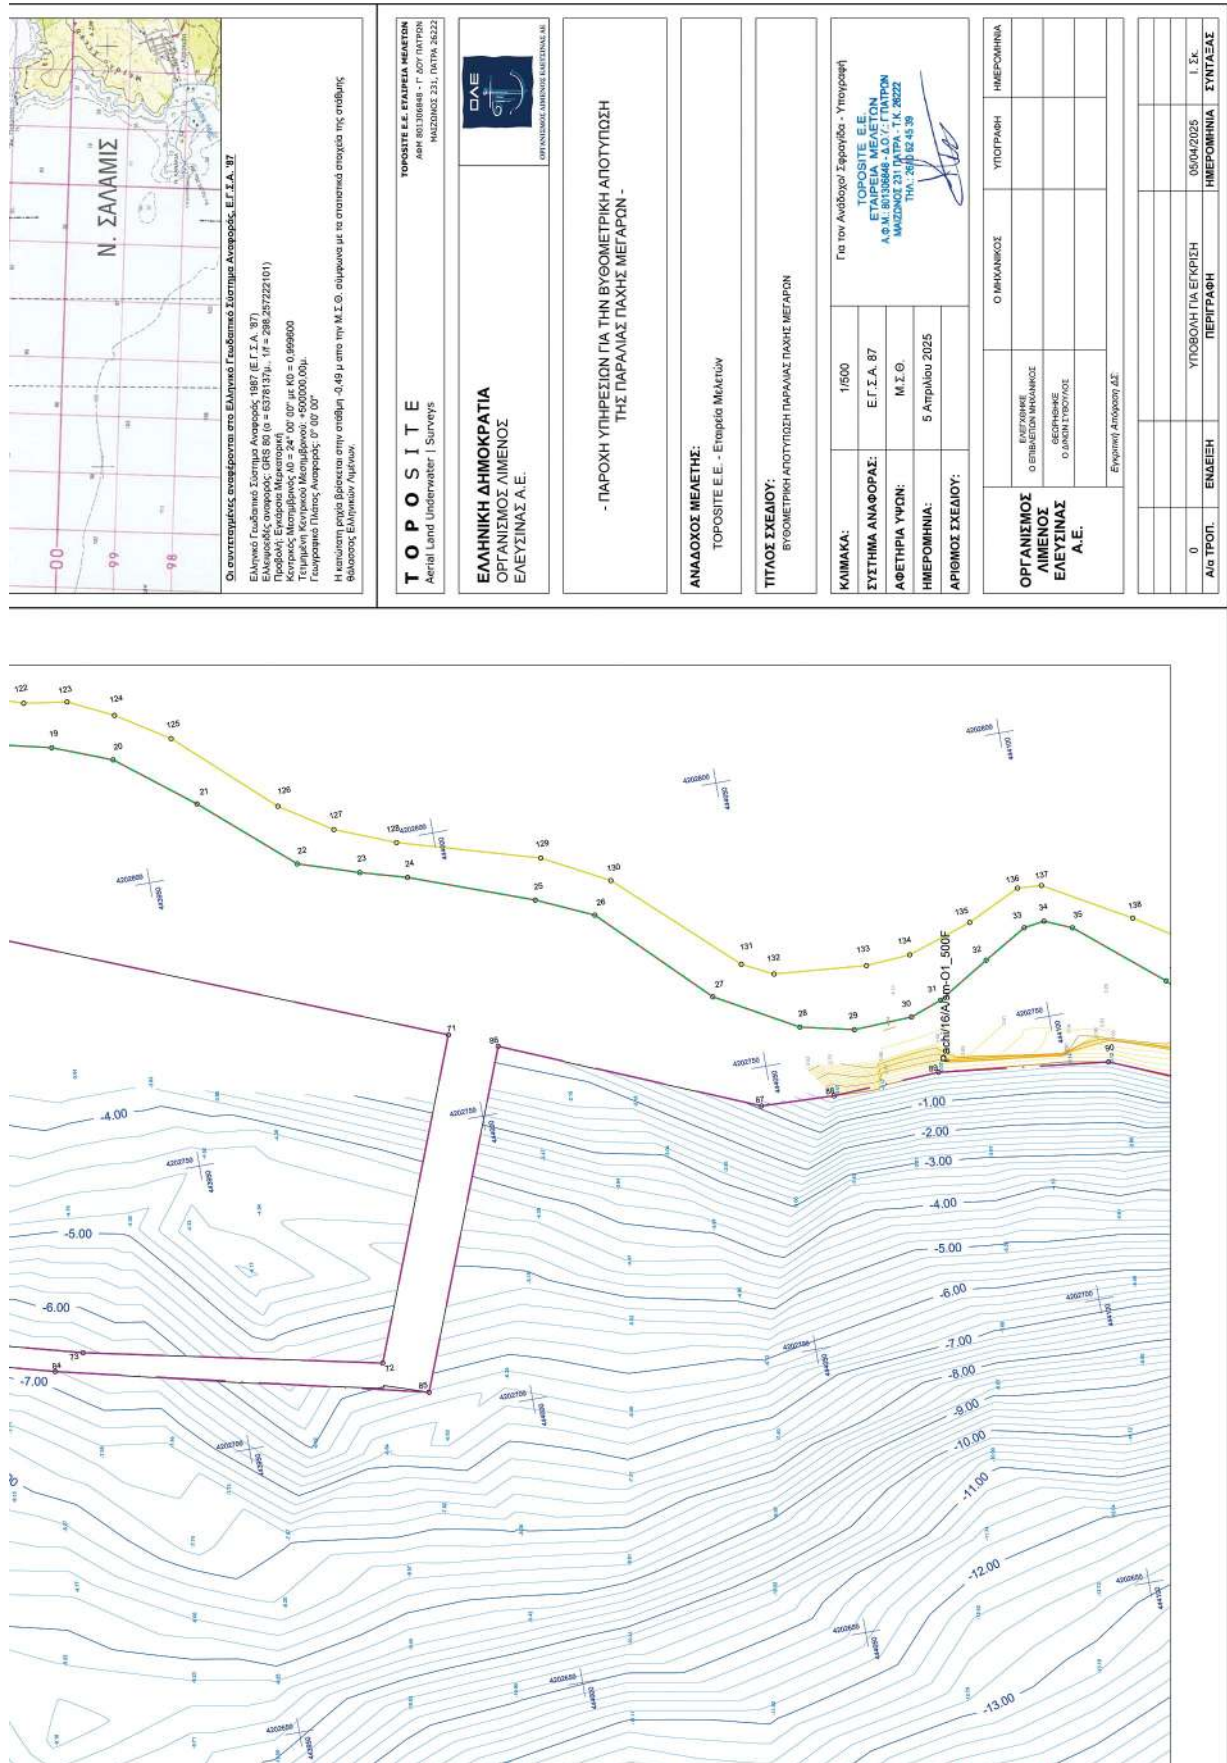



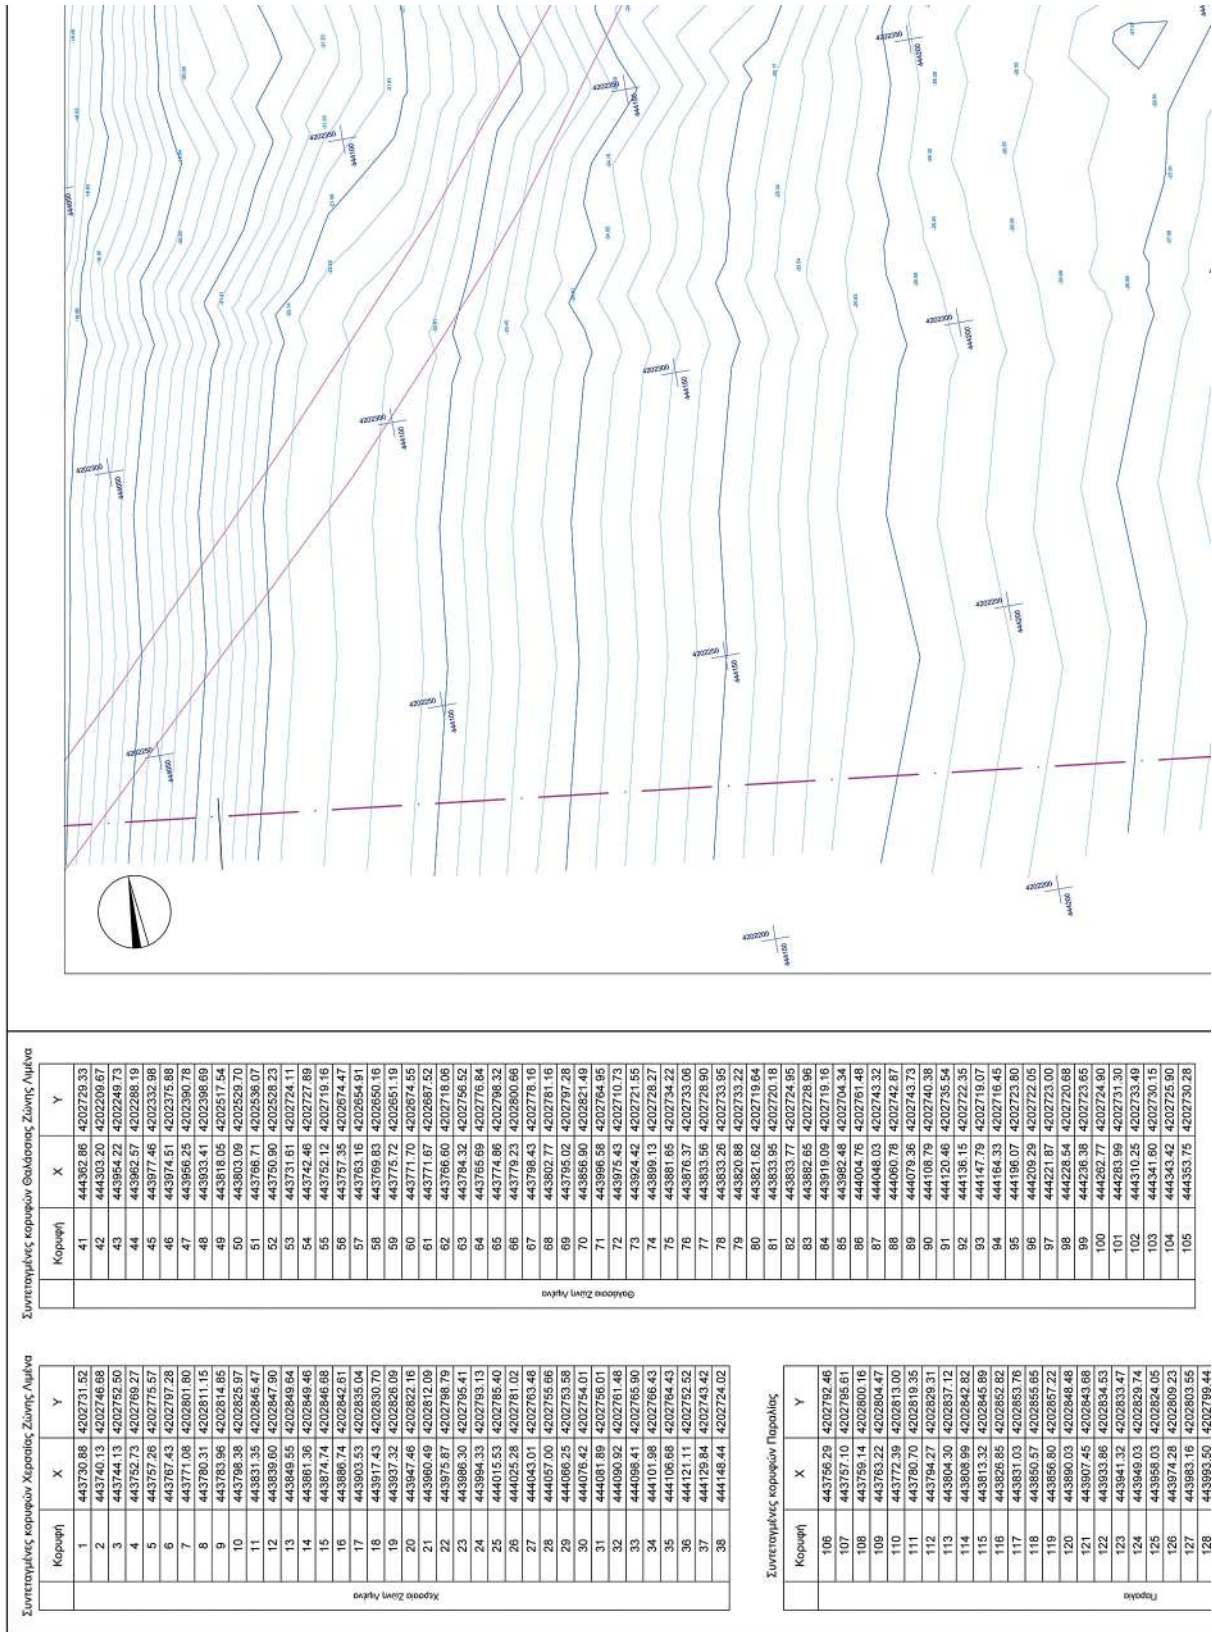


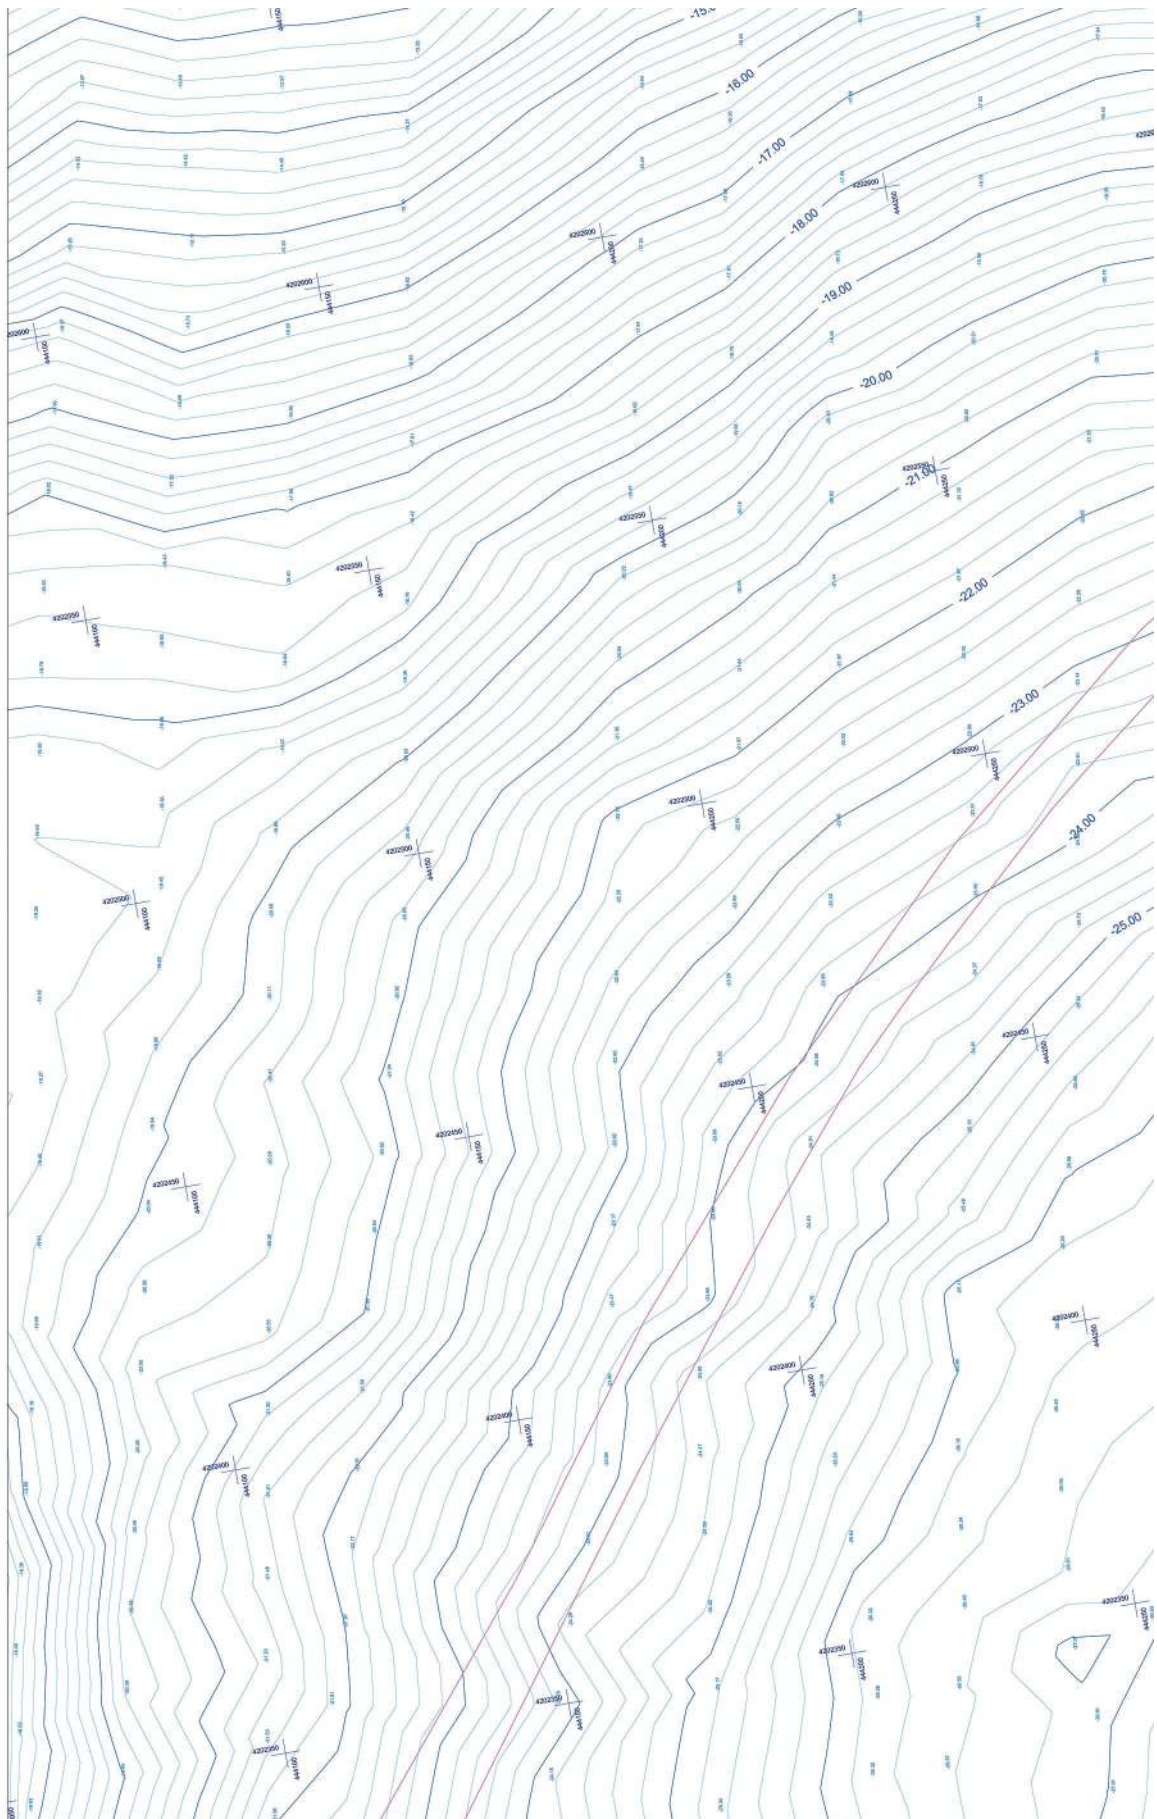

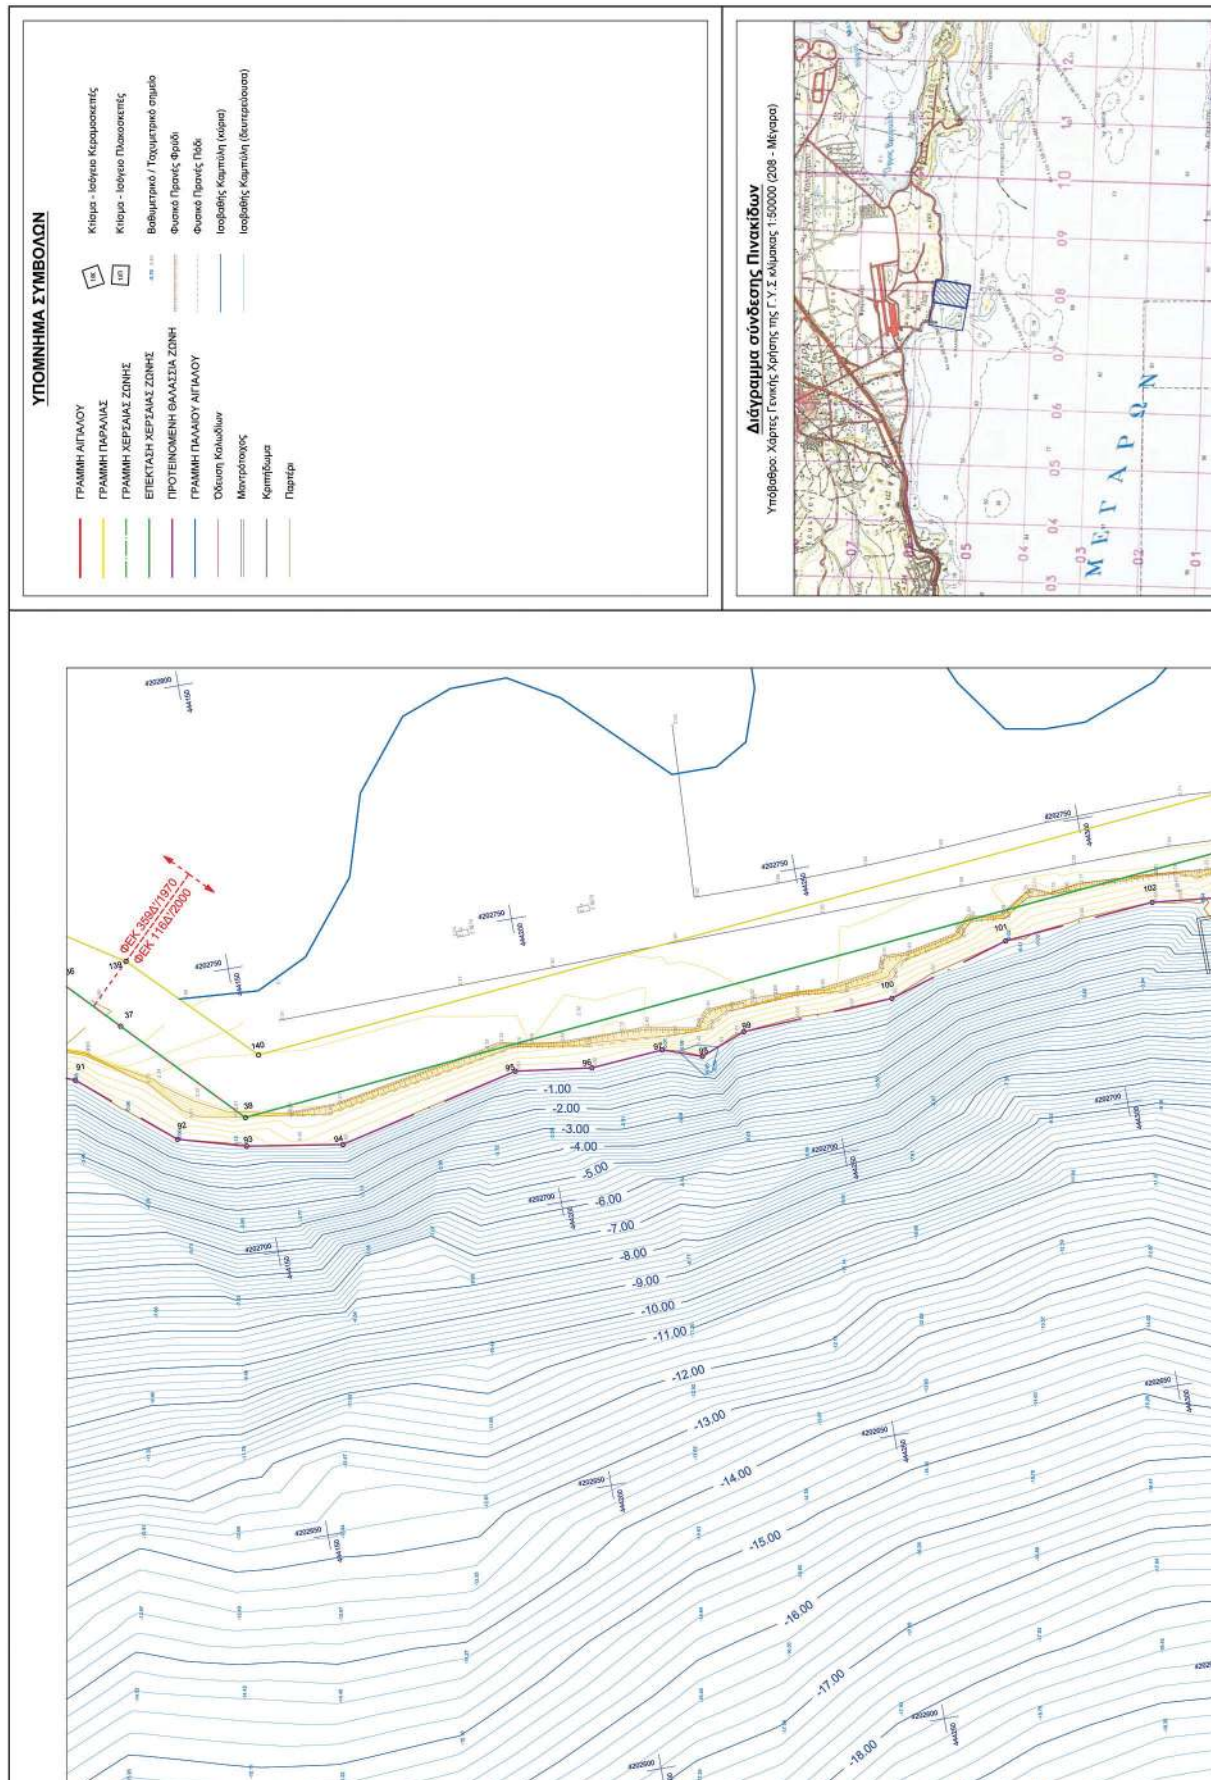




Копия	X	Y
1	443730.88	4202731.52
2	443740.13	4202746.68
3	443740.13	4202752.50
4	443752.76	4202769.27
5	443752.76	4202775.57
6	443767.63	4202791.28
7	443771.08	4202801.80
8	443780.31	4202811.15
9	443783.96	4202814.87
10	443798.38	4202825.91
11	443831.35	4202845.47
12	443836.60	4202847.90
13	443846.55	4202849.64
14	443861.36	4202849.64
15	443874.74	4202846.68
16	443886.74	4202842.61
17	443900.53	4202855.04
18	443917.43	4202850.70
19	443937.32	4202826.09
20	443947.46	4202822.16
21	443960.49	4202812.09
22	443976.87	4202798.79
23	443986.30	4202795.41
24	443994.33	4202793.13
25	444015.53	4202785.40
26	444025.28	4202781.02
27	444045.01	4202763.48
28	444057.00	4202755.66
29	444066.25	4202753.58
30	444076.42	4202754.54
31	444081.89	4202756.01
32	444090.92	4202761.48
33	444098.41	4202765.90
34	444101.98	4202768.93
35	444106.68	4202764.43
36	444121.11	4202752.52
37	444129.64	4202743.42
38	444129.64	4202742.02
39	444325.72	4202740.34
40	444365.72	4202738.15

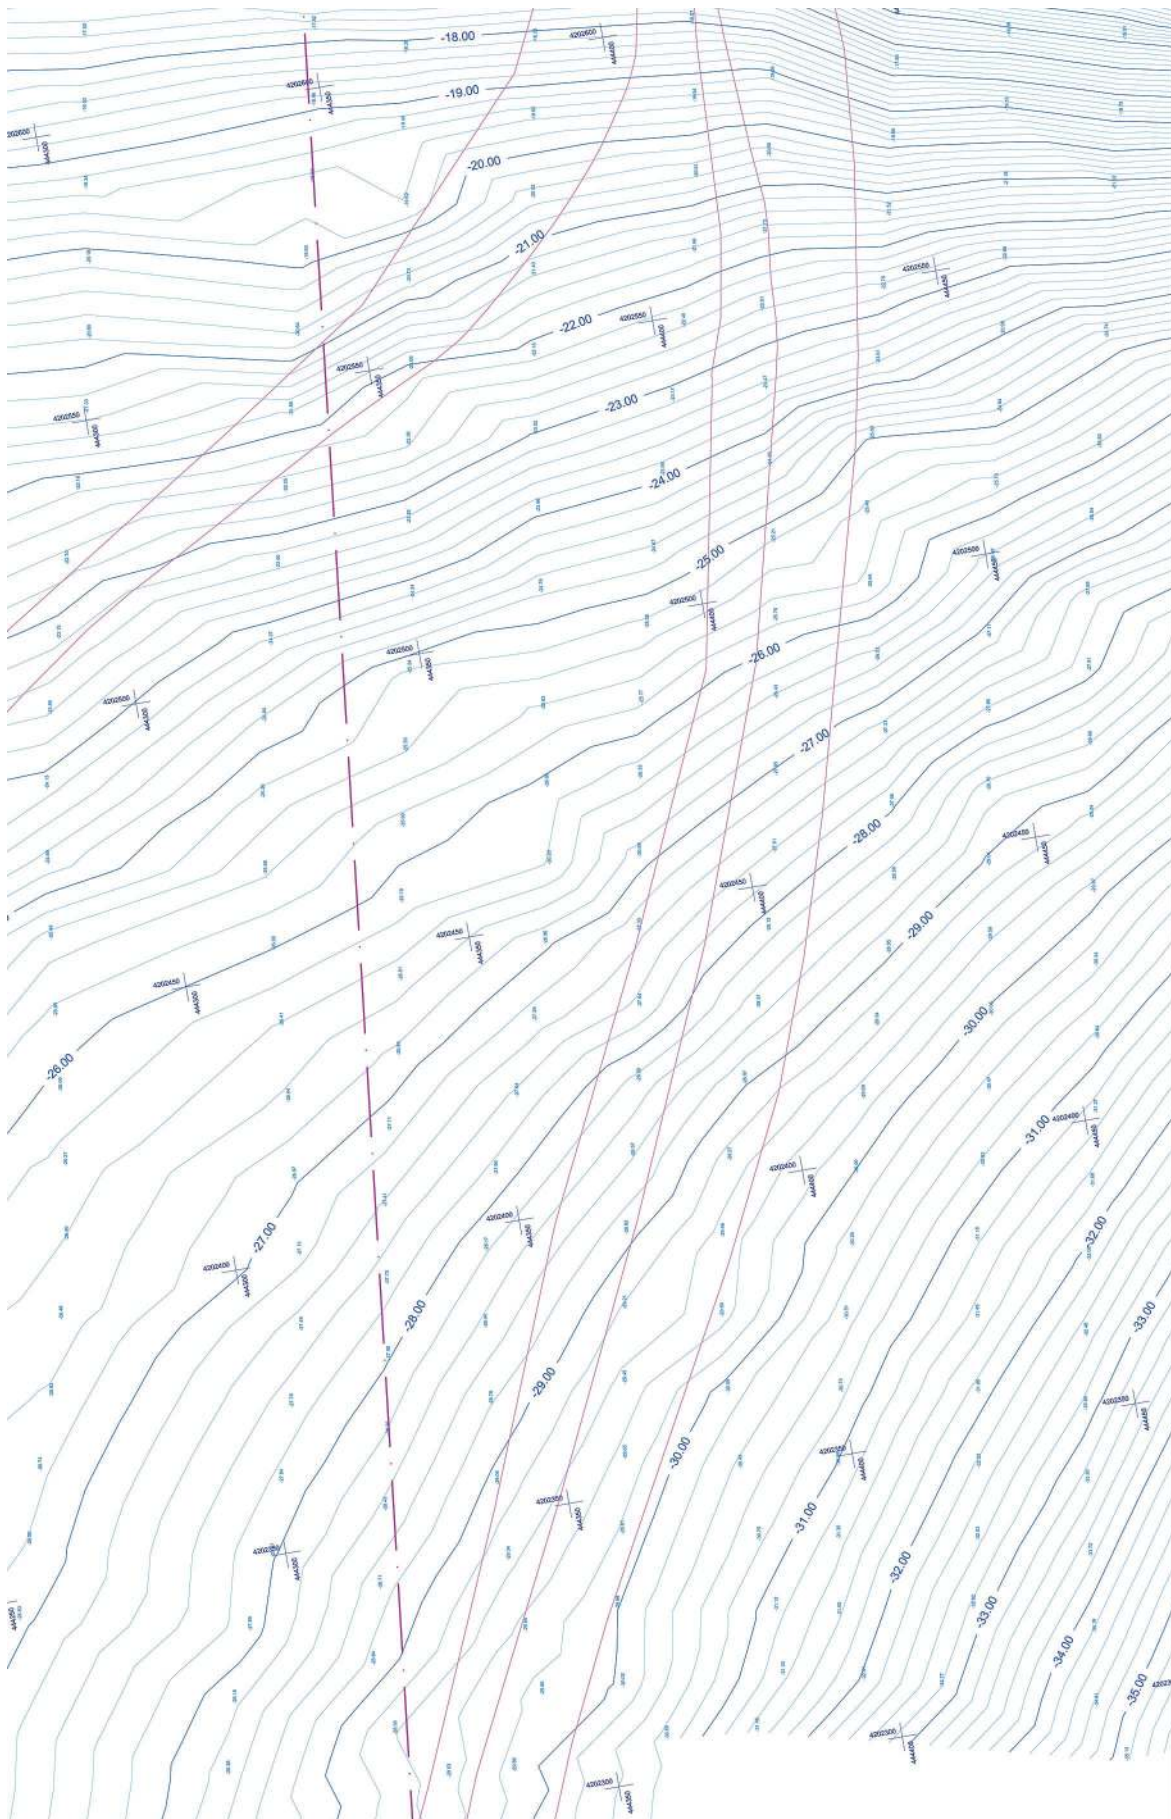


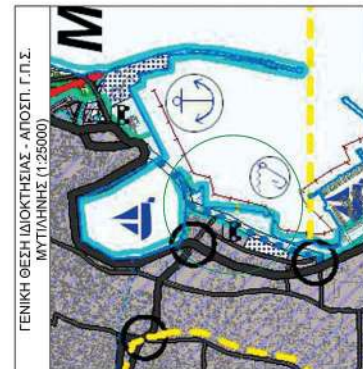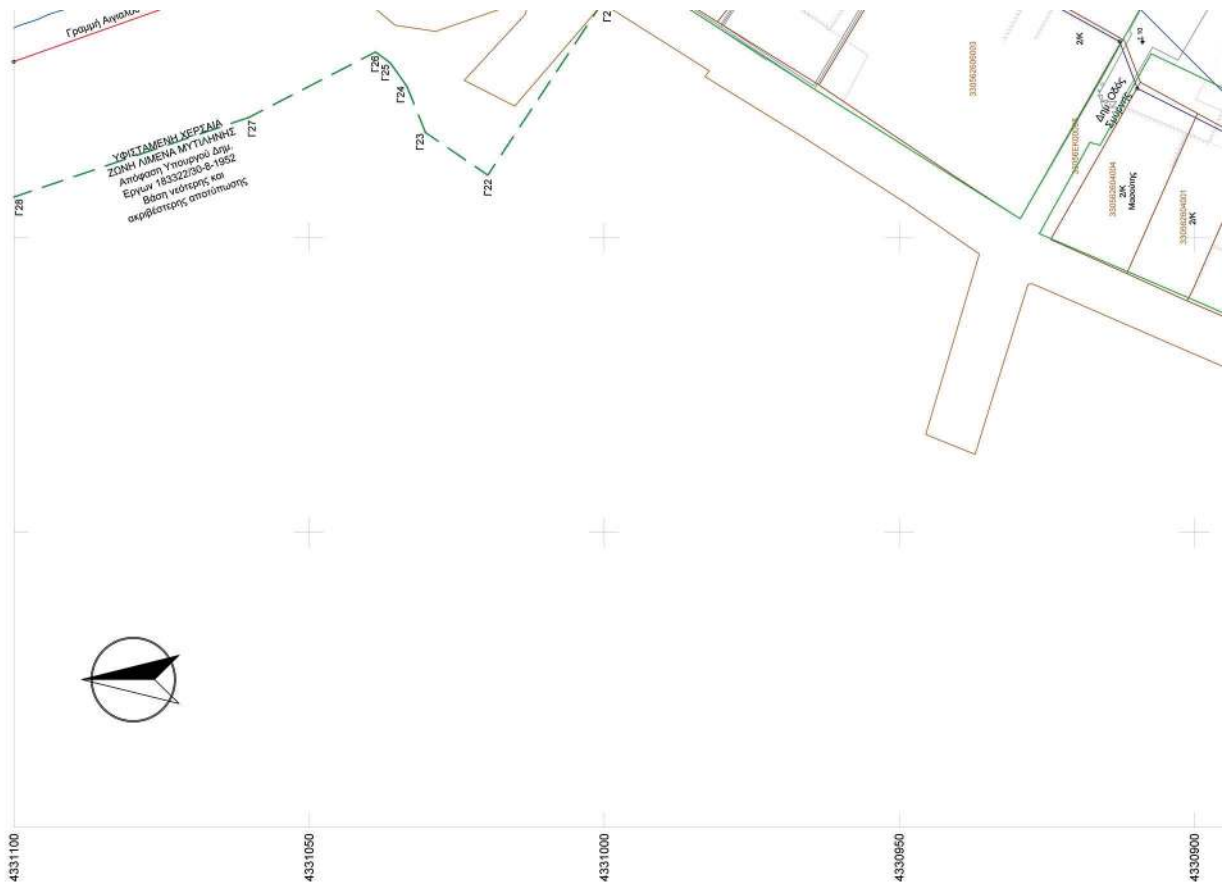

ΕΘΝΙΚΟ ΤΥΠΟΓΡΑΦΕΙΟ
Για τεχνικούς λόγους στο σχεδιάγραμμα,
από το ηλεκτρονικό αρχείο, έγινε
σμίκρυνση κατά ποσοστό **39%**



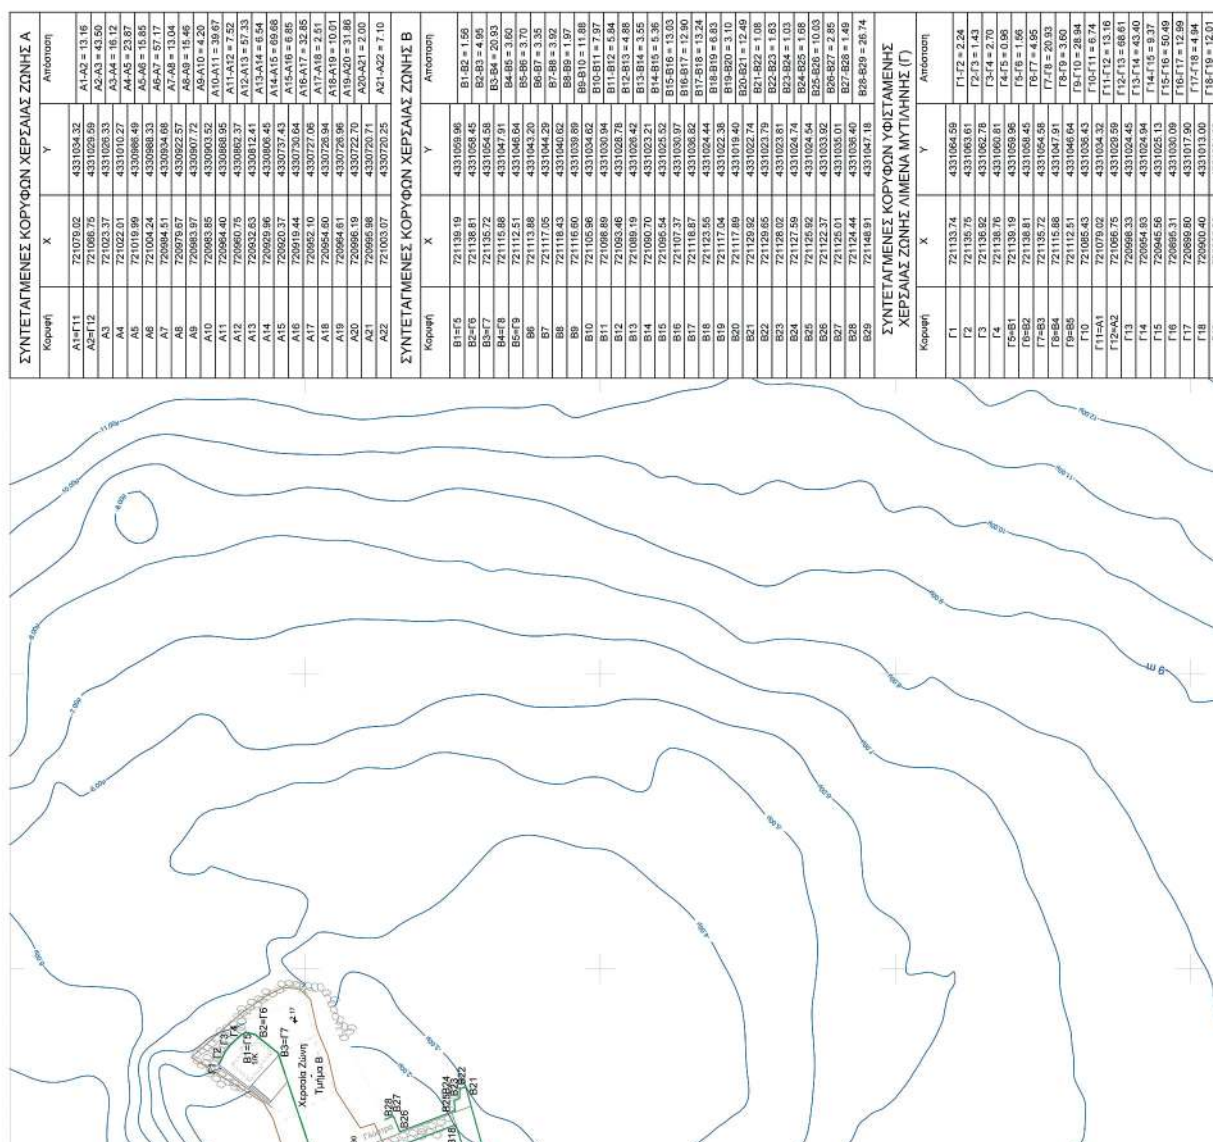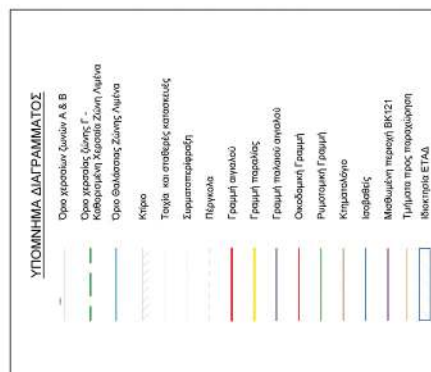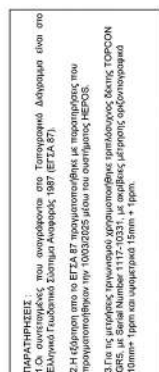


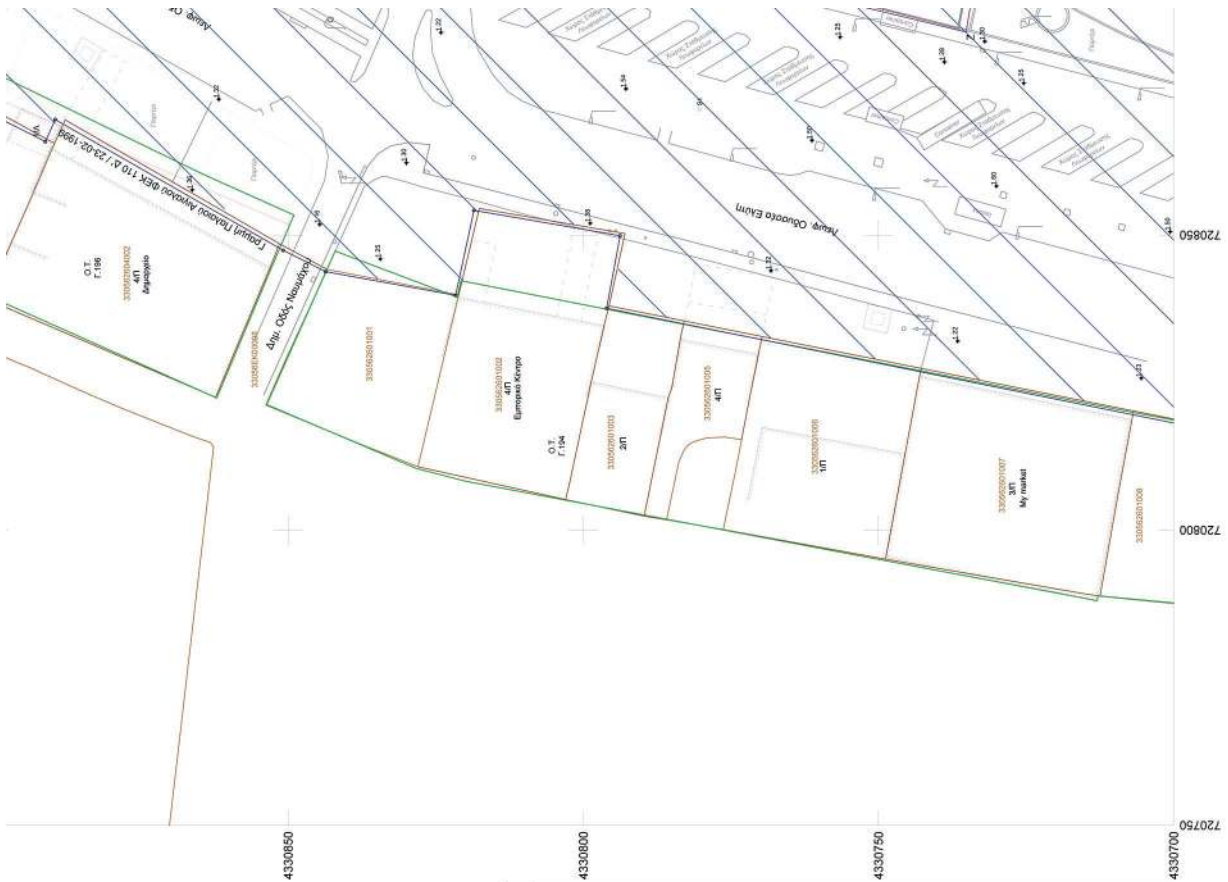

Κορυφή	X	Y	Αντιστοίχιση
Θ2/Α1	721747.09	4331776.12	Θ2/Α1-Θ2/Α2 = 404.91
Θ2/Α2	721976.39	4331443.08	Θ2/Α2-Θ2/Α3 = 404.91
Θ2/Α3	721882.08	4331050.07	Θ2/Α3-Θ2/Α4 = 182.18
Θ2/Α4	721401.35	4330417.46	Θ2/Α4-Θ2/Α5 = 182.18
Θ2/Α5	721257.74	4330289.73	Θ2/Α5-Θ2/Α6 = 182.18
Θ2/Α6	721076.57	4330225.60	

ΘΑΛΑΣΣΙΑ ΖΩΝΗ ΛΙΜΕΝΑ - ΑΠΟΣΠΛΑΣΜΑ ΕΚΧΑ (1:5000)



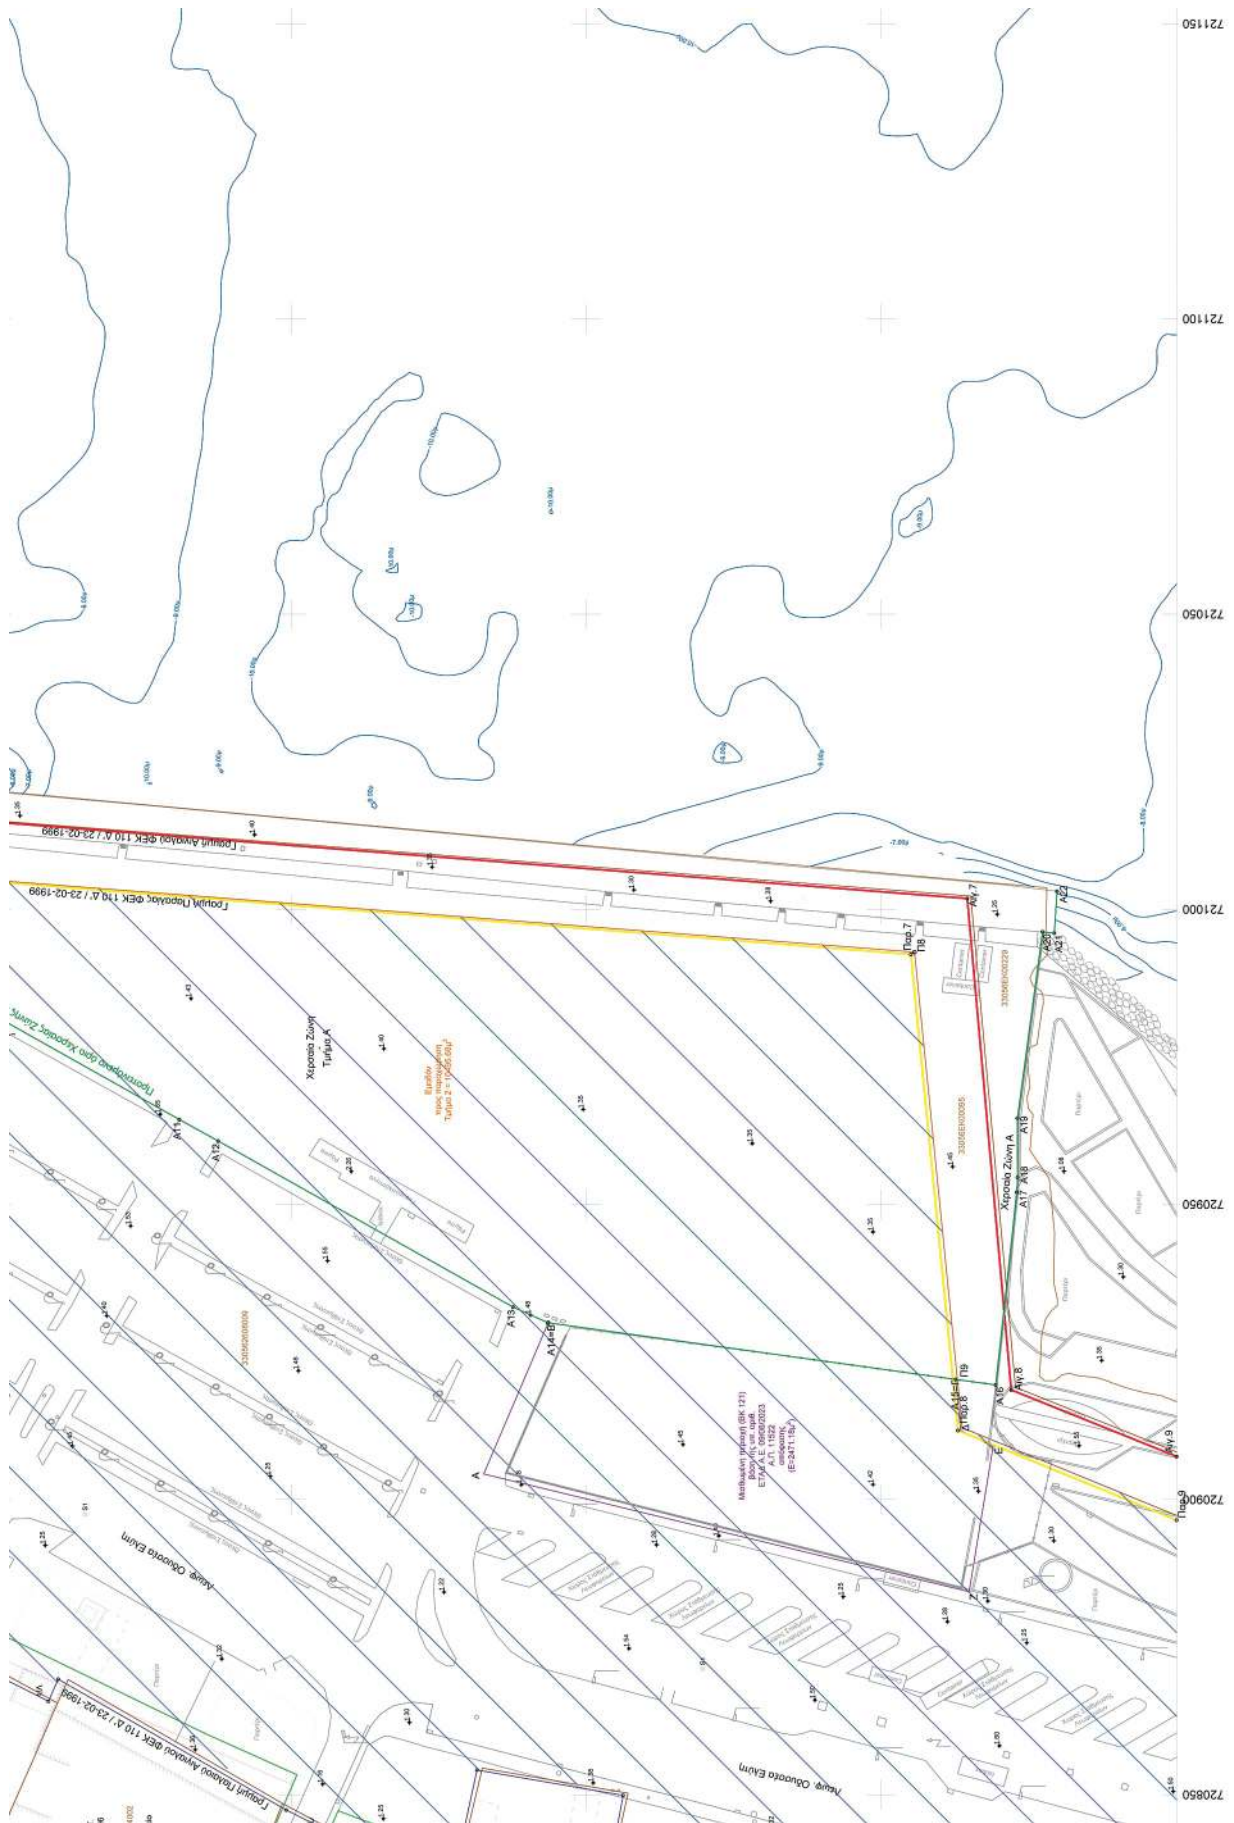



Γ19	7208896.80	4331001.00	116.719 = 12.61
Γ20	7208899.44	4330993.85	116.720 = 17.16
Γ21	7208899.28	4331000.60	120.721 = 12.20
Γ22	7208900.90	4331019.70	121.722 = 34.54
Γ23	7208907.70	4331052.25	122.723 = 12.77
Γ24	7208975.04	4331033.40	123.724 = 8.45
Γ25	7208979.91	4331038.71	124.725 = 4.86
Γ26	7208981.71	4331041.71	125.726 = 3.11
Γ27	7208970.36	4331060.22	126.727 = 24.20
Γ28	7208956.79	4331100.00	127.728 = 42.00
Γ28-Γ1			128-Γ1 = 279.21

ΣΥΝΤΕΤΑΓΜΕΝΕΣ ΚΟΡΥΦΟΙ ΠΕΡΙΟΧΗΣ ΒΚ 121(ΜΙΣΘΩΜΕΝΗ ΠΕΡΙΟΧΗ)			
Κορυφή	X	Y	Απόσταση
A	720904.35	4330817.39	
B-A37	720909.96	4330806.45	A-B = 27.89
Γ-A39	720920.37	4330737.43	Γ-Γ = 69.08
Δ	720911.75	4330736.59	Γ-Δ = 8.05
E	720909.01	4330731.09	Δ-E = 5.51
Z	720884.40	4330735.14	E-Z = 24.94
			Z-A = 64.63
Εμβαδό:	2471.18	Περίμετρος:	221.91


ΣΥΝΤΕΤΑΓΜΕΝΕΣ ΚΟΡΥΦΟΙ ΓΡΑΜΜΗΣ ΑΓΓΑΛΟΥ			
Κορυφή	X	Y	Απόσταση
Ang 1	720969.37	4331023.97	
Ang 2	721056.35	4331027.88	Ang 1-Ang 2 = 56.01
Ang 3	721071.64	4331032.53	Ang 2-Ang 3 = 16.92
Ang 4	721076.62	4330966.22	Ang 3-Ang 4 = 55.22
Ang 5	721076.72	4330877.67	Ang 4-Ang 5 = 19.24
Ang 6	721021.11	4330860.63	Ang 5-Ang 6 = 48.70
Ang 7	721001.64	4330733.47	Ang 6-Ang 7 = 245.92
Ang 8	721016.99	4330728.11	Ang 7-Ang 8 = 83.58
Ang 9	720907.30	4330703.00	Ang 8-Ang 9 = 30.20

ΣΥΝΤΕΤΑΓΜΕΝΕΣ ΚΟΡΥΦΟΙ ΓΡΑΜΜΗΣ ΠΑΡΑΛΙΑΣ			
Κορυφή	X	Y	Απόσταση
Παρ 1	720964.35	4331015.52	
Παρ 2	721057.72	4331018.04	Παρ 1-Παρ 2 = 63.42
Παρ 3	721062.99	4331019.18	Παρ 2-Παρ 3 = 5.29
Παρ 4	721065.60	4330966.94	Παρ 3-Παρ 4 = 22.40
Παρ 5	721076.62	4330966.22	Παρ 4-Παρ 5 = 8.76
Παρ 6	721016.92	4330961.43	Παρ 5-Παρ 6 = 51.99
Παρ 7	720962.37	4330946.02	Παρ 6-Παρ 7 = 247.04
Παρ 8	720911.74	4330737.03	Παρ 7-Παρ 8 = 81.02
Παρ 9	720896.54	4330700.00	Παρ 8-Παρ 9 = 40.03

ΠΡΟΣ ΠΑΡΑΧΩΡΗΣΗ ΤΜΗΜΑ 1			
Κορυφή	X	Y	Απόσταση
Π1	721022.50	4331016.01	
Π2	721057.73	4331017.46	Π1-Π2 = 35.26
Π3	721062.90	4331018.61	Π2-Π3 = 5.30
Π4	721065.63	4330966.38	Π3-Π4 = 22.40
Π5	721061.67	4330967.77	Π4-Π5 = 9.39
Π6	721020.30	4330960.17	Π5-Π6 = 41.84
Π7	721022.01	4330960.17	Π6-Π7 = 20.17
Π8	721022.01	4331010.27	Π7-Π8 = 5.77

Εμβαδό:	1198.54	Περίμετρος:	139.93
---------	---------	-------------	--------

ΠΡΟΣ ΠΑΡΑΧΩΡΗΣΗ ΤΜΗΜΑ 2			
Κορυφή	X	Y	Απόσταση
Π7	721011.72	4330967.46	
Π8	720962.77	4330744.40	Π7-Π8 = 243.79
Π9	720920.33	4330737.13	Π8-Π9 = 72.81
Π10	720920.37	4330737.43	Π9-Π10 = 0.31
Π15	720929.96	4330806.45	Π10-Π15 = 69.66
Π13	720932.63	4330812.41	Π15-Π13 = 6.52
Π12	720960.75	4330862.37	Π13-Π12 = 57.33
Π11	720964.40	4330868.95	Π12-Π11 = 39.67
Π10	720963.85	4330903.52	Π11-Π10 = 34.57
Π9	720963.97	4330907.72	Π10-Π9 = 4.20
Π8	720979.97	4330922.57	Π9-Π8 = 13.04
Π7	720981.01	4330922.57	Π8-Π7 = 0.00
Π6	721004.24	4330968.33	Π7-Π6 = 57.16
Εμβαδό:	10485.68	Περίμετρος:	595.03

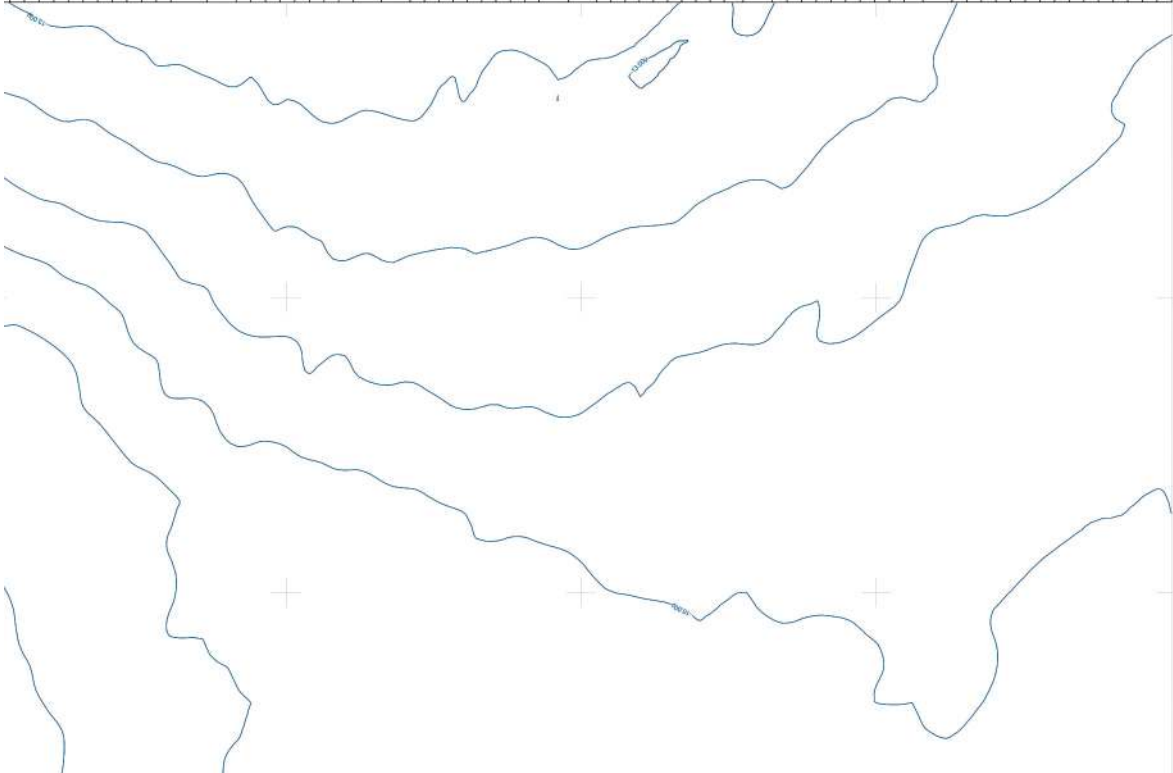

ΕΡΓΟΔΟΤΗΣ:	ΔΙΑΔΗΜΟΤΙΚΟ ΛΙΜΕΝΙΚΟ ΤΑΜΕΙΟ ΛΕΣΒΟΥ
ΕΡΓΟ:	ΣΥΝΤΑΞΗ ΤΟΠΟΓΡΑΦΙΚΩΝ ΔΙΑΓΡΑΜΜΑΤΩΝ ΜΕ ΣΚΟΠΟ ΤΟΝ ΚΑΘΟΡΙΣΜΟ ΧΕΡΣΙΑΣ ΖΩΝΗΣ ΛΙΜΕΝΑ
ΘΕΣΗ ΕΡΓΟΥ:	ΕΜΠΟΡΙΚΟΣ ΛΙΜΕΝΑΣ ΜΥΤΙΛΗΝΗΣ - ΔΗΜΟΣ ΜΥΤΙΛΗΝΗΣ
ΘΕΜΑ:	ΤΟΠΟΓΡΑΦΙΚΟ ΔΙΑΓΡΑΜΜΑ
ΚΑΙΜΑΚΑ:	1: 500
ΠΕΡΙΟΔΟΣ ΕΚΠΟΝΗΣΗΣ ΜΕΛΕΤΗΣ:	25 ΑΠΡΙΛΙΟΥ 2025
ΜΕΛΕΤΗΤΗΣ:	ΑΛΑΤΖΑΣ
ΣΥΜΒΟΥΛΟΙ ΜΗΧΑΝΙΚΟΙ:	ΣΥΜΒΟΥΛΟΙ ΔΙΑΧΕΙΡΗΣΗ ΕΡΓΟΥ
ΥΠΟΓΡΑΦΗ:	ΣΦΡΑΓΙΔΑ
ΕΥΑΓΓΕΛΟΣ Π. ΑΛΑΤΖΑΣ ΔΙΠΛΩΜΑΤΟΛΟΓΟΣ ΜΗΧΑΝΙΚΟΣ ΕΘΝΙΚΟΥ ΜΕΤΕΩΡΟΛΟΓ. ΠΟΛΥΤΕΧΝΕΙΟΥ ΜΕΛΟΣ Τ.Ε.Ε. Α.Μ. ΤΕΕ: 132644 Α.Μ.Α.Α.Α. 132644 ΤΗΛ. 22510 25588 - ΚΙΝ. 6942 20203 Α.Φ.Μ.: 132925608 - Δ.Ο.Υ.: ΜΥΤΙΛΗΝΗΣ	



Παραγγέλλομε τη δημοσίευση του παρόντος στην Εφημερίδα της Κυβερνήσεως και την εκτέλεσή του ως νόμου του Κράτους.

Αθήνα, 9 Οκτωβρίου 2026

Ο Πρόεδρος της Δημοκρατίας

ΚΩΝΣΤΑΝΤΙΝΟΣ ΑΝ. ΤΑΣΟΥΛΑΣ

Οι Υπουργοί

Εθνικής Οικονομίας και Οικονομικών	Αναπληρωτής Υπουργός Εθνικής Οικονομίας και Οικονομικών	Εξωτερικών
ΚΥΡΙΑΚΟΣ ΠΙΕΡΡΑΚΑΚΗΣ	ΝΙΚΟΛΑΟΣ ΠΑΠΑΘΑΝΑΣΗΣ	ΓΕΩΡΓΙΟΣ ΓΕΡΑΠΕΤΡΙΤΗΣ
Εσωτερικών	Υγείας	Περιβάλλοντος και Ενέργειας
ΘΕΟΔΩΡΟΣ ΛΙΒΑΝΙΟΣ	ΣΠΥΡΙΔΩΝ - ΑΔΩΝΙΣ ΓΕΩΡΓΙΑΔΗΣ	ΣΤΑΥΡΟΣ Ν. ΠΑΠΑΣΤΑΥΡΟΥ
Ανάπτυξης	Εργασίας και Κοινωνικής Ασφάλισης	Κοινωνικής Συνοχής και Οικογένειας
ΠΑΝΑΓΙΩΤΗΣ ΘΕΟΔΩΡΙΚΑΚΟΣ	ΝΙΚΗ ΚΕΡΑΜΕΩΣ	ΔΟΜΝΑ - ΜΑΡΙΑ ΜΙΧΑΗΛΙΔΟΥ
Ναυτιλίας και Νησιωτικής Πολιτικής	Τουρισμού	
ΒΑΣΙΛΕΙΟΣ ΚΙΚΙΛΙΑΣ	ΟΛΓΑ ΚΕΦΑΛΟΓΙΑΝΝΗ	

Θεωρήθηκε και τέθηκε η Μεγάλη Σφραγίδα του Κράτους.

Αθήνα, 9 Οκτωβρίου 2026

Ο επί της Δικαιοσύνης Υπουργός

ΓΕΩΡΓΙΟΣ ΦΛΩΡΙΔΗΣ