



# ΕΦΗΜΕΡΙΔΑ ΤΗΣ ΚΥΒΕΡΝΗΣΕΩΣ ΤΗΣ ΕΛΛΗΝΙΚΗΣ ΔΗΜΟΚΡΑΤΙΑΣ

13 Μαρτίου 2026

ΤΕΥΧΟΣ ΔΕΥΤΕΡΟ

Αρ. Φύλλου 1427

## ΑΠΟΦΑΣΕΙΣ

Αριθμ. 5874/ΜΟΕ

Έγκριση κυκλοφοριακών ρυθμίσεων στη Δ.Κ. Πλωμαρίου του Δήμου Μυτιλήνης (αρ. απόφ. 276/2025).

Η ΓΡΑΜΜΑΤΕΑΣ ΑΠΟΚΕΝΤΡΩΜΕΝΗΣ ΔΙΟΙΚΗΣΗΣ ΑΙΓΑΙΟΥ

Έχοντας υπόψη:

1. Τις διατάξεις:

α. των άρθρων 55, 112 και 111 του Κώδικα Οδικής Κυκλοφορίας (ν. 5209/2025, Α' 100),

β. των άρθρων 6, 6α, 6β, της υποπερ. αδ της περ. α της παρ. 1 του άρθρου 73 και των άρθρων 74Α και 280 του ν. 3852/2010 «Νέα Αρχιτεκτονική της Αυτοδιοίκησης και της Αποκεντρωμένης Διοίκησης - Πρόγραμμα Καλλικράτης» (Α' 87),

γ. του π.δ. 143/2010 «Οργανισμός της Αποκεντρωμένης Διοίκησης Αιγαίου» (Α' 236),

δ. της παρ. 3.1αδ του άρθρου 40 του ν. 4735/2020 «Αρμοδιότητες Οικονομικής Επιτροπής ΟΤΑ α' και β' βαθμού και Επιτροπής Ποιότητας Ζωής ΟΤΑ α' βαθμού» (Α' 197).

2. Την υπ' αρ. 86784/19-12-2022 (Υ.Ο.Δ.Δ. 1183) απόφαση του Υπουργού Εσωτερικών, με την οποία η Μαριάννα Νικολαΐδου διορίζεται Γραμματέας Αποκεντρωμένης Διοίκησης Αιγαίου.

3. Την υπ' αρ. 1239/18-01-2023 (Β' 240) απόφαση της Γραμματέως Α.Δ. Αιγαίου περί: «Μεταβίβαση αρμοδιοτήτων και παροχή εξουσιοδότησης υπογραφής διοικητικών πράξεων και εγγράφων "Με εντολή Γραμματέα" στον/-ην Προϊστάμενο/-η της Γενικής Διεύθυνσης Χωροταξικής, Περιβαλλοντικής και Αγροτικής Πολιτικής της Αποκεντρωμένης Διοίκησης Αιγαίου και στους/-ις Προϊσταμένους/-ες των οργανικών μονάδων αυτής».

4. Τις υπ' αρ. 49/2012, 1115/2012 και 819/2013 αποφάσεις του Δ' Τμήματος του Συμβουλίου της Επικρατείας, αναφορικά με τη διαδικασία θέσπισης κυκλοφοριακών και άλλων συναφών ρυθμίσεων από τους ΟΤΑ για τις οδούς αρμοδιότητάς τους.

5. Το υπ' αρ. 15109/13.05.2013 έγγραφο του Υπουργείου Εσωτερικών με θέμα «Εγκρίσεις αποφάσεων συλλογικών οργάνων των ΟΤΑ που αφορούν μέτρα ρύθμισης οδικής κυκλοφορίας από τους Γενικούς Γραμματείς Αποκεντρωμένων Διοικήσεων».

6. Την υπ' αρ. 15954/07.06.2024 απόφαση «Τροποποίηση της υπ' αρ. 1239/18-01-2024 απόφασης «Μεταβίβαση αρμοδιοτήτων και παροχή εξουσιοδότησης υπογραφής διοικητικών πράξεων και εγγράφων "Με εντολή Γραμματέα" στον/-ην Προϊστάμενο/-η της Γενικής Διεύθυνσης Χωροταξικής, Περιβαλλοντικής και Αγροτικής Πολιτικής της Αποκεντρωμένης Διοίκησης Αιγαίου και στους/-ις Προϊσταμένους/-ες των οργανικών μονάδων αυτής» (Β' 3815).

7. Την υπ' αρ. 276/2025 (ΑΔΑ:6ΝΥΩ46ΜΓΘΓ-ΥΣΤ) απόφαση του Δημοτικού Συμβουλίου Δήμου Μυτιλήνης και την εισήγηση και μελέτη της Διεύθυνσης Τεχνικών Υπηρεσιών του Δήμου Μυτιλήνης.

8. Το υπ' αρ. 21500/21-08-2025 έγγραφο του Τμήματος Διοίκησης Ν. Λέσβου της Διεύθυνσης Διοικητικού - Οικονομικού Βορείου Αιγαίου ΑΔΑι, σύμφωνα με το οποίο η υπ' αρ. 276/2025 απόφαση του Δημοτικού Συμβουλίου του Δήμου Μυτιλήνης είναι νομοτύπως ληφθείσα.

9. Την υπ' αρ. 168/2025 (ΑΔΑ:Ψ7ΜΓΟΡΗΙ-ΠΩ5) απόφαση του Διοικητικού Συμβουλίου του Διαδημοτικού Λιμενικού Ταμείου Λέσβου περί έγκρισης των κυκλοφοριακών ρυθμίσεων που προτείνονται από την μελέτη με τίτλο «Επικαιροποίηση κυκλοφοριακής μελέτης Πεζοδρόμησης Δημοτικών οδών ΤΚ Πλωμαρίου», της Διεύθυνσης Τεχνικών Υπηρεσιών του Δήμου Μυτιλήνης αναφορικά με το τμήμα της παραλιακής οδού που



βρίσκεται εντός της Χερσαίας Ζώνης Λιμένα Πλωμαρίου και το υπόλοιπο τμήμα της που βρίσκεται εντός της Χερσαίας Ζώνης του Καταφυγίου Τουριστικών Σκαφών.

10. Το γεγονός ότι για την εφαρμογή της υπ' αρ. 276/2025 απόφασης του Δημοτικού Συμβουλίου του Δήμου Μυτιλήνης δεν προκαλείται δαπάνη που θα βαρύνει τον προϋπολογισμό του Δήμου Μυτιλήνης για το οικονομικό έτος 2026.

11. Το γεγονός ότι οι διατάξεις της παρούσας δεν αφορούν σε διοικητική διαδικασία για την οποία υπάρχει υποχρέωση καταχώρισης στο ΕΜΔΔ-ΜΙΤΟΣ, αποφασίζουμε:

1. Εγκρίνουμε, κυκλοφοριακές ρυθμίσεις στη δημοτική κοινότητα Πλωμαρίου του Δήμου Μυτιλήνης ειδικότερα:

- Κυκλοφοριακές ρυθμίσεις επί των οδών Π. Κουντουριώτου - Γ. Τραγάκη. Παράκαμψη της οδού Τραγάκη, από τη γέφυρα Ξυδιά, μέσω της οδού που βρίσκεται στην αντίθετη πλευρά του ποταμού Σεδούντα και διέρχεται μπροστά από το Πνευματικό Κέντρο του Δήμου. Ρύθμιση αμφίδρομης διέλευσης οχημάτων από την οδό Π. Κουντουριώτου μέχρι την πλατεία Πλωμαρίου. Η οδός Γρηγ. Τραγάκη μονοδρομείται, ως άνοδος, από την γωνία της οδού Π. Κουντουριώτη και μέχρι τη γέφυρα Ξυδιά. Μονοδρόμηση της γέφυρας προς πλατεία Πλατάνου, η γέφυρα θα μπορεί να χρησιμοποιείται για στάση οχημάτων τροφοδοσίας των καταστημάτων της οδού Κουντουριώτου. Ρύθμιση εξόδου από την κάθετη οδό Ε. Κλειδαρά και την απέναντι αυτής κάθετη οδό προς Κουντουριώτη.

- Μονοδρόμηση της οδού Ελ. Βενιζέλου, από την γωνία με την οδό Αγίας Παρασκευής και μέχρι την πλατεία Πλωμαρίου, με κατεύθυνση προς την πλατεία. Απαγόρευση στάθμευσης και στάσης σε όλο το μήκος της, λόγω περιορισμένου πλάτους.

- Η είσοδος οχημάτων τροφοδοσίας στις κεντρικές οδούς του κέντρου Πλωμαρίου, θα επιτρέπεται από 05:00 έως 10:00.

- Την εκτροπή κίνησης μεγάλων οχημάτων (άνω των 3,5 τόνων) από τους στενούς δρόμους του εμπορικού κέντρου του Πλωμαρίου, μέσω εναλλακτικής διαδρομής.

- Την περιοδική πεζοδρόμηση από 15 Ιουνίου έως 15 Σεπτεμβρίου, σύμφωνα με τον ισχύον κανονισμό πεζοδρόμησης, στην Πλατεία Πλατάνου από 10:00 έως 14:00 και 20:00 έως 01:00.

- Την περιοδική πεζοδρόμηση από 15 Ιουνίου έως 15 Σεπτεμβρίου και ώρες από 21:00 έως 24:00 στο τμήμα της παραλιακής οδού Π. Μιχαέλη από το ύψος του ανατολικού λιμενοβραχίονα μέχρι την κεντρική πλατεία, σύμφωνα με τον ισχύον κανονισμό πεζοδρόμησης, με την απαγόρευση κυκλοφορίας όλων των τροχοφόρων και ταξί με εξαίρεση τα οχήματα έκτακτης ανάγκης (πυροσβεστικά, ασθενοφόρα), οχήματα καθαριότητας και λοιπών δημοτικών υπηρεσιών.

- Στην παραλιακή οδό από δυτικά (από περιοχή Αμμουδέλι έως Πλωμάρι) και μέχρι την πλατεία Πλωμαρίου απαγόρευση στάθμευσης σε όλο το μήκος της στένωσης της οδού και την δημιουργία θύλακα στάθμευσης ειδικά για τους κατοίκους.

- Τη δημιουργία δύο σειρών κάθετης στάθμευσης, στο κέντρο της πλατείας Πλωμαρίου, με επαρκή χώρο για κυκλοφορία οχημάτων περιμετρικά. Επίσης, στο κάτω (νότιο) τμήμα της πλατείας, την δημιουργία επιπλέον θέσεις στάθμευσης για Ι.Χ. (μαζί με δύο θέσεις για ΑΜΕΑ), δίκυκλα αλλά και για φορτοταξί και μικρά λεωφορεία του Δήμου.

- Τη δημιουργία δύο σειρών στάθμευσης κατά μήκος του δυτικού λιμενοβραχίονα. Αναστροφή προβλέπεται να γίνεται στην διαπλάτυνση του λιμενοβραχίονα, μετά την στροφή.

- Τη δημιουργία θέσεων στάθμευσης επί της οδού Γ. Γεννηματά πλησίον του ρέματος Σεδούντα, έναντι των Ιερών Ναών Αγίου Δημητρίου και Αγίας Μαγδαληνής.

- Απαγόρευση στάθμευσης εφαρμόζεται επί της οδού Ελ. Βενιζέλου (πλακόστρωτο) πλην των εγκεκριμένων θέσεων ΑΜΕΑ στις διαπλάτυνσεις της οδού.

- Απαγόρευση στάθμευσης εφαρμόζεται επί όλο το μήκος της νότιας πλευράς της παραλιακής οδού Π. Μιχαέλη. Στο βόρειο τμήμα της Π. Μιχαέλη, από την Παιδική Χαρά μέχρι το Δημοτικό κτήριο που προορίζεται για Ναυτικό Μουσείο και από το ύψος του ανατολικού λιμενοβραχίονα και μέχρι τον πεζόδρομο στην πλατεία.

(Η μόνιμη πεζοδρόμηση της μικρής κάθετης οδού στην πλατεία Π. Ρεπάνη, και της μικρής οδού στην Π. Πετρέλλη πίσω από το Λαϊκό Μουσείο δεν μπορούν να εγκριθούν καθώς προβλέπεται άλλη διαδικασία από την σχετική νομοθεσία).

Τα ανωτέρω θα εφαρμοστούν με την τοποθέτηση οριζόντιας και κατακόρυφης σήμανσης σύμφωνα με τα επισυναπτόμενα σχέδια: α) Κυκλοφοριακής Οργάνωσης Σ1, β) Κυκλοφοριακής Σήμανσης Σ2.1, γ) Κυκλοφοριακής



Σήμανσης Σ2.2 και δ) Θέσεις Στάθμευσης Σ.3 που συνοδεύουν την μελέτη: «Επικαιροποίηση Κυκλοφοριακής Μελέτης Πεζοδρόμησης Δημοτικών Οδών Τ.Κ. Πλωμαρίου».

(Αριθμ. απόφ. 276/2025 Δημοτικού Συμβουλίου Δήμου Μυτιλήνης),  
με τις εξής προϋποθέσεις:

1. Να λαμβάνεται μέριμνα, ώστε με την εφαρμογή των προτεινόμενων κυκλοφοριακών ρυθμίσεων να μην επηρεάζονται οι υπηρεσίες των μέσων οδικής μαζικής μεταφοράς.

Οποιαδήποτε μεταβολή υπηρεσιών των Μέσων Οδικής Μαζικής Μεταφοράς ήθελε προκύψει συνέπεια εφαρμογής της παρούσας θα υλοποιείται αυστηρά και μόνο κατόπιν έκδοσης εγκριτικής απόφασης του κατά περίπτωση αρμοδίου οργάνου.

2. Από την εφαρμογή των προτεινόμενων κυκλοφοριακών ρυθμίσεων δεν θα πρέπει να επηρεάζονται δυσμενώς τα Άτομα με Αναπηρία (ΑμεΑ).

3. Τα μέτρα που λαμβάνονται με την παρούσα απόφαση να ισχύουν από την τοποθέτηση των οικείων πινακίδων σήμανσης, των σηματοδοτών ή των διαγραμμίσεων στο οδόστρωμα, εκτός αν κατά τον χρόνο ισχύος των μέτρων αυτών η κυκλοφορία ρυθμίζεται από στελέχη της αρμόδιας Αστυνομικής Αρχής.

4. Την αυτοδίκαιη ανάκλησή της, σε περίπτωση μη τήρησης των όρων και των προϋποθέσεων που έχουν τεθεί από τους αρμόδιους φορείς καθώς και με την απόφαση αυτή.

5. Τη μη νομιμοποίηση τυχόν παράνομων ενεργειών.

6. Την παρακολούθηση της ακριβούς εκτέλεσης των όρων που έχουν τεθεί με αυτή από τις Αρχές προς τις οποίες αποστέλλεται, στα πλαίσια των αρμοδιοτήτων τους.

7. Να τηρούνται απαρέγκλιτα τα όσα αναγράφονται στην εισήγηση και μελέτη από την Διεύθυνση Τεχνικών Υπηρεσιών του Δήμου Μυτιλήνης, βάσει της οποίας ελήφθη η εν λόγω απόφαση του Δημοτικού Συμβουλίου του Δήμου Μυτιλήνης.


Η ασφάλεια οδικής κυκλοφορίας έως υλοποίησης των εν λόγω ρυθμίσεων, οι απαραίτητες σημάσεις, η ενημέρωση των πολιτών που άπτονται των παραπάνω κυκλοφοριακών ρυθμίσεων καθώς και η υλοποίηση αυτών, αποτελούν μέριμνα και ευθύνη του Δήμου.

Η παρούσα απόφαση εκδίδεται μόνο ως προς τη ρύθμιση οδικής κυκλοφορίας σε οδούς και σε χώρους που χρησιμοποιούνται για δημόσια κυκλοφορία οχημάτων, πεζών και ζώων και ουδόλως μπορεί να χρησιμοποιηθεί ως αποδεικτικό στοιχείο για τον χαρακτηρισμό αυτών και τη νομιμότητά τους.

Η παρούσα δεν καλύπτει και δεν υποκαθιστά λοιπές απαιτούμενες κατά νόμο προβλεπόμενες στην περίπτωση γνωμοδοτήσεις (π.χ. Συμβουλίου Αρχιτεκτονικής) και αδειοδοτήσεις. Οι όποιες γνωμοδοτήσεις και αδειοδοτήσεις, εφόσον απαιτούνται κατά την περίπτωση, να έχουν ληφθεί πριν την έναρξη των εργασιών.

Κατά της απόφασης αυτής μπορεί να ασκηθεί προσφυγή από οποιονδήποτε έχει έννομο συμφέρον ενώπιον του Υπουργού Υποδομών και Μεταφορών, μέσα σε διάστημα τριάντα (30) ημερών από τη λήψη της.




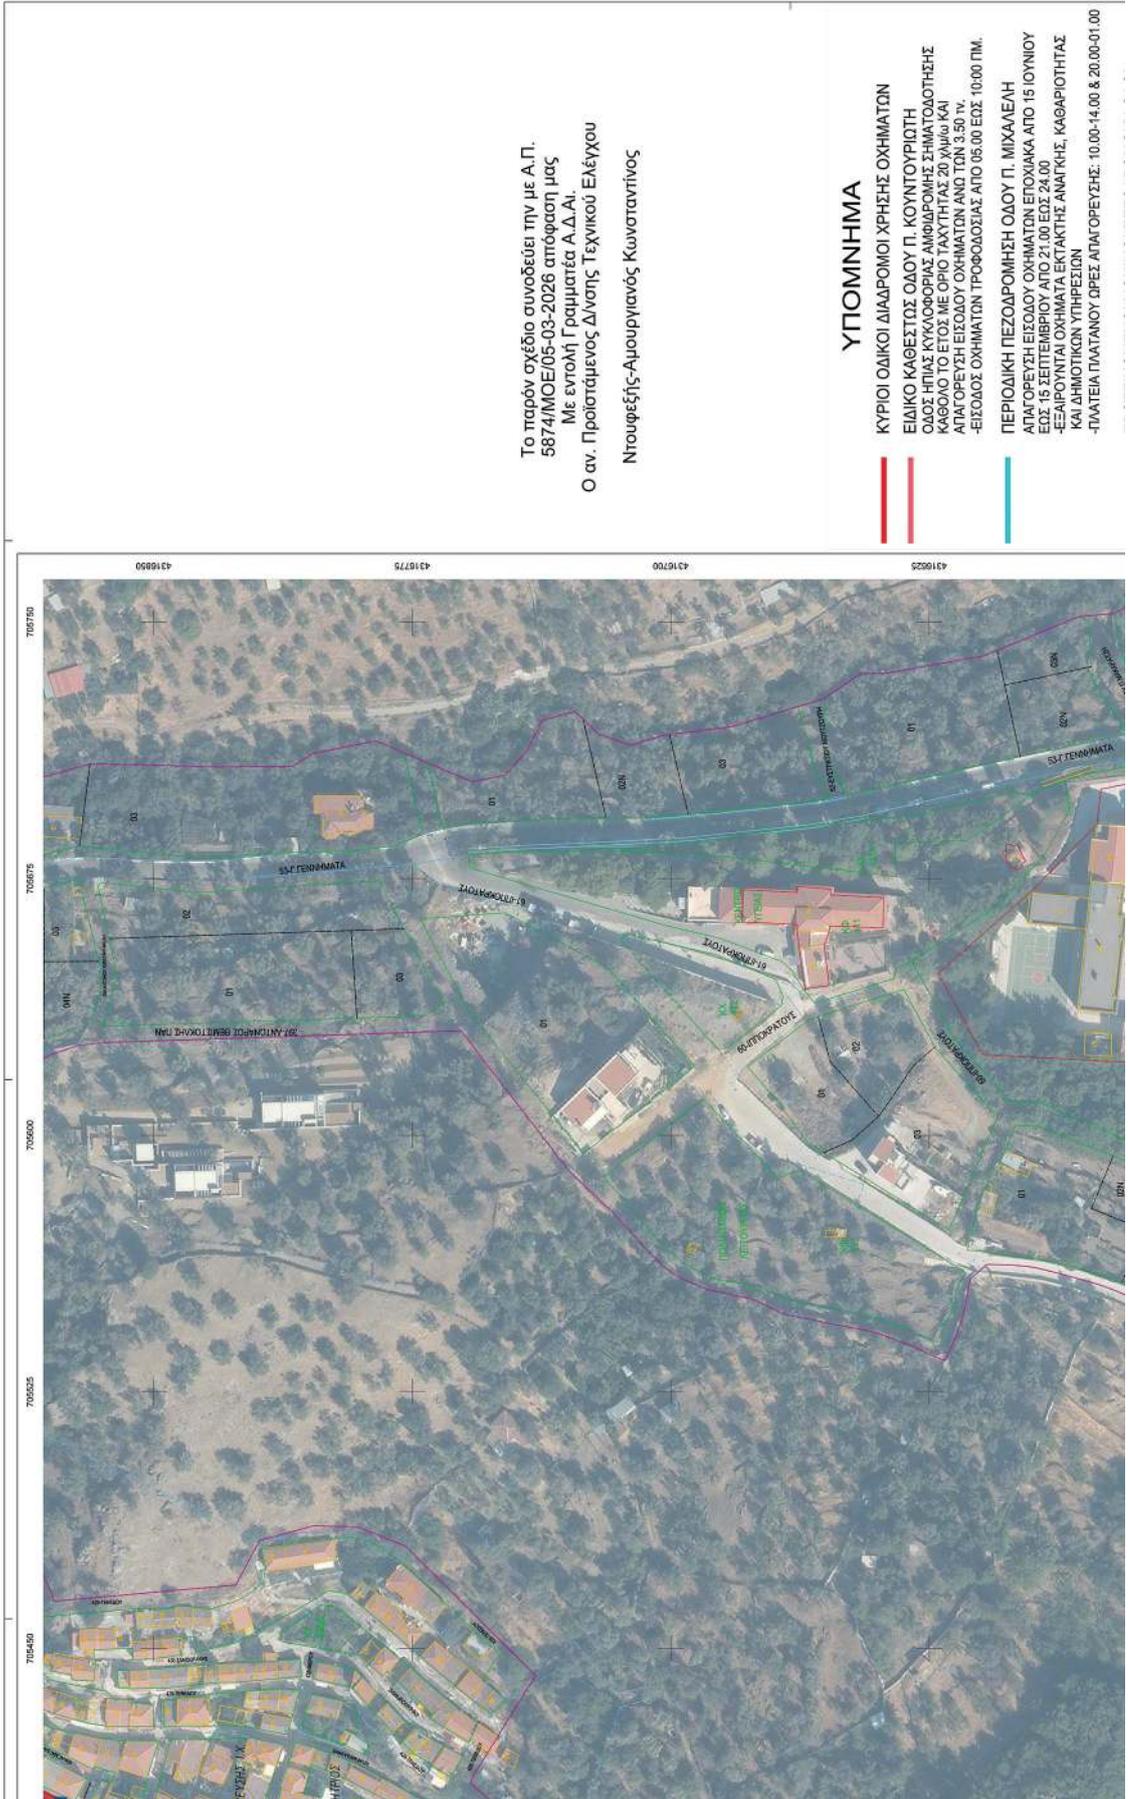

Το παρόν σχέδιο συνοδεύει την με Α.Π. 5874/ΜΟΕ/05-03-2026 απόφαση μας Με εντολή Γραμματέα Α.Δ.Α. Ο αν. Προϊστάμενος Δ/νσης Τεχνικού Ελέγχου Ντουφεξής-Αμουργιανός Κωνσταντίνος

**ΥΠΟΜΝΗΜΑ**

- ΚΥΡΙΟΙ ΟΔΙΚΟΙ ΔΙΑΔΡΟΜΟΙ ΧΡΗΣΗΣ ΟΧΗΜΑΤΩΝ
- ΕΙΛΙΚΟ ΚΑΘΕΣΤΩΣ ΟΔΟΥ Π. ΚΟΥΝΤΟΥΡΙΩΤΗ
- ΟΔΟΣ ΗΠΙΣ ΚΥΚΛΟΦΟΡΙΑΣ ΑΝΦΙΘΡΟΜΗΣ ΣΗΜΑΤΟΔΟΤΗΣΗΣ ΚΑΘΩΣ ΚΑΙ ΤΟ ΕΤΟΣ ΜΕ ΟΡΙΟ ΤΑΧΥΤΗΤΑΣ 20 ΚΜ/ΩΡΑ ΚΑΙ ΑΠΑΓΟΡΕΥΗ ΕΙΣΟΔΟΥ ΟΧΗΜΑΤΩΝ ΑΝΟ ΤΩΝ 3,50 ΤΥ.
- ΕΙΣΟΔΟΣ ΟΧΗΜΑΤΩΝ ΤΡΟΦΟΔΟΣΙΑΣ ΑΠΟ 05.00 ΕΩΣ 10.00 ΠΜ.
- ΠΕΡΙΟΔΙΚΗ ΠΕΖΟΔΡΟΜΗΣΗ ΟΔΟΥ Π. ΜΙΧΑΛΕΛΗ
- ΑΠΑΓΟΡΕΥΗ ΕΙΣΟΔΟΥ ΟΧΗΜΑΤΩΝ ΕΠΟΧΙΑΚΑ ΑΠΟ 15 ΙΟΥΝΙΟΥ ΕΩΣ 15 ΣΕΠΤΕΜΒΡΙΟΥ ΑΠΟ 21.00 ΕΩΣ 24.00
- ΕΞΑΡΧΗΤΑ ΟΧΗΜΑΤΑ ΕΚΤΑΚΤΗΣ ΑΝΑΓΚΗΣ, ΚΑΘΑΡΙΟΤΗΤΑΣ ΚΑΙ ΔΗΜΟΤΙΚΩΝ ΥΠΗΡΕΣΙΩΝ
- ΠΛΑΤΕΙΑ ΠΛΑΤΑΝΟΥ ΔΡΕΣ ΑΠΑΓΟΡΕΥΣΗ: 10.00-14.00 & 20.00-01.00

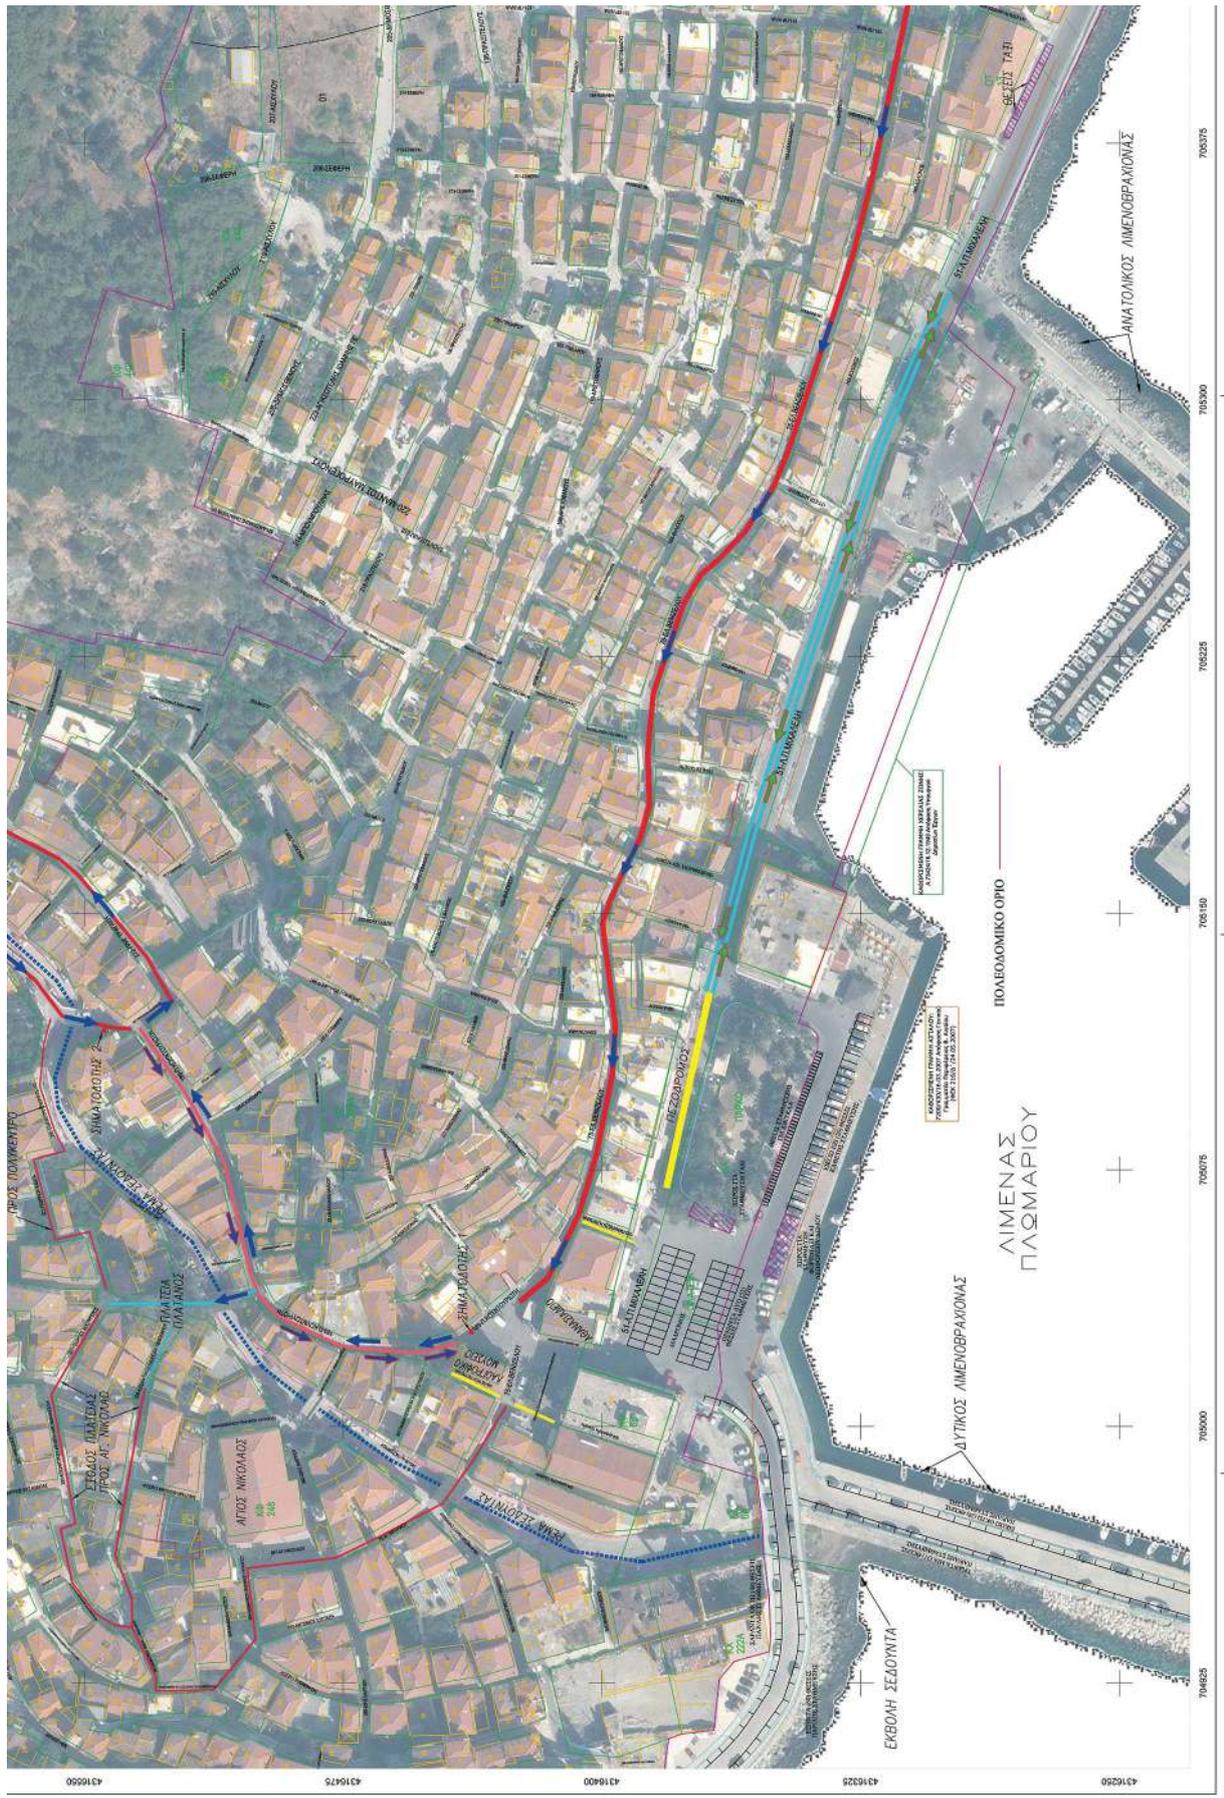





- ΠΡΟΤΕΙΝΟΜΕΝΟΙ ΜΟΝΙΜΟΙ ΠΕΖΟΔΡΟΜΟΙ Ή ΟΔΟΙ
- ΗΛΙΑΣ ΚΥΚΛΟΦΟΡΙΑΣ
- ΟΡΙΟ ΤΑΧΥΤΗΤΑΣ ΟΧΗΜΑΤΩΝ : 20 χλμ/ω
- ΚΑΤΕΥΘΥΝΣΗ ΚΥΚΛΟΦΟΡΙΑΣ ΟΔΙΚΩΝ ΔΙΑΔΡΟΜΩΝ
- ΠΕΡΙΟΡΙΣΜΕΝΟ ΟΔΙΚΟ ΤΜΗΜΑ ΔΙΠΛΗΣ ΚΥΚΛΟΦΟΡΙΑΣ
- ΚΑΤΕΥΘΥΝΣΗ ΚΥΚΛΟΦΟΡΙΑΣ ΟΔΩΝ ΗΛΙΑΣ ΚΥΚΛΟΦΟΡΙΑΣ ΚΑΙ ΠΕΖΟΔΡΟΜΩΝ
- ΘΕΣΕΙΣ ΣΤΑΘΜΕΥΣΗΣ ΤΑΞΙ
- ΘΕΣΕΙΣ ΣΤΑΘΜΕΥΣΗΣ ΦΟΡΤΟΤΑΞΙ
- ΧΩΡΟΣ ΣΤΑΘΜΕΥΣΗΣ Ι.Χ.
- ΠΟΛΥΩΔΟΜΙΚΟ ΟΡΙΟ
- ΚΑΘΟΡΙΣΜΕΝΗ ΓΡΑΜΜΗ ΧΕΡΣΙΑΣ ΖΩΝΗΣ
- ΚΑΘΟΡΙΣΜΕΝΗ ΓΡΑΜΜΗ ΛΙΓΓΑΛΙΟΥ



<p>ΕΛΛΗΝΙΚΗ ΔΗΜΟΚΡΑΤΙΑ ΔΗΜΟΣ ΜΥΤΙΛΗΝΗΣ ΔΙΕΥΘΥΝΣΗ ΤΕΧΝΙΚΩΝ ΥΠΗΡΕΣΙΩΝ ΤΜΗΜΑ ΣΥΓΚΟΙΝΩΝΙΑΚΩΝ, ΚΤΗΡΙΑΚΩΝ ΕΡΓΩΝ &amp; ΥΠΛΟΙΩΡΩΝ ΧΩΡΩΝ</p>	
<p>ΜΕΛΕΤΗ: "ΕΠΙΧΑΙΡΟΠΟΙΗΣΗ ΚΥΚΛΟΦΟΡΙΑΚΗΣ ΜΕΛΕΤΗΣ ΠΕΖΟΔΡΟΜΗΣΗΣ ΔΗΜΟΤΙΚΩΝ ΟΔΩΝ Τ.Κ. ΠΛΩΜΑΡΙΟΥ"</p>	
<p>ΑΡ. ΧΑΡΤΗ: Σ-1</p>	<p>ΚΟΣΤΟΣ: 1.750</p>
<p>ΚΥΚΛΟΦΟΡΙΑΚΗ ΟΡΓΑΝΩΣΗ ΠΕΡΙΟΧΗΣ ΜΕΛΕΤΗΣ</p>	
<p>ΗΜΕΡΟΜΗΝΙΑ: ΑΥΓΟΥΣΤΟΣ 2025</p>	
<p>ΝΙΚΟΣ Σ. ΠΙΣΟΒΑΤΑΣ ΕΛΛΗΝΙΚΗ ΔΗΜΟΚΡΑΤΙΑ ΔΗΜΟΣ ΜΥΤΙΛΗΝΗΣ ΔΙΕΥΘΥΝΣΗ ΤΕΧΝΙΚΩΝ ΥΠΗΡΕΣΙΩΝ ΤΜΗΜΑ ΣΥΓΚΟΙΝΩΝΙΑΚΩΝ, ΚΤΗΡΙΑΚΩΝ ΕΡΓΩΝ &amp; ΥΠΛΟΙΩΡΩΝ ΧΩΡΩΝ</p>	<p>ΝΙΚΟΛΑΟΣ Γ. ΠΡΟΒΑΤΗΣ ΠΟΛΥΤΕΧΝΕΙΟ ΚΡΑΤΗΣ ΣΥΓΚΟΙΝΩΝΙΑΚΩΝ ΕΡΓΩΝ</p>
<p>ΠΡΟΤΕΙΝΕΤΕ ΑΠΟΦΑΣΙΣΤΕ ΕΝΤΕΛΕΙ Ο ΜΕΛΕΤΗΤΗΣ</p>	<p>ΥΠΟΓΡΑΦΕΙ ΑΠΟΦΑΣΙΣΤΕ ΕΝΤΕΛΕΙ Ο ΜΕΛΕΤΗΤΗΣ</p>
<p>Υπογραφές: Αποφασισμένο από ANDREAS Ημερομηνία: 2025.08.11 13:35:54 EEST</p>	<p>Υπογραφές: Αποφασισμένο από CHRISTOS Ημερομηνία: 2025.08.11 09:52:10 EEST</p>



**ΕΘΝΙΚΟ ΤΥΠΟΓΡΑΦΕΙΟ**  
Για τεχνικούς λόγους στο σχεδιάγραμμα,  
από το ηλεκτρονικό αρχείο, έγινε  
σμίκρυνση κατά ποσοστό **36%**

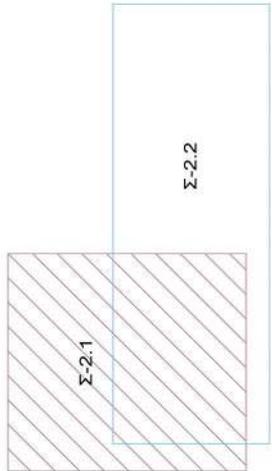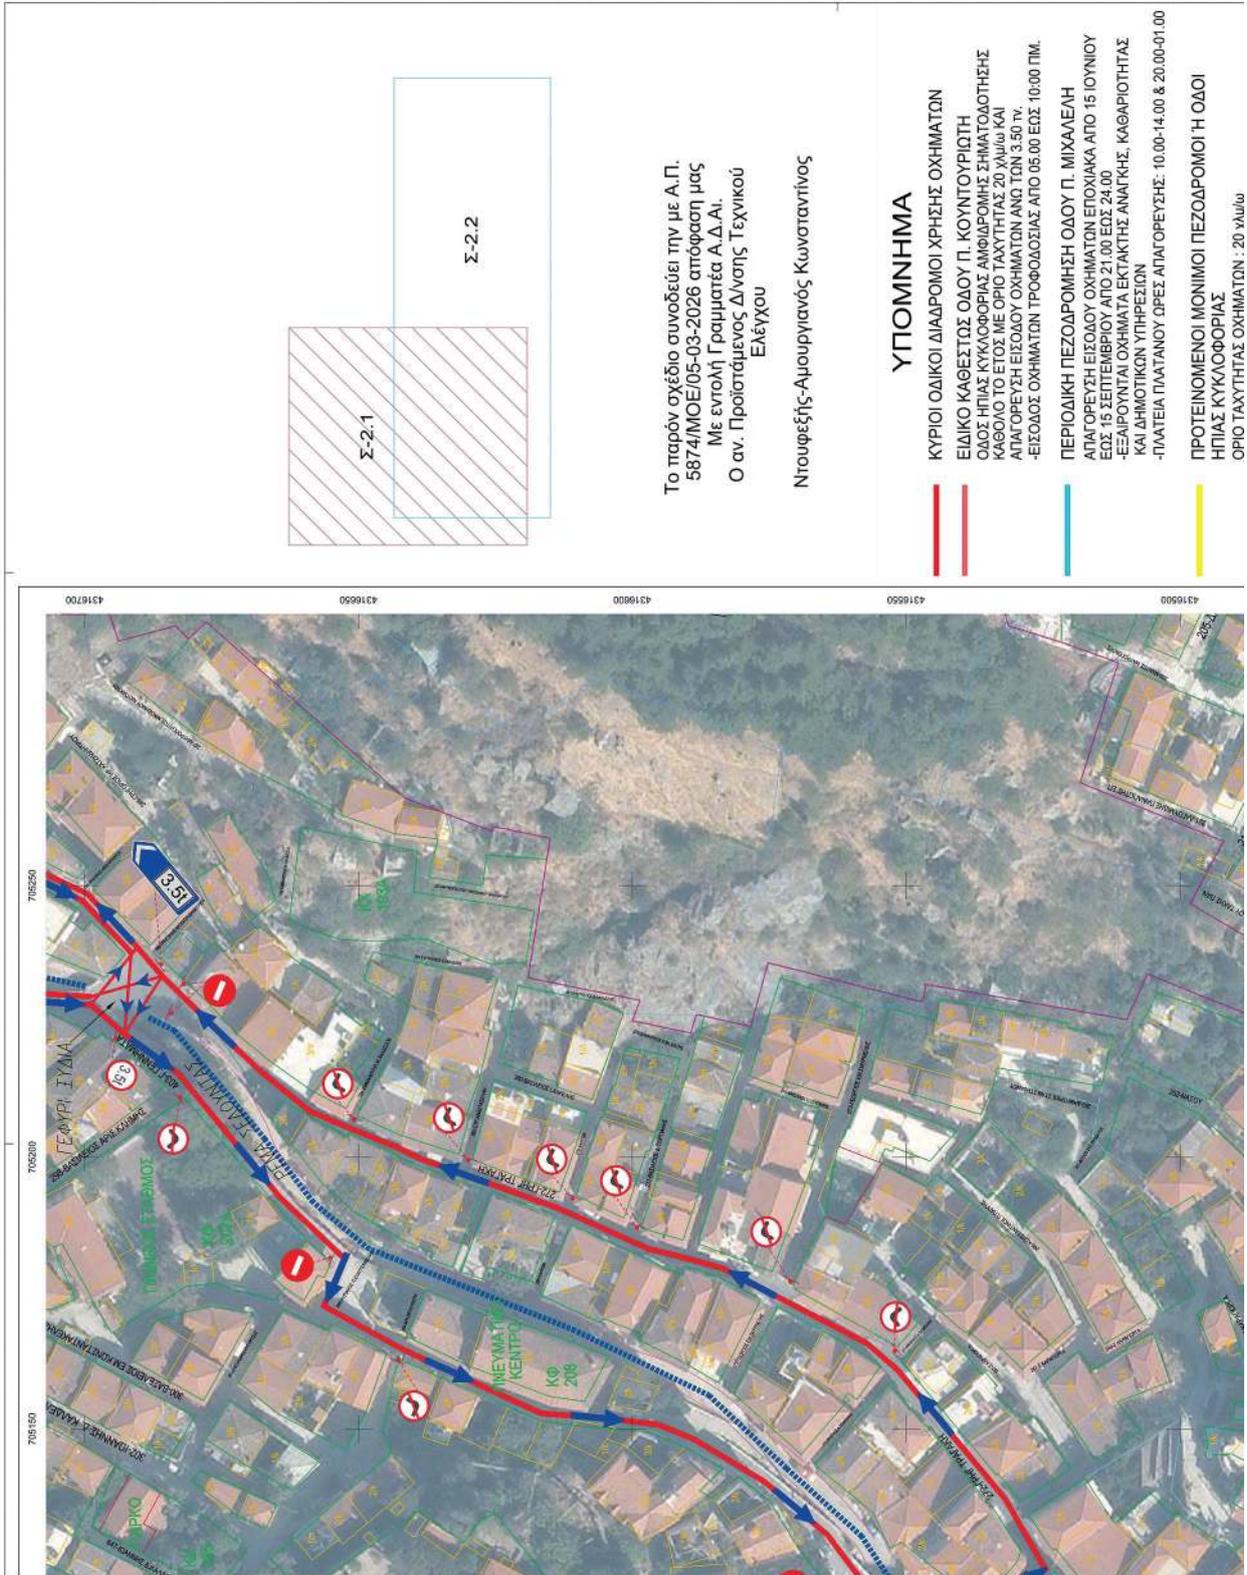


Το παρόν σχέδιο συνοδεύει την με Α.Π. 5874/ΜΟΕ/05-03-2026 απόφαση μας Με εντολή Γραμματέα Α.Δ.Α.Ι. Ο αν. Προϊστάμενος Δίλσης Τεχνικού Ελέγχου

Ντουφεξής-Αμουργιανός Κωνσταντίνος

### ΥΠΟΜΝΗΜΑ

- ΚΥΡΙΟ ΟΔΙΚΟ ΔΙΑΔΡΟΜΟΙ ΧΡΗΣΗΣ ΟΧΗΜΑΤΩΝ
- ΕΙΔΙΚΟ ΚΑΘΕΣΤΟΣ ΟΔΟΥ Π. ΚΟΥΝΤΟΥΡΙΩΤΗ
- ΟΔΟΣ ΗΠΙΑΣ ΚΥΚΛΟΦΟΡΙΑΣ ΑΝΦΩΡΜΗΣ ΣΗΜΑΤΟΔΟΤΗΣΗΣ ΚΑΘΟΛΟ ΤΟ ΕΤΟΣ ΜΕ ΟΡΙΟ ΤΑΧΥΤΗΤΑΣ 20 ΚΜ/ΩΡΑ ΚΑΙ ΑΠΑΡΕΥΣΗ ΕΙΣΟΔΟΥ ΟΧΗΜΑΤΩΝ ΑΝΩ ΤΩΝ 3.50 ΤΥ.
- ΕΙΣΟΔΟΣ ΟΧΗΜΑΤΩΝ ΤΡΟΦΟΔΟΣΙΑΣ ΑΠΟ 06:00 ΕΩΣ 10:00 ΠΜ.
- ΠΕΡΙΟΔΙΚΗ ΠΕΖΟΔΡΟΜΗΣΗ ΟΔΟΥ Π. ΜΙΧΑΛΕΛΗ
- ΑΠΑΡΕΥΣΗ ΕΙΣΟΔΟΥ ΟΧΗΜΑΤΩΝ ΕΠΟΧΙΑΚΑ ΑΠΟ 15 ΙΟΥΝΙΟΥ ΕΩΣ 15 ΣΕΠΤΕΜΒΡΙΟΥ ΑΠΟ 21.00 ΕΩΣ 24.00
- ΕΞΑΙΡΟΥΝΤΑΙ ΟΧΗΜΑΤΑ ΕΚΤΑΚΤΗΣ ΑΝΑΓΚΗΣ, ΚΑΘΑΡΙΟΤΗΤΑΣ ΚΑΙ ΔΗΜΟΤΙΚΩΝ ΥΠΗΡΕΣΙΩΝ
- ΠΑΛΑΙΕΙΑ ΠΛΑΤΑΝΟΥ ΔΡΕΣ ΑΠΑΡΕΥΣΗΣ: 10.00-14.00 & 20.00-01.00
- ΠΡΟΤΕΙΝΟΜΕΝΟΙ ΜΟΝΙΜΟΙ ΠΕΖΟΔΡΟΜΟΙ Η ΟΔΟΙ ΗΠΙΑΣ ΚΥΚΛΟΦΟΡΙΑΣ
- ΟΡΙΟ ΤΑΧΥΤΗΤΑΣ ΟΧΗΜΑΤΩΝ : 20 ΚΜ/ΩΡΑ

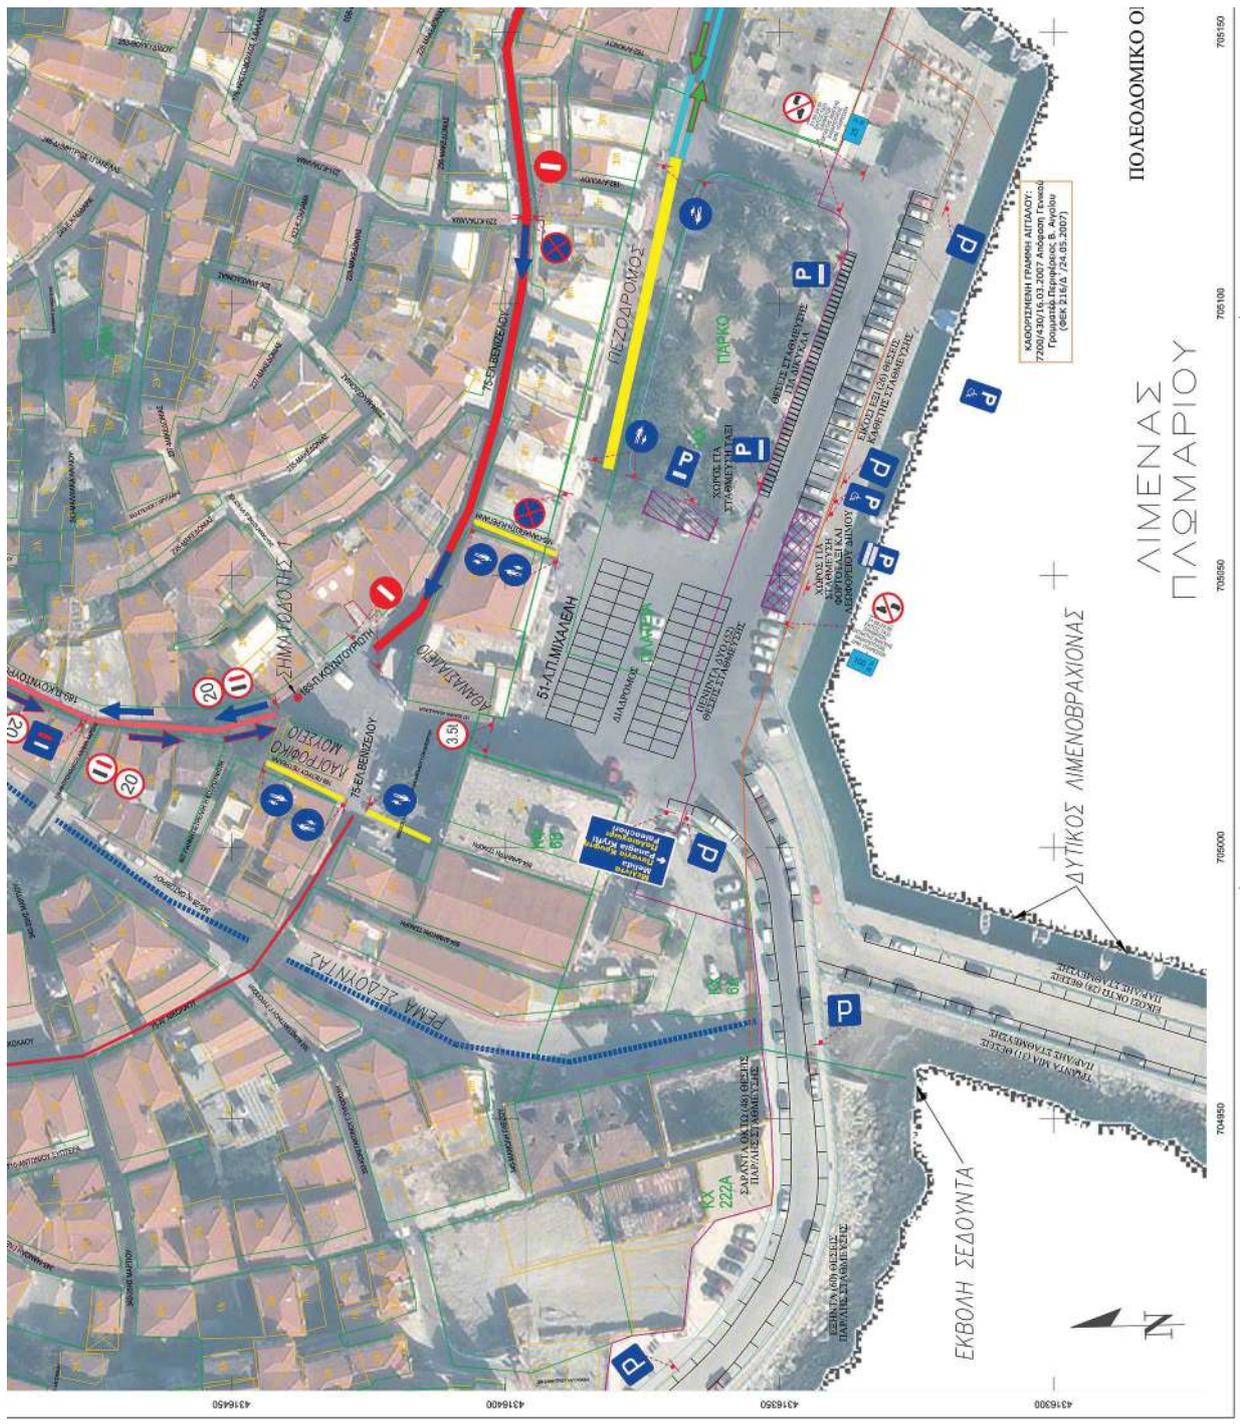




- ↑ ΟΡΙΟ ΤΑΧΥΤΗΤΑΣ ΟΧΗΜΑΤΩΝ : 20 χλμ/ω
- ↑ ΚΑΤΕΥΘΥΝΣΗ ΚΥΚΛΟΦΟΡΙΑΣ ΟΔΙΚΩΝ ΔΙΑΔΡΟΜΩΝ
- ↑ ΠΕΡΙΟΡΙΣΜΕΝΟ ΟΔΙΚΟ ΤΜΗΜΑ ΔΙΠΛΗΣ ΚΥΚΛΟΦΟΡΙΑΣ
- ↑ ΚΑΤΕΥΘΥΝΣΗ ΚΥΚΛΟΦΟΡΙΑΣ ΟΔΩΝ ΗΠΙΑΣ ΚΥΚΛΟΦΟΡΙΑΣ ΚΑΙ ΠΕΖΟΔΡΟΜΩΝ
- ↑ ΘΕΣΕΙΣ ΣΤΑΘΜΕΥΣΗΣ ΤΑΞΙ
- ↑ ΘΕΣΕΙΣ ΣΤΑΘΜΕΥΣΗΣ ΦΟΡΤΟΤΑΞΙ
- ↑ ΧΩΡΟΣ ΣΤΑΘΜΕΥΣΗΣ Ι.Χ.
- ΠΟΛΙΤΕΥΜΑΤΙΚΟ ΟΡΙΟ
- ΚΑΘΟΡΙΣΜΕΝΗ ΓΡΑΜΜΗ ΧΕΡΣΑΛΑΣ ΖΩΝΗΣ
- ΚΑΘΟΡΙΣΜΕΝΗ ΓΡΑΜΜΗ ΛΙΓΙΑΛΟΥ

ΕΛΛΗΝΙΚΗ ΔΗΜΟΚΡΑΤΙΑ ΔΙΕΥΘΥΝΣΗ ΤΕΧΝΙΚΩΝ ΥΠΗΡΕΣΙΩΝ ΤΜΗΜΑ ΣΥΓΚΟΙΝΩΝΙΑΚΩΝ, ΚΤΗΡΙΑΚΩΝ ΕΡΓΩΝ & ΥΠΟΛΟΙΩΝ ΧΩΡΩΝ		ΜΕΛΕΤΗ: "ΕΠΙΧΑΙΡΟΠΟΙΗΣΗ ΚΥΚΛΟΦΟΡΙΑΚΗΣ ΜΕΛΕΤΗΣ ΠΕΖΟΔΡΟΜΗΣΗΣ ΔΗΜΟΤΙΚΩΝ ΟΔΩΝ Τ.Κ. ΠΛΩΜΑΡΙΟΥ"	
ΑΡ. ΔΑΡΤΗΣ:	Σ-2.1	ΝΙΚΟΣ Σ. ΠΙΡΟΒΑΤΑΣ ΔΙΕΥΘΥΝΣΗ ΤΕΧΝΙΚΩΝ ΥΠΗΡΕΣΙΩΝ ΤΜΗΜΑ ΣΥΓΚΟΙΝΩΝΙΑΚΩΝ, ΚΤΗΡΙΑΚΩΝ ΕΡΓΩΝ & ΥΠΟΛΟΙΩΝ ΧΩΡΩΝ	
ΚΥΜΑΚΑ:	1:500	ΝΙΚΟΣ Σ. ΠΙΡΟΒΑΤΑΣ ΔΙΕΥΘΥΝΣΗ ΤΕΧΝΙΚΩΝ ΥΠΗΡΕΣΙΩΝ ΤΜΗΜΑ ΣΥΓΚΟΙΝΩΝΙΑΚΩΝ, ΚΤΗΡΙΑΚΩΝ ΕΡΓΩΝ & ΥΠΟΛΟΙΩΝ ΧΩΡΩΝ	
ΚΥΚΛΟΦΟΡΙΑΚΗ ΣΗΜΑΝΣΗ ΠΕΡΙΟΧΗΣ ΜΕΛΕΤΗΣ		ΗΜΕΡΟΜΗΝΙΑ: ΑΥΓΟΥΣΤΟΣ 2025	ΝΙΚΟΣ Σ. ΠΙΡΟΒΑΤΑΣ ΔΙΕΥΘΥΝΣΗ ΤΕΧΝΙΚΩΝ ΥΠΗΡΕΣΙΩΝ ΤΜΗΜΑ ΣΥΓΚΟΙΝΩΝΙΑΚΩΝ, ΚΤΗΡΙΑΚΩΝ ΕΡΓΩΝ & ΥΠΟΛΟΙΩΝ ΧΩΡΩΝ
ΓΙΑ ΤΗΝ ΑΝΤΙΣΤ. ΟΜΟΛΟΓΗΣΗ		ΜΕΛΕΤΗ: ΜΑΡΤΙΟΣ 2025	ΝΙΚΟΣ Σ. ΠΙΡΟΒΑΤΑΣ ΔΙΕΥΘΥΝΣΗ ΤΕΧΝΙΚΩΝ ΥΠΗΡΕΣΙΩΝ ΤΜΗΜΑ ΣΥΓΚΟΙΝΩΝΙΑΚΩΝ, ΚΤΗΡΙΑΚΩΝ ΕΡΓΩΝ & ΥΠΟΛΟΙΩΝ ΧΩΡΩΝ
ΥΠΟΛΟΓΙΣΤΗΣ		ΧΡΗΣΤΟΣ ΚΑΛΑΪΤΑΪΣ Α.Μ.Α. 7342416 (2.989 Αποδοχή Υπεύθυνος) ΕΠΕΑΕΚ 2025.08.12 13.22.10	ΥΠΟΛΟΓΙΣΤΗΣ
ΕΠΙΣΤΗΜΟΝΙΚΟ		ΧΡΗΣΤΟΣ ΚΑΛΑΪΤΑΪΣ Α.Μ.Α. 7342416 (2.989 Αποδοχή Υπεύθυνος) ΕΠΕΑΕΚ 2025.08.12 13.22.10	ΕΠΕΑΕΚ 2025.08.12 13.22.07 ΕΕΣΤ



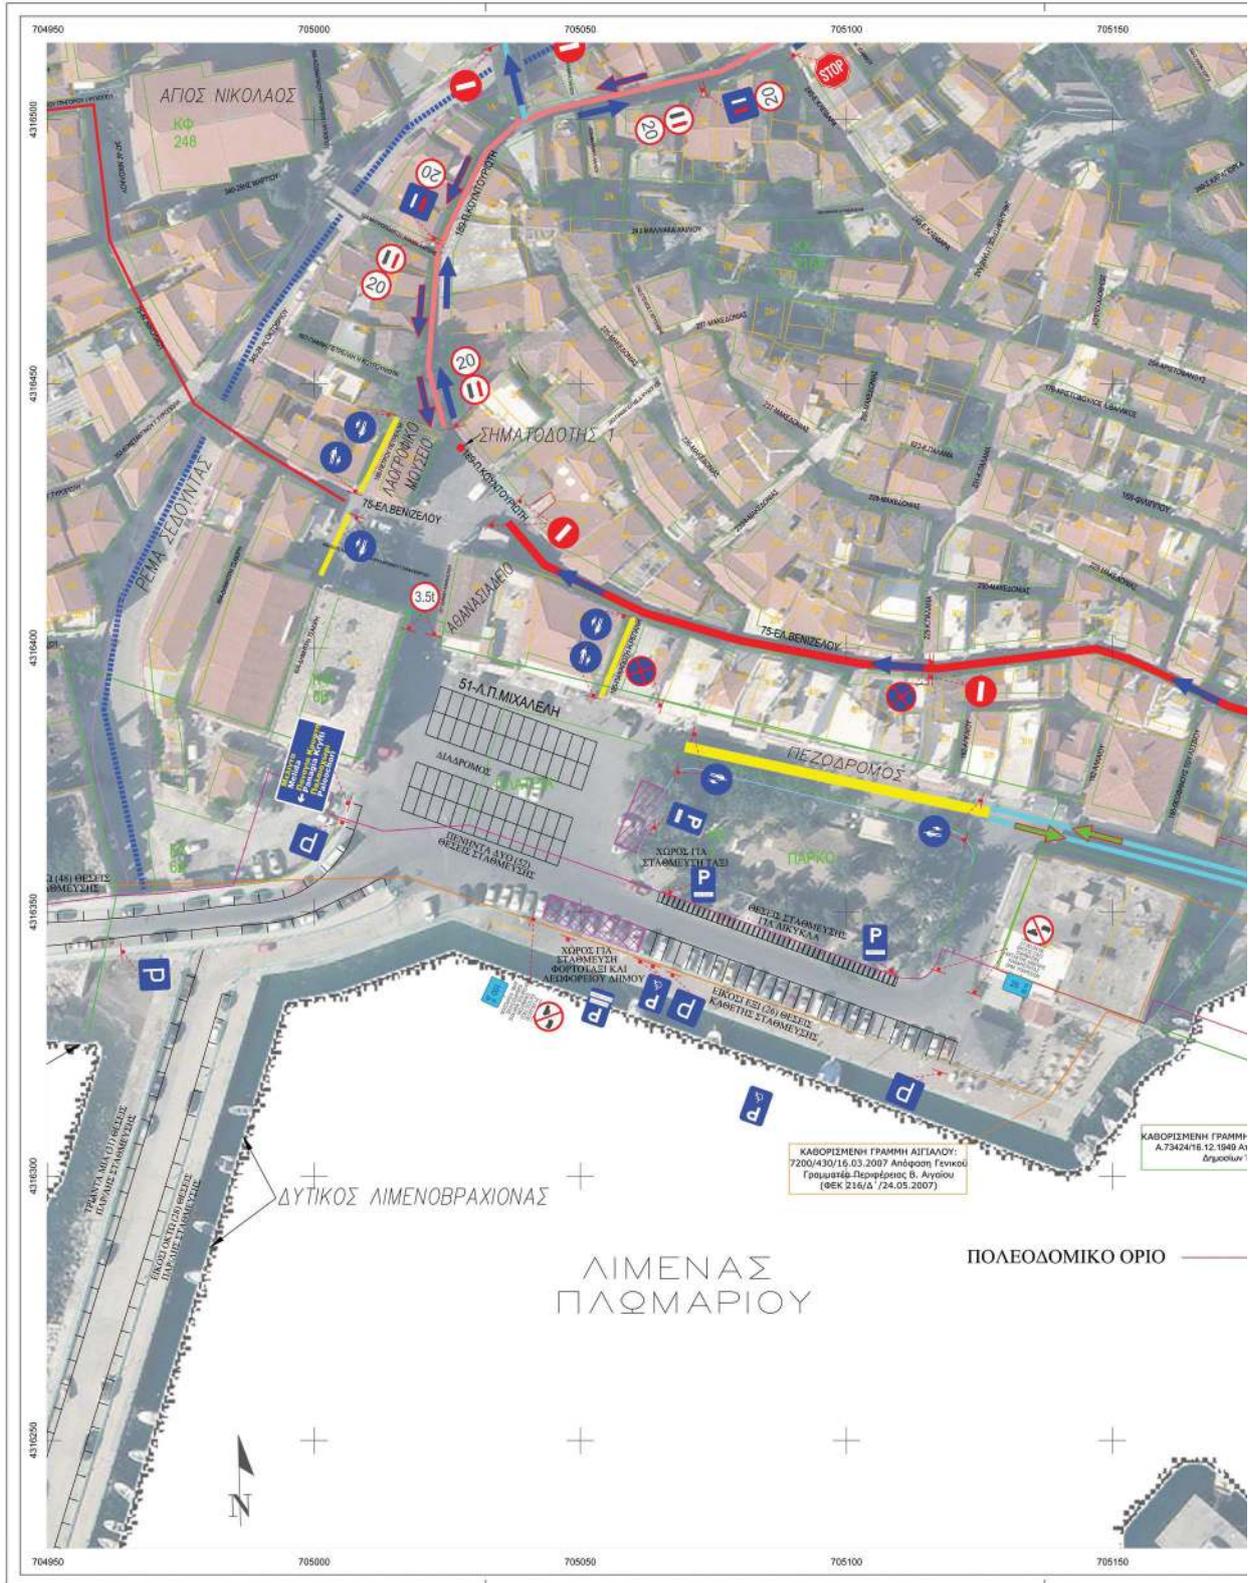

**ΕΘΝΙΚΟ ΤΥΠΟΓΡΑΦΕΙΟ**  
 Για τεχνικούς λόγους στο σχεδιάγραμμα,  
 από το ηλεκτρονικό αρχείο, έγινε  
 σμίκρυνση κατά ποσοστό **35%**








### ΥΠΟΜΝΗΜΑ

- ΚΥΡΙΟΙ ΟΔΙΚΟΙ ΔΙΑΔΡΟΜΟΙ ΧΡΗΣΗΣ ΟΧΗΜΑΤΩΝ
- ΕΙΔΙΚΟ ΚΑΘΕΣΤΩΣ ΟΔΟΥ Π. ΚΟΥΝΤΟΥΡΙΩΤΗ  
ΟΔΟΣ ΗΠΙΑΣ ΚΥΚΛΟΦΟΡΙΑΣ ΑΜΦΙΔΡΟΜΗΣ ΣΗΜΑΤΟΔΟΤΗΣΗΣ  
ΚΑΘΟΛΟ ΤΟ ΕΤΟΣ ΜΕ ΟΡΙΟ ΤΑΧΥΤΗΤΑΣ 20 χλμ/ω ΚΑΙ  
ΑΠΑΓΟΡΕΥΣΗ ΕΙΣΟΔΟΥ ΟΧΗΜΑΤΩΝ ΑΝΩ ΤΩΝ 3.50 tv.  
-ΕΙΣΟΔΟΣ ΟΧΗΜΑΤΩΝ ΤΡΟΦΟΔΟΣΙΑΣ ΑΠΟ 05.00 ΕΩΣ 10.00 ΠΜ.
- ΠΕΡΙΟΔΙΚΗ ΠΕΖΟΔΡΟΜΗΣΗ ΟΔΟΥ Π. ΜΙΧΑΛΕΛΗ  
ΑΠΑΓΟΡΕΥΣΗ ΕΙΣΟΔΟΥ ΟΧΗΜΑΤΩΝ ΕΠΟΧΙΑΚΑ ΑΠΟ 15 ΙΟΥΝΙΟΥ  
ΕΩΣ 15 ΣΕΠΤΕΜΒΡΙΟΥ ΑΠΟ 21.00 ΕΩΣ 24.00  
-ΕΞΑΙΡΟΥΝΤΑΙ ΟΧΗΜΑΤΑ ΕΚΤΑΚΤΗΣ ΑΝΑΓΚΗΣ, ΚΑΘΑΡΙΟΤΗΤΑΣ  
ΚΑΙ ΔΗΜΟΤΙΚΩΝ ΥΠΗΡΕΣΙΩΝ  
-ΠΛΑΤΕΙΑ ΠΛΑΤΑΝΟΥ ΩΡΕΣ ΑΠΑΓΟΡΕΥΣΗΣ: 10.00-14.00 & 20.00-01.00
- ΠΡΟΤΕΙΝΟΜΕΝΟΙ ΜΟΝΙΜΟΙ ΠΕΖΟΔΡΟΜΟΙ Ή ΟΔΟΙ  
ΗΠΙΑΣ ΚΥΚΛΟΦΟΡΙΑΣ  
ΟΡΙΟ ΤΑΧΥΤΗΤΑΣ ΟΧΗΜΑΤΩΝ : 20 χλμ/ω
- ΚΑΤΕΥΘΥΝΣΗ ΚΥΚΛΟΦΟΡΙΑΣ ΟΔΙΚΩΝ ΔΙΑΔΡΟΜΩΝ
- ΠΕΡΙΟΡΙΣΜΕΝΟ ΟΔΙΚΟ ΤΜΗΜΑ ΔΙΠΛΗΣ ΚΥΚΛΟΦΟΡΙΑΣ
- ΚΑΤΕΥΘΥΝΣΗ ΚΥΚΛΟΦΟΡΙΑΣ ΟΔΩΝ ΗΠΙΑΣ ΚΥΚΛΟΦΟΡΙΑΣ  
ΚΑΙ ΠΕΖΟΔΡΟΜΩΝ
- ▨ ΘΕΣΕΙΣ ΣΤΑΘΜΕΥΣΗΣ ΤΑΞΙ
- ▨ ΘΕΣΕΙΣ ΣΤΑΘΜΕΥΣΗΣ ΦΟΡΤΟΤΑΞΙ
- ▨ ΧΩΡΟΣ ΣΤΑΘΜΕΥΣΗΣ Ι.Χ.
- ΠΟΛΕΟΔΟΜΙΚΟ ΟΡΙΟ
- ΚΑΘΟΡΙΣΜΕΝΗ ΓΡΑΜΜΗ ΧΕΡΣΙΑΙΑΣ ΖΩΝΗΣ
- ΚΑΘΟΡΙΣΜΕΝΗ ΓΡΑΜΜΗ ΛΙΓΙΑΛΟΥ

<p>ΕΛΛΗΝΙΚΗ ΔΗΜΟΚΡΑΤΙΑ ΔΗΜΟΣ ΜΥΤΙΛΗΝΗΣ ΔΙΕΥΘΥΝΣΗ ΤΕΧΝΙΚΩΝ ΥΠΗΡΕΣΙΩΝ ΤΜΗΜΑ ΣΥΓΚΟΙΝΩΝΙΑΚΩΝ, ΚΤΗΡΙΑΚΩΝ ΕΡΓΩΝ &amp; ΥΠΟΛΟΓΙΣΤΩΝ ΧΩΡΩΝ</p>	
<p><b>ΜΕΛΕΤΗ:</b> <b>"ΕΠΙΚΑΙΡΟΠΟΙΗΣΗ ΚΥΚΛΟΦΟΡΙΑΚΗΣ ΜΕΛΕΤΗΣ ΠΕΖΟΔΡΟΜΗΣΗΣ ΔΗΜΟΤΙΚΩΝ ΟΔΩΝ Τ.Κ. ΠΛΩΜΑΡΙΟΥ"</b></p>	
<p><b>ΚΥΚΛΟΦΟΡΙΑΚΗ ΣΗΜΑΝΣΗ ΠΕΡΙΟΧΗΣ ΜΕΛΕΤΗΣ</b></p>	<p>ΑΡ. ΧΑΡΤΗ : <b>Σ-2.2</b> ΚΑΙΜΑΚΑ : <b>1:500</b></p>
<p>ΗΜΕΡΟΜΗΝΙΑ: <b>ΑΥΓΟΥΣΤΟΣ 2025</b></p>	
<p>ΓΙΑ ΤΗΝ ΣΥΝΤΑΞΗ Ο ΜΕΛΕΤΗΤΗΣ:</p>	<p>ΝΙΚΟΛΑΟΣ Σ. ΠΡΟΒΑΤΑΣ ΠΟΛΥΤΕΧΝΙΚΟ ΜΗΧΑΝΙΚΟΣ Ε.Μ.Π. ΜΕΛΕΤΗΤΗΣ ΣΥΓΚΟΙΝΩΝΙΑΚΩΝ ΕΡΓΩΝ</p>
<p>Ψηφιακά υπογεγραμμένο από CHRISTOS ΚΑΛΑΦΑΤΙΣ Ημερομηνία: 2025.08.12 13:22:45 EEST</p>	
<p>Ψηφιακά υπογεγραμμένο από ANDREAS ΠΑΡΑΣΧΗΜΙΣΤΟΣ Ημερομηνία: 2025.08.12 13:32:55 EEST</p>	



**ΕΘΝΙΚΟ ΤΥΠΟΓΡΑΦΕΙΟ**  
Για τεχνικούς λόγους στο σχεδιάγραμμα,  
από το ηλεκτρονικό αρχείο, έγινε  
σμίκρυνση κατά ποσοστό **31%**

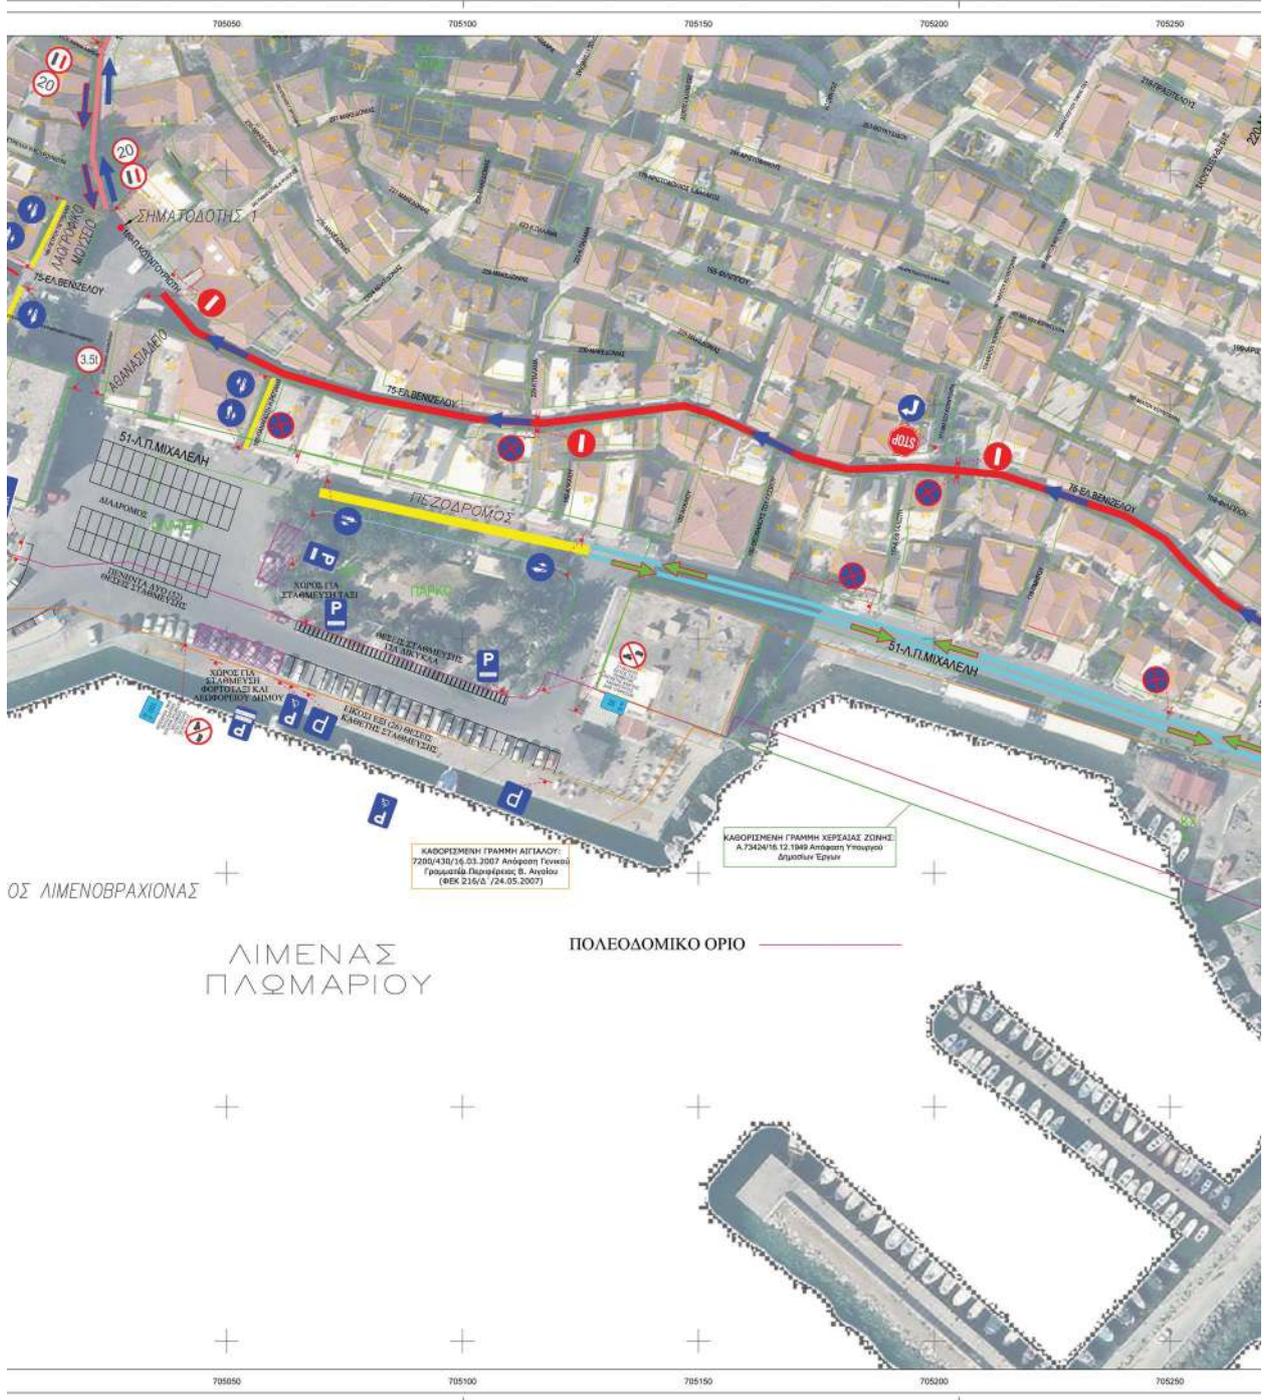



Το παρόν σχέδιο συνοδεύει την με Α.Π.  
5874/ΜΟΕ/05-03-2026 απόφαση μας  
Με εντολή Γραμματέα Α.Δ.Α.  
Ο αν. Προϊστάμενος Δ/σης Τεχνικού Ελέγχου  
Ντουφεζής-Αμουργιανός Κωνσταντίνος

**ΥΠΟΜΝΗΜΑ**

-  ΘΕΣΗ ΣΤΑΘΜΕΥΣΗΣ Ι.Χ.
-  ΘΕΣΕΙΣ ΣΤΑΘΜΕΥΣΗΣ ΔΙΚΥΚΛΩΝ
-  ΘΕΣΕΙΣ ΣΤΑΘΜΕΥΣΗΣ ΤΑΞΙ
-  ΘΕΣΕΙΣ ΣΤΑΘΜΕΥΣΗΣ ΦΟΡΤΟΤΑΞΙ
-  ΠΟΛΕΟΔΟΜΙΚΟ ΟΡΙΟ
-  ΚΑΘΟΡΙΣΜΕΝΗ ΓΡΑΜΜΗ ΧΕΡΣΙΑΙΑΣ ΖΩΝΗΣ
-  ΚΑΘΟΡΙΣΜΕΝΗ ΓΡΑΜΜΗ ΑΙΓΙΑΛΟΥ

**ΕΛΛΗΝΙΚΗ ΔΗΜΟΚΡΑΤΙΑ  
ΔΗΜΟΣ ΜΥΤΙΑΙΝΗΣ  
ΔΙΕΥΘΥΝΣΗ ΤΕΧΝΙΚΩΝ ΥΠΗΡΕΣΙΩΝ  
ΤΜΗΜΑ ΣΥΓΚΟΙΝΩΝΙΑΚΩΝ, ΚΤΗΡΙΑΚΩΝ ΕΡΓΩΝ & ΥΠΑΙΘΡΙΩΝ ΧΩΡΩΝ**

**ΜΕΛΕΤΗ:**  
**"ΕΠΙΚΑΙΡΟΠΟΙΗΣΗ ΚΥΚΛΟΦΟΡΙΑΚΗΣ ΜΕΛΕΤΗΣ  
ΠΕΖΟΔΡΟΜΗΣΗΣ ΔΗΜΟΤΙΚΩΝ ΟΔΩΝ Τ.Κ. ΠΛΩΜΑΡΙΟΥ"**

<b>ΠΡΟΤΕΙΝΟΜΕΝΕΣ ΘΕΣΕΙΣ ΣΤΑΘΜΕΥΣΗΣ</b>	ΑΡ. ΧΑΡΤΗ:	Σ-3
	ΚΛΙΜΑΚΑ:	1:500
ΗΜΕΡΟΜΗΝΙΑ: ΑΥΓΟΥΣΤΟΣ 2025		
ΓΙΑ ΤΗΝ ΕΝΤΑΞΗ Ο ΜΕΛΕΤΗΣ	ΝΙΚΟΛΑΟΣ Ε. ΠΡΟΒΑΤΑΣ ΠΟΛΙΤΙΚΟΣ ΜΗΧΑΝΙΚΟΣ Ε.Μ.Π. ΜΕΛΕΤΗΤΗΣ ΣΥΓΚΟΙΝΩΝΙΑΚΩΝ ΕΡΓΩΝ	 <b>ΝΙΚΟΣ Σ. ΠΡΟΒΑΤΑΣ</b> ΔΙΠΛΩΜΑΤΙΣΤΗΣ ΜΗΧΑΝΙΚΟΣ Ε.Μ.Π. ΣΕ.Α. ΠΡΟΒΑΤΑΣ & ΣΥΝΕΡΓΑΤΕΣ Ε.Ε. ΜΕΛΕΤΗΤΕΣ ΚΑΤΑΣΤΡΟΦΩΝ, ΟΡΟΦΩΝ & ΚΑΤΑΣΤΡΟΦΩΝ Α.Ε.Μ. ΟΔΟΣ ΕΡΜΟΥ 10, 11527 ΜΥΤΙΑΙΝΗ
<p>Ψηφιακό υπογεγραμμένο από CHRISTOS KALAFATHS Ημερομηνία: 2025.08.12 13:23:30 EEST</p> <p>Ψηφιακό υπογεγραμμένο από ANDREAS PAPACHRISTOFOROU Ημερομηνία: 2025.08.12 13:34:12 EEST</p>		



Η απόφαση αυτή να δημοσιευθεί στην Εφημερίδα της Κυβερνήσεως.

Αθήνα, 5 Μαρτίου 2026

Με εντολή Γραμματέως Αποκεντρωμένης Διοίκησης  
Ο Αναπληρωτής Προϊστάμενος Διεύθυνσης Τεχνικού Ελέγχου  
ΚΩΝΣΤΑΝΤΙΝΟΣ ΝΤΟΥΦΕΞΗΣ - ΑΜΟΥΡΓΙΑΝΟΣ

**ΕΘΝΙΚΟ ΤΥΠΟΓΡΑΦΕΙΟ**

Το Εθνικό Τυπογραφείο αποτελεί δημόσια υπηρεσία υπαγόμενη στην Προεδρία της Κυβέρνησης και έχει την ευθύνη τόσο για τη σύνταξη, διαχείριση, εκτύπωση και κυκλοφορία των Φύλλων της Εφημερίδας της Κυβερνήσεως (ΦΕΚ), όσο και για την κάλυψη των εκτυπωτικών - εκδοτικών αναγκών του δημοσίου και του ευρύτερου δημόσιου τομέα (ν. 3469/2006/Α' 131 και π.δ. 29/2018/Α' 58).

**1. ΦΥΛΛΟ ΤΗΣ ΕΦΗΜΕΡΙΔΑΣ ΤΗΣ ΚΥΒΕΡΝΗΣΕΩΣ (ΦΕΚ)**

- Τα **ΦΕΚ σε ηλεκτρονική μορφή** διατίθενται δωρεάν στο **www.et.gr**, την επίσημη ιστοσελίδα του Εθνικού Τυπογραφείου. Όσα ΦΕΚ δεν έχουν ψηφιοποιηθεί και καταχωριστεί στην ανωτέρω ιστοσελίδα, ψηφιοποιούνται και αποστέλλονται επίσης δωρεάν με την υποβολή αιτήματος στην ηλεκτρονική διεύθυνση **feksales@et.gr**.
- Τα **ΦΕΚ σε έντυπη μορφή** διατίθενται σε μεμονωμένα φύλλα είτε απευθείας από το Τμήμα Πωλήσεων και Συνδρομητών, είτε ταχυδρομικά με την αποστολή αιτήματος παραγγελίας στην ηλεκτρονική διεύθυνση **feksales@et.gr**.
  - Το κόστος ενός ασπρόμαυρου ΦΕΚ από 1 έως 16 σελίδες είναι 1,00 €, αλλά για κάθε επιπλέον οκτασέλιδο (ή μέρος αυτού) προσαυξάνεται κατά 0,20 €. Το κόστος ενός έγχρωμου ΦΕΚ από 1 έως 16 σελίδες είναι 1,50 €, αλλά για κάθε επιπλέον οκτασέλιδο (ή μέρος αυτού) προσαυξάνεται κατά 0,30 €.
  - Το τεύχος Α.Σ.Ε.Π. διατίθεται δωρεάν.
  - Υπάρχει δυνατότητα ετήσιας συνδρομής οποιουδήποτε τεύχους σε έντυπη μορφή μέσω του Τμήματος Πωλήσεων και Συνδρομητών.

**• Τρόποι αποστολής κειμένων προς δημοσίευση:**

- A.** Αποστολή των εγγράφων προς δημοσίευση στο ΦΕΚ στην ηλεκτρονική διεύθυνση **https://eservices.et.gr**. Σχετικές εγκύκλιοι και οδηγίες στην ηλεκτρονική διεύθυνση του Εθνικού Τυπογραφείου (**www.et.gr**) στη διαδρομή **Ανακοινώσεις → Εγκύκλιοι**.
- B.** Κατ' εξαίρεση, όσοι πολίτες δεν διαθέτουν προηγμένη ψηφιακή υπογραφή μπορούν είτε να αποστέλλουν ταχυδρομικά, είτε να καταθέτουν με εκπρόσωπό τους κείμενα προς δημοσίευση εκτυπωμένα σε χαρτί στο Τμήμα Παραλαβής και Καταχώρισης Δημοσιευμάτων.

• Πληροφορίες, σχετικά με την αποστολή/κατάθεση εγγράφων προς δημοσίευση, την ημερήσια κυκλοφορία των Φ.Ε.Κ., με την πώληση των τευχών και με τους ισχύοντες τιμοκαταλόγους για όλες τις υπηρεσίες μας, περιλαμβάνονται στον ιστότοπο (**www.et.gr**). Επίσης μέσω του ιστότοπου δίδονται πληροφορίες σχετικά με την πορεία δημοσίευσης των εγγράφων, με βάση τον Κωδικό Αριθμό Δημοσιεύματος (ΚΑΔ). Πρόκειται για τον αριθμό που εκδίδει το Εθνικό Τυπογραφείο για όλα τα κείμενα που πληρούν τις προϋποθέσεις δημοσίευσης.

**2. ΕΚΤΥΠΩΤΙΚΕΣ - ΕΚΔΟΤΙΚΕΣ ΑΝΑΓΚΕΣ ΤΟΥ ΔΗΜΟΣΙΟΥ**

Το Εθνικό Τυπογραφείο ανταποκρινόμενο σε αιτήματα υπηρεσιών και φορέων του δημοσίου αναλαμβάνει να σχεδιάσει και να εκτυπώσει έντυπα, φυλλάδια, βιβλία, αφίσες, μπλοκ, μηχανογραφικά έντυπα, φακέλους για κάθε χρήση, κ.ά.

Επίσης σχεδιάζει ψηφιακές εκδόσεις, λογότυπα και παράγει οπτικοακουστικό υλικό.

Ταχυδρομική Διεύθυνση: **Καποδιστρίου 34, 10432 Αθήνα**

**ΤΗΛΕΦΩΝΙΚΟ ΚΕΝΤΡΟ: 210 5279000**

Ιστότοπος: **www.et.gr**

Πληροφορίες σχετικά με την λειτουργία του ιστότοπου: **helpdesk.et@et.gr**

Αποστολή εγγράφων προς δημοσίευση στο ΦΕΚ στην ηλεκτρονική διεύθυνση

**https://eservices.et.gr**

**ΕΞΥΠΗΡΕΤΗΣΗ ΚΟΙΝΟΥ**

**Πωλήσεις - Συνδρομές:** (Ισόγειο, τηλ. 210 5279178 - 180)

**Πληροφορίες:** (Ισόγειο, Γραφείο 3 και τηλεφ. κέντρο 210 5279000)

**Παραλαβή Δημοσιευτέας Ύλης:** (Ισόγειο, τηλ. 210 5279139)

**Ωράριο για το κοινό:** Δευτέρα έως και Παρασκευή: 8:00 - 13:30

