



ΕΦΗΜΕΡΙΔΑ ΤΗΣ ΚΥΒΕΡΝΗΣΕΩΣ ΤΗΣ ΕΛΛΗΝΙΚΗΣ ΔΗΜΟΚΡΑΤΙΑΣ

4 Μαρτίου 2024

ΤΕΥΧΟΣ ΔΕΥΤΕΡΟ

Αρ. Φύλλου 1433

(Το παρόν ΦΕΚ επανεκτυπώθηκε λόγω σφάλματος)

ΑΠΟΦΑΣΕΙΣ

Αριθμ. 13628

Υπαγωγή του Βιοτεχνικού Πάρκου (ΒΙΟ.ΠΑ) Κλάδου Ξύλου Δήμου Κοζάνης στις διατάξεις του ν. 3982/2011 (Α' 143) και αντιστοίχισή του σε Επιχειρηματικό Πάρκο Τύπου Γ'.

**ΟΙ ΥΠΟΥΡΓΟΙ
ΠΕΡΙΒΑΛΛΟΝΤΟΣ ΚΑΙ ΕΝΕΡΓΕΙΑΣ - ΑΝΑΠΤΥΞΗΣ**

Έχοντας υπόψη:

1. Τον ν. 4982/2022 «Ίδρυση, ανάπτυξη, διαχείριση και λειτουργία των Επιχειρηματικών Πάρκων- Ενιαίο πλαίσιο ρύθμισης για τους φορείς Οργανωμένων Υποδοχέων Μεταποιητικών και Επιχειρηματικών Δραστηριοτήτων και άλλες διατάξεις για την ενίσχυση της ανάπτυξης» και ειδικότερα την περ. η της παρ. 1 του άρθρου 3 και τις παρ. 4 και 10 του άρθρου 47 αυτού, καθώς και τον ν. 2545/1997 (Α' 254).

2. Τον ν. 3982/2011 «Απλοποίηση της αδειοδότησης τεχνικών επαγγελματιών και μεταποιητικών δραστηριοτήτων και επιχειρηματικών πάρκων και άλλες διατάξεις» (Α' 143) και ειδικότερα το άρθρο 63 παρ. 3 αυτού.

3. Το άρθρο 90 του Κώδικα νομοθεσίας για την Κυβέρνηση και τα κυβερνητικά όργανα (π.δ. 63/2005, Α' 98) όπως διατηρήθηκε σε ισχύ με την περ. 22 του άρθρου 119 του ν. 4622/2019 (Α' 133).

4. Τον ν. 4622/2019 «Επιτελικό Κράτος: οργάνωση, λειτουργία και διαφάνεια της Κυβέρνησης, των κυβερνητικών οργάνων και της κεντρικής δημόσιας διοίκησης» (Α' 133) και την υπ' αρ. 59/07-02-2020 εγκύκλιο του Υπουργού Επικρατείας «Οδηγίες εφαρμογής του άρθρου 109 του ν. 4622/2019 σχετικά με την αρμοδιότητα των Προϊσταμένων Γενικών Διευθύνσεων των Υπουργείων για την τελική υπογραφή ατομικών διοικητικών πράξεων».

5. Το π.δ. 5/2022 «Οργανισμός Υπουργείου Ανάπτυξης και Επενδύσεων» (Α' 15).

6. Το π.δ. 77/2023 «Σύσταση Υπουργείου και μετονομασία Υπουργείων-Σύσταση, κατάργηση και μετονομασία Γενικών και Ειδικών Γραμματειών-Μεταφορά αρμοδιοτήτων, υπηρεσιακών μονάδων, θέσεων προσωπικού και εποπτευόμενων φορέων» (Α' 130).

7. Το π.δ. 79/2023 «Διορισμός Υπουργών, Αναπληρωτών Υπουργών και Υφυπουργών» (Α' 131).

8. Την υπ' αρ. 74103/5569/8.7.2023 κοινή απόφαση του Πρωθυπουργού και του Υπουργού Περιβάλλοντος και

Ενέργειας «Ανάθεση αρμοδιοτήτων στον Υφυπουργό Περιβάλλοντος και Ενέργειας, Νικόλαο Ταγαρά» (Β' 4408).

9. Την υπ' αρ. 1220/10.7.2023 κοινή απόφαση του Πρωθυπουργού και του Υπουργού Ανάπτυξης «Ανάθεση αρμοδιοτήτων στην Υφυπουργό Ανάπτυξης, Άννα Μάνη» (Β' 4442).

10. Το π.δ. 132/2017 «Οργανισμός Υπουργείου Περιβάλλοντος και Ενέργειας (Υ.Π.Ε.Ν.)» (Α' 160), όπως τροποποιήθηκε με το π.δ. 29/2022 (Α' 77).

11. Την υπό στοιχεία ΥΠΕΝ/ΥΠΡΓ/79859/5910/25-07-2023 κοινή απόφαση του Πρωθυπουργού και του Υπουργού Περιβάλλοντος και Ενέργειας «Διορισμός Γενικού Γραμματέα Δασών του Υπουργείου Περιβάλλοντος και Ενέργειας» (Υ.Ο.Δ.Δ. 745).

12. Την υπό στοιχεία οικ.ΥΠΕΝ/ΥΠΡΓ/11837/1140/2022 κοινή απόφαση του Πρωθυπουργού και του Υπουργού Περιβάλλοντος και Ενέργειας «Ανάθεση καθηκόντων Γενικού Γραμματέα Φυσικού Περιβάλλοντος και Υδάτων του Υπουργείου Περιβάλλοντος και Ενέργειας» (Υ.Ο.Δ.Δ. 76).

13. Τον ν. 1650/1986 «Προστασία του περιβάλλοντος» (Α' 160), όπως τροποποιήθηκε με τον ν. 3010/2002 (Α' 91).

14. Τον ν. 4014/2011 «Περιβαλλοντική αδειοδότηση έργων και δραστηριοτήτων, ρύθμιση αυθαιρέτων σε συνάρτηση με δημιουργία περιβαλλοντικού ισοζυγίου και άλλες διατάξεις αρμοδιότητας Υπουργείου Περιβάλλοντος» (Α' 209), όπως τροποποιήθηκε με τον ν. 4685/2020 (Α' 92).

15. Τον ν. 998/1979 «Περί προστασίας των δασών και των δασικών εν γένει εκτάσεων της Χώρας» (Α' 289), όπως τροποποιήθηκε με τον ν. 2040/1992 (Α' 70), τον ν. 3208/2003 (Α' 303), τον ν. 4280/2014 (Α' 159), τον ν. 4513/2014 (Α' 269), τον ν. 4467/2017 (Α' 56), τον ν. 4519/2018 (Α' 5), τον ν. 4617/2019 (Α' 88).

16. Τον ν. 3199/2003 «Προστασία και διαχείριση των υδάτων - Εναρμόνιση με την Οδηγία 2000/60/ΕΚ του Ευρωπαϊκού Κοινοβουλίου και του Συμβουλίου της 23ης Οκτωβρίου 2000» (Α' 280).

17. Τον ν. 3325/2005 «Ίδρυση και λειτουργία βιομηχανικών - βιοτεχνικών εγκαταστάσεων στο πλαίσιο της αειφόρου ανάπτυξης και άλλες διατάξεις» (Α' 68), όπως τροποποιήθηκε με τον ν. 3982/2011 (Α' 143).

18. Τον ν. 3852/2010 «Νέα Αρχιτεκτονική της Αυτοδιοίκησης και της Αποκεντρωμένης Διοίκησης - Πρόγραμμα Καλλικράτης» (Α' 87).

19. Τον ν. 3937/2011 «Διατήρηση της βιοποικιλότητας και άλλες διατάξεις» (Α' 60).

20. Τον ν. 4258/2014 «Διαδικασία οριοθέτησης και ρυθμίσεις θεμάτων για τα υδατορέματα - ρυθμίσεις Πολεοδομικής νομοθεσίας και άλλες διατάξεις» (Α' 94).

21. Τον ν. 4635/2019 «Επενδύω στην Ελλάδα και άλλες διατάξεις» (Α' 167).

22. Τον ν. 4685/2020 «Εκσυγχρονισμός περιβαλλοντικής νομοθεσίας, ενσωμάτωση στην ελληνική νομοθεσία των Οδηγιών 2018/844 και 2019/692 του Ευρωπαϊκού Κοινοβουλίου και του Συμβουλίου και λοιπές διατάξεις» (Α' 92).

23. Τον ν. 4819/2021 «Ολοκληρωμένο πλαίσιο για τη διαχείριση των αποβλήτων - Ενσωμάτωση των Οδηγιών 2018/851 και 2018/852 του Ευρωπαϊκού Κοινοβουλίου και του Συμβουλίου της 30ής Μαΐου 2018 για την τροποποίηση της Οδηγίας 2008/98/ΕΚ περί αποβλήτων και της Οδηγίας 94/62/ΕΚ περί συσκευασιών και απορριμμάτων συσκευασιών, πλαίσιο οργάνωσης του Ελληνικού Οργανισμού Ανακύκλωσης, διατάξεις για τα πλαστικά προϊόντα και την προστασία του φυσικού περιβάλλοντος, χωροταξικές - πολεοδομικές, ενεργειακές και συναφείς επείγουσες ρυθμίσεις» (Α' 129).

24. Τον Κώδικα νομοθεσίας για την προστασία των αρχαιοτήτων και εν γένει της πολιτιστικής κληρονομιάς (ν. 4858/2021, Α' 220).

25. Το π.δ. 1180/1981 «Περί ρυθμίσεως θεμάτων αναγομένων εις τα της ιδρύσεως και λειτουργίας βιομηχανιών, βιοτεχνιών, πάσης φύσεως μηχανολογικών εγκαταστάσεων και αποθηκών και της εκ τούτων διασφαλίσεως περιβάλλοντος εν γένει» (Α' 293).

26. Την υπό στοιχεία 3060 (ΦΟΡ) 238/2002 κοινή υπουργική απόφαση «Μέτρα προφύλαξης του κοινού από τη λειτουργία διατάξεων εκπομπής ηλεκτρομαγνητικών πεδίων χαμηλών συχνοτήτων» (Β' 512).

27. Το π.δ. 51/2007 «Καθορισμός μέτρων και διαδικασιών για την ολοκληρωμένη προστασία και διαχείριση των υδάτων σε συμμόρφωση με τις διατάξεις της Οδηγίας 2000/60/ΕΚ "Για την θέσπιση πλαισίου κοινοτικής δράσης στον τομέα της πολιτικής των υδάτων" του Ευρωπαϊκού Κοινοβουλίου και του Συμβουλίου της 23ης Οκτωβρίου 2000» (Α' 54).

28. Το π.δ. 148/2009 «Περιβαλλοντική ευθύνη για την πρόληψη και την αποκατάσταση των ζημιών στο περιβάλλον - Εναρμόνιση με την οδηγία 2004/35/ΕΚ του Ευρωπαϊκού Κοινοβουλίου και του Συμβουλίου της 21ης Απριλίου 2004» (Α' 190).

29. Την υπ' αρ. 5673/400/1997 κοινή υπουργική απόφαση «Μέτρα και όροι για την επεξεργασία αστικών λυμάτων» (Β' 192).

30. Την υπ' αρ. 114218/1997 κοινή υπουργική απόφαση «Κατάρτιση πλαισίου προδιαγραφών και γενικών προγραμμάτων διαχείρισης στερεών αποβλήτων» (Β' 1016).

31. Την υπό στοιχεία Η.Π.13588/725/2006 κοινή υπουργική απόφαση «Μέτρα και όροι για τη διαχείριση επικίνδυνων αποβλήτων» (Β' 383), όπως έχει τροποποιηθεί και ισχύει.

32. Την υπό στοιχεία Η.Π.24944/1159/2006 κοινή υπουργική απόφαση «Έγκριση Γενικών Τεχνικών Προδιαγραφών για τη διαχείριση επικίνδυνων αποβλήτων» (Β' 791).

33. Την υπ' αρ. 39626/2208/2009 κοινή υπουργική απόφαση «Καθορισμός μέτρων για την προστασία των υπόγειων νερών από τη ρύπανση και την υποβάθμιση,

σε συμμόρφωση με την Οδηγία 2006/118/ΕΚ» (Β' 2075), όπως τροποποιήθηκε με την υπ' αρ. 182314/1241/2016 κοινή υπουργική απόφαση «Τροποποίηση του Παραρτήματος ΙΙ του άρθρου 8 της υπ' αρ. 39626/2208/2009 κοινής υπουργικής απόφασης (Β' 2075), σε συμμόρφωση με τις διατάξεις της οδηγίας 2014/80/ΕΕ "για την τροποποίηση του παραρτήματος ΙΙ της οδηγίας 2006/118/ΕΚ του Ευρωπαϊκού Κοινοβουλίου και του Συμβουλίου σχετικά με την προστασία των υπόγειων υδάτων από τη ρύπανση και την υποβάθμιση" της Ευρωπαϊκής Επιτροπής της 20ής Ιουνίου 2014» (Β' 2888).

34. Την υπό στοιχεία 36259/1757/Ε103/2010 κοινή υπουργική απόφαση «Μέτρα, όροι και πρόγραμμα για την εναλλακτική διαχείριση των αποβλήτων από εκσκαφές, κατασκευές και κατεδαφίσεις (ΑΕΚΚ)» (Β' 1312).

35. Την υπό στοιχεία 41624/2057/Ε103/2010 κοινή υπουργική απόφαση «Μέτρα, όροι και πρόγραμμα για την εναλλακτική διαχείριση των αποβλήτων ηλεκτρικών στηλών και συσσωρευτών σε συμμόρφωση με τις διατάξεις των οδηγιών, 2006/66/ΕΚ "σχετικά με τις ηλεκτρικές στήλες και τους συσσωρευτές και τα απόβλητα ηλεκτρικών στηλών και συσσωρευτών και με την κατάργηση της οδηγίας 91/157/ΕΟΚ" και 2008/103/ΕΚ "για την τροποποίηση της οδηγίας 2006/66/ΕΚ σχετικά με τις ηλεκτρικές στήλες και τους συσσωρευτές και τα απόβλητα ηλεκτρικών στηλών και συσσωρευτών, όσο αφορά την τοποθέτηση ηλεκτρικών στηλών και συσσωρευτών στην αγορά", του Ευρωπαϊκού Κοινοβουλίου και του Συμβουλίου» (Β' 1625).

36. Την υπό στοιχεία Η.Π.51354/2641/Ε103/2010 κοινή υπουργική απόφαση «Καθορισμός Προτύπων Ποιότητας Περιβάλλοντος (ΠΠΠ) για τις συγκεντρώσεις ορισμένων ρύπων και ουσιών προτεραιότητας στα επιφανειακά ύδατα, σε συμμόρφωση προς τις διατάξεις της οδηγίας 2008/105/ΕΚ του Ευρωπαϊκού Κοινοβουλίου και του Συμβουλίου της 16ης Δεκεμβρίου 2008 "σχετικά με Πρότυπα Ποιότητας Περιβάλλοντος (ΠΠΠ) στον τομέα της πολιτικής των υδάτων και σχετικά με την τροποποίηση και μετέπειτα κατάργηση των οδηγιών του Συμβουλίου 82/176/ΕΟΚ, 83/513/ΕΟΚ, 84/156/ΕΟΚ, 84/491/ΕΟΚ και 86/280/ΕΟΚ και την τροποποίηση της οδηγίας 2000/60/ΕΚ του Ευρωπαϊκού Κοινοβουλίου και του Συμβουλίου", καθώς και για τις συγκεντρώσεις ειδικών ρύπων στα εσωτερικά επιφανειακά ύδατα και άλλες διατάξεις» (Β' 1909), όπως τροποποιήθηκε με την υπ' αρ. οικ.170766/2016 (Β' 69) κοινή υπουργική απόφαση.

37. Την υπ' αρ. 145116/2011 κοινή υπουργική απόφαση «Καθορισμός μέτρων, όρων και διαδικασιών για την επαναχρησιμοποίηση επεξεργασμένων υγρών αποβλήτων και άλλες διατάξεις» (Β' 354), όπως τροποποιήθηκε με την υπ' αρ. οικ.191002/2013 (Β' 2220) κοινή υπουργική απόφαση και την υπ' αρ. οικ.100079/2015 (Β' 135) κοινή υπουργική απόφαση.

38. Την υπό στοιχεία 14122/549/Ε103/2011 κοινή υπουργική απόφαση «Μέτρα για τη βελτίωση της ποιότητας της ατμόσφαιρας, σε συμμόρφωση με τις διατάξεις της οδηγίας 2008/50/ΕΚ "για την ποιότητα του ατμοσφαιρικού αέρα και καθαρότερο αέρα για την Ευρώπη" του Ευρωπαϊκού Κοινοβουλίου και του Συμβουλίου της Ευρωπαϊκής Ένωσης της 21ης Μαΐου 2008» (Β' 488).

39. Την υπ' αρ. 21938/2012 κοινή υπουργική απόφαση «Ίδρυση και λειτουργία ειδικού δικτυακού τόπου για την ανάρτηση των αποφάσεων έγκρισης περιβαλλοντικών όρων (ΑΕΠΟ), των αποφάσεων ανανέωσης ή τροποποίησης ΑΕΠΟ, σύμφωνα με το άρθρο 19α του ν. 4014/2011 (Α' 209)» (Β' 1470).

40. Την υπό στοιχεία οικ. 3137/191/Φ.15/2012 κοινή υπουργική απόφαση «Αντιστοίχιση των κατηγοριών των βιομηχανικών και βιοτεχνικών δραστηριοτήτων και των δραστηριοτήτων παραγωγής ηλεκτρικής ενέργειας με τους βαθμούς όχλησης που αναφέρονται στα πολεοδομικά διατάγματα» (Β' 1048).

41. Την υπό στοιχεία 36060/1155/Ε.103/2013 κοινή υπουργική απόφαση «Καθορισμός πλαισίου κανόνων, μέτρων και διαδικασιών για την ολοκληρωμένη πρόληψη και τον έλεγχο της ρύπανσης του περιβάλλοντος από βιομηχανικές δραστηριότητες, σε συμμόρφωση προς τις διατάξεις της οδηγίας 2010/75/ΕΕ "περί βιομηχανικών εκπομπών (ολοκληρωμένη πρόληψη και έλεγχος της ρύπανσης)" του Ευρωπαϊκού Κοινοβουλίου και του Συμβουλίου της 24ης Νοεμβρίου 2010» (Β' 1450).

42. Την υπό στοιχεία 167563/ΕΥΠΕ/2013 κοινή υπουργική απόφαση «Εξειδίκευση των διαδικασιών και των ειδικότερων κριτηρίων περιβαλλοντικής αδειοδότησης των έργων και δραστηριοτήτων των άρθρων 3, 4, 5, 6 και 7 του ν. 4014/2011, σύμφωνα με τα οριζόμενα στο άρθρο 2 παρ. 13 αυτού, των ειδικών εντύπων των ανωτέρω διαδικασιών, καθώς και κάθε άλλου σχετικού με τις διαδικασίες αυτές θέματος» (Β' 964), όπως τροποποιήθηκε με την υπ' αρ. 1915/2018 (Β' 304) υπουργική απόφαση.

43. Την υπ' αρ. 1649/45/2014 κοινή υπουργική απόφαση «Εξειδίκευση των διαδικασιών γνωμοδοτήσεων και τρόπου ενημέρωσης του κοινού και συμμετοχής του ενδιαφερόμενου κοινού στη δημόσια διαβούλευση κατά την περιβαλλοντική αδειοδότηση έργων και δραστηριοτήτων της Κατηγορίας Α της απόφασης του Υπουργού Περιβάλλοντος, Ενέργειας και Κλιματικής Αλλαγής υπ' αρ. 1958/2012 (Α' 21) σύμφωνα με το άρθρο 19 παρ. 9 του ν. 4014/2011 (Α' 209), καθώς και κάθε άλλης σχετικής λεπτομέρειας» (Β' 45).

44. Την υπό στοιχεία 23615/651/Ε.103/2014 κοινή υπουργική απόφαση «Καθορισμός κανόνων, όρων και προϋποθέσεων για την εναλλακτική διαχείριση των αποβλήτων ειδών ηλεκτρικού και ηλεκτρονικού εξοπλισμού (ΑΗΗΕ), σε συμμόρφωση με τις διατάξεις της Οδηγίας 2012/19/ΕΚ "σχετικά με τα απόβλητα ηλεκτρικού και ηλεκτρονικού εξοπλισμού (ΑΗΗΕ)", του Ευρωπαϊκού Κοινοβουλίου και του Συμβουλίου της 4ης Ιουλίου 2012 και άλλες διατάξεις» (Β' 1184).

45. Την υπ' αρ. οικ. 146896/2014 κοινή υπουργική απόφαση «Κατηγορίες αδειών χρήσης και εκτέλεσης έργων αξιοποίησης των υδάτων. Διαδικασία και όροι έκδοσης των αδειών, περιεχόμενο και διάρκεια ισχύος τους και άλλες συναφείς διατάξεις» (Β' 2878), όπως τροποποιήθηκε με την υπ' αρ. οικ. 101123/2015 (Β' 1435) κοινή υπουργική απόφαση, την υπ' αρ. 170766/2016 (Β' 69) κοινή υπουργική απόφαση και την υπ' αρ. 140424/2017 (Β' 814) κοινή υπουργική απόφαση.

46. Την υπ' αρ. 170766/2016 κοινή υπουργική απόφαση «Τροποποίηση της υπ' αριθ. 51354/2641/Ε103/2010

κοινής υπουργικής απόφασης (Β' 1909), σε συμμόρφωση με τις διατάξεις της οδηγίας 2013/39/ΕΕ "για την τροποποίηση των οδηγιών 2000/60/ΕΚ και 2008/105/ΕΚ όσον αφορά τις ουσίες προτεραιότητας στον τομέα της πολιτικής των υδάτων" του Ευρωπαϊκού Κοινοβουλίου και του Συμβουλίου της 12ης Αυγούστου 2013 και άλλες συναφείς διατάξεις» (Β' 69).

47. Την υπ' αρ. 172058/2016 κοινή υπουργική απόφαση «Καθορισμός κανόνων, μέτρων και όρων για την αντιμετώπιση κινδύνων από ατυχήματα μεγάλης έκτασης σε εγκαταστάσεις ή μονάδες, λόγω της ύπαρξης επικίνδυνων ουσιών, σε συμμόρφωση με τις διατάξεις της οδηγίας 2012/18/ΕΕ "για την αντιμετώπιση των κινδύνων μεγάλων ατυχημάτων σχετιζόμενων με επικίνδυνες ουσίες και για την τροποποίηση και στη συνέχεια την κατάργηση της οδηγίας 96/82/ΕΚ του Συμβουλίου" του Ευρωπαϊκού Κοινοβουλίου και του Συμβουλίου της 4ης Ιουλίου 2012. Αντικατάσταση της υπ' αρ. 12044/613/2007 (Β' 376), όπως διορθώθηκε (Β' 2259/2007)» (Β' 354).

48. Την υπ' αρ. 43942/4026/2016 κοινή υπουργική απόφαση «Οργάνωση και λειτουργία Ηλεκτρονικού Μητρώου Αποβλήτων (ΗΜΑ), σύμφωνα με τις διατάξεις του άρθρου 42 του ν. 4042/2012 (Α' 24)» (Β' 2992).

49. Την υπ' αρ. οικ. 62952/5384/2016 κοινή υπουργική απόφαση «Έγκριση Εθνικού Σχεδίου Διαχείρισης Επικίνδυνων Αποβλήτων (ΕΣΔΕΑ), σύμφωνα με το άρθρο 31 του ν. 4342/2015 (Α' 143)» (Β' 4326).

50. Την υπ' αρ. 50743/2017 κοινή υπουργική απόφαση «Αναθεώρηση εθνικού καταλόγου περιοχών του Ευρωπαϊκού Οικολογικού Δικτύου Natura 2000» (Β' 4432).

51. Την υπ' αρ. οικ. 1915/2018 κοινή υπουργική απόφαση «Τροποποίηση των υπ' αρ. 48963/2012 (Β' 2703) κοινής υπουργικής απόφασης, υπ' αρ. 167563/2013 (Β' 964) κοινής υπουργικής απόφασης και υπ' αρ. 170225/2014 (Β' 135) υπουργικής απόφασης, που έχουν εκδοθεί κατ' εξουσιοδότηση του ν. 4014/2011 (Α' 209), σε συμμόρφωση με την Οδηγία 2014/52/ΕΕ "για την τροποποίηση της οδηγίας 2011/92/ΕΕ σχετικά με την εκτίμηση των επιπτώσεων ορισμένων σχεδίων δημόσιων και ιδιωτικών έργων στο περιβάλλον" του Ευρωπαϊκού Κοινοβουλίου και του Συμβουλίου της 16ης Απριλίου 2014» (Β' 304).

52. Την υπ' αρ. οικ. 5688/2018 κοινή υπουργική απόφαση «Τροποποίηση των παραρτημάτων του ν. 4014/2011 (Α' 209), σύμφωνα με το άρθρο 36Α του νόμου αυτού, σε συμμόρφωση με την Οδηγία 2014/52/ΕΕ "για την τροποποίηση της οδηγίας 2011/92/ΕΕ σχετικά με την εκτίμηση των επιπτώσεων ορισμένων σχεδίων δημόσιων και ιδιωτικών έργων στο περιβάλλον" του Ευρωπαϊκού Κοινοβουλίου και του Συμβουλίου της 16ης Απριλίου 2014» (Β' 988).

53. Την υπ' αρ. οικ. 6164/2018 κοινή υπουργική απόφαση «Περιορισμός των εκπομπών ορισμένων ρύπων στην ατμόσφαιρα από μεσαίου μεγέθους μονάδες καύσης - μεταφορά στο εθνικό δίκαιο της Οδηγίας (ΕΕ) 2015/2193 του Ευρωπαϊκού Κοινοβουλίου και του Συμβουλίου (ΕΕL 313/1/28.11.2015)» (Β' 1107).

54. Την υπό στοιχεία οικ. 92108/1045/Φ.15/2020 κοινή υπουργική απόφαση «Κατάταξη στις κατηγορίες της παρ. 1 του άρθρου 1 του ν. 4014/2011 (Α' 209), των μεταποιητικών και συναφών δραστηριοτήτων που

προβλέπονται στις διατάξεις της υπό στοιχεία 3137/191/Φ.15/21-3-2012 (Β' 1048) κοινής υπουργικής απόφασης, σύμφωνα με τις προβλέψεις της παρ. 9α του άρθρου 20 του ν. 3982/2011 (Α' 143)» (Β' 3833).

55. Την υπό στοιχεία ΥΠΕΝ/ΔΔ Α/36464/547/2023 κοινή υπουργική απόφαση «Πρόγραμμα Διευρυμένης Ευθύνης Παραγωγού για τα ελαστικά οχημάτων σε εφαρμογή της παρ. 4 του άρθρου 72 του ν. 4819/2021» (Β' 2217).

56. Την υπ' αρ. 15277/2012 υπουργική απόφαση «Εξειδίκευση διαδικασιών για την ενσωμάτωση στις Αποφάσεις Έγκρισης Περιβαλλοντικών Όρων ή στις Πρότυπες Περιβαλλοντικές Δεσμεύσεις της προβλεπόμενης από τις διατάξεις της Δασικής Νομοθεσίας έγκρισης επέμβασης, για έργα και δραστηριότητες κατηγοριών Α και Β της υπ' αρ. 1958/2012 (Β' 21) υπουργικής απόφασης, σύμφωνα με το άρθρο 12 του ν. 4014/2011» (Β' 1077).

57. Την υπ' αρ. 48963/2012 υπουργική απόφαση «Προδιαγραφές περιεχομένου Αποφάσεων Έγκρισης Περιβαλλοντικών Όρων (Α.Ε.Π.Ο.) για έργα και δραστηριότητες κατηγορίας Α' της υπ' αρ. 1958/13.1.2012 απόφασης του Υπουργού Περιβάλλοντος, Ενέργειας και Κλιματικής Αλλαγής (Β' 21), όπως ισχύει, σύμφωνα με το άρθρο 2 παρ. 7 του ν. 4014/2011 (Α' 209)» (Β' 2703), όπως τροποποιήθηκε με την προαναφερθείσα υπ' αρ. 1915/2018 υπουργική απόφαση «Τροποποίηση των υπ' αρ. 48963/2012 (Β' 2703) κοινής υπουργικής απόφασης, υπ' αρ. 167563/2013 (Β' 964) κοινής υπουργικής απόφασης και υπ' αρ. 170225/2014 (Β' 135) υπουργικής απόφασης, που έχουν εκδοθεί κατ' εξουσιοδότηση του ν. 4014/2011 (Α' 209), σε συμμόρφωση με την Οδηγία 2014/52/ΕΕ "για την τροποποίηση της οδηγίας 2011/92 ΕΕ σχετικά με την εκτίμηση των επιπτώσεων ορισμένων σχεδίων δημόσιων και ιδιωτικών έργων στο περιβάλλον" του Ευρωπαϊκού Κοινοβουλίου και του Συμβουλίου της 16ης Απριλίου 2014» (Β' 304).

58. Την υπ' αρ. οικ.1649/45/2014 υπουργική απόφαση «Εξειδίκευση των διαδικασιών γνωμοδοτήσεων και τρόπου ενημέρωσης του κοινού και συμμετοχής του ενδιαφερόμενου κοινού στη δημόσια διαβούλευση κατά την περιβαλλοντική αδειοδότηση έργων και δραστηριοτήτων της Κατηγορίας Α της απόφασης του Υπουργού Περιβάλλοντος, Ενέργειας και Κλιματικής Αλλαγής υπ' αρ. 1958/2012 (Α' 21) σύμφωνα με το άρθρο 19 παρ. 9 του ν. 4014/2011 (Α' 209), καθώς και κάθε άλλης σχετικής λεπτομέρειας» (Β' 45).

59. Την υπό στοιχεία ΥΠΕΝ/ΔΙΠΑ/17185/1069/2022 υπουργική απόφαση «Τροποποίηση και κωδικοποίηση της υπό στοιχεία ΔΙΠΑ/οικ.37674/27-7-2016 υπουργικής απόφασης "Τροποποίηση και κωδικοποίηση της υπουργικής απόφασης 1958/2012 - Κατάταξη δημοσίων και ιδιωτικών έργων και δραστηριοτήτων σε κατηγορίες και υποκατηγορίες σύμφωνα με την παρ. 4 του άρθρου 1 του ν. 4014/2011 (Α' 209)" (Β' 2471)» (Β' 841).

60. Την υπό στοιχεία ΥΠΕΝ/ΔΙΠΑ/53510/3616/2023 υπουργική απόφαση «Τροποποίηση της υπό στοιχεία ΥΠΕΝ/ΔΙΠΑ/17185/1069/2022 υπουργικής απόφασης "Τροποποίηση και κωδικοποίηση της υπό στοιχεία ΔΙΠΑ/οικ.37674/2016 υπουργικής απόφασης "Τροποποίηση και κωδικοποίηση της υπουργικής απόφασης

1958/2012 - Κατάταξη δημοσίων και ιδιωτικών έργων και δραστηριοτήτων σε κατηγορίες και υποκατηγορίες σύμφωνα με την παρ. 4 του άρθρου 1 του ν. 4014/2011 (Α' 209)" (Β' 2471)" (Β' 841)» (Β' 3327).

61. Την υπ' αρ. 39/2020 Πράξη Υπουργικού Συμβουλίου «Έγκριση του Εθνικού Σχεδίου Διαχείρισης Αποβλήτων (Ε.Σ.Δ.Α.)» (Α' 185).

62. Την υπ' αρ. 11/2022 Πράξη Υπουργικού Συμβουλίου «Έγκριση του Εθνικού Προγράμματος Πρόληψης Δημιουργίας Αποβλήτων» (Α' 83).

63. Την υπό στοιχεία Ε.Γ. οικ. 906/29.12.2017 απόφαση της Εθνικής Επιτροπής Υδάτων «Έγκριση της 1ης Αναθεώρησης του Σχεδίου Διαχείρισης των Λεκανών Απορροής Ποταμών του Υδατικού Διαμερίσματος Δυτικής Μακεδονίας και της αντίστοιχης Στρατηγικής Μελέτης Περιβαλλοντικών Επιπτώσεων» (Β' 4676).

64. Την υπό στοιχεία ΥΠΕΝ/ΓΡΕΓΥ/41387/331/6.7.2018 απόφαση της Εθνικής Επιτροπής Υδάτων «Έγκριση του Σχεδίου Διαχείρισης Κινδύνων Πλημμύρας Λεκανών Απορροής Ποταμών του Υδατικού Διαμερίσματος Δυτικής Μακεδονίας (ΕΛ 09) και της αντίστοιχης Στρατηγικής Μελέτης Περιβαλλοντικών Επιπτώσεων» (Β' 2689).

65. Την υπ' αρ. 62130/14-7-1998 απόφαση έγκρισης Περιβαλλοντικών Όρων της Διεύθυνσης ΕΑΡΘ/ΥΠΕΧΩΔΕ, όπως αυτή συμπληρώθηκε με την υπ' αρ. 46031/23.8.1999 απόφαση «Έγκριση Περιβαλλοντικών όρων για το υπό ίδρυση ΒΙΟΠΑ για τον κλάδο ξύλου, του Δήμου Κοζάνης».

66. Την υπ' αρ. 24095/1115/2.8.1999 κοινή υπουργική απόφαση «Καθορισμός του Φορέα, της θέσης, της έκτασης και των ορίων του Βιοτεχνικού Πάρκου (ΒΙΟΠΑ) Κοζάνης, εκτάσεως 55 στρεμμάτων περίπου, στην κτηματική περιοχή Κάσλας του Δήμου Κοζάνης» (Β' 1635).

67. Την υπό στοιχεία 26/ΔΑΚ-4104/14.9.1999 πράξη χαρακτηρισμού του Δασαρχείου Κοζάνης.

68. Την υπ' αρ. 1036/1.12.1999 απόφαση του Γενικού Γραμματέα της Περιφέρειας Δυτικής Μακεδονίας «Έγκριση του Ρυμοτομικού Σχεδίου και των όρων και περιορισμών του Βιοτεχνικού Πάρκου Κοζάνης (ΒΙΟ.ΠΑ) Κοζάνης για τον κλάδο ξύλου, στην κτηματική περιοχή "Κασλάς" του Δήμου Κοζάνης» (Δ' 977).

69. Την υπ' αρ. 123/30.6.2000 άδεια οικοδομής του Τμήματος Πολεοδομίας και Π.Ε. του Δήμου Κοζάνης.

70. Την υπ' αρ. 13020/646/7.6.2001 κοινή υπουργική απόφαση «Τροποποίηση της υπ' αρ. 24095/1115/2.8.1999 κοινής απόφασης των Υπουργών Ανάπτυξης και ΠΕΧΩΔΕ σχετικά με τον καθορισμό του Φορέα, της θέσης, της έκτασης και των ορίων του Βιοτεχνικού Πάρκου (ΒΙΟΠΑ) Κοζάνης, εκτάσεως 55 στρεμμάτων περίπου, στην κτηματική περιοχή Κάσλας του Δήμου Κοζάνης (Β' 1635) και αλλαγής φορέα ΒΕΠΕ» (Β' 863).

71. Την υπ' αρ. 91430/22.4.2002 απόφαση έγκρισης Περιβαλλοντικών Όρων της Διεύθυνσης ΕΑΡΘ/ΥΠΕΧΩΔΕ «Τροποποίηση και συμπλήρωση της απόφασης Έγκρισης Περιβαλλοντικών όρων του ΒΙΟΠΑ για τον κλάδο ξύλου, του Δήμου Κοζάνης (ΒΙΟ.ΠΑ.Κ.)».

72. Την υπ' αρ. 14720/810/1.9.2003 κοινή υπουργική απόφαση «Καθορισμός του Φορέα, της θέσης, της έκτασης και των ορίων του Βιοτεχνικού Πάρκου (ΒΙΟΠΑ)

Κοζάνης, στην κτηματική περιοχή Κάσλας του Δήμου Κοζάνης, έγκριση του φορέα ΒΕΠΕ και της Μελέτης Περιβαλλοντικών Επιπτώσεων του ΒΙΟΠΑ» (Β' 1235).

73. Την υπ' αρ. 133622/20.1.2005 απόφαση έγκρισης Περιβαλλοντικών Όρων της Διεύθυνσης ΕΑΡΘ/ΥΠΕΧΩΔΕ «Τροποποίηση και Ανανέωση της υπ' αρ. 62130/14.7.1998 απόφασης έγκρισης Περιβαλλοντικών Όρων (όπως έχει τροποποιηθεί και συμπληρωθεί με την υπ' αρ. 91430/22.4.2002 απόφαση) του Βιοτεχνικού Πάρκου Κοζάνης».

74. Την υπό στοιχεία Φ/Α.7/9/1099/11787/28.6.2007 υπουργική απόφαση «Διαπίστωση ολοκλήρωσης των έργων υποδομής και την δυνατότητα λειτουργίας του ΒΙΟΠΑ Κοζάνης» (Β' 1185).

75. Την υπό στοιχεία Α/7.9/228/2735/12.2.2007 απόφαση του Γενικού Γραμματέα Βιομηχανίας «Έγκριση Κανονισμού Λειτουργίας του Βιοτεχνικού Πάρκου Κοζάνης» (Β' 424).

76. Την από 29.1.2009 ανακοίνωση του Νομάρχη Κοζάνης για την καταχώριση στο Μητρώο Ανωνύμων Εταιρειών της σύστασης της Ανώνυμης Εταιρείας με την επωνυμία «ΑΝΩΝΥΜΗ ΕΤΑΙΡΕΙΑ ΔΙΟΙΚΗΣΗΣ - ΔΙΑΧΕΙΡΙΣΗΣ ΒΙΟΤΕΧΝΙΚΟΥ ΠΑΡΚΟΥ ΚΟΖΑΝΗΣ» και τον διακριτικό τίτλο «ΒΙΟ.ΠΑ.Κ. Α.Ε.» (Α.Ε. και Ε.Π.Ε. 873)

77. Την υπ' αρ. 67/2006 απόφαση περί έγκρισης από το Διοικητικό Συμβούλιο της Δ.Ε.Υ.Α.Κ., Νέου Κανονισμού Ύδρευσης.

78. Το υπ' αρ. 11/2010 απόσπασμα πρακτικού συνεδρίασης του Διοικητικού Συμβουλίου της ΔΕΥΑ Κοζάνης για την Έγκριση του Κανονισμού λειτουργίας σταθμού υποδοχής βοθρολυμάτων Βιολογικού Καθαρισμού Κόιλων - ΒΙ.ΠΕ.

79. Το υπ' αρ. 3/26.11.2021 έγγραφο - αίτημα με τον συνημμένο φάκελο, του ΒΙΟ.ΠΑ.Κ. Α.Ε. που κατατέθηκε στη Διεύθυνση Αδειοδότησης Επιχειρήσεων και Επιχειρηματικών Πάρκων της Γενικής Γραμματείας Βιομηχανίας του ΥΠΑΝΕΠ με αρ. πρ. 131153/1375/2.12.2021 και θέμα: «Υπαγωγή του Βιοτεχνικού Πάρκου (ΒΙΟΠΑ) Κλάδου Ξύλου Δήμου Κοζάνης στις διατάξεις του ν. 3982/2011 και την αντιστοίχισή του σε Επιχειρηματικό Πάρκο τύπου Γ'».

80. Το υπ' αρ. 136716/14.12.2021 έγγραφο της Διεύθυνσης Αδειοδότησης Επιχειρήσεων και Επιχειρηματικών Πάρκων της Γενικής Γραμματείας Βιομηχανίας του ΥΠΑΝΕΠ με το οποίο διαβιβάστηκε στις συναρμόδιες υπηρεσίες του ΥΠΕΝ, ο φάκελος για την υπαγωγή του Βιοτεχνικού Πάρκου (ΒΙΟ.ΠΑ) Κλάδου Ξύλου Δήμου Κοζάνης στις διατάξεις του ν. 3982/2011 και αντιστοίχισή του σε Επιχειρηματικό Πάρκο τύπου Γ'.

81. Την υπ' αρ. 51353/18.5.2022 πρόσκληση της Διεύθυνσης Αδειοδότησης Επιχειρήσεων και Επιχειρηματικών Πάρκων του ΥΠΑΝΕΠ προς τα συναρμόδιες υπηρεσίες του ΥΠΕΝ και το ΒΙΟ.ΠΑ.Κ. Α.Ε., σε Κοινή Σύσκεψη για την υπαγωγή του Βιοτεχνικού Πάρκου (ΒΙΟ.ΠΑ) Κλάδου Ξύλου Δήμου Κοζάνης στις διατάξεις του ν. 3982/2011 και αντιστοίχισή του σε Επιχειρηματικό Πάρκο τύπου Γ'.

82. Το υπ' αρ. 68188/5.7.2022 έγγραφο της Διεύθυνσης Αδειοδότησης Επιχειρήσεων και Επιχειρηματικών Πάρκων του ΥΠΑΝΕΠ με το οποίο διαβιβάστηκε στις συναρμόδιες υπηρεσίες του ΥΠΕΝ και στο ΒΙΟ.ΠΑ.Κ. Α.Ε., το πρακτικό Κοινής Σύσκεψης της 31.5.2022, για

την υπαγωγή του ΒΙΟ.ΠΑ Κλάδου Ξύλου Δήμου Κοζάνης στις διατάξεις του ν. 3982/2011 και αντιστοίχισή του σε Επιχειρηματικό Πάρκο τύπου Γ'.

83. Το υπ' αρ. 8/12.8.2022 έγγραφο με τον συνημμένο φάκελο του ΒΙΟ.ΠΑ.Κ. Α.Ε. που κατατέθηκε στην Διεύθυνση Αδειοδότησης Επιχειρήσεων και Επιχειρηματικών Πάρκων της Γενικής Γραμματείας Βιομηχανίας του ΥΠΑΝΕΠ με αρ. πρ. 80986/967/17.8.2022 και θέμα: «Συμπληρωματικά δικαιολογητικά για την υπαγωγή του Βιοτεχνικού Πάρκου (ΒΙΟΠΑ) Κλάδου Ξύλου Δήμου Κοζάνης στις διατάξεις του ν. 3982/2011 και την αντιστοίχισή του σε Επιχειρηματικό Πάρκο τύπου Γ'».

84. Το υπ' αρ. 82694/29.08.2022 έγγραφο της Διεύθυνσης Αδειοδότησης Επιχειρήσεων και Επιχειρηματικών Πάρκων της Γενικής Γραμματείας Βιομηχανίας του ΥΠΑΝΕΠ με το οποίο διαβιβάστηκαν στις συναρμόδιες υπηρεσίες του ΥΠΕΝ, ο φάκελος με τα συμπληρωματικά δικαιολογητικά, για την υπαγωγή του Βιοτεχνικού Πάρκου (ΒΙΟ.ΠΑ) Κλάδου Ξύλου Δήμου Κοζάνης στις διατάξεις του ν. 3982/2011 και αντιστοίχισή του σε Επιχειρηματικό Πάρκο τύπου Γ'.

85. Το υπ' αρ. 11/20.10.2022 έγγραφο του ΒΙΟ.ΠΑ.Κ. Α.Ε. που κατατέθηκε στη Διεύθυνση Αδειοδότησης Επιχειρήσεων και Επιχειρηματικών Πάρκων της Γενικής Γραμματείας Βιομηχανίας του ΥΠΑΝΕΠ και στις συναρμόδιες υπηρεσίες του ΥΠΕΝ με θέμα: «Υποβολή συμπληρωματικών δικαιολογητικών για την Μ.Π.Ε., για την υπαγωγή του Βιοτεχνικού Πάρκου (ΒΙΟΠΑ) Κλάδου Ξύλου Δήμου Κοζάνης στις διατάξεις του ν. 3982/2011 και την αντιστοίχισή του σε Επιχειρηματικό Πάρκο τύπου Γ'».

86. Την υπ' αρ. 107013/8.11.2022 πρόσκληση της Διεύθυνσης Αδειοδότησης Επιχειρήσεων και Επιχειρηματικών Πάρκων του ΥΠΑΝΕΠ προς τα συναρμόδιες υπηρεσίες του ΥΠΕΝ και το ΒΙΟ.ΠΑ.Κ. Α.Ε., σε Κοινή Σύσκεψη για την υπαγωγή του Βιοτεχνικού Πάρκου (ΒΙΟ.ΠΑ) Κλάδου Ξύλου Δήμου Κοζάνης στις διατάξεις του ν. 3982/2011 και αντιστοίχισή του σε Επιχειρηματικό Πάρκο τύπου Γ'.

87. Το υπ' αρ. 126842/28.12.2022 έγγραφο της Διεύθυνσης Αδειοδότησης Επιχειρήσεων και Επιχειρηματικών Πάρκων του ΥΠΑΝΕΠ με το οποίο διαβιβάστηκε στις συναρμόδιες υπηρεσίες του ΥΠΕΝ και στο ΒΙΟ.ΠΑ.Κ. Α.Ε., το πρακτικό Κοινής Σύσκεψης της 11.11.2022, για την υπαγωγή του ΒΙΟ.ΠΑ Κλάδου Ξύλου Δήμου Κοζάνης στις διατάξεις του ν. 3982/2011 και αντιστοίχισή του σε Επιχειρηματικό Πάρκο τύπου Γ'.

88. Το υπ' αρ. 13/7.12.2022 έγγραφο με τον συνημμένο φάκελο του ΒΙΟ.ΠΑ.Κ. Α.Ε. που κατατέθηκε στη Διεύθυνση Αδειοδότησης Επιχειρήσεων και Επιχειρηματικών Πάρκων της Γενικής Γραμματείας Βιομηχανίας του ΥΠΑΝΕΠ με αρ. πρ. 117620/1353/6.12.2022 και θέμα: «Συμπληρωματικά δικαιολογητικά για την υπαγωγή του Βιοτεχνικού Πάρκου (ΒΙΟΠΑ) Κλάδου Ξύλου Δήμου Κοζάνης στις διατάξεις του ν. 3982/2011 και την αντιστοίχισή του σε Επιχειρηματικό Πάρκο τύπου Γ'».

89. Το υπ' αρ. 14/19.12.2022 έγγραφο με τα συνοδά δικαιολογητικά του ΒΙΟ.ΠΑ.Κ. Α.Ε. που κατατέθηκε στη Διεύθυνση Αδειοδότησης Επιχειρήσεων και Επιχειρηματικών Πάρκων της Γενικής Γραμματείας Βιομηχανίας του ΥΠΑΝΕΠ με αρ. πρ. 125612/1404/23.12.2022 και θέμα:

«Αποστολή της Μ.Π.Ε. και των συνοδών δικαιολογητικών, για την υπαγωγή του Βιοτεχνικού Πάρκου (ΒΙΟΠΑ) Κλάδου Ξύλου Δήμου Κοζάνης στις διατάξεις του ν. 3982/2011 και την αντιστοίχισή του σε Επιχειρηματικό Πάρκο τύπου Γ'».

90. Το υπό στοιχεία ΔΣΣΜ/21180/25.05.2022 έγγραφο του ΑΔΜΗΕ προς τον Δήμο Κοζάνης «Καθορισμός περιορισμών σε ακίνητο με φερόμενο ιδιοκτήτη τον Δήμο Κοζάνης που βρίσκεται σε ζώνη δουλείας: ΓΜ 150kV ΣΧΗΜΑΤΑΡΙ-ΑΓΡΑ (άνοιγμα πύργων ΣΑ 929N/930N)».

91. Την υπ' αρ. 5/21.7.2022 αίτηση της ΒΙΟΠΑΚ Α.Ε. προς τον ΟΤΕ Α.Ε. για τη δρομολόγηση εγκατάστασης ευρυζωνικού δικτύου στο Ε.Π.

92. Την υπ' αρ. 55682/08.08.2022 βεβαίωση της ΔΕΥ-ΑΚ προς τη ΒΙΟ.ΠΑ.Κ Α.Ε για τη δυνατότητα υποδοχής 30 κ.μ./ημέρα βοθρολυμάτων από το ΕΠ στη μονάδα της ΕΕΛ ΒΙΠΕ της ΔΕΥΑ Κοζάνης.

93. Το υπ' αρ. 124388/21.12.2022 έγγραφο της Διεύθυνσης Αδειοδότησης Επιχειρήσεων και Επιχειρηματικών Πάρκων του ΥΠΑΝΕΠ προς το Περιφερειακό Συμβούλιο της Περιφέρειας Δυτικής Μακεδονίας, με το οποίο διαβιβάστηκε το πρακτικό Κοινής Σύσκεψης της 11.11.2022 και του σχετικού φακέλου που αφορά το αίτημα υπαγωγής του Βιοτεχνικού Πάρκου (ΒΙΟ.ΠΑ) Κλάδου Ξύλου Δήμου Κοζάνης στις διατάξεις του ν. 3982/2011 και αντιστοίχισής του σε Επιχειρηματικό Πάρκο τύπου Γ'.

94. Το υπό στοιχεία ΥΠΕΝ/ΔΧΩΡΣ/1669/54/16.1.2023 έγγραφο της ΔΧΩΡΣ/ΥΠΕΝ «Διατύπωση απόψεων επί του αιτήματος υπαγωγής του ΒΙΟ.ΠΑ. κλάδου ξύλου Δήμου Κοζάνης στις διατάξεις του ν. 3982/2011 και αντιστοίχισής του σε Επιχειρηματικό Πάρκο Τύπου Γ'».

95. Το υπό στοιχεία ΥΠΕΝ/ΔΙΠΑ/21624/1464/1.3.2023 έγγραφο της ΔΙΠΑ/ΥΠΕΝ προς τους γνωμοδοτούντες φορείς «Διαβίβαση φακέλου Μελέτης Περιβαλλοντικών Επιπτώσεων (Μ.Π.Ε.) σχετικά με την υπαγωγή του Βιοτεχνικού Πάρκου (ΒΙΟ.ΠΑ.) Κλάδου Ξύλου Δήμου Κοζάνης στις διατάξεις του ν. 3982/2011 και αντιστοίχισής του σε Επιχειρηματικό Πάρκο τύπου Γ'», με σκοπό την γνωμοδότηση επί της Μ.Π.Ε.

96. Την υπ' αρ. 31/2023/14.02.2023 θετική υπό προϋποθέσεις γνωμοδότηση του Δημοτικού Συμβουλίου Κοζάνης.

97. Το υπ' αρ. 34814/10.3.2023 έγγραφο του Περιφερειακού Συμβουλίου της Περιφέρειας Δυτικής Μακεδονίας με το οποίο διαβιβάστηκε η υπ' αρ. 35/2023 ομόφωνα θετική απόφαση του Περιφερειακού Συμβουλίου Δυτικής Μακεδονίας σχετικά με την υπαγωγή του Βιοτεχνικού Πάρκου (ΒΙΟ.ΠΑ) Κλάδου Ξύλου Δήμου Κοζάνης στις διατάξεις του ν. 3982/2011 και αντιστοίχισής του σε Επιχειρηματικό Πάρκο τύπου Γ'.

98. Την υπό στοιχεία Φ.901/333/270126 Σ.1773/23.03.2023 θετική γνωμοδότηση του Γενικού Επιτελείου Εθνικής Άμυνας.

99. Το υπ' αρ. 14977/24.03.2023 έγγραφο της Διεύθυνσης Υδάτων Δυτικής Μακεδονίας της Αποκεντρωμένης Διοίκησης Ηπείρου - Δυτικής Μακεδονίας με το οποίο γνωμοδοτεί θετικά επί του έργου, με ορισμένες προϋποθέσεις και όρους.

100. Το υπ' αρ. 95856/29.03.2023 έγγραφο της Εφορείας Αρχαιοτήτων Κοζάνης με το οποίο γνωμοδοτεί θετικά για την υλοποίηση του έργου με όρους και προϋποθέσεις.

101. Το υπ' αρ. 21673/29.06.2023 έγγραφο του ΑΔΜΗΕ «Παροχή στοιχείων Νέων Έργων Μεταφοράς σχετικά με την υπαγωγή του Βιοτεχνικού Πάρκου (ΒΙΟ.ΠΑ) Κλάδου Ξύλου Δήμου Κοζάνης στις διατάξεις του ν. 3982/2011 και αντιστοίχισής του σε Επιχειρηματικό Πάρκο τύπου Γ'».

102. Το υπ' αρ. 6/6.1.2023 (υπό στοιχεία ΥΠΕΝ/ΔΙΠΑ:/114056/7409/6.11.2023) έγγραφο της ΒΙΟΠΑΚ ΑΕ προς την ΔΙΠΑ/ΥΠΕΝ «Συμπληρωματικά στοιχεία για τη ΜΠΕ "Υπαγωγή ΒΙΟΠΑ Δήμου Κοζάνης στις διατάξεις του ν. 3982/2011 και αντιστοίχισή του σε Επιχειρηματικό Πάρκο Τύπου Γ'».

103. Το υπό στοιχεία ΥΠΕΝ/ΔΙΠΑ/117427/7659/13.11.2023 έγγραφο της Διεύθυνσης Περιβαλλοντικής Αδειοδότησης (ΔΙΠΑ) του ΥΠΕΝ «Περιβαλλοντικοί όροι για την υπαγωγή του Βιοτεχνικού Πάρκου (ΒΙΟ.ΠΑ) Κλάδου Ξύλου Δήμου Κοζάνης στις διατάξεις του ν. 3982/2011 και αντιστοίχισής του σε Επιχειρηματικό Πάρκο τύπου Γ'».

104. Την υπο στοιχεία Φ/Α.15/3/2226/170/01-03-2012 (Β' 583) κοινή απόφαση των Υπουργών Ανάπτυξης, Ανταγωνιστικότητας και Ναυτιλίας και Περιβάλλοντος Ενέργειας και Κλιματικής Αλλαγής και ιδίως το άρθρο 13 αυτής.

105. Το από 02/08/2022 ενημερωτικό σημείωμα του Προϊσταμένου Γενικής Διεύθυνσης Βιομηχανικών Υποδομών και Επιχειρηματικού Περιβάλλοντος.

106. Το γεγονός ότι η παρούσα απόφαση δεν εμπίπτει στο πεδίο εφαρμογής του άρθρου 109 του ν. 4622/2019, καθότι ως πράξη με μικτό χαρακτήρα διαθέτει στοιχεία εν μέρει ατομικά και εν μέρει κανονιστικά, ο διαχωρισμός των οποίων δεν είναι δυνατός [σχετ. η υπ' αρ. 59/7-2-2020 εγκύκλιος του Υπουργού Επικρατείας «Οδηγίες εφαρμογής του άρθρου 109 του ν. 4622/2019 (Α' 133) σχετικά με την αρμοδιότητα των Προϊσταμένων Γενικών Διευθύνσεων των Υπουργείων για την τελική υπογραφή ατομικών διοικητικών πράξεων» (ΑΔΑ: Ω5Α146ΜΓΨ7-Δ1Ε)].

107. Το γεγονός ότι από τις κανονιστικές διατάξεις της παρούσας δεν προκαλείται δαπάνη σε βάρος του κρατικού προϋπολογισμού, αποφασίζουμε:

Την υπαγωγή του Βιοτεχνικού Πάρκου (ΒΙΟ.ΠΑ) Κλάδου Ξύλου Δήμου Κοζάνης στις διατάξεις του Τρίτου μέρους του ν. 3982/2011 (Α' 143).

Άρθρο 1

Αντιστοίχιση σε Τύπο Επιχειρηματικού Πάρκου του ν. 3982/2011 και επιτρεπόμενες δραστηριότητες εντός αυτού

Το Βιοτεχνικό Πάρκου (ΒΙΟ.ΠΑ) Κλάδου Ξύλου Δήμου Κοζάνης με την υπαγωγή του στις διατάξεις του ν. 3982/2011 αντιστοιχίζεται σε Επιχειρηματικό Πάρκο τύπου Γ' Δήμου Κοζάνης, σύμφωνα με την παρ. 1γ. του άρθρου 41 του ν. 3982/2011, ως χώρος υποδοχής δραστηριοτήτων της κατηγορίας «Β» περιβαλλοντικής κατάταξης της παρ. 1 του ν. 4014/2011. Εντός του Επιχειρηματικού Πάρκου επιτρέπεται η εγκατάσταση και άσκηση των δραστηριοτήτων του άρθρου 5 του ν. 4982/2022.

Άρθρο 2

Θέση, έκταση και όρια Επιχειρηματικού Πάρκου

Το Βιοτεχνικό Πάρκο (ΒΙΟΠΑ) Κοζάνης καθορίστηκε και οριοθετήθηκε σύμφωνα με τις διατάξεις του ν. 2545/1997, με τις κάτωθι διοικητικές πράξεις:

1. Της υπ' αρ. 24095/1115/2-8-1999 κοινής υπουργικής απόφασης «Καθορισμός του Φορέα, της θέσης, της έκτασης και των ορίων του Βιοτεχνικού Πάρκου (ΒΙΟΠΑ) Κοζάνης, εκτάσεως 55 στρεμμάτων περίπου, στην κτηματική περιοχή Κάσλας του Δήμου Κοζάνης» (Β' 1635).

2. Της υπ' αρ. 13020/646/7-6-2001 κοινής υπουργικής απόφασης «Τροποποίηση της 24095/1115/2.8.99 κοινής απόφασης των Υπουργών Ανάπτυξης και ΠΕΧΩΔΕ σχετικά με τον καθορισμό του Φορέα, της θέσης, της έκτασης και των ορίων του Βιοτεχνικού Πάρκου (ΒΙΟΠΑ) Κοζάνης, εκτάσεως 55 στρεμμάτων περίπου, στην κτηματική περιοχή Κάσλας του Δήμου Κοζάνης (Β' 1635) και αλλαγής φορέα ΒΕΠΕ» (Β' 863).

3. Της υπ' αρ. 14720/810/1-9-2003 κοινής υπουργικής απόφασης «Καθορισμός του Φορέα, της θέσης, της έκτασης και των ορίων του Βιοτεχνικού Πάρκου (ΒΙΟΠΑ) Κοζάνης, στην κτηματική περιοχή Κάσλας του Δήμου Κοζάνης, έγκριση του φορέα ΒΕΠΕ και της Μελέτης Περιβαλλοντικών Επιπτώσεων του ΒΙΟΠΑ» (Β' 1235).

Το Βιοτεχνικό Πάρκο (ΒΙΟΠΑ) Κοζάνης το οποίο με την παρούσα αντιστοιχίζεται σε Επιχειρηματικό Πάρκο Τύπου Γ' Δήμου Κοζάνης, έχει οριοθετηθεί στην περιοχή «Κασλάς», εντός της Δημοτικής Κοινότητας Κοζάνης, της ομώνυμης Δημοτικής Ενότητας του Δήμου Κοζάνης, στην Περιφερειακή Ενότητα Κοζάνης της Περιφέρειας Δυτικής Μακεδονίας. Βρίσκεται σε απόσταση 3,40 χιλιομέτρων περίπου, βορειοανατολικά της πόλης Κοζάνης. Η ευρύτερη περιοχή του Επιχειρηματικού Πάρκου εντάσσεται στο λεκανοπέδιο Κοζάνης-Σερβίων.

Η ακριβής θέση και τα όρια του Επιχειρηματικού Πάρκου φαίνονται στο υπό κλίμακα 1:500 συνημμένο Τοπογραφικό Διάγραμμα του Διπλωματούχου Τοπογράφου Μηχανικού Τζίτζικα Κ. Γεώργιου. Η έκταση του Επιχειρηματικού Πάρκου, περικλείεται από την τεθλασμένη γραμμή υπό τα στοιχεία του παρακάτω Πίνακα 1. και το συνολικό εμβαδό του είναι $E = 54.888,00$ τ.μ. Οι γεωγραφικές συντεταγμένες κατά ΕΓΣΑ '87 του κεντροβαρικού σημείου της έκτασης του Επιχειρηματικού Πάρκου είναι: $X: 316660$ $Y: 4464365$.

ΠΙΝΑΚΑΣ 1. ΣΥΝΤΕΤΑΓΜΕΝΕΣ (ΕΓΣΑ '87) ΚΟΡΥΦΩΝ ΠΕΡΙΜΕΤΡΙΚΟΥ ΟΡΙΟΥ ΤΟΥ ΕΠΙΧΕΙΡΗΜΑΤΙΚΟΥ ΠΑΡΚΟΥ ΤΥΠΟΥ Γ' ΔΗΜΟΥ ΚΟΖΑΝΗΣ $E = 54.888,00$ Τ.Μ.		
A/A ΚΟΡΥΦΗΣ	X	Y
A1	316545.189	4464489.401
A2	316547.777	4464489.100
A3	316558.258	4464488.556
A4	316565.073	4464487.859
A5	316571.889	4464487.162
A6	316578.704	4464486.465
A7	316585.532	4464486.155
A8	316606.261	4464485.321
A9	316609.999	4464485.202
A10	316615.792	4464485.018

A11	316625.608	4464484.938
A12	316645.241	4464484.778
A13	316651.497	4464485.090
A14	316657.735	4464485.654
A15	316663.126	4464486.348
A16	316669.521	4464487.702
A17	316675.915	4464489.056
A18	316682.309	4464490.410
A19	316690.158	4464491.182
A20	316698.007	4464491.954
A21	316704.289	4464492.570
A22	316707.081	4464492.536
A23	316738.703	4464493.130
A24	316740.071	4464493.170
A25	316741.592	4464493.191
A26	316743.300	4464493.188
A27	316745.232	4464493.153
A28	316747.427	4464493.078
A29	316749.923	4464492.958
A30	316752.758	4464492.783
A31	316755.971	4464492.549
A32	316759.600	4464492.246
A33	316776.930	4464489.524
A34	316784.691	4464487.996
A35	316777.135	4464436.702
A36	316786.402	4464268.781
A37	316777.313	4464267.236
A38	316765.185	4464265.351
A39	316745.325	4464262.738
A40	316740.669	4464262.052
A41	316715.726	4464258.893
A42	316714.520	4464258.742
A43	316713.222	4464258.607
A44	316711.830	4464258.492
A45	316707.028	4464258.647
A46	316705.061	4464258.579
A47	316699.142	4464258.417
A48	316693.222	4464258.298
A49	316687.301	4464258.223
A50	316681.380	4464258.190
A51	316680.047	4464258.192
A52	316647.504	4464258.321
A53	316631.256	4464258.997
A54	316620.509	4464258.549
A55	316612.983	4464258.522
A56	316611.588	4464258.550
A57	316580.069	4464259.605

A58	316566.085	4464259.568
A59	316548.765	4464260.017
A60	316538.054	4464260.674

Άρθρο 3

Έργα υποδομής του Επιχειρηματικού Πάρκου προς υλοποίηση - Προϋπολογισμός

Το αδειοδοτούμενο με την παρούσα έργο αφορά στην αλλαγή επιχειρηματικών χρήσεων του χώρου, εργασίες συντήρησης, ανακαίνισης και ενεργειακής αναβάθμισης του υφιστάμενου κεντρικού κτιρίου του ΒΙΟΠΑ, υλοποίηση λοιπών υποστηρικτικών έργων υποδομής στον χώρο και αναβάθμιση των χώρων πρασίνου κατά την υπαγωγή του υφιστάμενου ΒΙΟΠΑ Δήμου Κοζάνης του κλάδου ξύλου στις διατάξεις του ν. 3982/2011 και την αντιστοίχισή του σε Επιχειρηματικό Πάρκο Τύπου Γ'. Ο Κανονισμός Λειτουργίας του ΒΙΟΠΑ Κοζάνης εγκρίθηκε με την υπό στοιχεία Α/7.9/228/2735/12-2-2007 απόφαση του Γενικού Γραμματέα Βιομηχανίας. Φορέας διοίκησης και διαχείρισης του ΒΙΟΠΑ ορίστηκε η Ανώνυμη Εταιρεία Διοίκησης-Διαχείρισης Βιοτεχνικού Πάρκου Κοζάνης με το διακριτικό τίτλο ΒΙΟ.ΠΑ.Κ. Α.Ε. το καταστατικό της οποίας εγκρίθηκε με την από 29-1-2009 απόφαση του Νομάρχη Κοζάνης και καταχωρίστηκε στο ΦΕΚ Α.Ε.-Ε.Π.Ε. 873/2009. Έως σήμερα, το ΒΙΟΠΑ Κοζάνης δεν έχει λειτουργήσει και δεν έχει υποδεχτεί καμία επιχειρηματική δραστηριότητα.

Εντός των ορίων ΒΙΟΠΑ έχουν υλοποιηθεί όλα τα έργα βασικών υποδομών, δηλαδή η ρυμοτόμηση και διαμόρφωση οικοπέδων προς διάθεση σε επιχειρήσεις, έργα οδοποιίας, πεζοδρομήσεις, χώροι στάθμευσης, δίκτυα κοινής ωφελείας όπως αποχέτευσης-ύδρευσης-ηλεκτροδότησης, περίφραξη. Επιπλέον, έχει κατασκευαστεί κεντρικό κτίριο διοίκησης (με αρχική χρήση διοικητήριο, εκθετήριο) που είναι διώροφο κτίριο με υπόγειο. Το εμβαδό κάλυψης του κτιρίου είναι 1.199,45 τ.μ. και το εμβαδό δόμησης 3.093,08 τ.μ.

Οι υφιστάμενες υποδομές του ΒΙΟΠΑ υλοποιήθηκαν σύμφωνα με:

- Την υπ' αρ. 62130/14-7-1998 απόφαση έγκρισης Περιβαλλοντικών Όρων της Διεύθυνσης ΕΑΡΘ/ΥΠΕΧΩΔΕ, όπως συμπληρώθηκε με την υπ' αρ. 46031/23-8-1999 απόφαση «Έγκριση Περιβαλλοντικών όρων για το υπό ίδρυση ΒΙΟΠΑ για τον κλάδο ξύλου, του Δήμου Κοζάνης».

- Την υπ' αρ. 1036/1-12-1999 απόφαση του Γενικού Γραμματέα της Περιφέρειας Δυτικής Μακεδονίας «Έγκριση του Ρυμοτομικού Σχεδίου και των όρων και περιορισμών του Βιοτεχνικού Πάρκου Κοζάνης (ΒΙΟ.ΠΑ) Κοζάνης για τον κλάδο ξύλου, στην κτηματική περιοχή "Κασλάς" του Δήμου Κοζάνης» (Δ' 977).

- Την υπ' αρ. 123/30-6-2000 άδεια οικοδομής του Τμήματος Πολεοδομίας και Π.Ε. του Δήμου Κοζάνης.

- Την υπ' αρ. 91430/22-4-2002 απόφαση έγκρισης Περιβαλλοντικών Όρων της Διεύθυνσης ΕΑΡΘ/ΥΠΕΧΩΔΕ «Τροποποίηση και συμπλήρωση της απόφασης Έγκρισης Περιβαλλοντικών όρων του ΒΙΟΠΑ για τον κλάδο ξύλου, του Δήμου Κοζάνης (ΒΙΟ.ΠΑ.Κ.)».

- Την υπ' αρ. 133622/20-1-2005 απόφαση έγκρισης Περιβαλλοντικών Όρων της Διεύθυνσης ΕΑΡΘ/ΥΠΕΧΩ-

ΔΕ «Τροποποίηση και Ανανέωση της υπ' αρ. 62130/14-7-1998 απόφασης έγκρισης περιβαλλοντικών Όρων (όπως έχει τροποποιηθεί και συμπληρωθεί με την υπ' αρ. 91430/22-4-2002 απόφαση) του Βιοτεχνικού Πάρκου Κοζάνης», η ισχύς της οποίας έληξε στις 20-01-2010.

- Τις εγκεκριμένες μελέτες των έργων υποδομής (ρυμοτόμηση, οδικό δίκτυο, ύδρευση, όμβρια, ακάθαρτα/λύματα, ηλεκτροδότηση, περίφραξη κ.λπ.). Η ολοκλήρωση των έργων διαπιστώνεται με την υπό στοιχεία Φ/Α.7/9/1099/11787/28-6-2007 απόφαση του Υπουργού Ανάπτυξης «Διαπίστωση ολοκλήρωσης των έργων υποδομής και την δυνατότητα λειτουργίας του ΒΙΟΠΑ Κοζάνης» (Β' 1185).

Τα υποστηρικτικά έργα υποδομής τα οποία πρόκειται να υλοποιηθούν στο, από εδώ και στο εξής, Επιχειρηματικό Πάρκο, περιλαμβάνουν:

1. Κατασκευή νέου χωριστικού (διακριτού) δικτύου συλλογής και απορροής ομβρίων υδάτων και απομόνωση του υφιστάμενου παντοροϊκού δικτύου, προκειμένου σε αυτό να καταλήγουν μόνο υγρά απόβλητα - αστικού τύπου (λύματα) των εγκαταστάσεων που θα χωροθετηθούν στο Ε.Π.

2. Αντικατάσταση του υφιστάμενου συστήματος σηπτικού-απορροφητικού βόθρου που υπάρχει στο Επιχειρηματικό Πάρκο, όπου καταλήγουν τα συλλεγόμενα λύματα του υφιστάμενου παντοροϊκού δικτύου ομβρίων υδάτων και λυμάτων, με νέο σηπτικό βόθρο - στεγανή δεξαμενή συλλογής μόνο των υγρών αστικού τύπου αποβλήτων - λυμάτων.

3. Συντήρηση των υφιστάμενων εγκαταστάσεων ηλεκτροδότησης, που θα περιλαμβάνουν εγκατάσταση νέου μετασχηματιστή μέσης τάσης (εντός του υφιστάμενου υποσταθμού με το χώρο/διαμέρισμα κατάλληλων προδιαγραφών που υπάρχει στο υπόγειο του κεντρικού κτιρίου) και υλοποίηση λοιπών εργασιών αποκατάστασης φθορών/ζημιών στους ηλεκτρολογικούς πίνακες χαμηλής τάσης και στα καλώδια τροφοδοσίας που είναι εγκατεστημένα και καλύπτουν το σύνολο των 42 προβλεπόμενων βιοτεχνικών οικοπέδων στα Ο.Τ. (01-04, 05-08-08Α, 09-13) των Ζωνών Β1, Β2 και ΒΚ αντίστοιχα.

4. Κατασκευή νέου δικτύου και βοηθητικών εγκαταστάσεων ευρυζωνικών και τηλεπικοινωνιακών δικτύων.

5. Εργασίες συντήρησης, ανακαίνισης και ενεργειακής αναβάθμισης του υφιστάμενου κεντρικού κτιρίου του Επιχειρηματικού Πάρκου, οι οποίες θα υλοποιηθούν με σκοπό ένα τμήμα του να φιλοξενήσει τα γραφεία διοίκησης του νέου Επιχειρηματικού Πάρκου Τύπου Γ' και το υπόλοιπο να μετατραπεί σε Κέντρο Επιχειρηματικής Καινοτομίας, που θα αποτελεί μια ολοκληρωμένη δομή, ένα κέντρο (hub) που θα συνδέει την καινοτομία, την εκπαίδευση και την επιχειρηματικότητα, υποστηρίζοντας την έρευνα, την εκπαίδευση και τεχνολογική υποστήριξη υψηλής τεχνολογίας και ποιότητας και θα λειτουργεί και ως θερμοκοιτίδα καινοτόμων επιχειρήσεων στον τομέα της ενέργειας και των τεχνολογιών αιχμής.

Ο προϋπολογισμός της προβλεπόμενης δαπάνης των ανωτέρω προς υλοποίηση έργων υποδομής περιγράφεται στον εξής πίνακα:

A/A	ΚΑΤΗΓΟΡΙΕΣ ΔΑΠΑΝΩΝ	ΚΑΘΑΡΗ ΔΑΠΑΝΗ (€)	ΦΠΑ (24% €)	ΣΥΝΟΛΟ (€)
1.	Μετατροπή υφιστάμενου κτιρίου σε Κέντρο Επιχειρηματικής Τεχνολογίας, συμπεριλαμβανομένων των γραφείων διοίκησης του Επιχειρηματικού Πάρκου.	1.679.032,00	402.968,00	2.082.000,00
2.	Αναθεώρηση οικοδομικής άδειας κεντρικού κτιρίου Διοίκησης.	24.194,00	5.806,00	30.000,00
3.	Νέο δίκτυο χωριστής συλλογής και απορροής ομβρίων.	61.328,00	14.719,00	76.047,00
4.	Νέο ευρυζωνικό και τηλεπικοινωνιακό δίκτυο	82.800,00	19.872,00	102.672,00
5.	Συντηρήσεις δικτύου ηλεκτροδότησης	50.806,00	12.194,00	63.000,00
6.	Νέος σηπτικός βόθρος με στεγανή δεξαμενή αστικού τύπου υγρών αποβλήτων - λυμάτων.	33.799,00	9.328,00	43.127,00
	ΣΥΝΟΛΟ	1.931.959,00	464.887,00	2.396.846,00

Άρθρο 4

Χρονοδιάγραμμα ανάπτυξης, ολοκλήρωσης και λειτουργίας του Επιχειρηματικού Πάρκου

Η ολοκλήρωση των υποστηρικτικών έργων υποδομής του Επιχειρηματικού Πάρκου και των εργασιών συντήρησης, αλλαγής χρήσης και ενεργειακής αναβάθμισης του κεντρικού κτιρίου Διοίκησης θα πρέπει να ολοκληρωθούν σύμφωνα με τις προθεσμίες της παρ. 4 του άρθρου 53 του ν. 3982/2011 (Α' 143), λαμβάνοντας υπόψη την παρ. 10 του άρθρου 47 του ν. 4982/2022 (Α' 195).

Άρθρο 5

Ειδικότεροι όροι και μέτρα προστασίας του περιβάλλοντος για τη λειτουργία του Επιχειρηματικού Πάρκου

1. ΓΕΝΙΚΑ ΣΤΟΙΧΕΙΑ ΤΟΥ ΕΡΓΟΥ

1.1 Διοίκηση/Διαχείριση του Επιχειρηματικού Πάρκου
Με την υπ' αρ. 24095/1115/2-8-1999 (Β' 1635) κοινή υπουργική απόφαση καθορίστηκε ως Φορέας ίδρυσης του Βιοτεχνικού Πάρκου (ΒΙΟΠΑ) Κοζάνης η ΒΙΟ.ΠΑ.Κ.Α.Ε. Η ανωτέρω κοινή υπουργική απόφαση τροποποιήθηκε με την υπ' αρ. 13020/646/7-6-2001 (Β' 863) κοινή υπουργική απόφαση οπότε ορίστηκε νέος Φορέας Ίδρυσης (σε αντικατάσταση της ΒΙΟ.ΠΑ.Κ. Α.Ε.) η Δημοτική Επιχείρηση Ενεργού Πολεοδομίας Κοζάνης (Δ.Ε.Π.Ε.ΠΟ.Κ. Α.Ε.). Με την υπ' αρ. 14720/810/1-9-2003 (Β' 1235) κοινή υπουργική απόφαση καταργήθηκαν οι υπ' αρ. 24095/1115/2-8-1999 (Β' 1635) και 13020/646/7-6-2001 (Β' 863) κοι-

νές υπουργικές αποφάσεις και ορίστηκε εκ νέου Φορέας Ίδρυσης του ΒΙΟΠΑ η Δημοτική Επιχείρηση Ενεργού Πολεοδομίας Κοζάνης (Δ.Ε.Π.Ε.ΠΟ.Κ. Α.Ε.).

Τα υφιστάμενα έργα υποδομής του ΒΙΟΠΑ Κοζάνης, κατασκευάστηκαν με αρμόδιο φορέα τη Δ.Ε.Π.Ε.ΠΟ.Κ. Α.Ε. και διαπιστώθηκε αρμοδίως η ολοκλήρωσή τους με την υπό στοιχεία Φ/Α.7/9/1099/11787/28-6-2007 υπουργική απόφαση «Διαπίστωση ολοκλήρωσης των έργων υποδομής και την δυνατότητα λειτουργίας του ΒΙΟΠΑ Κοζάνης» (Β' 1185). Ακολούθως, εγκρίθηκε ο Κανονισμός Λειτουργίας του ΒΙΟΠΑ Κοζάνης με την υπό στοιχεία Α/7.9/228/2735/12-2-2007 (Β' 424) απόφαση του Γενικού Γραμματέα Βιομηχανίας.

Φορέας διοίκησης και διαχείρισης του ΒΙΟΠΑ ορίστηκε η Ανώνυμη Εταιρεία Διοίκησης- Διαχείρισης Βιοτεχνικού Πάρκου Κοζάνης, με το διακριτικό τίτλο ΒΙΟ.ΠΑ.Κ. Α.Ε., η οποία συστήθηκε με την υπ' αρ. 14865/24-10-2008 συμβολαιογραφική πράξη, το καταστατικό της οποίας εγκρίθηκε με την από 29-1-2009 απόφαση του Νομάρχη Κοζάνης και καταχωρίστηκε στο ΦΕΚ Α.Ε.-Ε.Π.Ε. 873/2009.

Με την υπαγωγή του υφιστάμενου ΒΙΟΠΑ Δήμου Κοζάνης του κλάδου ξύλου στις διατάξεις του ν. 3982/2011 και την αντιστοιχισή του σε Επιχειρηματικό Πάρκο Τύπου Γ', Φορέας Διοίκησης και Διαχείρισης αναλαμβάνει η ΒΙΟ.ΠΑ.Κ. Α.Ε., η οποία θα είναι υπεύθυνη για την υλοποίηση των εργασιών συντήρησης, ανακαίνισης και ενεργειακής αναβάθμισης του υφιστάμενου κεντρικού κτιρίου του ΒΙΟΠΑ καθώς και για την υλοποίηση των λοιπών υποστηρικτικών έργων υποδομής.

1.2 Κατάταξη του έργου

Η οργάνωση και λειτουργία του Επιχειρηματικού Πάρκου τύπου Γ' ανήκει βάσει της υπό στοιχεία ΥΠΕΝ/ΔΙΠΑ/53510/3616/2023 (Β' 3327) υπουργικής απόφασης στην 12η ομάδα «Ειδικά έργα και δραστηριότητες», είδος έργου με α/α 21 «Επιχειρηματικά Πάρκα και λοιποί Οργανωμένοι Υποδοχείς Μεταποιητικών και Επιχειρηματικών Δραστηριοτήτων» το οποίο υπάγεται στο σύνολό του στην Υποκατηγορία Α1 της Κατηγορίας Α.

1.3 Πολεοδομία Ε.Π. τύπου Γ' Δήμου Κοζάνης

Η έκταση του ΒΙΟΠΑ Κοζάνης κατά την πρόσφατη τοπογραφική αποτύπωσή της υπολογίστηκε στα 54.888 τ.μ. Με την υπ' αρ. 1036/1-12-1999 (Δ' 977) απόφαση του Γενικού Γραμματέα της Περιφέρειας Δυτικής Μακεδονίας εγκρίθηκε Ρυμοτομικό Σχέδιο. Ακολούθως εκδόθηκε η υπ' αρ. 123/30-6-2000 άδεια οικοδομής για το κεντρικό κτίριο (διοίκησης, εκθετήριο). Τα έργα υποδομής του ΒΙΟΠΑ Κοζάνης κατασκευάστηκαν με αρμόδιο φορέα τη Δ.Ε.Π.Ε.Π.Ο.Κ. Α.Ε. και διαπιστώθηκε αρμοδίως η ολοκλήρωσή τους με την υπό στοιχεία Φ/Α.7/9/1099/11787/28-6-2007 υπουργική απόφαση «Διαπίστωση ολοκλήρωσης των έργων υποδομής και την δυνατότητα λειτουργίας του ΒΙΟΠΑ Κοζάνης» (Β' 1185).

Τα βασικά έργα υποδομής, που έχουν κατασκευαστεί στο χώρο του ΒΙΟΠΑ, περιλαμβάνουν:

- Έργα οδοποιίας με ασφαλτοστρωμένες οδούς.
- Δίκτυο υδροδότησης από διερχόμενο μόνιμο δίκτυο της ΔΕΥΑ Κοζάνης, το οποίο καλύπτει τόσο τις ανάγκες ύδρευσης κάθε βιοτεχνικού οικοπέδου, όσο και τις ανάγκες πυρόσβεσης/πυροπροστασίας, διαθέτοντας απολήξεις υδροστομιών σε κατάλληλα κεντροβαρικά σημεία (που αποτυπώνονται στο σχέδιο υφιστάμενου δικτύου υδροδότησης).
- Εγκατάσταση μόνιμου υδροδοτικού συστήματος για τις ανάγκες πυροπροστασίας του υφιστάμενου κεντρικού κτιρίου.
- Εγκατάσταση υποσταθμού ηλεκτρικής ενέργειας μέσης τάσης, με ηλεκτρολογικούς πίνακες μέσης/χαμηλής τάσης, σε διαμερίσματα κατάλληλων προδιαγραφών στο υπόγειο του υφιστάμενου κεντρικού κτιρίου και δίκτυα/καλωδιώσεις ηλεκτροδότησης προς κάθε βιοτεχνικό οικόπεδο.
- Δίκτυο αποχέτευσης ομβρίων και λυμάτων (παντοροϊκό δίκτυο).
- Σύστημα σηπτικού-απορροφητικού βόθρου διάθεσης ομβρίων και λυμάτων.
- Δίκτυο ηλεκτροφωτισμού.
- Περίφραξη - Πύλη εισόδου.
- Χώρους στάθμευσης.

Στην υπ' αρ. 1036/1-12-1999 απόφαση του Γενικού Γραμματέα της Περιφέρειας Δυτικής Μακεδονίας «Εγκριση του Ρυμοτομικού Σχεδίου και των όρων και περιορισμών του Βιοτεχνικού Πάρκου Κοζάνης (ΒΙΟ.ΠΑ) Κοζάνης για τον κλάδο ξύλου, στην κτηματική περιοχή "Κασλάς" του Δήμου Κοζάνης» (Δ' 977) προβλεπόταν η δημιουργία τεσσάρων (4) Ζωνών χρήσεων γης, ως εξής:

- Ζώνη Βιοτεχνιών, με συνολική επιφάνεια 28.248 τ.μ., χωρισμένη σε Ζώνη Β1 που περιλαμβάνει τα Ο.Τ. 01-04 και Ζώνη Β2 που περιλαμβάνει τα Ο.Τ. 05-08, με

συνολικά 44 βιοτεχνικά οικόπεδα επιφάνειας 642 τ.μ. το καθένα.

- Ζώνη Κτιρίου (Ζώνη ΒΚ) με συνολική επιφάνεια 2.641 τ.μ. (Ο.Τ. 09-13).
- Ζώνη Στάθμευσης (Ο.Τ. 14-19).
- Ζώνη Πρασίνου (Ο.Τ. 20-26).

Οι επιμέρους επιτρεπές χρήσεις για κάθε Ζώνη αναφέρονταν ρητώς στο υπ' αρ. 1036/1-12-1999 (Δ' 977) εγκεκριμένο πολεοδομικό - ρυμοτομικό σχέδιο και τους όρους και περιορισμούς δόμησης, το περιεχόμενο των οποίων οριζόταν από το π.δ. 23.2.1987 (Α' 166). Πλέον για τις επιτρεπές χρήσεις γης ανά Ζώνη είναι σε ισχύ το π.δ. 59/2018 (Α' 114).

Το γήπεδο του έργου/δραστηριότητας βρίσκεται σε περιοχή εκτός σχεδίου (εκτός ορίων οικισμού) και οικοδομείται βάσει των σχετικών διατάξεων για Επιχειρηματικά Πάρκα του άρθρου 52 του ν. 3982/2011.

2. ΘΕΣΜΟΘΕΤΗΜΕΝΑ ΒΑΣΙΚΑ ΧΑΡΑΚΤΗΡΙΣΤΙΚΑ ΤΗΣ ΠΕΡΙΟΧΗΣ ΤΗΣ ΔΡΑΣΤΗΡΙΟΤΗΤΑΣ ΚΑΙ ΤΩΝ ΕΥΑΙΣΘΗΤΩΝ ΣΤΟΙΧΕΙΩΝ ΤΟΥ ΠΕΡΙΒΑΛΛΟΝΤΟΣ ΤΗΣ

2.1 Χωρικός Σχεδιασμός

Α) Γενικό Πλαίσιο Χωροταξικού Σχεδιασμού και Αειφόρου Ανάπτυξης (Α' 128/2008)

Βασικοί στόχοι επίτευξης του Γενικού Πλαισίου μέσα από την προαγωγή οργανωμένων μορφών χωροθέτησης της βιομηχανίας είναι:

- Ο εξορθολογισμός και η εξυγίανση της χωροθέτησης της βιομηχανίας σε επίπεδο χρήσεων γης και ενίσχυση της ελκυστικότητας της οργανωμένης χωροθέτησης έναντι της διάσπαρτης/σημειακής/άναρχης χωροθέτησης των επιχειρήσεων,

- η ενίσχυση της επιχειρηματικότητας, της ανταγωνιστικότητας και της διευκόλυνσης της ανάπτυξής τους με τη χρήση κοινών υποδομών και φυσικά η αποτελεσματικότερη προστασία του περιβάλλοντος.

Β) Ειδικό Πλαίσιο Χωροταξικού Σχεδιασμού και Αειφόρου Ανάπτυξης για τη Βιομηχανία και Περιφερειακό Πλαίσιο Σχεδιασμού και Αειφόρου Ανάπτυξης της Περιφέρειας Δυτικής Μακεδονίας

Στο Ειδικό πλαίσιο Χωροταξικού Σχεδιασμού και Αειφόρου Ανάπτυξης για την Βιομηχανία και στο Περιφερειακό πλαίσιο Σχεδιασμού και Αειφόρου Ανάπτυξης Περιφέρειας Δυτικής Μακεδονίας δίδονται κατευθύνσεις που υποστηρίζουν τον μετασχηματισμό και την λειτουργία του Επιχειρηματικού Πάρκου. Ειδικότερα:

- Όπως προκύπτει από την ανάλυση του εγκεκριμένου Χωροταξικού της Περιφέρειας Δυτικής Μακεδονίας [(υπ' αρ. 26295 του ΥΠΕΧΩΔΕ (Β' 1472/2003)] το Πρότυπο Χωρικής Ανάπτυξης της Περιφέρειας στοχεύει μεταξύ άλλων στο να υποστηρίξει και να αξιοποιήσει τα συγκριτικά πλεονεκτήματα της περιοχής με κατεύθυνση την χωροθέτηση παραγωγικών δραστηριοτήτων και καθορισμού περιοχών για αναζήτηση Περιοχών Οργανωμένης Ανάπτυξης Παραγωγικών Δραστηριοτήτων (ΠΟΑΠΔ). Αυτό δύναται να πραγματοποιηθεί με την υλοποίηση οργανωμένων υποδομών υποδοχής-στήριξης του δευτερογενούς τομέα όπως οι ΒΙ.ΠΕ. Φλώρινας και Κοζάνης, το ΒΙΟ.ΠΑ. Σιάτιστας- Πολυδύναμο Κέντρο (με προσανατολισμό τη γούνα), το ΒΙΟ.ΠΑ. Εράτυρας (με ανάλογο

προσανατολισμό με αυτό της Σιάτιστας) και το ΒΙΟ.ΠΑ. Κοζάνης.

- Σύμφωνα με το Ειδικό πλαίσιο Χωροταξικού Σχεδιασμού και Αειφόρου Ανάπτυξης για τη Βιομηχανία (ΤΑΑ ΚΑΙ ΠΘ 151/2009), επειδή το μέγεθος της εγκατεστημένης βιομηχανικής βάσης στον Νομό Κοζάνης δεν είναι ασήμαντο (ΒΙ.ΠΕ. και ΒΙΟ.ΠΑ Κοζάνης, ΒΙΟ.ΠΑ Πτολεμαΐδας), καθίσταται αναγκαία η επιλεκτική διατήρηση της υφιστάμενης χωροθέτησης μεγάλου ποσοστού/αριθμού υπαρχουσών μονάδων και συνεπώς θα πρέπει να στηριχθεί ο επί τόπου μετασχηματισμός τους.

Γ) Θεσμοθετημένα όρια οικισμών και εγκεκριμένων πολεοδομικών σχεδίων

Το γήπεδο του έργου βρίσκεται σε εκτός σχεδίου (εκτός ορίων οικισμού, εκτός του εγκεκριμένου ΓΠΣ του Δήμου Κοζάνης [υπ' αρ. 7179/423/1986 (Δ' 68) υπουργική απόφαση του ΥΠΕΧΩΔΕ] και εντός της ΖΟΕ περιοχής του Δήμου Κοζάνης και των κοινοτήτων Βατερού, Λευκόβρυσης, Αργίλλου, Κρόκου, Πετράνων, Κοίλων και Νέας Νικόπολης (Ν. Κοζάνης) που θεσμοθετήθηκε με το π.δ. 1-8-1989 (Δ' 582) και οικοδομείται βάσει των διατάξεων για Επιχειρηματικά Πάρκα του 26 άρθρο 52 του ν. 3982/2011. Η περιοχή μελέτης εντάσσεται στη ΖΟΕ με στοιχεία α/α 4 και σύμφωνα με το π.δ. της ΖΟΕ, στην υπ' αρ. 4 περιοχή επιτρεπτές είναι οι χρήσεις: α) γεωργοκτηνοτροφικών εγκαταστάσεων - κτιρίων, β) δεξαμενών, γ) θερμοκηπίων, δ) αποθηκών αγροτικών προϊόντων, ε) εγκαταστάσεων βιοτεχνίας, βιομηχανίας και χονδρεμπορίου.

Δ) Περιφερειακός Σχεδιασμός Διαχείρισης Στερεών Αποβλήτων Δυτικής Μακεδονίας

Ο ΠΕΣΔΑ Δυτικής Μακεδονίας σχεδιάστηκε με τις απαιτήσεις και τις προδιαγραφές της Οδηγίας - πλαίσιο 2008/98/ΕΚ και του ν. 4042/2012, το 2009 και αναθεωρήθηκε το 2016, συμπεριλαμβάνοντας και τους στόχους ως προς τα ποσοστά ανάκτησης και ταφής, κρίθηκε απαραίτητη η αύξηση της επαναχρησιμοποίησης και ανακύκλωσης μέσα από την εφαρμογή συστημάτων ΔσΠ. Η κύρωση της απόφασης του Περιφερειακού Σχεδίου Διαχείρισης Αποβλήτων (ΠΕΣΔΑ) της Περιφέρειας Δυτικής Μακεδονίας έγινε με την υπ' αρ. 61489/5303/2016 (Β' 4151) απόφαση.

Η Περιφέρεια Δυτικής Μακεδονίας χωρίζεται σε 12 Δήμους. Η περιοχή του Πάρκου εντάσσεται στον Περιφερειακή Ενότητα Κοζάνης και ειδικότερα στον Δήμο Κοζάνης, ο οποίος θα εξυπηρετείται από Μονάδα Μηχανικής και Βιολογικής επεξεργασίας και ΧΥΤΥ.

2.2. Προστατευόμενες Περιοχές/Ευαίσθητα στοιχεία περιβάλλοντος

2.2.1. Η περιοχή μελέτης βρίσκεται εκτός ζωνών προστασίας του δικτύου Natura των Οδηγιών 92/43/ΕΟΚ και 79/409 ή άλλων ζωνών προστασίας φυσικού περιβάλλοντος όπως έχουν αναθεωρηθεί και έχουν ενταχθεί στο εθνικό πλαίσιο. Οι πλησιέστερες προστατευόμενες περιοχές (GR1330001-SCI, GR13330002-SPA, GR1250002-SCI, GR1210001-SCI, GR1210002-SCI) βρίσκονται σε απόσταση μεγαλύτερη των 15 km.

2.2.2. Βρίσκεται εκτός περιοχής Καταφυγίου Άγριας Ζωής (ΚΑΖ). Εντάσσεται μέχρι το 2014 στην περιοχή ΚΑΖ

(Κ150) «Κουρί-Αγ. Ελευθέριος (Κοζάνης-Πτελέας-Δρεπάνου)» που είχε θεσμοθετηθεί με τις υπ' αρ. 44034/2520/28-05-1976 (Β' 769) και 158443/2582/25-6-1981 (Β' 405) αποφάσεις του Υπουργείου Γεωργίας περί ιδρύσεως και επεκτάσεως-τροποποιήσεως ορίων μόνιμου καταφυγίου θηραμάτων περιοχής Δήμου Κοζάνης, το οποίο όμως καταργήθηκε με την υπ' αρ. 110615/1427/07-07-2014 (Δ' 397) απόφαση του Αναπληρωτή Υπουργού Περιβάλλοντος και Ενέργειας περί κατάργησης του Καταφυγίου Άγριας Ζωής «Κουρί» Δήμου Κοζάνης της Π.Ε. Κοζάνης.

2.2.3. Δεν εμπίπτει σε δάσος ή δασική έκταση, όπως προκύπτει από τον μερικώς κυρωμένο δασικό χάρτη ΠΕ Κοζάνης (Δ' 50/2018), καθώς και την υπό στοιχεία 26/ΔΑΚ-4104/14-9-1999 πράξη χαρακτηρισμού του Δασαρχείου Κοζάνης.

2.2.4 Είναι εκτός κηρυγμένων αρχαιολογικών χώρων. Ωστόσο, το ΝΔ τμήμα του γεωτεμαχίου εγκατάστασης του Επιχειρηματικού Πάρκου εμπίπτει σε εντοπισμένο αρχαιολογικό χώρο των ιστορικών χρόνων που προστατεύεται από τον Αρχαιολογικό Κώδικα νομοθεσίας για την προστασία των αρχαιοτήτων και εν γένει της πολιτιστικής κληρονομιάς (ν. 4858/2021, Α' 220). Ως εκ τούτου, έχοντας υπόψη τις διατάξεις του παραπάνω νόμου και την υπ' αρ. 95856/29-03-2023 γνωμοδότηση της Εφορείας Αρχαιοτήτων Κοζάνης, ισχύουν οι ακόλουθοι όροι:

- Πριν από οποιαδήποτε εργασία στο γεωτεμάχιο εγκατάστασης του Επιχειρηματικού Πάρκου, η οποία θα περιλαμβάνει εκσκαφή (όπως οικοδόμηση, δίκτυα απορροής υδάτων, φωτοβολταϊκά συστήματα, αποθήκες, τηλεπικοινωνιακά δίκτυα, θερμοκήπια, περίφραξη, διαμόρφωση περιβάλλοντος χώρου, δένδροφύτευση κ.ά.) να προηγηθούν δοκιμαστικές τομές στον χώρο προκειμένου να διαπιστωθεί το είδος και η κατάσταση διατήρησης των αρχαιοτήτων και να γνωμοδοτήσει αρμοδίως η Εφορεία Αρχαιοτήτων Κοζάνης. Η διάνοιξη των δοκιμαστικών τομών θα γίνει με μικρό εκσκαφικό μηχανήμα, με δαπάνη του ενδιαφερομένου, υπό την άμεση και συνεχή εποπτεία εκπροσώπου της Εφορείας Αρχαιοτήτων Κοζάνης. Οι υπεύθυνοι του έργου οφείλουν να ειδοποιήσουν την Εφορεία για τον σκοπό αυτό εγγράφως 10 τουλάχιστον ημέρες πριν από την έναρξη των εργασιών. Σε περίπτωση αποκάλυψης αρχαιοτήτων αυτές θα διακοπούν αμέσως και θα ακολουθήσει ανασκαφική έρευνα, από τα αποτελέσματα της οποίας θα εξαρτηθεί η συνέχιση ή μη των εργασιών, κατόπιν γνωμοδοτήσεως των αρμοδίων οργάνων του ΥΠ.ΠΟ., σύμφωνα με το άρθρο 37 του Κώδικα νομοθεσίας για την προστασία των αρχαιοτήτων και εν γένει της πολιτιστικής κληρονομιάς (ν. 4858/2021, Α' 220). Τη δαπάνη της ανασκαφικής έρευνας, σύμφωνα με το άρθρο 37 του ν. 4858/2021, θα αναλάβει ο φορέας του έργου.

- Για οποιαδήποτε τροποποίηση του έργου του θέματος ή άλλων εργασιών, που δεν αναφέρονται στην υποβληθείσα ΜΠΕ, θα πρέπει να υποβληθεί σχετικό αίτημα στην Εφορεία Αρχαιοτήτων Κοζάνης για την κατά Νόμον γνωμοδότηση.

2.3. Σχέδια Διαχείρισης Λεκανών Απορροής Ποταμών και Σχέδιο Διαχείρισης Κινδύνων Πλημμύρας του Υδατικού Διαμερίσματος Δυτικής Μακεδονίας

Το Επιχειρηματικό Πάρκο Τύπου Γ' Δήμου Κοζάνης υπάγεται στο Υδατικό Διαμέρισμα EL09 Δυτικής Μακεδονίας και ειδικότερα στη Λεκάνη Απορροής Ποταμού Αλιάκμονα (EL0902). Η διαχείριση του διέπεται από τις διατάξεις της 1ης Αναθεώρησης του Σχεδίου Διαχείρισης Λεκανών Απορροής Ποταμών (ΣΔΛΑΠ) του Υδατικού Διαμερίσματος Δυτικής Μακεδονίας EL09, το οποίο εγκρίθηκε με την υπό στοιχεία Ε.Γ. οικ. 906/29-12-2017 (Β' 4676) απόφαση της Εθνικής Επιτροπής Υδάτων.

Χωροθετείται εντός του Υπόγειου Υδατικού Υποσυστήματος Πολυφύτου, με κωδικό EL0900077, το οποίο βρίσκεται σε καλή ποσοτική και ποιοτική κατάσταση. Επίσης, δεν εντάσσεται σε περιοχή που προορίζεται για άντληση υδάτων για ανθρώπινη κατανάλωση.

Σύμφωνα με την υπό στοιχεία ΥΠΕΝ/ΓρΕΓΥ/41387/331/29-06-2018 απόφαση της Εθνικής Επιτροπής Υδάτων «Έγκριση του Σχεδίου Διαχείρισης Κινδύνων Πλημμύρας Λεκανών Απορροής Ποταμών του Υδατικού Διαμερίσματος Δυτικής Μακεδονίας και της αντίστοιχης Στρατηγικής Μελέτης Περιβαλλοντικών Επιπτώσεων» (Β' 2689), η περιοχή μελέτης εντάσσεται στη Ζώνη Δυνητικού Κινδύνου Πλημμύρας (ΖΔΥΚΠ) με κωδικό GR 09RAK0005 Πεδιάδα Κοζάνης αλλά δεν χωροθετείται εντός περιοχής Κινδύνου Πλημμύρας και Επικινδυνότητας Πλημμύρας με περιόδους επαναφοράς 50 ή 100 ή 1.000 έτη.

Έχοντας υπόψη τα ανωτέρω καθώς και την υπ' αρ. 14977/24-03-2023 γνωμοδότηση της Διεύθυνσης Υδάτων Δυτικής Μακεδονίας ισχύουν οι ακόλουθοι όροι:

- Σε περίπτωση που προβλέπονται έργα αξιοποίησης υδατικών πόρων, να ακολουθούνται οι διατάξεις της υπ' αρ. 146896/2014 (Β' 2878) κοινής υπουργικής απόφασης.

- Κάθε είδους τροποποίηση ή επέμβαση σε υφιστάμενο έργο υποδομής (π.χ. δίκτυο ύδρευσης, αποχέτευσης κ.λπ.) να γίνεται σε συνεργασία με τους αρμόδιους φορείς, ώστε να εξασφαλίζεται η απρόσκοπτη λειτουργία του.

- Δεν επιτρέπεται η ρύπανση επιφανειακών ή υπόγειων υδάτων. Ιδιαίτερη προσοχή να δοθεί σε όλες τις φάσεις ώστε να αποφευχθεί η ρύπανση υπόγειων και επιφανειακών υδάτων.

- Απαγορεύεται η απόθεση, ακόμη και προσωρινή, υλικών εκσκαφής στις κοίτες ρεμάτων, χειμάρρων ή διωρύγων ή σε χώρους κοντά σε οικισμούς και κτίρια.

- Τα απαιτούμενα αδρανή υλικά να λαμβάνονται από νομίμως λειτουργούντα λατομεία, κατά προτίμηση της ευρύτερης περιοχής.

- Δεν επιτρέπεται η διάθεση ανεπεξέργαστων λυμάτων στους επιφανειακούς ή υπόγειους υδροφορείς και το έδαφος της περιοχής.

- Να τηρούνται τα αναφερόμενα στις υπ' αρ. 5673/400/1997 (Β' 192), οικ.145116/2011 (Β' 354) κοινές υπουργικές αποφάσεις και τις προϋποθέσεις του Κανονισμού Λειτουργίας, για τα ποιοτικά χαρακτηριστικά των υγρών αποβλήτων - λυμάτων τόσο από το φορέα

διαχείρισης του Επιχειρησιακού Πάρκου όσο και από τις επιχειρήσεις που θα εγκατασταθούν σ' αυτό.

- Η διευθέτηση των ομβρίων να γίνει με τέτοιο τρόπο, ώστε να μην επηρεαστούν οι επιφανειακές απορροές του υδρογραφικού δικτύου της ευρύτερης περιοχής.

2.4. Σεισμικότητα περιοχής

Σύμφωνα με τον Ελληνικό Αντισεισμικό Κανονισμό (ΕΑΚ-2000) και την τροποποίησή του με την υπό στοιχεία ΥΠΕΧΩΔΕ Δ17α/115/9/ΦΝ275 (Β' 1154/2003) απόφαση, η περιοχή του έργου κατατάσσεται στη ζώνη σεισμικής επικινδυνότητας Ι. Οι τιμές εδαφικών επιταχύνσεων σχεδιασμού για την πρώτη ζώνη είναι $a=0,16g$ (όπου g η επιτάχυνση της βαρύτητας).

Γεωτεκτονικά η περιοχή μελέτης κατατάσσεται στην Πελαγονική Ζώνη (PI). Η Πελαγονική ζώνη κατέχει ένα μεγάλο τμήμα του κορμού της Ελλάδας και αποτελείται από ένα κρυσταλλοσχιστώδες υπόβαθρο (γνεύσιους, γνευσιο-σχιστόλιθους και αμφιβολίτες με μεγάλες γρανιτικές διεισδύσεις), μάρμαρα, φυλλίτες, σχιστόλιθους, ψαμίτες, ασβεστόλιθους και δολομίτες. Χαρακτηριστική είναι η ύπαρξη τεκτονικά τοποθετημένων μεγάλων οφιολιθικών μαζών.

2.5 Ηλεκτρομαγνητικά πεδία

Να τηρούνται τα όρια στην υπό στοιχεία 3060 (ΦΟΡ) 238/2002 (Β' 512) κοινή υπουργική απόφαση, που αναφέρεται σε μέτρα προφύλαξης κοινού από τη λειτουργία διατάξεων εκπομπής ηλεκτρομαγνητικών πεδίων χαμηλών συχνοτήτων.

Κύρια πηγή ηλεκτρομαγνητικών ακτινοβολιών στην περιοχή του ΕΠ αποτελούν οι υφιστάμενες γραμμές μεταφοράς υψηλής τάσης 150kV, λοιπές εναέριες υποδομές μεταφοράς ηλεκτρικού ρεύματος, οι υφιστάμενοι και μελλοντικοί υποσταθμοί ανύψωσης τάσης καθώς και οι λοιπές οδεύσεις των υπογείων 20kV.

Σύμφωνα με το υπ' αρ. 21673/29-06-2023 έγγραφο του ΑΔΜΗΕ, στο εγκεκριμένο από τη ΡΑΕ Δεκαετές Πρόγραμμα Ανάπτυξης του ΑΔΜΗΕ (2022-2031), δεν υπάρχουν νέα υπόγεια ή εναέρια Έργα Μεταφοράς Ηλεκτρικής Ενέργειας 150kV και 400kV που να εμπλέκονται με την περιοχή ανάπτυξης του Επιχειρησιακού Πάρκου, όπως επίσης δεν αναμένεται ανάπτυξη ή επέκταση Υ/Σ-ΚΥΤ.

Με το υπό στοιχεία ΔΣΣΜ/21180/25-05-2022 έγγραφο του ΑΔΜΗΕ και το σχέδιο που το συνοδεύει καθορίζονται ειδικοί όροι και περιορισμοί για τον διάδρομο δουλείας διόδου της εναέριας Γραμμής Μεταφοράς 150kV ΣΧΗΜΑΤΑΡΙ - ΑΓΡΑ (άνοιγμα πύργων ΣΑ 929N/930N) που διέρχεται από την περιοχή του Ε.Π. Οι ειδικοί όροι και περιορισμοί αφορούν στα εξής:

- Στο τμήμα ΜΔΕΖΗΝΕΚΟΜ του ακινήτου που βρίσκεται εντός διαδρόμου δουλείας πλάτους 20μ. κατά μήκος και εκατέρωθεν του άξονα της ΓΜ 150kV Σχημάταρι - Άγρα (ΣΑ 929N/930N) (συνολικό πλάτος διαδρόμου δουλείας 40μ.), να ανεγερθεί κτίσμα ή εγκατάσταση, των οποίων το υψηλότερο σημείο να μην υπερβαίνει για το τμήμα ΜΔΕΖΗΝΠΡΜ τα δέκα μέτρα (10,00μ.) και για το τμήμα ΡΠΞΚΟΡ τα τέσσερα μέτρα (4,00μ.), πάνω από τον ξύλινο πάσσαλο που έχει τοποθετηθεί στο σημείο Σ του ακινήτου, η στάθμη του οποίου θα λαμβάνεται ως υψομετρική αφετηρία ($\pm 0,00$) μέτρησης του επιτρεπόμενου ύψους.

- Κάθε όχημα, μηχανήμα έργου, φορτοεκφορτωτικό μηχανήμα, ανυψωτικό μηχανήμα, αγροτικό μηχανήμα κ.λπ. το οποίο κινείται ή εκτελεί, καθ' οιονδήποτε τρόπο, εργασία εντός ακινήτου, θα πρέπει να εφαρμόζει τους παραπάνω αναφερόμενους περιορισμούς.

- Προκειμένου να εκτελούνται απρόσκοπτα οι εργασίες επιθεωρήσεων, συντηρήσεων, αποκατάστασης βλαβών και βελτιώσεων από τα αρμόδια συνεργεία του ΑΔΜΗΕ, θα πρέπει να εξασφαλίζεται η ελεύθερη προσπέλαση όλο το 24ωρο προς το τετράγωνο εδράσεως του πύργου ΣΑ 930N (διέλευση προσωπικού και οχημάτων ΑΔΜΗΕ). Σημειώνεται ότι θα πρέπει να λαμβάνεται μέριμνα για τον πύργο ΣΑ 930N της ΓΜ που βρίσκεται εκατέρωθεν του ΕΠ να υφίσταται διάδρομος προσπελάσεως πλάτους 3μ., ελευθέρου ύψους, προς τον πλησιέστερο εγκεκριμένο δρόμο.

- Κατά τις εργασίες ανέγερσης της οικοδομής ή άλλης κατασκευής ή εγκατάστασης (θεμελίωση κ.λπ.) πρέπει να λαμβάνεται από τους ενδιαφερόμενους ιδιαίτερη μέριμνα ώστε να μην τραυματίζεται ή αποκόπτεται ο αγωγός της Γραμμής Μεταφοράς, που βρίσκεται κάτω από τους αγωγούς, μέσα στο έδαφος, σε βάθος 0,50μ. περίπου. Σε περίπτωση που αυτό δεν είναι εφικτό, λόγω εμπλοκής της κατασκευής με τον αγωγό του εδάφους, θα πρέπει οι ενδιαφερόμενοι, πριν από οποιαδήποτε επέμβαση στον αγωγό εδάφους, να απευθύνονται στην αρμόδια υπηρεσία της ΔΣΣΜ του ΑΔΜΗΕ. Απαγορεύεται αυστηρά η ενσωμάτωση του αγωγού εδάφους της Γραμμής Μεταφοράς στον φέροντα οργανισμό των οικοδομών-κατασκευών-εγκαταστάσεων ή η καθ' οιονδήποτε άλλο τρόπο επαφή του με αυτές.

2.6 Κύριες, βοηθητικές και υποστηρικτικές εγκαταστάσεις και έργα

2.6.1. Οδικό Δίκτυο

Η πρόσβαση στην περιοχή του Ε.Π. γίνεται διαμέσου της δημοτικής οδού από Κοζάνη προς Πτελέα, χαρακτηρισμένη ως δευτερεύουσα αρτηρία από το ΓΠΣ Κοζάνης (Δ' 68/1986). Η οδός αυτή οδηγεί στην περιφερειακή οδό που συνδέει τις εθνικές οδούς Κοζάνης- Λάρισας και Κοζάνης-Θεσσαλονίκης, στο ύψος του κόμβου προς οικισμούς Πτελέα και Οινόη. Ο οδικός αυτός άξονας εξασφαλίζει πρόσβαση του Επιχειρηματικού Πάρκου, με τις πρωτεύουσες οδικές αρτηρίες Κοζάνης-Λάρισας και Κοζάνης-Θεσσαλονίκης. Στην βόρεια πλευρά της έκτασης υπάρχει αγροτική οδός η οποία ανατολικά καταλήγει στην περιφερειακή οδό που συνδέει τις Εθνικές Οδούς Κοζάνης-Λάρισας και Κοζάνης- Θεσσαλονίκης και βορειοδυτικά καταλήγει στην Εθνική Οδό Κοζάνης-Θεσσαλονίκης.

Ο χώρος του Ε.Π. αποτελείται από εννέα (9) ασφαλτοστρωμένους δρόμους, πλάτους είτε 7,5 μ. είτε 6,5 μ. Το συνολικό μήκος τους είναι 1.873 μ.

2.6.2. Δίκτυο ύδρευσης - Υδροδότηση του Επιχειρηματικού Πάρκου

Θεωρώντας ότι σε μόνιμη βάση στο Ε.Π. θα απασχολούνται περί τα 225 άτομα (45 βιοτεχνίες Χ 5 άτομα στη καθεμία) υπολογίζεται μέγιστη παροχή νερού ύδρευσης περί τα 38 κ.μ./ημέρα και μέγιστη ωριαία παροχή περίπου 3 κ.μ./ώρα. Συνυπολογίζοντας τις ανάγκες άρδευσης

των χώρων πρασίνου καθώς και τη λειτουργία των δύο προβλεπόμενων πυροσβεστικών κρουστών οι συνολικές ανάγκες σε νερό εκτιμώνται περί τα 60 κ.μ./ημέρα (χωρίς του δύο πυροσβεστικού κρουστούς) και περί τα 40 κ.μ./ώρα αιχμής (για κάλυψη και των δύο πυροσβεστικών κρουστών).

Το συνολικό μήκος του δικτύου ύδρευσης εντός του Ε.Π. είναι περίπου 875 μ. Έχουν εγκατασταθεί σωλήνες διατομής Φ90 10 atm και έχουν τοποθετηθεί όλες οι απαραίτητες συσκευές (όπως δικλείδες, σώματα αγκύρωσης, φρεάτια, αεροεξαγωγικοί-εκκενωτές, στόμια πυρόσβεσης). Το δίκτυο είναι συνδεδεμένο με διερχόμενο αγωγό υδροδότησης της ΔΕΥΑ Κοζάνης.

2.6.3. Δίκτυο Αποχέτευσης Υγρών Αποβλήτων (Ακαθάρτων)

Κατά τη φάση υλοποίησης των βασικών έργων υποδομής του πρώην ΒΙΟΠΑ, είχε κατασκευαστεί σύστημα σηπτικού - απορροφητικού βόθρου όπου συγκεντρώνονταν τα υγρά απόβλητα και όμβρια του επίσης κατασκευασμένου παντοροϊκού δικτύου. Με το διαχωρισμό των δικτύων αστικού τύπου υγρών αποβλήτων-λυμάτων (διατήρηση υφιστάμενου δικτύου ως χωριστικό) και ομβρίων υδάτων (με νέο διακριτό δίκτυο συλλογής), προβλέπεται η αντικατάσταση του υφιστάμενου συστήματος σηπτικού- απορροφητικού βόθρου με νέο σηπτικό βόθρο - στεγανή δεξαμενή μόνο για τα αστικού τύπου υγρά απόβλητα-λύματα, τα οποία και θα μεταφέρονται στην ΕΕΛ ΒΙΠΕ Κοζάνης της ΔΕΥΑ Κοζάνης.

2.6.4. Δίκτυο ομβρίων

Το υφιστάμενο παντοροϊκό δίκτυο συλλογής ομβρίων και λυμάτων θα γίνει χωριστικό για τη συλλογή μόνο των αστικού τύπου υγρών αποβλήτων - λυμάτων, απομονώνοντας όλα τα φρεάτια σύνδεσης παροχέτευσης ομβρίων υδάτων, ενώ θα κατασκευαστεί νέο δίκτυο απορροής ομβρίων υδάτων.

Για το σχεδιασμό του νέου δικτύου συλλογής ομβρίων υδάτων, αξιοποιούνται όλα τα υφιστάμενα φρεάτια συγκέντρωσής τους, τα οποία θα απομονωθούν από το υφιστάμενο παντοροϊκό δίκτυο και θα συνδεθούν στο νέο δίκτυο συλλογής. Προβλέπεται η εγκατάσταση αγωγών διαμέτρου Φ315-500mm σε βάθος 1,6 μ. Συνολικά το μήκος των νέων αγωγών ομβρίων θα είναι περίπου 1.030 μ. και επιπλέον θα εγκατασταθούν κατ' εκτίμηση 37 φρεάτια ελέγχου/απόφραξης και συλλεκτήρια. Η οριζοντιογραφία του νέου δικτύου απορροής ομβρίων συμπεριλαμβάνεται στα συνημμένα Σχέδια της ΜΠΕ.

Το έργο μεταφοράς και διάθεσης των ομβρίων από το τελικό φρεάτιο συλλογής τους εντός του Ε.Π. προς το πλησιέστερο στα κατάντη παρακείμενο φυσικό υδατόρεμα της περιοχής (ρέμα Νερόλακκος), όπως αυτό περιγράφεται στην υπ' αρ. 6/6-11-2023 (υπό στοιχεία ΥΠΕΝ/ΔΙΠΑ:/114056/7409/06-11-2023) βεβαίωση της ΒΙΟΠΑΚ ΑΕ και το συνημμένο σχέδιο θα υλοποιηθεί από τον Δήμο Κοζάνης πριν την λειτουργία του ΕΠ Κοζάνης.

2.6.5. Δίκτυο ηλεκτροδότησης και οδοφωτισμού

Το δίκτυο ηλεκτροφωτισμού είναι κατασκευασμένο. Κατά τη φάση υλοποίησης των έργων υποδομής του πρώην ΒΙΟΠΑ είχε κατασκευαστεί υποσταθμός ηλεκτρικής ενέργειας μέσης τάσης (σε ειδικό χώρο κατάλλη-

λων προδιαγραφών στο υπόγειο του κεντρικού κτιρίου), ηλεκτρολογικοί πίνακες, λοιπός εξοπλισμός και καλωδιώσεις, παρέχοντας τη δυνατότητα ηλεκτροδότησης κάθε βιοτεχνικού οικοπέδου σε όλα τα Ο.Τ. Με το πέρας των ετών και λόγω της απραξίας του ΒΙΟΠΑ, απαιτείται να υλοποιηθούν έργα συντήρησης και αναβάθμισης των εγκαταστάσεων ηλεκτροδότησης. Οι εργασίες που απαιτείται να γίνουν περιλαμβάνουν την εγκατάσταση νέου μετασχηματιστή μέσης τάσης (εντός του υφιστάμενου υποσταθμού με το χώρο/διαμέρισμα κατάλληλων προδιαγραφών που υπάρχει στο υπόγειο του κεντρικού κτιρίου) και την υλοποίηση εργασιών αποκατάστασης φθορών/ζημιών στους ηλεκτρολογικούς πίνακες χαμηλής τάσης και στα καλώδια τροφοδοσίας.

2.6.6 Δίκτυο ευρυζωνικών υπηρεσιών (νέο εσωτερικό και εξωτερικό)

Το δίκτυο τηλεπικοινωνιών και ευρυζωνικών υπηρεσιών δεν είχε υλοποιηθεί κατά τη φάση εκτέλεσης των έργων υποδομής του πρώην ΒΙΟΠΑ. Απαιτείται η δημιουργία ευρυζωνικών δικτύων και εγκατάστασης οπτικής ίνας για τη βέλτιστη δυνατή υποστήριξη των επιχειρήσεων και λοιπών καινοτόμων υποστηρικτικών δραστηριοτήτων που προβλέπεται να δημιουργηθούν στο χώρο.

Το έργο θα υλοποιηθεί από νόμιμο πάροχο τηλεπικοινωνιακών υπηρεσιών και θα περιλαμβάνει την εγκατάσταση των απαραίτητων καλωδιώσεων - οπτικών ινών και την εγκατάσταση των κεντρικών σταθμών ελέγχου εντός του κεντρικού κτιρίου (σε κατάλληλους χώρους στο υπόγειο του κτιρίου).

3. ΠΕΡΙΒΑΛΛΟΝΤΙΚΟΙ ΟΡΟΙ

3.1 Οριακές τιμές εκπομπής ρυπαντικών φορτίων

Από τις βιομηχανικές μονάδες που εγκαθίστανται και λειτουργούν στο Επιχειρηματικό Πάρκο πρέπει να τηρούνται τα ακόλουθα, εκτός εάν διαφορετικά (αυστηρότερα) αναφέρονται στις αντίστοιχες Π.Π.Δ. των επί μέρους μονάδων.

3.1.1. Ατμοσφαιρικές Εκπομπές

- Εκπομπές Σωματιδίων $\leq 100 \text{ mg/m}^3$ (π.δ. 1180/1981 Α' 293).

- Για τους υπόλοιπους αέριους ρύπους ισχύουν όσα αναφέρονται στο π.δ. 1180/1981 (Α' 293).

- Για Βιομηχανικούς λέβητες ισχύει η υπ' αρ. 11294/1993 (Β' 264) κοινή υπουργική απόφαση (για αέρια και υγρά καύσιμα). Στερεά καύσιμα: ισχύει η υπ' αρ. 11535/1993 (Β' 328) κοινή υπουργική απόφαση.

- Για τους λέβητες θέρμανσης των κτιρίων να εφαρμόζονται οι διατάξεις της υπ' αρ. οικ. 189533/07-11-2011 (Β' 2654) κοινή υπουργική απόφαση, όπως εκάστοτε ισχύει.

- Για τις εγκαταστάσεις που εμπíπτουν σε ολοκληρωμένη πρόληψη και έλεγχο της ρύπανσης σε συμμόρφωση προς τις διατάξεις της Οδηγίας 2010/75/ΕΕ ισχύει η υπό στοιχεία 36060/1155/Ε.103 (Β' 1450/2013) κοινή υπουργική απόφαση.

- Για τις μεσαίου μεγέθους μονάδες καύσης (Οδηγία 2015/2193/ΕΕ) ισχύει η υπ' αρ. οικ. 6164/16-03-2018 (Β' 1107) κοινή υπουργική απόφαση.

3.1.2. Υγρά απόβλητα

Α) Η διάθεση των αστικών λυμάτων των επί μέρους βιομηχανικών μονάδων να γίνεται στο δίκτυο αποχέτευ-

σης ακαθάρτων του Ε.Π. το οποίο θα καταλήγει σε νέα στεγανή δεξαμενή (χωρητικότητας περίπου 87 κ.μ.) και από εκεί, με χρήση κατάλληλα αδειοδοτημένου βυτιοφόρου οχήματος, σε ΕΕΛ της ΔΕΥΑ Κοζάνης, με τους όρους και τις προϋποθέσεις του Κανονισμού Λειτουργίας της.

Επιπλέον να τηρούνται οι περιβαλλοντικοί όροι (ΠΠΔ) που εκδίδονται για τη λειτουργία των επιμέρους εγκατεστημένων εντός του Επιχειρηματικού Πάρκου βιομηχανικών μονάδων, οι οποίοι δεν θα πρέπει να αντίκεινται στα οριζόμενα στην παρούσα Α.Ε.Π.Ο. Οι επιμέρους μονάδες θα εξασφαλίζουν διακριτή συλλογή και διαχείριση των υγρών αποβλήτων της παραγωγικής τους δραστηριότητας από τα αστικού τύπου υγρά απόβλητα - λύματα. Τα τελευταία θα οδηγούνται στο δίκτυο αποχέτευσης του Πάρκου.

Β) Τα ποιοτικά χαρακτηριστικά των αστικού τύπου υγρών αποβλήτων - λυμάτων, που μέσω του δικτύου αποχέτευσης του Ε.Π. θα οδηγούνται στον σηπτικό βόθρο - στεγανή δεξαμενή συγκέντρωσης και από εκεί σε τακτική βάση με κατάλληλο βυτιοφόρο όχημα σε ΕΕΛ της ΔΕΥΑ Κοζάνης, θα είναι:

α/α	ΠΑΡΑΜΕΤΡΟΙ/ ΡΥΠΑΝΤΕΣ	ΤΙΜΕΣ
1.	Βιοχημικά απαιτούμενο οξυγόνο (BOD5)	$\leq 350 \text{ mg/l}$
2.	Χημικά απαιτούμενο οξυγόνο (COD)	$\leq 500 \text{ mg/l}$
3.	Αιωρούμενα στερεά (SS)	$\leq 400 \text{ mg/l}$
4.	Ολικό Άζωτο (TN)	$\leq 100 \text{ mg/l}$
5.	Ολικός Φώσφορος (TP)	$\leq 20 \text{ mg/l}$
6.	pH	6-9
7.	Βαρέα Μέταλλα	Απουσία

Γ) Να τηρούνται τα αναφερόμενα στην υπ' αρ. 5673/400/1997 (Β' 192) κοινή υπουργική απόφαση και την υπό στοιχεία Ε1Β/221/1965 (Β' 138) υγειονομική διάταξη, όπως τροποποιημένη ισχύει.

3.1.3. Στερεά απόβλητα

Τα στερεά απόβλητα, που αναμένεται να προκύψουν κατά τις εργασίες συντήρησης, ανακαίνισης και ενεργειακής αναβάθμισης του υφιστάμενου κεντρικού κτιρίου καθώς και κατά την υλοποίηση των λοιπών υποστηρικτικών έργων υποδομής, θα διαχειριστούν σύμφωνα με τις απαιτήσεις της κείμενης νομοθεσίας με ευθύνη του παραγωγού τους (Φορέας Διαχείρισης ΕΠ).

Τα σύμμεικτα αστικά στερεά απόβλητα (ΑΣΑ) (κωδικός ΕΚΑ 20 03 01) του ΕΠ καθώς και των εγκατεστημένων επιχειρήσεων θα αποτίθενται σε κάδους προσωρινής αποθήκευσης και ακολούθως θα συλλέγονται από τον Δήμο Κοζάνης, ο οποίος θα είναι υπεύθυνος για τη μεταφορά και την περαιτέρω διαχείριση των στερεών αποβλήτων.

Για την καταχώριση των ΑΣΑ στο ΗΜΑ αρμοδιότητα έχει επίσης ο Δήμος Κοζάνης.

Τα λοιπά, παραγόμενα από τις εγκατεστημένες δραστηριότητες, στερεά απόβλητα καταχωρούνται στο ΗΜΑ από τις ίδιες τις δραστηριότητες, όπως απορρέει ως υποχρέωση από τη σχετική νομοθεσία [ν. 4819/2021 (Α' 129)].

3.1.4. Ειδικές οριακές τιμές στάθμης θορύβου και δονήσεων

Η στάθμη θορύβου στην περίμετρο του Επιχειρηματικού Πάρκου Κοζάνης δεν πρέπει να υπερβαίνει τα 70 dB(A). Η στάθμη θορύβου από την λειτουργία των εγκατεστημένων μονάδων δεν πρέπει να υπερβαίνει το ανώτατο όριο των 70 dB(A) μετρούμενη στα όρια του γηπέδου της κάθε εγκατάστασης (άρθρο 2 παρ. 5 του π.δ. 1180/1981). Επιπλέον να τηρούνται και οι εξής όροι:

- Να εφαρμόζονται οι διατάξεις της υπ' αρ. 56206/1613/1986 (Β' 570) κοινής υπουργικής απόφασης περί προσδιορισμού της ηχητικής εκπομπής των μηχανημάτων και συσκευών εργοταξίου σε συμμόρφωση προς τις Οδηγίες 79/113/ΕΟΚ, 81/1051/ΕΟΚ και 85/405/ΕΟΚ.

- Να εφαρμόζονται οι διατάξεις της υπ' αρ. 69001/1921/1988 (Β' 751) κοινής υπουργικής απόφασης περί έγκρισης τύπου ΕΟΚ για την οριακή τιμή στάθμης θορύβου μηχανημάτων και συσκευών εργοταξίου.

- Να εφαρμόζονται οι διατάξεις της υπ' αρ. 2640/270/1978 (Β' 689) κοινής υπουργικής απόφασης περί της χρήσεως κατασιγασμένων αεροσφυρών.

- Όσον αφορά τους κραδασμούς, κατά την διάρκεια κατασκευής (αλλά και λειτουργίας) του έργου, ορίζονται ως ανώτατα όρια της ταχύτητας δόνησης για συχνότητα 16,5 Hz τα 12 mm/sec και για συχνότητα 6,3 Hz τα 15 mm/sec. Οι τιμές αυτές αφορούν στο εσωτερικό της πλησιέστερης κατοικίας προς την πηγή των δονήσεων. Πέραν της χρήσεως κατασιγασμένων μηχανημάτων επιβάλλεται η χρήση κινητών περιφράξεων και ηχοπετασμάτων περιμετρικά ισχυρών σημειακών πηγών θορύβου, ώστε να πληρούνται οι διατάξεις του π.δ. 1180/1981 (Α' 293).

- Να εφαρμόζονται οι διατάξεις της υπ' αρ. 37393/2028/2003 κοινής υπουργικής απόφασης «Μέτρα και όροι για τις εκπομπές θορύβου στο περιβάλλον από εξοπλισμό προς χρήση σε εξωτερικούς χώρους» (Β' 1418), όπως τροποποιήθηκε από την υπό στοιχεία ΗΠ 9272/471/2007 (Β' 286) κοινή υπουργική απόφαση.

3.2. Όροι, Μέτρα, Περιορισμοί που πρέπει να λαμβάνονται για την ελαχιστοποίηση και την αντιμετώπιση των δυνητικών περιβαλλοντικών επιπτώσεων

3.2.1. Φάση κατασκευής νέων έργων

Οι ακόλουθοι περιβαλλοντικοί όροι εφαρμόζονται με ευθύνη του Φορέα Διοίκησης και Διαχείρισης και κάθε φυσικού ή νομικού προσώπου στο οποίο έχει ανατεθεί μέρος της υλοποίησης του έργου, κατά το μέρος που του αντιστοιχεί.

1. Γενικοί όροι και περιορισμοί

1.1 Να υλοποιηθούν όλα τα έργα που είναι απαραίτητα για τη λειτουργία του ΕΠ, όπως αυτά περιγράφονται στη ΜΠΕ, και να εκτελεστούν με τις ελάχιστες απαραίτητες επεμβάσεις. Οι εκσκαφές να περιοριστούν στις απολύτως αναγκαίες.

1.2 Να προγραμματιστούν τα έργα που απαιτούνται λαμβάνοντας υπόψη τη λειτουργία της περιοχής και τους οικολογικούς παράγοντες.

1.3 Να ληφθούν όλα τα απαραίτητα μέτρα για την ασφάλεια των εργαζομένων και επισκεπτών κατά τη διάρκεια εκτέλεσης των έργων (σκάμματα, ικρίωματα, κίνηση οχημάτων - μηχανημάτων κ.λπ.) όπως: αντιστήριξη παρειών εκσκαφών, όπου τα εδάφη είναι χαλαρά, τοποθέτηση πινακίδων και φωτισμού ασφαλείας, σήμανση με ταινία κ.λπ., προσωρινή γεφύρωση χανδάκων πλάτους άνω του 1 μ. με κιγκλιδώματα ασφαλείας ανά 50 μ. τουλάχιστον, ασφαλείς παρακάμψεις και σχετική πληροφόρηση.

1.4 Τα απαιτούμενα αδρανή υλικά να λαμβάνονται από νομίμως λειτουργούντα λατομεία, κατά προτεραιότητα από λατομεία της ευρύτερης περιοχής.

1.5 Η προσκομιδή και αποκομιδή υλικών να γίνεται σε ώρες εκτός κυκλοφοριακής αιχμής και, όπου είναι δυνατόν, να επιλέγονται διαδρομές βαρέων οχημάτων εκτός κατοικημένων περιοχών. Η ταχύτητα κίνησης βαρέων οχημάτων μέσα σε οικισμούς να μην υπερβαίνει τα 10 χλμ./ώρα.

1.6 Τα πάσης φύσεως απόβλητα έλαια να τοποθετούνται σε βαρέλια και να προωθούνται για περαιτέρω διαχείριση σύμφωνα με την κείμενη Νομοθεσία [π.δ. 82/2004 (Α' 64)], όπως ισχύει.

1.7 Σε περίπτωση διαρροής καυσίμων, ελαίων ή πισωδών καταλοίπων να γίνεται χρήση προσροφητικών υλικών για τη διαχείριση τους. Τα απόβλητα που θα προκύψουν να προσδιοριστούν με τον ΕΚΑ και να διαχειριστούν ως επικίνδυνα απόβλητα.

1.8 Τα υλικά βαφής και οι συντηρητικές ύλες που θα μείνουν αχρησιμοποίητες να απομακρυνθούν σύμφωνα με τις κείμενες διατάξεις.

1.9 Να τηρούνται αυστηρά οι κανόνες ασφαλείας και να λαμβάνονται όλα τα απαραίτητα μέτρα για την ασφάλεια εκτέλεσης των έργων και επισκεπτών κατά τη διάρκεια εκτέλεσης των έργων. Να λαμβάνονται κατάλληλα μέτρα πυροπροστασίας/πυρόσβεσης.

1.10 Να τηρούνται τα όρια θορύβου σύμφωνα με το π.δ. 1180/1981 και οι λοιπές σχετικές διατάξεις της κείμενης νομοθεσίας.

1.11 Κατά τη διάρκεια των έργων θα πρέπει να ληφθεί ειδική μέριμνα ώστε να γίνει άμεση συλλογή των αποβλήτων και μη χρήσιμων υλικών, τα οποία θα πρέπει να διατίθενται άμεσα σε νόμιμους αποδέκτες. Να εξασφαλιστεί η αντιπλημμυρική προστασία των εργοταξίων και της ευρύτερης περιοχής που επηρεάζεται από την κατασκευή των έργων. Ο φορέας του έργου οφείλει να έχει διαρκή μέριμνα για την απαγωγή των ομβρίων υδάτων, με τακτικό καθαρισμό οχετών, των διάτρητων αγωγών των φρεατίων.

1.12 Να τοποθετηθούν σε όλα τα εργοτάξια κάδοι συλλογής ΑΣΑ τα οποία θα μεταφέρονται από τους οικείους φορείς προς τους αδειοδοτημένους για το σκοπό αυτό χώρους.

1.13 Σε περίπτωση παρουσίας αμιάντου/αμιαντοσιμέντου, η αφαίρεση και διαχείριση αυτών να πραγματοποιηθεί σύμφωνα με τις διατάξεις της κείμενης νομοθεσίας:

(i) υπ' αρ. 8243/1113/1991 (Β' 138) κοινή υπουργική απόφαση, (ii) υπ' αρ. 4229/395/2013 (Β' 318) κοινή υπουργική απόφαση, (iii) ν. 4819/2021 (Α' 129), (iv) υπό στοιχεία ΗΠ 13588/725/2006 (Β' 383) κοινή υπουργική απόφαση, και (v) π.δ. 212/2006 (Α' 212).

2. Για την προστασία των υδατικών πόρων

α. Να εξασφαλίζεται η απρόσκοπτη ροή των επιφανειακών υδάτων της περιοχής στους φυσικούς τους αποδέκτες.

β. Απαγορεύεται η απόθεση, ακόμη και προσωρινή, προϊόντων εκσκαφής στις κοίτες ρεμάτων ή χειμάρρων της ευρύτερης περιοχής ή σε οποιοδήποτε άλλο υδάτινο αποδέκτη.

3. Για την προστασία χλωρίδας/πανίδας - Προστασία τοπίου

α. Να γίνουν μόνο οι απαραίτητες χωματουργικές εργασίες, ώστε να αποφευχθούν άσκοπες εκχερσώσεις και αποψιλώσεις. Να γίνει πρόβλεψη για την αποκατάσταση του τοπίου του χώρου των τυχόν εκσκαφών.

β. Να υπάρξει κατάλληλη φυτοκάλυψη των τυχόν πλεονάζοντων υλικών εκσκαφής που θα αποθεθούν εντός των κοινοχρήστων χώρων ή των χώρων πρασίνου του ΕΠ. Να γίνει φύτευση των προβλεπόμενων χώρων πρασίνου καθώς και των τυχόν πρανών που έχουν δημιουργηθεί από την κατασκευή των έργων.

4. Για την αντιμετώπιση εργοταξιακού θορύβου

α. Τα μηχανήματα που θα χρησιμοποιηθούν στα διάφορα εργοτάξια, εφόσον ανήκουν στις κατηγορίες που προβλέπει η υπ' αρ. 37393/2028/2003 (Β' 1418) κοινή υπουργική απόφαση πρέπει να είναι πιστοποιημένα από πλευράς εκπομπών θορύβου σύμφωνα με αυτήν.

β. Να λαμβάνονται μέτρα για μείωση των οχλήσεων από θορύβους (π.χ. από κίνηση και λειτουργία μηχανημάτων). Να γίνει κατάλληλη ανάπτυξη πυκνής και υψηλής βλάστησης περιμετρικά του ΕΠ και καταλλήλων ζωνών πρασίνου εντός αυτής για δημιουργία ηχομόνωσης, όπου αυτό κρίνεται απαραίτητο.

5. Για την αντιμετώπιση της ατμοσφαιρικής ρύπανσης

α. Να γίνεται διαβροχή των εργοταξιακών δρόμων, καθώς και των σωρών προϊόντων εκσκαφής και των χρησιμοποιούμενων αδρανών υλικών, κατά τη θερινή ιδιαίτερα περίοδο, για μείωση της εκπεμπόμενης σκόνης στη γύρω περιοχή.

β. Τα φορτηγά μεταφοράς αδρανών υλικών ή προϊόντων εκσκαφής να μην υπερφορτώνονται, να είναι καλυμμένα και παράλληλα να γίνεται διαβροχή των μεταφερομένων υλικών, τόσο κατά την φόρτωση όσο και κατά την εκφόρτωσή τους.

γ. Τα μηχανήματα ή τα οχήματα που θα χρησιμοποιηθούν κατά τη φάση κατασκευής πρέπει να είναι καλώς συντηρημένα έτσι ώστε οι εκπομπές καπνού από τη λειτουργία τους να είναι οι ελάχιστες δυνατές.

δ. Απαγορεύεται η καύση αποβλήτων κάθε μορφής (μεταχειρισμένα ελαστικά, απόβλητα έλαια, κ.λπ.) κατά την εκτέλεση των εργασιών στα επί μέρους εργοτάξια.

6. Αρχαιολογικοί χώροι - Δασικές εκτάσεις

- Να τηρηθούν εις ολόκληρο οι όροι που τίθενται στο υπ' αρ. 95856/29-03-2023 έγγραφο της Εφορείας Αρχαιοτήτων Κοζάνης «Γνωμοδότηση για τη Μελέτη

Περιβαλλοντικών Επιπτώσεων σχετικά με την υπαγωγή του Βιοτεχνικού Πάρκου (ΒΙΟ.ΠΑ) Κλάδου Ξύλου Δήμου Κοζάνης στις διατάξεις του ν. 3982/2011 και αντιστοιχισής του σε Επιχειρηματικά Πάρκο τύπου Γ'».

- Δάση και Δασικές εκτάσεις της ευρύτερης περιοχής να προστατεύονται, σύμφωνα με τις διατάξεις του ν. 998/1979 (Α' 289), όπως ισχύει και να εξασφαλίζονται οι σχετικές άδειες χρήσης, εάν τούτο απαιτηθεί, σύμφωνα με τις διατάξεις του ν. 998/1979 (Α' 289), όπως τροποποιήθηκε με τον ν. 4280/2014.

7. Διάθεση υλικών εκσκαφών

Εντός δύο (2) μηνών από την ολοκλήρωση κάθε επί μέρους έργου, να απομακρύνονται όλα τα πλεονάζοντα υλικά προς τους αντίστοιχους χώρους, με παράλληλη πλήρη αποκατάσταση του χώρου επέμβασης. Η διαχείριση των υλικών εκσκαφών να γίνεται σύμφωνα με την υπό στοιχεία 25936/1757/Ε103/23-08-2010 (Β' 1312) κοινή υπουργική απόφαση.

3.2.2. Φάση λειτουργίας του Επιχειρηματικού Πάρκου

Οι παρακάτω όροι να εφαρμόζονται με ευθύνη του Φορέα Διοίκησης/Διαχείρισης του Επιχειρηματικού Πάρκου από τον ίδιο ή από τις εγκατεστημένες επιχειρήσεις, ως υποχρεώσεις, μέτρα και περιορισμοί που πρέπει να περιληφθούν και στον Ειδικό Κανονισμό Περιβαλλοντικής Διαχείρισης του Επιχειρηματικού Πάρκου.

Στην περίπτωση που μέρος της λειτουργίας του Επιχειρηματικού Πάρκου έχει ανατεθεί σε «τρίτο» φυσικό ή νομικό πρόσωπο, αυτό φέρει την ευθύνη της τήρησης των παρακάτω όρων, κατά το μέρος που του αντιστοιχεί.

3.2.2.1 Γενικοί όροι και περιορισμοί

α. Ο Φορέας Διαχείρισης του ΕΠ φέρει αμέριση την ευθύνη για την τήρηση των διατάξεων της κείμενης περιβαλλοντικής νομοθεσίας καθώς επίσης και των περιβαλλοντικών όρων, μέτρων και περιορισμών που επιβάλλονται με την παρούσα απόφαση και αφορούν στη λειτουργία των υποδομών του ΕΠ. Η ευθύνη αναφέρεται στην εξασφάλιση της ορθής λειτουργίας των υποδομών, στη συστηματική παρακολούθηση των περιβαλλοντικών παραμέτρων που καθορίζονται στην παρούσα απόφαση και στην άμεση ειδοποίηση της περιβαλλοντικής αρχής σε περίπτωση διαπίστωσης παράβασης.

β. Ο Φορέας Διαχείρισης του ΕΠ υποχρεούται να ορίσει αρμόδιο πρόσωπο για την παρακολούθηση της τήρησης των περιβαλλοντικών όρων, μέτρων και περιορισμών της παρούσας απόφασης, από τους οποίους δεσμεύεται, και να το γνωστοποιήσει στην περιβαλλοντική αρχή (Διεύθυνση ΔΙΠΑ/ΥΠΕΝ - Τμήμα Βιομηχανικών Δραστηριοτήτων και Ειδικών Έργων) και στην αρμόδια Διεύθυνση της Περιφέρειας Δυτικής Μακεδονίας.

γ. Ο Φορέας Διαχείρισης του ΕΠ δεν απαλλάσσεται από την υποχρέωση τήρησης των διατάξεων της κείμενης περιβαλλοντικής νομοθεσίας, ανεξαρτήτως από την ύπαρξη σχετικής ρητής αναφοράς στους συγκεκριμένους περιβαλλοντικούς όρους του έργου ή της δραστηριότητας.

δ. Ο Φορέας Διαχείρισης του ΕΠ οφείλει, από τις πιστώσεις για την λειτουργία του έργου, να εξασφαλίζει κατά προτεραιότητα τις απαιτούμενες δαπάνες για τα έργα προστασίας του περιβάλλοντος.

ε. Οι νέες βιομηχανικές μονάδες που θα εγκατασταθούν στο ΕΠ πρέπει να έχουν εφοδιασθεί, εάν απαιτείται, με Πρότυπες Περιβαλλοντικές Δεσμεύσεις (Π.Π.Δ.), σύμφωνα με την ισχύουσα περιβαλλοντική νομοθεσία.

στ. Ο Φορέας Διαχείρισης του ΕΠ να μεριμνήσει ώστε η χωροθέτηση των μονάδων να γίνεται κατά το δυνατό κατά ομοειδείς δραστηριότητες, έτσι ώστε αφενός να διευκολύνονται οι μονάδες αυτές να εγκαταστήσουν από κοινού τα απαιτούμενα συστήματα αντιρρύπανσης, όπου αυτά απαιτούνται, και αφετέρου να μην επέρχονται δυσμενείς περιβαλλοντικές αλληλεπιδράσεις μεταξύ τους.

ζ. Ο Φορέας Διαχείρισης να μεριμνά για τη συντήρηση και ορθή λειτουργία των έργων υποδομής και να επιλαμβάνεται για την άμεση αποκατάσταση τυχόν βλαβών ή εκτεταμένων φθορών οι οποίες απαιτούν τμηματική ανακατασκευή.

η. Να υπάρχει στο χώρο του ΕΠ εγκατεστημένο σύστημα πυροσβεστικής αρωγής, την ευθύνη λειτουργίας του οποίου έχει ο Φορέας Διαχείρισης. Ο Φορέας Διαχείρισης υποχρεούται να διατηρεί τους κοινόχρηστους χώρους και χώρους πρασίνου καθαρούς και αποψιλωμένους την κρίσιμη για πυρκαγιές χρονική περίοδο. Ομοίως, με μέριμνα του Φορέα του ΕΠ να καθαρίζονται από σκουπίδια και ξερόχορτα τα άδεια βιομηχανικά οικοπέδα και να συντηρείται στο βόρειο τμήμα του ΕΠ ζώνη αντιπυρικής προστασίας.

θ. Ο Φορέας Διαχείρισης να μεριμνήσει, σε συνεργασία με τους ενδιαφερομένους και τις συναρμόδιες υπηρεσίες, ώστε να απομακρυνθούν τυχόν παλαιά αποθηκευμένα απόβλητα σε οικόπεδα της βιομηχανικής περιοχής ή σε κοινόχρηστους χώρους αυτής.

ι. Οι χώροι πρασίνου του ΕΠ να καλύπτουν τα ελάχιστα τεχνικά - ποσοτικά δεδομένα για τους χώρους πρασίνου που προβλέπονται από τη σχετική νομοθεσία για τις βιομηχανικές - βιοτεχνικές περιοχές (άρθρο 52 παρ. 2δ του ν. 3982/2011). Η φύτευση δένδρων και θάμνων να γίνεται κατά συστάδες και να προτιμώνται φυτά που συναντώνται, κατά βάση, στην εγγύς περιοχή. Οι φυτεύσεις που αποτυγχάνουν πρέπει να πραγματοποιούνται εκ νέου και η φροντίδα των φυτών να είναι τέτοια που να εξασφαλίζει ποσοστό επιτυχίας τουλάχιστον 80%. Οι φυτοκαλύψεις να προστατεύονται, εάν απαιτείται, με κατάλληλη περίφραξη.

ια. Εκτός από τους περιβαλλοντικούς όρους που περιλαμβάνονται στην παρούσα απόφαση, για τη λειτουργία του Ε.Π. και των επί μέρους δραστηριοτήτων που εγκριθίστανται σε αυτό, ισχύουν και όσα αναφέρονται στον εγκεκριμένο Κανονισμό Λειτουργίας του, εφόσον δεν έρχονται σε αντίθεση με τα παραπάνω. Υποχρεώσεις που απορρέουν από το παρόν έγγραφο για τις επί μέρους εγκατεστημένες στο ΕΠ βιοτεχνικές-βιομηχανικές δραστηριότητες, να γνωστοποιηθούν στις εν λόγω εταιρείες με ευθύνη του Φορέα Διαχείρισης.

ιβ. Η αποθήκευση χημικών ουσιών να γίνεται με ασφαλή τρόπο, σύμφωνα με τα προβλεπόμενα στα αντίστοιχα Δελτία Δεδομένων Ασφαλείας. Ιδιαίτερα πρέπει να επιτυγχάνεται:

- Η απομόνωση των ασύμβατων μεταξύ τους χημικών ουσιών.

- Η κατάλληλη σήμανση των χημικών, των αποβλήτων και των χώρων φύλαξης.

- Η φύλαξη σε ασφαλείς θέσεις κάτω από κατάλληλες συνθήκες αποθήκευσης.

- Η ενημέρωση των εργαζομένων πάνω στα θέματα φύλαξης και ασφαλούς χειρισμού των χημικών ουσιών.

- Η εξασφάλιση κατάλληλων υλικών και μέσων για τον καθαρισμό τυχόν διαρροών χημικών ουσιών.

- Η προμήθεια του αναγκαίου εξοπλισμού παροχής Πρώτων Βοηθειών.

3.2.2.2 Μέτρα αντιμετώπισης της ατμοσφαιρικής ρύπανσης

α. Η λειτουργία συστημάτων συγκράτησης σωματιδίων και άλλων αερίων ρύπων, σε όλες τις βιομηχανικές μονάδες όπου δημιουργούνται τέτοιες εκπομπές, πρέπει να εξασφαλίζει τα όρια εκπομπής που προβλέπονται από τη σχετική νομοθεσία και καθορίζονται στους περιβαλλοντικούς όρους των μονάδων αυτών.

β. Οι μονάδες που χρησιμοποιούν αδρανή υλικά (οικοδομικά υλικά, έτοιμο σκυρόδεμα κ.λπ.) πρέπει να λαμβάνουν μέτρα αντιμετώπισης των εκπομπών σκόνης, τόσο κατά την αποθήκευση (στεγασμένοι χώροι, συστήματα διαβροχής) όσο και κατά τη διακίνηση υλικών (σκεπασμένα φορτηγά μεταφοράς κ.λπ.).

γ. Για τη δέσμευση εκπομπών πτητικών οργανικών ενώσεων, οι μονάδες που εκπέμπουν πτητικές οργανικές ενώσεις, οφείλουν (μόνες ή από κοινού με άλλες όμορες μονάδες) να διαθέτουν φίλτρα ενεργού άνθρακα ή άλλο κατάλληλο σύστημα αντιρρύπανσης, όπου αυτό απαιτείται.

δ. Να λαμβάνονται από τις εγκατεστημένες μονάδες τα κατάλληλα μέτρα για τον περιορισμό τυχόν οσμών από τη λειτουργία τους.

ε. Να αποφεύγεται η χωροθέτηση των δυνητικά οσμηρών μονάδων στις περιφερειακές εκτάσεις του ΕΠ.

στ. Οι βιομηχανικοί καυστήρες πρέπει να ρυθμίζονται κατάλληλα ώστε να επιτυγχάνεται σωστή καύση και οι εκπομπές να βρίσκονται εντός των επιτρεπόμενων ορίων.

ζ. Να προωθείται, κατά προτεραιότητα, η χρήση φυσικού αερίου, ως καυσίμου για την παραγωγική διαδικασία, από τις μονάδες του ΕΠ.

3.2.2.3 Μέτρα αντιμετώπισης των θορύβων

α. Οι εγκατεστημένες επιχειρήσεις να μεριμνούν ώστε να διατηρούν τον εκπνεόμενο θόρυβο κάτω από τα μέγιστα επιτρεπόμενα όρια (παρ. 3.1.4 του παρόντος).

β. Οι εγκατεστημένες επιχειρήσεις να προβαίνουν σε κατάλληλη ανάπτυξη ζώνης πρασίνου στην περίμετρο του γηπέδου κάθε βιομηχανικής μονάδας.

3.2.2.4 Όροι και υποχρεώσεις για την υδροδότηση

α. Η υδροδότηση του Επιχειρηματικού Πάρκου να γίνεται από το υφιστάμενο δίκτυο της ΔΕΥΑ Κοζάνης.

β. Ο Φορέας Διαχείρισης υποχρεούται να εφαρμόζει πιστά τους όρους που έχουν τεθεί και ενδεχομένως συμπληρωματικά θα τεθούν, από την Διεύθυνση Υδάτων, λαμβάνοντας υπόψη και τους όρους και περιορισμούς που απορρέουν από την 1η Αναθεώρηση του Σχεδίου Διαχείρισης των Λεκανών Απορροής Ποταμών του Υδατικού Διαμερίσματος Δυτικής Μακεδονίας.

γ. Ο Φορέας Διαχείρισης υποχρεούται να διατηρεί τις εγκαταστάσεις χρήσης του νερού σε κατάσταση τέτοια, ώστε να προλαμβάνεται ή αποφεύγεται κάθε απώλεια και να επιδιορθώνει αμέσως κάθε βλάβη, ιδιαίτερα όταν επιφέρει απώλειες νερού.

δ. Ο Φορέας Διαχείρισης υποχρεούται να έχει τοποθετημένους υδρομετρητές για τον έλεγχο της αντλούμενης ποσότητας νερού και να συμμορφωθεί με την ισχύουσα νομοθεσία για την προστασία των υδάτων από ρυπάνσεις.

ε. Ο Φορέας Διαχείρισης υποχρεούται να ελέγχει την καταλληλότητα της ποιότητας του νερού για τη συγκεκριμένη χρήση, εν προκειμένω πόσιμου νερού, σύμφωνα με τις ισχύουσες διατάξεις της υπό στοιχεία Γ1(δ)ΓΠοικ.67322/6.9.2017 (Β' 3282) κοινής υπουργικής απόφασης.

3.2.2.5 Διαχείριση ομβρίων υδάτων

α. Τα μη ρυπασμένα όμβρια ύδατα από κάθε μονάδα πρέπει να διατίθενται στο δίκτυο ομβρίων του Πάρκου. Τα πιθανώς ρυπασμένα όμβρια ύδατα να υφίστανται επεξεργασία, εφόσον απαιτείται, από τις ίδιες τις επιμέρους μονάδες, πριν διοχετευθούν στο δίκτυο ομβρίων.

β. Ο Φορέας Διαχείρισης είναι υπεύθυνος για την εύρυθμη λειτουργία του δικτύου και συνεπώς πρέπει i) να φροντίζει για τον καθαρισμό και τη συντήρηση του δικτύου ομβρίων, των αντίστοιχων φρεατίων κ.λπ. ii) να εφαρμόζει διαδικασία εντοπισμού και αξιολόγησης των παράνομων απορρίψεων στο δίκτυο ομβρίων και σε περίπτωση διαπίστωσης παράβασης πρέπει να λαμβάνονται τα κατάλληλα μέτρα για την αποκατάσταση της νομιμότητας και iii) να πραγματοποιεί τακτικές δειγματοληψίες και αναλύσεις ομβρίων με τη συνεργασία διαπιστευμένων εργαστηρίων. Σε περίπτωση που στοιχειοθετείται ρύπανση επιφανειακών ή υπόγειων υδάτων να εφαρμόζονται από το Φορέα Διαχείρισης του δικτύου ομβρίων οι σχετικές διαδικασίες ελέγχου.

Απαραίτητη προϋπόθεση για τη λειτουργία του Ε.Π. αποτελεί η υλοποίηση από τον Δήμο Κοζάνης των εξωτερικών έργων υποδομής της διαχείρισης των ομβρίων υδάτων σύμφωνα με την υπ' αρ. 6/6-11-2023 (υπό στοιχεία ΥΠΕΝ/ΔΙΠΑ:/114056/7409/06-11-2023) βεβαίωση της ΒΙΟΠΑΚ ΑΕ.

3.2.2.6 Διαχείριση υγρών αποβλήτων

α. Οι εγκατεστημένες βιοτεχνικές-βιομηχανικές μονάδες να συνδέονται με το δίκτυο αποχέτευσης του Επιχειρηματικού Πάρκου μόνο για τη διάθεση των αστικού τύπου υγρών αποβλήτων - λυμάτων τους.

β. Στο Ε.Π. θα μπορούν να εγκατασταθούν παραγωγικές βιοτεχνικές και βιομηχανικές μονάδες ή άλλες δραστηριότητες εφόσον η ποσότητα των παραγόμενων υγρών αποβλήτων από τις παραγωγικές τους δραστηριότητες είναι μέχρι 10 κ.μ./ημέρα. Οι βιοτεχνικές-βιομηχανικές μονάδες θα πρέπει να υλοποιήσουν τις κατάλληλες εγκαταστάσεις συλλογής/συγκέντρωσης ή/και επεξεργασίας των υγρών αποβλήτων της παραγωγής τους, με ταυτόχρονη παράδοση τους σε κατάλληλα αδειοδοτημένους φορείς εκτός του Ε.Π. Η απαίτηση αυτή, για αυτόνομη συλλογή, επεξεργασία και διάθεση των υγρών αποβλήτων της παραγωγής κάθε μονάδας που

εγκαθίσταται στο Ε.Π., δεν αφορά τα αστικού τύπου λύματα του προσωπικού ή τα απόνερα πλύσεων χώρων.

γ. Να λαμβάνονται όλα τα κατάλληλα μέτρα για την αποφυγή διαρροών υγρών αποβλήτων, λόγω πιθανών βλαβών κ.λπ, στους κοινόχρηστους χώρους του Πάρκου και τους αύλειους χώρους των εγκατεστημένων δραστηριοτήτων που, σε περίπτωση βροχόπτωσης, ενδέχεται να προκαλέσουν ρύπανση στα επιφανειακά και υπόγεια ύδατα.

δ. Απαγορεύεται η απόρριψη ανεπεξέργαστων υγρών αποβλήτων ή λυμάτων σε ανοιχτούς υδάτινους αποδέκτες (ρέματα, χειμάρρους) ή υπεδαφίως. Ο Φορέας Διαχείρισης πρέπει να διενεργεί συνεχείς ελέγχους για τη διαπίστωση τυχόν παραβάσεων και να ενημερώνει το φορέα διαχείρισης του δικτύου ώστε να ληφθούν τα κατάλληλα μέτρα για την αποκατάσταση της νομιμότητας.

3.2.2.7 Διαχείριση Στερεών και Επικινδύνων Αποβλήτων

1. Ο Φορέας Διαχείρισης οφείλει να συμμορφώνεται με τις εκάστοτε ισχύουσες διατάξεις περί αποβλήτων και ειδικότερα:

1.1 Να τηρεί την ιεράρχηση των αποβλήτων, σύμφωνα με την οποία προτεραιότητα δίνεται στην πρόληψη δημιουργίας αποβλήτων, ακολουθούμενη από την προετοιμασία για επαναχρησιμοποίηση, την ανακύκλωση, τις άλλες μορφές ανάκτησης και την ασφαλή διάθεση ως τελευταία επιλογή διαχείρισης.

1.2 Να μεριμνά σε συνεργασία με τις επιχειρήσεις ή με τα αντίστοιχα συλλογικά συστήματα εναλλακτικής διαχείρισης για τη χωριστή συλλογή ανακυκλώσιμων υλικών (γυαλί, μέταλλα, χαρτί, πλαστικά), προκειμένου να οδηγούνται προς ανακύκλωση.

1.3 Να μεριμνά για την ελαχιστοποίηση της παραγωγής αποβλήτων με τη χρησιμοποίηση υλικών πολλαπλών χρήσεων, μεγάλων ή επαναχρησιμοποιούμενων συσκευασιών και προϊόντων, την πρόληψη δημιουργίας αποβλήτων τροφίμων κ.λπ.

2. Τα σύμμεικτα αστικά στερεά απόβλητα (ΑΣΑ) να συλλέγονται σε κάδους και να μεταφέρονται από τον Δήμο Κοζάνης σε αδειοδοτημένους για το σκοπό αυτό χώρους διαχείρισης.

3. Να πραγματοποιείται η ανακύκλωση των στερεών αποβλήτων, που είναι δυνατόν να ανακυκλωθούν, κατά ρεύμα ανακύκλωσης (μέταλλα, γυαλί, χαρτιά κ.λπ.) σε συνεργασία με τον οικείο Δήμο, στο πλαίσιο της κείμενης νομοθεσίας.

4. Η διαχείριση των ανακυκλώσιμων αποβλήτων που εμπίπτουν στις διατάξεις του ν. 4819/2021 (Α' 129) να πραγματοποιείται σύμφωνα με τις διατάξεις του νόμου αυτού και τις κανονιστικές πράξεις που έχουν εκδοθεί κατ' εξουσιοδότηση του ν. 2939/2001 (Α' 179), όπως κάθε φορά ισχύουν και σύμφωνα με τους όρους και τις προϋποθέσεις των αντίστοιχων εγκεκριμένων από τον Ελληνικό Οργανισμό Ανακύκλωσης (ΕΟΑΝ) συστημάτων εναλλακτικής διαχείρισης. Ειδικότερα:

4.1 Η διαχείριση των αποβλήτων συσκευασίας που χρησιμοποιούνται κατά τη λειτουργία της εγκατάστασης, να πραγματοποιείται σύμφωνα με τα προβλεπόμενα στον ν. 4819/2021 (Α' 129), όπως ισχύει.

4.2 Η διαχείριση των αποβλήτων ηλεκτρικού και ηλεκτρονικού εξοπλισμού, των αποβλήτων ηλεκτρικών στηλών και συσσωρευτών και των μεταχειρισμένων ελαστικών οχημάτων να γίνεται μέσω εγκεκριμένων συστημάτων εναλλακτικής διαχείρισης, σύμφωνα με τις διατάξεις αντίστοιχα των υπό στοιχεία Η.Π. 23615/651/Ε.103/8-5-2014 (Β' 1184), 41624/2057/Ε103/28-9-2010 (Β' 1625), ΥΠΕΝ/ΔΔ Α/36464/547/2023 (Β' 2217) κοινών υπουργικών αποφάσεων, καθώς και του ν. 4819/2021 (Α' 129), όπως ισχύουν.

4.3 Τα απόβλητα έλαια να αποθηκεύονται προσωρινά, συσκευασμένα σε κατάλληλα δοχεία, σύμφωνα με τα προβλεπόμενα στην υπό στοιχεία Η.Π. 24944/1159/2006 (Β' 791) κοινή υπουργική απόφαση, όπως ισχύει, να παραλαμβάνονται από κατάλληλα αδειοδοτημένο συλλέκτη και να οδηγούνται μέσω εγκεκριμένου συστήματος εναλλακτικής διαχείρισης προς αναγέννηση. Η διαχείρισή τους να γίνεται σύμφωνα με το π.δ. 82/2004 (Α' 64) και τον ν. 4819/2021 (Α' 129), όπως ισχύουν.

4.4 Τα απόβλητα εκσκαφών, κατασκευών και κατεδαφίσεων να υφίστανται διαχείριση σύμφωνα με την υπό στοιχεία 36259/1757/Ε103/2010 (Β' 1312) κοινή υπουργική απόφαση και τον ν. 4819/2021 (Α' 129), όπως ισχύουν.

5. Απαγορεύεται η απόθεση στερεών αποβλήτων στα ανοικτά σημεία ποταμών, ρεμάτων και χειμάρρων, εντός ή εκτός του Επιχειρηματικού Πάρκου. Τυχόν υπάρχουσες ανεξέλεγκτες απορρίψεις στην περίμετρο ή εντός αυτής να απομακρυνθούν με ευθύνη της επιχείρησης που προκάλεσε το συμβάν - εφόσον αυτή έχει εντοπισθεί και έχει ταυτοποιηθεί από τον Φορέα Διαχείρισης ή από τις αρμόδιες ελεγκτικές αρχές. Σε περίπτωση μη εντοπισμού της προέλευσης της πηγής ρύπανσης ο Φορέας Διαχείρισης υποβάλλει αίτημα ανάληψης δράσης, στο πλαίσιο της κείμενης νομοθεσίας για την περιβαλλοντική ευθύνη, προς την αρμόδια εθνική αρχή (ΣΥΓΑΠΕΖ) του Υπουργείου Περιβάλλοντος και Ενέργειας.

6. Η διαχείριση των μη επικίνδυνων στερεών αποβλήτων να πραγματοποιείται σύμφωνα με τις διατάξεις του ν. 4819/2021 (Α' 129), όπως ισχύει.

7. Η διαχείριση των επικίνδυνων αποβλήτων να πραγματοποιείται σύμφωνα με τις διατάξεις των υπ' αρ. 13588/725/2006 (Β' 383), 24944/1159/2006 (Β' 791), 62952/5384/2016 (Β' 4326) κοινών υπουργικών αποφάσεων και του ν. 4819/2021 (Α' 129), όπως ισχύουν.

8. Η χωριστή συλλογή, η συλλογή και μεταφορά και η διαχείριση αποβλήτων να πραγματοποιούνται σύμφωνα με τις διατάξεις του ν. 4819/2021 (Α' 129), όπως ισχύει και του Εθνικού Σχεδίου Διαχείρισης Αποβλήτων που εγκρίθηκε με την υπ' αρ. 39 της 31.8.2020 Π.Υ.Σ. (Α' 185).

9. Να μη χρησιμοποιούνται έλαια που περιέχουν πολυχλωριωμένα διφαινύλια ή τριφαινύλια (PCBs ή PCTs) σε αντίστοιχο εξοπλισμό.

10. Να προωθούνται τεχνικές που αποσκοπούν στην ανακύκλωση αποβλήτων ή ανάκτηση ενέργειας, εφόσον αυτό είναι οικονομικά και λειτουργικά εφικτό. Είναι επιθυμητή η υιοθέτηση καθαρών τεχνολογιών και τεχνικών.

3.2.2.8. Ειδικές Προβλέψεις

1. Οι εγκατεστημένες επιχειρήσεις υποχρεούνται να ενημερώνουν τον Φορέα Διαχείρισης και τον Δήμο Κο-

ζάνης για τυχόν γεωτρήσεις που θα διαθέτουν, οι οποίες πρέπει να είναι νομίμως αδειοδοτημένες. Εάν υπάρξουν γεωτρήσεις, ανεξάρτητα από το εάν θα γίνεται χρήση τους για ύδρευση, άρδευση, λειτουργία συστημάτων θέρμανσης-ψύξης, ή βιομηχανική χρήση, προκειμένου να διατηρηθούν πρέπει να αδειοδοτηθούν σύμφωνα με τα προβλεπόμενα στον ν. 3199/2003, στην υπό στοιχεία Δ9Β,Δ/Φ166/οικ13068/ΓΔΦΠ2488/11.06.2009 (Β' 1249) υπουργική απόφαση και στις υπ' αρ. 43504/05-12-2005 και οικ.150559/10-06-2011 κοινές υπουργικές αποφάσεις, όπως έχουν τροποποιηθεί και ισχύουν.

2. Οι εγκατεστημένες επιχειρήσεις οφείλουν να παραδίδουν στον Φορέα Διαχείρισης τις Πρότυπες Περιβαλλοντικές Δεσμεύσεις (ΠΠΔ) της δραστηριότητάς τους.

3. Οι επιχειρήσεις μετά την οριστική παύση λειτουργίας των εγκαταστάσεών τους, να λαμβάνουν με δαπάνες τους να πραγματοποιήσουν μέτρα προστασίας και αποκατάστασης του περιβάλλοντος δυνάμει των οριζόμενων στον Κανονισμό Λειτουργίας και των λοιπών οριζόμενων στις άδειες τους (ΠΠΔ).

4. Όταν προκύπτει κίνδυνος περιβαλλοντικής ζημιάς ή απειλείται η ασφάλεια, ή η υγιεινή εργαζομένων από κλειστές μονάδες, ο Φορέας Διαχείρισης οφείλει να ενημερώνει την εγκατεστημένη επιχείρηση με κάθε πρόσφορο τρόπο για να λάβει τα κατάλληλα προληπτικά μέτρα ή να λαμβάνει η ίδια τα κατάλληλα μέτρα και στη συνέχεια να επιρρίπτει τη σχετική δαπάνη στην εγκατεστημένη επιχείρηση.

5. Κάθε εγκατεστημένη επιχείρηση υποχρεούται να ενημερώνει άμεσα την αρμόδια Περιφερειακή Επιτροπή Αποκατάστασης Περιβαλλοντικής Ζημιάς (ΠΕΑΠΖ) σε κάθε περίπτωση συμβάντος ρύπανσης, καθώς και σε περίπτωση οριστικής παύσης της λειτουργίας της, ώστε να αναλαμβάνει δράση στα ζητήματα πρόληψης και αποκατάστασης της περιβαλλοντικής ζημιάς, υποδεικνύοντας και εγκρίνοντας τα αναγκαία μέτρα (σύμφωνα με το π.δ. 148/2009). Σε περίπτωση που αυτό δεν γίνει, υπεύθυνη να ενημερώσει σχετικά είναι η ΒΙΟ.ΠΑ.Κ. Α.Ε. ως Φορέας Διοίκησης- Διαχείρισης του Επιχειρηματικού Πάρκου.

6. Κάθε εγκατεστημένη επιχείρηση είναι, κατά νόμο, υπεύθυνη να λαμβάνει μέτρα πρόληψης και αποκατάστασης τυχόν περιβαλλοντικής ζημιάς, με δαπάνες της στο πλαίσιο της νομοθεσίας για την Περιβαλλοντική Ευθύνη (π.δ. 148/2009).

7. Κάθε εγκατεστημένη επιχείρηση υποχρεούται να συνεργάζεται με την αρμόδια αρχή για τον καθορισμό και την εφαρμογή των μέτρων αποκατάστασης.

8. Κάθε εγκατεστημένη επιχείρηση οφείλει να κάνει τακτικούς ελέγχους για την τήρηση των υποχρεώσεών της, καθώς και να διευκολύνει τους αρμόδιους φορείς να κάνουν αντίστοιχους ελέγχους, αυτεπάγγελα είτε κατόπιν καταγγελίας.

9. Συνιστάται σε κάθε εγκατεστημένη επιχείρηση να καταρτίζει, επικαιροποιεί και εφαρμόζει κατά περίπτωση Σχέδια έκτακτης Ανάγκης (ΣΕΑ) που αφορούν τη λειτουργία και την ανταπόκριση της ίδιας σε ατυχήματα. Τα ΣΕΑ εξαρτώνται κατά περίπτωση από το είδος, τη δραστηριότητα και την επικινδυνότητα της κάθε εγκατεστημένης

επιχείρησης και περιγράφουν: α) τις ενέργειες που πρέπει να γίνουν σε περιπτώσεις διαφορετικών τύπων συμβάντων, καθώς και πληροφορίες για επικίνδυνα υλικά και τις επιπτώσεις αυτών σε περίπτωση διαρροής/διαφυγής τους, β) τον χρόνο στον οποίο πρέπει να γίνει η ενέργεια, γ) τον υπεύθυνο για την ενέργεια, δ) τον υπεύθυνο επικοινωνίας με φορέα οργάνωσης και εκμετάλλευσης και κάθε εμπλεκόμενο φορέα, ε) τα επιδιωκόμενα αποτελέσματα, στ) τον τρόπο ενημέρωσης του προσωπικού, καθώς και των λοιπών εμπλεκόμενων για τα συμβάντα, ζ) τη δυνατότητα και τις μεθόδους επικοινωνίας με τις δημόσιες αρχές (κρατικές, τοπικές). Για την αποτελεσματική εκτέλεση του ΣΕΑ απαιτείται κατάλληλη εκπαίδευση του προσωπικού. Ο Φορέας Διαχείρισης του Επιχειρηματικού Πάρκου δύναται να ζητά από κάθε εγκατεστημένη επιχείρηση αντίγραφο του ΣΕΑ.

3.2.2.9. Όροι λειτουργίας Επιχειρηματικού Πάρκου

1. Εντός δύο (2) μηνών από την ολοκλήρωση κάθε επί μέρους έργου, να απομακρύνονται όλα τα πλεονάζοντα υλικά προς τους αντίστοιχους αποδέκτες, με παράλληλη πλήρη αποκατάσταση του χώρου επέμβασης.

2. Ο Φορέας Διαχείρισης του Επιχειρηματικού Πάρκου να μεριμνά ώστε η χωροθέτηση των μονάδων να γίνεται, κατά το δυνατό, κατά ομοειδείς δραστηριότητες, έτσι ώστε αφενός να διευκολύνονται οι μονάδες αυτές να εγκαταστήσουν από κοινού τα απαιτούμενα συστήματα αντιρρύπανσης, και αφετέρου να μην επέρχονται δυσμενείς περιβαλλοντικές αλληλοεπιδράσεις μεταξύ των μονάδων.

3. Το σύστημα πυροσβεστικής αρωγής του Επιχειρηματικού Πάρκου Κοζάνης να είναι σε καλή λειτουργική κατάσταση. Οι κοινόχρηστοι χώροι και χώροι πρασίνου να διατηρούνται καθαροί και αποψιλωμένοι την κρίσιμη για πυρκαγιές χρονική περίοδο. Ομοίως να καθαρίζονται από σκουπίδια και ξερόχορτα τα κενά γήπεδα.

4. Να προωθείται η χρήση του φυσικού αερίου στις εγκατεστημένες μονάδες. Είναι επιθυμητή η υιοθέτηση τεχνικών που αποσκοπούν στην ανακύκλωση αποβλήτων ή ανάκτηση ενέργειας, εφόσον αυτό είναι οικονομικά και λειτουργικά εφικτό. Οι μονάδες που εμπίπτουν στο παράρτημα Ι της υπό στοιχεία 36060/1155/Ε.103/2013 κοινής υπουργικής απόφασης, υποχρεούνται στη χρήση Βέλτιστων Διαθέσιμων Τεχνικών (ΒΔΤ) κατά τις κείμενες διατάξεις.

5. Οι μονάδες που χρησιμοποιούν αδρανή υλικά (οικοδομικά υλικά, έτοιμο σκυρόδεμα κ.λπ.) πρέπει να λαμβάνουν μέτρα αντιμετώπισης των εκπομπών σκόνης, τόσο κατά την αποθήκευση (στεγασμένοι χώροι, συστήματα διαβροχής) όσο και κατά τη διακίνηση υλικών (σκεπασμένα φορτηγά μεταφοράς κ.λπ.).

6. Να λαμβάνονται από τις εγκατεστημένες μονάδες τα κατάλληλα μέτρα για τον περιορισμό τυχόν οσμών από τη λειτουργία τους.

7. Να αποφεύγεται η χωροθέτηση των δυνητικά οσμηρών μονάδων στις περιφερειακές εκτάσεις του Επιχειρηματικού Πάρκου.

8. Εκτός από τους περιβαλλοντικούς όρους που περιλαμβάνονται στην παρούσα απόφαση για την λειτουργία του Επιχειρηματικού Πάρκου Κοζάνης και των επιμέρους

δραστηριοτήτων που εγκαθίστανται σε αυτήν, ισχύουν και όσα αναφέρονται στον εγκεκριμένο Κανονισμό Λειτουργίας, όπως εκάστοτε ισχύει, εφόσον δεν έρχονται σε αντίθεση με τα παραπάνω. Οι υποχρεώσεις που απορρέουν από την παρούσα απόφαση για τις επιμέρους εγκατεστημένες στο Επιχειρηματικό Πάρκο δραστηριότητες να γνωστοποιηθούν στους εν λόγω με ευθύνη του Φορέα Διοίκησης και Διαχείρισης του Επιχειρηματικού Πάρκου.

3.2.2.10. Λοιποί Περιβαλλοντικοί Όροι

1. Η παρούσα απόφαση δεν απαλλάσσει τον Φορέα Διαχείρισης του Επιχειρηματικού Πάρκου και τις εγκατεστημένες σε αυτό μονάδες από την υποχρέωση εφοδιασμού τους με άλλες άδειες, που τυχόν προβλέπονται από την κείμενη νομοθεσία, εκδίδεται χωρίς να εξετασθούν οι τίτλοι ιδιοκτησίας και οι όροι και περιορισμοί δόμησης του γηπέδου και δε συνεπάγεται νομιμοποίηση οποιωνδήποτε αυθαίρετων υφιστάμενων κατασκευών.

2. Οι επιχειρήσεις που θα εγκατασταθούν στο ΕΠΚ οφείλουν προηγουμένως να εφοδιαστούν με Πρότυπες Περιβαλλοντικές Δεσμεύσεις (ΠΠΔ), σύμφωνα με τις εκάστοτε ισχύουσες διατάξεις.

3. Η παρούσα απόφαση δεν καλύπτει θέματα ασφάλειας έναντι ατυχημάτων μεγάλης έκτασης από τη λειτουργία του Επιχειρηματικού Πάρκου, καθώς και ασφάλειας και υγιεινής των εργαζομένων στους χώρους εργασίας, για τα οποία εφαρμόζονται αντίστοιχα οι διατάξεις της υπ' αρ. 172058/2016 (Β' 354) κοινής υπουργικής απόφασης και οι κείμενες διατάξεις αρμοδιότητας του Υπουργείου Εργασίας και Κοινωνικής Ασφάλισης. Επίσης, δεν καλύπτει θέματα εμπορίας δικαιωμάτων εκπομπής αερίων του θερμοκηπίου, τα οποία ρυθμίζονται από την υπό στοιχεία Η.Π. 54409/2632/2004 (Β' 1931) κοινή υπουργική απόφαση, όπως εκάστοτε ισχύει.

4. Η διαχείριση, ανάκτηση και αποθήκευση καθώς και η διακίνηση ουσιών που εμπίπτουν στους Κανονισμούς (ΕΚ):

i. αριθ. 1005/2009 του Ευρωπαϊκού Κοινοβουλίου και του Συμβουλίου της 16ης Σεπτεμβρίου 2009, για τις ουσίες που καταστρέφουν τη στοιβάδα του όζοντος,

ii. αριθ. 842/2006 του Ευρωπαϊκού Κοινοβουλίου και του Συμβουλίου της 17ης Μαΐου 2006 για ορισμένα φθοριούχα αέρια του θερμοκηπίου και των συνοδευτικών αυτού Κανονισμών 303 -307/2008, 1493/2007, 1494/2007, 1497/2007, 1516/2007, να γίνονται σύμφωνα με τους ανωτέρω Κανονισμούς, την υπ' αρ. 37411/1829/Ε103/2007 (Β' 1827) κοινή υπουργική απόφαση καθώς και σύμφωνα με τα προβλεπόμενα στην ελληνική νομοθεσία για τα επικίνδυνα απόβλητα.

5. Ο Φορέας Διαχείρισης πρέπει να λαμβάνει υπόψη, στη λειτουργία του Επιχειρηματικού Πάρκου και σε μελλοντικό σχεδιασμό, το Εγκεκριμένο Σχέδιο Διαχείρισης των Λεκανών Απορροής Ποταμών του Υδατικού Διαμερίσματος Δυτικής Μακεδονίας (1η Αναθεώρηση ΣΔΛΑΠ EL09, το Εγκεκριμένο Σχέδιο Διαχείρισης Κινδύνων Πλημμύρας Λεκανών Απορροής Ποταμών του Υδατικού Διαμερίσματος Δυτικής Μακεδονίας και το Εγκεκριμένο Περιφερειακό Σχέδιο Διαχείρισης Αποβλήτων (ΠΕΣΔΑ) της Περιφέρειας Δυτικής Μακεδονίας.

6. Ο προγραμματισμός νέων έργων και δράσεων στην υπόψη περιοχή, θα πρέπει να λαμβάνει υπόψη τα προ-

βλεπόμενα στο Εθνικό Σχέδιο Δράσης Προσαρμογής στην Κλιματική Αλλαγή και στο οικείο Περιφερειακό Σχέδιο για Προσαρμογή στην Κλιματική Αλλαγή (ΠεΣΠΚΑ), σύμφωνα με τα προβλεπόμενα στην κείμενη νομοθεσία.

7. Τυχόν θέματα, που ανακύπτουν κατά την εφαρμογή της παρούσας απόφασης και δεν καλύπτονται από τους όρους αυτής, επιλύονται βάσει της κείμενης νομοθεσίας (εθνικής και κοινοτικής) και όπου αυτό δεν είναι δυνατό, βάσει του φακέλου μελέτης που την συνοδεύει.

3.2.2.11. Απαιτήσεις Παρακολούθησης της περιβαλλοντικής λειτουργίας του Επιχειρηματικού Πάρκου Κοζάνης

3.2.2.11.1. Γενικοί όροι

1. Να ορισθεί κατάλληλο επιστημονικό προσωπικό από τον Φορέα Διαχείρισης του Επιχειρηματικού Πάρκου για την παρακολούθηση της ορθής εφαρμογής των περιβαλλοντικών όρων της παρούσας απόφασης.

2. Να τηρείται με ευθύνη του Φορέα Διαχείρισης ενημερωμένο περιβαλλοντικό αρχείο εγκατεστημένων επιχειρήσεων που να περιλαμβάνει την επωνυμία, το είδος της δραστηριότητας, τη θέση και τα στοιχεία επικοινωνίας, τις Π.Π.Δ. και την άδεια λειτουργίας. Τα ανωτέρω στοιχεία να βρίσκονται στη διάθεση κάθε ενδιαφερομένου.

3. Να καταγραφούν σε αρχείο, το οποίο θα επικαιροποιείται συνεχώς, οι εγκατεστημένες επιχειρήσεις που εντάσσονται στην υπ' αρ. 172058/2016 (Οδηγία Seveso III) κοινή υπουργική απόφαση, όπως εκάστοτε ισχύει με στοιχεία κατάθεσης/καταχώρισης μελετών ασφάλειας και απεικόνιση σε χάρτη της περιοχής του Επιχειρηματικού Πάρκου.

4. Να καταγραφούν σε αρχείο, το οποίο θα επικαιροποιείται συνεχώς, οι εντός Πάρκου μεσαίου μεγέθους βιομηχανικές εγκαταστάσεις καύσης (ΜΜΜΕΚ), που εμπίπτουν στο πεδίο εφαρμογής της υπ' αρ. οικ. 6164/16-03-2018 (Β' 1107) κοινής υπουργικής απόφασης. Στο εν λόγω αρχείο να καταχωρούνται οι διαθέσιμες πληροφορίες του Παραρτήματος Ι της ανωτέρω κοινής υπουργικής απόφασης και τα στοιχεία να αποστέλλονται στην Διεύθυνση Περιβάλλοντος και Χωρικού Σχεδιασμού της Περιφέρειας για την τήρηση του σχετικού Μητρώου (ΜΜΜΕΚ).

5. Καταγραφή σε αρχείο το οποίο θα επικαιροποιείται συνεχώς των, εντός του Επιχειρηματικού Πάρκου, εγκατεστημένων επιχειρήσεων που έχουν παύσει τη λειτουργία τους με αναφορά στα ιδιαίτερα στοιχεία ως προς τη δυνατότητα πρόκλησης περιβαλλοντικής ζημίας.

6. Ο Φορέας Διαχείρισης του Επιχειρηματικού Πάρκου πρέπει να υποβάλλει, έως 31 Μαρτίου κάθε έτους, στη Διεύθυνση Περιβαλλοντικής Αδειοδότησης (ΔΙΠΑ) του ΥΠΕΝ, στη Διεύθυνση Περιβάλλοντος και Χωρικού Σχεδιασμού της Περιφέρειας Δυτικής Μακεδονίας και στο τμήμα Περιβάλλοντος και Υδροοικονομίας της ΠΕ Κοζάνης αναλυτική ετήσια Έκθεση (για το προηγούμενο έτος), σε σχέση με την υλοποίηση των περιβαλλοντικών όρων της παρούσας απόφασης. Οι ετήσιες Εκθέσεις να φυλάσσονται στα γραφεία του Φορέα Διαχείρισης επί μία πενταετία.

7. Ο Φορέας Διαχείρισης οφείλει να τηρεί σε έντυπη ή ηλεκτρονική μορφή στοιχεία (τιμολόγια, συμβάσεις, παραστατικά, έγγραφα, Μητρώα καταγραφής στοιχείων)

βάσει των οποίων να αποδεικνύεται η συμμόρφωση με τους περιβαλλοντικούς όρους της παρούσας απόφασης. Επίσης πρέπει να επιτρέπει την είσοδο σε κάθε αρμόδιο ελεγκτικό όργανο, να παρέχει όλα τα απαιτούμενα στοιχεία και πληροφορίες, να διευκολύνει τον έλεγχο και να συμμορφώνεται στις συστάσεις - υποδείξεις των αρμοδίων ελεγκτικών οργάνων τήρησης των διατάξεων της κείμενης περιβαλλοντικής νομοθεσίας.

8. Ο Φορέας Διαχείρισης του Επιχειρηματικού Πάρκου να υποβάλλει ηλεκτρονικά μέσω της πλατφόρμας του Ηλεκτρονικού Μητρώου Αποβλήτων (ΗΜΑ) την ετήσια Έκθεση Αποβλήτων κάθε έτους μέχρι το τέλος Μαρτίου του επόμενου έτους.

3.2.2.11.2. Παρακολούθηση ποιότητας ατμόσφαιρας - Μετρήσεις αερίων ρύπων

Ο Φορέας Διαχείρισης να πραγματοποιεί τακτικούς ελέγχους στις εγκαταστάσεις των επιμέρους επιχειρήσεων και σε διακεκριμένα σημεία του Πάρκου προκειμένου να διαπιστώνει την τήρηση των προβλεπόμενων, από τη νομοθεσία περιβαλλοντικών όρων σχετικά με τη διαχείριση των αερίων ρύπων. Σε περίπτωση μη συμμόρφωσης να ενημερώνονται οι αρμόδιες υπηρεσίες.

3.2.2.11.3. Έλεγχος υγρών αποβλήτων

Η παρακολούθηση της ποιότητας των υγρών αποβλήτων, που διατίθενται στο δίκτυο του Πάρκου, να διενεργείται υπό την εποπτεία του Φορέα Διαχείρισης. Ο έλεγχος να γίνεται σύμφωνα με τα προβλεπόμενα στον Κανονισμό Λειτουργίας του Επιχειρηματικού Πάρκου. Στις περιπτώσεις μη συμμόρφωσης των εγκατεστημένων επιχειρήσεων με τους επιβληθέντες όρους και περιορισμούς, να λαμβάνονται τα προβλεπόμενα από τη νομοθεσία και τους Κανονισμούς, μέτρα.

Επίσης να γίνεται καταγραφή των εκτάκτων περιστατικών (διαρροές, βλάβες κ.λπ.), σε μηνιαία βάση, όπως και των διορθωτικών ενεργειών που έγιναν, ώστε να μην προκύψει, σε καμία περίπτωση, ρύπανση υδάτων. Να γίνεται καταγραφή των εργασιών συντήρησης και επiskeυής τακτικών και εκτάκτων.

Όλα τα ανωτέρω στοιχεία να γνωστοποιούνται στις αρμόδιες περιφερειακές υπηρεσίες και στη ΔΙΠΑ/ΥΠΕΝ, να φυλάσσονται στον χώρο του Επιχειρηματικού Πάρκου και να επιδεικνύονται στα αρμόδια ελεγκτικά όργανα, εφόσον αυτό ζητηθεί.

3.2.2.11.4. Έλεγχος ποιότητας ομβρίων υδάτων

Ο Φορέας Διαχείρισης να προβαίνει σε τακτικούς ελέγχους σύμφωνα με τα προβλεπόμενα στον σχετικό Κανονισμό Λειτουργίας και να λαμβάνει τα κατάλληλα μέτρα για την αποτροπή ή αποκατάσταση συμβάντων ρύπανσης των επιφανειακών ή υπόγειων υδάτων. Οι έλεγχοι αφορούν σε διακριτά σημεία και στο τελικό φρεάτιο συλλογής εντός του Ε.Π. του δικτύου ομβρίων.

Οι παράμετροι που πρέπει να παρακολουθούνται στα δείγματα ομβρίων είναι: αγωγιμότητα, COD, TS (ολικά στερεά), pH.

3.2.2.11.5. Έλεγχος στάθμης θορύβου

Να διενεργούνται μετρήσεις παραμέτρων ακουστικού περιβάλλοντος σε επιλεγμένα σημεία περιμετρικά επί των ορίων του Επιχειρηματικού Πάρκου, από τον Φορέα Διαχείρισης, ανά τρίμηνο. Να διενεργούνται ετήσιες με-

τρήσεις των ανωτέρω παραμέτρων από διαπιστευμένο προς τούτο φορέα.

3.2.2.11.6. Χρονική διάρκεια ισχύος των περιβαλλοντικών όρων και άλλες διατάξεις

1. Οι παραπάνω αναφερόμενοι Περιβαλλοντικοί Όροι ισχύουν για δεκαπέντε (15) χρόνια από την ημερομηνία έκδοσης της παρούσας απόφασης με την επιφύλαξη των διατάξεων του άρθρου 2 παρ. 9 του ν. 4014/2011 (Α' 209) και με την προϋπόθεση ότι δεν θα έχει επέλθει εν τω μεταξύ μεταβολή των δεδομένων βάσει των οποίων εκδίδεται η παρούσα απόφαση.

2. Οι Περιβαλλοντικοί Όροι εξακολουθούν να ισχύουν προσωρινά και μετά την παρέλευση της δεκαπενταετίας, μέχρι την έκδοση νέας ανανεωμένης ή τροποποιημένης απόφασης, εφόσον όμως ο Φορέας Διαχείρισης του Επιχειρηματικού Πάρκου αιτηθεί εγκαίρως την Ανανέωση ή Τροποποίηση της απόφασης αυτής εντός των προβλεπόμενων από την κείμενη νομοθεσία προθεσμιών, υποβάλλοντας προς τούτο τα εκάστοτε απαιτούμενα δικαιολογητικά.

3. Η μη τήρηση των όρων της παρούσας απόφασης συνεπάγεται την επιβολή, στους υπεύθυνους της δραστηριότητας, των κυρώσεων που προβλέπονται από τις διατάξεις των άρθρων 28, 29 και 30 του ν. 1650/1986, όπως τροποποιήθηκε με τον ν. 3010/2002 (Α' 91) και το άρθρο 21 του ν. 4014/2011 (Α' 209).

4. Στην περίπτωση που διαπιστωθεί ότι δημιουργούνται σοβαρά προβλήματα υποβάθμισης του περιβάλλοντος ή παρατηρηθούν επιπτώσεις στο περιβάλλον που δεν έχουν προβλεφθεί με την παρούσα απόφαση, πρέπει να ενημερωθεί άμεσα η Διεύθυνση Περιβαλλοντικής Αδειοδότησης (ΔΙΠΑ) του ΥΠΕΝ, η οποία μπορεί να επιβάλλει πρόσθετους όρους ή να τροποποιήσει τους αρχικούς, μη εξαιρουμένων και τυχόν αντισταθμιστικών μέτρων ή τελών (άρθρο 17 παρ. 1 του ν. 4014/2011).

Έλεγχος τήρησης των περιβαλλοντικών όρων

Η παρούσα απόφαση και η σχετική θεωρημένη Μελέτη Περιβαλλοντικών Επιπτώσεων που τη συνοδεύει, πρέπει να είναι διαθέσιμες στον χώρο της εξεταζόμενης

δραστηριότητας και να επιδεικνύονται από τον υπόχρεο φορέα σε κάθε αρμόδιο, σύμφωνα με την κείμενη νομοθεσία, ελεγκτικό όργανο.

Ο φορέας της δραστηριότητας έχει την υποχρέωση:

- Να τηρεί στοιχεία (τιμολόγια, συμβάσεις, διάφορα παραστατικά έγγραφα, Μητρώα καταγραφής στοιχείων κ.λπ.), βάσει των οποίων θα αποδεικνύεται η συμμόρφωσή της με τους περιβαλλοντικούς όρους της παρούσας. Τα στοιχεία αυτά θα πρέπει να βρίσκονται στον χώρο της δραστηριότητας,

- να επιτρέπει την είσοδο σε κάθε αρμόδιο ελεγκτικό όργανο,

- να παρέχει όλα τα απαιτούμενα στοιχεία και πληροφορίες,

- να διευκολύνει τον έλεγχο και να συμμορφώνεται στις συστάσεις - υποδείξεις των αρμόδιων ελεγκτικών οργάνων τήρησης των διατάξεων της κείμενης περιβαλλοντικής νομοθεσίας.

Τυχόν θέματα, που ανακύπτουν κατά την εφαρμογή της παρούσας και δεν καλύπτονται από τους όρους αυτής, επιλύονται βάσει της κείμενης νομοθεσίας (εθνικής και κοινοτικής) και όπου αυτό δεν είναι δυνατόν βάσει της σχετικής θεωρημένης μελέτης περιβάλλοντος.


Σε περίπτωση πρόκλησης οποιασδήποτε ρύπανσης ή άλλης υποβάθμισης του περιβάλλοντος ή παράβασης των όρων της ΑΕΠΟ επιβάλλονται στους υπεύθυνους της δραστηριότητας οι κυρώσεις που προβλέπονται από τις διατάξεις των άρθρων 28, 29 και 30 του ν. 1650/1986, όπως τροποποιήθηκαν με τους ν. 3010/2002, ν. 4014/2011 και ν. 4042/2012 και ισχύουν.

Κατά τα λοιπά ισχύουν οι όροι μέτρα και περιορισμοί που περιγράφονται στη θεωρημένη ΜΠΕ που συνοδεύει την παρούσα, εφόσον δεν έρχονται σε αντίθεση με τα αναφερόμενα στις παραπάνω παραγράφους.

Άρθρο 6

Έναρξη ισχύος

Η παρούσα απόφαση ισχύει από τη δημοσίευσή της.

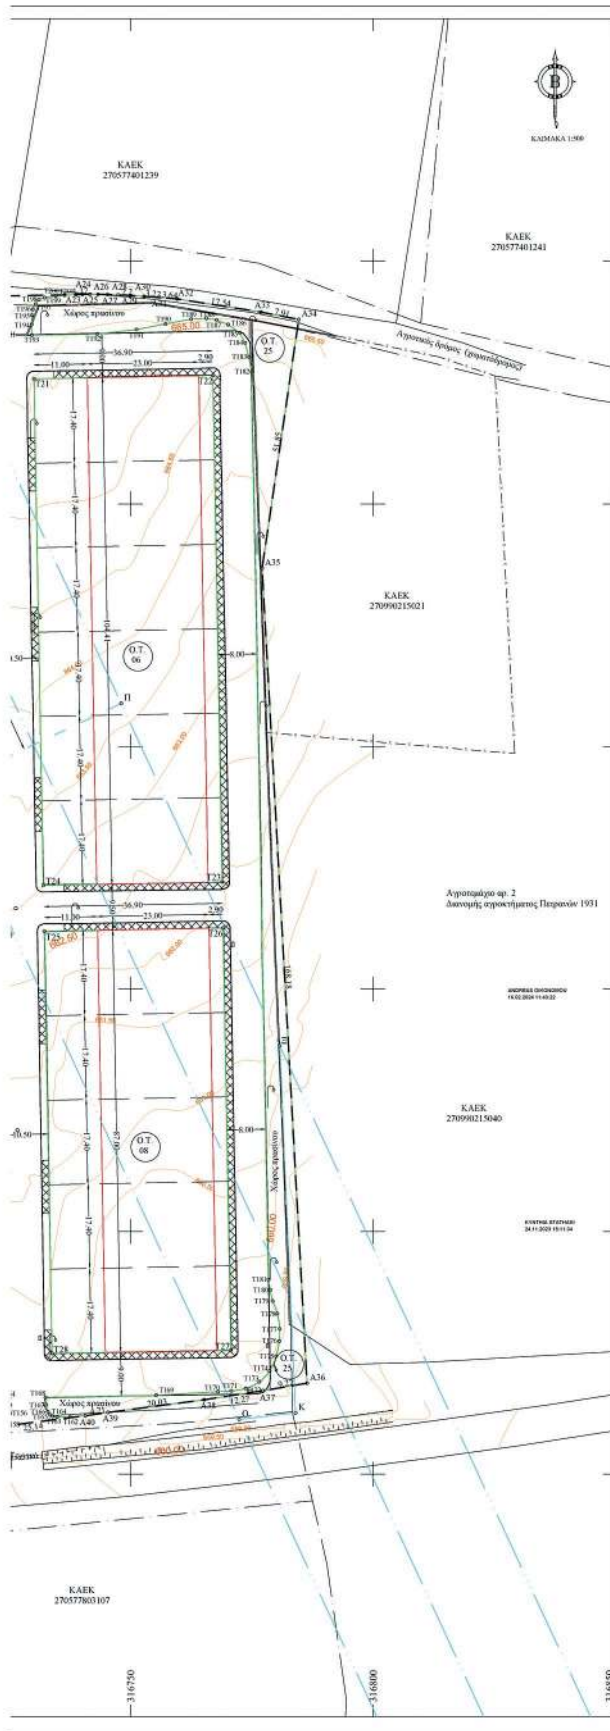

ΟΡΘΟ ΔΟΜΗΣΗ
 Απονομή Γραμμάτια Παρκίνας, Δομική Μεσοκλίση αρ. 1656/01-12-1999 (ΦΕΚ 977 Δ/31-12-1999)
 Εμβαδό εγκαταστάσεως: 54888,00 τ.μ.
 Εμβαδό οικόπεδου: 643,00 τ.μ.
 Εμβαδό οικόπεδου: 17,40 τ.μ.
 Καύση μετρητή 400 τ.μ.
 Στοιβάδα: Δομική: 0,623 (μέγιστη ύψους 400 τ.μ.)
 Αριθμός ορόφων: 1
 Μέγιστο ύψος κτιρίου: 4,50 μ. (σημασιολογικότητας και του ύψους της στέγης - στέγη υποδομημένη μέγιστης κλίσης 35%)
 Αποστάσεις από όριο: Απόσταση κτιρίου ορίου από Π.Τ. 2,50 μ. και σε απόσταση με το ποσοστό ή να είναι όρια των οικοπέδων
 Για το κτίριο κεντρικά υποστηρίγματα
 Στοιβάδα: Δομική: 0,700 (μέγιστη ύψους 2000 τ.μ.)
 Μέγιστο ύψος: 10,00 μ.
 Κατασκευαστικό όριο: Δομική ύψους της υποδομής (υπόγειος Γραμμάτια Μεσοκλίση (ΑΣΣΜ/21180/25-05-2022)
 Δομική ύψους: 20 μ. κατά μέρος, και κατασκευαστικό όριο της Γ.Μ. 150 kV Σχηματισμού-Άρση (σημασιολογικότητας)
 Κατασκευαστικό όριο: Δομική ύψους της υποδομής (υπόγειος κτιρίου) ή εγκατάστασης τα 10,00 μ. για το τμήμα ΜΑΕΣΗΝΣΚΟΜ και τα 4,00 μ. για το τμήμα ΡΓΕΚΟΡ από τον πρώτο ορόφο στο σημείο Σ η στάθμη του οπίσθιου λαφίρατος ως γραμμική οριζόντια
 Το κτίριο από Ε.Σ.Σ. απόστασης από κτίριο ΣΑ 950N, διαστάσεις: 11,00μ. x 11,00μ. υποκλιση ύψους των ΛΑΜΗΕ

ΣΥΝΤΕΤΑΓΜΕΝΕΣ ΚΟΡΥΦΩΝ ΡΥΘΟΜΟΤΟΜΙΚΟΥ ΣΧΕΔΙΟΥ ΕΓΣΑ87

σημ	X	Y	σημ	X	Y
A1	316545.189	4464489.400	A38	316755.971	4464292.548
A2	316547.777	4464489.099	A32	316759.600	4464292.246
A3	316558.258	4464488.556	A33	316776.930	4464489.524
A4	316585.073	4464487.859	A34	316784.091	4464487.976
A5	316571.889	4464487.162	A35	316772.125	4464836.702
A6	316578.704	4464486.465	A36	316786.402	4464208.781
A7	316585.532	4464486.155	A37	316777.313	4464207.236
A8	316606.261	4464485.321	A38	316785.184	4464205.551
A9	316609.999	4464485.202	A39	316745.325	4464202.738
A10	316615.792	4464485.018	A40	316740.669	4464202.052
A11	316625.608	4464484.938	A41	316715.726	4464258.893
A12	316645.241	4464484.778	A42	316714.519	4464258.742
A13	316651.077	4464485.000	A43	316713.222	4464258.697
A14	316657.735	4464485.654	A44	316711.830	4464258.492
A15	316663.126	4464486.348	A45	316707.028	4464258.647
A16	316669.221	4464487.702	A46	316705.061	4464258.579
A17	316675.913	4464489.056	A47	316699.142	4464258.417
A18	316682.309	4464490.410	A48	316693.222	4464258.298
A19	316690.158	4464491.182	A49	316687.301	4464258.233
A20	316698.007	4464491.954	A50	316681.380	4464258.190
A21	316706.289	4464492.570	A51	316680.047	4464258.192
A22	316709.081	4464492.536	A52	316647.504	4464258.321
A23	316728.703	4464493.130	A53	316631.256	4464258.997
A24	316740.971	4464493.170	A54	316620.509	4464258.549
A25	316741.992	4464493.191	A55	316612.983	4464258.522
A26	316743.300	4464493.188	A56	316611.588	4464258.530
A27	316745.232	4464493.152	A57	316580.069	4464259.605
A28	316747.427	4464493.078	A58	316566.083	4464259.568
A29	316749.922	4464492.957	A59	316548.765	4464259.017
A30	316752.738	4464492.783	A60	316538.054	4464259.074

ΣΥΝΤΕΤΑΓΜΕΝΕΣ ΚΟΡΥΦΩΝ ΥΦΙΣΤΑΜΕΝΟΥ ΚΤΙΡΙΟΥ ΕΓΣΑ87

σημ	X	Y	σημ	X	Y	
K1	316673.35	4464393.61	664.03	K11	316653.31	4464449.92
K2	316685.79	4464392.89	665.13	K12	316659.82	4464450.05
K3	316665.85	4464388.34	665.02	K13	316659.83	4464449.65
K4	316658.19	4464388.70	665.30	K14	316661.94	4464449.69
K5	316658.12	4464392.73	665.31	K15	316664.93	4464450.09
K6	316650.56	4464392.58	665.66	K16	316668.47	4464450.22
K7	316649.82	4464433.16	667.00	K17	316668.74	4464453.13
K8	316658.92	4464433.33	667.43	K18	316665.46	4464453.01
K9	316658.83	4464434.92	667.43	K19	316663.60	4464431.42
K10	316653.62	4464434.81	666.97	K20	316672.64	4464434.61



ΑΝΩΝΥΜΗ ΕΤΑΙΡΕΙΑ ΔΙΟΙΚΗΣΗΣ-ΔΙΑΧΕΙΡΙΣΗΣ ΒΙΟΤΕΧΝΙΚΟΥ ΠΑΡΚΟΥ ΚΟΖΑΝΗΣ

ΠΟΛΕΟΔΟΜΙΚΗ ΜΕΛΕΤΗ ΒΙΟΤΕΧΝΙΚΟΥ ΠΑΡΚΟΥ ΚΟΖΑΝΗΣ ΓΙΑ ΤΟΝ ΚΛΑΔΟ ΤΟΥ ΞΥΛΟΥ

ΘΕΜΑ-ΤΙΤΛΟΣ ΣΧΕΔΙΟΥ **ΑΡΙΘΜΟΣ ΣΧΕΔΙΟΥ**
Τοπογραφικό Διάγραμμα **Π-1**

ΚΛΙΜΑΚΑ: 1:500 **ΧΡΟΝΟΣ ΕΚΠΟΝΗΣΗΣ ΜΑΪΟΣ 2022**

Ο ΣΥΝΤΑΞΑΣ **ΕΛΕΓΧΟΣ** **ΘΕΩΡΗΣΗ**
 Οργανισμός: ΓΕΩΡΓΙΟΣ ΓΕΩΡΓΙΟΥ
 ΟΝΟΜΑΤΟΜΑΤΙΑ: 2022.11.23.10.34.10.001
 Πρωτόκολλο: Π.10.2022.001
 Διεύθυνση: Π.10.2022.001
 Εργαστήριο: και Υ.Σ.Μ.Μ.
 Διευθυντής: Κωνσταντίνος

Η απόφαση αυτή να δημοσιευθεί στην Εφημερίδα της Κυβερνήσεως.

Αθήνα, 16 Φεβρουαρίου 2024

Οι Υπουργοί

Περιβάλλοντος
και Ενέργειας

Υφυπουργός
Περιβάλλοντος και Ενέργειας

ΘΕΟΔΩΡΟΣ ΣΚΥΛΑΚΑΚΗΣ **ΝΙΚΟΛΑΟΣ ΤΑΓΑΡΑΣ**

Υφυπουργός Ανάπτυξης

ANNA MANH



ΕΘΝΙΚΟ ΤΥΠΟΓΡΑΦΕΙΟ

Το Εθνικό Τυπογραφείο αποτελεί δημόσια υπηρεσία υπαγόμενη στην Προεδρία της Κυβέρνησης και έχει την ευθύνη τόσο για τη σύνταξη, διαχείριση, εκτύπωση και κυκλοφορία των Φύλλων της Εφημερίδας της Κυβερνήσεως (ΦΕΚ), όσο και για την κάλυψη των εκτυπωτικών - εκδοτικών αναγκών του δημοσίου και του ευρύτερου δημόσιου τομέα (ν. 3469/2006/Α' 131 και π.δ. 29/2018/Α' 58).

1. ΦΥΛΛΟ ΤΗΣ ΕΦΗΜΕΡΙΔΑΣ ΤΗΣ ΚΥΒΕΡΝΗΣΕΩΣ (ΦΕΚ)

- Τα **ΦΕΚ σε ηλεκτρονική μορφή** διατίθενται δωρεάν στο **www.et.gr**, την επίσημη ιστοσελίδα του Εθνικού Τυπογραφείου. Όσα ΦΕΚ δεν έχουν ψηφιοποιηθεί και καταχωριστεί στην ανωτέρω ιστοσελίδα, ψηφιοποιούνται και αποστέλλονται επίσης δωρεάν με την υποβολή αίτησης, για την οποία αρκεί η συμπλήρωση των αναγκαίων στοιχείων σε ειδική φόρμα στον ιστότοπο **www.et.gr**.

- Τα **ΦΕΚ σε έντυπη μορφή** διατίθενται σε μεμονωμένα φύλλα είτε απευθείας από το Τμήμα Πωλήσεων και Συνδρομητών, είτε ταχυδρομικά με την αποστολή αιτήματος παραγγελίας μέσω των ΚΕΠ, είτε με ετήσια συνδρομή μέσω του Τμήματος Πωλήσεων και Συνδρομητών. Το κόστος ενός ασπρόμαυρου ΦΕΚ από 1 έως 16 σελίδες είναι 1,00 €, αλλά για κάθε επιπλέον οκτασέλιδο (ή μέρος αυτού) προσαυξάνεται κατά 0,20 €. Το κόστος ενός έγχρωμου ΦΕΚ από 1 έως 16 σελίδες είναι 1,50 €, αλλά για κάθε επιπλέον οκτασέλιδο (ή μέρος αυτού) προσαυξάνεται κατά 0,30 €. Το τεύχος Α.Σ.Ε.Π. διατίθεται δωρεάν.

• Τρόποι αποστολής κειμένων προς δημοσίευση:

Α. Τα κείμενα προς δημοσίευση στο ΦΕΚ, από τις υπηρεσίες και τους φορείς του δημοσίου, αποστέλλονται ηλεκτρονικά στη διεύθυνση **webmaster.et@et.gr** με χρήση προηγμένης ψηφιακής υπογραφής και χρονοσήμανσης.

Β. Κατ' εξαίρεση, όσοι πολίτες δεν διαθέτουν προηγμένη ψηφιακή υπογραφή μπορούν είτε να αποστέλλουν ταχυδρομικά, είτε να καταθέτουν με εκπρόσωπό τους κείμενα προς δημοσίευση εκτυπωμένα σε χαρτί στο Τμήμα Παραλαβής και Καταχώρισης Δημοσιευμάτων.

- Πληροφορίες, σχετικά με την αποστολή/κατάθεση εγγράφων προς δημοσίευση, την ημερήσια κυκλοφορία των Φ.Ε.Κ., με την πώληση των τευχών και με τους ισχύοντες τιμοκαταλόγους για όλες τις υπηρεσίες μας, περιλαμβάνονται στον ιστότοπο (**www.et.gr**). Επίσης μέσω του ιστότοπου δίδονται πληροφορίες σχετικά με την πορεία δημοσίευσης των εγγράφων, με βάση τον Κωδικό Αριθμό Δημοσιεύματος (ΚΑΔ). Πρόκειται για τον αριθμό που εκδίδει το Εθνικό Τυπογραφείο για όλα τα κείμενα που πληρούν τις προϋποθέσεις δημοσίευσης.

2. ΕΚΤΥΠΩΤΙΚΕΣ - ΕΚΔΟΤΙΚΕΣ ΑΝΑΓΚΕΣ ΤΟΥ ΔΗΜΟΣΙΟΥ

Το Εθνικό Τυπογραφείο ανταποκρινόμενο σε αιτήματα υπηρεσιών και φορέων του δημοσίου αναλαμβάνει να σχεδιάσει και να εκτυπώσει έντυπα, φυλλάδια, βιβλία, αφίσες, μπλοκ, μηχανογραφικά έντυπα, φακέλους για κάθε χρήση, κ.ά.

Επίσης σχεδιάζει ψηφιακές εκδόσεις, λογότυπα και παράγει οπτικοακουστικό υλικό.

Ταχυδρομική Διεύθυνση: Καποδιστρίου 34, τ.κ. 10432, Αθήνα

ΤΗΛΕΦΩΝΙΚΟ ΚΕΝΤΡΟ: 210 5279000 - fax: 210 5279054

ΕΞΥΠΗΡΕΤΗΣΗ ΚΟΙΝΟΥ

Πωλήσεις - Συνδρομές: (Ισόγειο, τηλ. 210 5279178 - 180)

Πληροφορίες: (Ισόγειο, Γρ. 3 και τηλεφ. κέντρο 210 5279000)

Παραλαβή Δημ. Ύλης: (Ισόγειο, τηλ. 210 5279167, 210 5279139)

Ωράριο για το κοινό: Δευτέρα ως Παρασκευή: 8:00 - 13:30

Ιστότοπος: **www.et.gr**

Πληροφορίες σχετικά με την λειτουργία του ιστότοπου: **helpdesk.et@et.gr**

Αποστολή ψηφιακά υπογεγραμμένων εγγράφων προς δημοσίευση στο ΦΕΚ: **webmaster.et@et.gr**

Πληροφορίες για γενικό πρωτόκολλο και αλληλογραφία: **grammateia@et.gr**

Πείτε μας τη γνώμη σας,

για να βελτιώσουμε τις υπηρεσίες μας, συμπληρώνοντας την ειδική φόρμα στον ιστότοπό μας.

