



ΕΦΗΜΕΡΙΔΑ ΤΗΣ ΚΥΒΕΡΝΗΣΕΩΣ ΤΗΣ ΕΛΛΗΝΙΚΗΣ ΔΗΜΟΚΡΑΤΙΑΣ

13 Φεβρουαρίου 2023

ΤΕΥΧΟΣ ΤΕΤΑΡΤΟ

Αρ. Φύλλου 100

ΑΠΟΦΑΣΕΙΣ

Αριθμ. Οικ.217

Τροποποίηση της υπ' αρ. 2060/24.05.2018 απόφασης της Συντονίστριας Αποκεντρωμένης Διοίκησης Κρήτης «Καθορισμός οριογραμμών αιγιαλού και παραλίας στη θέση "Κακό Πλάι" ευρύτερης περιοχής οικισμού Μυρωνικήτα, Τοπικής Κοινότητας Βρουχά, Δήμου Αγίου Νικολάου, Περιφερειακής Ενότητας Λασιθίου» (Δ' 227).

Η ΓΡΑΜΜΑΤΕΑΣ

ΑΠΟΚΕΝΤΡΩΜΕΝΗΣ ΔΙΟΙΚΗΣΗΣ ΚΡΗΤΗΣ

Έχοντας υπόψη:

1. Τις διατάξεις:

α) Του ν. 4954/2022 «Συμπληρωματικά μέτρα για την εφαρμογή του Κανονισμού (ΕΕ) 2019/788 του Ευρωπαϊκού Κοινοβουλίου και του Συμβουλίου σχετικά με την Ευρωπαϊκή Πρωτοβουλία Πολιτών και του Εκτελεστικού Κανονισμού (ΕΕ) 2019/1799 της Επιτροπής για τη θέσπιση τεχνικών προδιαγραφών για τα επιμέρους επιγραμμικά συστήματα συγκέντρωσης - Διατάξεις σχετικές με την εκλογική διαδικασία και τον έλεγχο εσόδων και δαπανών κομμάτων, συνασπισμών και υποψηφίων βουλευτών και αιρετών - Λοιπές επείγουσες» (Α' 136),

β) του ν. 3852/2010 «Νέα Αρχιτεκτονική της Αυτοδιοίκησης και της Αποκεντρωμένης Διοίκησης - Πρόγραμμα Καλλικράτης» (Α' 87),

γ) των άρθρων 3, 5, 7Α και 9 του ν. 2971/2001 «Αιγιαλός και παραλία και άλλες διατάξεις» (Α' 285),

δ) του άρθρου 27 του ν. 4321/2015 «Ρυθμίσεις για την επανεκκίνηση της οικονομίας» (Α' 32), με τις οποίες εφαρμόζονται ρυθμίσεις καθορισμού οριογραμμής αιγιαλού στο πλαίσιο της διασφάλισης της δημόσιας περιουσίας,

ε) του άρθρου 11 του ν. 4281/2014 «Μέτρα στήριξης και ανάπτυξης της ελληνικής οικονομίας, οργανωτικά θέματα Υπουργείου Οικονομικών και άλλες διατάξεις» (Α' 160),

στ) του άρθρου 113 του ν. 3978/2011 «Δημόσιες Συμβάσεις Έργων, Υπηρεσιών και Προμηθειών στους τομείς της Άμυνας και της Ασφάλειας - Εναρμόνιση με την Οδηγία 2009/81/ΕΚ - Ρύθμιση Θεμάτων του Υπουργείου Εθνικής Άμυνας» (Α' 137), σύμφωνα με το οποίο καθορίζεται η αρμοδιότητα του ΓΕΕΘΑ στη διαδικασία καθορισμού των

ορίων αιγιαλού και παραλίας και προσδιορίζεται ότι η έκθεση και το διάγραμμα επικυρώνονται με απόφαση του (πρώην) Γενικού Γραμματέα Αποκεντρωμένης Διοίκησης, ζ) της παρ. 21 του άρθρου 46 του ν. 3220/2004 (Α' 15), σύμφωνα με τις οποίες αρμοδιότητες του Υπουργού Οικονομίας και Οικονομικών, οι οποίες ανήκαν ή είχαν μεταβιβαστεί στους Νομάρχες, μέχρι την έναρξη λειτουργίας των Νομαρχιακών Αυτοδιοικήσεων και αφορούν θέματα των Υπηρεσιών του Υπουργείου Οικονομίας και Οικονομικών, που εξαιρέθηκαν από την κατάργηση, με τις διατάξεις της παρ. 2 του άρθρου 39 του ν. 2218/1994, περιήλθαν στον Γενικό Γραμματέα της Περιφέρειας,

η) του ν. 3200/1955 «Περί διοικητικής αποκέντρωσης» (Α' 97), όπως αυτές τροποποιήθηκαν και συμπληρώθηκαν με τα ν.δ. 532/1970, β.δ. 704/1970, β.δ. 705/1970, β.δ. 192/1972, π.δ. 71/1984, π.δ. 347/1986, ν. 2026/1992 και π.δ. 97/1993,

θ) του π.δ. 142/2017 «Οργανισμός Υπουργείου Οικονομικών» (Α' 181) και
ι) του π.δ. 136/2010 «Οργανισμός της Αποκεντρωμένης Διοίκησης Κρήτης» (Α' 229).

2. Την υπό στοιχεία 1089532πε/8205πε/Β0010/20.04.2005 (Β' 595) κοινή απόφαση των Υπουργών Οικονομίας και Οικονομικών και Περιβάλλοντος, Χωροταξίας και Δημοσίων Έργων, με την οποία καθορίζονται τα στοιχεία που πρέπει να λαμβάνονται υπόψη κατά τον καθορισμό των οριογραμμών αιγιαλού και παραλίας.

3. Την υπό στοιχεία 1063649/790/Α0006/03.08.2004 απόφαση του Υπουργού Οικονομίας και Οικονομικών περί καταγραφής και διοικητικής κωδικοποίησης των αρμοδιοτήτων σε θέματα υπηρεσιών του Υπουργείου Οικονομίας και Οικονομικών, που περιέρχονται στους Γενικούς Γραμματείς Περιφερειών, κατά τις διατάξεις της παρ. 21 του άρθρου 46 του ν. 3220/2004.

4. Την υπό στοιχεία 4542/13.09.2011/ΠΟΛ.1191/13.09.2011 εγκύκλιο της Διεύθυνσης Δημόσιας Περιουσίας του Υπουργείου Οικονομικών, σχετικά με την παροχή οδηγιών για την εφαρμογή των προβλεπόμενων ρυθμίσεων από το άρθρο 113 του ν. 3978/2011 (Α' 137).

5. Το υπό στοιχεία ΠΟΛ 1169/2014 έγγραφο του Υπουργείου Οικονομικών, με το οποίο παρέχονται διευκρινίσεις επί της διαδικασίας καθορισμού αιγιαλού.

6. Το υπό στοιχεία ΔΔΠ Β0021996 ΕΞΕ 2018/21.12.2018 έγγραφο της Γενικής Γραμματείας Δημόσιας Περιουσίας

του Υπουργείου Οικονομικών, με το οποίο παρέχονται διευκρινίσεις επί της διαδικασίας καθορισμού αιγιαλού.

7. Το υπό στοιχεία 61811/ΕΞ/2020/18.06.2020 (ΑΔΑ: ΨΚΦΥΗ-849) έγγραφο του Υπουργείου Οικονομικών, περί διευκρινίσεων ως προς τις ρυθμίσεις του άρθρου 7 του ν. 2971/2001.

8. Την υπ' αρ. 86774/19.12.2022 (ΥΟΔΔ 1183) απόφαση του Υπουργού Εσωτερικών περί διορισμού της Μαρίας Κοζυράκη του Εμμανουήλ, στη θέση της Γραμματέως της Αποκεντρωμένης Διοίκησης Κρήτης.

9. Την υπ' αρ. οικ. 1521/08.04.2022 (ΑΔΑ: ΨΔ6ΣΟΡ1Θ-7Φ9) απόφαση της Συντονίστριας της Αποκεντρωμένης Διοίκησης Κρήτης σχετικά με την ανασυγκρότηση της Επιτροπής καθορισμού ορίων αιγιαλού, παραλίας και παλαιού αιγιαλού για την Περιφερειακή Ενότητα Λασιθίου.

10. Την υπ' αρ. 2060/24.05.2018 (Δ' 227) απόφαση της Συντονίστριας της Αποκεντρωμένης Διοίκησης Κρήτης για τον καθορισμό οριογραμμών αιγιαλού και παραλίας στη θέση «Κακό Πλάι» ευρύτερης περιοχής οικισμού Μυρωνικήτα, Τοπικής Κοινότητας Βρουχά, Δήμου Αγίου Νικολάου, Περιφερειακής Ενότητας Λασιθίου.

11. Την από 24.08.2022 τεχνική έκθεση του Στάμου Κωνσταντίνου, Τοπογράφου Μηχανικού ΤΕ, υπάλληλου της Κτηματικής Υπηρεσίας Λασιθίου, περί της διόρθωσης σφάλματος (λανθασμένος πίνακας συντεταγμένων) που εμφιλοχώρησε κατά το διοικητικό καθορισμό των οριογραμμών αιγιαλού και παραλίας που επικυρώθηκε με την ανωτέρω Νο.10 σχετική απόφαση.

12. Την από 26.08.2022 έκθεση της, κατά το άρθρο 3 του ν. 2971/2001, αρμόδιας Επιτροπής για τη διόρθωση σφάλματος που εμφιλοχώρησε στον καθορισμό των οριογραμμών αιγιαλού και παραλίας (λανθασμένος πίνακας συντεταγμένων των κορυφών τους), ο οποίος επικυρώθηκε με την ανωτέρω Νο.10 σχετική απόφαση της Συντονίστριας της Αποκεντρωμένης Διοίκησης Κρήτης για τον καθορισμό οριογραμμών αιγιαλού και παραλίας στη θέση «Κακό Πλάι» ευρύτερης περιοχής οικισμού Μυρωνικήτα, Τοπικής Κοινότητας Βρουχά, Δήμου Αγίου Νικολάου, Περιφερειακής Ενότητας Λασιθίου.

14. Το νέο διορθωμένο τοπογραφικό, υψομετρικό και κτηματογραφικό διάγραμμα (δύο πινακίδες) που συντά-

χθηκε στις 29.07.2022, κατόπιν αιτήματος της Κτηματικής Υπηρεσίας Λασιθίου, από τον Αλεξάκη Εμμανουήλ, Αγρονόμο Τοπογράφο Μηχανικό, σε κλίμακα 1:500, το οποίο ελέγχθηκε για την ακρίβεια της αποτύπωσης στις 24.08.2022 από τον Στάμο Κωνσταντίνο, Τοπογράφο Μηχανικό ΤΕ, υπάλληλο της Κτηματικής Υπηρεσίας Λασιθίου και θεωρήθηκε από την Μπρόκου Μαίρη, Αγρ. Εφοριακό ΠΕ, Προϊσταμένη της ίδιας Υπηρεσίας.

15. Το υπό στοιχεία 77642/ΕΞΕ/2022/14.09.2022 έγγραφο της Κτηματικής Υπηρεσίας Λασιθίου, με το οποίο διαβιβάστηκαν στην υπηρεσία μας η ως άνω Έκθεση και το συνοδευτικό τοπογραφικό, αποφασίζουμε:

Επικυρώνουμε την από 26.08.2022 έκθεση της, κατά το άρθρο 3 του ν. 2971/2001, αρμόδιας επιτροπής καθορισμού των ορίων αιγιαλού-παραλίας και παλαιού αιγιαλού, και τροποποιούμε την υπ' αρ. 2060/24.05.2018 (Δ' 227) απόφασή μας για τον καθορισμό οριογραμμών αιγιαλού και παραλίας στη θέση «Κακό Πλάι» ευρύτερης περιοχής οικισμού Μυρωνικήτα, Τοπικής Κοινότητας Βρουχά, Δήμου Αγίου Νικολάου, Περιφερειακής Ενότητας Λασιθίου, ως προς τον πίνακα συντεταγμένων των κορυφών των οριογραμμών αιγιαλού και παραλίας σύμφωνα με το νέο διορθωμένο τοπογραφικό, υψομετρικό και κτηματογραφικό διάγραμμα (δύο πινακίδες) που συντάχθηκε στις 29.07.2022, κατόπιν αιτήματος της Κτηματικής Υπηρεσίας Λασιθίου, από τον Αλεξάκη Εμμανουήλ, Αγρονόμο Τοπογράφο Μηχανικό, σε κλίμακα 1:500, το οποίο ελέγχθηκε για την ακρίβεια της αποτύπωσης στις 24.08.2022 από τον Στάμο Κωνσταντίνο, Τοπογράφο Μηχανικό ΤΕ, υπάλληλο της Κτηματικής Υπηρεσίας Λασιθίου και θεωρήθηκε από την Μπρόκου Μαίρη, Αγρ. Εφοριακό ΠΕ, Προϊσταμένη της ίδιας Υπηρεσίας.

Κατά τα λοιπά ισχύει η ανωτέρω (Νο.10) σχετική απόφαση.

Η παρούσα απόφαση και τα συνοδευτικά έγγραφα (έκθεση της Επιτροπής - τοπογραφικό διάγραμμα) είναι αναρτητέα από την αρμόδια υπηρεσία του Υπουργείου Οικονομικών, στη σχετική ιστοσελίδα του και στη διεύθυνση "<https://www1.gsis.gr/gsp/dhpe/publicgsis/faces.homeShore>".

ΕΚΘΕΣΗ ΕΠΙΤΡΟΠΗΣ

του άρθρου 3 του ν. 2971/2001, όπως τροποποιήθηκε με το άρθρο 25 του ν. 4607/2019 που αφορά στη διόρθωση σφάλματος που εμφιλοχώρησε στον καθορισμό των οριογραμμών του αιγιαλού και της παραλίας (λανθασμένος πίνακας συντεταγμένων των κορυφών τους), ο οποίος επικυρώθηκε με την υπ' αρ. 2060/24.05.2018 απόφαση της Συντονίστριας της Αποκεντρωμένης Διοίκησης Κρήτης (Δ' 227), στη θέση Κακό Πλάι, ευρύτερης περιοχής οικισμού Μυρωνικήτα, Τ. Κ. Βρουχά, του Δήμου Αγίου Νικολάου του νομού Λασιθίου.

Σήμερα Παρασκευή 26 Αυγούστου 2022, οι κάτωθι: Μπρόκου Μαίρη, Εφοριακός Π.Ε., Προϊσταμένη της Κτηματικής Υπηρεσίας Λασιθίου, ως Πρόεδρος της επιτροπής και οι:

1. Στάμος Κωνσταντίνος, Τοπογράφος Μηχανικός Τ.Ε., υπάλληλος της Κτηματικής Υπηρεσίας Λασιθίου, τακτικό μέλος της επιτροπής.

2. Χασιώτη Δήμητρα, Πλοίαρχος Λ.Σ., Λιμενάρχης του Λ/Χ Αγίου Νικολάου.

3. Ζερβού Αργυρώ, Αρχιτέκτων Μηχανικός Π.Ε., Προϊσταμένη της Υπηρεσίας Δόμησης του δήμου Αγίου Νικολάου.

4. Καργιολάκη Χαρίκλεια, Δασολόγος Π.Ε., Προϊσταμένη της Διεύθυνσης Περιβάλλοντος και Χωρικού Σχεδιασμού της Αποκεντρωμένης Διοίκησης Κρήτης, ως μέλη, αποτελούντες την επιτροπή καθορισμού οριογραμμών αιγιαλού, παραλίας και παλαιού αιγιαλού, όπως προβλέπεται από το άρθρο 3 του ν. 2971/2001 (Α' 285), όπως αυτό τροποποιήθηκε με το άρθρο 25 του ν. 4607/2019 (Α' 65), που συγκροτήθηκε με την υπ' αρ. 1521/08.04.2022 απόφαση της Συντονίστριας της Αποκεντρωμένης Διοίκησης Κρήτης (ΑΔΑ: ΨΔ6ΣΟΡ1Θ-7Φ9) και αφού λάβαμε υπόψη:

1. Τον ν. 2971/2001 «περί αιγιαλού, παραλίας και άλλες διατάξεις» (Α' 285), που ίσχυε κατά το χρόνο που η αρμόδια επιτροπή, εξέτασε το διοικητικό καθορισμό των οριογραμμών του αιγιαλού και της παραλίας στην περιοχή.

2. Το υπό στοιχεία 1008244/857/Β0010/11.03.2002 έγγραφο του Υπουργείου Οικονομίας και Οικονομικών, με το οποίο παρέχονται διευκρινίσεις για τον ν. 2971/2001.

3. Το άρθρο 11 του ν. 4281/2014 «χάραξη αιγιαλού, παραλίας» (Α' 160).

4. Το υπό στοιχεία ΠΟΛ 1169/2014 έγγραφο του Υπουργείου Οικονομικών, με το οποίο παρέχονται διευκρινίσεις επί των διατάξεων του άρθρου 11 του ν. 4281/2014.

5. Το άρθρο 27 του ν. 4321/2015 «ρυθμίσεις καθορισμού οριογραμμής αιγιαλού, στο πλαίσιο της διασφάλισης της δημόσιας περιουσίας» (Α' 32).

6. Τις σχετικές διατάξεις του μέρους Δ' του ν. 4607/2019, «τροποποίηση του ν. 2971/2001» (Α' 65).

7. Τα στοιχεία που απαρτίζουν το φάκελο του καθορισμού, που επικυρώθηκε με την υπ' αρ. 2060/24.05.2018 απόφαση, ήτοι:

- την από 04.08.2017 έκθεση της αρμόδιας επιτροπής,
- την υπ' αρ. 2060/24.05.2018 απόφαση της Συντονίστριας της Αποκεντρωμένης Διοίκησης Κρήτης που δημοσιεύθηκε στο Δ' 227,

- το τοπογραφικό υψομετρικό και κτηματογραφικό διάγραμμα που συντάξε στις 19.12.2016 ο Αλεξάκης Εμμανουήλ, Αγρονόμος Τοπογράφος Μηχανικός, σε δύο (2) πινακίδες και σε κλίμακα 1:500.

8. Τη διαπίστωση που προέκυψε κατόπιν ελέγχου που διενεργήθηκε από την Κτηματική Υπηρεσία Λασιθίου, σύμφωνα με την οποία στο τοπογραφικό διάγραμμα βάσει του οποίου έγινε ο διοικητικός καθορισμός των οριογραμμών του αιγιαλού και της παραλίας στην περιοχή, ο οποίος επικυρώθηκε με την υπ' αρ. 2060/24.05.2018 απόφαση της Συντονίστριας της Αποκεντρωμένης Διοίκησης Κρήτης (Δ' 227), έχει εμφιλοχωρήσει σφάλμα. Συγκεκριμένα, στο υπόμνημα του διαγράμματος, στον πίνακα συντεταγμένων των κορυφών των οριογραμμών του αιγιαλού και της παραλίας, αναγράφεται ίδια τιμή στη στήλη των τετμημένων (X) με τη στήλη των τεταγμένων (Y). Οι αναγραφόμενες τετμημένες (X) είναι ορθές, αλλά στη στήλη των τεταγμένων (Y) έχουν αντιγραφεί εσφαλμένα, οι αριθμοί των τετμημένων (X).

9. Το νέο διορθωμένο τοπογραφικό υψομετρικό και κτηματογραφικό διάγραμμα, που συντάξε κατόπιν αιτήματος της Κτηματικής Υπηρεσίας στις 29 Ιουλίου του 2022 ο Αλεξάκης Εμμανουήλ, Αγρονόμος Τοπογράφος Μηχανικός, σε δύο (2) πινακίδες και σε κλίμακα 1:500, το οποίο διαφοροποιείται απ' το προηγούμενο που συνόδευε την υπ' αρ. 2060/24.05.2018 απόφαση καθορισμού, ως προς το νέο διορθωμένο πίνακα, στον οποίο αναγράφονται οι ορθές συντεταγμένες των κορυφών των οριογραμμών του αιγιαλού και της παραλίας, απ' την κορυφή Α19,1 έως 29 και Π16,1' έως 29' αντίστοιχα.

10. Την από 24.08.2022 τεχνική έκθεση του υπαλλήλου της Κτηματικής Υπηρεσίας Λασιθίου, Τοπογράφου Μηχανικού Τ.Ε. Στάμου Κωνσταντίνου.

11. Την υπό στοιχεία 72237 ΕΞΕ 2022/25.08.2022 πρόσκληση της Προέδρου της επιτροπής.

Η επιτροπή στη συνεδρίασή της, που πραγματοποιήθηκε την Παρασκευή 26 Αυγούστου 2022, στα γραφεία της Κτηματικής Υπηρεσίας Λασιθίου στον Άγιο Νικόλαο, αφού εξέτασε και αξιολόγησε όλα τα προαναφερθέντα στοιχεία που αναφέρονται στο σκεπτικό, πραγματοποίησε διαλογική συζήτηση και λαμβάνοντας υπόψη τα περιγραφόμενα στην από 24.08.2022 τεχνική έκθεση του υπαλλήλου της Κτηματικής Υπηρεσίας Λασιθίου, Τοπογράφου Μηχανικού Τ.Ε. Στάμου Κωνσταντίνου, ήτοι:

1. Στον πίνακα συντεταγμένων των κορυφών των οριογραμμών του αιγιαλού και της παραλίας, όπως αυτές αναγράφονται στο διάγραμμα που συνοδεύει το διοικητικό καθορισμό, έχει εμφιλοχωρήσει σφάλμα. Εκ παραδρομής, στις κορυφές τόσο του αιγιαλού, όσο και της παραλίας, αναφέρεται ίδια τιμή στη στήλη των X με τη στήλη των Y. Οι αναγραφόμενες τετμημένες (X) είναι ορθές, αλλά στη στήλη των τεταγμένων (Y) έχουν αντιγραφεί εσφαλμένα, οι αριθμοί των τετμημένων (X). Η αποτύπωση της υφιστάμενης κατάστασης και η οριοθέτηση των οριογραμμών του αιγιαλού και της παραλίας στο διάγραμμα, είναι μεν ορθές στο σύνολό τους, αλλά υπάρχει σφάλμα στην αναγραφή των συντεταγμένων στον πίνακα.

2. Οι ορθές συντεταγμένες των κορυφών των οριογραμμών του αιγιαλού και της παραλίας, είναι αυτές που περιγράφονται αφενός στον πίνακα του υπομνήματος του νέου διορθωμένου τοπογραφικού διαγράμματος, που συντάχθηκε στις 29 Ιουλίου του 2022 απ' τον Αλεξάκη Εμμανουήλ και αφετέρου στην από 24.08.2022 τεχνική έκθεση, αποφαινεται ομόφωνα όπως:

Συντρέχει λόγος επαναπροσδιορισμού των οριογραμμών του αιγιαλού και της παραλίας, ως προς τον πίνακα συντεταγμένων των κορυφών τους, διότι έχει εμφολοχωρήσει σφάλμα κατά τον αρχικό καθορισμό.

Στο νέο διορθωμένο τοπογραφικό υψομετρικό και κτηματογραφικό διάγραμμα, που συνέταξε κατόπιν αιτήματος της Κτηματικής Υπηρεσίας στις 29 Ιουλίου του 2022 ο Αλεξάκης Εμμανουήλ, Αγρονόμος Τοπογράφος Μηχανικός, σε δύο (2) πινακίδες και σε κλίμακα 1:500, το οποίο ελέγχθηκε ως προς την αποτύπωση στις 24.08.2022 απ' τον Τοπογράφο Μηχανικό Τ.Ε. της Κτηματικής Υπηρεσίας Λασιθίου, Στάμο Κωνσταντίνο και θεωρήθηκε την ίδια ημερομηνία απ' την Μαίρη Μπρόκου, Προϊσταμένη της ίδιας υπηρεσίας, το οποίο συνοδεύει την παρούσα έκθεση της επιτροπής και στο οποίο αναγράφονται οι ορθές συντεταγμένες των κορυφών των οριογραμμών του αιγιαλού και της παραλίας, απ' την κορυφή Α19,1 έως 29 και Π16,1' έως 29' αντίστοιχα, επαναπροσδιορίζει:

Τις οριογραμμές του αιγιαλού και της παραλίας, που είχαν καθορισθεί με την από 04.08.2017 έκθεση της αρμόδιας επιτροπής και είχαν επικυρωθεί με την υπ' αρ.

2060/24.05.2018 απόφαση της Συντονίστριας της Αποκεντρωμένης Διοίκησης Κρήτης, που δημοσιεύθηκε στο Δ' 227 με τις ορθές συντεταγμένες των κορυφών των οριογραμμών του αιγιαλού και της παραλίας, δηλαδή:

1. Την οριογραμμή του αιγιαλού, με κόκκινη συνεχή πολυγωνική γραμμή, όπως αυτή περιγράφεται με τα στοιχεία:

Α19, 1, 2, 3, 4, 5, 6, 7, 8, 9, 10, 11, 12, 13, 14, 15, 16, 17, 18, 19, 20, 21, 22, 23, 24, 25, 26, 27, 28, 29.

2. Την οριογραμμή της παραλίας, με κίτρινη συνεχή πολυγωνική γραμμή, όπως αυτή περιγράφεται με τα στοιχεία:

Π16, 1', 2', 3', 4', 5', 6', 7', 8', 9', 10', 11', 12', 13', 14', 15', 16', 17', 18', 19', 20', 21', 22', 23', 24', 25', 26', 27', 28', 29'.

Οι συντεταγμένες των κορυφών των οριογραμμών του αιγιαλού και της παραλίας, αναγράφονται τόσο στην από 24.08.2022 τεχνική έκθεση του υπαλλήλου της Κτηματικής Υπηρεσίας Λασιθίου, Τοπογράφου Μηχανικού Τ.Ε. Στάμου Κωνσταντίνου, όσο και στο τοπογραφικό διάγραμμα, το οποίο συνοδεύει την παρούσα έκθεση της επιτροπής.


Άγιος Νικόλαος, 26 Αυγούστου 2022

Η Πρόεδρος


ΜΑΙΡΗ ΜΠΡΟΚΟΥ

Τα Μέλη


ΚΩΝΣΤΑΝΤΙΝΟΣ ΣΤΑΜΟΣ
ΔΗΜΗΤΡΑ ΧΑΣΙΩΤΗ
ΑΡΓΥΡΩ ΖΕΡΒΟΥ
ΧΑΡΙΚΛΕΙΑ ΚΑΡΓΙΟΛΑΚΗ

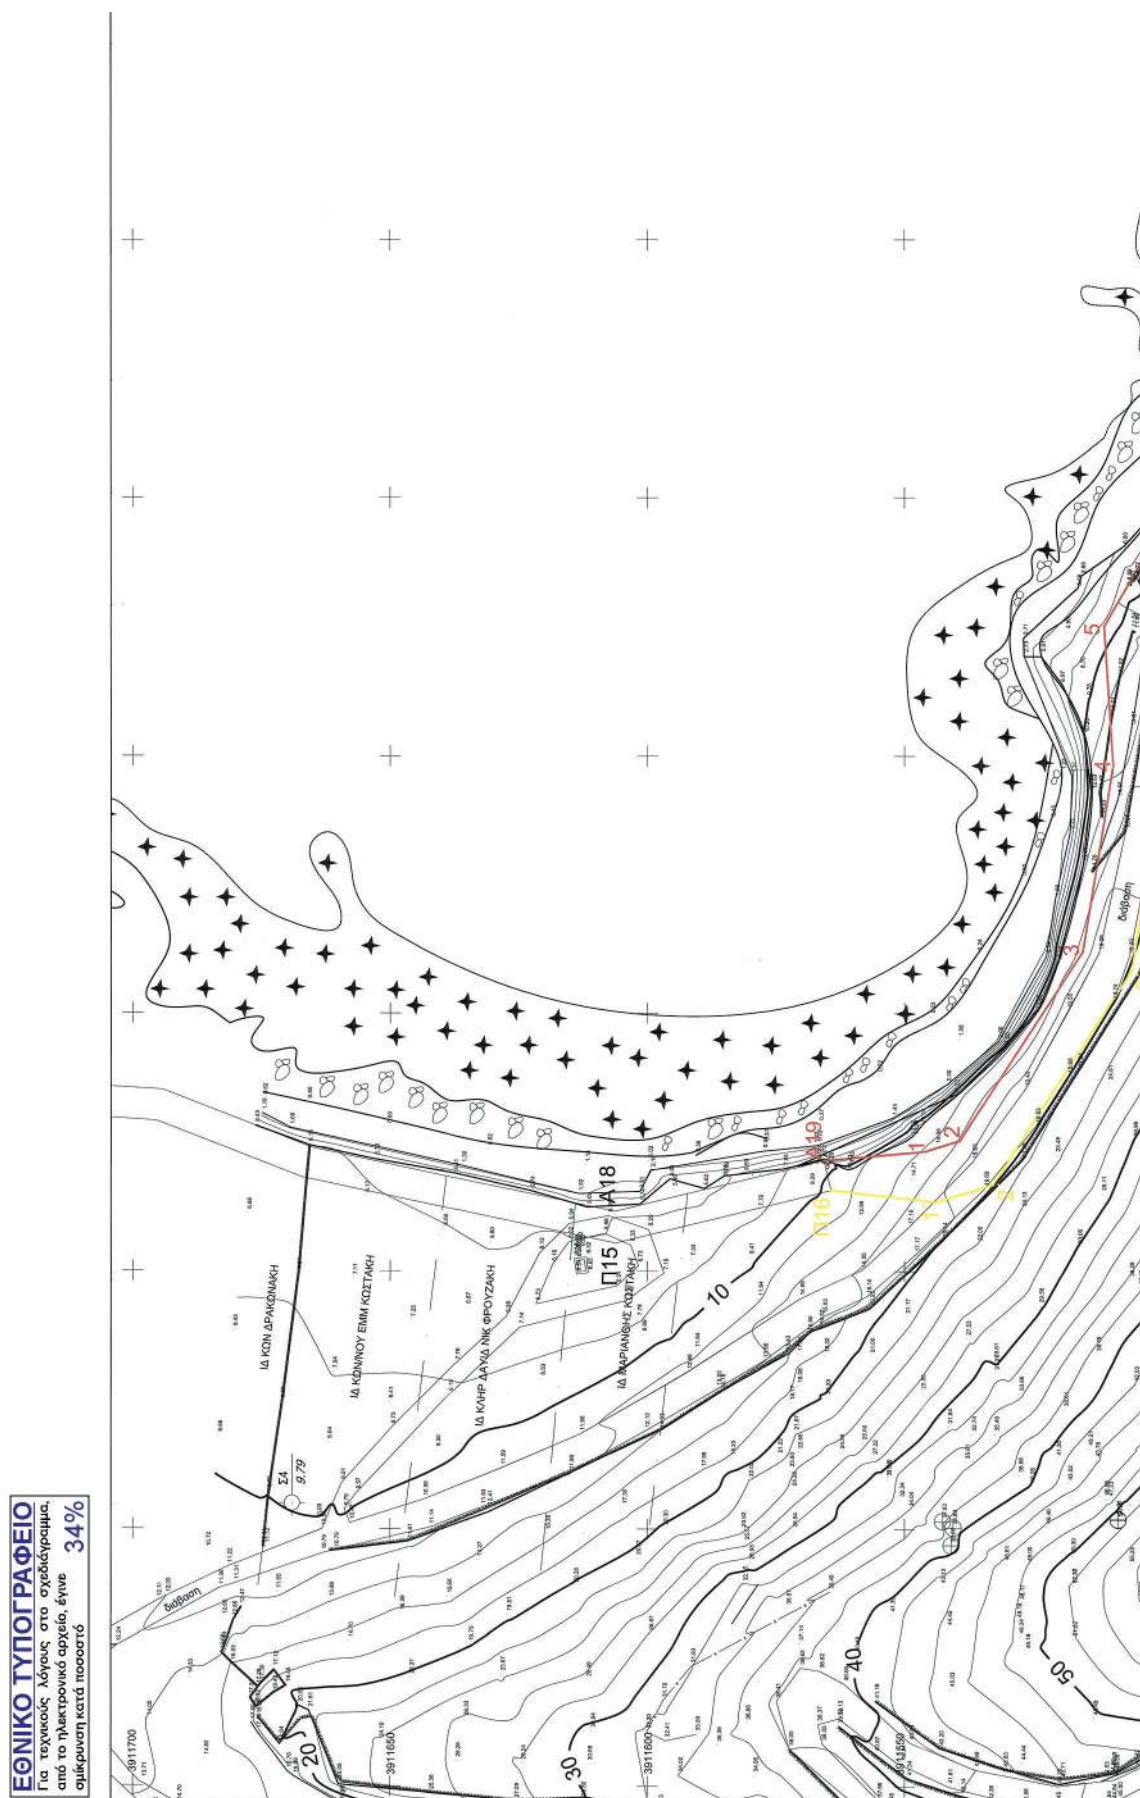


[illegible]

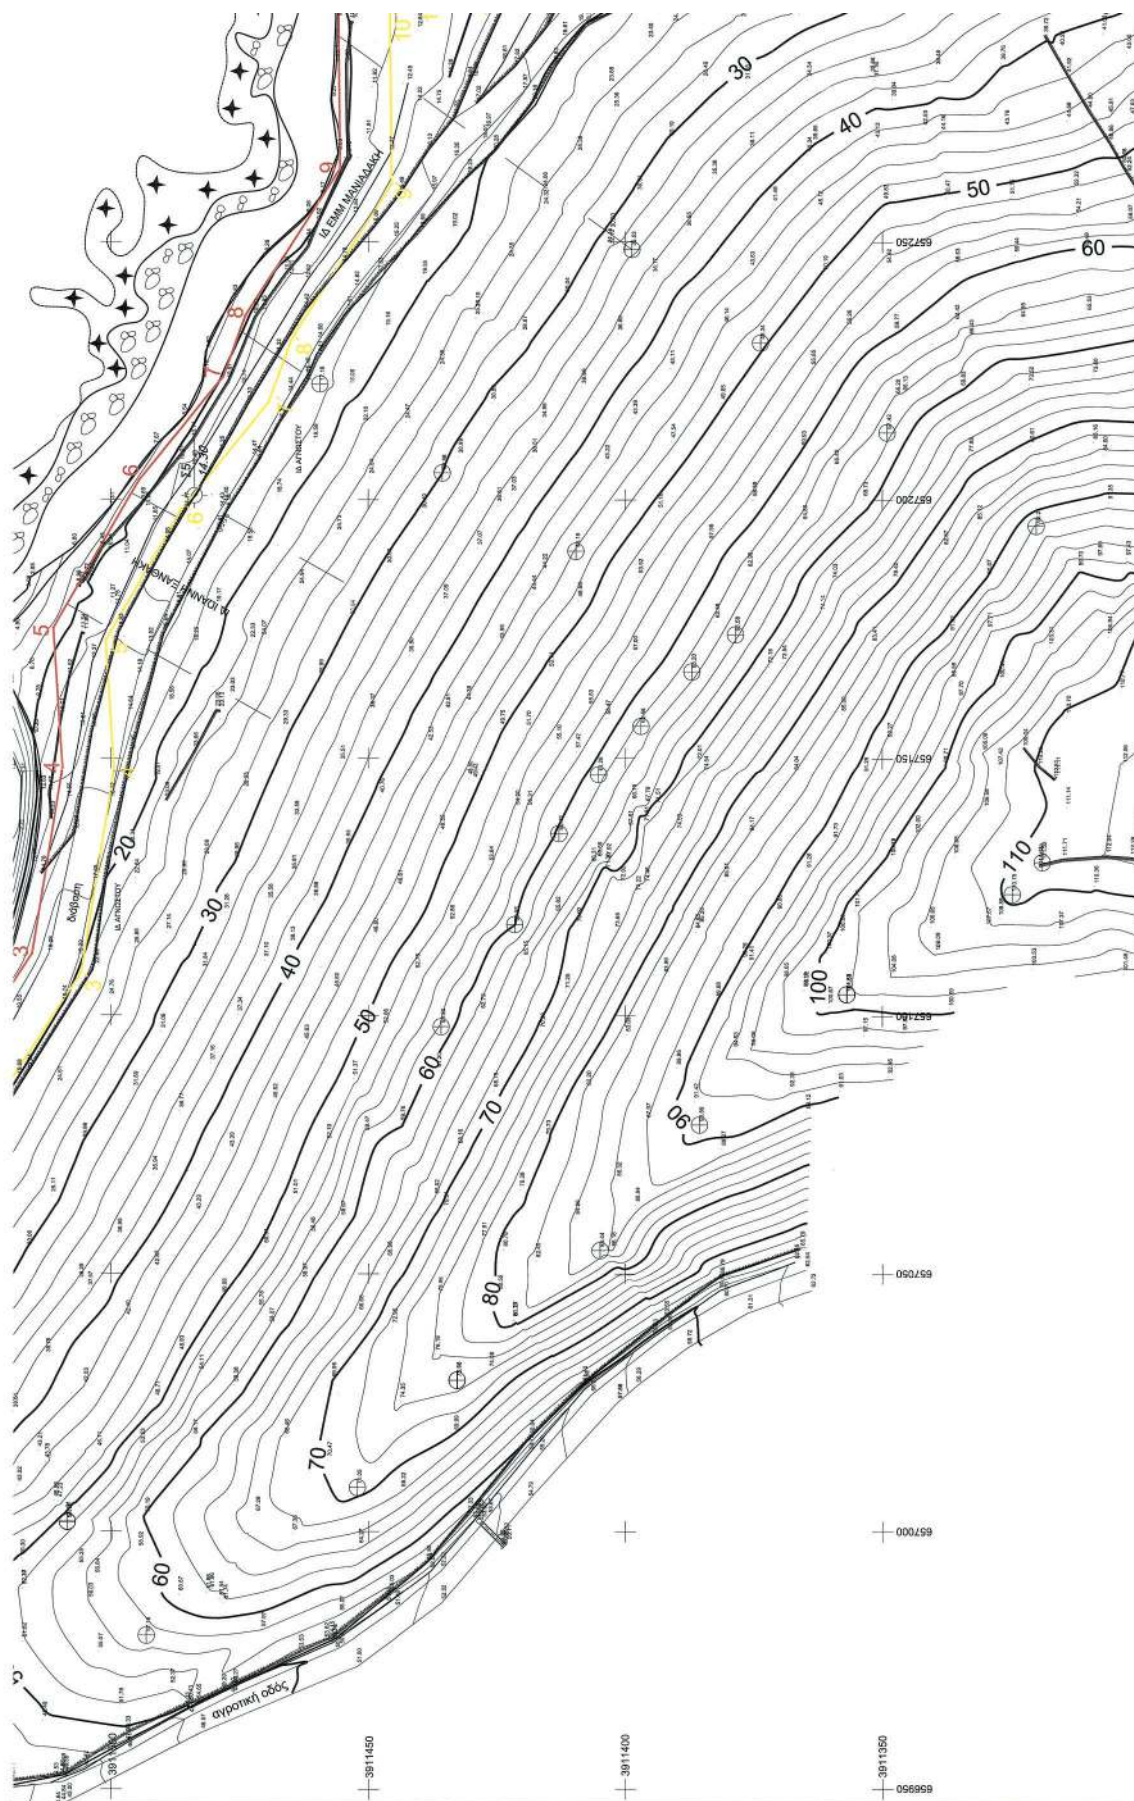

ΕΘΝΙΚΟ ΤΥΠΟΓΡΑΦΕΙΟ
Για τεχνικούς λόγους στο σχεδιάγραμμα,
από το ηλεκτρονικό αρχείο, έγινε
σμίκρυνση κατά ποσοστό **34%**

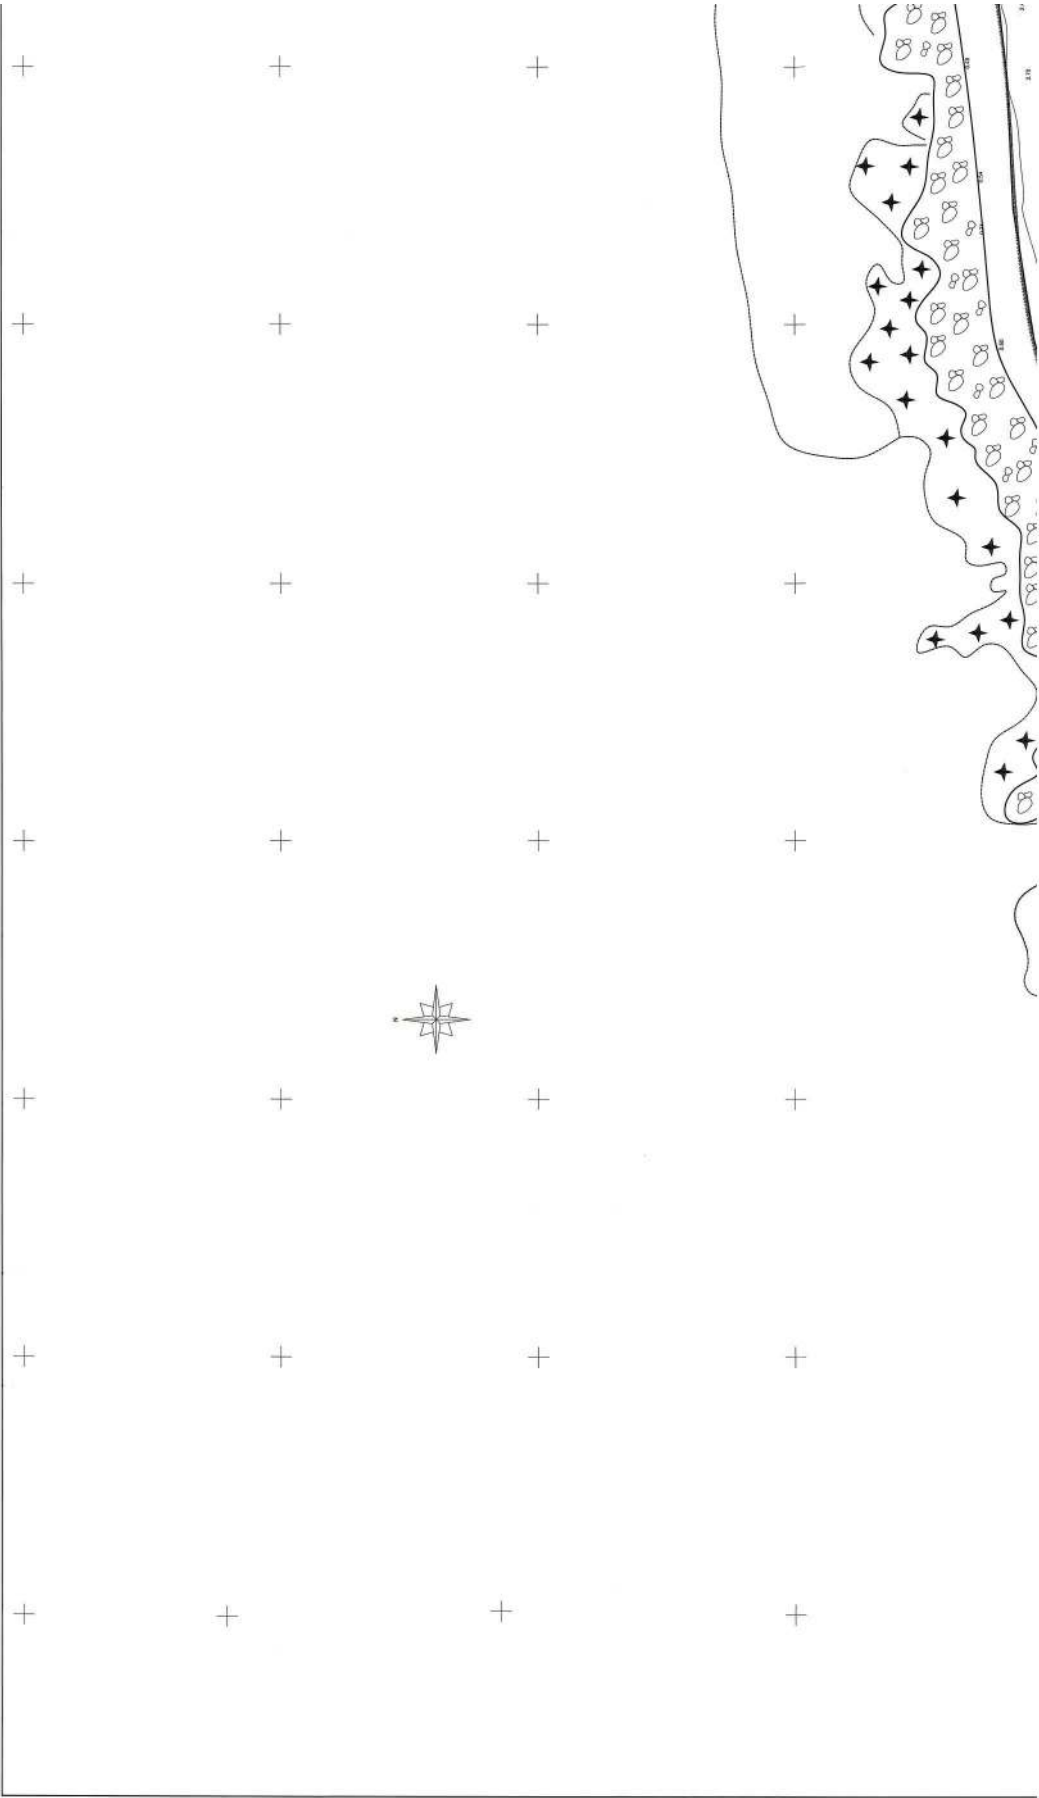

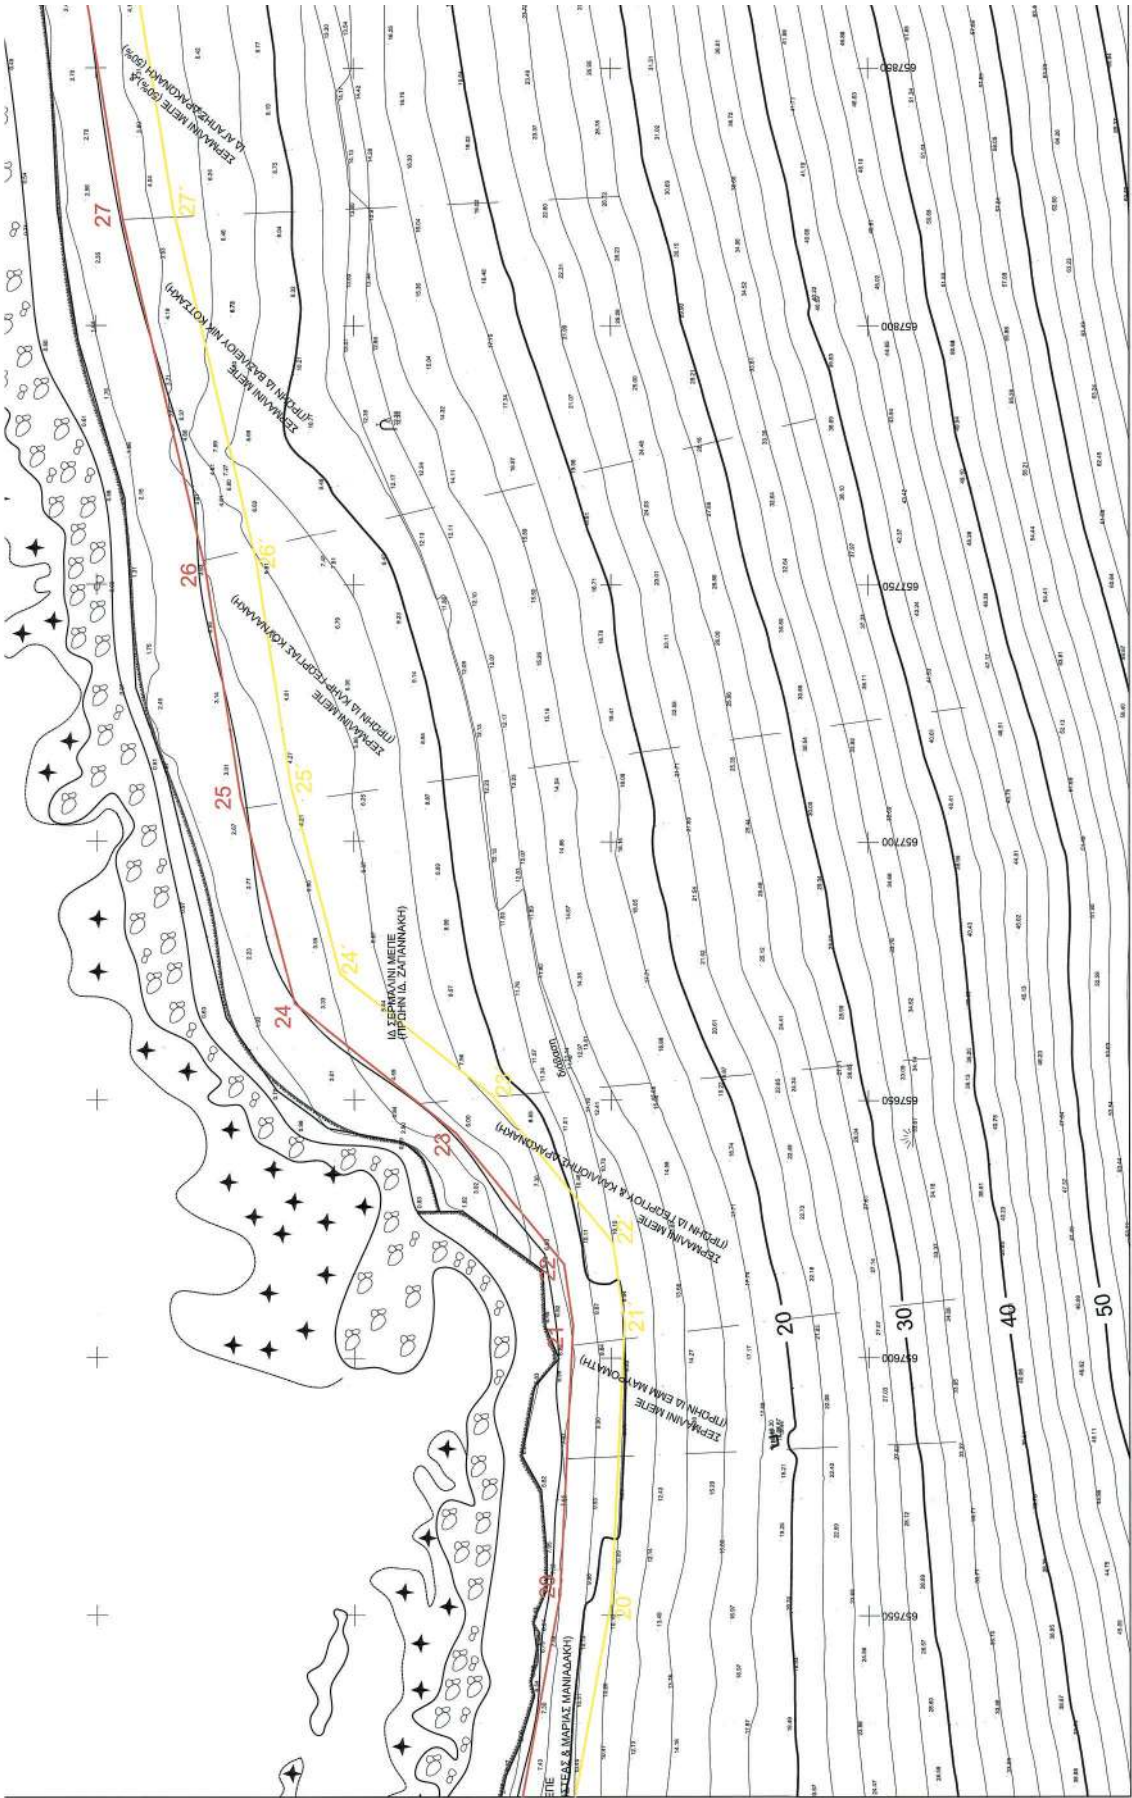

Η απόφαση αυτή, μαζί με τα συνοδευτικά έγγραφα (έκθεση της Επιτροπής - τοπογραφικό διάγραμμα), να δημοσιευθεί στην Εφημερίδα της Κυβερνήσεως.

Ηράκλειο, 18 Ιανουαρίου 2023

Η Γραμματέας Αποκεντρωμένης Διοίκησης

ΜΑΡΙΑ ΚΟΖΥΡΑΚΗ



ΕΘΝΙΚΟ ΤΥΠΟΓΡΑΦΕΙΟ

Το Εθνικό Τυπογραφείο αποτελεί δημόσια υπηρεσία υπαγόμενη στην Προεδρία της Κυβέρνησης και έχει την ευθύνη τόσο για τη σύνταξη, διαχείριση, εκτύπωση και κυκλοφορία των Φύλλων της Εφημερίδας της Κυβερνήσεως (ΦΕΚ), όσο και για την κάλυψη των εκτυπωτικών - εκδοτικών αναγκών του δημοσίου και του ευρύτερου δημόσιου τομέα (ν. 3469/2006/Α' 131 και π.δ. 29/2018/Α' 58).

1. ΦΥΛΛΟ ΤΗΣ ΕΦΗΜΕΡΙΔΑΣ ΤΗΣ ΚΥΒΕΡΝΗΣΕΩΣ (ΦΕΚ)

- Τα **ΦΕΚ σε ηλεκτρονική μορφή** διατίθενται δωρεάν στο **www.et.gr**, την επίσημη ιστοσελίδα του Εθνικού Τυπογραφείου. Όσα ΦΕΚ δεν έχουν ψηφιοποιηθεί και καταχωριστεί στην ανωτέρω ιστοσελίδα, ψηφιοποιούνται και αποστέλλονται επίσης δωρεάν με την υποβολή αίτησης, για την οποία αρκεί η συμπλήρωση των αναγκαίων στοιχείων σε ειδική φόρμα στον ιστότοπο **www.et.gr**.
- Τα **ΦΕΚ σε έντυπη μορφή** διατίθενται σε μεμονωμένα φύλλα είτε απευθείας από το Τμήμα Πωλήσεων και Συνδρομητών, είτε ταχυδρομικά με την αποστολή αιτήματος παραγγελίας μέσω των ΚΕΠ, είτε με ετήσια συνδρομή μέσω του Τμήματος Πωλήσεων και Συνδρομητών. Το κόστος ενός ασπρόμαυρου ΦΕΚ από 1 έως 16 σελίδες είναι 1,00 €, αλλά για κάθε επιπλέον οκτασέλιδο (ή μέρος αυτού) προσαυξάνεται κατά 0,20 €. Το κόστος ενός έγχρωμου ΦΕΚ από 1 έως 16 σελίδες είναι 1,50 €, αλλά για κάθε επιπλέον οκτασέλιδο (ή μέρος αυτού) προσαυξάνεται κατά 0,30 €. Το τεύχος Α.Σ.Ε.Π. διατίθεται δωρεάν.

• Τρόποι αποστολής κειμένων προς δημοσίευση:

- Α. Τα κείμενα προς δημοσίευση στο ΦΕΚ, από τις υπηρεσίες και τους φορείς του δημοσίου, αποστέλλονται ηλεκτρονικά στη διεύθυνση **webmaster.et@et.gr** με χρήση προηγμένης ψηφιακής υπογραφής και χρονοσήμανσης.
- Β. Κατ' εξαίρεση, όσοι πολίτες δεν διαθέτουν προηγμένη ψηφιακή υπογραφή μπορούν είτε να αποστέλλουν ταχυδρομικά, είτε να καταθέτουν με εκπρόσωπό τους κείμενα προς δημοσίευση εκτυπωμένα σε χαρτί στο Τμήμα Παραλαβής και Καταχώρισης Δημοσιευμάτων.

- Πληροφορίες, σχετικά με την αποστολή/κατάθεση εγγράφων προς δημοσίευση, την ημερήσια κυκλοφορία των Φ.Ε.Κ., με την πώληση των τευχών και με τους ισχύοντες τιμοκαταλόγους για όλες τις υπηρεσίες μας, περιλαμβάνονται στον ιστότοπο (**www.et.gr**). Επίσης μέσω του ιστότοπου δίδονται πληροφορίες σχετικά με την πορεία δημοσίευσης των εγγράφων, με βάση τον Κωδικό Αριθμό Δημοσιεύματος (ΚΑΔ). Πρόκειται για τον αριθμό που εκδίδει το Εθνικό Τυπογραφείο για όλα τα κείμενα που πληρούν τις προϋποθέσεις δημοσίευσης.

2. ΕΚΤΥΠΩΤΙΚΕΣ - ΕΚΔΟΤΙΚΕΣ ΑΝΑΓΚΕΣ ΤΟΥ ΔΗΜΟΣΙΟΥ

Το Εθνικό Τυπογραφείο ανταποκρινόμενο σε αιτήματα υπηρεσιών και φορέων του δημοσίου αναλαμβάνει να σχεδιάσει και να εκτυπώσει έντυπα, φυλλάδια, βιβλία, αφίσες, μπλοκ, μηχανογραφικά έντυπα, φακέλους για κάθε χρήση, κ.ά.

Επίσης σχεδιάζει ψηφιακές εκδόσεις, λογότυπα και παράγει οπτικοακουστικό υλικό.

Ταχυδρομική Διεύθυνση: Καποδιστρίου 34, τ.κ. 10432, Αθήνα

ΤΗΛΕΦΩΝΙΚΟ ΚΕΝΤΡΟ: 210 5279000 - fax: 210 5279054

ΕΞΥΠΗΡΕΤΗΣΗ ΚΟΙΝΟΥ

Πωλήσεις - Συνδρομές: (Ισόγειο, τηλ. 210 5279178 - 180)

Πληροφορίες: (Ισόγειο, Γρ. 3 και τηλεφ. κέντρο 210 5279000)

Παραλαβή Δημ. Ύλης: (Ισόγειο, τηλ. 210 5279167, 210 5279139)

Ωράριο για το κοινό: Δευτέρα ως Παρασκευή: 8:00 - 13:30

Ιστότοπος: **www.et.gr**

Πληροφορίες σχετικά με την λειτουργία του ιστότοπου: **helpdesk.et@et.gr**

Αποστολή ψηφιακά υπογεγραμμένων εγγράφων προς δημοσίευση στο ΦΕΚ: **webmaster.et@et.gr**

Πληροφορίες για γενικό πρωτόκολλο και αλληλογραφία: **grammateia@et.gr**

Πείτε μας τη γνώμη σας,

για να βελτιώσουμε τις υπηρεσίες μας, συμπληρώνοντας την ειδική φόρμα στον ιστότοπό μας.

