13.11.2026 10:01:16
ΨΗΦΙΑΚΑ
ΥΠΟΓΕΓΡΑΜΜΕΝΟ
ΑΠΟ
VARVARA ZACHARAKI




# ΕΦΗΜΕΡΙΔΑ ΤΗΣ ΚΥΒΕΡΝΗΣΕΩΣ

## ΤΗΣ ΕΛΛΗΝΙΚΗΣ ΔΗΜΟΚΡΑΤΙΑΣ

12 Νοεμβρίου 2026 | ΤΕΥΧΟΣ ΤΕΤΑΡΤΟ | Αρ. Φύλλου **1002**


## ΠΕΡΙΕΧΟΜΕΝΑ

### ΔΙΑΤΑΓΜΑΤΑ


1 Τροποποίηση του εγκεκριμένου ρυμοτομικού σχεδίου πόλεως Καρλοβασίου της Δημοτικής Ενότητας Καρλοβασίου του Δήμου Δυτικής Σάμου (Νομού Σάμου) στα Ο.Τ. 44 και 45, με άρση απαλλοτρίωσης και καθορισμό όρων και περιορισμών δόμησης. 10927

2 Τροποποίηση του από 06.07.1993 π.δ. «Έγκριση τοπικού ρυμοτομικού σχεδίου στην εκτός του εγκεκριμένου ρυμοτομικού σχεδίου περιοχή του Δήμου Κομοτηνής (Νομού Ροδόπης) για τον καθορισμό χώρου ανέγερσης δημοτικού σχολείου και νηπιαγωγείου και καθορισμός όρων και περιορισμός δόμησης αυτού» (Δ' 866). 10931


## ΔΙΑΤΑΓΜΑΤΑ

(1)

**Τροποποίηση του εγκεκριμένου ρυμοτομικού σχεδίου πόλεως Καρλοβασίου της Δημοτικής Ενότητας Καρλοβασίου του Δήμου Δυτικής Σάμου (Νομού Σάμου) στα Ο.Τ. 44 και 45, με άρση απαλλοτρίωσης και καθορισμό όρων και περιορισμών δόμησης.**

**Ο ΠΡΟΕΔΡΟΣ ΤΗΣ ΕΛΛΗΝΙΚΗΣ ΔΗΜΟΚΡΑΤΙΑΣ**

Έχοντας υπόψη:

1. Τις διατάξεις:

α) Των άρθρων 58 παρ. 1, 2 και 6, 60 παρ. 1, 2, 3 και 12, 62 παρ. 1 και 2, 63, 140 παρ. 2 περ. β και 190 του Κώδικα Χωροταξίας - Πολεοδομίας «Νικόλαος Ταγαράς» (ν. 5306/2026, Α' 88),

β) του άρθρου 32 του ν. 4067/2012 «Νέος Οικοδομικός Κανονισμός - ΝΟΚ» (Α' 79), όπως ισχύει μετά την αντικατάστασή του με το άρθρο 3 παρ. 2 του ν. 4315/2014 (Α' 269) και την τροποποίησή του με το άρθρο 69 του ν. 4342/2015 (Α' 143), πριν από την κατάργησή του με το άρθρο 138 περ. γ του ν. 4759/2020 (Α' 245).

2. Την υπ' αρ. 67715/4814/16.06.2026 κοινή απόφαση του Πρωθυπουργού και του Υπουργού Περιβάλλοντος και Ενέργειας «Ανάθεση αρμοδιοτήτων στην Υφυπουργό Περιβάλλοντος και Ενέργειας, Μαρία Ελένη Σούκουλη - Βιλιάλη» (Β' 3485).

3. Την υπ' αρ. 2390/11.02.1974 απόφαση του Νομάρχη Σάμου «Περί εγκρίσεως ρυμοτομικού σχεδίου πόλεως Καρλοβασίου Σάμου» (Δ' 59).

4. Την υπ' αρ. 43/2012 απόφαση του Διοικητικού Πρωτοδικείου Σύρου.

5. Τις υπ' αρ. 124/2022 και 39/2024 γνωμοδοτήσεις του Δημοτικού Συμβουλίου του Δήμου Δυτικής Σάμου.

6. Το 2/2025 απόσπασμα πρακτικού του Συμβουλίου Πολεοδομικών Θεμάτων και Αμφισβητήσεων Α' Περιφερειακής Ενότητας Σάμου.

7. Το άρθρο 90 του Κώδικα νομοθεσίας για την Κυβέρνηση και τα κυβερνητικά όργανα (π.δ. 63/2005, Α' 98), το οποίο διατηρήθηκε σε ισχύ με την περ. 22 του άρθρου 119 του ν. 4622/2019 (Α' 133), και το γεγονός ότι από τις διατάξεις του παρόντος δεν προκαλείται δαπάνη σε βάρος του κρατικού προϋπολογισμού και του προϋπολογισμού του οικείου Δήμου.

8. Το γεγονός ότι οι διατάξεις του παρόντος δεν αφορούν σε διοικητική διαδικασία για την οποία υπάρχει υποχρέωση καταχώρισης στο Εθνικό Μητρώο Διοικητικών Διαδικασιών «Μίτος».

9. Την 83/2026 γνωμοδότηση του Συμβουλίου της Επικρατείας.

Με πρόταση της Υφυπουργού Περιβάλλοντος και Ενέργειας, αποφασίζουμε:

Άρθρο 1

Εγκρίνεται η τροποποίηση του εγκεκριμένου ρυμοτομικού σχεδίου πόλεως Καρλοβασίου της Δημοτικής Ενότητας Καρλοβασίου του Δήμου Δυτικής Σάμου (Νομού Σάμου) στα Ο.Τ. 44 και 45, και ειδικότερα με:

α) Την άρση της ρυμοτομικής απαλλοτρίωσης και τη μετατροπή του υπό στοιχεία Α-Ε-Η-Θ-Ι-Δ-Α τμήματος κοινόχρηστου χώρου - οδού σε οικοδομήσιμο χώρο,

β) την κατάργηση της αδιάνοικτης οδού με στοιχεία Α-Β-Γ-Δ-Α μεταξύ των Ο.Τ. 44 και 45 από τη συμβολή της με την οδό Εθνικού Σταδίου και με την οδό Αγίας Μαρίνας,

γ) τη δημιουργία κοινόχρηστου χώρου (πεζοδρόμου) με στοιχεία Α6-Α0-Α1-Α2-Β2-Β3-Β4-Α6, πλάτους 6,5 μέτρων, σε νέα θέση,

δ) την κατάργηση και τον καθορισμό νέων ρυμοτομικών και οικοδομικών γραμμών των Ο.Τ. 44 και 45 επί του πεζοδρόμου,

ε) τη δημιουργία δύο κοινόχρηστων χώρων (Κ.Χ.) πρασίνου, εκατέρωθεν του νέου πεζοδρόμου, όπως οι παραπάνω ρυθμίσεις αποτυπώνονται στο σχετικό πρωτότυπο διάγραμμα σε κλίμακα 1:500, το οποίο θεωρήθηκε από την Προϊστάμενη της Διεύθυνσης Τοπογραφικών Εφαρμογών του Υπουργείου Περιβάλλοντος και Ενέργειας, με την 103265/2026 πράξη της και του οποίου αντίτυπο σε φωτοσμίκρυνση δημοσιεύεται με το παρόν διάταγμα.

Άρθρο 2

Στο πρόσωπο των οικοδομήσιμων χώρων των Ο.Τ. 44 και 45 καταργείται το προβλεπόμενο προκήπιο και επιβάλλεται νέο, πλάτους δύο μέτρων και πενήντα εκατοστών (2,5), όπως εμφαίνεται στο διάγραμμα του άρθρου 1 του παρόντος.

Άρθρο 3

Στον κατά το άρθρο 1 καθοριζόμενο οικοδομήσιμο χώρο εφαρμόζονται οι όροι και περιορισμοί δόμησης που ισχύουν στην περιοχή.

Άρθρο 4

Επιβάλλεται εισφορά σε γη συνολικής επιφάνειας 26,37 τ.μ., όπως αποτυπώνεται με τα στοιχεία Ρ1-Ρ2-Ρ3-Ρ4-Ρ1 στο διάγραμμα του άρθρου 1.

Άρθρο 5

Η ισχύς του παρόντος διατάγματος αρχίζει από τη δημοσίευσή του στην Εφημερίδα της Κυβερνήσεως.

Στον Υπουργό Περιβάλλοντος και Ενέργειας αναθέτουμε τη δημοσίευση και εκτέλεση του παρόντος διατάγματος.


Αθήνα, 3 Νοεμβρίου 2026

Ο Πρόεδρος της Δημοκρατίας

**ΚΩΝΣΤΑΝΤΙΝΟΣ ΑΝ. ΤΑΣΟΥΛΑΣ**

Η Υφυπουργός Περιβάλλοντος και Ενέργειας

**ΜΑΡΙΑ ΕΛΕΝΗ ΣΟΥΚΟΥΛΗ - ΒΙΛΙΑΛΗ**

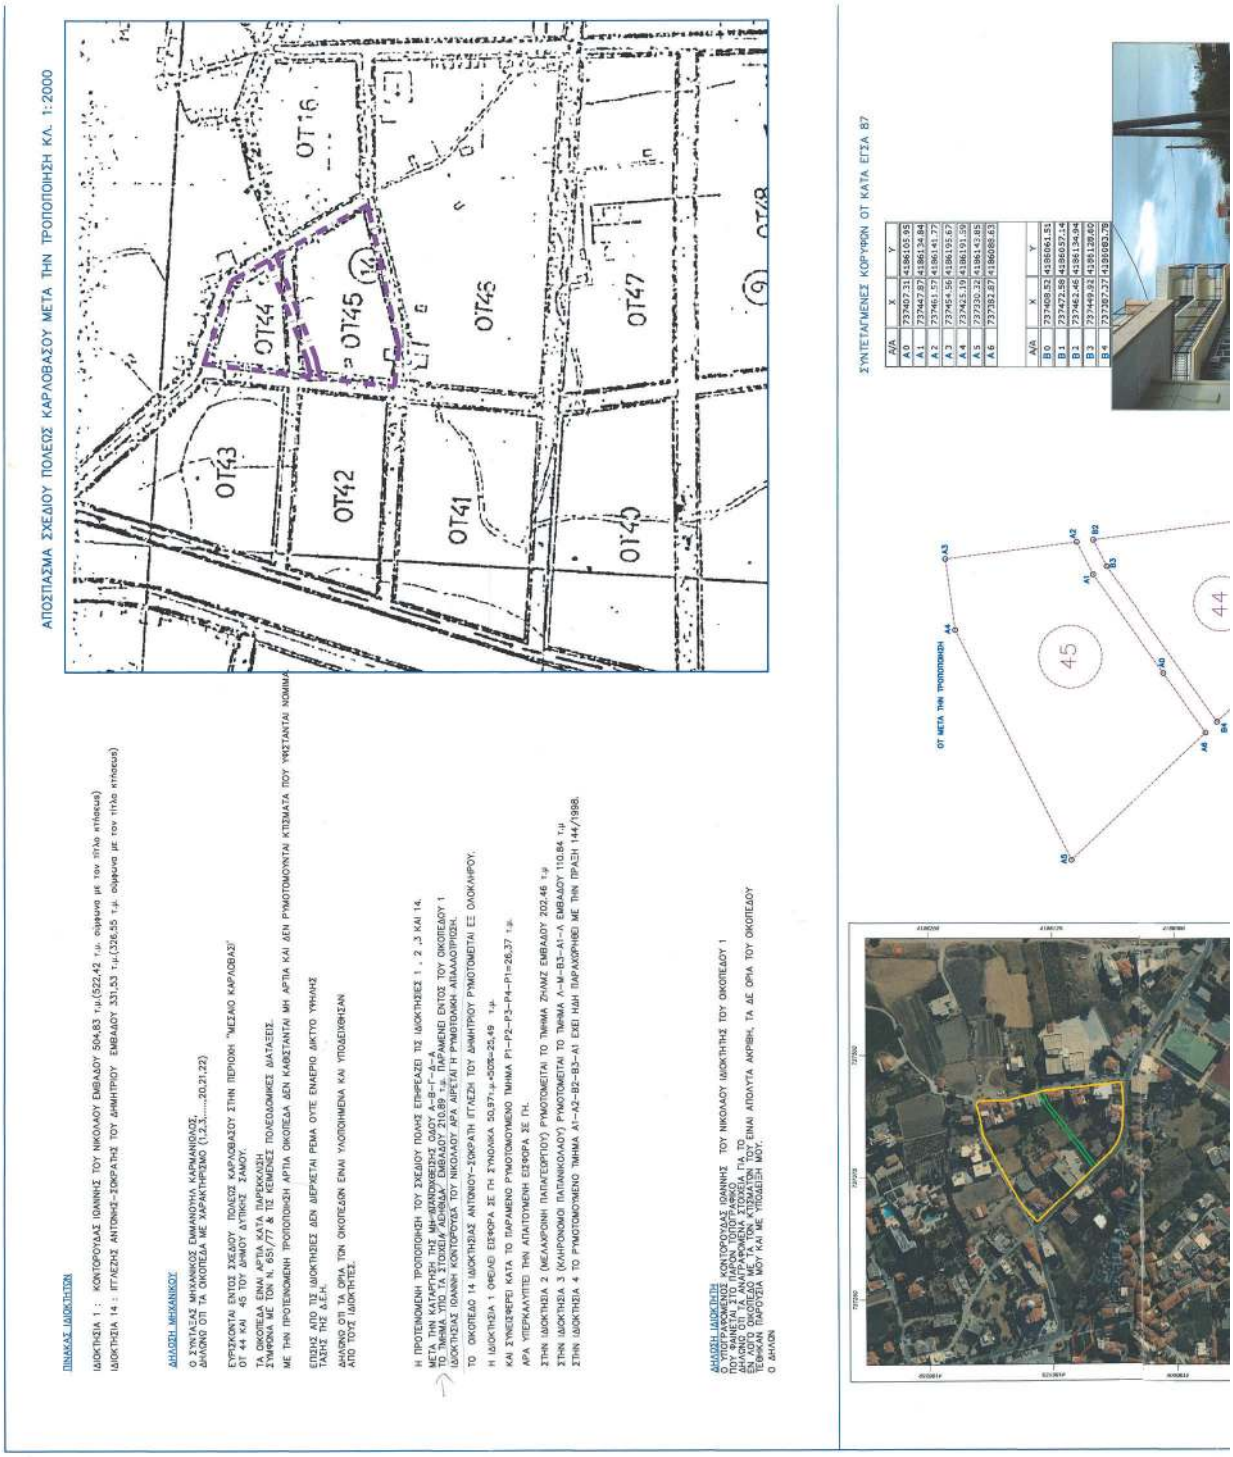


ΕΘΝΙΚΟ ΤΥΠΟΓΡΑΦΕΙΟ
Για τεχνικούς λόγους στο σχεδιάγραμμα, από το ηλεκτρονικό αρχείο, έγινε σμίκρυνση κατά ποσοστό 32%


ΦΩΤΟΓΡΑΦΙΚΗ ΑΠΟΥΠΟΘΕΣΗ ΦΤ
Ο.Ρ.Ο.: Δ.Φ.Μ.Η.Σ.Η.Σ
ΡΥΜΟΤΟΜΙΚΗ ΓΡΑΜΜΗ
ΟΙΚΟΔΟΜΙΚΗ ΓΡΑΜΜΗ
ΚΑΤΑΡΤΟΜΕΝΗ ΡΥΜΟΤΟΜΙΚΗ ΓΡΑΜΜΗ
ΚΑΤΑΡΤΟΜΕΝΗ ΟΙΚΟΔΟΜΙΚΗ ΓΡΑΜΜΗ
ΠΡΟΤΕΙΝΟΜΕΝΗ ΡΥΜΟΤΟΜΙΚΗ ΓΡΑΜΜΗ
ΠΡΟΤΕΙΝΟΜΕΝΗ ΟΙΚΟΔΟΜΙΚΗ ΓΡΑΜΜΗ
ΤΕΦΣΤΑΜΕΝΗ ΔΙΑΝΟΙΓΜΕΝΗ ΟΔΟΣ
ΟΡΙΑ ΙΔΙΟΚΤΗΣΙΩΝ
ΕΡΓΟΔΟΤΗΣ: ΚΟΝΤΟΡΟΥΔΑΣ ΙΩΑΝΝΗΣ
ΕΡΓΟ: ΑΠΟΤΥΠΩΣΗ ΙΔΙΟΚΤΗΣΙΩΝ ΓΙΑ ΤΡΟΠΟΠΟΙΗΣΗ ΡΥΜΟΤΟΜΙΚΟΥ ΣΧΕΔΙΟΥ
ΘΕΣΗ: ΕΝΤΟΣ ΣΧΕΔΙΟΥ ΠΟΛΕΩΣ ΚΑΡΛΟΒΑΣΟΥ ΟΤ 44 ΚΑΙ 45
ΜΕΛΕΤΗΤΗΣ: ΚΑΡΜΑΝΙΟΛΟΣ ΕΜΜΑΝΟΥΗΛ
ΘΕΜΑ: ΤΟΠΟΓΡΑΦΙΚΟ ΔΙΑΓΡΑΜΜΑ
ΑΡΙΘΜΟΣ: Τ1
ΚΛΙΜΑΚΑ: 1:500
ΧΡΟΝΟΣ ΜΕΛΕΤΗΣ: 12 ΦΕΒΡΟΥΑΡΙΟΥ 2024
ΤΟΠΟΓΡΑΦΗ
ΕΜΜΑΝΟΥΗΛ Ι. ΚΑΡΜΑΝΙΟΛΟΣ
ΔΙΠΛΩΜ. ΔΗΜΟΣΙΟΓΡΑΦΟΣ ΜΗΧΑΝΙΚΟΣ
ΕΘΝΙΚΟΥ ΜΕΤΣΟΒΙΟΥ ΠΟΛΥΤΕΧΝΕΙΟΥ
ΜΕΛΟΣ ΤΕΕ ΤΜΗΜΑ ΤΟΠΟΓΡΑΦΩΝ ΜΗΧΑΝΙΚΩΝ
ΓΟΡΤΥΝΑ - ΚΑΡΛΟΒΑΣΙ ΤΗΛ. 22730 31212
Α.Φ.Μ. 042597686 - Δ.Ο.Υ. ΣΑΜΟΥ
ΝΟΜΟΣ ΣΑΜΟΥ
ΔΗΜΟΣ ΚΑΡΛΟΒΑΣΙΩΝ
ΔΗΜΟΤΙΚΟΣ ΣΧΟΛΕΙΟ
Αγία Μαρίνα
ΥΠΟΥΡΓΕΙΟ ΠΕΡΙΒΑΛΛΟΝΤΟΣ ΚΑΙ ΕΝΕΡΓΕΙΑΣ
ΘΕΩΡΗΘΗΚΕ ΜΕ ΤΗΝ ΥΠ ΑΡΙΘ. 103285/2026 ΠΡΑΞΗ
Ο ΑΝΑΠΛΗΡΩΤΗΣ ΠΡΟΪΣΤΑΜΕΝΟΣ
ΤΗΣ ΓΕΝΙΚΗΣ ΔΙΕΥΘΥΝΣΗΣ ΠΟΛΕΟΔΟΜΙΚΟΥ ΣΧΕΔΙΑΣΜΟΥ
Δρ. ΚΩΝΣΤΑΝΤΙΝΟΣ Π. ΣΤΕΦΑΝΑΚΗΣ
ΑΓΡΟΝΟΜΟΣ - ΤΟΠΟΓΡΑΦΟΣ ΜΗΧΑΝΙΚΟΣ
KONSTANTINOS STEFANAKIS
05/11/2026 10:44

(2)

**Τροποποίηση του από 06.07.1993 π.δ. «Έγκριση τοπικού ρυμοτομικού σχεδίου στην εκτός του εγκεκριμένου ρυμοτομικού σχεδίου περιοχή του Δήμου Κομοτηνής (Νομού Ροδόπης) για τον καθορισμό χώρου ανέγερσης δημοτικού σχολείου και νηπιαγωγείου και καθορισμός όρων και περιορισμός δόμησης αυτού» (Δ’ 866).**

**Ο ΠΡΟΕΔΡΟΣ ΤΗΣ ΕΛΛΗΝΙΚΗΣ ΔΗΜΟΚΡΑΤΙΑΣ**

Έχοντας υπόψη:

1. Τα άρθρα 25 παρ. 1, 60 παρ. 1, 2 και 3 και 62 παρ. 1, 2 και 3 του Κώδικα Χωροταξίας - Πολεοδομίας «Νικόλαος Ταγαράς» (ν. 5306/2026, Α’ 88).

2. Την υπ’ αρ. 67715/4814/16.06.2026 κοινή απόφαση του Πρωθυπουργού και του Υπουργού Περιβάλλοντος και Ενέργειας «Ανάθεση αρμοδιοτήτων στην Υφυπουργό Περιβάλλοντος και Ενέργειας, Μαρία Ελένη Σούκουλη-Βιλιάλη» (Β’ 3485).

3. Την υπ’ αρ. 52975/03.12.2001 απόφαση της Υπουργού Περιβάλλοντος, Χωροταξίας και Δημοσίων Έργων «Έγκριση παρέκκλισης ύψους για την ανέγερση του 8ο Δημοτικού Σχολείου Κομοτηνής, που βρίσκεται εντός τοπικού ρυμοτομικού σχεδίου περιοχής του Δήμου Κομοτηνής, Νομού Ροδόπης».

4. Το υπό στοιχεία Φ.3.1/193/15.01.2021 έγγραφο της Διεύθυνσης Πρωτοβάθμιας Εκπαίδευσης Ροδόπης του Υπουργείου Παιδείας και Θρησκευμάτων.

5. Το υπ’ αρ. 124188/Α2/04.10.2021 έγγραφο της Διεύθυνσης Τεχνικών Υπηρεσιών του Υπουργείου Παιδείας και Θρησκευμάτων.

6. Τα υπ’ αρ. 4075/15.02.2022 και 18152/25.08.2022 έγγραφα της Διεύθυνσης Τεχνικών Υπηρεσιών του Δήμου Κομοτηνής.

7. Τις υπ’ αρ. 35/2022 και 152/2022 αποφάσεις του Δημοτικού Συμβουλίου Δήμου Κομοτηνής.

8. Το 2ο/θέμα 3ο/27.05.2024 απόσπασμα πρακτικού της 2ης συνεδρίασης του Συμβουλίου Πολεοδομικών Θεμάτων και Αμφισβητήσεων Α’ της Περιφερειακής Ενότητας Ροδόπης.

9. Το υπό στοιχεία ΥΠΕΝ/ΔΠΟΛΣ/74129/1756/27.06.2025 έγγραφο της Διεύθυνσης Πολεοδομικού Σχεδιασμού του Υπουργείου Περιβάλλοντος και Ενέργειας.

10. Το άρθρο 90 του Κώδικα νομοθεσίας για την Κυβέρνηση και τα κυβερνητικά όργανα (π.δ. 63/2005, Α’ 98), το οποίο διατηρήθηκε σε ισχύ με την περ. 22 του άρθρου 119 του ν. 4622/2019 (Α’ 133), και το γεγονός ότι από τις διατάξεις του παρόντος δεν προκαλείται δαπάνη σε βάρος του κρατικού προϋπολογισμού και του προϋπολογισμού του οικείου Δήμου.

11. Το γεγονός ότι οι διατάξεις του παρόντος δεν αφορούν σε διαδικασία για την οποία υπάρχει υποχρέωση καταχώρισης στο Εθνικό Μητρώο Διοικητικών Διαδικασιών «Μίτος».

12. Την υπ’ αρ. 108/2026 γνωμοδότηση του Συμβουλίου της Επικρατείας.

Με πρόταση της Υφυπουργού Περιβάλλοντος και Ενέργειας, αποφασίζουμε:

Άρθρο 1

Εγκρίνεται η τροποποίηση του από 06.07.1993 π.δ. «Έγκριση τοπικού ρυμοτομικού σχεδίου στην εκτός του εγκεκριμένου ρυμοτομικού σχεδίου περιοχή του Δήμου Κομοτηνής (Νομού Ροδόπης) για τον καθορισμό χώρου ανέγερσης δημοτικού σχολείου και νηπιαγωγείου και καθορισμός όρων και περιορισμός δόμησης αυτού» (Δ’ 866), και ειδικότερα με την τροποποίηση όρων δόμησης του άρθρου 2 και την αντικατάσταση αυτών με τους ακόλουθους όρους δόμησης, ως εξής:

«α) Μέγιστο ποσοστό κάλυψης: σαράντα τρία τοις εκατό (43%) της επιφανείας του χώρου

β) Συντελεστής δόμησης: πενήντα δύο εκατοστά (0,52)».

Άρθρο 2

Η ισχύς του παρόντος διατάγματος αρχίζει από τη δημοσίευσή του στην Εφημερίδα της Κυβερνήσεως.

Στον Υπουργό Περιβάλλοντος και Ενέργειας αναθέτουμε τη δημοσίευση και εκτέλεση του παρόντος διατάγματος.

Αθήνα, 3 Νοεμβρίου 2026

Ο Πρόεδρος της Δημοκρατίας

**ΚΩΝΣΤΑΝΤΙΝΟΣ ΑΝ. ΤΑΣΟΥΛΑΣ**

Η Υφυπουργός Περιβάλλοντος και Ενέργειας

**ΜΑΡΙΑ ΕΛΕΝΗ ΣΟΥΚΟΥΛΗ - ΒΙΛΙΑΛΗ**

## ΕΘΝΙΚΟ ΤΥΠΟΓΡΑΦΕΙΟ

Το Εθνικό Τυπογραφείο αποτελεί δημόσια υπηρεσία υπαγόμενη στην Προεδρία της Κυβέρνησης και έχει την ευθύνη τόσο για τη σύνταξη, διαχείριση, εκτύπωση και κυκλοφορία των Φύλλων της Εφημερίδας της Κυβερνήσεως (ΦΕΚ), όσο και για την κάλυψη των εκτυπωτικών - εκδοτικών αναγκών του δημοσίου και του ευρύτερου δημόσιου τομέα (ν. 3469/2006/Α΄ 131 και π.δ. 29/2018/Α΄58).

### 1. ΦΥΛΛΟ ΤΗΣ ΕΦΗΜΕΡΙΔΑΣ ΤΗΣ ΚΥΒΕΡΝΗΣΕΩΣ (ΦΕΚ)

• Τα **ΦΕΚ σε ηλεκτρονική μορφή** διατίθενται δωρεάν στο **www.et.gr**, την επίσημη ιστοσελίδα του Εθνικού Τυπογραφείου. Όσα ΦΕΚ δεν έχουν ψηφιοποιηθεί και καταχωριστεί στην ανωτέρω ιστοσελίδα, ψηφιοποιούνται και αποστέλλονται επίσης δωρεάν με την υποβολή αιτήματος στην ηλεκτρονική διεύθυνση feksales@et.gr.

• Τα **ΦΕΚ σε έντυπη μορφή** διατίθενται σε μεμονωμένα φύλλα είτε απευθείας από το Τμήμα Πωλήσεων και Συνδρομητών, είτε ταχυδρομικά με την αποστολή αιτήματος παραγγελίας στην ηλεκτρονική διεύθυνση feksales@et.gr.

- Το κόστος ενός ασπρόμαυρου ΦΕΚ από 1 έως 16 σελίδες είναι 1,00 €, αλλά για κάθε επιπλέον οκτασέλιδο (ή μέρος αυτού) προσαυξάνεται κατά 0,20 €. Το κόστος ενός έγχρωμου ΦΕΚ από 1 έως 16 σελίδες είναι 1,50 €, αλλά για κάθε επιπλέον οκτασέλιδο (ή μέρος αυτού) προσαυξάνεται κατά 0,30 €.
- Το τεύχος Α.Σ.Ε.Π. διατίθεται δωρεάν.
- Υπάρχει δυνατότητα ετήσιας συνδρομής οποιουδήποτε τεύχους σε έντυπη μορφή μέσω του Τμήματος Πωλήσεων και Συνδρομητών.

**• Τρόποι αποστολής κειμένων προς δημοσίευση:**

**Α**. Αποστολή των εγγράφων προς δημοσίευση στο ΦΕΚ στην ηλεκτρονική διεύθυνση **https://eservices.et.gr**. Σχετικές εγκύκλιοι και οδηγίες στην ηλεκτρονική διεύθυνση του Εθνικού Τυπογραφείου (**www.et.gr**) στη διαδρομή **Ανακοινώσεις** → **Εγκύκλιοι**.

**Β**. Κατ’ εξαίρεση, όσοι πολίτες δεν διαθέτουν προηγμένη ψηφιακή υπογραφή μπορούν είτε να αποστέλλουν ταχυδρομικά, είτε να καταθέτουν με εκπρόσωπό τους κείμενα προς δημοσίευση εκτυπωμένα σε χαρτί στο Τμήμα Παραλαβής και Καταχώρισης Δημοσιευμάτων.

• Πληροφορίες, σχετικά με την αποστολή/κατάθεση εγγράφων προς δημοσίευση, την ημερήσια κυκλοφορία των Φ.Ε.Κ., με την πώληση των τευχών και με τους ισχύοντες τιμοκαταλόγους για όλες τις υπηρεσίες μας, περιλαμβάνονται στον ιστότοπο (www.et.gr). Επίσης μέσω του ιστότοπου δίδονται πληροφορίες σχετικά με την πορεία δημοσίευσης των εγγράφων, με βάση τον Κωδικό Αριθμό Δημοσιεύματος (ΚΑΔ). Πρόκειται για τον αριθμό που εκδίδει το Εθνικό Τυπογραφείο για όλα τα κείμενα που πληρούν τις προϋποθέσεις δημοσίευσης.

### 2. ΕΚΤΥΠΩΤΙΚΕΣ - ΕΚΔΟΤΙΚΕΣ ΑΝΑΓΚΕΣ ΤΟΥ ΔΗΜΟΣΙΟΥ

Το Εθνικό Τυπογραφείο ανταποκρινόμενο σε αιτήματα υπηρεσιών και φορέων του δημοσίου αναλαμβάνει να σχεδιάσει και να εκτυπώσει έντυπα, φυλλάδια, βιβλία, αφίσες, μπλοκ, μηχανογραφικά έντυπα, φακέλους για κάθε χρήση, κ.ά.

Επίσης σχεδιάζει ψηφιακές εκδόσεις, λογότυπα και παράγει οπτικοακουστικό υλικό.

Ταχυδρομική Διεύθυνση: **Καποδιστρίου 34, 10432 Αθήνα**

**ΤΗΛΕΦΩΝΙΚΟ ΚΕΝΤΡΟ: 210 5279000**

Ιστότοπος: **www.et.gr**

Πληροφορίες σχετικά με την λειτουργία του ιστότοπου: **helpdesk.et@et.gr**

Αποστολή εγγράφων προς δημοσίευση στο ΦΕΚ στην ηλεκτρονική διεύθυνση **https://eservices.et.gr**

**ΕΞΥΠΗΡΕΤΗΣΗ ΚΟΙΝΟΥ**

**Πωλήσεις - Συνδρομές:** (Ισόγειο, τηλ. 210 5279178 - 180)
**Πληροφορίες:** (Ισόγειο, Γραφείο 3 και τηλεφ. κέντρο 210 5279000)
**Παραλαβή Δημοσιευτέας Ύλης:** (Ισόγειο, τηλ. 210 5279139)

**Ωράριο για το κοινό:** Δευτέρα έως και Παρασκευή: 8:00 - 13:30

*0401002121126000 6*