



04010090312010008



8487

ΕΦΗΜΕΡΙΣ ΤΗΣ ΚΥΒΕΡΝΗΣΕΩΣ

ΤΗΣ ΕΛΛΗΝΙΚΗΣ ΔΗΜΟΚΡΑΤΙΑΣ

ΤΕΥΧΟΣ ΤΕΤΑΡΤΟ

Αρ. Φύλλου 1009

3 Δεκεμβρίου 2001

ΑΠΟΦΑΣΕΙΣ

Αριθ. 1006222/675/B0010

Επικύρωση έκθεσης καθορισμού ορίων αιγιαλού - παραλίας στην περιοχή «ΑΓΙΟΣ ΑΝΤΩΝΙΟΣ» Δήμου Μεγάλου Χωριού Νήσου Τήλου Νομού Δωδεκανήσου.

Ο ΥΠΟΥΡΓΟΣ ΟΙΚΟΝΟΜΙΚΩΝ

Έχοντας υπόψη:

1. Τις διατάξεις του Ν. 3200/55 «περί διοικητικής αποκεντρώσεως» όπως αυτές τροποποιήθηκαν και ισχύουν σήμερα με τα Ν.Δ. 532/70, ΒΔ 704/70, ΒΔ 192/72, ΠΔ 347/86, Ν. 2026/92 και ΠΔ 97/93.

2. Τις διατάξεις του ΚΔ 132/1929 «περί Κτηματολογικού Κανονισμού Δωδεκανήσου» που διατηρήθηκε και ισχύ με το άρθρο 8 Ν. 510/1947.

3. Τις διατάξεις των άρθρων 1 μέχρι και 7 του ΑΝ 2344/40 «περί αιγιαλού και παραλίας» όπως έχουν τροποποιηθεί και συμπληρωθεί μεταγενέστερα με τις διατάξεις: α) του άρθρου 13 του Ν. 1078/1980 και β) του άρθρου 23 του Ν. 1337/1983.

4. Τις διατάξεις του ΝΔ 439/70 «περί συμπληρώσεως των διατάξεων περί αιγιαλού».

5. Τις διατάξεις του άρθρου 20 Ν. 719/77 «περί τρόπου σύνταξης τοπογραφικών - υψομετρικών διαγραμμάτων από ιδιώτες μηχανικούς κ.λ.π.».

6. Τις διατάξεις του άρθρου 100 ΠΔ 284/88 «περί συγκροτήσεως μεταξύ άλλων και της επιτροπής καθορισμού ορίων αιγιαλού και θέσεων αμμοληψίας».

7. Το Δ. 3090/646/1976 έγγραφο του Υπουργείου Οικονομικών «περί του στη Δωδεκάνησο ορίου αιγιαλού» σε συνδυασμό με τις 325/71 και 203/71 γνωμοδοτήσεις του Ν.Σ.Κ.

8. Την υπ' αριθμό 1078204/927/0006Α/6.8.1992 κοινή Υπουργική Απόφαση των Υπουργών Προεδρίας και Οικονομικών, με την οποία διατηρείται σε ισχύ η Επιτροπή Καθορισμού ορίων αιγιαλού και θέσεων αμμοληψίας και συγκροτήθηκε με την 1658/3.4.2000 Απόφαση Προϊσταμένου Οικονομικής Επιθεώρησης Κρήτης.

9. Τις διατάξεις του άρθρου 19 παράγραφος 5 Ν. 2344/95, του άρθρου 52 παράγραφος 6 Ν. 2218/94, του άρθρου 4 παράγραφος 7 του Ν. 2240/94, δυνάμει των οποίων αρμοδιότητες του Υπουργείου Οικονομικών που είχαν μεταβιβασθεί στους Νομάρχες, ανήκουν στον Περιφερειακό Διευθυντή, σε συνδυασμό με αυτές του άρθρου

14 παράγραφος 2 του Ν. 2399/96 με τις οποίες προβλέπεται η κατάργηση των θέσεων των Περιφερειακών Διευθυντών, οι αρμοδιότητες πλέον του οποίου περιήλθαν στον Γενικό Γραμματέα της Περιφέρειας και ασκούνται από τον αναπληρωτή Περιφερειακό Διευθυντή.

10. Τις διατάξεις του τέταρτου εδαφίου της παραγράφου 2 του άρθρου 1 και της παραγράφου 6 του ίδιου άρθρου του Ν. 2503/97 «Διοίκηση, οργάνωση, στελέχωση της Περιφέρειας, ρύθμιση θεμάτων για την τοπική Αυτοδιοίκηση και άλλες διατάξεις» (ΦΕΚ 107/Α), σύμφωνα με τις οποίες οι περιφερειακές Υπηρεσίες του Υπουργείου Οικονομικών, που συγκροτούσαν την ενιαία οργανική μονάδα της περιφέρειας, ούτε καταργήθηκαν, αλλά αποτελούν από 1.9.1997, Υπηρεσίες του Υπουργείου Οικονομικών.

11. Την 1039386/441/Α0006/21.4.2000 (ΦΕΚ 571Β'/21.4.2000) κοινή Απόφαση του Πρωθυπουργού και Υπουργού Οικονομικών περί μεταβίβασης Αρμοδιοτήτων στον Υφυπουργό Οικονομικών.

12. Την 1043053/483/Α0006/9.5.2000 (ΦΕΚ 622Β'/10.5.2000) απόφαση του Υφυπουργού Οικονομικών «περί μεταβίβασης αρμοδιοτήτων του Υφυπουργού Οικονομικών στον Γεν. Γραμματέα, στους Γεν. Δ/ντές κ.λ.π. του Υπουργείου Οικονομικών».

13. Την από 4.2.2000 έκθεση της κατά το άρθρο 100 ΠΔ 284/88 αρμόδιας Επιτροπής καθορισμού ορίων αιγιαλού και παραλίας για τον καθορισμό ορίων αιγιαλού, στην περιοχή «ΑΓΙΟΣ ΑΝΤΩΝΙΟΣ» Δήμου Μεγάλου Χωριού Νήσου Τήλου Νομού Δωδεκανήσου.

14. Το από το έτος 1998 τοπογραφικό - υψομετρικό διάγραμμα, κλίμακας 1:500 αποτελούμενο από μία πινακίδα, που συντάχθηκε από τον Αγρονόμο - Τοπογράφο Μηχανικό Λουκά Παπαχαλαράμπους στο οποίο εμφανίζεται η περιοχή «ΑΓΙΟΣ ΑΝΤΩΝΙΟΣ» Δήμου Μεγάλου Χωριού Νήσου Τήλου Νομού Δωδεκανήσου και το οποίο θεωρήθηκε ως προς την ακρίβεια της αποτύπωσης στις 24.3.1999 από τις Τεχνικές Υπηρεσίες Δήμων και Κοινοτήτων Νομού Δωδεκανήσου.

15. Στο Τοπογραφικό αυτό χαράχθηκε με κόκκινη συνεχόμενη πολυγωνική γραμμή η οριογραμμή του αιγιαλού με στοιχεία Α', Β', Γ', Δ', Ε', Ξ', Ο'.

16. Το με αριθμό Φ. 544.5/696/00/Σ1272/29.9.2000 έγγραφο του Γενικού Επιτελείου Ναυτικού με το οποίο συμφωνεί με τα καθορισθέντα από την Επιτροπή όρια, αποφασίζουμε:

Επικυρώνουμε την από 4.2.2000 έκθεση της κατά το αρθρο 100 Π.Δ. 284/88 αρμοδίας Επιτροπής περί χάραξης των ορίων αιγιαλού στην περιοχή «ΑΓΙΟΣ ΑΝΤΩΝΙΟΣ» Δήμου Μεγάλου Χωριού Νήσου Τήλου Νομού Δωδεκανήσου, καθώς επίσης και το από έτος 1998, σχετικό με την χάραξη, τοπογραφικό - υψομετρικό διάγραμμα, κλίμακας 1:500 σε μία πινακίδα, το οποίο συντάχθηκε από τον Αγρονόμο - Τοπογράφο Μηχανικό Λουκά Παπαχαλαράμπους και το οποίο θεωρήθηκε ως προς την ακρίβεια της αποτύπωσης στις 24.3.1998 από τις Τεχνικές Υπηρεσίες Δήμων και Κοινοτήτων Νομού Δωδεκανήσου.

Στο τοπογραφικό αυτό διάγραμμα, χαράχθηκε από την εν λόγω επιτροπή, όπως πιο πάνω αναφέρεται, η οριογραμμή του αιγιαλού με κόκκινη συνεχόμενη πολυγωνική γραμμή με στοιχεία (Α', Β', Γ', Δ', Ξ', Ο'), με εξάρτηση των κορυφών αυτής που έχουν εξαρτηθεί από συντεταγμένες του κρατικού τριγωνομετρικού δικτύου όπως αυτές εμφανίζονται στον σχετικό πίνακα επί του τοπογραφικού - υψομετρικού διαγράμματος, κλίμακας 1:500 που συντάχθηκε από τον Αγρονόμο - Τοπογράφο Μηχανικό Λουκά Παπαχαλαράμπους στο ίδιο Τοπογραφικό διάγραμμα.

Οριογραμμή παραλίας δεν χαράχθηκε διότι η οριογραμμή αιγιαλού τέμνει τα προς την θάλασσα όρια των ιδιοκτησιών (Ελληνικό Δημόσιο), σύμφωνα με τις διατάξεις του άρθρου 3 ΚΔ 132/1929.

Ο καθορισμός των ορίων αιγιαλού στη θέση αυτή γίνεται για πρώτη φορά και προς εξυπηρέτηση των σκοπών των διατάξεων του άρθρου 1 ΝΔ 439/70 σε συνδυασμό με τις οδηγίες του Υπουργείου Οικονομικών ως η Δ. 3090/646/1976 διαταγή του.

Η παρούσα απόφαση μαζί με την έκθεση και το τοπογραφικό διάγραμμα να δημοσιευθούν στην Εφημερίδα της Κυβερνήσεως.

Αθήνα, 5 Οκτωβρίου 2001

Με εντολή Υπουργού
Ο Γενικός Διευθυντής Δημόσιας Περιουσίας
και Εθνικών Κληροδοτημάτων
ΣΠΥΡΟΣ Ι. ΣΤΑΘΗΣ

ΕΚΘΕΣΗ

Καθορισμός ορίων αιγιαλού και παραλίας στην παραλιακή περιοχή «ΑΓ. ΑΝΤΩΝΙΟΣ» Δήμου ΜΕΓΑΛΟΥ ΧΩΡΙΟΥ ΤΗΛΟΥ επισπεύδοντας Δήμου ΜΕΓΑΛΟΥ ΧΩΡΙΟΥ ΤΗΛΟΥ.

Ρόδος σήμερα 4.2.2000 οι υπογεγραμμένοι:

1. Θεόδωρος Κυριακόπουλος, Προϊστάμενος της Κτηματικής Υπηρεσίας Δωδεκανήσου, ως Πρόεδρος.

2. Ιωάννης Παπαδόπουλος, Προϊστάμενος της Τ.Υ.Δ.Κ. Δωδεκανήσου, ως μέλος.

3. Γεώργιος Κάναβος, πλοίαρχος Λιμενικού Σώματος, Λιμενάρχης Ρόδου, ως μέλος.

Αποτελούντες την υπό του άρθρου 100 ΠΔ 284/88 «περί διαρθρώσεως Υπουργείου Οικονομικών κ.λ.π. «προβλεπόμενη επιτροπή καθορισμού ορίων αιγιαλού, παραλίας και θέσεων αμμοληψίας, διατηρηθείσα με την 1078204/927/0006 Α/6.8.1992 κοινή Υπουργική Απόφαση Υπουργών Προεδρίας και Οικονομικών και συγκροτήθηκε με την 1034615/830/0006 Α/12.3.1998 απόφαση Υπουργείου Οικονομικών, και μετά από την εξέταση των δικαιολογητικών, διαγραμμάτων, χαρτών κ.λ.π., προβήκαμε στον καθορισμό των ορίων αιγιαλού σε παραλιακή περιοχή «ΑΓ. ΑΝΤΩΝΙΟΣ» Δήμου ΜΕΓΑΛΟΥ ΧΩΡΙΟΥ ΤΗΛΟΥ επισπεύδοντας Δήμου ΜΕΓΑΛΟΥ ΧΩΡΙΟΥ ΤΗΛΟΥ.

Χαράξαμε την γραμμή αιγιαλού με συνεχόμενη κόκκινη πολυγωνική γραμμή με στοιχεία (Α', Β', Γ' Ν', Ξ', Ο') των κορυφών αυτής που έχουν εξαρτηθεί από συντεταγμένες του Κρατικού τριγωνομετρικού Δικτύου όπως αυτές εμφανίζονται στον σχετικό πίνακα επί του τοπογραφικού-υψομετρικού διαγράμματος, κλίμακας 1:500 που συντάχθηκε από τον Αγρονόμο Τοπογράφο Μηχανικό Λούκα Παπαχαλαράμπους, το έτος 1998 και θεωρήθηκε από τις Τεχνικές Υπηρεσίες Δήμων και Κοινοτήτων Νομού Δωδεκανήσου την 24.3.1999 ως προς την ακρίβεια της αποτύπωσης των προς τη θάλασσα ορίων των ιδιοκτησιών.


Η καθορισθείσα και χαραχθείσα επί του προαναφερόμενου τοπογραφικού - υψομετρικού διαγράμματος οριογραμμή αιγιαλού, αποτελεί το όριο του μέγιστου πλην συνήθους χειμερίου κύματος, προσαυξημένο κατά 12 μέτρα, σύμφωνα με τις διατάξεις άρθρου 3 ΚΔ 132/1929 που διατηρήθηκε σε ισχύ με το άρθρο 8 Ν. 510/1947.


Οριογραμμή παραλίας δεν χαράχθηκε διότι η οριογραμμή αιγιαλού τέμνει τα προς την θάλασσα όρια των Ιδιοκτησιών, (ολόκληρο το Νησί είναι ιδιοκτησίας Ελληνικού Δημοσίου), σύμφωνα με τις διατάξεις του άρθρου 3 ΚΔ 132/1929.

Ο καθορισμός των ορίων αιγιαλού στη θέση αυτή γίνεται για πρώτη φορά.

Ο καθορισμός της ανωτέρω οριογραμμής γίνεται προς εξυπηρέτηση των σκοπών των διατάξεων άρθρου 1 ΝΔ 439/70 σε συνδυασμό με τις οδηγίες του Υπουργείου Οικονομικών ως η Δ. 3090/646/1976 διαταγή του.

Η Επιτροπή
Ο Πρόεδρος
Θ. ΚΥΡΙΑΚΟΠΟΥΛΟΣ
Τα μέλη
Ι. ΠΑΠΑΔΟΠΟΥΛΟΣ
Γ. ΚΑΝΑΒΟΣ

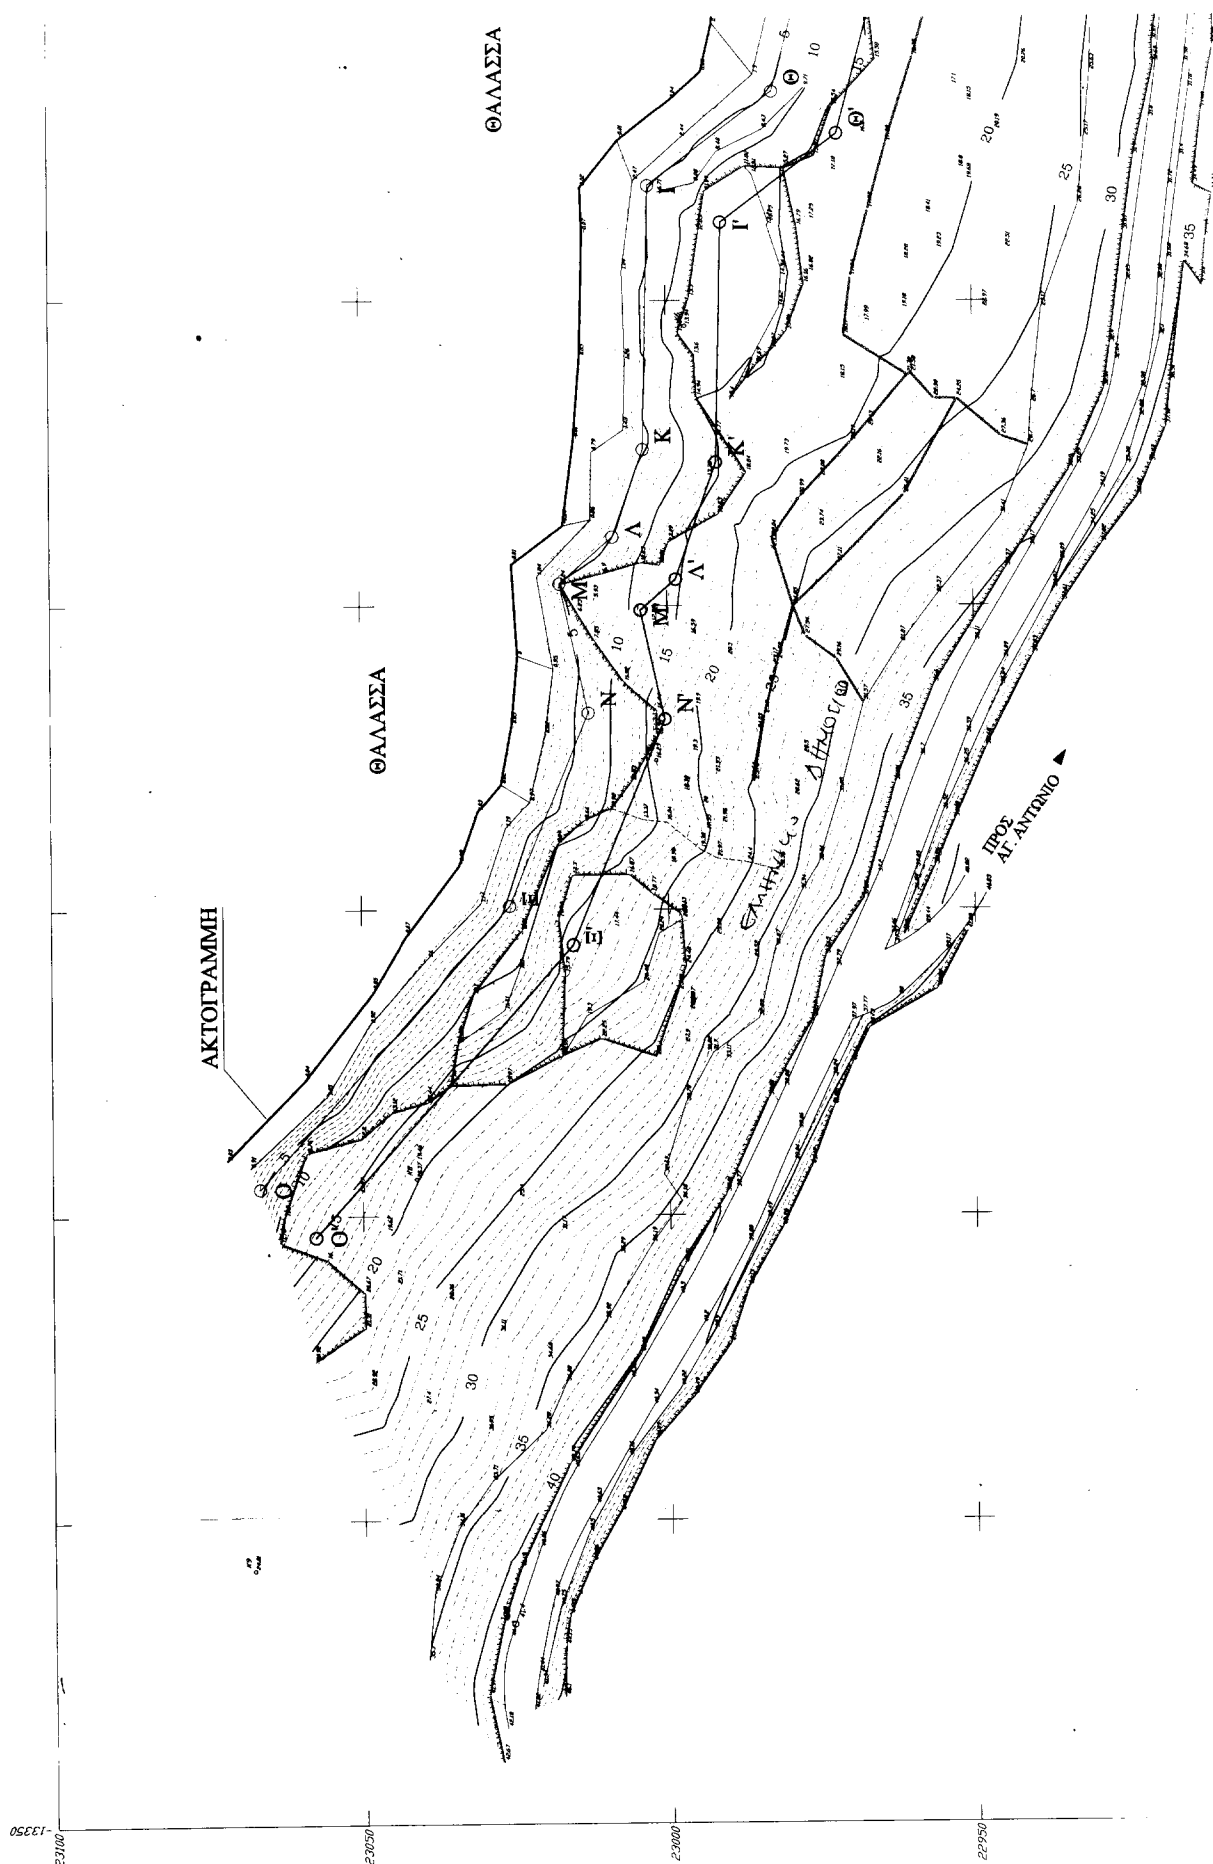


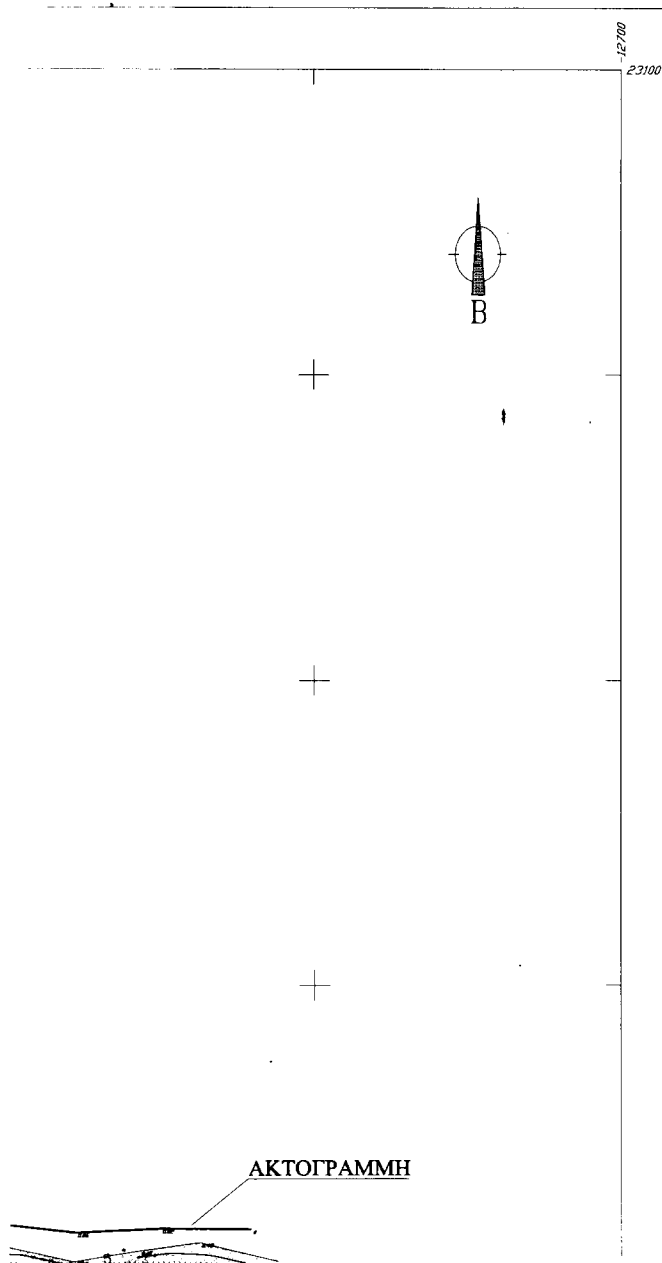

ΟΔΟΠΟΡΙΚΟ ΣΚΑΡΙΦΗΜΑ ΚΑΙ
ΔΙΑΓΡΑΜΜΑ ΕΝΤΟΠΙΣΜΟΥ ΚΛΙΜΑΚΑΣ 1/5000



ΟΔΟΠΟΡΙΚΟ ΣΚΑΡΙΦΗΜΑ ΚΑΙ
ΔΙΑΓΡΑΜΜΑ ΕΝΤΟΠΙΣΜΟΥ ΚΛΙΜΑΚΑΣ 1/50000

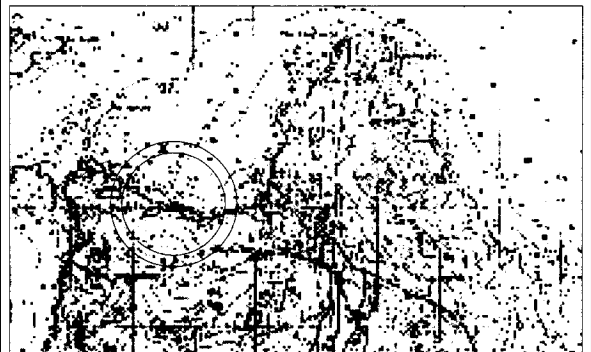



ΠΙΝΑΚΑΣ ΧΡΗΣΙΜΟΠΟΙΗΘΕΝΤΩΝ
ΤΡΙΓΩΝΟΜΕΤΡΙΚΩΝ ΣΗΜΕΙΩΝ Γ.Γ.Σ.

26509	-9312.290	20612.590	308.430
26512	-9770.860	21703.290	70.820
26515	-10977.840	24170.290	269.000
26516	-15914.680	25786.680	157.370





ΠΙΝΑΚΑΣ ΠΟΛΥΓΩΝΟΜΕΤΡΙΚΩΝ ΣΗΜΕΙΩΝ

Σ1	-12904.545	22860.885	30.650	
Σ2	-13025.133	22915.893	32.550	
Σ3	-13317.060	23025.694	41.400	
K1	-12765.733	22899.791	10.890	ΒΑΘΡΟ 0.40
K2	-12844.402	22884.928	10.900	ΒΑΘΡΟ 0.40
K3	-12918.606	22913.075	12.590	ΒΑΘΡΟ 0.40
K4	-12981.840	22924.250	17.870	ΒΑΘΡΟ 0.40
K5	-13038.820	22967.344	15.360	ΒΑΘΡΟ 0.40

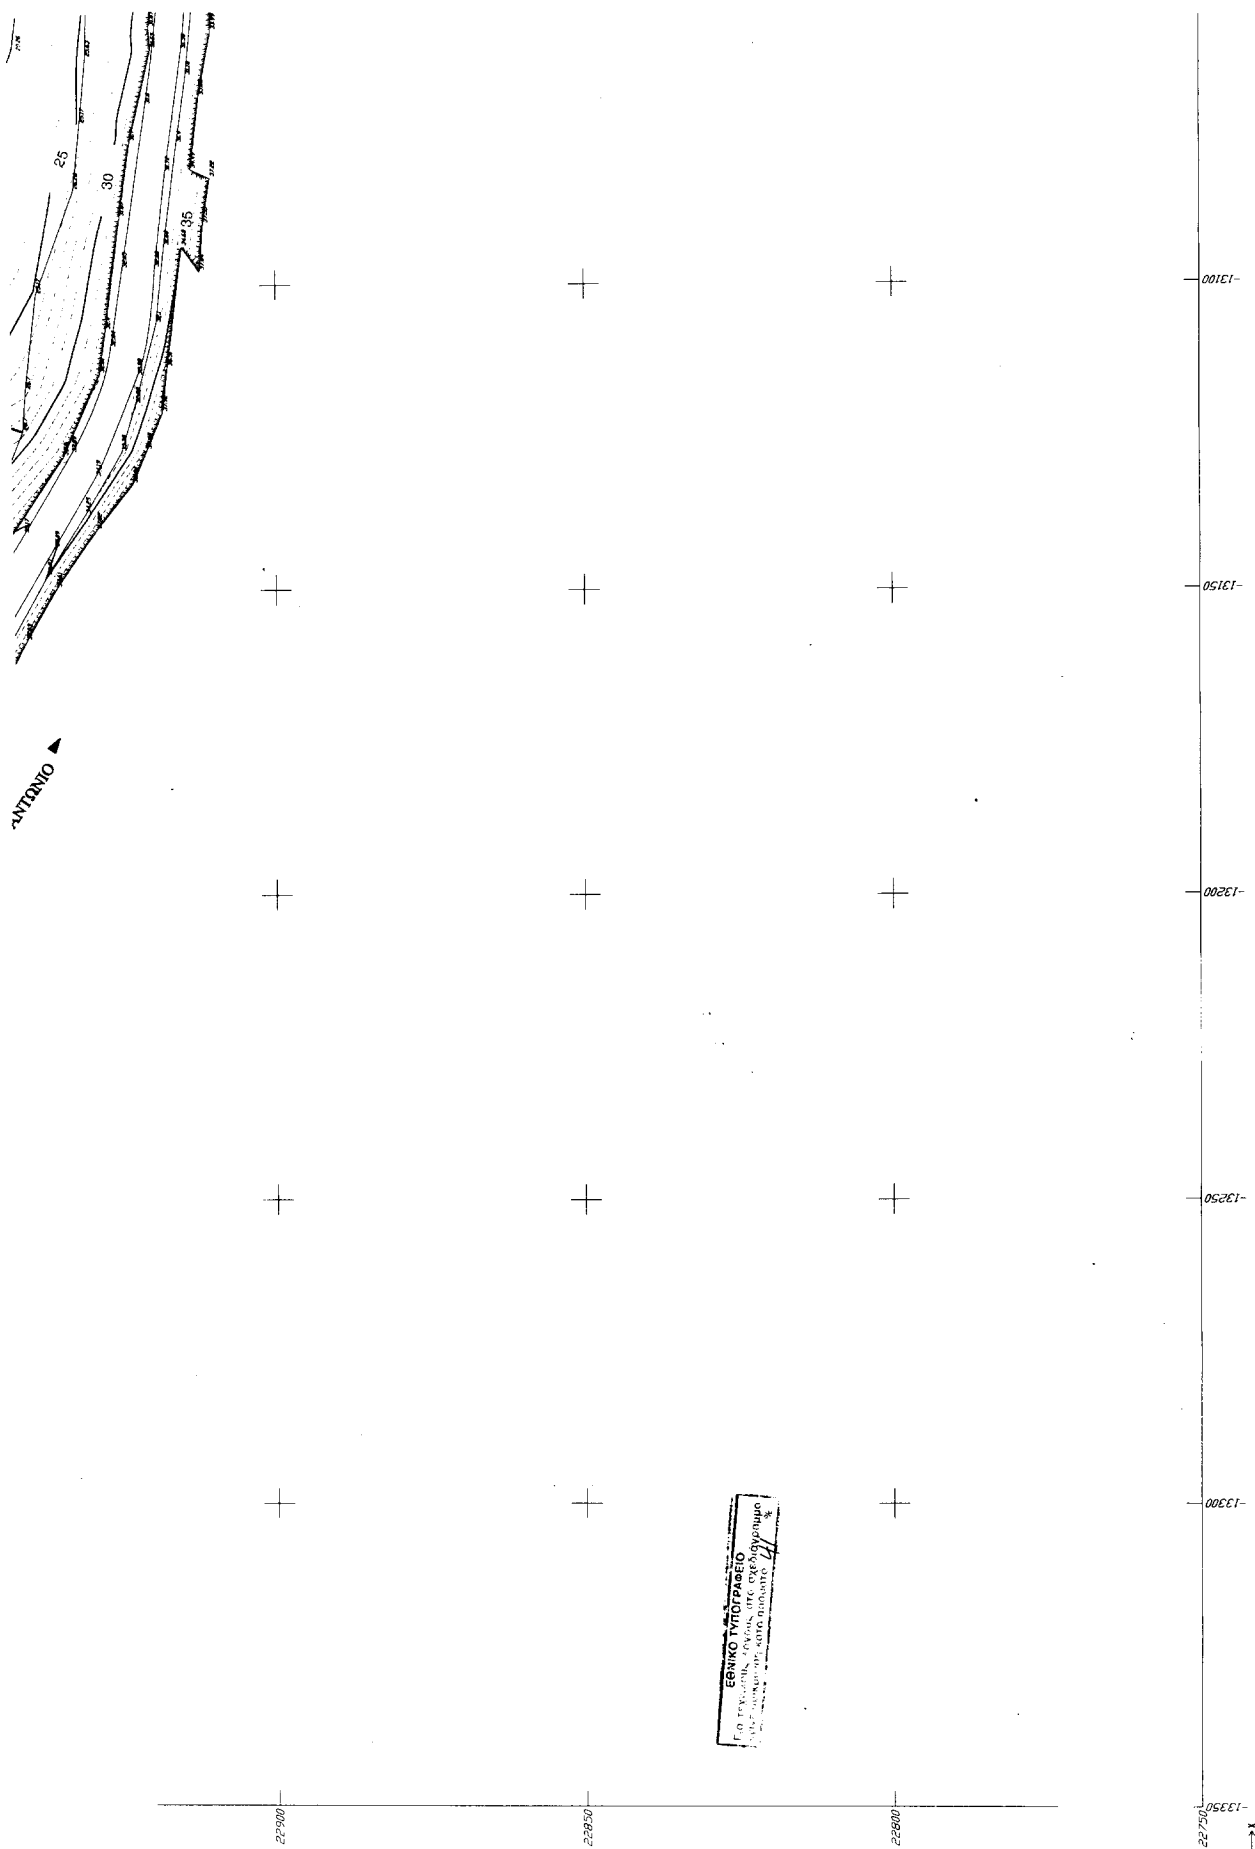

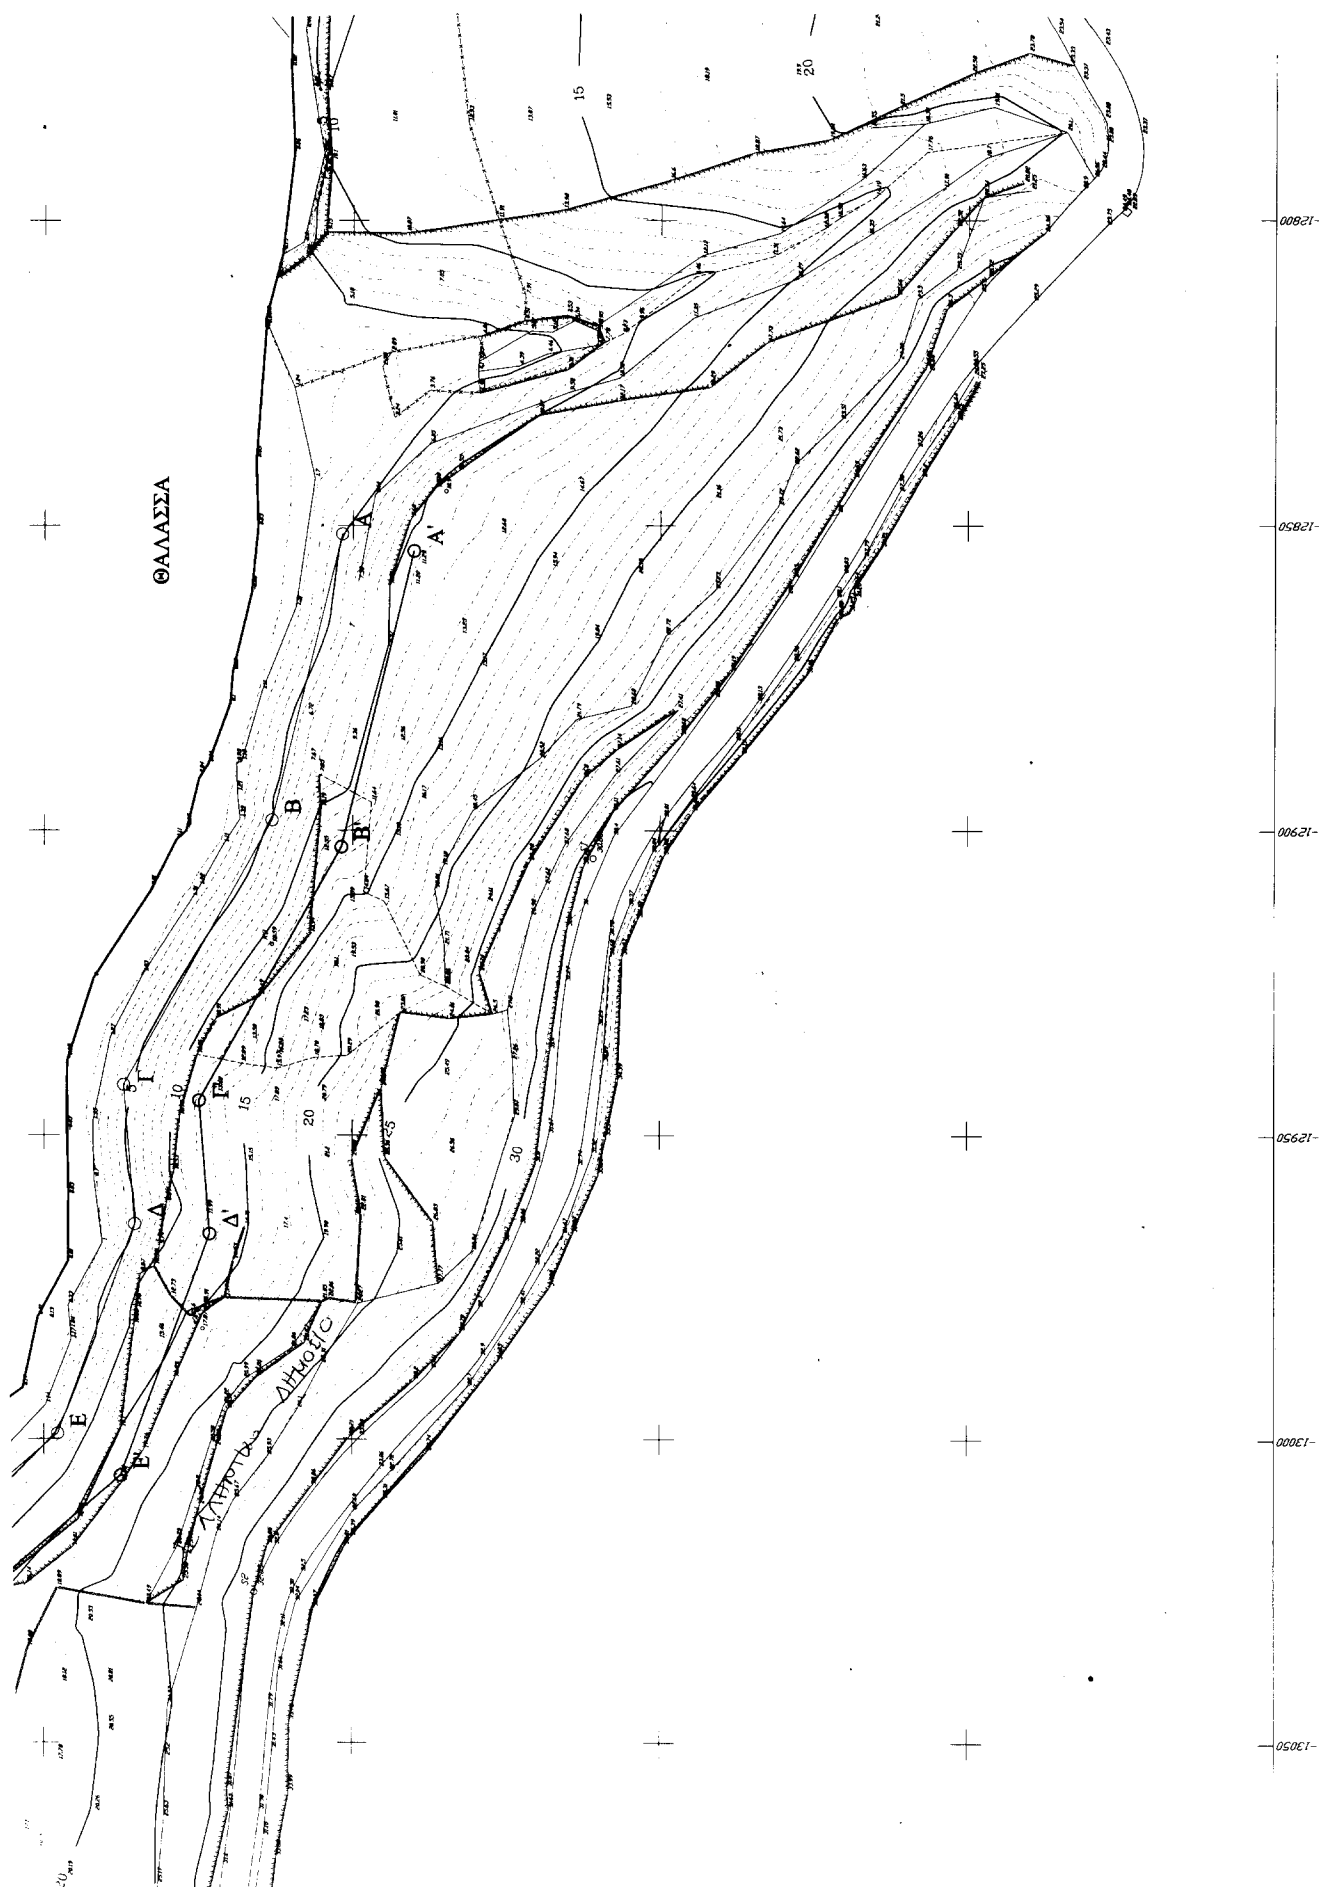

ΑΚΤΟΓΡΑΜΜΗ

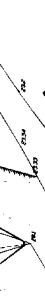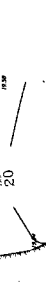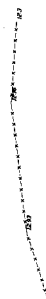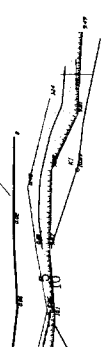

ΠΙΝΑΚΑΣ ΠΟΛΥΤΟΜΕΤΡΙΚΩΝ ΣΗΜΕΙΩΝ

Σ1	-12904.545	22860.885	30.650
Σ2	-13025.133	22915.893	32.550
Σ3	-13317.060	23025.894	41.400
Κ1	-12765.733	22899.791	10.890
Κ2	-12844.402	22884.928	10.900
Κ3	-12918.608	22913.075	12.590
Κ4	-12981.840	22924.250	17.870
Κ5	-13038.820	22967.344	15.360
Κ6	-13104.186	22986.892	13.940
Κ7	-13175.459	23001.874	16.230
Κ8	-13243.971	23041.245	20.370
Κ9	-13307.999	23067.912	24.010
			ΒΑΘΡΟ 0.40

ΠΙΝΑΚΑΣ ΣΥΝΤΕΤΑΓΜΕΝΩΝ ΚΟΡΥΦΩΝ ΓΡΑΜΜΗΣ ΑΙΓΑΛΟΥ

ΣΗΜΕΙΟ	X	Y
Α'	-12854.21	22890.10
Β'	-12902.72	22901.83
Γ'	-12944.31	22944.83
Δ'	-12966.29	22923.13
Ε'	-13006.02	22937.50
Ζ'	-13032.72	22867.97
Η'	-13051.09	22866.13
Θ'	-13072.73	22971.97
Ι'	-13087.19	22990.96
Κ'	-13126.68	22991.89
Λ'	-13145.77	22998.57
Μ'	-13150.80	23004.50
Ν'	-13168.75	23000.18
Ξ'	-13205.84	23015.53
Ο'	-13253.49	23057.65

ΥΠΟΜΝΗΜΑ ΕΠΙΤΡΟΠΗΣ ΚΑΘΟΡΙΣΜΟΥ ΟΡΙΩΝ ΑΙΓΑΛΟΥ - ΠΑΡΑΛΙΑΣ

Κάτοχη γρ.αμ. - οριογραμμή αιγαλίου
Μεταρ. γρ.αμ. - οριογραμμή μετ.αμ. γρ.αμ. αιγαλίου
Το παρόν υπομνημα διευκρινίζει την από 1994-95-96-97-98-99-00-01-02-99-00-01-02-99-00-01-02-99-00-01-02-99-00-01-02-99-00-01-02-03-04-05-06-07-08-09-10-11-12-13-14-15-16-17-18-19-20-21-22-23-24-25-26-27-28-29-30-31-32