



ΕΦΗΜΕΡΙΔΑ ΤΗΣ ΚΥΒΕΡΝΗΣΕΩΣ ΤΗΣ ΕΛΛΗΝΙΚΗΣ ΔΗΜΟΚΡΑΤΙΑΣ

5 Μαρτίου 2021

ΤΕΥΧΟΣ ΤΕΤΑΡΤΟ

Αρ. Φύλλου 101

ΑΠΟΦΑΣΕΙΣ

Αριθμ. 8070

Επικύρωση έκθεσης και διαγράμματος για τον επανακαθορισμό των ορίων αιγιαλού και τον καθορισμό των ορίων παραλίας στην παραλιακή περιοχή «Ιξιά» νήσου Ρόδου, Νομού Δωδεκανήσου.

Ο ΣΥΝΤΟΝΙΣΤΗΣ
ΑΠΟΚΕΝΤΡΩΜΕΝΗΣ ΔΙΟΙΚΗΣΗΣ ΑΙΓΑΙΟΥ

Έχοντας υπόψη:

1. Τις διατάξεις:

- των άρθρων 3, 4, 5, 7 και 7Α του ν. 2971/2001 «Αιγιαλός, παραλία και άλλες διατάξεις» (Α' 285),
- της παρ. 21 του άρθρου 46 του ν. 3220/2004 «Μέτρα αναπτυξιακής και κοινωνικής πολιτικής - αντικειμενοποίηση του φορολογικού ελέγχου και άλλες διατάξεις» (Α' 15),
- των άρθρων 6, 280 και 283 παρ. 4 του ν. 3852/2010 «Νέα Αρχιτεκτονική της Αυτοδιοίκησης και της Αποκεντρωμένης Διοίκησης - Πρόγραμμα Καλλικράτης» (Α' 87),
- των άρθρων 28 και 28Α του ν. 4325/2015 «Εκδημοκρατισμός της Διοίκησης - Καταπολέμηση Γραφειοκρατίας και Ηλεκτρονική Διακυβέρνηση Αποκατάσταση αδικιών και άλλες διατάξεις» (Α' 47),
- του π.δ. 143/2010 «Οργανισμός της Αποκεντρωμένης Διοίκησης Αιγαίου» (Α' 236).

2. Την υπό στοιχεία 10633649/790/Α00006/3-8-2004 απόφαση του Υπουργού Οικονομίας και Οικονομικών «Καταγραφή - Διοικητική κωδικοποίηση των αρμοδιοτήτων σε θέματα Υπηρεσιών του Υπουργείου Οικονομίας και Οικονομικών που περιέχονται στους Γενικούς Γραμματείς Περιφερειών».

3. Την υπ' αρ. 78161/31-12-2018 απόφαση του Υπουργού Εσωτερικών (Υ.Ο.Δ.Δ. 783), με την οποία ο Πολύκαρπος Πολυχρονάκης, Αν. Προϊστάμενος της Γενικής Διεύθυνσης Χωροταξικής και Περιβαλλοντικής Πολιτικής, ορίζεται να ασκεί καθήκοντα Συντονιστή Αποκεντρωμένης Διοίκησης Αιγαίου.

4. Την υπ' αρ. 16785/19-3-2018 απόφαση του Συντονιστή Αποκεντρωμένης Διοίκησης Αιγαίου με θέμα: «Ανασυγκρότηση Επιτροπής Καθορισμού Αιγιαλού και Παραλίας, Παλαιού Αιγιαλού καθώς και της Όχθης, Παλαιάς Όχθης και Παρόχθιας Ζώνης (άρθρο 100 του π.δ. 284/1988, άρθρα 3 και 31 του ν. 2971/2001, Α' 285) στο Νομό Δωδεκανήσου».

5. Την υπό στοιχεία 1030067/296/Α006/7-4-2004 εγκύκλιο της Διεύθυνσης Οργάνωσης του Υπουργείου Οικονομίας και Οικονομικών.

6. Το υπό στοιχεία Δ6Α1022671/ΕΞ2011/10-2-2011 έγγραφο της Γενικής Γραμματείας Φορολογικών και Τελωνειακών Θεμάτων του Υπουργείου Οικονομικών περί «Αρμοδιότητας Υπογραφής».

7. Το υπό στοιχεία Δ10Β/6891ΕΞ2014/27-8-2014 (ΠΟΛ.1196) έγγραφο της Διεύθυνσης Δημόσιας Περιουσίας της Γενικής Γραμματείας Δημόσιας Περιουσίας του Υπουργείου Οικονομικών, με το οποίο παρέχονται διευκρινίσεις επί των διατάξεων του άρθρου 11 του ν. 4281/2014.

8. Τα υπό στοιχεία ΔΔΠ Β0015497/21-9-2018, ΔΔΠ Β0021996/21-12-2018 (Ο.Ε.), 89216/9-8-2019 και 22859/25-2-2020 έγγραφα του Υπουργείου Οικονομικών.

9. Την από 15-10-2019 έκθεση της κατά το άρθρο 3 του ν. 2971/2001 αρμόδιας Επιτροπής καθορισμού ορίων αιγιαλού και παραλίας για τον επανακαθορισμό των ορίων αιγιαλού και τον καθορισμό των ορίων παραλίας στην παραλιακή περιοχή «Ιξιά» νήσου Ρόδου, Νομού Δωδεκανήσου.

10. Το τοπογραφικό-υψομετρικό και κτηματογραφικό διάγραμμα, αποτελούμενο από δύο πινακίδες κλίμακας 1/500, το οποίο συντάχθηκε στις 19-7-2019 από τον Χρήστο Γκόγκο, Αγρονόμο και Τοπογράφο Μηχανικό, ελέγχθηκε ως προς την ορθότητα της αποτύπωσης από τον Ιωάννη Χειράκη, Αγρονόμο και Τοπογράφο Μηχανικό ΠΕ της Κτηματικής Υπηρεσίας Δωδεκανήσων Α' στις 3-9-2019 και θεωρήθηκε την ίδια ημερομηνία από τον Παναγιώτη Τριανταφύλλα, Πολιτικό Μηχανικό ΠΕ, Προϊστάμενο της ίδιας υπηρεσίας.

11. Το υπ' αρ. 896/13-1-2021 έγγραφο της Κτηματικής Υπηρεσίας Δωδεκανήσων Α', το οποίο παρελήφθη από την υπηρεσία και έλαβε αριθμό πρωτοκόλλου 3394/25-1-2021.

12. Το από 1-2-2021 μήνυμα ηλεκτρονικού ταχυδρομείου της υπηρεσίας.

13. Το από 4-2-2021 μήνυμα ηλεκτρονικού ταχυδρομείου της Κτηματικής Υπηρεσίας Δωδεκανήσων Α', με το οποίο διαβιβάστηκαν στην υπηρεσία τα ψηφιακά αρχεία της υπόθεσης, αποφασίζουμε:

Επικυρώνουμε την από 15-10-2019 έκθεση της κατά το άρθρο 3 του ν. 2971/2001 αρμόδιας Επιτροπής καθορισμού ορίων αιγιαλού και παραλίας για τον επανακαθορισμό των ορίων αιγιαλού και τον καθορισμό των ορίων παραλίας στην παραλιακή περιοχή «Ιξιά» νήσου Ρόδου, Νομού Δωδεκανήσου, και το τοπογραφικό-υψομετρικό και κτηματογραφικό διάγραμμα αποτελούμενο από δύο πινακίδες κλίμακας 1/500, το οποίο συντάχθηκε στις 19-7-2019 από τον Χρήστο Γκόγκο, Αγρονόμο και Τοπογράφο Μηχανικό, ελέγχθηκε ως προς την ορθότητα της αποτύπωσης από τον Ιωάννη Χειράκη, Αγρονόμο και Τοπογράφο Μηχανικό ΠΕ της Κτηματικής Υπηρεσίας Δωδεκανήσων Α' στις 3-9-2019 και θεωρήθηκε την ίδια ημερομηνία από τον Παναγιώτη Τριανταφύλλα, Πολιτικό Μηχανικό ΠΕ, Προϊστάμενο της ίδιας υπηρεσίας.

Επί του ανωτέρω τοπογραφικού διαγράμματος η Επιτροπή:

α) επανακαθορίζει την οριογραμμή του αιγιαλού με ερυθρά, συνεχή, πολυγωνική γραμμή και στοιχεία κορυφών (Α0, Α1, Α2,..., Α13, Α14) και

β) καθορίζει την οριογραμμή της παραλίας με κίτρινη, συνεχή, πολυγωνική γραμμή και στοιχεία κορυφών (Π1, Π2,..., Π12).

Βορείως της εν λόγω θέσης έχει χαραχτεί οριογραμμή αιγιαλού, η οποία επικυρώθηκε με το υπ' αρ. Δ' 544/2009. Νοτίως της εν λόγω θέσης έχει χαραχτεί επίσης οριογραμμή αιγιαλού, η οποία επικυρώθηκε με το υπ' αρ. Δ' 1020/1992. Οι κορυφές αιγιαλού και Μ.Χ.Κ. της παρούσας χάραξης ταυτίζονται και συμπίπτουν με τις κορυφές Α24, Κ7 και Α, Α' των ήδη καθορισθέντων οριογραμμών. Στη θέση σύνδεσης των οριογραμμών τίθεται αντίστοιχα ενδεικτική διαχωριστική τομή.

Η επανακαθορισθείσα επί του προαναφερόμενου τοπογραφικού-υψομετρικού και κτηματογραφικού διαγράμματος οριογραμμή αιγιαλού αποτελεί το όριο του μεγίστου πλην συνήθους χειμέριου κύματος, προσαυξημένο κατά δώδεκα μέτρα, σύμφωνα με τις διατάξεις του άρθρου 3 του κ.δ. 132/1929, που διατηρήθηκε σε ισχύ με το άρθρο 8 του ν. 510/1947 σε συνδυασμό με τις διατάξεις του άρθρου 26 του ν. 2971/2001.

Εντός του κοινόχρηστου χώρου αιγιαλού - παραλίας του Δημοσίου υφίστανται παράνομα τεχνικά έργα (τοιχεία, κλίμακες κλ.π.).

Οριογραμμή παραλίας χαράσσεται σύμφωνα με τις διατάξεις του άρθρου 3 του κ.δ. 132/1929, δεδομένου ότι η οριογραμμή του αιγιαλού δεν τέμνει τα προς τη θάλασσα όρια των κτηματολογικών μερίδων.

Η παρούσα απόφαση με την έκθεση της Επιτροπής και το τοπογραφικό διάγραμμα μετά τη δημοσίευσή τους στην Εφημερίδα της Κυβερνήσεως να αναρτηθούν στην ιστοσελίδα του Υπουργείου Οικονομικών, με ευθύνη των αρμόδιων υπηρεσιών του, στην ηλεκτρονική διεύθυνση: <https://www1.gsis.gr/gsp/dhpe/publicgis/faces/homeShore>, σύμφωνα με τις διατάξεις των παρ. 3 και 4 του άρθρου 4, της παρ. 1 του άρθρου 7 και της παρ. 1 του άρθρου 7Α του ν. 2971/2001, όπως ισχύουν.

ΕΚΘΕΣΗ ΕΠΙΤΡΟΠΗΣ ΚΑΘΟΡΙΣΜΟΥ ΟΡΙΩΝ ΑΙΓΙΑΛΟΥ ΚΑΙ ΠΑΡΑΛΙΑΣ

[των άρθρων 3 και 9 του ν. 2971/2001 (Α' 285)]

Για τον επανακαθορισμό των ορίων του αιγιαλού και τον καθορισμό της γραμμής παραλίας που γίνεται στην παραλιακή περιοχή «Ιξιάς» δυτικά της Κ.Μ. 186 Γαιών Ιξιάς, Δήμου Ρόδου, νήσου Ρόδου, Νομού Δωδεκανήσου.

Στη Ρόδο σήμερα την 15-10-2019, οι υπογεγραμμένοι:

1. Παναγιώτης Τριανταφύλλας, Πολιτικός Μηχανικός ΠΕ/Α', Προϊστάμενος της Κτηματικής Υπηρεσίας Δωδεκανήσων Α', ως πρόεδρος.

2. Ιωάννης Χειράκης, Αγρονόμος και Τοπογράφος Μηχανικός ΠΕ/Α', υπάλληλος της Κτηματικής Υπηρεσίας Δωδεκανήσων Α', ως μέλος.

3. Τάτης Σπύρος, Αντιπλοίαρχος Λ.Σ., Λιμενάρχης Κεντρικού Λιμεναρχείου Ρόδου, ως μέλος.

4. Ευαγγελία Μανωλά, Αρχιτέκτων Μηχανικός, Προϊσταμένη του Τμήματος Περιβάλλοντος και Χωρικού Σχεδιασμού Νοτίου Αιγαίου της Αποκεντρωμένης Διοίκησης Αιγαίου, ως μέλος.

5. Γεώργιος Περνάρης, Αρχιτέκτων Μηχανικός, Προϊστάμενος της Διεύθυνσης Πολεοδομικών Εφαρμογών-Υ.ΔΟΜ. του Δήμου Ρόδου, ως μέλος.

Χρέη γραμματέα στην επιτροπή άσκησε η εκ των μελών αυτής, Φαρμακίδη Ζωή, ΠΕ/Β' Εφοριακός, υπάλληλος της Κτηματικής Υπηρεσίας Δωδεκανήσων Α'.

Οι ανωτέρω αποτελούν την επιτροπή επανακαθορισμού των ορίων του αιγιαλού και καθορισμού της παραλίας η οποία συγκροτήθηκε κατόπιν της υπ' αρ. 91249/11-10-2019 πρόσκλησης του Προϊσταμένου της Κτηματικής Υπηρεσίας Δωδεκανήσων Α', όπως αυτή καθορίστηκε με την υπ' αρ. 16785/19-3-2018 απόφαση του Συντονιστή της Αποκεντρωμένης Διοίκησης Αιγαίου, με την οποία καθορίστηκαν τα μέλη της εν λόγω επιτροπής στο Νομό Δωδεκανήσου δυνάμει του άρθρου 3 του ν. 2971/2001 (Α' 285).

Λαμβάνοντας υπόψη:

1. Την υπό στοιχεία ΔΔΠΒ0021996/ΕΞ2018/21-12-2018 εγκύκλιο του Γενικού Διευθυντή Δημόσιας Περιουσίας

και Κοινοφελών Περιουσιών του Υπουργείου Οικονομικών, περί της εφαρμογής της παρ. 7 του άρθρου 4 του ν. 2971/2001, του άρθρου 11 του ν. 4281/2014, του άρθρου 27 του ν. 4321/2015 και τις διατάξεις της παρ. 3 του άρθρου 62 του ν. 4403/2016 περί οριστικοποίησης της Προκαταρκτικής Οριογραμμής Αιγιαλού.

2. Την από 1-8-2019 αίτηση (εισ.71809/2019) του Φιλήμονα Κωνσταντινίδη περί καθορισμού των ορίων του αιγιαλού και της παραλίας στην παραλιακή περιοχή της «Ιξιάς», δυτικά της Κ.Μ. 186, Δήμου Ρόδου, Νομού Δωδεκανήσου.

3. Το τοπογραφικό - υψομετρικό και κτηματογραφικό διάγραμμα, το οποίο συντάχθηκε βάσει των διατάξεων του ιδίου ως άνω νόμου και των τεχνικών προδιαγραφών του π.δ. 696/1974, με ημερομηνία σύνταξης 19-7-2019, από τον Γκόγκο Χρήστο, Αγρονόμο και Τοπογράφο Μηχανικό, αποτελούμενο από δύο πινακίδες, κλίμακας 1/500. Το τοπογραφικό αυτό ελέγχθηκε ως προς την ορθότητα της αποτύπωσης στις 3-9-2019 από τον Ιωάννη Χειράκη, Αγρον. και Τοπογράφο Μηχανικό ΠΕ/Α', τεχνικό υπάλληλο της Κτηματικής Υπηρεσίας Δωδεκανήσων Α' και θεωρήθηκε επίσης στις 3-9-2019, από τον Τριανταφύλλα Παναγιώτη, Πολιτικό Μηχανικό ΠΕ/Α', Προϊστάμενο της Κτηματικής Υπηρεσίας Δωδ/σων Α'. Η χρήση του τοπογραφικού υποβάθρου ως υπόβαθρου επαναχάραξης των ορίων αιγιαλού έναντι του ορθοφωτοχάρτη, όπως ορίζεται στο αρ. 11 του ν. 4281/2014, προκρίνεται από την παρούσα επιτροπή δεδομένου ότι επί υποβάθρου ορθοφωτοχάρτη η ακρίβεια εφαρμογής των περιγραμμάτων - ορίων των κτηματολογικών μερίδων στην υφιστάμενη κατάσταση, προκαλεί μεγάλη ασάφεια αφού ένας τέτοιος χάρτης δεν απεικονίζει τοποσταθερά στοιχεία (ξερολιθιές, συρματοπλέγματα, βασταούς κ.λπ.) με την απαιτούμενη λεπτομέρεια. Η θέση των ορίων αυτών έχει άμεση σχέση με το σχήμα - το μέγεθος και τα όρια του κοινοχρήστου χώρου, σύμφωνα με το άρθρο 3 του Κ.Δ. 132/1929 «Κτηματολογικός Κανονισμός Δωδεκανήσου», οι διατάξεις του οποίου κατισχύουν των λοιπών διατάξεων του ν. 2971/2001, όπως ρητά αναφέρεται στο άρθρο 26 του ιδίου.

4. Τη χάραξη βορείως της εν λόγω θέσης, άλλης οριογραμμής αιγιαλού καθορισθείσας στο παρελθόν με το Δ' 544/2009. Τη χάραξη νοτίως της εν λόγω θέσης, άλλης οριογραμμής αιγιαλού καθορισθείσας στο παρελθόν με το Δ' 1020/1992. Οι κορυφές αιγιαλού και Μ.Χ.Κ. της παρούσας χάραξης ταυτίζονται και συμπίπτουν με τις κορυφές Α24, Κ7 και Α, Α' των ήδη καθορισθέντων οριογραμμών. Στη θέση σύνδεσης τίθεται αντίστοιχα ενδεικτική διαχωριστική τομή.

5. Το με υπ' αρ. 6387/6-9-2017 έγγραφο του Αυτοτελούς Γραφείου Δημόσιας Περιουσίας Δωδεκανήσου σύμφωνα με το οποίο στην εν λόγω χάραξη δεν έχει εφαρμογή το άρθρο 17 του ν. 2971/2001.

6. Τον ν. 2971/2001 «Αιγιαλός, παραλία και άλλες διατάξεις» (Α' 285), όπως αυτός ισχύει και τον ν. 1337/1983, καθώς και τη σχετική νομολογία.

7. Την από την επιτόπια μετάβαση σχηματισθείσα αντίληψη περί του πλάτους της βρεχόμενης ζώνης της

ξηράς καθώς και τα στοιχεία καθορισμού - επανακαθορισμού αιγιαλού και παραλίας που προβλέπονται στο άρθρο 9 του ν. 2971/2001 και στην υπό στοιχεία 1089532π.ε./8205π.ε./Β0010/20-4-2005 κοινή υπουργική απόφαση των Υπουργών Οικονομίας και Οικονομικών και Περιβάλλοντος, Χωροταξίας και Δημοσίων Έργων (Δ' 595/2005) και ειδικότερα:

Α. Τη γεωμορφολογία του εδάφους για την οποία αναλυτικά αναφέρεται ότι:

(1). Η μορφολογία της ακτής η οποία συνίσταται μακροσκοπικά από χαμηλά πρανή και εκτεταμένη αμμοχαλικώδη παραλία με μικρές κλίσεις όπως εξάλλου διαπιστώνεται και στο σχετικό τοπογραφικό.

(2). Η ακτή και εν γένει το παραλιακό μέτωπο διαμορφώνεται στο μεγαλύτερο τμήμα της από την επαρχιακή οδό Ρόδου - Καμείρου με πεζοδρομήσεις - στηθαία ασφαλείας κ.λπ. Η περιοχή αυτή γενικά ευρίσκεται εκτός σχεδίου πόλεως και εκτός ορίων οικισμού.

(3). Το φυσικό όριο βλάστησης που κατά το δυνατόν αναγνωρίζεται και υλοποιείται επί των τοπογραφικών διαγραμμάτων με κατάλληλη απεικόνιση, κυρίως από χαμηλή ποώδη ή θαμνώδη βλάστηση αποτελούμενη από σχοίνα και δενδρώδη βλάστηση - αλμυρίκια κ.λπ.

Β. Το γεγονός ότι στην περιοχή δεν εντοπίστηκαν παράκτιοι φυσικοί πόροι. Με την έννοια φυσικοί πόροι νοείται το σύνολο των πρώτων υλών που προέρχονται από τη φύση, δηλαδή από το έδαφος, τα δάση, τα ύδατα, και αξιοποιούνται βιομηχανικώς.

Γ. Τα πορίσματα από την εκτίμηση των μετεωρολογικών στοιχείων της περιοχής, ήτοι το γεγονός ότι στην περιοχή οι άνεμοι που επικρατούν είναι κυρίως βόρειοι - βορειοδυτικοί

Η συνήθης έντασή τους γενικά δεν είναι μεγάλη και πλησιάζει τα 5-6 Β.

Δ. Τη μορφολογία του πυθμένα, ο οποίος μακροσκοπικά και χωρίς να γίνεται χρήση άλλων στοιχείων, φαίνεται να έχει μικρή κλίση και μικρό βάθος καθώς και το ότι σε περιοχές με μικρά βάθη και μικρές κλίσεις του βυθού, όπου η θραύση του κύματος και η εκτόνωση της ενέργειας του γίνεται σε μεγάλη απόσταση από την ακτογραμμή, η επίδραση του κύματος στην ακτή είναι μικρή ενώ σε περιπτώσεις ακτών με μεγάλες κλίσεις βυθού και μεγάλα βάθη κοντά στην ακτή όπου η θραύση των κυμάτων συντελείται κοντά στην ακτή ή ακόμη και πάνω σ' αυτή ο κυματισμός καλύπτει κατά κανόνα μεγάλο εύρος ακτής προκειμένου να εκτονωθεί.

Ε. Τον τομέα ανάπτυξης κυματισμού σε σχέση με το μέτωπο της ακτής, πρόκειται για ακτή με μεγάλο ανάπτυγμα πελάγους και το μεγάλο ανάπτυγμα θαλάσσιας έκτασης συμβάλλει στη δημιουργία μεγαλύτερης έντασης κυματικού πεδίου σε σχέση με κλειστές θαλάσσιες περιοχές (όρμους ή κόλπους) που έχουν ίδια ένταση ανέμου.

ΣΤ. Τη μη απεικόνιση επί του τοπογραφικού εγκεκριμένων χωροταξικών κατευθύνσεων και χρήσεων γης που να επηρεάζουν την εξεταζόμενη παράκτια ζώνη.

Η. Τη μη ύπαρξη ευπαθών οικοσυστημάτων και προστατευόμενων περιοχών στην εξεταζόμενη περιοχή που να επηρεάζουν την παράκτια ζώνη.

8. Η επανακαθορισθείσα επί του προαναφερόμενου τοπογραφικού - υψομετρικού και κτηματογραφικού διαγράμματος οριογραμμή αιγιαλού, αποτελεί το όριο του μεγίστου πλην συνήθους χειμέριου κύματος, προσαυξημένο κατά 12 μέτρα, σύμφωνα με τις διατάξεις του άρθρου 3 του Κ.Δ. 132/1929 που διατηρήθηκε σε ισχύ με το άρθρο 8, του ν. 510/1947 σε συνδυασμό με τις διατάξεις του άρθρου 26 του ν. 2971/2001.

9. Εντός του κοινοχρήστου χώρου αιγιαλού - παραλίας του Δημοσίου υφίστανται παράνομα τεχνικά έργα (τοιχία-κλίμακες κ.λπ.).

10. Οριογραμμή παραλίας χαράσσεται σύμφωνα με τις διατάξεις του άρθρου 3 Κ.Δ. 132/1929, δεδομένου ότι η οριογραμμή του αιγιαλού δεν τέμνει τα προς τη θάλασσα όρια των κτηματολογικών μερίδων.

11. Ο όρος επανακαθορισμός των ορίων αιγιαλού χρησιμοποιείται εξαιτίας της οριστικοποίησης της Π.Ο.Α., αποφασίζουμε:

και επανακαθορίζουμε επί του ως ανωτέρω τοπογραφικού διαγράμματος την οριογραμμή του αιγιαλού με ερυθρά συνεχή πολυγωνική γραμμή και στοιχεία κορυφών (Α0, Α1, Α2,.....,Α13, Α14) και καθορίζουμε την οριογραμμή της παραλίας με κίτρινη, συνεχή, πολυγωνική γραμμή και στοιχεία κορυφών (Π1, Π2,.....,Π12).

Η Επιτροπή

Ο Πρόεδρος

Π. ΤΡΙΑΝΤΑΦΥΛΛΑΣ


Τα παρόντα μέλη


Ι. ΧΕΙΡΑΚΗΣ


Σ. ΤΑΤΗΣ


Ε. ΜΑΝΩΛΑ

Γ. ΠΕΡΝΑΡΗΣ

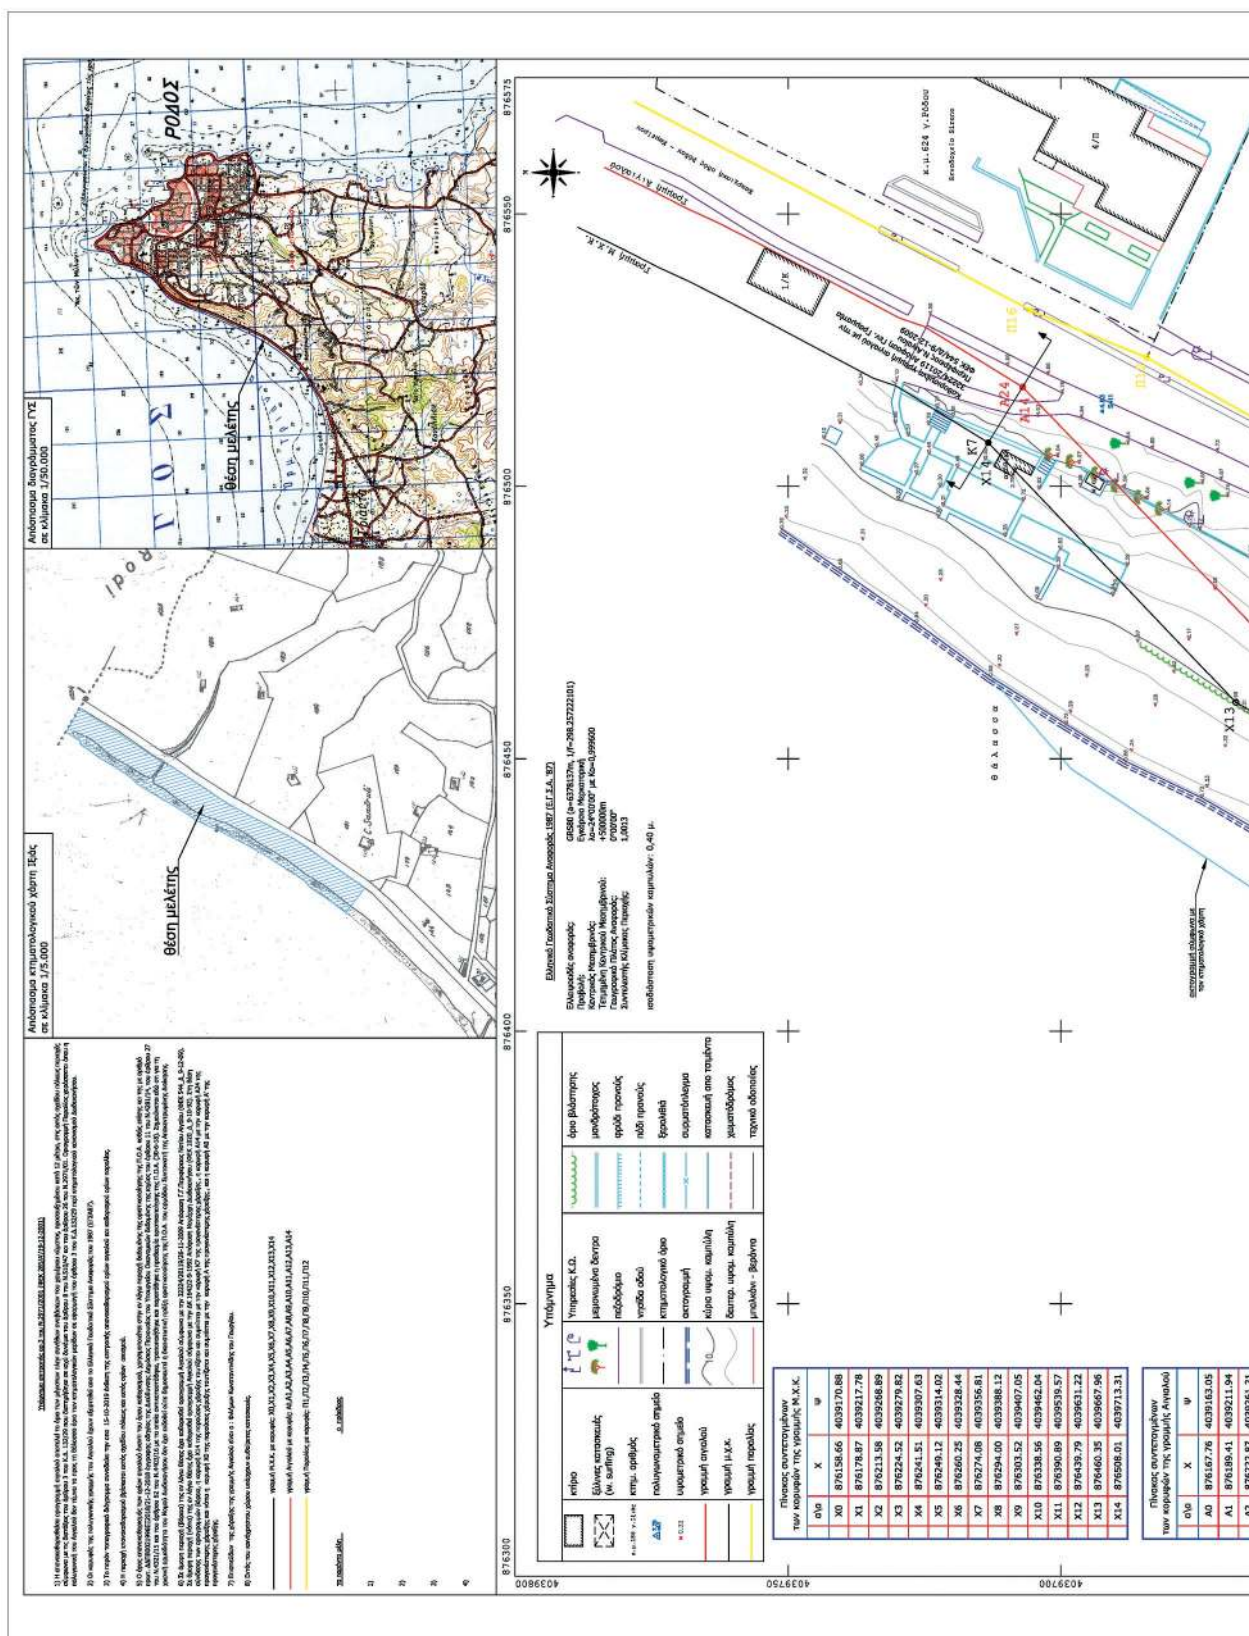

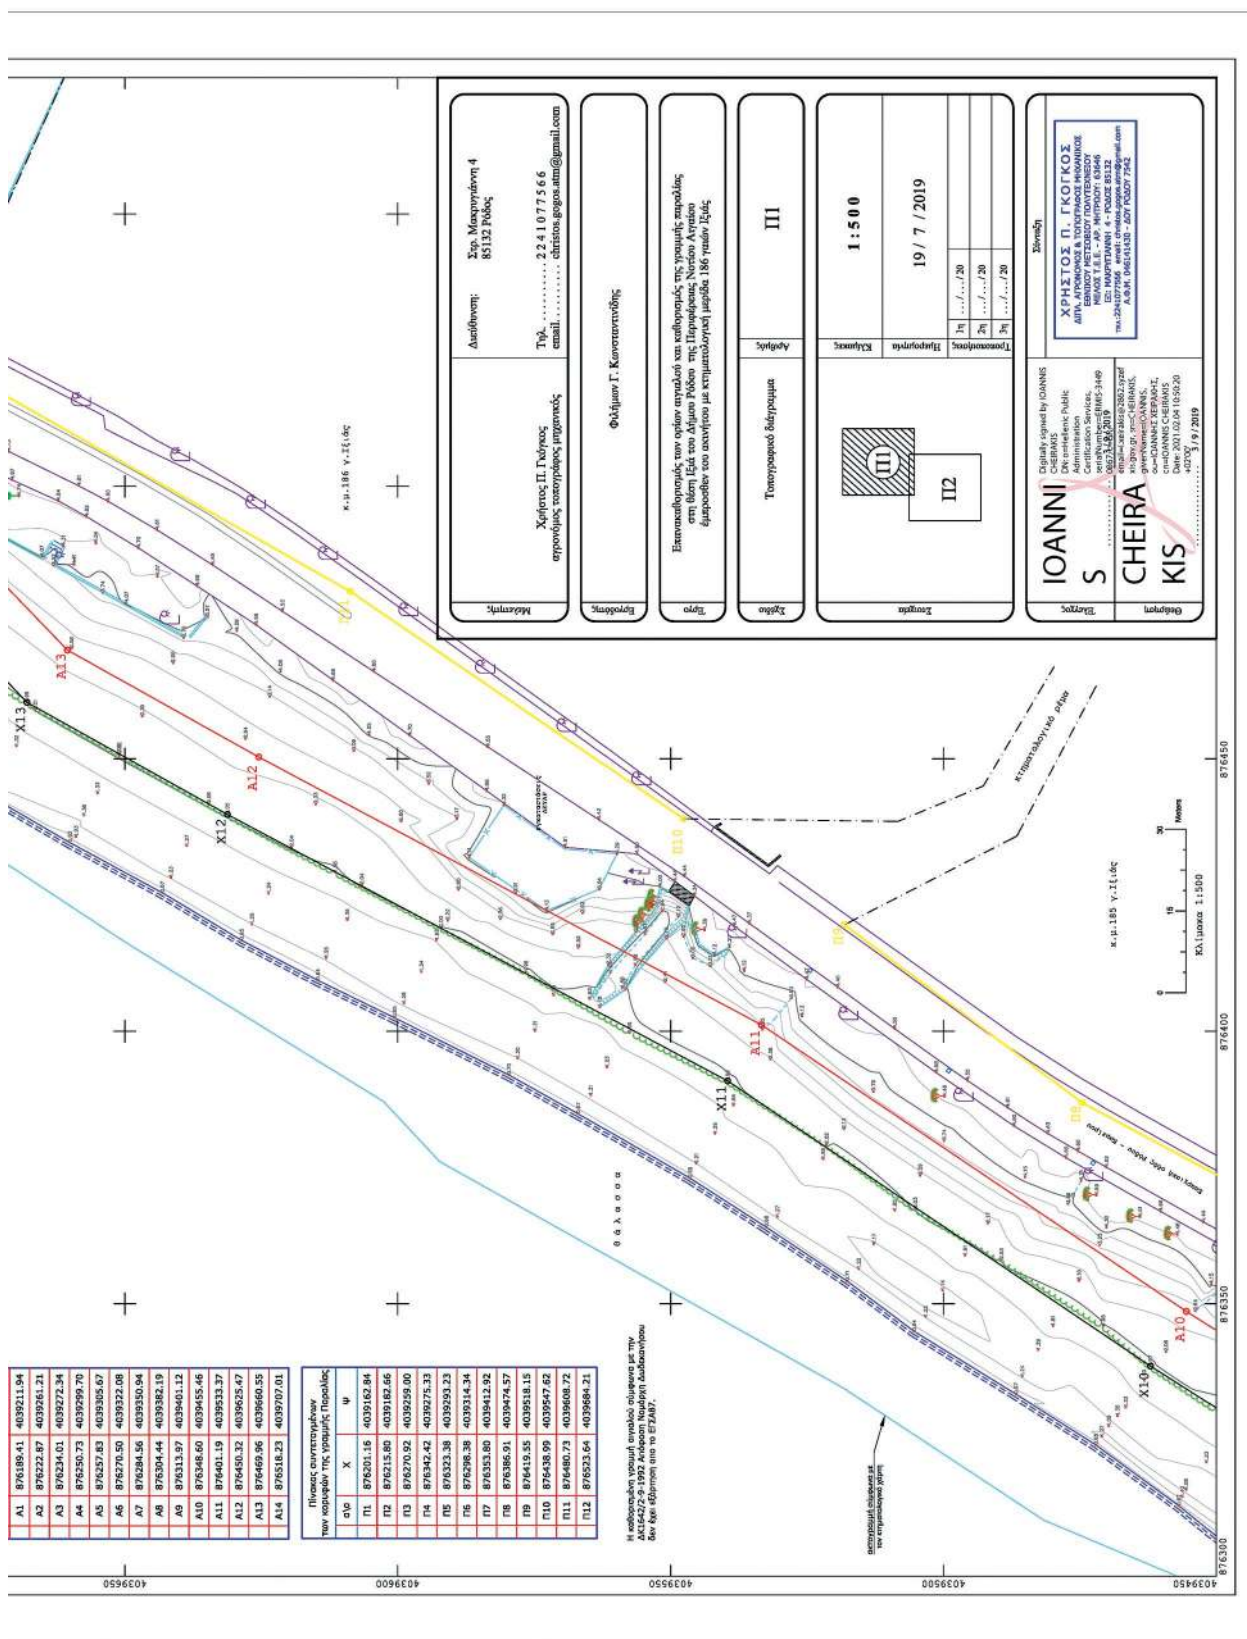

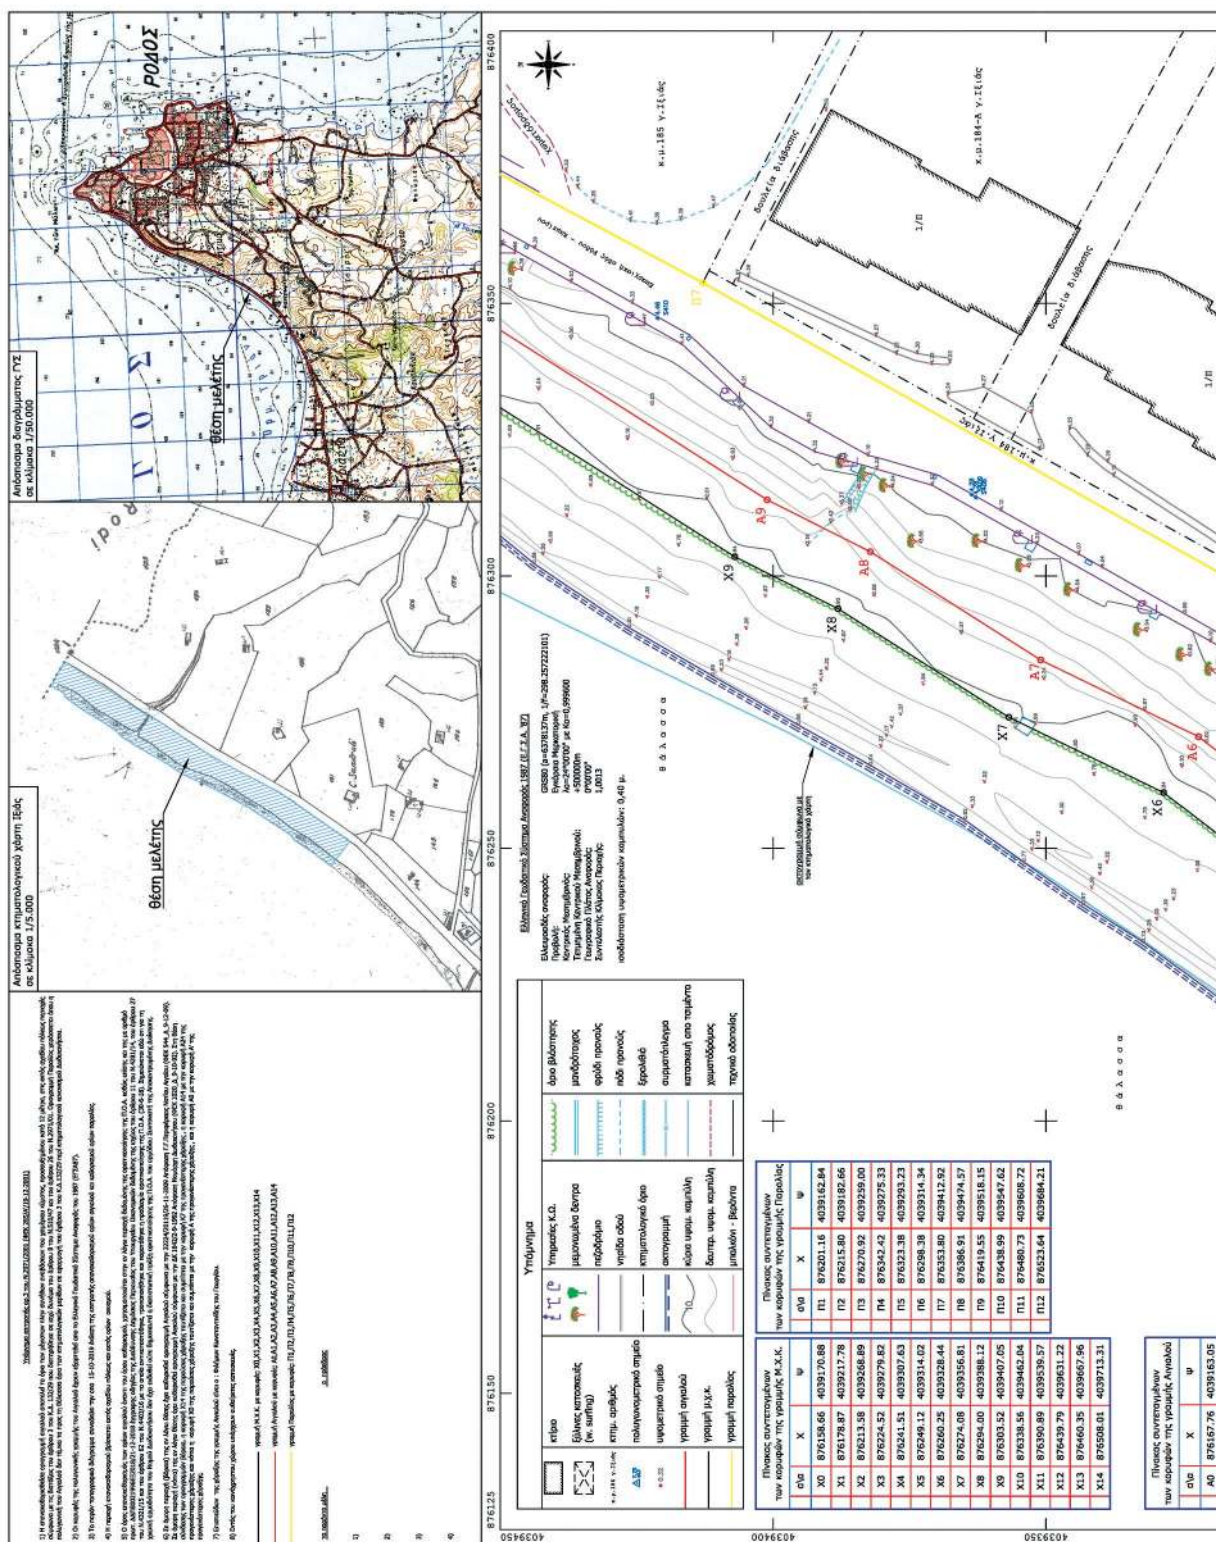

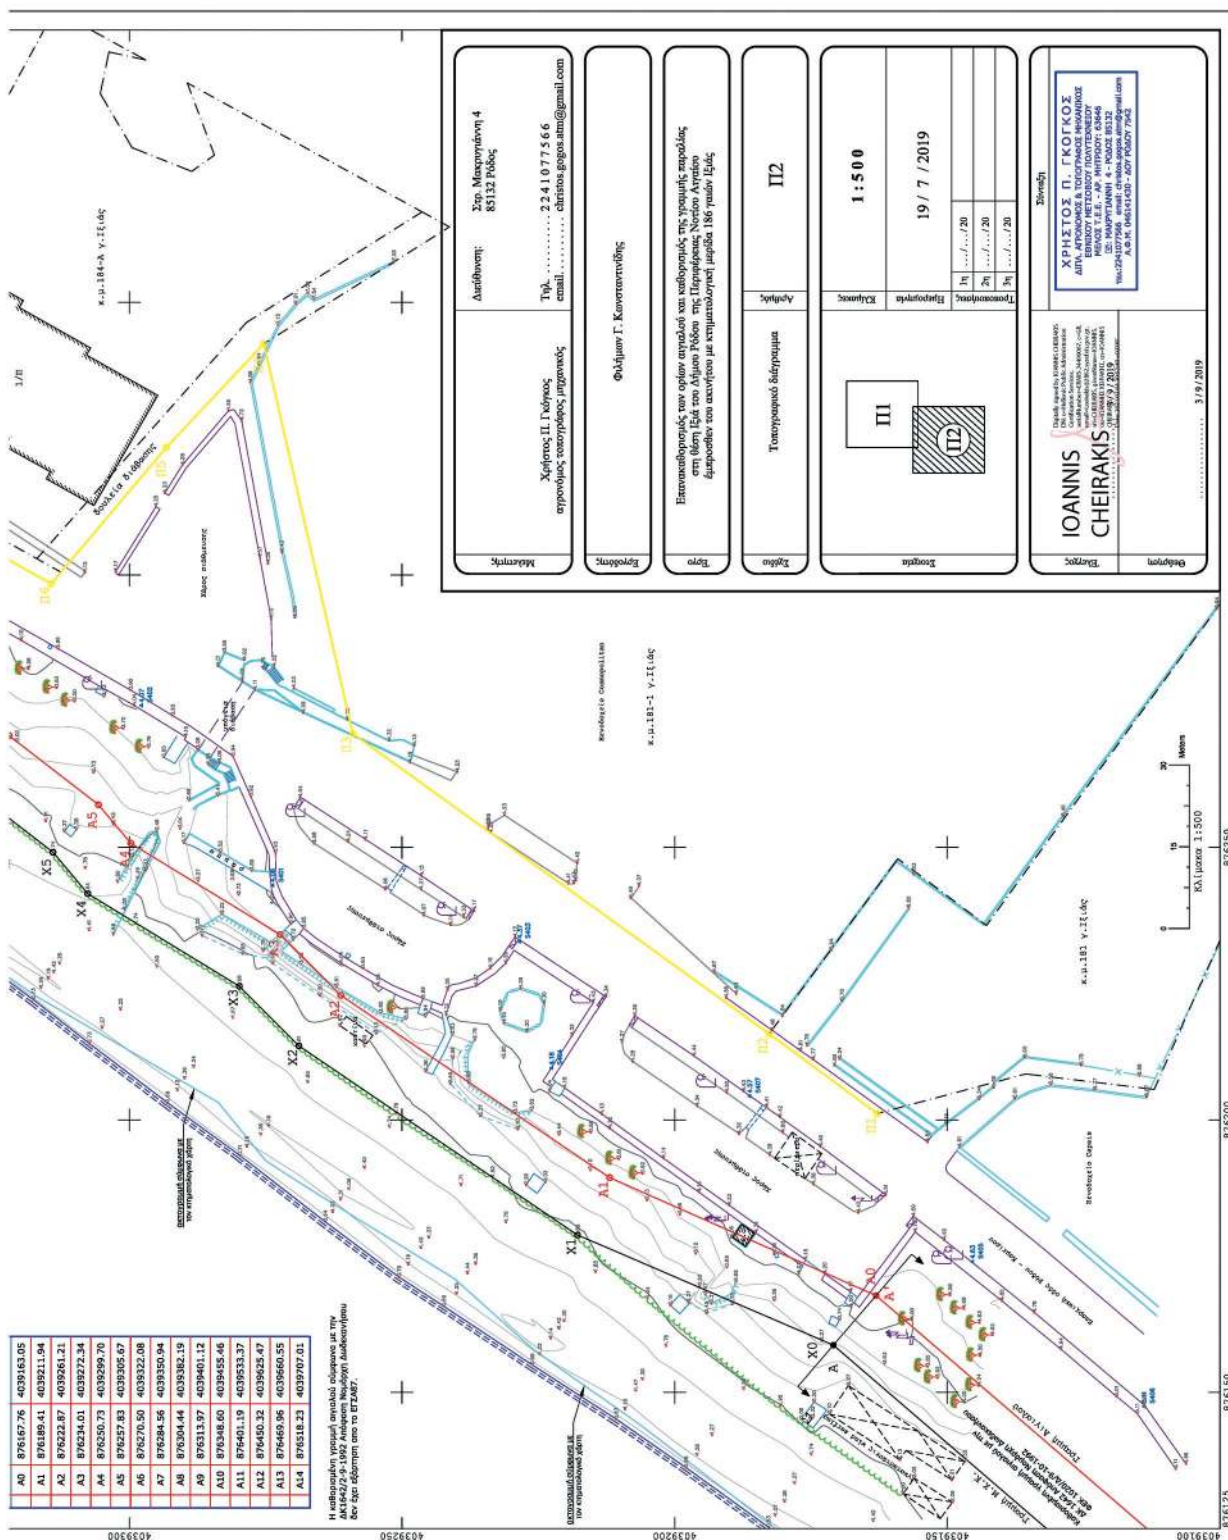

Η απόφαση αυτή να δημοσιευθεί στην Εφημερίδα της Κυβερνήσεως.

Πειραιάς, 18 Φεβρουαρίου 2021

Ο Ασκών καθήκοντα Συντονιστή Αποκεντρωμένης Διοίκησης

ΠΟΛΥΚΑΡΠΟΣ ΠΟΛΥΧΡΟΝΑΚΗΣ