17.11.2026 08:39:17
ΨΗΦΙΑΚΑ
ΥΠΟΓΕΓΡΑΜΜΕΝΟ
ΑΠΟ
VARVARA ZACHARAKI

ΕΦΗΜΕΡΙΔΑ
ΤΗΣ ΚΥΒΕΡΝΗΣΕΩΣ
ΤΗΣ ΕΛΛΗΝΙΚΗΣ ΔΗΜΟΚΡΑΤΙΑΣ

16 Νοεμβρίου 2026 | ΤΕΥΧΟΣ ΤΕΤΑΡΤΟ | Αρ. Φύλλου **1017**

ΑΠΟΦΑΣΕΙΣ

Αριθμ. 75792

Κύρωση δικτύου κοινοχρήστων χώρων, σύμφωνα με το άρθρο 35 του ν. 3937/2011, σε τμήμα του οικισμού Χαραδιατίκων, Δ.Ε. Ελλομένου του Δήμου Λευκάδας, Π.Ε. Λευκάδας.

Ο ΓΡΑΜΜΑΤΕΑΣ ΑΠΟΚΕΝΤΡΩΜΕΝΗΣ ΔΙΟΙΚΗΣΗΣ
ΠΕΛΟΠΟΝΝΗΣΟΥ, ΔΥΤΙΚΗΣ ΕΛΛΑΔΑΣ ΚΑΙ ΙΟΝΙΟΥ

Έχοντας υπόψη:

1. Τον Κώδικα Τοπικής Αυτοδιοίκηση (ν. 5314/2026, Α' 103) και ειδικότερα τα άρθρα 7, 747, 748, 749 και 752 «Σύσταση και συγκρότηση Αποκεντρωμένης Διοίκησης» και «Κεφάλαιο Ε' «Ρυθμίσεις Αποκεντρωμένης Διοίκησης».

2. Το π.δ. 139/2010 «Οργανισμός Αποκεντρωμένης Διοίκησης Πελοποννήσου, Δυτικής Ελλάδας και Ιονίου (Α' 232).

3. Τον ν. 2647/1998 «Μεταβίβαση αρμοδιοτήτων στις Περιφέρειες και την Αυτοδιοίκηση και άλλες διατάξεις» (Α' 237).

4. Τον ν. 4727/2020 (Α' 184) και ειδικότερα τα άρθρο 75 έως και 83 του Κεφαλαίου ΙΑ «Ψηφιακή Διαφάνεια - Πρόγραμμα ΔΙΑΥΓΕΙΑ».

5. Την υπ' αρ. 86782/19.12.2022 απόφαση του Υπουργού Εσωτερικών «Διορισμός του Δημητρίου Κατσαρού του Χαραλάμπους, στη θέση του μετακλητού Γραμματέα Αποκεντρωμένης Διοίκησης Πελοποννήσου, Δυτικής Ελλάδας και Ιονίου» και την από 22 Δεκεμβρίου 2022, «Ανάληψη υπηρεσίας του Γραμματέα Αποκεντρωμένης Διοίκησης Πελοποννήσου, Δυτικής Ελλάδας και Ιονίου» (Υ.Ο.Δ.Δ. 1183).

6. Την υπ' αρ. 509/03.01.2023 απόφαση του Γραμματέα Αποκεντρωμένης Διοίκησης Πελοποννήσου, Δυτικής Ελλάδας και Ιονίου «Μεταβίβαση δικαιώματος υπογραφής "Με εντολή Γραμματέα" στον προϊστάμενο της Γενικής Διεύθυνσης Χωροταξικής, Περιβαλλοντικής και Αγροτικής Πολιτικής καθώς και στους προϊσταμένους των Υπηρεσιών της Γενικής Διεύθυνσης Χωροταξικής, Περιβαλλοντικής και Αγροτικής Πολιτικής Αποκεντρωμένης Διοίκησης Πελοποννήσου, Δυτικής Ελλάδας και Ιονίου» (Β' 43).

7. Την υπ' αρ. 51686/23.07.2025 απόφαση του Συντονιστή Αποκεντρωμένης Διοίκησης Πελοποννήσου, Δυτικής Ελλάδας και Ιονίου «Ανάθεση άσκησης καθηκόντων αναπλήρωσης του Προϊσταμένου της Γενικής Διεύθυνσης Χωροταξικής, Περιβαλλοντικής και Αγροτικής Πολιτικής Αποκεντρωμένης Διοίκησης Πελοποννήσου, Δυτικής Ελλάδας και Ιονίου», με την οποία αναθέτονται καθήκοντα Αναπληρωτή Προϊσταμένου της Γενικής Δ/νσης Χωροταξικής, Περιβαλλοντικής και Αγροτικής Πολιτικής στον Προϊστάμενο της Διεύθυνσης Υδάτων Ιονίου της Α.Δ.Π.Δ.Ελ. και Ι. μόνιμο υπάλληλο κατηγορίας/κλάδου Π.Ε. Περιβάλλοντος (ειδ. Περιβάλλοντος) με βαθμό Α', Λαγκαδά Μιχαήλ του Μάρκου (ΑΔΑ: 9Μ8ΞΟΡ1Φ-ΠΡΖ).

8. Τον Κώδικα Χωροταξίας - Πολεοδομίας «Νικόλαος Ταγαράς» (ν. 5306/2026, Α' 88).

9. Το δεύτερο εδάφιο της παρ. 5 του άρθρου 42 του ν. 1337/1983 «Επέκταση των πολεοδομικών σχεδίων Οικιστική Ανάπτυξη και σχετικές ρυθμίσεις» (Α' 33).

10. Το άρθρο 6 του π.δ. 24.04.1985 «Τρόπος καθορισμού ορίων οικισμών της χώρας κ.λπ.» (Δ' 181).

11. Το άρθρο 35 του ν. 3937/2011 «Διατήρηση της βιοποικιλότητας και άλλες διατάξεις» (Α' 60).

12. Την υπ' αρ. 1828/2008 απόφαση του Συμβουλίου της Επικρατείας.

13. Την υπ’ αρ. 39608/30.09.2011 (Β’ 2200) απόφαση του Υπουργείου Περιβάλλοντος, Ενέργειας και Κλιματικής Αλλαγής.

14. Την υπ’ αρ. 12/2012 (ΑΔΑ:Β4ΛΑ0-ΔΩ8) εγκύκλιο του Υπουργείου Περιβάλλοντος, Ενέργειας και Κλιματικής Αλλαγής.

15. Τον ν. 4164/2013 «Συμπλήρωση των διατάξεων περί Εθνικού Κτηματολογίου και άλλες ρυθμίσεις» (Α’ 156).

16. Την υπ’ αρ. 1867/04.07.1986 απόφαση του Νομάρχη Λευκάδας «Καθορισμός ορίων, όρων και περιορισμών δόμησης στου οικισμούς Ν. Λευκάδας» (Δ’ 831).

17. Την υπ’ αρ. 10951/29.02.2008 συμβολαιογραφική πράξη παραχώρησης σε Κ.Χ.

18. Την υπ’ αρ. 45/23.04.2008 απόφαση του Δημοτικού Συμβουλίου Ελλομένου «αποδοχή παραχώρησης ιδιοκτησίας σε κοινή χρήση στο Δ.Δ. Χαραδιατίκων».

19. Την υπ’ αρ. 11065/05.05.2008 συμβολαιογραφική πράξη παραχώρησης σε Κ.Χ.

20. Την υπ’ αρ. 64/03.06.2008 απόφαση του Δημοτικού Συμβουλίου Ελλομένου «αποδοχή παραχώρησης ιδιοκτησίας σε κοινή χρήση στο Δ.Δ. Χαραδιατίκων».

21. Την υπ’ αρ. 10/08.12.2024 απόφαση της Τοπικής Κοινότητας Χαραδιατίκων με την οποία η Τ.Κ. γνωμοδοτεί θετικά ως προς την κύρωση τμήματος Κ.Χ.

22. Την υπό στοιχεία 19884/24/Φ/5.70/22.01.2025 εισήγηση της ΥΔΟΜ Δήμου Λευκάδας προς της Δ.Ε. Δήμου Λευκάδας.

23. Το πρακτικό της 7ης συνεδρίασης του Δημοτικού Συμβουλίου Δήμου Λευκάδας με την υπ’ αρ. 38/27.02.2025 απόφαση του Δ.Σ. Δήμου Λευκάδας «κύρωση δικτύου κοινόχρηστων χώρων σε μεμονωμένο τμήμα του οικισμού Χαραδιατίκων, Τ.Κ. Χαραδιατίκων, Δ.Ε. Ελλομένου Δήμου Λευκάδας», σύμφωνα με το άρθρο 35 του ν. 3937/2011 (Α’ 60).

24. Το υπ’ αρ. 13953/13.06.2025 Έγγραφο της Υ.ΔΟΜ. του Δήμου Λευκάδας με το οποίο ανακοινώνει την έναρξη διαδικασίας «Κύρωση Δικτύου κοινοχρήστων Χώρων στον οικισμό Χαραδιάτικων, Δ.Ε. Ελλομένου, Τ.Κ. Χαραδιάτικων».

25. Το υπό στοιχεία 19884/Φ/5.70/22.08.2025 διαβιβαστικό της ΥΔΟΜ Δήμου Λευκάδας με τα συνημμένα του (έλαβε εισερχ. αρ.πρωτ.: 61020/05.09.2025).

26. Το φύλλο της εφημερίδας Λευκαδίτικα Νέα στης 27.08.2025, στο οποίο δημοσιεύθηκε η ανακοίνωση για την κύρωση.

27. Το υπ’ αρ. 75254/31.10.2025 έγγραφο της Υπηρεσίας, ΔΙ.ΠΕ.ΧΩ.ΣΧΕ. Ιονίου, Γενικής Διεύθυνση ΧΩ.ΠΕ. και ΑΓ.ΠΟ της Α.Δ.Π.Δ.Ελ. και Ι., σχετικά με ελλείψεις του φακέλου.

28. Το υπό στοιχεία 29880/Φ/5.70/23.12.2025 έγγραφο της ΥΔΟΜ Δήμου Λευκάδας με τα συνημμένα του προς την Υπηρεσία (υπ’ αρ. 92147/31.12.2025 εισερχ.).

29. Την υπ’ αρ. 24612/09.09.2026 έγγραφη βεβαίωση της ΥΔΟΜ Δήμου Λευκάδας περί μη υποβολής ενστάσεων κατά της υπ’ αρ. 38/27.02.2025 απόφασης του Δημοτικού Συμβουλίου Λευκάδας (υπ’ αρ. 69639/18.09.2026 εισερχ.).

30. Το από Δεκέμβριο 2025 τοπογραφικό διάγραμμα σε ΕΓΣΑ ’87, κλίμακας 1/250, υπό στοιχεία σχεδίου: Τ1, του Πολιτικού Μηχανικού Μεσσήνη Διονύσιου, Α.Μ. ΤΕΕ: 27891, μετά της από Ιούλιο 2026 συνοδής Τεχνικής Εκθέσεως του ιδίου.

31. Το γεγονός ότι από τις κανονιστικές διατάξεις της παρούσας πράξης δεν προκαλείται δαπάνη εις βάρος του Κρατικού προϋπολογισμού.

32. Το γεγονός ότι η παρούσα δεν αφορά σε διοικητική διαδικασία για την οποία υπάρχει υποχρέωση καταχώρισης στο ΕΜΔΔ-ΜΙΤΟΣ, αποφασίζουμε:

Την κύρωση του υφιστάμενου δικτύου κοινοχρήστων χώρων, σύμφωνα με το άρθρο 35 του ν. 3937/2011 (Α’ 60), σε τμήμα του οικισμού Χαραδιατίκων, Δ.Ε. Ελλομένου του Δήμου Λευκάδας, Π.Ε. Λευκάδας, όπως αυτό αποτυπώνεται από Δεκέμβριο του 2025 Τοπογραφικό Διάγραμμα σε ΕΓΣΑ ’87, κλίμακας 1/250, υπό στοιχεία σχεδίου: Τ1, του Πολιτικού Μηχανικού Μεσσήνη Διονύσιου, Α.Μ. ΤΕΕ: 27891, το οποίο θεωρείται από τον Προϊστάμενο της ΔΙ.ΠΕ.ΧΩ.ΣΧΕ. Ιονίου, Γενικής Διεύθυνσης ΧΩ.ΠΕ. και ΑΓ.ΠΟ. της Α.Δ.Π.Δ.Ελ. και Ι. και αποτελεί αναπόσπαστο μέρος της παρούσας απόφασης.

Η απόφαση αυτή ισχύει από τη δημοσίευσή της στην Εφημερίδα της Κυβερνήσεως.

ΠΙΝΑΚΑΣ ΣΥΝΤΕΤΑΓΜΕΝΩΝ ΚΟΡΥΦΩΝ ΕΠΙΦΑΝΕΙΑΣ Ε2 (ΕΓΣΑ '87)

ΣΗΜΕΙΟ	X	Y	ΜΗΚΟΣ
44	212018.392	4287188.980	8.55
43	212010.110	4287193.740	10.19
42	212001.036	4287198.376	5.17
41	211996.560	4287195.791	7.71
40	211990.468	4287192.613	1.74
39	211988.942	4287191.776	9.97
38	211980.978	4287185.776	2.85
201	211980.832	4287182.927	8.83
202	211986.733	4287176.362	5.32
203	211990.682	4287172.780	32.10
44	212018.392	4287188.980	

E=1/2 Σ(Xi+Xi+1)(Yi-Yi+1)
E= 506.70 τ.μ.

ΠΙΝΑΚΑΣ ΣΥΝΤΕΤΑΓΜΕΝΩΝ ΚΟΡΥΦΩΝ ΕΠΙΦΑΝΕΙΑΣ Ε3 (ΕΓΣΑ '87)

ΣΗΜΕΙΟ	X	Y	ΜΗΚΟΣ
301	211993.925	4287169.345	3.35
302	211995.964	4287166.691	6.26
303	212000.681	4287162.580	11.18
304	212010.279	4287168.316	17.40
305	212025.400	4287176.921	4.42
306	212029.240	4287179.105	5.24
307	212032.440	4287183.252	1.95
47	212032.510	4287185.198	3.10
46	212029.442	4287185.668	7.96
45	212021.771	4287187.811	3.58
44	212018.392	4287188.980	32.10
203	211990.682	4287172.780	4.72
301	211993.925	4287169.345	

E=1/2 Σ(Xi+Xi+1)(Yi-Yi+1)
E= 500.00 τ.μ.

ΠΙΝΑΚΑΣ ΣΥΝΤΕΤΑΓΜΕΝΩΝ ΚΟΡΥΦΩΝ ΕΠΙΦΑΝΕΙΑΣ Ε4 (ΕΓΣΑ '87)

ΣΗΜΕΙΟ	X	Y	ΜΗΚΟΣ
401	212003.071	4287159.047	13.47
402	212003.311	4287145.283	7.84
403	212010.919	4287147.484	15.86
404	212026.296	4287151.389	25.46
305	212025.400	4287176.921	17.40
304	212010.279	4287168.316	11.18
303	212000.681	4287162.580	3.21
401	212003.071	4287159.047	

E=1/2 Σ(Xi+Xi+1)(Yi-Yi+1)
E4= 505.40 τ.μ.

ΠΙΝΑΚΑΣ ΣΥΝΤΕΤΑΓΜΕΝΩΝ ΚΟΡΥΦΩΝ ΕΠΙΦΑΝΕΙΑΣ Ε5 (ΕΓΣΑ '87)

ΣΗΜΕΙΟ	X	Y	ΜΗΚΟΣ
306	212029.240	4287179.105	5.24
307	212032.440	4287183.252	1.95
47	212032.510	4287185.198	5.73
48	212034.675	4287190.503	19.47
1	212051.689	4287181.039	12.48
2	212039.704	4287177.555	9.13
3	212040.795	4287168.489	10.05
4	212039.359	4287158.545	3.01
5	212040.457	4287155.739	14.81
404	212026.295	4287151.389	25.46
305	212025.244	4287176.832	4.60
306	212029.240	4287179.105	

E=1/2 Σ(Xi+Xi+1)(Yi-Yi+1)
E5= 506.78 τ.μ.

ΠΙΝΑΚΑΣ ΣΥΝΤΕΤΑΓΜΕΝΩΝ ΚΟΡΥΦΩΝ ΕΠΙΦΑΝΕΙΑΣ Ε6 (ΕΓΣΑ '87)


ΣΗΜΕΙΟ	X	Y	ΜΗΚΟΣ
601	211999.930	4287140.910	4.71
602	212004.565	4287141.730	7.19
603	212011.598	4287143.215	7.25
604	212018.632	4287144.981	3.40
605	212019.352	4287141.657	5.10
606	212020.432	4287136.676	8.83
607	212022.108	4287128.006	4.51
18	212022.944	4287123.579	4.40
19	212018.553	4287123.857	2.24
20	212016.394	4287123.242	2.99
21	212013.568	4287122.271	4.63
22	212008.941	4287122.012	8.26
23	212000.751	4287120.986	4.58
24	211996.180	4287120.655	2.43
25	211993.829	4287121.261	8.00
26	211994.844	4287129.196	11.37
27	211996.371	4287140.466	
601	211999.930	4287140.910	

E=1/2 Σ(Xi+Xi+1)(Yi-Yi+1)
E6= 530.70 τ.μ.

ΠΙΝΑΚΑΣ ΣΥΝΤΕΤΑΓΜΕΝΩΝ ΚΟΡΥΦΩΝ ΕΠΙΦΑΝΕΙΑΣ Ε7 (ΕΓΣΑ '87)

ΣΗΜΕΙΟ	X	Y	ΜΗΚΟΣ
604	212018.632	4287144.981	3.40
605	212019.352	4287141.657	5.10
606	212020.432	4287136.676	8.83
607	212022.108	4287128.006	4.51
18	212022.944	4287123.579	4.15
17	212025.805	4287123.560	2.86
16	212029.791	4287124.731	4.15
15	212034.354	4287127.621	5.40
14	212037.749	4287128.698	3.56
13	212040.008	4287129.415	2.37
12	212042.372	4287130.611	2.65
11	212042.596	4287134.452	3.85
10	212043.695	4287135.589	1.58
9	212042.913	4287141.587	6.05
8	212042.304	4287146.260	4.71
7	212041.985	4287151.958	5.71
604	212018.632	4287144.981	24.37

E=1/2 Σ(Xi+Xi+1)(Yi-Yi+1)
E7= 500.21 τ.μ.

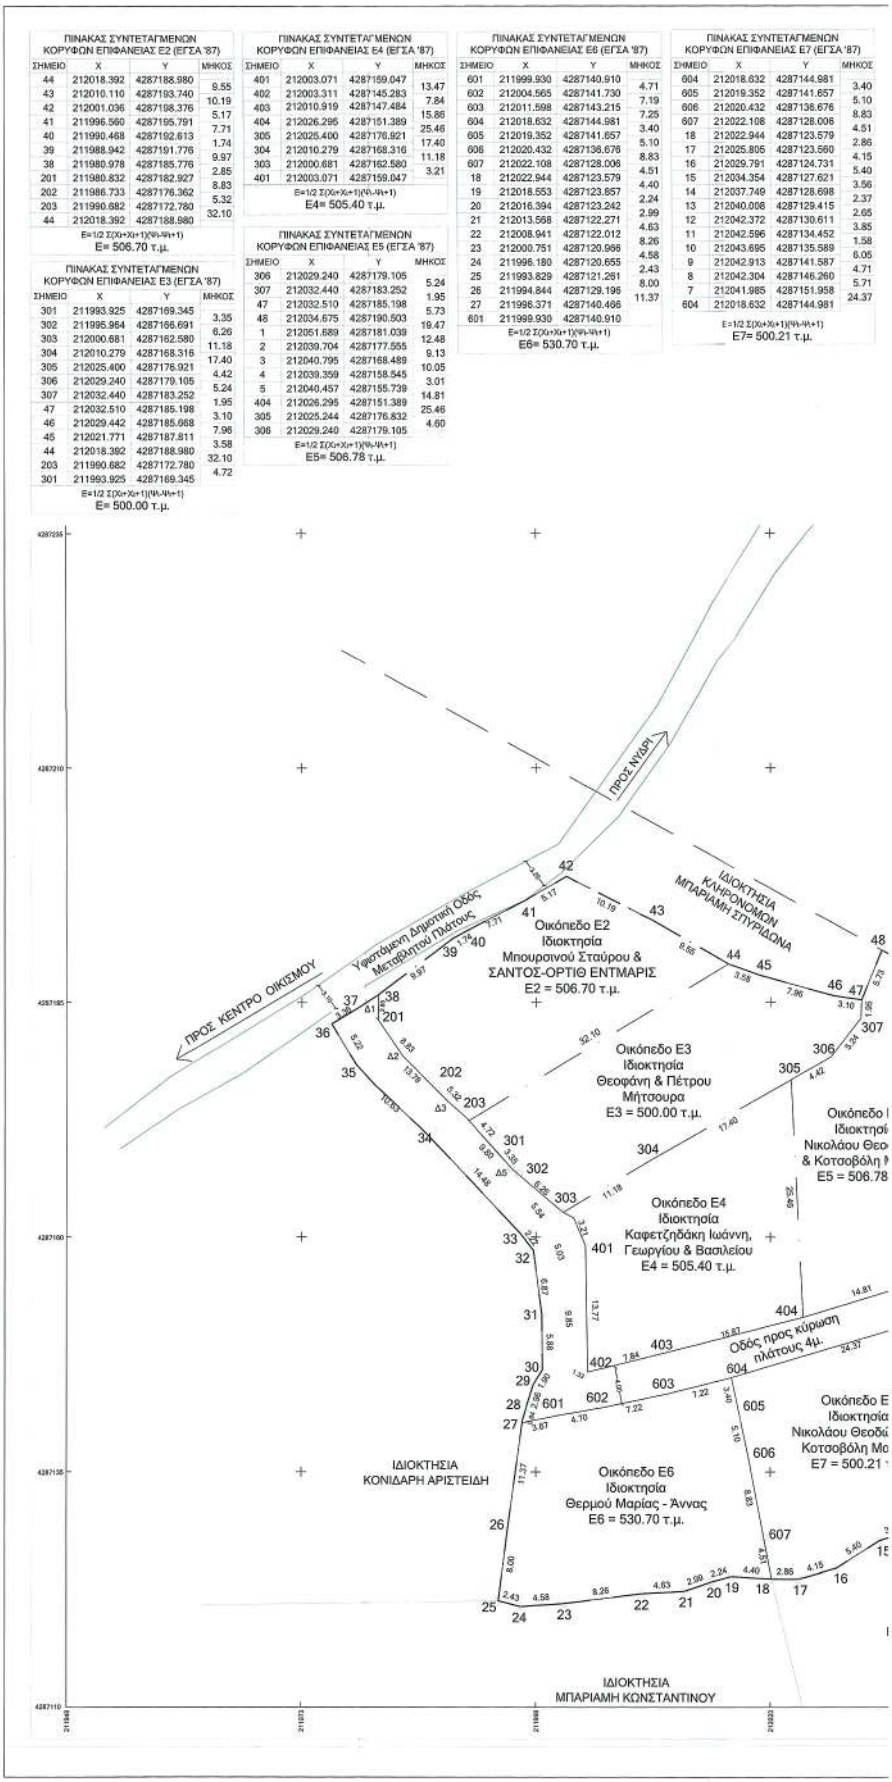

ΕΘΝΙΚΟ ΤΥΠΟΓΡΑΦΕΙΟ
Για τεχνικούς λόγους στο σχεδιάγραμμα, από το ηλεκτρονικό αρχείο, έγινε σμίκρυνση κατά ποσοστό 31%

ΕΝΩΝ
’ (ΕΓΣΑ ’87)

	ΜΗΚΟΣ
4.981	3.40
1.657	5.10
6.676	8.83
8.006	4.51
3.579	2.86
3.560	4.15
4.731	5.40
7.621	3.56
8.698	2.37
9.415	2.65
0.611	3.85
4.452	1.58
5.589	6.05
1.587	4.71
6.260	5.71
1.958	24.37
4.981	

(+1)

ΠΙΝΑΚΑΣ ΣΥΝΤΕΤΑΓΜΕΝΩΝ ΚΟΡΥΦΩΝ ΑΡΧΙΚΗΣ ΙΔΙΟΚΤΗΣΙΑΣ (ΕΝΤΟΣ ΟΙΚΙΣΜΟΥ) (ΕΓΣΑ ’87)


ΣΗΜΕΙΟ	X	Y	ΜΗΚΟΣ
1	212051.689	4287181.039	12.48
2	212039.704	4287177.555	9.13
3	212040.795	4287168.489	10.05
4	212039.359	4287158.545	3.38
5	212040.457	4287155.739	2.55
6	212041.720	4287153.115	1.19
7	212041.985	4287151.958	5.71
8	212042.304	4287146.260	4.71
9	212042.913	4287141.587	6.05
10	212043.695	4287135.589	1.58
11	212042.596	4287134.452	3.85
12	212042.372	4287130.611	2.65
13	212040.008	4287129.415	2.37
14	212037.749	4287128.698	3.56
15	212034.354	4287127.621	5.40
16	212029.791	4287124.731	4.15
17	212025.805	4287123.560	2.86
18	212022.944	4287123.579	4.46
19	212018.553	4287123.857	2.24
20	212016.394	4287123.242	2.99
21	212013.568	4287122.271	4.63
22	212008.941	4287122.012	8.26
23	212000.751	4287120.966	4.58
24	211996.180	4287120.655	2.43
25	211993.829	4287121.261	8.00
26	211994.844	4287129.196	11.37
27	211996.371	4287140.466	0.94
28	211996.643	4287141.371	2.96
29	211997.511	4287144.202	1.90
30	211998.504	4287145.827	5.88
31	211998.435	4287151.710	6.87
32	211998.219	4287157.299	2.22
33	211996.534	4287160.558	14.48
34	211986.748	4287171.322	10.63
35	211978.645	4287178.203	5.22
36	211975.962	4287182.683	4.38
37	211978.848	4287184.411	5.59
38	211980.978	4287185.776	3.67
39	211988.942	4287191.776	14.55
40	211990.468	4287192.613	10.63
41	211996.560	4287195.791	5.22
42	212001.036	4287198.376	3.36
43	212010.110	4287193.740	2.52
44	212018.392	4287188.980	9.97
45	212021.771	4287187.811	1.71
46	212029.442	4287185.668	7.71
47	212032.510	4287185.198	5.17
48	212034.675	4287190.503	10.19
1	212051.689	4287181.039	9.55

E=1/2 Σ(Xν+Xν+1)(Yν-Yν+1)
E= 3431.29 τ.μ.

ΠΙΝΑΚΑΣ ΣΥΝΤΕΤΑΓΜΕΝΩΝ ΚΟΡΥΦΩΝ ΔΥΟ ΟΔΩΝ ΠΡΟΣ ΚΥΡΩΣΗ (ΕΓΣΑ ’87)

ΣΗΜΕΙΟ	X	Y	ΜΗΚΟΣ
Δ1	211979.704	4287184.959	2.32
201	211980.832	4287182.927	4.65
Δ2	211983.605	4287179.199	6.69
Δ3	211988.296	4287174.431	2.69
203	211990.403	4287172.751	7.27
Δ5	211995.162	4287167.259	7.24
303	212000.681	4287162.580	3.21
401	212003.071	4287159.047	13.47
402	212003.311	4287145.583	7.84
403	212010.919	4287147.484	15.86
404	212026.295	4287151.389	14.81
5	212040.457	4287155.739	2.55
6	212041.720	4287153.115	1.19
7	212041.985	4287151.958	24.37
804	212018.832	4287144.981	7.22
803	212011.627	4287143.221	7.22
802	212004.585	4287141.730	4.70
801	211999.930	4287140.910	3.67
27	211996.371	4287140.466	0.94
28	211996.643	4287141.371	2.96
29	211997.511	4287144.202	1.90
30	211998.504	4287145.827	5.88
31	211998.435	4287151.728	6.87
32	211997.550	4287158.531	2.22
33	211994.678	4287162.206	14.48
34	211986.777	4287171.290	10.63
35	211978.645	4287178.203	5.22
36	211975.982	4287182.683	4.38
Δ1	211979.704	4287184.959	

E=1/2 Σ(Xν+Xν+1)(Yν-Yν+1)
E= 394.33 τ.μ.

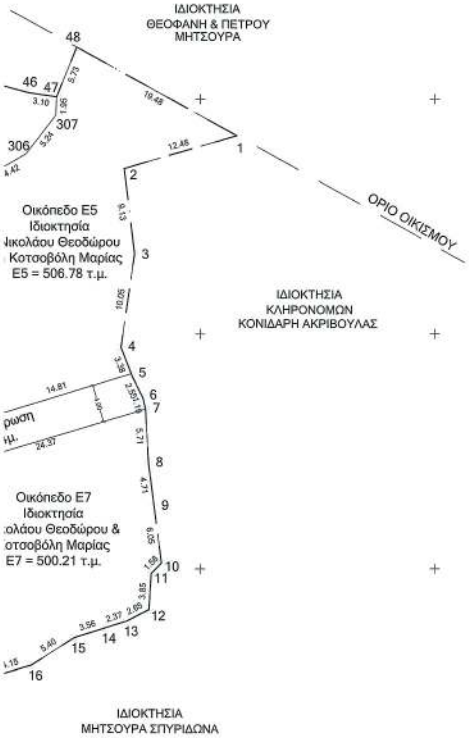

Ψηφιακά υπογεγραμμένο από KONSTANTINOS CHRISTOFORIDIS
Ημερομηνία: 2026.10.22 16:49:15 EEST

ΑΠΟΚΕΝΤΡΩΜΕΝΗ ΔΙΟΙΚΗΣΗ ΠΕΛΟΠΟΝΝΗΣΟΥ - ΔΥΤ. ΕΛΛ. - ΙΟΝΙΟΥ
Εκκαθάριση την... 75.240
Απόφαση Γραμματεία
Πάτρα 09.10.2026
Α.Μ. Προϊστάμενος ΕΠ ΣΥΝΕΛΕΥΣΗΣ ΙΟΝΙΟΥ
ΚΩΝΣΤΑΝΤΙΝΟΣ Β. ΧΡΙΣΤΟΦΟΡΙΔΗΣ
ΥΠ. ΤΟΠΟΓΡΑΦΟΣ ΜΗΧ.

1. ΕΜΒΑΔΟΜΕΤΡΗΣΕΙΣ
Εμβαδόν αρχικού οικοπέδου Ε1, εντός οικισμού υπό τα σ
Εμβαδόν οικοπέδου Ε2 υπό τα στοιχεία (44,43,42,41,40,3
Εμβαδόν οικοπέδου Ε3 υπό τα στοιχεία (301,302,303,...4
Εμβαδόν οικοπέδου Ε4 υπό τα στοιχεία (401,402,403,404
Εμβαδόν οικοπέδου Ε5 υπό τα στοιχεία (306,307,47,48,1.
Εμβαδόν οικοπέδου Ε6 υπό τα στοιχεία (601,602,603,...,6
Εμβαδόν οικοπέδου Ε7 υπό τα στοιχεία (604,605,606,607
Εμβαδόν δύο οδών προς κύρωση υπό τα στοιχεία (Δ1,2
Δ1) = 394.33 τ.μ.

Οι εμβαδομετρήσεις έγιναν με τον τύπο του Gauss επί τω
Ψι + 1).

2. ΟΡΟΙ ΔΟΜΗΣΗΣ (ΕΝΤΟΣ ΟΙΚΙΣΜΟΥ)
Π.Δ. 24.04.1985 - ΦΕΚ 181Δ/03.05.1985
Π.Δ. 14.02.1985 - ΦΕΚ 133Δ/23.02.1987
ΦΕΚ 491Δ/02.06.1987
Π.Δ. 04.11.2011 - ΦΕΚ 289 ΑΑΠ
ΝΟΚ/12 Ν.4067/2012 ΦΕΚ 79Α/9-4-2012

Αρτιότητα κατά κανόνα:
Ε=500.00 τ.μ.

Κάλυψη:
60% για Ε>= 200 τ.μ.
60% έως 70% για Ε<200 τ.μ.
Δόμηση:
για Ε<200 τ.μ. α.δ.=1
για 200<= Ε < 700 τ.μ. μέγιστη δόμηση = 240 τ.μ.
για Ε>=700 τ.μ. μέγιστη δόμηση 400 τ.μ.

Μέγιστο ύψος 7,50 μ + 2.0 μ η στέγη
Αποστάσεις από όρια: μηδέν ή μεγαλύτερες από 2,50 μ.
Πρόσωπο: σε κοινόχρηστο χώρο ή σε χώρο που έχει τε
ορίων του οικοπέδου (Π.Δ. 24-4/3-5-85 ΦΕΚ 181Δ)

Σύμφωνα με την παράγραφο 1γ του Άρθρου 5 του Π.Δ 2/
παραχωρείται από τον ιδιοκτήτη για τη δημιουργία του κα

3. ΔΗΛΩΣΗ Ν.651/77
Ο υπογεγραμμένος μηχανικός δηλώνω υπεύθυνα ότι
βρίσκονται εντός οικισμού "Χαραδιάτικα", τοπικής κοινότη
1. Οι ιδιοκτησίες Ε4, Ε5, Ε6, & Ε7 έχουν πρόσωπο σ
10951/2008 & 11065/2008 Λευκάδος Σπυρίδωνος Α
2 αντίστοιχα.
2. Δεν εμπίπτουν στις διατάξεις του νόμου 1337/1983 τ
3. Πλησίον και εντός των ιδιοκτησιών δεν διέρχεται ρέμ

Οι συντεταγμένες είναι εξαρτημένες από το κρατικό τριγω
το οποίο είναι πλήρως συνορθωμένο με το Ελληνικό Σύστ
Οι διαστάσεις και τα εμβαδά υπολογίσθηκαν αναλυτικά α

ΑΥΣΕΙΣ ΓΕΩΧΩΡΙΚΟΥ ΣΧΕΔΙΑΣΜΟΥ ΙΚΕ
GEOSPATIAL PLANNING SOLYTIONS, PC
ΑΡΙΘΜΟΣ Γ.Ε.Μ.Η. 125678143000
ΠΑΝΤΟΚΡΑΤΟΡΑ 10, ΛΕΥΚΑΔΑ, 311 00
ΑΦΜ: 800496549 , ΔΟΥ ΛΕΥΚΑΔΑΣ

4. ΔΗΛΩΣΗ ΙΔΙΟΚΤΗΤΩΝ
Οι κάτωθι υπογεγραμμένοι ιδιοκτήτες των ιδιοκτησιών
απολύτως σωστά.

5. ΔΗΛΩΣΗ ΠΕΡΙ ΚΥΡΩΜΕΝΟΥ ΔΑΣΙΚΟΥ ΧΑΡΤΗ (άρθ
Ο κάτωθι υπογεγραμμένος, με ατομική μου ευθύνη και γν
Ν.1599/1986, δηλώνω ότι η ιδιοκτησία με στοιχεία (1,2
κυρωμένου δασικού χάρτη της περιοχής (Απόφαση 1508

ΑΥΣΕΙΣ ΓΕΩΧΩΡΙΚΟΥ ΣΧΕΔΙΑΣΜΟΥ ΙΚΕ
GEOSPATIAL PLANNING SOLYTIONS, PC
ΑΡΙΘΜΟΣ Γ.Ε.Μ.Η. 125678143000
ΠΑΝΤΟΚΡΑΤΟΡΑ 10, ΛΕΥΚΑΔΑ, 311 00
ΑΦΜ: 800496549 , ΔΟΥ ΛΕΥΚΑΔΑΣ

ΠΙΝΑΚΑΣ Ο

Α/Α	Αριθμός συμβολαίου	Ημερομηνία συμβολαίου
1	10951	29.02.2008
1	11065	5.5.2008

Στον δρόμο προς κύρωση με στοιχεία (Δ1,201,Δ2,Δ3,20
πρόσωπο τέσσερις (6) ιδιοκτησίες. Η ιδιοκτησία Ε2, επιφ
505.40 τ.μ., η ιδιοκτησία Ε5 επιφάνειας 506.78 τ.μ., η ιδ
οποίες ανήκαν στον Θεοφάνη Μήτσουρα και Πέτρο Μήτσ
Η ιδιοκτησία Ε2 με εμβαδόν 506.70 τ.μ. περιήλθε στον
Μήτσουρα και Πέτρο Μήτσουρα του Στεφάνου (ΣΕ 442/ 2
Η ιδιοκτησία Ε3 με εμβαδόν 500.00 τ.μ. περιήλθε στα
αποβιωσάσης στις 31-10-1995, Σπυριδούλα Μήτσουρ
Σπυρίδων Αρβανίτης Τ.206/Α.78&78Α).
Η ιδιοκτησία Ε4 με εμβαδόν 505.40 τ.μ. περιήλθε στον
από τον Θεοφάνη Μήτσουρα και Πέτρο Μήτσουρα τοι
Τ.316/Α.97).
Η ιδιοκτησία Ε5 με εμβαδόν 506.78 τ.μ. περιήλθε στον Νι
Πέτρο Μήτσουρα του Στεφάνου (ΣΕ 12381/23.10.2009, α
Η ιδιοκτησία Ε6 με εμβαδόν 530.70 τ.μ. περιήλθε στη Θε
(ΣΕ 19091/21.12.2022, συμβολαιογράφου Λευκάδας Χαρ
Η ιδιοκτησία Ε7 με εμβαδόν 500.21 τ.μ. περιήλθε στον Νι
Πέτρο Μήτσουρα του Στεφάνου (ΣΕ 12381/23.10.2009, α

Ο Θεοφάνης Μήτσουρας και Πέτρος Μήτσουρας του
10951/2008 & 11065/2008 παραχωρητήρια του συμβολαι
22 και στον τόμο 317, αριθμό 2, αντίστοιχα).

ΓΡΗΣΕΙΣ
) οικοπέδου Ε1, εντός οικισμού υπό τα στοιχεία (1,2,3,...,48,1) = 3431.29 τ.μ.
δου Ε2 υπό τα στοιχεία (44,43,42,41,40,39,38,201,202,203,44) = 506.70 τ.μ.
δου Ε3 υπό τα στοιχεία (301,302,303,...47,46,45,44,203,301) = 500.00 τ.μ.
δου Ε4 υπό τα στοιχεία (401,402,403,404,305,304,303,401) = 505.40 τ.μ.
δου Ε5 υπό τα στοιχεία (306,307,47,48,1,2,3,4,5,404,305,306) = 506.78 τ.μ.
δου Ε6 υπό τα στοιχεία (601,602,603,....607,18,19,20,27,601) = 530.70 τ.μ.
δου Ε7 υπό τα στοιχεία (604,605,606,607,18,17,16,15,....7,604) = 500.21 τ.μ.
ιών προς κύρωση υπό τα στοιχεία (Δ1,201,Δ2,Δ3,203,Δ5,303,401,402,403,404,5,6,7,604,603,602,601,27,28,29,...,36,
.

σεις έγιναν με τον τύπο του Gauss επί των ορθογωνίων συντεταγμένων των κορυφών, όπου Ε = 1/2 Σ(Χι + Χι + 1)(Ψι -

ΣΗΣ (ΕΝΤΟΣ ΟΙΚΙΣΜΟΥ)
- ΦΕΚ 181Δ/03.05.1985
- ΦΕΚ 133Δ/23.02.1987
5.1987
- ΦΕΚ 289 ΑΑΠ
2012 ΦΕΚ 79Α/9-4-2012

<u>κανόνα:</u>

) τ.μ.
ε Ε<200 τ.μ.

.δ.=1
00 τ.μ. μέγιστη δόμηση = 240 τ.μ.
μέγιστη δόμηση 400 τ.μ.

50 μ + 2.0 μ η στέγη
ι όρια: μηδέν ή μεγαλύτερες από 2,50 μ.
σινόχρηστο χώρο ή σε χώρο που έχει τεθεί σε κοινή χρήση πλάτους τουλάχιστον 4 μ. και μέχρι 8 μ. κατά μήκος των έξου (Π.Δ. 24-4/3-5-85 ΦΕΚ 181Δ)

παράγραφο 1γ του Άρθρου 5 του Π.Δ 24-4/3-5-85 ΦΕΚ 181Δ, για την αριθμητα προσμετράται και η τυχόν έκταση που πό τον ιδιοκτήτη για τη δημιουργία του κοινόχρηστου χώρου.

51/77
:νος μηχανικός δηλώνει υπεύθυνα ότι τα περιγραφόμενα οικόπεδα του παρόντος τοπογραφικού διαγράμματος ; οικισμού "Χαραδιάτικα", τοπικής κοινότητας Χαραδιάτικων, Δημοτικής Ενότητας Ελλομένου, Δήμου Λευκάδας και:
ίες Ε4, Ε5, Ε6, & Ε7 έχουν πρόσωπο σε δύο δρόμους πλάτους 4 μ., που τέθηκαν σε κοινή χρήση με τις υπ' αριθμ. ! & 11065/2008 Λευκάδος Σπυρίδωνος Αρβανίτη μεταγεγραμμένες στον τόμο 316 και αριθμό 22 & τόμο 317 και αριθμό 3.
ων στις διατάξεις του νόμου 1337/1983 περί εισφοράς σε γη και χρήμα.
ι εντός των ιδιοκτησιών δεν διέρχεται ρέμα ή αγωγός φυσικού αερίου ή γραμμές ρεύματος υψηλής ή μέσης τάσης.

ς είναι εξαρτημένες από το κρατικό τριγωνομετρικό δίκτυο (ΕΓΣΑ '87) με χρήση του δικτύου Net status της Civilshop, ήρως συνορθωμένο με το Ελληνικό Σύστημα Εντοπισμού (HEPOS).
α τα εμβαδά υπολογίσθηκαν αναλυτικά από τις συντεταγμένες των κορυφών.

Λευκάδα, Αύγουστος 2024
Ο συντάξας μηχανικός

ΛΥΣΕΙΣ ΓΕΩΧΩΡΙΚΟΥ ΣΧΕΔΙΑΣΜΟΥ ΙΚΕ GEOSPATIAL PLANNING SOLYTIONS, PC ΑΡΙΘΜΟΣ Γ.Ε.Μ.Η. 125678143000 ΠΑΝΤΟΚΡΑΤΟΡΑ 10, ΛΕΥΚΑΔΑ, 311 00 ΑΦΜ: 800496549, ΔΟΥ ΛΕΥΚΑΔΑΣ

ΔΙΟΝΥΣΙΟΣ Κ. ΜΕΣΣΗΝΗΣ ΠΟΛΙΤΙΚΟΣ ΜΗΧΑΝΙΚΟΣ ΔΙΠΛΩΜΑΤΟΥΧΟΣ ΕΜΠ ΜΕΛΟΣ Τ.Ε.Ε. ΑΡΙΘΜΟΣ ΜΗΤΡΩΟΥ 27891 ΠΑΝΤΟΚΡΑΤΟΡΑ 10 ΛΕΥΚΑΔΑ, Τ.Κ. 31100 ΑΦΜ: 024859490 ΔΟΥ ΛΕΥΚΑΔΑΣ Τηλ. 2645024410

ΜΕΣΣΗΝΗΣ ΔΙΟΝΥΣΙΟΣ ΠΟΛΙΤΙΚΟΣ ΜΗΧΑΝΙΚΟΣ Ε.ΜΠ

ΟΚΤΗΤΩΝ
εγραμμένοι ιδιοκτήτες των ιδιοκτησιών δηλώνουμε υπεύθυνα ότι υπεδείξαμε τα όρια αυτών, τα οποία είναι και τα α.

Λευκάδα, Αύγουστος 2024
Οι δηλούντες ιδιοκτήτες

ΡΙ ΚΥΡΩΜΕΝΟΥ ΔΑΣΙΚΟΥ ΧΑΡΤΗ (άρθρο 20, Ν. 3889/2010)
γραμμένος, με ατομική μου ευθύνη και γνωρίζοντας τις κυρώσεις που προβλέπονται από τις διατάξεις του άρθρου 8 του ηλώνω ότι η ιδιοκτησία με στοιχεία (1,2,3,...,48,1) = 3431.29 τ.μ. δεν εμπίπτει στις δασικές εν γένει εκτάσεις του ικού χάρτη της περιοχής (Απόφαση 150601/ΦΕΚ 805 Δ'/10-11-2022).

ΛΥΣΕΙΣ ΓΕΩΧΩΡΙΚΟΥ ΣΧΕΔΙΑΣΜΟΥ ΙΚΕ GEOSPATIAL PLANNING SOLYTIONS, PC ΑΡΙΘΜΟΣ Γ.Ε.Μ.Η. 125678143000 ΠΑΝΤΟΚΡΑΤΟΡΑ 10, ΛΕΥΚΑΔΑ, 311 00 ΑΦΜ: 800496549, ΔΟΥ ΛΕΥΚΑΔΑΣ

ΔΙΟΝΥΣΙΟΣ Κ. ΜΕΣΣΗΝΗΣ ΠΟΛΙΤΙΚΟΣ ΜΗΧΑΝΙΚΟΣ ΔΙΠΛΩΜΑΤΟΥΧΟΣ ΕΜΠ ΜΕΛΟΣ Τ.Ε.Ε. ΑΡΙΘΜΟΣ ΜΗΤΡΩΟΥ 27891 ΠΑΝΤΟΚΡΑΤΟΡΑ 10 ΛΕΥΚΑΔΑ, Τ.Κ. 31100 ΑΦΜ: 024859490 ΔΟΥ ΛΕΥΚΑΔΑΣ Τηλ. 2645024410

Λευκάδα, Αύγουστος 2024
Ο Συντάξας Μηχανικός

ΜΕΣΣΗΝΗΣ ΔΙΟΝΥΣΙΟΣ ΠΟΛΙΤΙΚΟΣ ΜΗΧΑΝΙΚΟΣ Ε.ΜΠ

ΠΙΝΑΚΑΣ ΟΔΟΥ ΠΡΟΣ ΚΥΡΩΣΗ

ΔΡΟΜΟΣ ΠΡΟΣ ΚΥΡΩΣΗ ΜΕ ΣΤΟΙΧΕΙΑ
(Δ1,Δ2,Δ3,Δ4,Δ5,305,07,08,09,010,206,202,201,61α,61,501,401,402,403,36,35,34,33,32,31,30,29,28,Δ1)
ΚΑΕΚ 340288X02072 (ανάρτησης)
Ιδιοκτησίας Θεοφάνη Μήτσουρα και Πέτρου Μήτσουρα του Στεφάνου

Α/Α	Αριθμός συμβολαίου	Ημερομηνία συμβολαίου	Μεταγραφή (τόμος/αριθμός)	Ημερομηνία μεταγραφής	Συμβολαιογράφος	Έγγραφο έγκρισης παραχώρησης
1	50851	29.02.2008	316/32	05.03.2008	Σπυρίδων Αρβανίτης	απόφαση Δημοτικού Συμβουλίου Ελλομένου Πρακτικό 5/2008 αριθ. Αποφ.: 45/2008
1	53085	5.5.2008	317/3	07.05.2008	Σπυρίδων Αρβανίτης	Δημοτικού Συμβουλίου Ελλομένου Πρακτικό 7/2008 αριθ. Αποφ.: 64/2008

ις κύρωση με στοιχεία (Δ1,201,Δ2,Δ3,203,Δ5,303,401,402,403,404,5,6,7,604,603,602,601,27,28,29,...,36, Δ1) αποκτούν ρις (6) ιδιοκτησίες. Η ιδιοκτησία Ε2, επιφάνειας 506.70 τ.μ., η ιδιοκτησία Ε3 επιφάνειας 500.00, η ιδιοκτησία Ε4 επιφάνειας ιοκτησία Ε5 επιφάνειας 506.78 τ.μ., η ιδιοκτησία Ε6 επιφάνειας 530.70 τ.μ. & η ιδιοκτησία Ε7 επιφάνειας 500.21 τ.μ., οι τον Θεοφάνη Μήτσουρα και Πέτρο Μήτσουρα του Στεφάνου.
με εμβαδόν 506.70 τ.μ. περιήλθε στον Μπουρσινό Σταύρο & Σάντοσ - Όρτιθ Έντμαρις με αγορά από τον Θεοφάνη έτρο Μήτσουρα του Στεφάνου (ΣΕ 442/ 22.04.2008, συμβολαιογράφου Αθηνών Αθανασία - Λήδα Λάβδα Τ.316/Α.97).
με εμβαδόν 500.00 τ.μ. περιήλθε στον Θεοφάνη & Πέτρο Μήτσουρα με αποδοχή κληρονομιάς από τη μητέρα τους της 31-10-1995, Σπυριδούλα Μήτσουρα και του συζύγου της (ΣΕ 2142/ 10.08.1997, συμβολαιογράφου Λευκάδας νίτης Τ.206/Α.78&78Α).
με εμβαδόν 505.40 τ.μ. περιήλθε στον Καφετζηδάκη Ιωάννη, Καφετζηδάκη Γεώργιο & Καφετζηδάκη Βασίλειο με αγορά νη Μήτσουρα και Πέτρο Μήτσουρα του Στεφάνου (ΣΕ 4998/ 10.07.2008, ΜΑΡΟΥΔΑ-ΚΑΤΣΟΥΡΗ ΓΕΩΡΓΙΑ ΑΘΗΝΑ

με εμβαδόν 506.78 τ.μ. περιήλθε στον Νικολάου Θεόδωρο & Κοτσοβόλη Μαρία με αγορά από τον Θεοφάνη Μήτσουρα και ο του Στεφάνου (ΣΕ 12381/23.10.2009, συμβολαιογράφου Λευκάδας Σπυρίδων Αρβανίτης Τ.316/Α.97).
με εμβαδόν 530.70 τ.μ. περιήλθε στη Θερμού Μαρία - Άννα με αγορά από τον Θεοφάνη Μήτσουρα και Πέτρο Μήτσουρα !.2022, συμβολαιογράφου Λευκάδας Χαρίκλειας Γράψα).
με εμβαδόν 500.21 τ.μ. περιήλθε στον Νικολάου Θεόδωρο & Κοτσοβόλη Μαρία με αγορά από τον Θεοφάνη Μήτσουρα και ο του Στεφάνου (ΣΕ 12381/23.10.2009, συμβολαιογράφου Λευκάδας Σπυρίδων Αρβανίτης Τ.316/Α.97).

ήτσουρας και Πέτρος Μήτσουρας του Στεφάνου παραχώρησαν σε κοινή χρήση δρόμο πλάτους 4 μέτρων με τα 1065/2008 παραχωρητήριο του συμβολαιογράφου Λευκάδας Σπυρίδων Αρβανίτης (μεταγραμμένα στον τόμο 316, αριθμό ο 317, αριθμό 2, αντίστοιχα).

ΑΠΟΣΠΑΣΜΑ ΕΥΡΥΤΕΡΗΣ ΠΕΡΙΟΧΗΣ (ΦΥΛΛΟ ΧΑΡΤΗ Γ.Υ.Σ.: 5184/2)
ΚΛΙΜΑΚΑ 1:5000



ΑΠΟΣΠΑΣΜΑ ΟΡΘΟΦΩΤΟΧΑΡΤΗ, ΚΛΙΜΑΚΑ: 1:2000



ΥΠΟΜΝΗΜΑ

— — — —	Οδός προς κύρωση πλάτους 4 μ.	Δ1,Δ2,Δ3,...	Κορυφές Οδού προς Κύρωση
— — — —	Όριο Οικισμού	1,2,3,...,48	Κορυφές Οικοπέδων
—·—·—	Όριο Ιδιοκτησιών		

ΛΥΣΕΙΣ ΓΕΩΧΩΡΙΚΟΥ ΣΧΕΔΙΑΣΜΟΥ Ι.Κ.Ε.
GEOSPATIAL PLANNING SOLUTIONS P.C.
Διαχειριστής: Διονύσιος Κ. Μεσσήνης, Πολιτικός Μηχανικός

Ειρήνης 12, 15341 Αγία Παρασκευή
Τηλ: 210 6083711 - Fax: 2106084387
info.ath@dmes.gr - www.dmes.gr

Πανιοκράτορα 10, 31 100 Λευκάδα
Τηλ: 26450 24410 - Fax: 2645022839
info.lef@dmes.gr

Συνοδεύει το με ΑΠ 29880/4/5.10.23.12.25 εγγραφο

Εργοδότης :	ΜΗΤΣΟΥΡΑΣ ΘΕΟΦΑΝΗΣ ΜΗΤΣΟΥΡΑΣ ΠΕΤΡΟΣ	
Ιδιοκτήτης :	ΜΗΤΣΟΥΡΑΣ ΘΕΟΦΑΝΗΣ & ΠΕΤΡΟΣ, ΜΠΟΥΡΣΙΝΟΣ ΣΤΑΥΡΟΣ, ΣΑΝΤΟΣ-ΟΡΤΙΘ ΕΝΤΜΑΡΙΣ, ΚΑΦΕΤΖΗΔΑΚΗΣ ΙΩΑΝΝΗΣ & ΓΕΩΡΓΙΟΣ & ΒΑΣΙΛΕΙΟΣ, ΝΙΚΟΛΑΟΥ ΘΕΟΔΩΡΟΣ, ΚΟΤΣΟΒΟΛΗ ΜΑΡΙΑ, ΘΕΡΜΟΥ ΜΑΡΙΑ - ΑΝΝΑ	
Θέση :	«ΜΕΛΙΟΥΣ», Χαραδιάτικα, Εντός Οικισμού, Τοπική Κοινότητα Χαραδιάτικων, Δημοτική Ενότητα Ελλομένου, Δήμου Λευκάδας	
Έργο :	Κύρωση τμήματος του Δικτύου Κοινοχρήστων Χώρων εντός του οικισμού "Χαραδιάτικα", Δήμου Λευκάδας	
Θέμα Σχεδίου :	ΤΟΠΟΓΡΑΦΙΚΟ ΔΙΑΓΡΑΜΜΑ	Αριθμός Σχεδίου: T1
Χρόνος Μελέτης :	Αύγουστος 2024	Κλίμακα: 1:250
Μηχανικός :	Διονύσιος Κ. Μεσσήνης Πολιτικός Μηχανικός	
Σφραγίδα :		Υπογραφή :

ΛΥΣΕΙΣ ΓΕΩΧΩΡΙΚΟΥ ΣΧΕΔΙΑΣΜΟΥ ΙΚΕ GEOSPATIAL PLANNING SOLYTIONS, PC ΑΡΙΘΜΟΣ Γ.Ε.Μ.Η. 125678143000 ΠΑΝΤΟΚΡΑΤΟΡΑ 10, ΛΕΥΚΑΔΑ, 311 00 ΑΦΜ: 800496549, ΔΟΥ ΛΕΥΚΑΔΑΣ

ΔΙΟΝΥΣΙΟΣ Κ. ΜΕΣΣΗΝΗΣ ΠΟΛΙΤΙΚΟΣ ΜΗΧΑΝΙΚΟΣ ΔΙΠΛΩΜΑΤΟΥΧΟΣ ΕΜΠ ΜΕΛΟΣ Τ.Ε.Ε. ΑΡΙΘΜΟΣ ΜΗΤΡΩΟΥ 27891 ΠΑΝΤΟΚΡΑΤΟΡΑ 10 ΛΕΥΚΑΔΑ, Τ.Κ. 31100 ΑΦΜ: 024859490 ΔΟΥ ΛΕΥΚΑΔΑΣ Τηλ. 2645024410

Η απόφαση αυτή μαζί με το συνημμένο τοπογραφικό διάγραμμα να δημοσιευθεί στην Εφημερίδα της Κυβερνήσεως.

Κέρκυρα, 9 Οκτωβρίου 2026

Με εντολή Γραμματέα Αποκεντρωμένης Διοίκησης
Ο Αναπληρωτής Προϊστάμενος της Γενικής Διεύθυνσης
Χωροταξικής, Περιβαλλοντικής και Αγροτικής Πολιτικής
της Αποκεντρωμένης Διοίκησης Πελοποννήσου,
Δυτικής Ελλάδας και Ιονίου

ΜΙΧΑΗΛ ΛΑΓΚΑΔΑΣ

ΕΘΝΙΚΟ ΤΥΠΟΓΡΑΦΕΙΟ
Καποδιστρίου 34, 104 32 Αθήνα
Τηλ. Κέντρο 210 5279000
Αποστολή εγγράφων προς δημοσίευση στο ΦΕΚ
στην ηλεκτρονική διεύθυνση **https://eservices.et.gr**
0401017161126000006