17.11.2026 10:31:18
ΨΗΦΙΑΚΑ
ΥΠΟΓΕΓΡΑΜΜΕΝΟ
ΑΠΟ
VARVARA ZACHARAKI

ΕΦΗΜΕΡΙΔΑ
ΤΗΣ ΚΥΒΕΡΝΗΣΕΩΣ
ΤΗΣ ΕΛΛΗΝΙΚΗΣ ΔΗΜΟΚΡΑΤΙΑΣ

16 Νοεμβρίου 2026 | ΤΕΥΧΟΣ ΤΕΤΑΡΤΟ | Αρ. Φύλλου **1018**

ΑΠΟΦΑΣΕΙΣ

Αριθμ. 4773

Κύρωση τμήματος του υφιστάμενου δικτύου κοινόχρηστων χώρων σύμφωνα με το άρθρο 35 του ν. 3937/2011, στη θέση "Ρουμανιά", εντός των ορίων του οικισμού Άνω Καλεσών, του Δήμου Μαλεβιζίου, της Περιφερειακής Ενότητας Ηρακλείου.

Η ΓΡΑΜΜΑΤΕΑΣ ΑΠΟΚΕΝΤΡΩΜΕΝΗΣ ΔΙΟΙΚΗΣΗΣ ΚΡΗΤΗΣ

Έχοντας υπόψη:

1. Τον ν. 5306/2026 «Κώδικας Χωροταξίας - Πολεοδομίας "Νικόλαος Ταγαράς"» (Α' 88).
2. Το άρθρο 6 του π.δ. 24-4-1985 «Τρόπος καθορισμού ορίων οικισμών της χώρας κ.λπ.» (Δ' 181).
3. Το άρθρο 35 του ν. 3937/2011 «Διατήρηση της βιοποικιλότητας και άλλες διατάξεις» (Α' 60).
4. Το δεύτερο εδάφιο της παρ. 5 του άρθρου 42 του ν. 1337/1983 «Επέκταση των πολεοδομικών σχεδίων Οικιστική ανάπτυξη και σχετικές ρυθμίσεις» (Α' 33).
5. Την παρ. 16 του άρθρου 42 του ν. 4030/2011 «Νέος τρόπος έκδοσης αδειών δόμησης, ελέγχου κατασκευών και λοιπές διατάξεις» (Α' 279).
6. Τα άρθρα 7, 747, 748 και 749 του ν. 5314/2026 «Κώδικας Τοπικής Αυτοδιοίκησης» (Α' 103).
7. Το π.δ. 136/2010 «Οργανισμός Αποκεντρωμένης Διοίκησης Κρήτης» (Α' 229).
8. Το Κεφάλαιο ΙΑ του ν. 4727/2020 (Α' 184) «Ψηφιακή Διακυβέρνηση [Ενσωμάτωση στην Ελληνική Νομοθεσία της Οδηγίας (ΕΕ) 2016/2102 και της Οδηγίας (ΕΕ) 2019/1024] - Ηλεκτρονικές Επικοινωνίες [Ενσωμάτωση στο Ελληνικό Δίκαιο της Οδηγίας (ΕΕ) 2018/1972] και άλλες διατάξεις».
9. Την υπ' αρ. 86774/19-12-2022 απόφαση Υπουργού Εσωτερικών «Διορισμός της Μαρίας Κοζυράκη του Εμμανουήλ, στη θέση της Γραμματέως Αποκεντρωμένης Διοίκησης Κρήτης» (ΥΟΔΔ 1183).
10. Την υπ' αρ. 1828/2008 απόφαση του ΣτΕ.
11. Την υπ' αρ. 39608/14-9-2011 υπουργική απόφαση «Έγκριση τεχνικών προδιαγραφών σύνταξης διαγράμματος ή άλλων μελετών που απαιτούνται και καθορισμός περιεχομένου και στοιχείων που περιλαμβάνονται και αποτυπώνονται, για την εφαρμογή της παρ. 1 του άρθρου 35 του ν. 3937/2011 (Α' 60)» (Β' 2200).
12. Την από 21-06-2012 εγκύκλιο 12 της Διεύθυνσης Πολεοδομικού Σχεδιασμού του ΥΠΕΚΑ «Οδηγίες και διευκρινίσεις για την κύρωση δικτύου κοινόχρηστων χώρων».
13. Την υπ' αρ. 7632/10-9-1986 απόφαση Νομάρχη Ηρακλείου «Καθορισμός ορίων και όρων και περιορισμών δόμησης στους οικισμούς […], Καλέσια (Άνω και Κάτω), […]» (Δ' 1246).
14. Το υπ' αρ. 012589/7-8-2026 (υπό στοιχεία ΔΙΠΕΧΩΣ ΑΔΚ 3779/11-8-26) έγγραφο της Διεύθυνσης Τεχνικών Υπηρεσιών και Πολεοδομίας του Δήμου Μαλεβιζίου με το οποίο διαβιβάστηκε στην Υπηρεσία ο φάκελος του θέματος.
15. Το υπ' αρ. 3779/2-9-2026 έγγραφο της Διεύθυνσης ΠΕ.ΧΩ.Σ Αποκεντρωμένης Διοίκησης Κρήτης με το οποίο ζητήθηκαν συμπληρωματικά στοιχεία.
16. Το υπ' αρ. 16210/7-10-2026 (υπό στοιχεία ΔΙΠΕΧΩΣ ΑΔΚ 4773/14-10-26) έγγραφο της Διεύθυνσης Τεχνικών Υπηρεσιών και Πολεοδομίας του Δήμου Μαλεβιζίου με το οποίο υποβλήθηκαν συμπληρωματικά στοιχεία με συνημμένη εισήγηση.

17. Την υπ’ αρ. 7538/28-05-2026 αίτηση του Τσαπάκη Κωνσταντίνου προς Διεύθυνση Τεχνικών Υπηρεσιών και Πολεοδομίας του Δήμου Μαλεβιζίου «Κύρωση Τμήματος Δικτύου Κοινόχρηστων Χώρων (σύμφωνα με το άρθρο 35 του ν. 3937/2011)».

18. Την από Μάιο 2026 τεχνική έκθεση του Διπλ. Πολιτικού Μηχ. Τσαπάκη Κωνσταντίνου.

19. Το από Μάιο 2026 τοπογραφικό διάγραμμα σε κλίμακα 1:200 του Διπλ. Πολιτικού Μηχ. Τσαπάκη Κωνσταντίνου.

20. Την υπ’ αρ. 158/2026 απόφαση της Δημοτικής Επιτροπής Μαλεβιζίου (ΑΔΑ:ΨΑ3ΛΩΛΣ-3ΥΣ), η οποία ενέκρινε και εισηγήθηκε στο Δημοτικό Συμβούλιο την κύρωση τμήματος δικτύου κοινόχρηστων χώρων οικισμού Άνω Καλεσών Δήμου Μαλεβιζίου στη θέση ”Ρουμανιά”, όπως αυτό αποτυπώνεται στο από Μάιο 2026 τοπογραφικό διάγραμμα του πολιτικού μηχανικού Τσαπάκη Κωνσταντίνου.

21. Την υπ’ αρ. 116/2026 απόφαση του Δημοτικού Συμβουλίου Μαλεβιζίου (ΑΔΑ:Ρ8Υ5ΩΛΣ-7ΩΩ) της 3-8-2026 συνεδρίασης «Κύρωση τμήματος δικτύου κοινόχρηστων χώρων οικισμού Άνω Καλεσών Δήμου Μαλεβιζίου στη θέση “Ρουμανιά”.» με την οποία αποφασίζει την έγκρισή της.

22. Τα φύλλα των εφημερίδων «ΠΑΤΡΙΣ» και «Νέα Κρήτη», στα οποία δημοσιεύθηκε στις 7-8-2026 η από 6/8/2026 Ανακοίνωση Κύρωσης Τμήματος Δικτύου Δ/νσης Τεχνικών Υπηρεσιών και Πολεοδομίας του Δήμου Μαλεβιζίου και η ανάρτησή της στην ιστοσελίδα του Δήμου για 20 ημέρες.

23. Την από Οκτώβριο 2026 θετική εισήγηση της Δ/νσης Τεχνικών Υπηρεσιών και Πολεοδομίας του Δήμου Μαλεβιζίου, στην οποία βεβαιώνεται η μη υποβολή ενστάσεων κατά της κύρωσης του τμήματος κοινόχρηστων χώρων του οικισμού Άνω Καλεσών Δήμου Μαλεβιζίου.

24. Την υπ’ αρ. 14683/22-11-2002 συμβολαιογραφική πράξη παραχώρησης σε κοινή χρήση (Δήλωση Ρυμοτομίας), της Συμβολαιογράφου Μοιρών Δροσανάκη Αργυρής, η οποία μεταγράφηκε στον τόμο 4024 με α/α 294048.

25. Το γεγονός ότι η πιο πάνω παραχώρηση αφορά σε διαδοχικές ιδιοκτησίες και αφορά σε δρόμο συνολικού μήκους 97 μέτρων περίπου, ο οποίος συνδέεται με υφιστάμενο προ του 1985 τμήμα επαρχιακού οδικού δικτύου, η παλαιότητα του οποίου αποδεικνύεται από το διάγραμμα κλίμακας 1:5000 της ΓΥΣ.

26. Το γεγονός ότι με τις διατάξεις της παρούσας διαπιστωτικής διοικητικής πράξης δεν προκαλείται δαπάνη εις βάρος του κρατικού προϋπολογισμού και του οικείου ΟΤΑ.

27. Το γεγονός ότι η παρούσα δεν αφορά σε διοικητική διαδικασία για την οποία υπάρχει υποχρέωση καταχώρισης στο ΕΜΔΔ - ΜΙΤΟΣ.

Και επειδή

1. Η αρμοδιότητα κύρωσης δικτύου κοινόχρηστων χώρων σε οικισμό με πληθυσμό κάτω των 2000 κατοίκων οριοθετημένων κατά τις διατάξεις του π.δ. 24/4-3/5/1985 (Δ’ 181) ανήκει στο Γενικό Γραμματέα Αποκεντρωμένης Διοίκησης κατά τα οριζόμενα στο άρθρο 35 του ν. 3937/2011 (Α’ 60).

2. Το προς κύρωση παραχωρηθέν εδαφικό τμήμα θεωρείται κατάλληλο δεδομένου ότι συνδέεται με το υφιστάμενο δίκτυο κοινόχρηστων χώρων του οικισμού, αποφασίζουμε:


1. Την κύρωση τμήματος υφιστάμενου δικτύου κοινόχρηστων χώρων σύμφωνα με το άρθρου 35 του ν. 3937/2011 (Α’ 60), εντός των ορίων του οικισμού Άνω Καλεσών, Δήμου Μαλεβιζίου, Περιφερειακής Ενότητας Ηρακλείου όπως αυτό αποτυπώνεται στο από Μάιο 2026 και κλίμακας 1:200 τοπογραφικό διάγραμμα του Διπλωματούχου Πολιτικού Μηχ. Τσαπάκη Κωνσταντίνου, το οποίο θεωρήθηκε αρμοδίως από τον Προϊστάμενο της Δ/νσης ΠΕ.ΧΩ.Σ. Αποκεντρωμένης Διοίκησης Κρήτης και αποτελεί αναπόσπαστο μέρος της παρούσας απόφασης.

2. Η παρούσα απόφαση αποτελεί διαπιστωτική διοικητική πράξη και όχι ρύθμιση πολεοδομικού σχεδιασμού.

3. Η ισχύς της απόφασης αυτής αρχίζει από την δημοσίευσή της στην Εφημερίδα της Κυβερνήσεως.



ΕΘΝΙΚΟ ΤΥΠΟΓΡΑΦΕΙΟ
Για τεχνικούς λόγους στο σχεδιάγραμμα, από το ηλεκτρονικό αρχείο, έγινε σμίκρυνση κατά ποσοστό 36%

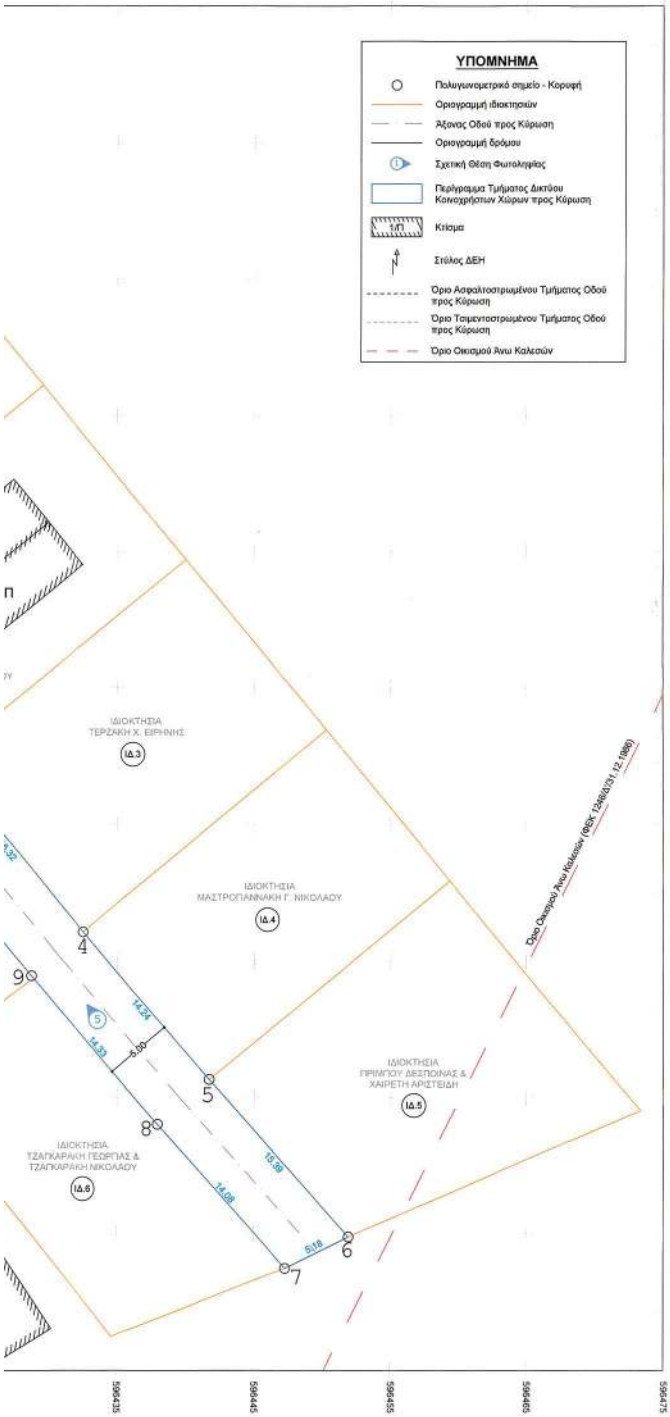

ΕΜΒΑΔΟΜΕΤΡΗΣΗ ΤΟΥ ΠΡΟΣ ΚΥΡΩΣΗ ΤΜΗΜΑΤΟΣ ΔΙΚΤΥΟΥ ΚΟΙΝΟΧΡΗΣΤΩΝ ΧΩΡΩΝ

ΣΥΝΤΕΤΑΓΜΕΝΕΣ ΚΟΡΥΦΩΝ ΚΟΙΝΟΧΡΗΣΤΟΥ ΧΩΡΟΥ ΠΡΟΣ ΚΥΡΩΣΗ ΣΕ Ε.Γ.Σ.Α. ‘87				
ΣΗΜΕΙΟ	X	Y	ΠΛΕΥΡΑ	ΜΗΚΟΣ
1	596389.2873	3905164.8339	1-2	35.28
2	596411.6102	3905137.5192	2-3	16.54
3	596422.1052	3905124.7404	3-4	16.32
4	596432.4670	3905112.1340	4-5	14.24
5	596441.7300	3905101.3200	5-6	15.39
6	596451.9300	3905089.7900	6-7	5.18
7	596447.2893	3905087.4896	7-8	14.08
8	596437.9586	3905098.0370	8-9	14.33
9	596428.6366	3905108.9199	9-10	16.37
10	596418.2419	3905121.5663	10-11	16.54
11	596407.7425	3905134.3505	11-12	34.63
12	596385.8288	3905161.1645	12-13	1.59
13	596386.7616	3905162.4550	13-1	3.47
Ε (1-2-3-4-5-6-7-8-9-10-11-12-13-1) = **484.82 τ.μ.**				

Τα εμβαδά υπολογίστηκαν από τις ορθογώνιες συντεταγμένες των ορίων τους σύμφωνα με τη σχέση

$$2E = \sum_{i=1}^{\nu} X_i (Y_{i-1} - Y_{i+1}),$$ όπου:

i: Σημείο – όριο ιδιοκτησίας. ν: Το πλήθος των σημείων.

Χi: Η τετμημένη του σημείου i. Yi: Η τεταγμένη του σημείου i.

ΘΕΣΗ ΑΚΙΝΗΤΟΥ ΣΕ ΑΠΟΣΠΑΣΜΑ ΚΥΡΩΜΕΝΟΥ ΔΑΣΙΚΟΥ ΧΑΡΤΗ - *κλ. 1:2.500*



Οι αναγραφόμενες επί του σχεδίου διαστάσεις είναι ακριβείς και οι συντεταγμένες που αναφέρονται είναι στο Ελληνικό Γεωδαιτικό Σύστημα Αναφοράς 1987 (Ε.Γ.Σ.Α. 87).

Η εξάρτηση από το Ε.Γ.Σ.Α. 87 πραγματοποιήθηκε κάνοντας χρήση των σταθμών του ιδιωτικού δικτύου της εταιρίας Metrica:

Ηρακλείου με συντεταγμένες: (X,Y,Z) = (603603.872, 3909298.257, 66.674)
Ρεθύμνου με συντεταγμένες: (X,Y,Z) = (555529.604, 3915829.931, 60.130)
Μαλών με συντεταγμένες: (X,Y,Z) = (579894.797, 3879090.022, 114.802)
Ιεράπετρας με συντεταγμένες: (X,Y,Z) = (663753.677, 3880116.947, 114.000)

Για τον τριγωνισμό χρησιμοποιήθηκε GPS όργανο Leica Viva GS14 GNSS σχεδιασμένο για δίκτυα μόνιμων σταθμών αναφοράς MetricaNET GNSS με serial number: 2870383.

Για τις εργασίες της πολυγωνομετρίας χρησιμοποιήθηκε GPS διπλής συχνότητας και γεωδαιτικός σταθμός Set350X της SOKKIA.


Οι εργασίες ταχυμετρίας έγιναν με τη μέθοδο RTK (χρήση GPS) ή με χρήση του γεωδαιτικού σταθμού Set350X SOKKIA (ακρίβειας ± 2 + 2ppm x D) mm. Για την επίλυση χρησιμοποιήθηκε το πρόγραμμα Leica GeoOffice και το πρόγραμμα SOKKIA SpectrumLink v.7.5 αντίστοιχα κατά περίπτωση. Η απόδοση των σχεδίων έγινε σε περιβάλλον cad με χρήση του προγράμματος MicroSurvey.

Ελληνικό Γεωδαιτικό Σύστημα Αναφοράς 1987 (Ε.Γ.Σ.Α. '87)

Ελλειψοειδές αναφοράς	GRS80 (a=6378137m, 1/f=298.257222101)
Προβολή	Εγκάρσια Μερκατορική
Κεντρικός Μεσημβρινός	λ₀=24°00'00" με Β₀=0, 993600
Τετμημένη Κεντρικού Μεσημβρινού	+500000m
Γεωγραφικό Πλάτος Αναφοράς	0°00'00"
Συντελεστής Κλίμακας Θεσ/κής	0,999714

ΠΙΝΑΚΑΣ ΙΔΙΟΚΤΗΣΙΩΝ ΜΕ ΠΡΟΣΩΠΟ ΣΤΗΝ ΥΠΟ ΚΥΡΩΣΗ ΟΔΟ		
Α/Α ΙΔ.	ΙΔΙΟΚΤΗΤΗΣ	ΤΙΤΛΟΣ ΙΔΙΟΚΤΗΣΙΑΣ
1	Μαστρογιαννάκης Γ. Νικόλαος	934/12.08.2004 (Τ.4256, Αρ. Μετ. 305998)
2	Αντωνακούδης Απόστολος	-
3	Τερζάκη Χ. Ειρήνη	12.822/26.07.2012 (Τ.5250, Αρ. Μετ. 355640)
4	Μαστρογιαννάκης Γ. Νικόλαος	934/12.08.2004 (Τ.4256, Αρ. Μετ. 305998)
5	Πρίμπου Δ. & Χαιρέτη Αριστείδης	20854/20.08.2009 (Τ.5015, Αρ. Μετ. 343873)
6	Τζαγκαράκης Νικόλαος & Γεωργία	-
7	Ιδιοκτησία Αγνώστου	-
8	Ιερωνυμάκης Νικόλαος & Μαρία	-
9	Ιερωνυμάκης Νικόλαος & Μαρία	-
10	Ιδιοκτησία Αγνώστου	-
Πράξη Παραχώρησης: **14.683/22-11-2002**, Τ. 4024, Αρ. Μετ. 294048 (Συμβ/φος Δροσανάκη Αργυρή) **Ε = 484.82 τ.μ.**		

ΘΕΣΗ ΤΜΗΜΑΤΟΣ ΔΙΚΤΥΟΥ ΚΟΙΝΟΧΡΗΣΤΩΝ ΧΩΡΩΝ ΠΡΟΣ ΚΥΡΩΣΗ
ΣΕ ΑΠΟΣΠΑΣΜΑ ΧΑΡΤΗ ΟΡΙΩΝ ΟΙΚΙΣΜΟΥ - κλ. 1:5.000

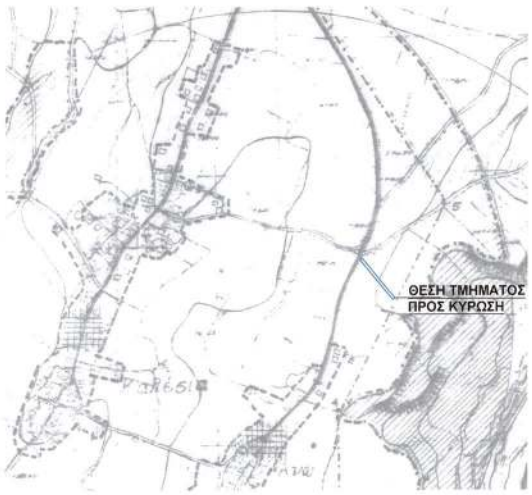

ΟΡΟΙ ΔΟΜΗΣΗΣ (ΟΙΚΙΣΜΟΣ ΑΝΩ ΚΑΛΕΣΩΝ)
Εντός των ορίων του οικισμού ισχύουν οι όροι δόμησης που προβλέπονται από τα Φ.Ε.Κ.:
i. 181/Δ/03-05-1985
ii. 1015/Δ /22-10-1986 &
iii. 289/Α.Α.Π./04-11-2011
Αρτιότητα: Ελάχιστο εμβαδόν 300τ.μ. και ελάχιστο πρόσωπο 10μ. για οικόπεδα <500τ.μ.
ελάχιστο πρόσωπο 15μ. για οικόπεδα >500τ.μ.

Ελάχιστο Πλάτος Οδού: 8μ., εκτός των οδών που βρίσκονται στο συνεκτικό τμήμα του οικισμού Άνω Καλέσα (Φ.Ε.Κ. 303/Δ/14-04-2006)

Μέγιστο ποσοστό κάλυψης 60%
Μέγιστο Ύψος 7,5μ.

Για γήπεδα μικρότερα των 700 τ.μ. επιτρέπεται η ανέγερση κτηρίου οποιασδήποτε χρήσης (κύριας και βοηθητικής) μέγιστης επιτρεπόμενης συνολικής επιφάνειας ορόφων 240 τ.μ. Επιπλέον της επιφάνειας αυτής επιτρέπεται η κατασκευή παταρού ξηράς δόμησης επιφανείας έως 40 τ.μ.
Για γήπεδα μεγαλύτερα ή ίσα των 700 τ.μ. επιτρέπεται η ανέγερση κτηρίου οποιασδήποτε χρήσης (κύριας και βοηθητικής) μέγιστης επιτρεπόμενης συνολικής επιφάνειας ορόφων 400 τ.μ.
Για γήπεδα μικρότερα των 200 τ.μ. ορίζεται ο δ 1,0 και προκειμένου να είναι δυνατή η μέγιστη επιτρεπόμενη δόμηση συνολικής επιφανείας 200 τ.μ. η κάλυψη επιτρέπεται να είναι μεγαλύτερη του 60% χωρίς σε καμία περίπτωση να υπερβαίνει το 70% της επιφανείας του γηπέδου.

ΑΡ. ΣΥΜΒΟΛΑΙΟΥ ΠΡΑΞΗΣ ΠΑΡΑΧΩΡΗΣΗΣ ΤΜΗΜΑΤΟΣ ΣΕ ΚΟΙΝΗ ΧΡΗΣΗ:
14.683/22-11-2002 της Συμβ/φου Μοιρών Αργυρής Δροσανάκη, με αρ.μεταγραφής 294048 στον Τόμο 4024 του Υποθηκοφυλακείου Ηρακλείου Κρήτης, με ημερομηνία μεταγραφής 10.12.2002.

ΕΜΒΑΔΟΝ ΤΟΥΠΡΟΣ ΚΥΡΩΣΗ ΤΜΗΜΑΤΟΣ ΔΙΚΤΥΟΥ ΚΟΙΝΟΧΡΗΣΤΩΝ ΧΩΡΩΝ: όπως αυτό αποδίδεται στο παρόν τοπογραφικό διάγραμμα με τα στοιχεία 1-2-3-4-5-6-7-8-9-10-11-12-13-1:
Ε = 484,82 τ.μ.

ΔΗΛΩΣΗ ΜΗΧΑΝΙΚΟΥ (Ν. 651/77-1337/85-3212/2003-4495/2017)
1. Το προς κύρωση τμήμα βρίσκεται στη θέση «Ρουμανιά» εντός των ορίων του οικισμού Άνω Καλεσών του Δήμου Μαλεβιζίου, Π.Ε. Ηρακλείου Κρήτης.
2. Το συγκεκριμένο τμήμα προέκυψε από τεμαχισμό μεγαλύτερης ιδιοκτησίας, εμβαδού 5.006,33 τ.μ. σύμφωνα με το υπ' αρ. 51935/16-11-1978 συμβόλαιο αγοράς του συμβολαιογράφου Ηρακλείου Κωνσταντίνου Παρασχάκη, το οποίο μεταγράφηκε στο υποθηκοφυλακείο Ηρακλείου με αρ. 172183 στον τόμο 1626.
3. Από την εν λόγω ιδιοκτησία, τέθηκε σε κοινή χρήση λωρίδα γης, εμβαδού **484,82 τ.μ.** (κατόπιν της παρούσης αποτύπωσης), σύμφωνα με το υπ' αρ. **14.683/22-11-2002** δηλωτικό ρυμοτομίας της συμβολαιογράφου Μοιρών Αργυρής Δροσανάκη που μεταγράφηκε στο υποθηκοφυλακείο Ηρακλείου με αρ. 294048 στον τόμο 4024, για τη δημιουργία δρόμου πλάτους πέντε (5) μέτρων. Το μήκος του άξονά του είναι **97,00 μ.**
4. Όλες οι ιδιοκτησίες με πρόσωπο στην υπό κύρωση οδό, προέκυψαν μετά τον τεμαχισμό της εν λόγω ιδιοκτησίας και κατόπιν της ως άνω παραχώρησης πληρούν τα κατά κανόνα όρια Αρτιότητας.
5. Το κοινόχρηστο παραχωρημένο τμήμα συνδέεται λειτουργικά με την επαρχιακή οδό Ηρακλείου - Άνω Καλεσών.
6. Τη σχετική παραχώρηση έχει αποδεχτεί ο Δήμος Μαλεβιζίου, σύμφωνα με την υπ' αρ. πρωτ. 19941/11-07-2012 Βεβαίωση, χαρακτηρίζοντας τον δρόμο ως δημοτικό.
7. Το προς κύρωση τμήμα, δεν δεσμεύεται με δουλεία γραμμής μεταφοράς ρεύματος υψηλής τάσης της ΔΕΗ και δεν υπάρχει ρέμα πλησίον αυτού.
8. Η περιοχή στην οποία βρίσκεται το προς κύρωση τμήμα είναι **υπό Κτηματογράφηση**.

Ο ΔΗΛΩΝ ΜΗΧΑΝΙΚΟΣ

ΚΩΝΣΤΑΝΤΙΝΟΣ ΤΣΑΠΑΚΗΣ
ΠΟΛΙΤΙΚΟΣ ΜΗΧΑΝΙΚΟΣ Ε.Μ.Π.
Α.Ρ. ΤΕΕ 74047
ΧΑΝΔΑΚΟΣ 63 - Τ.Κ. 71202
ΑΦΜ 146247184 - ΔΟΥ ΗΡΑΚΛΕΙΟΥ
ΚΙΝ. + 30 6972 264824
email: ktsitsapakis.gr

Κ. ΤΣΑΠΑΚΗΣ
ΤΕΧΝΙΚΗ ΚΑΤΑΣΚΕΥΑΣΤΙΚΗ
ΧΑΝΔΑΚΟΣ 63 | ΗΡΑΚΛΕΙΟ ΚΡΗΤΗΣ | 71202
ΤΗΛ. ΕΠΙΚΟΙΝΩΝΙΑΣ | +30 2810 300679

ΑΡΜΟΔΙΕΣ ΥΠΗΡΕΣΙΕΣ	I. ΑΠΟΚΕΝΤΡΩΜΕΝΗ ΔΙΟΙΚΗΣΗ ΚΡΗΤΗΣ II. ΔΗΜΟΣ ΜΑΛΕΒΙΖΙΟΥ III. ΥΔΟΜ ΗΡΑΚΛΕΙΟΥ ΚΡΗΤΗΣ
ΕΡΓΟ	ΚΥΡΩΣΗ ΤΜΗΜΑΤΟΣ ΔΙΚΤΥΟΥ ΚΟΙΝΟΧΡΗΣΤΩΝ ΧΩΡΩΝ *(ΣΥΜΦΩΝΑ ΜΕ ΤΟ ΑΡΘΡΟ 35 ΤΟΥ Ν. 3937/2011)*
ΘΕΣΗ	ΘΕΣΗ "ΡΟΥΜΑΝΙΑ", ΕΝΤΟΣ ΟΡΙΩΝ ΟΙΚΙΣΜΟΥ "ΑΝΩ ΚΑΛΕΣΑ", ΔΗΜΟΣ ΜΑΛΕΒΙΖΙΟΥ, Π.Ε. ΗΡΑΚΛΕΙΟΥ ΚΡΗΤΗΣ
ΜΕΛΕΤΗΤΗΣ	ΚΩΝ/ΝΟΣ ΤΣΑΠΑΚΗΣ | ΠΟΛΙΤΙΚΟΣ ΜΗΧΑΝΙΚΟΣ Ε.Μ.Π.

ΘΕΜΑ ΣΧΕΔΙΟΥ	ΤΟΠΟΓΡΑΦΙΚΟ ΔΙΑΓΡΑΜΜΑ ΚΥΡΩΣΗ ΤΜΗΜΑΤΟΣ ΔΙΚΤΥΟΥ ΚΟΙΝΟΧΡΗΣΤΩΝ ΧΩΡΩΝ ΥΠΟ ΤΑ ΣΤΟΙΧΕΙΑ: 1-2-3-4-5-6-7-8-9-10-11-12-13-1	ΑΡΙΘΜΟΣ ΣΧΕΔΙΟΥ **Τ1**
ΚΛΙΜΑΚΑ ΣΧΕΔΙΟΥ		1:200
ΥΠΟΓΡΑΦΗ / ΣΦΡΑΓΙΔΑ	Ο ΑΝΑΔΟΧΟΣ ΥΠΑΛΛΗΛΟΣ 6/10/2026 ΧΡΥΣΟΥΛΑ ΚΟΚΟΛΑΚΗ ΠΕ ΑΡΧΙΤΕΚΤΟΝΩΝ ΜΗΧΑΝΙΚΩΝ ΔΗΜΟΣ ΜΑΛΕΒΙΖΙΟΥ ΕΘΕΩΡΗΘΗ ΗΜΕΡΟΜΗΝΙΑ ... 07/10/2026 Η Προϊσταμένη Δ/νσης Τεχνικών Υπηρεσιών και Πολεοδομίας ΠΑΠΑΔΑΚΗ ΕΙΡΗΝΗ ΠΟΛΙΤΙΚΟΣ ΜΗΧΑΝΙΚΟΣ ΕΛΛΗΝΙΚΗ ΔΗΜΟΚΡΑΤΙΑ ΑΠΟΚΕΝΤΡΩΜΕΝΗ ΔΙΟΙΚΗΣΗ ΚΡΗΤΗΣ ΓΕΝ. ΔΙΕΥΘ. ΧΩΡΟΤΑΞΙΚΗΣ & ΠΕΡΙΦΕΡΕΙΑΚΗΣ ΠΟΛΙΤΙΚΗΣ ΔΙΕΥΘ. ΠΕΡΙΦΕΡΕΙΑΚΟΥ & ΧΩΡΙΚΟΥ ΣΧΕΔΙΑΣΜΟΥ Τα τεμάχια συνοδεύουν ΥΔΟΜ με Αριθ. Πρωτ. 1618/7-10-2026 Ο ΔΗΜΑΡΧΟΣ ΔΗΜΗΤΡΗΣ ΔΑΣΕΝΑΚΗΣ Αρχιτέκτων Μηχανικός MSc	
ΗΡΑΚΛΕΙΟ ΚΡΗΤΗΣ		**ΜΑΪΟΣ 2026**

Η απόφαση αυτή και το συνοδεύον τοπογραφικό διάγραμμα να δημοσιευθούν στην Εφημερίδα της Κυβερνήσεως.

Ηράκλειο, 3 Νοεμβρίου 2026

Η Γραμματέας Αποκεντρωμένης Διοίκησης

ΜΑΡΙΑ ΚΟΖΥΡΑΚΗ

ΕΘΝΙΚΟ ΤΥΠΟΓΡΑΦΕΙΟ

Καποδιστρίου 34, 104 32 Αθήνα
Τηλ. Κέντρο 210 5279000
Αποστολή εγγράφων προς δημοσίευση στο ΦΕΚ
στην ηλεκτρονική διεύθυνση **https://eservices.et.gr**

0401018161126000006