



ΕΦΗΜΕΡΙΣ ΤΗΣ ΚΥΒΕΡΝΗΣΕΩΣ

ΤΗΣ ΕΛΛΗΝΙΚΗΣ ΔΗΜΟΚΡΑΤΙΑΣ

ΤΕΥΧΟΣ ΤΕΤΑΡΤΟ

Αρ. Φύλλου 1019

1 Δεκεμβρίου 2006

ΠΕΡΙΕΧΟΜΕΝΑ

ΑΠΟΦΑΣΕΙΣ

Απόφαση κήρυξης αναδασωτέας έκτασης στη θέση Αγία Μαρίνα περιφέρειας Δ.Δ. Σταυρού Δήμου Πολιχνίτου.....	1
Κήρυξη αναδασωτέας έκτασης εμβαδού 1,995 στρεμμάτων, στη θέση «Κερασιά περιφέρειας Δ.Δ. Κωφών Δήμου Αλμυρού, Ν. Μαγνησίας.....	2
Καθορισμός χρήσης παραχωρούμενου ακινήτου στο αγρ/μα «Ξηρολίμνη - Γεράκι».....	3
Καθορισμός χρήσης παραχωρούμενου ακινήτου στο αγρ/μα «Κοιλιάδας-Κρεμαστής»	4

ΑΠΟΦΑΣΕΙΣ

Αριθ. 6350	(1)
Απόφαση κήρυξης αναδασωτέας έκτασης στη θέση Αγία Μαρίνα περιφέρειας Δ.Δ. Σταυρού Δήμου Πολιχνίτου.	

Ο ΓΕΝΙΚΟΣ ΓΡΑΜΜΑΤΕΑΣ ΠΕΡΙΦΕΡΕΙΑΣ
ΒΟΡΕΙΟΥ ΑΙΓΑΙΟΥ

Έχοντας υπόψη:

1. Τον ν. 3200/1955 περί διοικητικής αποκεντρώσεως.
2. Τις διατάξεις του ν. 532/1970 «περί συμπληρώσεως των διατάξεων περί διοικητικής αποκεντρώσεως»
3. Τον ν. 2503/1997 περί διοίκησης, οργάνωσης, στελέχωσης της Περιφέρειας κλπ.

4. Την υπ' αριθμ. 264/3.4.2001 απόφαση της Γενικής Γραμματέας της Περιφέρειας Βορείου Αιγαίου περί μεταβιβάσεως αρμοδιοτήτων.

5. Τις διατάξεις του άρθρου 117 παράγραφος 3 του Συντάγματος.

6. Τις διατάξεις του ν. 998/1979 «περί προστασίας των δασών και των δασικών εν γένει εκτάσεων της Χώρας» και ειδικότερα τα άρθρα 41 παρ 1 και 38 παρ. 1 όπως τροποποιήθηκε από τον ν. 3208/2003.

7. Τις υπ' αριθμ. 180417/1180/8.7.1980, 182447/3049/24.9.1980, 141823/24.2.1983 διαταγές του Υπουργείου Γεωργίας.


8. Την Δ.Υ. 6.11.2006 εισήγηση του Δασολόγου Κουτσαμπάση Χαράλαμπου, κηρύσσουμε:

Αναδασωτέα με σκοπό την αποκατάσταση της δασικής βλάστησης και την διατήρηση του δασικού χαρακτήρα της καταστραφείσης από εκχέρσωση έκτασης των 4,157 στρεμ. που βρίσκεται στη θέση Αγία Μαρίνα περιφέρειας Δ.Δ. Σταυρού Δήμου Πολιχνίτου και εμφανίζεται στο από Νοέμβριος 2006 σχεδιάγραμμα κλίμακας 1:1.000 που συντάχθηκε από τον Δασολόγο Κουτσαμπάση Χαράλαμπο και αποτελεί αναπόσπαστο μέρος της απόφασης αυτής.

Η απόφαση αυτή να δημοσιευθεί στην Εφημερίδα της Κυβερνήσεως.

Μυτιλήνη, 9 Νοεμβρίου 2006

Με εντολή Γενικού Γραμματέα Περιφέρειας
Ο Διευθυντής
ΠΑΝΑΓΙΩΤΗΣ ΓΙΑΛΛΑΜΑΣ

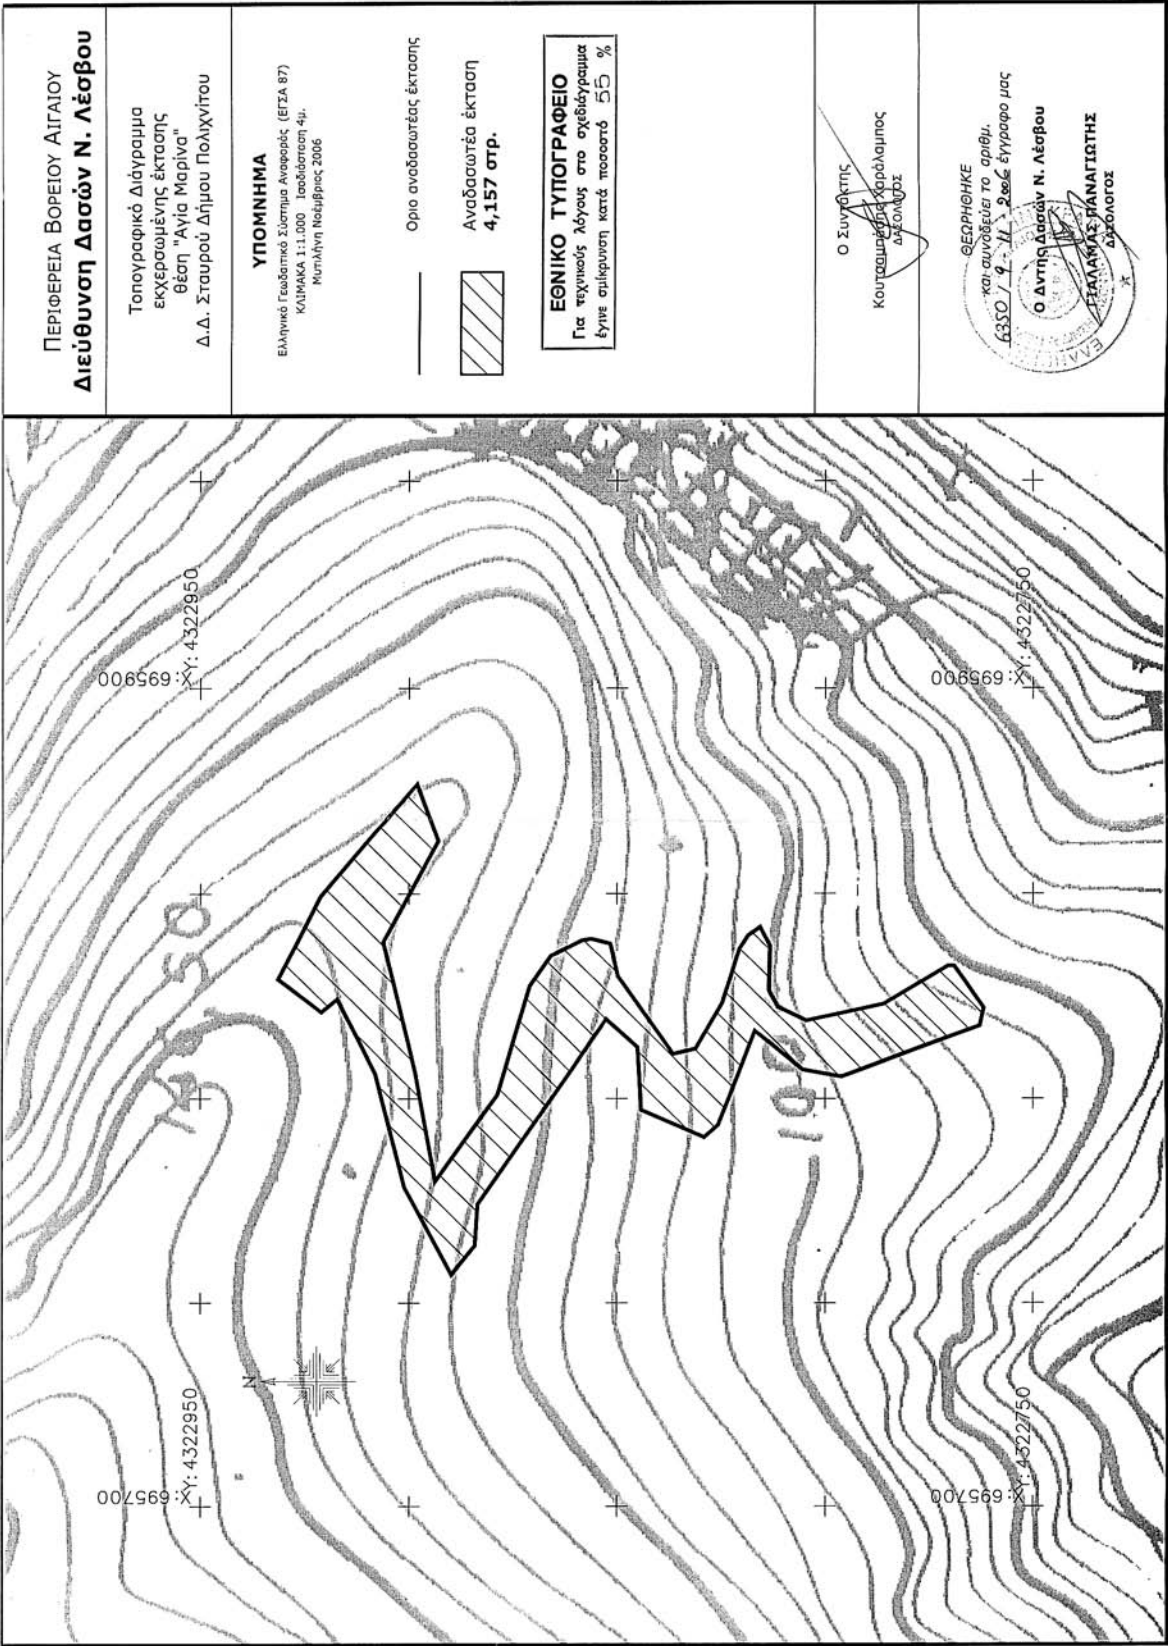

Αριθ. 3331

(2)

Κήρυξη αναδασωτέας έκτασης εμβαδού 1,995 στρεμμάτων, στη θέση «Κερασιά περιφέρειας Δ.Δ. Κωφών Δήμου Αλμυρού, Ν. Μαγνησίας.

Ο ΓΕΝΙΚΟΣ ΓΡΑΜΜΑΤΕΑΣ ΠΕΡΙΦΕΡΕΙΑΣ ΘΕΣΣΑΛΙΑΣ

Έχοντας υπόψη:

1. Τις διατάξεις του άρθρου 5 του ν. 3200/1955 περί διοικητικής αποκέντρωσης όπως τροποποιήθηκαν και συμπληρώθηκαν μεταγενέστερα με το ν.δ. 532/1970.

2. Τις διατάξεις των άρθρων 24 παρ. 1 και 117 παρ. 3 του Συντάγματος.

3. Τις διατάξεις του ν. 998/1979 «Περί προστασίας Δασών κ.λπ.» και ειδικότερα:

α) Του άρθρου 41 παρ. 1.

β) Του άρθρου 38 παρ. 1.

4. Το άρθρο 120 του ν. 1892/1990 «Για τον εκσυγχρονισμό και την ανάπτυξη κ.α. δ/ξεις»

5. Τις διαταγές του Υπ. Γεωργίας: Τις υπ' αριθμ. α) 160417/1180/8.7.1980 και β) 182447/3049/24.9.1980.

6. Τις διατάξεις του άρθρου 7 του ν. 2503/30.5.1997 «Περί διοίκησης, αποκέντρωσης, στελέχωσης της Περιφέρειας κ.α. δ/ξεις».

7. Την υπ' αριθμ. 1860/23.3.2001 (ΦΕΚ 421/12.4.2001) απόφαση του Γενικού Γραμματέα της Περ. Θεσσαλίας, περί εξουσιοδότησεως των Δ/ντών Δασών των Νομών της Περιφέρειας να υπογράφουν με εντολή του αποφάσεις για την κήρυξη αναδασωτέα εκτάσεων.

8. Την υπ' αριθμ. 3168/24.10.2006 πρόταση του Δασαρχείου Αλμυρού, με την οποία προτείνεται η κήρυξη της έκτασης, που αναφέρεται στο θέμα, ως αναδασωτέας, αποφασίζουμε:

Κηρύσσουμε ως αναδασωτέα δημοτική (κοινοτική) δασική έκταση εμβαδού ενός στρέμματος και εννιακοσίων ενενήντα πέντε χιλιοστών του στρέμματος (1,995 στρεμ.). Η έκταση αυτή, που βρίσκεται στη θέση «Κερασιά» περιφέρειας Δ.Δ. Κωφών Δήμο Αλμυρού, του Νομού Μαγνησίας, όπως απεικονίζεται με στοιχεία Α,Β,Σ,Γ,Α στο προσαρτημένο στην παρούσα απόφασή μας διάγραμμα κλιμ. 1:5000, το οποίο αποτελεί αναπόσπαστο μέρος αυτής και έχει όρια:

Ανατολικά: Με δημοτική δασική έκταση

Δυτικά: Με δημοτική δασική έκταση

Βόρεια: Με δημοτική δασική έκταση

Νότια: Με δημοτική δασική έκταση

Σκοποί της κήρυξης της ανωτέρω έκτασης ως αναδασωτέας είναι, η διατήρηση το δασικού χαρακτήρα αυτής, ο αποκλεισμός διάθεσης της για άλλη χρήση και η αποκατάσταση με φυσική αναγέννηση, της καταστραφείσας την 7η Αυγούστου 2006 από πυρκαϊά, δασικής βλάστησης αποτελούμενης από αείφυλλα πλατύφυλλα (θαμνώδη πρίνο, φιλίκι κλπ).

Η απόφαση ισχύει από της κοινοποιήσεως της αρμοδίως και προ της δημοσιεύσεώς της στην Εφημερίδα της Κυβερνήσεως (άρθρο 37 ν. 3200/1955).

Η απόφαση αυτή να δημοσιευθεί στην Εφημερίδα της Κυβερνήσεως.

Βόλος, 8 Νοεμβρίου 2006

Με εντολή Γενικού Γραμματέα Περιφέρειας
Ο Διευθυντής Δασών
ΚΩΝΣΤΑΝΤΙΝΟΣ ΜΑΛΚΑΣ

ΔΑΣΑΡΧΕΙΟ ΑΛΜΥΡΟΥ

Ανήκει στην 3331/8-11-2006 απόφαση Δ/νσης Δασών Μαγνησίας.


ΤΟΠΟΓΡΑΦΙΚΟ ΣΧΕΔΙΟ ΓΡΑΜΜΑ

Καείων (κοινοτική) δημοτικής
στρεμ. στη δασική θέση "Κερασιά"
Αλμυρού του Ν. Μαγνησίας.Δασικής εκτάσεως εμβαδού 1,995
" " περιοχής Α.Δ. Κιμφών

Χάρτης Γ.Υ.Σ. κλίμακα 1:50.000

Καείων έκταση

A → B	60°	Απόδ.: 133u.
B → Σ	160°	Απόδ.: 15u.
Σ → Γ	260°	Απόδ.: 133u.
Γ → Α	360°	Απόδ.: 15u.

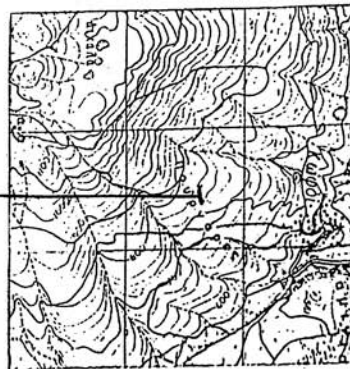ΑΒ2Γ. Καείων έκταση
2. Σταθερό σημείο
Εμβαδόν 1,995 στρέμματα
Κλίμακα 1:50000

ΕΘΝΙΚΟ ΤΥΠΟΓΡΑΦΕΙΟ

Για τεχνικούς λόγους στο σχεδιάγραμμα
έγινε σμίκρυνση κατά ποσοστό 78 %

Αλμυρός 23-10-2006
Ο Συντάκτης

ΕΥΜΑΛ ΗΡΑΚΛΗΣ
ΤΕΧΝΟΛΟΓΟΣ

Αριθ. 18034

(3)

Καθορισμός χρήσης παραχωρούμενου ακινήτου στο αγρ/μα «Ξηρολίμνη - Γεράκι»

Ο ΝΟΜΑΡΧΗΣ ΚΟΖΑΝΗΣ

Έχοντας υπόψη:

1. Το ν. 1512/11.1.1985 (ΦΕΚ 4Α) για την τροποποίηση και συμπλήρωση πολεοδομικών διατάξεων κ.λπ. κι ειδικότερα το άρθρο 3 παρ. 1 αυτού.

2. Το ν.1337/12.3.1983 (ΦΕΚ 33Δ/14.3.1983) για την επέκταση πολεοδομικών σχεδίων.

3. Το ν. 360/1976 για την χωροταξία και το περιβάλλον.

4. Το ν. 1032/1980 για την σύσταση του Υπουργείου Χωροταξίας και Περιβάλλοντος.

5. Την υπ' αριθμ. 219/2006 απόφαση Δημοτικού Συμβουλίου του Δήμου Κοζάνης.

6. Το υπ' αριθμ. 2943/24.10.2006 γνωμοδότηση για προσδιορισμό χρήσης γης βάσει του άρθρου 3 ν. 1512/1985 η οποία εξεδόθη από την Δ/ση Πολεοδομίας και Περιβάλλοντος Κοζάνης.

7. Το ν. 2218/13.6.1994 (ΦΕΚ 90 Α/13.6.1994) «περί ίδρυσης Νομαρχιακής Αυτ/σης, τροποποίησης κ.λπ.» όπως συμπληρώθηκε με το ν. 2240/15.9.1994 (ΦΕΚ 153 Α/15.9.1994).

8. Το υπ' αριθμ. 124332/16.12.1997 έγγραφο του Υπουργείου Γεωργίας (Τμήμα Γ και Κ Αποκ/σης).

9. Το γεγονός ότι δεν προκαλεί δαπάνη η υπόψη παραχώρηση σε βάρος του προϋπολογισμού του οικείου Ο.Τ.Α.

10. Τις διατάξεις του ν.2503/1997 άρθρο 10 παρ. 8 «Διοίκηση, οργάνωση, στελέχωση της Περιφέρειας, ρύθμιση θεμάτων για την τοπική αυτοδιοίκηση και άλλες διατάξεις», αποφασίζουμε:

Τον καθορισμό χρήση γης για τη λειτουργία που γενικά εξυπηρετεί την ανέγερση σταβλικών εγκαταστάσεων από τον Τσαλουκίδη Ηλία του Ελευθερίου στο υπ' όψη τεμάχιο με στοιχεία Α-Β-Γ-Δ-Α έκτασης 4,950 τμ το οποίο εμπίπτει στο αριθμ. 1κα χερσολείβαδο κοινό της Οριστικής Διανομής αγροκτήματος Ξηρολίμνης-Γεράκι έτους 1931 όπως αυτό απεικονίζεται στο αναπόσπαστο με την παρούσα θεωρημένο τοπογραφικό διάγραμμα που μας έστειλε η Διεύθυνση Τοπογραφικής Κοζάνης με το υπ' αριθμ. 1696/2.6.2006 έγγραφό του.

Η απόφαση αυτή να δημοσιευθεί στην Εφημερίδα της Κυβερνήσεως.

Κοζάνη, 6 Νοεμβρίου 2006


Ο Νομάρχης
ΙΟΡΔΑΝΗΣ ΑΝΔΡΕΑΔΗΣ



ΕΛΛΗΝΙΚΗ ΔΗΜΟΚΡΑΤΙΑ
ΠΕΡΙΦΕΡΕΙΑ ΔΥΤΙΚΗΣ ΜΑΚΕΔΟΝΙΑΣ
ΝΟΜΟΣ ΚΟΖΑΝΗΣ
ΝΟΜΑΡΧΙΑΚΗ ΑΥΤΟΔΙΟΙΚΗΣΗ ΚΟΖΑΝΗΣ
Δ/ΝΣΗ ΤΟΠΟΓΡΑΦΙΚΗΣ

ΞΕΡΟΛΙΜΝΗ - ΓΕΡΑΚΙ ΚΟΖΑΝΗΣ
ΟΡΙΣΤΙΚΗ ΔΙΑΝΟΜΗ 1931

+4500

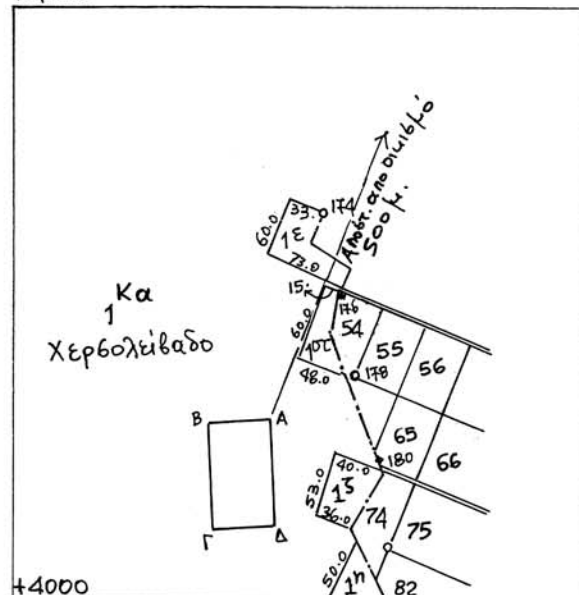

+4000

ΕΘΝΙΚΟ ΤΥΠΟΓΡΑΦΕΙΟ
Για τεχνικούς λόγους στο σχεδιάγραμμα
έγινε σμίκρυνση κατά ποσοστό 78 %

+3500

-1500

0
1000
1

ΚΛΙΜΑΞ 1:5000

Απο φ. 0809ns 2

ΥΠΟΜΝΗΜΑ

Αριθ. Τεμ.	Εκτάκη	Ιδιουτύτης
A-B-Γ-Δ	4950	Ευταβη που εμπίπτει στο 1κα χερβολειβαδο κοινό της οριβτικης Διανομης έτους 1931 και ζητά ο Τσαλουιδης Ηλίας του Ελευθερίου σύμφωνα με τις διατά- ξεις του άρθρου 6 του Ν.Δ 221/74 για ανέγερση σταυλίων εγκαταστάσεων.



Λευκός 2-6-06
Ε. Παπαδημοπούλου

-500
1

Αριθ. 17965

(4)

Καθορισμός χρήσης παραχωρούμενου ακινήτου στο αγρ/μα «Κοιλιάδας-Κρεμαστής»

Ο ΝΟΜΑΡΧΗΣ ΚΟΖΑΝΗΣ

Έχοντας υπόψη:

1. Το ν. 1512/11.1.1985 (ΦΕΚ 4Α) για την τροποποίηση και συμπλήρωση πολεοδομικών διατάξεων κ.λπ. κι ειδικότερα το άρθρο 3 παρ. 1 αυτού.
2. Το ν. 1337/12.3.1983 (ΦΕΚ 33Δ/14.3.1983) για την επέκταση πολεοδομικών σχεδίων.
3. Το ν. 360/1976 για την χωροταξία και το περιβάλλον.
4. Το ν. 1032/1980 για την σύσταση του Υπουργείου Χωροταξίας και Περιβάλλοντος.
5. Την υπ'αριθμ. 230/2003 απόφαση Δημοτικού Συμβουλίου του Δήμου Κοζάνης
6. Το υπ'αριθμ. 1814/1.10.2004 γνωμοδότηση για προσδιορισμό χρήσης γης βάσει του άρθρου 3 ν. 1512/1985 η οποία εξεδόθη από την Δ/νση Πολεοδομίας και Περιβάλλοντος Κοζάνης.
7. Το ν. 2218/13.6.1994 (ΦΕΚ 90 Α/13.6.1994) «περί ίδρυσης Νομαρχιακής Αυτ/σης, τροποποίησης κ.λ.π.» όπως συμπληρώθηκε με το ν. 2240/15.9.1994 (ΦΕΚ 153 Α/15.9.1994).

8. Το υπ'αριθμ. 124332/16.12.1997 έγγραφο του Υπουργείου Γεωργίας (Τμήμα Γ και Κ Αποκ/σης).

9. Το γεγονός ότι δεν προκαλεί δαπάνη η υπόψη παραχώρηση σε βάρος του προϋπολογισμού του οικείου Ο.Τ.Α .

10. Τις διατάξεις του ν. 2503/1997 άρθρο 10 παρ. 8 «Διοίκηση, οργάνωση, στελέχωση της Περιφέρειας, ρύθμιση θεμάτων για την τοπική αυτοδιοίκηση και άλλες διατάξεις», αποφασίζουμε:

Τον καθορισμό χρήση γης για τη λειτουργία που γενικά εξυπηρετεί την ανέγερση σταβλικών εγκαταστάσεων από την Τσανίδου Γιαννούλα του Κων/νου στο υπ' όψη τεμάχιο με στοιχεία Α-Β-Γ-Δ-Ε-Ζ-Α έκτασης 4.000 τμ το οποίο εμπίπτει στο υπ'αριθμ. 1197^ο χερσολείβαδο κοινό της Αναμόρφωσης αγροκτήματος Κοιλιάδας-Κρεμαστής έτους 1960 όπως αυτό απεικονίζεται στο αναπόσπαστο με την παρούσα θεωρημένο τοπογραφικό διάγραμμα που μας έστειλε η Διεύθυνση Τοπογραφικής Κοζάνης με το υπ'αριθμ. 774/30.4.2004 έγγραφό του.

Η απόφαση αυτή να δημοσιευθεί στην Εφημερίδα της Κυβερνήσεως.

Κοζάνη, 6 Νοεμβρίου 2006

Ο Νομάρχης
ΙΟΡΔΑΝΗΣ ΑΝΔΡΕΑΔΗΣ



ΕΛΛΗΝΙΚΗ ΔΗΜΟΚΡΑΤΙΑ
ΠΕΡΙΦΕΡΕΙΑ ΔΥΤΙΚΗΣ ΜΑΚΕΔΟΝΙΑΣ
ΝΟΜΟΣ ΚΟΖΑΝΗΣ
ΝΟΜΑΡΧΙΑΚΗ ΑΥΤΟΔΙΟΙΚΗΣΗ ΚΟΖΑΝΗΣ
ΤΜΗΜΑ ΤΟΠΟΓΡΑΦΙΚΗΣ


ΚΟΙΛΑΔΑ-ΚΡΕΜΑΣΤΗ ΚΟΖΑΝΗΣ

ΑΝΑΜΟΡΦΩΣΗ 1960

+2500

Απο φύλλο οδόντης 1

ΕΘΝΙΚΟ ΤΥΠΟΓΡΑΦΕΙΟ
Για τεχνικούς λόγους στο σχεδιάγραμμα
έγινε σμίκρυνση κατά ποσοστό 78%

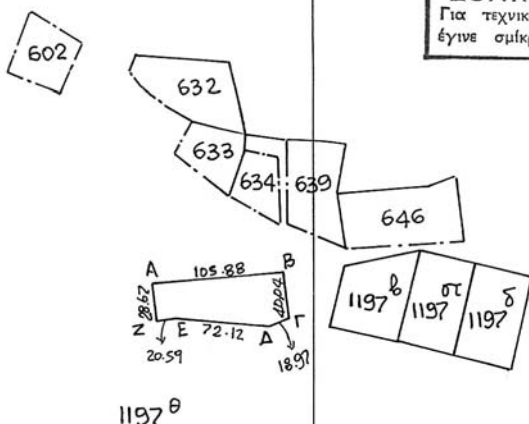

+12000

ΥΠΟΜΝΗΜΑ

Αρ. Τεκ.	Έκταση	Ιδιότητα
ΑΒ-Γ-Δ Ε-Ζ-Α	4.000	Έκταση που εμπίπτει στο 1197θ χερσόλειο και νό της Αναμόρφωσης έτους 1960 και ζητά η Τβανίδου Γιαννούλα του Κων/νου για ανέγερση σταυλιών εχματαβάσεων.



+11500

-5500

-5000

Λευκοβρυβή 30-4-04
Ε. Παπαδημοπούλου

ΚΛΙΜΑΞ 1:5000



* 0 4 0 1 0 1 9 0 1 1 2 0 6 0 0 0 8 *

ΑΠΟ ΤΟ ΕΘΝΙΚΟ ΤΥΠΟΓΡΑΦΕΙΟ

ΚΑΠΟΔΙΣΤΡΙΟΥ 34 * ΑΘΗΝΑ 104 32 * ΤΗΛ. 210 52 79 000 * FAX 210 52 21 004
ΗΛΕΚΤΡΟΝΙΚΗ ΔΙΕΥΘΥΝΣΗ: <http://www.et.gr> - e-mail: webmaster@et.gr