



# ΕΦΗΜΕΡΙΣ ΤΗΣ ΚΥΒΕΡΝΗΣΕΩΣ

## ΤΗΣ ΕΛΛΗΝΙΚΗΣ ΔΗΜΟΚΡΑΤΙΑΣ

ΤΕΥΧΟΣ ΤΕΤΑΡΤΟ

Αρ. Φύλλου 102

1 Μαρτίου 2010

### ΑΠΟΦΑΣΕΙΣ

Αριθμ. 2453 π.ε.

(1)

Επικύρωση οριογραμμών τμήματος ρέματος στη θέση  
Καμαράκι της πόλης Ρεθύμνου, Νομού Ρεθύμνου.

Ο ΓΕΝΙΚΟΣ ΓΡΑΜΜΑΤΕΑΣ ΠΕΡΙΦΕΡΕΙΑΣ ΚΡΗΤΗΣ

Έχοντας υπόψη:

1) Το Ν. 3200/1955 περί Διοικητικής Αποκέντρωσης  
όπως τροποποιήθηκε και συμπληρώθηκε μεταγενέστερα.

2) Τις διατάξεις του Π.Δ. 39/1983 περί μεταβίβασης  
αρμοδιοτήτων του Υπουργού Δημ. Έργων στις Περιφε-  
ρειακές Υπηρεσίες.

3) Το Νόμο υπ' αριθμ. 2503/1997 περί Διοίκησης, οργά-  
νωσης στελέχωσης της Περιφέρειας κ.λπ.

4) Το νόμο 2853/16-7-1922 περί υδραυλικών εν γένει  
έργων και αστυνομεύσεων των δημόσιων υδάτων όπως  
αυτές τροποποιήθηκαν με τις αντίστοιχες του Ν.Δ/τος  
10/29-12-1923 και κωδικοποιήθηκαν από τις διατάξεις  
του Π.Δ/τος 18/21-3-1924 (ΦΕΚ 61Α).

5) Τις διατάξεις του άρθρου 90 του Κώδικα Νομοθεσί-  
ας για την Κυβέρνηση και τα Κυβερνητικά Όργανα, όπως  
κωδικοποιήθηκε με το άρθρο πρώτο του Π.Δ. 63/2005  
(ΦΕΚ 98/Α).

6) Τις διατάξεις του άρθρου 10 του Ν. 3044/2002 για  
την άσκηση αρμοδιοτήτων του Πολεοδομικού Σχεδια-  
σμού.

7) Τις διατάξεις του άρθρου 5 του Ν. 3010/2002 (Α' 91)  
εναρμόνιση του Ν. 1650/1986 με τις υπ' αριθμ. 97/11 Ε.Ε.  
και 96/61 ΕΕ οδηγίες και ειδικότερα τις διατάξεις του  
άρθρου 5 αυτού (διαδικασία οριοθέτησης και ρύθμισης  
θεμάτων για τα υδατορέματα και άλλες διατάξεις).

8) Τις διατάξεις του Ν. 1337/83 περί επεκτάσεως των  
πολεοδομικών σχεδίων κ.λπ. και του άρθρου 6 του ισχύ-  
οντος κτιριοδομικού κανονισμού που αφορά τη δόμηση  
κοντά σε ρέματα

9) Την υπ' αρ. 3046//304/3-2-1989 απόφαση του Αν.  
Υπουργού Περιβάλλοντος Χωροταξίας και Δημοσίων  
Έργων (Κτιριοδομικός Κανονισμός και ειδικότερα τις  
διατάξεις του άρθρου 6 αυτού, σχετικά με τη δόμηση  
κοντά στα ρέματα) όπως ισχύει σήμερα.

11) Την υπ' αριθμ. 33/1998 εγκύκλιο του ΥΠΕΧΩΔΕ  
«Αστυνόμευση ρεμάτων και συντήρηση αντιπλ/κων έρ-  
γων».

12) Τις διατάξεις του άρθρου 66 του Ν. 1622/1986 (περί  
Τοπικής Αυτοδιοίκησης, Περιφερειακής Ανάπτυξης και  
Δημοκρατικού Προγραμματισμού) όπως αντικαταστά-  
θηκε με τις διατάξεις της παρ.5 του άρθρου 33 του  
Ν. 1832/1989.

13) Την αρ. 907/2009 απόφαση του Δημοτικού Συμ-  
βουλίου του Δήμου Ρεθύμνου με την οποία εγκρίνεται  
η οριοθέτηση του παραπάνω ρέματος.

14) Τον γενόμενο καθορισμό οριογραμμών τμήματος  
ρέματος στη θέση Καμαράκι στην πόλη Ρεθύμνου Νο-  
μού Ρεθύμνου, ο οποίος έγινε από την Δ/νση Τεχνικών  
Υπηρεσιών της Νομαρχιακής Αυτοδιοίκησης Ρεθύμνου,  
μετά από τον έλεγχο και την θεώρηση των τοπογρα-  
φικών διαγραμμάτων, της τεχνικής έκθεσης και των  
συνοδευουσών αυτών υδρολογικών, υδραυλικών και  
περιβαλλοντικών μελετών που συνέταξε ο Παπαδάκης  
Δημήτριος, Τοπογράφος Μηχανικός για τον καθορισμό  
των προτεινομένων οριογραμμών και ύστερα από την  
προαναφερόμενη γνωμοδότηση του Δημοτικού Συμβου-  
λίου Δήμου Ρεθύμνου, αποφασίζουμε:

Επικυρώνουμε τις οριογραμμές τμήματος ρέματος στη  
θέση Καμαράκι στην πόλη Ρεθύμνου Νομού Ρεθύμνου,  
όπως φαίνονται στα από τον Ιούλιο 2009 τοπογραφικά  
διαγράμματα καθώς και την Τεχνική Έκθεση που συνέ-  
ταξε ο Παπαδάκης Δημήτριος Τοπογράφος Μηχανικός,  
όπως έχουν ελεγχθεί και θεωρηθεί από την Δ.Τ.Υ. Νο-  
μαρχιακής Αυτοδιοίκησης Ρεθύμνου.

Οι οριογραμμές αυτές των παραπάνω ρεμάτων υλο-  
ποιούνται από τις πολυγωνικές γραμμές που ορίζουν  
τα σημεία


1,2,.....,35,36 αριστερά και 37,38,.....,64,65 δεξιά.


Τα παραπάνω σημεία είναι αποτυπωμένα στα προα-  
ναφερόμενα τοπογραφικά διαγράμματα και περιέχονται  
σε αυτά με τις συντεταγμένες τους (σύστημα συντε-  
ταγμένων είναι το ΕΓΣΑ 87).

Η απόφαση αυτή να δημοσιευθεί στην Εφημερίδα της  
Κυβερνήσεως.

Ηράκλειο, 4 Φεβρουαρίου 2010  
Ο Γενικός Γραμματέας Περιφέρειας  
ΑΘΑΝΑΣΙΟΣ ΚΑΡΟΥΝΤΖΟΣ


**ΕΘΝΙΚΟ ΤΥΠΟΓΡΑΦΕΙΟ**  
Για τεχνικούς λόγους στο σχεδιάγραμμα,  
έγινε σμίκρυνση, κατά ποσοστό **39%**

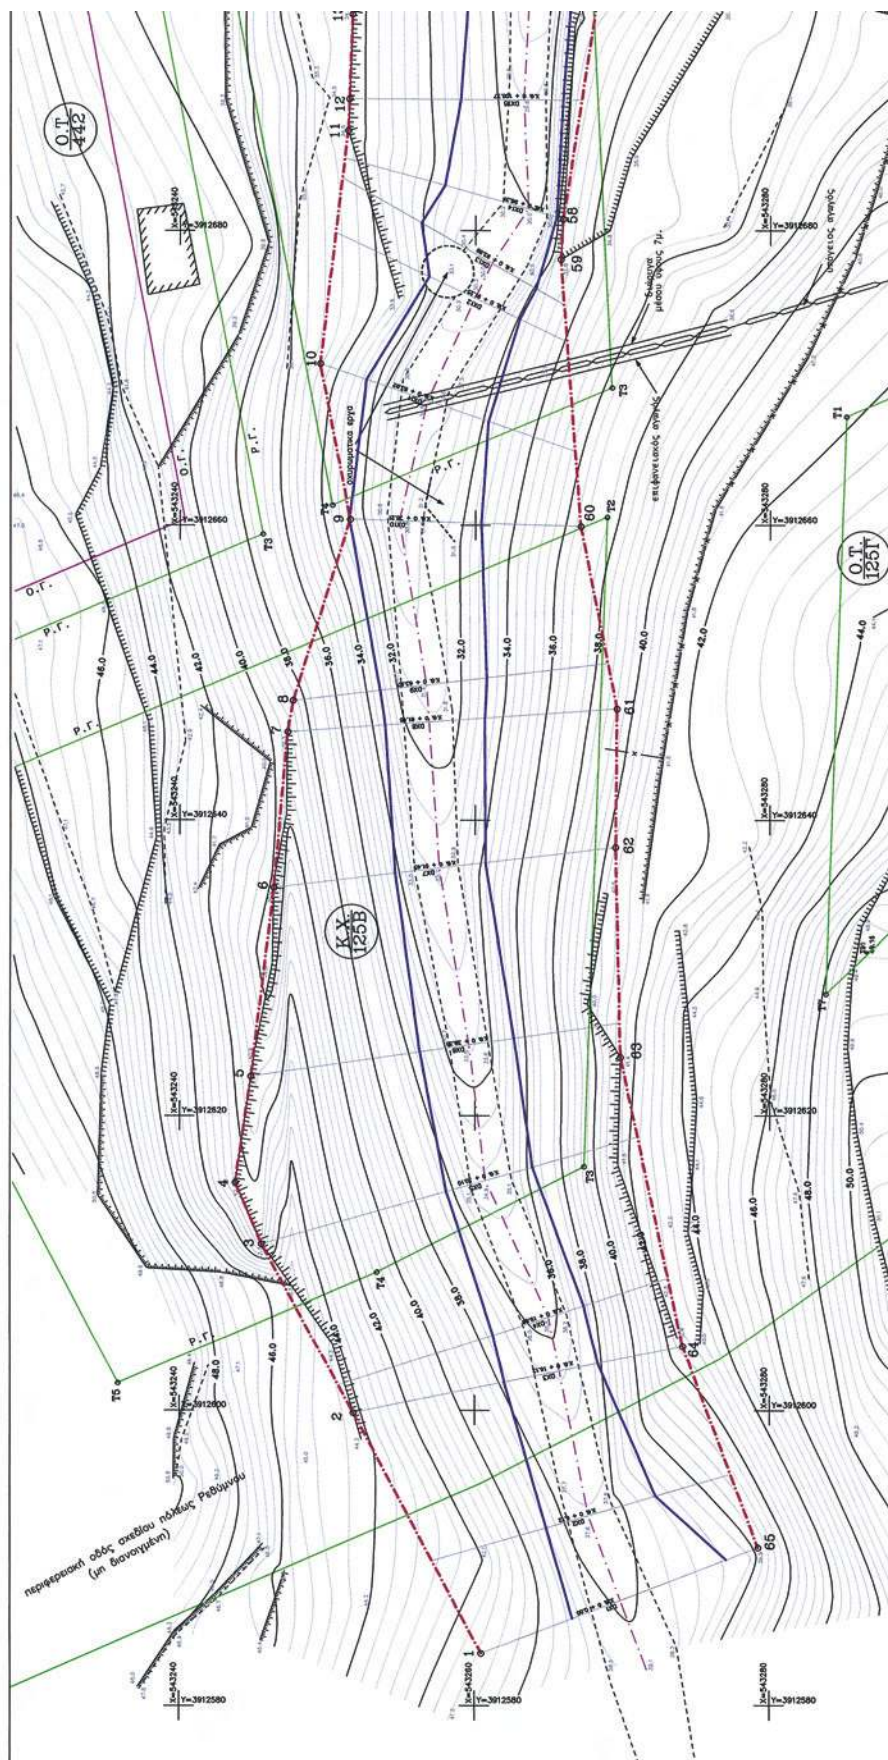

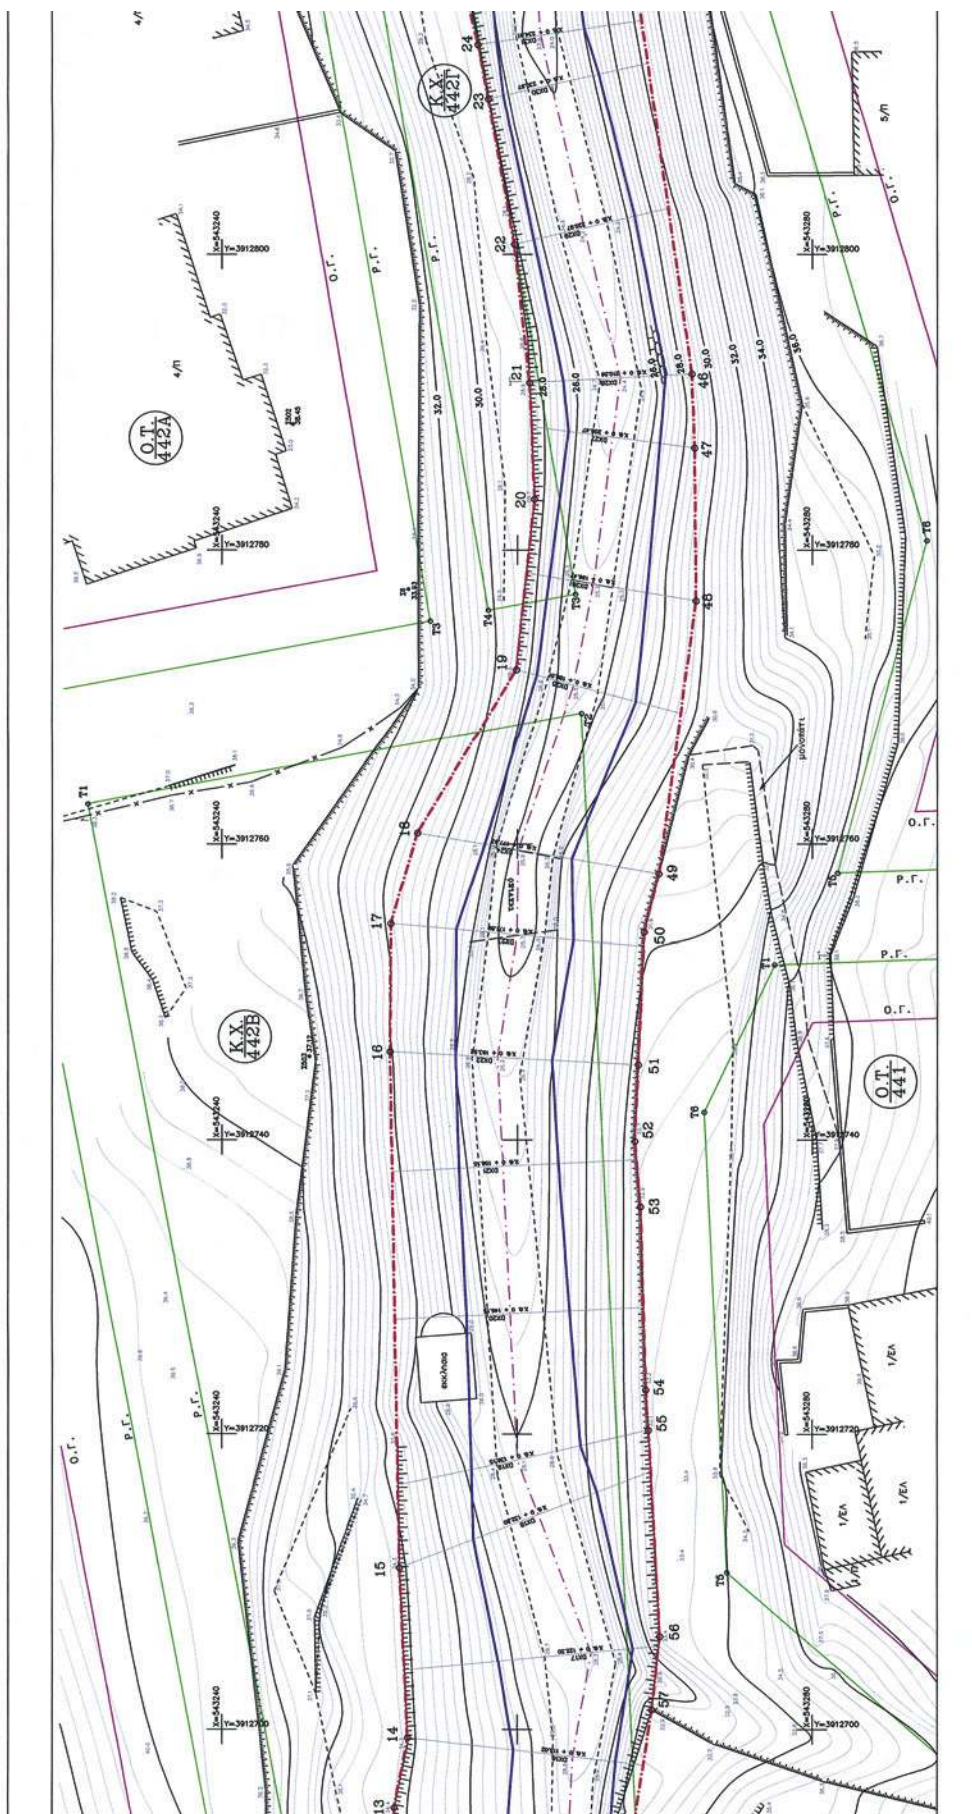



|   |                                                                |   |  |                                                                    |
|---|----------------------------------------------------------------|---|--|--------------------------------------------------------------------|
| ΕΛΛΗΝΙΚΗ ΔΗΜΟΚΡΑΤΙΑ<br>ΠΕΡΙΦΕΡΕΙΑ ΚΡΗΤΗΣ<br>ΝΟΜΟΣ ΡΕΘΥΜΝΟΥ<br>ΔΗΜΟΣ ΡΕΘΥΜΝΟΥ                               |                                                                | ΕΡΓΟ<br>1. ΟΡΥΣΘΕΤΗΤΗ ΡΕΜΑΤΟΣ ΚΑΜΑΡΑΚΙ ΠΟΛΗΣ ΡΕΘΥΜΝΟΥ ΑΠΟ ΠΛΑΚΟΣΚΕΠΗ ΟΧΕΤΟ<br>(Κ.Χ. 439Α) ΕΩΣ ΠΕΡΑΣ ΣΧΕΔΙΟΥ ΠΟΛΗΣ 1. |  | ΙΜΑΝΚΑΤΑΣΤΟΥ 11 - ΧΑΝΙΑ<br>Τηλ. 2821050055<br>email: i@paradisi.gr |
| ΑΝΔΡΕΑΣ<br>ΜΕΛΕΤΗΤΗΣ                                                                                       | ΠΑΠΑΔΑΚΗΣ ΔΗΜΗΤΡΙΟΣ<br>ΑΓΡΟΝΟΜΟΣ & ΤΟΠΟΓΡΑΦΟΣ ΜΗΧΑΝΙΚΟΣ Ε.Μ.Π. | ΕΓΚΡΙΝΕΤΑΙ<br>ΑΝΤΙΣΤΑΝΤΙΣ<br>ΤΕΧΝΙΚΟΣ<br>ΠΟΛΙΤΙΚΗΣ ΜΗΧΑΝΙΚΗΣ                                                         |  |                                                                    |
| ΔΙΑΝΟΜΗ ΠΙΝΑΚΤΩΝ                                                                                           | ΑΡΙΘΜΟΣ<br>ΣΧΕΔΙΟΥ                                             | ΑΡΙΘΜΟΣ<br>ΣΧΕΔΙΟΥ                                                                                                   |  |                                                                    |
|   | οριζ. 1                                                        | οριζ. 1   |  |                                                                    |
|   | ΚΑΙΜΑΚΑ<br>1:200                                               | ΚΑΙΜΑΚΑ<br>1:200   |  |                                                                    |
| ΘΕΜΑ ΣΧΕΔΙΟΥ<br><b>ΟΡΙΖΟΝΤΙΟΓΡΑΦΙΑ</b>                                                                     |                                                                |   |  |                                                                    |
| ΧΡΟΝΟΣ ΜΕΛΕΤΗΣ                                                                                             |                                                                | ΙΟΥΛΙΟΣ 2009   |  |                                                                    |
| ΥΠΟΓΡΑΦΗ                                                                                                   |                                                                | ΣΦΡΑΓΙΔΑ   |  |                                                                    |
| ΔΗΜΗΤΡΙΟΣ Ε. ΠΑΠΑΔΑΚΗΣ<br>ΑΝΤΙΣΤΑΝΤΙΣ ΤΕΧΝΙΚΟΣ<br>ΠΟΛΙΤΙΚΗΣ ΜΗΧΑΝΙΚΗΣ<br>Α.Δ.Μ. ΕΠΙΣΤΗΜΗ - Δ.Ε.Υ. Α. ΚΑΝΟΝ |                                                                | ΕΛΛΗΝΙΚΗ ΔΗΜΟΚΡΑΤΙΑ<br>ΠΕΡΙΦΕΡΕΙΑ ΚΡΗΤΗΣ<br>ΝΟΜΟΣ ΡΕΘΥΜΝΟΥ<br>ΔΗΜΟΣ ΡΕΘΥΜΝΟΥ                                         |  |                                                                    |
| ΑΝΤΙΣΤΑΝΤΙΣ ΤΕΧΝΙΚΟΣ<br>ΠΟΛΙΤΙΚΗΣ ΜΗΧΑΝΙΚΗΣ                                                                |                                                                | ΟΡΥΣΘΕΤΗΤΗ ΡΕΜΑΤΟΣ ΚΑΜΑΡΑΚΙ ΠΟΛΗΣ ΡΕΘΥΜΝΟΥ ΑΠΟ ΠΛΑΚΟΣΚΕΠΗ ΟΧΕΤΟ<br>(Κ.Χ. 439Α) ΕΩΣ ΠΕΡΑΣ ΣΧΕΔΙΟΥ ΠΟΛΗΣ 1.            |  |                                                                    |
| ΕΓΚΡΙΝΕΤΑΙ<br>ΑΝΤΙΣΤΑΝΤΙΣ<br>ΤΕΧΝΙΚΟΣ<br>ΠΟΛΙΤΙΚΗΣ ΜΗΧΑΝΙΚΗΣ                                               |                                                                | ΕΓΚΡΙΝΕΤΑΙ<br>ΑΝΤΙΣΤΑΝΤΙΣ<br>ΤΕΧΝΙΚΟΣ<br>ΠΟΛΙΤΙΚΗΣ ΜΗΧΑΝΙΚΗΣ                                                         |  |                                                                    |
| ΕΓΚΡΙΝΕΤΑΙ<br>ΑΝΤΙΣΤΑΝΤΙΣ<br>ΤΕΧΝΙΚΟΣ<br>ΠΟΛΙΤΙΚΗΣ ΜΗΧΑΝΙΚΗΣ                                               |                                                                | ΕΓΚΡΙΝΕΤΑΙ<br>ΑΝΤΙΣΤΑΝΤΙΣ<br>ΤΕΧΝΙΚΟΣ<br>ΠΟΛΙΤΙΚΗΣ ΜΗΧΑΝΙΚΗΣ                                                         |  |                                                                    |

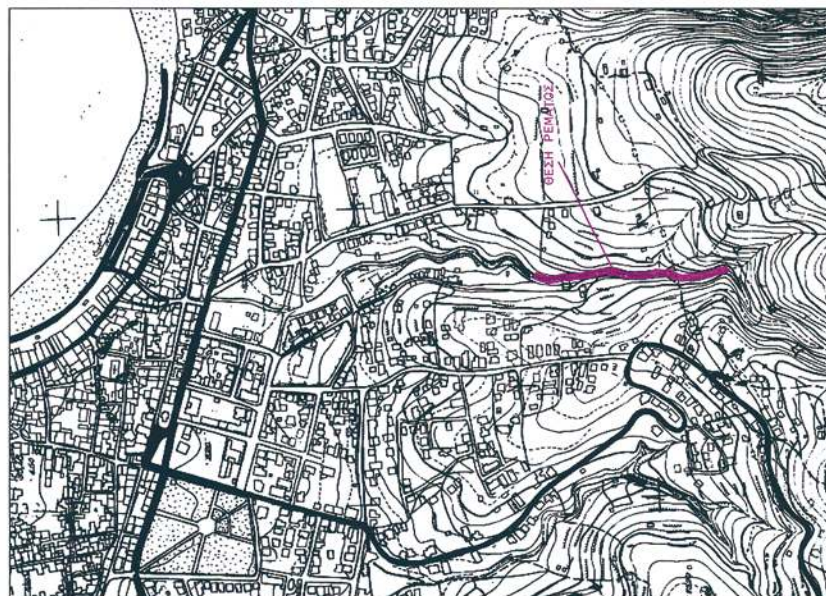

Αποσπάσμα Τοπογραφικού Διαγράμματος Γ.Υ.Σ.  
Αρ. Διαγρ. 9512 / 4 (Φ.Χ. 1 : 50.000 ΡΕΘΥΜΝΟ)  
ΚΑΙΜΑΚΑ 1:5000

ΕΛΛΗΝΙΚΗ ΔΗΜΟΚΡΑΤΙΑ  
ΥΠΟΥΡΓΕΙΟ ΠΕΡΙΧΕΙΡΙΣΜΟΣ  
ΠΕΡΙΦΕΡΕΙΑ ΚΡΗΤΗΣ  
ΝΟΜΟΣ ΡΕΘΥΜΝΟΥ  
ΔΗΜΟΣ ΡΕΘΥΜΝΟΥ

Το παρόν σχέδιο αποτελεί μέρος του έργου  
1. ΟΡΥΣΘΕΤΗΤΗ ΡΕΜΑΤΟΣ ΚΑΜΑΡΑΚΙ ΠΟΛΗΣ ΡΕΘΥΜΝΟΥ ΑΠΟ ΠΛΑΚΟΣΚΕΠΗ ΟΧΕΤΟ  
(Κ.Χ. 439Α) ΕΩΣ ΠΕΡΑΣ ΣΧΕΔΙΟΥ ΠΟΛΗΣ 1.

| ΥΠΟΜΗΝΙΑ ΣΥΜΒΟΛΩΝ |                     |
|-------------------|---------------------|
| —                 | Υπομνημα οριζόντιων |
| —                 | Υπομνημα κάθετων    |
| —                 | Ο.Γ.                |
| —                 | Π.Γ.                |
| —                 | Καταρτι οριζόντιων  |
| —                 | Καταρτι Ο.Γ.        |

| ΣΤΥΛ/ΝΕΣ | ΟΡΙΣΤΟΓΡΑΦΙΑ | ΡΕΜΑΤΟΣ     |
|----------|--------------|-------------|
| 1        | 543250.467   | 3912581.529 |
| 2        | 543251.797   | 3912590.822 |
| 3        | 543245.568   | 3912611.396 |
| 4        | 543244.841   | 3912622.695 |
| 5        | 543244.841   | 3912633.388 |
| 6        | 543247.317   | 3912644.023 |
| 7        | 543247.317   | 3912655.388 |
| 8        | 543251.440   | 3912666.404 |
| 9        | 543249.512   | 3912676.988 |
| 10       | 543251.398   | 3912688.835 |
| 11       | 543251.398   | 3912699.696 |
| 12       | 543251.402   | 3912709.961 |
| 13       | 543252.589   | 3912710.961 |
| 14       | 543252.589   | 3912720.961 |
| 15       | 543252.589   | 3912730.961 |
| 16       | 543253.214   | 3912740.961 |
| 17       | 543253.214   | 3912750.961 |
| 18       | 543253.214   | 3912760.961 |
| 65       | 543253.214   | 3913230.961 |





## ΕΘΝΙΚΟ ΤΥΠΟΓΡΑΦΕΙΟ

### ΕΦΗΜΕΡΙΣ ΤΗΣ ΚΥΒΕΡΝΗΣΕΩΣ

#### ΠΕΡΙΦΕΡΕΙΑΚΑ ΓΡΑΦΕΙΑ ΠΩΛΗΣΗΣ Φ.Ε.Κ.

|                              |             |                                     |             |
|------------------------------|-------------|-------------------------------------|-------------|
| ΘΕΣΣΑΛΟΝΙΚΗ - Βασ. Όλγας 227 | 23104 23956 | ΛΑΡΙΣΑ - Διοικητήριο                | 2410 597449 |
| ΠΕΙΡΑΙΑΣ - Ευριπίδου 63      | 210 4135228 | ΚΕΡΚΥΡΑ - Σαμαρά 13                 | 26610 89122 |
| ΠΑΤΡΑ - Κορίνθου 327         | 2610 638109 | ΗΡΑΚΛΕΙΟ - Πεδιάδος 2               | 2810 300781 |
| ΙΩΑΝΝΙΝΑ - Διοικητήριο       | 26510 87215 | ΜΥΤΙΛΗΝΗ - Πλ. Κωνσταντινουπόλεως 1 | 22510 46654 |
| ΚΟΜΟΤΗΝΗ - Δημοκρατίας 1     | 25310 22858 |                                     |             |

#### ΤΙΜΗ ΠΩΛΗΣΗΣ ΦΥΛΛΩΝ ΤΗΣ ΕΦΗΜΕΡΙΔΟΣ ΤΗΣ ΚΥΒΕΡΝΗΣΕΩΣ

##### Σε έντυπη μορφή

- Για τα Φ.Ε.Κ. από 1 μέχρι 16 σελίδες σε 1 €, προσαυξανόμενη κατά 0,20 € για κάθε επιπλέον οκτασέλιδο ή μέρος αυτού.
- Για τα φωτοαντίγραφα Φ.Ε.Κ. σε 0,15 € ανά σελίδα.

##### Σε μορφή DVD/CD

| Τεύχος   | Ετήσια έκδοση | Τριμηνιαία έκδοση | Μηνιαία έκδοση | Τεύχος                    | Ετήσια έκδοση | Τριμηνιαία έκδοση | Μηνιαία έκδοση |
|----------|---------------|-------------------|----------------|---------------------------|---------------|-------------------|----------------|
| Α'       | 150 €         | 40 €              | 15 €           | Α.Α.Π.                    | 110 €         | 30 €              | -              |
| Β'       | 300 €         | 80 €              | 30 €           | Ε.Β.Ι.                    | 100 €         | -                 | -              |
| Γ'       | 50 €          | -                 | -              | Α.Ε.Δ.                    | 5 €           | -                 | -              |
| Υ.Ο.Δ.Δ. | 50 €          | -                 | -              | Δ.Δ.Σ.                    | 200 €         | -                 | 20 €           |
| Δ'       | 110 €         | 30 €              | -              | Α.Ε. - Ε.Π.Ε. και Γ.Ε.ΜΗ. | -             | -                 | 100 €          |

- Η τιμή πώλησης μεμονωμένων Φ.Ε.Κ. σε μορφή cd-rom από εκείνα που διατίθενται σε ψηφιακή μορφή και μέχρι 100 σελίδες, σε 5 € προσαυξανόμενη κατά 1 € ανά 50 σελίδες.
- Η τιμή πώλησης σε μορφή cd-rom/dvd, δημοσιευμάτων μιας εταιρείας στο τεύχος Α.Ε.-Ε.Π.Ε. και Γ.Ε.ΜΗ. σε 5 € ανά έτος.

**ΠΑΡΑΓΓΕΛΙΑ ΚΑΙ ΑΠΟΣΤΟΛΗ Φ.Ε.Κ.:** Τηλεφωνικά: 210 4071010 - fax: 210 4071010 - internet: <http://www.et.gr>

#### ΕΤΗΣΙΕΣ ΣΥΝΔΡΟΜΕΣ Φ.Ε.Κ.

| Τεύχος   | Έντυπη μορφή | Ψηφιακή Μορφή | Τεύχος                    | Έντυπη μορφή | Ψηφιακή Μορφή |
|----------|--------------|---------------|---------------------------|--------------|---------------|
| Α'       | 225 €        | 190 €         | Α.Ε.Δ.                    | 10 €         | Δωρεάν        |
| Β'       | 320 €        | 225 €         | Α.Ε. - Ε.Π.Ε. και Γ.Ε.ΜΗ. | 2250 €       | 645 €         |
| Γ'       | 65 €         | Δωρεάν        | Δ.Δ.Σ.                    | 225 €        | 95 €          |
| Υ.Ο.Δ.Δ. | 65 €         | Δωρεάν        | Α.Σ.Ε.Π.                  | 70€          | Δωρεάν        |
| Δ'       | 160 €        | 80 €          | Ο.Π.Κ.                    | -            | Δωρεάν        |
| Α.Α.Π.   | 160 €        | 80 €          | Α' + Β' + Δ' + Α.Α.Π.     | -            | 450 €         |
| Ε.Β.Ι.   | 65 €         | 33 €          |                           |              |               |

- Το τεύχος Α.Σ.Ε.Π. (έντυπη μορφή) θα αποστέλλεται σε συνδρομητές ταχυδρομικά, με την επιβάρυνση των 70 €, ποσό το οποίο αφορά τα ταχυδρομικά έξοδα.
- Για την παροχή πρόσβασης μέσω διαδικτύου σε Φ.Ε.Κ. προηγούμενων ετών και συγκεκριμένα στα τεύχη: α) Α, Β, Δ, Α.Α.Π., Ε.Β.Ι. και Δ.Δ.Σ., η τιμή προσαυξάνεται, πέραν του ποσού της ετήσιας συνδρομής του 2007, κατά 40 € ανά έτος και ανά τεύχος και β) για το τεύχος Α.Ε.-Ε.Π.Ε. & Γ.Ε.ΜΗ., κατά 60 € ανά έτος παλαιότητας.

\* Η καταβολή γίνεται σε όλες τις Δημόσιες Οικονομικές Υπηρεσίες (Δ.Ο.Υ.). Το πρωτότυπο διπλότυπο (έγγραφο αριθμ. πρωτ. 9067/28.2.2005 2η Υπηρεσία Επιτρόπου Ελεγκτικού Συνεδρίου) με φροντίδα των ενδιαφερομένων, πρέπει να αποστέλλεται ή να κατατίθεται στο Εθνικό Τυπογραφείο (Καποδιστρίου 34, Τ.Κ. 104 32 Αθήνα).

\* Σημειώνεται ότι φωτοαντίγραφα διπλοτύπων, ταχυδρομικές Επιταγές για την εξόφληση της συνδρομής, δεν γίνονται δεκτά και θα επιστρέφονται.

\* Οι οργανισμοί τοπικής αυτοδιοίκησης, τα νομικά πρόσωπα δημοσίου δικαίου, τα μέλη της Ένωσης Ιδιοκτητών Ημερησίου Τύπου Αθηνών και Επαρχίας, οι τηλεοπτικοί και ραδιοφωνικοί σταθμοί, η Ε.Σ.Η.Ε.Α., τα τριτοβάθμια συνδικαλιστικά Όργανα και οι τριτοβάθμιες επαγγελματικές ενώσεις δικαιούνται έκπτωσης πενήντα τοις εκατό (50%) επί της ετήσιας συνδρομής (τρέχον έτος + παλαιότητα).

\* Το ποσό υπέρ Τ.Α.Π.Ε.Τ. [5% επί του ποσού συνδρομής (τρέχον έτος + παλαιότητα)], καταβάλλεται ολόκληρο (Κ.Α.Ε. 3512) και υπολογίζεται πριν την έκπτωση.

\* Στην Ταχυδρομική συνδρομή του τεύχους Α.Σ.Ε.Π. δεν γίνεται έκπτωση.

Πληροφορίες για δημοσιεύματα που καταχωρούνται στα Φ.Ε.Κ. στο τηλ.: 210 5279000.

Φωτοαντίγραφα παλαιών Φ.Ε.Κ.: Μάρνη 8 τηλ.: 210 8220885, 210 8222924, 210 5279050.

Οι πολίτες έχουν τη δυνατότητα ελεύθερης ανάγνωσης των δημοσιευμάτων που καταχωρούνται σε όλα τα τεύχη της Εφημερίδας της Κυβερνήσεως πλην εκείνων που καταχωρούνται στο τεύχος Α.Ε.-Ε.Π.Ε. και Γ.Ε.ΜΗ., από την ιστοσελίδα του Εθνικού Τυπογραφείου ([www.et.gr](http://www.et.gr)).

Οι υπηρεσίες εξυπηρέτησης πολιτών λειτουργούν καθημερινά από 08:00 μέχρι 13:00



\* 0 4 0 0 1 0 2 0 1 0 3 1 0 0 0 8 \*

**ΑΠΟ ΤΟ ΕΘΝΙΚΟ ΤΥΠΟΓΡΑΦΕΙΟ**

ΚΑΠΟΔΙΣΤΡΙΟΥ 34 \* ΑΘΗΝΑ 104 32 \* ΤΗΛ. 210 52 79 000 \* FAX 210 52 21 004  
ΗΛΕΚΤΡΟΝΙΚΗ ΔΙΕΥΘΥΝΣΗ: <http://www.et.gr> — e-mail: [webmaster.et@et.gr](mailto:webmaster.et@et.gr)