



04010200511040008



9355

ΕΦΗΜΕΡΙΣ ΤΗΣ ΚΥΒΕΡΝΗΣΕΩΣ

ΤΗΣ ΕΛΛΗΝΙΚΗΣ ΔΗΜΟΚΡΑΤΙΑΣ

ΤΕΥΧΟΣ ΤΕΤΑΡΤΟ

Αρ. Φύλλου 1020

5 Νοεμβρίου 2004

ΠΕΡΙΕΧΟΜΕΝΑ

ΑΠΟΦΑΣΕΙΣ

- Έγκριση καθορισμού οριοθέτησης τμήματος του ποταμού Κράθι στο Δ.Δ. Ζαρούχλας Δήμου Ακράτας Ν. Αχαΐας..... 1
- Κήρυξη ως αναδασωτέας έκτασης, εμβαδού 0,589 στρεμμάτων στη θέση «Άγιος Χριστόφορος» Δημοτικού Διαμερίσματος Κλειστού Δήμου Πέτα Ν. Άρτας..... 2
- Κήρυξη ως αναδασωτέας Ιδιωτικής δασικής έκτασης (δάσος Χαλεπίου πεύκης και αειφύλλων πλατυφύλλων) εμβαδού 1.834,625 τετρ. μέτρων, στη θέση «Μνημείο των πενήντα πεσόντων» της περιφέρειας του Δήμου Αγ. Θεοδώρων Νομού Κορινθίας..... 3
- Τροποποίηση ρυμοτομικού σχεδίου πόλεως Καρδίτσας στο Ο.Τ. 853..... 4

ΑΠΟΦΑΣΕΙΣ

- Αριθ. 9612 (1)
- Έγκριση καθορισμού οριοθέτησης τμήματος του ποταμού Κράθι στο Δ.Δ. Ζαρούχλας Δήμου Ακράτας Ν. Αχαΐας.

Ο ΓΕΝΙΚΟΣ ΓΡΑΜΜΑΤΕΑΣ ΠΕΡΙΦΕΡΕΙΑΣ ΔΥΤΙΚΗΣ ΕΛΛΑΔΑΣ

Έχοντας υπόψη:

1. Το Ν. 3200/1955 περί διοικητικής αποκέντρωσης, όπως τροποποιήθηκε και συμπληρώθηκε μεταγενέστερα.
2. Τις διατάξεις του Π.Δ. 39/1983 περί μεταβιβάσεως αρμοδιοτήτων του Υπουργού Δημ. Έργων στις Περιφερειακές Υπηρεσίες.
3. Τις διατάξεις του άρθρου 66 του Ν. 1622/1986 «περί Τοπικής Αυτοδιοίκησης, Περιφερειακής Ανάπτυξης και δημοκρατικού προγραμματισμού» όπως αντικαταστάθηκε με τις διατάξεις της παρ.5 του άρθρου 33 του Ν. 1832/1989.
4. Τις διατάξεις του Ν. 2503/1997 «Διοίκηση, οργάνωση, στελέχωση της Περιφέρειας, ρύθμιση θεμάτων για την Τοπική Αυτοδιοίκηση και άλλες διατάξεις».

5. Την 33/1998 εγκύκλιο του ΥΠΕΧΩΔΕ «Αστυνόμευση ρεμάτων και συντήρηση αντιπλ/κών έργων».

6. Το Ν. 3010/2002 «Εναρμόνιση του Ν. 1650/1986 με τις οδηγίες 97/11 Ε.Ε και 96/61 Ε.Ε διαδικασία οριοθέτησης και ρυθμίσεις θεμάτων για τα υδατορέματα και άλλες διατάξεις».

7. Την αρ. 9622/2.9.2002 απόφαση του Γεν. Γραμματέα Περιφέρειας Δυτικής Ελλάδας «περί αναθέσεως μέρους των αρμοδιοτήτων Γεν. Γραμματέα στο Διευθυντή Δημοσίων Έργων».

8. Το από 3.8.2004 απόσπασμα από το πρακτικό 13/2004 της συνεδρίασης του Δημοτικού Συμβουλίου Δήμου Ακράτας Ν. Αχαΐας (αρ. απόφασης 170/2004), που αποφασίζει ομόφωνα για την οριοθέτηση τμήματος του ποταμού Κράθι στο Δ.Δ. Ζαρούχλας Δήμου Ακράτας, όπως αυτή φαίνεται στα Τοπογραφικά Διαγράμματα και την Υδρολογική μελέτη που συνέταξε η ΜΕΔΕ Β. Χριστόπουλος, Α. Αλεβίζος, Η. Κέντρος Ε.Ε. και θεώρησε η Δ/ση Τεχνικών Υπηρεσιών της Νομαρχιακής Αυτ/σης Αχαΐας.

9. Το με αρ. Η.6895/26.8.2004 έγγραφο της Δ.Τ.Υ.Ν. Αχαΐας με το οποίο μας διαβίβασε Τεχνική Έκθεση Υδρολογικής, Υδραυλικής και Περιβαλλοντικής μελέτης και Τοπογραφικό διάγραμμα, στο οποίο σημειώνονται με μπλε και κόκκινη γραμμή και τους αριθμούς 1, 2, 3, 4, 5, 6, 7, 8, 9, 10, 11, 12, 13, 14, 15, 16, 17, 18, 19, 20 και 21 οι οριογραμμές καθορισμού της οριοθέτησης τμήματος του ποταμού Κράθι στο Δ.Δ. Ζαρούχλας Δήμου Ακράτας Ν. Αχαΐας, όπως τα παραπάνω ελέγχθηκαν και θεωρήθηκαν από την υπόψη Υπηρεσία (ΔΤΥΝ. Αχαΐας), αποφασίζουμε:

Εγκρίνουμε τον καθορισμό των οριογραμμών τμήματος του ποταμού Κράθι στο Δ.Δ. Ζαρούχλας Δήμου Ακράτας Ν. Αχαΐας που φαίνονται στο Τοπογραφικό διάγραμμα με μπλε και κόκκινη γραμμή και τους αριθμούς 1, 2, 3, 4, 5, 6, 7, 8, 9, 10, 11, 12, 13, 14, 15, 16, 17, 18, 19, 20 και 21, όπως αυτές καθορίστηκαν από την Υδρολογική μελέτη που συντάχθηκε από τη ΜΕΔΕ Β. Χριστόπουλος, Α. Αλεβίζος, Η. Κέντρος Ε.Ε. και ελέγχθηκαν και θεωρήθηκαν αρμοδίως από τη Δ.Τ.Υ. Νομού Αχαΐας.

Η απόφαση αυτή να δημοσιευθεί στην Εφημερίδα της Κυβερνήσεως.

Πάτρα, 12 Οκτωβρίου 2004

Ο Γενικός Γραμματέας Περιφέρειας
ΠΑΝΑΓΙΩΤΗΣ ΚΑΒΒΑΔΑΣ

ΕΘΝΙΚΟ ΤΥΠΟΓΡΑΦΕΙΟ

Για τεχνικούς λόγους στο σχεδιάγραμμα έγινε σμίκρυνση κατά ποσοστό 75%


MEΛETH OΠOΘETHHE POTAMOY
KPAΘI AHMOY AKPATAI
ΣΤΗΝ ΠΕΡΙΟΧΗ ΤΗΣ ΖΑΡΟΥΧΛΑΣ
ΟΡΙΖΟΝΤΙΟΤΑ ΟΙΔ ΟΠΟΘΕΤΗΕ
ΒΑΤΡΑ, ΙΟΥΝΙΟΣ 2004
ΤΑΡΑΧΑΛΗ ΜΕΛΕΤΗ
ΜΕΛΕΤΗ ΤΗΣ ΠΕΡΙΟΧΗΣ ΑΥΤΗΣΗΣ ΚΑΛΑΜΑΣ - ΜΟΛΕΣ Ε.Σ.
Π. ΓΕΩΡΓΙΟΥ Α. 28 282 31 - ΒΑΤΡΑ, Τ.Θ. 301 22000 00 - 3001 42170

ЕКРІНІ ТА

9612
12-10-2004
N. PRAMATGAZ PDG

Ν. ΓΡΑΜΜΑΤΕΑΣ ΠΔΕ

LABBADAZ

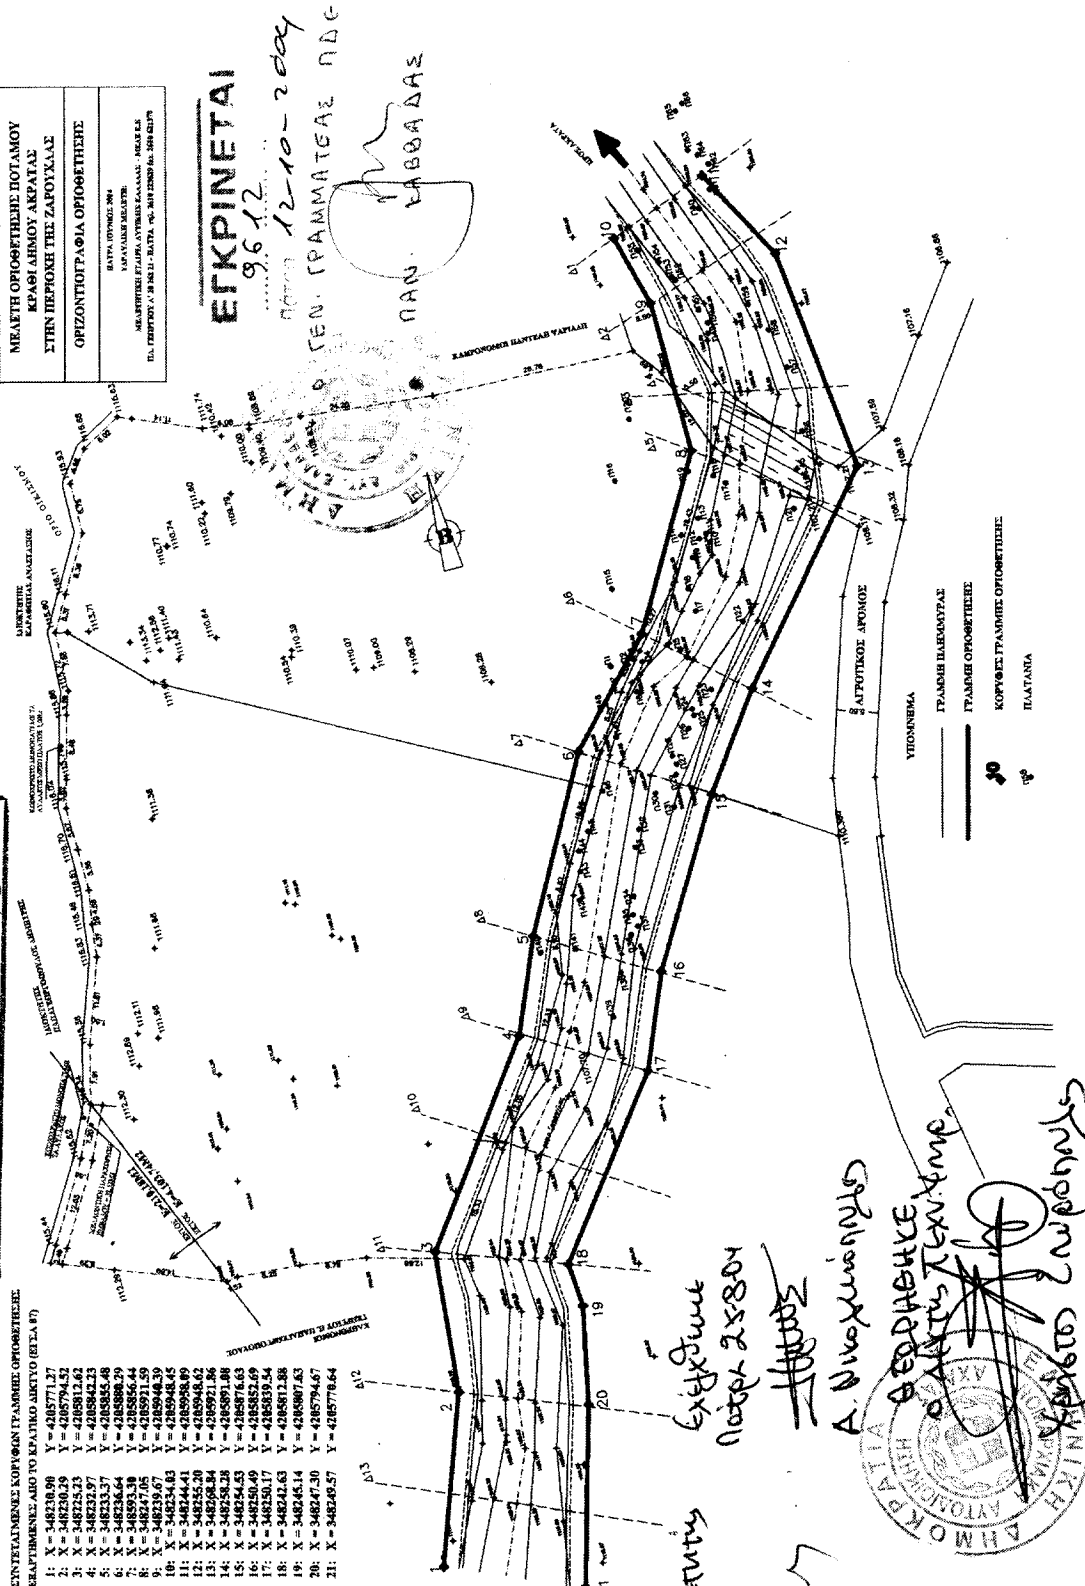

Waxstutus

Exifune
Notpr 2580

Notepk 25-8-04

[illegible]

A. Vioxioides

~~0-EDPARKKE
O-ALFUS TEXVAMP~~

Handwritten signature and date: 12/16/20

Αριθ. 4641

(2)

Κήρυξη ως αναδασωτέας έκτασης, εμβαδού 0,589 στρεμμάτων στη θέση «Άγιος Χριστόφορος» Δημοτικού Διαμερίσματος Κλειστού Δήμου Πέτα Ν. Άρτας.

Ο ΓΕΝΙΚΟΣ ΓΡΑΜΜΑΤΕΑΣ ΠΕΡΙΦΕΡΕΙΑΣ ΗΠΕΙΡΟΥ

Έχοντας υπόψη:

1. Τις διατάξεις του Ν. 2503/1997 «Διοίκηση, Οργάνωση, Στελέχωση της Περιφέρειας ρύθμιση θεμάτων για την τοπική αυτοδιοίκηση και άλλες διατάξεις».

2. Τις διατάξεις του άρθρου 24 παρ. 1 και του άρθρου 117 παρ. 3 του Συντάγματος.

3. Τις διατάξεις του Ν. 998/1979 «Περί Προστασίας των Δασών κ.λπ.» και ειδικότερα:

α) Του άρθρου 41 παρ. 1

β) Του άρθρου 38 παρ. 1.

4. Τις διατάξεις του άρθρου 12 του Ν. 2040/1992 «Περί ρύθμισης θεμάτων αρμοδιότητας Υπ. Γεωργίας κ.λπ.».

5. Την με αριθμ. 20446/17.9.2001 απόφαση Περιφέρειας Ηπείρου «Περί μεταβίβαση αρμοδιοτήτων και παροχή εξουσιοδότησης υπογραφής αποφάσεων, εγγράφων κ.λπ.».

6. Τις υπ' αριθμ. Διαταγές του Υπουργείου Γεωργίας:

α) 160417/1180/8.7.1980

β) 83554/6294/ .7.1993.

7. Την αριθμ. 4476/11.10.2004 πρόταση της Δ/σης Δασών Άρτας, για κήρυξη αναδασωτέας των εκτάσεων που εκχερσώθηκε για την προστασία και την φυσική αποκατάσταση της βλάστησης, αποφασίζουμε:

Κηρύσσουμε ως αναδασωτέα, με σκοπό την αποκατάσταση της δασικής βλάστησης που εκχερσώθηκε το μήνα 8ο έτους 2003, έκταση εμβαδού 0,589 στρεμμάτων που βρίσκεται στη θέση «Άγιος Χριστόφορος» του Δημ. Διαμερίσματος Κλειστού του Δήμου Πέτας Ν. Άρτας.

Προσδιορίζεται από τα στοιχεία: 1, 2, 3, 4, 5, 6, 7 και έχει όρια:

Ανατολικά: Δάσος αειφύλλων πλατυφύλλων.

Δυτικά: Δάσος αειφύλλων πλατυφύλλων.

Βόρεια: Αγροτική οδό.

Νότια: Δάσος αειφύλλων πλατυφύλλων.

Όπως φαίνεται στο συνημμένο διάγραμμα που αποτελεί αναπόσπαστο μέρος της απόφασης αυτής.

Η απόφαση αυτή να δημοσιευθεί στην Εφημερίδα της Κυβερνήσεως.

Άρτα, 20 Οκτωβρίου 2004

Ο Γενικός Γραμματέας Περιφέρειας
ΔΗΜΗΤΡΙΟΣ ΠΑΝΟΖΑΧΟΣ

ΕΘΝΙΚΟ ΤΥΠΟΓΡΑΦΕΙΟ

Για τεχνικούς λόγους στο σχεδιάγραμμα
έγινε σμίκρυνση κατά ποσοστό 78 %

ΕΛΛΗΝΙΚΗ ΔΗΜΟΚΡΑΤΙΑ
ΠΕΡΙΦΕΡΕΙΑ ΗΠΕΙΡΟΥ
ΓΕΝΙΚΗ Δ/ΝΣΗ ΠΕΡΙΦΕΡΕΙΑΣ
Δ/ΝΣΗ ΔΑΣΩΝ ΑΡΤΑΣ

ΤΟΠΟΓΡΑΦΙΚΟ ΔΙΑΓΡΑΜΜΑ
ΚΛΙΜΑΚΑ 1:500

ΘΕΣΗ: Άγιος Χριστόφορος Συν/του Δάσους Κλειστού Ν. Άρτας




ΕΜΒΑΔΟ: 0,589 στρ.

Εκχερώθηκε από τον Μπαλαδόμη Κων/νο του
Κων/νου και κηρύχθηκε αναδασωτέα με την 464.1/20.10.2004
απόφαση Γενικού Γραμματέα Περιφέρειας Ηπείρου.

ΣΤΟΙΧΕΙΑ ΤΟΠΟΓΡΑΦΙΚΟΥ Συντεταγμένες (ΕΓΣΑ '87)			
Α/Α	Χ	Ψ	ΜΗΚΟΣ ΠΛΕΥΡΩΝ
1	246304	4339766	1-2: 19,65
2	246308	4339746	2-3: 21,15
3	246314	4339726	3-4: 15,56
4	246303	4339716	4-5: 11,66
5	246293	4339722	5-6: 31,40
6	246300	4339753	6-7: 14,04
7	246298	4339747	7-1: 5,10

ΧΑΡΤΗΣ ΠΡΟΣΑΝΑΤΟΛΙΣΜΟΥ
ΚΛΙΜΑΚΑ 1: 50.000

■ : Θέση εκχέρωσης.

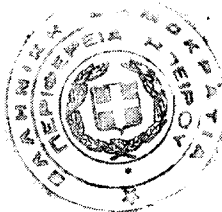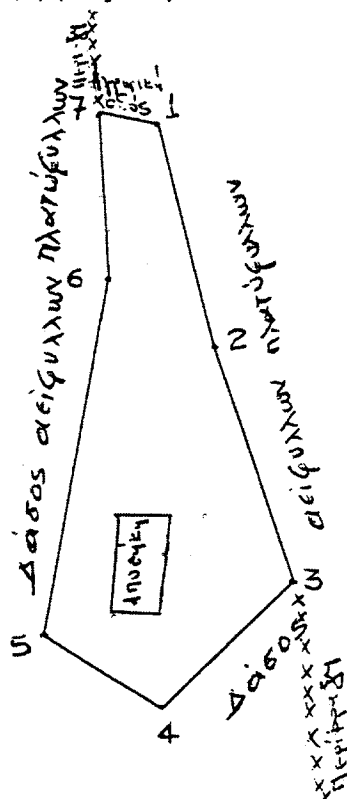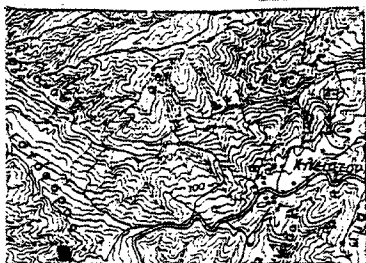

ΑΚΡΙΒΕΣ ΑΝΤΙΓΡΑΦΗ

Αρτα 20-10-04

Ο Προϊστάμενος Δ/νσης

Ιωάννινα 20/10/04 Γ.Γ.Π.Ηπείρου ΔΗΜΗΤΡΙΟΣ Γ. ΠΑΝΟΖΑΧΟΣ ΓΕΝΙΚΟΣ ΓΡΑΜΜΑΤΕΑΣ ΠΕΡΙΦΕΡΕΙΑΣ ΗΠΕΙΡΟΥ	Ιωάννινα 11.10.04 Δ/ντής Δασών Περιφέρειας Ηπείρου Μπαλαδόμης Γούκος Δασ. Λειτουργός με βαθμό Δ/ντή	Αρτα 11.10.04 Δ/ντής Δασών Άρτας Δημήτριος Ν. Παπαδόπουλος Δασολόγος ΠΕΔ με Δ/ βαθμό	Αρτα 11.10.04 Συντάκτης Ανδρέας Νάκης Δασοπόνος με Α' βαθ.
---	---	---	---

Αριθ. 1966

(3)

Κήρυξη ως αναδασωτέας ιδιωτικής δασικής έκτασης (δάσος Χαλεπίου πεύκης και αειφύλλων πλατυφύλλων) εμβαδού 1.834,625 τετρ. μέτρων, στη θέση «Μνημείο των πενήντα πεσόντων» της περιφέρειας του Δήμου Αγ. Θεοδώρων Νομού Κορινθίας.

Η ΓΕΝΙΚΗ ΓΡΑΜΜΑΤΕΑΣ
ΠΕΡΙΦΕΡΕΙΑΣ ΠΕΛΟΠΟΝΝΗΣΟΥ

Έχοντας υπόψη:

1. Τις διατάξεις:

α) Του Ν. 2503/1997 «Διοίκηση, οργάνωση, στελέχωση της Περιφέρειας, ρύθμιση θεμάτων για την Τοπική Αυτοδιοίκηση και άλλες διατάξεις».

β) Του Ν. 3200/1955 «Περί διοικητικής αποκέντρωσης» όπως τροποποιήθηκε και συμπληρώθηκε με το Ν.Δ. 532/1970 και μεταγενέστερες διατάξεις.

γ) Της παρ. 1 του άρθρου 24 και της παρ. 3 του άρθρου 117 του Συντάγματος της χώρας μας.

δ) Του Ν. 998/1979 «Περί προστασίας των δασών και των δασικών εν γένει εκτάσεων της χώρας» και συγκεκριμένα των άρθρων 38 και 41, σε συνδυασμό με το άρθρο 3 του Νόμου.

ε) Του Ν. 2612/1998 «Ανάθεση της δασοπυρόσβεσης στο Πυροσβεστικό Σώμα και άλλες διατάξεις».

2. Τις διαταγές του Υπουργείου Γεωργίας: α) 160417/1180/8.7.1980, β) 182447/3049/24.8.1980, γ) 168692/2318/5.10.1981, δ) 85144/1468/9.9.1992 και ε) 60284/365/26.1.1994.

3. Την υπ' αριθ. 838/2002 απόφαση του Ε' Τμήματος του Συμβουλίου της Επικρατείας που μας κοινοποιήθηκε με το υπ' αριθ. 105204/2793 έγγραφο του Υπουργείου Γεωργίας.

4. Την υπ' αριθ. 4651/3.9.2004 πρόταση του Δασαρχείου Κορίνθου και τα στοιχεία που συνοδεύουν αυτή, η οποία έγινε σύμφωνα με την από 3.9.2004 Έκθεση Αυτοψίας της Δασολόγου του Δασαρχείου Κορίνθου Ρίσκα Βασιλικής, από όπου προκύπτει ότι η έκταση που αναφέρεται στο θέμα πριν καταστραφεί από την πυρκαγιά που εκδηλώθηκε στις 12 Ιουλίου 2004 είχε δασικό χαρακτήρα κατά την έννοια του Ν. 998/1979 (παρ. 1 του άρθρου 3 και παρ. 1δ του άρθρου 4) όπως τροποποιήθηκε με τις διατά-

ξεις του Ν. 3208/2003 και συνεπώς επιβάλλεται η κήρυξή της ως αναδασωτέας.

5. Τη σύμφωνη γνώμη της Δ/σης Δασών Ν. Κορινθίας, αποφασίζουμε:

Κηρύσσουμε αναδασωτέα, με σκοπό την επανεγκατάσταση με φυσική ή τεχνητή αναγέννηση, της δασικής βλάστησης που καταστράφηκε από πυρκαγιά της 12.7.2004, την ιδιωτική δασική έκταση κατά την έννοια του Ν. 998/1979 (παρ. 1 του άρθρου 3 και παρ. 1δ του άρθρου 4) όπως αυτός τροποποιήθηκε με τις διατάξεις του Ν. 3208/2003, εμβαδού 1.834,625 τετρ. μέτρων που βρίσκεται στη θέση «Μνημείο των πενήντα πεσόντων» της περιφέρειας του Δήμου Αγ. Θεοδώρων του Νομού Κορινθίας, προσδιορίζεται από τα στοιχεία Α, Β, Γ, Δ, Ε, Ζ, Η, Α στο συννημένο από 3.9.2004 Τοπογραφικό Διάγραμμα κλίμακας 1:1.000 που συνέταξε η Δασολόγος του Δασαρχείου Κορίνθου Ρίσκα Βασιλική, θεωρήθηκε από τον Αναπλ. Δασάρχη Κορίνθου, και εντοπίζεται σε απόσπασμα του υπ' αριθ. 116613 κτηματικού χάρτη Αγ. Θεοδώρων (Νο 6358/4 Φύλλου χάρτη Γ.Υ.Σ. κλίμακας 1:5.000) και σε απόσπασμα Φύλλου χάρτη Γ.Υ.Σ. κλίμακας 1:50.000, τα οποία αποτελούν αναπόσπαστα μέρη της απόφασής μας αυτής, με όρια:

Ανατολικά: Με δάσος Χαλεπίου πεύκης.

Δυτικά: Με δάσος Χαλεπίου πεύκης.

Βόρεια: Με ασφαλτοστρωμένο αγροτοδασικό δρόμο και πέραν αυτού με δάσος Χαλεπίου πεύκης.

Νότια: Με δασικό δρόμο και πέραν αυτού με δάσος Χαλεπίου πεύκης.

Η απόφαση αυτή ισχύει από της κοινοποίησής της αρμοδίως (άρθρο 41 Ν. 998/1979) και προ της δημοσίευσής της στην Εφημερίδα της Κυβερνήσεως (άρθρο 37, Ν. 3200/1955).

Για τυχόν προσφυγές κατά της απόφασης αυτής ισχύει η ημερομηνία δημοσίευσής της στην Εφημερίδα της Κυβερνήσεως.



Η απόφαση αυτή να δημοσιευθεί στην Εφημερίδα της Κυβερνήσεως.

Τρίπολη, 21 Οκτωβρίου 2004

Η Γενική Γραμματέας Περιφέρειας
ΑΓΓΕΛΑ ΑΒΟΥΡΗ

ΑΠΟΣΠΑΣΜΑ ΚΤΗΜΑΤΙΚΟΥ ΧΑΡΤΗ Νο 116613 ΑΓ.
ΘΕΟΔΩΡΩΝ (No 6358/4 Γ.Υ.Σ.) ΚΛΙΜΑΚΑΣ 1:5.000

Καμένη έκταση

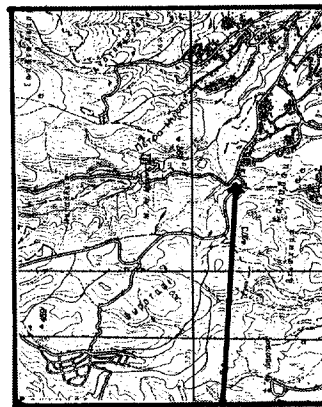
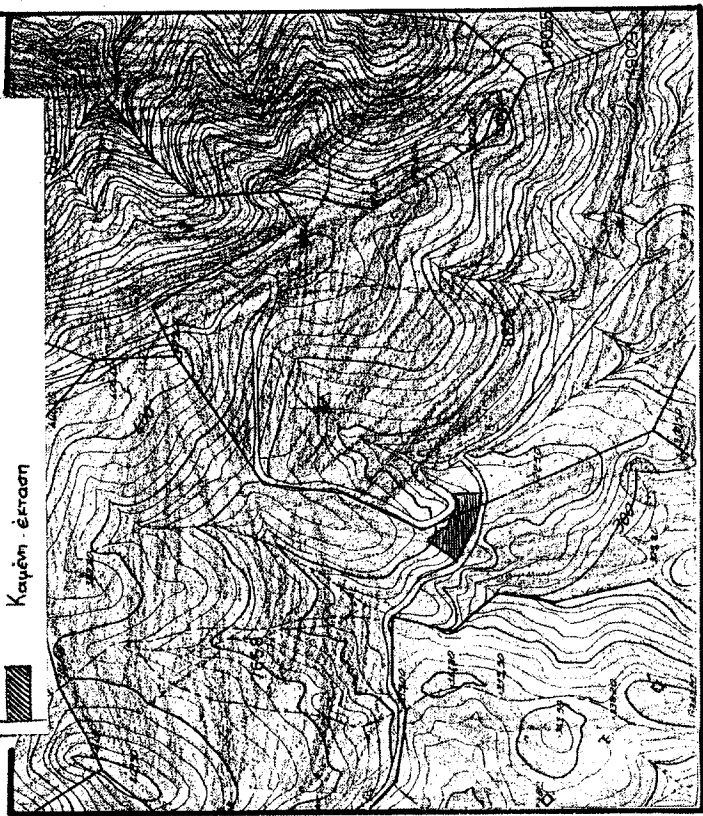


ΑΠΟΣΠΑΣΜΑ ΦΥΛΛΟΥ
ΧΑΡΤΗ ΣΟΦΙΚΟΥ ΚΛΙ-
ΜΑΚΑΣ 1:50.000

ΘΕΣΗ ΠΥΡΚΑΓΙΑΣ

ΤΟΠΟΓΡΑΦΙΚΟ ΔΙΑΓΡΑΜΜΑ ΚΑΜΕΝΟΥ ΙΔΙΩΤΙΚΟΥ
ΔΑΣΟΥΣ ΣΤΗΝ ΘΕΣΗ «ΜΙΝΗΜΕΙΟ ΤΩΝ ΠΕΝΗΝΤΑ
ΠΕΣΟΝΤΩΝ» ΠΕΡΙΦΕΡΕΙΑΣ ΔΗΜΟΥ ΑΓΙΩΝ ΘΕΟΔΩΡΩΝ
ΠΟΥ ΠΡΟΤΕΙΝΕΤΑΙ ΝΑ ΚΗΡΥΧΘΕΙ ΑΝΑΔΑΣΣΤΕΟ ΛΟΓΩ
ΠΥΡΚΑΓΙΑΣ.

ΚΛΙΜΑΚΑ 1:1.000

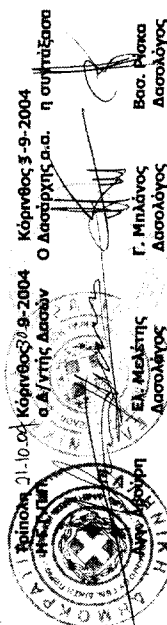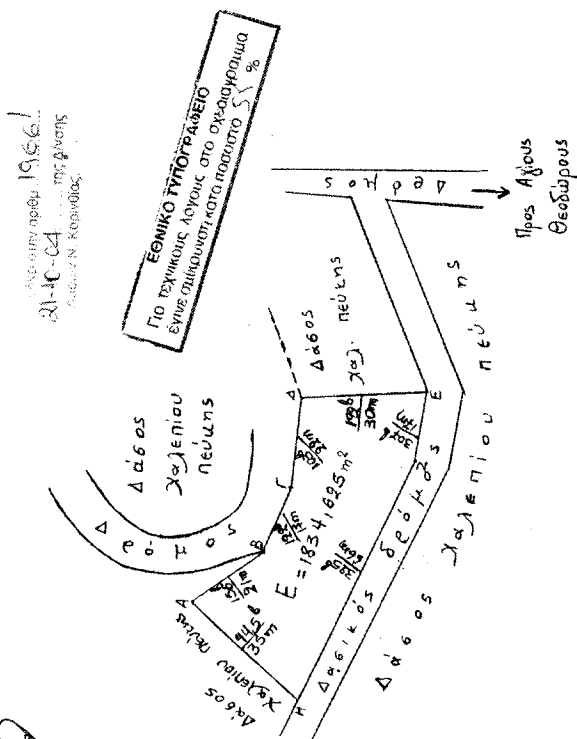

Αριθ. 4529

(4)

Τροποποίηση ρυμοτομικού σχεδίου πόλεως Καρδίτσας
στο Ο.Τ. 853.

Ο ΝΟΜΑΡΧΗΣ ΚΑΡΔΙΤΣΑΣ

Έχοντας υπόψη:

1. Τις διατάξεις του Ν. Δ/τος της 17.7.1923 (ΦΕΚ 223/Α') «περί σχεδίων πόλεων κ.λπ.», όπως μεταγενέστερα τροποποιήθηκε και συμπληρώθηκε και δη τα άρθρα 3 και 70 αυτού, καθώς επίσης και τις διατάξεις του Ν. 1337/1983 ΦΕΚ 33/Α' «περί σχεδίων πόλεων κ.λπ.».

2. Τις διατάξεις του άρθρου 8 του Ν. 3200/1955 (ΦΕΚ 97/Α').

3. Τις διατάξεις του άρθρου 10 του Ν. 3044/2002 (ΦΕΚ 197/Α') σύμφωνα με το οποίο τροποποιήθηκε το άρθρο 29 του Ν. 2831/2000 (ΦΕΚ 140/Α').

4. Τις διατάξεις του Ν. 2218/1994 (ΦΕΚ 90/Α') «περί ιδρύσεως Νομαρχιακής Αυτοδιοικήσεως κ.λπ.», όπως μεταγενέστερα τροποποιήθηκε και συμπληρώθηκε.

5. Το Π. Δ/γμα της 16.2.1987 (ΦΕΚ 415/Δ'/14.5.1987) σύμφωνα με το οποίο εγκρίθηκε η πολεοδομική μελέτη της περιοχής Φαναρίου του Δήμου Καρδίτσας.

6. Την υπ' αριθμ. 367/2003 απόφαση του Δημοτικού Συμβουλίου του Δήμου Καρδίτσας, σύμφωνα με την οποία αποφασίζεται η τροποποίηση του ρυμοτομικού σχεδίου της πόλεως Καρδίτσας στο Ο. Τ. 853 της συνοικίας Φαναρίου.

7. Την 4255/30.9.2004 εισήγηση της Δ/σεως Πολεοδομίας προς το ΣΧΟΠ Ν.Α. Καρδίτσας.

8. Την υπ' αριθμ. 25/1.10.2004 γνωμοδότηση του ΣΧΟΠ Ν.Α. Καρδίτσας, σύμφωνα με την οποία ομόφωνα γνωμοδοτεί για την προτεινόμενη τροποποίηση.

9. Το γεγονός ότι από τις κανονιστικές διατάξεις αυτής της αποφάσεως σύμφωνα και με το 1760/02/3.12.2003 έγγραφο του Δήμου Καρδίτσας, δεν προκαλείται δαπάνη εις βάρος του οικείου Δήμου.

Επειδή

Ο προτεινόμενος πεζόδρομος στο Ο.Τ. 853 σκοπόν έχει την αυτοτέλεια της ιδιοκτησίας του Δήμου, λόγω των προβλεπόμενων διαφορετικών χρήσεων (ζώνη κοινωνικού συντελεστή και χρήσεις κατοικίας), δεν δημιουργεί δε προβλήματα ούτε πολεοδομικά, ούτε ιδιοκτησιακά, συμβάλλει δε στην αύξηση των κοινοχρήστων χώρων. Γι' αυτό, αποφασίζουμε:

Τροποποιούμε το ισχύον ρυμοτομικό σχέδιο της πόλεως της Καρδίτσας στο Ο.Τ. 853 της συνοικίας Φαναρίου, δημιουργώντας πεζόδρομο εύρους 4μ, μεταξύ των ιδιοκτησιών και της ζώνης κοινωνικού συντελεστή ανατολικά - δυτικά του οικοδομικού τετραγώνου, όπως στο συνοδούν την παρούσα ρυμοτομικό διάγραμμα φαίνεται.

Η παρούσα συνοδεύεται από ένα ρυμοτομικό διάγραμμα, η δε ισχύς της αρχίζει από την ημέρα της δημοσίευσής της.

Η απόφαση αυτή να δημοσιευθεί στην Εφημερίδα της Κυβερνήσεως.

Καρδίτσα, 15 Οκτωβρίου 2004

Ο Νομάρχης
ΒΑΣΙΛΕΙΟΣ ΑΝΑΓΝΩΣΤΟΠΟΥΛΟΣ

