17.11.2026 13:42:32
ΨΗΦΙΑΚΑ
ΥΠΟΓΕΓΡΑΜΜΕΝΟ
ΑΠΟ
VARVARA ZACHARAKI

ΕΦΗΜΕΡΙΔΑ
ΤΗΣ ΚΥΒΕΡΝΗΣΕΩΣ
ΤΗΣ ΕΛΛΗΝΙΚΗΣ ΔΗΜΟΚΡΑΤΙΑΣ

17 Νοεμβρίου 2026 | ΤΕΥΧΟΣ ΤΕΤΑΡΤΟ | Αρ. Φύλλου **1027**

ΑΠΟΦΑΣΕΙΣ

Αριθμ. 508268

Έγκριση κήρυξης και οριοθέτησης του αρχαιολογικού χώρου του Μεσοβυζαντινού Κάστρου «Κάλε», στις Κοινότητες Πετρών και Αγίου Παντελεήμονα, Δήμου Αμυνταίου, Π.Ε. Φλώρινας.

Η ΥΠΟΥΡΓΟΣ ΠΟΛΙΤΙΣΜΟΥ

Έχοντας υπόψη:

1) Τον ν. 4622/2019 «Επιτελικό Κράτος: οργάνωση, λειτουργία και διαφάνεια της Κυβέρνησης, των κυβερνητικών οργάνων και της κεντρικής δημόσιας διοίκησης» (Α' 133).

2) Το π.δ. 77/2023 «Σύσταση Υπουργείου και μετονομασία Υπουργείων - Σύσταση, κατάργηση και μετονομασία Γενικών και Ειδικών Γραμματειών - Μεταφορά αρμοδιοτήτων, υπηρεσιακών μονάδων, θέσεων προσωπικού και εποπτευόμενων φορέων» (Α' 130).

3) Το π.δ. 79/2023 «Διορισμός Υπουργών, Αναπληρωτών Υπουργών και Υφυπουργών» (Α' 131).

4) Το π.δ. 4/2018 «Οργανισμός Υπουργείου Πολιτισμού και Αθλητισμού» (Α' 7).

5) Τον Κώδικα νομοθεσίας για την προστασία των αρχαιοτήτων και εν γένει της πολιτιστικής κληρονομιάς (ν. 4858/2021, Α' 220) και ιδίως το άρθρο 12 αυτού.

6) Το άρθρο 10 του π.δ. 84/2019 «Σύσταση και κατάργηση Γενικών Γραμματειών και Ειδικών Γραμματειών/Ενιαίων Διοικητικών Τομέων Υπουργείων» (Α' 123).

7) Την υπ' αρ. 267515/15-06-2026 κοινή απόφαση του Πρωθυπουργού και της Υπουργού Πολιτισμού «Ανάθεση καθηκόντων Γενικής Γραμματέως Πολιτισμού στο Υπουργείο Πολιτισμού» (ΥΟΔΔ 818).

8) Την υπ' αρ. 269962/16-06-2026 απόφαση του Υπηρεσιακού Γραμματέα του Υπουργείου Πολιτισμού «Ορισμός Αναπληρωτή ελλείποντος Προϊσταμένου της Γενικής Διεύθυνσης Αρχαιοτήτων και Πολιτιστικής Κληρονομιάς του Υπουργείου Πολιτισμού».

9) Την υπό στοιχεία ΥΠΠΟ/ΓΝΟΣ/49610/28-11-1990 κοινή απόφαση των Υπουργών Προεδρίας της Κυβέρνησης και Πολιτισμού και του Αναπληρωτή Υπουργού Πολιτισμού «Εξαίρεση από τον περιορισμό των τριών υπογραφών» (Β' 743).

10) Τα υπ' αρ. 452893/03-10-2025 και 604348/30-12-2025 έγγραφα της Εφορείας Αρχαιοτήτων Φλώρινας.

11) Το υπ' αρ. 452893/06-10-2025 έγγραφο της Υπηρεσίας Νεωτέρων Μνημείων και Τεχνικών Έργων Ηπείρου, Βορείου Ιονίου και Δυτικής Μακεδονίας.

12) Το υπ' αρ. 452893/07-10-2025 έγγραφο της Εφορείας Παλαιοανθρωπολογίας - Σπηλαιολογίας - Γραφείο Βορείου Ελλάδος.

13) Το υπ' αρ. 167812/09-10-2025 έγγραφο του Τμήματος Περιβάλλοντος και Υδροοικονομίας Περιφερειακής Ενότητας Φλώρινας της Διεύθυνσης Περιβάλλοντος και Χωρικού Σχεδιασμού της Γενικής Διεύθυνσης Περιβάλλοντος και Υποδομών της Περιφέρειας Δυτικής Μακεδονίας.

14) Το υπό στοιχεία 121305 ΑΠΑ 2025/10-10-2025 έγγραφο της Κτηματικής Υπηρεσίας Φλώρινας της Γενικής Διεύθυνσης Δημόσιας Περιουσίας και Κοινωφελών Περιουσιών της Γενικής Γραμματείας Δημόσιας Περιουσίας του Υ.Ε.Ο.Ο.

15) Το υπ' αρ. 25873/13-10-2025 έγγραφο της Διεύθυνσης Υπηρεσίας Δόμησης του Δήμου Φλώρινας.

16) Το υπ’ αρ. 48486/23-10-2025 έγγραφο του Γραφείου Φυσικών Πόρων της Διεύθυνσης Τεχνικού Ελέγχου της Γενικής Διεύθυνσης Χωροταξικής, Περιβαλλοντικής και Αγροτικής Πολιτικής της Αποκεντρωμένης Διοίκησης Ηπείρου - Δυτικής Μακεδονίας.

17) Την υπ’ αρ. 217/2025/29-10-2025 απόφαση του Δημοτικού Συμβουλίου Δήμου Αμυνταίου (ΑΔΑ: 65ΞΦΩΨΛ-ΨΙΦ).

18) Το υπ’ αρ. 166179/30-10-2025 έγγραφο του Τμήματος Αναδασμού και Τοπογραφίας Περιφερειακής Ενότητας Φλώρινας της Διεύθυνσης Εγγείων Βελτιώσεων της Γενικής Διεύθυνσης Αγροτικής Οικονομίας και Κτηνιατρικής της Περιφέρειας Δυτικής Μακεδονίας.

19) Το υπό στοιχεία ΥΠΕΝ/ΣΕΒΕ/109785/6701/07-11-2025 έγγραφο του Τμήματος Επιθεώρησης Μεταλλείων του Σώματος Επιθεώρησης Βορείου Ελλάδος της Γενικής Διεύθυνσης Σώματος Επιθεωρητών και Ελεγκτών Υ.Π.ΕΝ.

20) Το υπ’ αρ. 178629/14-11-2025 έγγραφο του Τμήματος Ωρίμανσης Έργων και Μελετών Π.Ε. Φλώρινας της Διεύθυνσης Τεχνικών Υπηρεσιών Περιφερειακής Ενότητας Φλώρινας της Γενικής Διεύθυνσης Περιβάλλοντος και Υποδομών της Περιφέρειας Δυτικής Μακεδονίας.

21) Το υπ’ αρ. 537052/26-11-2025 έγγραφο της Διεύθυνσης Δασών Φλώρινας της Επιθεώρησης Εφαρμογής Δασικής Πολιτικής Ηπείρου - Δυτικής Μακεδονίας του Υ.Π.ΕΝ.

22) Το υπ’ αρ. 411363/12-10-2026 (ορθή επανάληψη) έγγραφο της Διεύθυνσης Έρευνας και Τεχνικής Υποστήριξης Μελετών και Έργων Αναστήλωσης, Τμήματος Αποτυπώσεων Γεωπληροφορικής και Κτηματολογίου, με το οποίο διαβιβάστηκαν τοπογραφικός χάρτης κλίμακας 1:5000 και πίνακας συντεταγμένων του αρχαιολογικού χώρου του Μεσοβυζαντινού Κάστρου «Κάλε», Δήμου Αμυνταίου, Π.Ε. Φλώρινας.

23) Την εισήγηση της Διεύθυνσης Βυζαντινών και Μεταβυζαντινών Αρχαιοτήτων και τα στοιχεία του φακέλου.

24) Την υπ’ αρ. 948/07-09-2026 (Συνεδρίαση 38/01-09-2026, θέμα 29ο) ομόφωνη γνωμοδότηση του Κεντρικού Αρχαιολογικού Συμβουλίου.


25) Το γεγονός ότι οι διατάξεις της παρούσας δεν αφορούν σε διοικητική διαδικασία για την οποία υπάρχει υποχρέωση καταχώρησης στο ΕΜΔΔ- ΜΙΤΟΣ, αποφασίζει:

Εγκρίνεται η κήρυξη και οριοθέτηση του αρχαιολογικού χώρου του Μεσοβυζαντινού Κάστρου «Κάλε», στις Κοινότητες Πετρών και Αγίου Παντελεήμονα, Δήμου Αμυνταίου, Π.Ε. Φλώρινας, σύμφωνα με το υποβληθέν από την Εφορεία Αρχαιοτήτων Φλώρινας τοπογραφικό διάγραμμα, για την αποτελεσματική προστασία του εν λόγω μνημειακού συγκροτήματος.

Ο αρχαιολογικός χώρος οριοθετείται από πολυγωνική γραμμή που ορίζεται από τα σημεία 1, 2, 3, 4, 5, [...], 59, 60, 61, 62 και 1, όπως αυτά σημειώνονται στο συνημμένο τοπογραφικό διάγραμμα, κλίμακας 1:5000, του Τμήματος Αποτυπώσεων, Γεωπληροφορικής και Κτηματολογίου της Διεύθυνσης Έρευνας και Τεχνικής Υποστήριξης Μελετών και Έργων Αναστήλωσης του Υπουργείου Πολιτισμού. Τα σημεία αντιστοιχούν σε ζεύγη συντεταγμένων που παρατίθενται στον συνημμένο πίνακα που συνοδεύει την παρούσα.

Η παρούσα απόφαση, από τις διατάξεις της οποίας δεν προκαλείται δαπάνη σε βάρος του κρατικού προϋπολογισμού, να δημοσιευθεί στην Εφημερίδα της Κυβερνήσεως.

ΕΘΝΙΚΟ ΤΥΠΟΓΡΑΦΕΙΟ
Για τεχνικούς λόγους στο σχεδιάγραμμα, από το ηλεκτρονικό αρχείο, έγινε σμίκρυνση κατά ποσοστό 39%

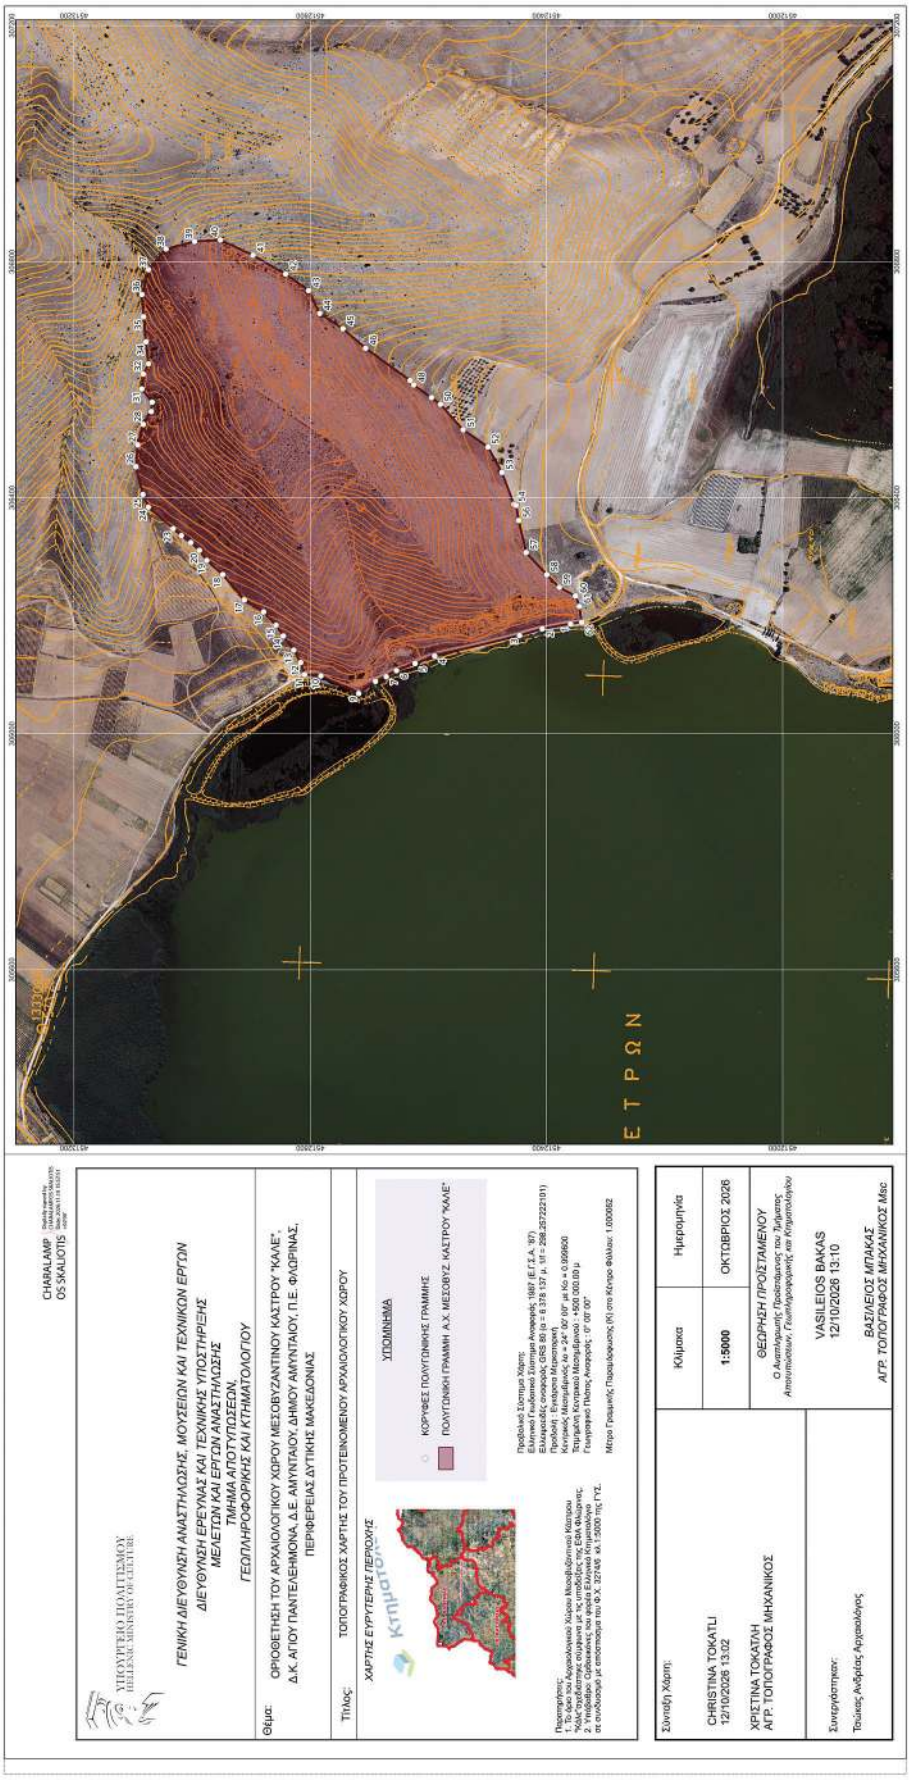

ΚΗΡΥΞΗ-ΟΡΙΟΘΕΤΗΣΗ ΑΡΧΑΙΟΛΟΓΙΚΟΥ ΧΩΡΟΥ ΜΕΣΟΒΥΖΑΝΤΙΝΟΥ ΚΑΣΤΡΟΥ "ΚΑΛΕ" Δ.Κ. ΑΓΙΟΥ ΠΑΝΤΕΛΕΗΜΟΝΑ, Δ.Ε. ΑΜΥΝΤΑΙΟΥ, ΔΗΜΟΥ ΑΜΥΝΤΑΙΟΥ, Π.Ε. ΦΛΩΡΙΝΑΣ, ΠΕΡΙΦΕΡΕΙΑΣ ΔΥΤΙΚΗΣ ΜΑΚΕΔΟΝΙΑΣ.
(Ο Αρχαιολογικός Χώρος οριοθετείται από την πολυγωνική γραμμή που ορίζεται από τα σημεία 1, 2, 3,...59,60,61,62 και 1)

Α/Α ΣΗΜΕΙΟΥ	Χ (ΕΓΣΑ)	Υ (ΕΓΣΑ)	Α/Α ΣΗΜΕΙΟΥ	Χ (ΕΓΣΑ)	Υ (ΕΓΣΑ)
1	306186.26	4512358.85	31	306584.39	4513085.09
2	306177.92	4512406.66	32	306609.52	4513082.42
3	306166.37	4512445.29	33	306627.04	4513073.66
4	306131.79	4512589.12	34	306664.36	4513077.85
5	306119.11	4512622.22	35	306706.62	4513082.04
6	306107.00	4512653.91	36	306744.32	4513085.09
7	306096.62	4512671.19	37	306786.59	4513073.66
8	306088.92	4512689.49	38	306821.55	4513043.98
9	306068.33	4512717.95	39	306834.19	4512995.60
10	306098.09	4512782.00	40	306836.85	4512951.81
11	306100.41	4512809.74	41	306810.96	4512896.60
12	306120.79	4512816.26	42	306778.97	4512841.77
13	306141.73	4512828.06	43	306751.18	4512802.93
14	306165.72	4512845.58	44	306712.34	4512783.89
15	306183.94	4512857.56	45	306686.44	4512744.67
16	306206.47	4512878.70	46	306653.31	4512706.21
17	306226.97	4512911.34	47	306598.86	4512630.81
18	306269.68	4512948.01	48	306591.14	4512624.62
19	306293.67	4512975.04	49	306569.73	4512594.62
20	306310.87	4512987.41	50	306558.40	4512579.48
21	306324.01	4513001.88	51	306515.06	4512540.94
22	306335.89	4513018.01	52	306485.90	4512498.76
23	306347.54	4513031.91	53	306443.01	4512475.13
24	306384.10	4513074.04	54	306388.81	4512454.78
25	306405.43	4513083.18	55	306387.09	4512451.19
26	306452.64	4513094.99	56	306361.48	4512446.73
27	306489.58	4513091.94	57	306307.14	4512434.19
28	306524.23	4513082.42	58	306269.58	4512399.20
29	306545.93	4513069.09	59	306248.16	4512377.98
30	306561.93	4513067.57	60	306233.55	4512350.61

ΚΗΡΥΞΗ-ΟΡΙΟΘΕΤΗΣΗ ΑΡΧΑΙΟΛΟΓΙΚΟΥ ΧΩΡΟΥ ΜΕΣΟΒΥΖΑΝΤΙΝΟΥ ΚΑΣΤΡΟΥ "ΚΑΛΕ"
Δ.Κ. ΑΓΙΟΥ ΠΑΝΤΕΛΕΗΜΟΝΑ, Δ.Ε. ΑΜΥΝΤΑΙΟΥ, ΔΗΜΟΥ ΑΜΥΝΤΑΙΟΥ,
Π.Ε. ΦΛΩΡΙΝΑΣ, ΠΕΡΙΦΕΡΕΙΑΣ ΔΥΤΙΚΗΣ ΜΑΚΕΔΟΝΙΑΣ.
(Ο Αρχαιολογικός Χώρος οριοθετείται από την πολυγωνική γραμμή που ορίζεται από τα σημεία 1, 2, 3,…59,60,61,62 και 1)

Α/Α ΣΗΜΕΙΟΥ	Χ (ΕΓΣΑ)	Υ (ΕΓΣΑ)
61	306215.89	4512344.45
62	306189.00	4512340.58

Α/Α ΣΗΜΕΙΟΥ	Χ (ΕΓΣΑ)	Υ (ΕΓΣΑ)

Η απόφαση αυτή να δημοσιευθεί στην Εφημερίδα της Κυβερνήσεως.

Αθήνα, 10 Νοεμβρίου 2026

Η Υπουργός

ΣΤΥΛΙΑΝΗ ΜΕΝΔΩΝΗ

ΕΘΝΙΚΟ ΤΥΠΟΓΡΑΦΕΙΟ

Το Εθνικό Τυπογραφείο αποτελεί δημόσια υπηρεσία υπαγόμενη στην Προεδρία της Κυβέρνησης και έχει την ευθύνη τόσο για τη σύνταξη, διαχείριση, εκτύπωση και κυκλοφορία των Φύλλων της Εφημερίδας της Κυβερνήσεως (ΦΕΚ), όσο και για την κάλυψη των εκτυπωτικών - εκδοτικών αναγκών του δημοσίου και του ευρύτερου δημόσιου τομέα (ν. 3469/2006/Α΄ 131 και π.δ. 29/2018/Α΄58).

1. ΦΥΛΛΟ ΤΗΣ ΕΦΗΜΕΡΙΔΑΣ ΤΗΣ ΚΥΒΕΡΝΗΣΕΩΣ (ΦΕΚ)

• Τα **ΦΕΚ σε ηλεκτρονική μορφή** διατίθενται δωρεάν στο **www.et.gr**, την επίσημη ιστοσελίδα του Εθνικού Τυπογραφείου. Όσα ΦΕΚ δεν έχουν ψηφιοποιηθεί και καταχωριστεί στην ανωτέρω ιστοσελίδα, ψηφιοποιούνται και αποστέλλονται επίσης δωρεάν με την υποβολή αιτήματος στην ηλεκτρονική διεύθυνση feksales@et.gr.

• Τα **ΦΕΚ σε έντυπη μορφή** διατίθενται σε μεμονωμένα φύλλα είτε απευθείας από το Τμήμα Πωλήσεων και Συνδρομητών, είτε ταχυδρομικά με την αποστολή αιτήματος παραγγελίας στην ηλεκτρονική διεύθυνση feksales@et.gr.

- Το κόστος ενός ασπρόμαυρου ΦΕΚ από 1 έως 16 σελίδες είναι 1,00 €, αλλά για κάθε επιπλέον οκτασέλιδο (ή μέρος αυτού) προσαυξάνεται κατά 0,20 €. Το κόστος ενός έγχρωμου ΦΕΚ από 1 έως 16 σελίδες είναι 1,50 €, αλλά για κάθε επιπλέον οκτασέλιδο (ή μέρος αυτού) προσαυξάνεται κατά 0,30 €.
- Το τεύχος Α.Σ.Ε.Π. διατίθεται δωρεάν.
- Υπάρχει δυνατότητα ετήσιας συνδρομής οποιουδήποτε τεύχους σε έντυπη μορφή μέσω του Τμήματος Πωλήσεων και Συνδρομητών.

• Τρόποι αποστολής κειμένων προς δημοσίευση:

Α. Αποστολή των εγγράφων προς δημοσίευση στο ΦΕΚ στην ηλεκτρονική διεύθυνση **https://eservices.et.gr**. Σχετικές εγκύκλιοι και οδηγίες στην ηλεκτρονική διεύθυνση του Εθνικού Τυπογραφείου (**www.et.gr**) στη διαδρομή **Ανακοινώσεις** → **Εγκύκλιοι**.

Β. Κατ’ εξαίρεση, όσοι πολίτες δεν διαθέτουν προηγμένη ψηφιακή υπογραφή μπορούν είτε να αποστέλλουν ταχυδρομικά, είτε να καταθέτουν με εκπρόσωπό τους κείμενα προς δημοσίευση εκτυπωμένα σε χαρτί στο Τμήμα Παραλαβής και Καταχώρισης Δημοσιευμάτων.

• Πληροφορίες, σχετικά με την αποστολή/κατάθεση εγγράφων προς δημοσίευση, την ημερήσια κυκλοφορία των Φ.Ε.Κ., με την πώληση των τευχών και με τους ισχύοντες τιμοκαταλόγους για όλες τις υπηρεσίες μας, περιλαμβάνονται στον ιστότοπο (www.et.gr). Επίσης μέσω του ιστότοπου δίδονται πληροφορίες σχετικά με την πορεία δημοσίευσης των εγγράφων, με βάση τον Κωδικό Αριθμό Δημοσιεύματος (ΚΑΔ). Πρόκειται για τον αριθμό που εκδίδει το Εθνικό Τυπογραφείο για όλα τα κείμενα που πληρούν τις προϋποθέσεις δημοσίευσης.

2. ΕΚΤΥΠΩΤΙΚΕΣ - ΕΚΔΟΤΙΚΕΣ ΑΝΑΓΚΕΣ ΤΟΥ ΔΗΜΟΣΙΟΥ

Το Εθνικό Τυπογραφείο ανταποκρινόμενο σε αιτήματα υπηρεσιών και φορέων του δημοσίου αναλαμβάνει να σχεδιάσει και να εκτυπώσει έντυπα, φυλλάδια, βιβλία, αφίσες, μπλοκ, μηχανογραφικά έντυπα, φακέλους για κάθε χρήση, κ.ά.

Επίσης σχεδιάζει ψηφιακές εκδόσεις, λογότυπα και παράγει οπτικοακουστικό υλικό.

Ταχυδρομική Διεύθυνση: **Καποδιστρίου 34, 10432 Αθήνα**

ΤΗΛΕΦΩΝΙΚΟ ΚΕΝΤΡΟ: 210 5279000

Ιστότοπος: **www.et.gr**

Πληροφορίες σχετικά με την λειτουργία του ιστότοπου: **helpdesk.et@et.gr**

Αποστολή εγγράφων προς δημοσίευση στο ΦΕΚ στην ηλεκτρονική διεύθυνση **https://eservices.et.gr**

ΕΞΥΠΗΡΕΤΗΣΗ ΚΟΙΝΟΥ

Πωλήσεις - Συνδρομές: (Ισόγειο, τηλ. 210 5279178 - 180)
Πληροφορίες: (Ισόγειο, Γραφείο 3 και τηλεφ. κέντρο 210 5279000)
Παραλαβή Δημοσιευτέας Ύλης: (Ισόγειο, τηλ. 210 5279139)

Ωράριο για το κοινό: Δευτέρα έως και Παρασκευή: 8:00 - 13:30

0401027171126000 6