04010412611020008

ΕΦΗΜΕΡΙΣ ΤΗΣ ΚΥΒΕΡΝΗΣΕΩΣ

ΤΗΣ ΕΛΛΗΝΙΚΗΣ ΔΗΜΟΚΡΑΤΙΑΣ

ΤΕΥΧΟΣ ΤΕΤΑΡΤΟ **Αρ. Φύλλου 1041**

26 Νοεμβρίου 2002

ΠΕΡΙΕΧΟΜΕΝΑ

ΑΠΟΦΑΣΕΙΣ

Αναγκαστική απαλλοτρίωση ακινήτων για τις ανάγκες του οικισμού εργατικών κατοικιών στην περιοχή Νέας Σελεύκειας, Δ.Δ. Ν. Νέας Σελεύκειας Δήμου Ηγουμενίτσας στο Νομό Θεσπρωτίας 1

Χαρακτηρισμός ως διατηρητέου κτιρίου που βρίσκεται στην περιοχή Βλαχιανά του δήμου Τετραχωρίου (Ν. Ηρακλείου) και καθορισμός ειδικών όρων και περιορισμών δόμησης αυτού καθώς και στα δύο διατηρητέα κτίρια που βρίσκονται στο ίδιο οικόπεδο 2

Κήρυξη αναδασωτέας έκτασης 1,320 στρεμμάτων, στη θέση «Αστραποκαμένη» Δημοτικού διαμερίσματος Αμπελοκήπων, Δήμου Πύλου Νομού Μεσσηνίας 3

Κήρυξη αναδασωτέας έκτασης 0.740 στρεμμάτων, στη θέση «Χελωναριά « Δημοτικού διαμερίσματος Αχλαδοχωρίου, Δήμου Πεταλιδίου Νομού Μεσσηνίας..... 4

ΑΠΟΦΑΣΕΙΣ

Αριθ. 693 (1)

Αναγκαστική απαλλοτρίωση ακινήτων για τις ανάγκες του οικισμού εργατικών κατοικιών στην περιοχή Νέας Σελεύκειας, Δ.Δ. Ν. Νέας Σελεύκειας Δήμου Ηγουμενίτσας στο Νομό Θεσπρωτίας.

Ο ΓΕΝΙΚΟΣ ΓΡΑΜΜΑΤΕΑΣ ΠΕΡΙΦΕΡΕΙΑΣ ΗΠΕΙΡΟΥ

Έχοντας υπόψη:

1)'Τις διατάξεις του Ν. 2882/2.2.2001 «Κώδικας αναγκαστικών απαλλοτριώσεων ακινήτων».

2) Τις διατάξεις του άρθρου 24 του Ν. 2963/54 ΦΕΚ 195/Α/54, δια του οποίου επιτρέπεται στον Ο.Ε.Κ. να προβαίνει σε απαλλοτριώσεις ακινήτων για την ανέγερση οικισμών εργατικών κατοικιών, οι οποίες θεωρούνται Δημόσιας ωφέλειας.

3) Το 30469/4895/11.10.2002 έγγραφο του Ο.Ε.Κ.

4) Το 36/2002 Πρακτικό του Δ.Σ. του Ο. Ε. Κ. δια του οποίου ελήφθη απόφαση απαλλοτρίωσης τμημάτων γης στην περιοχή Νέας Σελεύκειας Ν. Θεσπρωτίας για τις ανάγκες του οικισμού εργατικών κατοικιών.

5) Την 4759/2028 απόφαση του Νομάρχη Θεσπρωτίας ΦΕΚ 541/Δ798 με την οποία εγκρίθηκε το ρυμοτομικό σχέδιο για την ανέγερση του οικισμού εργατικών κατοικιών στην Σελεύκεια Ηγουμενίτσας.

6) Την 693/5.11.2002 θετική εισήγηση της Κτηματικής Υπηρεσίας Ν. Θεσπρωτίας, αποφασίζουμε:

Κηρύσσουμε την αναγκαστική απαλλοτρίωση ακινήτων, για λόγους δημοσίας ωφέλειας και ειδικότερα για τις ανάγκες του οικισμού εργατικών κατοικιών, έκτασης συνολικού εμβαδού 5.153 τ.μ., που βρίσκεται στην περιοχή της Νέας Σελεύκειας και εικονίζεται με κλίμακα 1:500 στο από Σεπτεμβρίου 2002 Κτηματολογικό διάγραμμα και πίνακα της Δ/νσης Στεγαστικής Συνδρομής του Ο.Ε.Κ. που έχει συντάξει η Τοπ. Μηχανικός Όλγα Πολυχρονιάδου και έχει θεωρήσει ο Αναπληρωτής Δ/ντης Στεγαστικής Συνδρομής Απόστολος Τσίβος την 26.9.2002.

Στην έκταση που απαλλοτριώνεται προβάλουν δικαιώματα κυριότητας οι: 1) Δ.Δ. Ν. Σελεύκειας Δήμου Ηγουμενίτσας, Αικατερίνη Ρουσάνογλου, Ασπασία Μουρατίδη, Αναστασία Σμυρόγλου, κληρονόμοι Σπύρου Λουκίδη και Αναστασία Ουσταμουράτογλου.

Στην έκταση που απαλλοτριώνεται δεν περιλαμβάνονται οι εκτάσεις εκείνες οι οποίες στα κτηματολογικά στοιχεία φέρονται ότι ανήκουν στο Δημόσιο, (αναφέρονται μόνο όταν στα κτηματολογικά στοιχεία αναγράφονται και εκτάσεις του Δημοσίου).

Η απαλλοτρίωση κηρύσσεται υπέρ του Δημοσίου και με δαπάνη του Οργανισμού Εργατικής Κατοικίας (Ο.Ε.Κ.).

Η απόφαση αυτή να δημοσιευθεί στην Εφημερίδα της Κυβερνήσεως.

Ηγουμενίτσα, 5 Νοεμβρίου 2002

Ο Γενικός Γραμματέας Περιφέρειας
ΠΑΥΛΟΣ ΠΑΠΑΔΟΠΟΥΛΟΣ

Αριθ. 25060 (2)

Χαρακτηρισμός ως διατηρητέου κτιρίου που βρίσκεται στην περιοχή Βλαχιανά του δήμου Τετραχωρίου (Ν. Ηρακλείου) και καθορισμός ειδικών όρων και περιορισμών δόμησης αυτού καθώς και στα δύο διατηρητέα κτίρια που βρίσκονται στο ίδιο οικόπεδο.

Η ΥΠΟΥΡΓΟΣ ΠΕΡΙΒΑΛΛΟΝΤΟΣ, ΧΩΡΟΤΑΞΙΑΣ ΚΑΙ ΔΗΜΟΣΙΩΝ ΕΡΓΩΝ

Έχοντας υπόψη:

1. Τις διατάξεις της παρ. 2 του άρθρου 110 του Κώδικα Βασικής Πολεοδομικής Νομοθεσίας (άρθρο μόνο του κωδικοποιημένου Π.Δ./τος της 14/24.7.1999 - Δ΄580), όπως αντικαταστάθηκε με την παρ. 2 του άρθρου 3 του Ν. 2831/2000 «Τροποποίηση των διατάξεων του Ν. 1577/1985 «Γενικός Οικοδομικός Κανονισμός» και άλλες πολεοδομικές διατάξεις (Α΄140).

2. Τις διατάξεις του άρθρου 29Α του Ν.1558/85 «Κυβέρνηση και Κυβερνητικά Όργανα» (Α΄137), που προστέθηκε με το άρθρο 27 του Ν. 2081/1992 (Α΄154) και τροποποιήθηκε με την παρ.2α του άρθρου 1 του Ν. 2469/1997 (Α΄38).

3. Την Υ6/31.10.01 απόφαση του Πρωθυπουργού και της Υπουργού Περιβάλλοντος, Χωροταξίας και Δημοσίων 'Εργων «ανάθεση αρμοδιοτήτων Υπουργού Περιβάλλοντος Χωροταξίας και Δημοσίων Έργων στους Υφυπουργούς Περιβάλλοντος, Χωροταξίας και Δημοσίων Έργων» (Β΄ 1484).

4. Τις διατάξεις της παρ. Β του άρθρου 1 του Π.Δ/τος 28/28.1.1993 «Καθορισμός αρμοδιοτήτων που διατηρούνται από τον Υπουργό και τις Περιφερειακές Υπηρεσίες διανομαρχιακού επιπέδου του Υπουργείου Περιβάλλοντος, Χωροταξίας και Δημοσίων Έργων»(Α'9).

5. Την από 23.7.2002 αιτιολογική έκθεση της Διεύθυνσης Πολεοδομικού Σχεδιασμού, Τμήμα Παραδοσιακών Οικισμών.

6. Την από 8.8.2002 σύμφωνη γνώμη της φερόμενης ιδιοκτήτριας εταιρείας ΒΙΛΛΑ ΚΕΡΑΣΙΑ Α.Ε. δια του εκπροσώπου της Τσελεντάκη Χαράλαμπου (αρ. πρ. ΥΠΕΧΩΔΕ 15882/7338/8.8.2002).

7. Το γεγονός ότι από τις κανονιστικές διατάξεις της απόφασης αυτής δεν προκαλείται δαπάνη σε βάρος του κρατικού προϋπολογισμού και του προϋπολογισμού του οικείου Ο.Τ.Α., αποφασίζουμε:

Α.1. Χαρακτηρίζεται ως διατηρητέο το κτίριο (στάβλος) που βρίσκεται στην περιοχή Βλαχιανά του δήμου Τετραχωρίου (Ν. Ηρακλείου), φερόμενο ως ιδιοκτησία της εταιρείας ΒΙΛΛΑ ΚΕΡΑΣΙΑ Α.Ε., όπως αυτό φαίνεται στο σχετικό πρωτότυπο τοπογραφικό διάγραμμα σε κλίμακα 1:100, που θεωρήθηκε από το Προϊστάμενο της Διεύθυνσης Τοπογραφικών Εφαρμογών με την 25060/2002 πράξη του και που αντίτυπό του σε φωτοσμίκρυνση δημοσιεύεται με την παρούσα απόφαση.

2. Διατηρητέο χαρακτηρίζεται το αρχικό κτίριο, όχι όμως και τα κάθε είδους καθ' ύψος ή κατ' επέκταση υπάρχοντα προσκίσματα που αλλοιώνουν αυτό.

Ο καθορισμός των προσκτισμάτων που αλλοιώνουν το αρχικό κτίριο πραγματοποιείται από την οικεία Επιτροπή Πολεοδομικού και Αρχιτεκτονικού Ελέγχου (ΕΠΑΕ).

3. Επιτρέπεται η επισκευή, ο εκσυγχρονισμός των εγκαταστάσεων, η ενίσχυση στο φέροντα οργανισμό του χαρακτηριζόμενου ως διατηρητέου κτιρίου καθώς και επεμβάσεις για λόγους λειτουργικούς, εφόσον δεν αλλοιώνεται ο αρχιτεκτονικός χαρακτήρας και δεν θίγονται τα διατηρητέα στοιχεία του.

4. Επιτρέπεται η χρήση του κτιρίου ως αποθηκευτικού χώρου και χώρου μηχανοστασίου ξενοδοχείου.

5. Δεν επιτρέπεται η τοποθέτηση φωτεινών ή μη επιγραφών και διαφημίσεων στο χαρακτηριζόμενο ως διατηρητέο κτίριο.

Επιτρέπεται μόνο η τοποθέτηση επιγραφών μικρών διαστάσεων που πληροφορούν για τη χρήση των χώρων του κτιρίου.

6. Για οποιαδήποτε επέμβαση στο εξωτερικό ή εσωτερικό του χαρακτηριζομένου ως διατηρητέου κτιρίου καθώς και για την τοποθέτηση επιγραφών απαιτείται η έγκριση της ΕΠΑΕ.

Β. 1. Στα κτίρια που βρίσκονται στην περιοχή Βλαχιανά του δήμου Τετραχωρίου (Ν. Ηρακλείου), φερόμενο ως ιδιοκτησία της εταιρείας ΒΙΛΛΑ ΚΕΡΑΣΙΑ Α.Ε. και τα οποία έχουν χαρακτηρισθεί ως διατηρητέα με την 25467/7097/6.10.2000 απόφαση του Υπουργού Περιβάλλοντος, Χωροταξίας και Δημοσίων 'Εργων (Δ΄ 746), επιτρέπεται:

α. Η ενίσχυση του φέροντα οργανισμού των κτιρίων.

β. Η κατασκευή στέγης.

γ. Η κατασκευή πισίνας στον εξωτερικό χώρο.

δ. Η χρήση των κτιρίων ως ξενοδοχείων.

Οι παραπάνω επιτρεπόμενες επεμβάσεις γίνονται σύμφωνα με τη μελέτη που εγκρίθηκε από την Α'θμια ΕΠΑΕ Ν. Ηρακλείου με την 325/15.5.2002 απόφασή της.

2. Κατά τα λοιπά εξακολουθούν να ισχύουν τα οριζόμενα με την 25467/7097/6.10.2002 υπουργική απόφαση με την οποία τα κτίρια χαρακτηρίσθηκαν ως διατηρητέα.

Γ. Η ισχύς της απόφασης αυτής αρχίζει από την δημοσίευσή της στην Εφημερίδα της Κυβερνήσεως.

Η απόφαση αυτή να δημοσιευθεί στην Εφημερίδα της Κυβερνήσεως.

Αθήνα, 11 Νοεμβρίου 2002

Η ΥΦΥΠΟΥΡΓΟΣ

ΡΟΔΟΥΛΑ ΖΗΣΗ

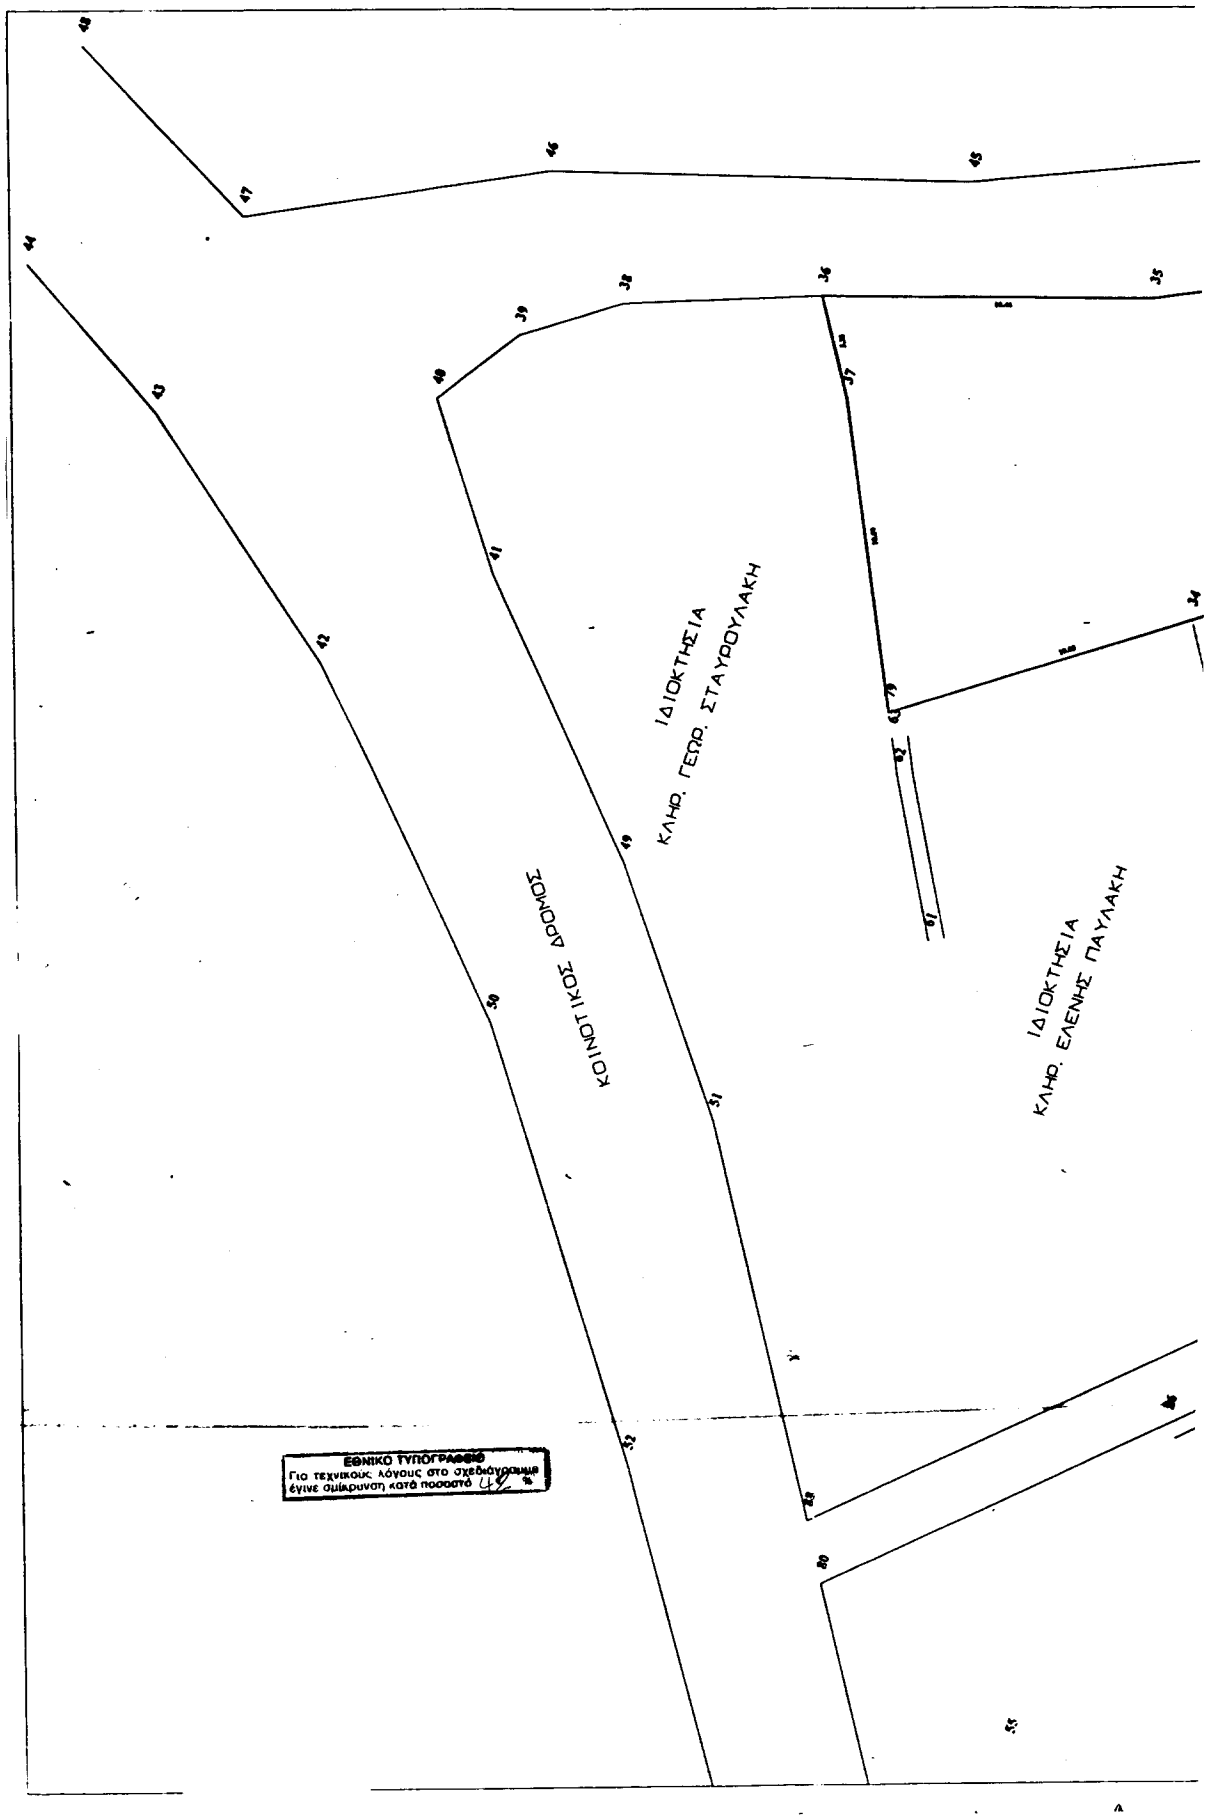
ΙΔΙΟΚΤΗΣΙΑ
ΚΛΗΡ. ΓΕΩΡ. ΣΤΑΥΡΟΥΛΑΚΗ
ΚΟΙΝΟΤΙΚΟΣ ΔΡΟΜΟΣ
ΙΔΙΟΚΤΗΣΙΑ
ΚΛΗΡ. ΕΛΕΝΗΣ ΠΑΥΛΑΚΗ
ΕΘΝΙΚΟ ΤΥΠΟΓΡΑΦΕΙΟ
Για τεχνικούς λόγους στο σχεδιάγραμμα
έγινε συμπύκνωση κατά ποσοστό 4%

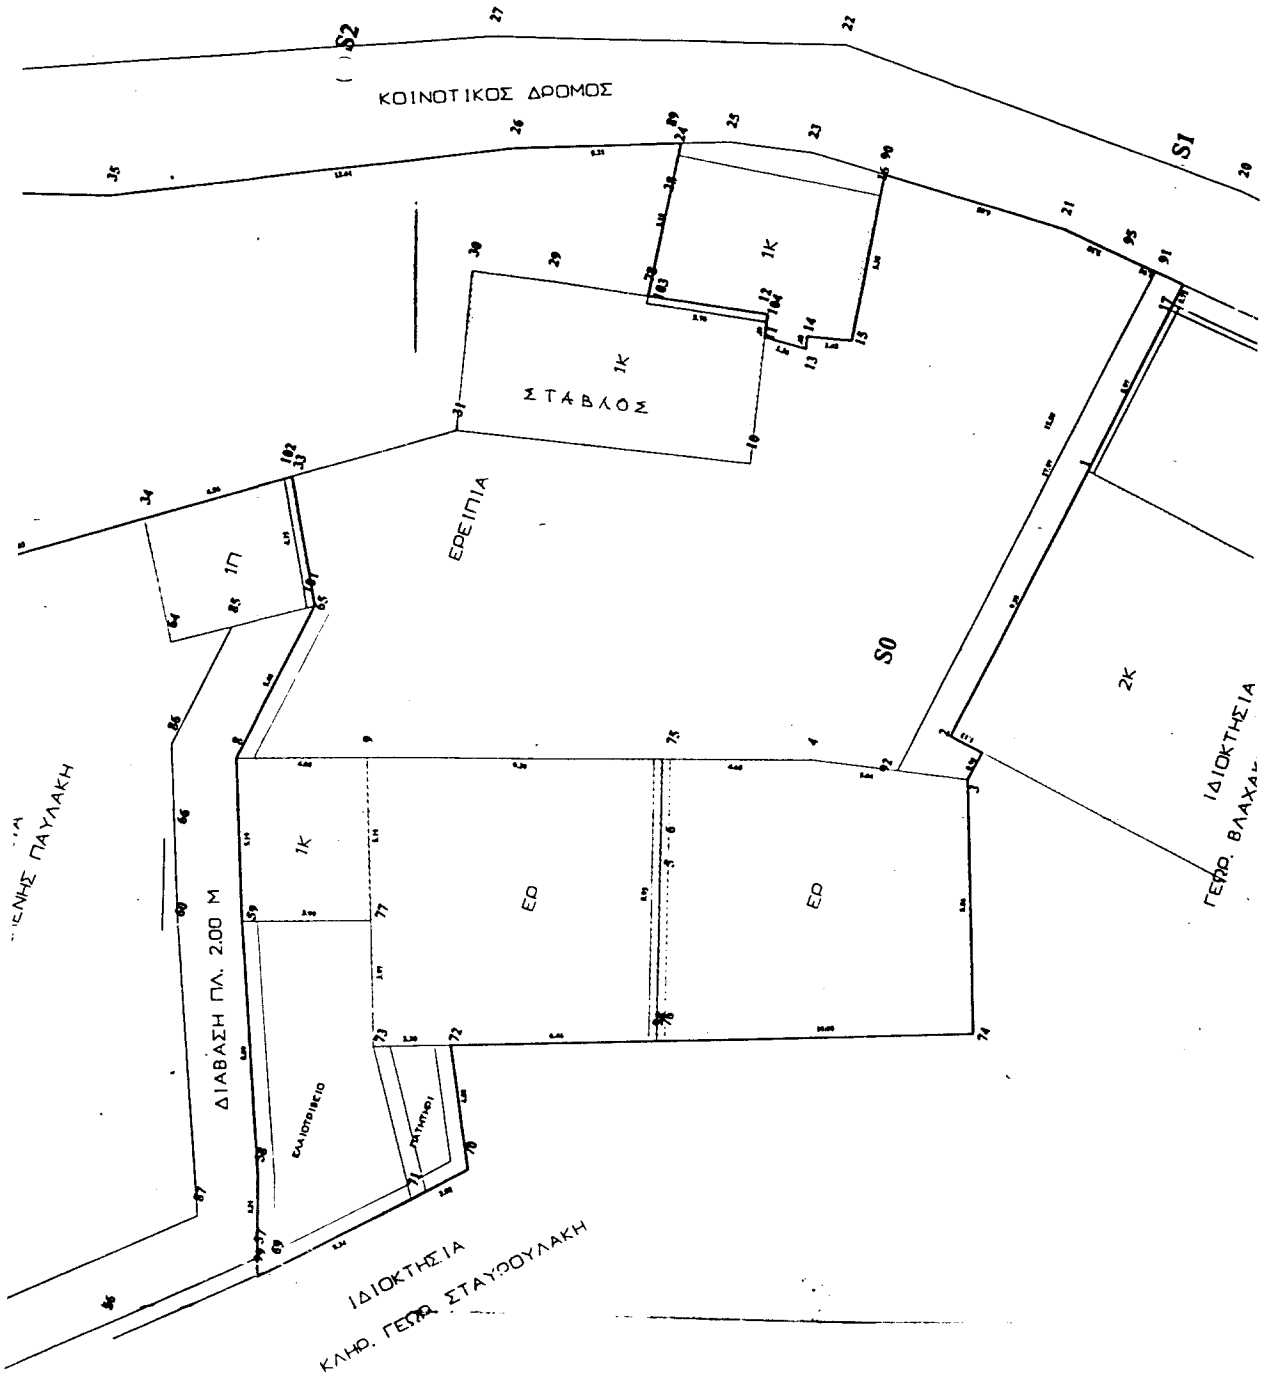
S2
ΚΟΙΝΟΤΙΚΟΣ ΔΡΟΜΟΣ
S1
1Κ
ΣΤΑΒΛΟΣ
ΕΘΕΙΠΙΑ
1Π
S0
2Κ
ΙΔΙΟΚΤΗΣΙΑ
ΓΕΩΡ. ΒΛΑΧΑΚ
ΕΔ
ΔΙΑΒΑΣΗ ΠΛ. 2.00 Μ
ΙΔΙΟΚΤΗΣΙΑ
ΚΛΗΡ. ΓΕΩΡ. ΣΤΑΥΡΟΥΛΑΚΗ

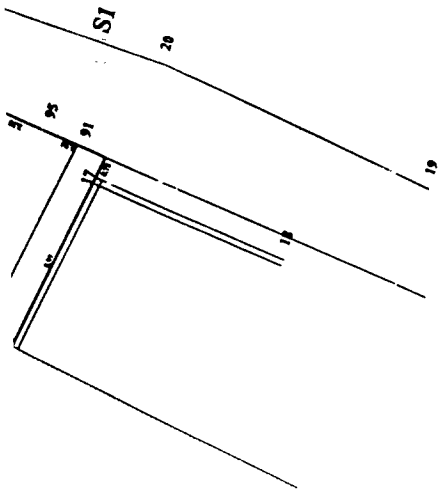

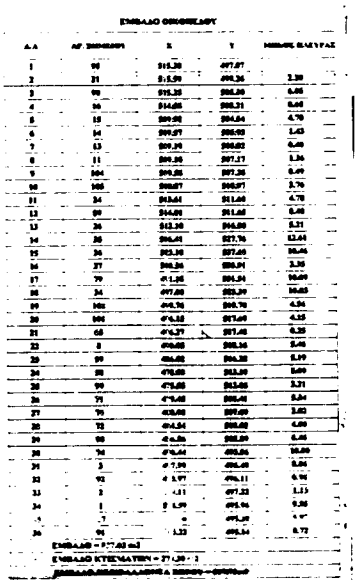

Γ. 250602
"Χαρακτηρισμός ως διατηρητέων κτιρίων που βρίσκεται στην περιοχή Βρα χλιανά του δ Τετρακωρίου (ν. Ηρακλείου) Κ(καθορισμός εσωτερικών ορίων Κ.Π.επιτρεπόμενων δομήσεων αυτών, καθώς & στα 2 διατηρητέα κτίρια που βρίσκονται στο ίδιο οικόπεδο."
11 Νοεμβρίου 2
Δ/ντης
Γ. Γιαννακόπουλος

Αρ. φ. 296/02
εχ. 1

ΥΠΟΥΡΓΕΙΟ
ΠΕΡΙΒΑΛΛΟΝΤΟΣ
ΧΩΡΟΤΑΞΙΑΣ
ΚΑΙ ΔΗΜ. ΕΡΓΩΝ

Α/ΝΣΗ: ΠΟΛΕΟΔ. ΣΧΕΔΙΑΣΜΟΥ
ΤΜΗΜΑ: ΠΑΡΑΔΟΣ. ΟΙΚΙΣΜΩΝ

ΘΕΣΗ: ΒΛΑΧΙΑΝΑ ΤΕΤΡΑΚΩΡΙΟΥ
Ν ΗΡΑΚΛΕΙΟΥ

ΘΕΜΑ: ΧΑΡΑΚΤΗΡΙΣΜΟΣ ΚΤΙΡΙΟΥ
ΟΣ. ΔΙΑΤΗΡΗΤΕΟΥ
ΙΔ. ΒΙΛΛΑ ΚΕΡΑΣΙΑ ΑΕ

ΚΑΤΑΚΑ 1:100

Αριθ. 4391 (3)

Κήρυξη αναδασωτέας έκτασης 1,320 στρεμμάτων, στη θέση «Αστραποκαμένη» Δημοτικού διαμερίσματος Αμπελοκήπων, Δήμου Πύλου Νομού Μεσσηνίας.

Ο ΓΕΝΙΚΟΣ ΓΡΑΜΜΑΤΕΑΣ
ΠΕΡΙΦΕΡΕΙΑΣ ΠΕΛΟΠΟΝΝΗΣΟΥ

Έχοντας υπόψη:

1. Τις δ/ξεις του Π.Δ. 51/87 «Καθορισμός των Περιφερειών της Χώρας για το σχεδιασμό κ.λπ. της περιφερειακής Ανάπτυξης».

2. Τις δ/ξεις των άρθρων 1 παρ.1 και 2, 2 παρ. 1 εδ. δ΄, 5 παρ. 3Β, 6 παρ. 7 και 7 παρ. 2 του Ν. 2503/97 «Διοίκηση, Οργάνωση, Στελέχωση της Περιφέρειας κ.λπ.».

3. Τις δ/ξεις του άρθρου 117 παρ. 3 του Συντάγματος.

4. Τις δ/ξεις του Ν. 998/79 «περί προστασίας των δασών κ.λπ.» και ειδικότερα:

α) του άρθρου 41 παρ. 1

β) του άρθρου 38 παρ. 1

5. Τις δ/γές του Υπουργείου Γεωργίας:

α) 160417/1180/8.7.80

β) 182447/3049/24.9.80

6. Την 8310/7.11.2002 πρόταση του Δασαρχείου Καλαμάτας περί κηρύξεως αναδασωτέας, της αναφερομένης στο θέμα έκτασης.

7. Την 5872/29.8.97 απόφαση του Γενικού Γραμματέα Περιφέρειας Πελ/σου «Τοποθέτηση Πρ/νων Δ/νσεων Υπηρεσιών κ.λπ. και εξουσιοδότηση υπογραφής με Εντολή Γενικού Γραμματέα Περ/ρειας Πελ/σου (Ε.Γ.Γ.Π.Π.)» (ΦΕΚ 551/τ. Β/3.6.98), αποφασίζουμε:

Κηρύσσουμε αναδασωτέα, με σκοπό την προστασία για την επαναδημιουργία της δασικής βλάστησης που καταστράφηκε από παράνομη εκχέρσωση από 18.8.2002 έως 19.8.2002 την δημόσια δασική έκταση, εμβαδού ενός στρέμματος και τριακοσίων είκοσι (1,320) τετραγωνικών μέτρων που βρίσκεται στη θέση «Αστραποκαμένη» περιοχής Δημοτικού διαμερίσματος Αμπελοκήπων, Δήμου Πύλου Νομού Μεσσηνίας προσδιορίζεται από τα στοιχεία: Α, Β, Γ, Δ, Ε, Ζ, Η, Θ, Α και έχει όρια:

Ανατολικά: Δημόσια δασική έκταση.

Δυτικά: Δημόσια δασική έκταση και χέρσος αγρός Γεωργίου Κορδού.

Βόρεια: Δημόσια δασική έκταση.

Νότια: Δημόσια δασική έκταση.

Όπως φαίνεται στο συνημμένο διάγραμμα που αποτελεί αναπόσπαστο μέρος της απόφασης αυτής. Προβλέπεται φυσική αναγέννηση της δασικής βλάστησης που καταστράφηκε.

Η απόφαση αυτή να δημοσιευθεί στην Εφημερίδα της Κυβερνήσεως.

Καλαμάτα, 13 Νοεμβρίου 2002

Με εντολή Γενικού Γραμματέα Περιφέρειας
Ο Διευθυντής Δασών Μεσσηνίας
ΠΑΝ. ΜΠΑΖΙΓΟΣ

ΤΟΠΟΓΡΑΦΙΚΟ ΔΙΑΓΡΑΜΜΑ

Δημόσιας δασικής έκτασης στη θέση "Αστραποκαμένη" περιοχής Δημ. Διαμ. Αμπελοκήπων Δήμου Πύλου που εκχερσώθηκε και καταλήφθηκε παράνομα από τον Ιωάννη Αθ Χριστόπουλο κάτοικο Αμπελοκήπων.

Ανήκει στην αριθ. 4391/02 απόφαση Γενικού Γραμματέα Περιφέρειας Πελοποννήσου (Διεύθυνση Δασών Μεσσηνίας).

ΚΛΙΜΑΚΑ 1:1000

Ε(Α,Β...θ,Α)=1,320 στρ.

ΟΔΟΙΠΟΡΙΚΟ ΣΚΑΡΙΦΗΜΑ

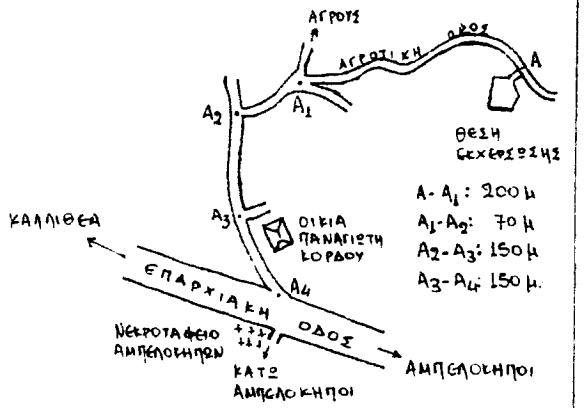

ΔΗΜΟΣΙΑ ΔΑΣΙΚΗ ΕΚΤΑΣΗ

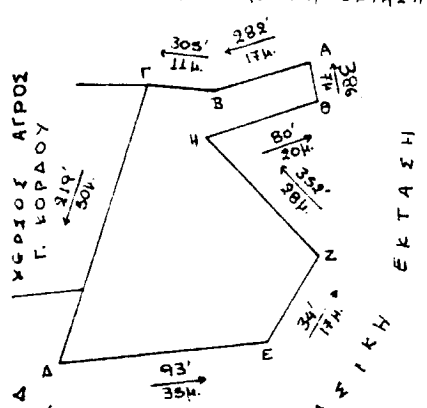

ΕΘΝΙΚΟ ΤΥΠΟΓΡΑΦΕΙΟ
Για τεχνικούς λόγους στο σχεδιάγραμμα έγινε σμίκρυνση κατά ποσοστό %

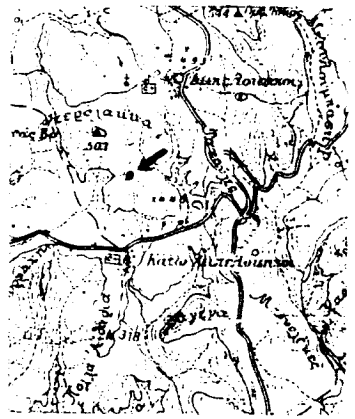

ΑΠΟΣΠΑΣΜΑ Φ. ΧΑΡΤΟΥ ΚΟΡΩΝΗ, ΓΥΣ 1977 ΚΛΙΜΑΚΑ 1:50000
* ΘΕΣΗ ΠΑΡΑΝΟΜΗΣ ΕΚΧΕΡΣΩΣΗΣ

ΠΥΛΟΣ 15-10-2002
Ο ΣΥΝΤΑΚΤΗΣ

Νικουλάς Κυριάκος
Δασοπόνος

ΘΕΩΡΗΘΗΚΕ
Καλαμάτα 5-11-2002
Προϊστάμενος Καλαμάτας
Κωνίνος Γεωργιλάς

ΘΕΩΡΗΘΗΚΕ
Πύλαρος 13-11-2002
Η. Ρ. Γ. Π.
Δ/ντής Δασών Μεσσηνίας
Παναγιώτης Μπαϊρ...
Δασολόγος με βαθμό Β' ...

Αριθ. 4390 (4)

Κήρυξη αναδασωτέας έκτασης 0.740 στρεμμάτων, στη θέση «Χελωναριά « Δημοτικού διαμερίσματος Αχλαδοχωρίου, Δήμου Πεταλιδίου Νομού Μεσσηνίας.

Ο ΓΕΝΙΚΟΣ ΓΡΑΜΜΑΤΕΑΣ
ΠΕΡΙΦΕΡΕΙΑΣ ΠΕΛΟΠΟΝΝΗΣΟΥ

Έχοντας υπόψη:

1. Τις δ/ξεις του Π.Δ. 51/87 «Καθορισμός των Περιφερειών της Χώρας για το σχεδιασμό κ.λπ. της περιφερειακής Ανάπτυξης».

2. Τις δ/ξεις των άρθρων 1 παρ. 1 και 2, 2 παρ. 1 εδ. δ΄, 5 παρ. 3Β, 6 παρ. 7 και 7 παρ. 2 του Ν. 2503/97 «Διοίκηση, Οργάνωση, Στελέχωση της Περιφέρειας κ.λπ.».

3. Τις δ/ξεις του άρθρου 117 παρ. 3 του Συντάγματος.

4. Τις δ/ξεις του Ν. 998/79 «περί προστασίας των δασών κ.λπ.» και ειδικότερα:

α) του άρθρου 41 παρ. 1

β) του άρθρου 38 παρ. 1

5. Τις δ/γές του Υπουργείου Γεωργίας:

α) 160417/1180/8.7.80

β) 182447/3049/24.9.80

6. Την 8309/7.11.2002 πρόταση του Δασαρχείου Καλαμάτας περί κηρύξεως αναδασωτέας, της αναφερομένης στο θέμα έκτασης.

7. Την 5872/29.8.97 απόφαση του Γενικού Γραμματέα Περιφέρειας Πελ/σου «Τοποθέτηση Πρ/νων Δ/νσεων Υπηρεσιών κ.λπ. και εξουσιοδότηση υπογραφής με Εντολή Γενικού Γραμματέα Περ/ρειας Πελ/σου (Ε.Γ.Γ.Π.Π.)» (ΦΕΚ 551/τ. Β/3.6.98), αποφασίζουμε:

Κηρύσσουμε αναδασωτέα, με σκοπό την προστασία για την επαναδημιουργία της δασικής βλάστησης που καταστράφηκε από παράνομη εκχέρσωση από 1.1.2000 έως 31.12.2000 την δημόσια δασική έκταση, εμβαδού επτακοσίων σαράντα (0,740) τετραγωνικών μέτρων που βρίσκεται στη θέση «Χελωναριά» περιοχής Δημοτικού διαμερίσματος Αχλαδοχωρίου, Δήμου Πεταλιδίου Νομού Μεσσηνίας προσδιορίζεται από τα στοιχεία: Α, Β, Γ, Δ, Ε, Ζ, Η, Θ, Ι, Α και έχει όρια:

Ανατολικά: Ελαιώνας Ιωάννη Τριαντόπουλου.

Δυτικά: Δημόσια δασική έκταση.

Βόρεια: Δημόσια δασική έκταση.

Νότια: Χέρσο αγρό Σπύρου Φιλιππά.

Όπως φαίνεται στο συνημμένο διάγραμμα που αποτελεί ανσιτόσπσστο μέρος της απόφασης αυτής. Προβλέπεται φυσική αναγέννηση της δασικής βλάστησης που καταστράφηκε.

Η απόφαση αυτή να δημοσιευθεί στην Εφημερίδα της Κυβερνήσεως.

Καλαμάτα, 13 Νοεμβρίου 2002
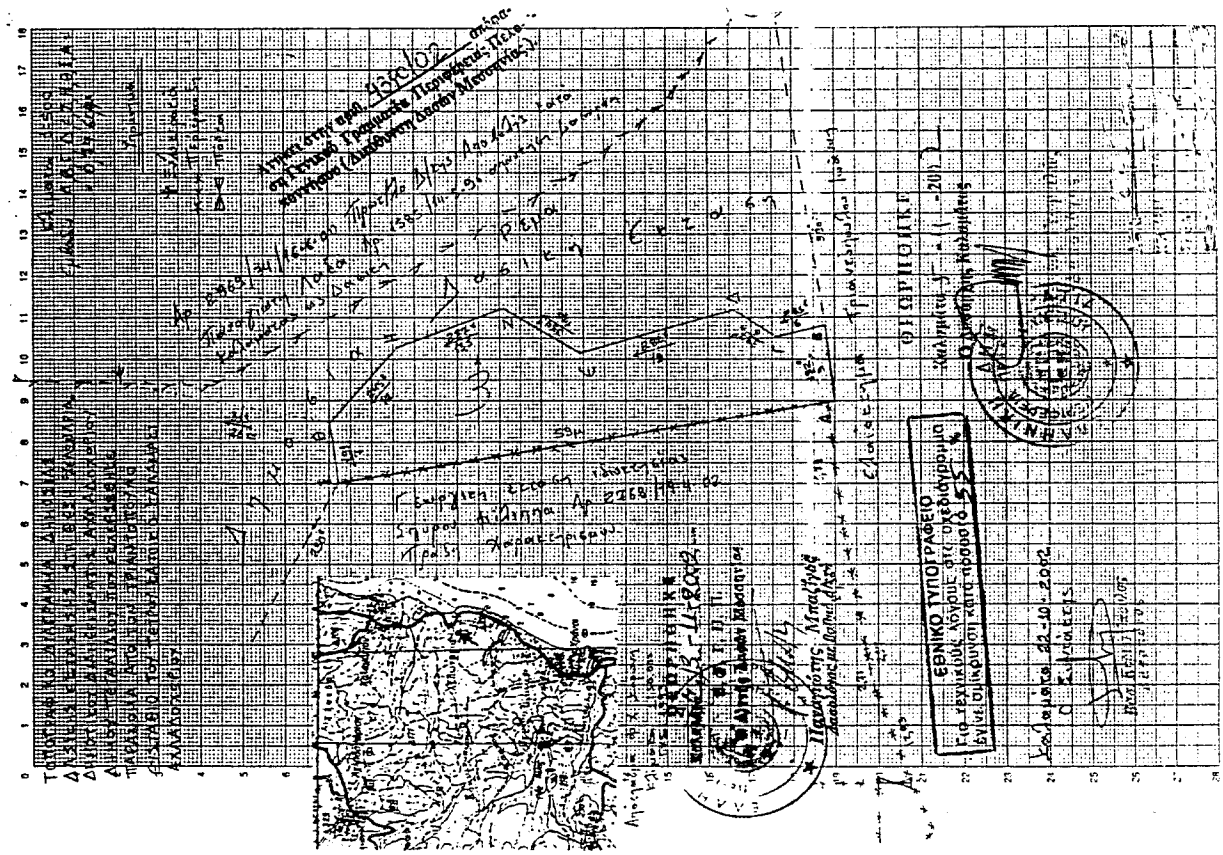
Με εντολή Γενικού Γραμματέα Περιφέρειας
Ο Διευθυντής Δασών Μεσσηνίας
ΠΑΝ. ΜΠΑΖΙΓΟΣ