



ΕΦΗΜΕΡΙΣ ΤΗΣ ΚΥΒΕΡΝΗΣΕΩΣ

ΤΗΣ ΕΛΛΗΝΙΚΗΣ ΔΗΜΟΚΡΑΤΙΑΣ

ΤΕΥΧΟΣ ΤΕΤΑΡΤΟ

Αρ. Φύλλου 1054

15 Δεκεμβρίου 2006

ΠΕΡΙΕΧΟΜΕΝΑ

ΑΠΟΦΑΣΕΙΣ

- Επικύρωση καθορισμό οριογραμμών υδατορέματος
στη θέση «Αγ. Παρασκευή» στο Δ.Δ. Αρχαίας Κο-
ρίνθου του Δήμου Κορινθίων του Νομού Κοριν-
θίας..... 1
- Επικύρωση καθορισμού των οριογραμμών τμήματος
ρέματος εντός της ιδιοκτησίας Κώστα Γεωργίας,
στη θέση «Ξηροκάμπι» του Δ.Δ. Λείκων του Δήμου
Καλαμάτας του Νομού Μεσσηνίας..... 2

ΑΠΟΦΑΣΕΙΣ

- Αριθμ. 4271 (1)
Επικύρωση καθορισμό οριογραμμών υδατορέματος στη
θέση «Αγ. Παρασκευή» στο Δ.Δ. Αρχαίας Κορίνθου
του Δήμου Κορινθίων του Νομού Κορινθίας.

Η ΓΕΝΙΚΗ ΓΡΑΜΜΑΤΕΑΣ ΠΕΡΙΦΕΡΕΙΑΣ
ΠΕΛΟΠΟΝΝΗΣΟΥ

Έχοντας υπόψη τις ακόλουθες διατάξεις και λοιπά
έγγραφα:

1. Τις διατάξεις του άρθρου 17 του π.δ/τος του 18/21.3.1924
«Περί κωδικοποιήσεως των διατάξεων του ν. 2853» και
του από 10.12.1923 ν.δ/τος «περί τροποποιήσεως και προ-
σθήκης διατάξεων των εις τον ν. 2853 κ.λπ.».
2. Τα οριζόμενα στο άρθρο 6 της με αριθμ.
3046/304/3.2.1989 απόφασης του Υπουργού ΠΕ.ΧΩ.ΔΕ.
«Έγκριση Κτιριοδομικού Κανονισμού».
3. Τις διατάξεις του άρθρου 5 του ν. 3010/25.4.2002
«Εναρμόνιση του ν. 1650/1986 με τις Οδηγίες 97/11 Ε.Ε. και
96/61 Ε.Ε. διαδικασία οριοθέτησης και ρυθμίσεις θεμά-
των για τα υδατορέματα και άλλες ρυθμίσεις» (Α' 91).
4. Τις διατάξεις του του άρθρου 6 του ν. 880/1979
«Περί καθορισμού ανωτάτου ορίου συντελεστού δομή-
σεως, εισαγωγής του θεσμού μεταφοράς συντελεστού

δομήσεως και ετέρων τινών διαρρυθμίσεων της πολε-
οδομικής νομοθεσίας» (ΦΕΚ 58Α).

5. Τα οριζόμενα στη με αριθμό 19664/20.12.2001 από-
φαση του Γενικού Γραμματέα Περιφέρειας Πελοπον-
νήσου.

6. Τα οριζόμενα στη με αριθμό 1592/14.2.2002 απόφαση
του Γενικού Γραμματέα Περιφέρειας Πελοποννήσου.

7. Το από Απριλίου 2006 τοπογραφικό και υψομετρικό
διάγραμμα κλίμακας 1:500 καθορισμού των οριογραμ-
μών υδατορέματος στη θέση «Αγ. Παρασκευή» στο Δ.Δ.
Αρχαίας Κορίνθου του Δήμου Κορινθίων του Νομού
Κορινθίας, όπως συντάχθηκε από τον Διπλ. Πολιτικό
Μηχανικό Παπαγεωργόπουλο Γεώργιο, ελέγχθηκε και
θεωρήθηκε στις 7.11.2006 από τη Δ/νση Τεχνικών Υπη-
ρεσιών της Νομαρχιακής Αυτοδιοίκησης Κορινθίας.


8. Την με αριθμ. πρωτ. 5560/7.11.2006 απόφαση της
Δ/νσης Τεχνικών Υπηρεσιών της Νομαρχιακής Αυτοδι-
οίκησης Κορινθίας με την οποία καθορίζονται οι οριο-
γραμμές του υδατορέματος στη θέση «Αγ. Παρασκευή»
στο Δ.Δ. Αρχαίας Κορίνθου του Δήμου Κορινθίων του
Νομού Κορινθίας, σύμφωνα με το αμέσως πιο πάνω
αναφερόμενο τοπογραφικό και υψομετρικό διάγραμμα,
αποφασίζουμε:


Την επικύρωση των οριογραμμών του υδατορέματος
υδατορέματος στη θέση «Αγ. Παρασκευή» στο Δ.Δ. Αρ-
χαίας Κορίνθου του Δήμου Κορινθίων του Νομού Κοριν-
θίας, όπως αυτές καθορίζονται στο από Απριλίου 2006
τοπογραφικό και υψομετρικό διάγραμμα κλίμακας 1:500
το οποίο συντάχθηκε από τον Διπλ. Πολιτικό Μηχανικό
Παπαγεωργόπουλο Γεώργιο, ελέγχθηκε και θεωρήθηκε
στις 7.11.2006 από τη Δ/νση Τεχνικών Υπηρεσιών της
Νομαρχιακής Αυτοδιοίκησης Κορινθίας.

Η απόφαση αυτή μαζί με το συνημμένο Τοπογραφικό
και Υψομετρικό Διάγραμμα καθορισμού των οριογραμμών
να δημοσιευθούν στην Εφημερίδα της Κυβερνήσεως.

Τρίπολη, 8 Νοεμβρίου 2006

Η Γενική Γραμματέας Περιφέρειας
ΑΓΓΕΛΑ ΑΒΟΥΡΗ

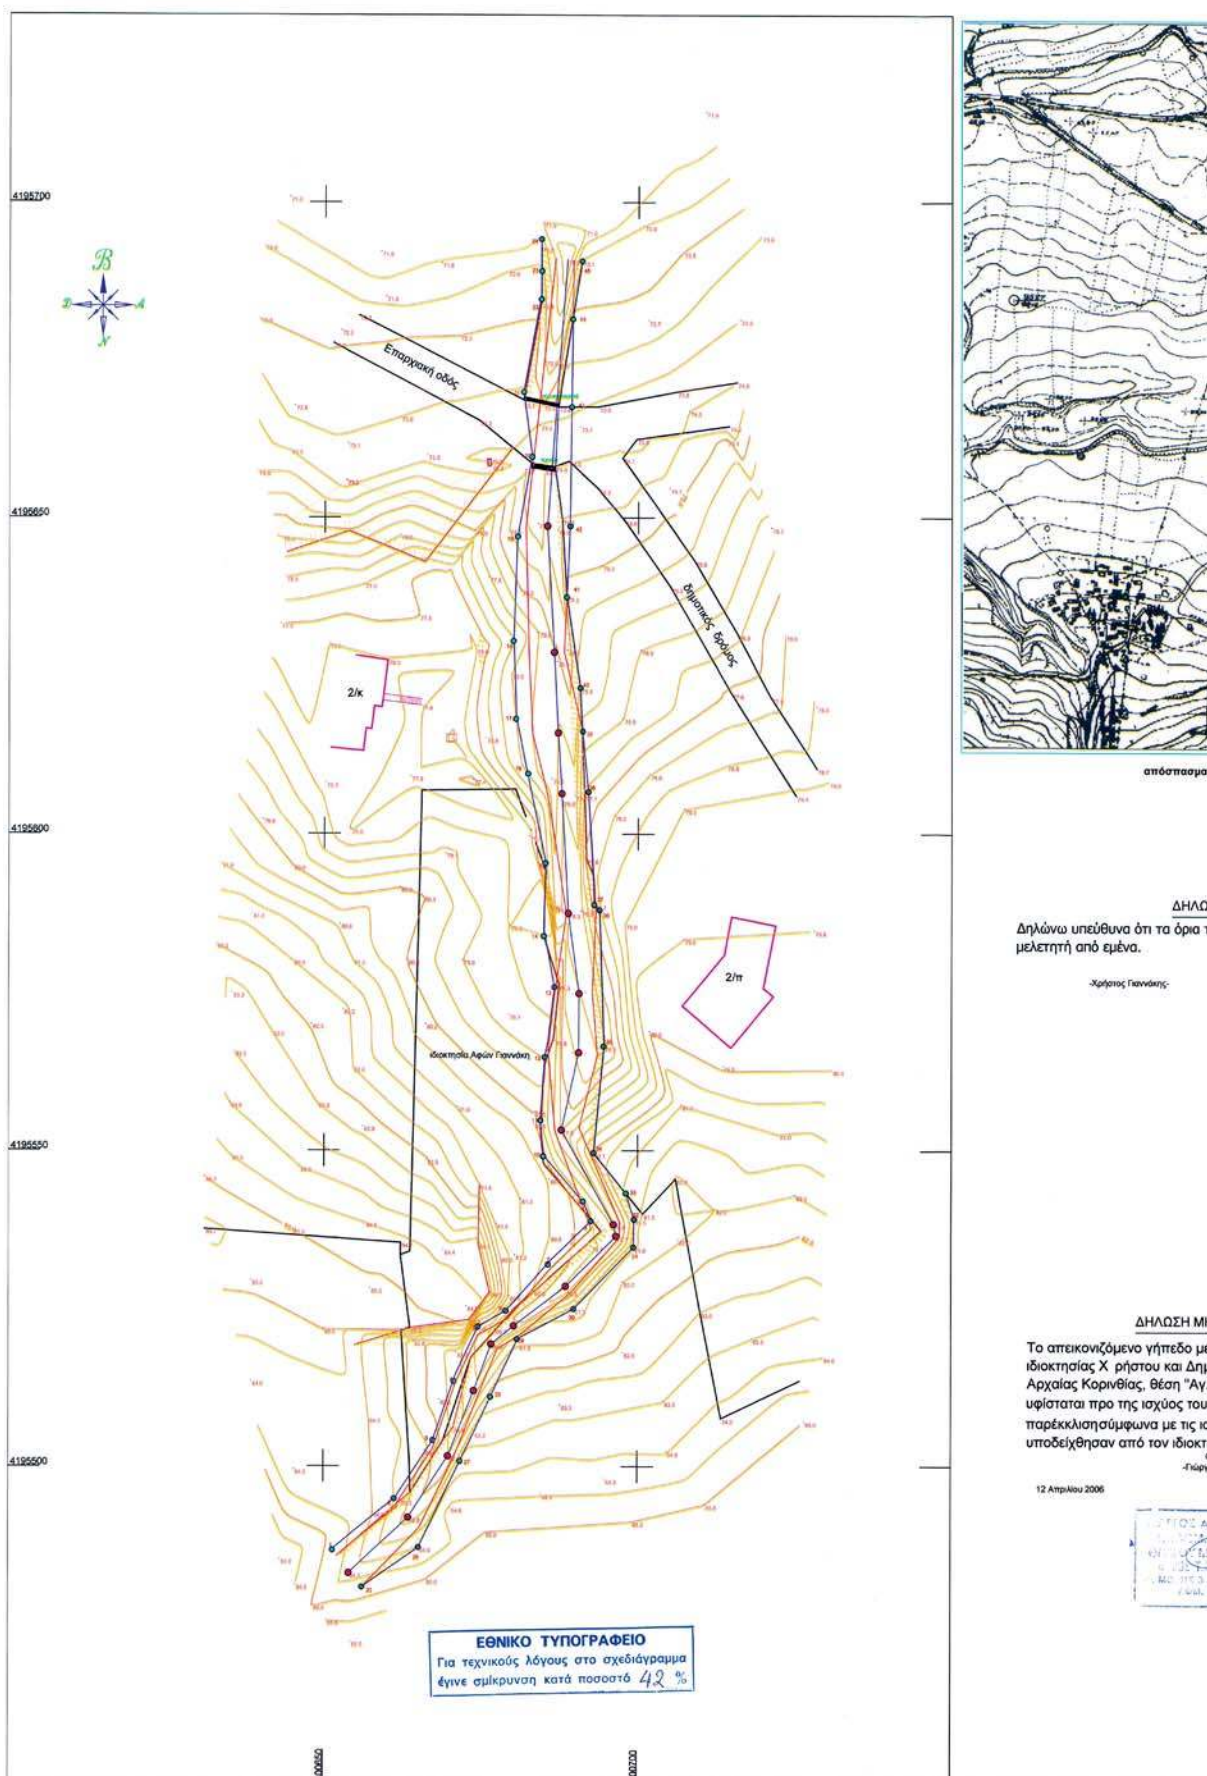

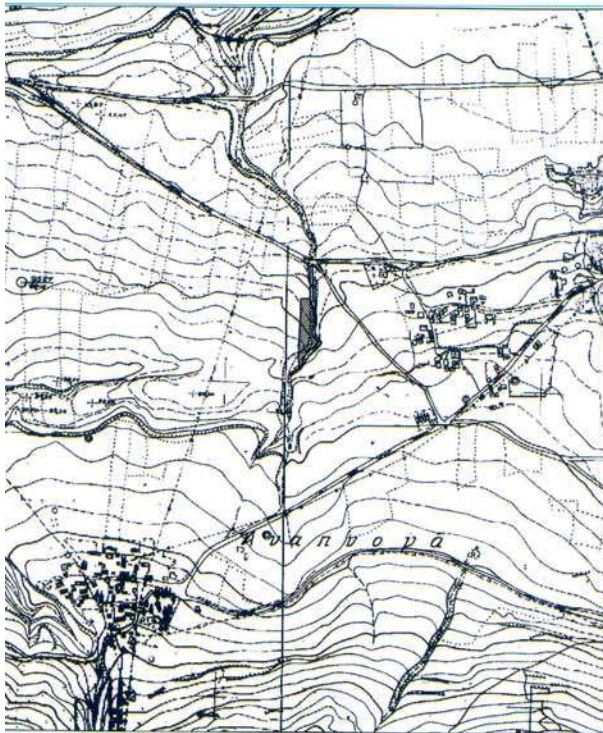

απόσπασμα πινακίδας 6356/8 ΚΟΡΙΝΘΟΣ (1:5000)

ΔΗΛΩΣΗ ΟΡΙΩΝ ΙΔΙΟΚΤΗΤΗ

Δηλώνω υπεύθυνα ότι τα όρια του απεικονιζόμενου γηπέδου υποδείχθηκαν στον μελετητή από εμένα.

Χρήστος Γιαννάκης

ΥΠΟΓΡΑΦΗ

-Δημήτρης Γιαννάκης-

ΔΗΛΩΣΗ ΜΗΧΑΝΙΚΟΥ Ν. 651/77

Το απεικονιζόμενο γήπεδο με τα περιμετρικά στοιχεία (1,2,3,4,5,6,7,8,...,18,19,1) ιδιοκτησίας Χρήστου και Δημήτρη Γιαννάκη, βρίσκεται εκτός ορίων οικισμού Αρχαίας Κορινθίας, θέση "Αγ. Παρασκευή", Ν. Κορινθίας, έχει εμβαδό 2002,78τ.μ. υφίσταται προ της ισχύος του Ν. 3212/03 και είναι άρτιο και οικοδομήσιμο, κατά παρέκκλιση σύμφωνα με τις ισχύουσες πολεοδομικές διατάξεις. Τα όρια υποδείχθηκαν από τον ιδιοκτήτη.

Ο ΜΗΧΑΝΙΚΟΣ
Γιώργος Παπαγεωργόπουλος

12 Απριλίου 2006

ΥΠΟΓΡΑΦΗ

ΠΙΝΑΚΑΣ ΣΥΝΤΕΤΑΓΜΕΝΩΝ
UTM ΕΓΣΑ 87

1 : X = 400651.487 Y = 4195486.721	20 : X = 400683.036 Y = 4195659.827	39 : X = 400691.148 Y = 4195616.184
2 : X = 400651.503 Y = 4195494.855	21 : X = 400681.718 Y = 4195669.917	40 : X = 400690.782 Y = 4195623.023
3 : X = 400657.503 Y = 4195504.134	22 : X = 400684.811 Y = 4195684.069	41 : X = 400688.566 Y = 4195637.448
4 : X = 400670.848 Y = 4195513.449	23 : X = 400684.544 Y = 4195689.094	42 : X = 400689.079 Y = 4195649.115
5 : X = 400674.665 Y = 4195522.114	24 : X = 400684.475 Y = 4195694.143	43 : X = 400689.336 Y = 4195667.557
6 : X = 400679.679 Y = 4195524.636	25 : X = 400677.288 Y = 4195480.858	44 : X = 400689.504 Y = 4195681.483
7 : X = 400686.100 Y = 4195531.320	26 : X = 400685.224 Y = 4195487.158	45 : X = 400690.968 Y = 4195690.671
8 : X = 400692.528 Y = 4195538.844	27 : X = 400671.829 Y = 4195500.819	
9 : X = 400691.560 Y = 4195549.06	28 : X = 400676.670.858 Y = 4195510.999	
10 : X = 400694.58 Y = 4195549.06	29 : X = 400680.858 Y = 4195520.142	
11 : X = 400684.477 Y = 4195554.737	30 : X = 400689.830 Y = 4195534.944	
12 : X = 400685.150 Y = 4195564.759	31 : X = 400699.361 Y = 4195534.703	
13 : X = 400686.674 Y = 4195575.804	32 : X = 400699.463 Y = 4195539.106	
14 : X = 400684.940 Y = 4195583.864	33 : X = 400692.150 Y = 4195543.260	
15 : X = 400685.215 Y = 4195595.307	34 : X = 400692.962 Y = 4195549.614	
16 : X = 400683.396 Y = 4195606.674	35 : X = 400694.550 Y = 419556.473	
17 : X = 400680.538 Y = 4195618.162	36 : X = 400693.887 Y = 4195587.967	
18 : X = 400680.234 Y = 4195630.527	37 : X = 400693.010 Y = 4195588.791	
19 : X = 400680.795 Y = 4195646.996	38 : X = 400692.045 Y = 4195606.621	

ΟΡΟΙ ΔΟΜΗΣΗΣ

Π.Δ 24/31-05-1985 (ΦΕΚ 270 Δ') άρθρο 1 παρ. 2α, άρθρο 6

αρτιότητα : κατά παρέκλιση 750 μύ (προϋφιστάμενο '62)

πρόσωπο : 10 μ.

βάθος : 15 μ.

Μέγιστο ύψος : για διώροφα 7.50 (+ 1.20 στέγη)
για μονόροφα 4.00 (+ 1.20 στέγη)Μέγιστη κάλυψη 200_μδόμηση 200_μ

Αποστάσεις από τα όρια 5μ. (δόμηση εντός ζώνης)

Εμβαδόν Ιδιοκτησίας (1-2-3-4-5-6-7-8-9-10-11-12-13-14-15-16-17-18-19-1) = 2.002,78 τ.μ

Εργοδότης	Το παρόν συνοδεύει την αριθ... απόφαση Χρήστος και Δημήτρης Γιαννάκης Γεν. Γραμ. Περιφέρειας Πελοποννήσου Η Γ.Τ.Π.Π.
Εργο	Αποτύπωση Ιδιοκτησίας
Θέση	(εκτός σχεδίου, εντός ζώνης) Νομός Κορινθίας Δήμος Αρχαίας Κορινθίου, στη θέση " Αγ.Παρασκευή "
Μελετητής	Γιώργος Παπαγεωργόπουλος Διπλ. Πολιτικός Μηχανικός Ε.Μ.Π & συνεργάτες μηχανικοί
Θέμα Σχεδίου	πρόταση οριοθέτησης
Κλίμακες	1 : 500
Χρόνος Μελέτης	Απρίλιος '2006
Ελεγχος	Κορνήιος 31112006 Ελέγχθηκε Η Επαρχιακή Αρχή ΧΑΡΙΤΟΥ ΣΤΥΡΙΑΔΗ ΓΑ. ΠΤΥΧ. ΤΟΠΟΓΡ. ΜΗΧΑΝΙΚΟΣ με Ε-60496
Αριθμός Σχεδίου	T.1
Σφραγίδα - Υπογραφή	ΓΙΩΡΓΟΣ ΑΝΑΣΤ. ΠΑΠΑΓΕΩΡΓΟΠΟΥΛΟΣ ΔΙΠΛΩΜ. ΠΟΛΙΤΙΚΟΣ ΜΗΧΑΝΙΚΟΣ ΕΘΝΙΚΟΥ ΜΕΤΣΟΒΙΟΥ ΠΟΛΥΤΕΧΝΕΙΟΥ ΜΕΛΟΣ Τ.Ε.Ε. ΑΡΙΘΜΟΣ ΠΡΩΤΟΥ 42852 ΑΓ. ΜΟΝΗΣ Σ. ΑΡΙΑ ΝΑΥΤΙΛΙΩΝ, ΘΙΑ 2752-024066 Α.Φ.Μ. 028260391, Δ.Ο.Υ. ΝΑΥΤΙΛΙΟΥ

Αριθμ. 4305

(2)

Επικύρωση καθορισμού των οριογραμμών τμήματος ρέματος εντός της ιδιοκτησίας Κώστα Γεωργιάς, στη θέση «Ξηροκάμπι» του Δ.Δ. Λείκων του Δήμου Καλαμάτας του Νομού Μεσσηνίας.

Η ΓΕΝΙΚΗ ΓΡΑΜΜΑΤΕΑΣ ΠΕΡΙΦΕΡΕΙΑΣ
ΠΕΛΟΠΟΝΝΗΣΟΥ

Έχοντας υπόψη τις ακόλουθες διατάξεις και λοιπά έγγραφα:

1. Τις διατάξεις του άρθρου 17 του π.δ/τος του 18/21.3.1924 «Περί κωδικοποίησης των διατάξεων του ν. 2853» και του από 10.12.1923 ν.δ/τος «περί τροποποιήσεως και προσθήκης διατάξεων των εις τον ν. 2853 κ.λπ.».

2. Τις διατάξεις του άρθρου 6 της με αριθμ. 3046/304/3.2.1989 απόφασης του Υπουργού ΠΕ.ΧΩ.ΔΕ. «Έγκριση Κτιριοδομικού Κανονισμού».

3. Τις διατάξεις του άρθρου 5 του ν. 3010/25.4.2002 «Εναρμόνιση του ν. 1650/1986 με τις Οδηγίες 97/11 Ε.Ε. και 96/61 Ε.Ε. διαδικασία οριοθέτησης και ρυθμίσεις θεμάτων για τα υδατορέματα και άλλες ρυθμίσεις» (Α' 91).

4. Τις διατάξεις του άρθρου 6 του ν. 880/1979 «Περί καθορισμού ανωτάτου ορίου συντελεστού δομήσεως, εισαγωγής του θεσμού μεταφοράς συντελεστού δομήσεως και ετέρων τινών διαρρυθμίσεων της πολεοδομικής νομοθεσίας» (ΦΕΚ 58Α).

5. Τα οριζόμενα στη με αριθμό 19664/20.12.2001 απόφαση του Γενικού Γραμματέα Περιφέρειας Πελοποννήσου.

6. Τα οριζόμενα στη με αριθμό 1592/14.2.2002 απόφαση του Γενικού Γραμματέα Περιφέρειας Πελοποννήσου.

7. Το από Οκτωβρίου 2005 τοπογραφικό και υψομετρικό διάγραμμα κλίμακας 1:200 (αρ. σχεδίου 1) καθορισμού των οριογραμμών τμήματος ρέματος εντός της ιδιοκτησίας Κώστα Γεωργιάς, στη θέση «Ξηροκάμπι» του Δ.Δ. Λείκων του Δήμου Καλαμάτας του Νομού Μεσσηνίας, το οποίο συντάχθηκε από το Διπλ. Πολιτικό Μηχανικό Μακαρούνη Κωνσταντίνο, ελέγχθηκε και θεωρήθηκε στις 7.11.2006 από τη Δ/ση Τεχνικών Υπηρεσιών της Νομαρχιακής Αυτοδιοίκησης Μεσσηνίας.


8. Την με Α.Π. 5314/3496/7.11.2006 Γνωμοδότηση-Εισήγηση της Δ/σης Τεχνικών Υπηρεσιών της Νομαρχιακής Αυτοδιοίκησης Μεσσηνίας με την οποία καθορίζονται οι οριογραμμές τμήματος ρέματος εντός της ιδιοκτησίας Κώστα Γεωργιάς, στη θέση «Ξηροκάμπι» του Δ.Δ. Λείκων του Δήμου Καλαμάτας του Νομού Μεσσηνίας, σύμφωνα με το αμέσως πιο πάνω αναφερόμενα κτηματολογικά διαγράμματα, αποφασίζουμε:


Την επικύρωση των οριογραμμών τμήματος ρέματος εντός της ιδιοκτησίας Κώστα Γεωργιάς, στη θέση «Ξηροκάμπι» του Δ.Δ. Λείκων του Δήμου Καλαμάτας του Νομού Μεσσηνίας, όπως αυτές καθορίζονται στο από Οκτωβρίου 2005 τοπογραφικό και υψομετρικό διάγραμμα κλίμακας 1:200 (αρ. σχεδίου 1), το οποίο συντάχθηκε από τον Διπλ. Πολιτικό Μηχανικό Μακαρούνη Κωνσταντίνο, ελέγχθηκε και θεωρήθηκε στις 7.11.2006 από τη Δ/ση Τεχνικών Υπηρεσιών της Νομαρχιακής Αυτοδιοίκησης Μεσσηνίας.

Η απόφαση αυτή μαζί με τα συνημμένα Κτηματολογικά Διαγράμματα καθορισμού των οριογραμμών να δημοσιευθούν στην Εφημερίδα της Κυβερνήσεως.


Τρίπολη, 10 Νοεμβρίου 2006

Η Γενική Γραμματέας Περιφέρειας
ΑΓΓΕΛΑ ΑΒΟΥΡΗ

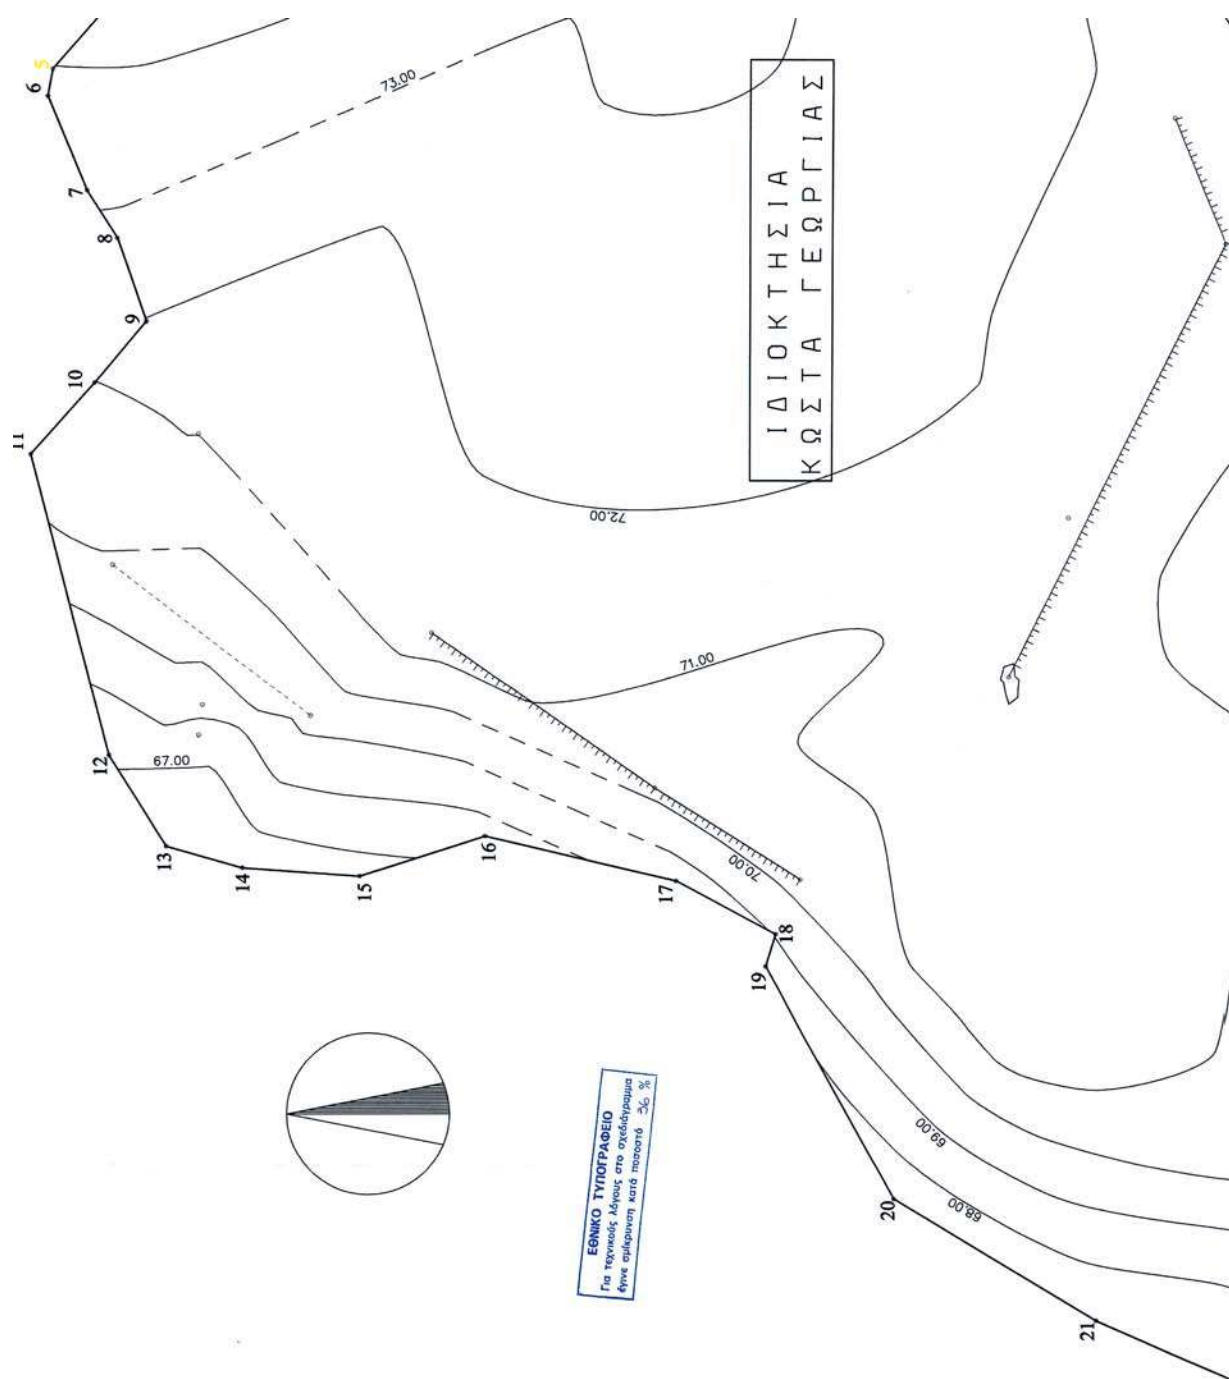

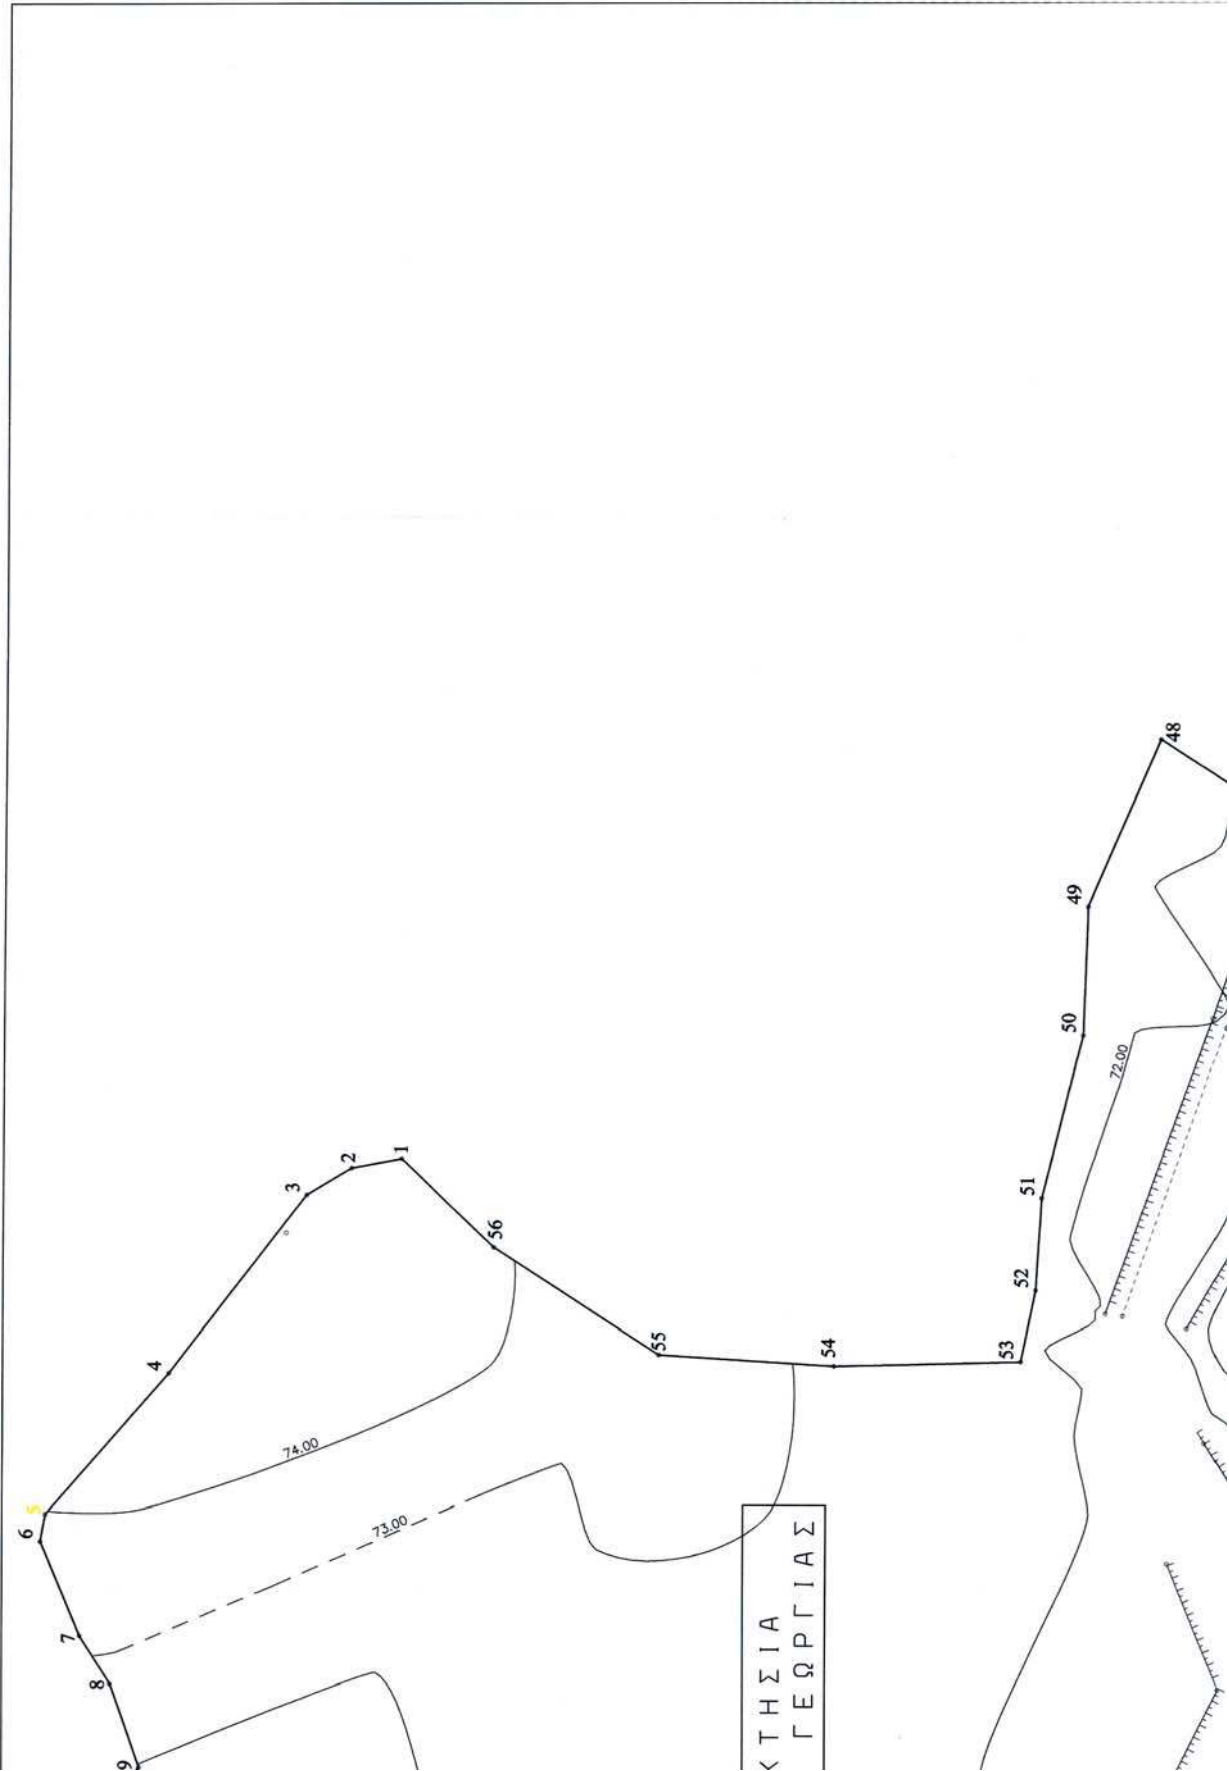



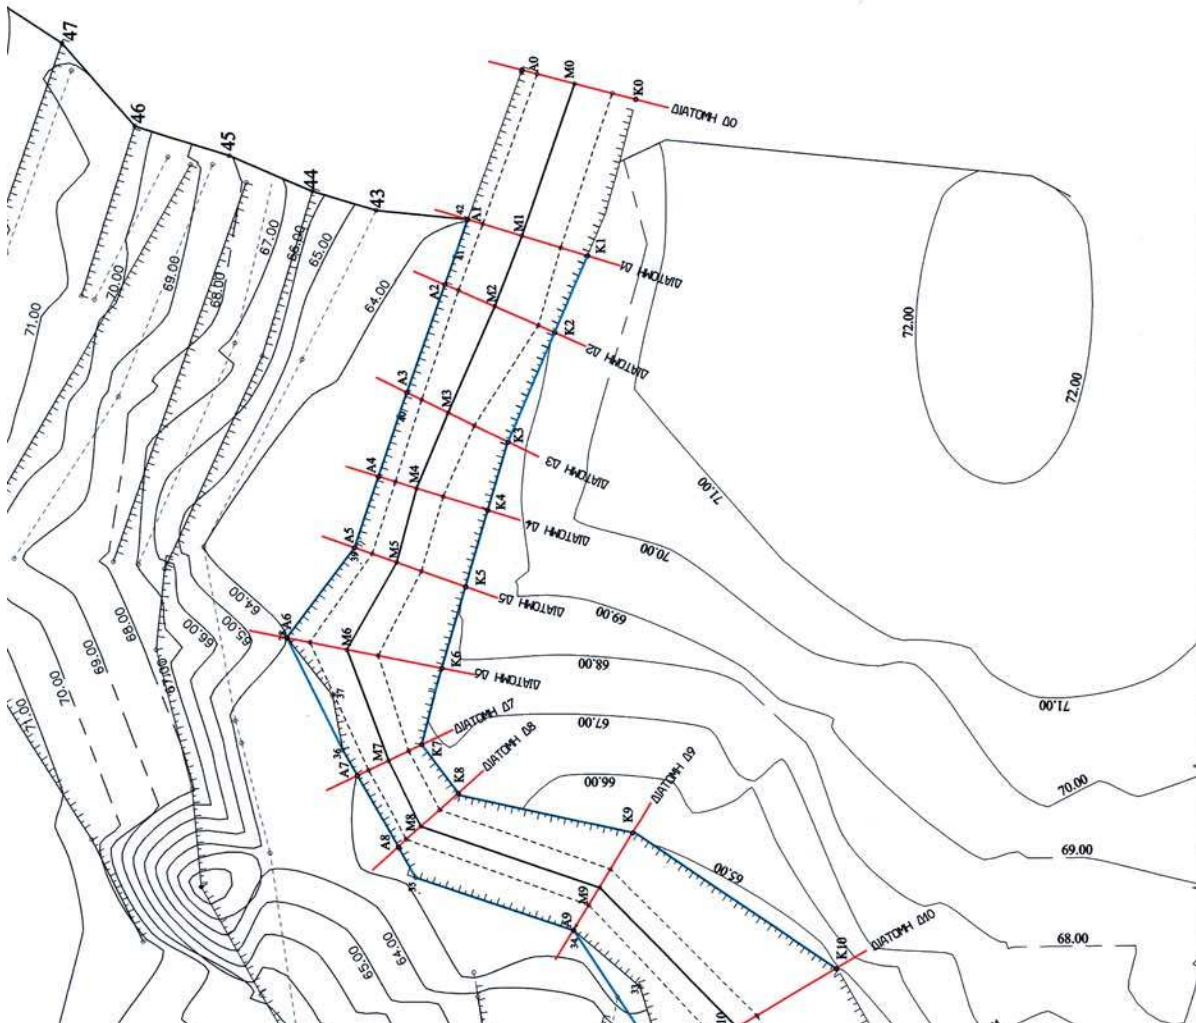

ΥΠΟΜΗΝΗΜΑ

Οριζοντιογραφία

Διατομές

ΕΡΓΟ	ΜΕΛΕΤΗ ΓΙΑ ΤΗΝ ΟΡΙΟΘΕΤΗΣΗ ΡΕΜΑΤΟΣ ΣΤΟ "ΕΗΡΟΚΑΜΠΙ" ΤΟΥ Δ.Δ. ΛΕΙΚΩΝ ΤΟΥ ΔΗΜΟΥ ΚΑΛΑΜΑΤΑΣ ΣΤΟ ΤΜΗΜΑ ΤΗΣ ΙΔΙΟΚΤΗΣΙΑΣ ΤΗΣ ΚΑς ΚΩΣΤΑ ΓΕΩΡΓΙΑΣ		
ΕΡΓΟΔΟΤΗΣ:	Το παρόν συνοδεύει την απόφαση της Επιτροπής Περιφέρειας Περιφερειακού Γραφείου ή τ.τ.τ.τ.		
ΚΩΣΤΑ ΓΕΩΡΓΙΑ			
ΘΕΣΗ ΙΔΙΟΚΤΗΣΙΑΣ :	Εντός οικισμού ΛΕΙΚΩΝ - "ΕΗΡΟΚΑΜΠΙ" ΔΗΜΟΥ ΚΑΛΑΜΑΤΑΣ		
ΚΛΙΜΑΚΑ: 1/200	ΟΚΤΩΒΡΙΟΣ 2005		
ΘΕΜΑ ΣΧΕΔΙΟΥ :	ΑΡ. ΣΧΕΔ. :		
ΟΡΙΖΟΝΤΟΓΡΑΦΙΑ ΡΕΜΑΤΟΣ	1		
ΕΛΕΓΧΗ	Ο ΕΠΙΒΛΕΨΗ	Ο ΜΕΛΕΤΗΤΗΣ	
Ο ΠΡΟΣΤΑΤΕΥΜΕΝΟΣ	7-1-0-0		
ΤΑΥΤΟΣ ΕΛΕΓΧΕΤΑΙ			



* 0 4 0 1 0 5 4 1 5 1 2 0 6 0 0 8 *

ΑΠΟ ΤΟ ΕΘΝΙΚΟ ΤΥΠΟΓΡΑΦΕΙΟ

ΚΑΠΟΔΙΣΤΡΙΟΥ 34 * ΑΘΗΝΑ 104 32 * ΤΗΛ. 210 52 79 000 * FAX 210 52 21 004
ΗΛΕΚΤΡΟΝΙΚΗ ΔΙΕΥΘΥΝΣΗ: <http://www.et.gr> - e-mail: webmaster@et.gr