



ΕΦΗΜΕΡΙΔΑ ΤΗΣ ΚΥΒΕΡΝΗΣΕΩΣ ΤΗΣ ΕΛΛΗΝΙΚΗΣ ΔΗΜΟΚΡΑΤΙΑΣ

31 Δεκεμβρίου 2021

ΤΕΥΧΟΣ ΤΕΤΑΡΤΟ

Αρ. Φύλλου 1055

ΠΕΡΙΕΧΟΜΕΝΑ

ΑΠΟΦΑΣΕΙΣ

- 1 Μερική ανάκληση της υπ' αρ. 2562/29-9-1997 απόφασης του Γενικού Γραμματέα Περιφέρειας Στερεάς Ελλάδας «Κήρυξη αναδασωτέας έκτασης στρεμ. 16.546 στην θέση Παναγιά - Κουκουνάρι κ.λπ. Κοινότητας Πηλίου Ν. Ευβοίας» (Δ' 893), για έκταση συνολικού εμβαδού 13.805,70 τ.μ., στη θέση «Χαλεπό», Τ.Κ. Πηλίου της ΔΕ. Κηρέως του Δήμου Μαντουδίου - Λίμνης - Αγίας Άννας, Π.Ε. Ευβοίας.
- 2 Εν μέρει ανάκληση της υπ' αρ. 110480/3526/20-1-2016 (Δ' 68) απόφασης κήρυξης έκτασης ως αναδασωτέας, λόγω πυρκαγιάς, για έκταση συνολικού εμβαδού 4.304,74 τ.μ. στη θέση «Κόρακας» Τ.Κ. Αγίου Νικολάου Δ.Ε. Βοιών, Δήμου Μονεμβασίας, Π.Ε. Λακωνίας.
- 3 Μερική ανάκληση των αποφάσεων: 1. Υπ' αρ. 330/4-2-2014 (Δ' 114) απόφαση κήρυξης αναδάσωσης για τμήμα εμβαδού 2208.04 τ.μ. και με στοιχεία (α, β, γ, δ, Μ, Ν, ε, Ξ, η, α). 2. Υπ' αρ. 2827/4-12-2017 (Α' 412) απόφαση κήρυξης αναδάσωσης για τμήμα εμβαδού 57.55 τ.μ. και με στοιχεία (ε, ζ, η, Ξ, ε). 3. Υπ' αρ. 3185/6-12-2018 (Δ' 536) απόφαση κύρωσης τεσσάρων συνολικά προκαποδιστριακών ΟΤΑ για έκταση εμβαδού 4707,65 τ.μ. με στοιχεία (12, 13, 14, 15, Ο, Ξ, Ν, Μ, Λ, Κ, Ι, Θ, Η, Ζ, Ε, Δ, Γ, 12), στη θέση «ΜΑΝΕΣΗ - ΝΤΟΡΕΤΑ», Τ.Κ. Βασιλικού, Δήμου Ζακύνθου, Π.Ε. Ζακύνθου.

ΑΠΟΦΑΣΕΙΣ

Αριθμ. 194218

(1)

Μερική ανάκληση της υπ' αρ. 2562/29-9-1997 απόφασης του Γενικού Γραμματέα Περιφέρειας Στερεάς Ελλάδας «Κήρυξη αναδασωτέας έκτασης στρεμ. 16.546 στην θέση Παναγιά - Κουκουνάρι κ.λπ. Κοινότητας Πηλίου Ν. Ευβοίας» (Δ' 893), για έκταση συνολικού εμβαδού 13.805,70 τ.μ., στη θέση «Χαλεπό», Τ.Κ. Πηλίου της ΔΕ. Κηρέως του Δήμου Μαντουδίου - Λίμνης - Αγίας Άννας, Π.Ε. Ευβοίας.

Ο ΣΥΝΤΟΝΙΣΤΗΣ ΑΠΟΚΕΝΤΡΩΜΕΝΗΣ
ΔΙΟΙΚΗΣΗΣ ΘΕΣΣΑΛΙΑΣ - ΣΤΕΡΕΑΣ ΕΛΛΑΔΑΣ

Έχοντας υπόψη:

1. Τις διατάξεις των άρθρων 24 παρ. 1 και 117 παρ. 3 του Συντάγματος.
2. Τις διατάξεις του άρθρου 280 του ν. 3852/2010 «Νέα Αρχιτεκτονική της Αυτοδιοίκησης και της Αποκεντρωμένης Διοίκησης - Πρόγραμμα Καλλικράτης» (Α' 87).
3. Τις διατάξεις του π.δ. 138/2010 «Οργανισμός της Αποκεντρωμένης Διοίκησης Θεσσαλίας - Στερεάς Ελλάδας» (Α' 231).
4. Τις διατάξεις του άρθρου 44 του ν. 998/1979 «Περί προστασίας των δασών και των δασικών εν γένει εκτάσεων της χώρας» (Α' 289).
5. Τις διατάξεις της παρ. 9 του άρθρου 17 του ν. 3889/2010 (Α' 182), η οποία προστέθηκε με την παρ. 3 του άρθρου δεύτερου του ν. 4462/2017 (Α' 39).

6. Τις διατάξεις των άρθρων 28 και 28Α του ν. 4325/2015 «Εκδημοκρατισμός της Διοίκησης - Καταπολέμηση Γραφειοκρατίας και Ηλεκτρονική Διακυβέρνηση. Αποκατάσταση αδικιών και άλλες διατάξεις» (Α' 47).

7. Την υπ' αρ. 92801/31-12-2020 απόφαση του Υπουργού Εσωτερικών «Αυτοδίκαιη απαλλαγή του Νικολάου Ντίτορα του Ευαγγέλου από τα καθήκοντα του Συντονιστή Αποκεντρωμένης Διοίκησης Θεσσαλίας - Στερεάς Ελλάδας και ορισμού ασκούντος καθήκοντα Συντονιστή Αποκεντρωμένης Διοίκησης Θεσσαλίας - Στερεάς Ελλάδας» (Υ.Ο.Δ.Δ. 1094).

8. Τη υπ' αρ. 117080/6353/13-11-2014 (ΑΔΑ:77ΣΕ0-ΙΒ3) Εγκύκλιο της Γενικής Διεύθυνσης Ανάπτυξης και Προστασίας Δασών και Αγροπεριβάλλοντος του Υ.Π.Ε.Κ.Α. «Περί της διαδικασίας άρσης ή ανάκλησης αποφάσεων αναδάσωσης».

9. Τη υπ' αρ. 153373/441/22-2-2017 (ΑΔΑ:61ΤΗ4653Π8-Ω7Θ) Εγκύκλιο του ΥΠΕΝ «Περιοχές κηρυγμένων αναδασωτέων εκτάσεων στους αναρτημένους δασικούς χάρτες».

10. Τη υπ' αρ. 2562/29-9-1997 απόφαση του Γενικού Γραμματέα Περιφέρειας Στερεάς Ελλάδας «Κήρυξη αναδασωτέας έκτασης στρεμ. 16.546 στην θέση Παναγιά - Κουκουνάρι κ.λπ. Κοινότητας Πηλίου Ν. Ευβοίας» (Δ' 893).

11. Το περιεχόμενο του δασικού χάρτη του συνόλου της Περιφερειακής Ενότητας Εύβοιας, που αναρτήθηκε με την υπ' αρ. 93/3054/20-1-2017 (ΑΔΑ:7Ι5ΟΟΡ10-Λ3Τ) απόφαση της Διεύθυνσης Δασών Ν. Εύβοιας, όπως τροποποιήθηκε και ισχύει έχοντας οι εξεταζόμενες εκτάσεις συνολικό εμβαδό 13.805,70 τ.μ. στον αναρτημένο δασικό χάρτη την πληροφορία ΑΝ-ΑΑ.

12. Τις υπ' αρ. 2η/2018 και 3η/2018 αποφάσεις της 1ης Επιτροπής Εξέτασης Αντιρρήσεων κατά του αναρτηθέντος Δασικού Χάρτη Π.Ε. Εύβοιας, με τις οποίες τοποθετήθηκαν -καταχωρήθηκαν στο Δασικό Χάρτη οι εκτάσεις για τις οποίες έχουν εκδοθεί το υπ' αρ. Ηβ/1692/16-5-1977 Πληροφοριακό έγγραφο του Δασαρχείου Λίμνης, το οποίο έχει καταστεί τελεσίδικο με την υπ' αρ. 1702/4-7-2005 βεβαίωση τελεσιδικίας του Δασαρχείου

Λίμνης (πολύγωνο Α) και το υπ' αρ. Ηβ/2242/24-9-1993 Πληροφοριακό έγγραφο του Δασαρχείου Λίμνης, το οποίο έχει καταστεί τελεσίδικο με την υπ' αρ. 1170/18-4-1993 βεβαίωση τελεσιδικίας του Δασαρχείου Λίμνης (πολύγωνο Β).

13. Την υπ' αρ. 155460/29-7-2021 θετική εισήγηση του Δασαρχείου Λίμνης, με συνημμένη σε αυτή την από 28-7-2021 έκθεση αυτοψίας-φωτοερμηνείας του Δασολόγου του Δασαρχείου Λίμνης κ. Θεοδόση Χαρτσά, για τη μερική ανάκληση της (10) σχετικής απόφασης, για έκταση εμβαδού 13.805,70 τ.μ. στη θέση «Χαλεπό» περιοχής Τ.Κ. Πηλίου της Δ.Ε. Κηρέως του Δήμου Μαντουδίου-Λίμνης-Αγίας Άννας Π.Ε. Ευβοίας, επειδή κατά τον κρίσιμο χρόνο της πυρκαγιάς και διαχρονικά είχε μη δασικό χαρακτήρα.

14. Το υπ' αρ. 172562/25-8-2021 έγγραφο της Διεύθυνσης Δασών Ν. Εύβοιας, με το οποίο εκφράζεται η σύμφωνη γνώμη της, αποφασίζουμε:


Ανακαλούμε μερικώς, λόγω πλάνης περί τα πραγματικά δεδομένα τη με υπ' αρ. 2562/29-9-1997 απόφαση του Γενικού Γραμματέα Περιφέρειας Στερεάς Ελλάδας «Κήρυξη αναδασωτέας έκτασης στρεμ. 16.546 στην θέση Παναγιά - Κουκουνάρι κ.λπ. Κοινότητας Πηλίου Ν. Ευβοίας» (Δ' 893), για έκταση συνολικού εμβαδού 13.805,70 τ.μ., στη θέση «Χαλεπό», Τ.Κ. Πηλίου της Δ.Ε. Κηρέως του Δήμου Μαντουδίου-Λίμνης-Αγίας Άννας, Π.Ε. Ευβοίας, επειδή κατά τον κρίσιμο χρόνο της πυρκαγιάς και διαχρονικά είχε μη δασικό χαρακτήρα.

Η συνολική έκταση απεικονίζεται στο συνημμένο τοπογραφικό διάγραμμα κλίμακας 1:2000, με στοιχεία περιμέτρου (0,1,2,3,...59,60), το οποίο αποτελεί αναπόσπαστο μέρος της παρούσας, και προσδιορίζεται επακριβώς από τις αντίστοιχες συντεταγμένες σε ΕΓΣΑ '87.

Κατά τα λοιπά παραμένει σε ισχύ η (10) σχετική απόφαση.

Η παρούσα ισχύει από της δημοσίευσής της στην Εφημερίδα της Κυβερνήσεως.

Από τις διατάξεις της απόφασης αυτής δεν προκαλείται δαπάνη σε βάρος του κρατικού προϋπολογισμού.

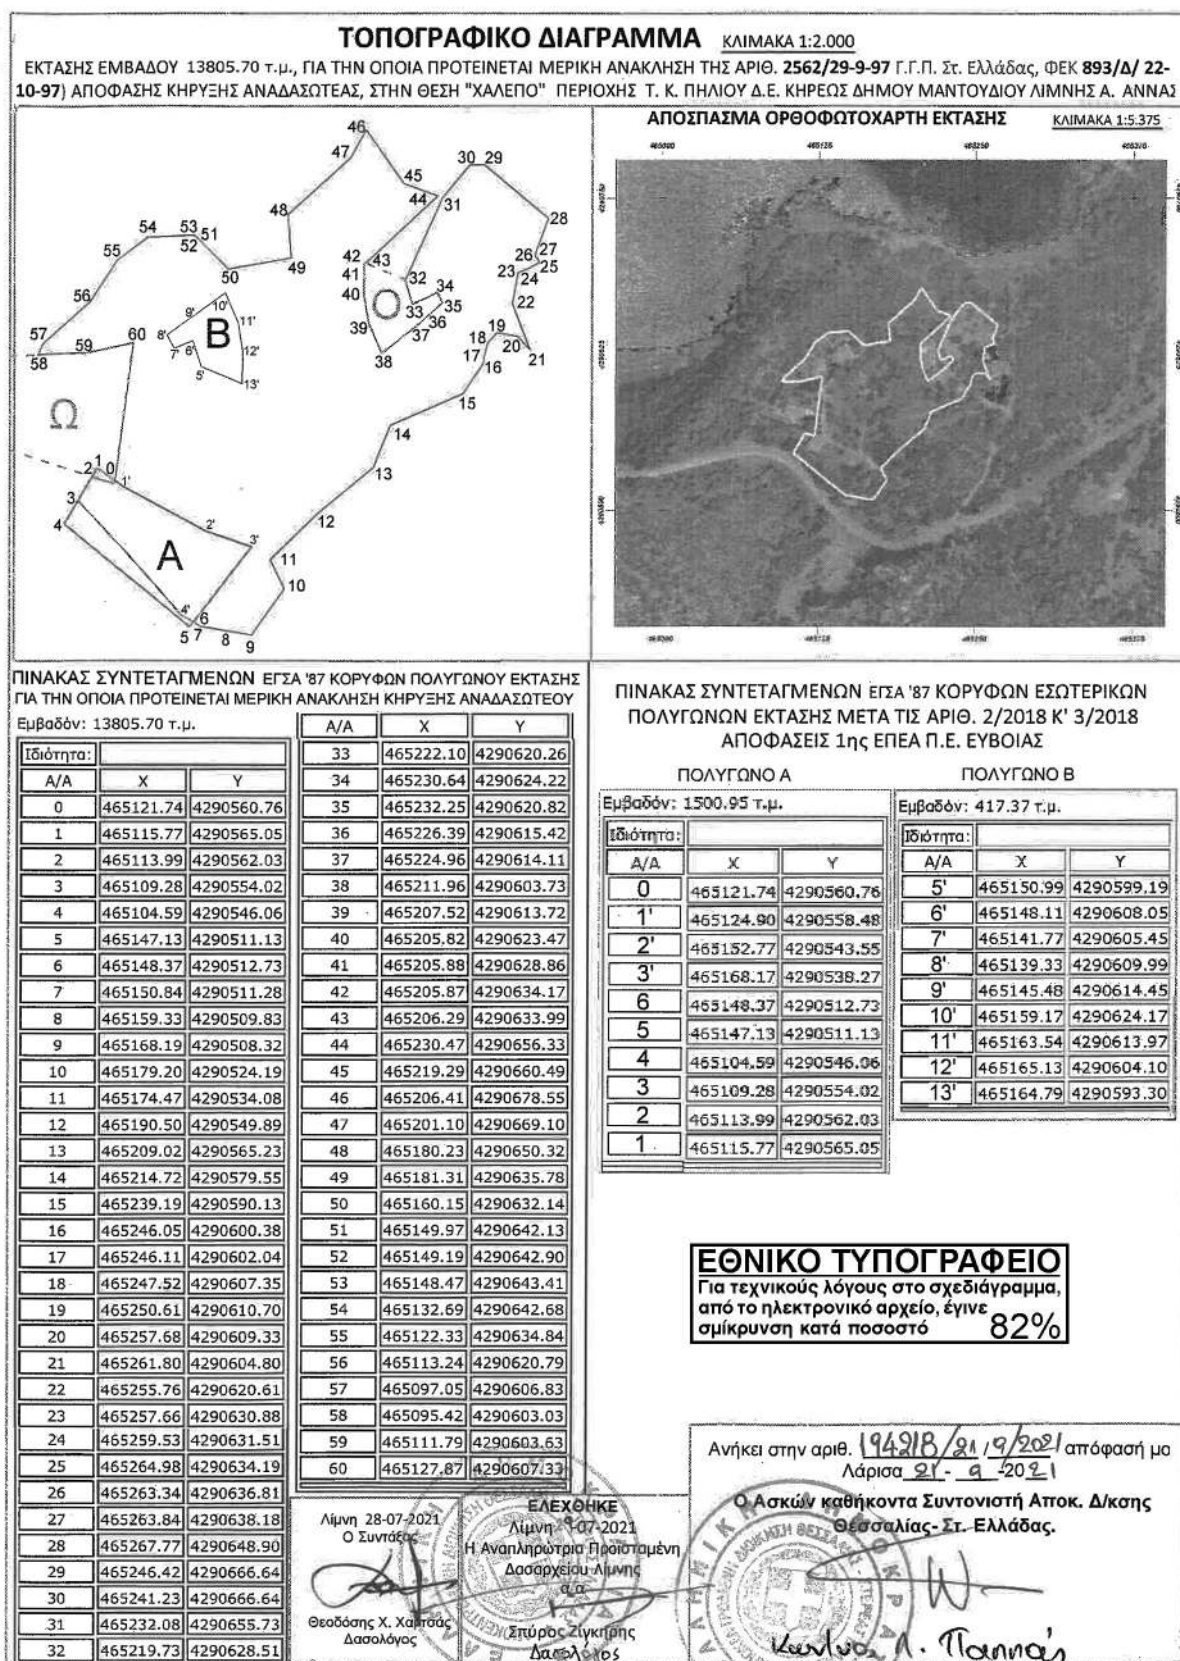

Η απόφαση αυτή να δημοσιευθεί στην Εφημερίδα της Κυβερνήσεως.

Χαλκίδα, 21 Σεπτεμβρίου 2021

Ο ασκών καθήκοντα Συντονιστή
Αποκεντρωμένης Διοίκησης

ΚΩΝΣΤΑΝΤΙΝΟΣ ΠΑΠΠΑΣ

Αριθμ. 138940

(2)

Εν μέρει ανάκληση της υπ' αρ. 110480/3526/20-1-2016 (Δ' 68) απόφασης κήρυξης έκτασης ως αναδασωτέας, λόγω πυρκαγιάς, για έκταση συνολικού εμβαδού 4.304,74 τ.μ. στη θέση «Κόρακας» Τ.Κ. Αγίου Νικολάου Δ.Ε. Βοιών, Δήμου Μονεμβασίας, Π.Ε. Λακωνίας.

Ο ΣΥΝΤΟΝΙΣΤΗΣ ΑΠΟΚΕΝΤΡΩΜΕΝΗΣ
ΔΙΟΙΚΗΣΗΣ ΠΕΛΟΠΟΝΝΗΣΟΥ,
ΔΥΤΙΚΗΣ ΕΛΛΑΔΑΣ ΚΑΙ ΙΟΝΙΟΥ

Έχοντας υπόψη:

1. Τις διατάξεις των άρθρων 38 παρ. 1, 41 και 44 παρ.4 του ν. 998/1979 «Περί προστασίας των δασών και των δασικών εν γένει εκτάσεων της Χώρας» (Α' 289).

2. Τις διατάξεις του ν. 4280/2014 «Περιβαλλοντική αναβάθμιση και ιδιωτική πολεοδομία - Βιώσιμη ανάπτυξη οικισμών - Ρυθμίσεις Δασικής Νομοθεσίας και άλλες διατάξεις» (Α' 159).

3. Τις διατάξεις του ν. 3852/2010 «Νέα Αρχιτεκτονική της Αυτοδιοίκησης και της Αποκεντρωμένης Διοίκησης - Πρόγραμμα Καλλικράτης» (Α' 87).

4. Τις διατάξεις του π.δ. 139/2010 «Οργανισμός της Αποκεντρωμένης Διοίκησης Πελοποννήσου, Δυτικής Ελλάδας και Ιονίου» (Α' 232).

5. Την υπ' αρ. 160417/1180/8-7-1980 διαταγή του Υπουργείου Γεωργίας, με την οποία παρέχονται οδηγίες για τις αναδασωτέες εκτάσεις.

6. Την υπ' αρ. 86004/1637/4-6-1987 απόφαση του Υφυπουργού Γεωργίας με την οποία έγινε αποδεκτή η γνωμοδότηση υπ' αρ. 417/1987 της Συνέλευσης των Προϊσταμένων των Νομικών Διευθύνσεων σχετικά με την άρση της κήρυξης εκτάσεων ως αναδασωτέων.

7. Τα άρθρα 28 και 28Α του ν. 4325/2015 «Εκδημοκρατισμός της Διοίκησης - Καταπολέμηση Γραφειοκρατίας και Ηλεκτρονική Διακυβέρνηση. Αποκατάσταση αδικιών και άλλες διατάξεις» (Α' 47).

8. Την υπ' αρ. 15870/15-5-2017 (Υ.Ο.Δ.Δ. 250) απόφαση του Υπουργού Εσωτερικών περί διορισμού του Νικολάου Παπαθεοδώρου του Αγγελάκη ως Συντονιστή της Αποκεντρωμένης Διοίκησης Πελοποννήσου Δυτικής Ελλάδος και Ιονίου.

9. Τις από 4-10-2019 και 5-4-2021 αιτήσεις της ενορίας του Αγίου Νικολάου Βοιών, με τις οποίες ζητούν την έγκριση επέμβασης σε δημόσια δασικού χαρακτήρα έκταση για την ανέγερση ιερού ναού.


10. Το υπ' αρ. 83852/18-5-2021 έγγραφο-εισήγηση του Δασαρχείου Μολάων μετά της συνημμένης σε αυτό έκθεσης αυτοψίας(υπό στοιχεία ΔΥ/18-5-2021) του δα-

σολόγου Γεωργίου Καραγιαννάκου, για μερική άρση της υπ' αρ. 110480/3526/20-1-2016 (Δ' 686) απόφασης του Γ.Γ.Α.Δ.Π.Δ.Ε και Ι, από το οποίο προκύπτει ότι έκταση εμβαδού 28.636,783 στρεμμάτων κηρύχθηκε αναδασωτέα ύστερα από πυρκαγιά. Το Δασαρχείο Μολάων ύστερα από τα αίτημα του ιερού ναού Αγίου Νικολάου Βοιών, προτείνει την ανάκληση της ανωτέρω απόφασης για έκταση συνολικού εμβαδού 4.304,74 τ.μ. με στοιχεία κορυφών (1, 2, 3,...10, 11, 1) ευρίσκεται στην θέση «Κόρακας» Τ.Κ. Αγίου Νικολάου, ΔΕ Βοιών, Δήμου Μονεμβασίας και απεικονίζεται στο από 17-5-2021 τοπογραφικό διάγραμμα του δασολόγου Γεωργίου Καραγιαννάκου, κλίμακας 1:500, με συντεταγμένες κορυφών στο σύστημα ΕΓΣΑ '87, το οποίο είναι αρμοδίως θεωρημένο από τον Δασάρχη Μολάων. Η έκταση των 4.304,74 τ.μ. φέρει δασική βλάστηση σε πολύ αραιή μορφή πυκνότητας 1-2% διότι είναι βραχύδης και άγονη και δεν πρόκειται να αποκτήσει βλάστηση δασική σε μεγαλύτερο ποσοστό. Διαπιστώνεται επίσης από το φωτογραφικό υλικό που έχει στη διάθεση του το Δασαρχείο Μολάων ότι η έκταση ανέκαθεν είχε πιο αραιή βλάστηση από τις όμορες δασικές εκτάσεις. Η έκταση στον αναρτημένο δασικό χάρτη, ο οποίος αναρτήθηκε με την υπ' αρ. 28502/3-2-2017 απόφαση της Διεύθυνσης Δασών Π.Ε. Λακωνίας(ΑΔΑ:757ΜΟΡ1Φ-Κ07), εμφανίζεται με την ένδειξη ΔΔ και την πληροφορία ΑΝ. Η έκταση απεικονίζεται σε απόσπασμα φύλλου χάρτου ΓΥΣ έτους λήψης 1965 με αριθ. 8308-6 κλίμακας 1:5.000,και σε απόσπασμα του μερικώς κυρωμένου χάρτη.

11. Την υπ' αρ. 110480/3526/20-1-2016 (Δ' 68) απόφαση κήρυξης έκτασης ως αναδασωτέας, σε δασικές θέσεις των Τ.Κ. Φαρακλού, Μεσοχωρίου, Κάμπου, Λαχίου, Αγίου Νικολάου Δ.Ε. Βοιών, Δήμου Μονεμβασίας, Π.Ε. Λακωνίας, αποφασίζουμε:

Ανακαλούμε εν μέρει την υπ' αρ. 110480/3526/20-1-2016 (Δ' 68) απόφαση του Γ.Γ.Α.Δ.Π.Δ.Ε και Ι, περί κήρυξης έκτασης ως αναδασωτέας στην θέση «Κόρακας» Τ.Κ. Αγίου Νικολάου Δ.Ε. Βοιών, Δήμου Μονεμβασίας, Π.Ε. Λακωνίας, διότι όπως προκύπτει από την πρόταση του Δασάρχη Μολάων, είναι ανέφικτη η πραγματοποίηση της αναδάσωσης της έκτασης για τους πραγματικούς λόγους που αναφέρονται σε αυτή. Η ανάκληση αφορά έκταση συνολικού εμβαδού 4.304,74 τ.μ. με στοιχεία κορυφών (1, 2, 3,...10, 11, 1) η οποία ευρίσκεται στην θέση «Κόρακας» Τ.Κ. Αγίου Νικολάου Δ.Ε. Βοιών Δήμου Μονεμβασίας, Π.Ε. Λακωνίας, και απεικονίζεται στο από 17-5-2021 τοπογραφικό διάγραμμα του δασοφύλακα Παναγιώτη Μπουρνά και του δασολόγου Γεωργίου Καραγιαννάκου, κλίμακας 1:500, με συντεταγμένες κορυφών στο σύστημα ΕΓΣΑ '87, το οποίο είναι αρμοδίως θεωρημένο από τον Δασάρχη Μολάων. Η έκταση στον αναρτημένο δασικό χάρτη, ο οποίος αναρτήθηκε με την υπ' αρ. 28502/3-2-2017 απόφαση της Διεύθυνσης Δασών Π.Ε. Λακωνίας(ΑΔΑ: 757ΜΟΡ1Φ-Κ07), εμφανίζεται με την ένδειξη ΔΔ και την πληροφορία ΑΝ. Η έκταση απεικονίζεται σε απόσπασμα φύλλου χάρτου ΓΥΣ έτους λήψης 1965 με υπ' αρ. 8308-6 κλίμακας 1:5.000,και σε απόσπασμα του μερικώς κυρωμένου χάρτη.

Από την δημοσίευση της παρούσας δεν προκαλείται δαπάνη σε βάρος του κρατικού προϋπολογισμού.

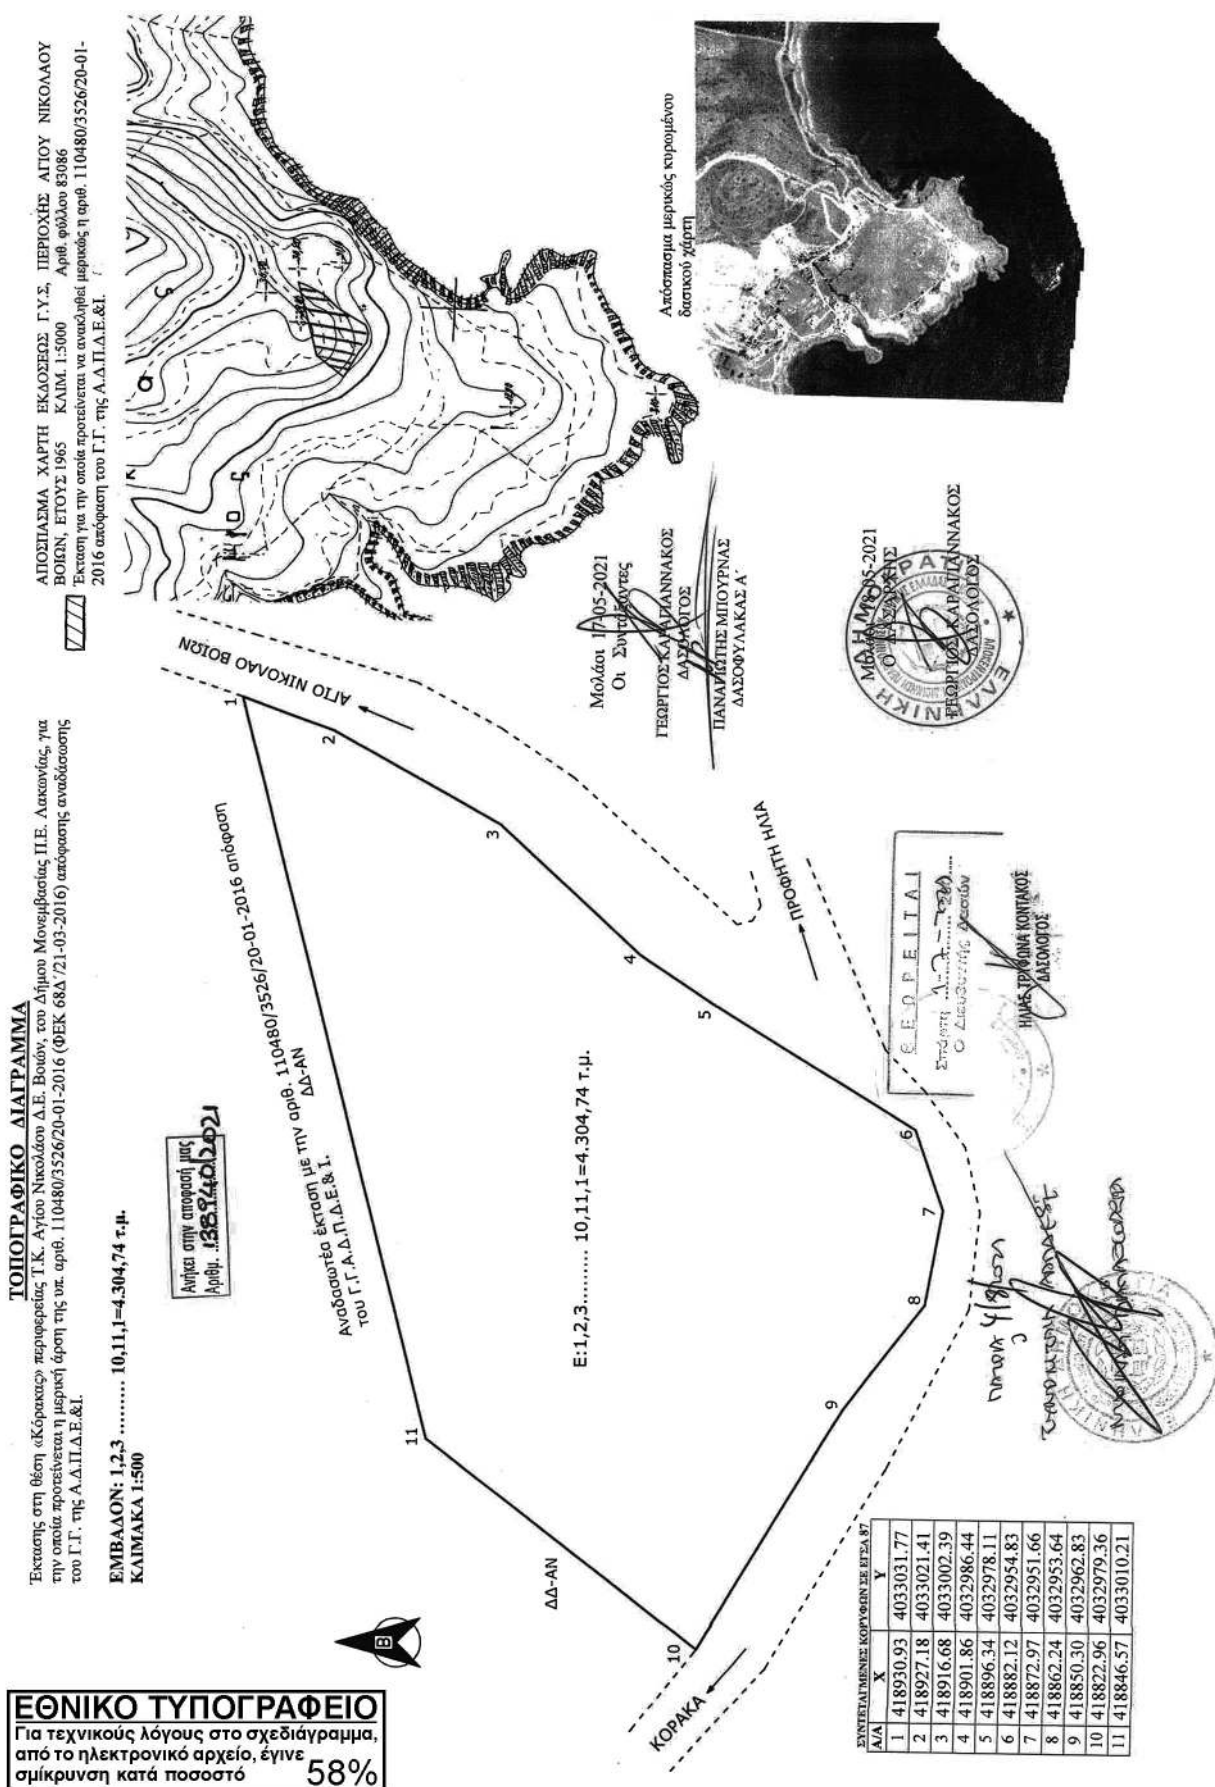

Η απόφαση αυτή να δημοσιευθεί στην Εφημερίδα της Κυβερνήσεως.

Πάτρα, 4 Αυγούστου 2021

Ο Συντονιστής Αποκεντρωμένης Διοίκησης

ΝΙΚΟΛΑΟΣ ΠΑΠΑΘΕΟΔΩΡΟΥ

Αριθμ. 1890

(3)

Μερική ανάκληση των αποφάσεων: 1. Υπ' αρ. 330/4-2-2014 (Δ' 114) απόφαση κήρυξης αναδάσωσης για τμήμα εμβαδού 2208.04 τ.μ. και με στοιχεία (α, β, γ, δ, Μ, Ν, ε, Ξ, η, α). 2. Υπ' αρ. 2827/4-12-2017 (Α' 412) απόφαση κήρυξης αναδάσωσης για τμήμα εμβαδού 57.55 τ.μ. και με στοιχεία (ε, ζ, η, Ξ, ε). 3. Υπ' αρ. 3185/6-12-2018 (Δ' 536) απόφαση κύρωσης τεσσάρων συνολικά προκαποδιστριακών ΟΤΑ για έκταση εμβαδού 4707,65 τ.μ. με στοιχεία (12, 13, 14, 15, Ο, Ξ, Ν, Μ, Λ, Κ, Ι, Θ, Η, Ζ, Ε, Δ, Γ, 12), στη θέση «ΜΑΝΕΣΗ - ΝΤΟΡΕΤΑ», Τ.Κ. Βασιλικού, Δήμου Ζακύνθου, Π.Ε. Ζακύνθου.

Ο ΣΥΝΤΟΝΙΣΤΗΣ ΑΠΟΚΕΝΤΡΩΜΕΝΗΣ
ΔΙΟΙΚΗΣΗΣ ΠΕΛΟΠΟΝΝΗΣΟΥ,
ΔΥΤΙΚΗΣ ΕΛΛΑΔΑΣ ΚΑΙ ΙΟΝΙΟΥ

Έχοντας υπόψη:

Για τις υπό στοιχεία 1. και 2. του θέματος της παρούσας, αποφάσεις:

1. Τις περί Διοικητικής Αποκέντρωσης διατάξεις του ν. 3200/1955 όπως τροποποιήθηκε και συμπληρώθηκε μεταγενέστερα με το ν.δ. 532/1970.

2. Τις διατάξεις του άρθρου 44 του ν. 998/1979 «Περί προστασίας των δασών και των δασικών εν γένει εκτάσεων της χώρας» (Α' 289).

3. Τις διατάξεις του ν. 4280/2014 «Περιβαλλοντική αναβάθμιση και ιδιωτική πολεοδόμηση - Βιώσιμη ανάπτυξη οικισμών - Ρυθμίσεις δασικής νομοθεσίας και άλλες διατάξεις» (Α' 159).

4. Τις διατάξεις του ν. 3208/2003 «Προστασία των δασικών οικοσυστημάτων, κατάρτιση δασολογίου, ρύθμιση εμπραγμάτων δικαιωμάτων επί δασών και δασικών εν γένει εκτάσεων και άλλες διατάξεις» (Α' 303).

5. Την υπ' αρ. 107143/1057/18-9-2003 διαταγή Υφυπουργού Γεωργίας.

6. Τις διατάξεις του ν. 3852/2010 «Νέα Αρχιτεκτονική της Αυτοδιοίκησης και της Αποκεντρωμένης Διοίκησης- Πρόγραμμα Καλλικράτης» (Α' 87).

7. Τις διατάξεις του π.δ.139/2010 «Οργανισμός της Αποκεντρωμένης Διοίκησης Πελοποννήσου - Δυτικής Ελλάδας και Ιονίου» (Α' 232).

8. Τις αναφερόμενες στα υπό στοιχεία 1. και 2. του θέματος της παρούσας, αποφάσεις κηρύξεων εκτάσεων ως αναδασωτέων.

9. Το άρθρο 56 του ν. 4257/2014 «Επείγουσες ρυθμίσεις αρμοδιοτήτων Υπουργείου Εσωτερικών» (Α' 93).

10. Την υπ' αρ. 15870/15-5-2017 απόφαση του Υπουργού Εσωτερικών περί διορισμού του Νικολάου Παπα-

θεοδώρου του Αγγελάκη ως Συντονιστή της Αποκεντρωμένης Διοίκησης Πελοποννήσου, Δυτικής Ελλάδας και Ιονίου, (Υ.Ο.Δ.Δ 250).

11. Το γεγονός ότι η υπ' αρ. 1813/25-10-1989 βεβαίωση της Διεύθυνσης Δασών Ζακύνθου δεν ελήφθη υπόψη κατά τις υπό στοιχεία 1. και 2. του θέματος της παρούσας, αποφάσεις κηρύξεων αναδάσωσης από τις οποίες η έκταση θα έπρεπε να έχει εξαιρεθεί των κηρύξεων αναδάσωσης.

12. Το γεγονός ότι δεν προκαλείται δαπάνη στον κρατικό προϋπολογισμό.

Για την εν θέματι 3. απόφαση:

1. Την υπ' αρ. 840/28-4-2021 αίτηση του Λασκαράτου Αλέξανδρου του Κωνσταντίνου που αφορά στην αναμόρφωση του κυρωμένου Δασικού Χάρτη της περιοχής (Δ' 536).

2. Την υπ' αρ.1813/25-10-1989 βεβαίωση της Διεύθυνσης Δασών Ζακύνθου με θεωρημένο τοπογραφικό διάγραμμα με την οποία τέθηκε εκτός πλαισίου δασικής νομοθεσίας έκταση 11.604,83 τμ. στην οποία συμπεριλαμβάνεται η υπό εξέταση ως άνω έκταση.

3. Τα στοιχεία του κυρωμένου δασικού χάρτη της περιοχής με την υπ' αρ. 3185/6-12-2018 (Δ' 536) απόφαση σύμφωνα με τον οποίο η έκταση εμβαδού 4707,65 τ.μ. εμφανίζεται με χαρακτήρα ΑΔ και ΑΔ_ΑΝ.

4. Το άρθρο 20 του ν. 3889/2010 (Α' 182), σε συνδυασμό με την παρ. 7.2 του κεφαλαίου 7 της υπουργικής απόφαση αρ. 146776/2459/21-10-2016 «Καθορισμός θεμάτων σχετικών με την παρ. 1 εδάφια β , 21 του ν. 3889/2010 όπως ισχύει» (Β' 3532).

5. Το άρθρο 39 του ν. 4801/2021 (Α' 83).

6. Την υπ' αρ. 840/14-5-2021 εισήγηση Διεύθυνσης Δασών Ζακύνθου.

7. Το υπ' αρ. 104483/17-6-2021 έγγραφο της Δνσης Συντονισμού Αποκεντρωμένης Διοίκησης Πελοποννήσου, Δυτικής Ελλάδας και Ιονίου.

8. Το υπ' αρ. 104737/23-6-2021 έγγραφο Γενικής Δνσης Δασών Αποκεντρωμένης Διοίκησης Πελοποννήσου, Δυτικής Ελλάδας και Ιονίου.

9. Το από 9-7-2016 τοπογραφικό διάγραμμα του πολιτικού μηχανικού Τ.Ε. Λαγοδήμου Άγγελου.

10. Την υπ' αρ. 1813/25-10-1989 βεβαίωση της Διεύθυνσης Δασών Ζακύνθου με θέμα «Βεβαίωση χαρακτηρισμού», σύμφωνα με την οποία, η εν λόγω έκταση εμφανίζεται στον μερικώς κυρωμένο δασικό χάρτη Π.Ε. Ζακύνθου (αριθμ. 3185/06.12.2018 απόφαση με ΑΔΑ: 6ΔΑΠΟΡ1Φ-ΦΓ1 και ΦΕΚ Δ' 536/2018), με κωδικό ΑΔ & ΑΔ ΑΝ.

11. Την εκ παραδρομής - κατά το στάδιο σύνταξης του Δασικού Χάρτη της περιοχής - μη συμπερίληψης της παραπάνω βεβαίωσης στον αναρτημένο χάρτη.

12. Το γεγονός ότι δεν υποβλήθηκαν αντιρρήσεις ή αίτηση προδήλου σφάλματος για την επίμαχη έκταση με αποτέλεσμα ο δασικός χάρτης να κυρωθεί με την υπ' αρ. 3185/6-12-2018 απόφαση του Συντονιστή Αποκεντρωμένης Διοίκησης Πελοποννήσου, Δυτικής Ελλάδας και Ιονίου (Δ' 536) ΩΣ ΑΔ και ΑΔ_ΑΝ.

13. Το γεγονός ότι δεν προκαλείται δαπάνη στον κρατικό προϋπολογισμό, αποφασίζουμε:

α. Ανακαλούμε εν μέρει την υπ' αρ. 330/4-2-2014 (Δ' 114) απόφαση κήρυξης αναδάσωσης για τμήμα εμβαδού 2208.04 τ.μ. και με στοιχεία (α, β, γ, δ, Μ, Ν, ε, Ξ, η, α).

β. Ανακαλούμε εν μέρει την υπ' αρ. 2827/4-12-2017 (Δ' 412) απόφαση κήρυξης αναδάσωσης για τμήμα εμβαδού 57.55 τ.μ. και με στοιχεία (ε, ζ, η, Ξ, ε).

γ. Ανακαλούμε εν μέρει την υπ' αρ. 3185/06-12-2018 (Δ' 536) απόφαση μερικής κύρωσης για έκταση εμβαδού 4707,65 τ.μ. με στοιχεία (12, 13, 14, 15, Ο, Ξ, Ν, Μ, Λ, Κ,

Ι, Θ, Η, Ζ, Ε, Δ, Γ, 12) στη θέση «ΜΑΝΕΣΗ - ΝΤΟΡΕΤΑ», Τ.Κ. Βασιλικού, Δήμου Ζακύνθου, Π.Ε. Ζακύνθου, όπως απεικονίζεται στο από 9-7-2016 τοπογραφικό διάγραμμα του πολιτικού μηχανικού Λαγοδήμου Άγγελου κλίμακας 1:500 και διορθώνουμε τον κυρωμένο δασικό χάρτη ως προς το ανωτέρω τμήμα το οποίο λαμβάνει ένδειξη κατηγορίας μορφής/κάλυψης Δασικού Χάρτη (στο πεδίο ΚΑΤΗΓΟΡΔΧ) και στη συνοδεύουσα αυτόν βάση δεδομένων ως "ΠΑ".


Κατά τα λοιπά οι υπ' αρ. 330/4-2-2014 (Δ' 114), 2827/4-12-2017 (Δ' 412), και 3185/6-12-2018 (Δ' 536) αποφάσεις, ισχύουν ως έχουν.



ΕΛΛΗΝΙΚΗ ΔΗΜΟΚΡΑΤΙΑ
ΑΠΟΚΕΝΤΡΩΜΕΝΗ ΔΙΟΙΚΗΣΗ
ΠΕΛ/ΝΗΣΟΥ - ΔΥΤΙΚΗΣ ΕΛΛΑΔΑΣ & ΙΟΝΙΟΥ
ΓΕΝΙΚΗ Δ/ΝΣΗ ΔΑΣΩΝ & ΑΓΡ/ΚΩΝ ΥΠΟΘΕΣΕΩΝ
Δ/ΝΣΗ ΔΑΣΩΝ ΖΑΚΥΝΘΟΥ

ΕΘΝΙΚΟ ΤΥΠΟΓΡΑΦΕΙΟ
Για τεχνικούς λόγους στο σχεδιάγραμμα,
από το ηλεκτρονικό αρχείο, έγινε
σμίκρυνση κατά ποσοστό **85%**

Ανήκει στην Αρ.Πρ.: 1890/14-09-2021
Απόφαση Συντονιστή Α.Δ.Π.Δ.Ε & Ι
Δασική Θέση : «ΜΑΝΕΣΗ-ΝΤΟΡΕΤΑ»
Τ.Κ.: Βασιλικού Δήμου Ζακύνθου
ΚΛΙΜΑΚΑ: 1:2500
Απόσπασμα πινακίδας ΓΥΣ : 6177/8

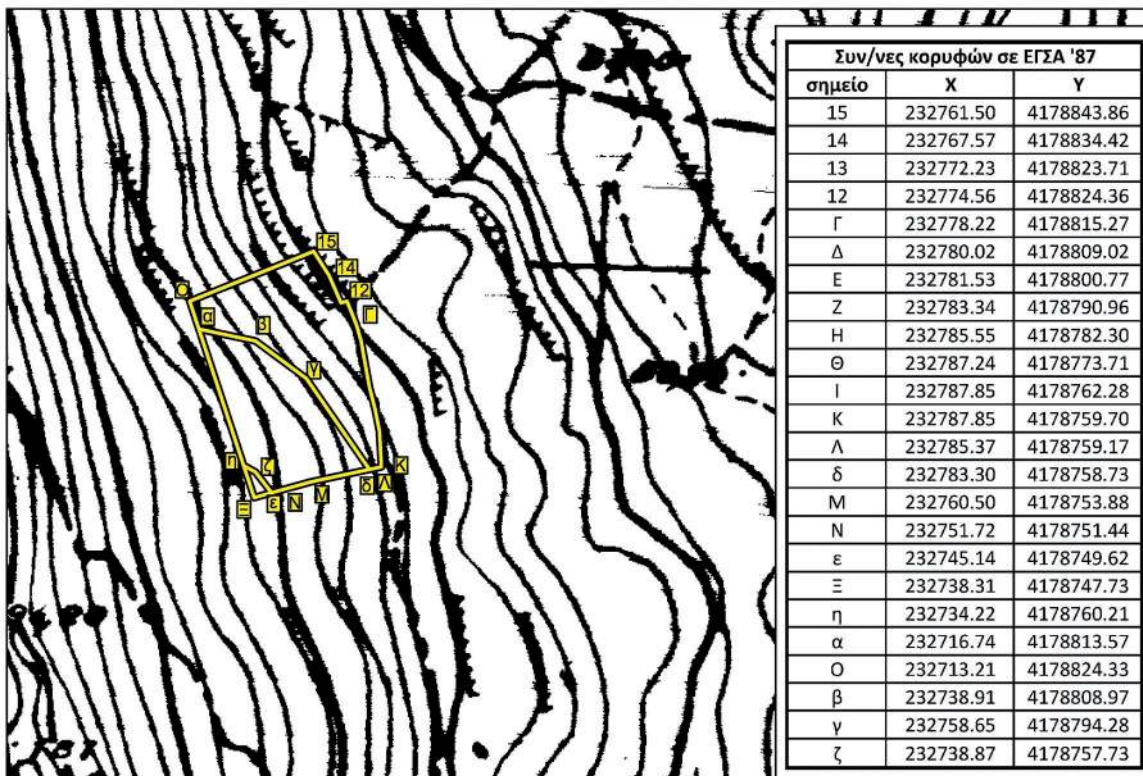

ΥΠΟΜΝΗΜΑ

«Μερική ανάκληση των: 1. της υπ' αριθ. 330/4-2-2014 (ΦΕΚ 114 Δ') Απόφασης κήρυξης αναδάσωσης για τμήμα εμβαδού 2208,04 τ.μ. και με στοιχεία (α,β,γ,δ,Μ,Ν,ε,Ξ,η,α), 2. της υπ' αριθ. 2827/4-12-2017 (ΦΕΚ 412 Δ') Απόφασης κήρυξης αναδάσωσης για τμήμα εμβαδού 57,55 τ.μ. και με στοιχεία (ε,ζ,η,Ξ,ε), και 3. της υπ' αριθ. 3185/6-12-2018 (ΦΕΚ 536 Δ') Απόφασης κύρωσης τεσσάρων συνολικά προκαταποδιστριακών ΟΤΑ για έκταση εμβαδού 4707,65 τ.μ. με στοιχεία (12,13,14,15,Ο,Ξ,Ν,Μ,Λ,Κ,Ι,Θ,Η,Ζ,Ε,Δ,Γ,12), στη θέση «ΜΑΝΕΣΗ-ΝΤΟΡΕΤΑ», Τ.Κ. Βασιλικού, Δήμου Ζακύνθου, Π.Ε. Ζακύνθου.»

Πάτρα 08-09-2021
Ο Συντονιστής Α.Δ.Π.Δ.Ε. & Ι.

Ζάκυνθος, 02-08-2021
Ο Δ/ντής Δασών

ΝΙΚΟΛΑΟΣ ΠΑΠΑΘΕΟΔΩΡΟΥ

Ψηφιακά υπογεγραμμένο από CHRISTOS TREPAS
Ημερομηνία: 2021.09.22 10:14:08 EEST

Δημήτριος Σκαλτσογιάννης
Δασολόγος με βαθμό Α'

Η απόφαση αυτή να δημοσιευθεί στην Εφημερίδα της Κυβερνήσεως.

Πάτρα, 8 Σεπτεμβρίου 2021

Ο Συντονιστής Αποκεντρωμένης Διοίκησης

ΝΙΚΟΛΑΟΣ ΠΑΠΑΘΕΟΔΩΡΟΥ