



ΕΦΗΜΕΡΙΣ ΤΗΣ ΚΥΒΕΡΝΗΣΕΩΣ

ΤΗΣ ΕΛΛΗΝΙΚΗΣ ΔΗΜΟΚΡΑΤΙΑΣ

ΤΕΥΧΟΣ ΤΕΤΑΡΤΟ

Αρ. Φύλλου 106

23 Μαΐου 2011

ΠΕΡΙΕΧΟΜΕΝΑ

ΑΠΟΦΑΣΕΙΣ

- Επαναθορισμός οριογραμμών αιγιαλού - παραλίας στη
θέση «ΨΙΛΗ ΑΜΜΟΣ» Ασπίδος Δημοτικής Κοινότη-
τας Θεολόγου του Δήμου Θάσου Νομού Καβάλας... 1
Κήρυξη ως αναδασωτέας έκτασης εμβαδού 1,204
στρεμμάτων (έκταση Α=1,15 στρεμ. και έκταση
Β=0,054 στρεμ.), στη θέση «Άρμενο», περιοχής Γι-
αννάδων, Περιφ. πρώην Δήμου Παρελίων και σή-
μερα Δήμου Κέρκυρας..... 2
Κήρυξη ως αναδασωτέας έκτασης εμβαδού 1,8 στρεμ-
μάτων στη θέση «Καμπιά», περιοχής Παλιάς Περι-
θειας Λουτσών, Περιφ. Δήμου Κέρκυρας..... 3

ΑΠΟΦΑΣΕΙΣ

- Αριθμ. Κ-334 (1)
Επαναθορισμός οριογραμμών αιγιαλού - παραλίας στη
θέση «ΨΙΛΗ ΑΜΜΟΣ» Ασπίδος Δημοτικής Κοινότη-
τας Θεολόγου του Δήμου Θάσου Νομού Καβάλας.

Ο ΓΕΝΙΚΟΣ ΓΡΑΜΜΑΤΕΑΣ
ΑΠΟΚΕΝΤΡΩΜΕΝΗΣ ΔΙΟΙΚΗΣΗΣ
ΜΑΚΕΔΟΝΙΑΣ ΚΑΙ ΘΡΑΚΗΣ

Έχοντας υπόψη:

1. Τις διατάξεις του Ν. 2971/2001 (ΦΕΚ 285/τ.Α' / 19.12.2001) «Αιγιαλός, παραλία και άλλες διατάξεις».
2. Τις διατάξεις του Ν.Δ. 439/1970 «περί συμπληρώσεως των διατάξεων περί αιγιαλού».
3. Τις διατάξεις του Ν. 3200/1955 «Περί διοικητικής αποκέντρωσης» όπως αυτές τροποποιήθηκαν και ισχύουν σήμερα με τα Ν.Δ. 532/1970, Β.Δ. 704/1970, Β.Δ. 705/1970, Β.Δ. 192/1972, Π.Δ. 71/1984, Π.Δ. 347/1986, Ν.2026/1982 και Π.Δ. 97/1993.
4. Τις διατάξεις του άρθρου 19 παρ. 5 Ν. 2344/1995, του άρθρου 52 παρ. 6 Ν. 2218/1994, του άρθρου 4 παρ. 7 του Ν. 2240/1994, δυνάμει των οποίων αρμοδιότητες του Υπουργείου Οικονομικών που είχαν μεταβιβασθεί στους Νομάρχες ανήκουν στον Περιφερειακό Διευθυντή σε συνδυασμό με αυτές του άρθρου 14 παρ. 2 του Ν. 2399/1996 με τις οποίες προβλέπεται κατάργηση θέσεων των περιφερειακών Διευθυντών οι αρμοδιότητες πλέον του οποίου περιήλθαν στο Γενικό Γραμματέα της Περιφέρειας και ασκούνται από τον αναπληρωτή Περιφερειακό Διευθυντή.

5. Τις διατάξεις του τέταρτου εδαφίου της παρ. 2 του άρθρου 1 και της παρ. 6 του ίδιου άρθρου του Ν. 2503/1997 «Διοίκηση, οργάνωση, στελέχωση της Περιφέρειας, ρύθμιση θεμάτων για την τοπική αυτοδιοίκηση και άλλες διατάξεις» (ΦΕΚ 107/τ.Α') σύμφωνα με τις οποίες οι περιφερειακές υπηρεσίες του Υπουργείου Οικονομικών που συγκροτούσαν την περιφερειακή διοίκηση του Νομού ή της Νομαρχίας δεν υπήχθησαν στη ενιαία οργανική μονάδα της Περιφέρειας ούτε καταργήθηκαν αλλά αποτελούν από 1.9.1997 Υπηρεσίες του Υπουργείου Οικονομικών.

6. Το υπ' αριθ. 28979/31-7-1997 έγγραφο της Δ/σης Διοίκησης του Υπουργείου Εσωτερικών, Δημόσιας Διοίκησης και Αποκέντρωσης, σύμφωνα με το οποίο οι αρμοδιότητες του Γενικού Γραμματέα της Περιφέρειας σε θέματα υπηρεσιών του Υπουργείου Οικονομικών μεταφέρονται από 1-9-1997 στον Υπουργό Οικονομικών.

7. Την υπ' αριθ. 14650/ΔΙΟΕ85/17-3-04 (ΦΕΚ 519, τ.Β' / 17-3-2004) κοινή απόφαση των Πρωθυπουργού και Υπουργού Οικονομίας και Οικονομικών περί καθορισμού αρμοδιοτήτων του Υφυπουργού Οικονομίας και Οικονομικών.

8. Τις διατάξεις του άρθρου 46 παρ. 21 του Ν. 3220/2004 (ΦΕΚ 15/τ. Α' / 28-1-2004) περί μεταβίβασης αρμοδιοτήτων του Υπουργού Οικονομίας και Οικονομικών στους Γενικούς Γραμματείς Περιφερειών.

9. Το υπ' αριθ. 1030067/296/Α0006/7-4-2004 έγγραφο της Δ/σης Οργάνωσης της Γενικής Δ/σης Διοικητικής Υποστήριξης του Υπουργείου Οικονομίας και Οικονομικών «Διευκρινίσεις για τις αρμοδιότητες των υφυπουργών Οικονομίας και Οικονομικών που προέρχονται από 10-4-2004 στους Γεν. Γραμματείς Περιφερειών».

10. Τις σχετικές διατάξεις των άρθρων 9 και 18 του Ν. 2690/1999 (ΦΕΚ 45Α') «Κύρωση του Κώδικα Διοικητικής Διαδικασίας και άλλες διατάξεις», όπως τροποποιήθηκε και συμπληρώθηκε μεταγενέστερα, περί μεταβίβασης αρμοδιότητας των διοικητικών οργάνων και εξουσιοδότησης προς υπογραφή.

11. Τις διατάξεις της παρ. ΙΙΙ του άρθρου 186 του Ν. 3852/2010 (ΦΕΚ Ν. 3852/10 (ΦΕΚ 87Α/7-6-2010) «Νέα Αρχιτεκτονική της Αυτοδιοίκησης και της Αποκεντρωμένης Διοίκησης-Πρόγραμμα Καλλικράτης», σύμφωνα με την οποία οι αρμοδιότητες των περιφερειών ασκούνται από 1-1-2011, εκτός εκείνων του τομέα Α' (Προγραμματισμού-Ανάπτυξης) υπ' αριθμούς 1 έως και 31, του υποτομέα Διαχείρισης Υδάτων, ο οποίος περιλαμβάνεται στον τομέα Γ' (Φυσικών πόρων-Ενέργειας-Βιομηχανίας) και του τομέα ΣΤ' (Εργων-Χωροταξίας-Περιβάλλοντος) υπ' αριθμούς 1 έως

12 του παρόντος άρθρου οι οποίες ασκούνται από την 1-7-2011, καθώς και τις διατάξεις του άρθρου 280 του ανωτέρω νόμου, σύμφωνα με τις οποίες, οι Αποκεντρωμένες Διοικήσεις ασκούν τις αρμοδιότητες των Κρατικών Περιφερειών, περιλαμβανομένων και εκείνων των αντίστοιχων συλλογικών οργάνων τους, όπως αυτές καθορίζονταν στον ιδρυτικό τους νόμο 2503/1997 (ΦΕΚ 107 Α'), καθώς και τους μεταγενέστερους ειδικούς νόμους και στις σχετικές κανονιστικές διατάξεις, όπως ισχύουν, με εξαίρεση τις αρμοδιότητες που περιέχονται με το άρθρο 186 του παρόντος νόμου, στις περιφέρειες.

12. Τις διατάξεις του άρθρου 23 του Π.Δ. 142/2010 (ΦΕΚ 235Α) «Οργανισμός της Αποκεντρωμένης Διοίκησης Μακεδονίας-Θράκης», σύμφωνα με τις οποίες οι Διευθύνσεις Σχεδιασμού και Ανάπτυξης, Δημοσίων Έργων, Ελέγχου Συντήρησης Έργων και Ελέγχου Κατασκευής Έργων που έχουν συσταθεί με το Ν. 2503/1997 (ΦΕΚ 107Α'), εξακολουθούν να λειτουργούν μέχρι και την 30η Ιουνίου 2011.

13. Την υπ' αριθμ. 18-2-2009 αίτηση των Θεμελή Σπυρίδωνα και Θεμελή Στυλιανό στην θέση «ΨΙΛΗ ΑΜΜΟΣ» Αστρίδος Δ.Δ. Θεολόγου του Δήμου Θάσου Ν. Καβάλας, με την οποία ζητά τον καθορισμό οριογραμμών αιγιαλού-παραλίας στην εν λόγω περιοχή.

14. Την από 23-3-2011, έκθεση της αρμόδιας Επιτροπής για τον επανακαθορισμό οριογραμμών αιγιαλού-παραλίας στην θέση «Ψιλή Άμμος» Αστρίδος Δ.Δ. Δήμου Θάσου Ν. Καβάλας και το από Δεκέμβριο 2008 Τοπογραφικό και υψομετρικό διάγραμμα κλίμακας 1:500 το οποίο συντάχθηκε από τον Δήμο Γ. Γεωργούση Διπλ. Αγρονόμο Τοπογράφο Μηχ/κο σε μία πινακίδα που ελέγχθηκε για την ακρίβεια της αποτύπωσης από την Τοπ. Μηχ. της Κτηματικής Υπηρεσίας Καβάλας Δρόσου Ευφροσύνη και θεωρήθηκε από τον Καλτσέλη Στέργιο Προϊστάμενο της Κτηματικής Υπηρεσίας Ν. Καβάλας στις 3-3-2009.

15. Ταυτ' αριθ. Φ.544.5/557/10/Σ.6446/5-8-10 και Φ.544.5/171/11/Σ.6876/28-2-11 έγγραφα του Γενικού Επιτελείου Ναυτικού.

16. Το με αρ. πρωτ. 492/24-3-2011 έγγραφο της Κτηματικής Υπηρεσίας Ν. Καβάλας, αποφασίζουμε:

Επικυρώνουμε την από 22.3.2011 έκθεσή της κατά το άρθρο 3 του Ν. 2971/2001 αρμόδιας Επιτροπής για τον καθορισμό των οριογραμμών αιγιαλού και παραλίας στην θέση «ΨΙΛΗ ΑΜΜΟΣ» Δ.Δ. Θεολόγου (νυν Δημοτικής Κοινότητας) Θάσου Νομού Καβάλας και το από τον Δεκέμβριο 2008 τοπογραφικό και υψομετρικό διάγραμμα που συντάχθηκε με κλίμακα 1.500 από τον Δήμο Γ. Γεωργούση διπλ. αγρονόμο τοπογράφο μηχανικό, αποτελούμενο από μία πινακίδα, που ελέγχθηκε για την ακρίβεια της αποτύπωσης από την Δρόσου Ευφροσύνη, τοπογράφο μηχανικό, και θεωρήθηκε από τον Καλτσέλη Στέργιο, Προϊστάμενο της Κτηματικής Υπηρεσίας Καβάλας στις 3.3.2009.

Στην παραπάνω έκθεση και στο τοπογραφικό και υψομετρικό διάγραμμα καθορίστηκαν από την αρμόδια επιτροπή:

α) Η οριογραμμή του αιγιαλού δια ερυθράς συνεχούς πολυγωνικής γραμμής 2, 2α, 2β, 2γ, 2δ, 2ε, 4 και της οποίας οι κορυφές είναι εξαρτημένες από το Κρατικό Τριγωνομετρικό Δίκτυο και των οποίων οι συντεταγμένες αναγράφονται στο τοπογραφικό διάγραμμα.

β) Η οριογραμμή της παραλίας δια κίτρινης συνεχούς πολυγωνικής γραμμής 2', 2α', 2β', 2γ', 2δ', 2ε', 2ζ', 4' της οποίας οι κορυφές εξασφαλίζονται από το Κρατικό Τριγωνομετρικό Δίκτυο και των οποίων οι συντεταγμένες αναγράφονται στο τοπογραφικό διάγραμμα, για να εξυπηρετούνται οι σκοποί της παρ. 2 άρθρου 1 του Ν. 2971/2001.

γ) Ότι δεν υφίσταται παλαιός αιγιαλός.

Η απόφαση αυτή μαζί με την έκθεση της Επιτροπής και το τοπογραφικό διάγραμμα να δημοσιευθούν στην Εφημερίδα της Κυβερνήσεως.

Θεσσαλονίκη, 19 Απριλίου 2011

Ο Γενικός Γραμματέας Αποκεντρωμένης Διοίκησης
ΘΥΜΙΟΣ Ν. ΣΩΚΟΣ

Ε Κ Θ Ε Σ Η

Της Επιτροπής Καθορισμού Αιγιαλού - Παραλίας

(άρθρο 3 Ν. 2971/2001, ΦΕΚ 285/τ.Α'/19.12.2001 - Αιγιαλός, παραλία και άλλες διατάξεις).

Για τον επανακαθορισμό των οριογραμμών αιγιαλού και παραλίας λόγω σφάλματος του αρχικού καθορισμού, στην περιοχή Ψιλή Άμμος Αστρίδος του Δ.Δ. Θεολόγου νήσου Θάσου Νομού Καβάλας, έμπροσθεν της ιδιοκτησίας του Θεμελή Σπυρίδωνα.

Στην Καβάλα σήμερα 22.3.2011 ημέρα Τρίτη και ώρα 8:00 μ.μ. στα γραφεία της Κτηματικής Υπηρεσίας Νομού Καβάλας συνήλθε η Επιτροπή καθορισμού ορίων Αιγιαλού και Παραλίας δυνάμει του άρθρου 3 του Ν. 2971/2001 και της υπ' αριθμ. 3073/15.4.2009 απόφασης του Γενικού Γραμματέα της Περιφέρειας Ανατολικής Μακεδονίας και Θράκης συγκληθείσα δια του υπ' αριθμ. 476/22.3.2011 εγγράφου του Προέδρου αυτής, αποτελούμενη από τους:

1. Ίλτσο Γεώργιο, Προϊστάμενο Κτηματικής Υπηρεσίας Καβάλας, ως Πρόεδρο.

2. Δρόσου Ευφροσύνη, τοπογράφο μηχανικό, υπάλληλο Κτηματικής Υπηρεσίας Καβάλας, ως μέλος.

3. Πετσιάνη Θωμά Πλωτάρχη, Υπολιμενάρχη Λιμεναρχείου Καβάλας, ως μέλος.

4. Βογιατζή Αναστάσιο, μηχανικό, Προϊστάμενο της Διεύθυνσης Πολεοδομίας Νομού Καβάλας, ως μέλος.

(το 5^ο μέλος της Επιτροπής η Πασσοπούλου - Χατζή Αλέκα Αρχιτέκτων Μηχ. Διευθύντρια Χωροταξίας και Περιβάλλοντος της Γ.Γ. Περιφέρειας Ανατολικής Μακεδονίας-Θράκης δεν παρέστη),

μετά από αυτοψία στην προαναφερθείσα περιοχή και αφού λάβαμε υπόψη:

1. Την από 18.2.2009 αίτηση των Θεμελή Σπυρίδωνα και Θεμελή Στυλιανού με την οποία ζητούν τον επανακαθορισμό των ορίων αιγιαλού - παραλίας λόγω σφάλματος του αρχικού καθορισμού στην προαναφερθείσα περιοχή.

2. Την τεχνική έκθεση καθώς και το από Δεκέμβριο 2008 τοπογραφικό διάγραμμα, που συντάχθηκε σε κλίμακα 1:500 σε μία (1) πινακίδα από τον αγρονόμο τοπογράφο μηχανικό Δήμο Γ. Γεωργούση, ελέγχθηκε για την ακρίβεια της αποτύπωσης από την Δρόσου Ευφροσύνη τοπογράφο μηχανικό της Κτηματικής Υπηρεσίας Νομού Καβάλας και θεωρήθηκε από τον Καλτσέλη Στέργιο Προϊστάμενο της Κτηματικής Υπηρεσίας Νομού Καβάλας την 3.3.2009.

3. Τις σχετικές διατάξεις του Ν. 2971/2001 (ΦΕΚ 285/τ.Α'/19.12.2001) «Αιγιαλός, παραλία και άλλες διατάξεις».

4. Την ύπαρξη καθορισμού στην περιοχή αυτή απόφαση Νομάρχη Καβάλας υπ' αριθμ. 402/24.3.1993, ΦΕΚ 334/τ.Δ'/8.4.1993.

5. ΓΕΝ/Α2-Υ/Φ.544.5/557/10/5.8.2010.

6. ΓΕΝ/Α2-Υ/Φ.544.5/171/11/28.2.2011.

7. Τα στοιχεία καθορισμού αιγιαλού και παραλίας που προβλέπονται από το άρθρο 9 του Ν. 2971/2001 και ειδικότερα:

α) Τη γεωμορφολογία του εδάφους για τη οποία αναλυτικά αναφέρεται ότι:

α1) Η μορφολογία της ακτής συνίσταται από:
(i) Βραχώδη πρηνή με απότομες κλίσεις και ύψη στέψης που κυμαίνονται από 0,60 έως 5,50μ.

(ii) Χαλαρά ιζήματα που έχουν προκύψει από την αποσάθρωση - διάβρωση των μητρικών πετρωμάτων της ακτής.

α2) Της ακτής συνεχονται εκτάσεις:

(i) Λοφώδεις.

(ii) Με έδαφος γαιώδες.

(iii) Εκτός σχεδίου οικισμού.

(iv) Δομημένες με αραιή δόμηση.

(v) Με χρήση β' κατοικίας.

α3) Το φυσικό όριο της βλάστησης συνίσταται από χαμηλή ποώδη και θαμνώδη φυσική βλάστηση.

β) Το γεγονός ότι στην περιοχή δεν εντοπίστηκαν παράκτιοι φυσικοί πόροι.

γ) Το πόρισμα από την εκτίμηση των μετεωρολογικών στοιχείων της περιοχής, ήτοι το γεγονός ότι η περιοχή προσβάλλεται από πολύ ισχυρούς ανέμους έντασης 8-9 μποφόρ κυρίως από Ν και ΝΑ διευθύνσεις.

δ) Την μορφολογία του πυθμένα ο οποίος συνίσταται από βραχώδη ανώμαλη σύσταση με υφάλους και ξέρες κοντά στην ακτή.

ε) Τον τομέα ανάπτυξης του κυματισμού σε σχέση με το μέτωπο της ακτής ότι δηλαδή πρόκειται για περιοχή με μεγάλο ανάπτυγμα πελάγους που συμβάλλει στη δημιουργία μεγάλης έντασης κυματικού πεδίου.

στ) Την μη ύπαρξη τεχνικών έργων στην περιοχή.

ζ) Την μη ύπαρξη εγκεκριμένων χωροταξικών κατευθύνσεων και χρήσεων γης που επηρεάζουν την παράκτια ζώνη.

η) τη μη ύπαρξη καταγεγραμμένων δημοσίων κτημάτων κάθε κατηγορίας που βρίσκονται σε άμεση γειτνίαση με την παράκτια ζώνη με την επιφύλαξη παντός δικαιώματος του Ελληνικού Δημοσίου που θα προκύψει στο μέλλον.

θ) Το γεγονός ότι δεν υφίσταται Κτηματολόγιο για την περιοχή.

ι) Την μη ύπαρξη ευπαθών οικοσυστημάτων και προστατευόμενων περιοχών, αποφασίζουμε:

Τον επανακαθορισμό επί του ως άνω τοπογραφικού διαγράμματος:

α) Της οριογραμμής του αιγιαλού δια ερυθράς συνεχούς πολυγωνικής γραμμής 2, 2α, 2β, 2γ, 2δ, 2ε, 4 της οποίας οι κορυφές εξασφαλίζονται είναι από το Κρατικό Τριγωνομετρικό Δίκτυο και των οποίων οι συντεταγμένες αναγράφονται στο τοπογραφικό διάγραμμα.

β) Της οριογραμμής της παραλίας δια κίτρινης συνεχούς πολυγωνικής γραμμής 2', 2α', 2β', 2γ', 2δ', 2ε', 2ζ', 4' της οποίας οι κορυφές εξασφαλίζονται από το Κρατικό Τριγωνομετρικό Δίκτυο και των οποίων οι συντεταγμένες αναγράφονται στο τοπογραφικό διάγραμμα..

γ) Η επιτροπή αποφαινεται ότι δεν υφίσταται παλαιός αιγιαλός.

Η Επιτροπή

Ο Πρόεδρος


ΓΕΩΡΓΙΟΣ ΙΛΤΣΟΣ


Τα Μέλη

ΕΥΦΡΟΣΥΝΗ ΔΡΟΣΟΥ

ΘΩΜΑΣ ΠΕΤΣΙΑΝΗΣ

ΑΝΑΣΤΑΣΙΟΣ ΒΟΓΙΑΤΖΗΣ

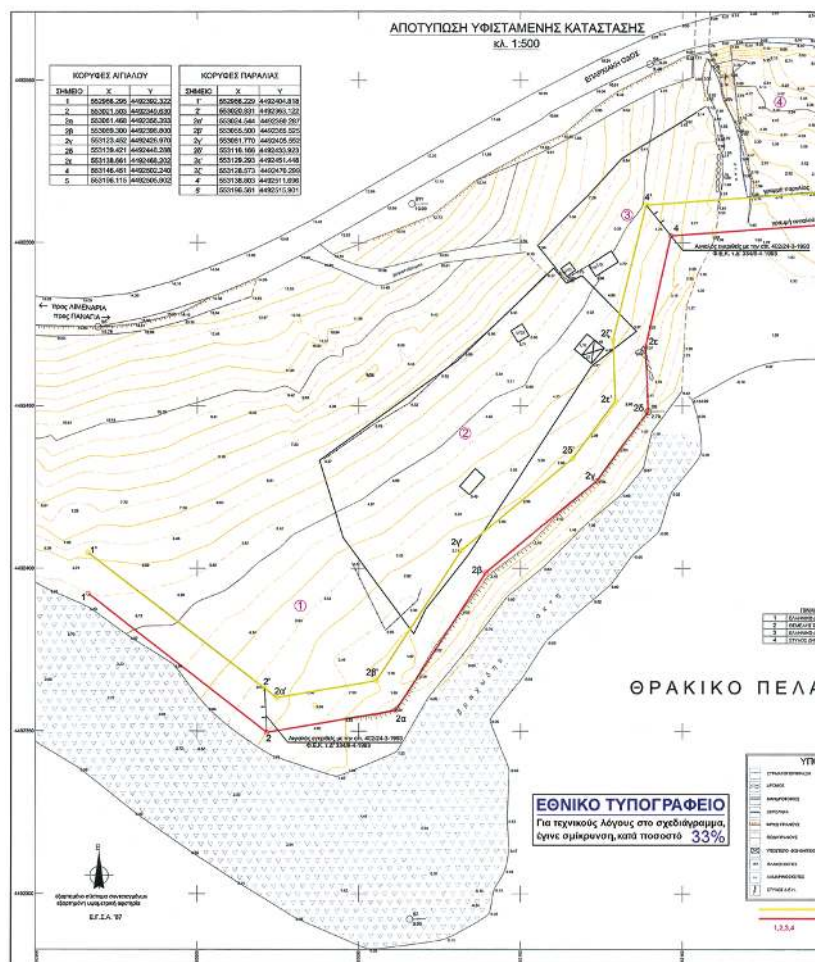

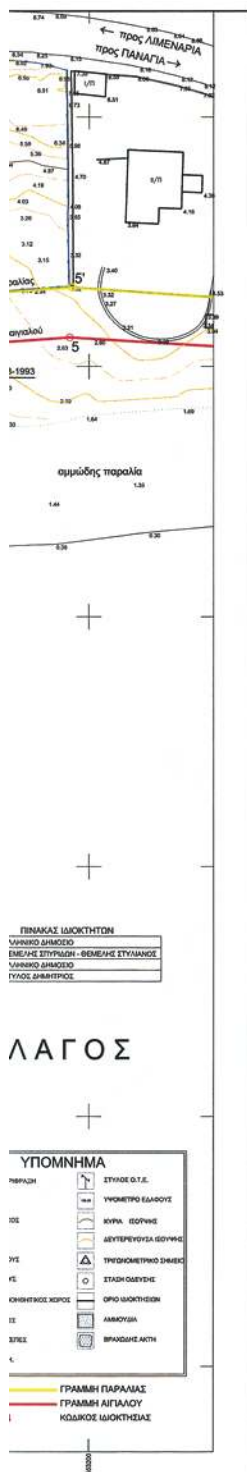

ΣΥΝΤΕΤΑΓΜΕΝΕΣ ΤΡΙΓΩΝΟΜΕΤΡΙΚΩΝ Γ.Υ.Σ.				
Όνομασία	X	Y	Z	Παρατηρήσεις
Τ(3) ΚΟΚΚΟΡΑΣ	554432.500	4491842.900	90.21	Βάθος 1.09
Τ(5) ΑΚΡ. ΟΥΛΑΣ	552385.890	4492483.190	1.90	Βάθος 1.11
ΙΔΡΥΘΕΙΣΣΕΣ ΣΤΑΣΕΙΣ				
Σ4	553135.904	4492554.916	5.48	
Σ5	552998.270	4492474.180	14.76	
Σ7	553065.862	4492292.264	0.90	
Σ9	553139.421	4492448.286	2.70	
Σ11	553066.474	4492512.033	13.09	

Περιοχή : Ψιλή Άμμος
 Κοινότητα : Δ.Δ. Θεολόγου Δήμου Θάσου
 Αρμόδια Οικονομική Εφορία : Θάσου Ν. Καβάλας
 Νομαρχία : Καβάλας
 Ενδιαφερόμενοι :

Τριγωνομετρική Εξάρτηση από το Κρατικό Δίκτυο Γ.Υ.Σ.

Ε.Γ.Σ.Α. '87

Μέθοδος Αποτύπωσης : Ταχυμετρία
 Κλίμακα : 1:500
 Υψομετρική Αφειρητά : S11 = 13.09μ.
 Χρονολογία Αποτύπωσης : Μάιος 2009

ΕΛΕΓΧΘΗΚΕ ΣΤΟ ΠΕΔΙΟ ΓΙΑ ΤΗΝ ΑΚΡΙΒΕΙΑ ΤΗΣ ΑΠΟΤΥΠΩΣΗΣ
 Ο ΕΠΑΝΑΚΑΘΟΡΙΣΜΟΣ ΤΩΝ ΟΡΙΩΝ ΑΙΓΑΛΟΥ ΚΑΙ ΠΑΡΑΛΙΑΣ
 ΣΥΝΟΔΕΥΕΙ ΤΗΝ ΑΠΟ 22-3-2011 ΕΚΘΕΣΗ ΚΑΘΟΡΙΣΜΟΥ

ΟΡΙΩΝ ΑΙΓΑΛΟΥ ΠΑΡΑΛΙΑΣ

ΕΘΕΩΡΗΘΗ

Καβάλα 2.12.13

Η ΕΠΙΤΡΟΠΗ

Ο πρόεδρος της Επιτροπής

ΕΛΕΓΧΘΗΚΕ

Καβάλα 3.12.13

ΕΥΦΡΟΣΥΝΗ ΔΡΟΣΟΥ
 ΑΓΡ. ΤΟΠ. ΜΗΧ. ΠΕΔ



Ο ΠΡΟΕΔΡΟΣ

ΤΑ ΜΕΛΗ

ΚΑΤΣΙΑΝΙ ΣΤΕΡΓΙΟΣ
 Επαρχιακός ΠΕΔ

ΕΥΦΡΟΣΥΝΗ ΔΡΟΣΟΥ
 ΑΓΡ. ΤΟΠ. ΜΗΧ. ΠΕΔ

ΠΕΡΙΦΕΡΕΙΑ ΘΕΣΣΑΛΙΑΣ
 ΠΑΤΑΡΧΗΣ Δ.Σ.

ΑΡ. ΒΟΥΤΣΙΔΗΣ
 ΑΓΡ. ΤΟΠ. ΜΗΧ. ΠΕΔ

ΑΠΟΣΠΑΣΜΑ ΕΥΡΥΤΕΡΗΣ ΠΕΡΙΟΧΗΣ

ΚΛΙΜΑΚΑ 1:50.000



ΕΡΓΟΔΟΤΗΣ :	ΘΕΜΕΛΗΣ ΣΠΥΡΙΔΩΝ ΘΕΜΕΛΗΣ ΣΤΥΛΙΑΝΟΣ
ΕΡΓΟ :	ΕΠΑΝΑΚΑΘΟΡΙΣΜΟΣ ΑΙΓΑΛΟΥ & ΠΑΡΑΛΙΑΣ
ΘΕΣΗ :	ΨΙΛΗ ΑΜΜΟΣ - ΔΗΜΟΥ ΘΑΣΟΥ
ΜΕΛΕΤΗ :	ΤΕΧΝΙΚΟ ΓΡΑΦΕΙΟ ΜΕΛΕΤΩΝ ΔΗΜΟΣ Γ. ΓΕΩΡΓΟΥΣΗΣ ΑΓΡΟΝΟΜΟΣ ΤΟΠΟΓΡΑΦΟΣ ΜΗΧΑΝΙΚΟΣ ΕΘΝ. ΑΝΤΙΣΤΑΣΗΣ 2 - 65403 ΚΑΒΑΛΑ ΤΗΛ. (2510-) 838740
ΘΕΜΑ :	ΤΟΠΟΓΡΑΦΙΚΟ ΔΙΑΓΡΑΜΜΑ
ΚΛΙΜΑΚΑ :	1:500 1:50.000
ΧΡΟΝΟΣ ΜΕΛΕΤΗΣ :	ΔΕΚΕΜΒΡΙΟΣ 2008
ΥΠΟΓΡΑΦΗ	ΣΦΡΑΓΙΔΑ
	ΔΗΜΟΣ Γ. ΓΕΩΡΓΟΥΣΗΣ ΔΙΔΑ. Αρχιτέκτονα Γεωδαιτη-Μεταλλογράφου ΜΕΤΕΩΡΟΛΟΓΙΟ-ΠΕΡΙΒΑΛΛΟΝΤΑ-ΠΕΡΙΣΤΑΣΕΙΣ Α.Μ. Τ.Ε.Ε. 42170 Τηλ. (081) 838 740 Εθν. Αντιστάσεως 2 - 65403 Καβάλα ΑΦΜ: 640677006 - ΔΟΥ Ν° ΚΑΒΑΛΑΣ

Αριθμ. οικ. 618

(2)

Κήρυξη ως αναδασωτέας έκτασης εμβαδού 1,204 στρεμμάτων (έκταση Α=1,15 στρεμ. και έκταση Β=0,054 στρεμ.), στη θέση «Άρμενο», περιοχής Γιαννάδων, Περιφ. πρώην Δήμου Παρελίων και σήμερα Δήμου Κέρκυρας.

Ο ΓΕΝΙΚΟΣ ΓΡΑΜΜΑΤΕΑΣ
ΑΠΟΚΕΝΤΡΩΜΕΝΗΣ ΔΙΟΙΚΗΣΗΣ
ΠΕΛΟΠΟΝΝΗΣΟΥ, ΔΥΤΙΚΗΣ ΕΛΛΑΔΑΣ ΚΑΙ ΙΟΝΙΟΥ

Έχοντας υπόψη:

Τις διατάξεις:

1. Του άρθρου 24 παρ. 1 και του άρθρου 117 παρ. 3 του Συντάγματος.
2. Του Ν. 3200/1955 περί διοικητικής αποκέντρωσης όπως τροποποιήθηκε και συμπληρώθηκε μεταγενέστερα με το Ν.Δ. 532/1970.
3. Του Π.Δ. 139/2010 (ΦΕΚ 232/τ.Α') «περί Οργανισμού της Αποκεντρωμένης Διοίκησης Πελοποννήσου, Δυτικής Ελλάδας και Ιονίου».
4. Του Ν. 2503/1997 «Διοίκηση, οργάνωση, στελέχωση της Περιφέρειας κ.λπ.».
5. Του Ν. 998/1979 «περί προστασίας των δασών κ.λπ.» και ειδικότερα α) του άρθρου 41 παρ. 1, β) του άρθρου 38 παρ. 1 όπως τροποποιήθηκαν μέχρι σήμερα.
6. Του Ν. 3208/2003 και του Ν. 3818/2010.
7. Τις διαταγές του Υπουργείου Γεωργίας: α) 160417/1180/8.7.1980, β) 182447/3049/24.9.1980.
8. Την υπ' αριθμ. οικ. 3029/8.3.2005 απόφαση Γ.Γ.Π.Ι.Ν. με θέμα «Παράταση προθεσμίας κήρυξης εκτάσεων ως αναδασωτέων».

9. Την υπ' αριθμ. 618/15.2.2011 πρόταση της Διεύθυνσης Δασών Κέρκυρας σχετικά με την κήρυξη ως αναδασωτέας της αναφερόμενης στο θέμα έκτασης, αποφασίζουμε:

Κηρύσσουμε ως αναδασωτέα την παραπάνω δασικού χαρακτήρα έκταση, εμβαδού 1,204 στρεμμάτων (έκταση Α=1,15 στρεμ. και έκταση Β=0,054 στρεμ.). Η έκταση αυτή βρίσκεται στη θέση «Άρμενο», περιοχής Γιαννάδων, Περιφ. πρώην Δήμου Παρελίων και σήμερα Δήμου Κέρκυρας, απεικονίζεται με στοιχεία: έκταση Α με στοιχεία (1, 2, ..., 11, 12, 1) και έκταση Β με στοιχεία (1, 2, 3, 4, 1) στο προσαρτημένο στην παρούσα απόφασή μας τοπογραφικό διάγραμμα και έχει όρια:

Βόρεια: Δασικού χαρακτήρα έκταση.

Νότια: Αγροτικός δρόμος και πέραν αυτού έκταση με δασική βλάστηση.

Ανατολικά: Δασικού χαρακτήρα έκταση.

Δυτικά: Δασικού χαρακτήρα έκταση.

Σκοποί της κήρυξης της ανωτέρω έκτασης ως αναδασωτέας είναι η διατήρηση του δασικού χαρακτήρα αυτής, ο αποκλεισμός διάθεσής της για άλλη χρήση και η αποκατάσταση της καταστραφείσας, από παράνομη εκχέρσωση και απόληψη αδρανών υλικών, δασικής βλάστησης, αποτελούμενης από πουρνάρι, σχοίνο, κουμαριά, κυπαρίσσι, αγριελιά κ.λπ., η οποία έγινε σε ανύποπτο χρονικό διάστημα και διαπιστώθηκε στις 29.10.2010.


Η απόφαση αυτή να δημοσιευθεί στην Εφημερίδα της Κυβερνήσεως.

Πάτρα, 30 Μαρτίου 2011

Ο Γενικός Γραμματέας Αποκεντρωμένης Διοίκησης
ΑΝΑΣΤΑΣΙΟΣ ΑΠΟΣΤΟΛΟΠΟΥΛΟΣ


ΤΟΠΟΓΡΑΦΙΚΟ ΔΙΑΓΡΑΜΜΑ

Αναδασωτέας έκτασης, συνολικού εμβαδού 1,204 στρεμ., στη θέση "Άρμενο", περιοχή Γιαννάδων Περιφ. πρώην Δήμου Παρελίων και σήμερα Δήμου Κέρκυρας.
Κλίμακα 1:1000

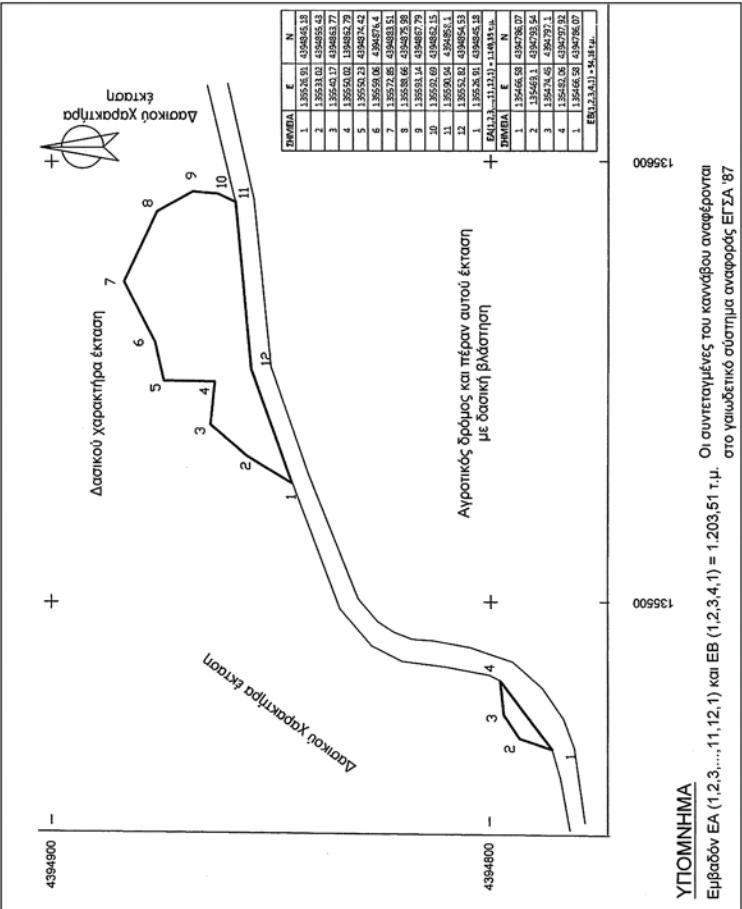

ΧΑΡΤΗΣ ΠΡΟΣΑΝΑΤΟΛΙΣΜΟΥ

ΚΛΙΜΑΚΑ 1:25000

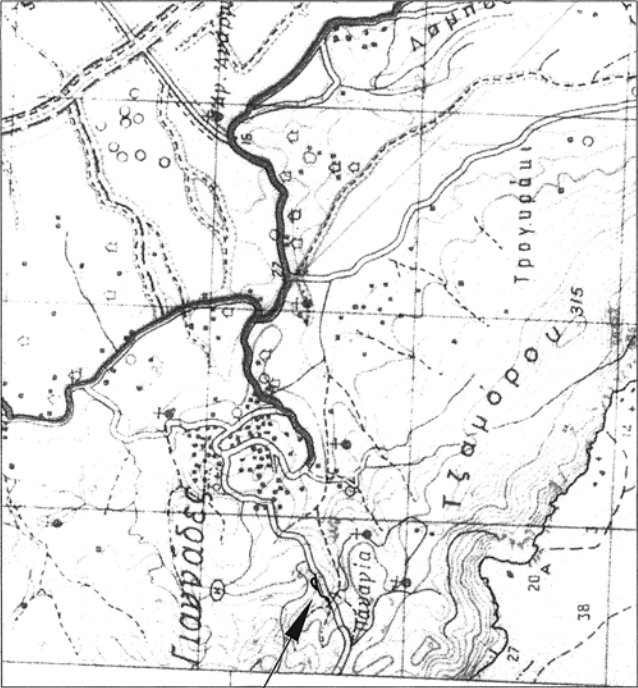

Το παρόν ανήκει στη με αριθμό οικ. 618/30-03-2011 απόφαση του Γ.Γ.Αποκ. Διοίκ. Πελοπον-Δ.Ελλάδας & Ιονίου

Θέση έκτασης που κρύβεται ως αναδασωτέα

ΕΘΝΙΚΟ ΤΥΠΟΓΡΑΦΕΙΟ
Για τεχνικούς λόγους στο σχεδιάγραμμα, έγινε σμίκρυνση, κατά ποσοστό **58%**



ΠΑΤΡΑ, 30/03/2011
Ο ΓΕΝΙΚΟΣ ΓΡΑΜΜΑΤΕΑΣ
ΑΠΟΚΕΝΤΡΩΜΕΝΗΣ ΔΙΟΙΚΗΣΗΣ
ΠΕΛΟΠΗΣΟΥ-ΔΥΤΙΚΗΣ ΕΛΛΑΔΑΣ & ΙΟΝΙΟΥ

ΑΝΑΣΤΑΣΙΟΣ ΑΠΟΣ ΤΟΠΟΓΡΑΦΟΣ

ΚΕΡΚΥΡΑ, 15/02/2011
Ο ΔΙΝΤΗΣ ΔΑΣΩΝ Ν. ΚΕΡΚΥΡΑΣ

ΚΑΝΤΑΣ ΣΠΥΡΟΣ
ΔΑΣΟΛΟΓΟΣ ΜΕ ΒΑΘΜΟ Α'

ΚΕΡΚΥΡΑ, 20/01/2011
ΟΙ ΣΥΝΤΑΚΤΕΣ

ΣΑΛΜΑ ΑΝΝΑ
ΔΑΣΟΠΟΝΟΣ

ΜΗΤΣΑΚΑΚΗ ΑΝΤΙΓΟΝΗ
ΔΑΣΟΛΟΓΟΣ

Αριθμ. οικ. 325

(3)

Κήρυξη ως αναδασωτέας έκτασης εμβαδού 1,8 στρεμμάτων στη θέση «Καμπιά», περιοχής Παλιάς Περίθειας Λουτσών, Περιφ. Δήμου Κέρκυρας.

Ο ΓΕΝΙΚΟΣ ΓΡΑΜΜΑΤΕΑΣ
ΑΠΟΚΕΝΤΡΩΜΕΝΗΣ ΔΙΟΙΚΗΣΗΣ
ΠΕΛΟΠΟΝΝΗΣΟΥ, ΔΥΤΙΚΗΣ ΕΛΛΑΔΑΣ ΚΑΙ ΙΟΝΙΟΥ

Έχοντας υπόψη:

Τις διατάξεις:

1. Του άρθρου 117 παρ. 3 του Συντάγματος.
2. Του Ν. 3200/1955 περί διοικητικής αποκέντρωσης όπως τροποποιήθηκε και συμπληρώθηκε μεταγενέστερα με το Ν.Δ. 532/1970.
3. Του Π.Δ. 139/2010 (ΦΕΚ 232/τ.Α') «περί Οργανισμού της Αποκεντρωμένης Διοίκησης Πελοποννήσου, Δυτικής Ελλάδας και Ιονίου.
4. Του Ν. 2503/1997 «Διοίκηση, οργάνωση, στελέχωση της Περιφέρειας κ.λπ.».
5. Του Ν. 998/1979 «περί προστασίας των δασών κ.λπ.» και ειδικότερα α) του άρθρου 41 παρ. 1, β) του άρθρου 38 παρ. 1 όπως τροποποιήθηκαν μέχρι σήμερα.
6. Του Ν. 3208/2003 και του Ν. 3818/2010.
7. Τις διαταγές του Υπουργείου Γεωργίας: α) 160417/1180/8.7.1980, β) 182447/3049/24.9.1980.
8. Την υπ' αριθμ. οικ. 3029/8.3.2005 απόφαση Γ.Γ.Π.Ι.Ν με θέμα «Παράταση προθεσμίας κήρυξης εκτάσεων ως αναδασωτέων».

9. Την υπ' αριθμ. 325/15.2.2011 πρόταση της Διεύθυνσης Δασών Κέρκυρας σχετικά με την κήρυξη ως αναδασωτέας της αναφερόμενης στο θέμα έκτασης, αποφασίζουμε:

Κηρύσσουμε ως αναδασωτέα την παραπάνω δασικού χαρακτήρα έκταση, εμβαδού 1,8 στρεμμάτων. Η έκταση αυτή βρίσκεται στη θέση «Καμπιά», περιοχής Παλιάς Περίθειας Λουτσών, Περιφ. Δήμου Κέρκυρας, απεικονίζεται με στοιχεία (1, 2, 3, ..., 15, 16, 1) στο προσαρτημένο στην παρούσα απόφασή μας τοπογραφικό διάγραμμα και έχει όρια:

Βόρεια: Δασικού χαρακτήρα έκταση.

Νότια: Δασικού χαρακτήρα έκταση.

Ανατολικά: Δασικού χαρακτήρα έκταση - Παλιό πέτρινο αλώνι (πλησίον κορυφών 6, 7, 8).

Δυτικά: Δασικού χαρακτήρα έκταση.

Σκοποί της κήρυξης της ανωτέρω έκτασης ως αναδασωτέας είναι η διατήρηση του δασικού χαρακτήρα αυτής, ο αποκλεισμός διάθεσής της για άλλη χρήση και η αποκατάσταση της καταστραφείσας από πυρκαγιά δασικής βλάστησης, αποτελούμενης από δρυ, σπάρτο και πουρνάρι, η οποία κατεστάλη στις 3.9.2010.


Η απόφαση αυτή να δημοσιευθεί στην Εφημερίδα της Κυβερνήσεως.

Πάτρα, 30 Μαρτίου 2011

Ο Γενικός Γραμματέας Αποκεντρωμένης Διοίκησης
ΑΝΑΣΤΑΣΙΟΣ ΑΠΟΣΤΟΛΟΠΟΥΛΟΣ

ΤΟΠΟΓΡΑΦΙΚΟ ΔΙΑΓΡΑΜΜΑ

Αναδασωτέας έκτασης, συνολικού εμβαδού 1,8 στρεμ.,
στη θέση "Καμπιά", περιοχής παλιάς Περιβείας, Δήμου Κέρκυρας.
Κλίμακα 1: 500

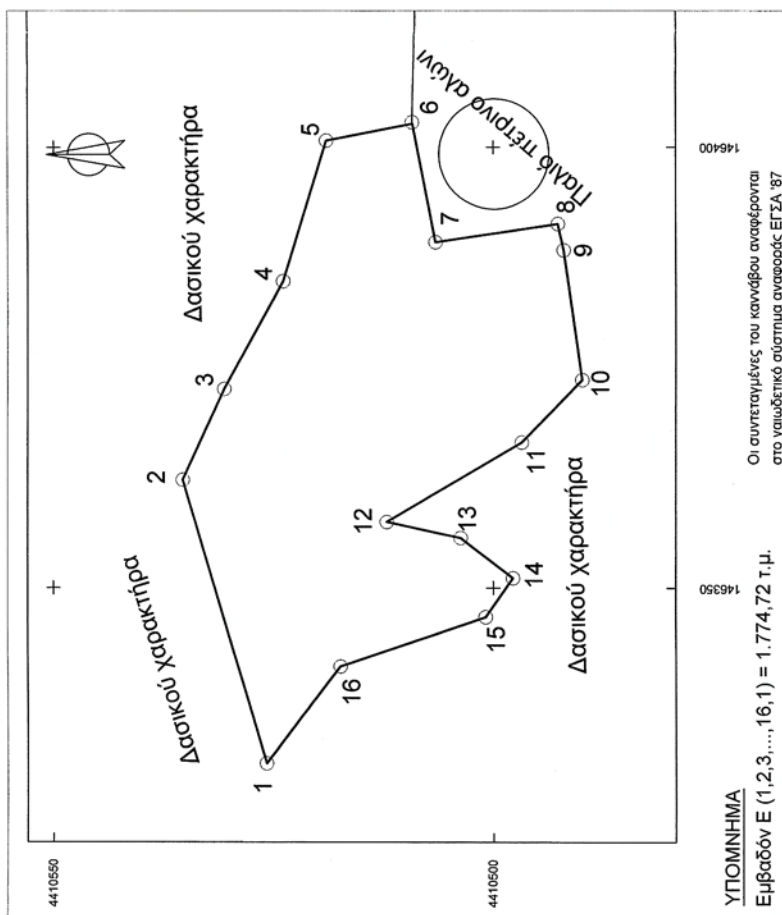

ΚΕΡΚΥΡΑ, 11/01/2011
ΟΙ ΣΥΝΤΑΚΤΕΣ


ΚΑΤΣΑΡΟΥ ΠΟΛΥΞΕΝΗ
ΔΑΣΟΛΟΓΟΣ

ΣΑΜΙΟΣ - ΣΑΜ ΓΕΩΡΓΙΟΣ
ΔΑΣΟΛΟΓΟΣ

ΚΑΝΤΑΣ ΣΠΥΡΟΣ
ΔΑΣΟΛΟΓΟΣ ΜΕ ΒΑΘΜΟ Α'

ΧΑΡΤΗΣ ΠΡΟΣΑΝΑΤΟΛΙΣΜΟΥ

ΚΛΙΜΑΚΑ 1:20.000

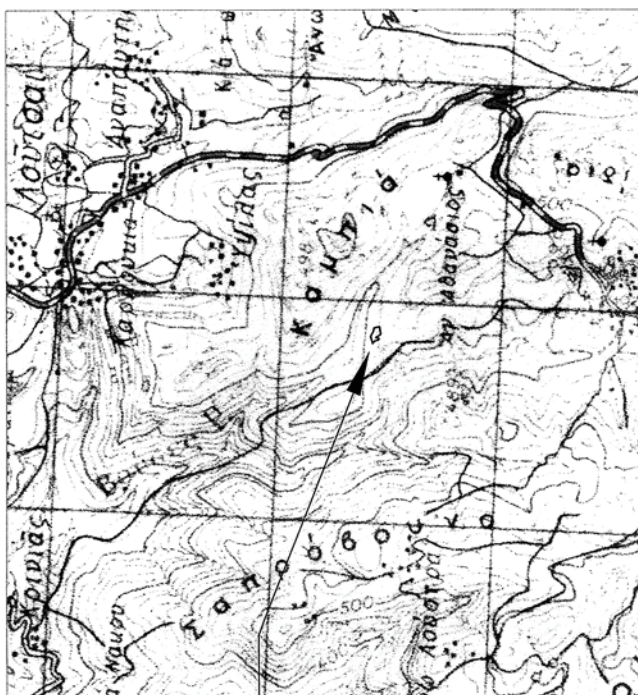

Το παρόν
ανήκει
στη με αριθμό
32630-03-2011
απόφαση του
Γ.Γ. Αποκ. Διοίκ.
Πελοπόννησας
& Ιονίου

Θέση έκτασης που
κρίνεται ως
αναδασωτέα

ΕΘΝΙΚΟ ΤΥΠΟΓΡΑΦΕΙΟ
Για τεχνικούς λόγους στο σχεδιάγραμμα,
έγινε σμίκρυνση, κατά ποσοστό **58%**



ΠΑΤΡΑ, 30/03/2011
Ο ΓΕΝΙΚΟΣ ΓΡΑΜΜΑΤΕΑΣ
ΑΠΟΚΕΝΤΡΩΜΕΝΗΣ ΔΙΟΙΚΗΣΗΣ
ΠΕΛΟΠΟΝΝΗΣΟΥ - ΔΥΤΙΚΗΣ ΕΛΛΑΔΑΣ & ΙΟΝΙΟΥ

ΑΥΔΑΣΤΑΣΙΟΣ ΑΠΟΣΤΟΛΟΠΟΙΟΣ



ΑΠΟ ΤΟ ΕΘΝΙΚΟ ΤΥΠΟΓΡΑΦΕΙΟ

ΚΑΠΟΔΙΣΤΡΙΟΥ 34 * ΑΘΗΝΑ 104 32 * ΤΗΛ. 210 52 79 000 * FAX 210 52 21 004