



ΕΦΗΜΕΡΙΣ ΤΗΣ ΚΥΒΕΡΝΗΣΕΩΣ

ΤΗΣ ΕΛΛΗΝΙΚΗΣ ΔΗΜΟΚΡΑΤΙΑΣ

ΤΕΥΧΟΣ ΤΕΤΑΡΤΟ

Αρ. Φύλλου 107

2 Μαρτίου 2012

ΠΕΡΙΕΧΟΜΕΝΑ

ΑΠΟΦΑΣΕΙΣ

- Καθορισμός επιτρεπόμενης χρήσης σε δύο τμήματα των υπ' αριθμ. 244 και 964 τεμαχίων αντίστοιχα, έκτασης 102,96τ.μ. το καθένα, Οριστικής Διανομής 1936, συνοικισμού Αγ. Δημητρίου (Πυργαδικίων) του Δήμου Αριστοτέλη Νομού Χαλκιδικής, προκειμένου να παραχωρηθούν κατά χρήση στο Δήμο Αριστοτέλη για την κατασκευή αντλιοστασίων επεξεργασίας λυμάτων..... 1
- Καθορισμός υδάτινου αποδέκτη και όρων διάθεσης υγρών αποβλήτων της μονάδας επεξεργασίας αστικών λυμάτων των Δήμων Νικ. Σκουφά και Αρταίων (τ. Δ. Αράχθου και Αμβρακικού) Περιφερειακής Ενότητας Άρτας, Περιφέρειας Ηπείρου, (τροποποίηση και διόρθωση της αρ. ΔΥΠ. Οικ. 4747/23.12.2009 απόφασης Νομάρχη Άρτας)..... 2

ΑΠΟΦΑΣΕΙΣ

- Αριθμ. οικ. 1541 (1)
Καθορισμός επιτρεπόμενης χρήσης σε δύο τμήματα των υπ' αριθμ. 244 και 964 τεμαχίων αντίστοιχα, έκτασης 102,96τ.μ. το καθένα, Οριστικής Διανομής 1936, συνοικισμού Αγ. Δημητρίου (Πυργαδικίων) του Δήμου Αριστοτέλη Νομού Χαλκιδικής, προκειμένου να παραχωρηθούν κατά χρήση στο Δήμο Αριστοτέλη για την κατασκευή αντλιοστασίων επεξεργασίας λυμάτων.

Ο ΓΕΝΙΚΟΣ ΓΡΑΜΜΑΤΕΑΣ ΑΠΟΚΕΝΤΡΩΜΕΝΗΣ ΔΙΟΙΚΗΣΗΣ ΜΑΚΕΔΟΝΙΑΣ - ΘΡΑΚΗΣ

Έχοντας υπόψη :

1. Το Ν.3852/2010 (ΦΕΚ 87/Α'/7-6-2010) «Νέα Αρχιτεκτονική της Αυτοδιοίκησης και της Αποκεντρωμένης Διοίκησης - Πρόγραμμα Καλλικράτης».
2. Το Ν.2503/1997 «Διοίκηση, οργάνωση, στελέχωση της Περιφέρειας, ρύθμιση θεμάτων για την τοπική αυτοδιοίκηση και άλλες διατάξεις».
3. Το Π.Δ. 142/2010 (ΦΕΚ 235/Α'/27-12-2010) «Οργανισμός Αποκεντρωμένης Διοίκησης Μακεδονίας - Θράκης».
4. Την απόφαση με αρ. οικ. 707/2011 (ΦΕΚ 130/Β'/9-2-2011) του Γενικού Γραμματέα Αποκεντρωμένης Διοίκησης Μ-Θ «Εξουσιοδότηση προς υπογραφή με Εντολή Γ. Αποφάσεων, εγγράφων...».

5. Το Ν.3861/2010 (ΦΕΚ 112/Α'/13-7-2010) «Πρόγραμμα Διαύγεια».

6. Το άρθρον 3 του Ν. 1512/85 (ΦΕΚ 4/Α/11-1-85) περί «Τροποποίησης και Συμπλήρωσης Πολεοδομικών Διατάξεων».

7. Την υπ' αριθμ. οικ. 27610/6/21-6-2011 Εγκύκλιο 6 του ΥΠΕΚΑ «Ν.3852/2010-Νέα Αρχιτεκτονική της Αυτοδιοίκησης και της Αποκεντρωμένης Διοίκησης...».

8. Την υπ' αριθμ. 830/26-06-2007 απόφαση του Γεν. Γραμματέα Περιφέρειας Κεντρικής Μακεδονίας (Φ.Ε.Κ. 420/ΑΑΠ/13-9-2007) «Έγκριση Γενικού Πολεοδομικού Σχεδίου (Γ.Π.Σ.) του Δήμου Παναγίας Ν. Χαλκιδικής».

9. Την υπ' αριθμ. 3584/6-7-2010 απόφαση Έγκρισης Περιβαλλοντικών Όρων της Γεν. Γραμματέας Περιφέρειας Κεντρικής Μακεδονίας για το έργο «Εγκατάσταση Επεξεργασίας Λυμάτων Δ/Δ Πυργαδικίων του Δήμου Παναγίας Ν. Χαλκιδικής» και την υπ' αριθμ. 9149/28-11-2011 απόφαση τροποποίησης αυτής από τον Γεν. Γραμματέα Αποκεντρωμένης Διοίκησης Μακεδονίας - Θράκης.

10. Την υπ' αριθμ. 451/2011 απόφαση του Δημοτικού Συμβουλίου του Δήμου Αριστοτέλη, με την οποία αποφασίζει ομόφωνα για την υποβολή αίτησης στη Γενική Δ/ση Δασών και Αγροτικών Υποθέσεων για την παραχώρηση των εκτάσεων του θέματος στο Δήμο Αριστοτέλη για την κατασκευή αντλιοστασίων, στα πλαίσια εφαρμογής της μελέτης «Έργα Συλλογής, Μεταφοράς και Επεξεργασίας Λυμάτων Τ. Κ. Πυργαδικίων».

11. Το υπ' αριθμ. 05/391/13-1-2012 έγγραφο του Τμήματος Τοπογραφίας Εποικισμού και Αναδασμού της Δ/σης Αγροτικής Οικονομίας και Κτηνιατρικής/Π.Ε. Χαλκιδικής, με το οποίο συμφωνεί για την παραχώρηση των εκτάσεων του θέματος στο Δήμο Αριστοτέλη, εφόσον πρόκειται για κοινωφελείς σκοπούς.

12. Το υπ' αριθμ. 19/25-1-2012 έγγραφο του Τμήματος Πολεοδομίας του Δήμου Αριστοτέλη, σύμφωνα με το οποίο για την κατασκευή των συγκεκριμένων αντλιοστασίων επεξεργασίας λυμάτων δεν απαιτείται έκδοση οικοδομικής άδειας. Σε περίπτωση ωστόσο που οι εγκαταστάσεις αυτές έχουν μεγάλο όγκο ή ύψος, απαιτείται πριν την κατασκευή τους η γνωμοδότηση της αρμόδιας Αρχιτεκτονικής Επιτροπής.

13. Το υπ' αριθμ. 2423/27-1-2012 έγγραφο του Δήμου Αριστοτέλη, σύμφωνα με το οποίο η χωροθέτηση των δύο αντλιοστασίων στις προς παραχώρηση εκτάσεις,

όπως προβλέπεται από την αντίστοιχη μελέτη και προκύπτει από το εγκεκριμένο ΓΠΣ του πρώην Δήμου Παναγίας, είναι εντός οικισμού.

14. Το υπ' αριθμ. 1144/27-1-2012 έγγραφο του Δασαρχείου Αρναίας Πέλλας, σύμφωνα με το οποίο δεν έχει αρμοδιότητα να χαρακτηρίσει εκτάσεις που βρίσκονται εντός οικισμού.

15. Το υπ' αριθμ. 340/27-1-2012 έγγραφο της 10ης Εφορείας Βυζαντινών Αρχαιοτήτων, σύμφωνα με το οποίο δεν έχει αντίρρηση για την παραχώρηση των εκτάσεων του θέματος, καθώς δεν υπάρχουν σε αυτά ορατές αρχαιότητες και δεν αποτελούν αρχαιολογικούς χώρους αρμοδιότητάς της.

16. Το υπ' αριθμ. 10/241/30-1-2012 έγγραφο της Δ/νσης Δημόσιας Υγείας και Κοινωνικής Μέριμνας/Π.Ε. Χαλκιδικής, με το οποίο θεωρεί κατάλληλες τις προς παραχώρηση εκτάσεις για την κατασκευή αντλιοστασίων συλλογής και μεταφοράς λυμάτων.

17. Το υπ' αριθμ. 302/31-1-2012 έγγραφο της Δ/νσης Τουρισμού Κεντρικής Μακεδονίας, σύμφωνα με το οποίο δεν έχει αντίρρηση για την παραχώρηση των εκτάσεων του θέματος στο Δήμο Αριστοτέλη για την κατασκευή αντλιοστασίων λυμάτων, με την προϋπόθεση να πληρούνται οι διατάξεις του Π.Δ. 43/2002, βάσει των οποίων οι εγκαταστάσεις βιολογικού καθαρισμού πόλης πρέπει να απέχουν τουλάχιστον 500 μέτρα από τα όρια γηπέδων ξενοδοχείων.

18. Το υπ' αριθμ. 05/706/1-2-2012 έγγραφο του Τμήματος Φυτικής και Ζωικής Παραγωγής της Δ/νσης Αγροτικής Οικονομίας και Κτηνιατρικής/Π.Ε. Χαλκιδικής, με το οποίο θεωρεί ότι με την κατασκευή αντλιοστασίων επεξεργασίας λυμάτων στις εκτάσεις του θέματος δε θίγεται η τοπική Κτηνοτροφία

19. Το υπ' αριθμ. ΙΣΤ' ΕΠΚΑ/Α/464/2-2-2012 έγγραφο της ΙΣΤ' Εφορείας Προϊστορικών και Κλασικών Αρχαιοτήτων, σύμφωνα με το οποίο δεν έχει αντίρρηση για τη συγκεκριμένη παραχώρηση.

20. Το υπ' αριθμ. 155/13-2-2012 έγγραφο της Εφορείας Νεοτέρων Μνημείων, σύμφωνα με το οποίο για τη συγκεκριμένη περιοχή δεν υφίσταται αντικείμενο της αρμοδιότητάς της.

21. Το υπ' αριθμ. 13808/23-2-2012 έγγραφο της Δ/νσης Αγροτικών Υποθέσεων Κ. Μακεδονίας/Α.Δ.Μ.Θ., με το οποίο διαβιβάστηκε στην Υπηρεσία μας ο φάκελος των γνωμοδοτήσεων για τον προσδιορισμό χρήσης γης των εκτάσεων του θέματος από μέρους μας.

22. Το τοπογραφικό διάγραμμα με αριθμό Π και κλίμακας 1/500 των εκτάσεων του θέματος που συνοδεύει την παρούσα εισήγηση, αποφασίζουμε:


Τον καθορισμό ως επιτρεπόμενη χρήση «Αντλιοστάσιο Επεξεργασίας Λυμάτων», στα τμήματα με στοιχεία Α', Β', Γ, Δ' και Α, Β, Γ, Δ των τεμαχίων με αριθμούς 244 και 964 αντίστοιχα, έκτασης 102,96τ.μ. το καθένα, Οριστικής Διανομής 1936, συνοικισμού Αγ. Δημητρίου (Πυργαδικίων) του Δήμου Αριστοτέλη Νομού Χαλκιδικής, όπως απεικονίζονται στο σχετικό τοπογραφικό διάγραμμα που συνοδεύει την παρούσα απόφαση.


Η ισχύς της παρούσας απόφασης αρχίζει μετά τη δημοσίευσή της στην Εφημερίδα της Κυβερνήσεως.


Η απόφαση αυτή να δημοσιευθεί στην Εφημερίδα της Κυβερνήσεως.

Θεσσαλονίκη, 1 Μαρτίου 2012

Ο Γενικός Γραμματέας
Αποκεντρωμένης Διοίκησης
ΕΥΘΥΜΙΟΣ ΣΩΚΟΣ

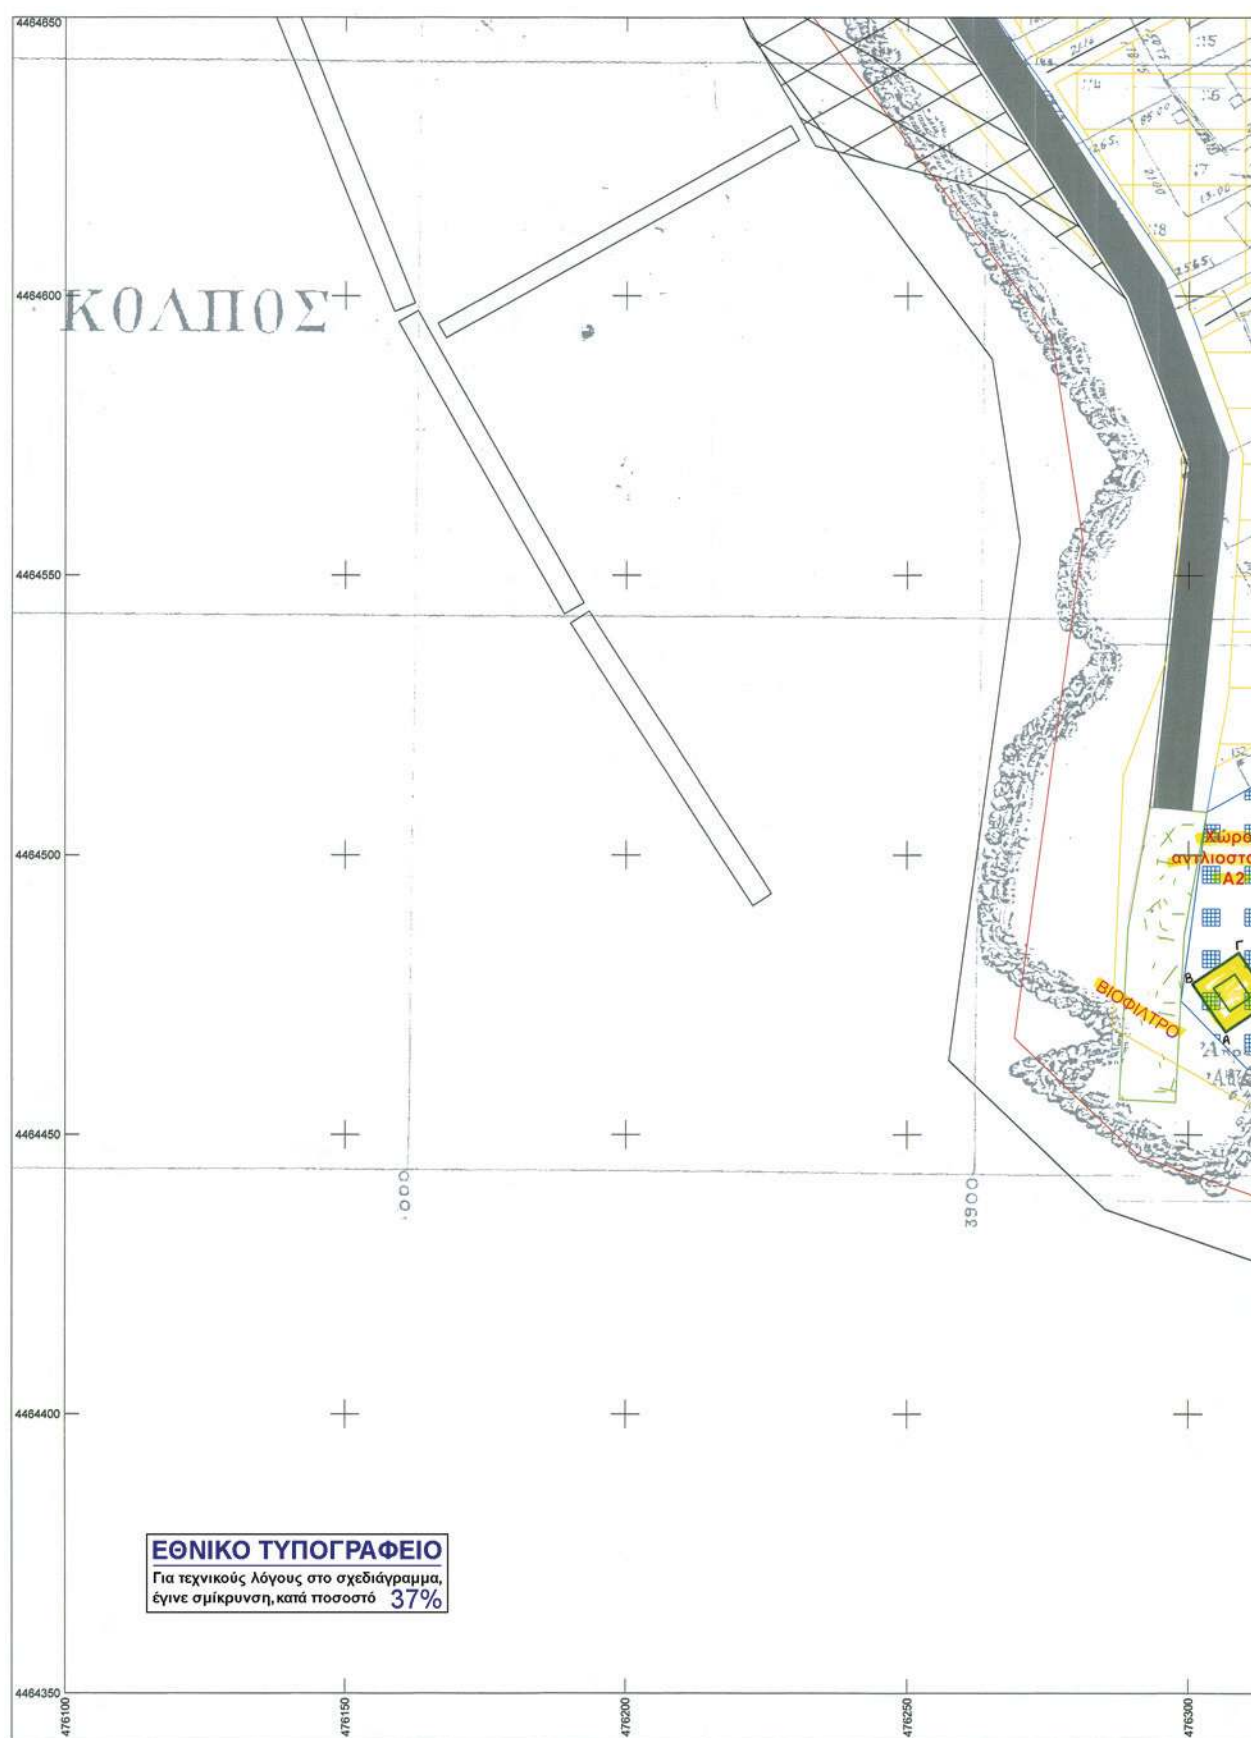

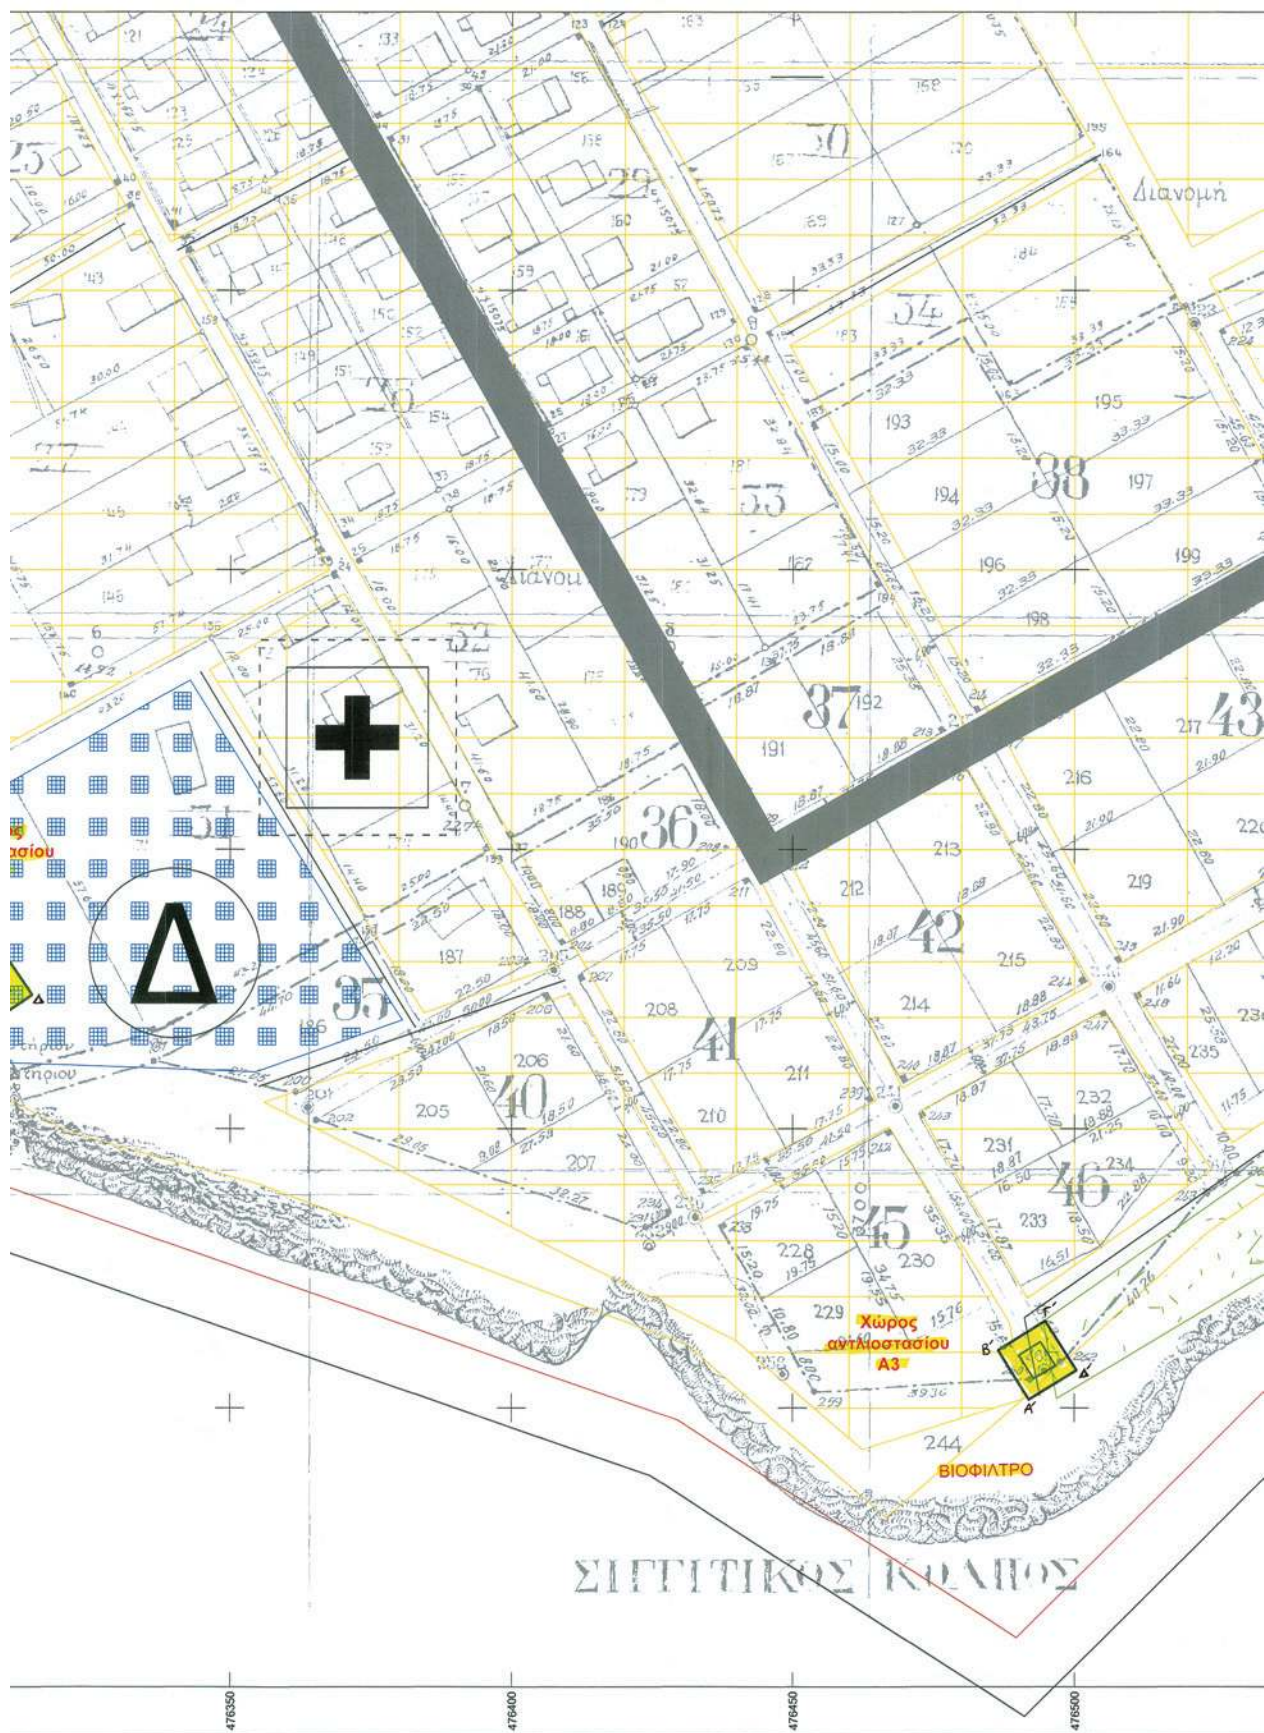

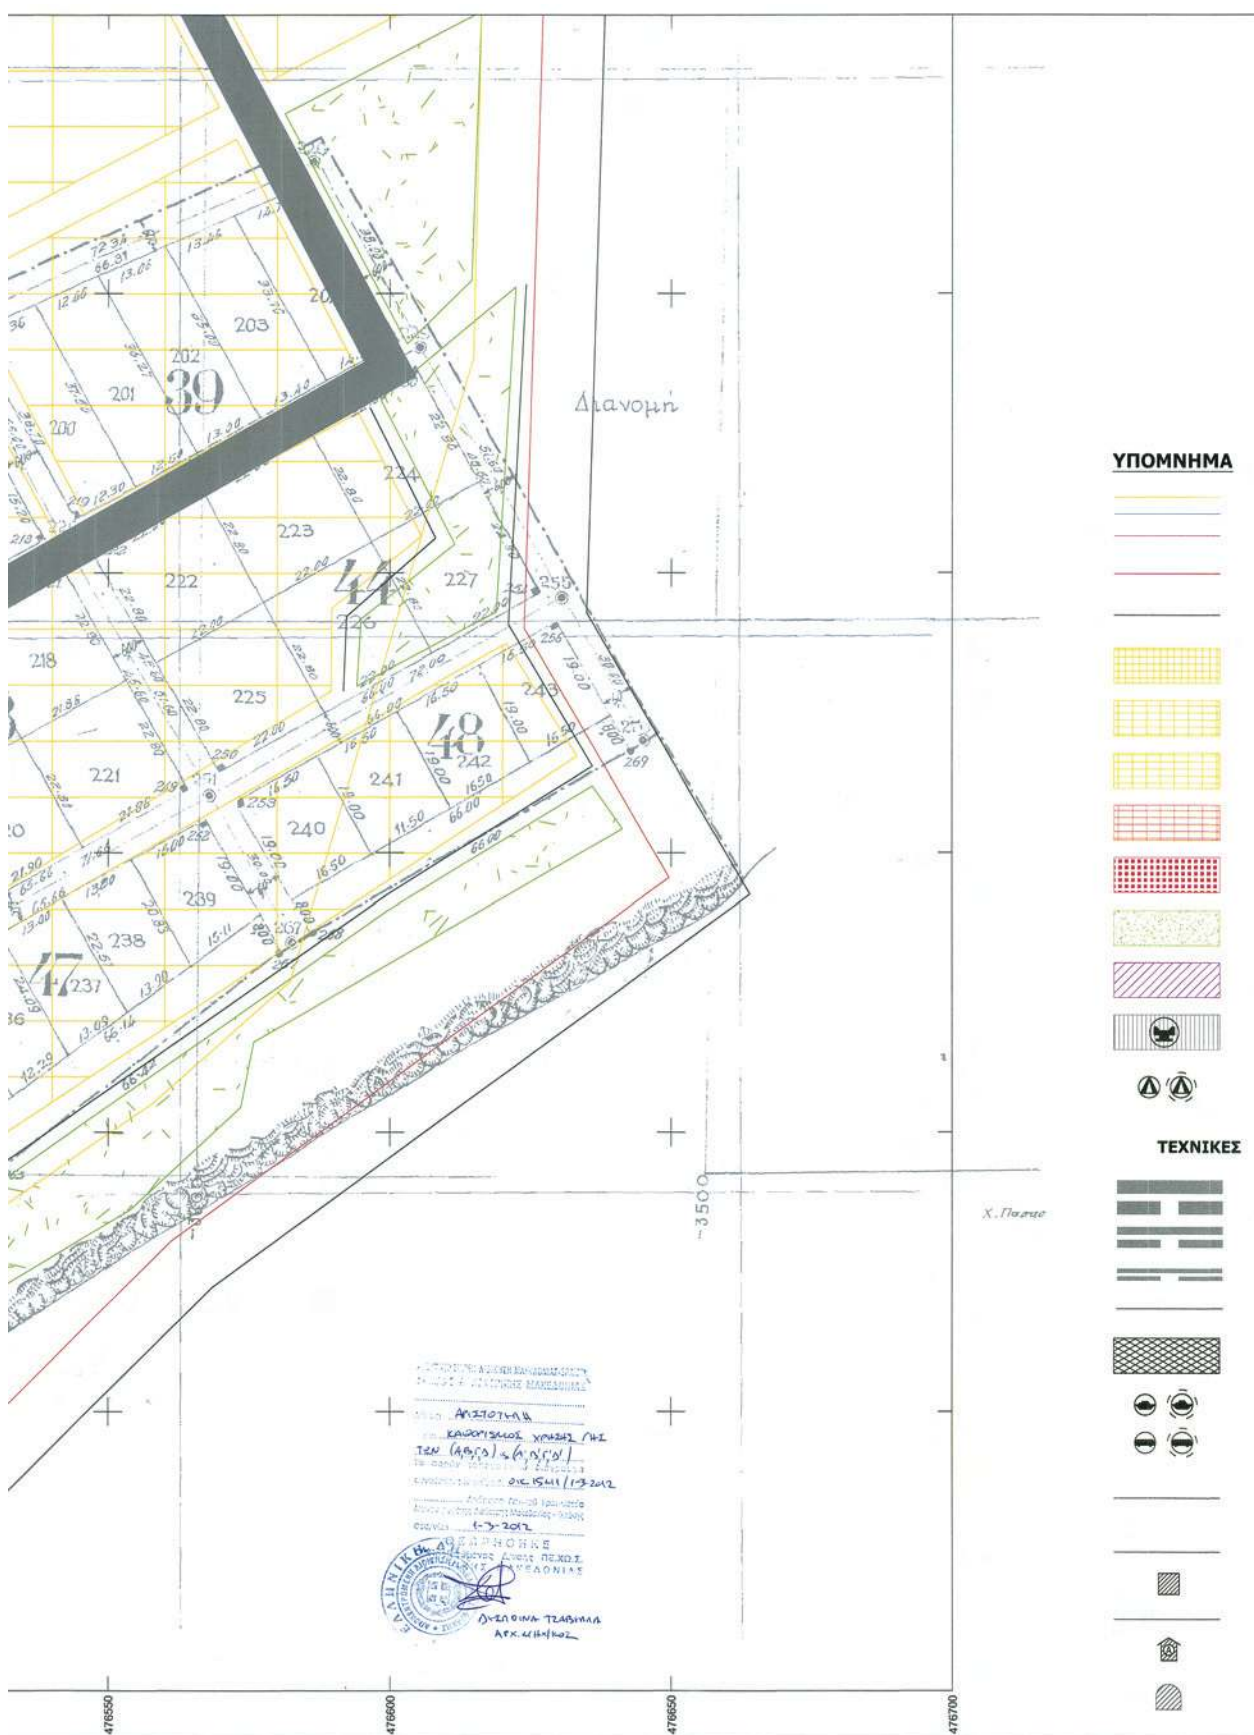

ΘΕΣΜΟΘΕΤΗΜΕΝΑ ΟΡΙΑ ΟΙΚΙΣΜΩΝ
(Όρια προαυτίου ΓΠΣ, όρια ΑΠΦ Νομόρχη)
ΟΡΙΑ ΔΗΜΟΥ
ΟΡΙΑ ΣΧΕΔΙΟΥ ΠΟΛΗΣ 2025

ΟΡΙΑ ΖΩΝΗΣ ΕΙΔΙΚΩΝ ΚΙΝΗΤΡΩΝ

ΟΡΙΑ ΟΡΓΑΝΙΣΜΟΥ ΕΡΓΑΤΙΚΗΣ
ΚΑΤΟΙΚΙΑΣ

ΓΕΝΙΚΗ ΚΑΤΟΙΚΙΑ

ΑΜΙΓΗΣ ΚΑΤΟΙΚΙΑ

ΕΠΕΚΤΑΣΗ ΣΧΕΔΙΟΥ

ΠΕΡΙΟΧΕΣ Β' ΚΑΤΟΙΚΙΑΣ

ΚΕΝΤΡΙΚΕΣ ΛΕΙΤΟΥΡΓΙΕΣ ΠΟΛΗΣ

ΑΣΤΙΚΟ ΠΡΑΣΙΝΟ -
ΕΛΕΥΘΕΡΟΙ ΧΩΡΟΙ

ΠΕΡΙΟΧΗ ΒΙΟΤΕΧΝΙΑΣ &
ΕΠΙΧΕΙΡΗΜΑΤΙΚΩΝ ΔΡΑΣΤΗΡΙΟΤΗΤΩΝ

ΑΡΧΑΙΟΛΟΓΙΚΟΣ ΧΩΡΟΣ

ΟΡΓΑΝΩΜΕΝΕΣ ΚΑΤΑΣΚΗΝΩΣΕΙΣ

ΥΠΟΔΟΜΕΣ

ΕΘΝΙΚΟ ΟΔΙΚΟ ΔΙΚΤΥΟ

ΑΡΤΗΡΙΑ

ΣΥΛΛΕΚΤΗΡΙΑ ΟΔΟΣ

ΠΕΖΟΔΡΟΜΟΣ

ΕΓΚΑΤΑΣΤΑΣΕΙΣ ΜΕΤΑΦΟΡΩΝ

ΜΑΡΙΝΑ

Κ.Τ.Ε.Λ. ΧΩΡΟΣ ΣΤΑΘΜΕΥΣΗΣ
ΑΥΤΟΚΙΝΗΤΩΝ

ΔΙΚΤΥΟ ΜΕΤΑΦΟΡΑΣ
ΗΛΕΚΤΡΙΚΗΣ ΕΝΕΡΓΕΙΑΣ

ΒΑΣΙΚΟΣ ΑΓΩΓΟΣ ΥΔΡΕΥΣΗΣ

ΕΓΚΑΤΑΣΤΑΣΕΙΣ ΔΙΚΤΥΟΥ ΥΔΡΕΥΣΗΣ

ΒΑΣΙΚΟΣ ΑΓΩΓΟΣ ΑΚΑΘΑΡΤΩΝ

ΕΓΚΑΤΑΣΤΑΣΕΙΣ ΔΙΚΤΥΟΥ ΑΚΑΘΑΡΤΩΝ

ΣΤΑΘΜΟΣ ΕΠΕΞΕΡΓΑΣΙΑΣ ΛΥΜΜΑΤΩΝ

ΚΟΙΝΩΝΙΚΕΣ ΥΠΟΔΟΜΕΣ

ΕΚΠΑΙΔΕΥΣΗ



ΝΗΠΙΑΓΩΓΕΙΟ



ΓΥΜΝΑΣΙΟ



ΔΗΜΟΤΙΚΟ



ΛΥΚΕΙΟ

ΠΕΡΙΘΑΛΨΗ



ΑΓΡΟΤΙΚΟ ΙΑΤΡΕΙΟ

ΠΡΟΝΟΙΑ



ΠΑΙΔΙΚΟΣ ΣΤΑΘΜΟΣ



ΟΙΚΟΤΡΟΦΕΙΟ



ΚΑΠΗ

ΠΟΛΙΤΙΣΤΙΚΕΣ ΛΕΙΤΟΥΡΓΙΕΣ



ΠΟΛΙΤΙΣΤΙΚΟ
ΚΕΝΤΡΟ



ΙΕΡΟΣ ΝΑΟΣ

ΑΘΛΗΤΙΣΜΟΣ



ΠΟΔΟΣΦΑΙΡΟ



ΜΠΑΣΚΕΤ

ΔΙΟΙΚΗΣΗ - ΚΟΙΝΩΦΕΛΕΙΣ
ΕΓΚΑΤΑΣΤΑΣΕΙΣ



ΔΗΜΟΤΙΚΟ
ΚΑΤΑΣΤΗΜΑ



Ε.Λ.ΤΑ.



ΑΣΤΥΝΟΜΙΑ



ΝΕΚΡΟΤΑΦΕΙΟ

ΥΠΟΔΟΜΗ ΑΣΦΑΛΕΙΑΣ & ΠΡΟΣΤΑΣΙΑΣ



ΣΤΑΘΜΟΣ ΠΥΡΟΣΒΕΣΤΙΚΗΣ ΥΠΗΡΕΣΙΑΣ




ΣΗΜΕΙΑ ΥΔΡΟΛΗΨΙΑΣ ΠΥΡΟΣΒΕΣΤΙΚΗΣ



ΧΩΡΟΙ ΣΥΓΚΕΝΤΡΩΣΗΣ ΠΛΗΘΥΣΜΟΥ



ΕΓΚΑΤΑΣΤΑΣΕΙΣ ΕΚΤΑΚΤΗΣ ΑΝΑΓΚΗΣ

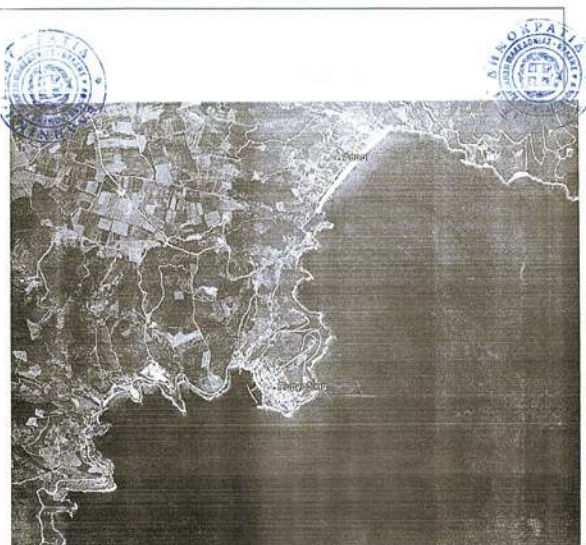

ΑΕΡΟΦΩΤΟΓΡΑΦΙΑ ΠΕΡΙΟΧΗΣ ΠΥΡΓΑΔΙΚΩΝ ΔΗΜΟΥ ΑΡΙΣΤΟΤΕΛΗ, Η. ΧΑΛΚΙΔΙΚΗΣ

Σημεία	Συντεταγμένες ΕΓΣΑ' 87 συντετακτικού Α2 Ε=102,966 μ.	
Α/Α	X	Y
A	476306,55	4464468,43
B	476300,73	4464477,04
Γ	476308,93	4464482,59
Δ	476314,75	4464473,97

Σημεία	Συντεταγμένες ΕΓΣΑ' 87 συντετακτικού Α3 Ε=102,966 μ.	
Α/Α	X	Y
A'	476491,95	4464401,47
B'	476486,43	4464410,29
Γ'	476494,83	4464415,54
Δ'	476500,34	4464406,73

ΕΛΛΗΝΙΚΗ ΔΗΜΟΚΡΑΤΙΑ
ΔΗΜΟΣ ΑΡΙΣΤΟΤΕΛΗ
Δ/ΝΣΗ ΤΕΧΝΙΚΩΝ ΥΠΗΡΕΣΙΩΝ ΠΟΛΕΟΔΟΜΙΑΣ
& ΠΕΡΙΒΑΛΛΟΝΤΟΣ
Τμήμα Τεχνικών Έργων

ΕΡΓΟ: ΕΡΓΑ ΣΥΛΛΟΓΗΣ ΜΕΤΑΦΟΡΑΣ ΚΑΙ ΕΠΕΞΕΡΓΑΣΙΑΣ ΛΥΜΑΤΩΝ
Τ.Κ. ΠΥΡΓΑΔΙΚΩΝ

ΑΡΙΘΜΟΣ ΜΕΛΕΤΗΣ: 67/2011

ΜΕΛΕΤΗΤΗΣ: Κολιώτσας Παύλος
Αρχιτέκτων Τοπίου Π.Ε.
Μ.Βα. Περιόχης Σχεδιασμός Πόλεων & Κτηρίων

ΘΕΜΑ ΣΧΕΔΙΟΥ
ΓΕΝΙΚΟ ΣΧΕΔΙΟ ΠΕΡΙΟΧΗΣ ΤΩΝ
ΤΜΗΜΑΤΩΝ ΠΡΟΣ ΠΑΡΑΧΩΡΗΣΗ
ΓΙΑ ΤΗΝ ΚΑΤΑΣΚΕΥΗ ΤΩΝ
ΑΝΤΑΙΟΣΤΑΣΙΩΝ Α2&Α3

ΑΡ. ΣΧΕΔΙΟΥ:
Γ1

ΚΛΙΜΑΚΑ: 1:500

ΧΡΟΝΟΣ ΜΕΛΕΤΗΣ: ΦΕΒΡΟΥΑΡΙΟΣ 2012

Αρναία 28/2/2012
Ο ΣΥΝΤΑΚΤΗΣ

Κολιώτσας Παύλος
Αρχιτέκτων Τοπίου Π.Ε.
Μ.Βα. Περιόχης Σχεδιασμός Πόλεων & Κτηρίων

Αρναία 28/2/2012
ΘΕΩΡΗΘΗΚΕ
Ο ΠΡΟΪΣΤΑΜΕΝΟΣ
Διεύθυνσης Τεχν. Υπ., Πολ. & Περιττος
Σειράς Αστέριος
Πολιτικός Μηχανικός

Αριθμ. οικ. 318

(2)

Καθορισμός υδάτινου αποδέκτη και όρων διάθεσης υγρών αποβλήτων της μονάδας επεξεργασίας αστικών λυμάτων των Δήμων Νικ. Σκουφά και Αρταίων (τ. Δ. Αράχθου και Αμβρακικού) Περιφερειακής Ενότητας Άρτας, Περιφέρειας Ηπείρου, (τροποποίηση και διόρθωση της αρ. ΔΥΠ. Οικ. 4747/23.12.2009 απόφασης Νομάρχη Άρτας).

Ο ΠΕΡΙΦΕΡΕΙΑΡΧΗΣ ΗΠΕΙΡΟΥ

Έχοντας υπόψη:

1. Τον Ν. 3852/2010 «Νέα Αρχιτεκτονική της Αυτοδιοίκησης και Αποκεντρωμένης Διοίκησης Πρόγραμμα Καλλικράτης».

2. Το Ν. 1650/86 για την προστασία του Περιβάλλοντος όπως τροποποιήθηκε και ισχύει με το Ν. 3010/2002 και το Ν. 4014/2011.

3. Το Π.Δ. 140/2010 «Οργανισμός Περιφέρειας Ηπείρου».

4. Την Ε1β/221/65 Υ.Δ. (ΦΕΚ 138/Β/24.2.65) «Περί διάθεσης λυμάτων και βιομηχανικών αποβλήτων» όπως τροποποιήθηκε και συμπληρώθηκε μεταγενέστερα με τις κοινές υπουργικές αποφάσεις Π/17831/7-12-71 (ΦΕΚ 986/τβ/10-12-71) και Γ4/1305/2-8-74 (ΦΕΚ 801/τβ/9-8-74) και τις ερμηνευτικές Εγκυκλίους Α5/4690/26-4-80 και Υ.Μ./2985/29-5-91 του Υπουργείου Υγείας - Πρόνοιας.

5. Την αριθ. οικ.5673/400/1997 κοινή υπουργική απόφαση «Μέτρα και όροι για την επεξεργασία αστικών λυμάτων» (ΦΕΚ 192/Β/14.3.1997), όπως τροποποιήθηκε με την αριθ. 19661/1982/1999 κοινή υπουργική απόφαση «Τροποποίηση της κοινής υπουργικής απόφασης 5673/400/1997 - Κατάλογος ευαίσθητων περιοχών για τη διάθεση αστικών λυμάτων» (ΦΕΚ 1811/Β/29.9.1999) και ισχύει.

6. Την αριθμ. οικ. 46399/ 1352/1986 κοινή υπουργική απόφαση «Απαιτούμενη ποιότητα επιφανειακών νερών που προορίζονται για: «πόσιμα», «κολύμβηση», «διαβίωση ψαριών σε γλυκά νερά» και «καλλιέργεια και αλιεία οστρακοειδών», μέθοδοι μέτρησης, συχνότητα δειγματοληψίας και ανάλυση των επιφανειακών νερών που προορίζονται για πόσιμα, σε συμμόρφωση με τις οδηγίες του Συμβουλίου των Ευρωπαϊκών Κοινοτήτων 75/440/ΕΟΚ, 78/659/ΕΟΚ, 79/923/ΕΟΚ και 79/869/ΕΟΚ» [ΦΕΚ 438/Β/3.7.1986].

7. Την κοινή υπουργική απόφαση με αρ. οικ. 5673/400/97 (ΦΕΚ 192/τ.β./1997) όπως τροποποιήθηκε με την αρ. 19661/1982/2-8-1999 (φεκ 1811 /τ.β/29-9-1999) «Μέτρα και όροι για την επεξεργασία αστικών λυμάτων».

8. Την αριθ. ΔΥΠ.Οικ.4747/23.12.2009 απόφαση Νομάρχη Άρτας με θέμα: «Καθορισμός αποδέκτη των επεξεργασμένων λυμάτων του Δήμου Αράχθου του Ν. Άρτας».

9. Το γεγονός ότι:

Έχει αποφασισθεί και μελετηθεί η σχεδιαζόμενη μονάδα επεξεργασίας αστικών λυμάτων του τ. Δήμου Αράχθου να εξυπηρετήσει επιπλέον οικισμούς κυρίως του τ. Δ. Αμβρακικού (όπως π.χ. Τ. Κ. Ανέζας, Καλογερικού, Ψαθοτοπίου κ.α.).

10. Την υποβληθείσα συμπληρωματική μελέτη για την τροποποίηση - διόρθωση της αρ. ΔΥΠ. Οικ. 4747/23.12.2009 απόφασης Νομάρχη Άρτας περί καθορισμού αποδέκτη.

11. Το από 16/2/2012 πρακτικό της Γνωμοδοτικής Επιτροπής της Περιφέρειας Ηπείρου για τον καθορισμό χρήσης επιφανειακών υδάτων.

12. Την υπ' αριθμ. ΥΓ/5636/87 (ΦΕΚ 586/Β/4.11.1987) απόφαση Νομάρχη Άρτας.

13. Την αριθ. 13/52/27.7.2011 απόφαση του Περιφερειακού Συμβουλίου Ηπείρου περί μέτρων προστασίας υδάτινων αποδεκτών Περιφέρειας Ηπείρου, αποφασίζουμε:

Α. Αποδέκτης και όροι διάθεσης:

1. Καθορίζουμε αποδέκτη των επεξεργασμένων υγρών αστικών λυμάτων των Δήμων Νικ. Σκουφά και Αρταίων (τ. Δ. Αράχθου & Αμβρακικού) Περιφερειακής Ενότητας Άρτας, Περιφέρειας Ηπείρου την παρακείμενη στραγγιστική (αρδευτική) τάφρος Τ3 που βρίσκεται παραπλεύρως του γηπέδου εγκατάστασης της προτεινόμενης ΕΕΛ και η οποία καταλήγει στον Αμβρακικό κόλπο μετά από περίπου 3χλμ.

2. Τα λύματα μετά από απολύμανση θα οδηγούνται στο φρεάτιο εξόδου από το οποίο εκκινεί ο αγωγός των επεξεργασμένων λυμάτων. Στο φρεάτιο αυτό θα μπορεί να γίνεται η δειγματοληψία για την παρακολούθηση των παραμέτρων της εκροής. Στην έξοδο του αγωγού διάθεσης επί της τάφρου, θα κατασκευαστεί τεχνικό εκβολής με σκοπό την προστασία του αγωγού από τη ροή του νερού στον αποδέκτη.

3. Η μέγιστη ποσότητα των υγρών αποβλήτων που διατίθεται στον αποδέκτη ανέρχεται σε 3000 ΓΠ3/24ωρο μετά από τη Β' φάση όπως περιγράφεται στη μελέτη.

4. Τα υγρά απόβλητα πριν από την διάθεσή τους στην στραγγιστική (αρδευτική) τάφρο θα υφίστανται πλήρη, κατάλληλη επεξεργασία σε εγκατάσταση που θα πληροί τους όρους της επιστήμης και της τεχνικής και θα πληρούνται όσα αναφέρονται στην Υπουργική Απόφαση με αρ. οικ.5673/400/97 (ΦΕΚ 192/Β'/1997), όπως τροποποιήθηκε με την αρ. 19661/1982/2-8-1999 (ΦΕΚ 1811/Β'/29-9-1999).

5. Τα νερά του αποδέκτη θα διατηρούν, μετά την ανάμιξη τους με τα επεξεργασμένα αστικά λύματα, τα χαρακτηριστικά που ορίζονται από την ισχύουσα νομοθεσία αλλά και τις αποφάσεις των αρμοδίων οργάνων.

6. Τα ποιοτικά χαρακτηριστικά των επεξεργασμένων αποβλήτων, μετά την επεξεργασία και πριν την διάθεση τους στον αποδέκτη, μετρούμενα στο φρεάτιο εξόδου, πρέπει να έχουν τις πιο κάτω τιμές:

- Χωρίς ορατά επιπλέοντα ή καθιζάνοντα στερεά ή εναποθέσεις λάσπης.

- Χωρίς τοξικά ή επιβλαβή γενικά ελαιώδη, χρωματισμένα, θερμά ή άλλα απόβλητα τα οποία είναι δυνατόν μεμονωμένα ή σε συνδυασμό να καταστήσουν τα ίδια τα απόβλητα ακατάλληλα ή επικίνδυνα για τις όποιες προβλεπόμενες χρήσεις.

Ολικό BOD ₅	≤15mg/l
Αιωρούμενα στερεά, SS	≤10mg/l
Ολικό άζωτο	≤ 15 mg/l
P (ολικός φώσφορος)	≤ 2 mg/l
Διαλυμένο οξυγόνο	≥ 6 mg/l
Περιττωματικά κολοβακτηριοειδή (Fecal Cohforms)	≤100FC/100ml
Ολικά κολοβακτηριοειδή (Total Cohforms)	≤500TC/100ml

7. Δεν επιτρέπεται η διοχέτευση υλός από την εγκατάσταση καθαρισμού στον αποδέκτη σε άλλο χώρο πλην των εγκεκριμένων.

8. Τα παραπάνω όρια θα επιτυγχάνονται με επεξεργασία από την αντίστοιχη μονάδα Βιολογικού Καθαρισμού (Μ.Β.Κ) των αποβλήτων και όχι με αραίωση.

9. Μετά την ζώνη ανάμειξης στον αποδέκτη το όριο των παραμέτρων θα πρέπει να είναι κατώτερο των αναφερθέντων.

10. Μετά τη βιολογική επεξεργασία τα λύματα θα χλωριώνονται και μετά το χρόνο επαφής που θα είναι τουλάχιστον 20 λεπτά θα υπάρχει υπολειμματικό χλώριο 0,5mg/l.

Ο έλεγχος του υπολειμματικού χλωρίου θα γίνεται μία φορά την ημέρα και θα καταχωρείται σε ειδικά τηρούμενα βιβλία.

11. Οι εργαστηριακές αναλύσεις των λυμάτων για τον έλεγχο της τήρησης των ανώτατων επιτρεπτών ορίων, θα γίνονται σε μέσο συνεχές 24ωρο αντιπροσωπευτικό δείγμα. Όταν δεν είναι δυνατή η παραπάνω διαδικασία, θα παίρνονται στιγμιαία δείγματα των οποίων η μέση τιμή θα βρίσκεται μέσα στα προβλεπόμενα όρια.

12. Οι εργαστηριακές αναλύσεις θα γίνονται σύμφωνα με τα επιστημονικά δεδομένα από την ελληνική και διεθνή βιβλιογραφία και στα αποτελέσματα θα αναγράφεται η μέθοδος που ακολουθήθηκε.

Β. Υποχρεώσεις του φορέα λειτουργίας.

1. Ο φορέας λειτουργίας του έργου υποχρεώνεται να μεριμνά με δαπάνη του για τη συντήρηση και καλή λειτουργία των έργων και εγκαταστάσεων.

2. Υποχρεώνεται για την αυστηρή τήρηση των όρων της παρούσας και αυτών που θα επιβάλλουν οι αποφάσεις έγκρισης περιβαλλοντικών όρων.

3. Σύμφωνα με την απόφαση Περιφερειακού Συμβουλίου Περιφέρειας Ηπείρου (13, σχετική) θα πρέπει να τοποθετηθεί στην έξοδο, μετρητής - καταγραφικό κατάλληλων παραμέτρων για τον ευχερή και άμεσο έλεγχο των ποσοτικών και ποιοτικών χαρακτηριστικών των επεξεργασμένων λυμάτων. Τα μετρούμενα στοιχεία θα κοινοποιούνται στις αρμόδιες Υπηρεσίες της Περιφέρειας Ηπείρου.

4. Να κατασκευάσει κατάλληλο φρεάτιο δειγματοληψίας, εύκολα επισκέψιμο, στο σημείο εξόδου των επεξεργασμένων λυμάτων.

5. Να πραγματοποιεί μετρήσεις των ποιοτικών χαρακτηριστικών των επεξεργασμένων και διατιθέμενων λυμάτων τουλάχιστον δύο φορές μηνιαίως. Τα αποτελέσματα των παραπάνω μετρήσεων να καταχωρούνται σε ειδικό βιβλίο παρακολούθησης το οποίο θα τίθεται στη διάθεση των αρμοδίων Υπηρεσιών.

6. Να τοποθετήσει ειδική σήμανση με την οποία θα απαγορεύεται η αλιεία σε ακτίνα 300 μέτρων και η κολύμηση σε ακτίνα 200 μέτρων από το σημείο εκβολής των λυμάτων.

7. Να συντηρεί τον αποδέκτη από το σημείο εκβολής και να φροντίζει ώστε να εξασφαλίζεται η ελεύθερη και ανεμπόδιση ροή των διατιθέμενων λυμάτων και αποβλήτων, να μην δημιουργούνται συλλογές, στάσιμων υγρών που θα επιβαρύνουν το περιβάλλον και να απομακρύνει τις οργανικές και άλλες ουσίες που τυχόν μένουν στον πυθμένα και τις όχθες και μπορεί να προκαλέσουν οχλήσεις.

8. Να τηρεί βιβλίο παρακολούθησης της ποιότητας των λυμάτων το οποίο πρέπει να είναι στη διάθεση των αρμοδίων Υπηρεσιών και κάθε μήνα να υποβάλλει αντίγραφο εργαστηριακών αναλύσεων στο Τμήμα Δημόσιας Υγείας.

9. Οι εγκαταστάσεις επεξεργασίας θα βρίσκονται σε θέση τέτοια ώστε να αποφεύγεται η δημιουργία κινδύνων ή οχλήσεων ή αντιαισθητικών καταστάσεων.

10. Να ενημερώνει σε περίπτωση βλάβης των εγκαταστάσεων άμεσα τις αρμόδιες Υπηρεσίες (π.χ. Δ/νση Δημ. Υγείας) και να προσδιορίζει το απαιτούμενο χρονικό διάστημα για την αποκατάσταση της βλάβης.

11. Η υπηρεσία Δημόσιας Υγείας και Κοινωνικής Μέριμνας στην ευθύνη της οποίας ανήκει ο έλεγχος της παρούσας σε συνεργασία με τις συναρμόδιες υπηρεσίες, εξουσιοδοτούνται με την απόφαση αυτή, να επιβάλλουν κατά περίπτωση, εκτός από τους όρους που αναφέρονται, τη λήψη και άλλων συμπληρωματικών και αυστηρότερων μέτρων, σύμφωνα με την ισχύουσα Νομοθεσία, έχοντας υπόψη τόσο τους όρους της παρούσας όσο και τις διαμορφούμενες συνθήκες.

12. Οι εγκαταστάσεις επεξεργασίας λυμάτων θα πρέπει να είναι στελεχωμένες και με ανάλογο προσωπικό εμπειρίας για τη σωστή και απρόσκοπτη λειτουργία αυτών καθώς επίσης και ο χώρος των εγκαταστάσεων θα πρέπει να είναι περιφραγμένος για την ασφάλεια των διερχόμενων.

Με την παρούσα αντικαθίσταται και παύει να ισχύει η αρ. ΔΥΠ.Οικ.4747/23.12.2009 απόφαση Νομάρχη Άρτας, ενώ τροποποιείται εν μέρει η αρ. ΥΓ/5636/87 (ΦΕΚ 586/Β/4.11.1987) απόφαση Νομάρχη Άρτας ως το χαρακτηρισμό χρήσης των υδάτων της συγκεκριμένης τάφρου Τ3.

Σε περίπτωση που τροποποιηθούν ή μεταβληθούν από την νομοθεσία τα όρια εκπομπής ή τα χαρακτηριστικά του αποδέκτη οφείλει ο αρμόδιος φορέας λειτουργίας της εγκατάστασης να προσαρμοστεί στα νέα δεδομένα.

Η απόφαση αυτή να δημοσιευθεί στην Εφημερίδα της Κυβερνήσεως.

Άρτα, 23 Φεβρουαρίου 2012

Ο Περιφερειάρχης
ΑΛΕΞΑΝΔΡΟΣ ΚΑΧΡΙΜΑΝΗΣ



* 0 4 0 0 1 0 7 0 2 0 3 1 2 0 0 0 8 *