



ΕΦΗΜΕΡΙΣ ΤΗΣ ΚΥΒΕΡΝΗΣΕΩΣ

ΤΗΣ ΕΛΛΗΝΙΚΗΣ ΔΗΜΟΚΡΑΤΙΑΣ

ΤΕΥΧΟΣ ΤΕΤΑΡΤΟ

Αρ. Φύλλου 108

24 Μαΐου 2011

ΠΕΡΙΕΧΟΜΕΝΑ

ΑΠΟΦΑΣΕΙΣ

- Κήρυξη ως αναδασωτέας έκτασης, εμβαδού 305 τ.μ.
στη θέση «Πευκάκια», Δημοτική Κοινότητα Παστί-
δας, Δημοτικής Ενότητας Πεταλούδων του Δήμου
Ρόδου, Νήσου Ρόδου, Νομού Δωδεκανήσου..... 1
- Επικύρωση καθορισμού οριογραμμών τμήματος ρέ-
ματος στην Τοπική Κοινότητα Μελισσοχωρίου
Δημοτικής Ενότητας Μυγδονίας Δήμου Ωραιο-
κάστρου Ν. Θεσσαλονίκης..... 2
- Επικύρωση καθορισμού οριογραμμών τμήματος ρέ-
ματος στο 3^ο χλμ. Ε.Ο. Αλεξανδρούπολης - Κομο-
τηνής, παράπλευρα κτήματος Σαλαμούρη..... 3

ΑΠΟΦΑΣΕΙΣ

- Αριθμ. 2013 (1)
Κήρυξη ως αναδασωτέας έκτασης, εμβαδού 305 τ.μ.
στη θέση «Πευκάκια», Δημοτική Κοινότητα Παστίδας,
Δημοτικής Ενότητας Πεταλούδων του Δήμου Ρόδου,
Νήσου Ρόδου, Νομού Δωδεκανήσου.

Ο ΓΕΝΙΚΟΣ ΓΡΑΜΜΑΤΕΑΣ
ΑΠΟΚΕΝΤΡΩΜΕΝΗΣ ΔΙΟΙΚΗΣΗΣ ΑΙΓΑΙΟΥ

Έχοντας υπόψη:

1. Τις διατάξεις του άρθρου 6 του Ν. 3200/1955 περί διοικητικής αποκέντρωσης, όπως τροποποιήθηκε και συμπληρώθηκε μεταγενέστερα με το Ν.Δ. 532/1970.
2. Τις διατάξεις του Ν. 3852/2010 «Νέα Αρχιτεκτονική της Αυτ/σης και της Αποκεντρωμένης Διοίκησης- Πρόγραμμα Καλλικράτης» και το Π.Δ. 143/2010 «Οργανισμός της Αποκεντρωμένης Διοίκησης Αιγαίου».
3. Τις διατάξεις των άρθρων 24 παρ. 1 και 117 παρ. 3 του Συντάγματος.
4. Τις διατάξεις των άρθρων 37, 38 και 41 του Ν. 998/79 «Περί προστασίας των Δασών κ.λ.π.» όπως ισχύει.

5. Τις εγκύκλιες διαταγές του Υπουργείου Γεωργίας:
α) 160417/1180/8-7-80 και β) 182447/3049/24-9-80.

6. Τις διατάξεις του άρθρου 120 του Ν. 1892/1990.

7. Τις διατάξεις του άρθρου 1 παρ. 15 του Ν. 3208/2003 «Περί προστασίας δασικών οικοσυστημάτων κ.τ.λ.».

8. Την υπ' αριθμ. ΔΥ/29-6-2010 έκθεση αυτοψίας και πρόταση της Δασοπόνου Τζιώρα Αναστασίας με την οποία προτείνεται η κήρυξη της έκτασης που αναφέρεται στο θέμα ως αναδασωτέας.

9. Την υπ' αριθμ. 3863/12-11-2010 εισήγηση της Δ/σης Δασών Δωδ/νήσου για κήρυξη της εν λόγω έκτασης ως αναδασωτέας, διότι καταστράφηκε από εκχέρωση, αποφασίζουμε:

Κηρύσσουμε ως αναδασωτέο, με σκοπό την προστασία των εδαφών, του δασικού περιβάλλοντος και την αποκατάσταση της βλάστησης, με φυσική αναγέννηση ή τεχνητή αναδάσωση, για να αποκλεισθεί η χρήση του για κάθε άλλο σκοπό, το ιδιωτικό δάσος, που καταστράφηκε από εκχέρωση μεταξύ των ετών 2003-2008, εμβαδού 305 τ.μ. υπό στοιχεία (1, 2, 3, 4, 5, 6, 1) όπως απεικονίζεται στο συνημμένο τοπογραφικό διάγραμμα το οποίο αποτελεί αναπόσπαστο μέρος της παρούσας. Η ανωτέρω έκταση αποτελεί τμήμα της ιδιωτικής Κ.Μ.26 γαιών Παστίδας, βρίσκεται στη θέση «Πευκάκια», Δημοτική Κοινότητα Παστίδας, Δημοτικής Ενότητας Πεταλούδων του Δήμου Ρόδου, Νήσου Ρόδου, Νομού Δωδεκανήσου και έχει όρια ως εξής:

Ανατολικά: Δάσος
Δυτικά: Χορτολιβαδική έκταση
Βόρεια: Χορτολιβαδική έκταση
Νότια: Χορτολιβαδική έκταση

Η απόφαση αυτή να δημοσιευθεί στην Εφημερίδα της Κυβερνήσεως.


Ρόδος, 11 Απριλίου 2011
Ο Γενικός Γραμματέας
Αποκεντρωμένης Διοίκησης
ΦΩΤΙΟΣ ΧΑΤΖΗΜΙΧΑΛΗΣ

ΤΟΠΟΓΡΑΦΙΚΟ ΔΙΑΓΡΑΜΜΑ ΙΔΙΩΤΙΚΟΥ ΔΑΣΟΥΣ ΕΜΒΑΔΟΥ 0,305 στρ. ΠΟΥ ΕΚΧΕΡΣΩΘΗΚΕ ΠΑΡΑΝΟΜΑ
ΣΤΗ ΘΕΣΗ "Πευκάκια" ΕΝΤΟΣ ΤΗΣ Κ.Μ. 26 ΓΑΙΩΝ ΠΑΣΤΙΔΑΣ,
Δ.Δ. ΠΑΣΤΙΔΑΣ, ΔΗΜΟΥ ΠΕΤΑΛΟΥΔΩΝ, ΝΗΣΟΥ ΡΟΔΟΥ, Ν. ΔΩΔΙΣΟΥ

ΑΝΗΚΕΙ ΣΤΗΝ ΕΦ.ΠΡΩΤ. 2013/11-4-2011
ΤΗΣ ΔΙΕΥΘΥΝΣΗΣ ΔΑΣΩΝ, ΑΝΘΡΩΠΙΝΗ ΚΤΗΡΗΣ
ΔΟΔΕΚΑΝΗΣΟΥ ΑΝΩΔΕΩΤΕΙΑΣ

ΑΠΟΣΠΑΣΜΑ ΧΑΡΤΗ Γ.Υ.Σ.


(Αρ. φύλλου 8819-1)

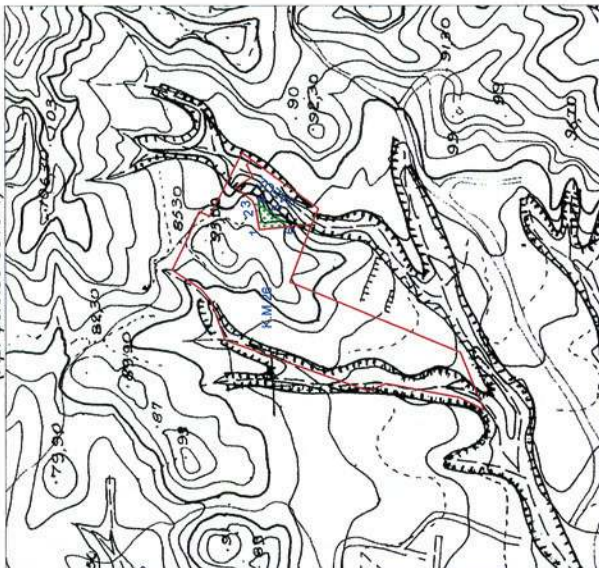

ΚΛΙΜΑΚΑ 1:5000

ΣΥΝΤΕΤΑΓΜΕΝΕΣ ΚΟΡΥΦΩΝ
1. X=871887.13 Y=4034978.44
2. X=871914.34 Y=4034981.22
3. X=871918.72 Y=4034983.06
4. X=871916.82 Y=4034976.78
5. X=871911.18 Y=4034967.26
6. X=871899.56 Y=4034954.76

ΚΛΙΜΑΚΑ 1:2000

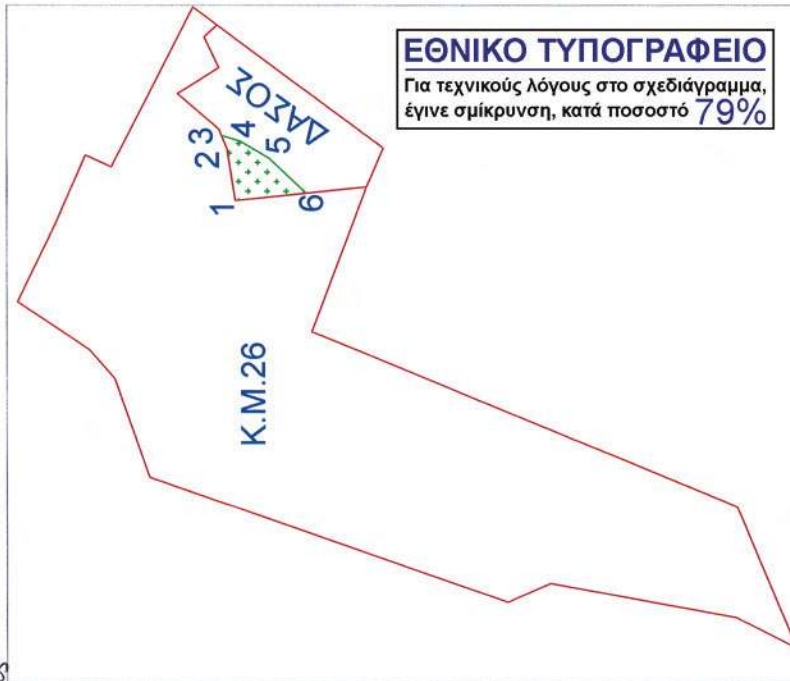

ΕΘΝΙΚΟ ΤΥΠΟΓΡΑΦΕΙΟ
Για τεχνικούς λόγους στο σχεδιάγραμμα,
έγινε σμίκρυνση, κατά ποσοστό **79%**

ΥΠΟΜΝΗΜΑ

Τμήμα με στοιχεία (1,2,3,4,5,6,1) εμβαδού 305 τ.μ. : ιδιωτικό δάσος που εκχερσώθηκε.



ΡΟΔΟΣ 29 - 6 - 2010
Η ΕΝΕΡΓΗΣΑ ΤΗΝ ΑΥΤΩΙΑ

ΤΖΙΣΛΑ ΑΝΑΣΤΑΣΙΑ
ΔΑΣΟΛΟΓΟΣ

Αριθμ. 9752 π.ε.

(2)

Επικύρωση καθορισμού οριογραμμών τμήματος ρέματος στην Τοπική Κοινότητα Μελισσοχωρίου Δημοτικής Ενότητας Μυγδονίας Δήμου Ωραιοκάστρου Ν. Θεσσαλονίκης

Ο ΓΕΝΙΚΟΣ ΓΡΑΜΜΑΤΕΑΣ ΑΠΟΚΕΝΤΡΩΜΕΝΗΣ
ΔΙΟΙΚΗΣΗΣ ΜΑΚΕΔΟΝΙΑΣ - ΘΡΑΚΗΣ

Έχοντας υπόψη :

1. Τις διατάξεις του Π.Δ. 63/05 «Κωδικοποίηση νομοθεσίας για την Κυβέρνηση και τα Κυβερνητικά όργανα».

2. Τον Ν. 3852/2010 «Νέα Αρχιτεκτονική της Αυτοδιοίκησης και της Αποκεντρωμένης Διοίκησης - Πρόγραμμα Καλλικράτης» (Α87) και ειδικότερα την παρ. VI του άρθρου 280.

3. Το Π.Δ. 142/2010 (Α235) «Οργανισμός της Αποκεντρωμένης Διοίκησης Μακεδονίας - Θράκης».

4. Τις διατάξεις του Ν. 2503/97 «Διοίκηση, οργάνωση, στελέχωση της Περιφέρειας, ρύθμιση θεμάτων για την τοπική αυτοδιοίκηση και άλλες διατάξεις»

5. Τις διατάξεις του Π.Δ. 131/98 «Όργανα που αποφασίζουν ή γνωμοδοτούν και ειδικές ρυθμίσεις σε θέματα δημοσίων έργων αρμοδιότητας των Περιφερειών».

6. Τις διατάξεις του Ν. 3669/08 «Κύρωση της κωδικοποίησης της νομοθεσίας κατασκευής δημοσίων έργων»

7. Τις διατάξεις του άρθρου 6 του Ν. 880/79, όπως τροποποιήθηκε με το άρθρο 5 του Ν. 3010/2002 (ΦΕΚ 91/τ.Α'/25-4-2002)

8. Το αριθμ. οικ. 07/11902/14-12-2010 έγγραφο της Δ/σης Τεχν. Υπηρεσιών Ν.Α. Θεσσαλονίκης με το οποίο μας διαβίβασε προς επικύρωση τον φάκελο της υπόψη οριοθέτησης.

9. Την αριθμ. 07/11420/14-12-2010 απόφαση της Δ/σης Τεχν. Υπηρεσιών Ν.Α. Θεσσαλονίκης για την έγκριση

καθορισμού οριογραμμών του υπόψη ρέματος καθώς και το αντίστοιχο τοπογραφικό διάγραμμα υπό κλίμακα 1:500 επί του οποίου καθορίστηκαν με κόκκινη γραμμή οι οριογραμμές του ρέματος.

10. Την 11/26-11-2010 απόφαση του Τοπ. Συμβουλίου Μελισσοχωρίου του Δήμου Μυγδονίας Ν. Θεσσαλονίκης από την οποία προκύπτει η σύμφωνη γνώμη του Δήμου για τον καθορισμό της οριογραμμής του ρέματος του υπ' αριθμ. 475 αγροτεμαχίου αναδασμού στην Τοπική Κοινότητα Μελισσοχωρίου Δημοτική Ενότητα Μυγδονίας Δήμου Ωραιοκάστρου Ν. Θεσσαλονίκης

11. Τον φάκελο της υπόψη οριοθέτησης, ο οποίος περιλαμβάνει όλα τα προβλεπόμενα στοιχεία από την ισχύουσα νομοθεσία, όπως ελέγχθηκαν και θεωρήθηκαν από την Δ/ση Τεχνικών Υπηρεσιών Ν. Θεσσαλονίκης, αποφασίζουμε:

1. Επικυρώνουμε τον καθορισμό της οριογραμμής του ρέματος όμορα του Ο.Τ.475 αγροτεμαχίου στην κτηματική περιοχή Μελισσοχωρίου Δημοτική Ενότητα Μυγδονίας Δήμου Ωραιοκάστρου Ν. Θεσσαλονίκης όπως αυτές εγκρίθηκαν με την απόφαση με αριθμό 07/11420/14-12-2010 της Δ/σης Τεχν. Υπηρεσιών Ν.Α. Θεσσαλονίκης και εμφανίζονται με κόκκινη γραμμή στο τοπογραφικό διάγραμμα με κλίμακα 1:500 που συνοδεύει την απόφαση αυτή και αποτελεί αναπόσπαστο μέρος της.

2. Η ισχύς της παρούσας απόφασης αρχίζει από τη δημοσίευσή της στην Εφημερίδα της Κυβερνήσεως.

Η απόφαση αυτή να δημοσιευθεί στην Εφημερίδα της Κυβερνήσεως, μαζί με το αντίστοιχο Τοπογραφικό διάγραμμα που την συνοδεύει.

Θεσσαλονίκη, 31 Μαρτίου 2011

Ο Γενικός Γραμματέας
Αποκεντρωμένης Διοίκησης
ΕΥΘΥΜΙΟΣ Ν. ΣΩΚΟΣ

Αριθμ. 42980/2051

(3)

Επικύρωση καθορισμού οριογραμμών τμήματος ρέματος στο 3^ο χλμ. Ε.Ο. Αλεξανδρούπολης -Κομοτηνής, παράπλευρα κτήματος Σαλαμούρη.

Ο ΓΕΝΙΚΟΣ ΓΡΑΜΜΑΤΕΑΣ ΑΠΟΚΕΝΤΡΩΜΕΝΗΣ
ΔΙΟΙΚΗΣΗΣ ΜΑΚΕΔΟΝΙΑΣ - ΘΡΑΚΗΣ

Έχοντας υπόψη:

1. Το Ν. 3852/2010 (ΦΕΚ Α' 87/2010) «Νέα Αρχιτεκτονική της Αυτοδιοίκησης και της Αποκεντρωμένης Διοίκησης - Πρόγραμμα Καλλικράτης».

2. Το Ν. 2503/1997 (ΦΕΚ Α' 107/1997) «Διοίκηση, οργάνωση, στελέχωση της Περιφέρειας, ρύθμιση θεμάτων για την Τοπική Αυτοδιοίκηση και άλλες διατάξεις».

3. Το Π.Δ. 142/2010 (ΦΕΚ Α' 235/2010) «Οργανισμός της Αποκεντρωμένης Διοίκησης Μακεδονίας -Θράκης».

4. Τις διατάξεις του άρθρου 5 του Ν. 3010/02 (ΦΕΚ 91/Α) «Εναρμόνιση του Ν. 1650/1986 με τις Οδηγίες 97/11 Ε.Ε. και 96/61 Ε.Ε., διαδικασία οριοθέτησης και ρυθμίσεις θεμάτων για τα υδατορέματα και άλλες διατάξεις».

5. Την υπ' αριθμ. 3046/304/89 (ΦΕΚ 59Δ/3.2.89) απόφαση του Αναπληρωτή Υπουργού Περιβάλλοντος Χωροταξίας και Δημοσίων Έργων, «Κτιριοδομικός Κανονισμός» και ειδικότερα τις διατάξεις του άρθρου 6 αυτού, σχετικά με τη δόμηση κοντά σε ρέματα, όπως ισχύει σήμερα.

6. Τις διατάξεις του Ν. 2853/1922 (ΦΕΚ Α116) «Περί υδραυλικών εν γένει έργων και αστυνομεύσεως των Δημοσίων Υδάτων», όπως αυτές τροποποιήθηκαν με τις αντίστοιχες του από 10.12.1923 ν.δ/τος και κωδικοποιήθηκαν από τις διατάξεις του π.δ. της 18/21.3.1924.

7. Το υπ. αριθμ. 4260/28-07-2010 (α.π. ΔΙ.ΠΕ.ΧΩ. 42980/4051/02-08-10) έγγραφο της Δ/νσης Τεχνικών Υπηρεσιών του Νομαρχιακού Διαμερίσματος Έβρου, με το οποίο κατατέθηκε στην Υπηρεσία μας η ελεγμένη και θεωρημένη μελέτη από την Δ/νση Τεχνικών Υπηρεσιών του Νομαρχιακού Διαμερίσματος Έβρου για την οριοθέτηση τμήματος ρέματος στο 3^ο χλμ. Ε.Ο. Αλεξανδρούπολης Κομοτηνής, παράπλευρα κτήματος Σαλαμούρη.

8. Το απόσπασμα από το αριθμ. 14/2010 πρακτικό συνεδρίασης του Δημοτικού Συμβουλίου του Δήμου Αλε-

ξανδρούπολης, στο οποίο περιλαμβάνεται η απόφαση αριθμ. 696/2010 με την οποία το ΔΣ αποφασίζει ομόφωνα ότι γνωμοδοτεί θετικά σε ότι αφορά τον καθορισμό των οριογραμμών τμήματος ρέματος στο 3^ο χλμ. Ε.Ο. Αλεξανδρούπολης Κομοτηνής, παράπλευρα κτήματος Σαλαμούρη.

9. Τη Μελέτη για την οριοθέτηση του τμήματος ρέματος στο 3^ο χλμ. Ε.Ο. Αλεξανδρούπολης Κομοτηνής, παράπλευρα κτήματος Σαλαμούρη, σε μήκος 100μ. (που συντάχθηκε από τον Διπλωματούχο Πολιτικό Μηχανικό Περδίκη Αθανάσιο τον Φεβρουάριο του 2010) καθώς και την οριζοντιογραφία που τη συνοδεύει, όπως ελέγχθηκαν και θεωρήθηκαν από την Δ/νση Τεχνικών Υπηρεσιών του Νομαρχιακού Διαμερίσματος Έβρου (την 28-07-2010) ως προς τον καθορισμό των οριογραμμών του τμήματος ρέματος και από τα οποία προκύπτει ότι οι προτεινόμενες οριογραμμές ανταποκρίνονται σε πλημμυρική παροχή για περίοδο επαναφοράς T=50 έτη, αποφασίζουμε:

Επικυρώνουμε τις καθορισθείσες οριογραμμές του τμήματος ρέματος στο 3^ο χλμ. Ε.Ο. Αλεξανδρούπολης - Κομοτηνής, παράπλευρα κτήματος Σαλαμούρη, σε μήκος 100μ. όπως αποτυπώνεται στην οριζοντιογραφία της περιοχής οριοθέτησης (Αριθμός Σχεδίου: 4), κλίμακας 1:500 του Πολιτικού Μηχανικού Αθανάσιου Περδίκη και σύμφωνα με τη Μελέτη Οριοθέτησης που κατατέθηκε στην Υπηρεσία μας, όπως αυτή ελέγχθηκε και θεωρήθηκε από την Δ/νση Τεχνικών Υπηρεσιών του Νομαρχιακού Διαμερίσματος Έβρου.

Από τις διατάξεις της παρούσας δεν προκύπτουν δαπάνες οι οποίες να βαρύνουν τον κρατικό προϋπολογισμό.

Η ισχύς της παρούσας αρχίζει από την ανωτέρω δημοσίευση.


Η απόφαση αυτή μαζί με το συνημμένο διάγραμμα να δημοσιευθεί στην Εφημερίδα της Κυβερνήσεως.

Θεσσαλονίκη, 7 Απριλίου 2011

Ο Γενικός Γραμματέας Αποκεντρωμένης Διοίκησης
ΕΥΘΥΜΙΟΣ Ν. ΣΩΚΟΣ

ΕΘΝΙΚΟ ΤΥΠΟΓΡΑΦΕΙΟ
Για τεχνικούς λόγους στο σχεδιάγραμμα,
έγινε σμίκρυνση, κατά ποσοστό **36%**




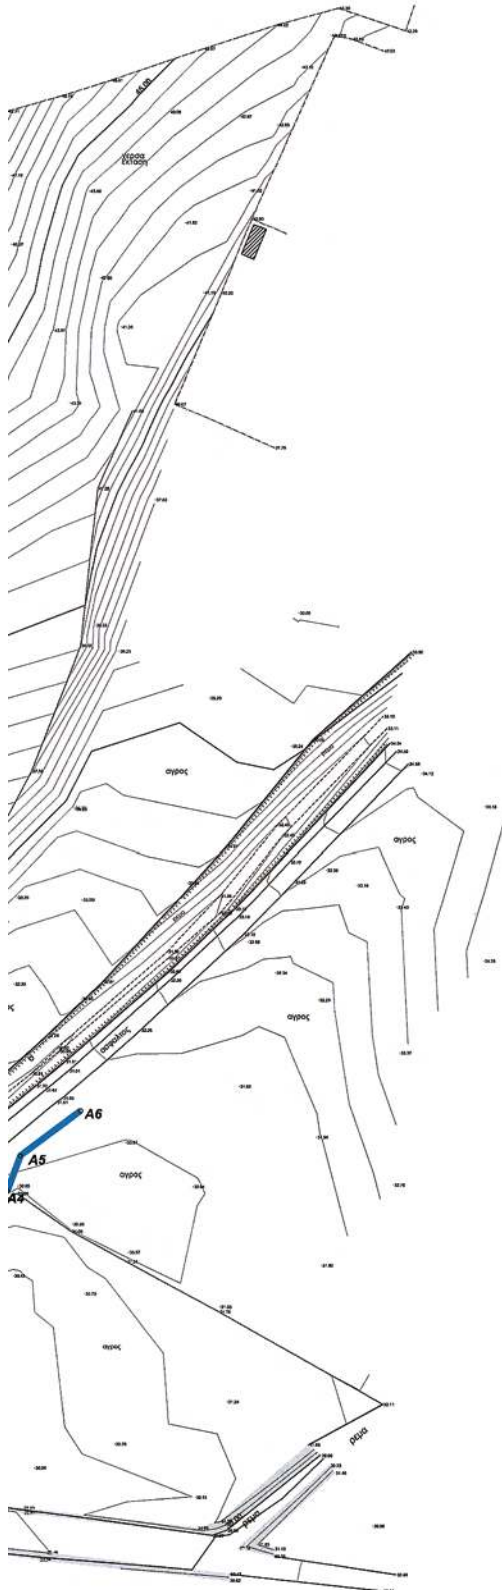

ΠΙΝΑΚΑΣ ΣΥΝΤΕΤΑΓΜΕΝΩΝ ΚΟΡΥΦΩΝ ΟΡΙΟΓΡΑΜΜΩΝ
ΠΡΟΒΟΛΙΚΟ ΣΥΣΤΗΜΑ ΑΝΑΦΟΡΑΣ: ΕΓΣΑ 87

ΣΗΜΕΙΟ	X	Y	ΣΗΜΕΙΟ	X	Y
A1	652050.4723	4524495.6021	A1	652261.0723	4524495.6021
A2	652070.3055	4524503.6438	A2	652307.4611	4524504.6345
A3	652077.7084	4524507.6313	A3	652324.5239	4524503.3146
A4	652092.2411	4524518.6108	A4	652339.5096	4524501.6802
A5	652302.4594	4524526.3034	A5	652341.3633	4524526.1042
A6	652312.0005	4524533.6033	A6	652352.3913	4524545.3999
A7	652321.5994	4524542.5994			
A8	652337.9128	4524555.6000			

ΥΠΟΜΝΗΜΑ

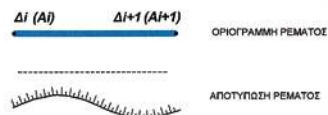

ΕΛΛΗΝΙΚΗ ΔΗΜΟΚΡΑΤΙΑ
ΔΙΕΥΘΥΝΣΗ ΤΕΧΝΙΚΩΝ ΥΠΗΡΕΣΙΩΝ
ΝΟΜΑΡΧΙΑΚΟΥ ΔΙΑΜΕΡΙΣΜΑΤΟΣ ΕΒΡΟΥ

ΜΕΛΕΤΗ ΟΡΙΟΘΕΤΗΣΗΣ
ΤΜΗΜΑΤΟΣ ΡΕΜΑΤΟΣ
ΣΤΟ 3ο χλμ Ε.Ο. ΑΛΕΞ/ΠΟΛΗΣ-ΚΟΜΟΤΗΝΗΣ
ΠΑΡΑΠΛΕΥΡΑ ΚΤΗΜΑΤΟΣ ΣΑΛΑΜΟΥΡΗ

Θέμα:
ΟΡΙΖΟΝΤΙΟΓΡΑΦΙΑ
ΣΥΝΤΕΤΑΓΜΕΝΩΝ ΚΟΡΥΦΩΝ
ΠΡΟΤΕΙΝΟΜΕΝΩΝ ΟΡΙΟΓΡΑΜΜΩΝ
ΡΕΜΑΤΟΣ

Αριθμός Σχεδίου

4

Κλίμακα

1:500

ΜΕΛΕΤΗΤΗΣ	ΑΘΑΝΑΣΙΟΣ ΠΕΡΔΙΚΗΣ Πολτικός Μηχανικός	
ΣΥΝΤΑΧΘΗΚΕ	ΑΘΑΝΑΣΙΟΣ ΠΕΡΔΙΚΗΣ Πολτικός Μηχανικός	
	ΝΙΚΗΦΟΡΟΣ ΠΡΩΙΟΣ Πολτικός Μηχανικός	

ΕΛΕΓΧΘΗΚΕ	Ο επιβλέπων	
ΘΕΩΡΗΘΗΚΕ	Ο διευθυντής	
ΕΓΚΡΙΘΗΚΕ	Ο προϊστάμενος	

Αλεξανδρούπολη Φεβρουάριος 2010

ΕΘΝΙΚΟ ΤΥΠΟΓΡΑΦΕΙΟ

ΕΦΗΜΕΡΙΣ ΤΗΣ ΚΥΒΕΡΝΗΣΕΩΣ

ΤΙΜΗ ΠΩΛΗΣΗΣ ΦΥΛΛΩΝ ΤΗΣ ΕΦΗΜΕΡΙΔΑΣ ΤΗΣ ΚΥΒΕΡΝΗΣΕΩΣ

Σε έντυπη μορφή:

- Για τα Φ.Ε.Κ. από 1 έως 16 σελίδες σε 1 € προσαυξανόμενη κατά 0,20 € για κάθε επιπλέον οκτασέλιδο ή μέρος αυτού.
- Για τα φωτοαντίγραφα Φ.Ε.Κ. σε 0,15 € ανά σελίδα.

Σε μορφή DVD/CD:

Τεύχος	Ετήσια έκδοση	Τριμηνιαία έκδοση	Μηνιαία έκδοση	Τεύχος	Ετήσια έκδοση	Τριμηνιαία έκδοση	Μηνιαία έκδοση
Α΄	150 €	40 €	15 €	Α.Α.Π.	110 €	30 €	-
Β΄	300 €	80 €	30 €	Ε.Β.Ι.	100 €	-	-
Γ΄	50 €	-	-	Α.Ε.Δ.	5 €	-	-
Υ.Ο.Δ.Δ.	50 €	-	-	Δ.Δ.Σ.	200 €	-	20 €
Δ΄	110 €	30 €	-	Α.Ε.-Ε.Π.Ε.	-	-	100 €

- Η τιμή πώλησης μεμονωμένων Φ.Ε.Κ. σε μορφή cd-rom από εκείνα που διατίθενται σε ψηφιακή μορφή και μέχρι 100 σελίδες, σε 5 € προσαυξανόμενη κατά 1 € ανά 50 σελίδες.

ΕΤΗΣΙΕΣ ΣΥΝΔΡΟΜΕΣ Φ.Ε.Κ.

Τεύχος	Έντυπη μορφή	Τεύχος	Έντυπη μορφή	Τεύχος	Έντυπη μορφή
Α΄	225 €	Δ΄	160 €	Α.Ε.-Ε.Π.Ε.	2.250 €
Β΄	320 €	Α.Α.Π.	160 €	Δ.Δ.Σ.	225 €
Γ΄	65 €	Ε.Β.Ι.	65 €	Α.Σ.Ε.Π.	70 €
Υ.Ο.Δ.Δ.	65 €	Α.Ε.Δ.	10 €	Ο.Π.Κ.	-

- Το τεύχος Α.Σ.Ε.Π. (έντυπη μορφή) θα αποστέλλεται σε συνδρομητές ταχυδρομικά, με την επιβάρυνση των 70 €, ποσό το οποίο αφορά τα ταχυδρομικά έξοδα.

- Η καταβολή γίνεται σε όλες τις Δημόσιες Οικονομικές Υπηρεσίες (Δ.Ο.Υ.). Το πρωτότυπο διπλότυπο (έγγραφο αριθμ. πρωτ. 9067/28.2.2005 2η Υπηρεσία Επιτρόπου Ελεγκτικού Συνεδρίου) με φροντίδα των ενδιαφερομένων, πρέπει να αποστέλλεται ή να κατατίθεται στο Εθνικό Τυπογραφείο (Καποδιστρίου 34, Τ.Κ. 104 32 Αθήνα).
- Σημειώνεται ότι φωτοαντίγραφα διπλοτύπων, ταχυδρομικές Επιταγές για την εξόφληση της συνδρομής, δεν γίνονται δεκτά και θα επιστρέφονται.
- Οι οργανισμοί τοπικής αυτοδιοίκησης, τα νομικά πρόσωπα δημοσίου δικαίου, τα μέλη της Ένωσης Ιδιοκτητών Ημερησίου Τύπου Αθηνών και Επαρχίας, οι τηλεοπτικοί και ραδιοφωνικοί σταθμοί, η Ε.Σ.Η.Ε.Α, τα τριτοβάθμια συνδικαλιστικά όργανα και οι τριτοβάθμιες επαγγελματικές ενώσεις δικαιούνται έκπτωσης πενήντα τοις εκατό (50%) επί της ετήσιας συνδρομής.
- Το ποσό υπέρ Τ.Α.Π.Ε.Τ. (5% επί του ποσού συνδρομής), καταβάλλεται ολόκληρο (Κ.Α.Ε. 3512) και υπολογίζεται πριν την έκπτωση.
- Στην Ταχυδρομική συνδρομή του τεύχους Α.Σ.Ε.Π. δεν γίνεται έκπτωση.

Πληροφορίες για δημοσιεύματα που καταχωρίζονται στα Φ.Ε.Κ. στο τηλ.: 210 5279000.

Φωτοαντίγραφα παλαιών Φ.Ε.Κ.: Μάρνη 8, τηλ.: 210 8220885, 210 8222924, 210 5279050.

Τα φύλλα όλων των τευχών της Εφημερίδας της Κυβερνήσεως διατίθενται δωρεάν σε ηλεκτρονική μορφή από την ιστοσελίδα του Εθνικού Τυπογραφείου (www.et.gr)

Ηλεκτρονική Διεύθυνση: <http://www.et.gr> - e-mail: webmaster.et@et.gr

ΟΙ ΥΠΗΡΕΣΙΕΣ ΕΞΥΠΗΡΕΤΗΣΗΣ ΠΟΛΙΤΩΝ ΛΕΙΤΟΥΡΓΟΥΝ ΚΑΘΗΜΕΡΙΝΑ ΑΠΟ 08:00 ΜΕΧΡΙ 13:00



* 0 4 0 0 1 0 8 2 4 0 5 1 1 0 0 0 8 *

ΑΠΟ ΤΟ ΕΘΝΙΚΟ ΤΥΠΟΓΡΑΦΕΙΟ

ΚΑΠΟΔΙΣΤΡΙΟΥ 34 * ΑΘΗΝΑ 104 32 * ΤΗΛ. 210 52 79 000 * FAX 210 52 21 004