

ΕΦΗΜΕΡΙΣ ΤΗΣ ΚΥΒΕΡΝΗΣΕΩΣ

ΤΗΣ ΕΛΛΗΝΙΚΗΣ ΔΗΜΟΚΡΑΤΙΑΣ

ΤΕΥΧΟΣ ΤΕΤΑΡΤΟ

Αρ. Φύλλου 108

2 Μαρτίου 2012

ΠΕΡΙΕΧΟΜΕΝΑ

ΑΠΟΦΑΣΕΙΣ

Καθορισμός ορίων Αιγιαλού - Παραλίας στη θέση «Μετόχι» Αγ. Αιμιλιανού Πορτοχελίου Δήμου Ερμιονίδας Ν. Αργολίδας 1

ΔΙΟΡΘΩΣΕΙΣ ΣΦΑΛΜΑΤΩΝ

Διόρθωση σφαλμάτων στην 1714/6.9.2011 απόφαση Γενικού Γραμματέα Αποκεντρωμένης Διοίκησης Αττικής που δημοσιεύτηκε 494/8.12.2011 ΦΕΚ τ. Δ'... 2

ΑΠΟΦΑΣΕΙΣ

Αριθμ. 3974/757 (1)
Καθορισμός ορίων Αιγιαλού - Παραλίας στη θέση «Μετόχι» Αγ. Αιμιλιανού Πορτοχελίου Δήμου Ερμιονίδας Ν. Αργολίδας .

Ο ΓΕΝΙΚΟΣ ΓΡΑΜΜΑΤΕΑΣ
ΑΠΟΚΕΝΤΡΩΜΕΝΗΣ ΔΙΟΙΚΗΣΗΣ
ΠΕΛΟΠΟΝΝΗΣΟΥ ΔΥΤΙΚΗΣ ΕΛΛΑΔΑΣ ΚΑΙ ΙΟΝΙΟΥ

Έχοντας υπόψη:

1. Τις διατάξεις του Ν. 2503/97 «Διοίκηση, Οργάνωση, Στελέχωση της Περιφέρειας, ρύθμιση θεμάτων για την Τοπική Αυτοδιοίκηση και άλλες διατάξεις», ως ισχύει.
2. Τις διατάξεις του Ν. 3200/55 «περί Διοικητικής Αποκέντρωσης», όπως τροποποιήθηκε και ισχύει.
3. Τις διατάξεις της παρ. 21 του άρθρου 46 του Ν. 3220/2004 (Φ.Ε.Κ 15τ. Α'/28-1-2004) «Μέτρα αναπτυξιακής και κοινωνικής πολιτικής - αντικειμενικοποίηση του φορολογικού ελέγχου και άλλες διατάξεις».
4. Τις διατάξεις του άρθρου 280 του Ν. 3852/2010 (ΦΕΚ Α' 87/7-6-2010) «Νέα Αρχιτεκτονική της Αυτοδιοίκησης και της Αποκεντρωμένης Διοίκησης - Πρόγραμμα Καλλικράτης».
5. Το Π.Δ.139/2010 (ΦΕΚ Α' 232/27-12-2010) «Οργανισμός της Αποκεντρωμένης Διοίκησης Πελοποννήσου , Δυτ. Ελλάδος και Ιονίου».
6. Τις διατάξεις των άρθρων 3 και 5 του Ν. 2971/2001 (ΦΕΚ 285/τ. Α'/19-12-2001) «Περί αιγιαλού και παραλίας», όπως συμπληρώθηκε με τις διατάξεις του άρθρου 113 του Ν. 3879/11 «Περί Δημοσίων Συμβάσεων ...ρύθμιση θεμάτων Εθνικής Άμυνας».

7. Τις διατάξεις του Ν.Δ. 439/70 «Περί συμπληρώσεως των διατάξεων περί αιγιαλού».

8. Την αριθμ. 379/15-3-2006 αίτηση του Στεφάνου Λεκανίδη προς την Κτηματική Υπηρεσία Ν. Αργολίδας για τον καθορισμό των ορίων Αιγιαλού - Παραλίας, στη θέση «Μετόχι» Αγ. Αιμιλιανού Πορτοχελίου Δήμου Ερμιονίδας Ν. Αργολίδας .

9. Το από τον Μάρτιο 2006 Τοπογραφικό Διάγραμμα που συντάχθηκε από το Σταύρο Αντωνόπουλο Αγρον. Τοπογράφο Μηχ/κό σε κλίμακα 1:500, σε μία 1 πινακίδα ελέγχθηκε για την ακρίβεια της αποτύπωσης από τον Μουταφίδη Γεώργιο , Τοπογράφο Μηχανικό με Α' Βαθμό , που υπηρετεί στη Δ/νση Τεχνικών Έργων της Περιφέρειας Πελοποννήσου - Περιφερειακής Ενότητας Ν. Αργολίδας την 10/10/11 και θεωρήθηκε την ίδια ημερομηνία από την Μπάρδη Μαγδαληνή Προϊσταμένη της Κτηματικής Υπηρεσίας Ν. Αργολίδας , όπως ορίζεται σχετικά (Ν. 2971/2001 - άρθρο 4 παρ. 2 και τροποποιήθηκε με την παρ. 3 της Δ6Α1101689ΕΞ 2011/18-7-2011 απόφασης Υπουργού Οικονομικών.

10. Την από 11-2-2010 Έκθεση της Επιτροπής Αιγιαλού -Παραλίας για τον καθορισμό των ορίων του αιγιαλού και παραλίας στην αναφερόμενη στο θέμα περιοχή .

11. Το αριθμ. Φ. 544.5/511/11/Σ.7159/30-6-2011 έγγραφο του ΓΕΝ προς το ΓΕΕΘΑ με τη σύμφωνη γνώμη αυτού για τη συνέχιση της διαδικασίας επί του καθορισμού των ορίων αιγιαλού και παραλίας στην εν λόγω περιοχή και την παρέλευση ενός μήνα χωρίς την απάντηση του ΓΕΕΘ, οπότε σύμφωνα με τις διατάξεις του άρθρου 113 του Ν. 3978/11, η γνώμη αυτού λογίζεται ως θετική.

12. Την από 10-10-11 νέα Έκθεση Επιτροπής αιγιαλού παραλίας στην εν λόγω περιοχή για τον καθορισμό των ορίων Αιγιαλού -Παραλίας στη θέση «Μετόχι» Αγ. Αιμιλιανού Πορτοχελίου Δήμου Ερμιονίδας Ν. Αργολίδας.

13. Το αριθμ. 29/11-1-2012 έγγραφο της Κτηματικής Υπηρεσίας Αργολίδας προς την Αποκεντρωμένη Διοίκηση Πελοποννήσου Δυτ. Ελλάδας και Ιονίου για έκδοση της σχετικής απόφασης, αποφασίζουμε:

Επικυρώνουμε την από 10-1-0-2011 Έκθεση της Επιτροπής αιγιαλού και παραλίας για τον καθορισμό αιγιαλού παραλίας θέση «Μετόχι» Αγ. Αιμιλιανού Πορτοχελίου Δήμου Ερμιονίδας» Ν. Αργολίδας καθώς επίσης το από τον Μάρτιο 2006 Τοπογραφικό Διάγραμμα που συντάχθηκε από τον Σταύρο Αντωνόπουλο Αγρον. Τοπογράφο Μηχ/κό σε κλίμακα 1:500, σε μία 1 πινακίδα

δα ελέγχθηκε για την ακρίβεια της αποτύπωσης από τον Μουταφίδη Γεώργιο, Τοπογράφο Μηχανικό με Α΄ Βαθμό, που υπηρετεί στη Δ/νση Τεχνικών Έργων της Περιφέρειας Πελοποννήσου - Περιφερειακής Ενότητας Ν. Αργολίδας την 10/10/11 και θεωρήθηκε την ίδια ημερομηνία από την Μπάρδη Μαγδαληνή Προϊσταμένη της Κ.Υ. Αργολίδας, όπως ορίζεται σχετικά (Ν. 2971/2001 - άρθρο 4 παρ. 2 και τροποποιήθηκε με την παρ. 3 της Δ6Α1101689ΕΞ 2011/18.7.2011 απόφασης Υπουργού Οικονομικών ως εξής:

- Με κόκκινη συνεχή πολυγωνική γραμμή την οριογραμμή του αιγιαλού, και στοιχεία 1-2-3-4-5.

- Με κίτρινη συνεχή πολυγωνική γραμμή και με στοιχεία 1', 2', 3', 4', 5', την οριογραμμή παραλίας σε απόσταση 10 μέτρων από την οριογραμμή του αιγιαλού προκειμένου να εξασφαλιστεί η επικοινωνία ξηράς θάλασσας και αντίθετα (άρθρο 1 παρ. 2 και άρθρο 2 του Ν. 2971/2001).

- Όλες οι κορυφές των γραμμών εξασφαλίζονται με ορθογώνιες συντεταγμένες εξαρτημένου συστήματος της Γ.Υ.Σ.

Η απόφαση αυτή με τις Εκθέσεις της Επιτροπής καθορισμού ορίων αιγιαλού παραλίας και το Τοπογραφικό Διάγραμμα να δημοσιευθούν στην Εφημερίδα της Κυβερνήσεως.

Πάτρα, 14 Φεβρουαρίου 2012

Ο Γενικός Γραμματέας Αποκεντρωμένης Διοίκησης
ΑΝΑΣΤΑΣΙΟΣ ΑΠΟΣΤΟΛΟΠΟΥΛΟΣ

ΕΚΘΕΣΗ

Ναύπλιο, σήμερα 10-10-2011, ημέρα Δευτέρα, συνέρχεται η Επιτροπή Καθορισμού των ορίων του Αιγιαλού και Παραλίας και θέσεων αμμοληψίας (άρθρου 100 Π.Δ. 284/88, όπως τροποποιήθηκε με το άρθρο 3 παρ. 1 του Ν. 2971/2001 «περί Αιγιαλού και Παραλίας») στο Κατάστημα της Κτηματικής Υπηρεσίας Ν.Αργολίδας, αποτελούμενη από τους:

1. Μπάρδη Μαγδαληνή, Προϊσταμένη της Κτηματικής Υπηρεσίας Ν. Αργολίδας

2. Μουταφίδη Γεώργιο, Τοπογράφο Μηχανικό με Α΄ βαθμό, που υπηρετεί στη Δ/νση Τεχνικών Έργων της Περιφέρειας Πελοποννήσου - Περιφερειακής Ενότητας Ν. Αργολίδας, σε αντικατάσταση μηχανικού Κτηματικής Υπηρεσίας (επειδή δεν υπηρετεί μηχανικός στην Κτηματική Υπηρεσία).

3. Στρατόπουλο Κων/νο, Λιμενάρχη Πορτοχελίου.

4. Δημαράκη Αικατερίνη Προϊσταμένη του Τμήματος Χωροταξίας - Πολεοδομίας και Περιβάλλοντος του Δήμου Ερμιονίδας Ν. Αργολίδας.

5. Το πέμπτο μέλος Αθανασούλης Ιωάννης, του Κλάδου ΠΕ/Β΄ Μηχ/κών, αναπληρωτής Δ/ντής της Δ/νσης Περιβάλλοντος-Χωρικού Σχεδιασμού Πελοποννήσου δεν προσήλθε λόγω κωλύματος,

προκειμένου να καθορίσει τις οριογραμμές Αιγιαλού - Παραλίας, στη θέση «ΜΕΤΟΧΙ» Αγ. Αιμιλιανού Πορτοχελίου Δήμου Ερμιονίδας (πρώην Κρανιδίου) Ν. Αργολίδας.

Η Επιτροπή αφού έλαβε υπόψη:

Α. Την αριθμ. 379/15-3-2006 αίτηση του Στέφανου Λεκανίδη, με την οποία ζητείται ο καθορισμός των ορίων του αιγιαλού στην ανωτέρω περιοχή.

Β Το από Μάρτιο 2006 τοπογραφικό διάγραμμα, που συντάχθηκε από το Σταύρο Αντωνόπουλο, Αγρον. - Τοπογράφο Μηχ/κό, σε κλίμακα 1:500, σε -1- πινακίδα, ελέγχθηκε για την ακρίβεια της αποτύπωσης από τον Μουταφίδη Γεώργιο, Τοπογράφο Μηχανικό με Α΄ βαθμό, που υπηρετεί στη Δ/νση Τεχνικών Έργων της Περιφέρειας Πελοποννήσου - Περιφερειακής Ενότητας Ν. Αργολίδας την 10/10/2011 και θεωρήθηκε την ίδια ημερομηνία από τη Μάρδη Μαγδαληνή, Προϊσταμένη Κ.Υ. Ν. Αργολίδας, όπως ορίζεται σχετικά (Ν. 2971/2001 - άρθρο 4 παρ. 2 και τροποποιήθηκε με την παράγραφο 3 της Δ6Α 1101689 ΕΞ 2011/18-7-2011 απόφασης του Υπουργού Οικονομικών).

Γ. Την από 11-2-2010 έκθεση της αρμόδιας Επιτροπής.

Δ. Τις διατάξεις του Ν. 2971/2001 «περί Αιγιαλού και Παραλίας» και τέλος, αφού μετέβη επί τόπου και σχημάτισε γνώμη για το πλάτος της βρεχόμενης ζώνης της ξηράς και άλλα συναφή στοιχεία, όπως ορίζεται από το άρθρο 9 του Νόμου αυτού, ήτοι:

α) Την γεωμορφολογία εδάφους - Σύσταση : Ψηλή βραχώδης ακτή (ύψους 0,5 μ. - 3,00 μ. περίπου) και ένα μικρό τμήμα μήκους 10 μ. περίπου χαμηλή ακτή με βότσαλο. Υπάρχουν πεύκα, σε απόσταση 10 μ. περίπου από την ψηλή ακτή και σε απόσταση 5 μ. περίπου από την χαμηλή ακτή. Ανατολικά της θέσης αυτής και σε απόσταση 300 μ. βρίσκεται ο Παραθεριστικός Οικισμός Αγίου Αιμιλιανού, ο οποίος δεν έχει ζώνη.

β) Την ύπαρξη, τα όρια και το είδος των παράκτιων φυσικών πόρων: Δεν υπάρχουν φυσικοί πόροι.

γ) Τα μετεωρολογικά στοιχεία: Την ακτή προσβάλλουν Ν., Ν.Α., Ν.Ν.Α. άνεμοι.

δ) Την μορφολογία πυθμένα: Βραχώδης πυθμένας, βάθους 1,5 - 2,0 μ. περίπου - με τα βράχια να εξέχουν της επιφάνειας της θάλασσας, μπροστά από την χαμηλή ακτή.

ε) Ανάπτυξη κυματισμού, σε όλο το μήκος της ακτής (όχι όμως σε βάθος διότι ο κυματισμός σπάει από τα βράχια).

στ) Τα Τεχνικά έργα που νομίμως υφίστανται: Δεν υπάρχουν.

ζ) Τις τυχόν εγκεκριμένες χωροταξικές κατευθύνσεις και χρήσεις γής που επηρεάζουν την παράκτια ζώνη: Στην περιοχή δεν υφίστανται συγκεκριμένες χωροταξικές κατευθύνσεις και χρήσεις γης.

η) Την ύπαρξη Δημοσίων Κτημάτων: Στην περιοχή δεν υπάρχουν καταγεγραμμένες δημόσιες εκτάσεις.

θ) Το Κτηματολόγιο: Δεν υπάρχει κτηματολόγιο στην περιοχή αυτή.

ι) Την ύπαρξη ευπαθών οικοσυστημάτων και προστατευόμενων περιοχών: Δεν υπάρχουν ευπαθή οικοσυστήματα καθώς και προστατευόμενες περιοχές.

Ε. Το με αριθ. πρωτ. Φ.544.5/511/11 Σ.7159/30-6-2011 έγγραφο του ΓΕΝ σύμφωνα με το οποίο:

α) Από πλευράς αρμοδιοτήτων του ΓΕΝ, όπως αυτές απορρέουν από το άρθρο 17 του Ν. 2971/2001, δεν υπάρχει αντίρρηση για τη συνέχιση της διαδικασίας καθορισμού των ορίων αιγιαλού - παραλίας και τυχόν υπάρχοντος παλαιού αιγιαλού στην προς χάραξη περιοχή.

β) Η υπόθεση διαβιβάζεται για γνωμοδότηση στο ΓΕΕ-ΘΑ, όπως ορίζεται από το άρθρο 113 του Ν. 3978/2011.

ΣΤ. Την παρέλευση του χρόνου που ορίζεται από το άρθρο 113 του Ν. 3978/2011 για γνωμοδότηση από το

ΓΕΕΘΑ (προθεσμία ενός μήνα) και την ως εκ τούτου συνέχιση της διαδικασίας (σύμφωνα με το άρθρο 113 του Ν. 3978/2011 αν η προθεσμία παρέλθει άπρακτη, η γνωμοδότηση λογίζεται ως θετική), αποφασίζει:

Καθορίζει επί του διαγράμματος αυτού, με κόκκινη συνεχή πολυγωνική γραμμή και με στοιχεία 1-2-3-4-5 την οριογραμμή του Αιγιαλού.

Καθορίζει επίσης με κίτρινη συνεχή πολυγωνική γραμμή και με στοιχεία 1' - 2' - 3' - 4' - 5' την οριογραμμή παραλίας, σε απόσταση - 10 - μ. από την οριογραμμή του αιγιαλού, προκειμένου να εξασφαλισθεί η επικοινωνία ξηράς - θάλασσας και αντίθετα, ακόμη δε για την εξυπηρέτηση εξωραϊστικών και λοιπών κοινωφελών σκοπών (σχετ. άρθρο 1 παραγρ. 2 και άρθρο 2 του Ν. 2971/2001).

Όλες οι κορυφές των γραμμών εξασφαλίζονται με ορθογώνιες συντεταγμένες εξαρτημένου συστήματος της Γ.Υ.Σ.

Η Επιτροπή

Η Πρόεδρος
ΜΑΓΔΑΛΗΝΗ ΜΠΑΡΔΗ

Τα Μέλη
(υπογραφές)

ΕΚΘΕΣΗ

Ναύπλιο, σήμερα 11-2-2010, ημέρα Πέμπτη, συνέρχεται η Επιτροπή Καθορισμού των ορίων του Αιγιαλού και Παραλίας και θέσεων αμμοληψίας (άρθρου 100 Π.Δ. 284/88, όπως τροποποιήθηκε με το άρθρο 3 παρ.1 του Ν. 2971/2001 «περί Αιγιαλού και Παραλίας») στο Κατάστημα της Κτηματικής Υπηρεσίας Ν. Αργολίδας, αποτελούμενη από τους:

1. Μπάρδη Μαγδαληνή, Προϊσταμένη της Κτηματικής Υπηρεσίας Ν. Αργολίδας

2. Σερετόπουλο Αλέξανδρο, πολ. μηχαν/κό, που υπηρετεί στην Τ.Υ.Δ.Κ. Ν. Αργολίδας, αναπληρωτή μηχανικού Κτηματικής Υπηρεσίας (επειδή δεν υπηρετεί μηχαν/κός στην Κτηματική Υπηρεσία).

3. Δανόπουλο Ευάγγελο, Λιμενάρχη Πορτοχελίου.

4. Δαγρέ Γεώργιο, πολ. μηχαν/κό, με Α' βαθμό, αναπληρωτή Δ/ντή ΧΩ.ΠΟ.ΠΕ Νομ/κής Αυτ/σης Αργολίδας (του τακτικού μέλους κωλυομένου).

5. Αθανασούλη Ιωάννη, του Κλάδου ΠΕ/Γ' Μηχ/κών, αναπληρωτή Δ/ντή της Δ/σης ΠΕΧΩ Πελοποννήσου (του τακτικού μέλους κωλυομένου) προκειμένου να καθορίσει τις οριογραμμές Αιγιαλού - Παραλίας, στη θέση «ΜΕΤΟΧΙ» Αγ. Αιμιλιανού Πορτοχελίου Δήμου Κρανιδίου Ν. Αργολίδας.

Η Επιτροπή αφού έλαβε υπόψη:

Α. Την αριθμ. 379/15-3-2006 αίτηση του Στέφανου Λεκανιδή, με την οποία ζητείται ο καθορισμός των ορίων του αιγιαλού στην ανωτέρω περιοχή.

Β. Το από Μάρτιο 2006 τοπογραφικό διάγραμμα, που συντάχθηκε από το Σταύρο Αντωνόπουλο, Αγρον. - Τοπογράφο Μηχ/κό, σε κλίμακα 1:500, σε -1- πινακίδα, ελέγχθηκε για την ακρίβεια της αποτύπωσης από τον Σερετόπουλο Αλέξανδρο, πολιτικό μηχαν/κό, υπάλληλο της Τ.Υ.Δ.Κ. Ν. Αργολίδας στις 11-2-2010 και θεωρήθηκε την ίδια ημερομηνία από τον Μπασιάκο Δημήτριο, Προ-

ϊστάμενο της ίδιας Υπηρεσίας, όπως ορίζεται σχετικά (Ν. 2971/2001-άρθρο 4 παρ. 2).

Γ. Τις διατάξεις του Ν. 2971/2001 «περί Αιγιαλού και Παραλίας» και τέλος, αφού μετέβη επί τόπου και σχημάτισε γνώμη για το πλάτος της βρεχόμενης ζώνης της ξηράς και άλλα συναφή στοιχεία, όπως ορίζεται από το άρθρο 9 του Νόμου αυτού, ήτοι:

α) Την γεωμορφολογία εδάφους - Σύσταση : Ψηλή βραχώδης ακτή (ύψους 0,5 μ. - 3,00 μ. περίπου) και ένα μικρό τμήμα μήκους 10 μ. περίπου χαμηλή ακτή με βότσαλο. Υπάρχουν πεύκα, σε απόσταση 10 μ. περίπου από την ψηλή ακτή και σε απόσταση 5 μ. περίπου από την χαμηλή ακτή.

Ανατολικά της θέσης αυτής και σε απόσταση 300 μ. βρίσκεται ο Παραθεριστικός Οικισμός Αγίου Αιμιλιανού, ο οποίος δεν έχει ζώνη.

β) Την ύπαρξη, τα όρια και το είδος των παράκτιων φυσικών πόρων: Δεν υπάρχουν φυσικοί πόροι.

γ) Τα μετεωρολογικά στοιχεία: Την ακτή προσβάλλουν Ν., Ν.Α, Ν.Ν.Α άνεμοι.

δ) Την μορφολογία πυθμένα: Βραχώδης πυθμένας βάθους 1,5 - 2,0 μ. περίπου με τα βράχια να εξέρχουν της επιφάνειας της θάλασσας, μπροστά από την χαμηλή ακτή.

ε) Ανάπτυξη κυματισμού, σε όλο το μήκος της ακτής (όχι όμως σε βάθος διότι ο κυματισμός σπάει από τα βράχια).

στ) Τα Τεχνικά έργα που νομίμως υφίστανται: Δεν υπάρχουν.

ζ) Τις τυχόν εγκεκριμένες χωροταξικές κατευθύνσεις και χρήσεις γης που επηρεάζουν την παράκτια ζώνη: Στην περιοχή δεν υφίστανται συγκεκριμένες χωροταξικές κατευθύνσεις και χρήσεις γης.

η) Την ύπαρξη Δημοσίων Κτημάτων: Στην περιοχή δεν υπάρχουν καταγεγραμμένες δημόσιες εκτάσεις.

θ) Το Κτηματολόγιο: Δεν υπάρχει κτηματολόγιο στην περιοχή αυτή.

ι) Την ύπαρξη ευπαθών οικοσυστημάτων και προστατευόμενων περιοχών: Δεν υπάρχουν ευπαθή οικοσυστήματα καθώς και προστατευόμενες περιοχές, αποφασίζει:

Καθορίζει επί του διαγράμματος αυτού, με κόκκινη συνεχή πολυγωνική γραμμή και με στοιχεία 1-2-3-4-5 την οριογραμμή του Αιγιαλού.


Καθορίζει επίσης με κίτρινη συνεχή πολυγωνική γραμμή και με στοιχεία 1' - 2' - 3' - 4' - 5' την οριογραμμή παραλίας, σε απόσταση - 10 - μ. από την οριογραμμή του αιγιαλού, προκειμένου να εξασφαλισθεί η επικοινωνία ξηράς - θάλασσας και αντίθετα, ακόμη δε για την εξυπηρέτηση εξωραϊστικών και λοιπών κοινωφελών σκοπών (σχετ. άρθρο 1 παραγρ. 2 και άρθρο 2 του Ν. 2971/2001).

Όλες οι κορυφές των γραμμών εξασφαλίζονται με ορθογώνιες συντεταγμένες εξαρτημένου συστήματος της Γ. Υ.Σ.

Η Επιτροπή

Η Πρόεδρος
ΜΑΓΔΑΛΗΝΗ ΜΠΑΡΔΗ

Τα Μέλη
(υπογραφές)

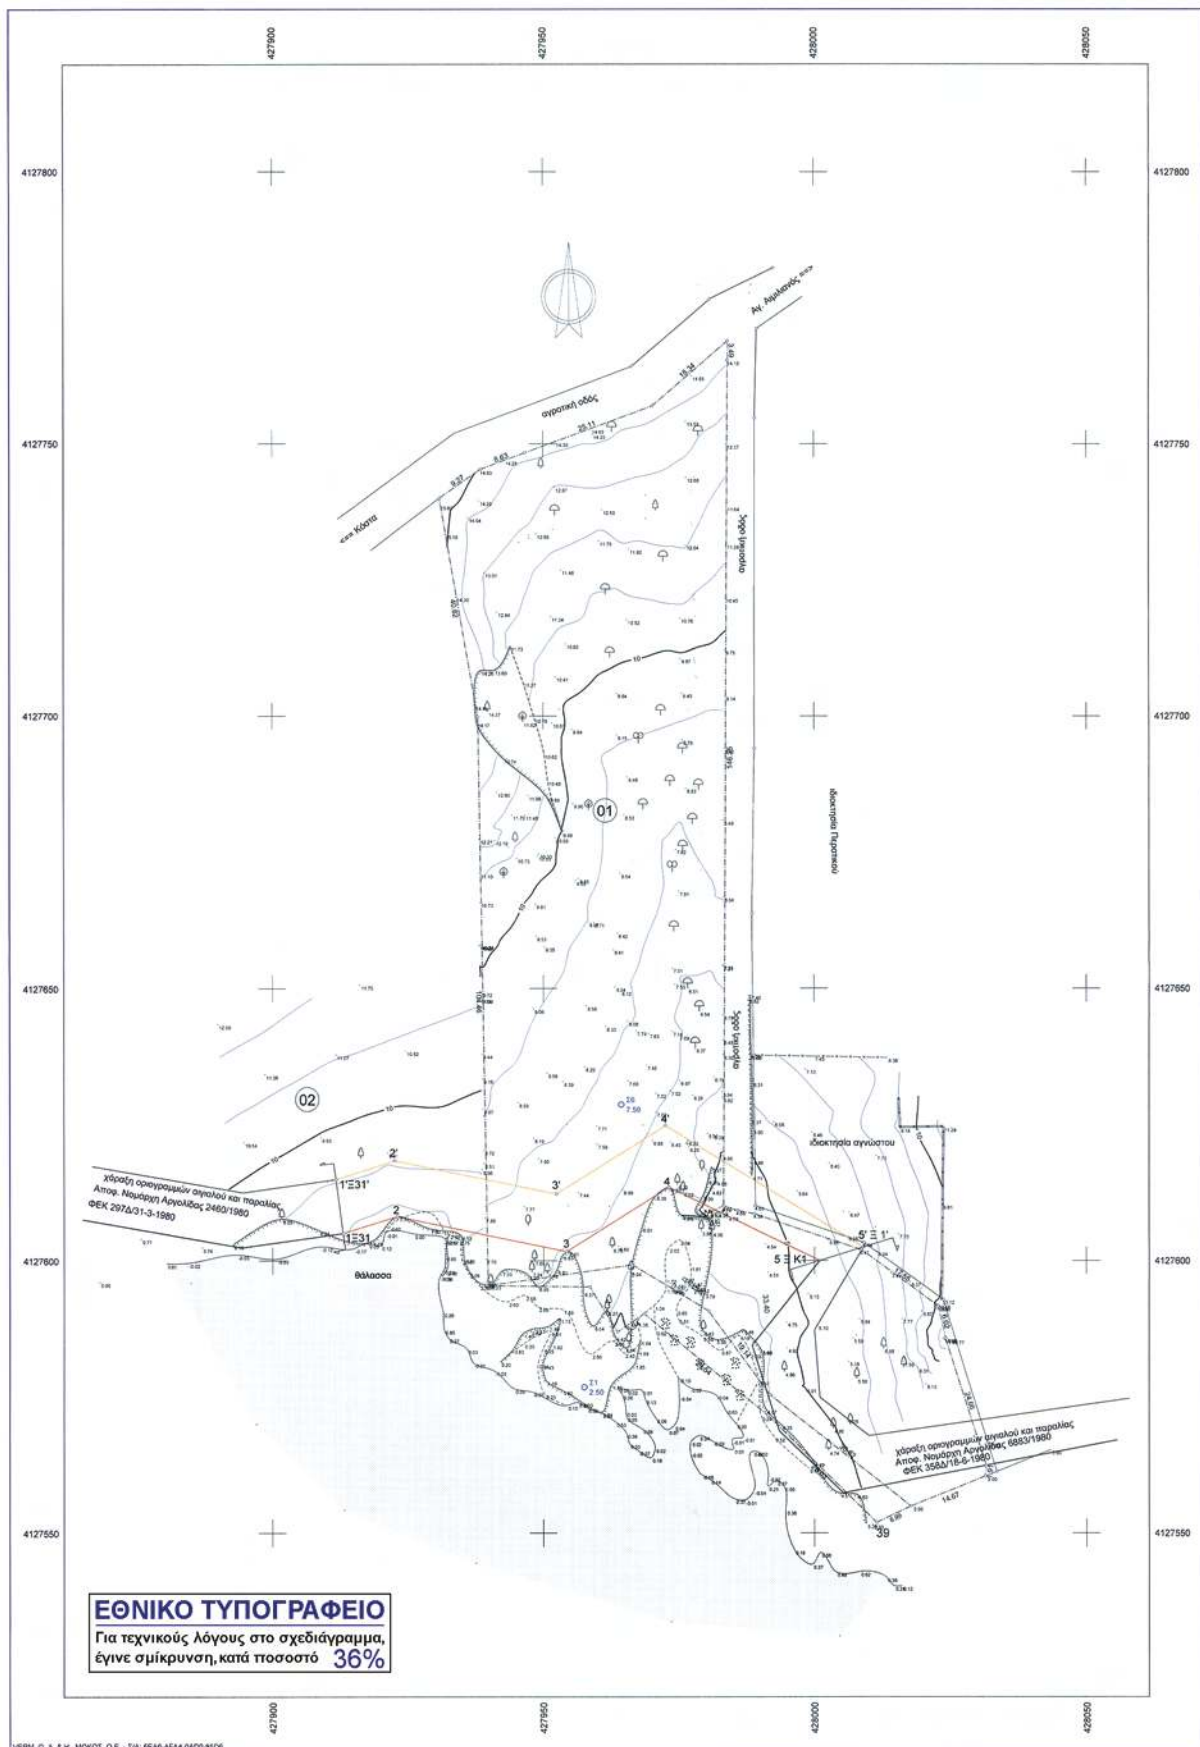

ΥΠΟΜΝΗΜΑ ΕΠΙΤΡΟΠΗΣ

- Το παρόν τοπογραφικό διάγραμμα συντάσσεται την από 19/10/2011 έκδοση της επιτροπής οριζοπίδας και παράλλας και θέσπουν αλληλοληρής σύμφωνα με το άρθρο 3 παρ.1 του Ν. 2971/2001 περί αγρού και παράλλας.
- (κόκκινη) οριογραμμή αγρού
(κίτρινη) οριογραμμή παράλλας
- Οι κορυφές των οριογραμμών ελαιοφαιζονται όπως φαίνεται στο διάγραμμα με ορθογώνιες συντεταγμένες Γ.Υ.Σ.
- Μέσα στη ζώνη παράλλας δεν υπάρχουν κτίσματα και περιφράξεις

Η ΕΠΙΤΡΟΠΗ

Η ΠΡΟΕΔΡΟΣ

ΤΑ ΜΕΛΗ

ΜΕΘΩΔΟΣ ΕΞΑΡΤΗΣΗΣ Μ.Ε.Τ.
 ΠΡΟΒΟΛΙΚΟ ΣΥΣΤΗΜΑ ΕΓΣΑ87
 Ελλανοσίδας αναφοράς GRS 80 (a=6378137m f=1/298.2572236
 Προβόλις: Εγκάρσια Μεταφοράση
 Κεντρικός Μεσημβρινός: $\lambda_0=24^{\circ}00'00''$ με $K=0,9996$
 Τετραμένη Κεντρικού Μεσημβρινός: $+500000,0m$
 Γεννησιακή Πλάτος Αναφοράς: $00^{\circ}00'00''$
 Υψομετρική αναφορά: Μέση στάθμη θαλάσσης

ΑΠΟΣΠΑΣΜΑ ΓΥΣ 1:5000



ΤΡΙΓΩΝΟΜΕΤΡΙΚΑ ΣΗΜΕΙΑ ΕΞΑΡΤΗΣΗΣ				
ΚΩΔΙΚΟΣ	X	Y	Z	ΟΝΟΜΑΣΙΑ
T15	428489,519	412727,512	62,65	ΔΕ ΔΙΑΜΕΤΡΙΟΣ
T16	428301,496	4128149,731	87,87	ΚΟΥΝΟΥΙ
ΣΥΝΤΕΤΑΓΜΕΝΕΣ ΣΤΑΣΕΩΝ				
ΚΩΔΙΚΟΣ	X	Y	Z	
Σ1	427957,480	4127576,774	2,50	-
Σ6	427964,295	4127628,740	7,59	-

ΚΟΡΥΦΕΣ ΟΡΙΟΓΡΑΜΜΗΣ ΑΙΓΙΑΛΟΥ		
ΚΩΔΙΚΟΣ	X	Y
1=31	427913,060	4127605,062
2	427923,031	4127608,135
3	427954,289	4127601,691
4	427973,088	4127613,480
5=K1	428001,000	4127600,000
ΚΟΡΥΦΕΣ ΟΡΙΟΓΡΑΜΜΗΣ ΠΑΡΑΛΙΑΣ		
ΚΩΔΙΚΟΣ	X	Y
1=31	427911,687	4127614,968
2	427922,537	4127618,447
3	427952,377	4127612,296
4	427972,458	4127624,889
5=1	428009,000	4127602,500

ΚΤΗΜΑΤΟΛΟΓΙΚΟΣ ΠΙΝΑΚΑΣ

A/A	ΟΝΟΜΑΤΕΠΩΝΥΜΟ ΙΔΙΟΚΤΗΤΗ
1	Στέφανος Λεκανιδής
2	Δεβέτσιου

ΥΠΟΜΝΗΜΑ

Λευκοί σημεία: οδοί
 Γκρι: οδοί
 Κίτρινο: οδοί
 Φυσικά σημεία

ΑΠΟΣΠΑΣΜΑ ΧΑΡΤΗ 1:50000 ΓΥΣ



ΘΕΣΗ ΑΙΓΙΑΛΟΥ

ΕΡΓΟΔΟΤΗΣ:

ΔΙΕΥΘΥΝΟΥΣΑ ΥΠΗΡΕΣΙΑ:

ΣΤΕΦΑΝΟΣ ΛΕΚΑΝΙΔΗΣ

ΜΕΛΕΤΗ: ΥΨΟΜΕΤΡΙΚΗ ΜΕΛΕΤΗ ΓΙΑ ΤΗΝ ΧΑΡΑΞΗ ΟΡΙΟΓΡΑΜΜΩΝ
 ΑΙΓΙΑΛΟΥ & ΠΑΡΑΛΙΑΣ ΣΤΗΝ ΘΕΣΗ ΜΕΤΟΧΙ-
 ΑΓΙΟΥ ΑΙΜΙΛΙΑΝΟΥ ΔΗΜΟΥ ΚΡΑΝΙΔΙΟΥ

ΤΟΠΟΓΡΑΦΙΚΗ ΜΕΛΕΤΗ

ΑΡΙΘΜΟΣ ΣΧΕΔΙΟΥ	ΟΡΙΖΟΝΤΙΟΓΡΑΦΙΑ	ΔΙΑΝΟΜΗ ΠΙΝΑΚΙΔΩΝ	ΚΛΙΜΑΚΑ
			1:500

ΑΝΔΟΧΟΣ: ΤΕΧΝ. ΕΤΑΙΡΙΑ ΜΕΤΡΗΣΗ ΕΠΕ	ΠΡΑΞΗ	ΥΠΕΡΟΜΟΝΙΑ	ΟΝΟΜΑ	ΥΠΟΓΡΑΦΗ
ΣΤΑΥΡΟΣ ΑΝΤΩΝΟΠΟΥΛΟΣ ΤΟΠΟΓΡΑΦΟΣ ΜΗΧΑΝΙΚΟΣ ΕΜΠ	Ο ΣΥΝΤΑΞΑΣ	03/2008	ΣΤΑΥΡΟΣ ΑΝΤΩΝΟΠΟΥΛΟΣ ΤΟΠ. ΜΗΧΑΝ. ΕΜΠ	

ΕΛΕΓΧΘΗΚΕ ΕΠΙ ΤΟΠΟΥ ΓΙΑ

ΤΗΝ ΑΚΡΙΒΕΙΑ ΤΗΣ ΑΠΟΤΥΠΩΣΗΣ

Ναυτιλίου 10/10/2011

Γεώργιος Μουσταφίδης

Εκπαιδευτικός ΑΕ

14-7-12

ΘΕΩΡΗΘΗΚΕ

Ναυτιλίου 10/10/2011

3434/757

14-7-12

ΕΛΛΗΝΙΚΗ ΔΗΜΟΚΡΑΤΙΑ

ΥΠΟΥΡΓΕΙΟ ΠΕΡΙΒΑΛΛΟΝΤΟΣ

ΚΑΙ ΚΛΙΜΑΤΟΣ

ΔΙΕΥΘΥΝΣΗ ΟΡΓΑΝΩΣΗΣ

ΚΑΙ ΛΟΓΙΣΤΙΚΗΣ

ΕΛΛΗΝΙΚΗ ΔΗΜΟΚΡΑΤΙΑ

ΥΠΟΥΡΓΕΙΟ ΠΕΡΙΒΑΛΛΟΝΤΟΣ

ΚΑΙ ΚΛΙΜΑΤΟΣ

ΔΙΕΥΘΥΝΣΗ ΟΡΓΑΝΩΣΗΣ



ΚΑΙ ΛΟΓΙΣΤΙΚΗΣ

ΔΙΟΡΘΩΣΕΙΣ ΣΦΑΛΜΑΤΩΝ

Στην αριθμ. 1714/6.9.2011 απόφαση κήρυξης αναδασωτέας έκτασης του Γενικού Γραμματέα Αποκεντρωμένης Διοίκησης Αττικής διορθώνεται το προσαρτημένο τοπογραφικό διάγραμμα που δημοσιεύθηκε στο Δ' 494/8.12.2011 ΦΕΚ σελ. 4760, με το ορθό:


(Από την Αποκεντρωμένη Διοίκηση Αττικής)

ΑΠΟΣΠΑΣΜΑ ΠΙΝΑΚΙΔΑΣ ΓΥΣ ΚΛΙΜΑΚΑ 1:5000

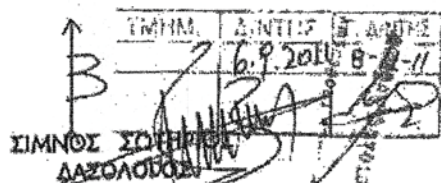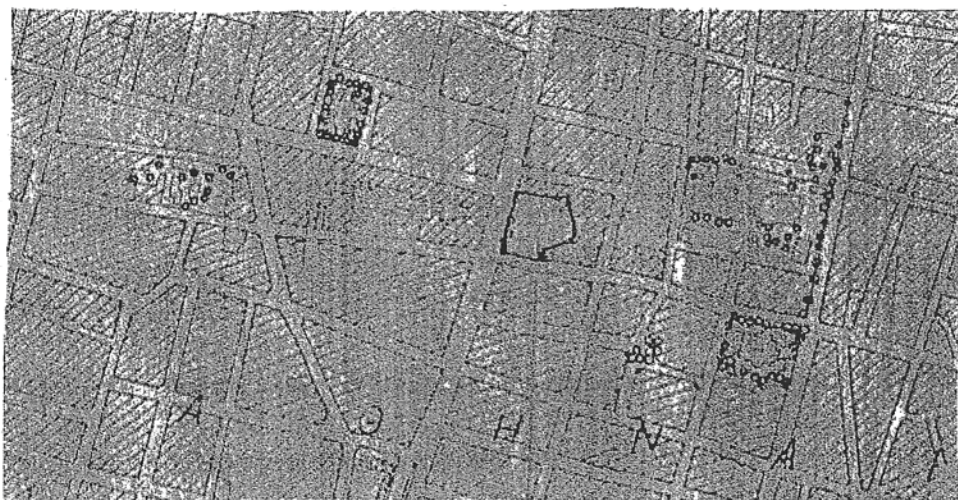

ΤΟΠΟΓΡΑΦΙΚΟ ΔΙΑΓΡΑΜΜΑ

ΣΧΕΔΙΟ ΠΟΛΕΩΣ (ΥΠ Δ.Τ. 8)

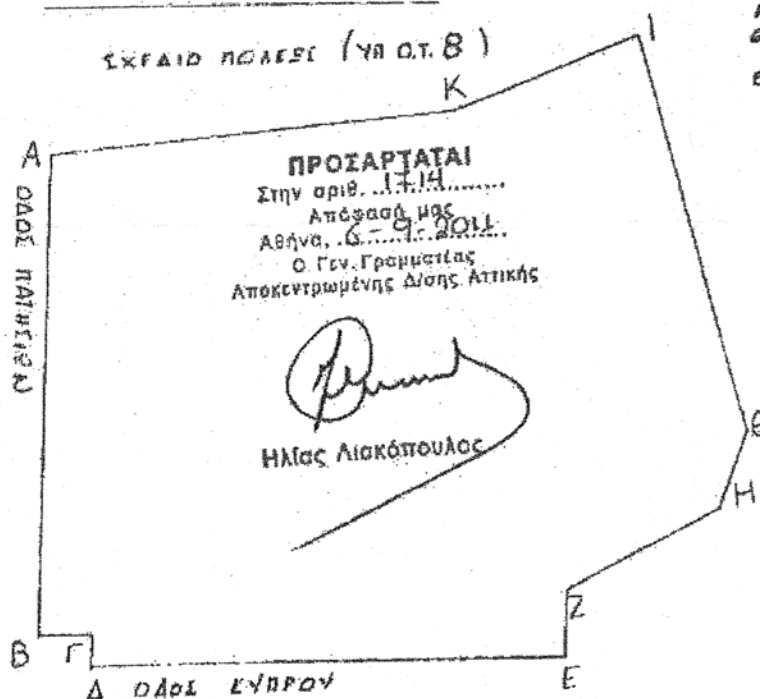

ΔΑΣΟΣ ΠΑΤΗΣΙΩΝ

ΥΠΟΜΝΗΜΑ

ΧΑΡΤΗΣ ΓΥΣ 6445/7
ΦΕΣΗ «ΔΑΣΟΣ ΠΑΤΗΣΙΩΝ»
ΔΗΜΟΥ ΑΘΗΝΑΙΩΝ

ΕΤΟΙΧΕΙΑ

ΑΒΓΔΕΖΗΘΙΚΑ

Όλος στο οικόπεδο ο Δήμος
Αθηναίων υλοποιεί εργασία
εργασία πέντε τμήρων.

ΕΜΒΑΔΟ 9.091 τμ

ΚΛΙΜΑΚΑ ΔΙΑΓΡΑΜΜΑΤΟΣ
1:500

ΘΕΩΡΕΙΤΑΙ ΚΑΙ ΕΠΙΣΥΝΑΠΤΕΤΑΙ
ΣΤΗΝ ΥΠ' ΑΡΙΘ. ΑΥ/5.9.2011
ΑΔΑΡΧΑΣΤΡΑΦΙΑΣ ΜΑΣ
ΑΘΗΝΑ 5.9.2011
Ο Δ/ΝΤΗΣ

ΣΙΜΝΟΣ ΣΩΤΗΡΙΟΣ
ΔΑΣΟΛΟΓΟΣ

Ν. ΨΥΧΙΚΟ 5-9-2011

Ο ΣΥΝΤΑΞΑΣ

Μητρούλης Ι. Αναστάσης
Δασολόγος

ΕΘΝΙΚΟ ΤΥΠΟΓΡΑΦΕΙΟ

Για τεχνικούς λόγους στο σχεδιάγραμμα,
έγινε σμίκρυνση, κατά ποσοστό 83%

ΕΘΝΙΚΟ ΤΥΠΟΓΡΑΦΕΙΟ

ΕΦΗΜΕΡΙΣ ΤΗΣ ΚΥΒΕΡΝΗΣΕΩΣ

ΤΙΜΗ ΠΩΛΗΣΗΣ ΦΥΛΛΩΝ ΤΗΣ ΕΦΗΜΕΡΙΔΑΣ ΤΗΣ ΚΥΒΕΡΝΗΣΕΩΣ

Σε έντυπη μορφή:

- Για τα Φ.Ε.Κ. από 1 έως 16 σελίδες σε 1 € προσαυξανόμενη κατά 0,20 € για κάθε επιπλέον οκτασέλιδο ή μέρος αυτού.
- Για τα φωτοαντίγραφα Φ.Ε.Κ. σε 0,15 € ανά σελίδα.

Σε μορφή DVD/CD:

Τεύχος	Ετήσια έκδοση	Τριμηνιαία έκδοση	Μηνιαία έκδοση	Τεύχος	Ετήσια έκδοση	Τριμηνιαία έκδοση	Μηνιαία έκδοση
Α΄	150 €	40 €	15 €	Α.Α.Π.	110 €	30 €	-
Β΄	300 €	80 €	30 €	Ε.Β.Ι.	100 €	-	-
Γ΄	50 €	-	-	Α.Ε.Δ.	5 €	-	-
Υ.Ο.Δ.Δ.	50 €	-	-	Δ.Δ.Σ.	200 €	-	20 €
Δ΄	110 €	30 €	-	Α.Ε.-Ε.Π.Ε.	-	-	100 €

- Η τιμή πώλησης μεμονωμένων Φ.Ε.Κ. σε μορφή cd-rom από εκείνα που διατίθενται σε ψηφιακή μορφή και μέχρι 100 σελίδες, σε 5 € προσαυξανόμενη κατά 1 € ανά 50 σελίδες.

ΕΤΗΣΙΕΣ ΣΥΝΔΡΟΜΕΣ Φ.Ε.Κ.

Τεύχος	Έντυπη μορφή	Τεύχος	Έντυπη μορφή	Τεύχος	Έντυπη μορφή
Α΄	225 €	Δ΄	160 €	Α.Ε.-Ε.Π.Ε.	2.250 €
Β΄	320 €	Α.Α.Π.	160 €	Δ.Δ.Σ.	225 €
Γ΄	65 €	Ε.Β.Ι.	65 €	Α.Σ.Ε.Π.	70 €
Υ.Ο.Δ.Δ.	65 €	Α.Ε.Δ.	10 €	Ο.Π.Κ.	-

- Το τεύχος Α.Σ.Ε.Π. (έντυπη μορφή) θα αποστέλλεται σε συνδρομητές ταχυδρομικά, με την επιβάρυνση των 70 €, ποσό το οποίο αφορά τα ταχυδρομικά έξοδα.

- Η καταβολή γίνεται σε όλες τις Δημόσιες Οικονομικές Υπηρεσίες (Δ.Ο.Υ.). Το πρωτότυπο διπλότυπο (έγγραφο αριθμ. πρωτ. 9067/28.2.2005 2η Υπηρεσία Επιτρόπου Ελεγκτικού Συνεδρίου) με φροντίδα των ενδιαφερομένων, πρέπει να αποστέλλεται ή να κατατίθεται στο Εθνικό Τυπογραφείο (Καποδιστρίου 34, Τ.Κ. 104 32 Αθήνα).
- Σημειώνεται ότι φωτοαντίγραφα διπλοτύπων, ταχυδρομικές Επιταγές για την εξόφληση της συνδρομής, δεν γίνονται δεκτά και θα επιστρέφονται.
- Οι οργανισμοί τοπικής αυτοδιοίκησης, τα νομικά πρόσωπα δημοσίου δικαίου, τα μέλη της Ένωσης Ιδιοκτητών Ημερησίου Τύπου Αθηνών και Επαρχίας, οι τηλεοπτικοί και ραδιοφωνικοί σταθμοί, η Ε.Σ.Η.Ε.Α, τα τριτοβάθμια συνδικαλιστικά όργανα και οι τριτοβάθμιες επαγγελματικές ενώσεις δικαιούνται έκπτωσης πενήντα τοις εκατό (50%) επί της ετήσιας συνδρομής.
- Το ποσό υπέρ Τ.Α.Π.Ε.Τ. (5% επί του ποσού συνδρομής), καταβάλλεται ολόκληρο (Κ.Α.Ε. 3512) και υπολογίζεται πριν την έκπτωση.
- Στην Ταχυδρομική συνδρομή του τεύχους Α.Σ.Ε.Π. δεν γίνεται έκπτωση.

Πληροφορίες για δημοσιεύματα που καταχωρίζονται στα Φ.Ε.Κ. στο τηλ.: 210 5279000.

Φωτοαντίγραφα παλαιών Φ.Ε.Κ.: τηλ.: 210 8220885.

Τα φύλλα όλων των τευχών της Εφημερίδας της Κυβερνήσεως διατίθενται δωρεάν σε ηλεκτρονική μορφή από την ιστοσελίδα του Εθνικού Τυπογραφείου (www.et.gr)

Ηλεκτρονική Διεύθυνση: <http://www.et.gr> - e-mail: webmaster.et@et.gr

ΟΙ ΥΠΗΡΕΣΙΕΣ ΕΞΥΠΗΡΕΤΗΣΗΣ ΠΟΛΙΤΩΝ ΛΕΙΤΟΥΡΓΟΥΝ ΚΑΘΗΜΕΡΙΝΑ ΑΠΟ 08:00 ΜΕΧΡΙ 13:30



* 0 4 0 0 1 0 8 0 2 0 3 1 2 0 0 0 8 *

ΑΠΟ ΤΟ ΕΘΝΙΚΟ ΤΥΠΟΓΡΑΦΕΙΟ

ΚΑΠΟΔΙΣΤΡΙΟΥ 34 * ΑΘΗΝΑ 104 32 * ΤΗΛ. 210 52 79 000 * FAX 210 52 21 004