



04001101402020012



923

ΕΦΗΜΕΡΙΣ ΤΗΣ ΚΥΒΕΡΝΗΣΕΩΣ

ΤΗΣ ΕΛΛΗΝΙΚΗΣ ΔΗΜΟΚΡΑΤΙΑΣ

ΤΕΥΧΟΣ ΤΕΤΑΡΤΟ

Αρ. Φύλλου 110

14 Φεβρουαρίου 2002

ΠΕΡΙΕΧΟΜΕΝΑ

ΑΠΟΦΑΣΕΙΣ

- Καθορισμός ορίων αιγιαλού παραλίας και παλαιού αιγιαλού στη θέση ΑΛΥΚΕΣ ΑΛΕΞΑΝΔΡΟΥ Δήμου Λευκάδος Ν. Λευκάδος 1
- Κήρυξη ως αναδασωτέας έκτασης εμβαδού 8,70 στρ. (οκτώ στρεμμάτων και εβδομήντα εκατοστών του στρέμματος) στη θέση «Πύριζα» Περιφέρειας του Δήμου Σπάτων του Νομού Αττικής 2
- Μερική άρση αναδάσωσης σε δημόσια δασική έκταση που έχει κηρυχθεί αναδασωτέα, λόγω πυρκαγιάς, στην οποία έχει αποκατασταθεί η βλάστηση, (αναδάσωση) με φυσική αναγέννηση 3

ΑΠΟΦΑΣΕΙΣ

- Αριθ. 1109731/1311 π.ε./Β0010 (1)
Καθορισμός ορίων αιγιαλού παραλίας και παλαιού αιγιαλού στη θέση ΑΛΥΚΕΣ ΑΛΕΞΑΝΔΡΟΥ Δήμου Λευκάδος Ν. Λευκάδος.

Ο ΥΠΟΥΡΓΟΣ ΟΙΚΟΝΟΜΙΚΩΝ

Έχοντας υπόψη:

1. Τις διατάξεις της παρ. 2 του άρθρου 34 του Ν. 2971/2001 (ΦΕΚ 285 τ.Α' 19.12.2001) περί αιγιαλού και παραλίας, σύμφωνα με τις οποίες οι εκκρεμείς υποθέσεις που αφορούν τον καθορισμό αιγιαλού και παραλίας εξακολουθούν να διέπονται από τις ισχύουσες μέχρι την έναρξη ισχύος του νόμου αυτού διατάξεις.
2. Τις διατάξεις των άρθρων 1 μέχρι και 7 του Α.Ν. 2344/1940 «περί αιγιαλού και παραλίας όπως τροποποιήθηκε και συμπληρώθηκε με τις διατάξεις του άρθρου 13 του Ν. 1078/1980 και του άρθρου 23 του Ν. 1337/1983».
3. Τις διατάξεις του Ν. 3200/55 «περί διοικητικής αποκεντρώσεως όπως αυτές τροποποιήθηκαν και ισχύουν σήμερα με τα Ν.Δ. 532/70, Β.Δ. 704/70, Β.Δ. 705/70, Β.Δ. 192/72, Π.Δ. 71/84, Π.Δ. 347/86, Ν. 2026/92 και Π.Δ. 97/93.
4. Τις διατάξεις του Β.Δ. 439/70 «περί συμπληρώσεως των διατάξεων περί αιγιαλού».
5. Τις διατάξεις του άρθρου 20 Ν. 719/77 «περί του τρό-

που σύνταξης τοπογραφικών - υψομετρικών διαγραμμάτων από ιδιώτες μηχανικούς κ.λπ.».

6. Τις διατάξεις του άρθρου 100 του Π.Δ. 284/88 «περί συγκροτήσεως μεταξύ άλλων και της Επιτροπής καθορισμού ορίων αιγιαλού και παραλίας και θέσεων αμμοληψίας».

7. Την υπ' αριθμ. 1078204/927/0006Α/6.8.1992 κοινή υπουργική απόφαση των Υπουργών Προεδρίας και Οικονομικών, με την οποία διατηρείται σε ισχύ η Επιτροπή καθορισμού ορίων αιγιαλού παραλίας και θέσεων αμμοληψίας.

8. Τις διατάξεις του άρθρου 19 παράγραφος 5 Ν. 2344/95, του άρθρου 52 παράγραφος 6 Ν. 2218/94, του άρθρου 4 παρ. 7 του Ν. 2240/94, δυνάμει των οποίων αρμοδιότητες του Υπουργείου Οικονομικών που είχαν μεταβιβασθεί στους Νομάρχες, ανήκουν στον Περ/κό Δ/ντή, σε συνδυασμό με αυτές του άρθρου 14 παρ. 2 του Ν. 2399/96 με τις οποίες προβλέπεται η κατάργηση των θέσεων των Περιφερειακών Δ/ντών, οι αρμοδιότητες πλέον του οποίου περιήλθαν στο Γενικό Γραμματέα της Περιφέρειας και ασκούνται από τον Αναπληρωτή Περιφερειακό Διευθυντή.

9. Τις διατάξεις του τετάρτου εδαφίου της παρ.2 του άρθρου 1 και της παρ. 6 του ίδιου άρθρου του Ν. 2503/97 «Διοίκηση, οργάνωση, στελέχωση της Περιφέρειας, ρύθμιση θεμάτων για την Τοπική Αυτοδιοίκηση και άλλες διατάξεις» (ΦΕΚ 107/Α), σύμφωνα με τις οποίες οι Περιφερειακές Υπηρεσίες του Υπουργείου Οικονομικών, που συγκροτούσαν την Περιφερειακή Διοίκηση του Νομού ή Νομαρχίας, δεν υπήχθησαν στην ενιαία οργανική μονάδα της Περιφέρειας, ούτε καταργήθηκαν, αλλά αποτελούν από 1.9.1997, Υπηρεσίες του Υπουργείου Οικονομικών.

10. Την υπ' αριθμ. 1100383/1330/Α0006/31.10.2001 (ΦΕΚ 1485/τ.Β/31.10.2001) κοινή απόφαση του Πρωθυπουργού και Υπουργού Οικονομικών «περί ανάθεσης αρμοδιοτήτων του Υπουργού Οικονομικών στους Υφυπουργούς».

11. Την υπ' αριθμ. 1115093/1378/Α0006/17.12.2001 (ΦΕΚ 1720 τ.Β' 21.12.2001) απόφαση του Υφυπουργού Οικονομικών «περί μεταβίβασης αρμοδιοτήτων του Υφυπουργού Οικονομικών στους Γεν. Γραμματέα, Γεν. Δ/ντές κ.λπ. του Υπ. Οικονομικών».

12. Την από 5.3.99 Έκθεση της κατά το άρθρο 100 Π.Δ. 284/88 Αρμόδιας Επιτροπής καθορισμού ορίων αιγιαλού

παραλίας για τον καθορισμό ορίων αιγιαλού παραλίας και παλαιού αιγιαλού στη θέση ΑΛΥΚΕΣ ΑΛΕΞΑΝΔΡΟΥ Δήμου Λευκάδος Ν. Λευκάδος.

13. Το από Φεβρουάριο 1999 Τοπογραφικό διάγραμμα κλίμακας 1:1000 σε μία πινακίδα το οποίο συντάχθηκε από τον Πολιτικό Μηχανικό Σ. Αρέθα, ελέγχθηκε για την ακρίβεια της αποτύπωσης από τον Κυριάκο Προκοπίου Πολιτικό Μηχανικό ΤΥΔΚ Λευκάδος στις 11.2.1999 και θεωρήθηκε την ίδια ημερομηνία από τον Παύλο Διαμαντή Προϊστάμενο της ΤΥΔΚ όπως ορίζουν οι διατάξεις του άρθρου 20 του Ν. 719/77.

14. Το με αριθ.πρωτ.Φ.544.5/560/99/Σχ.1033/19.7.1999 έγγραφο του ΓΕΝ, αποφασίζουμε:

Επικυρώνουμε την από 5.3.1999 Έκθεση της κατά το άρθρο 100 Π.Δ. 284/88 Αρμόδιας Επιτροπής καθορισμού των ορίων αιγιαλού και παραλίας, για τον καθορισμό ορίων αιγιαλού παραλίας και παλαιού αιγιαλού στη θέση ΑΛΥΚΕΣ ΑΛΕΞΑΝΔΡΟΥ Δήμου Λευκάδος Ν. Λευκάδος. Καθώς επίσης και το από Φεβρουάριο 1999 Τοπογραφικό διάγραμμα κλίμακας 1:1000 σε μία πινακίδα που συντάχθηκε από τον Σ. Αρέθα Πολιτικό Μηχανικό, ελέγχθηκε για την ακρίβεια της αποτύπωσης από τον Κυριάκο Προκοπίου Πολιτικό Μηχανικό ΤΥΔΚ Λευκάδος στις 11.2.1999 και θεωρήθηκε την ίδια ημερομηνία από τον Παύλο Διαμαντή Προϊστάμενο της ΤΥΔΚ όπως ορίζουν οι διατάξεις του άρθρου 20 του Ν. 719/77.

Στο Τοπογραφικό αυτό διάγραμμα καθορίσθηκε από την Αρμόδια Επιτροπή όπως πιο πάνω αναφέρεται:

α) Την οριογραμμή του αιγιαλού με κόκκινη συνεχή πολυγωνική γραμμή με στοιχεία 1'', 1α, 2, 3, 4, 5, 6, 7, 8, 9, 10, 11, 12, 13, 14, 15, 16, 17, 18, 19 της οποίας οι κορυφές εξασφαλίζονται με συντεταγμένες του κρατικού τριγωνομετρικού δικτύου.

β) Την οριογραμμή της παραλίας με κίτρινη συνεχή πολυγωνική γραμμή με στοιχεία 1, 1α, 2', 3', 4', 5', 6', 7', 8', 9', 10', 11', 12', 13', 14', 15', 16', 17', 18', 19' της οποίας οι πλευρές είναι παράλληλες της γραμμής του αιγιαλού σε απόσταση (10) μέτρων επειδή δεν εξυπηρετούνται οι σκοποί του άρθρου 7 παρ.1 του Α.Ν. 2344/40.

γ) Την οριογραμμή του παλαιού αιγιαλού με μπλε συνεχή πολυγωνική γραμμή με στοιχεία 1'', 1''α, 2'', 3'', 4'', 5'', 6'', 7'', 8'', 9'', 10'' και 11''.

Εντός της καθοριζόμενης ζώνης της παραλίας υπάρχουν κτίσματα τα οποία δεν εξαιρούνται.

Η παρούσα απόφαση μαζί με την Έκθεση της Επιτροπής και το τοπογραφικό διάγραμμα να δημοσιευθούν στην Εφημερίδα της Κυβερνήσεως.

Αθήνα, 18 Ιανουαρίου 2002

Με εντολή Υπουργού
Ο Γενικός Διευθυντής
Δημ. Περιουσίας και Εθνικών Κληρ/των
ΣΠΥΡΟΣ Ι. ΣΤΑΘΗΣ

ΕΚΘΕΣΗ

Επιτροπής καθορισμού των ορίων αιγιαλού και παραλίας

Του άρθρου 74 του Π.Δ. 636/77 για τον καθορισμό (το πρώτο) των ορίων αιγιαλού και παραλίας στην περιοχή ΑΛΥΚΕΣ ΑΛΕΞΑΝΔΡΟΥ ΚΑΡΥΩΤΩΝ του Δήμου Λευκάδας.

Ενδιαφερόμενος: Δήμος Λευκάδας

Στη Λευκάδα σήμερα την 5.3.99 οι υπογεγραμμένοι:

1. Πάλμου Βασιλική, Προϊσταμένη Κτηματικής Υπηρεσίας

2. Διαμαντής Παύλος, Προϊστάμενος ΤΥΔΚ

3. Μαργωμένος Εμμανουήλ, Λιμενάρχης Λευκάδας

Αποτελούντες την Επιτροπή καθορισμού των ορίων αιγιαλού και παραλίας και παλαιού αιγιαλού δυνάμει του άρθρου 74 του Π.Δ. 636/77, μεταβήκαμε επί τόπου στην προαναφερομένη περιοχή την

Αφού λάβαμε υπόψη:

1. Το αριθ. 143/11.02.199 αίτηση του Δήμου Λευκάδας.

2. Τα από Φεβρουάριο 1999 τοπογραφικά διαγράμματα συνταχθέντα από τον Σ. Αρέθα Πολ. Μηχανικό σε κλίμακα 1:1000 για τον καθορισμό των ορίων αιγιαλού και παραλίας ηλεγμένα από τον Κυριάκο Προκοπίου, Πολ. Μηχ/κό ΤΥΔΚ Λευκάδας, για την ακρίβεια της αποτύπωσης και θεωρημένα από τον Παύλο Διαμαντή, Πρ/νο ΤΥΔΚ την 11.2.1999 όπως το άρθρο 2 του Ν. 719/77 ορίζει.

3. Τις διατάξεις του Α.Ν. 2344/40 περί αιγιαλού και παραλίας ως συμπληρώθηκε και τροποποιήθηκε μέχρι σήμερα.

4. Την εκ της επιτροπής μετάβασης σχηματισθείσα αντίληψη περί του πλάτους της βρεχόμενης ζώνης της ξηράς και των υπολοίπων συναφών στοιχείων, ήτοι:

α) ΕΔΑΦΟΣ: Αμμώδες

β) ΚΑΤΑΣΤΑΣΗ ΑΚΤΗΣ: Αμμώδες με ομαλή επιφάνεια

γ) Δεν υπάρχουν παλίσροιες και θαλάσσια ρεύματα

δ) ΟΙ ΣΥΝΗΘΕΙΣ ΕΠΙΚΡΑΤΟΥΝΤΕΣ ΑΝΕΜΟΙ ΣΤΗΝ ΑΝΩΤΕΡΩ ΠΕΡΙΟΧΗ ΕΙΝΑΙ: Νότιοι - Νοτιοανατολικοί

ε) ΚΑΤΑΣΤΑΣΗ ΘΑΛΑΣΣΙΟΥ ΧΩΡΟΥ: Χαλίκώδες και εν μέρει λασπώδες

στ) ΠΥΘΜΕΝΑΣ: Ομαλός

ζ) η επιλογή μεγαλύτερου εύρους παραλίας στις κορυφές 1' έως 5' έγινε λόγω ιδιομορφίας του εδάφους.

η) Περισσότερα στοιχεία για την επιτροπή δεν υπάρχουν, αποφασίζουμε:

1) Καθορίζει επί του ως άνω τοπογραφικού διαγράμματος:

α) Την οριογραμμή του αιγιαλού με κόκκινη συνεχή πολυγωνική γραμμή

β) Την οριογραμμή παραλίας με κίτρινη συνεχή πολυγωνική γραμμή

γ) Την οριογραμμή του παλαιού αιγιαλού με μπλε πολυγωνική γραμμή.

Αναλυτικότερα

Ως οριογραμμή αιγιαλού ορίζεται η πολυγωνική των κορυφών 1'', 1α, 2, 3, 4, 5, 6, 7, 8, 9, 10, 11, 12, 13, 14, 15, 16, 17, 18, 19.

Οι κορυφές εξασφαλίζονται στο διάγραμμα με συντεταγμένες χ και ψ εξαρτηθείσες από το κρατικό τριγωνομετρικό δίκτυο ως παρακάτω:

Η κορυφή 1α του αιγιαλού έχει καθορισθεί με την αριθ. 3701/17.9.80 απόφαση Νομάρχη Λευκάδας και έχει δημοσιευθεί στο ΦΕΚ 593/27.10.80 και 248/11.5.81.

Η κορυφή 1'' του αιγιαλού με συντεταγμένη χ= 21957,50 και ψ= 5385,50

Η κορυφή 2 του αιγιαλού με συντεταγμένη χ= 22014,50 και ψ= 5439,70

Η κορυφή 3 του αιγιαλού με συντεταγμένη χ= 22103,50 και ψ= 5504,80

Η κορυφή 3 του αιγιαλού με συντεταγμένη χ= 22103,50 και ψ= 5504,80

Η κορυφή 4 του αιγιαλού με συντεταγμένη χ= 22243,00 και ψ= 5595,60

Η κορυφή 5 του αιγιαλού με συντεταγμένη $\chi = 22343,10$ και $\psi = 5670,10$

Η κορυφή 6 του αιγιαλού με συντεταγμένη $\chi = 22382,00$ και $\psi = 5694,80$

Η κορυφή 7 του αιγιαλού με συντεταγμένη $\chi = 22455,70$ και $\psi = 5723,90$

Η κορυφή 8 του αιγιαλού με συντεταγμένη $\chi = 22445,60$ και $\psi = 5785,50$

Η κορυφή 9 του αιγιαλού με συντεταγμένη $\chi = 22466,50$ και $\psi = 6004,80$

Η κορυφή 10 του αιγιαλού με συντεταγμένη $\chi = 22494,30$ και $\psi = 6119,00$

Η κορυφή 11 του αιγιαλού με συντεταγμένη $\chi = 22493,20$ και $\psi = 6164,00$

Η κορυφή 12 του αιγιαλού με συντεταγμένη $\chi = 22473,30$ και $\psi = 6256,50$

Η κορυφή 13 του αιγιαλού με συντεταγμένη $\chi = 22459,00$ και $\psi = 6281,20$

Η κορυφή 14 του αιγιαλού με συντεταγμένη $\chi = 22355,40$ και $\psi = 6369,00$

Η κορυφή 15 του αιγιαλού με συντεταγμένη $\chi = 22257,50$ και $\psi = 6441,20$

Η κορυφή 16 του αιγιαλού με συντεταγμένη $\chi = 22093,90$ και $\psi = 6553,00$

Η κορυφή 17 του αιγιαλού με συντεταγμένη $\chi = 21997,30$ και $\psi = 6619,00$

Η κορυφή 18 του αιγιαλού με συντεταγμένη $\chi = 21953,00$ και $\psi = 6456,90$

Η κορυφή 19 του αιγιαλού με συντεταγμένη $\chi = 21903,70$ και $\psi = 6467,60$

Ως οριογραμμή της παραλίας ορίζεται η πολυγωνική των κορυφών 1', 1° 2' 3' 4' 5' 6' 7' 8' 9' 10' 11' 12' 13' 14' 15' 16' 17' 18' και 19'.

Οι κορυφές της παραλίας έχουν εξασφαλισθεί στο διάγραμμα με συντεταγμένες χ και ψ εξαρτημένες από το Κρατικό Τριγωνομετρικό δίκτυο ως παρακάτω:

α) Η κορυφή 1' της παραλίας έχει καθορισθεί με την αριθ. 3701/17.9.80 απόφαση Νομάρχη Λευκάδας και έχει δημοσιευθεί στο ΦΕΚ 248/11.5.81.

Η κορυφή 1° της παραλίας με συντεταγμένη $\chi = 21843,90$ και $\psi = 5349,70$

Η κορυφή 2' της παραλίας με συντεταγμένη $\chi = 21925,60$ και $\psi = 5439,10$

Η κορυφή 3' της παραλίας με συντεταγμένη $\chi = 21954,40$ και $\psi = 5442,60$

Η κορυφή 4' της παραλίας με συντεταγμένη $\chi = 22027,80$ και $\psi = 55222,50$

Η κορυφή 5' της παραλίας με συντεταγμένη $\chi = 22090,70$ και $\psi = 5521,50$

Η κορυφή 6' της παραλίας με συντεταγμένη $\chi = 22231,60$ και $\psi = 5613,50$

Η κορυφή 7' της παραλίας με συντεταγμένη $\chi = 22369,50$ και $\psi = 5710,40$

Η κορυφή 8' της παραλίας με συντεταγμένη $\chi = 22432,80$ και $\psi = 5736,20$

Η κορυφή 9' της παραλίας με συντεταγμένη $\chi = 22425,30$ και $\psi = 5786,40$

Η κορυφή 10' της παραλίας με συντεταγμένη $\chi = 22447,20$ και $\psi = 6009,30$

Η κορυφή 11' της παραλίας με συντεταγμένη $\chi = 22474,40$ και $\psi = 6118,00$

Η κορυφή 12' της παραλίας με συντεταγμένη $\chi = 22473,40$ και $\psi = 6160,90$

Η κορυφή 13' της παραλίας με συντεταγμένη $\chi = 22456,50$ και $\psi = 6244,80$

Η κορυφή 14' της παραλίας με συντεταγμένη $\chi = 22442,60$ και $\psi = 6269,40$

Η κορυφή 15' της παραλίας με συντεταγμένη $\chi = 22246,20$ και $\psi = 6426,70$

Η κορυφή 16' της παραλίας με συντεταγμένη $\chi = 22083,10$ και $\psi = 6538,20$

Η κορυφή 17' της παραλίας με συντεταγμένη $\chi = 22009,30$ και $\psi = 6590,40$

Η κορυφή 18' της παραλίας με συντεταγμένη $\chi = 21968,80$ και $\psi = 6438,80$

Η κορυφή 19' της παραλίας με συντεταγμένη $\chi = 21892,60$ και $\psi = 6446,00$

β) Εντός της ως άνω καθοριζομένης ζώνης της παραλίας υπάρχουν κτίσματα τα οποία δεν εξαιρούνται.

γ) Η οριογραμμή της παραλίας τοποθετήθηκε σε απόσταση 10,00 μ. από την γραμμή του αιγιαλού και από τις κορυφές 5' 6' 7' 8' 9' 10' 11' 12' 13' 14' 15' 16' 17' 18' και 19'. Στις δε κορυφές 1° 2' 3' 4' έχει τοποθετηθεί σε μεγαλύτερη απόσταση όπως φαίνεται στα τοπογραφικά διαγράμματα.

2) Ως οριογραμμή του παλαιού αιγιαλού ορίζεται η πολυγωνική των κορυφών 1'', 1''α, 2'' 3'' 4'' 5'' 6'' 7'' 8'' 9'' 10'' και 11''.

Οι κορυφές εξασφαλίζονται στο διάγραμμα με συντεταγμένες χ και ψ εξαρτηθείσες από το Κρατικό Τριγωνομετρικό δίκτυο ως παρακάτω:

Η κορυφή 1'' του παλαιού αιγιαλού με συντεταγμένη $\chi = 21759,10$ και $\psi = 5323,80$

Η κορυφή 2'' του παλαιού αιγιαλού με συντεταγμένη $\chi = 21678,80$ και $\psi = 5508,00$

Η κορυφή 3'' του παλαιού αιγιαλού με συντεταγμένη $\chi = 21695,60$ και $\psi = 5594,20$

Η κορυφή 4'' του παλαιού αιγιαλού με συντεταγμένη $\chi = 21688,00$ και $\psi = 5665,00$

Η κορυφή 5'' του παλαιού αιγιαλού με συντεταγμένη $\chi = 21724,70$ και $\psi = 5731,00$

Η κορυφή 6'' του παλαιού αιγιαλού με συντεταγμένη $\chi = 21731,90$ και $\psi = 5878,60$

Η κορυφή 7'' του παλαιού αιγιαλού με συντεταγμένη $\chi = 21825,40$ και $\psi = 6027,20$

Η κορυφή 8'' του παλαιού αιγιαλού με συντεταγμένη $\chi = 21813,00$ και $\psi = 6081,80$


Η κορυφή 9'' του παλαιού αιγιαλού με συντεταγμένη $\chi = 21832,60$ και $\psi = 6224,20$


Η κορυφή 10'' του παλαιού αιγιαλού με συντεταγμένη $\chi = 21837,80$ και $\psi = 6363,80$.


Και τέλος η κορυφή 11'' του παλαιού αιγιαλού συμπίπτει με την κορυφή 19 του αιγιαλού.


Λευκάδα, 5 Μαρτίου 1999

Η Επιτροπή
ΒΑΣΙΛΙΚΗ ΠΑΛΜΟΥ
ΠΑΥΛΟΣ ΔΙΑΜΑΝΤΗΣ
ΕΜΜΑΝΟΥΗΛ ΜΑΡΓΩΜΕΝΟΣ

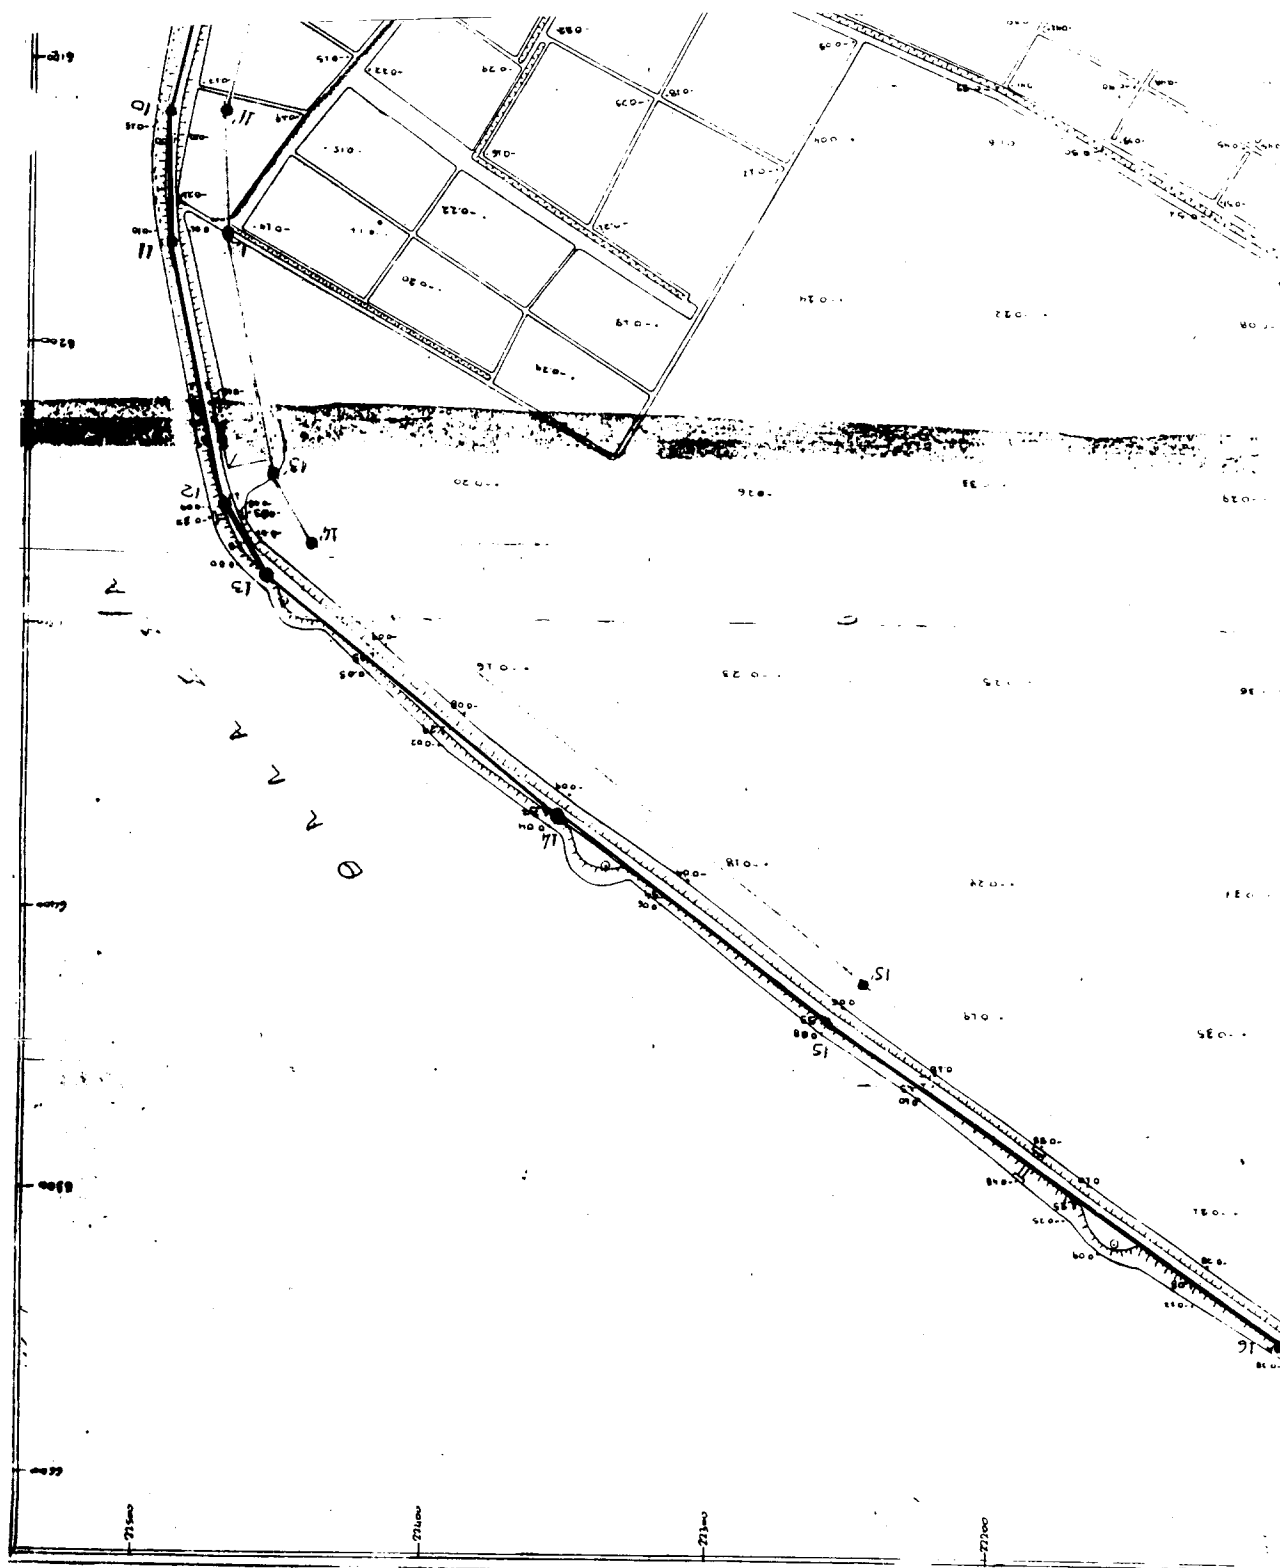

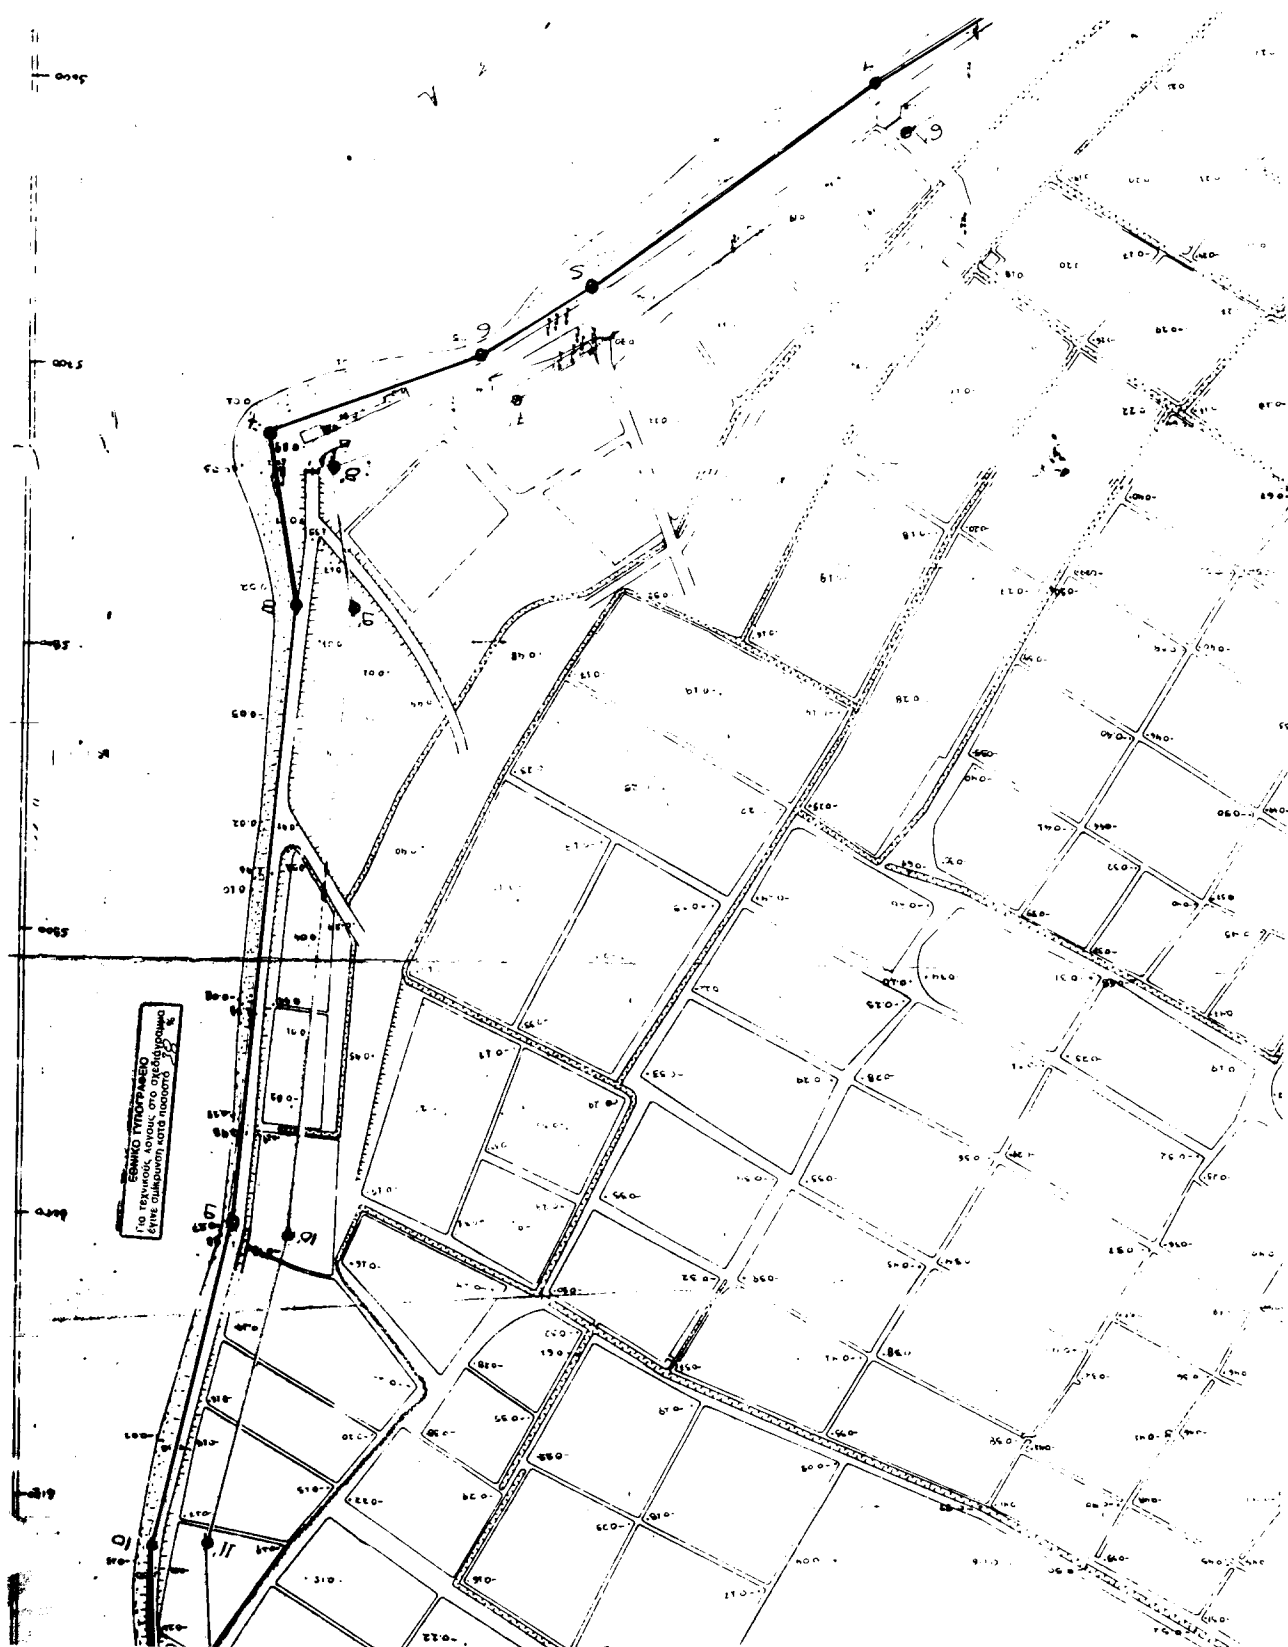

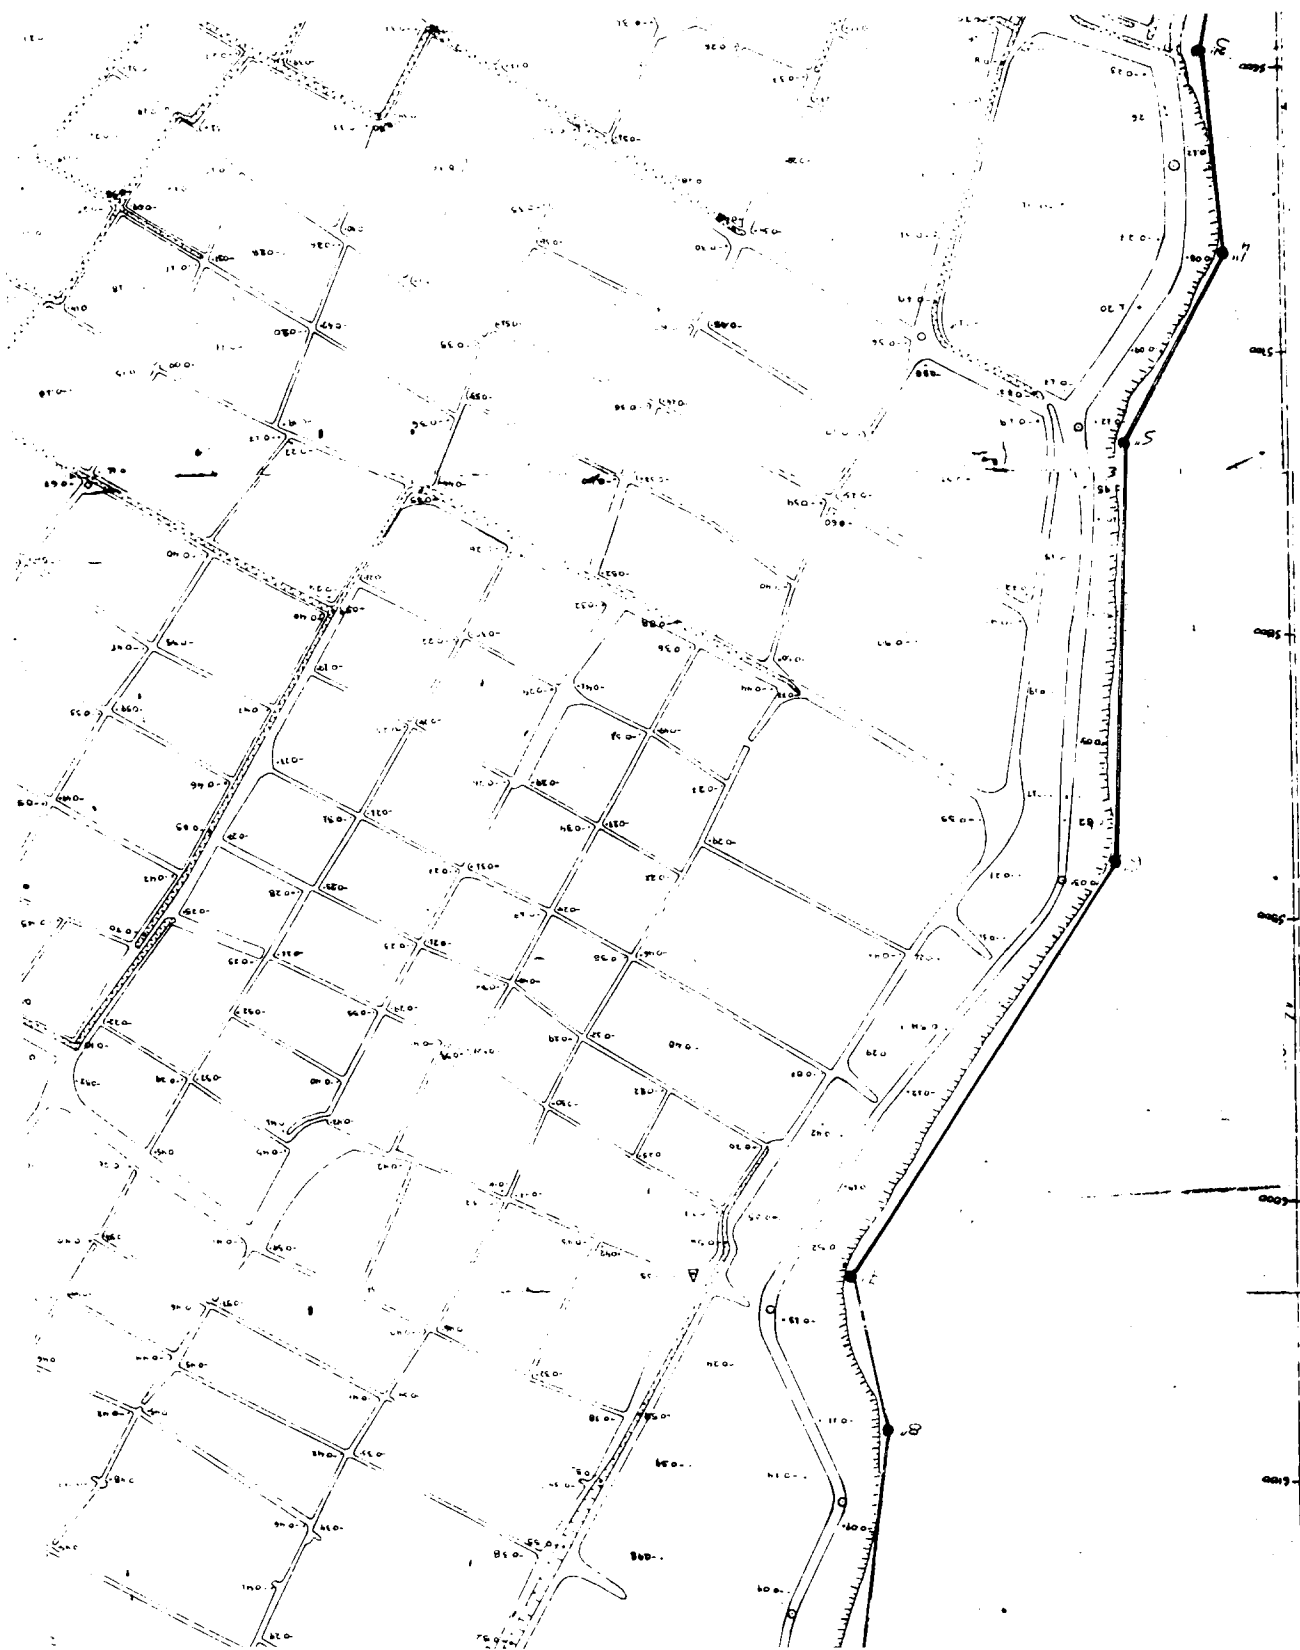

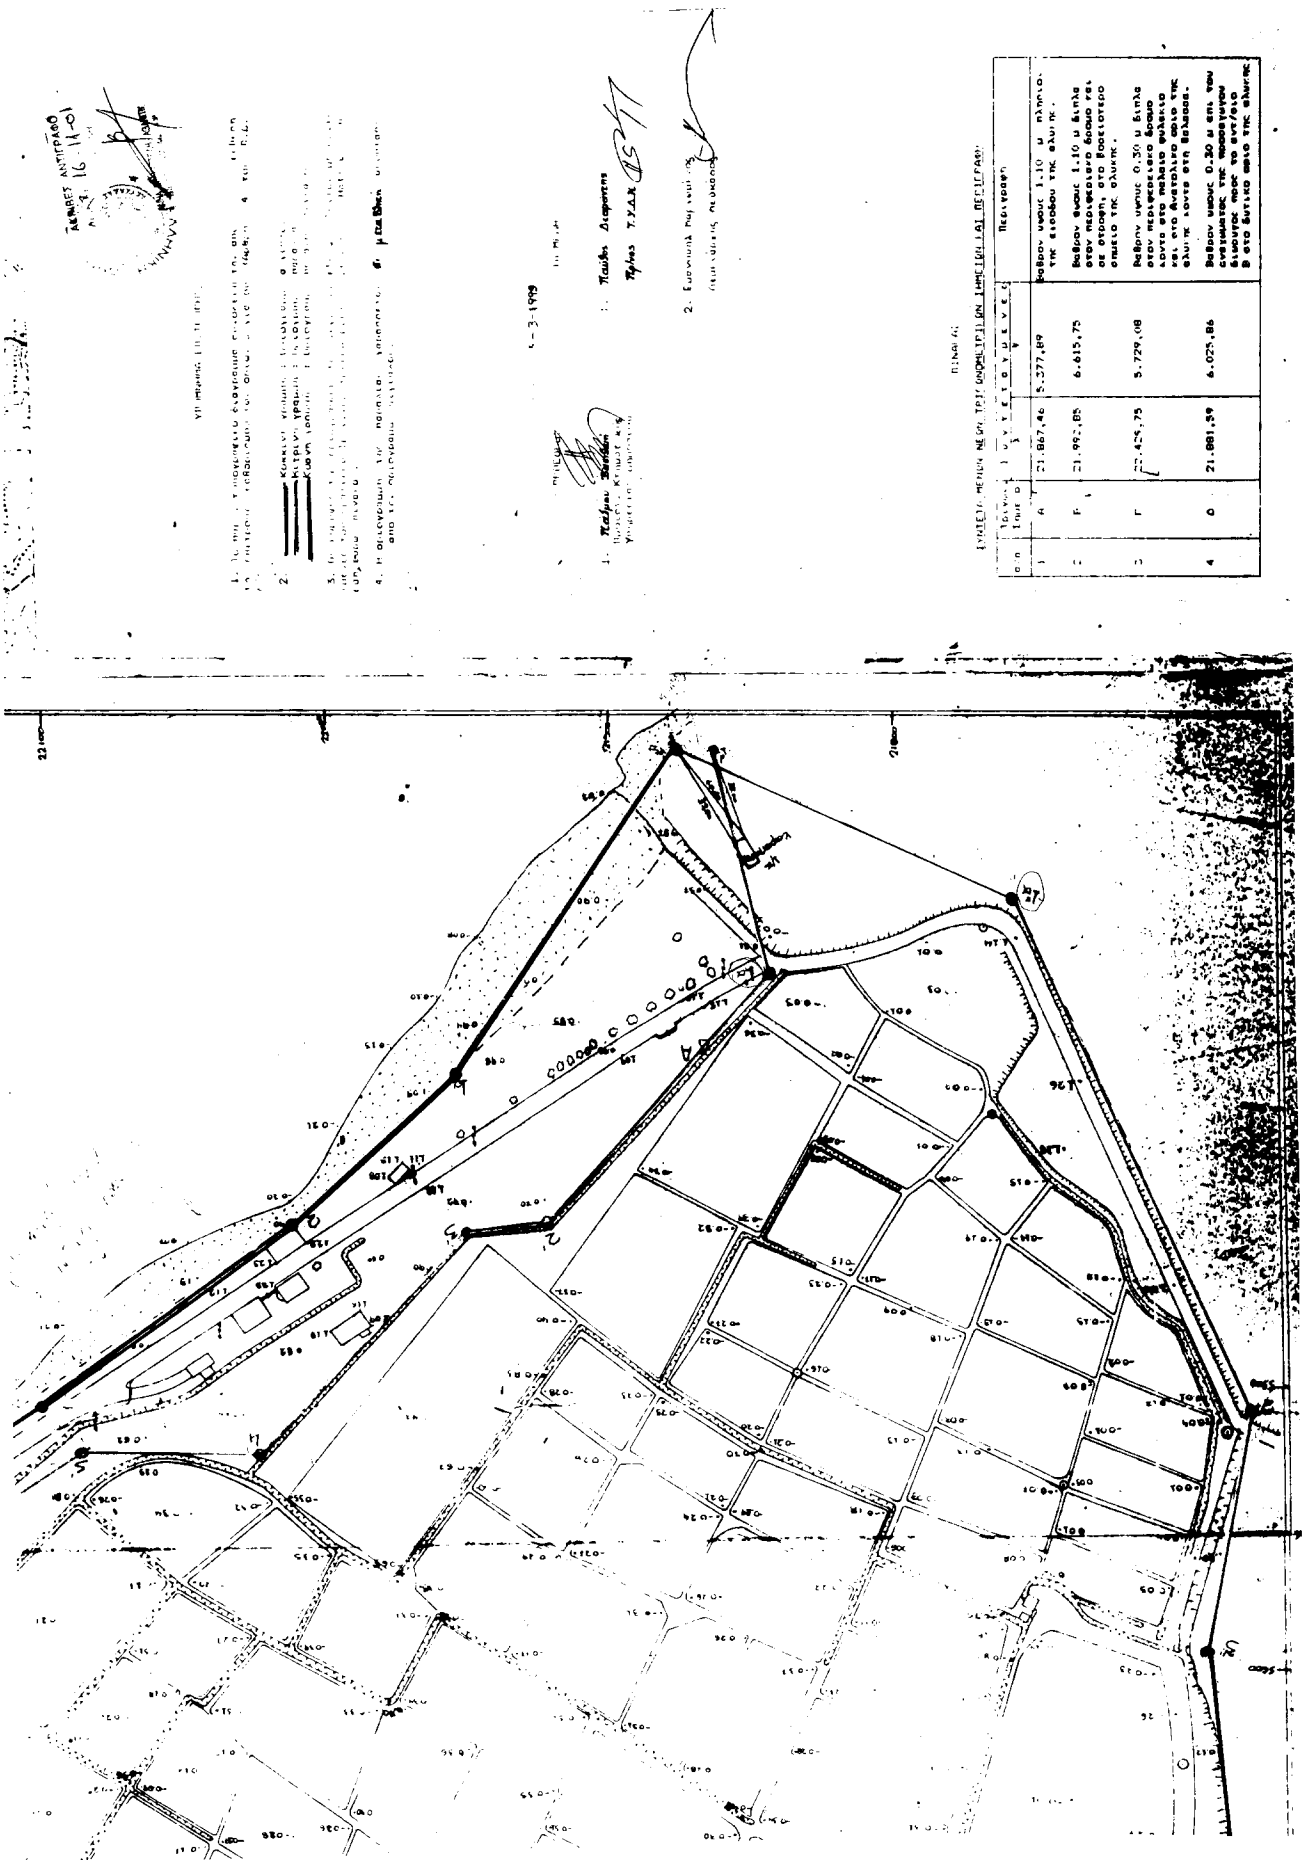

Αριθ. 143

(2)

Κήρυξη ως αναδασωτέας έκτασης εμβαδού 8,70 στρ. (οκτώ στρεμμάτων και εβδομήντα εκατοστών του στρέμματος) στη θέση «Πύριζα» Περιφέρειας του Δήμου Σπάτων του Νομού Αττικής.

Ο ΓΕΝΙΚΟΣ ΓΡΑΜΜΑΤΕΑΣ ΠΕΡΙΦΕΡΕΙΑΣ ΑΤΤΙΚΗΣ

Έχοντας υπόψη:

1. Τις διατάξεις:

α) Του άρθρου 117 παρ. 3 του Συντάγματος της Ελλάδος.

β) Του Ν. 3200/1955 «περί διοικητικής αποκεντρώσεως» όπως αυτές τροποποιήθηκαν μεταγενέστερα με το Ν.Δ. 532/70.

γ) Του Ν. 2503/1997 «Διοίκηση, οργάνωση, στελέχωση της Περιφέρειας κ.λπ.».

δ) Του Ν. 998/1979 «Περί προστασίας των Δασών και των Δασικών εν γένει εκτάσεων της Χώρας» και ειδικότερα:

δα) Του άρθρου 41 παρ. 1

δβ) Του άρθρου 38 παρ. 1

2. Τις εξής διαταγές του Υπουργείου Γεωργίας:

α) 160417/1180/9.7.80

β) 182447/3049/24.9.80

3. Την αριθ. 8533/18.12.2001 πρόταση του αρμοδίου

Δασαρχείου Πεντέλης σχετικά με την κήρυξη ως αναδασωτέας της αναφερόμενης στο θέμα έκτασης, αποφασίζουμε:

Κηρύσσουμε ως αναδασωτέα δημόσια δασική έκταση εμβαδού 8,70 στρ..

Η έκταση αυτή, που βρίσκεται στην θέση «Πύριζα» Περιφέρειας του Δήμου Σπάτων, του Νομού Αττικής απεικονίζεται με στοιχεία «Α, Β, Γ, Δ, Ε, Ζ, Η, Ι, Α» στο προσαρτημένο στη παρούσα απόφασή μας διάγραμμα το οποίο αποτελεί αναπόσπαστο μέρος αυτής και έχει όρια:

Ανατολικά: Με δασική έκταση

Δυτικά: Με δασική έκταση

Βόρεια: Με δασική έκταση


Νότια: Με δασική έκταση

Σκοποί της κήρυξης της ανωτέρω έκτασης ως αναδασωτέας είναι, η διατήρηση του δασικού χαρακτήρα αυτής, ο αποκλεισμός διάθεσης της για άλλη χρήση και η αποκατάσταση της καταστραφείσης από πυρκαϊά της 13.6.2001, δασικής βλάστησης αποτελούμενης από θάμνους σχίνου, πρίνου και φρύγανα θυμαριού.

Η απόφαση αυτή να δημοσιευθεί στην Εφημερίδα της Κυβερνήσεως.

Αγία Παρασκευή, 29 Ιανουαρίου 2002

Ο Γενικός Γραμματέας Περιφέρειας
ΜΙΧΑΛΗΣ ΚΥΡΙΑΚΙΔΗΣ

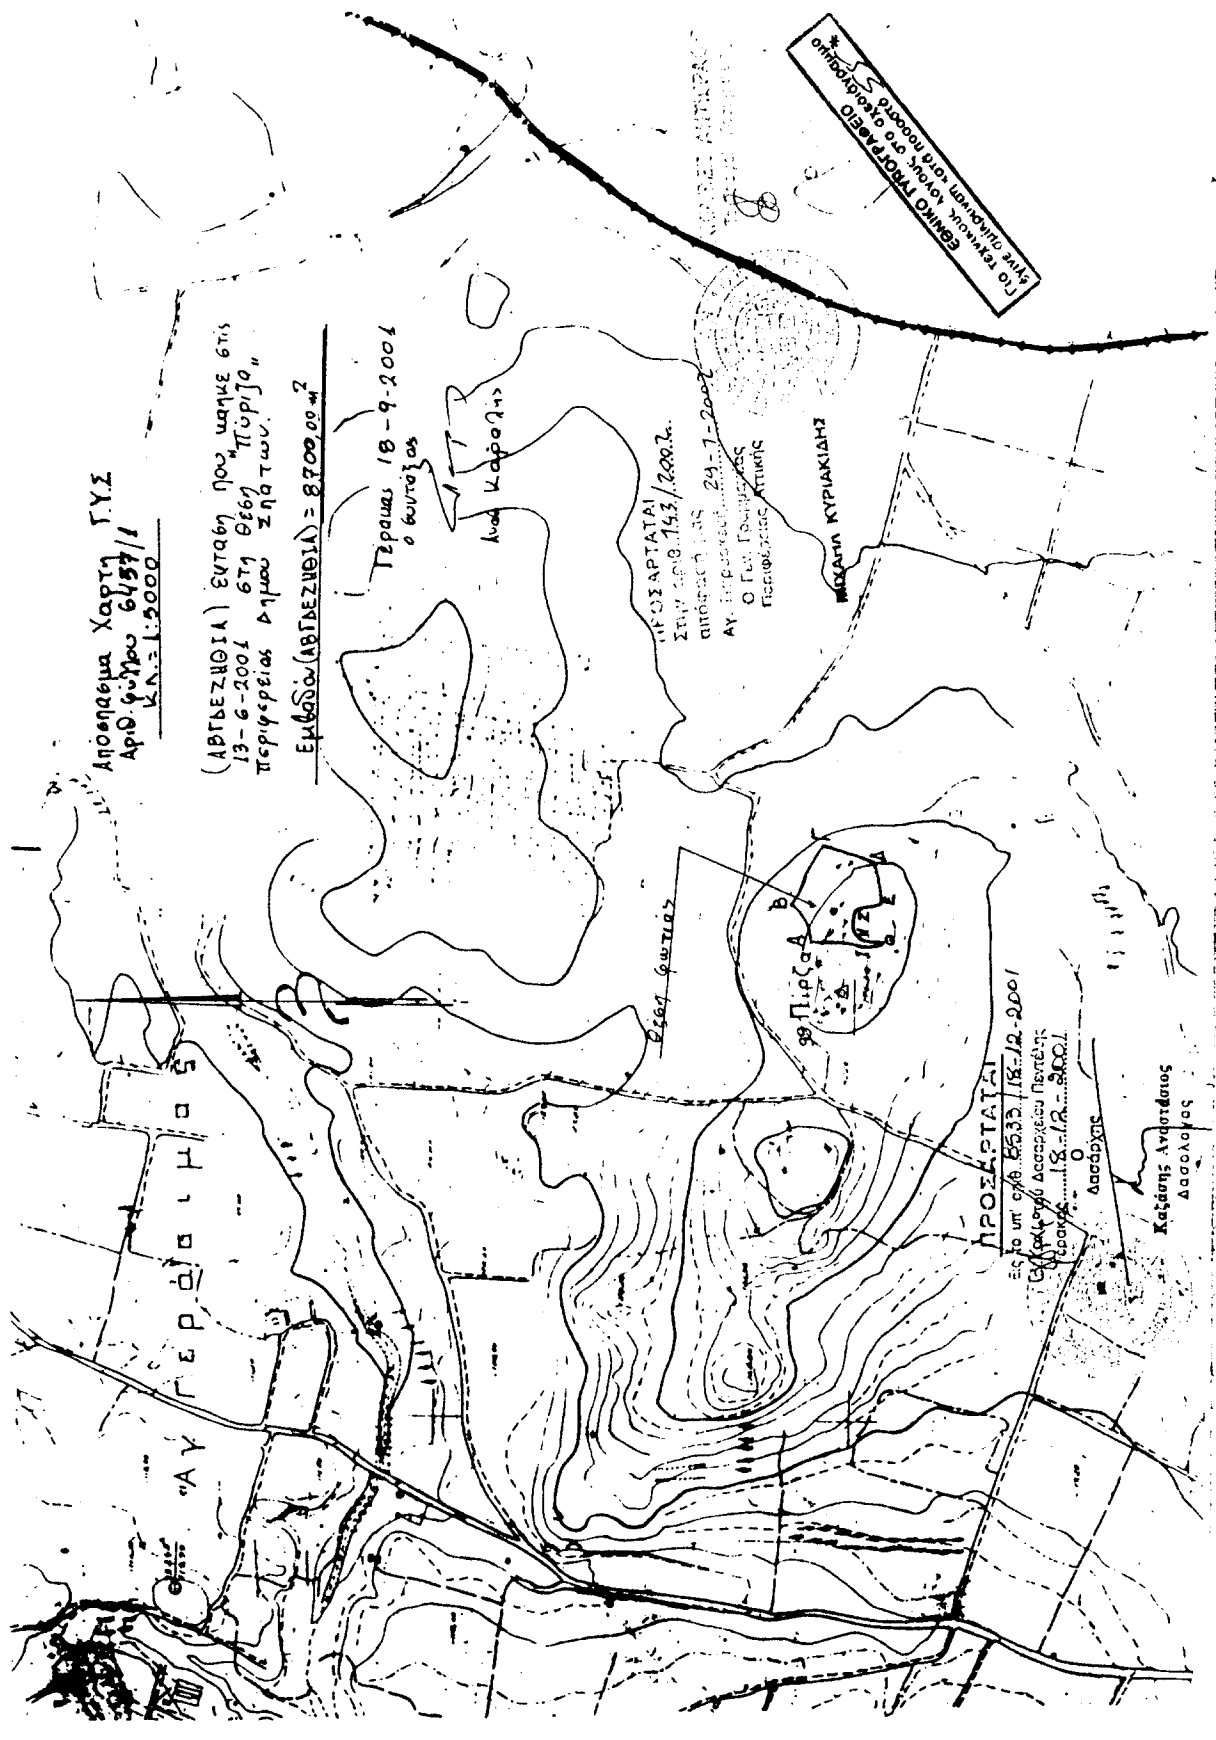

Αριθ. 558

(3)

Μερική άρση αναδάσωσης σε δημόσια δασική έκταση που έχει κηρυχθεί αναδασωτέα, λόγω πυρκαγιάς, στην οποία έχει αποκατασταθεί η βλάστηση, (αναδάσωση) με φυσική αναγέννηση.

Ο ΓΕΝΙΚΟΣ ΓΡΑΜΜΑΤΕΑΣ
ΠΕΡΙΦΕΡΕΙΑΣ ΠΕΛΟΠΟΝΝΗΣΟΥ

Έχοντας υπόψη:

1. Τις διατάξεις:

α) Του Ν. 2503/1997 «Διοίκηση, οργάνωση, στελέχωση της περιφέρειας, ρύθμιση θεμάτων για την τοπική αυτοδιοίκηση και άλλες διατάξεις».

β) Του Ν. 998/1979 «Περί προστασίας των δασών και των δασικών εν γένει εκτάσεων της χώρας» και συγκεκριμένα του άρθρου 44, σε συνδυασμό με το άρθρο 3 του ιδίου νόμου.

2. Την διαταγή του Υπουργείου Γεωργίας 160417/1180/8.7.80, με την οποία παρέχονται οδηγίες για τις αναδασωτέες εκτάσεις.

3. Την αριθ. 86004/1637/4.6.1987 διαταγή του Υπουργείου Γεωργίας και την αριθ. 417/1987 γνωμοδότηση της Συνέλευσης των Προϊσταμένων των Νομικών Δ/σεων της Διοίκησης, που μας έχει κοινοποιηθεί με την προαναφερόμενη διαταγή, σχετικά με το αντικείμενο του θέματος.

4. Τις αριθ. 1273/20.8.81 και 2021/19.10.84 αποφάσεις του Νομάρχη Κορινθίας (Δ/σης Δασών) με τις οποίες κηρύχθηκαν αναδασωτέες, λόγω πυρκαγιάς, δημόσιες δασικές εκτάσεις (παρ. 2, άρθρ. 3, Ν. 998/79), συνολικής επιφάνειας εξακοσίων σαράντα έξι (646) στρεμμάτων (585 και 61 στρεμ., αντίστοιχα).

5. Την αριθ. 1328/14.11.90 (ΦΕΚ 736/1990 τ.Δ') απόφαση του Νομάρχη Κορινθίας (Δ/σης Δασών) με την οποία έγινε άρση της αναδάσωσης σε τμήμα επιφάνειας 66,5 στρεμ. (από την έκταση των 585 στρεμ.) και 1,5 στρ. (από την έκταση των 61 στρεμ.) ήτοι συνολικά 68 στρέμματα.

6. Την αριθ. 1304/19.3.2001 πράξη χαρακτηρισμού του Δασάρχη Κορίνθου, με την οποία χαρακτήρισε έκταση 141.718 τετρ. μέτρα (άρθρ. 14, Ν. 998/79) που βρίσκεται μέσα στην ευρύτερη επιφάνεια που έχει κηρυχθεί αναδασωτέα με τις παραπάνω αποφάσεις του Νομάρχη Κορινθίας.

7. Το αριθ. 1307/16.3.2001 έγγραφο (πρόταση) του Δασαρχείου Κορίνθου και τα στοιχεία που το συνοδεύουν.

8. Το γεγονός ότι από τα στοιχεία που μας υποβλήθηκαν με το παραπάνω έγγραφο του Δασαρχείου Κορίνθου προκύπτουν τα ακόλουθα:

α) Στις δημόσιες δασικές εκτάσεις, εμβαδού 472 τετρ.

μέτρων, όπως αυτή αποτυπώνεται στο από 20.3.2001 τοπογραφικό διάγραμμα που έχει συντάξει ο Δασολόγος του Δασαρχείου Κορίνθου Μηνάς Σαλαμός, με τα στοιχεία Κ, Λ, 64, Κ και όμοια, εμβαδού 5.624 τετρ. μέτρων με τα στοιχεία 14, 15, 16, 17, 18, 19, 20ε, θ, ι, 14 (συνολικά 6.096 τετρ. μετρ.), που είχαν καεί και κηρυχθεί αναδασωτέες με τις προαναφερόμενες αποφάσεις του Νομάρχη Κορινθίας αποκαταστάθηκε πλήρως η δασική βλάστηση (αναδάσωση) με φυσική αναγέννηση.

β) Η πιο πάνω επιφάνεια των 6.096 τετρ. μέτρων, περιλαμβάνεται μέσα στη συνολική έκταση των 141.718 τετρ. μετρ. για την οποία έγινε η αριθ. 1304/19.3.2001 πράξη του Δασάρχη Κορίνθου και χαρακτηρίζεται όπως αναλυτικά σ' αυτήν περιγράφεται.

γ) Πρόκειται η αυτή όπως παραπάνω έκταση μαζί με ευρύτερη αυτής, όπως συνολικά καταγράφεται στην προαναφερόμενη πράξη χαρακτηρισμού, να παραχωρηθεί ύστερα από σχετικό αίτημα της Νομαρχιακής Αυτοδιοίκησης Κορινθίας, (σχετικό έγγραφο της αριθ. 168/24.2.2000) για την δημιουργία Ομογενειακού Χωριού, κατά τα προβλεπόμενα, αποφασίζουμε:

Αίρουμε μερικώς, την αναδάσωση από δημόσια δασική έκταση (παρ. 2, άρθρ. 3, Ν. 998/79), που έχει κηρυχθεί αναδασωτέα με την αριθ. 1273/20.8.81 απόφαση του Νομάρχη Κορινθίας (Δ/σης Δασών), συνολικού εμβαδού έξι χιλιάδων ενενήντα έξι (6.096) τετρ. μέτρων, όπως αυτή προσδιορίζεται, στο από 20.3.2001 τοπογραφικό διάγραμμα που έχει συντάξει ο Δασολόγος του Δασαρχείου Κορίνθου Μηνάς Σαλαμός, έχει θεωρηθεί από τον Προϊστάμενο αυτού Δασάρχη, με τα στοιχεία Κ, Λ, 64, Κ (472 τετρ. μέτρα) και 14, 15, 16, 17, 18, 19, 20, 14 (5.624 τετρ. μέτρα), γιατί έχει αποκατασταθεί πλήρως η δασική βλάστηση (αναδάσωση) ύστερα από φυσική αναγέννηση.

Η παραπάνω συνολική έκταση, των 6.069 τετρ. μέτρων, όπως παραπάνω προσδιορίζεται, βρίσκεται στη θέση «Πάτημα - Σπηλιά Βόλη» Δ.Δ. Ισθμίας, Δήμου Λουτρακίου Περαιχώρας, Κορινθίας και συνορεύει όπως παρακάτω:

ΒΟΡΕΙΑ: Με δημόσια δασική έκταση που έχει κηρυχθεί αναδασωτέα με την αριθ. 1273/20.8.81 απόφαση του Νομάρχη Κορινθίας (Δ/σης Δασών).

ΝΟΤΙΑ : Ομοίως όπως και Βόρεια.

ΑΝΑΤΟΛΙΚΑ: Ομοίως όπως και Βόρεια.

ΔΥΤΙΚΑ : Ομοίως όπως και Βόρεια.

Η απόφασή μας αυτή να δημοσιευθεί στην Εφημερίδα της Κυβερνήσεως.

Τρίπολη, 25 Απριλίου 2001

Ο Γενικός Γραμματέας Περιφέρειας
ΑΝΤΩΝΗΣ ΜΑΤΣΙΓΚΟΣ