



04011042911040012



ΕΦΗΜΕΡΙΣ ΤΗΣ ΚΥΒΕΡΝΗΣΕΩΣ

ΤΗΣ ΕΛΛΗΝΙΚΗΣ ΔΗΜΟΚΡΑΤΙΑΣ

ΤΕΥΧΟΣ ΤΕΤΑΡΤΟ

Αρ. Φύλλου 1104

29 Νοεμβρίου 2004

ΠΕΡΙΕΧΟΜΕΝΑ

ΑΠΟΦΑΣΕΙΣ

- Επικύρωση καθορισμού των οριογραμμών του ρέματος Γκόγκου και του ρέματος Γκούσια του οικισμού Σαγιάδας, Δήμου Σαγιάδας, του Ν. Θεσπρωτίας.... 1
- Καθορισμός επιτρεπόμενης χρήσης για ποιμνιοστάσιο στο τεμάχιο 739.δ. της Σ. Διανομής «Νυμφότερες 1986» στην περιοχή του ομώνυμου Δ.Δ. του Δήμου Εγνατίας (Ν. Θεσσαλονίκης) 2

ΑΠΟΦΑΣΕΙΣ

Αριθ. 4562

(1)

Επικύρωση καθορισμού των οριογραμμών του ρέματος Γκόγκου και του ρέματος Γκούσια του οικισμού Σαγιάδας, Δήμου Σαγιάδας, του Ν. Θεσπρωτίας.

Ο ΓΕΝΙΚΟΣ ΓΡΑΜΜΑΤΕΑΣ ΠΕΡΙΦΕΡΕΙΑΣ ΗΠΕΙΡΟΥ

Έχοντας υπόψη της διατάξεις:

1. Του Ν. 3200/1955 «περί διοικητικής αποκεντρώσεως» (ΦΕΚ 97/Α'/1955), της τροποποιήθηκε με τον Ν. 3620/1956 «περί τροποποίησης και συμπληρώσεως των διατάξεων περί διοικητικής αποκεντρώσεως» (ΦΕΚ 279/Α'/1956) και το Ν.Δ 532/1970 «περί συμπληρώσεως και λοιπά» (ΦΕΚ 103/Α'/1970).

2. Του Β.Δ. 712/1970 «περί καθορισμού των διατηρούμενων υπέρ των διατηρούμενων υπέρ του υπουργού και των Περιφερειακών Αρχών διανομαρχιακού επιπέδου του Υπ.Δ.Ε. αρμοδιοτήτων κ.λ.π» (ΦΕΚ 235/Α'/1970), της τροποποιήθηκε με τα Β.Δ. 677/1971 και 198/1972 (ΦΕΚ 223/Α'/1971 και 41/Α'/1972 αντίστοιχα) και το Π.Δ. 39/1983 «μεταβίβαση αρμοδιοτήτων του Υπουργού Δημοσίων Έργων κ.λ.π» (ΦΕΚ 23/Α'/1983).

3. Του Νόμου 1622/1986 «περί τοπικής αυτοδιοίκησης κλπ» (ΦΕΚ 92/Α'/1986) και του Π.Δ. 51/1987 «καθορισμός των περιφερειών της χώρας για το σχεδιασμό, προγραμματισμό κλπ» (ΦΕΚ 26/Α'/1987).

4. Του Ν. 2503/1997 (ΦΕΚ 107/τ.Α'/30.5.1997) «Διοίκηση, οργάνωση, στελέχωση της Περιφέρειας, ρύθμισης θεμάτων για την Τοπική Αυτοδιοίκηση και της διατάξεις».

5. Του Ν. 3010/2002 (ΦΕΚ 91/Α'/2002 εναρμόνιση του Ν. 1650/1986 με της οδηγίες 97/11 Ε.Ε. και 96/61 Ε.Ε., «δικασία οριοθέτησης και ρυθμίσεις θεμάτων για τα υδατορέματα και της διατάξεις»

Παίρνοντας δε υπόψη και:

1. Το άρθρο 5 του Ν. 3010/2002 (ΦΕΚ 91/Α') Εναρμόνιση του Ν. 1650/1986 με της οδηγίες 97/11 Ε.Ε. και 96/61 Ε.Ε., διαδικασία οριοθέτησης και ρυθμίσεις θεμάτων για τα υδατορέματα και της διατάξεις».

2. Το απόσπασμα από το πρακτικό της 109/15.9.2004 συνεδρίασης του Δημοτικού Συμβουλίου του Δήμου Σαγιάδας, με το οποίο το Δημοτικό Συμβούλιο γνωμοδοτεί θετικά υπέρ της οριοθέτησης των ρεμάτων Γκόγκου και Γκούσια στην περιοχή του παραδοσιακού οικισμού Σαγιάδας, του Δήμου Σαγιάδας, Νομού Θεσπρωτίας.

3. Το υπ' αριθμ. 5779/13.9.2004 έγγραφο της ΤΥΔΚ Ν. Θεσπρωτίας, με το οποίο εστάλησαν τα Τοπογραφικά Διαγράμματα και η Τεχνική Έκθεση με τα υδρολογικά και υδραυλικά στοιχεία του ρέματος, η μελέτη περιβαλλοντικών επιπτώσεων, που συντάχθηκαν από τους μελετητές Γεώργιο Θεοδώρου - πολιτικό υπομηχανικό, Γιάννη Σμυρόγλου - τοπογράφο μηχανικό, Γεώργιο Παπαναγιώτου - χημικό μηχανικό. Η μελέτη και τα σχέδια ελέγχθηκαν και θεωρήθηκαν από τη ΤΥΔΚ Ν. Θεσπρωτίας, αποφασίζουμε:

Επικυρώνουμε τον καθορισμό των οριογραμμών των ρεμάτων Γκόγκου και Γκούσια του οικισμού Σαγιάδας, του Δήμου Σαγιάδας, Νομού Θεσπρωτίας, όπως φαίνεται στο συνημμένο οριζοντιογραφικό και υψομετρικό τοπογραφικό διάγραμμα και περιγράφεται στην Τεχνική Έκθεση που τον συνοδεύει, όπως συντάχθηκαν από τους μελετητές Γεώργιο Θεοδώρου - πολιτικό υπομηχανικό, Γιάννη Σμυρόγλου - τοπογράφο μηχανικό, Γεώργιο Παπαναγιώτου - χημικό μηχανικό, μαζί με τα λοιπά απαιτούμενα στοιχεία, ήτοι υδρολογικά, υδραυλικά και περιβαλλοντικά, που ελέγχθηκαν και θεωρήθηκαν από τη ΤΥΔΚ Ν. Θεσπρωτίας.

Η απόφαση αυτή να δημοσιευθεί στην Εφημερίδα της Κυβερνήσεως.

Ιωάννινα, 10 Νοεμβρίου 2004

Ο Γενικός Γραμματέας Περιφέρειας
ΔΗΜΗΤΡΙΟΣ ΠΑΝΟΖΑΧΟΣ


ΕΘΝΙΚΟ ΤΥΠΟΓΡΑΦΕΙΟ

Για τεχνικούς λόγους στο σχεδιάγραμμα
έγινε σμίκρυνση κατά ποσοστό 7/8 %

ΟΡΙΟΘΕΤΗΣΗ ΡΕΜΑΤΟΣ

«ΓΚΟΓΚΟΥ» ΟΙΚΙΣΜΟΥ


ΣΑΤΙΑΔΑΣ Ν. ΘΕΣΠΡΩΤΙΑΣ

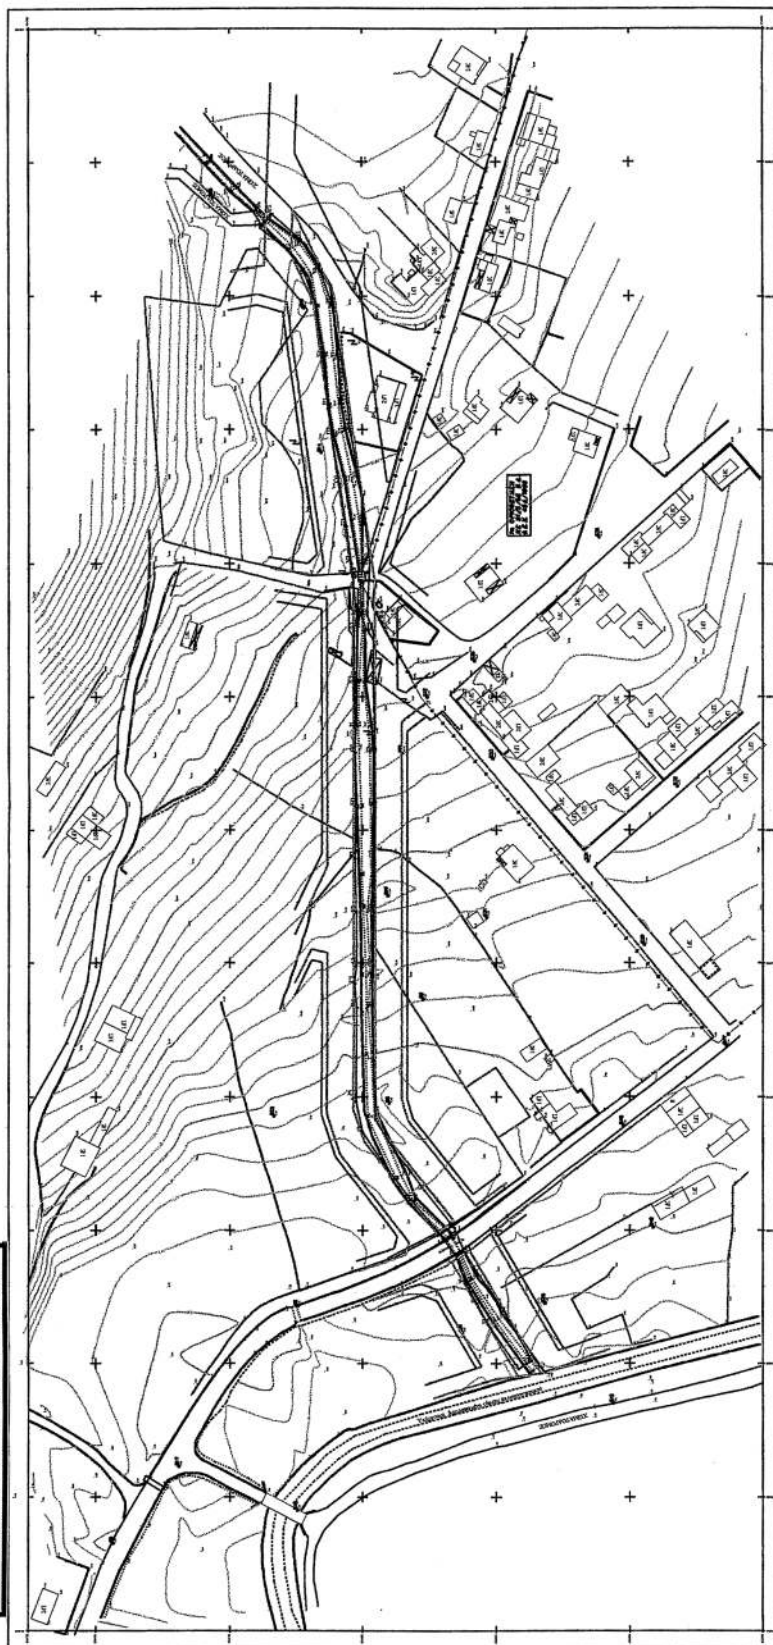

Για τεχνικούς λόγους στο σχεδιάγραμμα έγινε σμίκρυνση κατά ποσοστό 70 %

**ΟΡΙΟΘΕΤΗΣΗ ΡΕΜΑΤΟΣ
«ΓΚΟΥΤΣΙΑ» ΟΙΚΙΣΜΟΥ
ΣΑΓΙΑΔΑΣ Ν. ΘΕΣΠΡΩΤΙΑΣ**

№ п/п	X	Y
A	55511.34	523582.80
B	55509.71	523579.33
C	55500.70	523561.16
D	55508.70	523558.75
E	55484.83	523543.75
F	55484.34	523543.70
G	55476.82	523529.58
H	55471.29	523515.10
I	55466.12	523496.70
J	55461.05	523498.13
K	55466.37	523513.97
L	55471.99	523531.45
M	55480.49	523547.08
N	55480.49	523547.08
O	55481.00	523547.51
P	55495.13	523561.65
Q	55495.13	523561.65
R	55503.63	523538.46
S	55503.63	523538.46

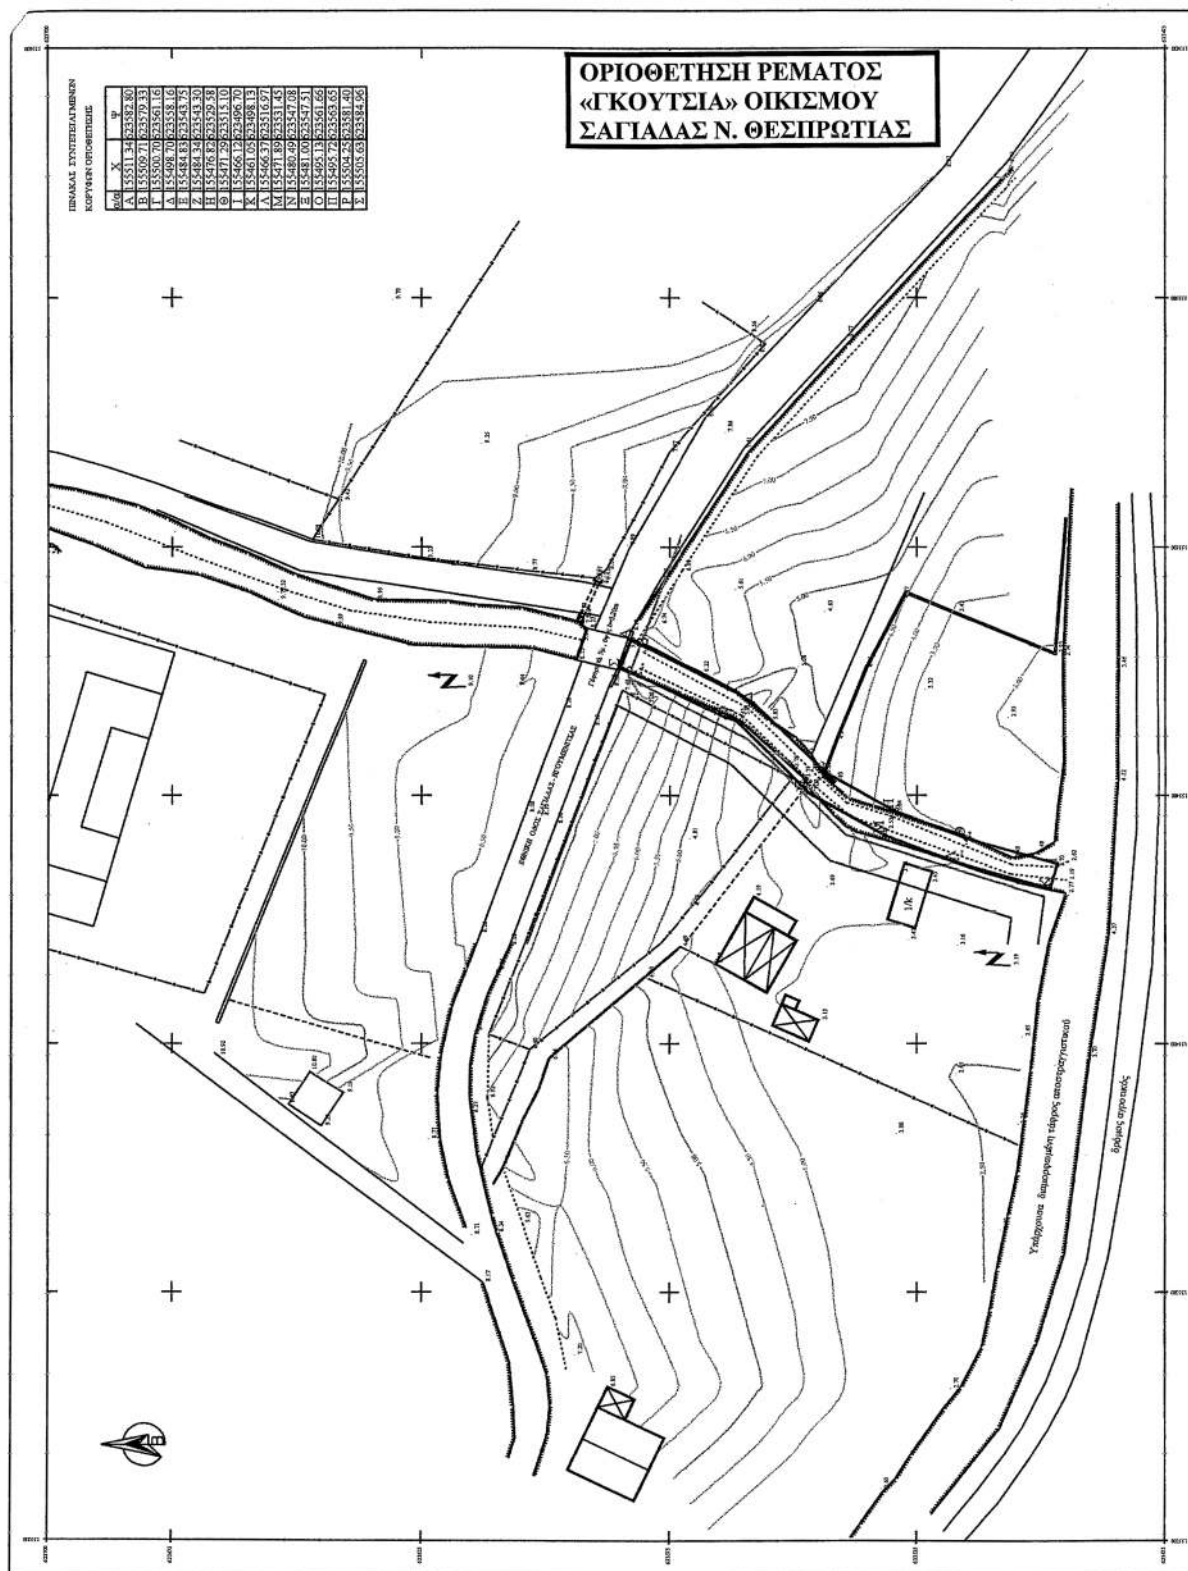

ΕΛΛΗΝΙΚΗ ΔΗΜΟΚΡΑΤΙΑ
ΝΟΜΑΡΧΙΑ ΘΕΣΠΡΩΤΙΑΣ
ΔΗΜΟΣ ΣΑΓΙΑΔΑΣ

ΕΘΝΙΚΟ ΤΥΠΟΓΡΑΦΕΙΟ

Για τεχνικούς λόγους στο σχεδιάγραμμα
έγινε σμίκρυνση κατά ποσοστό 78 %

ΜΕΛΕΤΗ "ΟΡΙΟΘΕΤΗΣΗ ΡΕΜΜΑΤΩΝ ΟΙΚΙΣΜΟΥ ΣΑΓΙΑΔΑΣ"
"ΤΟΠΟΓΡΑΦΙΚΗ ΑΠΟΤΥΠΩΣΗ ΡΕΜΑΤΟΣ ΓΚΟΓΚΟΥ"

θέση

ΠΕΡΙΟΧΗ ΕΚΠΟΝΗΣΗΣ ΠΟΛΕΟΔΟΜΙΚΗΣ ΜΕΛΕΤΗΣ
ΟΙΚΙΣΜΟΥ ΣΑΓΙΑΔΑΣ (Παραδοσιακού Οικισμού)

ΤΟΠΟΓΡΑΦΙΚΟ ΔΙΑΓΡΑΜΜΑ
ΜΕΤΑ ΤΩΝ ΓΡΑΜΜΩΝ ΤΗΣ ΟΡΙΟΘΕΤΗΣΗΣ

κλίμακα 1/500

αριθμός μελέτης 1

θέμα σχεδίου

αριθμός σχεδίου Α

χρονολογία μελέτης Ιούλιος 2004

Ο ΜΕΛΕΤΗΤΗΣ

Ο ΕΛΕΓΧΩΝ

Ο ΠΡΟΣΤΑΜΕΝΟΣ


Γ.ΘΕΟΔΩΡΟΥ

μελετητές

Γ.ΘΕΟΔΩΡΟΥ - Γ.ΣΜΥΡΟΓΛΟΥ - Γ.ΠΑΠΑΝΑΓΙΩΤΟΥ

ΕΘΝΙΚΟ ΤΥΠΟΓΡΑΦΕΙΟ
Για τεχνικούς λόγους στο σχεδιάγραμμα
έγινε σμίκρυνση κατά ποσοστό **78 %**

**ΟΡΙΟΘΕΤΗΣΗ ΡΕΜΑΤΟΣ
«ΓΚΟΓΚΟΥ» ΟΙΚΙΣΜΟΥ
ΣΑΓΙΑΛΑΣ Ν. ΘΕΣΣΠΡΩΤΙΑΣ**

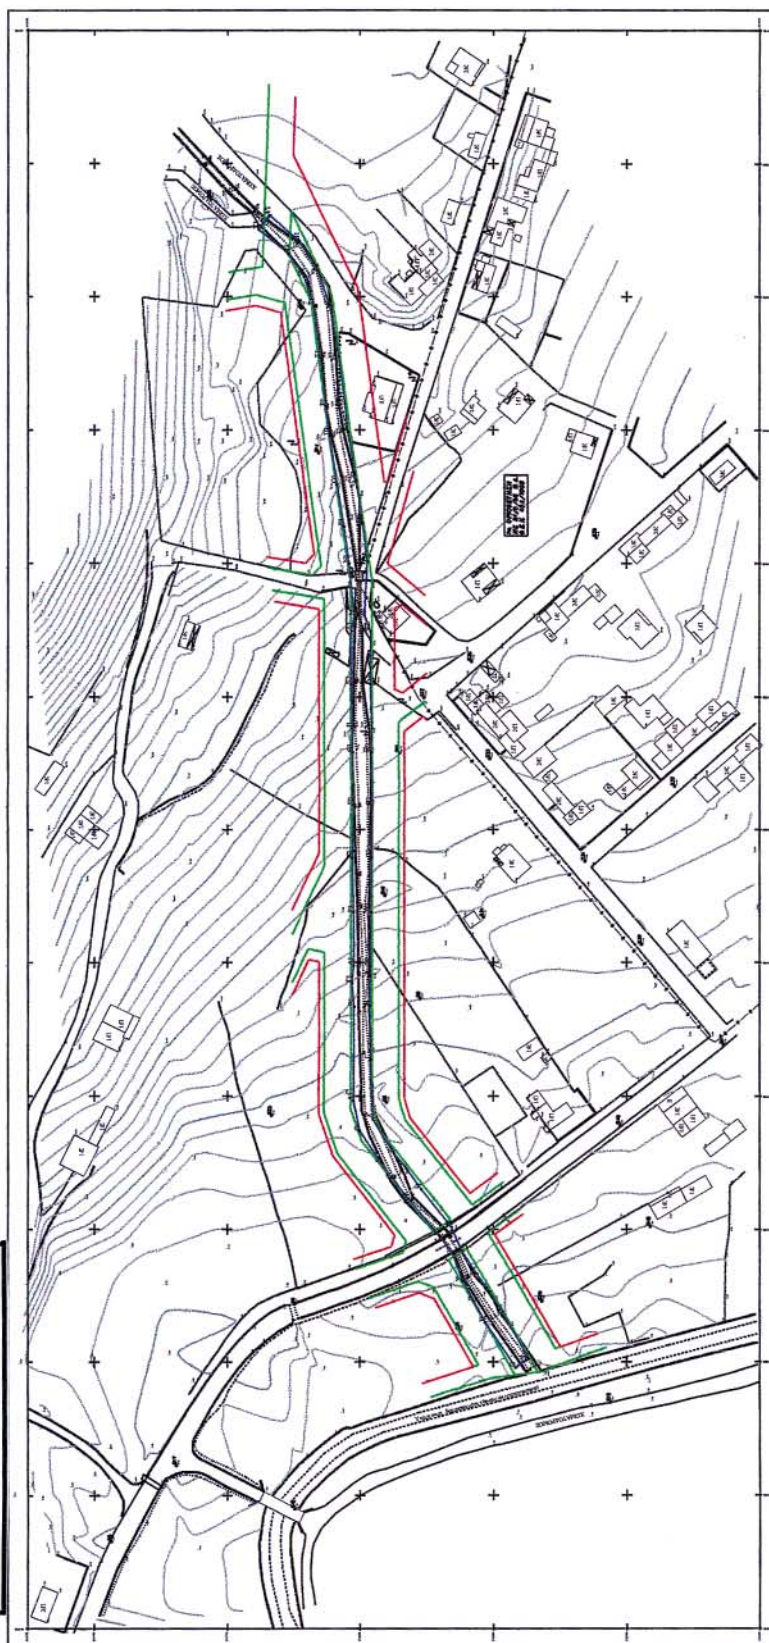

ΥΠΟΜΝΗΜΑ

ΕΘΝΙΚΟ ΤΥΠΟΓΡΑΦΕΙΟ
Για τεχνικούς λόγους στο σχεδιάγραμμα
έγινε σμίκρυνση κατά ποσοστό 25 %




ΥΠΑΡΧΟΝΤΑ ΚΤΙΣΜΑΤΑ

ΟΡΙΑ ΟΙΚΙΣΜΟΥ ΜΕ 31/5/56 Β.Δ.
Φ.Ε.Κ. 45Α/1956

ΠΡΟΒΛΕΠΟΜΕΝΗ ΡΥΜ. ΓΡΑΜΜΗ



ΠΡΟΒΛΕΠΟΜΕΝΗ ΟΙΚ. ΓΡΑΜΜΗ

 

ΥΠΑΡΧΟΝΤΑ ΣΥΡΜΑΤΟΠΛΕΓΜΑΤΑ



ΥΠΑΡΧΟΥΣΕΣ ΞΕΡΟΛΙΘΙΕΣ



ΙΣΟΥΨΕΙΣ ΚΑΜΠΥΛΕΣ ΑΝΑ 5μ.



ΙΣΟΥΨΕΙΣ ΚΑΜΠΥΛΕΣ ΑΝΑ 1μ.



ΦΡΥΔΙ ΠΡΑΝΟΥΣ



ΠΟΔΙ ΠΡΑΝΟΥΣ



ΑΡΧΗ ΠΡΑΝΟΥΣ ΡΕΜΜΑΤΟΣ



ΡΟΗ ΠΥΘΜΕΝΑ ΡΕΜΜΑΤΟΣ



ΓΡΑΜΜΗ ΟΡΙΟΘΕΤΗΣΗΣ ΡΕΜΑΤΟΣ

ΠΙΝΑΚΑΣ ΣΥΝΤΕΤΕΤΑΓΜΕΝΩΝ
ΚΟΡΥΦΩΝ ΟΡΙΟΘΕΤΗΣΗΣ

α/α	X	Ψ	Ω		
A	154789.80	624156.08	A1	154743.00	624162.39
B	154778.65	624156.20	B1	154778.30	624162.14
Γ	154758.56	624155.94	Γ1	154787.18	624162.89
Δ	154736.41	624155.17	Δ1	154793.73	624162.34
E	154723.33	624147.09	E1	154813.66	624162.35
Z	154717.88	624142.54	Z1	154833.98	624162.76
H	154709.99	624136.96	H1	154853.98	624162.43
Θ	154695.84	624125.63	Θ1	154873.98	624162.62
I	154686.94	624121.93	Ι1	154883.25	624162.81
K	154678.40	624116.65	K1	154899.53	624163.14
Λ	154671.35	624111.43	Λ1	154919.55	624163.07
M	154663.60	624106.44	M1	154925.18	624161.98
N	154646.08	624096.77	N1	154944.78	624163.98
Ξ	154645.49	624097.64	Ξ1	154958.70	624165.87
O	154642.82	624101.57	O1	154974.52	624168.49
Π	154659.59	624113.06	Π1	154992.73	624171.38
P	154667.53	624117.20	P1	155003.75	624172.75
Σ	154675.21	624121.47	Σ1	155021.82	624174.74
T	154685.47	624125.16	T1	155041.39	624177.20
Υ	154692.14	624129.98	Υ1	155052.58	624181.12
Φ	154706.50	624141.95	Φ1	155061.11	624186.78
X	154714.44	624148.04	X1	155070.21	624198.15
Ψ	154719.93	624152.05	Ψ1	155075.37	624193.81
			Ω1	155065.76	624182.87
			A2	155054.21	624175.50
			B2	155042.14	624171.37
			Γ2	155022.24	624167.76
			Δ2	155004.73	624165.59
			E2	154994.22	624164.30
			Z2	154976.09	624161.28
			H2	154960.14	624158.85
			Θ2	154945.29	624157.11
			Ι2	154925.31	624158.20
			K2	154919.59	624155.95
			Λ2	154899.60	624155.87
			M2	154883.31	624155.37
			N2	154874.04	624155.69
			Ξ2	154854.04	624155.50
			O2	154834.04	624155.52
			Π2	154813.72	624155.75
			P2	154793.66	624156.11

ΕΛΛΗΝΙΚΗ ΔΗΜΟΚΡΑΤΙΑ
ΝΟΜΑΡΧΙΑ ΘΕΣΠΡΩΤΙΑΣ
ΔΗΜΟΣ ΣΑΓΙΑΔΑΣ

ΕΘΝΙΚΟ ΤΥΠΟΓΡΑΦΕΙΟ
Για τεχνικούς λόγους στο σχεδιάγραμμα
έγινε σμίκρυνση κατά ποσοστό 73 %

ΜΕΛΕΤΗ "ΟΡΙΟΘΕΤΗΣΗ ΡΕΜΜΑΤΩΝ ΟΙΚΙΣΜΟΥ ΣΑΓΙΑΔΑΣ"
"ΤΟΠΟΓΡΑΦΙΚΗ ΑΠΟΤΥΠΩΣΗ ΡΕΜΑΤΟΣ ΓΚΟΥΤΣΙΑ"

θήση


ΠΕΡΙΟΧΗ ΕΚΠΟΝΗΣΗΣ ΠΟΛΕΟΔΟΜΙΚΗΣ ΜΕΛΕΤΗΣ
ΟΙΚΙΣΜΟΥ ΣΑΓΙΑΔΑΣ (Παραδοσιακού Οικισμού)

ΤΟΠΟΓΡΑΦΙΚΟ ΔΙΑΓΡΑΜΜΑ ΜΕΤΑ ΤΩΝ ΓΡΑΜΜΩΝ ΤΗΣ ΟΡΙΟΘΕΤΗΣΗΣ	κλίμακα 1/500	
	αριθμός μελέτης 1	
	αριθμός σχεδίου Β	
θέμα σχεδίου		
χρονολογία μελέτης	ΙΟΥΛΙΟΣ 2004	
Ο ΜΕΛΕΤΗΤΗΣ	Ο ΕΛΕΓΧΩΝ	Ο ΠΡΟΣΤΑΜΕΝΟΣ
Γ.ΘΕΟΔΩΡΟΥ		

μελετητές

Γ.ΘΕΟΔΩΡΟΥ - Γ.ΣΜΥΡΟΓΛΟΥ - Γ.ΠΑΠΑΝΑΓΙΩΤΟΥ

ΕΘΝΙΚΟ ΓΥΠΟΓΡΑΦΕΙΟ
Για τεχνικούς λόγους στο σχεδιάγραμμα
έγινε σύγκριση κατά ποσοστό 75 %

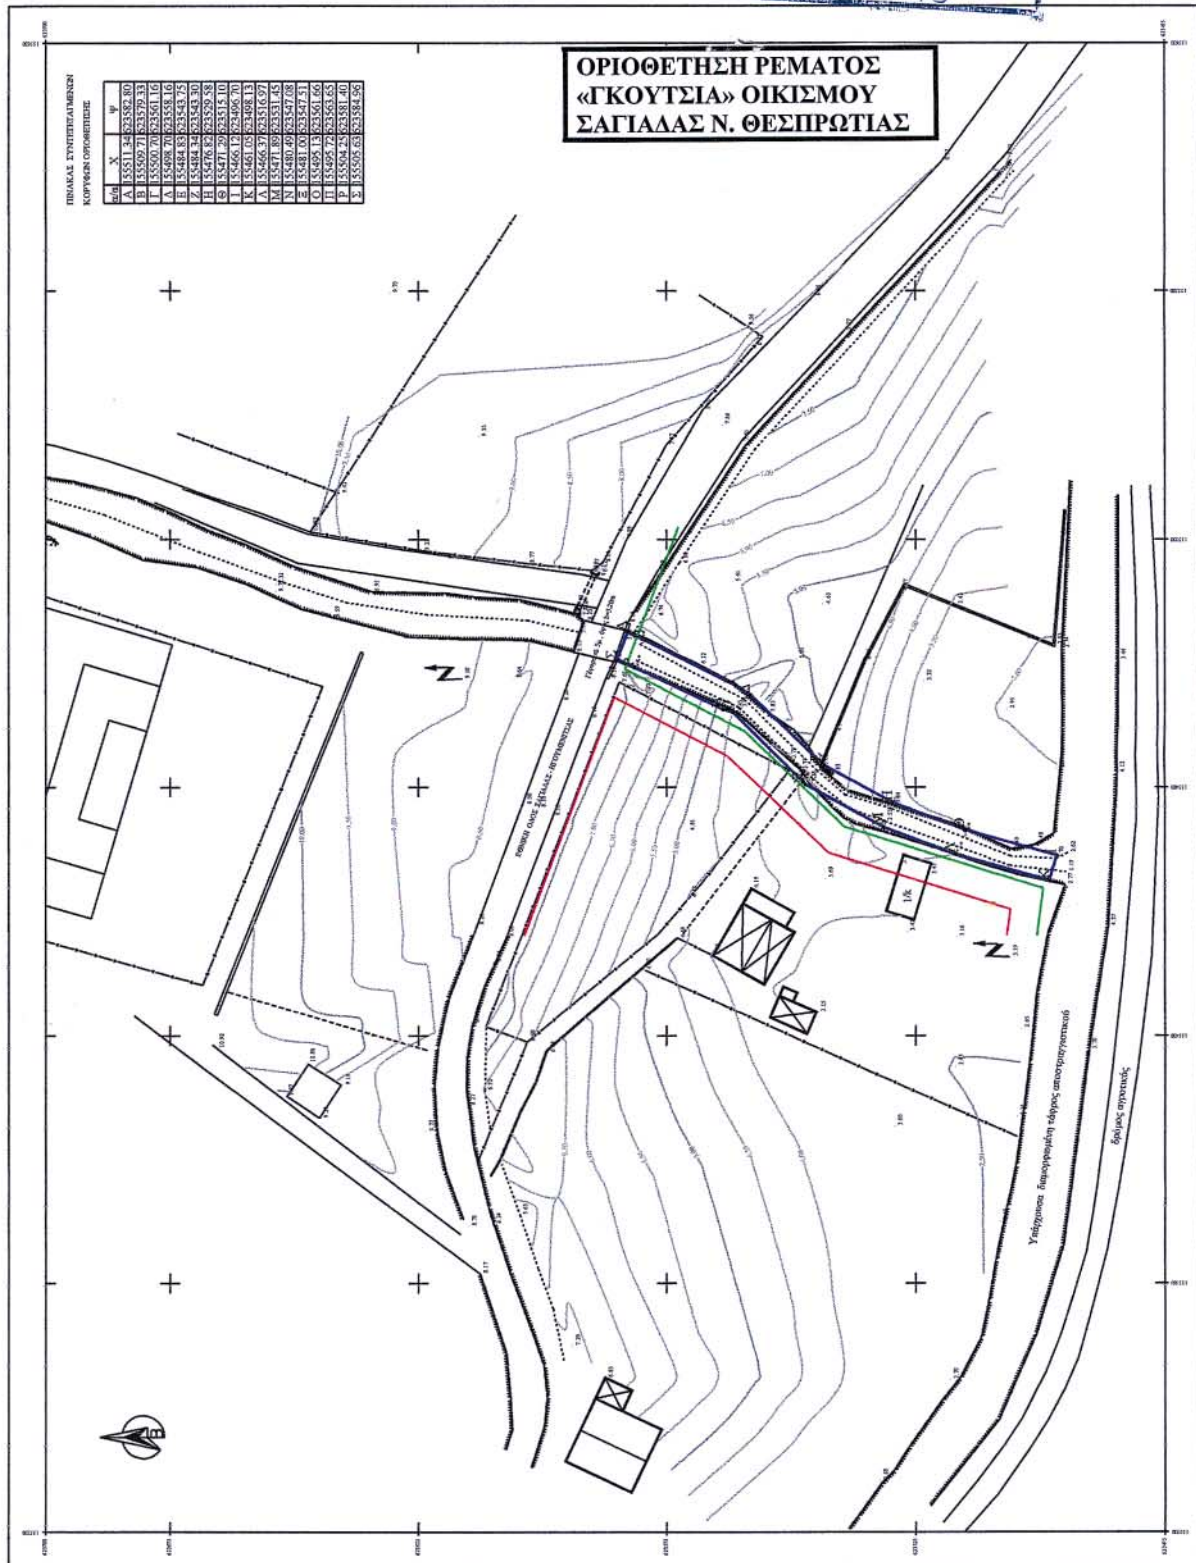

ΠΙΝΑΚΑΣ ΣΥΝΤΕΤΕΛΑΓΜΕΝΩΝ
ΚΟΡΥΦΩΝ ΟΡΙΘΜΕΤΗΣΗΣ

α/α	X	Ψ
A	155511.34	623582.80
B	155509.71	623579.33
Γ	155500.70	623561.16
Δ	155498.70	623558.16
E	155484.83	623543.75
Z	155484.34	623543.30
H	155476.82	623529.58
Θ	155471.29	623515.10
I	155466.12	623496.70
K	155461.05	623498.13
Λ	155466.37	623516.97
M	155471.89	623531.45
N	155480.49	623547.08
Ξ	155481.00	623547.51
O	155495.13	623561.66
Π	155495.72	623563.65
P	155504.25	623581.40
Σ	155505.63	623584.96

ΕΛΛΗΝΙΚΟ ΥΠΟΥΡΓΕΙΟ
Για τεχνικούς λόγους στο σχεδιάγραμμα
έγινε σμίκρυνση κατά ποσοστό 70 %

ΥΠΟΜΝΗΜΑ

ΥΠΑΡΧΟΝΤΑ ΚΤΙΣΜΑΤΑ

ΠΡΟΒΛΕΠΟΜΕΝΗ ΡΥΜ. ΓΡΑΜΜΗ

ΠΡΟΒΛΕΠΟΜΕΝΗ ΟΙΚ. ΓΡΑΜΜΗ

ΥΠΑΡΧΟΝΤΑ ΣΥΡΜΑΤΟΠΛΕΓΜΑΤΑ

ΥΠΑΡΧΟΥΣΕΣ ΞΕΡΟΛΙΘΕΙΣ

ΙΣΟΥΨΕΙΣ ΚΑΜΠΥΛΕΣ ΑΝΑ 2.5μ.

ΙΣΟΥΨΕΙΣ ΚΑΜΠΥΛΕΣ ΑΝΑ 0.5μ.

ΦΡΥΔΙ ΠΡΑΝΟΥΣ

ΠΟΔΙ ΠΡΑΝΟΥΣ

ΑΡΧΗ ΠΡΑΝΟΥΣ ΡΕΜΜΑΤΟΣ

ΡΟΗ ΠΥΘΜΕΝΑ ΡΕΜΜΑΤΟΣ

ΓΡΑΜΜΗ ΟΡΙΟΘΕΤΗΣΗΣ ΡΕΜΑΤΟΣ

Αριθ. 29/40984/ΠΣΚ/1293

(2)

Καθορισμός επιτρεπόμενης χρήσης για ποιμνιοστάσιο στο τεμάχιο 739.δ. της Σ. Διανομής «Νυμφόπετρες 1986» στην περιοχή του ομώνυμου Δ.Δ. του Δήμου Εγνατίας (Ν. Θεσσαλονίκης).

Ο ΝΟΜΑΡΧΗΣ ΘΕΣΣΑΛΟΝΙΚΗΣ

Έχοντας υπόψη:

1. Τις διατάξεις του άρθρου 3 του Ν. 1512/1985 «τροποποίηση και συμπλήρωση πολεοδομικών διατάξεων κλπ» (ΦΕΚ 4/Α).

2. Τις διατάξεις του Π.Δ. 30/1996 «κωδικοποίηση σε ενιαίο κείμενο νόμου με τίτλο «Κώδικας Νομαρχιακής Αυτοδιοίκησης» των ισχυουσών διατάξεων για τη Νομαρχιακή Αυτοδιοίκηση» (ΦΕΚ 21 Α) όπως ισχύουν και ιδίως το άρθρο 63 για την αναπλήρωση των Νομαρχών, όπως και την υπ' αριθμ. 21/31.3.1995 απόφαση του Νομαρχιακού Συμβουλίου Θεσσαλονίκης «Οργανισμός Εσωτερικής Υπηρεσίας της Νομαρχιακής Αυτοδιοίκησης Θεσσαλονίκης» (ΦΕΚ 392/Β/11.4.1995).

3. Την απόφαση Νομάρχη Θεσσαλονίκης 10/6943/13.3.2003 «παροχή εξουσιοδότησης για υπογραφή εγγράφων με «ΕΝΤΟΛΗ ΝΟΜΑΡΧΗ» από τον Βοηθό Νομάρχη Αβραμίδα Ευστάθιο».

4. Το Τ.Π.Σ.Κ./1309/22.10.2004 σχετικό με το θέμα Εισηγητικό Σημείωμα του Τμήματος Πολεοδομικών Σχεδίων και Κανόνων της Δ/σης Πολεοδομίας, στο οποίο εκτίθεται το ιστορικό του θέματος, αναλύεται η νομική και χωροταξική του διάσταση και αναφέρονται οι θετικές γνώμοδοτήσεις των υπηρεσιών που ερωτήθηκαν σχετικά.

5. Τις διατάξεις του άρθρου 29Α του Ν. 1558/1985 όπως

αυτό προστέθηκε με το άρθρο 27 του Ν. 2081/1992 (ΦΕΚ 154/Α) και τη διαπίστωση ότι από τις κανονιστικού χαρακτήρα διατάξεις της παρούσας δεν προκαλείται δαπάνη σε βάρος του κρατικού προϋπολογισμού ή του Δήμου Εγνατίας.

6. Την υπ' αριθμ. 69269/5387/90 κοινή απόφαση Υπουργών «κατάταξη έργων και δραστηριοτήτων σε κατηγορίες κλπ», (ΦΕΚ 678/Β/25.10.1990) και ειδικότερα τα άρθρα 4, 5 και 8.

7. Την εγκύκλιο 30/93 του Υ.ΠΕ.ΧΩ.Δ.Ε. (αρ. πρωτ. 78266/4048/9.7.1993) και το διευκρινιστικό 80972/5450/17.8.1993 έγγραφο της Δ/σης Χωροταξίας του Υ.ΠΕ.ΧΩ.Δ.Ε., αποφασίζουμε:

1. Καθορίζουμε επιτρεπόμενη χρήση για ανέγερση ποιμνιοστασίου στο τεμάχιο 739.δ. της Σ. Διανομής «Νυμφόπετρες 1968» στην περιοχή του ομώνυμου Δ.Δ. του Δήμου Εγνατίας το οποίο σημειώνεται με στοιχεία Α-Β-Γ-Δ-Α στο διάγραμμα-απόσπασμα διανομής κλίμακας 1:5000 που συνοδεύει την παρούσα.

2. Στο υπόψη γήπεδο εξακολουθούν να ισχύουν οι όροι και περιορισμοί δόμησης που διέπουν την εκτός οικισμών δόμηση.

3. Η παρούσα απόφαση και το διάγραμμα που τη συνοδεύει να δημοσιευθούν στην Εφημερίδα της Κυβερνήσεως και η ισχύς της να αρχίσει από τη δημοσίευσή της.

Θεσσαλονίκη, 9 Νοεμβρίου 2004

Ο Νομάρχης κ.α.α.

Ο Βοηθός Νομάρχης

ΕΥΣΤΑΘΙΟΣ ΑΒΡΑΜΙΔΗΣ

ΕΘΝΙΚΟ ΤΥΠΟΓΡΑΦΕΙΟ**ΕΦΗΜΕΡΙΔΑ ΤΗΣ ΚΥΒΕΡΝΗΣΕΩΣ**

ΚΑΠΟΔΙΣΤΡΙΟΥ 34 * ΑΘΗΝΑ 104 32 * FAX 210 52 21 004
 ΗΛΕΚΤΡΟΝΙΚΗ ΔΙΕΥΘΥΝΣΗ: <http://www.et.gr> – e-mail: webmaster@et.gr

Πληροφορίες Α.Ε. - Ε.Π.Ε. και λοιπών Φ.Ε.Κ.: 210 527 9000-4
Φωτοαντίγραφα παλαιών ΦΕΚ - ΒΙΒΛΙΟΘΗΚΗ - ΜΑΡΝΗ 8 - Τηλ. (210)8220885 - 8222924
Δωρεάν διάθεση τεύχους Προκηρύξεων ΑΣΕΠ αποκλειστικά από Μάρνη 8

ΠΕΡΙΦΕΡΕΙΑΚΑ ΓΡΑΦΕΙΑ ΠΩΛΗΣΗΣ Φ.Ε.Κ.

ΘΕΣΣΑΛΟΝΙΚΗ - Βασ. Όλγας 227	(2310) 423 956	ΛΑΡΙΣΑ - Διοικητήριο	(2410) 597449
ΠΕΙΡΑΙΑΣ - Ευριπίδου 63	(210) 413 5228	ΚΕΡΚΥΡΑ - Σαμαρά 13	(26610) 89 127
ΠΑΤΡΑ - Κορίνθου 327	(2610) 638 109		(26610) 89 105
	(2610) 638 110	ΗΡΑΚΛΕΙΟ - Πλ. Ελευθερίας 1	(2810) 396 409
ΙΩΑΝΝΙΝΑ - Διοικητήριο	(26510) 87215	ΛΕΣΒΟΣ - Πλ. Κωνσταντινουπόλεως	(22510) 46 888
ΚΟΜΟΤΗΝΗ - Δημοκρατίας 1	(25310) 22 858		(22510) 47 533

ΤΙΜΗ ΠΩΛΗΣΗΣ ΦΥΛΛΩΝ ΕΦΗΜΕΡΙΔΟΣ ΤΗΣ ΚΥΒΕΡΝΗΣΕΩΣ**Σε έντυπη μορφή:**

- Για τα ΦΕΚ από 1 μέχρι 16 σελίδες σε 1 ευρώ, προσαυξανόμενη κατά 0,20 ευρώ για κάθε επιπλέον οκτασέλιδο ή μέρος αυτού.
- Για τα φωτοαντίγραφα ΦΕΚ σε 0,15 ευρώ ανά σελίδα.

Σε μορφή CD:

Τεύχος	Περίοδος	EURO	Τεύχος	Περίοδος	EURO
Α'	Ετήσιο	150	Αναπτυξιακών Πράξεων	Ετήσιο	50
Α	3μηνιαίο	40	Ν.Π.Δ.Δ.	Ετήσιο	50
Α'	Μηνιαίο	15	Παράρτημα	Ετήσιο	50
Β'	Ετήσιο	300	Εμπορικής και Βιομηχανικής Ιδιοκτησίας	Ετήσιο	100
Β'	3μηνιαίο	80	Ανωτάτου Ειδικού Δικαστηρίου	Ετήσιο	5
Β'	Μηνιαίο	30	Διακηρύξεων Δημοσίων Συμβάσεων	Ετήσιο	200
Γ	Ετήσιο	50	Διακηρύξεων Δημοσίων Συμβάσεων	Εβδομαδιαίο	5
Δ'	Ετήσιο	220	Α.Ε. & Ε.Π.Ε	Μηνιαίο	100
Δ'	3μηνιαίο	60			

- Η τιμή πώλησης μεμονωμένων Φ.Ε.Κ. ειδικού ενδιαφέροντος σε μορφή cd-rom και μέχρι 100 σελίδες σε 5 ευρώ προσαυξανόμενη κατά 1 ευρώ ανά 50 σελίδες.
 - Η τιμή πώλησης σε μορφή cd-rom δημοσιευμάτων μιας εταιρείας στο τεύχος Α.Ε. και Ε.Π.Ε. σε 5 ευρώ ανά έτος.
- Τα παραπάνω cd-rom διατίθενται ύστερα από σχετική παραγγελία και αφορούν Φ.Ε.Κ. που έχουν δημοσιευθεί μετά από το έτος 1994.

ΠΑΡΑΓΓΕΛΙΑ ΚΑΙ ΑΠΟΣΤΟΛΗ Φ.Ε.Κ. : τηλεφωνικά : 210- 9472555, fax :210- 9472556 internet : <http://www.et.gr> .

ΕΤΗΣΙΕΣ ΣΥΝΔΡΟΜΕΣ Φ.Ε.Κ.

Σε έντυπη μορφή		Από το Internet
Α' (Νόμοι, Π.Δ., Συμβάσεις κτλ.)	225 €	190 €
Β' (Υπουργικές αποφάσεις κτλ.)	320 €	225 €
Γ' (Διορισμοί, απολύσεις κτλ. Δημ. Υπαλλήλων)	65 €	ΔΩΡΕΑΝ
Δ' (Απαλλοτριώσεις, πολεοδομία κτλ.)	320 €	160 €
Αναπτυξιακών Πράξεων και Συμβάσεων (Τ.Α.Π.Σ.)	160 €	95 €
Ν.Π.Δ.Δ. (Διορισμοί κτλ. προσωπικού Ν.Π.Δ.Δ.)	65 €	ΔΩΡΕΑΝ
Παράρτημα (Προκηρύξεις θέσεων ΔΕΠ κτλ.)	33 €	ΔΩΡΕΑΝ
Δελτίο Εμπορικής και Βιομ/κής Ιδιοκτησίας (Δ.Ε.Β.Ι.)	65 €	33 €
Ανωτάτου Ειδικού Δικαστηρίου (Α.Ε.Δ.)	10 €	ΔΩΡΕΑΝ
Ανωνύμων Εταιρειών & Ε.Π.Ε.	2.250 €	645 €
Διακηρύξεων Δημοσίων Συμβάσεων (Δ.Δ.Σ.)	225 €	95 €
Πρώτο (Α'), Δεύτερο (Β') και Τέταρτο (Δ')	-	450 €

Για την παροχή δικαιώματος ηλεκτρονικής πρόσβασης σε Φ.Ε.Κ. προηγούμενων ετών, η τιμή προσαυξάνεται πέραν του ποσού της ετήσιας συνδρομής έτους 2004, κατά 25 ευρώ ανά έτος παλαιότητας και ανά τεύχος.

* Οι συνδρομές του εσωτερικού προπληρώνονται στις ΔΟΥ (το ποσό συνδρομής καταβάλλεται στον κωδικό αριθμό εσόδων ΚΑΕ 2531 και το ποσό υπέρ ΤΑΠΕΤ (5% του ποσού της συνδρομής) στον κωδικό αριθμό εσόδων ΚΑΕ 3512). Το πρωτότυπο αποδεικτικό εισπραχής (διπλότυπο) θα πρέπει να αποστέλλεται ή να κατατίθεται στην αρμόδια Υπηρεσία του Εθνικού Τυπογραφείου.

* Η πληρωμή του υπέρ ΤΑΠΕΤ ποσού που αντιστοιχεί σε συνδρομές, εισπράττεται και από τις ΔΟΥ.

* Οι συνδρομητές του εξωτερικού έχουν τη δυνατότητα λήψης των δημοσιευμάτων μέσω internet, με την καταβολή των αντίστοιχων ποσών συνδρομής και ΤΑΠΕΤ .

* Οι Νομαρχιακές Αυτοδιοικήσεις, οι Δήμοι, οι Κοινοότητες ως και οι επιχειρήσεις αυτών πληρώνουν το μισό χρηματικό ποσό της συνδρομής και ολόκληρο το ποσό υπέρ του ΤΑΠΕΤ.

* Η συνδρομή ισχύει για ένα ημερολογιακό έτος. Δεν εγγράφονται συνδρομητές για μικρότερο χρονικό διάστημα.

* Η εγγραφή ή ανανέωση της συνδρομής πραγματοποιείται το αργότερο μέχρι την 31ην Δεκεμβρίου κάθε έτους.

* Αντίγραφα διπλοτύπων, ταχυδρομικές επιταγές και χρηματικά γραμμάτια δεν γίνονται δεκτά.

Οι υπηρεσίες εξυπηρέτησης των πολιτών λειτουργούν καθημερινά από 08.00' έως 13.00'