

ΕΦΗΜΕΡΙΣ ΤΗΣ ΚΥΒΕΡΝΗΣΕΩΣ

ΤΗΣ ΕΛΛΗΝΙΚΗΣ ΔΗΜΟΚΡΑΤΙΑΣ

ΤΕΥΧΟΣ ΤΕΤΑΡΤΟ

Αρ. Φύλλου 111

2 Μαρτίου 2012

ΠΕΡΙΕΧΟΜΕΝΑ

ΑΠΟΦΑΣΕΙΣ

Κήρυξη ως αναδασωτέας έκτασης εμβαδού 1.814τ.μ. στη θέση «Αγριελιά» της Τ.Κ. Δροσάτου Δήμου Δωρίδας του Νομού Φωκίδας.....	1
Καθορισμός ορίων Αιγιαλού - Παραλίας στη θέση «Παπά Σπληθάρα - Κόκκινα - Πορί» του Δήμου Ελαφονήσου Ν. Λακωνίας.....	2

ΑΠΟΦΑΣΕΙΣ

Αριθμ. 165/23628 (1)
Κήρυξη ως αναδασωτέας έκτασης εμβαδού 1.814τ.μ. στη θέση «Αγριελιά» της Τ.Κ. Δροσάτου Δήμου Δωρίδας του Νομού Φωκίδας.

Η ΓΕΝΙΚΗ ΓΡΑΜΜΑΤΕΑΣ ΑΠΟΚΕΝΤΡΩΜΕΝΗΣ ΔΙΟΙΚΗΣΗΣ ΘΕΣΣΑΛΙΑΣ - ΣΤΕΡΕΑΣ ΕΛΛΑΔΑΣ

Έχοντας υπόψη:

1. Τις διατάξεις:

α. Των άρθρων 24 παρ.1 και 117 παρ. 3 του Συντάγματος.

β. Του ν.998/79 «Περί προστασίας των Δασών κ.λπ.» (ΦΕΚ 289 Α') όπως τροποποιήθηκαν με το Ν.3208/03 (ΦΕΚ 303 Α') άρθρο 36 Ν.3698/08 (ΦΕΚ 189 Α') και άρθρο 9 Ν.3818/10 (ΦΕΚ 17 Α') και συγκεκριμένα: α) του αρθρ. 41 παρ. 1 και β) του αρθρ. 38 παρ. 1.

γ. Τις διατάξεις του Ν.3852/2010 «Νέα αρχιτεκτονική της αυτοδιοίκησης και της Αποκεντρωμένης Διοίκησης - Πρόγραμμα Καλλικράτης».

δ. Του Π.Δ.138/2010 «Οργανισμός της Αποκεντρωμένης Διοίκησης Θεσσαλίας - Στερεάς Ελλάδας».

2. Τις διαταγές του Υ.Α.Α.&Τ. α) 160417/1180/8-7-80 και β) 182447/3049/24-9-80.

3. Την με αριθ. 1669/33104/31-3-2011 απόφαση της Γενικής Γραμματέως Αποκεντρωμένης Διοίκησης Θεσσαλίας - Στερεάς Ελλάδας «Μεταβίβασης αρμοδιοτήτων και εξουσιοδότηση υπογραφής με εντολή Γενικού Γραμματέα Αποκεντρωμένης Διοίκησης Θεσσαλίας - Στερεάς Ελλάδας».

4. Την υπ' αριθμ. 77/18833/1-2-2012 πρόταση του Δασαρχείου Λιδωρικίου από την οποία προκύπτει ότι η έκταση που αναφέρεται στο θέμα είχε κατά το χρόνο καταστροφής της, που έγινε από εκχέρσωση κατά το χρονικό διάστημα από το έτος 1970 έως και το έτος 1986 αλλά και προγενέστερα, δασικό χαρακτήρα κατά την έννοια του άρθρου 3 παρ.1 του Ν.998/79, όπως τροποποιήθηκε και ισχύει σήμερα, καλυπτόμενη από πουρνάρια, σχίνα κλπ. σε ποσοστό 80% και ως εκ τούτου επιβάλλεται η κήρυξη της ως αναδασωτέας, αποφασίζουμε:

Κηρύσσουμε ως αναδασωτέα έκταση δάσους εμβαδού 1.814τ.μ. στη θέση «Αγριελιά» της Τ.Κ. Δροσάτου του Δήμου Δωρίδας του Νομού Φωκίδας, με σκοπό αφ'ενός μεν τη διατήρηση του δασικού της χαρακτήρα, ώστε να αποκλειστεί η διάθεση της για άλλο προορισμό αφ'ετέρου δε την επαναδημιουργία της δασικής βλάστησης με φυσική αναγέννηση ή τεχνητή αναδάσωση.

Προσδιορίζεται με τα στοιχεία Ε-Δ-Γ-1-2-Ε όπως φαίνεται στο συνημμένο διάγραμμα, το οποίο αποτελεί αναπόσπαστο μέρος της απόφασεως αυτής και έχει όρια:

Βόρεια: Με δημόσιο δάσος για το οποίο έχει εκδοθεί το αριθ.993/2/24-6-1999 Π.Δ.

Νότια: Με έκταση μη δασικού χαρακτήρα.

Ανατολικά: Με έκταση μη δασικού χαρακτήρα.

Δυτικά: Με δημόσιο δάσος.

Επιτρέπεται υποβολή κατ'αυτής αιτήσεως αίτησης ακύρωσης στο Σ.τ.Ε. μέσα σε προθεσμία εξήντα (60) ημερών, που αρχίζει από την επομένη της δημοσίευσης της (άρθρο 46 Π.Δ. 18/89).

Από τις διατάξεις της απόφασης αυτής δεν προκαλείται δαπάνη σε βάρος του Κρατικού προϋπολογισμού.

Η απόφαση αυτή να δημοσιευθεί στην Εφημερίδα της Κυβερνήσεως.


Άμφισσα, 10 Φεβρουαρίου 2012

Με εντολή Γενικού Γραμματέα
Αποκεντρωμένης Διοίκησης
Ο Διευθυντής Δασών Ν. Φωκίδας κ.α.α.
Η Αρμόδια Υπάλληλος
ΛΑΜΠΡΙΝΗ ΛΑΥΔΑΡΙΑ


ΤΟΠΟΓΡΑΦΙΚΟ ΔΙΑΓΡΑΜΜΑ

Δημόσιου Δάσους με στοιχεία Ε-Δ-Γ-1-2-Ε εμβαδού **1.814,00 τ.μ** στη θέση «Αγριελιά» περιφέρειας Τ.Κ. Δροσάτου του Δήμου Δωρίδας, της οποίας η βλάστηση καταστράφηκε μετά από εκχέρσωση που έγινε μεταξύ των ετών 1970 και 1986.

Κλίμακα 1:1.000

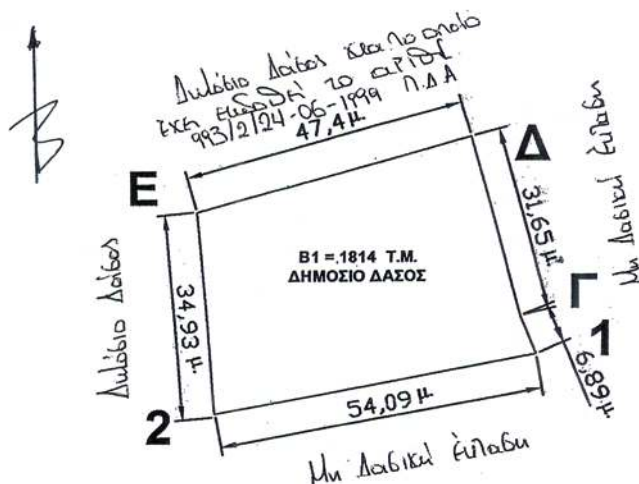

Συντεταγμένες ΕΓΣΑ' 87		
Ε	320888.910	4254560.810
Δ	320934.570	4254573.550
Γ	320942.470	4254542.900
1	320945.170	4254536.560
2	320892.000	4254526.640

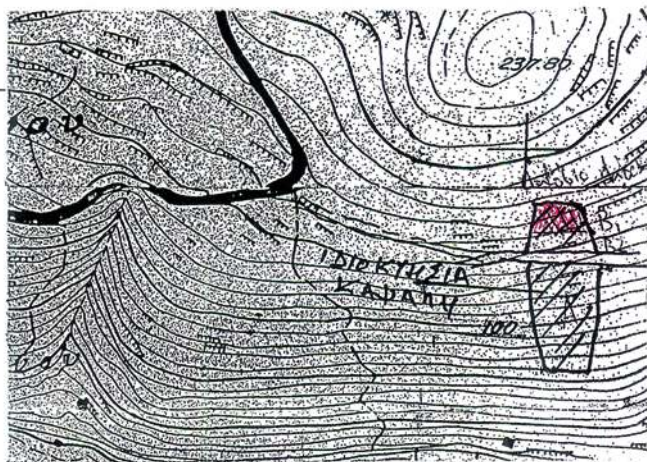**ΕΘΝΙΚΟ ΤΥΠΟΓΡΑΦΕΙΟ**

Για τεχνικούς λόγους στο σχεδιάγραμμα, έγινε σμίκρυνση, κατά ποσοστό **79%**

ΑΠΟΣΠΑΣΜΑ ΧΑΡΤΗ Γ.Υ.Σ.

Φ. 62077

ΚΛΙΜΑΚΑ 1: 5.000

ΥΠΟΜΝΗΜΑ

Θέση δημόσιου δάσους

Εμβαδόν = **1.814,00 τ.μ.**

Δασική θέση «Αγριελιά» περιφέρειας Τ.Κ. Δροσάτου του Δήμου Δωρίδας

Ανήκει στην αριθμ.

165/93623/10-2-12 απόφασή μας

ΘΕΩΡΗΘΗΚΕ

Αμφισσα, 10/21/2012

Με Εντολή Γενικού Γραμματέα

Α.Δ.Π.Θ.Σ.Ε

Ο Δ/της Δασών Ν. Φωκίδας

κα. Χαρίλαος Χαλκιάς

Παναγιώτης Δ. Μανιτάρας

Δασοπόνος ΤΕ2

Δασολόγος ΠΕ2

ΕΛΕΓΧΘΗΚΕ

Ημερομηνία 01-02-2012

Ο ΔΑΣΑΡΧΗΣ

Παναγιώτης Δ. Μανιτάρας

Δασοπόνος ΤΕ2

Ημερομηνία 01-02-2012

Ο ΣΥΝΤΑΞΑΣ

Παν. Γ. Κωνσταντόπουλος

Δασολόγος ΠΕ2

Αριθμ. 8534/1680 (2)
Καθορισμός ορίων Αιγιαλού - Παραλίας στη θέση «Παπά Σπληθάρα - Κόκκινα - Πορί» του Δήμου Ελαφονήσου Ν. Λακωνίας.

Ο ΓΕΝΙΚΟΣ ΓΡΑΜΜΑΤΕΑΣ
ΑΠΟΚΕΝΤΡΩΜΕΝΗΣ ΔΙΟΙΚΗΣΗΣ ΠΕΛΟΠΟΝΝΗΣΟΥ,
ΔΥΤΙΚΗΣ ΕΛΛΑΔΑΣ ΚΑΙ ΙΟΝΙΟΥ

Έχοντας υπόψη:

1. Τις διατάξεις του Ν. 2503/97 «Διοίκηση, Οργάνωση, Στελέχωση της Περιφέρειας, ρύθμιση θεμάτων για την Τοπική Αυτοδιοίκηση και άλλες διατάξεις», ως ισχύει.

2. Τις διατάξεις του Ν. 3200/55 «περί Διοικητικής Αποκέντρωσης», όπως τροποποιήθηκε και ισχύει.

3. Τις διατάξεις της παρ. 21 του άρθρου 46 του Ν. 3220/2004 (ΦΕΚ 15/τ.Α'/28-1-2004) «Μέτρα αναπτυξιακής και κοινωνικής πολιτικής - αντικειμενικοποίηση του φορολογικού ελέγχου και άλλες διατάξεις».

4. Τις διατάξεις του άρθρου 280 του Ν. 3852/2010 (ΦΕΚ 87/τ.Α'/7-6-2010) «Νέα Αρχιτεκτονική της Αυτοδιοίκησης και της Αποκεντρωμένης Διοίκησης - Πρόγραμμα Καλλικράτης».

5. Το Π.Δ.139/2010 (ΦΕΚ 232/τ.Α'/27-12-2010) «Οργανισμός της Αποκεντρωμένης Διοίκησης Πελοποννήσου, Δυτ. Ελλάδος και Ιονίου».

6. Τις διατάξεις των άρθρων 3 και 5 του Ν. 2971/2001 (ΦΕΚ 285/τ.Α'/19-12-2001) «Περί αιγιαλού και παραλίας», όπως συμπληρώθηκε με τις διατάξεις του άρθρου 113 του Ν. 3879/11 «Περί Δημοσίων Συμβάσεων... ρύθμιση θεμάτων Εθνικής Άμυνας».

7. Τις διατάξεις του Ν.Δ. 439/70 «Περί συμπληρώσεως των διατάξεων περί αιγιαλού».

8. Την από 21-8-2009 αίτηση του Σταύρου Αρώνη προς την Κτηματική Υπηρεσία Ν. Λακωνίας για τον καθορισμό των ορίων Αιγιαλού - Παραλίας στη θέση «Παπά Σπληθάρα - Κόκκινα - Πορί» του Δήμου Ελαφονήσου Ν. Λακωνίας.

9. Το από τον Αύγουστο του 2009 Τοπογραφικό διάγραμμα του Πολιτικού Μηχανικού Χαντζάκου Στυλιανού, σε κλίμακα 1:1000 (σε δύο πινακίδες), που έχει ελεγχθεί και θεωρηθεί στις 17-9-2009 από τον Αγρ. Τοπογράφο Μηχανικό της Κτηματικής Υπηρεσίας Ν. Λακωνίας Περδικογιάννη Ευφροσύνη.

10. Την από 17-9-09 έκθεση της Επιτροπής Αιγιαλού - Παραλίας για τον καθορισμό των ορίων του αιγιαλού και παραλίας στην αναφερόμενη στο θέμα περιοχή.

11. Το με αρ. Φ. 544.5/563/10/Σ.6461/3-8-10 έγγραφο του ΓΕΝ προς την Κτηματική Υπηρεσία Ν. Λακωνίας, σύμφωνα με το οποίο θα πρέπει να γίνουν οι απαραίτητες διορθώσεις προκειμένου να εκδοθεί επικυρωτική απόφαση.

12. Τη από 20-2-2011 έκθεση της Επιτροπής Αιγιαλού - Παραλίας.

13. Την από 16-11-2011 έκθεση νέα Έκθεση της Επιτροπής Αιγιαλού Παραλίας για την οριοθέτηση της εν λόγω περιοχής στην οποία ελήφθησαν υπόψη οι παρατηρήσεις του ΓΕΝ.

14. Το με αρ. 115/20-1-2012 έγγραφο της Κτηματικής Υπηρεσίας Λακωνίας προς την Αποκεντρωμένη Διοίκηση Πελοποννήσου, Δυτικής Ελλάδας και Ιονίου για έκδοση της σχετικής Απόφασης, αποφασίζουμε:

Επικυρώνουμε την από 16-11-2011 Έκθεση της Επιτροπής αιγιαλού και παραλίας για τον καθορισμό αιγιαλού παραλίας στη θέση «Παπά Σπληθάρα - Κόκκινα - Πορί» του Δήμου Ελαφονήσου Ν. Λακωνίας, καθώς επίσης και το από τον Αύγουστο του 2009 Τοπογραφικό διάγραμμα του Πολιτικού Μηχανικού Χαντζάκου Στυλιανού, σε κλίμακα 1:1000 (σε δύο πινακίδες), που έχει ελεγχθεί και θεωρηθεί στις 17-9-2009 από τον Αγρ. Τοπογράφο Μηχανικό της Κτηματικής Υπηρεσίας Ν. Λακωνίας Περδικογιάννη Ευφροσύνη, ως εξής:

Καθορίζουμε την οριογραμμή του αιγιαλού με κόκκινη συνεχή πολυγωνική γραμμή με τα στοιχεία Α1 - Α2 - Α3 - ... Α75 - Α76.

Καθορίζουμε την οριογραμμή της παραλίας με συνεχή κίτρινη πολυγωνική γραμμή με τα στοιχεία Β1 - Β2 - ... Β75 - Β76, της οποίας οι κορυφές εξασφαλίζονται δια παραλλήλου μεταθέσεως της ερυθράς πολυγωνικής γραμμής του αιγιαλού κατά 10 μέτρα Στη ζώνη της παραλίας δεν υπάρχουν κτίσματα.

Η απόφαση αυτή, με την Έκθεση της Επιτροπής καθορισμού ορίων αιγιαλού παραλίας και το Τοπογραφικό Διάγραμμα να δημοσιευθούν στην Εφημερίδα της Κυβερνήσεως.

Πάτρα, 20 Φεβρουαρίου 2012

Ο Γενικός Γραμματέας Αποκεντρωμένης Διοίκησης
ΑΝΑΣΤΑΣΙΟΣ ΑΠΟΣΤΟΛΟΠΟΥΛΟΣ

ΕΚΘΕΣΗ ΕΠΙΤΡΟΠΗΣ

Καθορισμός των οριογραμμών αιγιαλού - παραλίας του Νόμου 2971/2001 στη θέση «Παπά Σπληθάρα» - «Κόκκινα» - «Πορί» εκτός ορίων οικισμού του Δήμου Ελαφονήσου.

Οι κάτωθι υπογεγραμμένοι:

1) Ανδριανάκου Βασιλική, αναπλ. Προϊσταμένη Κτηματικής Υπηρεσίας Ν. Λακωνίας.

2) Περδικογιάννη Ευφροσύνη, Τοπ/φος Μηχ/κός της Κτηματικής Υπηρεσίας Ν. Λακωνίας.

3) Βατίστας Δημήτριος, Λιμενάρχης Λιμεναρχείου Νεάπολης (απών, αν και κλήθηκε νομίμως με το αριθμ. 2066/10-11-2011 έγγραφο της Κ.Υ. Ν. Λακωνίας).

4) Μαζαράκης Γεώργιος, Προϊστάμενος της Πολεοδομίας του Δήμου Μον/σίας.

5) Ο Προϊστάμενος της Διεύθυνσης ΠΕ.ΧΩ.ΣΧ. Πελ/σου (απών, αν και κλήθηκε νομίμως με το αριθμ. 2066/10-11-2011 έγγραφο της Κ.Υ. Ν. Λακωνίας).

Αποτελούντες την επιτροπή καθορισμού των ορίων αιγιαλού δυνάμει του άρθρου 3, παρ. 1, του Νόμου 2971/01 όπως έχουν οριστεί με την αριθμ. 27222/ 5679/10-8-2011 απόφαση του Γ.Γ. Αποκ. Δ/σης Πελ/σου, Δυτικής Ελλάδας και Ιονίου.

Έχοντας υπόψη μετά και από την επιτόπου αυτοψία:

1) Την από 21-8-2009 αίτηση του Αρώνη Σταύρου του Χαράλαμπου και το από Φεβρουάριο '11 τοπ/κό διάγραμμα του Πολιτικού Μηχ/κού Χαντζάκου Στυλιανού, σε κλίμακα 1:1000, (σε 2 πινακίδες), που έχει ελεγχθεί και θεωρηθεί στις 10-2-2011 από την Αγρ. Τοπογράφο Μηχανικό της Κτηματικής Υπηρεσίας Ν. Λακωνίας Περδικογιάννη Ευφροσύνη.

2) Τις διατάξεις του Ν.2971/2001, το Ν. 3978/11 (ΦΕΚ 137/τ.Α'/16-6-11) και την σχετική δικαστική και διοικητική Νομολογία.

3) Τα στοιχεία καθορισμού αιγιαλού και παραλίας που προβλέπονται από το άρθ. 9 του Ν.2971/2001 και ειδικότερα:

α. Τη γεωμορφολογία του εδάφους για την οποία αναλυτικά αναφέρεται ότι:

1) Η μορφολογία της ακτής συνίσταται από βραχώδη πρανή με κατακόρυφες κλίσεις και μεγάλα ύψη στέψης.

2) Της ακτής συνεχονται εκτάσεις:

i) λοφώδεις

ii) με έδαφος βραχώδες - ημιβραχώδες - γαιώδες

iii) εκτός οικισμού

v) αδόμητες

vi) με χρήση γεωργική.

3) Το φυσικό όριο βλάστησης συνίσταται από αυτοφυή χαμηλή θαμνώδη φυσική βλάστηση, αρχομένης πέραν του βραχώδους της ακτής (προς τη στεριά) και σε σημείο που δύναται να αναπτυχθεί, όπου άρχεται και το γαιώδες της έκτασης.

β. Το γεγονός ότι στην περιοχή δεν εντοπίστηκαν παράκτιοι φυσικοί πόροι.

γ. Τα πορίσματα από την εκτίμηση των μετεωρολογικών στοιχείων της περιοχής, ήτοι το γεγονός ότι η περιοχή προσβάλλεται από ισχυρούς ανέμους έντασης 6-9 Β κυρίως από Ν διευθύνσεις.

δ. Τη μορφολογία του πυθμένα, ο οποίος συνίσταται μεγάλα βάθη κοντά στην ακτή.

ε. Τον τομέα ανάπτυξης κυματισμού σε σχέση με το μέτωπο της ακτής, ότι δηλαδή πρόκειται για ακτή με κατά βάση μεγάλο ανάπτυγμα κυματισμού, διότι η προς οριοθέτηση ακτή ευρίσκεται σε άνοιγμα πελάγους.

στ. Την μη ύπαρξη τεχνικών έργων στην περιοχή που νομίμως υφίστανται.

ζ. Την μη ύπαρξη εγκεκριμένων χωροταξικών κατευθύνσεων και χρήσεων γης που επηρεάζουν την παράκτια ζώνη.

η. Την μη ύπαρξη δημοσίων κτημάτων κάθε κατηγορίας σε άμεση γειτνίαση με την παράκτια ζώνη

θ. Το ότι δεν υφίσταται Κτηματολόγιο.

ι. Την ύπαρξη ευπαθών οικοσυστημάτων και προστατευόμενων περιοχών.

4) Το αριθ. Φ. 544.5/563/10 Σ. 6461/3-8-10 έγγραφο του ΓΕΝ.

5) Τις από 17-9-09 και 10-2-11 εκθέσεις της Επιτροπής Αιγιαλού

Η Επιτροπή, αφού αξιολόγησε όλα τα ανωτέρω, αποφαινεται ως ακολούθως:

ΑΠΟΦΑΣΙΖΕΙ

Καθορίζει την οριογραμμή του αιγιαλού με κόκκινη συνεχή πολυγωνική γραμμή με τα στοιχεία Α1 - Α2 - Α3 - ... - Α75 - Α76.

Καθορίζει την οριογραμμή της παραλίας με συνεχή κίτρινη πολυγωνική γραμμή, με τα στοιχεία Β1 - Β2 - ... - Β75 - Β76, της οποίας οι κορυφές εξασφαλίζονται δια παραλλήλου μεταθέσεως της ερυθράς πολυγωνικής γραμμής του αιγιαλού κατά δέκα (10) μέτρα.

Στην ζώνη της παραλίας δεν υπάρχουν κτίσματα.

Η Επιτροπή

ΒΑΣΙΛΙΚΗ ΑΝΔΡΙΑΝΑΚΟΥ
ΕΥΦΡΟΣΥΝΗ ΠΕΡΔΙΚΟΓΙΑΝΝΗ
ΓΕΩΡΓΙΟΣ ΜΑΖΑΡΑΚΗΣ


ΕΘΝΙΚΟ ΤΥΠΟΓΡΑΦΕΙΟ

Για τεχνικούς λόγους στο σχεδιάγραμμα,
έγινε σμίκρυνση, κατά ποσοστό 37%

ΑΠΟΣΠΑΣΜΑ ΧΑΡΤΟΥ (Γ.Υ.Σ) 1:50.000 (Γενικής Χρήσης)
Ονομασία Φύλλων: "ΠΑΤΑΜΟΣ" & "ΠΑΠΑΔΙΑΝΙΚΑ"



ΑΠΟΣΠΑΣΜΑ ΧΑΡΤΟΥ (Γ.Υ.Σ) 1:5000
Φύλλα: 8307-3

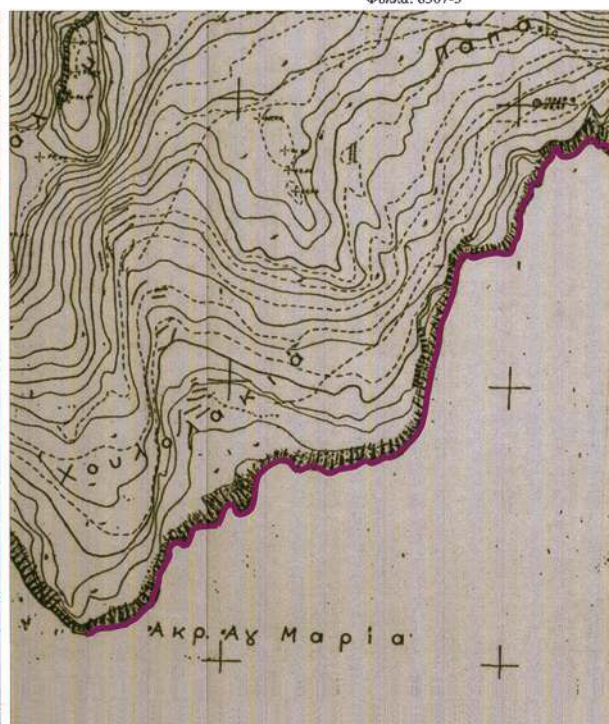



ΚΟΡΥΦΕΣ ΓΡΑΜΜΗΣ ΑΙΓΙΑΛΟΥ
ΕΞΑΡΤΗΜΕΝΕΣ ΣΤΟ ΕΓΣΑ 87


Κορυφή	X	Y	Πλευρό-Μήκος
A1	405254.894	4036384.071	
A2	405236.952	4036396.286	A1A2 = 25.28
A3	405227.446	4036349.935	A2A3 = 18.90
A4	405220.499	4036334.534	A3A4 = 16.90
A5	405221.528	4036317.725	A4A5 = 16.84
A6	405217.894	4036289.493	A5A6 = 28.46
A7	405193.004	4036271.971	A6A7 = 30.44
A8	405182.920	4036258.451	A7A8 = 16.87
A9	405169.732	4036246.051	A8A9 = 18.10
A10	405158.504	4036239.888	A9A10 = 11.95
A11	405144.616	4036256.555	A10A11 = 22.36
A12	405141.441	4036257.775	A11A12 = 3.40
A13	405124.060	4036235.005	A12A13 = 28.65
A14	405113.263	4036225.984	A13A14 = 14.07
A15	405100.243	4036216.320	A14A15 = 16.21
A16	405095.887	4036215.802	A15A16 = 4.39
A17	405090.490	4036216.480	A16A17 = 5.44
A18	405081.121	4036221.971	A17A18 = 10.87
A19	405074.001	4036224.357	A18A19 = 7.51
A20	405069.630	4036222.351	A19A20 = 4.81
A21	405066.340	4036216.187	A20A21 = 6.99
A22	405062.677	4036207.212	A21A22 = 9.89
A23	405042.978	4036179.861	A22A23 = 33.71
A24	405028.637	4036163.355	A23A24 = 21.22
A25	405026.755	4036149.198	A24A25 = 14.48
A26	405017.929	4036138.448	A25A26 = 13.88
A27	405008.249	4036121.394	A26A27 = 19.61
A28	405004.313	4036103.320	A27A28 = 18.50
A29	404997.936	4036071.376	A28A29 = 32.57
A30	404996.134	4036091.130	A29A30 = 10.40
A31	404980.774	4036038.698	A30A31 = 41.87
A32	404944.343	4036033.293	A31A32 = 16.78
A33	404932.248	4036031.967	A32A33 = 12.54
A34	404914.749	4036032.643	A33A34 = 17.51
A35	404903.345	4036029.534	A34A35 = 11.82
A36	404900.277	4036024.797	A35A36 = 5.84
A37	404890.483	4035977.501	A36A37 = 48.30
A38	404879.448	4035948.416	A37A38 = 30.18
A39	404865.381	4035920.912	A38A39 = 31.79
A40	404852.936	4035895.608	A39A40 = 28.20
A41	404854.815	4035896.659	A40A41 = 9.14
A42	404855.758	4035883.969	A41A42 = 22.71
A43	404852.500	4035843.949	A42A43 = 20.28
A44	404842.670	4035820.632	A43A44 = 25.30
A45	404840.462	4035801.345	A44A45 = 19.41
A46	404833.455	4035784.435	A45A46 = 37.57
A47	404833.537	4035750.258	A46A47 = 14.18
A48	404836.498	4035736.357	A47A48 = 14.21
A49	404832.879	4035722.348	A48A49 = 14.47
A50	404823.510	4035708.392	A49A50 = 16.81
A51	404798.400	4035708.150	A50A51 = 25.21
A52	404765.800	4035687.213	A51A52 = 37.70
A53	404707.028	4035670.143	A52A53 = 61.20
A54	404677.018	4035671.437	A53A54 = 30.04
A55	404610.993	4035664.702	A54A55 = 67.34
A56	404583.364	4035678.294	A55A56 = 28.37
A57	404549.312	4035662.611	A56A57 = 37.49
A58	404520.696	4035644.427	A57A58 = 33.90
A59	404479.510	4035608.421	A58A59 = 54.71
A60	404458.500	4035591.923	A59A60 = 26.71
A61	404438.486	4035576.652	A60A61 = 25.17
A62	404425.453	4035558.558	A61A62 = 22.30
A63	404418.857	4035541.459	A62A63 = 17.99
A64	404406.424	4035534.561	A63A64 = 15.10
A65	404397.949	4035535.972	A64A65 = 8.59
A66	404392.165	4035535.031	A65A66 = 5.95
A67	404389.542	4035531.065	A66A67 = 4.75
A68	404390.147	4035525.217	A67A68 = 5.88
A69	404389.609	4035519.772	A68A69 = 5.47
A70	404378.172	4035507.367	A69A70 = 16.87
A71	404370.574	4035494.280	A70A71 = 15.13
A72	404359.079	4035476.490	A71A72 = 21.21
A73	404358.307	4035459.672	A72A73 = 16.80
A74	404346.624	4035435.495	A73A74 = 26.95
A75	404319.461	4035408.328	A74A75 = 38.42
A76	404248.370	4035382.920	A75A76 = 75.50
A77	405318.952	4035561.323	A76A77 = 1085.34

ΚΟΡΥΦΕΣ ΓΡΑΜΜΗΣ ΠΑΡΑΛΙΑΣ
ΕΞΑΡΤΗΜΕΝΕΣ ΣΤΟ ΕΓΣΑ 87

Κορυφή	X	Y	Πλευρό-Μήκος
B1	405247.850	4036391.169	
B2	405228.973	4036372.436	B1B2 = 26.59
B3	405218.543	4036354.518	B2B3 = 20.73
B4	405210.367	4036336.391	B3B4 = 19.89
B5	405211.489	4036318.061	B4B5 = 18.36
B6	405208.538	4036295.136	B5B6 = 23.11
B7	405185.942	4036279.229	B6B7 = 27.63
B8	405175.430	4036265.134	B7B8 = 17.58
B9	405163.653	4036254.061	B8B9 = 16.16
B10	405161.437	4036252.722	B9B10 = 2.59
B11	405150.465	4036265.020	B10B11 = 16.48
B12	405138.037	4036269.796	B11B12 = 13.31
B13	405116.790	4036241.982	B12B13 = 35.02
B14	405107.072	4036233.842	B13B14 = 12.66
B15	405096.420	4036225.936	B14B15 = 13.27
B16	405095.901	4036225.874	B15B16 = 0.82
B17	405093.787	4036226.134	B16B17 = 2.15
B18	405085.290	4036231.121	B17B18 = 9.83
B19	405073.427	4036235.096	B18B19 = 12.51
B20	405062.395	4036230.034	B19B20 = 12.14
B21	405057.276	4036220.442	B20B21 = 10.87
B22	405053.668	4036212.062	B21B22 = 9.02
B23	405035.026	4036185.931	B22B23 = 32.24
B24	405020.304	4036167.740	B23B24 = 23.39
B25	405017.451	4036153.599	B24B25 = 14.43
B26	405009.659	4036144.137	B25B26 = 12.26
B27	404998.802	4036125.008	B26B27 = 22.00
B28	404994.524	4036105.363	B27B28 = 20.11
B29	404988.107	4036073.221	B28B29 = 32.78
B30	404987.050	4036067.210	B29B30 = 6.10
B31	404956.958	4036048.120	B30B31 = 35.64
B32	404942.000	4036045.020	B31B32 = 15.28
B33	404931.088	4036042.019	B32B33 = 11.32
B34	404913.601	4036042.895	B33B34 = 17.50
B35	404897.029	4036038.178	B34B35 = 17.18
B36	404890.864	4036028.861	B35B36 = 11.34
B37	404880.864	4035980.364	B36B37 = 40.32
B38	404870.294	4035953.464	B37B38 = 28.00
B39	404856.410	4035925.332	B38B39 = 31.37
B40	404842.441	4035896.628	B39B40 = 31.65
B41	404844.858	4035885.416	B40B41 = 11.76
B42	404845.723	4035884.571	B41B42 = 20.86
B43	404842.821	4035846.733	B42B43 = 18.07
B44	404832.698	4035823.195	B43B44 = 25.54
B45	404830.568	4035802.849	B44B45 = 20.48
B46	404823.450	4035765.347	B45B46 = 38.17
B47	404823.543	4035749.176	B46B47 = 16.17
B48	404826.227	4035736.578	B47B48 = 12.88
B49	404823.644	4035726.579	B48B49 = 10.33
B50	404817.629	4035717.907	B49B50 = 10.55
B51	404795.298	4035715.913	B50B51 = 22.42
B52	404761.835	4035696.475	B51B52 = 38.70
B53	404705.815	4035680.205	B52B53 = 58.34
B54	404678.223	4035681.394	B53B54 = 27.62
B55	404610.940	4035664.933	B54B55 = 68.73
B56	404580.108	4035687.794	B55B56 = 31.55
B57	404544.518	4035671.413	B56B57 = 39.18
B58	404514.689	4035652.458	B57B58 = 35.34
B59	404473.127	4035616.123	B58B59 = 55.20
B60	404452.379	4035599.831	B59B60 = 20.38
B61	404431.239	4035583.701	B60B61 = 26.59
B62	404416.431	4035563.143	B61B62 = 25.34
B63	404411.632	4035548.476	B62B63 = 15.43
B64	404404.901	4035544.969	B63B64 = 7.68
B65	404397.968	4035546.107	B64B65 = 6.93
B66	404386.239	4035544.198	B65B66 = 11.88
B67	404379.227	4035533.596	B66B67 = 12.71
B68	404380.095	4035525.194	B67B68 = 8.45
B69	404375.987	4035524.089	B68B69 = 1.11
B70	404370.076	4035513.338	B69B70 = 14.62
B71	404362.043	4035499.603	B70B71 = 16.00
B72	404349.214	4035479.603	B71B72 = 23.68
B73	404348.411	4035462.178	B72B73 = 17.44
B74	404338.356	4035441.369	B73B74 = 23.11
B75	404313.979	4035416.988	B74B75 = 34.48
B76	404245.004	4035392.336	B75B76 = 73.25
B77	405423.576	4035506.436	B76B77 = 1184.28

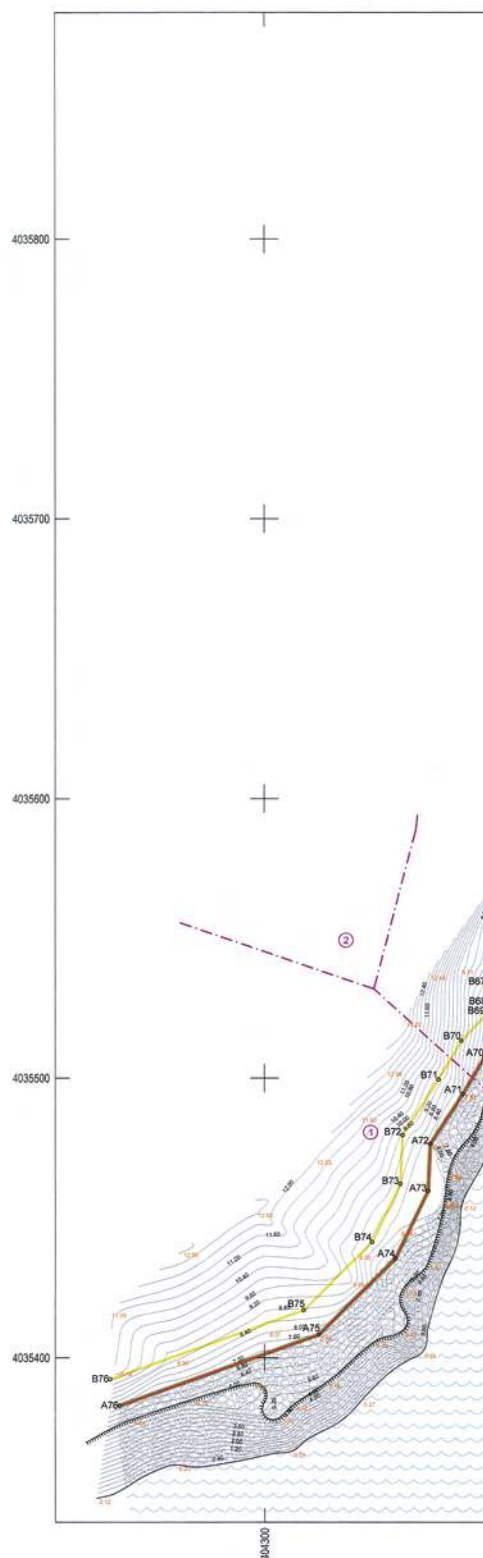

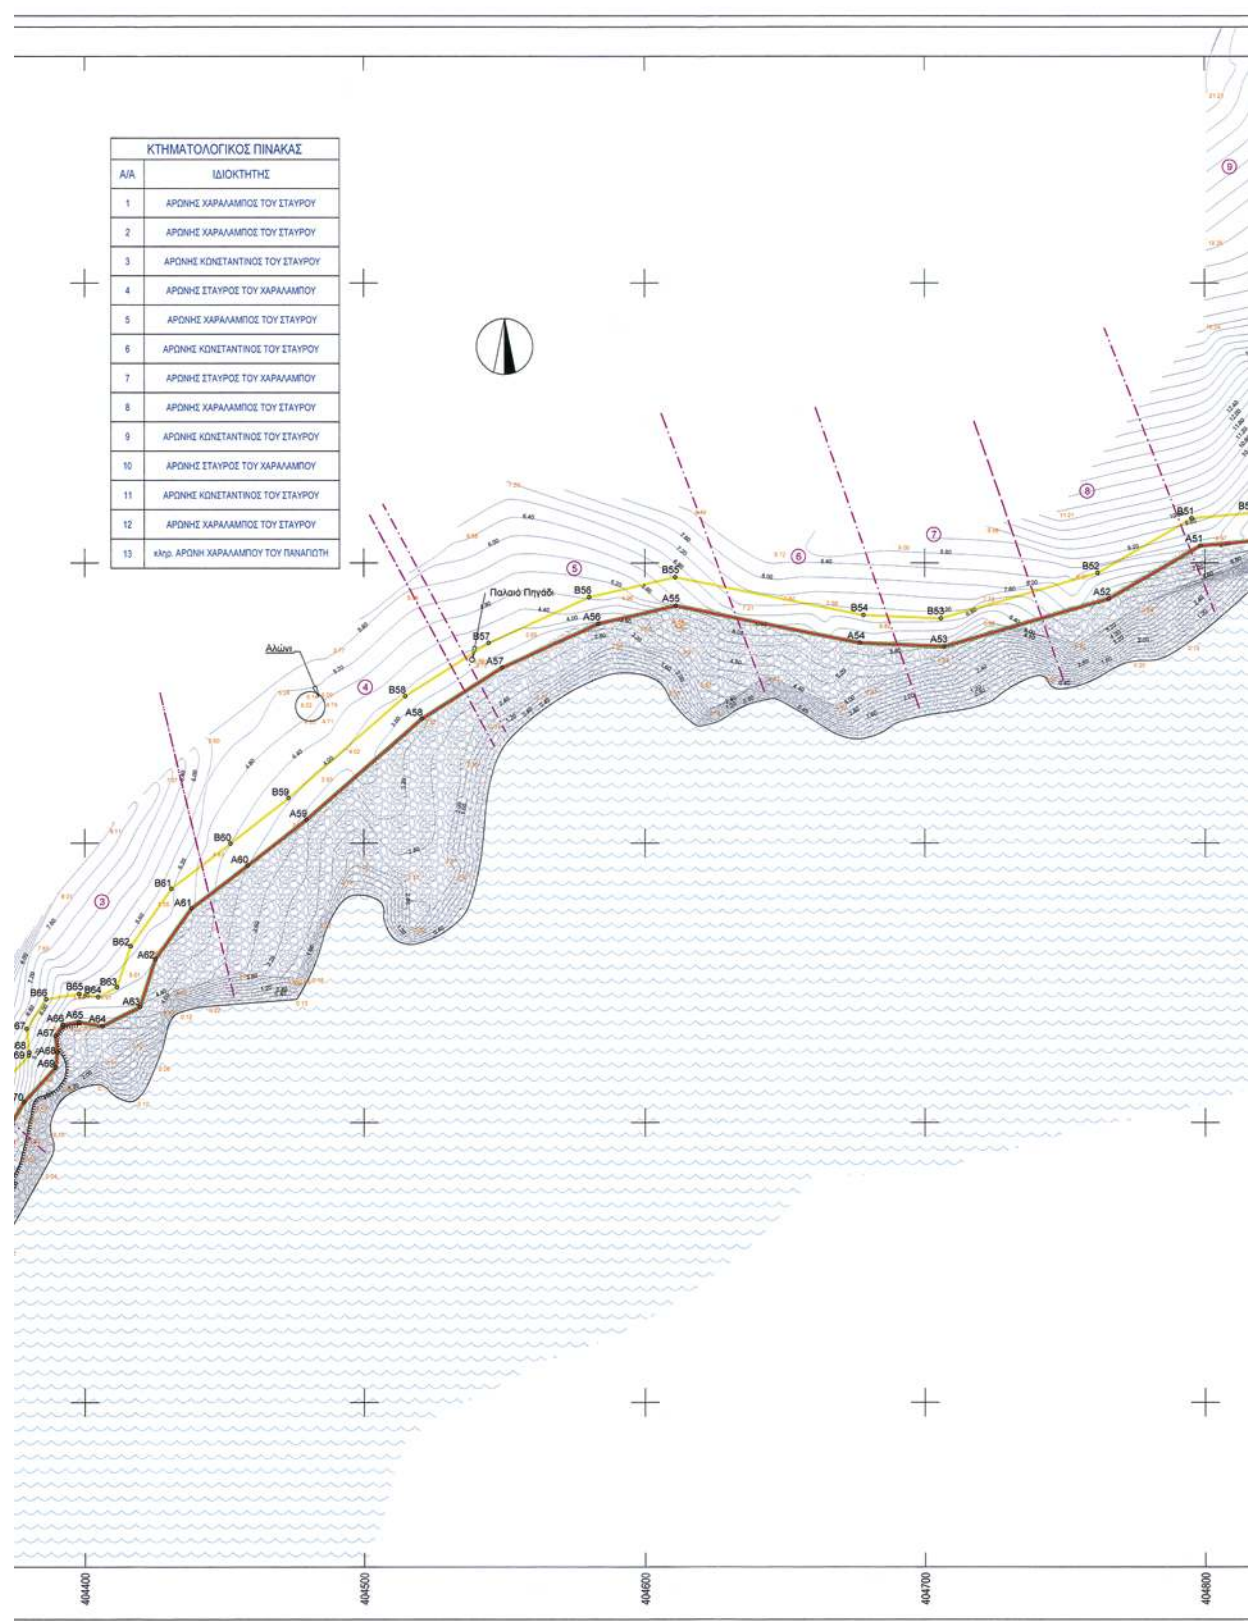

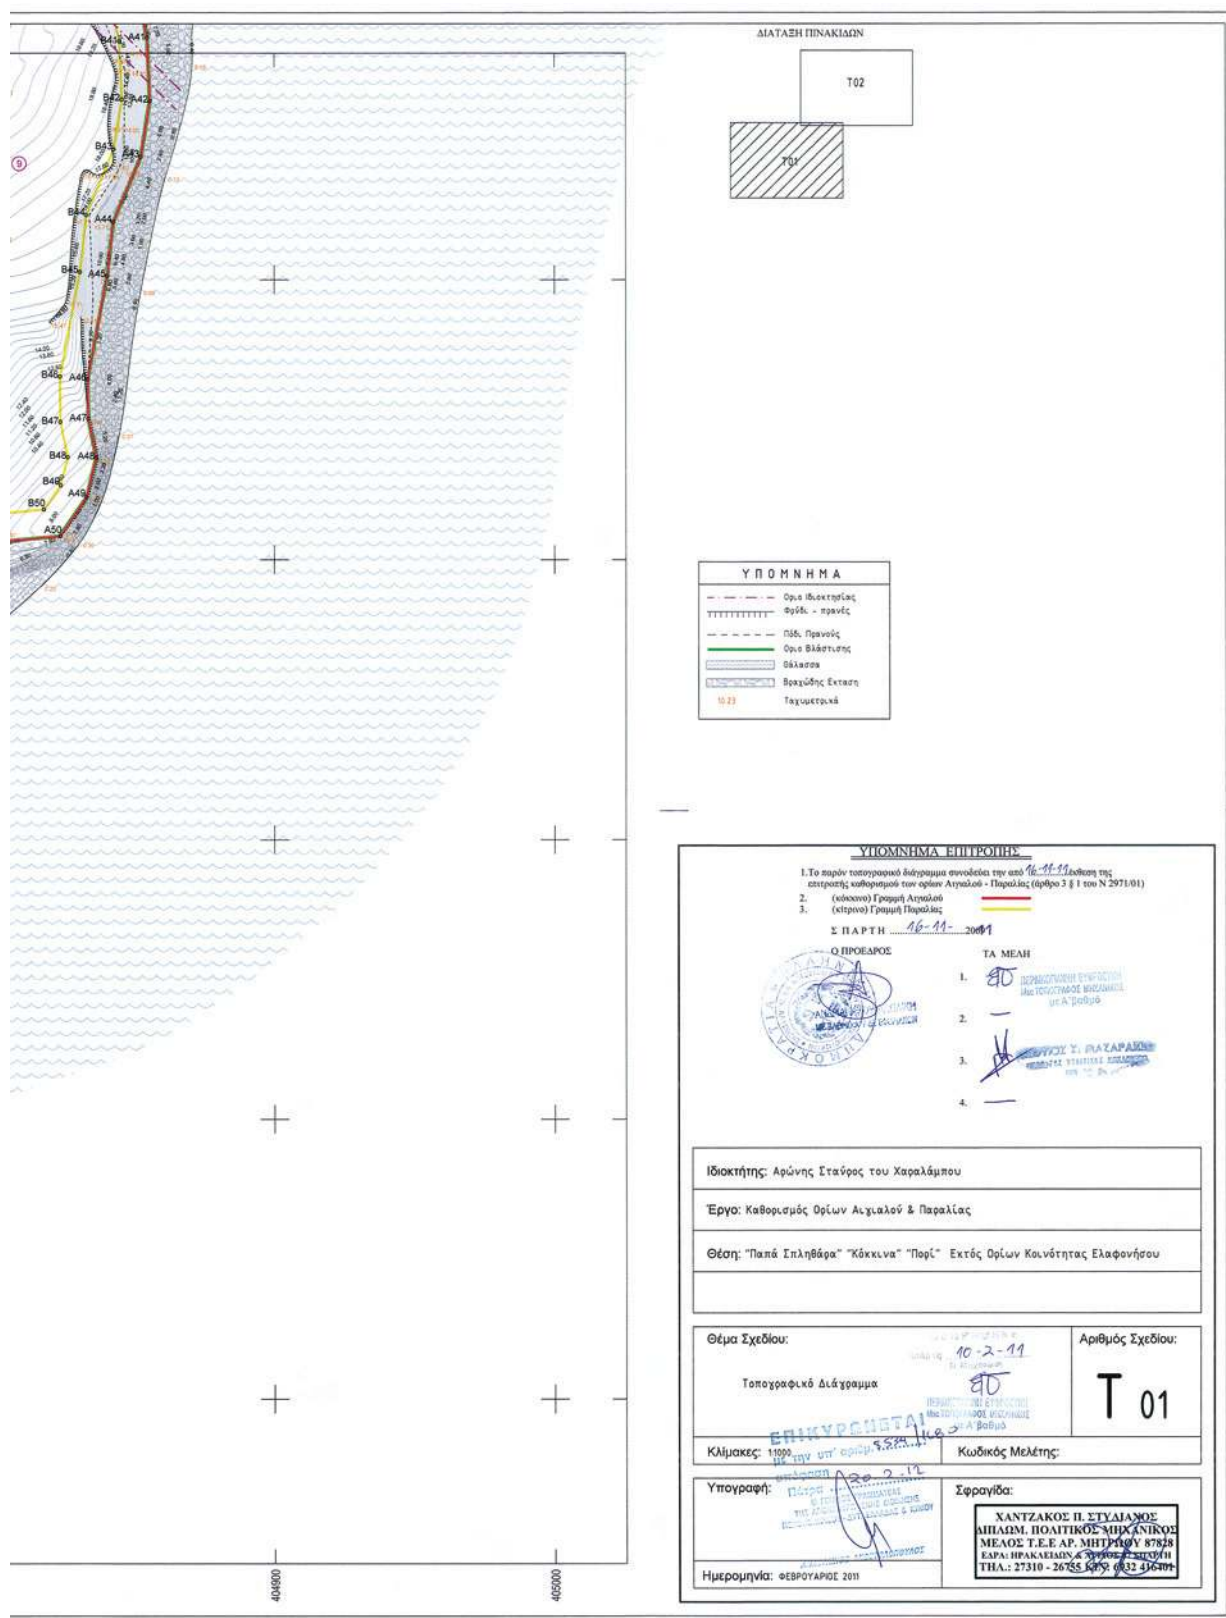


ΕΘΝΙΚΟ ΤΥΠΟΓΡΑΦΕΙΟ

Για τεχνικούς λόγους στο σχεδιάγραμμα,
έγινε σμίκρυνση, κατά ποσοστό **37%**

ΑΠΟΣΠΑΣΜΑ ΧΑΡΤΟΥ (Γ.Υ.Σ) 1:50.000 (Γενικής Χρήσης)
Ονομασία Φύλλων: "ΠΑΤΑΜΟΣ" & "ΠΑΠΑΔΙΑΝΙΚΑ"





ΑΠΟΣΠΑΣΜΑ ΧΑΡΤΟΥ (Γ.Υ.Σ) 1:5000
Φύλλα: 8307-3

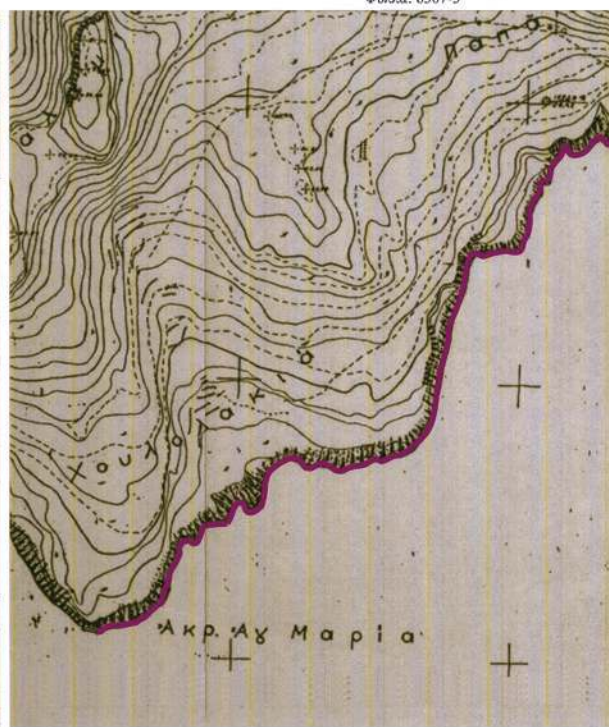

ΚΟΡΥΦΕΣ ΓΡΑΜΜΗΣ ΑΙΓΑΛΙΟΥ ΕΞΑΡΤΗΜΕΝΕΣ ΣΤΟ ΕΓΣΑ 87			
Κορυφή	X	Y	Πλευρό-Μήκος
A1	405254.894	4036384.071	A1A2 = 25.28
A2	405238.952	4036386.266	A2A3 = 18.90
A3	405227.446	4036349.035	A3A4 = 16.90
A4	405220.459	4036334.534	A4A5 = 16.84
A5	405221.528	4036317.725	A5A6 = 28.45
A6	405217.884	4036289.493	A6A7 = 30.44
A7	405193.004	4036271.971	A7A8 = 16.87
A8	405182.920	4036258.451	A8A9 = 18.10
A9	405169.732	4036246.051	A9A10 = 11.95
A10	405159.504	4036239.668	A10A11 = 22.36
A11	405144.616	4036256.555	A11A12 = 3.40
A12	405141.441	4036257.775	A12A13 = 28.65
A13	405124.060	4036235.005	A13A14 = 14.07
A14	405113.263	4036225.984	A14A15 = 19.21
A15	405100.243	4036216.320	A15A16 = 4.39
A16	405095.887	4036215.802	A16A17 = 5.44
A17	405090.490	4036216.460	A17A18 = 10.87
A18	405081.121	4036221.071	A18A19 = 7.51
A19	405074.001	4036224.357	A19A20 = 4.81
A20	405069.630	4036222.351	A20A21 = 6.99
A21	405060.340	4036216.187	A21A22 = 9.59
A22	405062.677	4036207.212	A22A23 = 31.71
A23	405042.978	4036179.861	A23A24 = 21.22
A24	405029.637	4036163.355	A24A25 = 14.48
A25	405025.755	4036149.166	A25A26 = 13.88
A26	405017.929	4036138.448	A26A27 = 19.61
A27	405008.249	4036121.394	A27A28 = 18.50
A28	405004.313	4036103.320	A28A29 = 32.57
A29	404997.936	4036071.376	A29A30 = 10.40
A30	404996.134	4036061.130	A30A31 = 41.87
A31	404960.774	4036038.698	A31A32 = 16.78
A32	404944.343	4036035.293	A32A33 = 12.54
A33	404932.248	4036031.967	A33A34 = 17.51
A34	404914.749	4036032.643	A34A35 = 11.82
A35	404903.345	4036029.534	A35A36 = 5.64
A36	404900.277	4036024.797	A36A37 = 48.30
A37	404890.483	4035977.501	A37A38 = 30.18
A38	404879.448	4035949.416	A38A39 = 31.79
A39	404865.381	4035920.912	A39A40 = 28.20
A40	404852.936	4035895.008	A40A41 = 9.14
A41	404854.915	4035890.059	A41A42 = 22.71
A42	404855.796	4035883.969	A42A43 = 20.28
A43	404852.500	4035843.949	A43A44 = 25.30
A44	404842.670	4035820.632	A44A45 = 19.41
A45	404840.462	4035801.345	A45A46 = 37.57
A46	404833.455	4035764.435	A46A47 = 14.18
A47	404833.537	4035750.258	A47A48 = 14.21
A48	404836.496	4035736.357	A48A49 = 14.47
A49	404832.879	4035722.348	A49A50 = 16.81
A50	404823.510	4035708.392	A50A51 = 25.21
A51	404798.400	4035706.150	A51A52 = 37.70
A52	404765.800	4035687.213	A52A53 = 61.20
A53	404707.026	4035670.143	A53A54 = 30.04
A54	404677.016	4035671.437	A54A55 = 87.34
A55	404610.993	4035684.702	A55A56 = 28.37
A56	404563.364	4035678.284	A56A57 = 37.49
A57	404540.312	4035662.811	A57A58 = 33.90
A58	404520.696	4035644.427	A58A59 = 54.71
A59	404479.510	4035608.421	A59A60 = 26.71
A60	404458.500	4035591.923	A60A61 = 25.17
A61	404438.486	4035576.652	A61A62 = 22.30
A62	404425.453	4035558.558	A62A63 = 17.99
A63	404419.857	4035541.459	A63A64 = 15.10
A64	404405.424	4035534.561	A64A65 = 8.59
A65	404397.949	4035535.072	A65A66 = 5.86
A66	404392.185	4035535.031	A66A67 = 4.75
A67	404389.542	4035531.085	A67A68 = 5.88
A68	404390.147	4035525.217	A68A69 = 5.47
A69	404389.609	4035519.772	A69A70 = 16.87
A70	404378.172	4035507.367	A70A71 = 15.13
A71	404370.574	4035494.280	A71A72 = 21.21
A72	404350.078	4035476.450	A72A73 = 16.80
A73	404358.307	4035459.672	A73A74 = 26.85
A74	404346.624	4035435.495	A74A75 = 38.42
A75	404319.461	4035408.328	A75A76 = 75.50
A76	404248.370	4035382.920	A76A77 = 1086.34
A77	405318.952	4035561.323	

ΚΟΡΥΦΕΣ ΓΡΑΜΜΗΣ ΠΑΡΑΛΙΑΣ ΕΞΑΡΤΗΜΕΝΕΣ ΣΤΟ ΕΓΣΑ 87			
Κορυφή	X	Y	Πλευρό-Μήκος
B1	405247.850	4036391.169	B1B2 = 26.59
B2	405228.973	4036372.436	B2B3 = 20.73
B3	405218.543	4036354.518	B3B4 = 19.89
B4	405210.367	4036336.391	B4B5 = 18.36
B5	405211.489	4036318.061	B5B6 = 23.11
B6	405208.538	4036295.136	B6B7 = 27.63
B7	405185.942	4036279.229	B7B8 = 17.58
B8	405175.430	4036265.134	B8B9 = 16.16
B9	405163.653	4036254.061	B9B10 = 2.59
B10	405161.437	4036252.722	B10B11 = 16.48
B11	405150.465	4036255.020	B11B12 = 13.31
B12	405138.037	4036269.796	B12B13 = 35.02
B13	405116.790	4036241.962	B13B14 = 12.66
B14	405107.072	4036233.842	B14B15 = 13.27
B15	405096.420	4036225.936	B15B16 = 0.52
B16	405095.501	4036225.874	B16B17 = 2.15
B17	405093.767	4036226.134	B17B18 = 9.83
B18	405085.290	4036231.121	B18B19 = 12.51
B19	405073.427	4036235.096	B19B20 = 12.14
B20	405062.395	4036230.034	B20B21 = 10.87
B21	405057.276	4036220.442	B21B22 = 9.02
B22	405053.868	4036212.092	B22B23 = 32.24
B23	405035.026	4036185.931	B23B24 = 23.39
B24	405020.324	4036167.740	B24B25 = 14.43
B25	405017.451	4036153.599	B25B26 = 12.26
B26	405009.659	4036144.137	B26B27 = 22.00
B27	404998.802	4036125.008	B27B28 = 20.11
B28	404994.524	4036105.363	B28B29 = 32.78
B29	404988.107	4036073.221	B29B30 = 6.10
B30	404987.060	4036067.210	B30B31 = 35.94
B31	404956.958	4036048.120	B31B32 = 15.28
B32	404942.000	4036045.020	B32B33 = 11.32
B33	404931.088	4036042.019	B33B34 = 17.50
B34	404913.601	4036042.695	B34B35 = 17.18
B35	404897.029	4036038.178	B35B36 = 11.34
B36	404890.864	4036028.661	B36B37 = 49.32
B37	404880.864	4035980.364	B37B38 = 28.90
B38	404870.294	4035953.464	B38B39 = 31.37
B39	404856.410	4035925.332	B39B40 = 31.65
B40	404842.441	4035896.928	B40B41 = 11.78
B41	404844.858	4035885.416	B41B42 = 20.86
B42	404845.723	4035864.571	B42B43 = 18.07
B43	404842.821	4035846.733	B43B44 = 25.54
B44	404832.898	4035823.195	B44B45 = 20.48
B45	404830.568	4035802.849	B45B46 = 36.17
B46	404823.450	4035765.347	B46B47 = 16.17
B47	404823.543	4035749.176	B47B48 = 12.88
B48	404826.227	4035736.578	B48B49 = 10.33
B49	404823.644	4035728.578	B49B50 = 10.55
B50	404817.629	4035717.907	B50B51 = 22.42
B51	404795.298	4035715.913	B51B52 = 38.70
B52	404761.835	4035696.475	B52B53 = 68.34
B53	404705.815	4035680.205	B53B54 = 27.62
B54	404678.223	4035681.394	B54B55 = 68.73
B55	404610.840	4035694.933	B55B56 = 31.55
B56	404580.108	4035687.794	B56B57 = 39.18
B57	404544.518	4035671.413	B57B58 = 35.34
B58	404514.689	4035652.458	B58B59 = 55.20
B59	404473.127	4035616.123	B59B60 = 26.38
B60	404452.379	4035599.831	B60B61 = 26.59
B61	404431.239	4035583.701	B61B62 = 25.34
B62	404416.431	4035563.143	B62B63 = 15.43
B63	404411.632	4035548.476	B63B64 = 7.68
B64	404404.601	4035544.969	B64B65 = 6.93
B65	404397.968	4035548.107	B65B66 = 11.88
B66	404386.239	4035544.198	B66B67 = 12.71
B67	404379.227	4035533.596	B67B68 = 8.45
B68	404380.096	4035525.194	B68B69 = 1.11
B69	404379.987	4035524.089	B69B70 = 14.82
B70	404370.076	4035513.338	B70B71 = 16.00
B71	404362.043	4035499.503	B71B72 = 23.68
B72	404348.214	4035476.503	B72B73 = 17.44
B73	404348.411	4035462.179	B73B74 = 23.11
B74	404338.356	4035441.369	B74B75 = 34.48
B75	404313.979	4035416.988	B75B76 = 73.25
B76	404245.004	4035392.336	B76B77 = 1184.25
B77	405423.576	4035508.436	

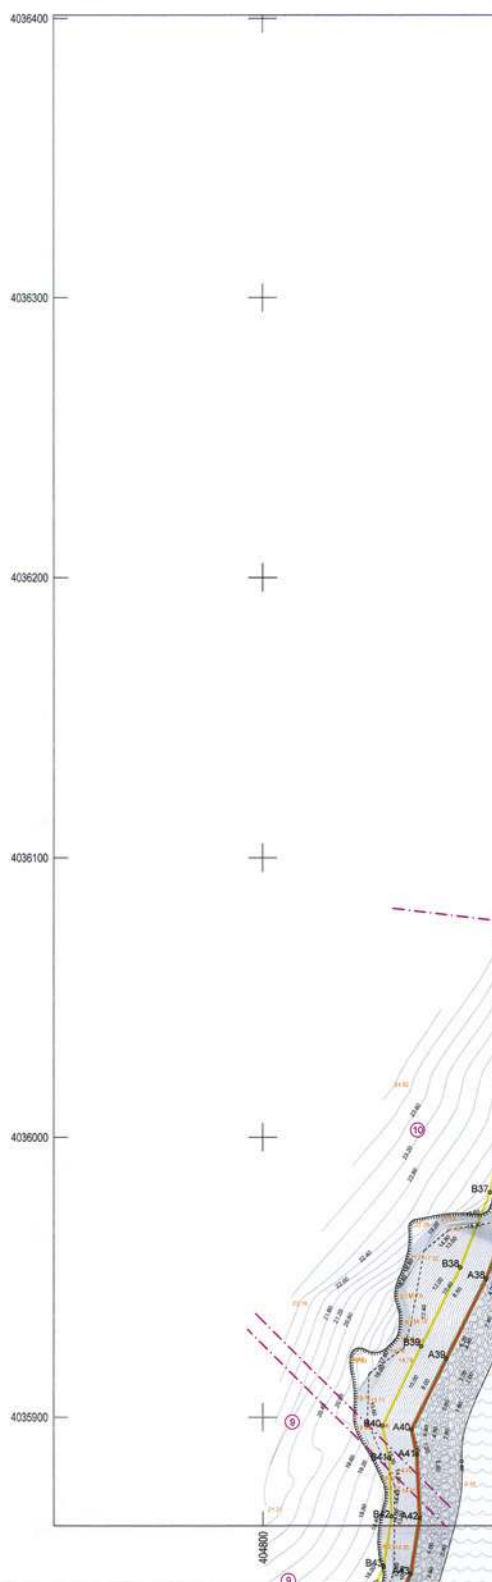

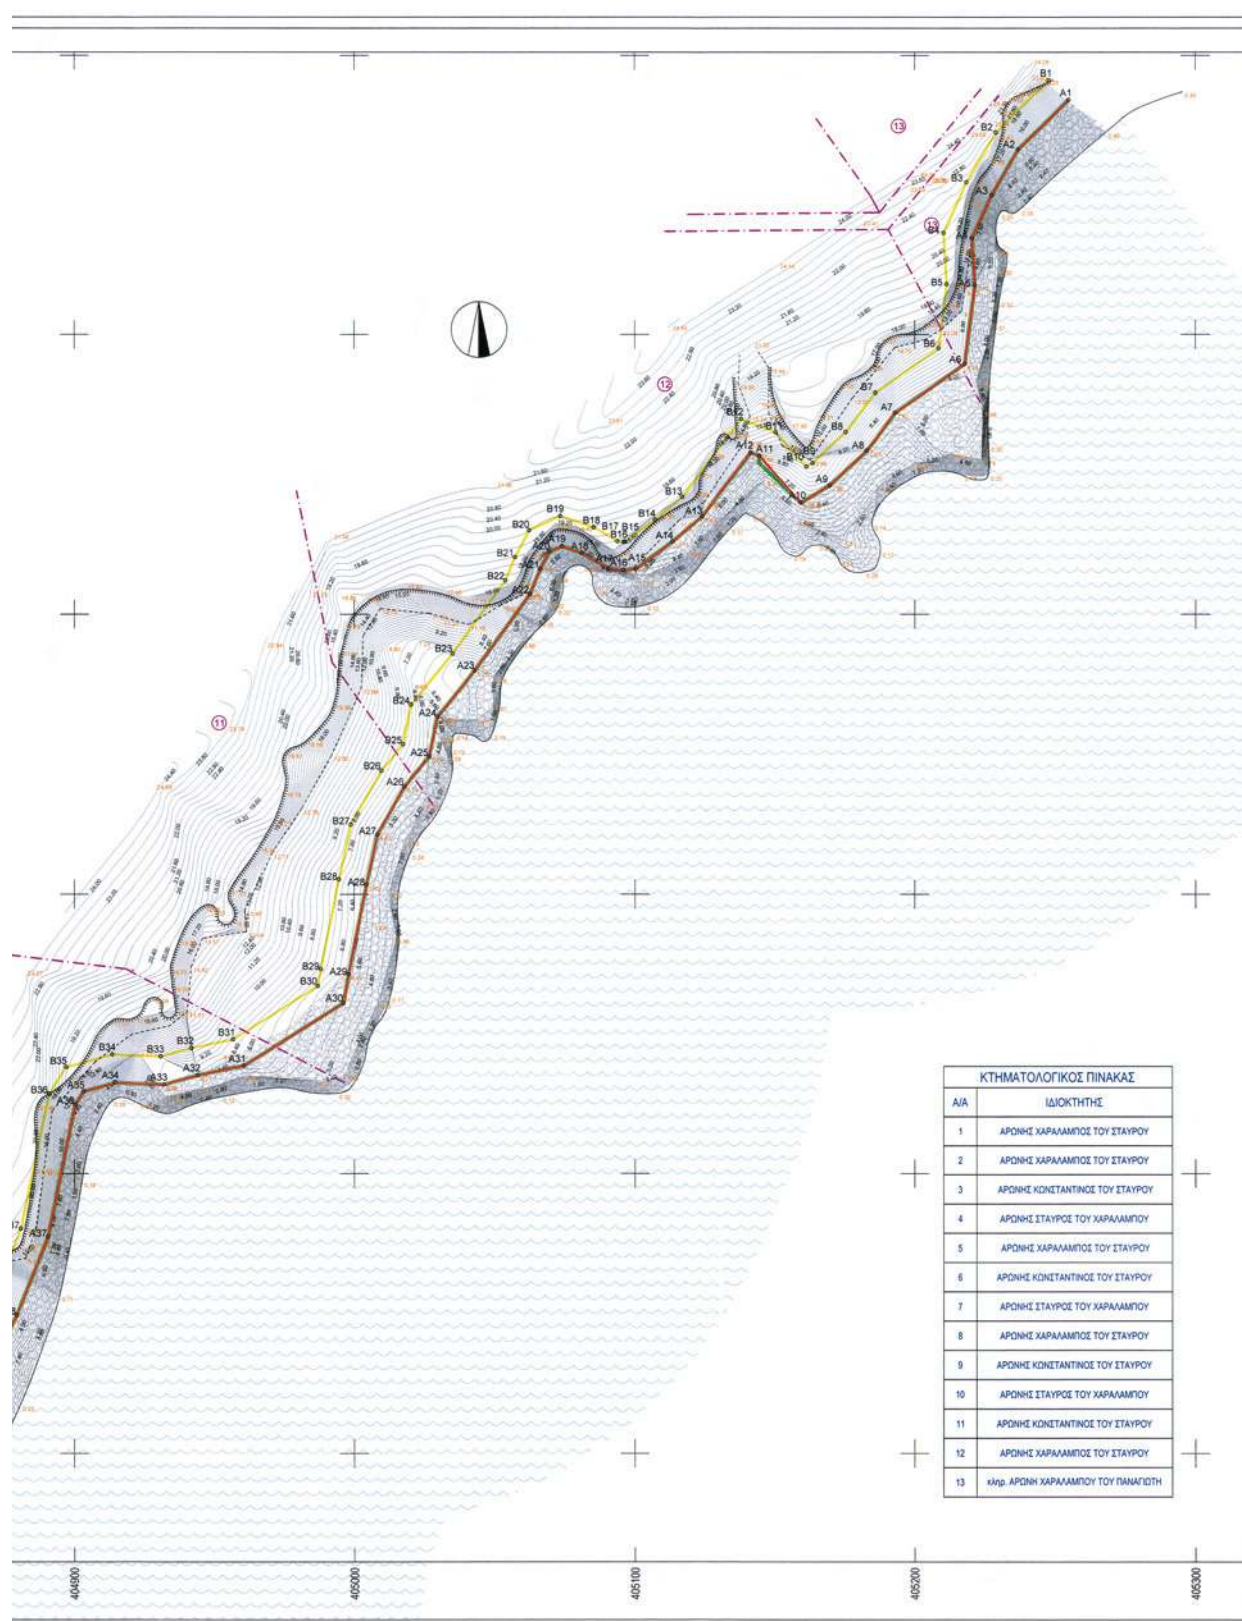

	ΔΙΑΤΑΞΗ ΠΙΝΑΚΙΔΩΝ
	ΥΠΟΜΝΗΜΑ - Οριο θλακτορίας - Οριο - πρανός - Πόθ. Πρανόος - Οριο βλάστησης - Οόκισμα - Βραχυόδοος Εκταση - Ταχυμετρικά
	ΥΠΟΜΝΗΜΑ ΕΠΙΤΡΟΠΗΣ 1. Το παρόν τοπογραφικό διάγραμμα συνοδεύει την από 16-11-2011 έκδοση της επιτροπής καθορισμού των ορίων Αιγιαλού - Παραλίας (άρθρο 3 § 1 του Ν 2971/01) 2. (κόκκινο) Γραμμή Αιγιαλού 3. (κίτρινο) Γραμμή Παραλίας Σ ΠΑΡΤΗ 16-11-2011 Δ. ΑΠΟΡΕΑΡΟΣ ΤΑ ΜΕΛΗ 1. ΕΠ 2. ΕΠ 3. ΕΠ 4. ΕΠ
	Ιδιοκτήτης: Αρώνης Σταύρος του Χαλαλέμου Έργο: Καθορισμός Ορίων Αιγιαλού & Παραλίας Θέση: "Παπά Σπληθάρη" "Κόκκινα" "Πορτί" Εκτός Ορίων Κοινότητας Ελαφονήσου

Θέμα Σχεδίου: Τοπογραφικό Διάγραμμα Κλίμακας: 1:1000 Υπογραφή: Ημερομηνία: ΦΕΒΡΟΥΑΡΙΟΣ 2011	Αριθμός Σχεδίου: T 02 Σφραγίδα: ΧΑΝΤΖΑΚΟΣ Π. ΣΤΥΛΙΑΝΟΣ ΜΠΛΑΙΩΜ. ΠΟΛΙΤΙΚΟΣ ΜΗΧΑΝΙΚΟΣ ΜΕΛΟΣ Τ.Ε.Ε. Α.Ρ. ΜΗΤΡΩΟΥ 87928 ΕΔΡΑ: ΠΡΑΚΤΕΙΟΝ Α.Μ.Ε.Α. ΣΤΑΥΡΟΥ ΤΗΛ.: 27310 - 26755 FAX: 7033 416001
--	---



* 0 4 0 0 1 1 1 0 2 0 3 1 2 0 0 1 2 *

ΑΠΟ ΤΟ ΕΘΝΙΚΟ ΤΥΠΟΓΡΑΦΕΙΟ

ΚΑΠΟΔΙΣΤΡΙΟΥ 34 * ΑΘΗΝΑ 104 32 * ΤΗΛ. 210 52 79 000 * FAX 210 52 21 004