



04011170112040008



ΕΦΗΜΕΡΙΣ ΤΗΣ ΚΥΒΕΡΝΗΣΕΩΣ

ΤΗΣ ΕΛΛΗΝΙΚΗΣ ΔΗΜΟΚΡΑΤΙΑΣ

ΤΕΥΧΟΣ ΤΕΤΑΡΤΟ

Αρ. Φύλλου 1117

1 Δεκεμβρίου 2004

ΠΕΡΙΕΧΟΜΕΝΑ

ΑΠΟΦΑΣΕΙΣ

- Καθορισμός οριογραμμών αιγιαλού και παραλίας, στην περιοχή Πύργος ή Άγια Φωτιά του Δήμου Ιεράπετρας 1
- Έγκριση τροποποίησης του σχεδίου πόλης Καρπενήσιου στα Ο.Τ. 314, 323, 324 και 325 της περιοχής της Αγίας Παρασκευής και στο Ο.Τ. 276 της περιοχής Παλιουρούτι 2

ΑΠΟΦΑΣΕΙΣ

- Αριθ. 8626 (1)
Καθορισμός οριογραμμών αιγιαλού και παραλίας, στην περιοχή Πύργος ή Άγια Φωτιά του Δήμου Ιεράπετρας.

Ο ΓΕΝΙΚΟΣ ΓΡΑΜΜΑΤΕΑΣ ΠΕΡΙΦΕΡΕΙΑΣ ΚΡΗΤΗΣ

Έχοντας υπόψη:

1. Τις διατάξεις του Ν. 2971/2001 (ΦΕΚ 285/Α/19.12.2001), «περί αιγιαλού και παραλίας».
2. Τις διατάξεις του Ν.Δ. 439/1970, «περί συμπληρώσεως των διατάξεων περί αιγιαλού».
3. Τις διατάξεις του Ν. 3200/1955, «περί διοικητικής αποκέντρωσης», όπως αυτές τροποποιήθηκαν, συμπληρώθηκαν και ισχύουν σήμερα, με τα Ν.Δ. 532/1970, Β.Δ. 704/1970, Β.Δ. 705/1970, Β.Δ. 192/1972, Π.Δ. 71/1984, Π.Δ. 347/1986, Ν. 2026/1992 και Π.Δ. 97/1993.
4. Την απόφαση του Υπουργού Εσωτερικών, Δημόσιας Διοίκησης και Αποκέντρωσης, που δημοσιεύθηκε στο ΦΕΚ 93/Γ/2.4.2004, με την οποία ορίστηκαν οι Γενικοί Γραμματείς Περιφερειών της χώρας.
5. Το άρθρο 46, 21 του Ν. 3220/2004 (ΦΕΚ 15/Α/28.1.2004), σύμφωνα με το οποίο αρμοδιότητες του Υπουργού Οικονομίας και Οικονομικών, οι οποίες ανήκαν ή είχαν μεταβιβασθεί στους Νομάρχες, μέχρι την έναρξη λειτουργίας των Νομαρχιακών Αυτοδιοικήσεων και αφορούν θέματα των Υπηρεσιών του Υπουργείου Οικονομίας και Οικονομικών, που εξαιρέθηκαν από την κατάργηση, με τις διατάξεις της 2 του άρθρου 39, του Ν. 2218/1994, περιέχονται στο Γενικό Γραμματέα της Περιφέρειας
6. Την υπ' αριθμ. 1030067/296/Α0006/7.4.2004 έγγραφο

της Δ/σης Οργάνωσης της Γενικής Δ/σης Διοικητικής Υποστήριξης του Υπουργείου Οικονομίας και Οικονομικών «Διευκρινίσεις για τις αρμοδιότητες των Υφυπουργών Οικονομίας και Οικονομικών που περιέχονται από 10.4.2004 στους Γενικούς Γραμματείς Περιφερειών».

7. Την από 11.6.2004 έκθεση της επιτροπής καθορισμού των ορίων αιγιαλού και παραλίας στη θέση Πύργος ή Άγια Φωτιά του Δήμου Ιεράπετρας Ν. Λασιθίου και το από Ιούνιο 2004 τοπογραφικό, υψομετρικό και κτηματογραφικό διάγραμμα, κλίμακας 1:500, το οποίο έχει συνταχθεί από τον Τοπογράφο Μηχανικό Πατεράκη Θεόκλητο, σε μία (1) πινακίδα.

Ελέγχθηκε για την ακρίβεια της αποτύπωσης και θεωρήθηκε στις 11.6.2004 από τη Βασαρμίδα Ερωφίλη, Τοπογράφο Μηχανικό της Κτηματικής Υπηρεσίας Λασιθίου.

8. Την από 29.9.2004 αίτηση του ΓΚΡΙΣΙΝΓΚΕΡ ΧΕΛΜΟΥΤ, που ζητά τον καθορισμό των οριογραμμών αιγιαλού και παραλίας στην περιοχή.

9. Το υπ' αριθ. Φ 544.5/940/04/ΣΧ. 1200/31.8.2004 έγγραφο του Γενικού Επιτελείου Ναυτικού, με το οποίο συμφωνεί με τις οριογραμμές του αιγιαλού και της παραλίας, όπως τις έχει προτείνει η αρμόδια επιτροπή, αποφασίζουμε:

Επικυρώνουμε την από 11.6.2004 έκθεση της κατά το άρθρο 3 του Ν. 2971/2001 αρμόδιας επιτροπής περί χάραξης των ορίων του αιγιαλού, παραλίας στη θέση Πύργος ή Άγια Φωτιά του Δήμου Ιεράπετρας Ν. Λασιθίου και το από Ιούνιο 2004 τοπογραφικό, υψομετρικό και κτηματογραφικό διάγραμμα, κλίμακας 1:500, το οποίο έχει συνταχθεί από τον Τοπογράφο Μηχανικό Πατεράκη Θεόκλητο, σε μία (1) πινακίδα και ελέγχθηκε για την ακρίβεια της αποτύπωσης και θεωρήθηκε στις 11.6.2004 από τη Βασαρμίδα Ερωφίλη, Τοπογράφο Μηχανικό της Κτηματικής Υπηρεσίας Λασιθίου.

Στο τοπογραφικό αυτό διάγραμμα καθορίστηκε η οριογραμμή αιγιαλού με κόκκινη συνεχή πολυγωνική γραμμή, με στοιχεία Α1-Α2-... -Α23.

Η γραμμή παραλίας με κίτρινη συνεχή πολυγωνική γραμμή, με στοιχεία Δ1-Δ2-... -Δ23.

Η ζώνη παραλίας έχει πλάτος 10,0 μ για την εξυπηρέτηση των σκοπών της παρ. 2 του αρθ. 1 του Ν. 2971/2001.

Υπάρχουν αυθαίρετες κατασκευές μεταξύ των κορυφών Α4-Α5. Δεν υπάρχει παλαιός αιγιαλός.

Η παρούσα απόφαση μαζί με την έκθεση της επιτροπής και το τοπογραφικό διάγραμμα να δημοσιευθούν στην Εφημερίδα της Κυβερνήσεως.

Ηράκλειο, 29 Οκτωβρίου 2004

Ο Γενικός Γραμματέας Περιφέρειας
ΣΕΡΑΦΕΙΜ ΤΣΟΚΑΣ

Έκθεση καθορισμού ορίων αιγιαλού, παραλίας και παλαιού αιγιαλού στην θέση Πύργος ή Αγία Φωτιά του Δήμου Ιεράπετρας.

Στην Ιεράπετρα, σήμερα την 11.6.2004 οι παρακάτω:

Χριστοφίδη Μαρία, αναπλ. Προϊστάμενη της Κτηματικής Υπηρεσίας Λασιθίου, ως Πρόεδρος Επιτροπής,

Παυλίδης Ευάγγελος, Δ/ντης της Δ/νσης Πολεοδομίας της Νομαρχιακής Αυτοδιοίκησης Λασιθίου,

Γιακουμάκης Βενιζέλος, Λιμενάρχης του Υ/Λιμεναρχείου Ιεράπετρας, Βασαρμίδου Ερωφίλη, Τοπογράφος Μηχανικός της Κτηματικής Υπηρεσίας Λασιθίου,

Τσουκαλά Αικατερίνη, Δ/ντρια της ΔΙ.ΠΕ.Χ.Ω. της Περιφέρειας Κρήτης, η οποία δεν προσήλθε, αν και προσκλήθηκε, που αποτελούμε την επιτροπή καθορισμού ορίων αιγιαλού και παραλίας, όπως προβλέπεται από το άρθρο 3 του Ν. 2971/2001, που συγκροτήθηκε με την υπ' αριθμ. 1131/8.3.2002 της Προϊστάμενης της Οικονομικής Επιθεώρησης Κρήτης, μεταβίκαμε επί τόπου για αυτοψία στη θέση Πύργος ή Αγία Φωτιά του Δήμου Ιεράπετρας, και αφού λάβαμε υπόψη:

1. Την αίτηση του ΓΚΡΙΣΙΝΓΚΕΡ ΧΕΛΜΟΥΤ, που ζητά τον καθορισμό των οριογραμμών αιγιαλού και παραλίας στην περιοχή.

2. Τις σχετικές διατάξεις του Ν. 2971/2001 «περί αιγιαλού, παραλίας και άλλες διατάξεις».

3. Την υπ' αριθ. 300/27.1.1983 απόφαση του Νομάρχη Λασιθίου που δημοσιεύθηκε στο ΦΕΚ 399/8.9.1983 τ.Δ', με την οποία καθορίστηκαν οι γραμμές αιγιαλού και παραλίας ανατολικά του υπό καθορισμό τμήματος,

4. Το τοπογραφικό διάγραμμα όπως φαίνεται σε μια (1) πινακίδα, που σύνταξε ο Πατεράκης Θεόκλητος Τοπογράφος Μηχ/κός τον Ιούνιο 2004, που έλεγξε και θεώρησε η Βασαρμίδου Ερωφίλη, Τοπογράφος Μηχανικός της Κτηματικής Υπηρεσίας Λασιθίου την 11.6.2004.

5. Το γεγονός ότι ο καθορισμός αιγιαλού - παραλίας γίνεται για πρώτη φορά στην περιοχή.

6. Τα στοιχεία καθορισμού αιγιαλού και παραλίας που προβλέπονται από το άρθρο 9 του Ν. 2971/2001 τα οποία προέκυψαν από την σημερινή επιτόπια μετάβαση, και ειδικότερα:

α. Τη γεωμορφολογία του εδάφους για την οποία αναλυτικά αναφέρεται ότι:

1. Η μορφολογία της ακτής συνίσταται από βραχώδη πρηνή με απότομες κλίσεις και ύψη στέψης που κυμαίνονται από 15,0μ έως 29,0μ.

2. Της ακτής συνεχονται εκτάσεις πεδινές, με έδαφος γαιώδες, έως ημιβραχώδες εκτός οικισμού δομημένες με αραιή δόμηση και με χρήση κατοικίας και γεωργική.

3. Τα φυσικό όριο βλάστησης συνίσταται από δενδρώδη φυσική βλάστηση (πεύκα).

β. Το γεγονός ότι στη περιοχή δεν εντοπίστηκαν παράκτιοι πόροι.

γ. Τα πορίσματα από την εκτίμηση των μετεωρολογικών στοιχείων της περιοχής, ήτοι το γεγονός ότι η περιοχή δεν προσβάλλεται από ισχυρούς ανέμους γιατί είναι προστατευμένη λόγω του ότι βρίσκεται μέσα σε υπήνεμο κόλπο.

δ. Τη μορφολογία του πυθμένα ο οποίος συνίσταται αμμόδη σύσταση και ήπιες κλίσεις με μικρά βάθη κοντά στην ακτή.

ε. Τον τομέα ανάπτυξης κυματισμού ο οποίος είναι μικρός σε σχέση με το μέτωπο της ακτής, αφού πρόκειται για ακτή με μικρό ανάπτυγμα πελάγους που συμβάλλει στη δημιουργία μικρής έντασης κυματικού πεδίου.

στ. Το ότι στην περιοχή υπάρχουν μη νομίμως υφιστάμενο τεχνικό έργο από την κορυφή Α4 έως Α5 ήτοι διαμόρφωση με χώμα και τοίχείο περιμετρικά και σκάλα.

ζ. Τη μη ύπαρξη εγκεκριμένων χωροταξικών κατευθύνσεων και χρήσεων γης που επηρεάζουν την παράκτια ζώνη.

η. Το ότι στη περιοχή δεν υπάρχουν δημοσία καταγεγραμμένα κτήματα κάθε κατηγορίας που βρίσκονται σε άμεση γειτνίαση με την παράκτια ζώνη.

θ. Στην περιοχή δεν υφίσταται κτηματολόγιο.

ι. Την μη ύπαρξη ευπαθών οικοσυστημάτων και προστατευόμενων περιοχών, καθορίζει:

Τις οριογραμμές αιγιαλού και παραλίας και τη ζώνη παραλίας στο παραπάνω τοπογραφικό διάγραμμα που φαίνεται σε μια πινακίδα ως εξής:

ΓΡΑΜΜΗ ΑΙΓΙΑΛΟΥ με κόκκινη συνεχή πολυγωνική γραμμή όπως ορίζεται από τα σημεία Α1-Α2-Α3-Α4-Α5-Α6-Α7-Α8-Α9-Α10-Α11-Α12-Α13-Α14-Α15-Α16-Α17-Α18-Α19-Α20-Α21-Α22-Α23.

ΓΡΑΜΜΗ ΠΑΡΑΛΙΑΣ με κιτρίνη συνεχή πολυγωνική γραμμή όπως ορίζεται από τα σημεία Δ1-Δ2-Δ3-Δ4-Δ5-Δ6-Δ7-Δ8-Δ9-Δ10-Δ11-Δ12-Δ13-Δ14-Δ15-Δ16-Δ17-Δ18-Δ19-Δ20-Δ21-Δ22- Δ23.

ΖΩΝΗ ΠΑΡΑΛΙΑΣ πλάτους 10,0μ για την εξυπηρέτηση των σκοπών της παρ. 2 του αρθ. 1 του Ν. 2971/2001.

Δεν υπάρχουν κτίσματα στην παραλία.

Δεν υπάρχει παλαιός αιγιαλός.

Υπάρχουν αυθαίρετες κατασκευές μεταξύ των κορυφών Α4-Α5.

Οι συντεταγμένες των κορυφών της πολυγωνικής γραμμής του αιγιαλού και της παραλίας είναι ενταγμένες σε κρατικό τριγωνομετρικό δίκτυο ΗΑΤΤ.


Η Επιτροπή

Η Πρόεδρος

ΜΑΡΙΑ ΛΑΘΙΩΤΑΚΗ - ΧΡΙΣΤΟΦΙΔΗ


Τα Μέλη


ΕΥΑΓΓΕΛΟΣ ΠΑΥΛΙΔΗΣ - ΓΙΑΚΟΥΜΑΚΗΣ ΒΕΝΙΖΕΛΟΣ -
ΕΡΩΦΙΛΗ ΒΑΣΑΡΜΙΔΟΥ

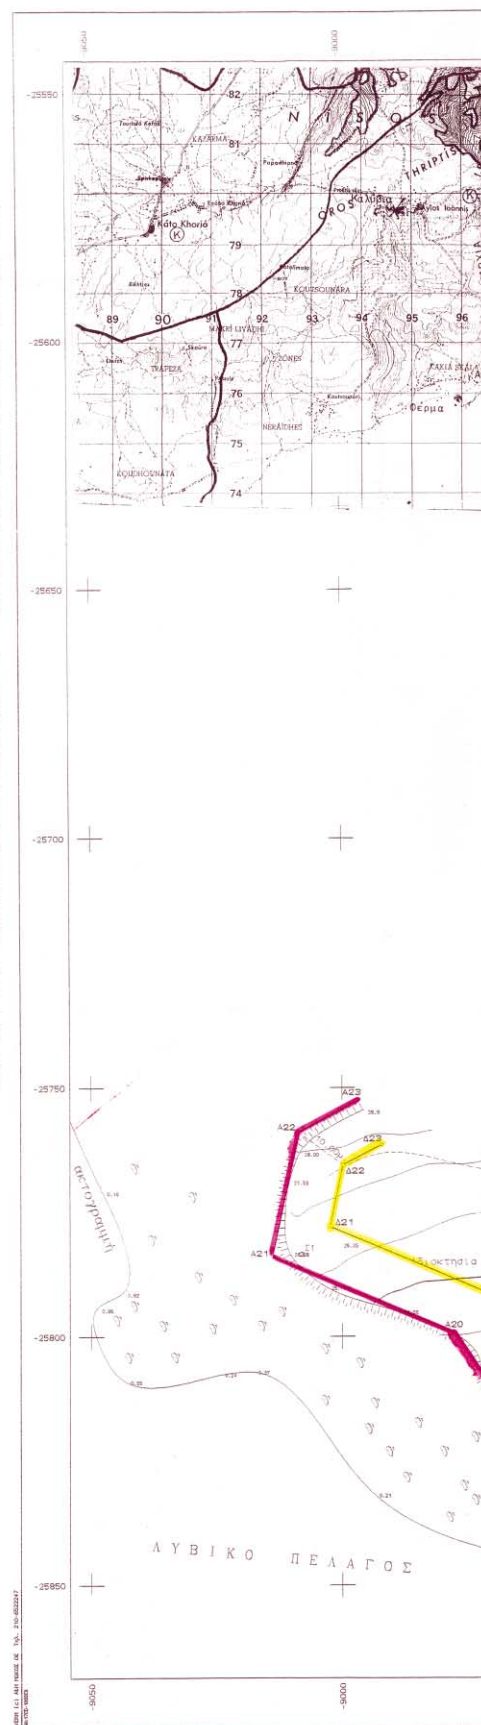



ΣΥΝΤΕΤΑΓΜΕΝΕΣ ΟΡΓΩΝ											
ΣΗΜΕΙΟ	X	Y	ΣΗΜΕΙΟ	X	Y	ΣΗΜΕΙΟ	X	Y	ΣΗΜΕΙΟ	X	Y
A1	-8646.882	-25660.474	A2	-8660.283	-25694.872	A3	-8668.236	-25706.712			
A4	-8691.875	-25713.851	A5	-8715.503	-25741.468	A6	-8728.668	-25763.573			
A7	-8738.829	-25797.735	A8	-8744.698	-25812.060	A9	-8753.786	-25828.741			
A10	-8758.678	-25829.397	A11	-8816.539	-25795.467	A12	-8834.443	-25755.932			
A13	-8852.311	-25793.546	A14	-8882.737	-25808.464	A15	-8895.826	-25822.764			
A16	-8913.559	-25830.508	A17	-8920.607	-25825.538	A18	-8957.273	-25811.002			
A19	-8971.814	-25808.039	A20	-8977.428	-25799.533	A21	-9013.875	-25783.975			
A22	-9008.709	-25759.947	A23	-8997.095	-25752.641	A1	-8648.783	-25636.432			
A2	-8656.241	-25696.950	A3	-8669.200	-25690.213	A4	-8674.546	-25698.172			
A5	-8697.569	-25705.125	A6	-8723.657	-25735.617	A7	-8737.897	-25759.527			
A8	-8749.271	-25794.406	A9	-8753.743	-25807.763	A10	-8759.085	-25817.565			
A11	-8813.944	-25785.396	A12	-8833.907	-25785.595	A13	-8853.988	-25783.233			
A14	-8888.905	-25800.319	A15	-8901.782	-25814.453	A16	-8915.374	-25820.389			
A17	-8927.219	-25819.715	A18	-8953.258	-25801.614	A19	-8965.753	-25799.069			
A20	-8970.737	-25791.516	A21	-9002.428	-25777.988	A22	-8999.856	-25765.527			
A23	-8992.295	-25761.435									

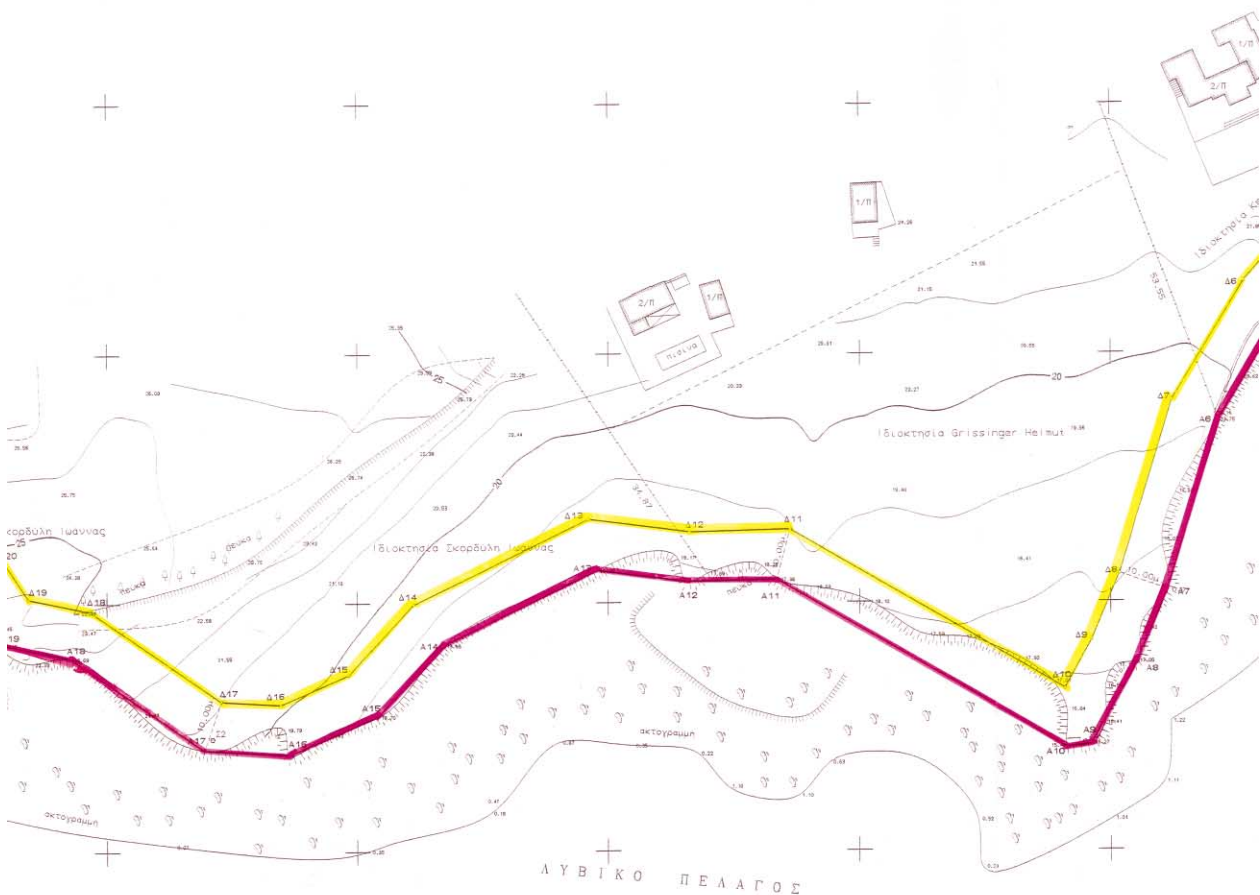

 

ΕΛΕΓΧΟΣ
ΑΙ ΝΥΦΕΙΟΥ

ΒΑΣΙΛΕΥΣ ΕΡΩΦΙΛΗΣ
ΤΟΥ ΚΑΙΣΑΡΟΣ ΜΗΤΡΟΣ

Belbin on BA

AK NUDYUQ 11-6-04

ΒΑΣΙΛΕΥΣ ΕΛΛΑΔΟΣ

УПОМІНКА

-  Υπο καθορισμό χρώμας λεγιάου
 Υπο καθορισμό χρώμας παραλίας
 Στάση
 Συμπυκτώμενο
 Όριο
 Μανδρωτόχοος
 Μικρά φυσικά πρανές
 Φυσικά πρανές
 Ελία
 Πεύκο
 Βράχος
 Αμμόδες εδάφος

Το παρόν είναι ενταγμένο σε Κρατικό Δίκτυο ΣΥΝΤ/ΜΜΜ
 Φ.Χ. 1:50000=ΚΑΤΩ ΧΩΡΙΟΝ ΑΡΧΗ ΣΥΝΤ/ΜΜΜ Φα:35 15 Λα:2 15

DATUM : AGHNOQ

ΕΛΛΗΝΟΕΙΔΕΣ : BESSEL

PROVOLAN : NATT

Τριγωνομετρικά εξάρτησης

1. Ν. Αγία Φωτιά
2. Κάτω Κορυφή
3. Στρογγυλή
4. Πλακούρες

ΓΡΑΦΕΙΟ ΜΕΛΕΤΩΝ & ΕΦΑΡΜΟΓΩΝ

ΠΑΤΕΡΑΚΗΣ ΘΕΟΚΑΝΤΟΣ ΤΟΠ. ΜΗΧΑΝΙΚΟΣ Ε.Μ.Π.

ΠΕΡΠΑΤΙΔΗΣ ΑΝΤΩΝΗΣ ΔΡΥ ΜΗΧΑΝΙΚΟΣ Α.Π.Θ.

ΟΜΗΡΕΙΑΣ 11, ΙΕΡΑΠΕΤΡΑ, ΤΗΛ-FAX 2842080020

ΕΡΓΟΔΟΤΗΣ

GRÜSSINGER HELMUT

EPFO

ΚΑΘΟΡΙΣΜΟΣ ΓΡΑΜΜΗΣ ΑΙΓΙ ΑΛΟΥ-ΠΑΡΑΛΙΑΣ

ΘΕΣΗ

ΠΥΡΓΟΣ ή ΑΓΙΑ ΦΩΤΙΑ ΑΓ. ΙΩΑΝΝΟΥ Δ. ΙΕΡΑΠΕΤΡΑΣ

ΘΕΜΑ ΣΧΕΔΙΟΥ

ΤΟΠΟΓΡΑΦΙΚΟ ΔΙΑΓΡΑΜΜΑ

AP16MOΣ

KALIMAKA
1:500

ΧΡΟΝΟΣ ΜΕΛΕΤΗΣ : ΙΟΥΝΙΟΣ 2004

УПОГР А4Н

Σ4PAF1Δ

ΠΑΤΕΡΑΚΗΣ ΘΕΟΚΛΗΤΟΣ
ΤΟΠΟΓΡΑΦΟΣ - ΜΗΧΑΝΙΚΟΣ Ε.Μ.Π.
ΜΕΛΟΣ Τ.Ε.Ε. - ΑΡΧΙΜΗΤΡΟΥ Δ 749580
ΟΔΗΓΕΙΟ 11 - ΙΕΡΑΠΕΤΡΑ
ΑΦΜ: 07497072 ΔΟΥ ΙΕΡΑΠΕΤΡΑΣ
ΤΗΛ: 38420.80020

Αριθ. 3356

(2)

Έγκριση τροποποίησης του σχεδίου πόλης Καρπενησίου στα Ο.Τ. 314, 323, 324 και 325 της περιοχής της Αγίας Παρασκευής και στο Ο.Τ. 276 της περιοχής Παλιορούτι.

Ο ΝΟΜΑΡΧΗΣ ΕΥΡΥΤΑΝΙΑΣ

Έχοντας υπόψη:

1. Τις διατάξεις του Ν.Δ/τος 17.7.2923 (ΦΕΚ 228^Α) «περί σχεδίων πόλεων κ.λ.π.» και ειδικότερα τα άρθρα 1, 2, 3, 9 και 70 παρ. 1 αυτού.

2. Τις διατάξεις του Ν. 1337/1983 (ΦΕΚ 33^Α) «Επέκταση των πολεοδομικών σχεδίων, οικιστική ανάπτυξη και σχετικές ρυθμίσεις».

3. Τις διατάξεις του Π.Δ. 30/1996 (ΦΕΚ 21^Α) του κώδικα της Νομαρχιακής Αυτοδιοίκησης.

4. Τις διατάξεις του Ν. 2508/1997 (ΦΕΚ 124^Α) «Βιώσιμη οικιστική ανάπτυξη των πόλεων και οικισμών της χώρας και άλλες διατάξεις».

5. Τις διατάξεις του άρθρου 29 του Ν. 2831/2000 (ΦΕΚ 140 Α) «Τροποποίηση των διατάξεων του Ν. 1577/1985 «Γενικός Οικοδομικός Κανονισμός» και άλλες διατάξεις όπως τροποποιήθηκε με το άρθρο 10 του Ν. 3044/2002 «Μεταφορά συντελεστή δόμησης και ρυθμίσεις άλλων θεμάτων αρτιότητας ΥΠΕΧΩΔΕ».

6. Το Ν. 3212/2003 (ΦΕΚ308Α) «Άδεια δόμησης, πολεοδομικές και άλλες διατάξεις θεμάτων αρμοδιότητας ΥΠΕΧΩΔΕ».

7. Την υπ' αριθμ. 66514/4852/3.10.1989 (ΦΕΚ 644 Δ) απόφαση του Υπουργού ΠΕΧΩΔΕ, που αφορά την έγκριση του Γενικού Πολεοδομικού σχεδίου Δήμου Καρπενησίου Ν. Ευρυτανίας.

8. Το Π.Δ. της 31.1.1990 (ΦΕΚ 89 Δ) που αφορά την έγκριση πολεοδομικής μελέτης τμημάτων της Βόρειας και Νότιας πολεοδομικής ενότητας του Δήμου Καρπενησίου.

9. Την υπ' αριθμ. 169/2004 απόφαση του Δημοτικού Συμβουλίου Καρπενησίου.

10. Το υπ' αριθμ. 3/3/15.10.2004 πρακτικό ΣΧΟΠ Ν. Ευρυτανίας.

11. Το γεγονός ότι με την τροποποίηση του σχεδίου γίνεται ανακατανομή εμβαδού μεταξύ κοινοχρήστων και οικοδομήσιμων χώρων από την οποία δεν μειώνεται το εμβαδόν των κοινοχρήστων και επιπλέον βελτιώνονται οι κυκλοφοριακές συνθήκες της πόλης.

12. Από τις διατάξεις της απόφασης αυτής δεν προκαλείται δαπάνη σε βάρος του Κρατικού προϋπολογισμού και του προϋπολογισμού του οικείου ΟΤΑ, αποφασίζουμε:

1. Εγκρίνεται η τροποποίηση του σχεδίου πόλης Καρπενησίου στο Ο.Τ. 276 της περιοχής Παλιορούτι και στα Ο.Τ. 314, 323, 324 και 325 της περιοχής Αγ. Παρασκευή, όπως φαίνεται στα θεωρημένα από την Προϊσταμένη της Δ/νσης Πολεοδομίας και Περιβάλλοντος της Ν.Α. Ευρυτανίας διαγράμματα.

2. Η ισχύς της παρούσας αρχίζει από τη δημοσίευση στην Εφημερίδα της Κυβερνήσεως.

Η απόφαση αυτή να δημοσιευθεί στην Εφημερίδα της Κυβερνήσεως.

Καρπενήσι, 5 Νοεμβρίου 2004

Ο Νομάρχης
ΚΩΝ/ΝΟΣ ΚΟΝΤΟΓΕΩΡΓΟΣ

**ΕΛΛΗΝΙΚΗ ΔΗΜΟΚΡΑΤΙΑ
ΠΕΡΙΦΕΡΕΙΑ ΣΤΕΡΕΑΣ ΕΛΛΑΔΑΣ
ΝΟΜΟΣ ΕΥΡΥΤΑΝΙΑΣ
ΔΗΜΟΣ ΚΑΡΠΕΝΗΣΙΟΥ**

Το τοπογραφικό
είναι αυτό που αναρτήθηκε
στον πίνακα ανακοινώσεων του
Δήμου Καρπενήσιου μαζί με
την 169/2004 απόφαση του
Δημοτικού Συμβουλίου.

Καρπενήσι 29/09/2004
Ο ΔΗΜΑΡΧΟΣ

(Υπογραφή)
Βασίλης Καρπενήσιος

ΒΕΒΑΙΩΣΗ

Ο Δήμαρχος Καρπενήσιου
βεβαιώνει ότι με τις τροποποιήσεις
που αφορούν την πολυενομοική
επέκταση στην περιοχή «Αγίας
Παρασκευής» του Δήμου
Καρπενήσιου δεν ρηματοποιούνται
οικοδομές και άρτια οικόπεδα
δεν καθίστανται μη άρτια

Καρπενήσι
Ο ΔΗΜΑΡΧΟΣ

(Υπογραφή)
Βασίλης Καρπενήσιος



ΕΘΝΙΚΟ ΤΥΠΟΓΡΑΦΕΙΟ
Τα τεχνικούς λόγους στο σχεδιαγράμμο
έγινε διακριτική κατά προσοχή 3-9 %

ΔΗΜΟΣ ΚΑΡΠΕΝΗΣΙΟΥ	
ΕΡΓΟ ΤΡΟΠΟΠΟΙΗΣΕΙΣ ΣΤΗΝ ΕΠΕΚΤΑΣΗ ΣΧΕΔΙΟΥ ΠΕΡΙΟΧΗΣ ΑΓΙΑΣ ΠΑΡΑΣΚΕΥΗΣ ΔΗΜΟΥ ΚΑΡΠΕΝΗΣΙΟΥ	<i>(Υπογραφή)</i> Επικεφαλής στην αρ. 169/2004 απόφαση Επικεφαλής
ΘΕΣΗ ΕΡΓΟΥ	ΚΑΡΠΕΝΗΣΙ
ΜΕΛΕΤΗΤΗΣ Τ. Υ. ΔΗΜΟΥ	<i>(Υπογραφή)</i> 12-10-04 Μ. Γ. Λαζαρόπουλος
ΘΕΜΑ ΣΧΕΔΙΟΥ ΟΡΙΖΟΝΤΙΟΓΡΑΦΙΚΗ ΑΠΟΤΥΠΩΣΗ	
ΚΑΙΜΑΚΑ ΣΧΕΔΙΟΥ Κ. 1: 1000	ΗΜΕΡΟΜΗΝΙΑ ΣΕΠΤΕΜΒΡΙΟΣ 2004
ΣΦΡΑΓΙΔΑ - ΥΠΟΓΡΑΦΗ <i>(Υπογραφή)</i> ΗΛΙΑΣ ΚΑΡΠΕΝΗΣΙΟΣ Δημάρχος Καρπενήσιου	
ΑΡΙΘΜΟΣ ΣΧΕΔΙΟΥ 1	

	ΤΕΧΝΙΚΟ ΓΡΑΦΕΙΟ Γεωργία Π. Γκορόγια Ε.Τ. Πολιτικός Μηχανικός Πρωσιώτισσας 49 Καρπενήσι 36100 Τηλ. - Φαξ 2237080012
ΜΕΛΕΤΗΤΗΣ:	Γεωργία Π. Γκορόγια Ε.Τ. Πολιτικός Μηχανικός
ΘΕΜΑ ΣΧΕΔΙΟΥ:	Αποτύπωση επέκτασης σχεδίου πόλης θέση ΠΑΛΙΟΡΟΥΤΙ ΑΦΟΡΑ ΤΡΟΠΟΠΟΙΗΣΗ ΡΥΘΜΟΤΟΜΙΚΗΣ ΓΡΑΜΜΗΣ
ΑΡΙΘΜΟΣ ΣΧΕΔΙΟΥ:	Τ 1
κλίμακα 1:1000	ημερομηνία Απρίλιος 2004
ΣΦΡΑΓΙΔΑ - ΥΠΟΓΡΑΦΗ	
	ΘΕΩΡΗΣΗ ΥΠΗΡΕΣΙΑΣ
ΘΕΩΡΗΣΗ Καρπενήσι 12/10/04 Η ΓΕΩΡΓΙΑ Π. ΓΚΟΡΟΓΙΑ Μ. Τσιτσονπούλου	

