



ΕΦΗΜΕΡΙΔΑ ΤΗΣ ΚΥΒΕΡΝΗΣΕΩΣ ΤΗΣ ΕΛΛΗΝΙΚΗΣ ΔΗΜΟΚΡΑΤΙΑΣ

12 Μαρτίου 2021

ΤΕΥΧΟΣ ΤΕΤΑΡΤΟ

Αρ. Φύλλου 115

ΑΠΟΦΑΣΕΙΣ

Αριθμ. 34127

Επανακαθορισμός της οριογραμμής αιγιαλού και καθορισμός οριογραμμής παραλίας στη θέση "Παρίσαινα και Χορευτό", Δήμου Ζαγοράς - Μουρεσίου, της Περιφερειακής Ενότητας Μαγνησίας και Σποράδων.

Ο ΣΥΝΤΟΝΙΣΤΗΣ
ΑΠΟΚΕΝΤΡΩΜΕΝΗΣ ΔΙΟΙΚΗΣΗΣ
ΘΕΣΣΑΛΙΑΣ - ΣΤΕΡΕΑΣ ΕΛΛΑΔΑΣ

Έχοντας υπόψη:

1) Τον ν. 3852/2010 «Νέα αρχιτεκτονική της Αυτοδιοίκησης και τη Αποκεντρωμένη Διοίκησης - Πρόγραμμα Καλλικράτης» (Α' 87) και ιδίως την παρ. 1 και 2 του άρθρου 6, την παρ. 1 του άρθρου 280 και την παρ. 4 του άρθρου 283.

2) Τα άρθρα 28 και 28 α του ν. 4325/2015 «Εκδημοκρατισμός της διοίκησης καταπολέμηση γραφειοκρατίας και Ηλεκτρονική Διακυβέρνηση. Αποκατάσταση αδικιών και άλλες διατάξεις» (Α' 47), όπως το τελευταίο συμπληρώθηκε με το άρθρο 24 του ν. 4368/2016 «Μέτρα για την επιτάχυνση του κυβερνητικού έργου και άλλες διατάξεις» (Α' 21).

3) Τον ν. 2971/2001 «Αιγιαλός, παραλία και άλλες διατάξεις» (Α' 285) και τα άρθρα 23 και 24 του ν. 4607/2019 (Α' 65).

4) Τον ν. 3200/1955 «Περί διοικητικής αποκεντρώσεως» (Α' 97), όπως αυτές τροποποιήθηκε με τα: ν.δ. 532/1970, β.δ. 704/1970, β.δ. 705/1970, β.δ. 192/1972, π.δ. 71/1984, π.δ. 347/1986, ν. 2026/1992 και π.δ. 97/1993.

5) Την υπ' αρ. 1063649/790/Α0006/3.8.2004 απόφαση του Υπουργού Οικονομίας και Οικονομικών «Περί καταγραφής και διοικητικής κωδικοποίησης των αρμοδιοτήτων σε θέματα υπηρεσιών υπουργείου Οικονομίας και Οικονομικών που περιέρχονται στους Γενικούς Γραμματείς Περιφερειών κατά την παρ. 21 του άρθρου 46 του ν. 3220/2004.

6) Τις διατάξεις των διατηρούμενων άρθρων του π.δ. 284/1988 «Οργανισμός Υπουργείου Οικονομικών».

7) Το π.δ. 142/2017 «Οργανισμός Υπουργείου Οικονομικών» (Α' 192).

8) Την παρ. 21 του άρθρου 46 του ν. 3220/2004 «Μέτρα Αναπτυξιακής και κοινωνικής πολιτικής - αντικειμενοποίηση του φορολογικού ελέγχου και άλλες διατάξεις» (Α' 15) δυνάμει των οποίων από 10-04-2004, αρμοδιότητες του Υπουργού Οικονομίας και Οικονομικών, οι οποίες ανήκαν ή είχαν μεταβιβαστεί στους Νομάρχες μέχρι την έναρξη λειτουργίας των Νομαρχιακών Αυτοδιοικήσεων και αφορούν θέματα του Υπουργείου Οικονομίας και Οικονομικών, που εξαιρέθηκαν από την κατάργηση με τις διατάξεις της παρ. 2 του άρθρου 39 του ν. 2218/1994, περιήλθαν στους Γενικούς Γραμματείς Περιφερειών και στη συνέχεια με το άρθρο 28 του ν. 4325/2015 (Α' 47) περιήλθαν στο Συντονιστή Αποκεντρωμένης Διοίκησης.

9) Το υπό στοιχεία Δ6Α 1022671 ΕΞ 2011/10-02-2011 έγγραφο του Υπουργείου Οικονομικών, σύμφωνα με το οποίο οι αρμοδιότητες του Υπουργού Οικονομικών, που περιήλθαν στους Γενικούς Γραμματείς των Περιφερειών (του ν. 2503/1997, Α' 107), σύμφωνα με τις διατάξεις της παρ. 21 του άρθρου 46 του ν. 3220/2004 (Α' 15) και καταγράφονται στην υπό στοιχεία 1063649/790/Α0006/03.08.2004 απόφαση του Υπουργού Οικονομίας και Οικονομικών, ασκούνται από 01/01/2011, από τους Γενικούς Γραμματείς των Αποκεντρωμένων Διοικήσεων, σύμφωνα με τις διατάξεις του άρθρου 280 του ν. 3852/2010 (Α' 87).

10) Τον ν. 3469/2006 «Εθνικό Τυπογραφείο, Εφημερίς της Κυβερνήσεως και λοιπές διατάξεις» (Α' 131).

11) Τον ν. 3861/2010 «Ενίσχυση της διαφάνειας με την υποχρεωτική ανάρτηση νόμων και πράξεων των κυβερνητικών, διοικητικών και αυτοδιοικητικών οργάνων στο διαδίκτυο «Πρόγραμμα Διαύγεια» (Α' 112) και άλλες διατάξεις» (Α' 112).

12) Το π.δ. 138/2010 «Οργανισμός Αποκεντρωμένης Διοίκησης Θεσσαλίας - Στερεάς Ελλάδας» (Α' 231).

13) Την υπ' αρ. 92801/31.12.2020 απόφαση του Υφυπουργού Εσωτερικών "Αυτοδίκαιη απαλλαγή του Νικολάου Ντίτορα του Ευαγγέλου από τα καθήκοντα του Συντονιστή Αποκεντρωμένης Διοίκησης Θεσσαλίας - Στερεάς Ελλάδας και ορισμού ασκούντος καθήκοντα Συντονιστή Αποκεντρωμένης Διοίκησης Θεσσαλίας - Στερεάς Ελλάδας" (Υ.Ο.Δ.Δ. 1094).

14) Την από 30.09.2020 έκθεση της κατά το άρθρο 3 του ν. 2971/2001 «περί αιγιαλού και παραλίας» αρμόδιας Επιτροπής καθορισμού ορίων αιγιαλού και παραλίας,

για τον επανακαθορισμό οριογραμμής αιγιαλού και τον καθορισμό οριογραμμής παραλίας στη θέση "Παρίσαινα και Χορευτό", του Δήμου Ζαγοράς - Μουρεσίου, της Περιφερειακής Ενότητας Μαγνησίας και Σποράδων με ενδιαφερόμενο το Δήμο Ζαγοράς - Μουρεσίου, με την από 11-09-2020 εισηγητική τεχνική έκθεση της Τοπογράφου - Μηχανικού της Κτηματικής Υπηρεσίας Μαγνησίας Βασιλικής Χατζηπλή.

15) Την υπό στοιχεία 1073919/7886/Β0010/07.08.2001 απόφαση του Υπουργού Οικονομικών (Δ' 710/2011), με την οποία καθορίστηκαν οι οριογραμμές αιγιαλού και παραλίας νοτιοδυτικά της υπό εξέταση περιοχής, στη θέση Λιμάνι Χορευτού - "Κιόσσια" του Δήμου Ζαγοράς - Μουρεσίου.

16) Την υπ' αρ. 439/20-01-2005 απόφαση του Γενικού Γραμματέα Περιφέρειας Θεσσαλίας (Δ' 162), με την οποία καθορίστηκαν οι οριογραμμές αιγιαλού και παραλίας βόρεια της υπό εξέταση περιοχής στη θέση "Παρίσαινα" του Δήμου Ζαγοράς - Μουρεσίου.

17) Την υπ' αρ. 13943/132052/30-8-2018 απόφαση του Συντονιστή της Αποκεντρωμένης Διοίκησης Θεσσαλίας - Στερεάς Ελλάδας «Οριστικοποίηση προκαταρκτικής γραμμής αιγιαλού (ΠΟΑ) στην Π.Ε. Μαγνησίας» (Δ' 382), όπως αυτή διορθώθηκε από το εσφαλμένο «Π.Ε. Μαγνησίας» στο ορθό «Π.Ε. Μαγνησίας και Σποράδων» (Δ' 507).

18) Το από Φεβρουαρίου 2020 διάγραμμα επί υποβάθρου ορθοφωτοχάρτη, κλίμακας 1:500, αποτελούμενο από τέσσερις (4) πινακίδες, που συντάχθηκε από την Μαργαρίτα Στάμου, Τοπογράφο Μηχανικό, υπάλληλο της Κτηματικής Υπηρεσίας Μαγνησίας, θεωρήθηκε από την Προϊσταμένη της Κτηματικής Υπηρεσίας Μαγνησίας Μαρία Τραχανατζή και συνοδεύει την έκθεση της προαναφερόμενης Επιτροπής.

19) Το υπό στοιχεία 4379 ΕΞΕ 2021/21.01.2021 έγγραφο της Κτηματικής Υπηρεσίας Μαγνησίας, με το οποίο ζητείται η έκδοση της απόφασης, αποφασίζουμε:

Α. Επικυρώνουμε την από 30.09.2020 έκθεση της κατά το άρθρο 3 του ν. 2971/2001 αρμόδιας Επιτροπής καθορισμού ορίων αιγιαλού και παραλίας, για τον επανακαθορισμό της οριογραμμής αιγιαλού και τον καθορισμό οριογραμμής παραλίας στη θέση "Παρίσαινα και Χορευτό", του Δήμου Ζαγοράς - Μουρεσίου, της Περιφερειακής Ενότητας Μαγνησίας και Σποράδων, καθώς και το από Φεβρουαρίου 2020 διάγραμμα επί υποβάθρου ορθοφωτοχάρτη, κλίμακας 1:500 αποτελούμενο από τέσσερις (4) πινακίδες, που συντάχθηκε από την Μαργαρίτα Στάμου, Τοπογράφο Μηχανικό, υπάλληλο της Κτηματικής Υπηρεσίας Μαγνησίας και θεωρήθηκε από την Προϊσταμένη της Κτηματικής Υπηρεσίας Μαγνησίας Μαρία Τραχανατζή.

Β. Στο παραπάνω διάγραμμα η αρμόδια επιτροπή: Επανακαθορίζει:

Την οριογραμμή αιγιαλού με κόκκινη συνεχή πολυγωνική γραμμή Α1, Α2, Α3 Α57, Α58, Α59 της οποίας οι κορυφές ορίζονται με καρτεσιανές συντεταγμένες του Ελληνικού Γεωδαιτικού Συστήματος Αναφοράς (Ε.Γ.Σ.Α' 87).

Καθορίζει:

Την οριογραμμή παραλίας με κίτρινη συνεχή πολυγωνική γραμμή Π1.Π2.Π3.Π4.....Π56.Π57.Π58, όπως απει-

κονίζεται στα συνημμένα διαγράμματα και της οποίας οι κορυφές ορίζονται με καρτεσιανές συντεταγμένες του Ελληνικού Γεωδαιτικού Συστήματος Αναφοράς (Ε.Γ.Σ.Α' 87).

Τα κτίσματα και οι κατασκευές μέσα στη ζώνη παραλίας δεν εξαιρούνται.

Η επιτροπή διαπίστωσε ότι δεν υπάρχει παλαιός αιγιαλός.

Η παρούσα απόφαση Επανακαθορισμού της οριογραμμής αιγιαλού, και καθορισμού οριογραμμής παραλίας, με τα συνοδευτικά αυτής, θα δημοσιοποιηθεί στην ιστοσελίδα του Υπουργείου Οικονομικών, σύμφωνα με τις παρ. 3 και 7α του άρθρου 4 του ν. 2971/2001, όπως αυτός τροποποιήθηκε και ισχύει και συγκεκριμένα στη διεύθυνση:

<https://www1.gsis.gr/gsp/dhpe/publicgis/faces/home eShore>.

ΕΚΘΕΣΗ ΕΠΙΤΡΟΠΗΣ ΕΠΑΝΑΚΑΘΟΡΙΣΜΟΥ
ΤΗΣ ΠΡΟΚΑΤΑΡΚΤΙΚΗΣ ΟΡΙΟΓΡΑΜΜΗΣ
ΑΙΓΙΑΛΟΥ ΚΑΙ ΚΑΘΟΡΙΣΜΟΥ ΟΡΙΟΓΡΑΜΜΗΣ
ΠΑΡΑΛΙΑΣ, σύμφωνα με τα άρθρα 3, 4
του ν. 2971/2001 και το άρθρο 7Α,
το οποίο προστέθηκε με την παρ. 4
του άρθρου 11 του ν. 4281/2014
στη θέση «Παρίσαινα και Χορευτά»
του Δήμου Ζαγοράς - Μουρεσίου,
της ΠΕ Μαγνησίας και Σποράδων.

Στο Βόλο σήμερα, 30 Σεπτεμβρίου 2020 ημέρα Τετάρτη η επιτροπή καθορισμού ορίων αιγιαλού - παραλίας - παλαιού αιγιαλού, η σύνθεση της οποίας καθορίστηκε βάσει του άρθρου 3 του ν. 2971/2001 "Αιγιαλός - παραλία και άλλες διατάξεις" και συγκροτήθηκε με την υπ' αρ. 2981/28982/27-02-2020 (ΑΔΑ: 6Α2ΗΟΡ10-ΧΜΠ) απόφαση του Γενικού Γραμματέα Αποκεντρωμένης Διοίκησης Θεσσαλίας - Στερεάς Ελλάδας και τροποποιήθηκε με την 110838/21-07-2020 (ΑΔΑ: 6973ΟΡ10-ΣΥΣ) απόφαση του ιδίου, αποτελούμενη από τους:

1. ΤΡΑΧΑΝΑΤΖΗ ΜΑΡΙΑ Προϊσταμένη της Κτηματικής Υπηρεσίας Μαγνησίας, ως πρόεδρος.

2. ΣΤΑΜΟΥ ΜΑΡΓΑΡΙΤΑ, τοπογράφος μηχανικός της Κτηματικής Υπηρεσίας ως μέλος.

3. ΜΠΑΚΟΓΙΑΝΝΗ ΕΛΕΝΗ, Προϊσταμένη της Υπηρεσίας Δόμησης Δήμου Βόλου ως μέλος.

ΖΑΡΑΖΑΝΗΣ ΔΗΜΗΤΡΙΟΣ - Υπολιμενάρχης Βόλου, αναπληρωματικό μέλος, νόμιμο αναπληρωτή του τακτικού μέλους Κωνσταντά Βασιλική, Λιμενάρχης Βόλου, ως μέλος.

ΠΑΠΑΔΗΜΗΤΡΙΟΥ ΚΩΝΣΤΑΝΤΙΝΟΣ - Προϊστάμενος Διεύθυνσης Περιβάλλοντος και Χωρικού Σχεδιασμού Θεσσαλίας της Α.Δ.Θ.Σ.Τ.Ε., ως μέλος.

Συνήλθε, κατόπιν της υπό στοιχεία 82077ΕΞΕ2020/24-09-2020 πρόσκλησης της Προέδρου για να γνωμοδοτήσει επί της υπόθεσης επανακαθορισμού οριστικοποιημένης ΠΟΑ και καθορισμού γραμμής παραλίας στη θέση «Παρίσαινα - Χορευτό» του Δήμου Ζαγοράς - Μουρεσίου, με ενδιαφερόμενο τον Δήμο Ζαγοράς - Μουρεσίου.

Η επιτροπή αφού έλαβε υπόψη της:

1. Τον ν. 2971/2001 «περί αιγιαλού - παραλίας» (Α' 285), την υπό στοιχεία 1089532πε/8205πε/Β0.010/20-4-2005 κοινή απόφαση των Υπουργών Οικονομίας και Οικονομικών και ΠΕΧΩΔΕ «περί στοιχείων καθορισμού αιγιαλού και παραλίας».

2. Τα άρθρα 23 και 24 του ν. 4607/2019 (Α' 65), με τα οποία τροποποιήθηκαν τα άρθρα 1 και 2 του ν. 2971/2001 αντίστοιχα.

3. Το άρθρο 11 του ν. 4281/2014 (Α' 160), με το οποίο αντικαταστάθηκαν τα άρθρα 4 και 6 του ν. 2971/2001 (παρ. 1 και παρ. 2 του άρθρου 11), τροποποιήθηκε το άρθρο 7 του ν. 2971/2001 (παρ. 3 του άρθρου 11) και προστέθηκε το άρθρο 7α (παρ. 4 του άρθρου 11).

4. Την υπό στοιχεία 1073919/7886/Β0010/07-08-2011 απόφαση του Υπουργού Οικονομικών (Δ' 710) με την οποία καθορίστηκαν οι οριογραμμές αιγιαλού και παραλίας νοτιοδυτικά της υπό εξέταση περιοχής, στη θέση Λιμάνι Χορευτού - "Κιόσσια" του Δήμου Ζαγοράς - Μουρεσίου.

5. Την υπ' αρ. 439/20-01-2005 απόφαση του Γενικού Γραμματέα Περιφέρειας Θεσσαλίας (Δ' 162), με την οποία καθορίστηκαν οι οριογραμμές αιγιαλού και παραλίας βόρεια της υπό εξέταση περιοχής στη θέση "Παρίσαινα" του Δήμου Ζαγοράς - Μουρεσίου.

6. Την υπ' αρ. 13943/132052/30-8-2018 απόφαση του Συντονιστή της Αποκεντρωμένης Διοίκησης Θεσσαλίας - Στερεάς Ελλάδας «Οριστικοποίηση προκαταρκτικής γραμμής αιγιαλού (ΠΟΑ) στην Π.Ε. Μαγνησίας» (Δ' 382), όπως αυτή διορθώθηκε από το εσφαλμένο «Π.Ε. Μαγνησίας» στο ορθό «Π.Ε. Μαγνησίας και Σποράδων» (Δ' 507).

7. Την από 11-09-2020 εισηγητική τεχνική έκθεση της μηχανικού της Κτηματικής Υπηρεσίας Μαγνησίας, Χατζηπλή Βασιλικής, με το διάγραμμα που τη συνοδεύει (τέσσερις πινακίδες).

ΕΙΣΗΓΗΤΙΚΗ ΤΕΧΝΙΚΗ ΕΚΘΕΣΗ

Η υπογράφουσα, Βασιλική Χατζηπλή τοπογράφος μηχανικός της Κτηματικής Υπηρεσίας Μαγνησίας, αφού έλαβα υπόψη:

Α (ΙΣΤΟΡΙΚΟ ΦΑΚΕΛΛΟΥ)

Α1. Την από 15-05-2009 αίτηση του Δήμου Ζαγοράς (διά του τοπογράφου μηχανικού Αθανασίου Μητσικώστα) συνοδευόμενη από τοπογραφικό διάγραμμα (πέντε πινακίδες σε κλίμακα 1:500), με την οποία αιτήθηκε τον καθορισμό των οριογραμμών αιγιαλού και παραλίας στον Οικισμό "ΧΟΡΕΥΤΟ".

Α2. Την υπ' αρ. 1391/29-05-2009 πρόσκληση του Προέδρου της Επιτροπής καθορισμού αιγιαλού και παραλίας για σύγκληση των μελών της στις 10-06-2009 και τη γνωμοδότηση της Επιτροπής μετά τη διενέργεια αυτοψίας στο Χορευτό στις 10-06-2009, όπως αυτή σημειώνεται στα προσκομιζόμενα με την προαναφερόμενη αίτηση διαγράμματα.

Α3. Το υπ' αρ. 225/28-01-2011 έγγραφο της υπηρεσίας προς τον Δήμο Ζαγοράς - Μουρεσίου με κοινοποίηση στον Αθανάσιο Μητσικώστα και το υπ' αρ. 1199/07-02-2011 έγγραφο - απάντηση του Δήμου για τη συνέχιση του διαδικασίας καθορισμού αιγιαλού - παραλίας, σύμφωνα με το αρχικό αίτημα (παρ. Α1).

Α4. Το υπ' αρ. 2648/05-10-2011 έγγραφο της υπηρεσίας προς ΓΕΕΘΑ και το υπό στοιχεία Φ.119/167137/10-02-2012 έγγραφο απάντηση του ΓΕΕΘΑ για συνέχιση της διαδικασίας καθορισμού, κατόπιν τροποποίησης του άρθρου 5 του ν. 2971/2001 με το άρθρο 113 του ν. 3978/2011 (Α' 137), σύμφωνα την οποία τροποποιήθηκε η διαδικασία καθορισμού αιγιαλού - παραλίας, ως προς τις γνωμοδοτήσεις των υπηρεσιών ΓΕΝ και ΓΕΕΘΑ.

Α5. Το υπ' αρ. 2583/04-10-2012 έγγραφο της Διεύθυνσης Υπηρεσίας Δόμησης του Δήμου Βόλου, με το οποίο προσκομίστηκαν στην υπηρεσία τοπογραφικά διαγράμματα (δύο πινακίδες) της περιοχής κατά μήκος του παραλιακού μετώπου του οικισμού Χορευτού, θεωρημένα ως προς τις οικοδομικές και ρυμοτομικές γραμμές, όπως προβλέπονται από το εγκεκριμένο σχέδιο πόλης, καθώς και θεωρημένο αντίγραφο του σχεδίου πόλης Χορευτού (δύο πινακίδες).

Α6. Το υπ' αρ. 11698/01-10-2012 έγγραφο του Δήμου Ζαγοράς - Μουρεσίου συνοδευόμενο από αποσπάσματα χάρτη 1:5000 ευρύτερης περιοχής. Επίσης, συνοδευόμενο από τοπογραφικά διαγράμματα όπου εκτός των πέντε πινακίδων αποτύπωσης του οικισμού Χορευτού κατατέθηκε συμπληρωματικά αποτύπωση (μία πινακίδα σε κλίμακα 1:500) της συνεχόμενης προς βόρεια του οικισμού Χορευτού περιοχής, για καθορισμό οριογραμμών αιγιαλού και παραλίας έως και τον προς βόρεια καθορισμένο αιγιαλό (Δ' 162/2005) στη θέση Παρίσαινα. Σημειώνεται ότι η περιοχή που απεικονίζεται στο νέο διάγραμμα που προσκομίστηκε, βρίσκεται εκτός σχεδίου πόλης.

Α7. Την υπ' αρ. 399/04-02-2013 πρόσκληση της Προέδρου της Επιτροπής καθορισμού αιγιαλού και παραλίας για σύγκληση των μελών της στις 12-02-2013 και διενέργεια αυτοψίας στην υπό εξέταση περιοχή.

Α8. Το υπ' αρ. 2253/18-08-2014 έγγραφο της υπηρεσίας και την από 08-09-2014 έγγραφη απάντηση του Αθανασίου Μητσικώστα εκ μέρους του Δήμου Ζαγοράς Μουρεσίου για συνέχιση της διαδικασίας καθορισμού αιγιαλού - παραλίας σύμφωνα με τις διατάξεις του ν. 2971/2001, όπως ίσχυε πριν την τροποποίηση του άρθρου 4 (ν. 2971/2001) με το άρθρο 11 του ν. 4281/08-08-2014 (Α' 160).

Α9. Την κατάθεση τοπογραφικών διαγραμμάτων (έξι πινακίδες) στις 28-11-2014 από το Δήμο Ζαγοράς - Μουρεσίου στην περιοχή Χορευτό, στα οποία απεικονίζονται οι προτεινόμενες από την επιτροπή οριογραμμές Αιγιαλού και Παραλίας.

Α10. Την υπ' αρ. 3222/03-04-2017 πρόσκληση της Προέδρου της Επιτροπής καθορισμού αιγιαλού και παραλίας για σύγκληση των μελών της στις 03-04-2017 για εξέταση υποθέσεων αρμοδιότητας της, μεταξύ των οποίων και ο καθορισμός οριογραμμών Αιγιαλού - Παραλίας στο Χορευτό.

Α11. Το υπό στοιχεία 13367 ΕΞΕ 2020/04-02-2020 έγγραφο του Γραφείου Γενικής Γραμματέως Φορολογικής Πολιτικής και Δημόσιας Περιουσίας του Υπουργείου Οικονομικών (υπ'αρ. εισερχ. 9715/04-02-2020) με το οποίο διαβιβάστηκε στη υπηρεσία αίτημα του Δήμου Ζαγοράς - Μουρεσίου για ολοκλήρωση της διαδικασίας καθορισμού ορίων αιγιαλού και παραλίας στη θέση Χορευτό.

Α12. Τη διαβίβαση του προαναφερόμενου εγγράφου από υπάλληλο της υπηρεσίας στην Πρόεδρο της Επιτροπής Αιγιαλού με το υπ' αρ. εσωτ.1544/11-08-2020 έγγραφο.

Β

Β1. Την υπό στοιχεία 1073919/7886/Β0010/07-08-2011 απόφαση του Υπουργού Οικονομικών (Δ' 710/2001) με την οποία καθορίστηκαν οι οριογραμμές αιγιαλού και παραλίας νοτιοδυτικά της υπό εξέταση περιοχής, στη θέση Λιμάνι Χορευτού - "Κιόσσια" του Δήμου Ζαγοράς - Μουρεσίου.

Β2. Την υπ' αρ. 439/20-01-2005 απόφαση του Γενικού Γραμματέα Περιφέρειας Θεσσαλίας (Δ' 162) με την οποία καθορίστηκαν οι οριογραμμές αιγιαλού και παραλίας βόρεια της υπό εξέταση περιοχής στη θέση "Παρίσαινα" του Δήμου Ζαγοράς - Μουρεσίου.

Β3. Το β.δ. από 15-05-1967 (Δ' 91) περί έγκρισης του ρυμοτομικού σχεδίου του οικισμού Χορευτού, οι οικοδομικές και ρυμοτομικές γραμμές του οποίου απεικονίζονται στα διαγράμματα που προσκομίστηκαν στην υπηρεσία μας, όπως αναφέρεται στην παράγραφο Α5.

Β4. Την ύπαρξη δημοσίων κτημάτων (σύνολο 12), καταγεγραμμένων στο βιβλίο Δημοσίων Κτημάτων, στη θέση παραλία Χορευτού. Για τον εντοπισμό των δημοσίων κτημάτων και την εφαρμογή των ορίων τους στο διάγραμμα για τον καθορισμό των οριογραμμών αιγιαλού και παραλίας που μας προσκομίστηκε και ψηφιακά, χρησιμοποιήθηκε το από 10 Αυγούστου 1934 διάγραμμα "Των εις την παραλίαν Χορευτού εκποιουμένων Γηπέδων του Δημοσίου" σε κλίμακα 1:1000 καθώς και στοιχεία του φακέλου του ΒΚ 247, που υπάρχουν στο αρχείο της υπηρεσίας.

Σημειώνεται ότι χρήζει περαιτέρω εξέταση η υπόθεση των προαναφερόμενων δημοσίων κτημάτων σχετικά με το εάν εξακολουθούν να υφίστανται σήμερα.

Γ.

Γ1. Την υπ' αρ. 13943/132052/30-8-2018 απόφαση του Συντονιστή της Αποκεντρωμένης Διοίκησης Θεσσαλίας - Στερεάς Ελλάδας με θέμα: «Οριστικοποίηση προκαταρκτικής γραμμής αιγιαλού (ΠΟΑ) στην Π.Ε. Μαγνησίας» (Δ' 382), όπως αυτή διορθώθηκε από το εσφαλμένο «Π.Ε. Μαγνησίας» στο ορθό «Π.Ε. Μαγνησίας και Σποράδων» (Δ' 507).

Γ2) τις διατάξεις του άρθρου 4 του ν. 2971/2001, όπως αντικαταστάθηκε με το άρθρο 11 του ν. 4281/2014, με το άρθρο 27 του ν. 4321/2015 και με το άρθρο 62 του ν. 4403/2016.

Γ3) την ΠΟΛ. 1196/27-08-2014 του Υπουργείου Οικονομικών με θέμα: «Διευκρινίσεις επί των διατάξεων του άρθρου 11 του ν. 4281/2014 (Α' 160).

Γ4) Το υπό στοιχεία ΔΤΥ-Β'0013909/ΕΞ2014/21-10-2014 έγγραφο του Υπουργείου Οικονομικών με θέμα: «Διαβίβαση υποβάθρων για την χάραξη αιγιαλού».

Γ5) Το από 27-04-2017 μήνυμα ηλεκτρονικού ταχυδρομείου με θέμα: «Προσθήκη ΠΟΑ (DXF) στο ΨΥΔΗΠΕΕΚ».

Γ6) Το υπό στοιχεία Δ.Δ.Π.0006711 ΕΞ 2016/19-04-2016 με θέμα: «Τήρηση ψηφιακών δεδομένων μέσω του συστήματος ΨΥΔΗ. Π Ε. Ε. Κ.».

Γ7) Το υπό στοιχεία ΔΤΥ 0006004 ΕΞ 2016/07-04-2016 με θέμα: «Πληροφορίες / δεδομένα ενσωματωμένα στο ΨΥΔΗΠΕΕΚ».

Δ.

Δ1) Τις διατάξεις της παρ. 1 του άρθρου 1 του ν. 2971/2001, όπως τροποποιήθηκε με το άρθρο 23 του ν. 4607/2019 (Α' 65).

Δ2) Την παρ. 2 του άρθρου 1 του ν. 2971/2001, όπως τροποποιήθηκε με την παρ. 2 του άρθρου 23 του ν. 4607/2019 (Α' 65) σύμφωνα με το οποίο "Παραλία είναι η ζώνη της ξηράς η οποία προστίθεται στον αιγιαλό, Υφιστάμενα όρια του σχεδίου πόλης ή διαμορφωμένων με ισχύουσα διοικητική πράξη,.... δεν θίγονται....".

Δ3) Την παρ. 5 του άρθρου 7 του ν. 2971/2001 σύμφωνα με το οποίο "Όπου υφίσταται σχέδιο πόλεως, η οριογραμμή της παραλίας δεν μπορεί να υπερβεί την εγκεκριμένη γραμμή δόμησης.....".

Δ4) Τις διατάξεις της παρ. 1 του άρθρου 9 του ν. 2971/2001 σχετικά με τα στοιχεία που λαμβάνει υπόψη της η επιτροπή για τη χάραξη της οριογραμμής του αιγιαλού και της παραλίας.

Δ5) Την υπό στοιχεία 1089532 π.ε./8205 π.ε./Β0010/20-04-2005 κοινή υπουργική απόφαση των Υπουργών Οικονομίας και Οικονομικών και Περιβάλλοντος, Χωροταξίας και Δημοσίων Έργων (Β' 595) σχετικά με τα στοιχεία που πρέπει να λαμβάνονται υπόψη για τον καθορισμό αιγιαλού και παραλίας (άρθρα 1, 2, 3, 4 και 5).

Ε. Το υπ' αρ. 1679/04-09-2020 εσωτερικό πρωτόκολλο με τα συνημμένα σε αυτό διαγράμματα (τέσσερις πινακίδες) επανακαθορισμού αιγιαλού και καθορισμού παραλίας στη θέση "Παρίσαινα - Χορευτό" της τοπογράφου μηχανικού Μαργαρίτας Στάμου σε μορφή pdf, στα οποία απεικονίζονται οι προτεινόμενες οριογραμμές αιγιαλού και παραλίας.

Παραθέτουμε τα παρακάτω:

Σχετικά με την προτεινόμενη οριογραμμή αιγιαλού.

Η προκαταρκτική γραμμή αιγιαλού (ΠΟΑ) η οποία έγινε οριστική με την απόφαση της παρ. Γ1, απεικονίζεται στην εφαρμογή ARCMAP του ΨΥΔΗΠΕΕΚ. Συγκεκριμένα:

α) για το τμήμα της υπό εξέταση περιοχής που βρίσκεται εντός του σχεδίου πόλης Χορευτού, η ΠΟΑ απεικονίζεται σε θέση εσώτερα προς την ακτογραμμή σε σχέση με την πρόταση της επιτροπής, όπως αυτή διαμορφώθηκε μετά από αυτοψία στην περιοχή και απεικονίζεται στα διαγράμματα που προσκομίστηκαν στην υπηρεσία μας από το Δήμο Ζαγοράς Μουρεσίου.

β) για το τμήμα της υπό εξέταση περιοχής που βρίσκεται βόρεια του οικισμού Χορευτού και εκτός σχεδίου πόλης, η ΠΟΑ απεικονίζεται στο μεγαλύτερο τμήμα της εσώτερα προς την ξηρά σε σχέση με την πρόταση της επιτροπής, όπως αυτή διαμορφώθηκε μετά από αυτοψία στην περιοχή, και αφού ελήφθησαν στοιχεία για τον καθορισμό του αιγιαλού σύμφωνα με τις παραγράφους Δ4 και Δ5, όπως το όριο της φυσικής βλάστησης.

Απαιτείται συναρμογή της προτεινόμενης οριογραμμής αιγιαλού με την κορυφή της προς νοτιοδυτικά καθορισμένης οριογραμμής αιγιαλού της παραγράφου Β1 στο σημείο Α59 και με την κορυφή της προς βόρεια καθορισμένης οριογραμμής αιγιαλού της παραγράφου Β2 στο σημείο Α1, όπως αυτή απεικονίζονται στην εφαρμογή ARCMAP του ΨΥΔΗΠΕΕΚ.

Σχετικά με την προτεινόμενη οριογραμμή παραλίας.

α) Για το τμήμα της υπό εξέταση περιοχής που βρίσκεται εντός του σχεδίου πόλης του Χορευτού:

Η προτεινόμενη οριογραμμή παραλίας είναι παράλληλη της οριογραμμής αιγιαλού και σε σταθερή απόσταση δέκα (10,00) μέτρων, εκτός από τα σημεία όπου σύμφωνα με αναφερόμενα στην παράγραφο Δ3, ταυτίζεται με την εγκεκριμένη γραμμή δόμησης του σχεδίου πόλης (παρ. Δ2).

Σημειώνεται ότι σε όλο το παραλιακό μέτωπο του τμήματος της υπό εξέταση περιοχής, εκτός από τμήμα περίπου διακοσίων (200,00) μέτρων, εντός της προτεινόμενης ζώνης παραλίας εμπίπτει διαμορφωμένος παραλιακός δρόμος και διαμορφωμένος κοινόχρηστος χώρος. Συνεπώς εκτιμάται ότι με την προτεινόμενη ζώνη παραλίας εύρους δέκα (10,00) μέτρων στο μεγαλύτερο τμήμα της υπό εξέταση περιοχής, έχει υλοποιηθεί ο σκοπός της παρ. 3 του άρθρου 2 του ν. 2971/2001, όπως τροποποιήθηκε με το άρθρο 24 του ν. 4607/2019 (Α' 65).

β) Για το τμήμα της υπό εξέταση περιοχής που βρίσκεται εκτός σχεδίου πόλης:

Η προτεινόμενη οριογραμμή παραλίας, μετά την κορυφή Π19 η οποία αποτελεί τομή της προέκτασης της οικοδομικής και της κάθετης σε αυτή ρυμοτομικής γραμμής - στο προς βόρεια όριο του σχεδίου πόλης Χορευτού -, είναι παράλληλη της οριογραμμής αιγιαλού και σε σταθερή απόσταση δεκαπέντε (15,00) μέτρων, έως τη συναρμογή της στο σημείο Π1 με την οριογραμμή της παραλίας, όπως αυτή καθορίστηκε με την απόφαση της παραγράφου Β2 και, όπως απεικονίζεται στην εφαρμογή ARCMAP του ΨΥΔΗΠΕΕΚ.

Σημειώνεται ότι με την απόφαση της παραγράφου Β2, καθορίστηκε η οριογραμμή της παραλίας παράλληλη της οριογραμμής του αιγιαλού και σε σταθερή απόσταση δεκαπέντε (15,00) μέτρων.

Εισηγούμαστε:

1. Τον επανακαθορισμό της Προκαταρκτικής Οριογραμμής Αιγιαλού με κόκκινη συνεχή πολυγωνική γραμμή Α1.Α2.Α3.....Α57.Α58.Α59 της οποίας οι κορυφές ορίζονται με καρτεσιανές συντεταγμένες του Ελληνικού Γεωδαιτικού Συστήματος Αναφοράς (ΕΓ.Σ.Α. 87).

2. Τον καθορισμό της οριογραμμής παραλίας με κίτρινη συνεχή πολυγωνική γραμμή Π1.Π2.Π3.Π4.....Π56.Π57.Π58 της οποίας οι κορυφές ορίζονται με καρτεσιανές συντεταγμένες του Ελληνικού Γεωδαιτικού Συστήματος Αναφοράς (ΕΓ.Σ.Α. 87), αποφασίζουμε:

1. Επανακαθορίζουμε την οριογραμμή αιγιαλού με κόκκινη συνεχή πολυγωνική γραμμή Α1.Α2.Α3.....Α57.Α58.Α59 της οποίας οι κορυφές ορίζονται με καρτεσιανές συντεταγμένες του Ελληνικού Γεωδαιτικού Συστήματος Αναφοράς (ΕΓ.Σ.Α. 87).

2. Καθορίζουμε την οριογραμμή παραλίας με κίτρινη συνεχή πολυγωνική γραμμή Π1.Π2.Π3.Π4.....Π56.Π57.Π58, όπως απεικονίζεται στα συνημμένα διαγράμματα και της οποίας οι κορυφές ορίζονται με καρτεσιανές συντεταγμένες του Ελληνικού Γεωδαιτικού Συστήματος Αναφοράς (ΕΓ.Σ.Α. 87).

Τα κτίσματα και οι κατασκευές μέσα στην ζώνη παραλίας δεν εξαιρούνται.

Η επιτροπή διαπίστωσε ότι δεν υπάρχει παλιός αιγιαλός.

Η Επιτροπή

Η Πρόεδρος

ΜΑΡΙΑ ΤΡΑΧΑΝΑΤΖΗ

Τα Μέλη


ΜΑΡΓΑΡΙΤΑ ΣΤΑΜΟΥ


ΕΛΕΝΗ ΜΠΑΚΟΓΙΑΝΝΗ

ΔΗΜΗΤΡΙΟΣ ΖΑΡΑΖΑΝΗΣ

ΚΩΝΣΤΑΝΤΙΝΟΣ

ΠΑΠΑΔΗΜΗΤΡΙΟΥ

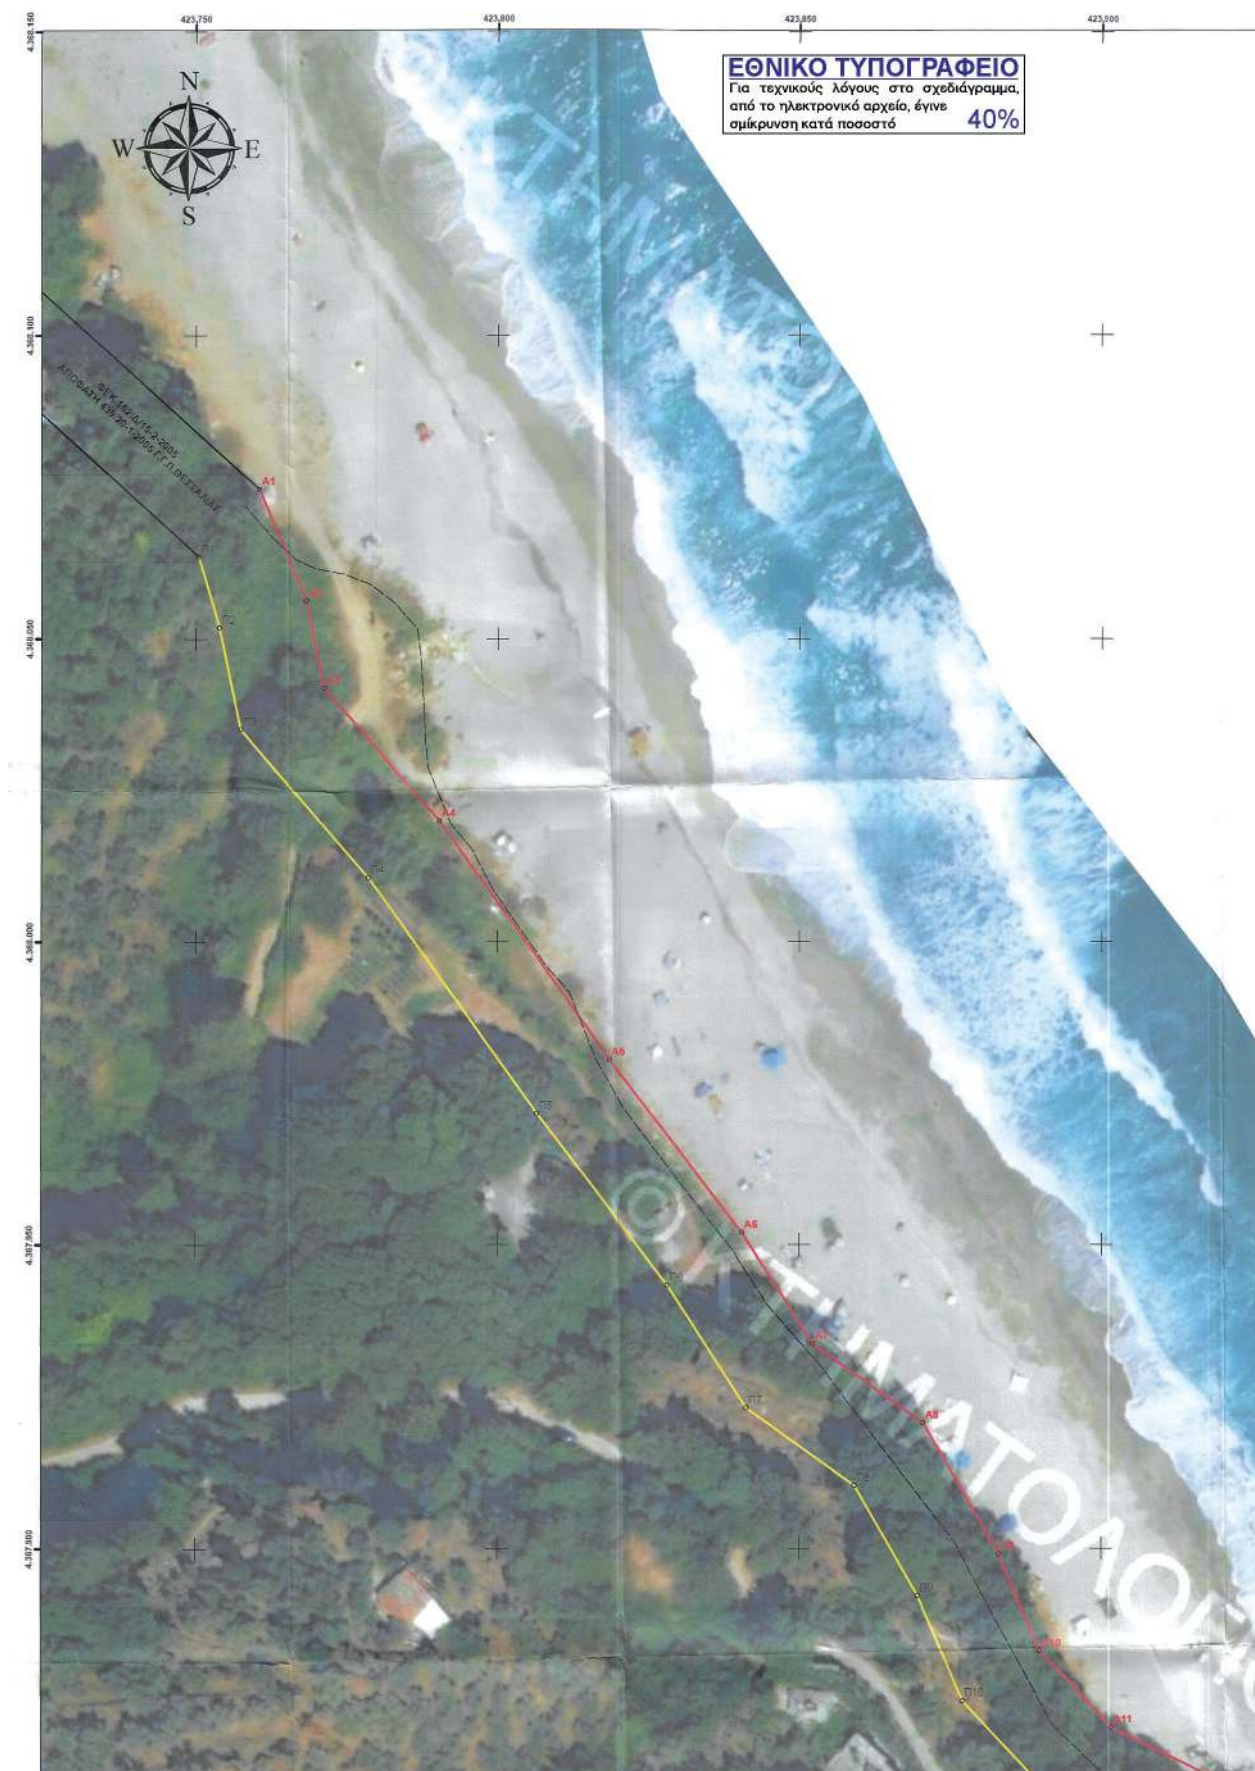

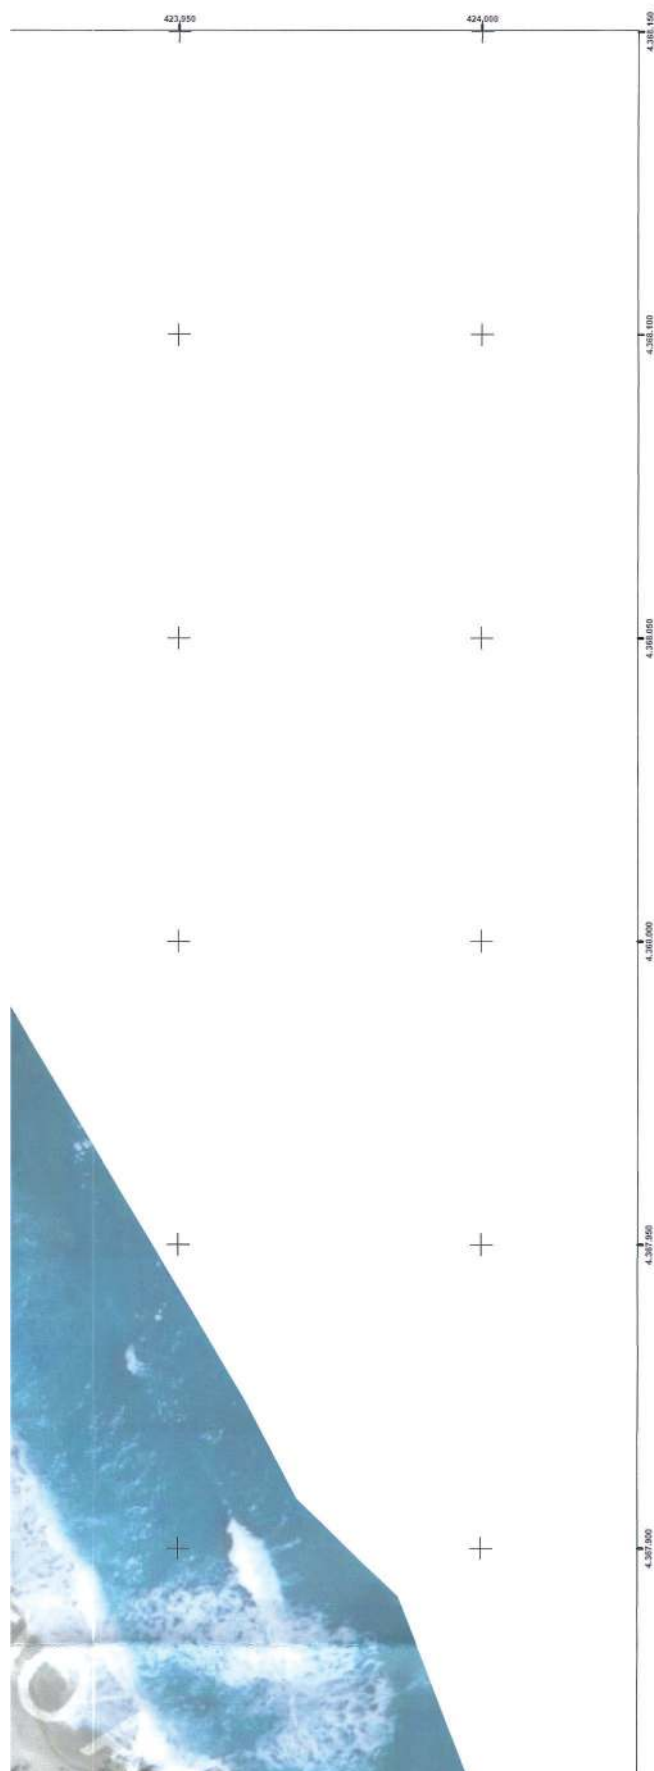

ΟΡΙΟΓΡΑΜΜΗ ΕΠΑΝΑΚΑΘΟΡΙΣΜΟΥ		
ΑΙΓΙΑΛΟΥ		
ΣΗΜΕΙΑ	X	Y
A1	423760,54	4368074,65
A2	423768,34	4368056,22
A3	423771,34	4368041,84
A4	423790,45	4368019,93
A5	423818,64	4367980,50
A6	423840,54	4367951,92
A7	423852,32	4367933,59
A8	423870,54	4367920,57
A9	423883,09	4367899,01
A10	423889,81	4367883,07
A11	423901,75	4367870,39
A12	423923,06	4367859,84
A13	423939,60	4367857,20
A14	423943,46	4367852,07
A15	423945,20	4367840,00
A16	423937,60	4367821,20
A17	423936,09	4367810,16
A18	423940,92	4367792,70
A19	423964,42	4367756,60
A20	423986,66	4367716,35
A21	423999,61	4367692,25
A22	424015,48	4367661,28


ΟΡΙΟΓΡΑΜΜΗ ΚΑΘΟΡΙΣΜΟΥ		
ΠΑΡΑΛΙΑΣ		
ΣΗΜΕΙΑ	X	Y
Π1	423750,46	4368063,59
Π2	423753,94	4368051,78
Π3	423757,45	4368034,99
Π4	423778,68	4368010,60
Π5	423806,58	4367971,57
Π6	423828,26	4367943,29
Π7	423841,26	4367923,06
Π8	423859,20	4367910,24
Π9	423869,64	4367892,30
Π10	423877,04	4367874,75
Π11	423892,68	4367858,14
Π12	423918,45	4367845,39
Π13	423929,52	4367843,62
Π14	423929,78	4367841,87
Π15	423922,99	4367825,09
Π16	423920,81	4367809,14
Π17	423927,08	4367786,46
Π18	423950,90	4367749,88
Π19	423960,91	4367754,85








ΕΛΛΗΝΙΚΗ ΔΗΜΟΚΡΑΤΙΑ ΓΕΝΙΚΗ ΓΡΑΜΜΑΤΕΙΑ ΦΟΡΟΛΟΓΙΚΗΣ ΠΟΛΙΤΙΚΗΣ ΚΑΙ ΔΗΜΟΣΙΑΣ ΠΕΡΙΟΥΣΙΑΣ ΓΕΝ. Δ/ΝΣΗ ΔΗΜ. ΠΕΡΙΟΥΣΙΑΣ & ΚΟΙΝΟΦΕΛΩΝ ΠΕΡΙΟΥΣΙΩΝ ΚΤΗΜΑΤΙΚΗ ΥΠΗΡΕΣΙΑ ΜΑΓΝΗΣΙΑΣ	
ΘΕΜΑ ΔΙΑΓΡΑΜΜΑ ΕΠΑΝΑΚΑΘΟΡΙΣΜΟΥ ΟΡΙΟΓΡΑΜΜΗΣ ΔΙΓΓΑΛΟΥ ΚΑΙ ΚΑΘΟΡΙΣΜΟΥ ΟΡΙΟΓΡΑΜΜΗΣ ΠΑΡΑΛΙΑΣ	
ΘΕΣΗ ΠΕΡΙΟΧΗ "ΠΑΡΙΣΑΙΝΑ ΚΑΙ ΧΟΡΕΥΤΟ" ΤΟΥ ΔΗΜΟΥ ΖΑΓΟΡΑΣ - ΜΟΥΡΕΣΙΟΥ ΝΟΜΟΥ ΜΑΓΝΗΣΙΑΣ	
ΥΠΟΜΝΗΜΑ Το παρόν διάγραμμα συνοδεύει την από 30-9-2020 έκθεση της επιτροπής του αρ. 3 του ν.2971/2001. Οι συντεταγμένες των κορυφών των οριογραμμών δίνονται στο Ελληνικό Γεωδοτικό Σύστημα Αναφοράς ΕΓΣΑ'87.	
Οριογραμμή αιγιαλού Οριογραμμή παραλίας	Ισχύουσες οριογραμμές αιγιαλού-παραλίας Καταργούμενη οριογραμμή αιγιαλού (ΠΟΑ)
Η ΠΡΟΕΔΡΟΣ Η ΠΡΟΪΣΤΑΜΕΝΗ ΤΗΣ ΚΤΗΜΑΤΙΚΗΣ ΥΠΗΡΕΣΙΑΣ ΜΑΓΝΗΣΙΑΣ	ΤΑ ΜΕΛΗ 2. Η Μηχανικός της Κ.Υ.Μαγνησίας 3. Η Προϊσταμένη της Υπηρεσίας Δόμησης του Δήμου Βόλου 4. Ο Προϊστάμενος Δ/σης ΠΕ.Π. Βορείας της Α.Δ.Ε.Τ.Ε. 5.
ΚΛΙΜΑΚΑ: 1:500	ΧΡΟΝΟΛΟΓΙΑ: ΦΕΒΡΟΥΑΡΙΟΣ 2020
ΦΕΥΓΗ	ΠΙΝΑΚΙΔΑ: 1/4
 Η ΠΡΟΪΣΤΑΜΕΝΗ ΚΤΗΜΑΤΙΚΗΣ ΥΠΗΡΕΣΙΑΣ ΜΑΓΝΗΣΙΑΣ ΠΑΡΑΝΑΤΣΗ ΕΛ. ΜΑΡΙΑ ΓΙΑ ΕΦΘΕΡΑΚΣ	 Η ΣΥΝΤΑΞΑΣΑ Μανώλης Τζαβούρος Τεχνικός Μηχανικός

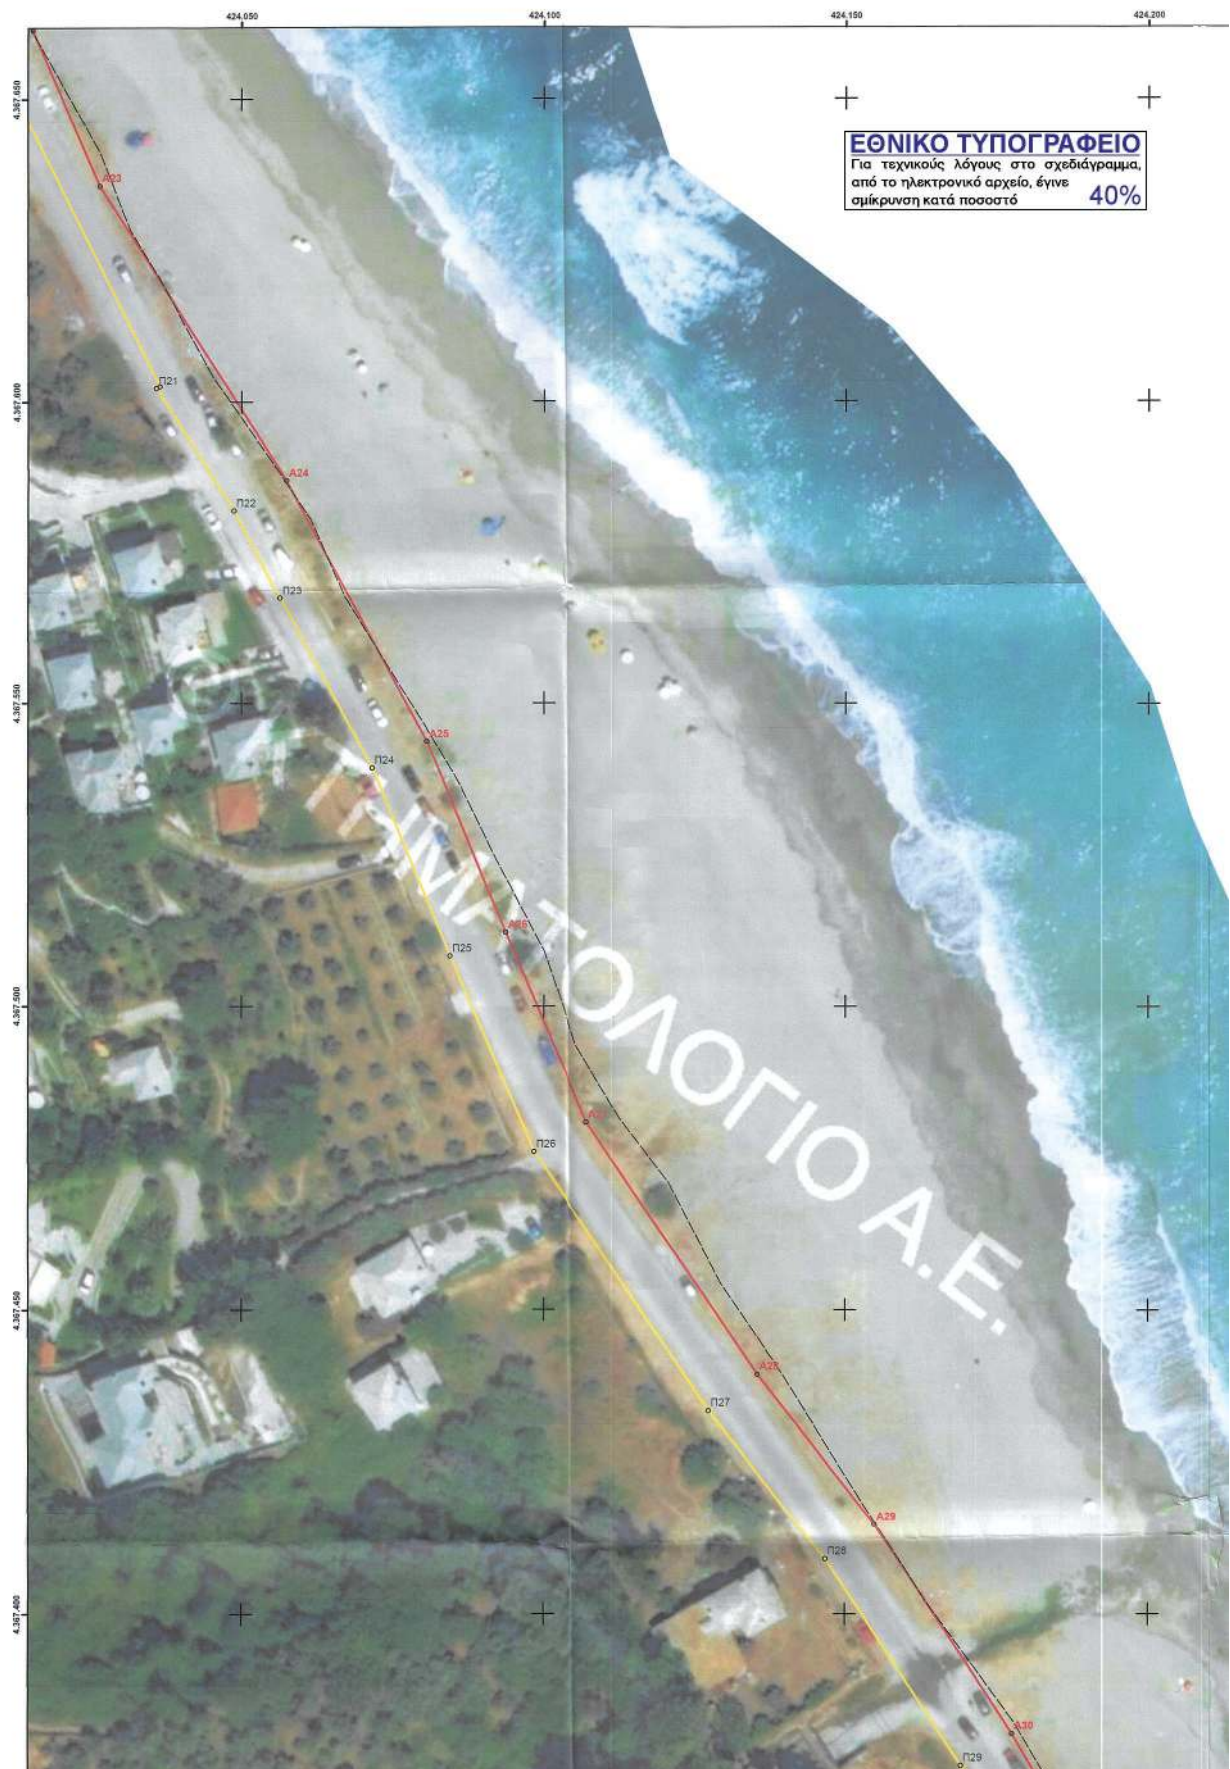

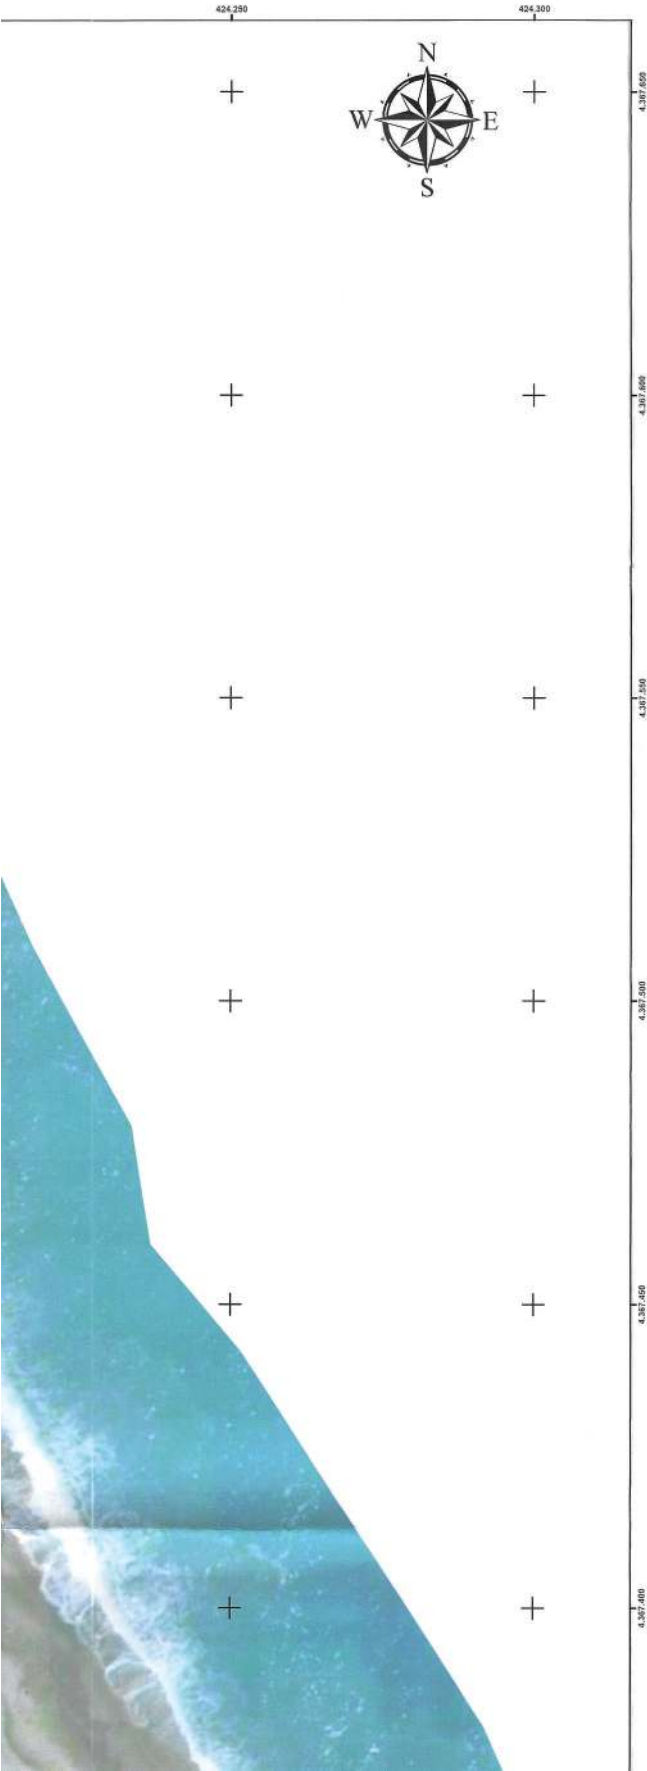

ΟΡΙΟΓΡΑΜΜΗ ΕΠΑΝΑΚΑΘΟΡΙΣΜΟΥ ΑΙΓΙΑΛΟΥ		
ΣΗΜΕΙΑ	X	Y
A23	424026,62	4367635,77
A24	424057,43	4367586,94
A25	424080,66	4367543,68
A26	424093,70	4367512,18
A27	424107,22	4367480,83
A28	424135,54	4367439,34
A29	424154,87	4367414,93
A30	424177,67	4367380,24
A31	424196,45	4367347,74
A32	424214,18	4367310,77
A33	424232,77	4367275,00
A34	424261,19	4367226,44
A35	424299,00	4367168,48
A36	424290,41	4367162,69
A37	424293,14	4367154,69
A38	424309,83	4367157,75

ΟΡΙΟΓΡΑΜΜΗ ΚΑΘΟΡΙΣΜΟΥ ΠΑΡΑΛΙΑΣ		
ΣΗΜΕΙΑ	X	Y
Π20	424036,55	4367602,56
Π21	424035,94	4367602,26
Π22	424048,76	4367581,94
Π23	424056,36	4367567,50
Π24	424071,62	4367539,38
Π25	424084,49	4367508,28
Π26	424098,42	4367475,99
Π27	424127,48	4367433,41
Π28	424146,76	4367409,07
Π29	424169,16	4367374,99
Π30	424187,60	4367343,07
Π31	424205,23	4367306,30
Π32	424221,18	4367275,00
Π33	424252,35	4367221,75
Π34	424285,27	4367171,23
Π35	424277,97	4367166,27
Π36	424286,79	4367143,36
Π37	424299,63	4367145,71
Π38	424306,86	4367150,36







ΕΛΛΗΝΙΚΗ ΔΗΜΟΚΡΑΤΙΑ ΓΕΝΙΚΗ ΓΡΑΜΜΑΤΕΙΑ ΦΟΡΟΛΟΓΙΚΗΣ ΠΟΛΙΤΙΚΗΣ ΚΑΙ ΔΗΜΟΣΙΑΣ ΠΕΡΙΟΥΣΙΑΣ ΓΕΝ. Δ/ΝΣΗ ΔΗΜ. ΠΕΡΙΟΥΣΙΑΣ & ΚΟΙΝΟΦΕΛΩΝ ΠΕΡΙΟΥΣΙΩΝ ΚΤΗΜΑΤΙΚΗ ΥΠΗΡΕΣΙΑ ΜΑΓΝΗΣΙΑΣ	
ΘΕΜΑ ΔΙΑΓΡΑΜΜΑ ΕΠΑΝΑΚΑΘΟΡΙΣΜΟΥ ΟΡΙΟΓΡΑΜΜΗΣ ΑΙΓΙΑΛΟΥ ΚΑΙ ΚΑΘΟΡΙΣΜΟΥ ΟΡΙΟΓΡΑΜΜΗΣ ΠΑΡΑΛΙΑΣ	
ΘΕΣΗ ΠΕΡΙΟΧΗ "ΠΑΡΙΣΑΙΝΑ ΚΑΙ ΧΟΡΕΥΤΟ" ΤΟΥ ΔΗΜΟΥ ΖΑΓΟΡΑΣ - ΜΟΥΡΕΣΙΟΥ ΝΟΜΟΥ ΜΑΓΝΗΣΙΑΣ	
ΥΠΟΜΝΗΜΑ Το παρόν διάγραμμα συνοδεύει την από 30-9-2020 έκθεση της επιτροπής του αρ. 3 του ν.2971/2001. Οι συνεσταγμένες των κορυφών των οριογραμμών δίνονται στο Ελληνικό Γεωδαιτικό Σύστημα Αναφοράς ΕΓΣΑ'87.	
———— Οριογραμμή αιγιαλού ———— Οριογραμμή παραλίας	———— Ισχύουσες οριογραμμές αιγιαλού-παραλίας - - - - - Καταργούμενη οριογραμμή αιγιαλού (ΠΟΑ)
Η ΠΡΟΕΔΡΟΣ Η ΠΡΟΪΣΤΑΜΕΝΗ ΤΗΣ ΚΤΗΜΑΤΙΚΗΣ ΥΠΗΡΕΣΙΑΣ ΜΑΓΝΗΣΙΑΣ	ΤΑ ΜΕΛΗ 2. Η Μηχανικός της Κ.Υ.Μαγνησίας 3. Η Προϊσταμένη της Υπηρεσίας Δόμησης του Δήμου Βόλου 4. Ο Υποπρόεδρος Βόλου 5. Ο Προϊστάμενος Διεύθυνσης ΠΕ.ΧΩ. Θεσσαλίας της Α.Δ.Θ.Σ.Τ.Ε.
ΚΛΙΜΑΚΑ: 1:500	ΧΡΟΝΟΛΟΓΙΑ: ΦΕΒΡΟΥΑΡΙΟΣ 2020
ΠΙΝΑΚΙΔΑ: 2 / 4	Η ΣΥΝΤΑΞΑΣΑ
 ΓΕΝΙΚΗ ΓΡΑΜΜΑΤΕΙΑ ΦΟΡΟΛΟΓΙΚΗΣ ΠΟΛΙΤΙΚΗΣ ΚΑΙ ΔΗΜΟΣΙΑΣ ΠΕΡΙΟΥΣΙΑΣ ΓΕΝ. Δ/ΝΣΗ ΔΗΜ. ΠΕΡΙΟΥΣΙΑΣ & ΚΟΙΝΟΦΕΛΩΝ ΠΕΡΙΟΥΣΙΩΝ ΚΤΗΜΑΤΙΚΗ ΥΠΗΡΕΣΙΑ ΜΑΓΝΗΣΙΑΣ ΠΕΛ. ΕΦΟΡΙΑΚΟΣ	 Μ.Π.Π. / Στ.Π.Π. Τοπ. Αρχιτέκτονας






ΟΡΙΟΓΡΑΜΜΗ ΕΠΑΝΑΚΑΘΟΡΙΣΜΟΥ ΑΙΓΙΑΛΟΥ		
ΣΗΜΕΙΑ	X	Y
A39	424360,45	4367086,62
A40	424375,69	4367069,56
A41	424394,83	4367054,18
A42	424408,00	4367040,28
A43	424425,91	4367024,13
A44	424445,33	4366991,29
A45	424462,00	4366975,00
A46	424488,75	4366955,62
A47	424504,14	4366935,00
A48	424531,80	4366910,33
A49	424565,07	4366889,25
A50	424600,09	4366859,42

ΟΡΙΟΓΡΑΜΜΗ ΚΑΘΟΡΙΣΜΟΥ ΠΑΡΑΛΙΑΣ		
ΣΗΜΕΙΑ	X	Y
Π39	424339,26	4367102,49
Π40	424337,65	4367101,41
Π41	424352,62	4367080,37
Π42	424368,78	4367062,28
Π43	424388,04	4367046,81
Π44	424401,01	4367033,12
Π45	424418,08	4367017,73
Π46	424437,39	4366985,06
Π47	424456,14	4366966,90
Π48	424481,65	4366948,42
Π49	424496,73	4366928,21
Π50	424525,77	4366902,31
Π51	424559,11	4366881,19
Π52	424594,46	4366851,07




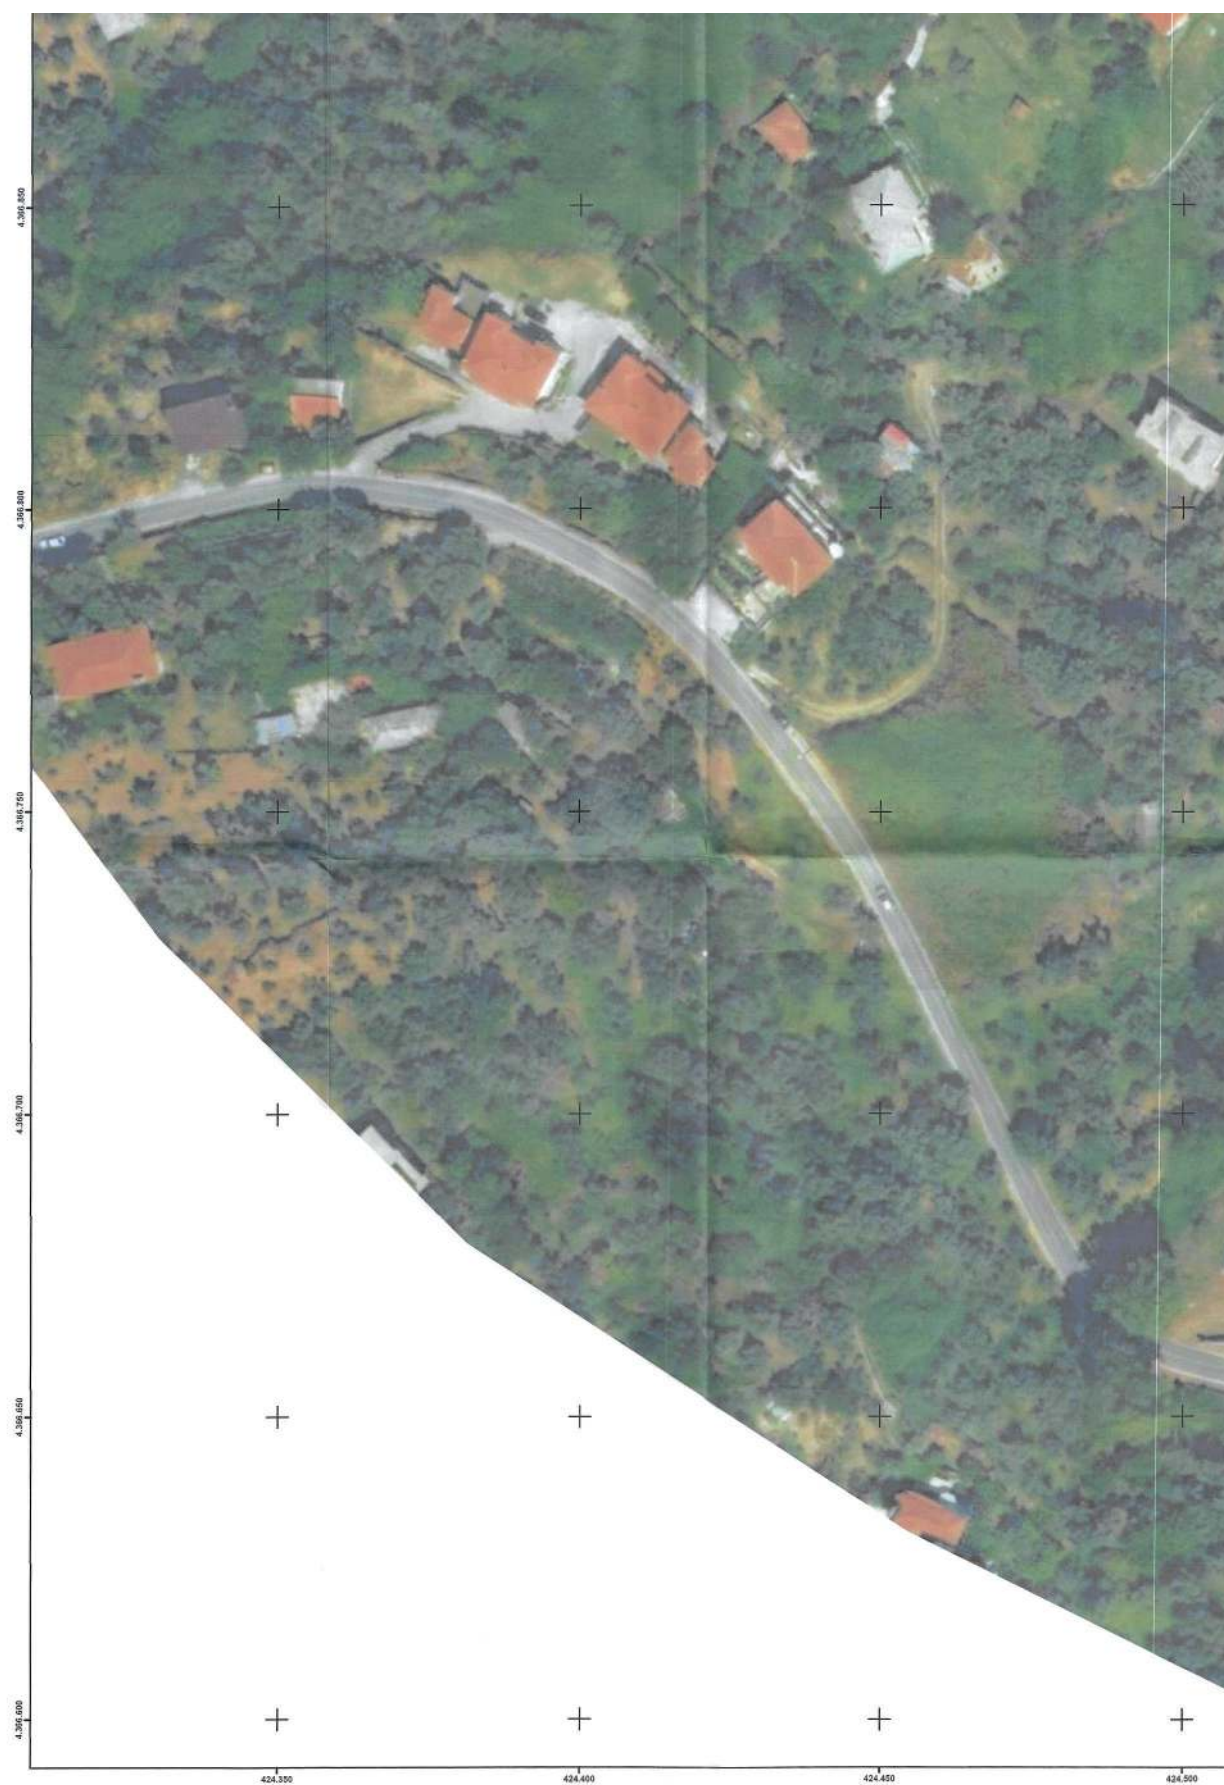



ΕΛΛΗΝΙΚΗ ΔΗΜΟΚΡΑΤΙΑ ΓΕΝΙΚΗ ΓΡΑΜΜΑΤΕΙΑ ΦΟΡΟΛΟΓΙΚΗΣ ΠΟΛΙΤΙΚΗΣ ΚΑΙ ΔΗΜΟΣΙΑΣ ΠΕΡΙΟΥΣΙΑΣ ΓΕΝ. Δ/ΝΣΗ ΔΗΜ. ΠΕΡΙΟΥΣΙΑΣ & ΚΟΙΝΟΦΕΛΩΝ ΠΕΡΙΟΥΣΙΩΝ ΚΤΗΜΑΤΙΚΗ ΥΠΗΡΕΣΙΑ ΜΑΓΝΗΣΙΑΣ	
ΘΕΜΑ ΔΙΑΓΡΑΜΜΑ ΕΠΑΝΑΚΑΘΟΡΙΣΜΟΥ ΟΡΙΟΓΡΑΜΜΗΣ ΑΙΓΙΑΛΟΥ ΚΑΙ ΚΑΘΟΡΙΣΜΟΥ ΟΡΙΟΓΡΑΜΜΗΣ ΠΑΡΑΛΙΑΣ	
ΘΕΣΗ ΠΕΡΙΟΧΗ "ΠΑΡΙΣΑΙΝΑ ΚΑΙ ΧΟΡΕΥΤΟ" ΤΟΥ ΔΗΜΟΥ ΖΑΓΟΡΑΣ - ΜΟΥΡΕΣΙΟΥ ΝΟΜΟΥ ΜΑΓΝΗΣΙΑΣ	
ΥΠΟΜΝΗΜΑ Το παρόν διάγραμμα συνοδεύει την από 30-9-2020 έκθεση της επιτροπής του αρ. 3 του ν.2971/2001. Οι συντεταγμένες των κορυφών των οριογραμμών δίνονται στο Ελληνικό Γεωδαιτικό Σύστημα Αναφοράς ΕΓΣΑ'87.	
— Οριογραμμή αιγιαλού — Οριογραμμή παραλίας	— Ισχύουσες οριογραμμές αιγιαλού-παραλίας - - - - Καταργούμενη οριογραμμή αιγιαλού (ΠΟΑ)
Η ΠΡΟΕΔΡΟΣ Η ΠΡΟΪΣΤΑΜΕΝΗ ΤΗΣ ΚΤΗΜΑΤΙΚΗΣ ΥΠΗΡΕΣΙΑΣ ΜΑΓΝΗΣΙΑΣ	ΤΑ ΜΕΛΗ 2. Η Μηχανικός της Κ.Υ. Μαγνησίας 3. Η Προϊσταμένη της Υπηρεσίας άσκησης του έργου βάλου 4. Ο Υπαρχηγός βάλου 5. Ο Προϊστάμενος Δ/σης ΠΕ.Χ. Θεσσαλίας της Α.Δ.Θ.Σ.Ε.
ΚΑΙΜΑΚΑ: 1:500	ΧΡΟΝΟΛΟΓΙΑ: ΦΕΒΡΟΥΑΡΙΟΣ 2020
ΕΛΛΗΝΙΚΗ ΔΗΜΟΚΡΑΤΙΑ ΓΕΝΙΚΗ ΓΡΑΜΜΑΤΕΙΑ ΦΟΡΟΛΟΓΙΚΗΣ ΠΟΛΙΤΙΚΗΣ ΚΑΙ ΔΗΜΟΣΙΑΣ ΠΕΡΙΟΥΣΙΑΣ ΓΕΝ. Δ/ΝΣΗ ΔΗΜ. ΠΕΡΙΟΥΣΙΑΣ & ΚΟΙΝΟΦΕΛΩΝ ΠΕΡΙΟΥΣΙΩΝ ΚΤΗΜΑΤΙΚΗ ΥΠΗΡΕΣΙΑ ΜΑΓΝΗΣΙΑΣ	ΠΙΝΑΚΙΔΑ: 3 / 4 Η ΣΥΝΤΑΞΑΣΑ




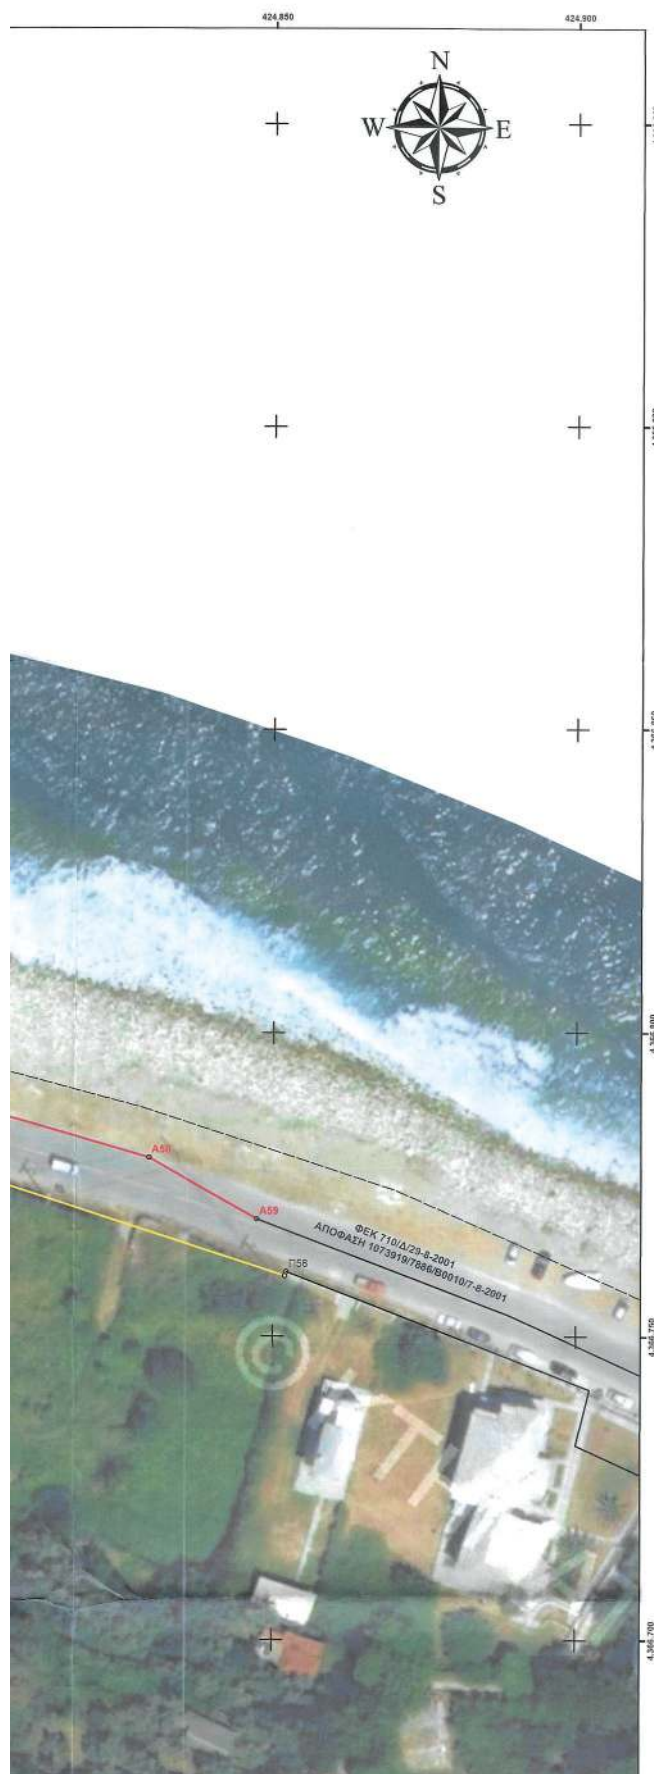

ΟΡΙΟΓΡΑΜΜΗ ΕΠΑΝΑΚΑΘΟΡΙΣΜΟΥ ΑΙΓΙΑΛΟΥ		
ΣΗΜΕΙΑ	X	Y
A51	424622,27	4366847,81
A52	424690,60	4366825,89
A53	424700,01	4366822,42
A54	424734,84	4366811,06
A55	424766,98	4366793,64
A56	424786,58	4366789,87
A57	424801,03	4366787,62
A58	424829,60	4366779,42
A59	424847,36	4366769,34

ΟΡΙΟΓΡΑΜΜΗ ΚΑΘΟΡΙΣΜΟΥ ΠΑΡΑΛΙΑΣ		
ΣΗΜΕΙΑ	X	Y
Π53	424618,40	4366838,55
Π54	424687,54	4366816,37
Π55	424730,87	4366801,83
Π56	424743,08	4366795,22
Π57	424852,04	4366759,98
Π58	424852,30	4366760,66



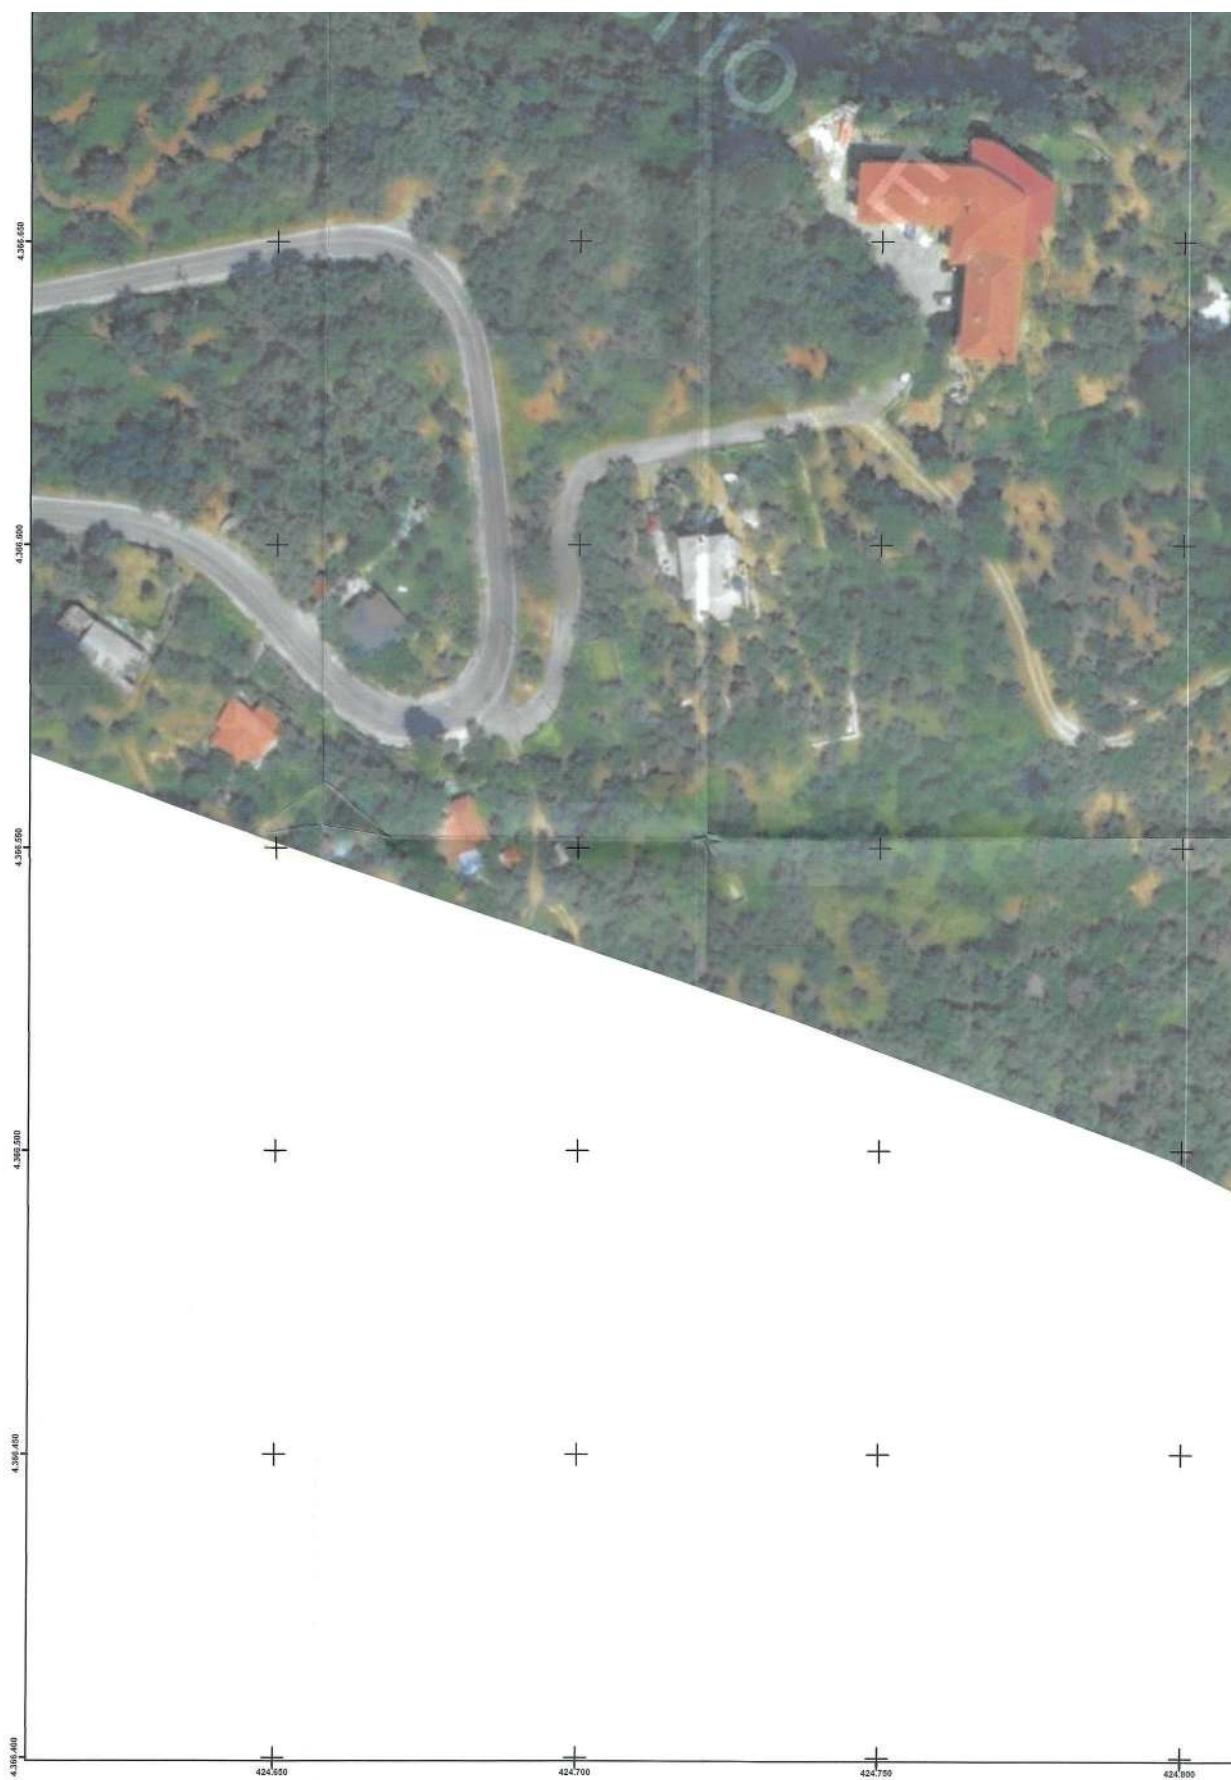



ΕΛΛΗΝΙΚΗ ΔΗΜΟΚΡΑΤΙΑ ΓΕΝΙΚΗ ΔΙΕΥΘΥΝΣΗ ΦΟΡΟΛΟΓΙΚΗΣ ΠΟΛΙΤΙΚΗΣ ΚΑΙ ΔΗΜΟΣΙΑΣ ΠΕΡΙΟΥΣΙΑΣ ΓΕΝ. Δ/ΝΣΗ ΔΗΜ. ΠΕΡΙΟΥΣΙΑΣ & ΚΟΙΝΟΦΕΛΩΝ ΠΕΡΙΟΥΣΙΩΝ ΚΤΗΜΑΤΙΚΗ ΥΠΗΡΕΣΙΑ ΜΑΓΝΗΣΙΑΣ		
ΔΙΑΓΡΑΜΜΑ ΕΠΑΝΑΚΑΘΟΡΙΣΜΟΥ ΟΡΙΟΓΡΑΜΜΗΣ ΑΙΓΙΑΛΟΥ ΚΑΙ ΚΑΘΟΡΙΣΜΟΥ ΟΡΙΟΓΡΑΜΜΗΣ ΠΑΡΑΛΙΑΣ		
ΠΕΡΙΟΧΗ "ΠΑΡΙΣΑΙΝΑ ΚΑΙ ΧΟΡΕΥΤΟ" ΤΟΥ ΔΗΜΟΥ ΖΑΓΟΡΑΣ - ΜΟΥΡΕΣΙΟΥ ΝΟΜΟΥ ΜΑΓΝΗΣΙΑΣ		
<u>ΥΠΟΜΝΗΜΑ</u> Το παρόν διάγραμμα συντάσσεται την από 30-9-2020 έκθεση της επιτροπής του αρ. 3 του ν.2971/2001. Οι συντεταγμένες των κορυφών των οριογραμμών δίνονται στο Ελληνικό Γεωδαιτικό Σύστημα Αναφοράς ΕΓΣΑ'87.		
Οριογραμμή αιγιαλού Οριογραμμή παραλίας	Ισχύουσες οριογραμμές αιγιαλού-παραλίας Ακαταργυρόμενη οριογραμμή αιγιαλού (ΠΟΑ)	
Η ΠΡΟΕΔΡΟΣ Η ΠΡΟΪΣΤΑΜΕΝΗ ΤΗΣ ΚΤΗΜΑΤΙΚΗΣ ΥΠΗΡΕΣΙΑΣ ΜΑΓΝΗΣΙΑΣ	ΤΑ ΜΕΛΗ 2. Η Μιχαηλίδης της Κ.Υ. Μαγνησίας 3. Η Προϊσταμένη της Υπηρεσίας Δόμησης του Δήμου Βόλου 4. Ο Πάτσικας Γαβριήλ Βόλου 5. Ο Προϊστάμενος Δίεσης ΔΕ ΧΠ Θεσσαλίας της Α.Δ.Θ.Ε.Ε.	
ΚΛΙΜΑΚΑ: 1:500	ΧΡΟΝΟΛΟΓΙΑ: ΦΕΒΡΟΥΑΡΙΟΣ 2020	ΠΙΝΑΚΙΔΑ: 4 / 4
Ο ΒΕΒΗΘΗΚΗΣ 		Η ΣΥΝΤΑΞΑΣΑ Μαριάνθη Κ. Τσακαλού

Η ισχύς της απόφασης αυτής αρχίζει με τη δημοσίευσή της στην Εφημερίδα της Κυβερνήσεως.
Η απόφαση αυτή με την έκθεση της Επιτροπής και το διάγραμμα, να δημοσιευθούν στην Εφημερίδα της Κυβερνήσεως.

Λάρισα, 12 Φεβρουαρίου 2021

Ο Ασκών καθήκοντα

Συντονιστή Αποκεντρωμένης Διοίκησης

ΚΩΝΣΤΑΝΤΙΝΟΣ ΠΑΠΠΑΣ



ΕΘΝΙΚΟ ΤΥΠΟΓΡΑΦΕΙΟ

Το Εθνικό Τυπογραφείο αποτελεί δημόσια υπηρεσία υπαγόμενη στην Προεδρία της Κυβέρνησης και έχει την ευθύνη τόσο για τη σύνταξη, διαχείριση, εκτύπωση και κυκλοφορία των Φύλλων της Εφημερίδας της Κυβερνήσεως (ΦΕΚ), όσο και για την κάλυψη των εκτυπωτικών - εκδοτικών αναγκών του δημοσίου και του ευρύτερου δημόσιου τομέα (ν. 3469/2006/Α' 131 και π.δ. 29/2018/Α' 58).

1. ΦΥΛΛΟ ΤΗΣ ΕΦΗΜΕΡΙΔΑΣ ΤΗΣ ΚΥΒΕΡΝΗΣΕΩΣ (ΦΕΚ)

- Τα **ΦΕΚ σε ηλεκτρονική μορφή** διατίθενται δωρεάν στο **www.et.gr**, την επίσημη ιστοσελίδα του Εθνικού Τυπογραφείου. Όσα ΦΕΚ δεν έχουν ψηφιοποιηθεί και καταχωριστεί στην ανωτέρω ιστοσελίδα, ψηφιοποιούνται και αποστέλλονται επίσης δωρεάν με την υποβολή αίτησης, για την οποία αρκεί η συμπλήρωση των αναγκαίων στοιχείων σε ειδική φόρμα στον ιστότοπο **www.et.gr**.
- Τα **ΦΕΚ σε έντυπη μορφή** διατίθενται σε μεμονωμένα φύλλα είτε απευθείας από το Τμήμα Πωλήσεων και Συνδρομητών, είτε ταχυδρομικά με την αποστολή αιτήματος παραγγελίας μέσω των ΚΕΠ, είτε με ετήσια συνδρομή μέσω του Τμήματος Πωλήσεων και Συνδρομητών. Το κόστος ενός ασπρόμαυρου ΦΕΚ από 1 έως 16 σελίδες είναι 1,00 €, αλλά για κάθε επιπλέον οκτασέλιδο (ή μέρος αυτού) προσαυξάνεται κατά 0,20 €. Το κόστος ενός έγχρωμου ΦΕΚ από 1 έως 16 σελίδες είναι 1,50 €, αλλά για κάθε επιπλέον οκτασέλιδο (ή μέρος αυτού) προσαυξάνεται κατά 0,30 €. Το τεύχος Α.Σ.Ε.Π. διατίθεται δωρεάν.

• Τρόποι αποστολής κειμένων προς δημοσίευση:

- Α. Τα κείμενα προς δημοσίευση στο ΦΕΚ, από τις υπηρεσίες και τους φορείς του δημοσίου, αποστέλλονται ηλεκτρονικά στη διεύθυνση **webmaster.et@et.gr** με χρήση προηγμένης ψηφιακής υπογραφής και χρονοσήμανσης.
- Β. Κατ' εξαίρεση, όσοι πολίτες δεν διαθέτουν προηγμένη ψηφιακή υπογραφή μπορούν είτε να αποστέλλουν ταχυδρομικά, είτε να καταθέτουν με εκπρόσωπό τους κείμενα προς δημοσίευση εκτυπωμένα σε χαρτί στο Τμήμα Παραλαβής και Καταχώρισης Δημοσιευμάτων.

- Πληροφορίες, σχετικά με την αποστολή/κατάθεση εγγράφων προς δημοσίευση, την ημερήσια κυκλοφορία των Φ.Ε.Κ., με την πώληση των τευχών και με τους ισχύοντες τιμοκαταλόγους για όλες τις υπηρεσίες μας, περιλαμβάνονται στον ιστότοπο (**www.et.gr**). Επίσης μέσω του ιστότοπου δίδονται πληροφορίες σχετικά με την πορεία δημοσίευσης των εγγράφων, με βάση τον Κωδικό Αριθμό Δημοσιεύματος (ΚΑΔ). Πρόκειται για τον αριθμό που εκδίδει το Εθνικό Τυπογραφείο για όλα τα κείμενα που πληρούν τις προϋποθέσεις δημοσίευσης.

2. ΕΚΤΥΠΩΤΙΚΕΣ - ΕΚΔΟΤΙΚΕΣ ΑΝΑΓΚΕΣ ΤΟΥ ΔΗΜΟΣΙΟΥ

Το Εθνικό Τυπογραφείο ανταποκρινόμενο σε αιτήματα υπηρεσιών και φορέων του δημοσίου αναλαμβάνει να σχεδιάσει και να εκτυπώσει έντυπα, φυλλάδια, βιβλία, αφίσες, μπλοκ, μηχανογραφικά έντυπα, φακέλους για κάθε χρήση, κ.ά.

Επίσης σχεδιάζει ψηφιακές εκδόσεις, λογότυπα και παράγει οπτικοακουστικό υλικό.

Ταχυδρομική Διεύθυνση: Καποδιστρίου 34, τ.κ. 10432, Αθήνα

ΤΗΛΕΦΩΝΙΚΟ ΚΕΝΤΡΟ: 210 5279000 - fax: 210 5279054

ΕΞΥΠΗΡΕΤΗΣΗ ΚΟΙΝΟΥ

Πωλήσεις - Συνδρομές: (Ισόγειο, τηλ. 210 5279178 - 180)

Πληροφορίες: (Ισόγειο, Γρ. 3 και τηλεφ. κέντρο 210 5279000)

Παραλαβή Δημ. Ύλης: (Ισόγειο, τηλ. 210 5279167, 210 5279139)

Ωράριο για το κοινό: Δευτέρα ως Παρασκευή: 8:00 - 13:30

Ιστότοπος: **www.et.gr**

Πληροφορίες σχετικά με την λειτουργία του ιστότοπου: **helpdesk.et@et.gr**

Αποστολή ψηφιακά υπογεγραμμένων εγγράφων προς δημοσίευση στο ΦΕΚ: **webmaster.et@et.gr**

Πληροφορίες για γενικό πρωτόκολλο και αλληλογραφία: **grammateia@et.gr**

Πείτε μας τη γνώμη σας,

για να βελτιώσουμε τις υπηρεσίες μας, συμπληρώνοντας την ειδική φόρμα στον ιστότοπό μας.

