



04011500812040008



ΕΦΗΜΕΡΙΣ ΤΗΣ ΚΥΒΕΡΝΗΣΕΩΣ

ΤΗΣ ΕΛΛΗΝΙΚΗΣ ΔΗΜΟΚΡΑΤΙΑΣ

ΤΕΥΧΟΣ ΤΕΤΑΡΤΟ

Αρ. Φύλλου 1150

8 Δεκεμβρίου 2004

ΠΕΡΙΕΧΟΜΕΝΑ

ΑΠΟΦΑΣΕΙΣ

- Χαρακτηρισμός ως Δημοτικών, των δρόμων που ενώνουν: α) την Επαρχιακή οδό Νο 52 (Γουβών - Κόξαρης) με τον οικισμό Σκοτεινό, β) τον οικισμό Σκοτεινό με τον οικισμό Βόρος ή Βορίτσιο και γ) τον οικισμό Βόρος ή Βορίτσιο με τον οικισμό Χαρασό του Δήμου Γουβών, Νομού Ηρακλείου. 1
- Χαρακτηρισμός ως Δημοτικού δρόμου, του δρόμου που ενώνει τον οικισμό Κάτω Καστελλιανά με τον οικισμό Τσουτσοуро του Δήμου Αρκαλοχωρίου, Νομού Ηρακλείου. 2
- Κήρυξη αναδασωτέας έκτασης εμβαδού οκτώ κόμμα τετρακοσίων είκοσι στρεμμάτων (8,420 στρεμ.) στην θέση «Ξυλόπορτα - Μαμάλους» Δημ. Διαμερίσματος Αλειμματοδών Περιφ. Δ. Παλαιοκαστριτών Ν. Κέρκυρας. 3
- Διατήρηση πλάτους οδών στο Δημοτικό Διαμέρισμα Πυλών Δήμου Καρπάθου, Ν. Δωδεκανήσου. 4

ΑΠΟΦΑΣΕΙΣ

Αριθ. 8757

(1)

Χαρακτηρισμός ως Δημοτικών, των δρόμων που ενώνουν:

α) την Επαρχιακή οδό Νο 52 (Γουβών - Κόξαρης) με τον οικισμό Σκοτεινό, β) τον οικισμό Σκοτεινό με τον οικισμό Βόρος ή Βορίτσιο και γ) τον οικισμό Βόρος ή Βορίτσιο με τον οικισμό Χαρασό του Δήμου Γουβών, Νομού Ηρακλείου.

Ο ΝΟΜΑΡΧΗΣ ΗΡΑΚΛΕΙΟΥ

Έχοντας υπόψη:

1. Τις διατάξεις του από 17.7.1923 Ν. Δ/τος όπως τροποποιήθηκαν και συμπληρώθηκαν και ειδικότερα τα άρθρα 3, 9 και 70.
2. Τις διατάξεις του ισχύοντος Γ.Ο.Κ. (Φ.Ε.Κ. 210/Α').
3. Τις διατάξεις του Α.Ν. 314/1968 (Φ.Ε.Κ. 47/Α') όπως τροποποιήθηκαν και συμπληρώθηκαν με το υπ' αριθμό 1018/1971 Ν. Δ/γμα (Φ.Ε.Κ. 22/Α'), και την παρ. 3 του άρθρου 34 του Ν. 1577/1985 (Φ.Ε.Κ. 210/Α').

4. Τις διατάξεις του υπ' αριθμό 183/1986 Π. Δ/τος (Φ.Ε.Κ. 70/Α').

5. Τις διατάξεις του από 24.5.1985 Π. Δ/τος (Φ.Ε.Κ. 270/Δ'/1985).

Την υπ' αριθμ. 131/2004 απόφαση του Δημοτικού Συμβουλίου Γουβών που αφορά τον χαρακτηρισμό των κυριότερων και μοναδικών δρόμων, που συνδέουν α) την Επαρχιακή οδό Νο 52 (Γουβών - Κόξαρης) με τον οικισμό Σκοτεινό, β) τον οικισμό Σκοτεινό με τον οικισμό Βόρος ή Βορίτσιο και γ) τον οικισμό Βόρος ή Βορίτσιο με τον οικισμό Χαρασό του Δήμου Γουβών.

6. Την υπ' αριθμ. 105/1990 γνωμοδότηση της Νομικής Διεύθυνσης του Υπουργείου ΠΕ.ΧΩ.ΔΕ.

7. Την υπ' αριθμ. 140/4.11.2004 πρακτικού θέμα 5ο, σύμφωνη γνώμη του Σ.ΧΟΠ.

8. Την Εγκύκλιο 22 με αριθμό πρωτοκόλλου 13170/3272/23.5.2001 του Υπουργείου ΠΕ.ΧΩ.ΔΕ.

9. Το υπ' αριθμ. 1851/2.10.2002 έγγραφο της Διεύθυνσης ΠΕ.ΧΩ Κρήτης «Χαρακτηρισμός Δημοτικών Δρόμων με τις προϋποθέσεις του Π.Δ. 24/31.5.1985 (Φ.Ε.Κ. 270/Δ'/1985), αποφασίζουμε:

Χαρακτηρίζουμε τους δρόμους που ενώνουν:

α) την Επαρχιακή οδό Νο 52 (Γουβών - Κόξαρης) με τον οικισμό Σκοτεινό, β) τον οικισμό Σκοτεινό με τον οικισμό Βόρος ή Βορίτσιο και γ) τον οικισμό Βόρος ή Βορίτσιο με τον οικισμό Χαρασό του Δήμου Γουβών, όπως αυτό φαίνεται στο συνημμένο χάρτη κλ. 1:10000 με τα στοιχεία:

α) Α - Β - Γ - Δ - Ε - Ζ, β) Ζ - Η και γ) Η - Θ, αντίστοιχα ως Δημοτικούς (άρθρο 1 του από 24-05/31.5.1985 Π.Δ/τος, Φ.Ε.Κ. 270/Δ'/1985) επειδή είναι ο κυριότεροι και μοναδικοί που ενώνουν τους οικισμούς μεταξύ τους.


Για τα γήπεδα που έχουν πρόσωπο στους δρόμους αυτούς ισχύουν οι διατάξεις της παρ. 2 του άρθρου 1 του από 24-5/31.5.1985 Π.Δ/τος «Τροποποίηση όρων και περιορισμών δόμησης γηπέδων έξω από τα ρυμοτομικά σχέδια πόλεων και οικισμών» (Φ.Ε.Κ. 270/Δ'/31.5.1985).

Από τις διατάξεις της παρούσας δεν προκύπτει δαπάνη σε βάρος του κρατικού προϋπολογισμού, ούτε σε βάρος του προϋπολογισμού των οικείων Ο.Τ.Α.

Η απόφαση αυτή να δημοσιευθεί στην Εφημερίδα της Κυβερνήσεως.

Ηράκλειο, 23 Νοεμβρίου 2004

Ο Νομάρχης
ΔΗΜΗΤΡΙΟΣ Κ. ΣΑΡΡΗΣ

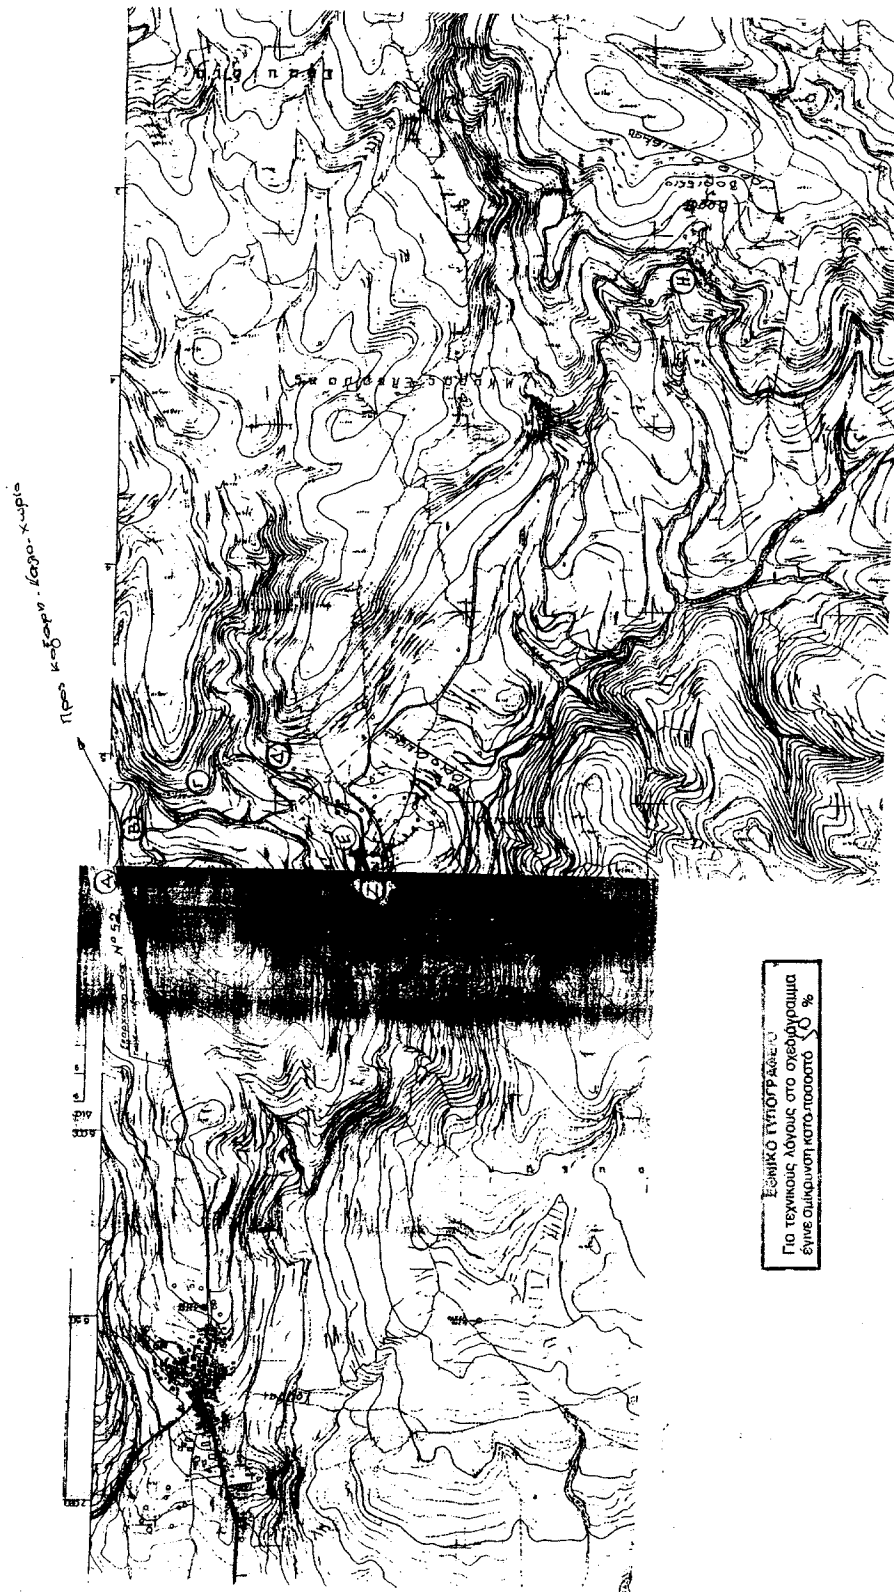

**ΝΟΜΑΡΧΙΑΚΗ ΑΥΤΟΔΙΟΙΚΗΣΗ
ΗΡΑΚΛΕΙΟΥ ΚΡΗΤΗΣ
Δ/ΝΣΗ ΠΟΛΕΟΔΟΜΙΑΣ**

ΘΕΜΑ : Δημοτικοί δρόμοι Δήμου Γουβών (ΠΔ/γμ 24.5/31-5.85
ΦΕΚ 270 Δ') ΤΟΠΟΓΡΑΦΙΚΟ ΔΙΑΓΡΑΜΜΑ κλ 1:10.000

1) Τμήμα Ι



- α) Ο υπάρχων ασφαλτοστρωμένος δρόμος από Οικισμό Σκοτεινό έως στην συνάντησή του με τον επαρχιακό δρόμο Ν52 Κοζάρης - Γούβες με στοιχεία Α-Β-Γ-Δ-Ε-Ζ.

2) Τμήμα ΙΙ

- Ο υπάρχων ασφαλτοστρωμένος δρόμος από Οικισμό Σκοτεινό έως στον Οικισμό Βορός ή Βορίτατο με τα στοιχεία : Ζ-Η.

3) Τμήμα ΙΙΙ

- Ο υπάρχων ασφαλτοστρωμένος δρόμος από τον Οικισμό Βορός ή Βορίτατο έως τον Οικισμό Χαράσα με στοιχεία : Η-Θ.

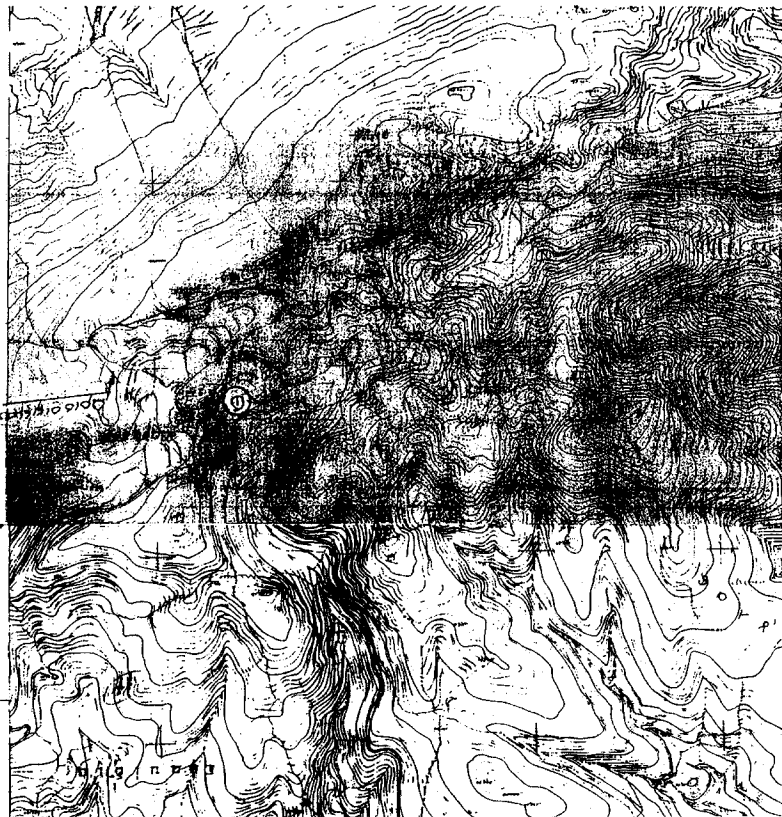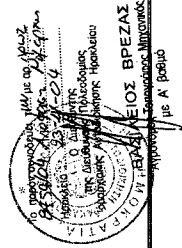

Αριθ. 1908

(2)

Χαρακτηρισμός ως Δημοτικού δρόμου, του δρόμου που ενώνει τον οικισμό Κάτω Καστελλιανά με τον οικισμό Τσούτσουρο του Δήμου Αρκαλοχωρίου, Νομού Ηρακλείου.

Ο ΝΟΜΑΡΧΗΣ ΗΡΑΚΛΕΙΟΥ

Έχοντας υπόψη:

1. Τις διατάξεις του από 17.7.1923 Ν. Δ/τος όπως τροποποιήθηκαν και συμπληρώθηκαν και ειδικότερα τα άρθρα 3, 9 και 70.
2. Τις διατάξεις του ισχύοντος Γ.Ο.Κ. (Φ.Ε.Κ. 210/Α').
3. Τις διατάξεις του Α.Ν. 314/1968 (Φ.Ε.Κ. 47/Α') όπως τροποποιήθηκαν και συμπληρώθηκαν με το υπ' αριθμό 1018/1971 Ν. Δ/γμα (Φ.Ε.Κ. 22/Α'), και την παρ. 3 του άρθρου 34 του Ν. 1577/1985 (Φ.Ε.Κ. 210/Α').
4. Τις διατάξεις του υπ' αριθμό 183/1986 Π. Δ/τος (Φ.Ε.Κ. 70/Α').
5. Τις διατάξεις του από 24.5.1985 Π. Δ/τος (Φ.Ε.Κ. 270/Δ'/1985).
6. Την υπ' αριθμ. 433/2003 απόφαση του Δημοτικού Συμβουλίου Αρκαλοχωρίου που αφορά τον χαρακτηρισμό του κυριότερου δρόμου, που συνδέει τον οικισμό Κάτω Καστελλιανά με τον οικισμό Τσούτσουρο του Δήμου Αρκαλοχωρίου.
7. Την υπ' αριθμ. 105/1990 γνωμοδότηση της Νομικής Διεύθυνσης του Υπουργείου ΠΕ.ΧΩ.ΔΕ.
8. Την υπ' αριθμ. 14ο/4.11.2004 πρακτικού θέμα 4ο, σύμφωνη γνώμη του Σ.ΧΟΠ.
9. Την Εγκύκλιο 22 με αριθμό πρωτοκόλλου 13170/3272/23.5.2001 του Υπουργείου ΠΕ.ΧΩ.ΔΕ.

10. Το υπ' αριθμ. 1851/2.10.2002 έγγραφο της Διεύθυνσης ΠΕ.ΧΩ Κρήτης «Χαρακτηρισμός Δημοτικών Δρόμων με τις προϋποθέσεις του Π.Δ. 24/ 31.5.1985 (Φ.Ε.Κ. 270/Δ'/1985)».

11. Το υπ' αριθμ. 5143/2004 έγγραφο της Δ/νσης Τεχνικών Υπηρεσιών, που μας γνωστοποιεί ότι ο δρόμος Κάτω Καστελλιανά - Τσούτσουρος δεν είναι χαρακτηρισμένος επαρχιακός, αποφασίζουμε:

Χαρακτηρίζουμε τον δρόμο που ενώνει τον οικισμό Κάτω Καστελλιανά με τον οικισμό Τσούτσουρο του Δήμου Αρκαλοχωρίου όπως αυτό φαίνεται στο συνημμένο χάρτη κλ. 1: 25.000 με τα στοιχεία Α - Β ως Δημοτικό (άρθρο 1 του από 24-05/31.5.1985 Π.Δ/τος, Φ.Ε.Κ. 270/Δ'/1985) επειδή είναι ο κυριότερος που ενώνει τον οικισμό Κάτω Καστελλιανά με τον οικισμό Τσούτσουρο.


Για τα γήπεδα που έχουν πρόσωπο στον δρόμο αυτό ισχύουν οι διατάξεις της παρ. 2 του άρθρου 1 του από 24-5/31.5.1985 Π.Δ/τος «Τροποποίηση όρων και περιορισμών δόμησης γηπέδων έξω από τα ρυμοτομικά σχέδια πόλεων και οικισμών» (Φ.Ε.Κ. 270/Δ'/31.5.1985).

Από τις διατάξεις της παρούσας δεν προκύπτει δαπάνη σε βάρος του κρατικού προϋπολογισμού, ούτε σε βάρος του προϋπολογισμού των οικείων Ο.Τ.Α.

Η απόφαση αυτή να δημοσιευθεί στην Εφημερίδα της Κυβερνήσεως.

Ηράκλειο, 23 Νοεμβρίου 2004

Ο Νομάρχης
ΔΗΜΗΤΡΙΟΣ Κ. ΣΑΡΡΗΣ

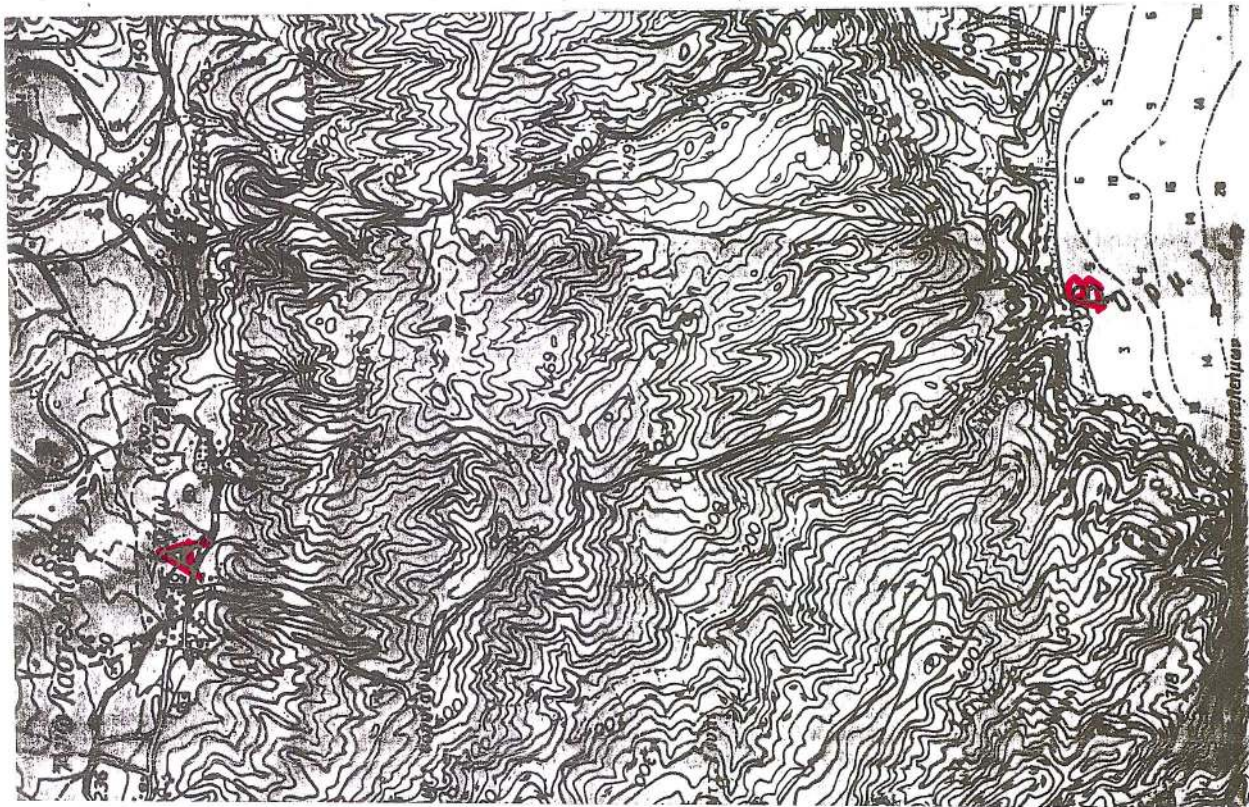

ΘΕΜΑ :	ΧΑΡΑΚΤΗΡΙΣΜΟΣ ΔΗΜΟΤΙΚΟΥ ΔΡΟΜΟΥ ΟΙΚΙΣΜΩΝ ΤΟΥ ΔΗΜΟΥ ΑΡΚΑΛΟΧΩΡΙΟΥ	
1. Με στοιχεία Α – Β που ενώνει τους οικισμούς ΚΑΤΩ ΚΑΣΤΕΛΛΙΑΝΑ - ΤΣΟΥΤΣΟΥΡΟΣ		
ΜΗΝΑΣ : ΝΟΕΜΒΡΙΟΣ 2004	ΚΛ. 1 : 25.000	
ΣΦΡΑΓΙΔΕΣ ΥΠΗΡΕΣΙΑΣ		
Το παρόν συνοδεύει, για με οργάνω ΚΟΒΕΛΑ ΜΑΥΡΑΚΗ 14-11-04 Ημερομηνία 13-11-04 Ο Διευθυντής ΥΠΟΥΡΓΕΙΟ ΠΟΛΙΤΙΣΜΟΥ ΑΡΧΑΙΟΛΟΓΙΚΩΝ ΜΝΗΜΕΙΩΝ ΒΑΣΙΛΕΥΣ ΒΡΕΞΑΣ Αρχηγός Τμήματος Μνημείων με Α Βαθμό 		

ΕΘΝΙΚΟ ΤΥΠΟΓΡΑΦΕΙΟ
Για τεχνικούς λόγους στο σχεδιαγράμμα
ήγινε μικρύτερη κατά ποσοστό 55 %

Αριθ. 16086

(3)

Κήρυξη ως αναδασωτέας έκτασης εμβαδού οκτώ κόμμα τετρακοσίων είκοσι στρεμμάτων (8,420 στρεμ.) στην θέση «Ξυλόπορτα - Μαμάλους» Δημ. Διαμερίσματος Αλειμματάδων Περιφ. Δ. Παλαιοκαστριτών Ν. Κέρκυρας.

Ο ΓΕΝΙΚΟΣ ΓΡΑΜΜΑΤΕΑΣ
ΠΕΡΙΦΕΡΕΙΑΣ ΙΟΝΙΩΝ ΝΗΣΙΩΝ

Έχοντας υπόψη:

Τις διατάξεις:

1. Του άρθρου 117 παρ. 3 του συντάγματος.
2. Του Ν. 3200/1955 περί διοικ/κης αποκέντρωσης όπως τροποποιήθηκε και συμπληρώθηκε μεταγενέστερα με το Ν.Δ. 532/1970.
3. Τον Ν. 2503/30.5.1997 «Διοίκηση, οργάνωση, στελέχωση της Περιφέρειας κ.λπ.».
4. Του Ν. 998/1979 «περί προστασίας των δασών κ.τ.λ.» και ειδικότερα:
 - α) του άρθρου 41 παρ. 1,
 - β) του άρθρου 38 παρ. 1,
 όπως τροποποιήθηκαν μέχρι σήμερα.
5. Του Ν. 3208/2003.
6. Τις διαταγές του Υπουργείου Γεωργίας:
 - α) 160417/1180/8.7.1980,
 - β) 182447/3049/24.9.1980.

7. Την υπ' αριθμ. 15597/15.11.2004 πρόταση της Δ/νσης Δασών Κέρκυρας σχετικά με την κήρυξη της ως αναδασωτέας της αναφερόμενης στο θέμα έκτασης αποφασίζουμε:

Κηρύσσουμε ως αναδασωτέα την παραπάνω δασικού χαρακτήρα έκταση εμβαδού οκτώ κόμμα τετρακοσίων είκοσι στρεμμάτων (8,420 στρεμ.). Η έκταση αυτή βρίσκεται στην θέση «Ξυλόπορτα - Μαμάλους» Δημ. Διαμερίσματος Αλειμματάδων Περιφ. Δ. Παλαιοκαστριτών Ν. Κέρκυρας, απεικονίζεται με στοιχεία (1, 2, 3, 4, ..., 23, 24, 25, 1) στο προσαρτημένο στην παρούσα απόφασή μας Τοπογρ. Διάγραμμα και έχει όρια:

Βόρεια: Δασικού χαρακτήρα έκταση.

Νότια: Δασικού χαρακτήρα έκταση.

Ανατολικά: Δασικού χαρακτήρα έκταση.

Δυτικά: Αγροτοδασικός δρόμος.

Σκοποί της κήρυξης της ανωτέρω έκτασης ως αναδασωτέας είναι η διατήρηση του δασικού χαρακτήρα αυτής, ο αποκλεισμός διάθεσης της για άλλη χρήση και η αποκατάσταση της καταστραφείσας από πυρκαγιά δασικής βλάστησης, αποτελούμενης από πουρνάρι, κουμαριά, σχοίνο, ασπάλαθο και η οποία εξερράγη στις 23.8.2004 και κατεστάλη στις 24.8.2004.

Η απόφαση αυτή να δημοσιευθεί στην Εφημερίδα της Κυβερνήσεως.

Κέρκυρα, 22 Νοεμβρίου 2004

Ο Γενικός Γραμματέας Περιφέρειας
ΣΩΤΗΡΙΟΣ ΒΟΣΔΟΥ

ΤΟΠΟΓΡΑΦΙΚΟ ΔΙΑΓΡΑΜΜΑ

Αναδασωθείς Έκτασης Εμβαδού (8,420) στρεμ.

Στη θέση «Ξυλόπορτα - Μαμάρας» » Δημοτικού Διαμερίσματος

Αξιόπορτα, 14 Φάραγγα

Αξιόπορτα, 14 Φάραγγα

ΧΑΡΤΗΣ ΠΡΟΣΑΝΑΤΟΛΙΣΜΟΥ

Κλίμακα 1:20.000



ΚΛΙΜΑΚΑ 1:1000

Το παρόν ανήκει
στην αριθμ.
16026/22.11.04Απόφαση
Γ.Γ.Π.Π.Θέση Αναδασωθείς
έκτασης

Αξιόπορτα, 14 Φάραγγα

Κέρκυρα 22/11-04


Η Διεύθυνση Δασών

ΕΚΔΟΣΗ ΧΑΡΤΗΣ

ΚΕΡΚΥΡΑ 22-11-04

ΓΕΝΙΚΟΣ ΓΡΑΜΜΑΤΕΑΣ
ΠΕΡΙΦΕΡΕΙΑΣ ΙΟΝΙΩΝ ΝΗΣΩΝΚΕΡΚΥΡΑ 15-11-04
ΕΛΕΓΧΘΗΚΕ
Η ΔΙΝΤΡΙΑ ΔΑΣΩΝΚΡΙΚΗ - ΓΑΤΣΟΥΛΗ ΟΛΓΑ
ΔΑΣΟΛΟΓΟΣΚΑΤΑΡΟΥ ΠΟΥΣΣΗ
ΔΑΣΟΛΟΓΟΣ

ΒΟΣΛΟΥ ΣΩΤΗΡΙΟΣ

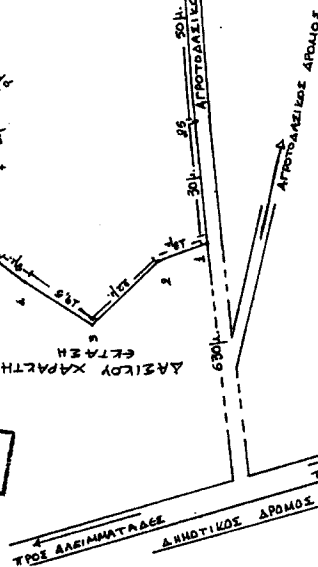ΕΘΝΙΚΟ ΤΥΠΟΓΡΑΦΕΙΟ
Για τεχνικούς λόγους στο σχεδιάγραμμα
έγινε σμίκρυνση κατά ποσοστό 55%**ΥΠΟΜΝΗΜΑ**ΕΜΒΑΔΟΝ : (1,2,3,4, ..., 23, 24, 25, 1)
= 8,420 στρεμ.

Αριθ. ΧΟΠ 6490

(4)

Διατήρηση πλάτους οδών στο Δημοτικό Διαμέρισμα Πυλών, Δήμου Καρπάθου, Ν. Δωδεκανήσου.

Ο ΝΟΜΑΡΧΗΣ ΔΩΔΕΚΑΝΗΣΟΥ

Έχοντας υπόψη:

1. Τον Ν. 3200/1955 «Περί διοικητικής αποκέντρωσης, όπως έχει συμπληρωθεί και τροποποιηθεί μεταγενέστερα».

2. Τον Ν. 1558/1985 «Κυβέρνηση και Κυβερνητικά όργανα».

3. Τον Ν. 691/1948 με τον οποίο επεκτάθηκε στη Δωδ/σο η Πολεοδομική Νομοθεσία.

4. Την υπ' αριθμ. 137/8.1.2003 απόφαση Νομάρχης Δωδ/σου.

5. Τον Ν. 2218/1994 & την Υπουργική απόφαση ΦΕΚ 379Β/1995 «Περί οργανισμού Εσωτερικής Οργάνωσης & Λειτουργίας των Υπηρεσιών της Ν.Α. Δωδ/σου».

6. Το Π. Δ/γμα ΦΕΚ 181Δ'/1985 «Περί οικισμών κάτω των 2.000 κατοίκων και ειδικά το άρθρο 5 παρ. 6 εδαφ. γ».

7. Τη θετική γνωμοδότηση της 3ης Συνεδρίασης της 12.10.2004 του ΣΧΟΠ Ν. Α. Δωδ/σου θέμα 5ο, αποφασίζουμε:

Τη διατήρηση του πλάτους των οδών του οικισμού Πυλών, Δήμου Καρπάθου, δηλαδή οι οικοδομές να τοποθετούνται στις ήδη υφιστάμενες οικοδομικές γραμμές στα παρακάτω τμήματα του οικισμού Πυλών, Δήμου Καρπάθου.

Α) Τμήμα Α (έξω γειτονιά).

1. Έναντι εκκλησίας Σταυρός από οικία Μαρίας Νταβέλη μέχρι αδιέξοδο, οικία Ολυμπίας Μαρίνου (ο δρόμος συμπεριλαμβάνεται στο όριο αυτό).

2. Από οικία Ολυμπίας Μαρίνου σε οικία Φίνιας Νάννη και συνεχίζει ο δρόμος ο αδιέξοδος έως οικόπεδο Μάλτα Ειρήνης.

3. Από τέλος αδιέξοδου δρόμου, σε γεφύρι έμπροσθεν οικίας Φουντή.

4. Δια του επαρχιακού δρόμου, οικίας Μαρία Νταβέλη. Β) Τμήμα Β (πάνω νειτονιά).

1. Γεφύρι, έμπροσθεν οικίας Φουντή.

2. Δια του ρέματος του τσιμεντοστρωμένου, οικίας Κωνσταντινίδη.

3. Οικία Ιωάννου Μουλάκη.

4. Άνω γεφύρι.

5. Δια του δρόμου (ο οποίος συμπεριλαμβάνεται στο όριο αυτό), και οι αδιέξοδοι οδοί που αρχίζουν μεταξύ των οικιών Μιχ. Μαυρολέων και Ανδρέα Λυριστάκη, έμπροσθεν οικιών Ν. Παπαγιάννη, Άννας Πατσουράκη μέχρι οικία Μηνά Λαχανά.

6. Οικία Άννας Παπουτσάκη έως πλατεία.

7. Από πλατεία, δια του επαρχιακού δρόμου, γεφύρι, έμπροσθεν οικίας Φουντή.

Γ) Τμήμα Γ (κάτω γειτονιά).

1. Οικία Αντώνη Κρητικού, οδός.

2. Από του δρόμου έμπροσθεν οικίας Ειρήνης Μαστρολέων, μέχρι οικίας Ευδοξίας Χατζηφρατζέσκου και Νικολάου Ζάμαλη, Χάνδακας.

3. Τέλος Χάνδακα, όπου βρίσκεται Κυπαρίσσι.

4. Οικία Διάκου Μηνά.

5. Οικία Ευγενίας Ζάμαλη.

6. Οικία Νουάρου.

7. Οικία Κωνσταντινίδη Ιωάννη.

8. Οικία Άννας Γιαλούση επί επαρχιακού δρόμου.

9. Δια του επαρχιακού δρόμου οικία Κρητικού Αντωνίου.

Δ) Το τμήμα από τη θέση Λιάι μέχρι τον ποταμό.

Η απόφαση αυτή δεν προκαλεί δαπάνη σε βάρος του Δήμου Καρπάθου, (σύμφωνα με το άρθρο 27 του Ν. 2081/1992).

Η απόφαση αυτή να δημοσιευθεί στην Εφημερίδα της Κυβερνήσεως.

Ρόδος, 15 Νοεμβρίου 2004

Ο Νομάρχης κ.α.α.

Ο Αντινομάρχης Δωδεκανήσου

ΕΥΣΤ. ΚΟΥΣΟΥΡΝΑΣ