

ΕΦΗΜΕΡΙΣ ΤΗΣ ΚΥΒΕΡΝΗΣΕΩΣ

ΤΗΣ ΕΛΛΗΝΙΚΗΣ ΔΗΜΟΚΡΑΤΙΑΣ

ΤΕΥΧΟΣ ΤΕΤΑΡΤΟ

Αρ. Φύλλου 116

14 Μαρτίου 2008

ΠΕΡΙΕΧΟΜΕΝΑ

ΑΠΟΦΑΣΕΙΣ

- Κήρυξη ως αναδασωτέας δασικής έκτασης, εμβαδού 43.235,00 τ.μ. που βρίσκεται στη θέση «Πυργάκι», του Δήμου Δρυμαλίας της Νήσου Νάξου (πυρκαγιά της 17.7.2007)..... 1
- Έγκριση δωρεάν παραχώρησης εδαφικής λωρίδας σε κοινή χρήση για δημιουργία δημοτικού δρόμου στον οικισμό Λευκακίων του Δήμου Ναυπλίου..... 2

ΑΠΟΦΑΣΕΙΣ

- Αριθμ. 4245 (1)
Κήρυξη ως αναδασωτέας δασικής έκτασης, εμβαδού 43.235,00 τ.μ. που βρίσκεται στη θέση «Πυργάκι», του Δήμου Δρυμαλίας της Νήσου Νάξου (πυρκαγιά της 17.7.2007).

Ο ΓΕΝΙΚΟΣ ΓΡΑΜΜΑΤΕΑΣ
ΠΕΡΙΦΕΡΕΙΑΣ ΝΟΤΙΟΥ ΑΙΓΑΙΟΥ

Έχοντας υπόψη :

1. Τις διατάξεις των άρθρων 24, παρ. 1 και του άρθρου 117, παρ. 3 του Συντάγματος.
2. Τις διατάξεις του άρθρου 6, του ν. 3200/1955 περί διοικητικής αποκέντρωσης, όπως τροποποιήθηκε και συμπληρώθηκε μεταγενέστερα με το ν.δ. 532/1970.
3. Τις διατάξεις του ν. 2503/1997 (ΦΕΚ 107/τ. Α' / 30.5.1997), «Διοίκηση, οργάνωση, στελέχωση της Περιφέρειας, ρύθμιση θεμάτων για την τοπική αυτοδιοίκηση και άλλες διατάξεις».
4. Τις διατάξεις των άρθρων 37,38 και 41 του ν. 998/1979 (ΦΕΚ 289/τ. Α' / 29.12.1979), «Περί προστασίας των δασών και των δασικών εν γένει εκτάσεων της Χώρας».
5. Τις διατάξεις του άρθρου 120, του ν. 1892/1990 (ΦΕΚ 101/τ. Α' / 31.7.1990).
6. Τις υπ' αριθμ. 160417/1180/8.8.1980 και 1824447/ 3049/ 24.9.1980 εγκύκλιες διαταγές και αποφάσεις του Υπουργείου Γεωργίας, που αναφέρονται στο εν λόγω θέμα.
7. Τις διατάξεις του άρθρου 1, παρ. 15, του ν. 3208/2003 «περί προστασίας των δασικών οικοσυστημάτων...».
8. Το υπ' αριθμ. 192743/21.11.2006 έγγραφο του Υπ.Εσ. Δ.Δ.Α, του Εθνικού Τυπογραφείου, της Δ/νσης Προγρ. Παραγωγής.

9. Την υπ' αριθμ. 886/4.9.2007 εισήγηση του Δασονομείου Νάξου.

10. Την από 19.9.2007 έκθεση φωτοερμηνείας αρμοδίου υπαλλήλου της Δ/νσης Δασών Ν. Κυκλάδων, αποφασίζουμε:

Κηρύσσουμε ως αναδασωτέα δασική έκταση συνολικού εμβαδού 43.237,00 τ.μ (αποτελούμενη από τρία τμήματα Εκδ1+Εκδ2+Εκδ3, κορυφών Εκδ1= 10, 11, 12, 13, 14, 15, 32, 31, 10, Εκδ2= 6, 7, 8, 9, 30, 29, 28, 27, 26, 25, 24, 6 και Εκδ3= 1, 2, 3, 4, 23, 22, 21, 20, 19, 16, 17, 18, 1), εκ της συνολικής καείσης έκτασης εμβαδού Εκε= 60.985,30 τ.μ, που βρίσκεται στη θέση «Πυργάκι», του Δήμου Δρυμαλίας, της νήσου Νάξου του Ν. Κυκλάδων και προσδιορίζεται στο απόσπασμα τοπογραφικής πινακίδας Γ.Υ.Σ. (αρ. φυλ. χάρτη 7651.2 και 7651.4) κλίμακας 1:5000, που αποτελεί αναπόσπαστο τοπογραφικό σχεδιάγραμμα της παρούσης.

Β. Η συνολική καείσα έκταση (Εκε) συνορεύει:

ΑΝΑΤΟΛΙΚΑ με δασική έκταση ίδιας μορφής,

ΔΥΤΙΚΑ με δασική έκταση ίδιας μορφής και χωμάτινο διαμορφωμένο δρόμο και υπερκείμενες του δρόμου αγροτικές εκτάσεις,

ΒΟΡΕΙΑ με χωμάτινο διαμορφωμένο δρόμο και υπερκείμενες του δρόμου αγροτικές εκτάσεις και ΝΟΤΙΑ με δασικές εκτάσεις ίδιας μορφής.

Γ. Η δασική έκταση εμπίπτει στην παρ. 2 και 3, του άρθρου 3, κατά κατηγορία στις παρ. 1 β, 1δ και 1ε και κατά θέση στην παρ. 2β του άρθρου 4, του ν. 998/1979, όπως αυτές αντικαταστάθηκαν και πλέον ισχύουν με το ν. 3208/2003.

Δ. Εξαιρούμε της κήρυξης αναδασωτέας και δεν συμπεριλαμβάνουμε στην παρούσα απόφαση, τμήμα καείσης έκτασης, ανέκαθεν αγροτικής μορφής που περικλείεται από τις κορυφές 15, 16, 19, 20, 21, 22, 23, 4, 5, 5Α, 6, 24, 25, 26, 27, 28, 29, 30, 9, 10, 31, 32, 15, εμβαδού Εκα= 17.748,30 τ.μ. και αποτυπώνεται στο ίδιο συνημμένο τοπογραφικό σχεδιάγραμμα.

Ε. Τα όρια των τμημάτων προσδιορίζονται με ενδεικτικά αριθμητικά σημεία κορυφών (Εκτάσεις που κηρύσσονται Εκδ1= 10, 11, 12, 13, 14, 15, 32, 31, 10, Εκδ2= 6, 7, 8, 9, 30, 29, 28, 27, 26, 25, 24, 6,

Εκδ3= 1,2,3,4,23,22,21,20,19,16,17,18,1 συνολικού εμβαδού 43.237,00 τ.μ. και έκταση που εξαιρείται στοιχείων Εκα=15, 16, 19, 20, 21, 22, 23, 4, 5, 5Α, 6, 24, 25, 26, 27, 28, 29, 30, 9, 10, 31, 32, 15 και εμβαδού= 17.748,30 τ.μ.) όπως αυτά

αποτυπώνονται στο προαναφερθέν σχεδιάγραμμα και παρατίθενται σε πίνακα συντεταγμένων στο σύστημα ΕΓΣΑ'87.

α/α	X	Y
1	625431.5401	4092710.8744
2	625423.6711	4092787.0067
3	625414.7957	4092833.8059
4	625423.0551	4092918.2912
5	625427.1716	4092979.7175
5A	625422.9378	4092985.1933
6	625393.9202	4092985.7518
7	625274.9596	4092997.0796
8	625254.3794	4092978.8688
9	625239.3013	4092913.9926
10	625216.2273	4092872.0655
11	625186.0093	4092864.5679
12	625146.6129	4092838.0577
13	625139.5567	4092823.5379
14	625140.7173	4092788.2761
15	625191.5293	4092753.0604
16	625224.0898	4092737.2000
17	625274.3030	4092717.5981
18	625394.4131	4092705.3874
19	625230.6819	4092764.8454
20	625248.2119	4092797.2190
21	625259.7691	4092842.1474

α/α	X	Y
22	625294.3699	4092874.6060
23	625383.6125	4092866.0829
24	625394.3608	4092965.9662
25	625417.0384	4092961.4243
26	625417.0384	4092942.6573
27	625367.3867	4092920.0035
28	625345.2637	4092934.7742
29	625311.8158	4092940.7625
30	625265.4093	4092908.4203
31	625186.6397	4092824.7166
32	625201.7813	4092808.1294

ΣΤ. Σκοπός της κήρυξης της ανωτέρω έκτασης ως αναδασωτέας είναι η διατήρηση του δασικού γαρυκτῆρα της & η αποκατάσταση, με φυσική αναγέννηση, της καταστραφείσας από πυρκαγιά δασικής βλάστησης -αποτελούμενης κυρίως από τα δασικά είδη *juniperus* sp. (φίδα, αρευθιά), *pistacia lentiscus* (σγίνος), *calycotome villosa* (ασπάλαθος)- και ο αποκλεισμός διάθεσης της για οποιαδήποτε άλλη χρήση.

Η απόφαση ισχύει από της κοινοποιήσεως της αρμοδίως (άρθρο 41, του ν. 998/1979) και προ της δημοσίευσης της στην Εφημερίδα της Κυβερνήσεως άρθρο 37, του ν. 3200/1955) και πρέπει κοινοποιηθεί ευρέως όπως ο νόμος ορίζει.

Η απόφαση αυτή να δημοσιευθεί στην Εφημερίδα της Κυβερνήσεως.

Ερμούπολη, 19 Σεπτεμβρίου 2007

Ο Γενικός Γραμματέας Περιφέρειας
ΧΑΡΑΛΑΜΠΟΣ ΚΟΚΚΙΝΟΣ

ΕΛΛΗΝΙΚΗ ΔΗΜΟΚΡΑΤΙΑ
ΠΕΡΙΦΕΡΕΙΑ ΝΟΤΙΟΥ ΑΙΓΑΙΟΥ
Δ/ΝΣΗ ΔΑΣΩΝ Ν. ΚΥΚΛΑΔΩΝ

ΕΘΝΙΚΟ ΤΥΠΟΓΡΑΦΕΙΟ

Για τεχνικούς λόγους στο σχεδιάγραμμα
έγινε σμίκρυνση κατά ποσοστό 68 %

ΥΠΟΜΝΗΜΑ

ΔΑΣΙΚΗΣ ΜΟΡΦΗΣ ΕΚΤΑΣΗ ΕΜΒΑΔΟΥ 43.237,00 τ.μ.,
ΣΤΗ ΘΕΣΗ "ΠΥΡΓΑΚΙ", ΔΗΜΟΥ ΔΡΥΜΑΛΙΑΣ, ΝΗΣΟΥ
ΝΑΞΟΥ, ΠΟΥ ΚΑΤΑΣΤΡΑΦΗΚΕ ΑΠΟ ΠΥΡΚΑΓΙΑ



ΚΑΘΕΣΤΑ ΔΑΣΙΚΗ ΕΚΤΑΣΗ ΕΜΒΑΔΟΥ Ε=43 237,00 τ.μ.

Ερμούπολη, 19.09.2007

ΟΙ ΣΥΝΤΑΚΤΕΣ

ΕΡΑΣΜΙΑ ΓΚΙΟΚΑ
ΔΑΣΟΛΟΓΟΣ

ΜΙΧΑΛΗΣ ΚΑΛΙΡΙΗΣ
ΔΑΣΟΛΟΓΟΣ

ΘΕΩΡΗΘΗΚΕ
Και συνοδεύει την αρ.πρ. 4245/2007 απόφασή μας

Ερμούπολη, 19.09.2007




ΧΑΡΑΛΑΜΠΟΣ ΚΟΡΚΙΝΟΣ



ΚΩΝΣΤΑΝΤΙΝΟΣ ΚΑΤΑΓΙΑΣ
ΔΑΣΟΛΟΓΟΣ

ΑΠΟΣΠΑΣΜΑ ΤΟΠΟΓΡΑΦΙΚΗΣ ΠΙΝΑΚΙΔΑΣ ΓΥΣ
ΑΡΙΘΜΟΙ ΦΥΛΛΩΝ ΧΑΡΤΩΝ: 7651.2 & 7651.4
ΚΑΙΜΑΚΑ 1:5000

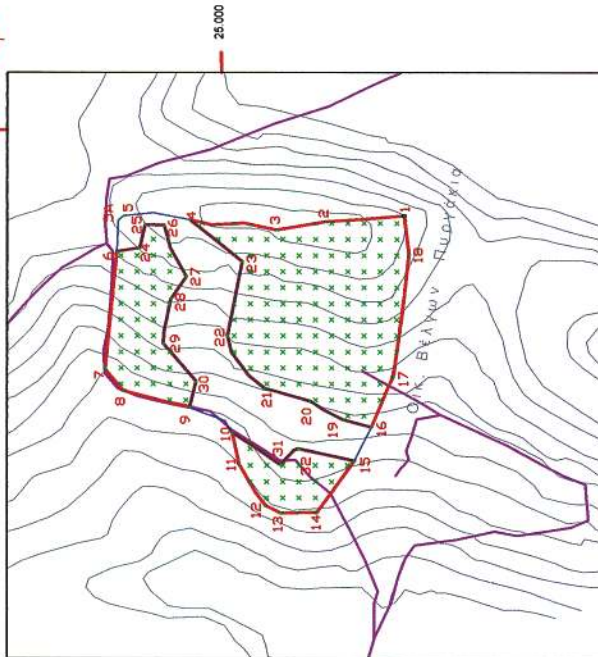

ΠΙΝΑΚΑΣ ΣΥΝΤΕΤΑΙΜΕΝΩΝ

σημ	X	Y	σημ	X	Y
1	625431.5401	4092710.8744	16	625224.0888	4092737.2000
2	625423.6711	4092787.0067	17	625274.3030	4092717.5981
3	625414.7957	4092853.8069	18	625394.4131	4092705.3974
4	625423.0551	4092818.2812	19	625230.8819	4092764.8454
5	625427.1716	4092879.7176	20	625248.2119	4092787.2190
5A	625422.9378	4092885.1933	21	625269.7891	4092842.1474
6	625393.9202	4092885.7518	22	625294.3869	4092874.6060
7	625274.9596	4092897.0796	23	625383.6125	4092866.0929
8	625254.3794	4092978.8688	24	625394.3608	4092865.9662
9	625238.3013	4092813.9928	25	625417.0384	4092881.4243
10	625216.2273	4092872.0655	26	625367.3867	4092920.0035
11	625186.0093	4092884.5679	27	625345.2637	4092934.7742
12	625146.6129	4092838.5379	28	625311.8158	4092940.7625
13	625139.5967	4092823.5379	30	625285.4093	4092908.4203
14	625140.7173	4092788.2761	31	625186.6397	4092824.7166
15	625181.5293	4092753.0604	32	625201.7813	4092808.1294

Αριθμ. 1112

(2)

Έγκριση δωρεάν παραχώρησης εδαφικής λωρίδας σε κοινή χρήση για δημιουργία δημοτικού δρόμου στον οικισμό Λευκακίων του Δήμου Ναυπλίου

Ο ΝΟΜΑΡΧΗΣ ΑΡΓΟΛΙΔΑΣ

Έχοντας υπόψη:

1. Τον εσωτερικό οργανισμό οργάνωσης και λειτουργίας της Ν. Αυτ/σης Αργολίδας
2. Τις διατάξεις του π.δ. της 24/31.5.1985 (ΦΕΚ 181Δ) «Όροι δόμησης οικισμών κάτω των 2000 κατοίκων» και ειδικότερα το άρθρο 6 αυτού
3. Την υπ' αριθμ. 4336/15.10.1986 Απόφαση Νομάρχης Αργολίδας -ΦΕΚ 1257Δ- όπως στη συνέχεια τροποποιήθηκε και ισχύει σήμερα και την υπ' αριθμ. 5180/30.11.1987 απόφαση καθορισμού ορίων αρτιότητας αυτού
4. Την υπ' αριθμ. 3303/11.7.2007 αίτηση του Αναστασίου Σαλεσιώτη, αιτούμενου την έγκριση παραχώρησης εδαφικής λωρίδας πλ. 6.00μ. σε κοινή χρήση για δημιουργία δημοτικού δρόμου στον οικισμό Λευκακίων του Δήμου Ναυπλίου στην ιδιοκτησία του, η οποία αποτυπώνεται στο από Ιουλίου 2007 κλιμ. 1:200 τοπ. διάγραμμα του τοπογράφου μηχανικού Θεόδ. Γιαννούλη
5. Το υπ' αριθμ. 17884/20.5.2002 συμ/λαιο αγοραπωλησίας συμβ/φου Άργους Σταύρου Μποζιονέλου
6. Την αυτοψία υπαλλήλου της υπηρεσίας μας
7. Τη υπ' αριθμ. 3303/18.7.2007 εισήγηση της Δ.Π.Χ.Π. προς το Σ.Χ.Ο.Π. Ν. Αργολίδας
8. Το υπ' αριθμ. 37/3/9/19.7.2007 απόσπασμα πρακτικού Σ.Χ.Ο.Π. Ν. Αργολίδας σύμφωνα με το οποίο επεστράφη ο φάκελος για επανυποβολή
9. Το υπ' αριθμ. οικ. 5407/20.11.2007 εισηγητικό σημείωμα της της Δ.Π.Χ.Π. προς το Σ.Χ.Ο.Π. Ν. Αργολίδας μετά την επανυποβολή του θέματος
10. Το υπ' αριθμ. 68/5/11/22.11.2007 απόσπασμα πρακτικού Σ.Χ.Ο.Π. Ν. Αργολίδας
11. Τη υπ' αριθμ. 1112/6.3.2008 νέα αίτηση του Αναστασίου Σαλεσιώτη με την οποία προσκομίστηκε (μετά το υπ' αριθμ. 5788/20.12.2007 έγγραφο της Δ.Π.Χ.Π.) φάκελος όπου περιλαμβάνονται:

- νέα τοπογραφικά διαγράμματα στο σύστημα ΕΓΣΑ '87

- το υπ' αριθμ. 2429/18.2.2008 συμβόλαιο δωρεάς εν ζωή του συμβ/φου Ναυπλίου Νικ. Αθ. Τόμπρα με το πιστ/κό μεταγραφής του

- το υπ' αριθμ. 2430/18.2.2008 συμβόλαιο παραχώρησης εδαφ. λωρίδας σε κοινή χρήση του συμβ/φου Ναυπλίου Νικ. Αθ. Τόμπρα με το πιστ/κό μεταγραφής του

- η υπ' αριθμ. 18/2008 απόφ. Δ.Ε. του Δ. Ναυπλίου με την οποία γίνεται αποδεκτή η αιτούμενη παραχώρηση από το Δ. Ναυπλίου συνοδευόμενη από σχετική βεβαίωση περί μη υποβολής ενστάσεων κατά αυτής

- η υπ' αριθμ. 5185/04/24.1.2005 απόφ. Νομάρχης Αργολίδας (ΦΕΚ 154 Δ/05), αποφασίζουμε:

Άρθρο 1.

Εγκρίνεται η δωρεάν παραχώρηση εδαφικής λωρίδας πλάτους 6,00 μ. σε κοινή χρήση για δημιουργία δημοτικού δρόμου στον οικισμό Λευκακίων του Δήμου Ναυπλίου στη θέση όπου αποτυπώνεται στο συνημμένο τοπογραφικό διάγραμμα κλιμ. 1: 200, το οποίο συνοδεύει την παρούσα απόφαση και αποτελεί αναπόσπαστο μέρος αυτής.

Άρθρο 2.

Η ισχύς της παρούσας αρχίζει από τη δημοσίευση της στην Εφημερίδα της Κυβέρνησης.

Άρθρο 3.

Από τις διατάξεις της παρούσας απόφασης δεν προκαλείται δαπάνη σε βάρος του κρατικού προϋπολογισμού.


Η απόφαση αυτή να δημοσιευθεί στην Εφημερίδα της Κυβερνήσεως.


Ναύπλιο, 7 Μαρτίου 2008

Ο Νομάρχης κ.α.α.
Ο Αντινομάρχης
ΒΑΣΙΛΗΣ ΝΙΚΑΣ



ΕΘΝΙΚΟ ΤΥΠΟΓΡΑΦΕΙΟ
Για τεχνικούς λόγους στο σχεδιάγραμμα
έγινε σμίκρυνση κατά ποσοστό 35%

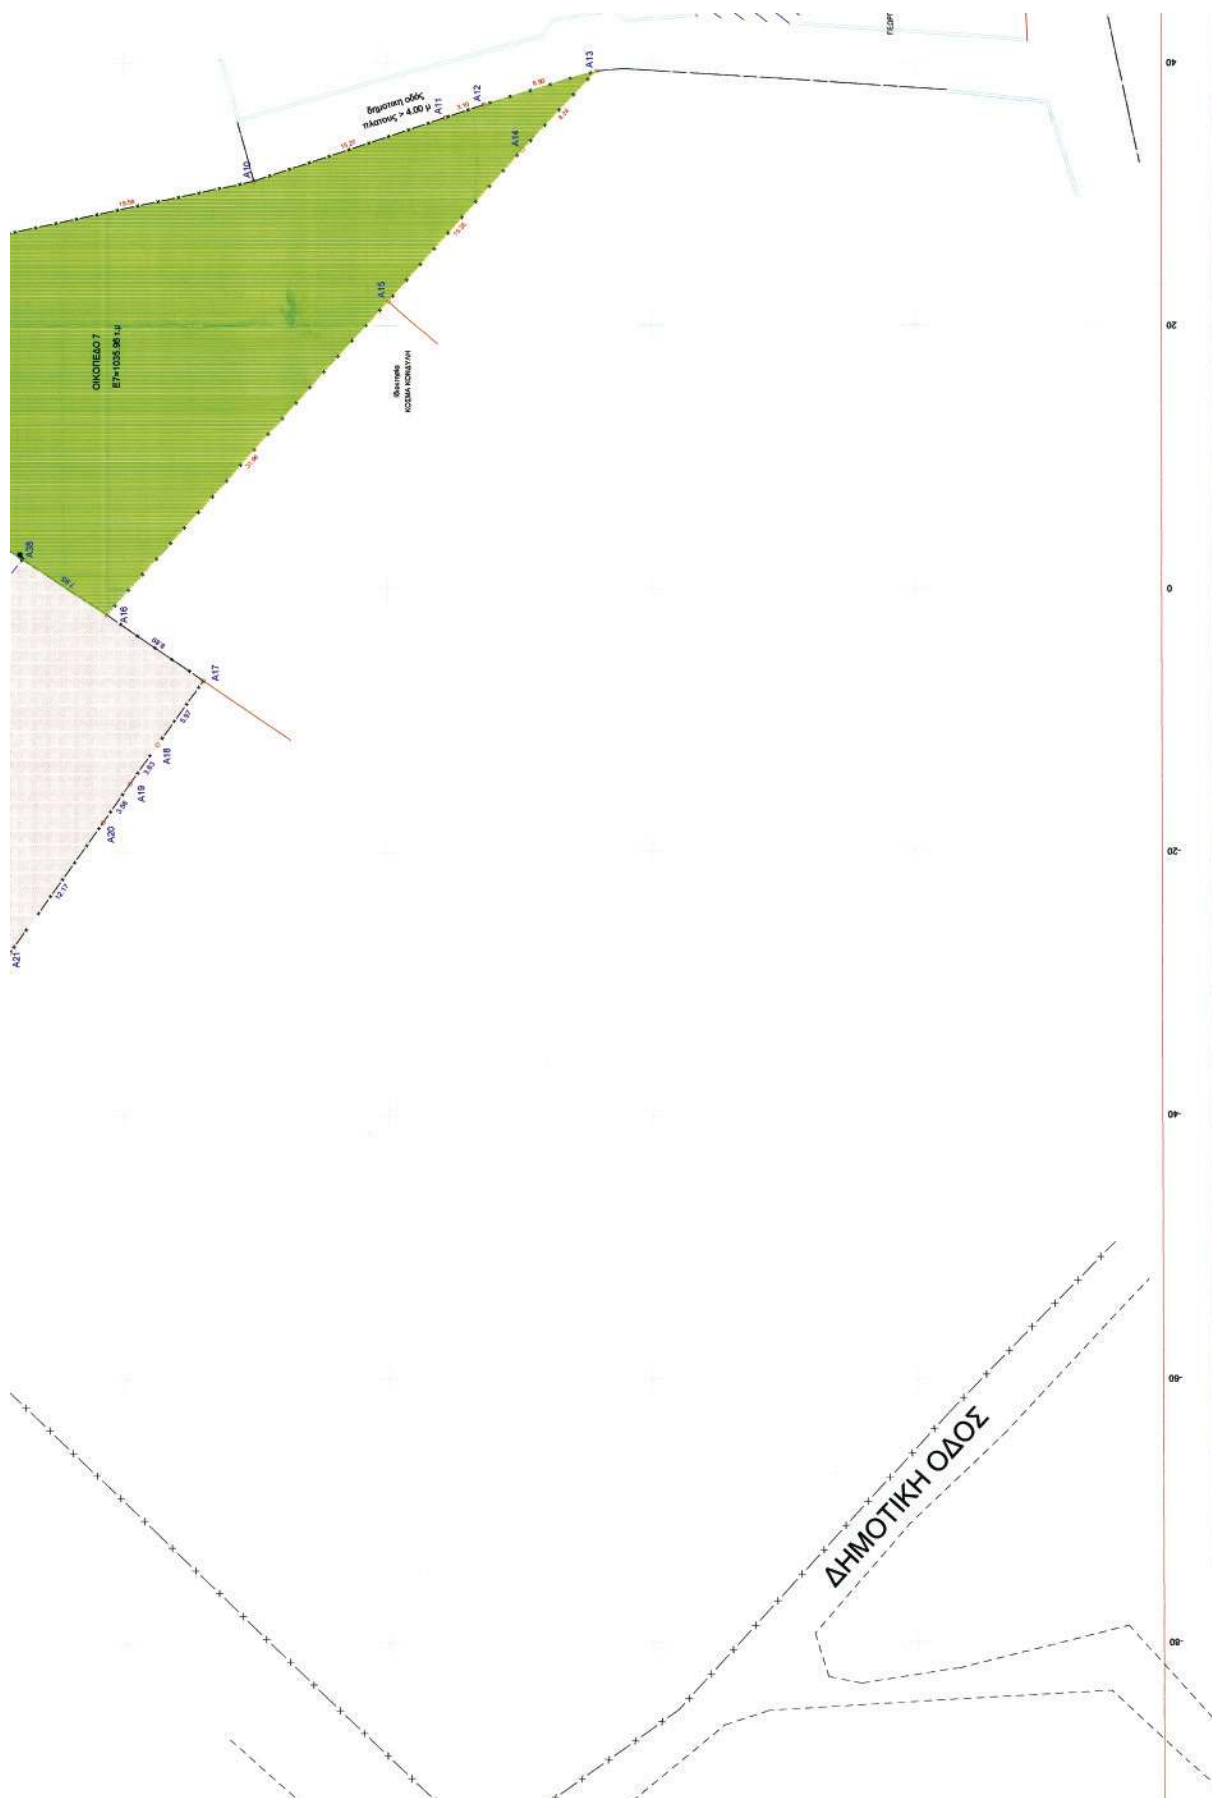

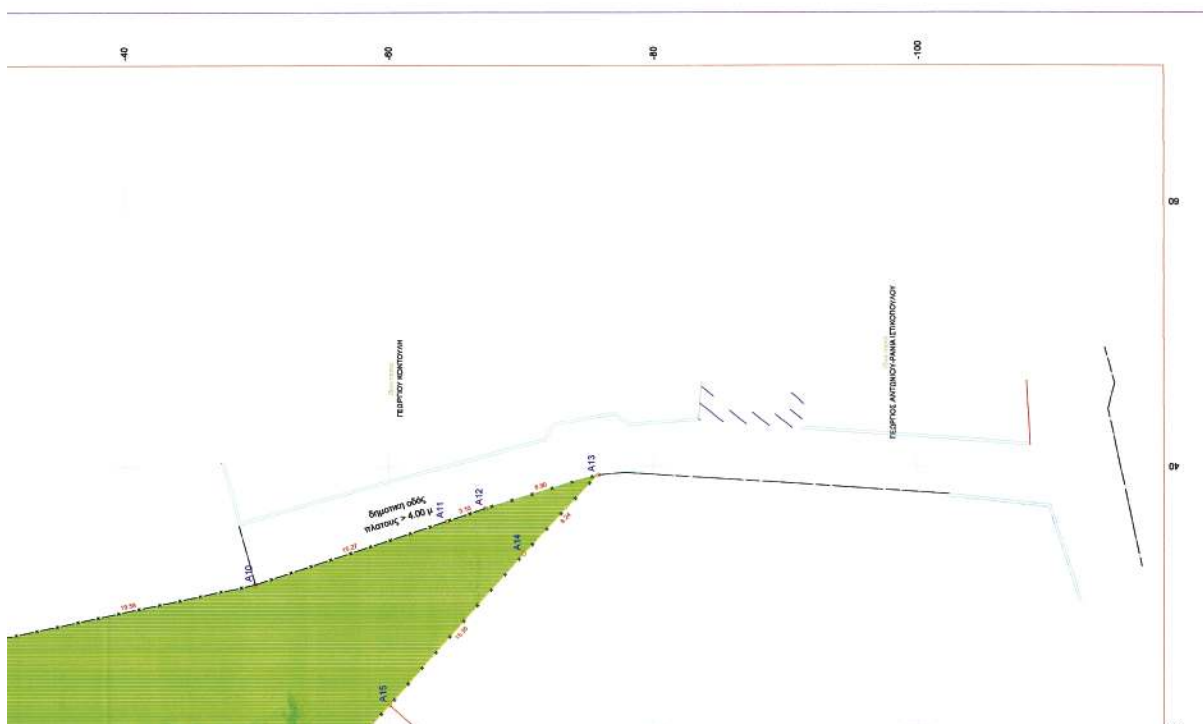[illegible][illegible][illegible]