

ΕΦΗΜΕΡΙΣ ΤΗΣ ΚΥΒΕΡΝΗΣΕΩΣ

ΤΗΣ ΕΛΛΗΝΙΚΗΣ ΔΗΜΟΚΡΑΤΙΑΣ

ΤΕΥΧΟΣ ΤΕΤΑΡΤΟ

Αρ. Φύλλου 116

9 Μαρτίου 2010

ΠΕΡΙΕΧΟΜΕΝΑ

ΑΠΟΦΑΣΕΙΣ

Καθορισμός των ορίων του αιγιαλού και δημιουργία ζώνης παραλίας στην θέση «ΣΤΟΜΙΟ ΑΜΑΛΙΑΠΟΛΗΣ» Δήμου Σούρπης Ν. Μαγνησίας.	1
Καθορισμός των ορίων του αιγιαλού και δημιουργία ζώνης παραλίας στην θέση «ΔΑΦΝΗ» Έλτος Δήμου Σκοπέλου Ν. Μαγνησίας.	2

ΑΠΟΦΑΣΕΙΣ

Αριθμ. 1735/25769	(1)
Καθορισμός των ορίων του αιγιαλού και δημιουργία ζώνης παραλίας στην θέση «ΣΤΟΜΙΟ ΑΜΑΛΙΑΠΟΛΗΣ» Δήμου Σούρπης Ν. Μαγνησίας.	

Η ΓΕΝΙΚΗ ΓΡΑΜΜΑΤΕΑΣ ΠΕΡΙΦΕΡΕΙΑΣ ΘΕΣΣΑΛΙΑΣ

Έχοντας υπόψη:

1. Τις διατάξεις του Ν. 2971/2001 (Φ.Ε.Κ. 285/Δ'/19-12-2001) «περί περί αιγιαλού και παραλίας».

2. Τις διατάξεις του Ν.Δ. 439/70 « περί συμπληρώσεως των διατάξεων περί αιγιαλού».

3. Τις διατάξεις του Ν. 3200/55 (Φ.Ε.Κ. 97 τ.Α') «περί διοικητικής αποκέντρωσης» όπως αυτές τροποποιήθηκαν και ισχύουν σήμερα με τα Ν.Δ. 532/70, Β.Δ. 704/70, Β.Δ. 705/70, Β.Δ. 192/72, Π.Δ. 71/84, Π.Δ. 347/86, Ν. 2026/92 και Π.Δ. 97/93.

4. Τις διατάξεις του άρθρου 19 παρ. 5 του Ν.Δ. 2344/95, του άρθρου 52 παρ. 6 Ν. 2218/94, του άρθρου 4 παρ. 7 του Ν. 2240/94, δυνάμει των οποίων αρμοδιότητες του Υπουργείου Οικονομικών που είχαν μεταβιβασθεί στους Νομάρχες, ανήκουν στον Περιφερειακό Δ/ντή, σε συνδυασμό με αυτές του άρθρου 14 παρ. 2 του 2399/96 με τις οποίες προβλέπεται η κατάργηση των θέσεων των Περιφερειακών Δ/ντών, οι αρμοδιότητες πλέον του οποίου περιήλθαν στο Γενικό Γραμματέα της Περιφέρειας που ασκούνται από τον Αναπληρωτή Περιφερειακό Δ/ντή.

5. Τις διατάξεις του τετάρτου εδαφίου της παρ. 2 του άρθρου 1 και της παρ. 6 του ιδίου άρθρου του Ν. 2503/97 «Διοίκηση, οργάνωση, στελέχωση της Περιφέρειας, ρύθμιση θεμάτων για την Τοπική Αυτοδιοίκηση και άλλες διατάξεις» (Φ.Ε.Κ. 107 τ.Α), σύμφωνα με τις οποίες οι Περιφερειακές Υπηρεσίες του Υπουργείου Οικονομικών που συγκροτούσαν την Περιφερειακή Διοίκηση του Νομού ή

Νομαρχίας, δεν υπήχθησαν στην ενιαία οργανική μονάδα της Περιφέρειας, ούτε καταργήθηκαν, αλλά αποτελούν από 1-9-97, Υπηρεσίες του Υπουργείου Οικονομικών.

6. Τις διατάξεις του άρθρου 46 του Ν. 3220/2004 (Φ.Ε.Κ. 15/Α'/28-1-2004) «Μέτρα αναπτυξιακής και κοινωνικής πολιτικής - αντικειμενικοποίησης του φορολογικού ελέγχου και άλλες διατάξεις».

7. Την από 23-1-2009 έκθεση της κατά το άρθρο 3 του Ν. 2971/19-12-2001 (Φ.Ε.Κ. 285/Α'/19-12-2001) «περί αιγιαλού και παραλίας» αρμόδιας Επιτροπής καθορισμού ορίων αιγιαλού και παραλίας, για τον καθορισμό ορίων αιγιαλού και δημιουργία ζώνης παραλίας στη θέση:

«ΣΤΟΜΙΟ ΑΜΑΛΙΑΠΟΛΗΣ» Δήμου Σούρπης Ν. Μαγνησίας.

8. Το από τον Δεκέμβριο 2008 τοπογραφικό και υψομετρικό διάγραμμα κλίμακας 1 : 500 αποτελούμενο από μία (1) πινακίδα που συντάχθηκε από τον Τοπ/φο μηχανικό Δημήτριο Μπάρκα και το οποίο ελέγχθηκε ως προς την ακρίβεια της αποτύπωσης και θεωρήθηκε από την Τοπογράφο Μηχανικό της Κτηματικής Υπηρεσίας Ν. Μαγνησίας Βασιλική Χατζηπλή στις 23-1-2009.

9. Την υπ' αριθμ. 544.5/857/09 σύμφωνη γνώμη του Γ.Ε.Ν. για τα όρια αιγιαλού και παραλίας, αποφασίζουμε:

Επικυρώνουμε την από 23-1-2009 έκθεση της κατά το άρθρο 3 του Ν. 2971/19-12-2001 αρμόδιας Επιτροπής καθορισμού ορίων αιγιαλού και παραλίας, για τον καθορισμό ορίων αιγιαλού και δημιουργία ζώνης παραλίας στη θέση:

«ΣΤΟΜΙΟ ΑΜΑΛΙΑΠΟΛΗΣ» Δήμου Σούρπης Ν. Μαγνησίας.

Το από τον Δεκέμβριο 2008 τοπογραφικό και υψομετρικό διάγραμμα κλίμακας 1: 500 αποτελούμενο από μία (1) πινακίδα που συντάχθηκε από τον Τοπ/φο μηχανικό Δημήτριο Μπάρκα και το οποίο ελέγχθηκε ως προς την ακρίβεια της αποτύπωσης και θεωρήθηκε από την Τοπογράφο Μηχανικό της Κτηματικής Υπηρεσίας Ν. Μαγνησίας Βασιλική Χατζηπλή στις 23-1-2009.

Στο τοπογραφικό διάγραμμα καθορίστηκε από την αρμόδια Επιτροπή όπως πιο πάνω αναφέρεται:

Η οριογραμμή του αιγιαλού με κόκκινη συνεχή πολυγωνική γραμμή Α1, Α2, Α3, ... έως και Α64, Α29, της οποίας οι κορυφές εξασφαλίζονται με συντεταγμένες του Κρατικού τριγωνομετρικού δικτύου.

Η οριογραμμή της παραλίας με κίτρινη συνεχή πολυγωνική γραμμή Α1', Α2', Α3', ... έως και Α46', Α29', μετα-

βλητού πλάτους, η οποία ταυτίζεται με το ανατολικό όριο της πρωτεύουσας επαρχιακής οδού Σούρπη - Αμαλιάπολη. Συνεπώς με το καθορισμό της οριογραμμής παραλίας, όπως περιγράφεται παραπάνω εξυπηρετούνται οι σκοποί του άρθρου 1 παρ. 2 και του αρθρ. 2 παρ. 3.

Η Επιτροπή διαπίστωσε ότι δεν υπάρχει παλαιός αιγιαλός.

Η απόφαση αυτή, με την έκθεση της Επιτροπής και το τοπογραφικό διάγραμμα, να δημοσιευθούν στην Εφημερίδα της Κυβερνήσεως.

Λάρισα, 18 Φεβρουαρίου 2010

Η Γενική Γραμματέας Περιφέρειας
ΚΑΛΛΙΟΠΗ ΓΕΡΑΚΟΥΔΗ

ΕΚΘΕΣΗ

επιτροπής καθορισμού των ορίων αιγιαλού, παραλίας, παλαιού αιγιαλού σύμφωνα με τα άρθρα 3, 4 και 5 του Ν. 2971/2001 Καθορισμός για πρώτη φορά των ορίων αιγιαλού κ.λπ. στη θέση «ΣΤΟΜΙΟ ΑΜΑΛΙΑΠΟΛΗΣ» Δήμου Σούρπης Ν. Μαγνησίας.

Στο Βόλο σήμερα την 23-1-2009 οι υπογεγραμμένοι:
1. ΕΥΘΥΜΙΟΥ ΔΗΜΗΤΡΙΟΣ προϊστάμενος της Κτηματικής Υπηρεσίας Ν. Μαγνησίας, ως πρόεδρος.

2. ΧΑΤΖΗΠΛΗ ΒΑΣΙΛΙΚΗ τοπογράφος μηχανικός της Κτηματικής Υπηρεσίας ως μέλος,

3. ΚΛΕΟΠΑΤΡΑ ΠΑΙΔΟΠΟΥΛΟΥ, διευθύντρια της ΧΩ.Π.Ε. Νομαρχιακής Αυτοδιοίκησης Ν. Μαγνησίας, ως μέλος
Ο Λιμενάρχης Βόλου, αν και προσκλήθηκε νόμιμα δεν προσήλθε,

Ο Οικονόμου Αθανάσιος, διευθυντής ΠΕ.ΧΩ. Γενικής Γραμματείας Περιφέρειας Θεσσαλίας, αν και προσκλήθηκε νόμιμα δεν προσήλθε,

που αποτελούμε την επιτροπή καθορισμού των ορίων αιγιαλού, παραλίας και παλαιού αιγιαλού, σύμφωνα με τα άρθρα 3, 4 και 5 του Ν. 2971/2001 (Φ.Ε.Κ. 285/Α'/19-12-2001) και της αριθμ. 5612/22-6-07 απόφασης του Γεν. Γραμματέα Περιφέρειας Θεσσαλίας, μετά από αυτοψία στην παραπάνω περιοχή στις 23-1-2009 ύστερα από πρόσκληση του Προέδρου της επιτροπής με το υπ' αριθμ. 170/21-1-2009 έγγραφο, αφού λάβαμε υπόψη:

1. Την από 5-12-2008 αίτηση του Γκρίνια Δημήτριου με την οποία ζητείται ο καθορισμός του αιγιαλού και της παραλίας στην παραπάνω περιοχή,

2. Τις διατάξεις του Νόμου 2971/2001 (Φ.Ε.Κ. 285/Α'/19-12-2001) και ειδικότερα τα άρθρα 4,5,6,7,8, και 9.

3. Το τοπογραφικό και υψομετρικό διάγραμμα της παραπάνω περιοχής με κλίμακα 1:500, που συντάχθηκε το Δεκέμβριο 2008 από τον τοπογράφο μηχανικό Δημήτριο Μπάρκα σε μία (1) πινακίδα και ελέγχθηκε και θεωρήθηκε από την Βασιλική Χατζηπλή, τοπογράφο μηχανικό της Κτηματικής Υπηρεσίας Ν. Μαγνησίας στις 23-1-2009.

4. Την αντίληψη που σχηματίστηκε λαμβάνοντας υπόψη, ύστερα από αυτοψία τις φυσικές και λοιπές ενδείξεις που επηρεάζουν το πλάτος του αιγιαλού και της παραλίας και ειδικότερα:

Αφού λάβαμε υπόψη

α) Τη γεωμορφολογία του εδάφους για την οποία αναλυτικά αναφέρεται ότι:

1) Η μορφολογία της ακτής συνίσταται από βραχώδη πρηνή με απότομες κλίσεις και ύψη στέψης που κυμαίνον-

ται από 0 έως 5 μέτρα. Δεν υπάρχουν τεχνικά έργα.

2) Της ακτής συνεχονται εκτάσεις λοφώδεις. Με έδαφος βραχώδες, ημιβραχώδες, γαιώδες. Εκτός σχεδίου. Αδόμητες. Με χρήση γεωργική, βιομηχανική.

3) Το φυσικό όριο βλάστησης συνίσταται από δενδρώδη φυσική βλάστηση. Τεχνητή δενδρώδη βλάστηση.

β) Το γεγονός ότι στη περιοχή εντοπίστηκαν παράκτιοι φυσικοί πόροι (κοιτάσματα μαρμάρου). Εκτείνονται από τη κορυφή Α61 έως τη κορυφή Α64 του αιγιαλού και μέχρι βάθους 70 μέτρων προς τη ξηρά.

γ) Τα πορίσματα από την εκτίμηση των μετεωρολογικών στοιχείων της περιοχής, ήτοι το γεγονός ότι η περιοχή δεν προσβάλλεται από ισχυρούς γιατί είναι προστατευμένη λόγω του ότι βρίσκεται μέσα σε υπήνεμο όρμο (όρμος Σούρπης).

δ) Τη μορφολογία του πυθμένα ο οποίος συνίσταται από αμμόδη σύσταση και ήπιες κλίσεις με μικρά βάθη κοντά στην ακτή.

ε) Τον τομέα ανάπτυξης κυματισμού σε σχέση με το μέτωπο της ακτής ότι δηλαδή πρόκειται για ακτή με μικρό ανάπτυγμα πελάγους.

στ) Την μη ύπαρξη τεχνικών έργων στη περιοχή.

ζ) Την μη ύπαρξη εγκεκριμένων χωροταξικών κατευθύνσεων και χρήσεων γης που επηρεάζουν την παράκτια ζώνη.

η) Την μη ύπαρξη καταγεγραμμένων δημόσιων κτημάτων κάθε κατηγορίας που βρίσκονται σε άμεση γειτνίαση με την παράκτια ζώνη.

θ) Ότι δεν υφίσταται Κτηματολόγιο.

ι) Την μη ύπαρξη ευπαθών οικοσυστημάτων και προστατευόμενων περιοχών.

5. Την αριθμ. ΝΠ 114/10-8-1993 απόφαση Νομάρχη Μαγνησίας (Φ.Ε.Κ. 1089/Δ/8-9-93), με την οποία καθορίστηκαν οι οριογραμμές αιγιαλού - παραλίας σε όμορη περιοχή.

6. Το γεγονός ότι στη περιοχή υπάρχει διανοιγμένη επαρχιακή οδός, η οποία έχει χαρακτηριστεί ως πρωτεύουσα επαρχιακή οδός (37) «Σούρπης - Αμαλιάπολης», αποφασίζουμε:

Καθορίζουμε στο παραπάνω τοπογραφικό διάγραμμα:

1. Την οριογραμμή του αιγιαλού με κόκκινη συνεχή πολυγωνική γραμμή Α1, Α2, Α3, ... έως και Α64, Α29, της οποίας οι κορυφές εξασφαλίζονται με συντεταγμένες του κρατικού τριγωνομετρικού δικτύου.


2. Την οριογραμμή της παραλίας για την εξυπηρέτηση των σκοπών του άρθρου 1 § 2 του Ν. 2971/2001 με κίτρινη συνεχή πολυγωνική γραμμή Α1', Α2', Α3', ... έως και Α46', Α29', μεταβλητού πλάτους, η οποία ταυτίζεται με το ανατολικό όριο της πρωτεύουσας επαρχιακής οδού Σούρπη - Αμαλιάπολη. Συνεπώς με το καθορισμό της οριογραμμής παραλίας, όπως περιγράφεται παραπάνω εξυπηρετούνται οι σκοποί του άρθρου 1 παρ. 2 και του αρθρ. 2 παρ. 3.


3. Αποφαινόμεστε ότι δεν υπάρχει παλαιός αιγιαλός.

Η Επιτροπή

Ο Πρόεδρος
ΔΗΜΗΤΡΙΟΣ ΕΥΘΥΜΙΟΥ

Τα Μέλη
ΒΑΣΙΛΙΚΗ ΧΑΤΖΗΠΛΗ
ΚΛΕΟΠΑΤΡΑ ΠΑΙΔΟΠΟΥΛΟΥ

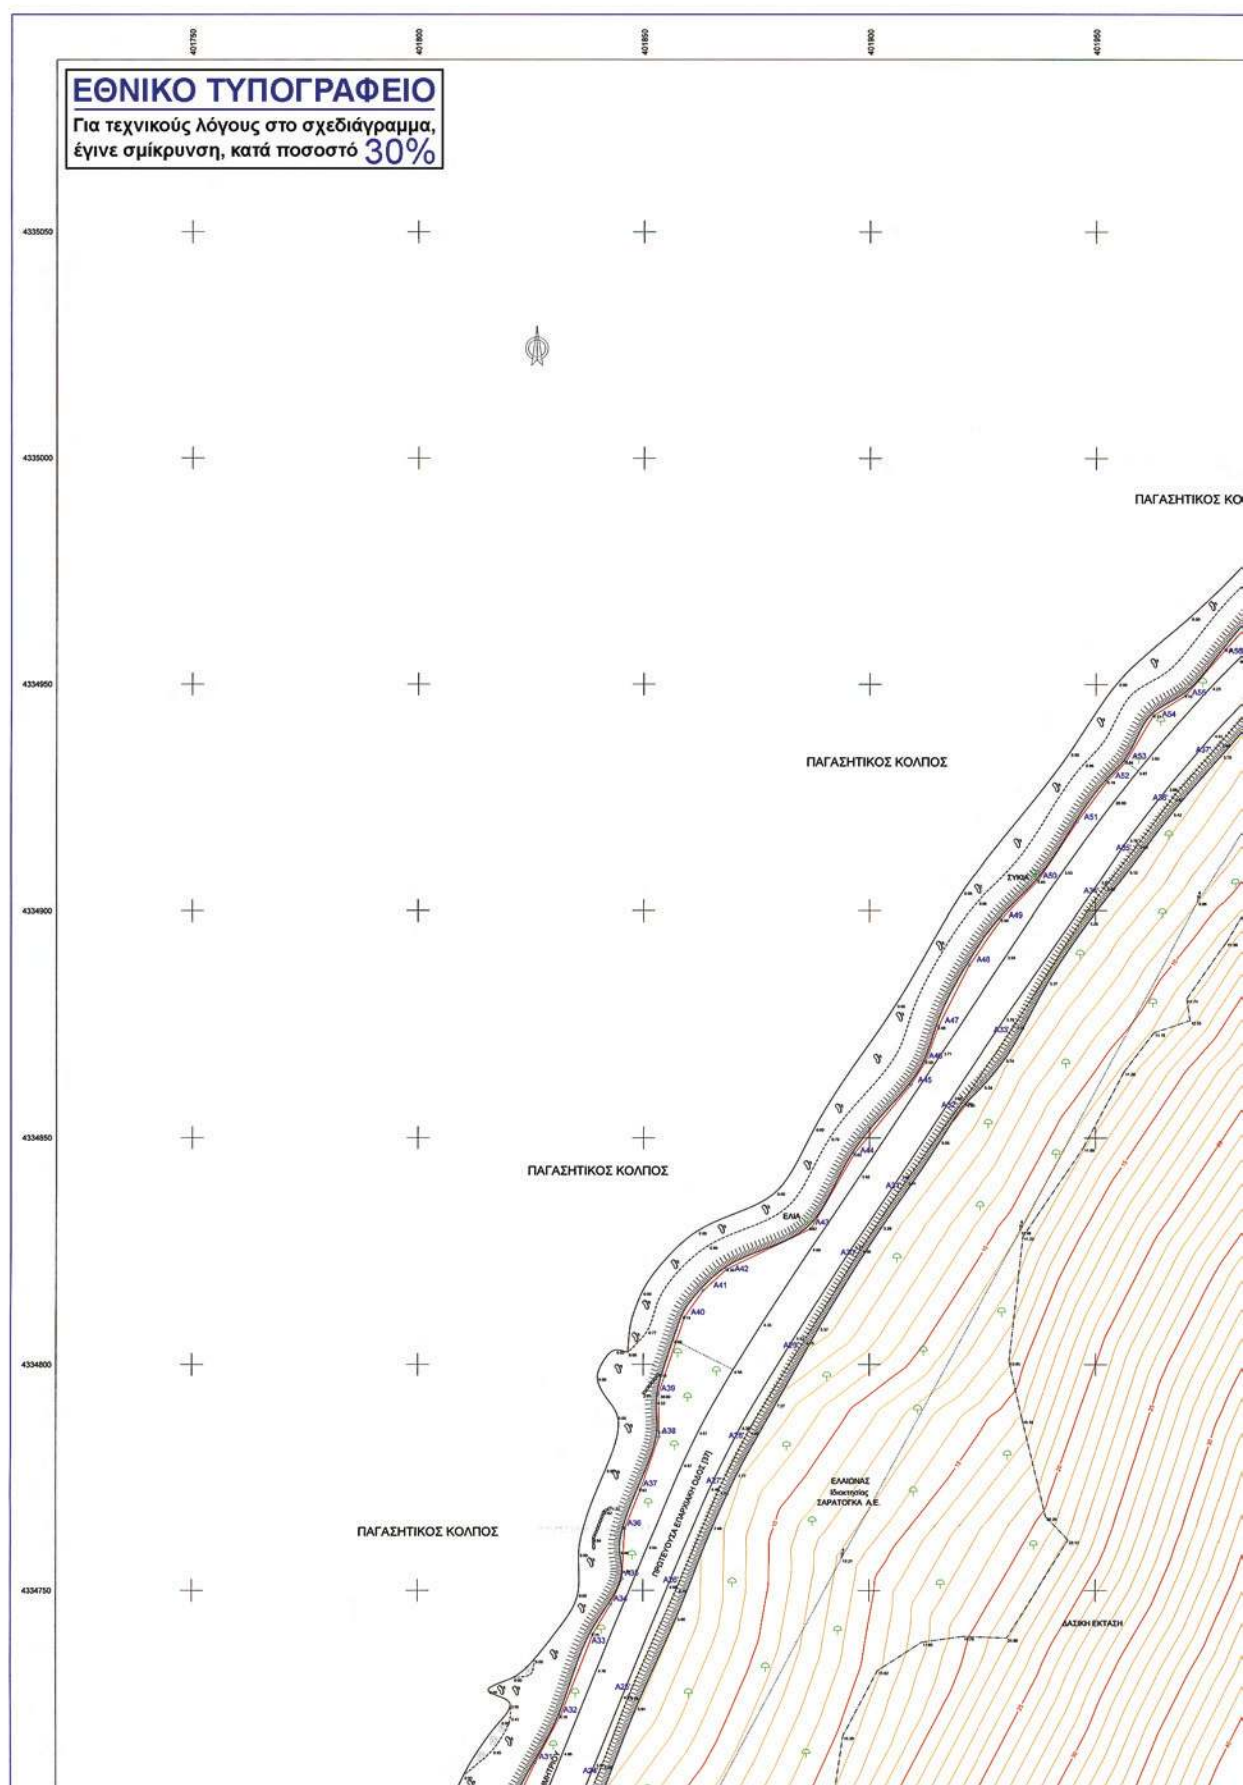

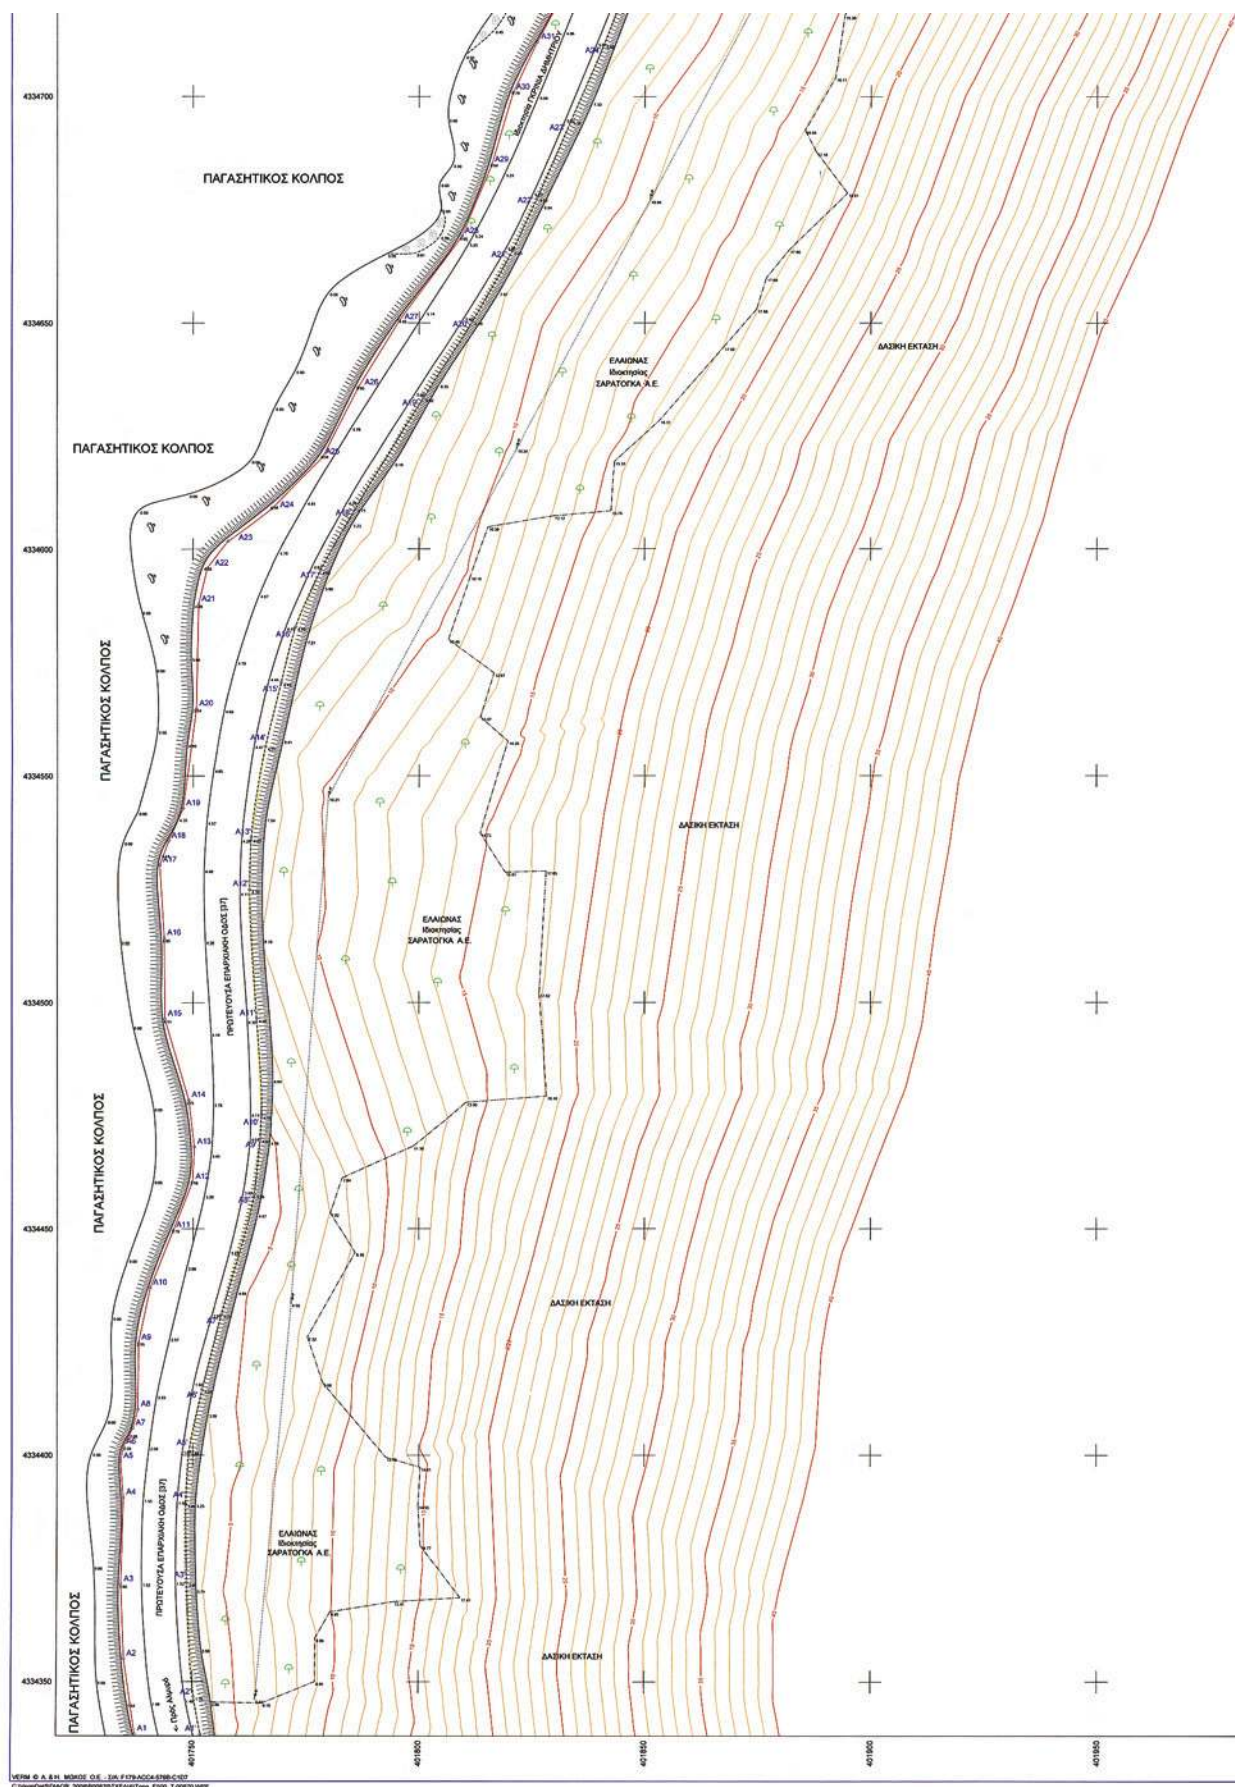



Αριθμ. 1734/25764

(2)

Καθορισμός των ορίων του αιγιαλού και δημιουργία ζώνης παραλίας στην θέση «ΔΑΦΝΗ» Έλλος Δήμου Σκοπέλου Ν. Μαγνησίας.

Η ΓΕΝΙΚΗ ΓΡΑΜΜΑΤΕΑΣ ΠΕΡΙΦΕΡΕΙΑΣ ΘΕΣΣΑΛΙΑΣ

Έχοντας υπόψη:

1. Τις διατάξεις του Ν. 2971/2001 (Φ.Ε.Κ. 285/Δ'/19-12-2001) «περί περί αιγιαλού και παραλίας».

2. Τις διατάξεις του Ν.Δ. 439/70 «περί συμπληρώσεως των διατάξεων περί αιγιαλού».

3. Τις διατάξεις του Ν. 3200/55 (Φ.Ε.Κ. 97 τ.Α') «περί διοικητικής αποκέντρωσης» όπως αυτές τροποποιήθηκαν και ισχύουν σήμερα με τα Ν.Δ. 532/70, Β.Δ. 704/70, Β.Δ. 705/70, Β.Δ. 192/72, Π.Δ. 71/84, Π.Δ. 347/86, Ν. 2026/92 και Π.Δ. 97/93.

4. Τις διατάξεις του άρθρου 19 παρ. 5 του Ν.Δ. 2344/95, του άρθρου 52 παρ. 6 Ν. 2218/94, του άρθρου 4 παρ. 7 του Ν. 2240/94, δυνάμει των οποίων αρμοδιότητες του Υπουργείου Οικονομικών που είχαν μεταβιβασθεί στους Νομάρχες, ανήκουν στον Περιφερειακό Δ/ντή, σε συνδυασμό με αυτές του άρθρου 14 παρ. 2 του 2399/96 με τις οποίες προβλέπεται η κατάργηση των θέσεων των Περιφερειακών Δ/ντών, οι αρμοδιότητες πλέον του οποίου περιήλθαν στο Γενικό Γραμματέα της Περιφέρειας που ασκούνται από τον Αναπληρωτή Περιφερειακό Δ/ντή.

5. Τις διατάξεις του τετάρτου εδαφίου της παρ. 2 του άρθρου 1 και της παρ. 6 του ίδιου άρθρου του Ν. 2503/97 «Διοίκηση, οργάνωση, στελέχωση της Περιφέρειας, ρύθμιση θεμάτων για την Τοπική Αυτοδιοίκηση και άλλες διατάξεις» (Φ.Ε.Κ. 107 τ.Α), σύμφωνα με τις οποίες οι Περιφερειακές Υπηρεσίες του Υπουργείου Οικονομικών που συγκροτούσαν την Περιφερειακή Διοίκηση του Νομού ή Νομαρχίας, δεν υπήχθησαν στην ενιαία οργανική μονάδα της Περιφέρειας, ούτε καταργήθηκαν, αλλά αποτελούν από 1-9-97, Υπηρεσίες του Υπουργείου Οικονομικών.

6. Τις διατάξεις του άρθρου 46 του Ν. 3220/2004 (Φ.Ε.Κ. 15/Α'/28-1-2004) «Μέτρα αναπτυξιακής και κοινωνικής πολιτικής - αντικειμενικοποίησης του φορολογικού ελέγχου και άλλες διατάξεις».

7. Την από 18-2-2009 έκθεση της κατά το άρθρο 3 του Ν. 2971/19-12-2001 (Φ.Ε.Κ. 285/Α'/19-12-2001) «περί αιγιαλού και παραλίας» αρμόδιας Επιτροπής καθορισμού ορίων αιγιαλού και παραλίας, για τον καθορισμό ορίων αιγιαλού και δημιουργία ζώνης παραλίας στη θέση:

«ΔΑΦΝΗ» Έλλος Δήμου Σκοπέλου Ν. Μαγνησίας.

8. Το από τον Αύγουστο 2008 τοπογραφικό και υψομετρικό διάγραμμα κλίμακας 1 : 500 Αποτελούμενο από μία (1) πινακίδα που συντάχθηκε από τον Τοπ/φο μηχανικό Ιωάννη Δημητρακόπουλο και το οποίο ελέγχθηκε ως προς την ακρίβεια της αποτύπωσης και θεωρήθηκε από την Τοπογράφο Μηχανικό της Κτηματικής Υπηρεσίας Ν. Μαγνησίας Βασιλική Χατζηπλή στις 18-2-2009.

9. Την υπ' αριθμ. 544.5/792/09 σύμφωνη γνώμη του Γ.Ε.Ν. για τα όρια αιγιαλού και παραλίας, αποφασίζουμε:

Επικυρώνουμε την από 18-2-2009 έκθεση της κατά το άρθρο 3 του Ν. 2971/19-12-2001 αρμόδιας Επιτροπής καθορισμού ορίων αιγιαλού και παραλίας, για τον καθορισμό ορίων αιγιαλού και δημιουργία ζώνης παραλίας στη θέση:

«ΔΑΦΝΗ» Έλλος Δήμου Σκοπέλου Ν. Μαγνησίας.

Το από τον Αύγουστο 2008 τοπογραφικό και υψομετρικό διάγραμμα κλίμακας 1 : 500 Αποτελούμενο από μία

(1) πινακίδα που συντάχθηκε από τον Τοπ/φο μηχανικό Ιωάννη Δημητρακόπουλο και το οποίο ελέγχθηκε ως προς την ακρίβεια της αποτύπωσης και θεωρήθηκε από την Τοπογράφο Μηχανικό της Κτηματικής Υπηρεσίας Ν. Μαγνησίας Βασιλική Χατζηπλή στις 18-2-2009.

Στο τοπογραφικό διάγραμμα καθορίστηκε από την αρμόδια Επιτροπή όπως πιο πάνω αναφέρεται:

Η οριογραμμή του αιγιαλού με κόκκινη συνεχή πολυγωνική γραμμή 23, 1, 2, 3, ... έως και 30, της οποίας οι κορυφές εξασφαλίζονται με συνεταγμένες του Κρατικού τριγωνομετρικού δικτύου.

Η οριογραμμή της παραλίας με κίτρινη συνεχή πολυγωνική γραμμή 23*, 1', 2', 3', ... έως και 30', παράλληλη της γραμμής αιγιαλού σε απόσταση 15,00 μ. για την εξυπηρέτηση των σκοπών του άρθρου 1, παρ. 2 του Ν. 2971/2001.

Τα κτίσματα και οι κατασκευές μέσα στη ζώνη παραλίας δεν εξαιρούνται.

Η Επιτροπή διαπίστωσε ότι δεν υπάρχει παλαιός αιγιαλός.

Η απόφαση αυτή, με την έκθεση της Επιτροπής και το τοπογραφικό διάγραμμα, να δημοσιευθούν στην Εφημερίδα της Κυβερνήσεως.

Λάρισα, 18 Φεβρουαρίου 2010

Η Γενική Γραμματέας Περιφέρειας
ΚΑΛΛΙΟΠΗ ΓΕΡΑΚΟΥΔΗ

ΕΚΘΕΣΗ

επιτροπής καθορισμού των ορίων αιγιαλού, παραλίας, παλαιού αιγιαλού

σύμφωνα με τα άρθρα 3, 4 και 5 του Ν. 2971/2001
Καθορισμός για πρώτη φορά των ορίων αιγιαλού
κ.λπ. στην θέση

«ΔΑΦΝΗ» Έλλος Δήμου Σκοπέλου Ν. Μαγνησίας.

Στο Βόλο σήμερα την 18-2-2009 οι υπογεγραμμένοι:

1. ΕΥΘΥΜΙΟΥ ΔΗΜΗΤΡΙΟΣ προϊστάμενος της Κτηματικής Υπηρεσίας Ν. Μαγνησίας, ως πρόεδρος.

2. ΞΗΡΟΓΙΑΝΝΗΣ ΓΕΩΡΓΙΟΣ Λιμενάρχης Σκοπέλου ως μέλος

3. ΧΑΤΖΗΠΛΗ ΒΑΣΙΛΙΚΗ, τοπογράφος μηχανικός της Κτηματικής Υπηρεσίας ως μέλος,

4. ΚΛΕΟΠΑΤΡΑ ΠΑΙΔΟΠΟΥΛΟΥ, διευθύντρια της ΧΩ.Π.Ε. Νομαρχιακής Αυτοδιοίκησης Ν. Μαγνησίας, ως μέλος

Ο Οικονόμου Αθανάσιος, διευθυντής Π.Ε.ΧΩ. Γενικής Γραμματείας Περιφέρειας Θεσσαλίας, αν και προσκλήθηκε νόμιμα δεν προσήλθε,

που αποτελούμε την επιτροπή καθορισμού των ορίων αιγιαλού, παραλίας και παλαιού αιγιαλού, σύμφωνα με τα άρθρα 3, 4 και 5 του Ν. 2971/2001 (Φ.Ε.Κ. 285/Α'/19-12-2001) και της αριθμ. 5612/22-6-07 απόφασης του Γεν. Γραμματέα Περιφέρειας Θεσσαλίας, μετά από αυτοψία στην παραπάνω περιοχή στις 18-2-2009 ύστερα από πρόσκληση του Προέδρου της επιτροπής με το υπ' αριθμ. 314/3-2-2009 έγγραφο, αφού λάβαμε υπόψη:

1. Την από 15-9-2008 αίτηση του Γεώργιου Κοκόλα με την οποία ζητείται ο καθορισμός του αιγιαλού και της παραλίας στην παραπάνω περιοχή,

2. Τις διατάξεις του Νόμου 2971/2001 (Φ.Ε.Κ. 285/Α'/19-12-2001) και ειδικότερα τα άρθρα 4,5,6,7,8, και 9.

3. Το τοπογραφικό και υψομετρικό διάγραμμα της παραπάνω περιοχής με κλίμακα 1:500, που συντάχθηκε τον Αύγουστο 2008 από τον τοπογράφο μηχανικό Ιωάννη Δημητρακόπουλο σε μία (1) πινακίδα και ελέγχθηκε και θεωρήθηκε από την Βασιλική Χατζηπλή, τοπογράφο μηχανικό της Κτηματικής Υπηρεσίας Ν. Μαγνησίας στις 18-2-2009.

4. Την αντίληψη που σχηματίστηκε λαμβάνοντας υπόψη, ύστερα από αυτοψία τις φυσικές και λοιπές ενδείξεις που επηρεάζουν το πλάτος του αιγιαλού και της παραλίας και ειδικότερα:

Αφού λάβαμε υπόψη

α) Τη γεωμορφολογία του εδάφους για την οποία αναλυτικά αναφέρεται ότι:

1) Η μορφολογία της ακτής συνίσταται από βραχώδη πρηνή με απότομες κλίσεις εκτός του τμήματος 8-13, όπου η μορφολογία της ακτής συνίσταται από χαλαρά ιζήματα (άμμος, χαλίκια, πέτρες), που έχουν προκύψει από την εναπόθεση φερτών υλών χειμάρρων. Εκβολές χειμάρρων.

2) Της ακτής συνέχονται εκτάσεις λοφώδεις. Με έδαφος γαιώδες. Εκτός σχεδίου. Αδόμητες. Με χρήση γεωργική.

3) Το φυσικό όριο βλάστησης συνίσταται από θαμνώδη φυσική βλάστηση. Δενδρώδη φυσική βλάστηση.

β) Το γεγονός ότι στη περιοχή δεν εντοπίστηκαν παράκτιοι φυσικοί πόροι.

γ) Τα πορίσματα από την εκτίμηση των μετεωρολογικών στοιχείων της περιοχής, ήτοι το γεγονός ότι η περιοχή προσβάλλεται από ισχυρούς ανέμους κυρίως από Ν διευθύνσεις.

δ) Τη μορφολογία του πυθμένα ο οποίος συνίσταται από βραχώδη ανώμαλη σύσταση και μεγάλα βάθη κοντά στην ακτή.

ε) Τον τομέα ανάπτυξης κυματισμού σε σχέση με το μέτωπο της ακτής ότι δηλαδή πρόκειται για ακτή με μεγάλο ανάπτυγμα πελάγους.

στ) Την μη ύπαρξη τεχνικών έργων στη περιοχή.

ζ) Την μη ύπαρξη εγκεκριμένων χωροταξικών κατευθύνσεων και χρήσεων γης που επηρεάζουν την παράκτια ζώνη.

η) Την μη ύπαρξη καταγεγραμμένων δημόσιων κτημάτων κάθε κατηγορίας που βρίσκονται σε άμεση γειτνίαση με την παράκτια ζώνη.

θ) Ότι δεν υφίσταται Κτηματολόγιο.

ι) Την μη ύπαρξη ευπαθών οικοσυστημάτων και προστατευόμενων περιοχών.

κ) Την με αριθμ. Πρωτ. 5431/26-7-04 (Φ.Ε.Κ. 98/Δ/1-2-05) απόφαση Γ.Γ. Περιφέρειας Θεσσαλίας με την οποία καθορίστηκαν οι οριογραμμές αιγιαλού και παραλίας σε όμορη περιοχή με κοινή κορυφή αιγιαλού το σημείο 23 και παραλίας το σημείο 23*, αποφασίζουμε:

Καθορίζουμε στο παραπάνω τοπογραφικό διάγραμμα:

1. Την οριογραμμή του αιγιαλού με κόκκινη συνεχή πολυγωνική γραμμή 23, 1, 2, 3, ... έως και 30, της οποίας οι κορυφές εξασφαλίζονται με συντεταγμένες του κρατικού τριγωνομετρικού δικτύου.

2. Την οριογραμμή της παραλίας για την εξυπηρέτηση των σκοπών του άρθρου 1 § 2 του Ν. 2971/2001 με κίτρινη συνεχή πολυγωνική γραμμή 23*, 1', 2', 3', ... έως και 30', της οποίας οι πλευρές είναι παράλληλες της γραμμής αιγιαλού σε απόσταση σταθερή 15,00 μ.

Τα κτίσματα και οι κατασκευές μέσα στην ζώνη παραλίας δεν εξαιρούνται.


3. Αποφαινόμεστε ότι δεν υπάρχει παλαιός αιγιαλός.


Η Επιτροπή

Ο Πρόεδρος
ΔΗΜΗΤΡΙΟΣ ΕΥΘΥΜΙΟΥ

Τα Μέλη
ΓΕΩΡΓΙΟΣ ΞΗΡΟΓΙΑΝΝΗΣ
ΒΑΣΙΛΙΚΗ ΧΑΤΖΗΠΛΗ
ΚΛΕΟΠΑΤΡΑ ΠΑΙΔΟΠΟΥΛΟΥ



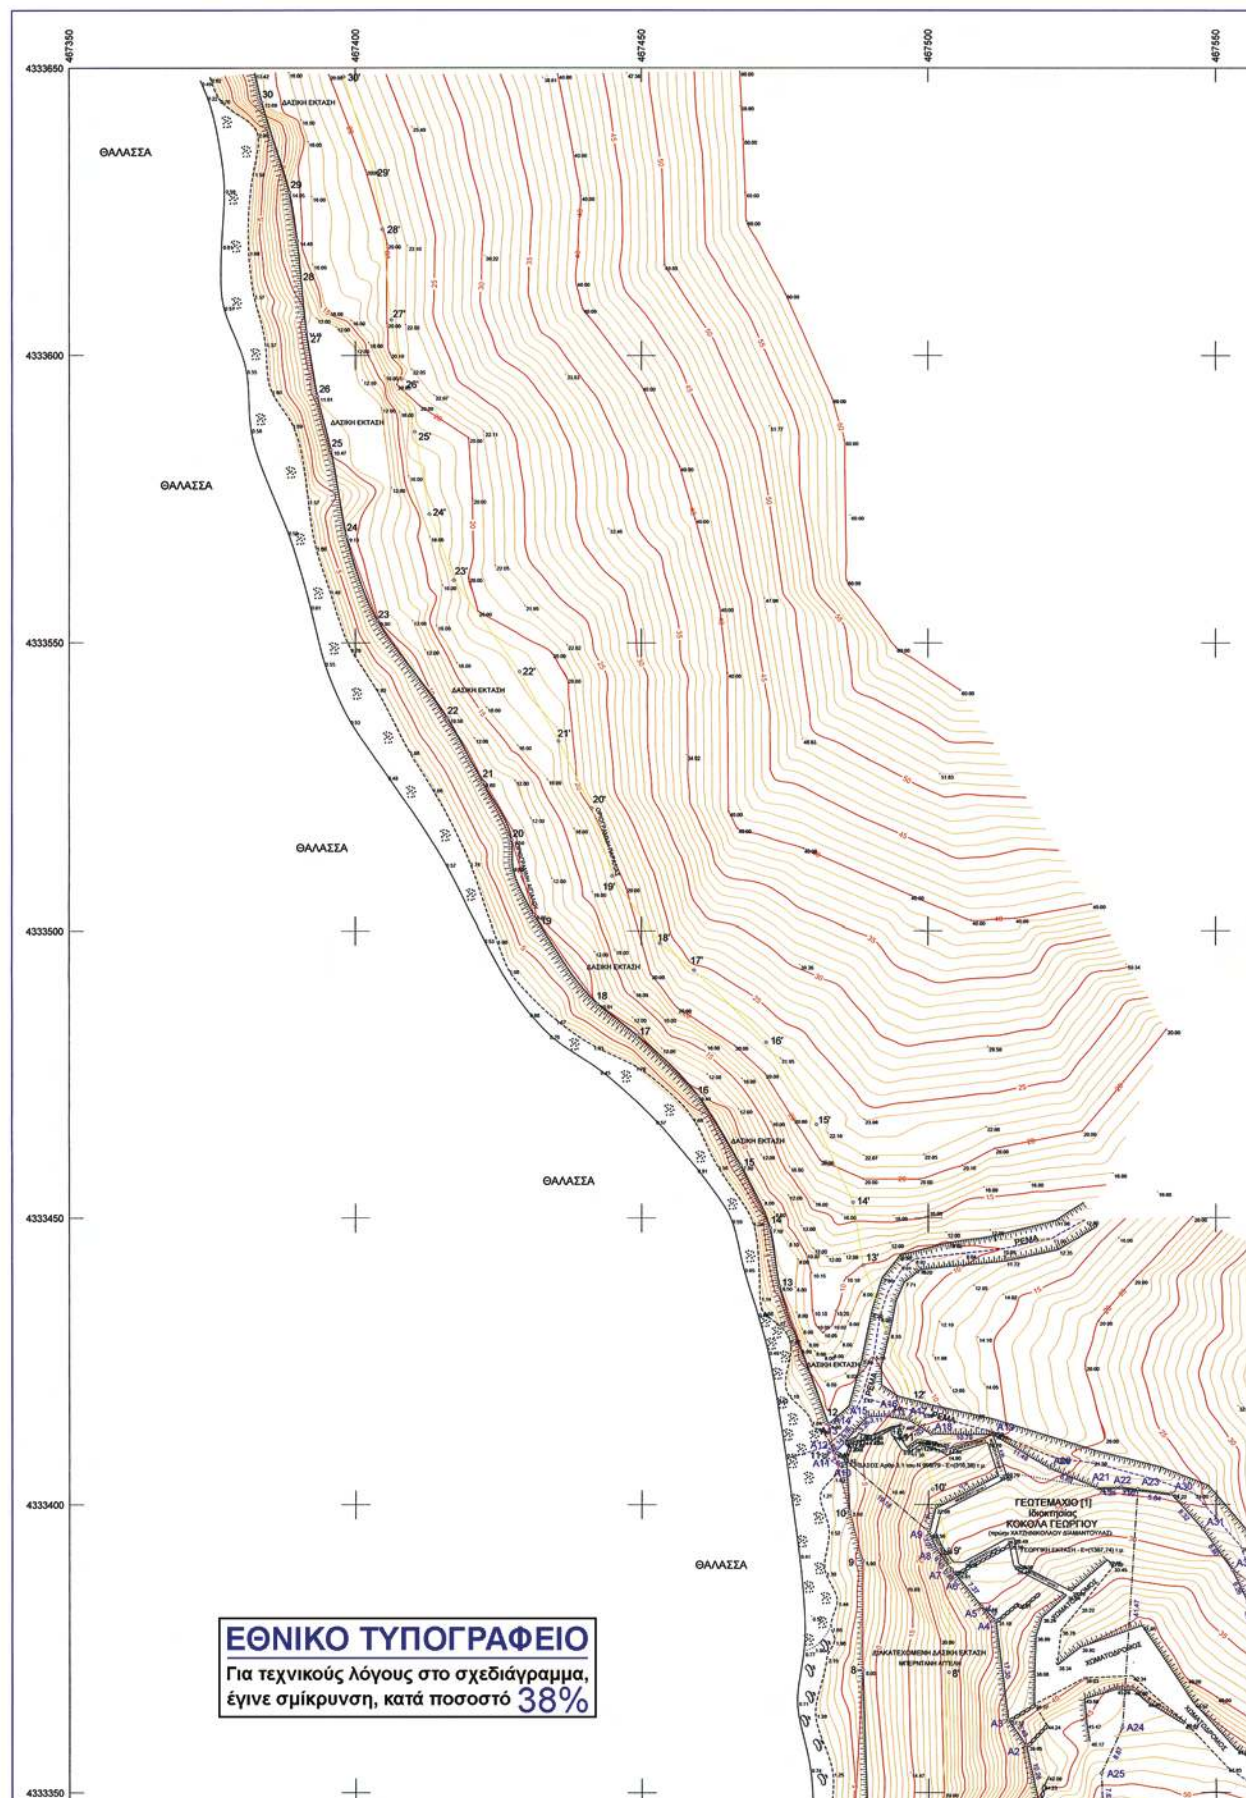

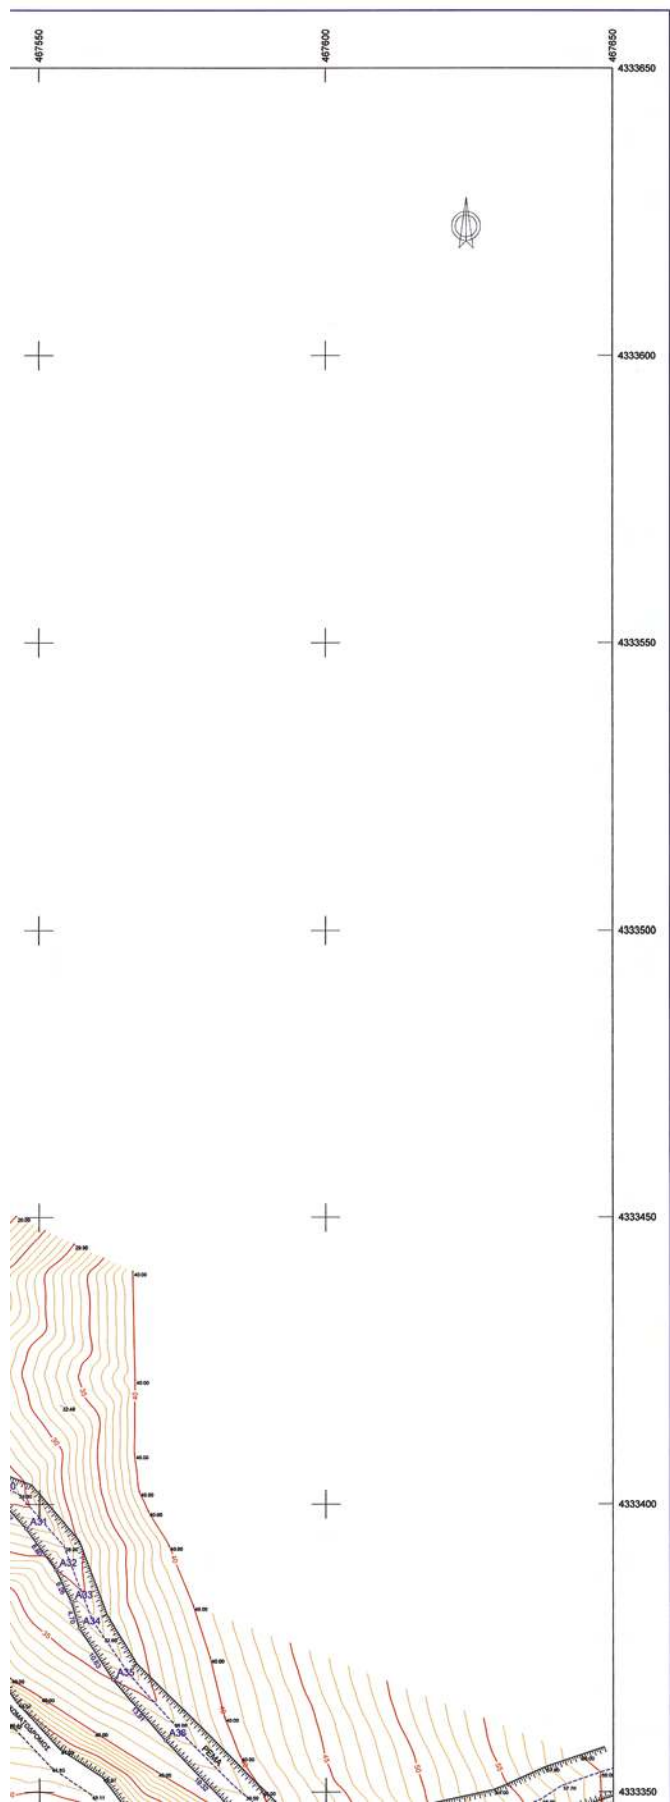

ΑΠΟΣΠΑΣΜΑ ΧΑΡΤΟΥ Γ.Υ.Σ. «ΣΚΟΠΕΛΟΣ» – ΚΑΙΜΑΚΟΣ 1:50000



ΑΠΟΣΠΑΣΜΑ ΔΙΑΓΡΑΜΜΑΤΟΣ ΓΥΣ ΑΡ.5434/3 – ΚΑΙΜΑΚΟΣ 1:5000



Ε.Γ.Σ.Α. 87 (Ελληνικό Γεωδαιτικό Σύστημα Αναφοράς)

- ΕΛΛΗΝΟΕΥΡΩΠΕΙΑΣ GRS 80, (a=6378137, f=1/298.257222101)
- ΕΓΚΑΡΣΙΑ ΜΕΡΚΑΤΟΡΙΚΗ ΠΡΟΒΟΛΗ
- ΚΕΝΤΡΙΚΟΣ ΜΕΣΗΜΒΡΙΝΟΣ $\lambda_0=24^\circ$, $\kappa=0.9994$
- ΣΤΟΝ ΚΕΝΤΡΙΚΟ ΜΕΣΗΜΒΡΙΝΟ ΑΝΑΦΟΡΑΣ ΤΟ Χ=500000
- ΓΕΩΓΡΑΦΙΚΟ ΠΛΑΤΟΣ ΑΝΑΦΟΡΑΣ $\varphi=00^\circ 00' 00''$
- ΜΕΤΡΟ ΓΡΑΜΜΙΚΗΣ ΠΑΡΑΜΟΡΦΩΣΗΣ $\kappa=0.999961300$

ΣΥΝΤΕΤΑΓΜΕΝΕΣ ΣΗΜΕΙΟΥ ΕΞΑΡΤΗΣΗΣ

ΣΗΜΕΙΟ	X	Y	H
ΚΑΙΜΑ	468011.532	4334759.246	382.68


ΣΥΝΤΕΤΑΓΜΕΝΕΣ ΙΔΡΥΘΕΝΤΟΣ ΣΗΜΕΙΟΥ


Έγινε χρήση διολισθήσαντος δέκτη GPS τύπου SOUTH S86.

ΣΗΜΕΙΟ	X	Y	H
ΣΤ	467615.687	4333247.310	79.683

ΣΥΝΤΕΤΑΓΜΕΝΕΣ ΚΟΡΥΦΩΝ

ΟΡΙΟΓΡΑΜΜΗΣ ΔΙΓΓΑΛΟΥ			ΟΡΙΟΓΡΑΜΜΗΣ ΠΑΡΑΛΙΑΣ		
ΣΗΜΕΙΟ	X	Y	ΣΗΜΕΙΟ	X	Y
23	467504.620	4333064.660	23*	467555.420	4333070.180
1	467549.398	4333102.767	1	467564.897	4333102.134
2	467541.390	4333141.013	2	467557.087	4333144.707
3	467515.976	4333164.009	3	467530.202	4333167.393
4	467520.309	4333206.114	4*	467534.239	4333211.657
5	467491.623	4333251.637	5*	467522.548	4333256.607
6	467509.636	4333274.309	6*	467504.066	4333278.320
7	467505.800	4333323.314	7*	467500.861	4333321.688
8	467488.541	4333377.335	8*	467501.543	4333370.930
9	467488.543	4333390.293	9*	467501.543	4333392.363
10	467484.349	4333394.863	10*	467500.547	4333402.733
11	467481.548	4333409.172	11*	467500.173	4333413.458
12	467482.509	4333414.178	12*	467497.856	4333416.170
13	467476.071	4333418.706	13*	467484.639	4333418.850
14	467472.413	4333448.179	14*	467486.096	4333452.767
15	467481.296	4333459.337	15*	467480.554	4333466.520
16	467478.894	4333471.479	16*	467471.768	4333480.829
17	467469.330	4333481.043	17*	467459.111	4333491.263
18	467462.190	4333487.151	18*	467453.232	4333497.864
19	467451.240	4333492.849	19*	467444.007	4333509.528
20	467451.346	4333511.847	20*	467441.843	4333523.206
21	467422.320	4333525.926	21*	467435.374	4333531.960
22	467414.190	4333536.981	22*	467428.546	4333541.682
23	467403.881	4333553.813	23*	467417.237	4333554.019
24	467390.144	4333568.423	24*	467413.430	4333571.413
25	467391.701	4333581.689	25*	467409.174	4333586.761
26	467393.172	4333593.918	26*	467408.039	4333596.407
27	467391.431	4333604.160	27*	467406.401	4333606.752
28	467389.866	4333619.970	28*	467404.731	4333621.927
29	467388.487	4333626.310	29*	467403.123	4333634.746
30	467381.433	4333644.078	30*	467397.947	4333648.443

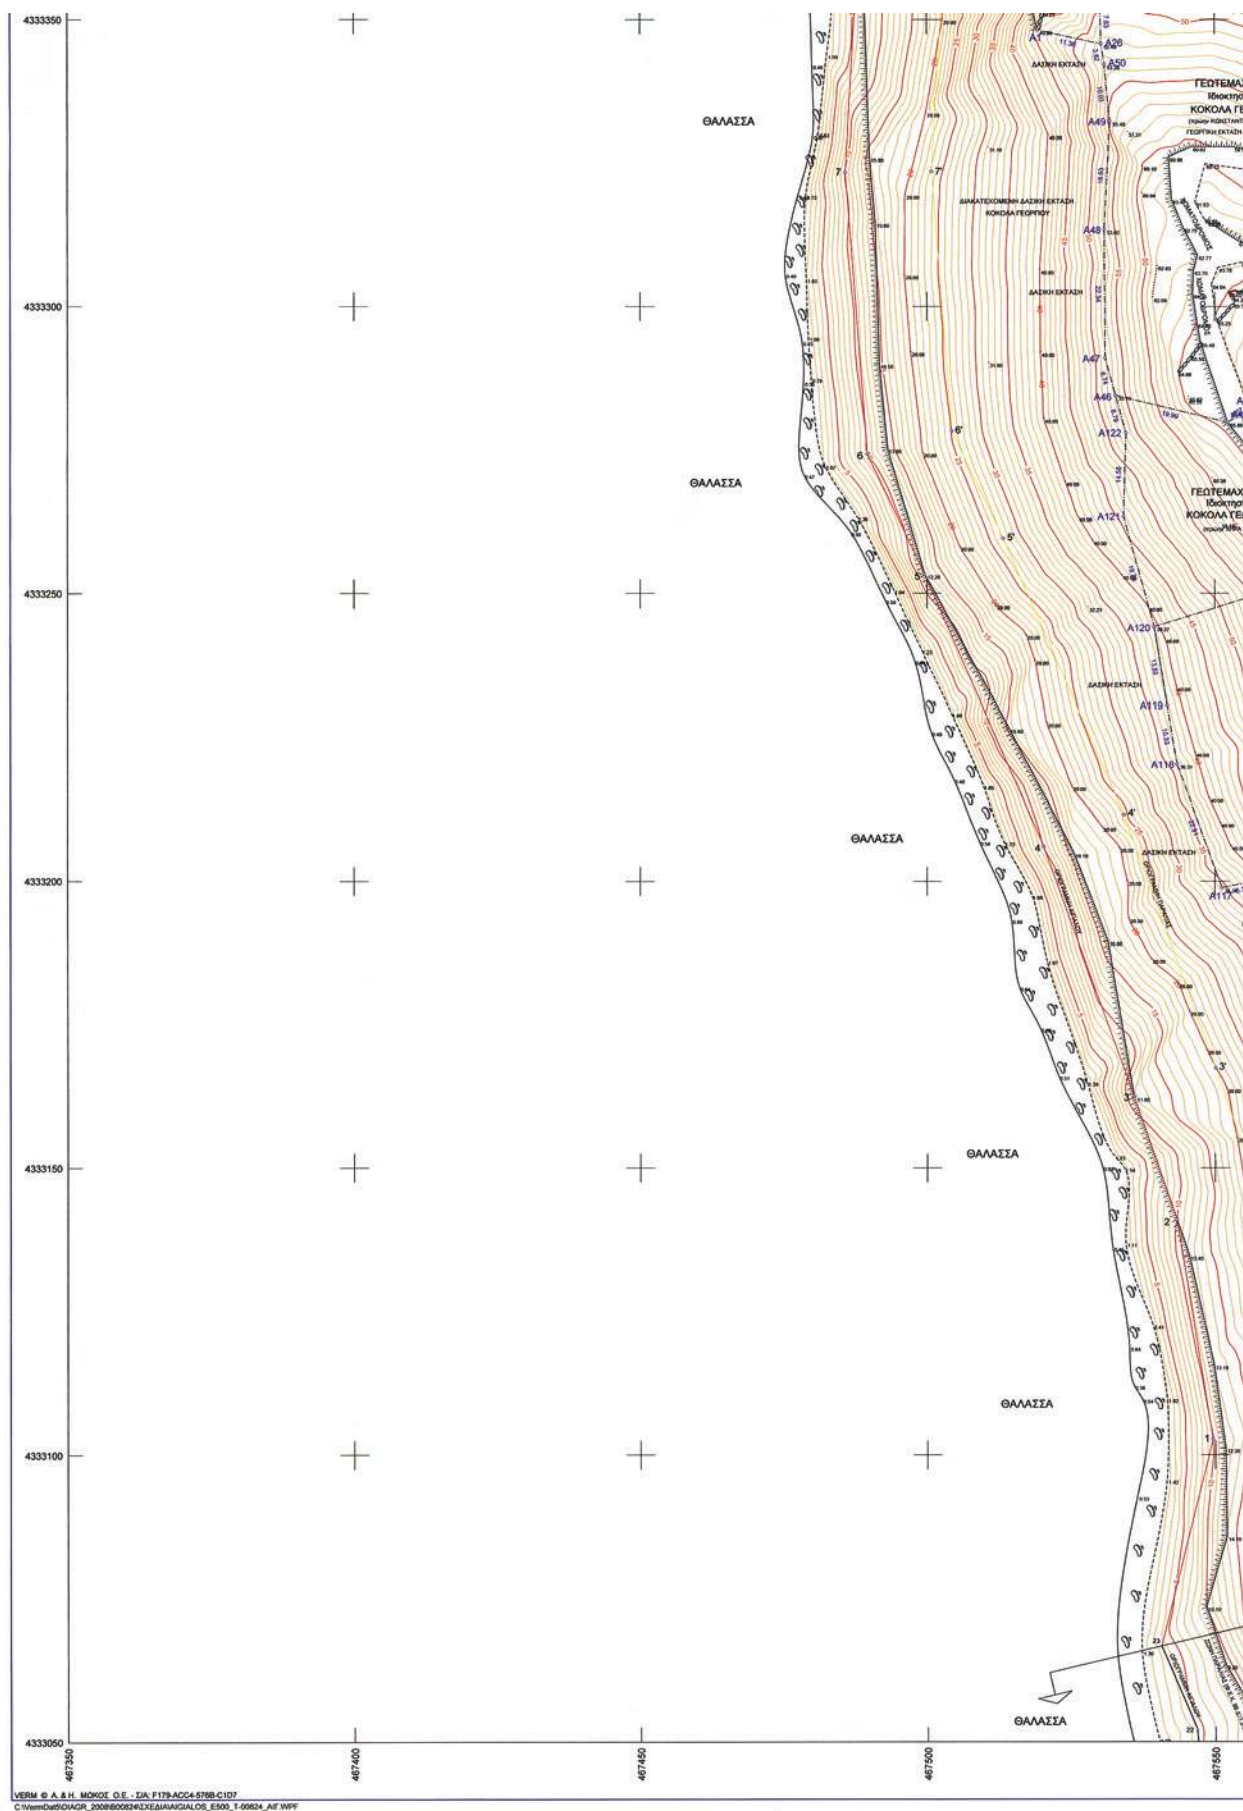

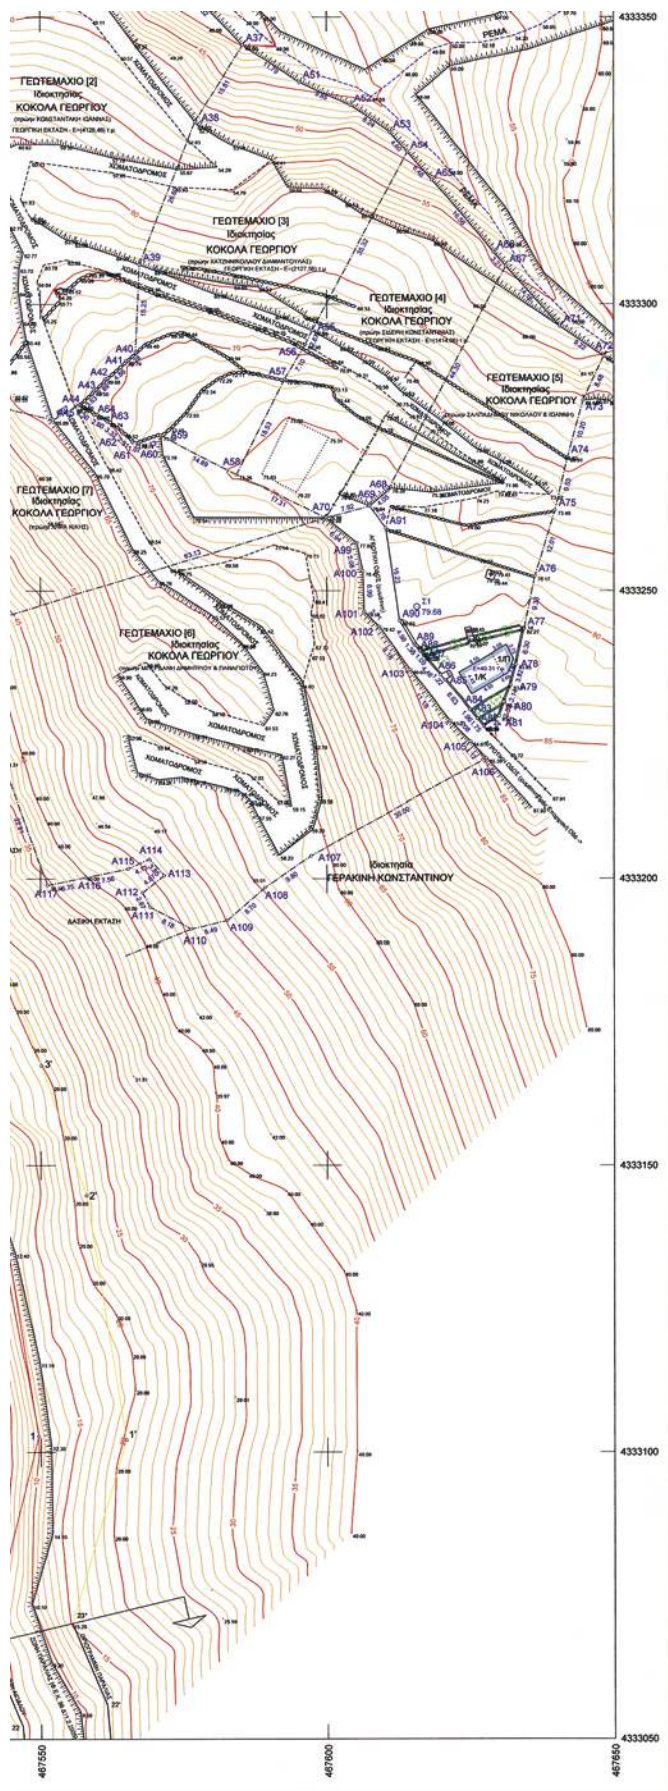

ΥΠΟΥΡΓΕΙΟ ΟΙΚΟΝΟΜΙΑΣ ΚΑΙ ΟΙΚΟΝΟΜΙΚΩΝ ΚΤΗΜΑΤΙΩΝ ΥΠΗΡΕΣΙΑ ΜΑΤΗΝΙΔΑΣ	
ΤΟΠΟΓΡΑΦΙΚΟ ΔΙΑΓΡΑΜΜΑ ΚΑΘΟΡΙΣΜΟΥ ΟΡΙΟΓΡΑΜΜΩΝ ΑΓΙΛΑΟΥ ΚΑΙ ΠΑΡΑΛΙΑΣ	
ΠΕΡΙΣΤΑΣΗ : "Δάφνη - Έλφος" ΔΡΟΜΟΣ : ΣΑΛΩΝΑΟΥ ΜΟΝΟΣ : ΜΑΤΗΝΙΔΑΣ ΜΕΚ :	ΕΝΔΕΙΞΕΙΣ : ΚΟΚΟΛΑ ΓΕΩΡΓΙΟΣ ΤΟΥ ΔΗΜΗΤΡΙΟΥ
ΑΝΑΛΟΓΟΣ ΜΕΛΕΤΗ ΔΗΜΗΤΡΑΚΟΠΟΥΛΟΣ ΙΩΑΝΝΗΣ ΤΟΠΟΓΡΑΦΟΣ ΜΗΧΑΝΙΚΟΣ ΣΦΡΑΓΙΔΑ ΥΠΟΓΡΑΦΗ ΙΩΑΝΝΗΣ Π. ΔΗΜΗΤΡΑΚΟΠΟΥΛΟΣ ΔΙΠΛ. ΑΓΡ. ΤΟΠΟΓΡΑΦΟΣ ΜΗΧΑΝΙΚΟΣ ΕΘΝΙΚΟΥ ΜΕΤΡΩΝΟΥ ΠΛΑΤΥΣΜΑΤΕΙΟΥ ΜΕΛΟΣ Τ.Ε.Ε. ΑΡΧΙΤΕΚΤΟΝΩΝ 53459 ΑΓΙΛΑΟΥ 3 - ΜΑΤΗΝΙΔΑΣ 26 Τ.Κ. 10102628 ΑΦΜ: 043471737 ΔΟΥ: ΑΜΑΡΟΥΣΙΟΥ	Ο ΣΥΝΤΑΞΑΣ ΔΗΜΗΤΡΑΚΟΠΟΥΛΟΣ ΙΩΑΝΝΗΣ ΤΟΠΟΓΡΑΦΟΣ ΜΗΧΑΝΙΚΟΣ ΣΦΡΑΓΙΔΑ ΥΠΟΓΡΑΦΗ ΙΩΑΝΝΗΣ Π. ΔΗΜΗΤΡΑΚΟΠΟΥΛΟΣ ΔΙΠΛ. ΑΓΡ. ΤΟΠΟΓΡΑΦΟΣ ΜΗΧΑΝΙΚΟΣ ΕΘΝΙΚΟΥ ΜΕΤΡΩΝΟΥ ΠΛΑΤΥΣΜΑΤΕΙΟΥ ΜΕΛΟΣ Τ.Ε.Ε. ΑΡΧΙΤΕΚΤΟΝΩΝ 53459 ΑΓΙΛΑΟΥ 3 - ΜΑΤΗΝΙΔΑΣ 26 Τ.Κ. 10102628 ΑΦΜ: 043471737 ΔΟΥ: ΑΜΑΡΟΥΣΙΟΥ
ΥΠΟΜΝΗΜΑ ΕΞΕΤΡΩΣΕΩΣ ΟΡΙΩΝ ΑΓΙΛΑΟΥ ΚΑΙ ΠΑΡΑΛΙΑΣ Κρίθηκε γραμμή - οριογραμμή Αγιάλως Κρίθηκε γραμμή - οριογραμμή Παράλιας Τα παρόντα υποσημειωμένα δεδομένα συντάχθηκαν την απο Εύδοξο της Επαρχίας Καλαμάρας ορίων Αγιάλως και Παράλιας Οι υποσημειωμένες (επισημασμένες) σημειώσεις στο διαγράμμιση αποτελούν την Κριτική Διάταξη ΕΓΤΑ 87. Καταρτίστηκε Σύνολο Παράλιας πλάτους (15) μ.	ΟΡΘΟΓΩΝΙΑ ΠΑΤΗΣΙΑΣ ΤΗΣ ΑΓΙΛΑΟΥΣ
Η ΕΞΕΤΑΣΗ ΕΠΕΞΗΓΗΣΗ ΚΑΤΑΣΤΑΣΗ ΜΑΤΗΝΙΔΑΣ	ΤΑ ΜΕΛΗ 1. Ο ΑΝΤΙΣΤΡΟΦΟΣ ΣΑΛΩΝΑΟΥ 2. Ο ΜΑΤΗΝΙΔΑΣ 3. Ο ΔΗΜΗΤΡΑΚΟΠΟΥΛΟΣ 4. Ο ΑΝΤΙΣΤΡΟΦΟΣ ΣΑΛΩΝΑΟΥ
ΤΥΠΟΜΕΤΡΙΚΗ ΕΛΑΤΤΗΝ ΚΡΑΤΙΚΟ ΤΥΠΟΜΕΤΡΙΚΟ ΔΙΟΤΥΠΟ	ΤΥΠΟΜΕΤΡΙΚΗ ΑΣΕΤΗΝΑ Μ.Ε.Φ. ΜΕΘΟΔΟΣ ΑΠΟΤΥΠΩΣΗΣ ΕΡΕΤΑ ΧΡΟΝΟΛΟΓΙΑ ΑΠΟΤΥΠΩΣΗΣ 20/08/2008
ΚΥΜΑΚΑ 1:500 Ισοδότηση 1.00 m Προβλεπόμενος ΕΓΤΑ 87 Αριθμός σχεδίου T-00824_ΑΓ	ΔΙΑΚΟΜΗ ΠΡΟΒΛΕΨΕΩΣ



* 0 4 0 0 1 1 6 0 9 0 3 1 0 0 0 1 2 *