

ΕΦΗΜΕΡΙΣ ΤΗΣ ΚΥΒΕΡΝΗΣΕΩΣ

ΤΗΣ ΕΛΛΗΝΙΚΗΣ ΔΗΜΟΚΡΑΤΙΑΣ

ΤΕΥΧΟΣ ΤΕΤΑΡΤΟ

Αρ. Φύλλου 117

31 Μαρτίου 2009

ΠΕΡΙΕΧΟΜΕΝΑ

ΑΠΟΦΑΣΕΙΣ

- Κήρυξη ως αναδασωτέας έκτασης στη θέση «Πηγή»
Δήμου Ευδήλου-Ικαρίας, του Νομού Σάμου..... 1
- Καθορισμός των οριογραμμών τμήματος του υδατο-
ρέματος «Βαθύ» του Δήμου Σίφνου νήσου Σίφνου
Νομού Κυκλάδων, προ της ιδιοκτησίας Γεωργίου
Βερνίκου..... 2
- Καθορισμός της θαλάσσιας περιοχής Νηών, στη
νοτιοδυτική πλευρά του Παγασητικού Κόλπου,
ως αποδέκτη των αλμολοιπών της Μονάδας
Αφαλάτωσης του Τουριστικού Συγκροτήματος
LAVENDER HILLS RESORT, ιδιοκτησίας της εται-
ρείας «GOLFING DEVELOPMENTS S.A.», στην πε-
ριοχή του όρμου Νηες, του Δήμου Σούρπης, στο
Νομό Μαγνησίας..... 3

ΑΠΟΦΑΣΕΙΣ

- Αριθμ. 464 (1)
Κήρυξη ως αναδασωτέας έκτασης στη θέση «Πηγή»
Δήμου Ευδήλου-Ικαρίας, του Νομού Σάμου.

Ο ΓΕΝΙΚΟΣ ΓΡΑΜΜΑΤΕΑΣ ΠΕΡΙΦΕΡΕΙΑΣ ΒΟΡΕΙΟΥ ΑΙΓΑΙΟΥ

Έχοντας υπόψη:

1. Τις διατάξεις του άρθρου 24 και του άρθρου 117 παράγραφος 3 του Συντάγματος της Χώρας.
2. Τις διατάξεις του ν. 998/1979 «Περί προστασίας των δασών και των δασικών εν γένει εκτάσεων της Χώρας» και ειδικότερα το άρθρο 38 παράγραφος 1 και το άρθρο 41 παράγραφοι 1 και 3.
3. Τις διατάξεις του άρθρου 1, του ν. 3208/2003 «Προστασία των δασικών οικοσυστημάτων, κατάρτιση δασο-

λογίου, ρύθμιση εμπραγμάτων δικαιωμάτων επί δασών και δασικών εν γένει εκτάσεων και άλλες διατάξεις».

4. Τις υπ' αριθμ. 160417/1180/8.7.1980, 182447/3049/24.9.1980 και 141823/24.2.1983 διαταγές του Υπουργείου Γεωργίας.

5. Το ν. 3200/1955 «Περί διοικητικής αποκεντρώσεως».

6. Τις διατάξεις του ν. 532/1970 «Περί συμπληρώσεως των διατάξεων περί διοικητικής αποκεντρώσεως».

7. Το ν. 2503/1997 «Περί διοίκησης, οργάνωσης, στελέχωσης της Περιφέρειας κ.λπ.».

8. Την υπ' αριθμ. 264/3.4.2001 απόφαση της ΓΓΠΒΑ «περί μεταβίβασης αρμοδιοτήτων».

9. Την υπ' αριθμ. ΔΥ/11.3.2008 εισήγηση της δασολόγου της Διεύθυνσης Δασών Σάμου Ελένης Καραπατσούδη για κήρυξη ως αναδασωτέας έκτασης, κηρύσσουμε:

Αναδασωτέα με σκοπό την αποκατάσταση της δασικής βλάστησης και τη διατήρηση του δασικού χαρακτήρα, της καταστραφείας από εκχέρσωση, έκτασης πεντακοσίων πενήντα έξι τετραγωνικών μέτρων και είκοσι δύο τετραγωνικών εκατοστών (556,22 τ.μ.) η οποία ήταν δάσος τραχείας πεύκης, στη θέση «Πηγή» Δήμου Ευδήλου-Ικαρίας, του Νομού Σάμου.

Η καταστραφείσα από εκχέρσωση έκταση, φαίνεται στο συνημμένο απόσπασμα χάρτου Γ.Υ.Σ. κλίμακας 1:50.000 καθώς και στο συνημμένο τοπογραφικό διάγραμμα κλίμακας 1:500 της δασολόγου Ελένης Καραπατσούδη «Α, Β, ..., Μ, Ν & Α» και όρια:

ΒΟΡΕΙΑ: Δρόμο και Δάσος Τραχείας Πεύκης.

ΝΟΤΙΑ: Γεωργικές καλλιέργειες.

ΑΝΑΤΟΛΙΚΑ: Δάσος τραχείας πεύκης.

ΔΥΤΙΚΑ: Γεωργικές καλλιέργειες.

Η απόφαση αυτή να δημοσιευθεί στην Εφημερίδα της Κυβερνήσεως.

Σάμος, 11 Μαρτίου 2009


Με εντολή Γενικού Γραμματέα Περιφέρειας

Η Προϊσταμένη

ΖΩΗ ΚΙΝΙΑΖΟΠΟΥΛΟΥ

ΠΕΡΙΦΕΡΕΙΑ ΒΟΡΕΙΟΥ ΑΙΓΑΙΟΥ
ΔΙΕΥΘΥΝΣΗ ΔΑΣΩΝ ΣΑΜΟΥ


Απόσπασμα χάρτη
Κλίμακα 1: 50.000
Οδικό δίκτυο
Θέση έκτασης -

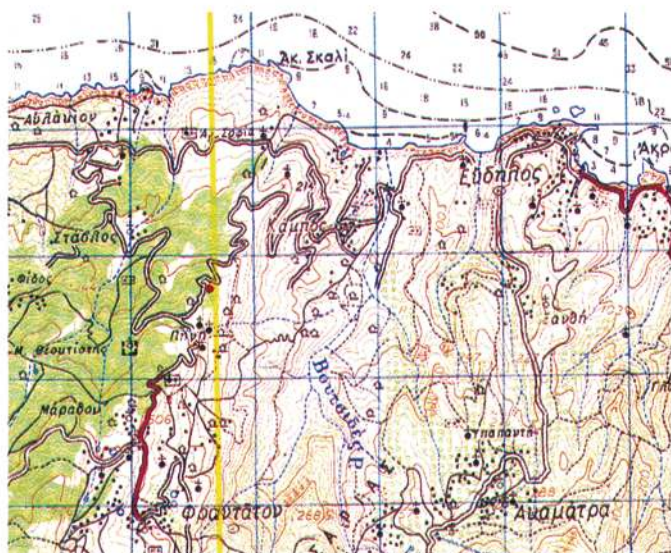

ΤΟΠΟΓΡΑΦΙΚΟ ΔΙΑΓΡΑΜΜΑ

αναδασωτέας έκτασης (Α,Β,...,Μ,Ν,Α) δάσους τραχείας
πεύκης εμβαδού 556,22 τ.μ. η οποία καταστράφηκε από
εκχέρσωση στη Δ.Θ. «Πηγή» περιφέρειας
του Δήμου Ευδήλου Ικαρίας του Ν. Σάμου

Κλίμακα 1: 500
Ε.Γ.Σ.Α. '87

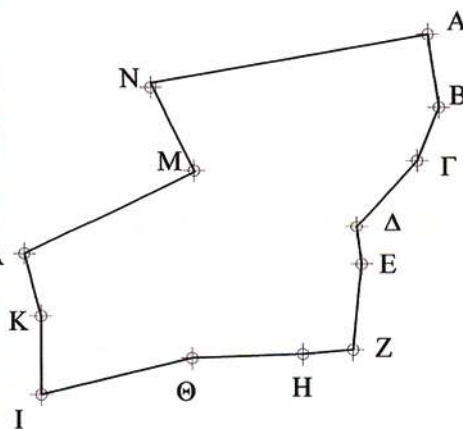

ΕΘΝΙΚΟ ΤΥΠΟΓΡΑΦΕΙΟ

Για τεχνικούς λόγους στο σχεδιάγραμμα,
έγινε σμίκρυνση, κατά ποσοστό **83%**

Ε.Γ.Σ.Α. '87		
	Ε	Ν
Α	689112,57	4165658,40
Β	689113,48	4165652,64
Γ	689111,76	4165648,41
Δ	689106,92	4165643,04
Ε	689107,33	4165639,97
Ζ	689106,66	4165633,17
Η	689102,67	4165632,83
Θ	689093,82	4165632,51
Ι	689081,78	4165629,66
Κ	689081,75	4165635,83
Λ	689080,40	4165640,83
Μ	689093,95	4165647,64
Ν	689090,46	4165654,24

Σάμος 11-03-2009
Η ΣΥΝΤΑΚΤΗΣ

ΕΛΕΝΗ ΚΑΡΑΠΑΤΣΟΥΔΗ
ΔΑΣΟΛΟΓΟΣ

ΘΕΩΡΗΘΗΚΕ
Σάμος 11-03-2009
Η ΠΡΟΪΣΤΑΜΕΝΗ
ΖΩΗ ΚΙΝΙΑΖΟΠΟΥΛΟΥ
ΔΑΣΟΛΟΓΟΣ

Αριθμ. οικ. 7575/4807

(2)

Καθορισμός των οριογραμμών τμήματος του υδατορρέματος «Βαθύ» του Δήμου Σίφνου νήσου Σίφνου Νομού Κυκλάδων, προ της ιδιοκτησίας Γεωργίου Βερνίκου.

Ο ΓΕΝΙΚΟΣ ΓΡΑΜΜΑΤΕΑΣ
ΠΕΡΙΦΕΡΕΙΑΣ ΝΟΤΙΟΥ ΑΙΓΑΙΟΥ

Έχοντας υπόψη:

1. Τις διατάξεις του άρθρου 8 του ν. 3200/1955, «διοικητική αποκέντρωση».

2. Τις διατάξεις του ν. 3010/2002 (ΦΕΚ 91/Α'/25.4.2002), «Εναρμόνιση του ν. 1650/1986 με τις οδηγίες 97/11 Ε.Ε. και 98/61 Ε.Ε. και ειδικότερα τις διατάξεις του άρθρου 5 αυτού «Διαδικασία οριοθέτησης και ρυθμίσεις θεμάτων για τα υδατορέματα».

3. Τις διατάξεις της υπ' αριθμ. 3046/304/3.2.1989 (ΦΕΚ 59Δ') απόφασης του Αναπληρωτή Υπουργού ΠΕΧΩΔΕ «Κτιριοδομικός Κανονισμός» και ειδικότερα τις διατάξεις του άρθρου 6 αυτής, «Δόμηση κοντά σε ρέματα».

4. Τις οικείες διατάξεις του ν. 2503/1997 (ΦΕΚ 107 Α'/30.5.1997) «Διοίκηση, Οργάνωση, Στελέχωση της Περιφέρειας, ρύθμιση θεμάτων για την Τοπική Αυτοδιοίκηση και άλλων διατάξεων».

5. Τις οικείες διατάξεις του ν. 2508/1997 (ΦΕΚ 124 Α'/13.6.1997) «βιώσιμη οικιστική ανάπτυξη των πόλεων και οικισμών της χώρας και άλλων διατάξεων».

6. Τις οικείες διατάξεις του ν. 2690/1999 (ΦΕΚ 45 Α'/9.3.1999) «Κύρωση του κώδικα διοικητικής διαδικασίας».

7. Το υπ' αριθμ. Τ.Υ. 175/16.2.2009 έγγραφο της Δ/νσης Τεχνικών Υπηρεσιών της Νομ. Αυτοδιοίκησης Κυκλάδων με την οποία διαβιβάστηκε ο φάκελος μελέτης στη Δ/νση ΠΕ.ΧΩ. Νοτίου Αιγαίου καθορισμού των οριογραμμών τμήματος του ρέματος με θεωρημένα το τοπογραφικό διάγραμμα στο οποίο χαράσσονται τα όρια αυτού καθώς και την τεχνική έκθεση με τους υδραυλικούς υπολογισμούς, που βρίσκεται στο «Βαθύ» του Δήμου Σίφνου νήσου Σίφνου Νομού Κυκλάδων, προ της ιδιοκτησίας Γεωργίου Βερνίκου.

8. Η υπ' αριθμ. 164/2008 απόφαση του Δημοτικού Συμβουλίου Δήμου Σίφνου νήσου Σίφνου με την οποία γνωμοδοτεί θετικά σχετικά με τη μελέτη οριοθέτησης τμήματος του ρέματος που βρίσκεται στο «Βαθύ» του Δήμου Σίφνου νήσου Σίφνου Νομού Κυκλάδων, προ της ιδιοκτησίας Γεωργίου Βερνίκου.

9. Το υπ' αριθμ. οικ. 7306/4634/13.3.2009 έγγραφο της Δ/νσης Δημοσίων Έργων της Περιφέρειας Νοτίου Αιγαίου, δια του οποίου γίνεται δεκτή η Υδραυλική μελέτη κατόπιν του υπ' αριθμ. 5288/3402/25.2.2009 εγγράφου της Δ/νσης ΠΕ.ΧΩ. με το οποίο διαβιβάστηκε η Υδραυλική μελέτη για έλεγχο.

10. Το φάκελο της μελέτης ο οποίος περιέχει Τοπογραφικό Διάγραμμα, Υδραυλική μελέτη, Τεχνική Έκθεση κ.λπ. που διαβιβάστηκε στη Δ/νση ΠΕ.ΧΩ. Νοτίου Αιγαίου.


11. Το γεγονός ότι με την απόφαση αυτή δεν προκαλείται δαπάνη σε βάρος του προϋπολογισμού του Δημοσίου και του Δήμου Σίφνου, αποφασίζουμε:


ΕΠΙΚΥΡΩΝΟΥΜΕ τη θεωρημένη στις 16.2.2009 από τη Δ/νση Τεχνικών Υπηρεσιών της Νομαρχιακής Αυτοδιοίκησης Κυκλάδων έκθεση καθορισμού των οριογραμμών τμήματος του υδατορρέματος στο «Βαθύ» του Δήμου Σίφνου νήσου Σίφνου Νομού Κυκλάδων, προ της ιδιοκτησίας Γεωργίου Βερνίκου, έτσι όπως σημειώνεται με μπλε χρώμα η πολυγωνική γραμμή Α1, Α2, Α3, ..., έως και Α12 στη μια όχθη και με Δ1, Δ2, Δ3, ..., έως και Δ11 στην απέναντί της, (τα σημεία της οποίας είναι εξαρτημένα από το Εθνικό Τριγωνομετρικό Δίκτυο) επί του τοπογραφικού Διαγράμματος που υπογράφεται από τον Μίχα Σπύρο, Πολιτικό Μηχανικό.

Η απόφαση αυτή να δημοσιευθεί στην Εφημερίδα της Κυβερνήσεως μαζί με το Τοπογραφικό Διάγραμμα και η ισχύς αρχίζει από την ημερομηνία δημοσίευσής.

Ερμούπολη, 17 Μαρτίου 2009

Ο Γενικός Γραμματέας Περιφέρειας
ΧΑΡΑΛΑΜΠΟΣ ΚΟΚΚΙΝΟΣ

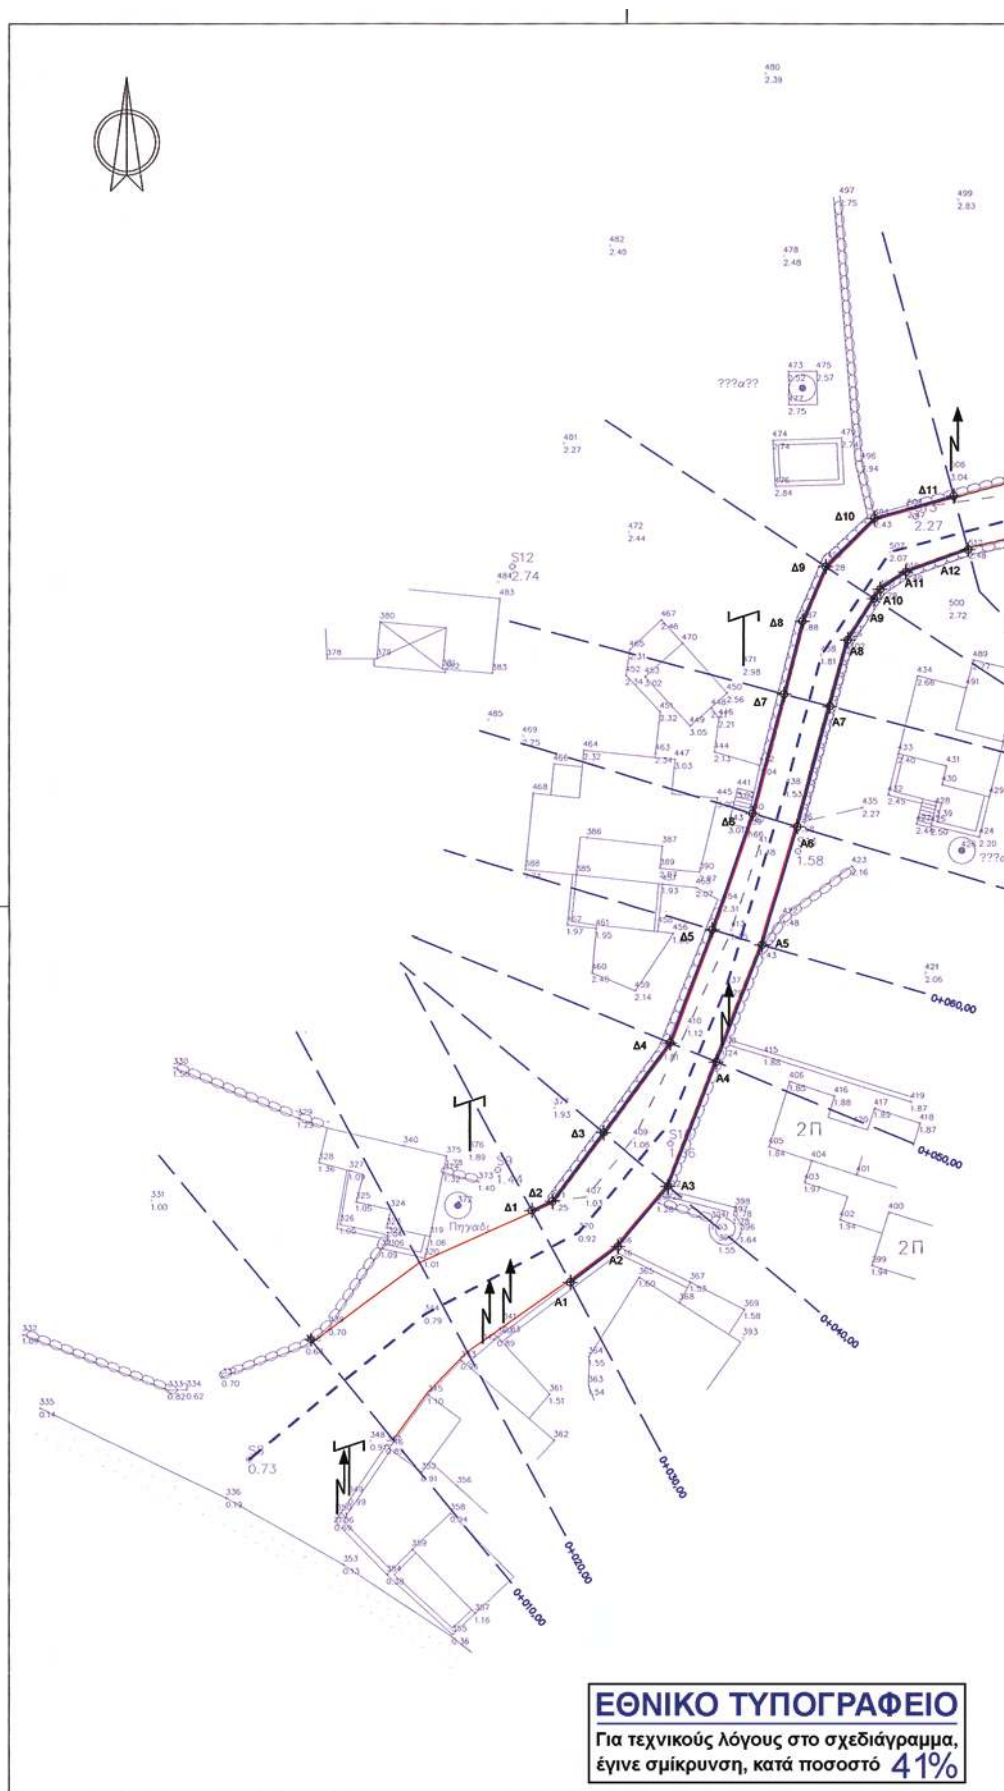

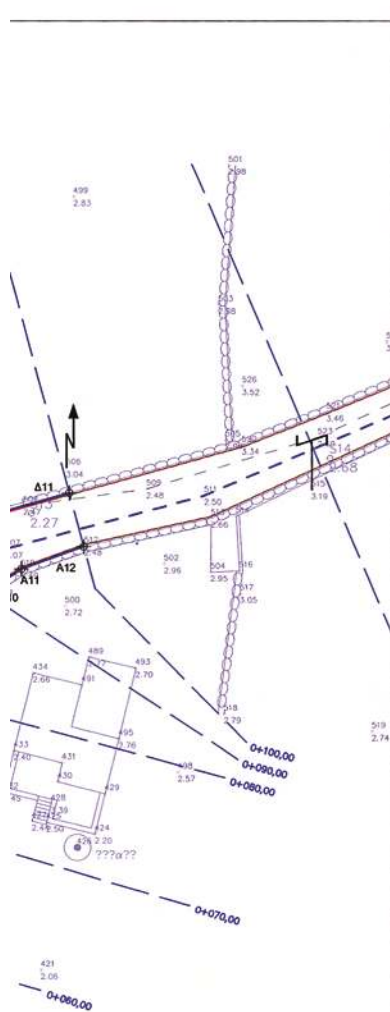

419
1.87
418
1.87
0+050,00

30

2Π

ΥΠΟΜΝΗΜΑ

- ΚΥΡΙΟ ΥΔΑΤΟΡΕΥΜΑ
- Δ1 Δ2
+ ΔΕΞΙΑ ΠΡΟΤΕΙΝΟΜΕΝΗ ΟΡΙΟΓΡΑΜΜΗ
- A1 A2
+ ΑΡΙΣΤΕΡΗ ΠΡΟΤΕΙΝΟΜΕΝΗ ΟΡΙΟΓΡΑΜΜΗ
- 0+010,00 ΔΙΑΤΟΜΗ ΥΔΑΤΟΡΕΥΜΑΤΟΣ ΜΕ Χ.Θ. 0+010,00
- ΓΡΑΜΜΑ ΠΛΗΜΜΥΡΑΣ 50-ΕΤΙΑΣ

ΠΙΝΑΚΑΣ ΣΥΝΤΕΤΑΓΜΕΝΩΝ

ΑΡΙΣΤΕΡΗ ΟΡΙΟΓΡΑΜΜΗ			ΔΕΞΙΑ ΟΡΙΟΓΡΑΜΜΗ		
Σημείο	X	Y	Σημείο	X	Y
A1	561,407.21	4,087,347.82	Δ1	561,404.09	4,087,353.64
A2	561,411.05	4,087,350.73	Δ2	561,405.74	4,087,354.38
A3	561,415.11	4,087,355.60	Δ3	561,409.89	4,087,359.94
A4	561,419.08	4,087,365.62	Δ4	561,415.27	4,087,367.16
A5	561,422.68	4,087,375.09	Δ5	561,418.68	4,087,376.28
A6	561,425.51	4,087,384.68	Δ6	561,421.92	4,087,385.75
A7	561,428.15	4,087,394.38	Δ7	561,424.46	4,087,395.36
A8	561,429.61	4,087,399.78	Δ8	561,425.94	4,087,401.28
A9	561,431.72	4,087,403.11	Δ9	561,427.82	4,087,405.69
A10	561,432.21	4,087,403.88	Δ10	561,431.75	4,087,409.62
A11	561,434.28	4,087,405.28	Δ11	561,438.11	4,087,411.42
A12	561,439.28	4,087,407.09			

Οι συντεταγμένες αναφέρονται στο Ελληνικό Γεωδατικό Σύστημα Αναφοράς (ΕΓΣΑ '87)

ΤΟ ΠΑΡΟΝ
ΣΥΝΟΔΕΥΕΙ ΤΗΝ ΜΕ ΑΡΙΘ. ΠΡΩΤ.
106675/54807/17-3-2009
ΑΠΟΦΑΣΗ ΤΗΣ Δ/ΝΣΗΣ
ΠΕ ΧΩ. ΝΟΤΙΟΥ ΑΙΓΑΙΟΥ

ΕΡΓΟ
ΟΡΙΟΘΕΤΗΣΗ ΤΜΗΜΑΤΟΣ ΡΕΜΑΤΟΣ ΒΑΘΥ ΣΙΦΝΟΥ
ΕΛΕΓΧΘΗΚΕ
Ος προς την Υπηρεσία αυτήν
Ευαγγελία
12-3-2009
Τ. Β. ΒΑΛΑΧΑΝΤΗΣ
ΜΠΟΥΚΑΛΕΡ ΒΙΛΕΝΤΙΝ
ΤΟΠΟΓΡΑΦΟΣ ΜΟΝΟΠΡΟΣΩΠΗ

ΜΕΛΕΤΗ ΟΡΙΟΘΕΤΗΣΗΣ ΡΕΜΑΤΟΣ
ΕΛΕΓΧΘΗΚΕ
14-1-2009
ΟΜΑΡ

ΑΡ. ΣΧΕΔΙΟΥ
1.2
ΚΛΙΜΑΚΑ
1:250

ΤΙΤΛΟΣ
ΟΡΙΖΟΝΤΙΟΓΡΑΦΙΑ ΟΡΙΟΘΕΤΟΥΜΕΝΟΥ
ΤΜΗΜΑΤΟΣ ΡΕΜΑΤΟΣ ΒΑΘΥ ΣΙΦΝΟΥ

ΜΕΛΕΤΗΤΗΣ
ΗΡΟΠΑΣΕCO
ΜΟΝΟΠΡΟΣΩΠΗ Ε.Π.Ε.
Κυκλάδων 22, 113 61 Αθήνα
Τηλ: 210 8258200 / Fax: 210 8258209
E-mail: info@hpc-paseco.gr

ΗΜΕΡΟΜΗΝΙΑ
ΑΥΓΟΥΣΤΟΣ 2008
ΕΚΔΟΣΗ
Α

ΜΕΛΕΤΗΘΗΚΕ
Μίχας Σπύρος
Πολιτικός Μηχανικός ΕΜΠ, MSc, DIC
Ευβοίας, 15125-00500
Τηλ: 210 8064543 / Fax: 210 8065495
E-mail: info@thymos.gr

ΕΓΚΡΙΘΗΚΕ
ΘΕΩΡΗΘΗΚΕ

ΗΡΟΠΑΣΕCO
ΜΟΝΟΠΡΟΣΩΠΗ Ε.Π.Ε.
ΚΥΚΛΑΔΩΝ 22 - 11361 ΑΘΗΝΑ
ΔΩΜ: 090609999 - ΧΩΥ ΚΤ ΑΘΗΝΩΝ
ΤΗΛ: 210. 8258200, ΦΑΧ: 210. 8258209
ΒΟΛΑΚΗΣ ΕΡΩΤΩ: 090609999
ΒΟΛΑΚΗΣ ΕΛΕΥΘΕΡ: 130909

Αριθμ. οικ. 636

(3)

Καθορισμός της θαλάσσιας περιοχής Νηών, στη νοτιοδυτική πλευρά του Παγασητικού Κόλπου, ως αποδέκτη των αλμολοιπών της Μονάδας Αφαλάτωσης του Τουριστικού Συγκροτήματος LAVENDER HILLS RESORT, ιδιοκτησίας της εταιρείας «GOLFING DEVELOPMENTS S.A.», στην περιοχή του όρμου Νηες, του Δήμου Σούρπης, στο Νομό Μαγνησίας.

Ο ΝΟΜΑΡΧΗΣ ΜΑΓΝΗΣΙΑΣ

Έχοντας υπόψη:

1. Τον ν. 3200/1955 «περί διοικητικής αποκεντρώσεως» και ειδικότερα το άρθρο 8 αυτού.

2. Τους ν. 2218/1994 και 2240/1994 για το Β' βαθμό Τοπικής Αυτοδιοίκησης.

3. Το ν. 1650/1986 (Φ.Ε.Κ. 160/Α'/16.10.1986) σχετικό με την προστασία του περιβάλλοντος, όπως τροποποιήθηκε μεταγενέστερα με τον ν. 3010/2002 (Φ.Ε.Κ. 91/Α'/25.4.2002), σχετικό με την εναρμόνιση του ν. 1650/1986 με τις οδηγίες 97/11 Ε.Ε. και 96/61 Ε.Ε. και ισχύει σήμερα.

4. Την υπ' αριθμ. Ε1β.221/1965 (Φ.Ε.Κ. 138/Β'/24.2.1965) Υγειονομική Διάταξη «περί διαθέσεως λυμάτων και βιομηχανικών αποβλήτων», όπως τροποποιήθηκε μεταγενέστερα με τις υπ' αριθμ. Γ1/17831/7.12.1971 (Φ.Ε.Κ. 986/Β'/10.12.1971) και Γ4/1305/2.8.1974 (Φ.Ε.Κ. 801/Β'/9.8.1974) ομοίως της και ισχύει σήμερα.

5. Την υπ' αριθμ. 8440/1995 (Φ.Ε.Κ. 53/Β'/26.1.1996) απόφαση του Νομάρχη Μαγνησίας «Όροι διάθεσης λυμάτων και υγρών βιομηχανικών αποβλήτων στον Παγασητικό Κόλπο και λοιπούς υδάτινους αποδέκτες του Νομού Μαγνησίας».

6. Τον Οργανισμό Εσωτερικής Υπηρεσίας της Νομαρχιακής Αυτοδιοίκησης Μαγνησίας, όπως ισχύει σήμερα.

7. Την υπ' αριθμ. οικ. 5636/18.9.2001 απόφαση Νομάρχη Μαγνησίας σχετική με τη Συγκρότηση Γνωμοδοτικής Επιτροπής για τον καθορισμό αποδέκτη και της χρήσης των επιφανειακών υδάτων και ειδικών όρων για τη διάθεση λυμάτων ή βιομηχανικών αποβλήτων σε κάθε αποδέκτη του Νομού Μαγνησίας.

8. Το υπ' αριθμ. 5450/30.6.2008 έγγραφο της Δ/νσης Υγείας Ν.Α. Μαγνησίας προς τη Δ/νση Προστασίας Περιβάλλοντος Ν.Α. Μαγνησίας, σχετικό με τη Διαβίβαση της Μελέτης Καθορισμού Αποδέκτη της Μονάδας Αφαλάτωσης του Τουριστικού Συγκροτήματος LAVENDER HILLS RESORT, ιδιοκτησίας της εταιρείας «GOLFING DEVELOPMENTS S.A.», στην περιοχή του όρμου Νηες, του Δήμου Σούρπης, στο Νομό Μαγνησίας.

9. Την από 24.2.2009 Θετική Εισήγηση της Γνωμοδοτικής Επιτροπής του άρθρου 6 της υπ' αριθμ. Ε1β 221/1965 Υγειονομικής Διάταξης «περί διαθέσεως λυμάτων και βιομηχανικών αποβλήτων», αποφασίζουμε:

Τον καθορισμό της θαλάσσιας περιοχής εκτός του όρμου Νηών (προτεινόμενη θέση Α4 της σχετικής Μελέτης, μετατοπισμένη βορειο-ανατολικότερα και βαθύτερα, ώστε να βρίσκεται εκτός του όρμου των Νηών), σαν αποδέκτη των αλμολοιπών της Μονάδας Αφαλάτωσης, δυναμικότητας 1.500m³/d αφαλατωμένου νερού, της τουριστικής Μονάδας, δυναμικότητας 999 κλινών, με την επωνυμία LAVENDER HILLS RESORT, ιδιοκτησίας της εταιρείας «GOLFING DEVELOPMENTS S.A.», στην περιοχή του όρμου Νηες, του Δήμου Σούρπης, στο Νομό Μαγνησίας, με τους παρακάτω όρους και περιορισμούς:

1. Η διάθεση των αλμολοιπών (2.340m³/d, για δυναμικότητα της Μονάδας Αφαλάτωσης 1.500m³/d αφαλατωμένου νερού) θα γίνεται μέσω αγωγού διάθεσης (προτεινόμενη θέση Α4 της σχετικής Μελέτης, μετατοπισμένη βορειο-ανατολικότερα και βαθύτερα). Ο καθορισμός της οριστικής θέσης του αγωγού διάθεσης των αλμολοιπών θα πραγματοποιηθεί από την αρμόδια, για την έγκριση της Μελέτης, Υπηρεσία (παρ. 1β του άρθρου 6 της Γ σχετικής Υγειονομικής Διάταξης). Ειδικότερα το θαλάσσιο τμήμα του αγωγού απόρριψης άλμης θα μετατοπιστεί βορειο-ανατολικότερα και βαθύτερα, σε βάθος μεγαλύτερο των 25m και τουλάχιστο 30m, ώστε να υπάρχει καλύτερη αραίωση των απορριπτόμενων αλμολοιπών, με εκμετάλλευση των ρευμάτων, τα οποία είναι ισχυρότερα εκτός του όρμου των Νηών, χωρίς όμως να θιγούν τα λιβάδια ποσειδωνίας, καθώς και οι σχηματισμοί φαιοφυκών και άλλων σημαντικών φυτοκοινωνιών που αποτυπώθηκαν από το ΕΛ.ΚΕ.Θ.Ε. εκτός του όρμου, τόσο κατά την κατασκευή του υποθαλάσσιου τμήματος του αγωγού, όσο και κατά την απόρριψη των αλμολοιπών στο θαλάσσιο περιβάλλον. Η ακριβής θέση του θαλάσσιου τμήματος του αγωγού απόρριψης θα καθορισθεί μετά την περαίωση του ερευνητικού έργου που διεξάγεται στην παρούσα φάση από το ΕΛ.ΚΕ.Θ.Ε..

2. Επιτρέπεται η απόρριψη μέσω του παραπάνω αναφερόμενου αγωγού των απόνερων πλύσης των φίλτρων διήθησης με θαλασσίνο νερό (36m³/d), καθώς και των απόνερων έκλυσης των μεμβρανών με αφαλατωμένο νερό (flushing), μόνο εφόσον πιστοποιηθεί από δειγματοληπτικούς ελέγχους, ότι η ποιότητά τους είναι εντός των ορίων που προβλέπονται στην (5) σχετική Νομαρχιακή απόφαση, καθώς και με τους όρους και περιορισμούς της παρούσας.

3. Απαγορεύεται ρητά η απόρριψη στο θαλάσσιο περιβάλλον, μέσω του αγωγού απόρριψης των αλμολοιπών, των απόνερων του χημικού καθαρισμού, με διαλύματα οξέων ή βάσεων, των μεμβρανών αφαλάτωσης. Τα χημικά των διαδικασιών αυτών θα υφίστανται εξουδετέρωση και θα οδηγούνται για περαιτέρω επεξεργασία στην εγκατάσταση βιολογικού καθαρισμού της τουριστικής Μονάδας.

4. Η θερμοκρασία των απορριπτόμενων αλμολοιπών θα έχει μέση τιμή 18°C. Σε περίπτωση που η θερμοκρασία των εξερχόμενων, από τη Μονάδα Αφαλάτωσης, αλμολοιπών έχει μεγάλη διαφορά από την παραπάνω αναφερόμενη τιμή, αυτά θα διέρχονται από εναλλακτική θερμότητας ώστε η θερμοκρασία τους στο σημείο απόρριψης να είναι ±5°C από την τιμή των 18°C.

5. Να πληρούνται τα προβλεπόμενα στο άρθρο 2 «Γενικοί όροι δια την διάθεσιν λυμάτων ή βιομηχανικών αποβλήτων» της (4) σχετικής Υγειονομικής Διάταξης.

6. Τα θαλάσσια ύδατα, στη θέση εκβολής του υποθαλάσσιου αγωγού διάθεσης, πρέπει να έχουν τα χαρακτηριστικά των νερών που είναι κατάλληλα για αλιεία εδωδίων οστρακόδερμων και κάθε άλλη χρήση, τα οποία, σύμφωνα με την παρ. 21 του άρθρου 4, της (4) σχετικής Υγειονομικής Διάταξης, πρέπει να είναι:

i. Χωρίς επιπλέοντα ή καθιζόνοντα στερεά, έλαια, ή εναποθέσεων ιλύος, που προέρχονται από τα λύματα ή βιομηχανικά απόβλητα.

ii. Χωρίς λύματα που δεν έχουν υποστεί αποτελεσματική απολύμανση.

iii. Διαλυμένο οξυγόνο τουλάχιστο 5,0mg/l.

iv. Μέση τιμή του πιθανότατου αριθμού κολοβακτηριοειδών για κάθε αντιπροσωπευτική σειρά δειγμάτων στην περιοχή αλιείας, μικρότερη των 70/100ml.

v. Χωρίς τοξικά ή επιβλαβή γενικά, ελαιοειδή ή χρωσμένα απόβλητα, τα οποία μεμονωμένα ή σε συνδυασμό, μπορούν να καταστήσουν τα θαλάσσια ύδατα ακατάλληλα για τις προβλεπόμενες χρήσεις

7. Η διάχυση των αλμολοιπων - ζώνη διάχυσης [όπου η αυξημένη αλατότητα των αλμολοιπων (78‰), λόγω αραιώσης, θα εξομοιώνεται με την αλατότητα του θαλασσινού νερού (38‰ με 40‰)] - θα πραγματοποιείται σε ακτίνα 50m γύρω από το σημείο διάθεσης (εκροή διαχυτήρα).

8. Τα αλμόλοιπα στην έξοδό τους από την Μονάδα Αφαλάτωσης, θα πρέπει να έχουν ρυπαντικό φορτίο μικρότερο από τα αντίστοιχα ανώτατα επιτρεπτά όρια εκπομπής ρυπαντικού φορτίου, που ορίζονται στην (5) σχετική απόφαση Νομάρχη Μαγνησίας, και τα οποία είναι τα εξής:

- pH 6,0 έως 8,5,

- θερμοκρασία έως 35°C (με την προϋπόθεση ότι σε ακτίνα 20m από το σημείο εκβολής η θερμοκρασία του αποδέκτη να μην επηρεάζεται άνω των 3°C),

- Χλώριο (ελεύθερο) μέχρι 0,5mg/l,

- Κολοβακτηριοειδή ανά 100ml μέχρι 70.

Κατά τα λοιπά ισχύουν τα όρια που τίθενται από την υπ' αριθμ. 8440/1995 (Φ.Ε.Κ. 53/Β'/26.1.1996) απόφαση του Νομάρχη Μαγνησίας «Όροι διάθεσης λυμάτων και υγρών βιομηχανικών αποβλήτων στον Παγασητικό Κόλπο και λοιπούς υδάτινους αποδέκτες του Νομού Μαγνησίας».

9. Η θέση και ο τρόπος εκβολής των αλμολοιπων θα εξασφαλίζουν γρήγορη και καλή ανάμειξη αυτών με τα ύδατα του αποδέκτη. Η αραιώσή τους μέσα στα ύδατα του αποδέκτη, μετά από εύλογη ανάμειξή τους στην εγγύς της εκβολής περιοχή, θα είναι τέτοια ώστε να μην προκαλούνται σπητικές, ή γενικά αντιαισθητικές ή οχληρές καταστάσεις.

10. Θα πραγματοποιείται, τουλάχιστο σε ετήσια βάση, χαρτογράφηση της υποθαλάσσιας βλάστησης και οικότοπων στην ευρύτερη περιοχή όπου θα πραγματοποιείται η διάθεση των αλμολοιπων, έτσι ώστε να υπάρχει συνεχής παρακολούθηση και εκτίμηση των πιθανών επιπτώσεων από τη διάθεση των αλμολοιπων στο θαλάσσιο περιβάλλον της περιοχής.

11. Θα είναι δυνατή η πιθανή μείωση της δυναμικότητας της Μονάδας Αφαλάτωσης, ή η λήψη πρόσθετων μέτρων επεξεργασίας ή και η διακοπή λειτουργίας αυτής, εάν διαπιστωθεί ότι οι επιπτώσεις από τη διάθεση των αλμολοιπων στο θαλάσσιο περιβάλλον της περιοχής είναι πολύ σοβαρές για αυτό.

12. Θα ασκείται, από τις αρμόδιες Υπηρεσίες της Νομαρχιακής Αυτοδιοίκησης Μαγνησίας, εργαστηριακός έλεγχος των αλμολοιπων που θα διατίθενται στον αποδέκτη για να διαπιστώνονται τα ποιοτικά χαρακτηριστικά τους και να λαμβάνονται τα αναγκαία μέτρα σε περίπτωση που διαπιστώνεται υπέρβαση των αποδεκτών ορίων.

13. Αναγνωρίζεται ότι με βάση το υπ' αριθμ. 2778/08/3.2.2009 έγγραφο της Κτηματικής Υπηρεσίας Ν. Μαγνησίας, η τελική υλοποίηση του έργου της κατασκευής της Μονάδας Αφαλάτωσης θα είναι δυνατή μόνο εφόσον δεν προκύψουν νεότερα στοιχεία για το ιδιοκτησιακό καθεστώς της περιοχής, σύμφωνα με το υπ' αριθμ. 394/11.2.2009 έγγραφο της παραπάνω αναφερόμενης Υπηρεσίας.

14. Η παρούσα ισχύει για τη συγκεκριμένη δυναμικότητα της Μονάδας Αφαλάτωσης (1.500m³/d σε αφαλατωμένο νερό) και μόνο, ενώ μπορεί να τροποποιηθεί τηρούμενης της διαδικασίας που προβλέπεται στο άρθρο 6 της υπ' αριθμ. Ε1β.221/1965 Υγειονομικής Διάταξης (παρ. 3, άρθρο 6 της Ε1β.221/1965).

15. Η ιδιοκτήτρια εταιρεία με ευθύνη της και δαπάνες της έχει την υποχρέωση να φροντίζει για την συντήρηση του αγωγού διάθεσης, ώστε να εξασφαλίζεται η ελεύθερη και ανεμπόδιστη ροή των διατιθεμένων αλμολοιπων, η αποφυγή δημιουργίας στάσιμων υγρών, η άρση τυχόν εναποτιθεμένων στον πυθμένα ή στις όχθες οργανικών ή άλλων ουσιών, άλμης κ.λπ. που μπορούν να προκαλέσουν अपαράδεκτες οχλήσεις και δυσμενείς επιπτώσεις στο θαλάσσιο περιβάλλον και να τηρούνται οι προβλεπόμενες στη σχετική νομοθεσία προδιαγραφές.

Η απόφαση αυτή να δημοσιευθεί στην Εφημερίδα της Κυβερνήσεως.

Βόλος, 9 Μαρτίου 2009

Ο Νομάρχης
ΑΠΟΣΤΟΛΟΣ ΠΑΠΑΤΟΛΙΑΣ

ΕΘΝΙΚΟ ΤΥΠΟΓΡΑΦΕΙΟ

ΕΦΗΜΕΡΙΣ ΤΗΣ ΚΥΒΕΡΝΗΣΕΩΣ

ΠΕΡΙΦΕΡΕΙΑΚΑ ΓΡΑΦΕΙΑ ΠΩΛΗΣΗΣ Φ.Ε.Κ.

ΘΕΣΣΑΛΟΝΙΚΗ - Βασ. Όλγας 227	23104 23956	ΛΑΡΙΣΑ - Διοικητήριο	2410 597449
ΠΕΙΡΑΙΑΣ - Ευριπίδου 63	210 4135228	ΚΕΡΚΥΡΑ - Σαμαρά 13	26610 89122
ΠΑΤΡΑ - Κορίνθου 327	2610 638109	ΗΡΑΚΛΕΙΟ - Πεδιάδος 2	2810 300781
ΙΩΑΝΝΙΝΑ - Διοικητήριο	26510 87215	ΜΥΤΙΛΗΝΗ - Πλ. Κωνσταντινουπόλεως 1	22510 46654
ΚΟΜΟΤΗΝΗ - Δημοκρατίας 1	22510 22858		

ΤΙΜΗ ΠΩΛΗΣΗΣ ΦΥΛΛΩΝ ΤΗΣ ΕΦΗΜΕΡΙΔΟΣ ΤΗΣ ΚΥΒΕΡΝΗΣΕΩΣ

Σε έντυπη μορφή

- Για τα Φ.Ε.Κ. από 1 μέχρι 16 σελίδες σε 1 €, προσαυξανόμενη κατά 0,20 € για κάθε επιπλέον οκτασέλιδο ή μέρος αυτού.
- Για τα φωτοαντίγραφα Φ.Ε.Κ. σε 0,15 € ανά σελίδα.

Σε μορφή DVD/CD

Τεύχος	Ετήσια έκδοση	Τριμηνιαία έκδοση	Μηνιαία έκδοση	Τεύχος	Ετήσια έκδοση	Τριμηνιαία έκδοση	Μηνιαία έκδοση
Α'	150 €	40 €	15 €	Α.Α.Π.	110 €	30 €	-
Β'	300 €	80 €	30 €	Ε.Β.Ι.	100 €	-	-
Γ'	50 €	-	-	Α.Ε.Δ.	5 €	-	-
Υ.Ο.Δ.Δ.	50 €	-	-	Δ.Δ.Σ.	200 €	-	20 €
Δ'	110 €	30 €	-	Α.Ε. - Ε.Π.Ε. και Γ.Ε.ΜΗ.	-	-	100 €

- Η τιμή πώλησης μεμονωμένων Φ.Ε.Κ. σε μορφή cd-rom από εκείνα που διατίθενται σε ψηφιακή μορφή και μέχρι 100 σελίδες, σε 5 € προσαυξανόμενη κατά 1 € ανά 50 σελίδες.
- Η τιμή πώλησης σε μορφή cd-rom/dvd, δημοσιευμάτων μιας εταιρείας στο τεύχος Α.Ε.-Ε.Π.Ε. και Γ.Ε.ΜΗ. σε 5 € ανά έτος.

ΠΑΡΑΓΓΕΛΙΑ ΚΑΙ ΑΠΟΣΤΟΛΗ Φ.Ε.Κ.: Τηλεφωνικά: 210 4071010 - fax: 210 4071010 - internet: <http://www.et.gr>

ΕΤΗΣΙΕΣ ΣΥΝΔΡΟΜΕΣ Φ.Ε.Κ.

Τεύχος	Έντυπη μορφή	Ψηφιακή Μορφή	Τεύχος	Έντυπη μορφή	Ψηφιακή Μορφή
Α'	225 €	190 €	Α.Ε.Δ.	10 €	Δωρεάν
Β'	320 €	225 €	Α.Ε. - Ε.Π.Ε. και Γ.Ε.ΜΗ.	2250 €	645 €
Γ'	65 €	Δωρεάν	Δ.Δ.Σ.	225 €	95 €
Υ.Ο.Δ.Δ.	65 €	Δωρεάν	Α.Σ.Ε.Π.	70 €	Δωρεάν
Δ'	160 €	80 €	Ο.Π.Κ.	-	Δωρεάν
Α.Α.Π.	160 €	80 €	Α' + Β' + Δ' + Α.Α.Π.	-	450 €
Ε.Β.Ι.	65 €	33 €			

- Το τεύχος Α.Σ.Ε.Π. (έντυπη μορφή) θα αποστέλλεται σε συνδρομητές ταχυδρομικά, με την επιβάρυνση των 70 €, ποσό το οποίο αφορά τα ταχυδρομικά έξοδα.
- Για την παροχή πρόσβασης μέσω διαδικτύου σε Φ.Ε.Κ. προηγούμενων ετών και συγκεκριμένα στα τεύχη: α) Α, Β, Δ, Α.Α.Π., Ε.Β.Ι. και Δ.Δ.Σ., η τιμή προσαυξάνεται, πέραν του ποσού της ετήσιας συνδρομής του 2007, κατά 40 € ανά έτος και ανά τεύχος και β) για το τεύχος Α.Ε.-Ε.Π.Ε. & Γ.Ε.ΜΗ., κατά 60 € ανά έτος παλαιότητας.

* Η καταβολή γίνεται σε όλες τις Δημόσιες Οικονομικές Υπηρεσίες (Δ.Ο.Υ.). Το πρωτότυπο διπλότυπο (έγγραφο αριθμ. πρωτ. 9067/28.2.2005 2η Υπηρεσία Επιτρόπου Ελεγκτικού Συνεδρίου) με φροντίδα των ενδιαφερομένων, πρέπει να αποστέλλεται ή να κατατίθεται στο Εθνικό Τυπογραφείο (Καποδιστρίου 34, Τ.Κ. 104 32 Αθήνα).

* Σημειώνεται ότι φωτοαντίγραφα διπλοτύπων, ταχυδρομικές Επιταγές για την εξόφληση της συνδρομής, δεν γίνονται δεκτά και θα επιστρέφονται.

* Οι οργανισμοί τοπικής αυτοδιοίκησης, τα νομικά πρόσωπα δημοσίου δικαίου, τα μέλη της Ένωσης Ιδιοκτητών Ημερησίου Τύπου Αθηνών και Επαρχίας, οι τηλεοπτικοί και ραδιοφωνικοί σταθμοί, η Ε.Σ.Η.Ε.Α., τα τριτοβάθμια συνδικαλιστικά Όργανα και οι τριτοβάθμιες επαγγελματικές ενώσεις δικαιούνται έκπτωσης πενήντα τοις εκατό (50%) επί της ετήσιας συνδρομής (τρέχον έτος + παλαιότητα).

* Το ποσό υπέρ Τ.Α.Π.Ε.Τ. [5% επί του ποσού συνδρομής (τρέχον έτος + παλαιότητα)], καταβάλλεται ολόκληρο (Κ.Α.Ε. 3512) και υπολογίζεται πριν την έκπτωση.

* Στην Ταχυδρομική συνδρομή του τεύχους Α.Σ.Ε.Π. δεν γίνεται έκπτωση.

Πληροφορίες για δημοσιεύματα που καταχωρούνται στα Φ.Ε.Κ. στο τηλ.: 210 5279000.

Φωτοαντίγραφα παιδιών Φ.Ε.Κ.: Μάρνη 8 τηλ.: 210 8220885, 210 8222924, 210 5279050.

Οι πολίτες έχουν τη δυνατότητα ελεύθερης ανάγνωσης των δημοσιευμάτων που καταχωρούνται σε όλα τα τεύχη της Εφημερίδας της Κυβερνήσεως πλην εκείνων που καταχωρούνται στο τεύχος Α.Ε.-Ε.Π.Ε. και Γ.Ε.ΜΗ., από την ιστοσελίδα του Εθνικού Τυπογραφείου (www.et.gr).

Οι υπηρεσίες εξυπηρέτησης πολιτών λειτουργούν καθημερινά από 08:00 μέχρι 13:00



* 0 4 0 0 1 1 7 3 1 0 3 0 9 0 0 0 8 *

ΑΠΟ ΤΟ ΕΘΝΙΚΟ ΤΥΠΟΓΡΑΦΕΙΟ

ΚΑΠΟΔΙΣΤΡΙΟΥ 34 * ΑΘΗΝΑ 104 32 * ΤΗΛ. 210 52 79 000 * FAX 210 52 21 004
ΗΛΕΚΤΡΟΝΙΚΗ ΔΙΕΥΘΥΝΣΗ: <http://www.et.gr> — e-mail: webmaster.et@et.gr