

ΕΦΗΜΕΡΙΣ ΤΗΣ ΚΥΒΕΡΝΗΣΕΩΣ

ΤΗΣ ΕΛΛΗΝΙΚΗΣ ΔΗΜΟΚΡΑΤΙΑΣ

ΤΕΥΧΟΣ ΤΕΤΑΡΤΟ

Αρ. Φύλλου 117

9 Μαρτίου 2010

ΠΕΡΙΕΧΟΜΕΝΑ

ΑΠΟΦΑΣΕΙΣ

- Καθορισμός των ορίων του αιγιαλού και δημιουργία
ζώνης παραλίας στην θέση «ΦΤΕΛΙΑ» Δήμου Ση-
πιάδος Ν. Μαγνησίας..... 1
- Επανακαθορισμός των ορίων του αιγιαλού και δημι-
ουργία ζώνης παραλίας στην θέση «ΧΟΡΤΟ» του
Δήμου Αργαλαστής Ν. Μαγνησίας..... 2
- Κήρυξη ως αναδασωτέας δασικής έκτασης συνολι-
κού εμβαδού Ε=3.833,70 τ.μ. στη θέση «ΜΠΟΛΕΪ-
ΚΑ-ΑΓΡΙΛΙΤΣΑ» τ.δ. Θερμησίας Δήμου Ερμιόνης. 3

ΑΠΟΦΑΣΕΙΣ

- Αριθμ. 1733/25760 (1)
Καθορισμός των ορίων του αιγιαλού και δημιουργία
ζώνης παραλίας στην θέση «ΦΤΕΛΙΑ» Δήμου Σηπιά-
δος Ν. Μαγνησίας.

Η ΓΕΝΙΚΗ ΓΡΑΜΜΑΤΕΑΣ ΠΕΡΙΦΕΡΕΙΑΣ ΘΕΣΣΑΛΙΑΣ

Έχοντας υπόψη:

1. Τις διατάξεις του Ν. 2971/2001 (ΦΕΚ 285/Α'/19-12-2001)
«περί αιγιαλού και παραλίας».
2. Τις διατάξεις του Ν.Δ. 439/70 «περί συμπλήρωσης
των διατάξεων περί αιγιαλού».
3. Τις διατάξεις του Ν. 3200/55 (ΦΕΚ 97 τ.α') «περί δι-
οικητικής αποκέντρωσης «όπως αυτές τροποποιήθηκαν
και ισχύουν σήμερα με τα Ν.Δ. 532/70, Β.Δ. 704/70, Β.Δ.
705/70, Β.Δ. 192/72, Π.Δ. 71/84, Π.Δ. 347/86, Ν. 2026/92 και
Π.Δ. 97/93.
4. Τις διατάξεις του άρθρου 19 παρ. 5 του Ν.Δ. 2344/95,
του άρθρου 52 παρ. 6 Ν. 2218/94, του άρθρου 4 παρ. 7
του Ν. 2240/94, δυνάμει των οποίων αρμοδιότητες του
Υπουργείου Οικονομικών που είχαν μεταβιβασθεί στους
Νομάρχες, ανήκουν στον Περιφερειακό Δ/ντή, σε συνδυ-
ασμό με αυτές του άρθρου 14 παρ. 2 του 2399/96 με τις
οποίες προβλέπεται η κατάργηση των θέσεων των Πε-
ριφερειακών Δ/ντών, οι αρμοδιότητες πλέον του οποίου
περιήλθαν στον Γενικό Γραμματέα της Περιφέρειας που
ασκούνται από τον Αναπληρωτή Περιφερειακό Δ/ντή.
5. Τις διατάξεις του τετάρτου εδαφίου της παρ. 2

του άρθρου 1 και της παρ. 6 του ιδίου άρθρου του Ν.
2503/97 «Διοίκηση, οργάνωση, στελέχωση της Περιφέ-
ρειας, ρύθμιση θεμάτων για την Τοπική Αυτοδιοίκηση
και άλλες διατάξεις (Φ.Ε.Κ. 107 τ. Α), σύμφωνα με τις
οποίες οι Περιφερειακές Υπηρεσίες του Υπουργείου
Οικονομικών που συγκροτούσαν την Περιφερειακή Δι-
οίκηση του Νομού ή Νομαρχίας, δεν υπήχθησαν στην
ενιαία οργανική μονάδα της Περιφέρειας, ούτε καταρ-
γήθηκαν, αλλά αποτελούν από 1-9-97, Υπηρεσίες του
Υπουργείου Οικονομικών.

6. Τις διατάξεις του άρθρου 46 του Ν. 3220/2004 (Φ.Ε.Κ.
15/Α'/28-1-2004) «Μέτρα αναπτυξιακής και κοινωνικής
πολιτικής - αντικειμενικοποίησης του φορολογικού
ελέγχου και άλλες διατάξεις».

7. Την από 15-9-2009 έκθεση της κατά το άρθρο 3 του
Ν. 2971/19-12-2001 (Φ.Ε.Κ. 285/Α'/19-12-2001) «περί αιγιαλού
και παραλίας» αρμόδιας Επιτροπής καθορισμού ορίων
αιγιαλού και παραλίας, για τον καθορισμό ορίων αιγια-
λού και δημιουργία ζώνης παραλίας στη θέση:

«ΦΤΕΛΙΑ» Δήμου Σηπιάδος Ν. Μαγνησίας

8. Το από τον Ιούλιο 2008 τοπογραφικό και υψομετρικό
διάγραμμα κλίμακας 1: 500 αποτελούμενο από μία (1)
πινακίδα που συντάχθηκε από τον Τοπ/φο μηχανικό
Χρυσόστομο Αποστόλου και το οποίο ελέγχθηκε ως
προς την ακρίβεια της αποτύπωσης και θεωρήθηκε από
την Τοπογράφο Μηχανικό της Κτηματικής Υπηρεσίας Ν.
Μαγνησίας Βασιλική Χατζηπλή στις 15-9-2009.

9. Την υπ'αριθμ. 544.5/925/09 σύμφωνη γνώμη του Γ.Ε.Ν.
για τα όρια αιγιαλού και παραλίας, αποφασίζουμε:

Επικυρώνουμε την από 15-9-2009 έκθεση της κατά
το άρθρο 3 του Ν. 2971/19-12-2001 αρμόδιας Επιτροπής
καθορισμού ορίων αιγιαλού και παραλίας, για τον κα-
θορισμό ορίων αιγιαλού και δημιουργία ζώνης παραλίας
στη θέση:

«ΦΤΕΛΙΑ» Δήμου Σηπιάδος Ν. Μαγνησίας

Το από τον Ιούλιο 2008 τοπογραφικό και υψομετρικό
διάγραμμα κλίμακας 1: 500 αποτελούμενο από μία(1)
πινακίδα που συντάχθηκε από τον Τοπ/φο μηχανικό
Χρυσόστομο Αποστόλου και το οποίο ελέγχθηκε ως
προς την ακρίβεια της αποτύπωσης και θεωρήθηκε από
την Τοπογράφο Μηχανικό της Κτηματικής Υπηρεσίας Ν.
Μαγνησίας Βασιλική Χατζηπλή στις 15-9-2009.

Στο τοπογραφικό διάγραμμα καθορίστηκε από την αρμόδια Επιτροπή όπως πιο πάνω αναφέρεται:

Η οριογραμμή του αιγιαλού με κόκκινη συνεχή πολυγωνική γραμμή 1', 2, 3, ... έως και 28, της οποίας οι κορυφές εξασφαλίζονται με συντεταγμένες του Κρατικού τριγωνομετρικού δικτύου.

Η οριογραμμή της παραλίας με κίτρινη συνεχή πολυγωνική γραμμή 1', 2', 3', ... έως και 28', παράλληλη της γραμμής αιγιαλού σε απόσταση 15,00 μ. για την εξυπηρέτηση των σκοπών του άρθρου 1, παρ. 2 του Ν. 2971/2001.

Η Επιτροπή διαπίστωσε ότι δεν υπάρχει παλαιός αιγιαλός.

Η απόφαση αυτή με την έκθεση της Επιτροπής και το τοπογραφικό διάγραμμα, να δημοσιευθούν στην Εφημερίδα της Κυβερνήσεως.

Λάρισα, 18 Φεβρουαρίου 2010

Η Γενική Γραμματέας Περιφέρειας
ΚΑΛΛΙΟΠΗ ΓΕΡΑΚΟΥΔΗ

ΕΚΘΕΣΗ

Επιτροπής καθορισμού των ορίων αιγιαλού, παραλίας, παλαιού αιγιαλού σύμφωνα με τα άρθρα 3, 4 και 5 του Ν. 2971/2001 Καθορισμός για πρώτη φορά των ορίων αιγιαλού κλπ στην θέση «ΦΤΕΛΙΑ» Δήμου Σηπιάδος Ν. Μαγνησίας.

Στο Βόλο σήμερα την 15-9-2009 οι υπογεγραμμένοι:

1. ΕΥΘΥΜΙΟΥ ΔΗΜΗΤΡΙΟΣ προϊστάμενος της Κτηματικής Υπηρεσίας Ν. Μαγνησίας, ως Πρόεδρος.

2. ΧΑΤΖΗΠΛΗ ΒΑΣΙΛΙΚΗ, τοπογράφος μηχανικός της Κτηματικής Υπηρεσίας, ως μέλος.

3. ΑΔΑΜΟΥ ΑΙΚΑΤΕΡΙΝΗ, διευθύντρια της ΧΩ.Π.Ε. Νομαρχιακής Αυτοδιοίκησης Ν. Μαγνησίας, ως μέλος.

Ο Λιμενάρχης, αν και προσκλήθηκε νόμιμα δεν προσήλθε,

Ο Οικονόμου Αθανάσιος, διευθυντής ΠΕ.ΧΩ. Γενικής Γραμματείας Περιφέρειας Θεσσαλίας, αν και προσκλήθηκε νόμιμα δεν προσήλθε, που αποτελούμε την επιτροπή καθορισμού των ορίων αιγιαλού, παραλίας και παλαιού αιγιαλού, σύμφωνα με τα άρθρα 3, 4 και 5 του Ν. 2971/2001 (Φ.Ε.Κ. 285/Α'/19-12-2001) και της αριθμ. 5612/22-6-07 απόφασης του Γεν. Γραμματέα Περιφέρειας Θεσσαλίας, μετά από αυτοψία στην παραπάνω περιοχή στις 15-9-2009 ύστερα από πρόσκληση του Προέδρου της επιτροπής με το υπ' αριθμ. 2205/14-9-2009 Έγγραφο, αφού λάβαμε υπόψη:

1. Την από 27-1-2009 Αίτηση της Ρ.Β.Ε. Κτηματικές Επιχ/σεις ΕΠΕ με την οποία ζητείται ο καθορισμός του αιγιαλού και της παραλίας στην παραπάνω περιοχή,

2. Τις διατάξεις του Νόμου 2971/2001 (Φ.Ε.Κ. 285/Α'/19-12-2001) και ειδικότερα τα άρθρα 4, 5, 6, 7, 8, και 9.

3. Το τοπογραφικό και υψομετρικό διάγραμμα της παραπάνω περιοχής με κλίμακα 1:500, που συντάχθηκε τον Ιούλιο 2008 από τον τοπογράφο μηχανικό Χρυσόστομο Αποστόλου σε μία (1) πινακίδα και ελέγχθηκε και θεωρήθηκε από την Βασιλική Χατζηπλή, τοπογράφο μηχανικό της Κτηματικής Υπηρεσίας Ν. Μαγνησίας στις 15-9-2009.

4. Την αντίληψη που σχηματίστηκε λαμβάνοντας υπόψη, ύστερα από αυτοψία τις φυσικές και λοιπές ενδείξεις που επηρεάζουν το πλάτος του αιγιαλού και της παραλίας και ειδικότερα:

Αφού λάβαμε υπόψη

α) Τη γεωμορφολογία του εδάφους για την οποία αναλυτικά αναφέρεται ότι:

1) Η μορφολογία της ακτής συνίσταται από βραχώδη πρανή με απότομες κλίσεις και ύψη στέψης που κυμαίνονται από 0 έως 10 μέτρα, εκτός του τμήματος 8-10 όπου η μορφολογία της ακτής συνίσταται από χαλαρά ιζήματα (πέτρες- κροκάλες), που έχουν προκύψει από την αποσάθρωση-διάβρωση των μητρικών πετρωμάτων της ακτής και του τμήματος 26-28, όπου η μορφολογία της ακτής συνίσταται από χαλαρά ιζήματα (πέτρες, κροκάλες), που έχουν προκύψει από την εναπόθεση φερτών υλών χειμάρρου.

2) Της ακτής συνεχονται εκτάσεις λοφώδεις. Με έδαφος ημιβραχώδες, γαιώδες. Εκτός σχεδίου. Αδόμητες. Με χρήση γεωργική.

3) Το φυσικό όριο βλάστησης συνίσταται από θαμνώδη φυσική βλάστηση (πουρνάρια, σχίνα). Τεχνητή δενδρώδη βλάστηση.

β) Το γεγονός ότι στη περιοχή δεν εντοπίστηκαν παράκτιοι φυσικοί πόροι.

γ) Τα πορίσματα από την εκτίμηση των μετεωρολογικών στοιχείων της περιοχής, ήτοι το γεγονός ότι η περιοχή προσβάλλεται από ισχυρούς ανέμους έντασης 7-10 Β κυρίως από Ν διευθύνσεις.

δ) Τη μορφολογία του πυθμένα ο οποίος συνίσταται από βραχώδη ανώμαλη σύσταση και μεγάλα βάθη κοντά στην ακτή.

ε) Τον τομέα ανάπτυξης κυματισμού σε σχέση με το μέτωπο της ακτής ότι δηλαδή πρόκειται για ακτή με μεγάλο ανάπτυγμα πελάγους.

στ) Την μη ύπαρξη τεχνικών έργων στη περιοχή.

ζ) Την μη ύπαρξη εγκεκριμένων χωροταξικών κατευθύνσεων και χρήσεων γης που επηρεάζουν την παράκτια ζώνη.

η) Την μη ύπαρξη καταγεγραμμένων δημόσιων κτημάτων κάθε κατηγορίας που βρίσκονται σε άμεση γειτνίαση με την παράκτια ζώνη.

θ) Ότι δεν υφίσταται Κτηματολόγιο.

ι) Την μη ύπαρξη ευπαθών οικοσυστημάτων και προστατευόμενων περιοχών.

5. Το με αριθμ. 544.5/587/09/18-8-2009 έγγραφο του ΓΕΝ, αποφασίζουμε:

Καθορίζουμε στο παραπάνω τοπογραφικό διάγραμμα:

1. Την οριογραμμή του αιγιαλού με κόκκινη συνεχή πολυγωνική γραμμή 1, 2, 3, ... έως και 28, της οποίας οι κορυφές εξασφαλίζονται με συντεταγμένες του κρατικού τριγωνομετρικού δικτύου.

2. Την οριογραμμή της παραλίας για την εξυπηρέτηση των σκοπών του άρθρου 1 παρ. 2 του Ν. 2971/2001 με κίτρινη συνεχή πολυγωνική γραμμή 1', 2', 3', ... έως και 28', της οποίας οι πλευρές είναι παράλληλες της γραμμής αιγιαλού σε απόσταση σταθερή 15,00 μ.


Τα κτίσματα και οι κατασκευές μέσα στην ζώνη παραλίας δεν εξαιρούνται.




3. Αποφαινόμεστε ότι δεν υπάρχει παλαιός αιγιαλός.


Η Επιτροπή

Ο Πρόεδρος
ΔΗΜΗΤΡΙΟΣ ΕΥΘΥΜΙΟΥ

Τα Μέλη
ΒΑΣΙΛΙΚΗ ΧΑΤΖΗΠΛΗ
ΑΙΚΑΤΕΡΙΝΗ ΑΔΑΜΟΥ

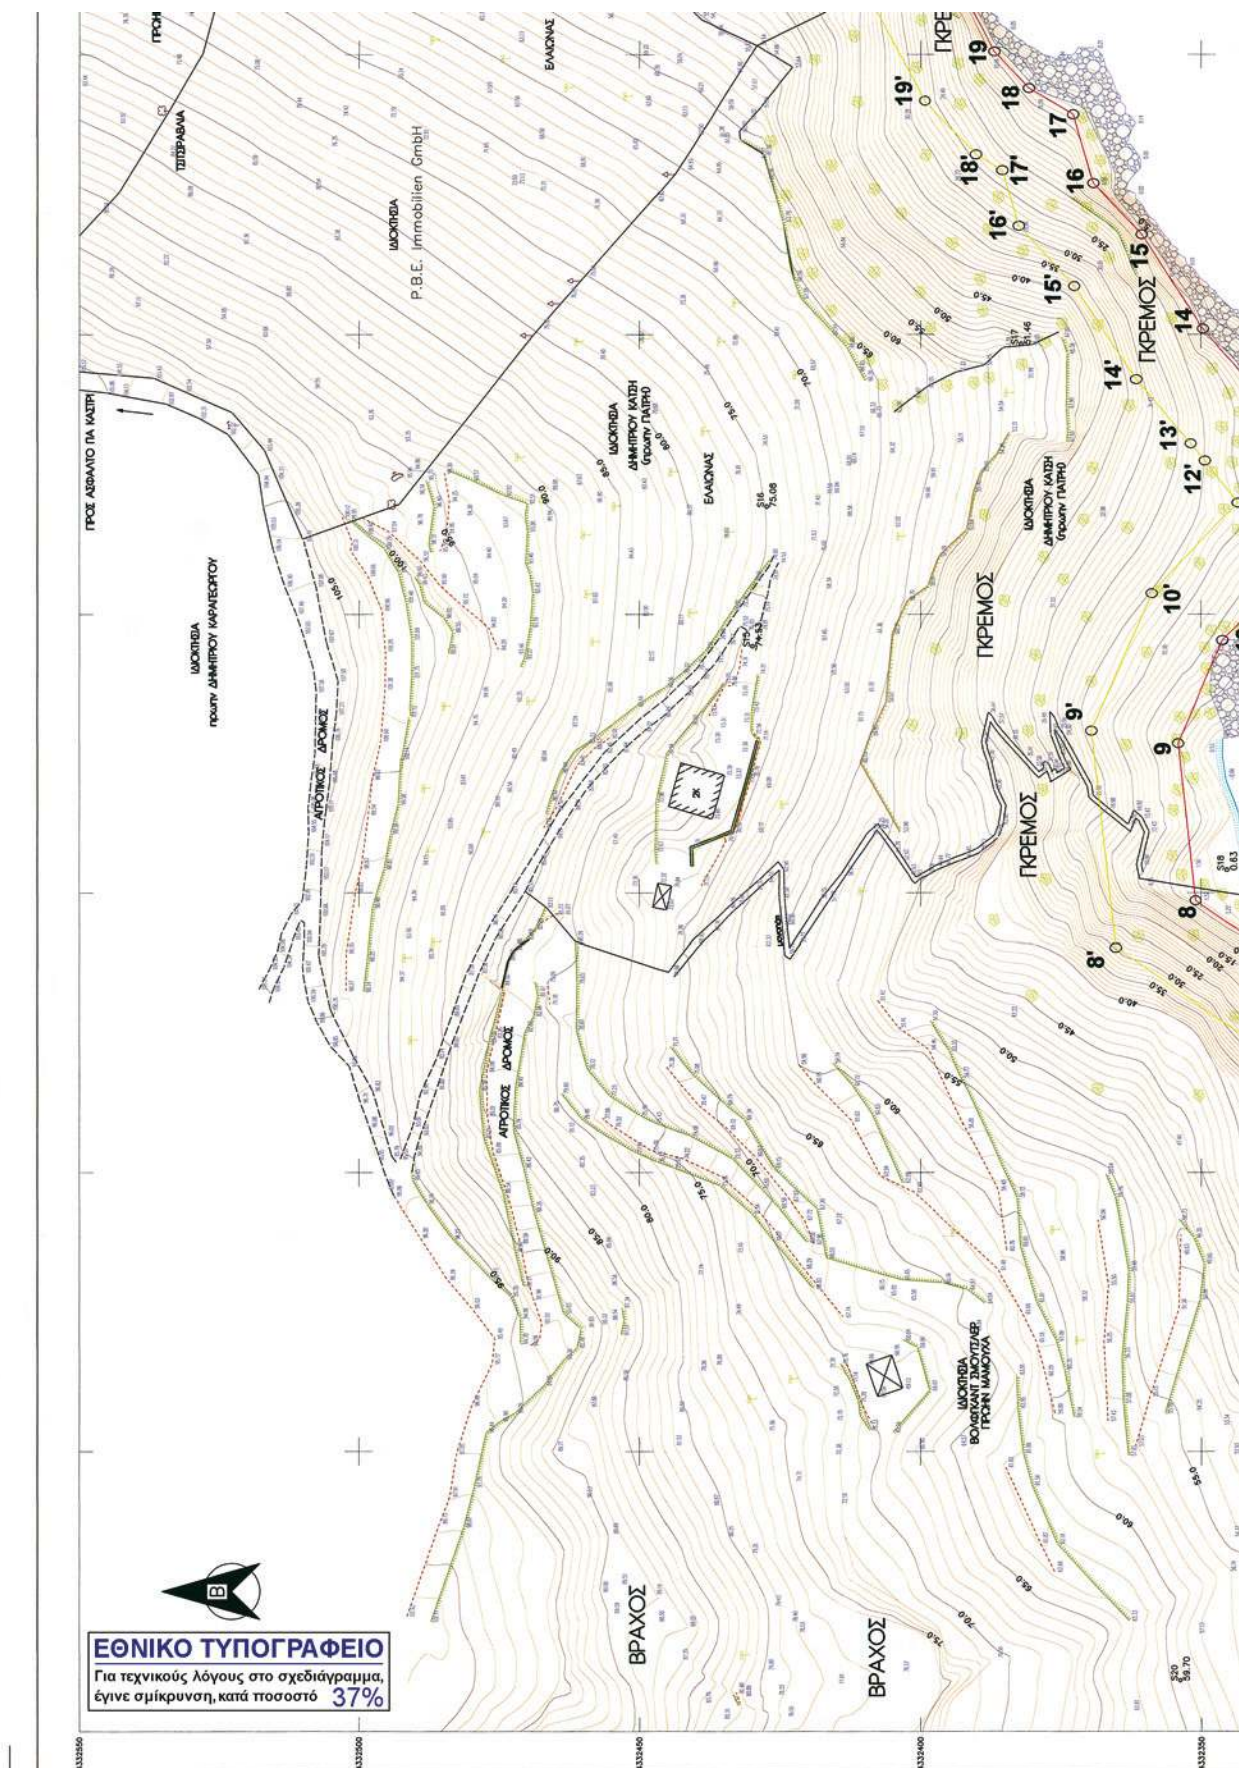

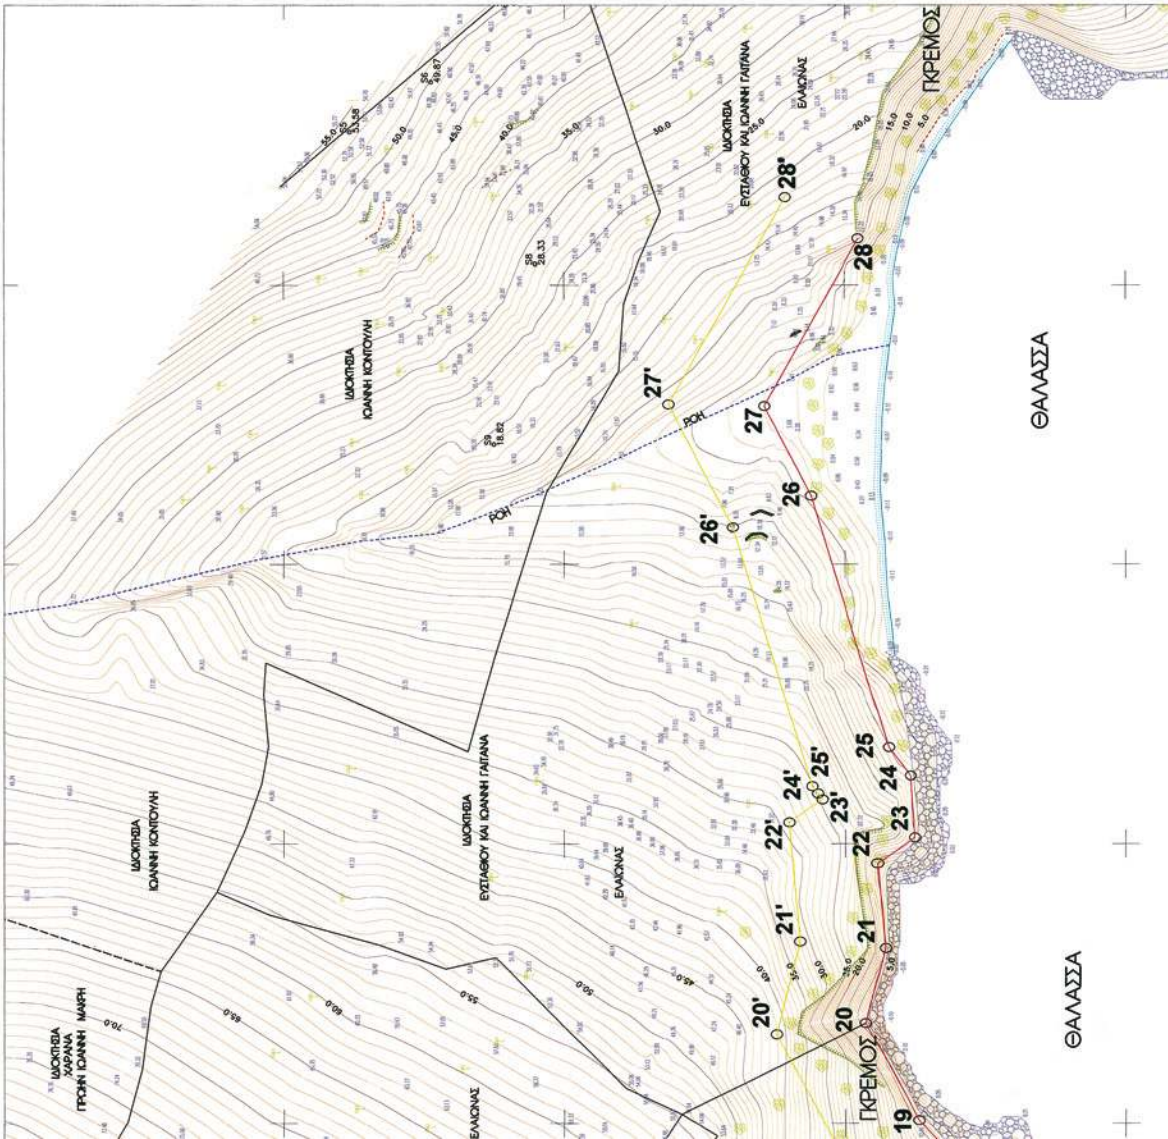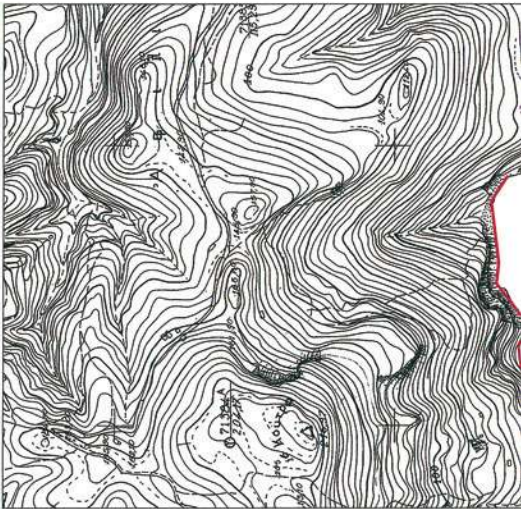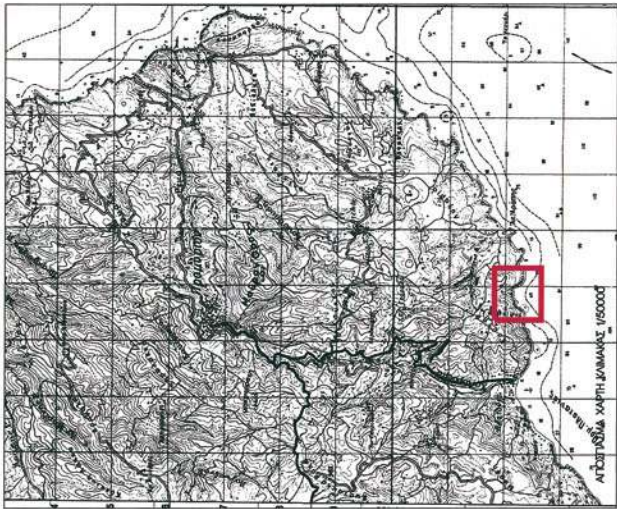

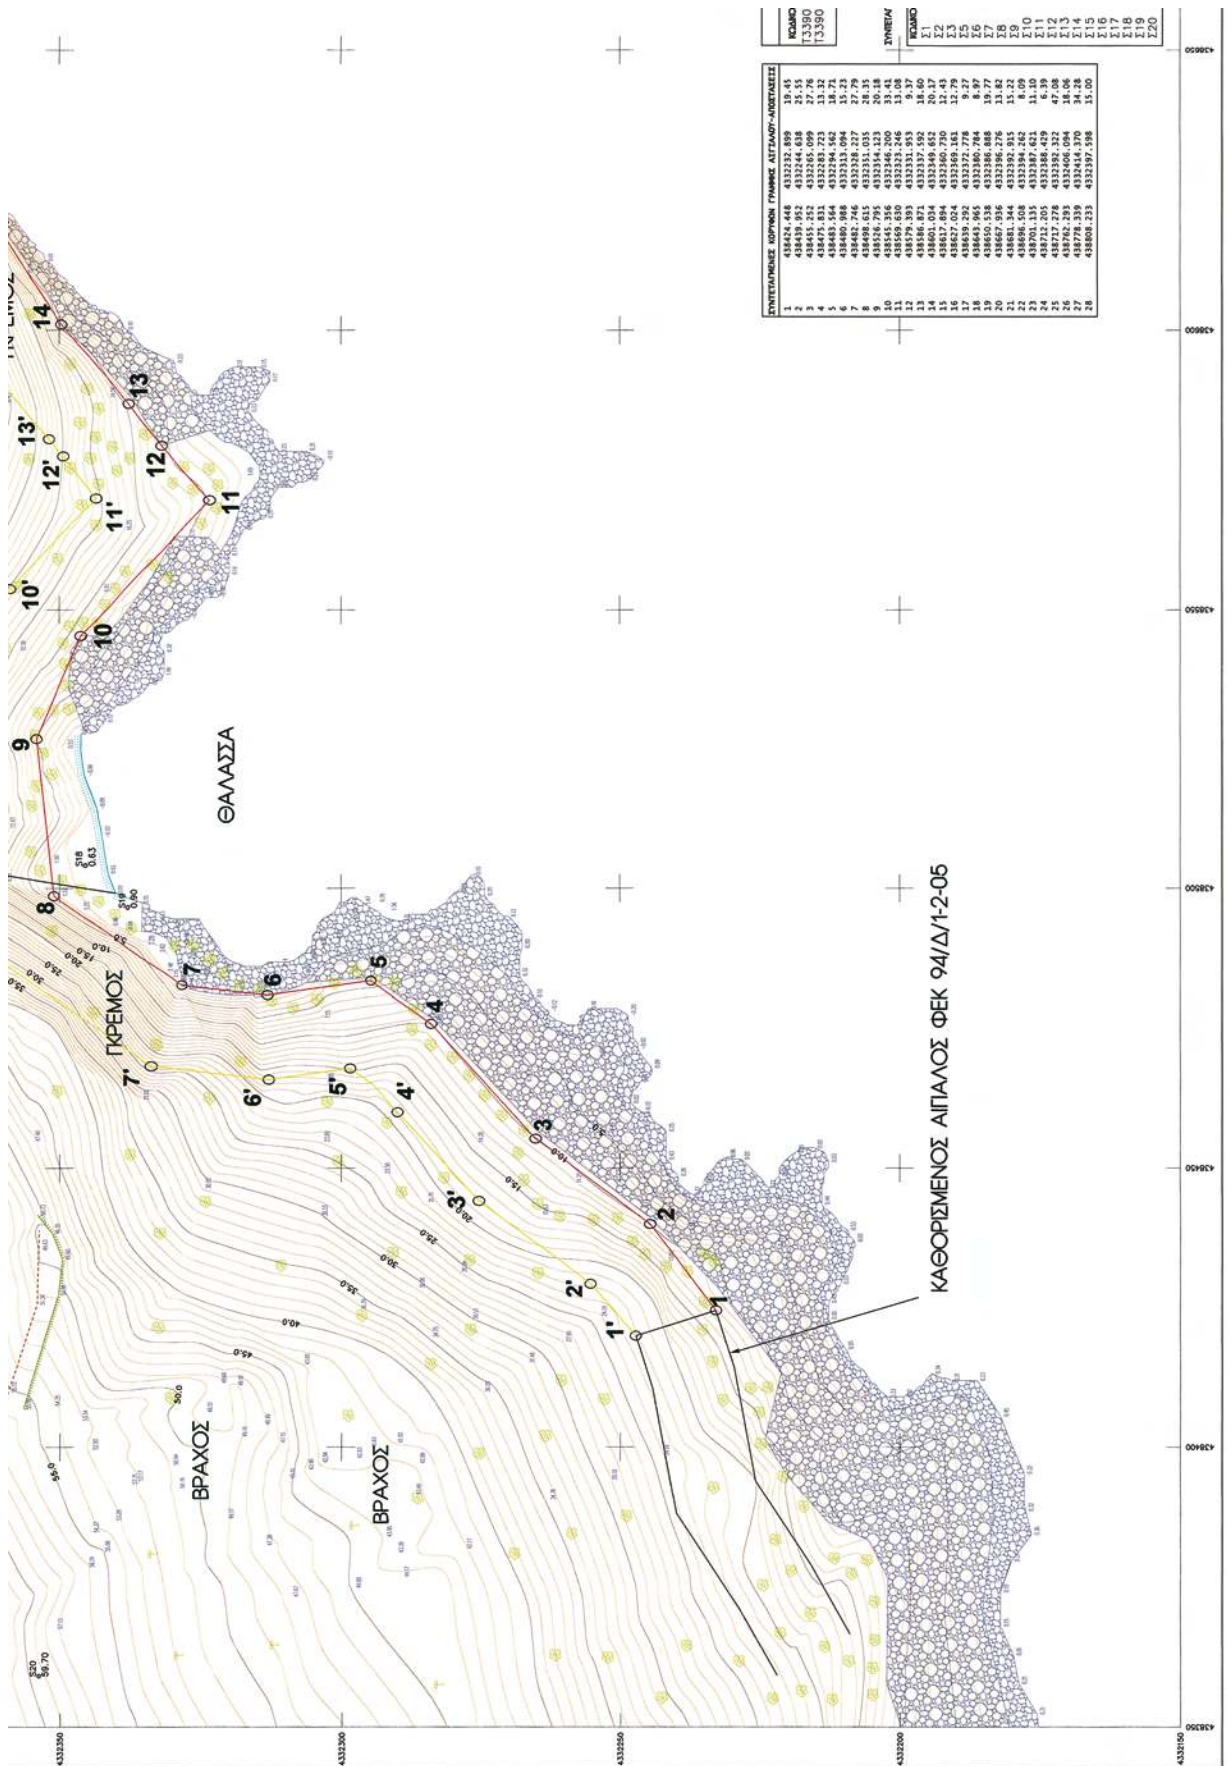

Αριθμ. 1732/25752

(2)

Επανακαθορισμός των ορίων του αιγιαλού και δημιουργία ζώνης παραλίας στην θέση «ΧΟΡΤΟ» του Δήμου Αργαλαστής Ν. Μαγνησίας.

Η ΓΕΝΙΚΗ ΓΡΑΜΜΑΤΕΑΣ ΠΕΡΙΦΕΡΕΙΑΣ
ΘΕΣΣΑΛΙΑΣ

Έχοντας υπόψη:

1. Τις διατάξεις του Ν. 2971/2001 (ΦΕΚ 285/Δ'/19-12-2001) «περί αιγιαλού και παραλίας».

2. Τις διατάξεις του Ν.Δ. 439/70 «περί συμπληρώσεως των διατάξεων περί αιγιαλού».

3. Τις διατάξεις του Ν. 3200/55 «περί διοικητικής αποκέντρωσης» όπως αυτές τροποποιήθηκαν και ισχύουν σήμερα με τα Ν.Δ. 532/70, Β.Δ. 704/70, Β.Δ. 705/70, Β.Δ. 192/72, Π.Δ. 71/84, Π.Δ. 347/86, Ν. 2026/92 και Π.Δ. 97/93.

4. Τις διατάξεις του άρθρου 19 παρ. 5 του Ν.Δ. 2344/95, του άρθρου 52 παρ. 6 Ν. 2218/94, του άρθρου 4 παρ. 7 του Ν. 2240/94, δυνάμει των οποίων αρμοδιότητες του Υπουργείου Οικονομικών που είχαν μεταβιβασθεί στους Νομάρχες, ανήκουν στον Περιφερειακό Δ/ντή, σε συνδυασμό με αυτές του άρθρου 14 παρ. 2 του 2399/96 με τις οποίες προβλέπεται η κατάργηση των θέσεων των Περιφερειακών Δ/ντών, οι αρμοδιότητες πλέον του οποίου περιήλθαν στον Γενικό Γραμματέα της Περιφέρειας που ασκούνται από τον Αναπληρωτή Περιφερειακό Δ/ντή.

5. Τις διατάξεις του τετάρτου εδαφίου της παρ. 2 του άρθρου 1 και της παρ. 6 του ίδιου άρθρου του Ν. 2503/97 «Διοίκηση, οργάνωση, στελέχωση της Περιφέρειας, ρύθμιση θεμάτων για την Τοπική Αυτοδιοίκηση και άλλες διατάξεις» (Φ.Ε.Κ. 107 τ. Α), σύμφωνα με τις οποίες οι Περιφερειακές Υπηρεσίες του Υπουργείου Οικονομικών που συγκροτούσαν την Περιφερειακή Διοίκηση του Νομού ή Νομαρχίας, δεν υπήχθησαν στην ενιαία οργανική μονάδα της Περιφέρειας, ούτε καταργήθηκαν, αλλά αποτελούν από 1-9-97, Υπηρεσίες του Υπουργείου Οικονομικών.

6. Τις διατάξεις του άρθρου 46 του Ν. 3220/2004 (Φ.Ε.Κ. 15/Α'/28-1-2004) «Μέτρα αναπτυξιακής και κοινωνικής πολιτικής - αντικειμενικοποίησης του φορολογικού ελέγχου και άλλες διατάξεις».

7. Την από 1-12-2009 έκθεση της κατά το άρθρο 3 του Ν. 2971/19-12-2001 (Φ.Ε.Κ. 285/Α'/19-12-2001) «περί αιγιαλού και παραλίας» αρμόδιας Επιτροπής επανακαθορισμού ορίων αιγιαλού και παραλίας, για τον επανακαθορισμό ορίων αιγιαλού και δημιουργία ζώνης παραλίας στη θέση «ΧΟΡΤΟ» του Δήμου Αργαλαστής Ν. Μαγνησίας.

8. Το από τον Νοέμβριο 2007 Τοπογραφικό και υψομετρικό διάγραμμα 1:500 αποτελούμενο από Πινάκίδα που συντάχθηκε από τον Τοπ/φο μηχανικό Νικόλαο Κορέντη και το οποίο ελέγχθηκε ως προς την ακρίβεια της αποτύπωσης και θεωρήθηκε από την Τοπογράφο Μηχανικό της Κτηματικής Υπηρεσίας Ν. Μαγνησίας Βασιλική Χατζηπλή στις 1-12-2009.

9. Την υπ' αριθμ. 544.5/646/4-9-09 σύμφωνη γνώμη του Γ.Ε.Ν. για τα όρια αιγιαλού παραλίας, αποφασίζουμε:

Επικυρώνουμε την από 1-12-2009 Έκθεση της κατά το άρθρο 3 του Ν. 2971/19-12-2001 αρμόδιας Επιτροπής επανακαθορισμού ορίων αιγιαλού και παραλίας, για τον επανακαθορισμό ορίων αιγιαλού και δημιουργία ζώνης παραλίας στη θέση «ΧΟΡΤΟ» του Δήμου Αργαλαστής Ν. Μαγνησίας.

Το από τον Νοέμβριο 2007 τοπογραφικό και υψομετρικό διάγραμμα κλίμακας 1: 500 αποτελούμενο από 1 πινάκίδα που συντάχθηκε από τον Τοπ/φο μηχανικό Νικόλαο Κορέντη και το οποίο ελέγχθηκε ως προς την ακρίβεια της αποτύπωσης και θεωρήθηκε από την Τοπογράφο Μηχανικό της Κτηματικής Υπηρεσίας Ν. Μαγνησίας Βασιλική Χατζηπλή στις 1-12-2009.

Στο τοπογραφικό διάγραμμα επανακαθορίστηκε από την αρμόδια Επιτροπή όπως πιο πάνω αναφέρεται:

Η οριογραμμή της παραλίας με κίτρινη συνεχή πολυγωνική γραμμή Α1, Α, Β, Γ, Γ1, η οποία ταυτίζεται με τη γραμμή δόμησης, όπως καθορίστηκε με το αριθ. πρωτ. 5865/73145/29-10-2008 έγγραφο της Περιφέρειας Θεσσαλίας.

Τα κτίσματα και οι κατασκευές μέσα στη ζώνη παραλίας δεν εξαιρούνται.

Η Επιτροπή διαπίστωσε ότι δεν υπάρχει παλιός αιγιαλός.

Η απόφαση αυτή με την έκθεση της Επιτροπής και το τοπογραφικό διάγραμμα, να δημοσιευθούν στην Εφημερίδα της Κυβερνήσεως.

Λάρισα, 18 Φεβρουαρίου 2010

Η Γενική Γραμματέας Περιφέρειας
ΚΑΛΛΙΟΠΗ ΓΕΡΑΚΟΥΔΗ

ΕΚΘΕΣΗ

Επιτροπής επανακαθορισμού των ορίων αιγιαλού, παραλίας, παλαιού αιγιαλού σύμφωνα με τα άρθρα 3, 4 και 5 του Ν. 2971/2001 Επανακαθορισμός των ορίων αιγιαλού κλπ στην θέση «ΧΟΡΤΟ» Δήμου Αργαλαστής Ν. Μαγνησίας.

Στο Βόλο σήμερα την 1-12-2009 οι υπογεγραμμένοι:

1. ΕΥΘΥΜΙΟΥ ΔΗΜΗΤΡΙΟΣ, Προϊστάμενος της Κτηματικής Υπηρεσίας Ν. Μαγνησίας, ως πρόεδρος.

2. ΧΑΤΖΗΠΛΗ ΒΑΣΙΛΙΚΗ, Τοπ/φος μηχαν/κός της Κτηματικής Υπηρεσίας ως μέλος,

3. ΑΔΑΜΟΥ ΑΙΚΑΤΕΡΙΝΗ, Διευθύντρια ΧΩ.Π.Ε. Νομαρχικής Αυτοδιοίκησης Ν. Μαγνησίας, ως μέλος.

Ο Λιμενάρχης, δεν προσήλθε αν και προσκλήθηκε νόμιμα.

Ο ΟΙΚΟΝΟΜΟΥ ΑΘΑΝΑΣΙΟΣ, διευθυντής Π.Ε.ΧΩ. Γενικής Γραμματείας Περιφέρειας Θεσσαλίας, δεν προσήλθε αν και προσκλήθηκε νόμιμα,

που αποτελούμε την επιτροπή επανακαθορισμού των ορίων αιγιαλού, παραλίας και παλαιού αιγιαλού, σύμφωνα με τα άρθρα 3, 4 και 5 του Ν. 2971/2001 (Φ.Ε.Κ. 285/Α'/19-12-2001) και της αριθμ. 10272/65489/1-10-2009 απόφασης του Γεν. Γραμματέα Περιφέρειας Θεσσαλίας, μετά από αυτοψία στην παραπάνω περιοχή στις 1-12-2009 ύστερα από πρόσκληση του Προέδρου της επιτροπής με το υπ' αριθμ. 2931/27-11-2009 έγγραφο, αφού λάβαμε υπόψη:

1. Την από 17-12-2007 αίτηση του Νικόλαου Φιτσιάλου με την οποία ζητείται ο επανακαθορισμός της παραλίας στην παραπάνω περιοχή,

2. Τις διατάξεις του Νόμου 2971/2001 (Φ.Ε.Κ. 285/Α'/19-12-2001) και ειδικότερα τα άρθρα 4, 5, 6, 7, 8, και 9.

3. Το τοπογραφικό και υψομετρικό διάγραμμα της παραπάνω περιοχής με κλίμακα 1:500, που συντάχθηκε τον Νοέμβριο 2007 από τον τοπογράφο μηχανικό Νικόλαο Κορέντη σε μία (1) πινάκίδα και ελέγχθηκε και

θεωρήθηκε από την Βασιλική Χατζηπλή, τοπογράφο μηχανικό της Κτηματικής Υπηρεσίας Ν. Μαγνησίας στις 1-12-2009.

4. Την αριθμ. 4597/9-6-2005 απόφαση του Γεν.Γραμ. Περιφέρειας Θεσσαλίας (ΦΕΚ 692/Δ'/27-6-2005) με την οποία καθορίστηκαν οι γραμμές αιγιαλού και παραλίας στην παραπάνω περιοχή.

5. Το με αριθμ. πρωτ. 5865/73145/29-10-2008 έγγραφο της Περιφέρειας Θεσσαλίας Τμήμα Πολεοδομικού Σχεδιασμού και εφαρμογών, με το οποίο προσδιορίζετε η γραμμή δόμησης στην παραπάνω περιοχή και το τοπογραφικό που το συνοδεύει.

6. Το ότι δεν έχει συντελεστεί η σχετική αναγκαστική απαλλοτρίωση και ως εκ τούτου δεν έχει εφαρμο-

γή το τελευταίο εδάφιο της παραγράφου 9, άρθ. 5 Ν. 2971/2001, αποφασίζουμε:

Επανακαθορίζουμε στο παραπάνω τοπογραφικό διάγραμμα:



Την οριογραμμή της παραλίας για την εξυπηρέτηση των σκοπών του άρθρου 1 παρ. 2 του Ν. 2971/2001 με κίτρινη συνεχή πολυγωνική γραμμή Α1, Α, Β, Γ, Γ1, η οποία ταυτίζεται με τη γραμμή δόμησης, όπως αυτή καθορίστηκε με το αριθμ. 5 σχετικό.

Η Επιτροπή


Ο Πρόεδρος
ΔΗΜΗΤΡΙΟΣ ΕΥΘΥΜΙΟΥ

Τα Μέλη
ΒΑΣΙΛΙΚΗ ΧΑΤΖΗΠΛΗ
ΑΙΚΑΤΕΡΙΝΗ ΑΔΑΜΟΥ



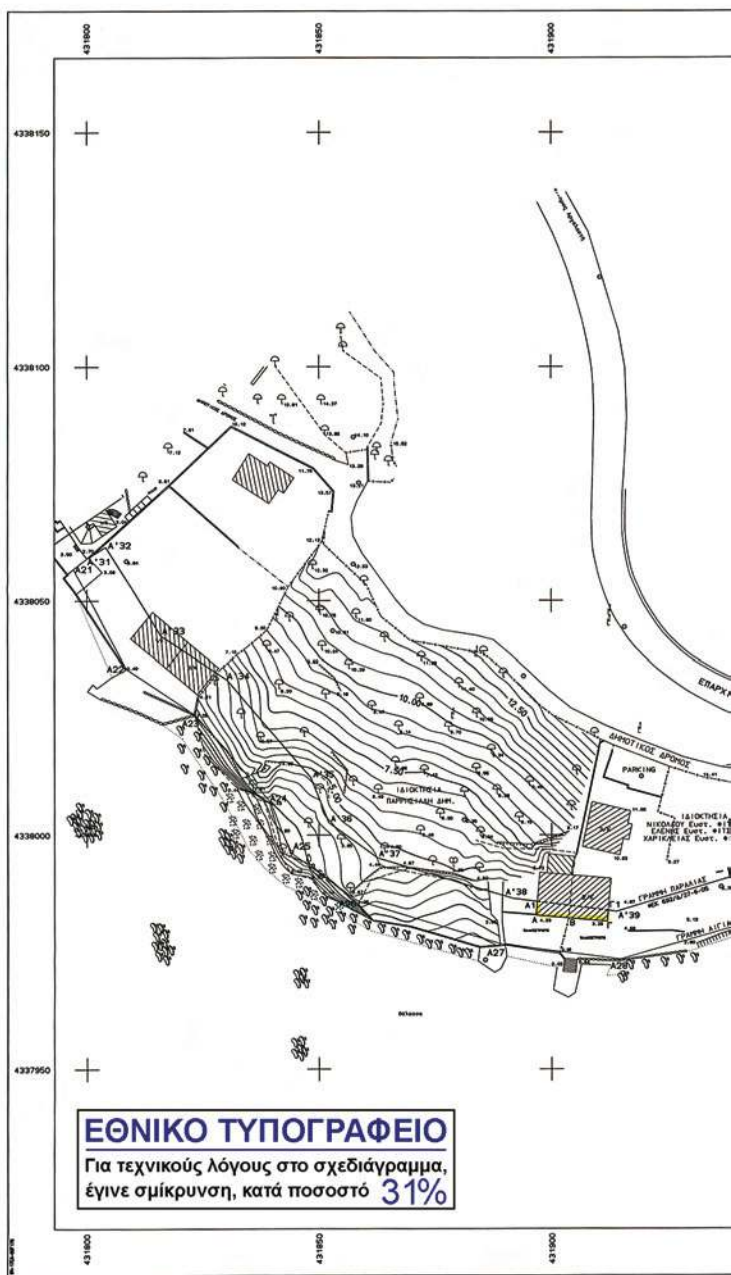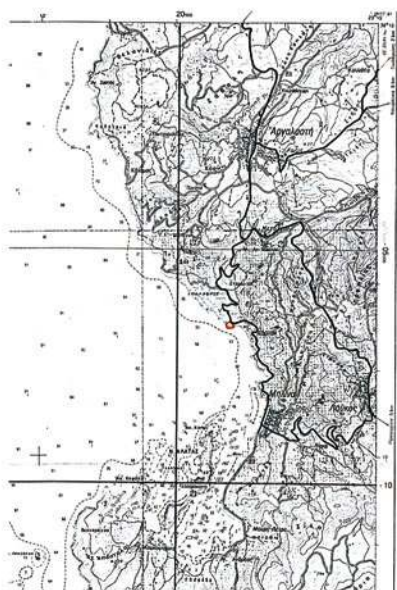

ΣΧΕΔΙΟ 1/1000

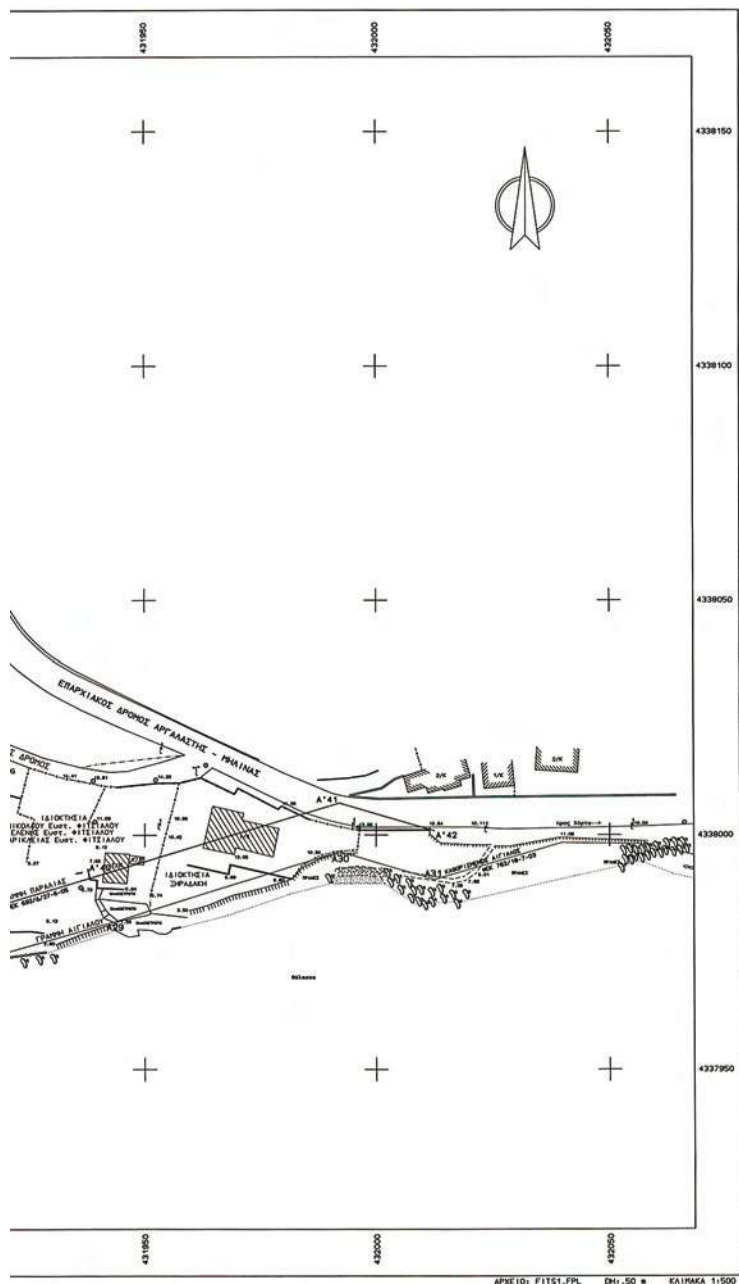

ΥΠΟΘΕΣΗ ΓΡΑΜΜΗΣ

— ΓΡΑΜΜΗ ΑΓΓΙΛΑΟΥ
— ΓΡΑΜΜΗ ΠΑΡΑΛΙΑΣ
--- ΚΑΤΑΡΤΙΣΤΗΝ ΓΡΑΜΜΗ ΠΑΡΑΛΙΑΣ

ΕΠΙΣΤΗΜΟΝΙΚΕΣ ΚΟΡΥΦΕΣ ΠΑΡΑΛΙΑΣ	
Α1	431896.024 4337965.762
Α	431896.064 4337962.872
Β	431902.079 4337962.108
Γ	431911.907 4337961.550
Γ1	431912.116 4337963.873

ΥΠΟΥΡΓΕΙΟ ΟΙΚΟΝΟΜΙΑΣ ΚΑΙ ΟΙΚΟΝΟΜΙΚΩΝ ΚΤΗΜΑΤΙΚΗ ΥΠΗΡΕΣΙΑ Ν. ΜΑΓΝΗΣΙΑΣ			
ΤΟΠΟΓΡΑΦΙΚΟ ΔΙΑΓΡΑΜΜΑ ΕΠΑΝΑΚΑΘΟΡΙΣΜΟΥ ΓΡΑΜΜΗΣ ΠΑΡΑΛΙΑΣ			
ΠΕΡΙΟΧΗ: "ΧΟΡΤΟ" ΔΗΜΟΣ: ΑΓΓΙΑΣ ΝΙΚΟΛΑΟΣ ΝΟΜΟΣ: ΜΑΓΝΗΣΙΑΣ		ΕΝΔΙΑΦΕΡΟΜΕΝΟΙ: ΦΙΤΣΙΔΟΥ ΕΥΣΤ. ΝΙΚΟΛΑΟΣ ΦΙΤΣΙΔΟΥ Π. ΕΛΕΝΗ ΦΙΤΣΙΔΟΥ ΕΥΣΤ. ΧΑΡΙΚΛΕΙΑ	
ΑΝΑΛΟΓΟΣ ΜΕΛΕΤΗΤΗΣ ΚΟΡΥΝΤΗΣ ΝΙΚΟΛΑΟΣ	ΥΠΟΓΡΑΦΗ ΣΤ. Π. ΝΙΚΟΛΑΟΣ Π. ΤΟΠΟΓΡΑΦΟΣ ΜΗΧΑΝΙΚΟΣ Ε.Μ.Π. ΔΙΑΝΟΜΗ 2 * ΒΟΛΟΣ * Α.Μ.Τ.Ε.Ε. 5183 11/12/2007	ΥΠΟΓΡΑΦΗ ΕΥΣΤΑΘΙΟΥ ΝΟΕΜΒΡΙΟΣ 2007	ΥΠΟΓΡΑΦΗ
ΥΠΟΜΝΗΜΑ ΕΠΙΤΡΟΦΗΣ ΟΡΙΣΤΗ ΑΓΓΙΛΑΟΥ ΚΑΙ ΠΑΡΑΛΙΑΣ Κρίσιμη τριμελής - τετραμελής Αρχειοθέτη Κρίσιμη τριμελής - τετραμελής Παραβίαση Το παρόν υπομνηματικό έγγραφο αποτελεί την από 4.12.2007 έκδοση της Εκτελεστικής Επιτροπής Αρχειοθέτη και Παραβίαση. Οι υπομνηματικές Επιστολές είναι διαθέσιμες στο Διαδίκτυο και αναρτημένες στο Κρατικό Δίκτυο (ΕΤΣΑ ΕΤ). Επισυνάπτεται Γενική Παραβίαση, όπως φαίνεται στο παρόν έγγραφο.		ΦΕΛΛΗΝΙΚΟΣ ΒΟΛΟΣ 1/12/2007 ΥΠΟΜΝΗΜΑΤΟΣ ΤΗΣ Κ. Υ. Ν. ΜΑΓΝΗΣΙΑΣ ΒΑΣΙΛΗ ΚΑΤΣΙΩΝΗ ΤΟΠΟΓΡΑΦΟΣ ΜΗΧΑΝΙΚΟΣ	
Η ΕΠΙΤΡΟΦΗ Ο ΠΡΟΕΔΡΟΣ ΤΑ ΜΕΛΗ ΠΡΩΤΟΣ ΤΗΣ ΚΤΗΜΑΤΙΚΗΣ ΥΠΗΡΕΣΙΑΣ Ν. ΜΑΓΝΗΣΙΑΣ		ΤΡΙΓΩΝΟΜΕΤΡΙΚΗ ΕΞΑΡΤΗΣΗ ΚΡΑΤΙΚΟ ΤΡΙΓΩΝΟΜΕΤΡΙΚΟ ΔΙΚΤΥΟ ΥΠΟΜΕΤΡΙΚΗ ΑΦΕΤΗΡΑ ΜΕΣΗ ΕΤΗΜΕΝΗ ΒΑΣΙΣΣΑΣ ΜΕΘΟΔΟΣ ΑΠΟΤΥΠΩΣΗΣ ΤΑΧΥΜΕΤΡΙΚΗ ΧΡΟΝΟΛΟΓΙΑ ΑΠΟΤΥΠΩΣΗΣ ΝΟΕΜΒΡΙΟΣ 2007 ΚΑΙΜΑΚΑ 1:300 ΠΟΛΥΜΕΤΡΙΚΗ 0.6.0	
3. Ο ΑΝΤΙΣΤΡΟΦΟΣ ΜΕ.Σ.Ε.Ε. ΝΑΜ 4. Ο ΑΝΤΙΣΤΡΟΦΟΣ ΜΕ.Σ.Ε.Ε. ΝΑΜ		ΑΡΙΘΜΟΣ ΣΧΕΔΙΟΥ 1	

Αριθμ. 471

(3)

Κήρυξη ως αναδασωτέας δασικής έκτασης συνολικού εμβαδού Ε=3.833,70 τ.μ. στη θέση «ΜΠΟΛΕΪΚΑ-ΑΓΡΙ-ΛΙΤΣΑ» τ.δ. Θερμήςιας Δήμου Ερμιόνης.

Ο ΓΕΝΙΚΟΣ ΓΡΑΜΜΑΤΕΑΣ ΠΕΡΙΦΕΡΕΙΑΣ
ΠΕΛΟΠΟΝΝΗΣΟΥ

Έχοντας υπόψη:

1. Τις διατάξεις του Ν. 3200/55 «περί διοικητικής αποκέντρωσης, όπως τροποποιήθηκε και συμπληρώθηκε με το Ν.Δ. 532/70 και μεταγενέστερες διατάξεις.

2. Το Π.Δ. υπ' αριθμ. 51/87 (ΦΕΚ 26/ΤΑ/6-3-87) «Καθορισμός της χώρας για το σχεδιασμό, προγραμματισμό και συντονισμό της Περιφερειακής Ανάπτυξης».

3. Το Ν. 2503/1997 (ΦΕΚ 107/Τ.Α'/30-5-97 «Διοίκηση, Οργάνωση, Στελέχωση της Περιφέρειας, Ρύθμιση Θεμάτων για την Τοπική Αυτοδιοίκηση και άλλες διατάξεις».

4. Την αριθμ. 709/20-1-2005 απόφαση της Γ.Γ.Π.Π. «Ανάθεση αρμοδιοτήτων και ασκήσεως αυτών κατ' εντολή μας».

5. Την αριθμ. 22167/11919οικ./16-7-2009 απόφαση Γ.Γ.Π.Π. «Τοποθέτηση προϊσταμένου Δ/νσεως και Τμημάτων».

6. Τις διατάξεις του άρθρου 117 παρ. 3 του Συντάγματος.

7. Τις διατάξεις του Ν. 998/79 «περί προστασίας των δασών κ.λπ.» και ειδικότερα α) Του αρθρ. 41 παρ. 1, β) Του αρθρ. 38 παρ. 1, όπως συμπληρώθηκαν με το Ν. 3208/03.

8. Τις διατάξεις του Ν. 3208/2003 «Προστασία των δασικών οικοσυστημάτων κ.λπ.», άρθρο 1 παρ. 15.

9. Τις διαταγές του Υπουργείου Γεωργίας: α) 160417/1180/8-7-80, β) 182447/3042/24-9-80, γ) 168692/3318/5-10-1981, δ) 85144/1468/9-9-1992 και ε) 60284/365/26-1-1994.

10. Την από 20-1-2010 έκθεση φωτοερμηνείας της δασολόγου Μ. Μοιρασγεντή.

11. Την Δ.Υ./26-1-2010 πρόταση της Δασοπόνου Στ. Βαρδάκα, με την οποία προτείνεται η κήρυξη της έκτασης αναδασωτέας.

12. Την αριθμ. 398/28-1--2010 πρόταση της Δ/νσης Δασών Αργολίδας, η οποία συμφωνεί με την προαναφερόμενη πρόταση.

13. Το γεγονός ότι με την παρούσα απόφαση δεν προκαλείται δαπάνη σε βάρος του κρατικού προϋπολογισμού, αποφασίζουμε:

Κηρύσσουμε ως αναδασωτέα, με σκοπό τη φυσική ή τεχνική αποκατάσταση της δασικής βλάστησης που καταστράφηκε και υποβαθμίσθηκε λόγω εκχέρσωσης, δασική έκταση [των παραγράφων 2 και 3 (I, II, III) β του άρθρου 3 του Ν. 998/79 «περί προστασίας των δασών και των δασικών εν γένει εκτάσεων της χώρας» όπως αντικαταστάθηκαν με το άρθρο 1 παρ. 1 του Ν. 3208/2003 «προστασία των δασικών οικοσυστημάτων, κατάρτιση δασολογίου, ρύθμιση εμπράγματων δικαιωμάτων επί

δασών και δασικών εν γένει εκτάσεων και άλλες διατάξεις», που ανήκει στις κατηγορίες της παρ. 1 εδαφ. ε του άρθρου 4 του Ν. 998/79] η οποία βρίσκεται στη θέση «ΜΠΟΛΕΪΚΑ-ΑΓΡΙΛΙΤΣΑ» τ.δ. Θερμήςιας Δήμου Ερμιόνης συνολικού εμβαδού τριών χιλιάδων οκτακοσίων τριάντα τριών τετραγωνικών μέτρων και εβδομήντα τετραγωνικών εκατοστών (3.833,70 τ.μ). Η ανωτέρω έκταση αποτελείται από τρία επιμέρους τμήματα: τμήμα (1) εμβαδού Ε=531,40 τ.μ, με περιμετρικά στοιχεία (1, 2, 3, 4, 5, 6, 7, 8, 9, 10, 11, 12, 13, 14, 15, 16, 17, 1) τμήμα (2) εμβαδού Ε=2.665,35 τ.μ, με περιμετρικά στοιχεία (18, 19, 20, 21, 22, 23, 24, 25, 26, 27, 28, 29, 30, 31, 32, 33, 34, 35, 18) τμήμα (3) εμβαδού Ε=636,95 τ.μ, με περιμετρικά στοιχεία (37, 38, 39, 40, 41, 42, 43, 37) και απεικονίζεται στο από 26-1-2010 τοπογραφικό διάγραμμα, με κλίμακα 1:2000, το οποίο συνέταξε η δασοπόνος Στ. Βαρδάκα το οποίο συνοδεύει αναπόσπαστα την παρούσα και έχει όρια:

Τμήμα (1)

Βόρεια: Με έκταση διεπομένη από τις διατάξεις της δασικής νομοθεσίας.

Νότια: Με έκταση διεπομένη από τις διατάξεις της δασικής νομοθεσίας.

Ανατολικά: Με δρόμο.

Δυτικά: Με έκταση διεπομένη από τις διατάξεις της δασικής νομοθεσίας.

Τμήμα (2)

Βόρεια: Εν μέρει με έκταση διεπομένη από τις διατάξεις της δασικής νομοθεσίας και εν μέρει με έκταση μη διεπομένη από τις διατάξεις της δασικής νομοθεσίας.

Νότια: Με έκταση διεπομένη από τις διατάξεις της δασικής νομοθεσίας.

Ανατολικά: Με έκταση διεπομένη από τις διατάξεις της δασικής νομοθεσίας.

Δυτικά: Με έκταση διεπομένη από τις διατάξεις της δασικής νομοθεσίας.

Τμήμα (3)

Βόρεια: Με έκταση διεπομένη από τις διατάξεις της δασικής νομοθεσίας.

Νότια: Με έκταση μη διεπομένη από τις διατάξεις της δασικής νομοθεσίας.

Ανατολικά: Με έκταση μη διεπομένη από τις διατάξεις της δασικής νομοθεσίας.

Δυτικά: Με έκταση διεπομένη από τις διατάξεις της δασικής νομοθεσίας Σκοπός της κηρύξεως της ανωτέρω έκτασης ως αναδασωτέας είναι η διατήρηση του δασικού χαρακτήρα αυτής, ο αποκλεισμός διάθεσης της για άλλη χρήση και η αποκατάσταση της καταστραφείσης από την εκχέρσωση δασικής βλάστησης.

Η απόφαση αυτή να δημοσιευθεί στην Εφημερίδα της Κυβερνήσεως.

Τρίπολη, 11 Φεβρουαρίου 2010

Ο Γενικός Γραμματέας Περιφέρειας
ΦΩΤΗΣ ΧΑΤΖΗΜΙΧΑΛΗΣ

 ΕΛΛΗΝΙΚΗ ΔΗΜΟΚΡΑΤΙΑ ΠΕΡΙΦΕΡΕΙΑ ΠΕΛΟΠΟΝΝΗΣΟΥ ΓΕΝΙΚΗ ΔΙΕΥΘΥΝΣΗ ΠΕΡΙΦΕΡΕΙΑΣ ΔΙΕΥΘΥΝΣΗ ΔΑΣΩΝ ΑΡΓΟΛΙΑΣ	
ΤΟΠΟΓΡΑΦΙΚΟ ΔΙΑΓΡΑΜΜΑ	
ΘΕΜΑ: «Αποτύπωση έκτασης που καταστράφηκε λόγω εκγύρευσης»	
ΘΕΣΗ: ΜΠΟΛΕΚΑ-ΑΓΡΙΑΤΣΑ» τ.δ. Θερμότητας Δήμου Ερμιόνης»	
Ανήκει στην υπ' αριθμ. απόφαση κήρυξης αναδασωτέας του Γενικού Γραμματέα Περιφέρειας Πελοποννήσου	
ΚΑΙΜΑΚΑ 1:2000	ΕΜΒΑΔΟΝ: Ε=3.833,70 τ.μ. ΤΜΗΜΑ(1): Ε1(1-2-3-4-5).....15-16-17-18)=531,40 τ.μ ΤΜΗΜΑ(2): Ε1(18-19-20).....33-34-35-18)=2.665,35τ.μ ΤΜΗΜΑ(3): Ε1(37-38-39-40-41-42-43-37)=636,95 τ.μ
Ημερομηνία : Ναυπλίο 26.12.2012.	Η συντάκτρια  Βαρβάρα Σταϊτάτα Δασοπόνος με Β' βαθμό
Ημερομηνία : Ναυπλίο 27.12.2012.	Ελέγθηκε Ο Αντ. Δασών Αργολίδας  Χρυσόστομος Παναγιώτης Δασογράφος με Α' βαθμό
Ημερομηνία : Τρίπολη 27.12.2012.	ΕΘ-ΟΗ Ο ΓΕΝΙΚΟΣ ΓΡΑΜΜΑΤΕΑΣ ΠΕΡΙΦΕΡΕΙΑΣ ΠΕΛΟΠΟΝΝΗΣΟΥ  ΦΩΤΗΣ ΑΓΓΕΛΗΜΙΧΑΛΗΣ

ΕΘΝΙΚΟ ΤΥΠΟΓΡΑΦΕΙΟ
Για τεχνικούς λόγους στο σχεδιάγραμμα,
έγινε σμίκρυνση, κατά ποσοστό **57%**

ΤΜΗΜΑ 3

ΣΤΗΤΑΓΜΕΝΕΣ ΚΟΡΤΩΝ ΚΑΤΑ ΕΤΣΑ 87

ΣΗΜΕΙΟ	X	Y	ΜΗΚΟΣ
37	439131,46	4143257,79	14,22
38	439132,00	4143277,00	14,87
39	439132,00	4143288,00	19,92
40	439146,00	4143292,00	23,30
41	439167,53	4143300,81	24,37
42	439155,00	4143298,00	15,62
43	439143,00	4143278,00	16,80
37	439131,46	4143257,79	

E = 636.95 μ2



ΤΜΗΜΑ 2

ΣΤΗΤΑΓΜΕΝΕΣ ΚΟΡΤΩΝ ΚΑΤΑ ΕΤΣΑ 87

ΣΗΜΕΙΟ	X	Y	ΜΗΚΟΣ
18	438987,00	4143582,00	17,12
19	438989,00	4143579,00	42,72
20	438977,00	4143720,00	8,60
21	438984,00	4143725,00	23,14
22	439007,14	4143725,00	54,36
23	439032,00	4143507,00	16,64
24	439032,00	4143599,00	19,49
25	439051,44	4143597,70	12,61
26	439063,54	4143581,25	30,78
27	439067,10	4143591,83	25,10
28	439060,34	4143516,00	6,37
29	439066,17	4143516,31	29,71
30	439071,00	4143589,00	20,10
31	439088,00	4143593,00	10,44
32	439095,00	4143593,00	17,09
33	439095,00	4143593,00	28,73
34	439021,48	4143593,56	14,50
35	439007,00	4143595,00	20,88
18	438987,00	4143582,00	

E = 2665.35 μ2




ΤΜΗΜΑ 1

ΣΤΗΤΑΓΜΕΝΕΣ ΚΟΡΤΩΝ ΚΑΤΑ ΕΤΣΑ 87

ΣΗΜΕΙΟ	X	Y	ΜΗΚΟΣ
1	438984,00	4142944,44	2,55
2	438984,00	4142947,00	5,39
3	438999,00	4142949,00	29,07
4	439028,00	4142950,00	15,13
5	439043,00	4142952,00	8,06
6	439050,00	4142956,00	22,02
7	439067,00	4142974,00	4,47
8	439069,00	4142980,00	33,84
9	439076,00	4142989,00	26,55
10	439104,00	4142999,00	11,00
11	439128,73	4143008,64	5,62
12	439126,74	4143003,39	25,53
13	439116,00	4143001,00	24,08
14	439090,00	4142987,00	12,84
15	439072,00	4142971,00	27,54
16	439063,47	4142961,40	46,07
17	439040,00	4142947,00	
1	438984,00	4142944,44	

E = 531.40 μ2

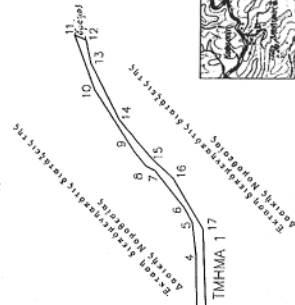

Απόσπασμα Χάρτη ΓΥΣ
Κλίμακας 1:50000



* 0 4 0 0 1 1 7 0 9 0 3 1 0 0 0 1 2 *

ΑΠΟ ΤΟ ΕΘΝΙΚΟ ΤΥΠΟΓΡΑΦΕΙΟ

ΚΑΠΟΔΙΣΤΡΙΟΥ 34 * ΑΘΗΝΑ 104 32 * ΤΗΛ. 210 52 79 000 * FAX 210 52 21 004
ΗΛΕΚΤΡΟΝΙΚΗ ΔΙΕΥΘΥΝΣΗ: <http://www.et.gr> - e-mail: webmaster.et@et.gr