



ΕΦΗΜΕΡΙΣ ΤΗΣ ΚΥΒΕΡΝΗΣΕΩΣ

ΤΗΣ ΕΛΛΗΝΙΚΗΣ ΔΗΜΟΚΡΑΤΙΑΣ

ΤΕΥΧΟΣ ΤΕΤΑΡΤΟ

Αρ. Φύλλου 117

2 Μαρτίου 2012

ΑΠΟΦΑΣΕΙΣ

Αριθμ. 8572/1687

Καθορισμός ορίων Αιγιαλού - Παραλίας στη θέση
«Ασπρούδια» του Δήμου Μονεμβασιάς Ν. Λακωνίας.

Ο ΓΕΝΙΚΟΣ ΓΡΑΜΜΑΤΕΑΣ
ΑΠΟΚΕΝΤΡΩΜΕΝΗΣ ΔΙΟΙΚΗΣΗΣ
ΠΕΛΟΠΟΝΝΗΣΟΥ ΔΥΤΙΚΗΣ ΕΛΛΑΔΑΣ ΚΑΙ ΙΟΝΙΟΥ

Έχοντας υπόψη:

1- Τις διατάξεις του Ν. 2503/97 «Διοίκηση, Οργάνωση, Στελέχωση της Περιφέρειας, ρύθμιση θεμάτων για την Τοπική Αυτοδιοίκηση και άλλες διατάξεις», ως ισχύει.

2- Τις διατάξεις του Ν. 3200/55 «περί Διοικητικής Αποκέντρωσης», όπως τροποποιήθηκε και ισχύει.

3- Τις διατάξεις της παρ. 21 του άρθρου 46 του Ν. 3220/2004 (Φ.Ε.Κ 15 τ.Α΄ 28-1-2004) «Μέτρα αναπτυξιακής και κοινωνικής πολιτικής - αντικειμενικοποίηση του φορολογικού ελέγχου και άλλες διατάξεις».

4- Τις διατάξεις του άρθρου 280 του Ν. 3852/2010 (ΦΕΚ Α΄ 87/7-6-2010) «Νέα Αρχιτεκτονική της Αυτοδιοίκησης και της Αποκεντρωμένης Διοίκησης - Πρόγραμμα Καλλικράτης».

5- Το Π.Δ. 139/2010 (ΦΕΚ Α΄ 232/27-12-2010) «Οργανισμός της Αποκεντρωμένης Διοίκησης Πελοποννήσου, Δυτ. Ελλάδος και Ιονίου».

6- Τις διατάξεις των άρθρων 3 και 5 του Ν. 2971/2001 (ΦΕΚ 285/τ.Α΄/19-12-2001) «Περί αιγιαλού και παραλίας», όπως συμπληρώθηκε με τις διατάξεις του άρθρου 113 του Ν. 3879/11 «Περί Δημοσίων Συμβάσεων... ρύθμιση θεμάτων Εθνικής Άμυνας».

7- Τις διατάξεις του Ν.Δ. 439/70 «Περί συμπληρώσεως των διατάξεων περί αιγιαλού».

8- Την από αρ. 13-09-2007 αίτηση της ΣΤΕΡΟΠΗΣ ΘΕΡΜΟΗΛΕΚΤΡΙΚΗ Α.Ε. για τον καθορισμό αιγιαλού - παραλίας στις θέσεις «Μοτσού» και «Ασπρούδια» του Δήμου Μονεμβασιάς Ν. Λακωνίας.

9- Το από τον Σεπτέμβριο του 2007 Τοπογραφικό Διάγραμμα που συντάχθηκε από τον Γιάννη Καπερώνη Αγρον. Τοπογράφο Μηχ/κό σε κλίμακα 1:500, σε τρεις πινακίδες ελέγχθηκε για την ακρίβεια της αποτύπωσης και θεωρήθηκε την 14-2-2008 από την Περδικογιάννη Αγρ. Τοπογράφο Μηχ/νικό υπάλληλο της Κτηματικής Υπηρεσίας Ν. Λακωνίας

10- Την από 26-10-09 Έκθεση της Επιτροπής αιγιαλού και παραλίας για τον καθορισμό των ορίων αιγιαλού παραλίας στην εν λόγω περιοχή.

11- Το με αρ. Φ. 544.5/533/11/Σ.7204/8-7-11 έγγραφο του ΓΕΝ προς το ΓΕΕΘΑ με την σύμφωνη γνώμη αυτού για τη συνέχιση της διαδικασίας επί του καθορισμού των ορίων αιγιαλού και παραλίας στην εν λόγω περιοχή και την παρέλευση ενός μήνα χωρίς την απάντηση του ΓΕΕΘΑ, οπότε σύμφωνα με τις διατάξεις του άρθρου 113 του Ν. 3978/11, η γνώμη αυτού λογίζεται ως θετική.

12- Την από 16-11-11 Έκθεση της Επιτροπής Αιγιαλού - Παραλίας για τον καθορισμό των ορίων του αιγιαλού και παραλίας στην αναφερόμενη στο θέμα περιοχή.

13- Το με αρ. 157/26-1-2012 έγγραφο της Κτηματικής Υπηρεσίας Ν. Λακωνίας προς την Αποκεντρωμένη Διοίκηση Πελοποννήσου Δυτ. Ελλάδας και Ιονίου για έκδοση της σχετικής απόφασης, αποφασίζουμε:

Επικυρώνουμε την από 16-11-11 Έκθεση της Επιτροπής αιγιαλού και παραλίας για τον καθορισμό αιγιαλού παραλίας στη θέση «Ασπρούδια» του Δήμου Μονεμβασιάς Ν. Λακωνίας καθώς επίσης το από τον Σεπτέμβριο του 2007 Τοπογραφικό Διάγραμμα που συντάχθηκε από τον Γιάννη Καπερώνη Αγρον. Τοπογράφο Μηχ/κό σε κλίμακα 1:500, σε τρεις πινακίδες ελέγχθηκε για την ακρίβεια της αποτύπωσης και θεωρήθηκε την 14-2-2008 από την Περδικογιάννη Αγρ. Τοπογράφο Μηχ/νικό υπάλληλο της Κτηματικής Υπηρεσίας Ν. Λακωνίας, ως εξής:.

- Με κόκκινη συνεχή πολυγωνική γραμμή την οριογραμμή του αιγιαλού, και στοιχεία 1-2-3- ... 29-30.

- Με κίτρινη συνεχή πολυγωνική γραμμή και με στοιχεία 1΄, 2΄, 3΄, ... 29΄, 30΄, την οριογραμμή παραλίας δια παραλλήλου μεταθέσεως της οριογραμμής του αιγιαλού κατά 10 μέτρα.

Στη ζώνη παραλίας δεν υπάρχουν κτίσματα.

Η απόφαση, αυτή με την Έκθεση της Επιτροπής καθορισμού ορίων αιγιαλού παραλίας και το Τοπογραφικό Διάγραμμα να δημοσιευθούν στην Εφημερίδα της Κυβερνήσεως.

Πάτρα, 20 Φεβρουαρίου 2012

Ο Γενικός Γραμματέας
Αποκεντρωμένης Διοίκησης
ΑΝΑΣΤΑΣΙΟΣ ΑΠΟΣΤΟΛΟΠΟΥΛΟΣ

ΕΚΘΕΣΗ ΕΠΙΤΡΟΠΗΣ

Καθορισμός των οριογραμμών Αιγιαλού - παραλίας του Ν. 2971/2001 στην θέση «Ασπρούδια» Τ.Κ. Παντανάσσης του Δήμου Μον/σίας του Ν. Λακωνίας.

Οι κάτωθι υπογεγραμμένοι:

1) Ανδριανάκου Βασιλική, αναπλ. Προϊσταμένη Κτηματικής Υπηρεσίας Ν. Λακωνίας.

2) Περδικογιάννη Ευφροσύνη, Τοπ/φος Μηχ/κός της Κτηματικής Υπηρεσίας Ν. Λακωνίας.

3) Βατίστας Δημήτριος, Λιμενάρχης Λιμεναρχείου Νεάπολης (απών, αν και κλήθηκε νομίμως με το αριθμ. 2066/10-11-11 έγγραφο της Κ.Υ. Ν. Λακωνίας).

4) Μαζαράκης Γεώργιος, Προϊστάμενος της Πολεοδομίας του Δήμου Μον/σίας.

5) Ο Προϊστάμενος της Δ/σης Π.Ε.Χ.Ω.Σ.Χ. Πελ/σου (απών, αν και κλήθηκε νομίμως με το αριθμ. 2066/10-11-11 έγγραφο της Κ.Υ. Ν. Λακωνίας).

Αποτελούντες την επιτροπή καθορισμού των ορίων αιγιαλού δυνάμει του άρθρου 3, παρ 1, του Ν. 2971/01 όπως έχουν οριστεί με την υπ' αριθμ. 27222/5679/10-8-11 απόφαση του Γ.Γ. Αποκ. Δ/σης Πελ/σου, Δυτ. Ελλάδας και Ιονίου.

Έχοντας υπόψη:

1) Την από 13-09-07 αίτηση της «ΣΤΕΡΟΠΗΣ ΘΕΡΜΟ-ΗΛΕΚΤΡΙΚΗ» Α.Ε. για καθορισμό Αιγιαλού - παραλίας στις συγκεκριμένες θέσεις.

2) Τα από Σεπτέμβριο '07 τοπ/κά διαγράμματα (3 πινακίδες) του Αγρ. Τοπ/φου Μηχ/κού Γιάννη Αθ. Καπερώνη, κλίμακας 1:500, που έχουν ελεγχθεί και θεωρηθεί στις 14-02-2008 από την Αγρ.Τοπ/φο Μηχ/κό της Κτηματικής Υπηρεσίας Ν. Λακωνίας Περδικογιάννη Ευφροσύνης.

3) Την επιτόπου αυτοψία μας στις 14-02-08 και 26-10-09.

4) Το άρθρο 5 παρ.9 του Ν. 2971/2001.

5) Τις διατάξεις του Ν. 2971/2001, το Ν. 3978/11 (ΦΕΚ 137 Α'/16-6-11) και την σχετική δικαστική και διοικητική Νομολογία.

6) Τα στοιχεία καθορισμού αιγιαλού και παραλίας που προβλέπονται από το άρθ. 9 του Ν. 2971/2001, την υπ' αριθμ. 1089532 π.ε./8205 π.ε./Β0010/20-4-05 κοινή υπουργική απόφαση (ΦΕΚ 595/Β'/4-5-05) και ειδικότερα και ειδικότερα:

α. Τη γεωμορφολογία του εδάφους για την οποία αναλυτικά αναφέρεται ότι:

1) Η μορφολογία της ακτής συνίσταται από:

ι) Βραχώδη πρηνή με απότομες κλίσεις.

2) Της ακτής συνεχονται εκτάσεις:

ι) Λοφώδεις

ii) Με έδαφος γαιώδες.

iii) Εκτός οικισμού.

iv) Αδόμητες.

v) Με χρήση γεωργική.

3) Το φυσικό όριο βλάστησης συνίσταται από:

α. Χαμηλή ποώδη φυσική βλάστηση (λειχήνες, βρύα, αγριόχορτα).

β. Το γεγονός ότι στην περιοχή δεν εντοπίστηκαν παράκτιοι φυσικοί πόροι.

γ. Τα πορίσματα από την εκτίμηση των μετεωρολογικών στοιχείων της περιοχής, ήτοι το γεγονός ότι η περιοχή προσβάλλεται από ισχυρούς ανέμους, έντασης 7-10 Β, κυρίως από ΝΔ, Ν διευθύνσεις.

δ. Τη μορφολογία του πυθμένα, ο οποίος συνίσταται από μεγάλα βάθη κοντά στην ακτή.

ε. Τον τομέα ανάπτυξης του κυματισμού σε σχέση με το μέτωπο της ακτής, ότι δηλαδή πρόκειται για ακτή με μεγάλο ανάπτυγμα πελάγους.

στ. Την μη ύπαρξη τεχνικών έργων στην περιοχή.

ζ. Την μη ύπαρξη εγκεκριμένων χωροταξικών κατευθύνσεων και χρήσεων γης που επηρεάζουν την παράκτια ζώνη.

η. Την μη ύπαρξη καταγεγραμμένων δημοσίων κτημάτων κάθε κατηγορίας σε άμεση γειτνίαση με την παράκτια ζώνη.

θ. Το ότι δεν υφίσταται Κτηματολόγιο.

ι. Την μη ύπαρξη ευπαθών οικοσυστημάτων και προστατευόμενων περιοχών.

5) Το αριθμ. 544.5/533/11/8-7-11 έγγραφο του ΓΕΝ, αποφασίζει:

Καθορίζει την οριογραμμή του αιγιαλού με κόκκινη συνεχή πολυγωνική γραμμή με τα στοιχεία 1-2-3 -...-29-30.

Καθορίζει την οριογραμμή της παραλίας με κίτρινη συνεχή πολυγωνική γραμμή με τα στοιχεία 1' -2' -3' -...-29' -30', δια παραλλήλου μεταθέσεως της οριογραμμής του αιγιαλού κατά 10 μέτρα. Στην ζώνη της παραλίας δεν υπάρχουν κτίσματα.

Σπάρτη, 16 Νοεμβρίου 2011



Η Επιτροπή
ΒΑΣΙΛΙΚΗ ΑΝΡΙΑΝΑΚΟΥ
ΕΥΦΡΟΣΥΝΗ ΠΕΡΔΙΚΟΓΙΑΝΝΗ
ΓΕΩΡΓΙΟΣ ΜΑΖΑΡΑΚΗΣ

ΣΥΝΤΕΤΑΓΜΕΝΕΣ ΚΟΡΥΦΕΣ ΓΡΑΜΜΗΣ ΑΙΓΙΑΛΟΥ (ΕΓΣΑ 87)			
ΚΟΡΥΦΕΣ	X	Y	ΠΛΕΥΡΕΣ
21	406468.85	4044855.53	13.19
22	406459.40	4044864.73	86.27
23	406408.74	4044934.66	39.16
24	406396.64	4044971.81	39.35
25	406391.63	4045010.84	26.31
26	406392.04	4045037.15	42.34
27	406354.08	4045055.91	49.91
28	406325.45	4045096.79	80.36
29	406325.87	4045177.15	77.62
30	406331.86	4045254.54	10.00

ΕΘΝΙΚΟ ΤΥΠΟΓΡΑΦΕΙΟ

Για τεχνικούς λόγους στο σχεδιάγραμμα,
έγινε σμίκρυνση, κατά ποσοστό **37%**

ΑΠΟΣΠΑΣΜΑ ΧΑΡΤΗ ΓΥΣ κ.λ. 1/5000 (κωδικοί 7397-3 και 7397-5)

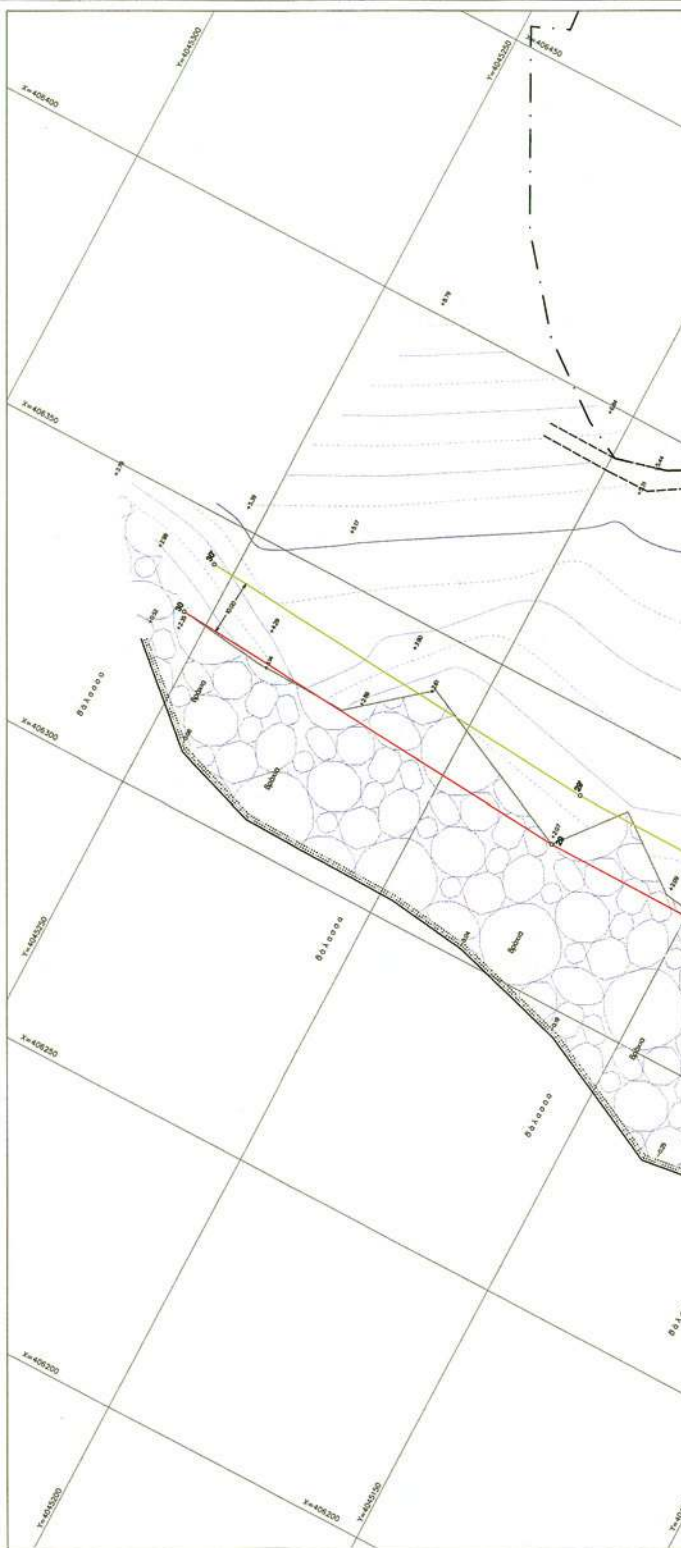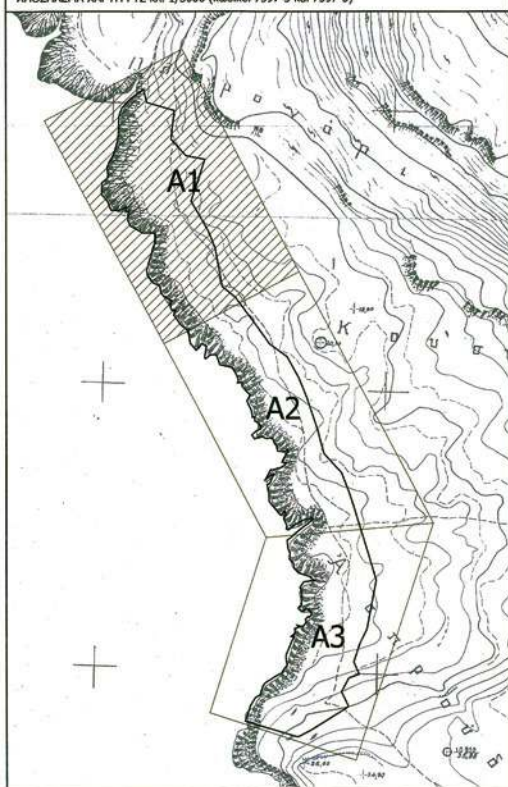





ΠΑΡΑΤΗΡΗΣΕΙΣ	
> Η απόσταση του σιγαλού έγινε κατά το μήνα Σεπτέμβριο 2007. > Η απόσταση πραγματοποιήθηκε με GPS-RTK διπλής συνάντησης. > Οι υψόμετρα αναφοράς χρησιμοποιήθηκαν τα υψόμετρα του τριγωνομετρικού σημείου εξάρσεως της ΓΥΣ (μίστη στάθμη θέλασσα).	
ΣΤΟΙΧΕΙΑ ΠΡΟΒΟΛΗΣ	ΥΠΟΜΝΗΜΑ
Μισο γράμμης παραμόρφωσης (0) στο μήκος ορίσματος: 0,0007371 Ε.Γ.Σ.Α. 87 (Ελληνικό Γεωδαιτικό Σύστημα Αναφοράς) Ελέγχος: GR8 80 446378137 φ=1298,257238 Εμπέδα Μεταμηνός Προβόλες Κλίμακας Μεταμηνός Αφ = 24 Κα = 0,9998 Στην Κλίμακα Μεταμηνός Αναφοράς το γ = 500.000	Βράχια Απώλειες υψόμετρου Καθορισμένη οριογραμμή οριζώντι με βάση το ΦΕΚ 211/125.02.2005 Καθορισμένη οριογραμμή παραλλήλ με βάση το ΦΕΚ 211/125.02.2005 Γραμμή Αγκυρώσεως Γραμμή Παραλίας

Συνοδεύει την από 16-11-11 έκθεση της Επιτροπής σιγαλού (άρθρο 3, παρ. 1 Ν. 2971/2001)



- 1) ΕΔ ΕΠΙΤΡΟΠΗ ΣΙΓΑΛΟΥ
 2) ΕΔ ΜΟΤΟΠΟΛΙΤΕΥΣΗ
 3) ΕΔ ΕΠΙΤΡΟΠΗ ΣΙΓΑΛΟΥ
 4) ΕΔ ΕΠΙΤΡΟΠΗ ΣΙΓΑΛΟΥ



ΙΩΑΝΝΗΣ ΚΑΠΕΡΩΝΗΣ		
ΑΓΡΟΝΟΜΟΣ ΤΟΠΟΓΡΑΦΟΣ ΜΗΧΑΝΙΚΟΣ-ΣΠΑΡΤΗ ΤΗΛ. 2731024345		
ΕΡΓΟΛΟΓΗΣ: ΣΤΕΡΟΠΗΣ ΘΕΡΜΟΗΛΕΚΤΡΙΚΗ Α.Ε.		
ΤΟΠΟΓΡΑΦΙΚΟ ΔΙΑΓΡΑΜΜΑ ΓΙΑ ΤΟΝ ΚΑΘΟΡΙΣΜΟ ΔΙΓΓΑΛΟΥ ΚΑΙ ΠΑΡΑΛΙΑΣ		
ΘΕΣΗ : ΑΣΠΡΟΥΔΙΑ Α.Δ. ΠΑΝΤΑΝΑΣΣΑΣ - ΔΗΜΟΥ ΒΟΙΩΝ ΔΑΚΩΝΙΑΣ		
ΘΕΩΡΗΣΕΙΣ 	ΔΙΑΝΟΜΗ ΠΙΝΑΚΙΩΝ 	
Ο ΣΥΝΤΑΞΑΣ ΜΗΧΑΝΙΚΟΣ ΓΙΑΝΝΗΣ ΑΘ. ΚΑΠΕΡΩΝΗΣ ΔΙΠΛΩΜ. ΜΕΛΟΣ ΤΩΝ ΕΛΛΗΝΙΚΩΝ ΜΗΧΑΝΙΚΩΝ ΕΘΝΙΚΟΥ ΜΕΛΟΣ ΤΩΝ ΕΛΛΗΝΙΚΩΝ ΜΗΧΑΝΙΚΩΝ ΜΕΛΟΣ Τ.Ε.Ε. ΑΡΙΘΜΟΣ ΜΕΤΡΩΣΗΣ 8493 ΕΠΑΓΓΕΛΜΑΤΙΑΣ 61 - ΣΠΑΡΤΗ ☎ 40750 24345	ΚΑΙΜΑΚΑ 1: 500	ΗΜΕΡΟΜΗΝΙΑ ΣΕΠΤ. 2007
		ΑΡΙΘ. ΣΧΕΔΙΟΥ Τ-Α1 (σελ. 40)


ΣΥΝΤΕΤΑΓΜΕΝΕΣ ΚΟΡΥΦΕΣ ΓΡΑΜΜΗΣ ΑΓΓΙΛΑΟΥ (ΕΓΣΑ 87)			
ΚΟΡΥΦΕΣ	X	Y	ΠΛΕΥΡΕΣ
10	406656.95	4044486.68	21.89
11	406659.10	4044508.56	9.43
12	406654.74	4044519.92	10.23
13	406647.87	4044524.50	27.08
14	406624.84	4044538.75	54.89
15	406619.45	4044593.38	38.48
16	406633.52	4044629.08	26.58
17	406622.54	4044653.15	37.51
18	406598.06	4044681.56	52.64
19	406585.98	4044732.80	88.93
20	406528.23	4044800.42	81.01


ΕΘΝΙΚΟ ΤΥΠΟΓΡΑΦΕΙΟ

Για τεχνικούς λόγους στο σχεδιάγραμμα,
έγινε σμίκρυνση, κατά ποσοστό **36%**

ΑΠΟΣΤΑΣΜΑ ΧΑΡΤΗ ΓΥΣ κλ. 1/5000 (κωδικοί 7397-3 και 7397-5)

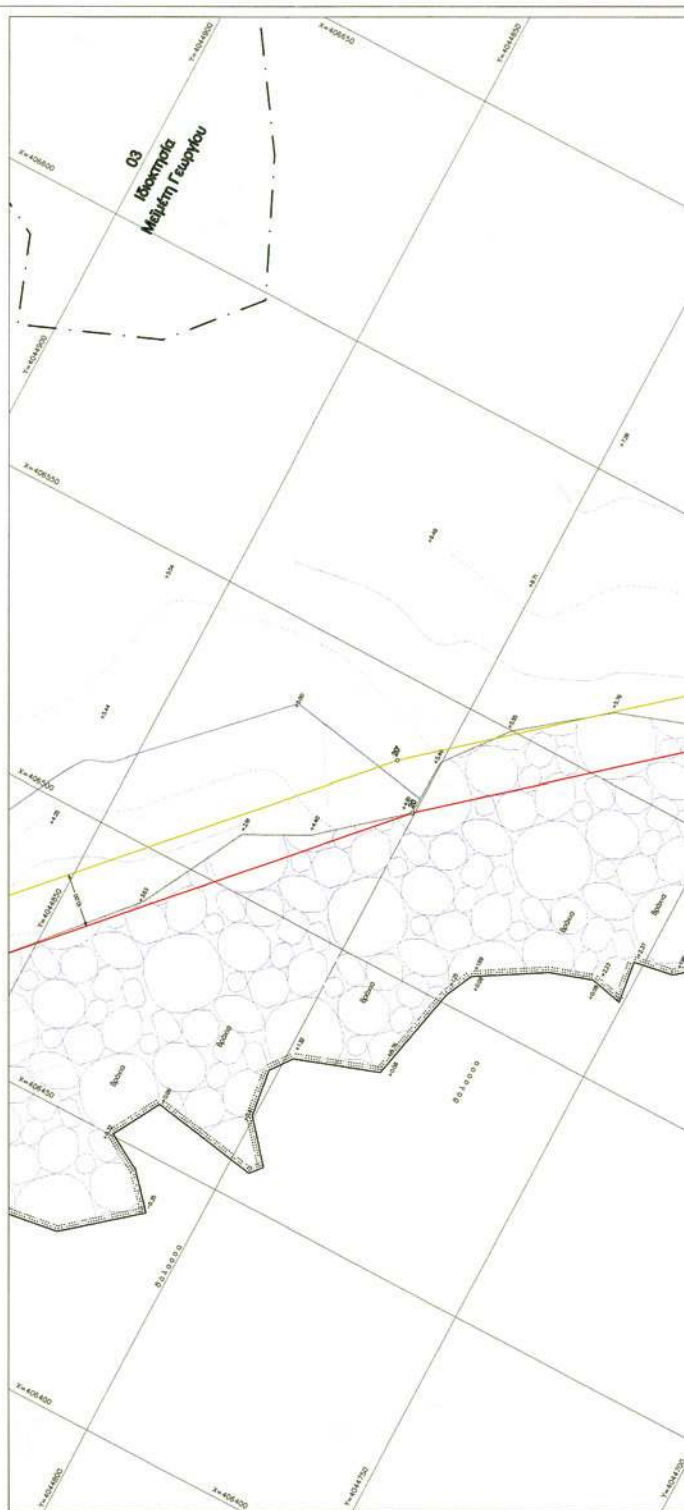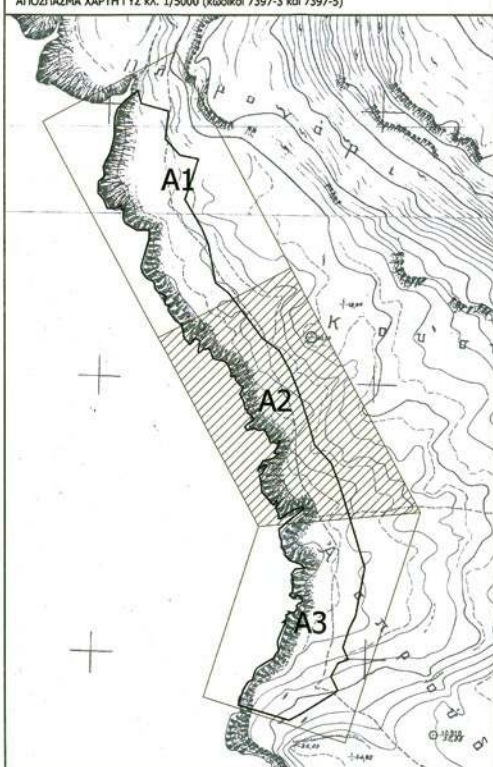

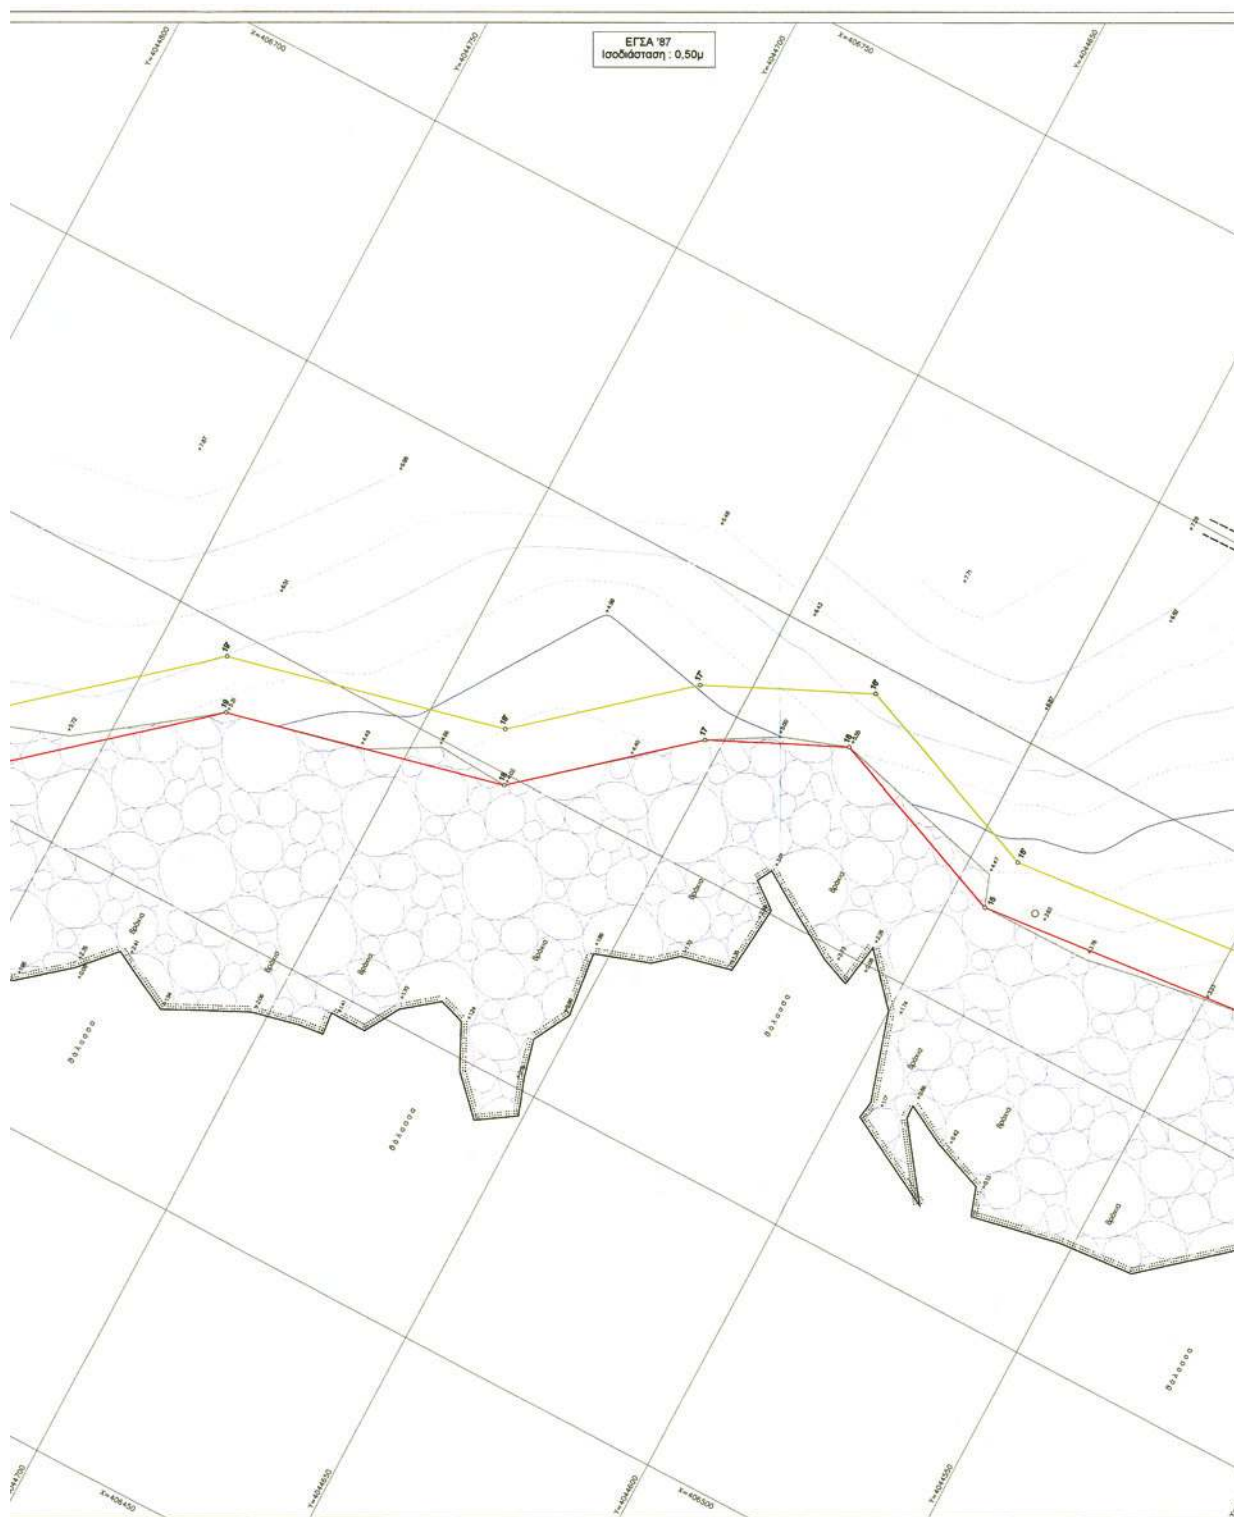

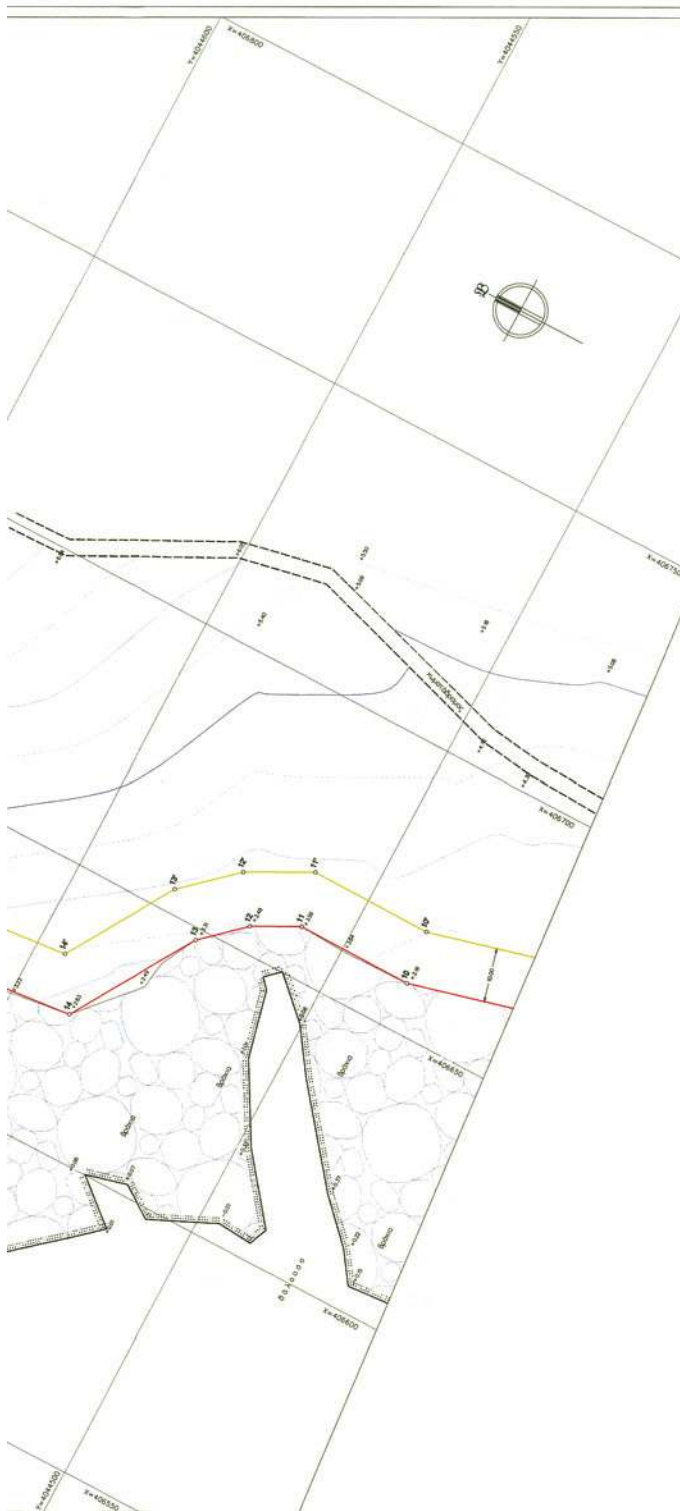

ΠΑΡΑΤΗΡΗΣΕΙΣ	
> Η απόσταση του σημείου έγινε κατά το μήνα Σεπτέμβριο 2007 > Η απόσταση πραγματοποιήθηκε με GPS-RTK δικής συντήρησης > Ως υψόμετρο αναφοράς χρησιμοποιήθηκε το υψόμετρο του τριγωνομετρικού σημείου εξέλιξης της ΓΥΣ (υψόμετρο 800,000)	
ΣΤΟΙΧΕΙΑ ΠΡΟΒΟΛΗΣ	ΥΠΟΜΝΗΜΑ
Μέτρο γραμμικής παραμόρφωσης (K) στο άκρο φύλλου: 0,999707911 Ε.Γ.Α. 87 (Ελληνικό Γεωδαιτικό Σύστημα Αναφοράς) Έκδοση: 095 80 00078137 φ=1026,207228 Εγκρίσεις: Μετατροπή: Γράβιλα Κατάσταση: Μετατροπή: 24 Στοιχείο: Στοιχείο: 24 Στοιχείο: Στοιχείο: 24	--- Όριο ιδιοκτησίας --- Όριο Πρασινός --- Όριο Πρασινός --- Χωρομετρήσιμος --- Στοιχείο --- Όριο ιδιοκτησίας --- Άλλη

Συνοδεύει την από 16-11-11 έκθεση της Επιτροπής αγιαλού (άρθρο 3, παρ. 1 Ν. 2971/2001)




- Τα μέλη
- 1) [Signature]
 - 2) [Signature]
 - 3) [Signature]
 - 4) [Signature]


ΙΩΑΝΝΗΣ ΚΑΠΕΡΩΝΗΣ	
ΑΓΡΟΝΟΜΟΣ ΤΟΠΟΓΡΑΦΟΣ ΜΗΧΑΝΙΚΟΣ-ΣΠΑΡΤΗ ΤΗΛ. 2731024345	
ΕΡΓΟΔΟΤΗΣ: ΣΤΕΡΟΠΗΣ ΘΕΡΜΟΗΛΕΚΤΡΙΚΗ Α.Ε.	
ΤΟΠΟΓΡΑΦΙΚΟ ΔΙΑΓΡΑΜΜΑ ΓΙΑ ΤΟΝ ΚΑΘΟΡΙΣΜΟ ΑΓΓΙΛΑΙΟΥ ΚΑΙ ΠΑΡΑΛΙΑΣ	
ΘΕΣΗ: ΑΣΠΡΟΥΑΙΑ Δ.Δ. ΠΑΝΤΑΝΑΣΣΑΣ - ΔΗΜΟΥ ΒΟΙΩΝ ΛΑΚΩΝΙΑΣ	
ΘΕΩΡΗΣΕΙΣ 	ΔΙΑΝΟΜΗ ΠΙΝΑΚΙΔΩΝ
Ο ΣΥΝΤΑΞΑΣ ΜΗΧΑΝΙΚΟΣ ΙΩΑΝΝΗΣ ΑΘ. ΚΑΠΕΡΩΝΗΣ ΜΗΧΑΝ. ΜΕΤΕΩΡΟΛΟΓΙΚΗΣ ΦΥΣΙΚΗΣ ΕΓΚΡΙΣΗ ΑΝΤΙΣΤΟΙΧΟΥ ΕΛΛΗΝΙΚΟΥ ΜΕΛΟΣ Τ.Ε.Ε. ΑΡΙΘΜΟΣ ΜΗΤΡΩΟΥ 1493 ΕΠΑΓΓΕΛΜΑΤΙΑΣ ΕΛΛ. ΣΠΑΡΤΗ 2731024345	ΚΑΙΜΑΚΑ 1: 500 ΗΜΕΡΟΜΗΝΙΑ ΣΕΠΤ. 2007 ΑΡΙΘ. ΣΧΕΔΙΟΥ Τ - Α2 (υπόψη)

ΣΥΝΤΕΤΑΓΜΕΝΕΣ ΚΟΡΥΦΩΝ ΓΡΑΜΜΗΣ ΑΙΓΙΛΑΟΥ (ΕΓΙΑ 87)			
ΚΟΡΥΦΕΣ	X	Y	ΠΛΕΥΡΕΣ
1	406545.90	4044141.10	6.28
2	406547.78	4044147.10	23.31
3	406552.53	4044169.92	22.46
4	406559.66	4044191.22	33.36
5	406569.92	4044205.25	32.43
6	406620.01	4044217.34	26.98
7	406644.77	4044228.07	166.66
8	406678.83	4044391.21	74.36
9	406664.78	4044464.23	23.19

ΕΘΝΙΚΟ ΤΥΠΟΓΡΑΦΕΙΟ
 Για τεχνικούς λόγους στο σχεδιάγραμμα,
 έγινε σμίκρυνση, κατά ποσοστό **37%**

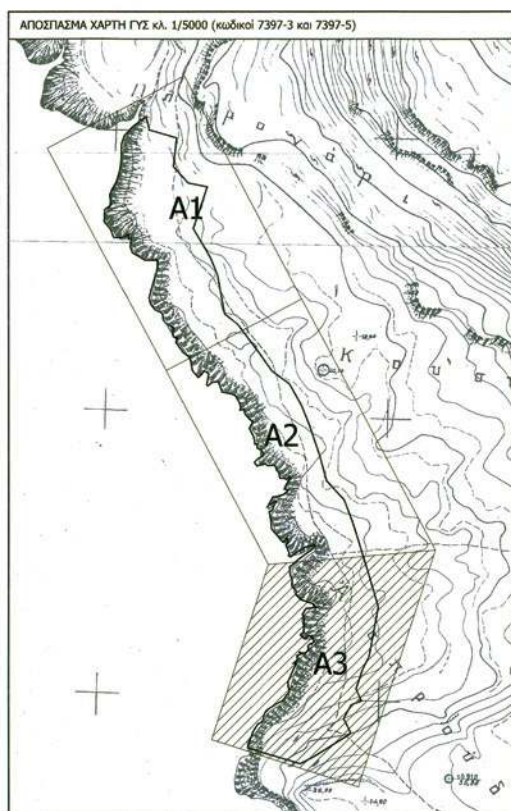



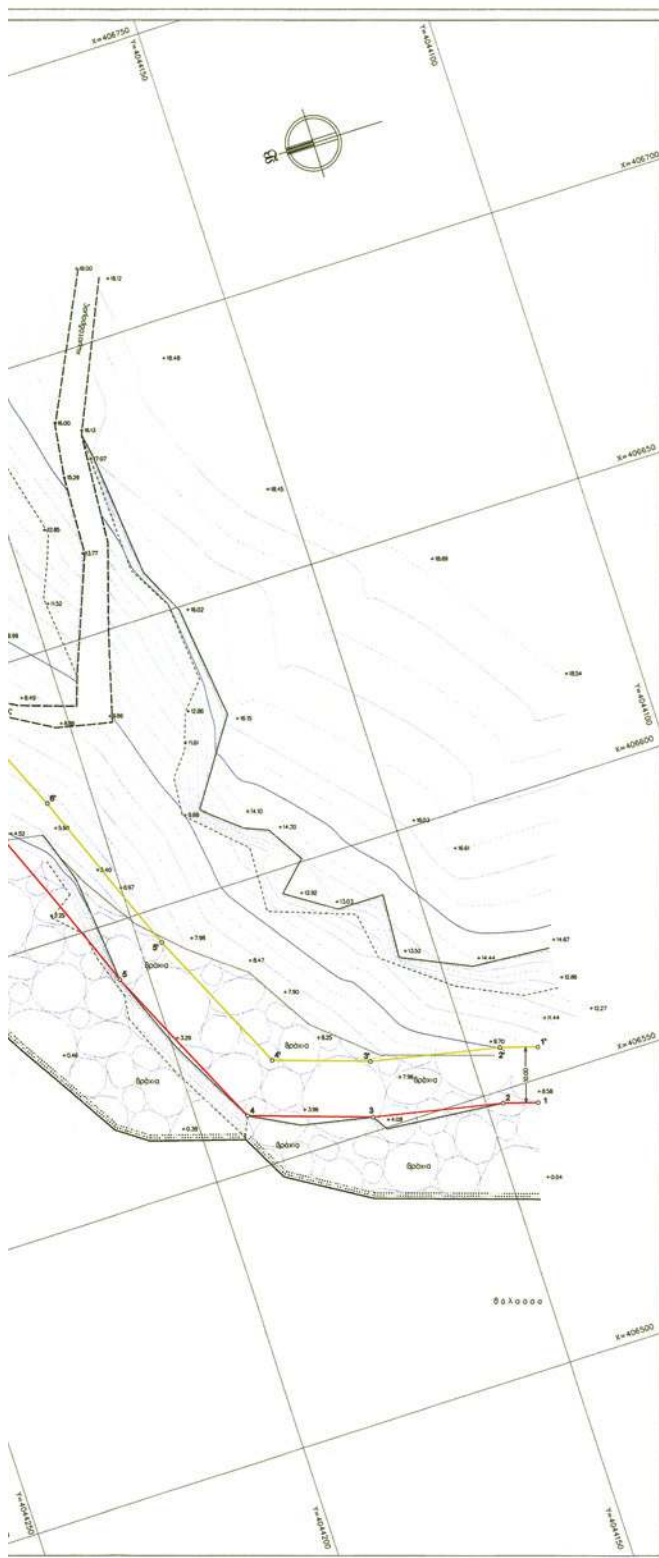

ΠΑΡΑΤΗΡΗΣΕΙΣ

- > Η απόσταση του αγιαλού έγινε κατά το μήνα Σεπτέμβριο 2007
- > Η απόσταση πραγματοποιήθηκε με GPS-RTK διπλής συνόψισης
- > Οι υψόμετροι ανωτέρω χρησιμοποιήθηκαν τα υψόμετρα του τριγωνομετρικού σημείου (έδρασης της ΓΥΣ (μηνι στάθμη θαλάσσης))

ΣΤΟΙΧΕΙΑ ΠΡΟΒΟΛΗΣ

Μέγεθος γραμμής παραφύλαξης (H)
στο κέντρο φύλλου : 0.000707311
Ε.Γ.Σ.Α. 87 (Φωτοαεροφωτογράμμετρο)
Εκκλιση: QRS 80 α=53°13' φ=1296.257228
Εγκάρσια Μεταβολή (H) : 24. Km = 0.0006
Στον Κατακόρυφο Μεταβολή Αναφοράς 10 x = 300.000

ΥΠΟΜΝΗΜΑ

-----	Όριο Διακρίσεως	-----	Όριο
-----	Φυράς Πρασινός	-----	Απόσταση υψόμετρο
-----	Πύλη Πρασινός	-----	Καταγραφή ορογραφική
-----	Χωρομετρήσεις	-----	σταθμική με βάση το
-----	Επικρατέα	-----	κέντρο 21.10.08.02.2008
-----	Όριο βάσεως	-----	Καταγραφή ορογραφική
-----	Αυτή	-----	παράλληλη με βάση το
-----		-----	κέντρο 21.10.08.02.2008
-----		-----	Γραμμή Αγιαλού
-----		-----	Γραμμή Παραλλήλου

Συντάσσεται την από 16-11-11 έκθεση της Επιτροπής αγιαλού (άρθρο 3, παρ. 1 Ν. 2971/2001)

Σπάρτη 16-11-11



Τα μέλη

- 1) Ε.Γ.Σ.Α. 87
- 2) Ε.Γ.Σ.Α. 87
- 3) Ε.Γ.Σ.Α. 87
- 4) Ε.Γ.Σ.Α. 87

ΙΩΑΝΝΗΣ ΚΑΠΕΡΩΝΗΣ

ΛΙΓΟΝΟΜΟΣ ΤΟΠΟΓΡΑΦΟΣ ΜΗΧΑΝΙΚΟΣ-ΣΠΑΡΤΗ ΤΗΛ. 2731024345

ΕΡΓΟΔΟΤΗΣ: ΣΤΕΡΟΠΗΣ ΘΕΡΜΟΗΛΕΚΤΡΙΚΗ Α.Ε.

ΤΟΠΟΓΡΑΦΙΚΟ ΔΙΑΓΡΑΜΜΑ
ΓΙΑ ΤΟΝ ΚΑΘΟΡΙΣΜΟ ΔΙΠΛΑΛΟΥ ΚΑΙ ΠΑΡΑΛΙΑΣ

ΘΕΣΗ : ΑΣΠΡΟΥΔΙΑ Α.Δ. ΠΑΝΤΑΝΑΣΣΑΣ - ΔΗΜΟΥ ΒΟΙΩΝ ΛΑΚΩΝΙΑΣ

ΘΕΩΡΗΣΕΙΣ



ΔΙΑΝΟΜΗ ΠΙΝΑΚΙΔΩΝ



Ο ΣΥΝΤΑΞΑΣ ΜΗΧΑΝΙΚΟΣ

ΓΙΩΑΝΝΗΣ ΑΘ. ΚΑΠΕΡΩΝΗΣ
ΔΙΠΛΩΜ. ΜΕΤΕΓΧΕΙΡ. ΜΗΧΑΝΙΚΟΣ
ΕΓΚΡΙΣΤΗ ΜΕΤΕΓΧΕΙΡ. ΠΛΑΥ. ΕΛΛΗΝΙΚΗΣ
ΜΕΛΟΣ Τ. Ε. Ε. ΑΡΙΘΜΟΣ ΠΛΑΥ. ΕΛΛΗΝΙΚΗΣ
ΕΥΑΓΓΕΛΙΣΤΡΙΑΣ 61 - ΣΠΑΡΤΗ ΤΗΛ (0730) 24345

ΚΑΙΜΑΚΑ ΗΜΕΡΟΜΗΝΙΑ ΑΡΙΘ. ΣΧΕΔΙΟΥ
1: 500 ΣΕΠΤ. 2007 T - A3 (δύο)

ΕΘΝΙΚΟ ΤΥΠΟΓΡΑΦΕΙΟ

ΕΦΗΜΕΡΙΣ ΤΗΣ ΚΥΒΕΡΝΗΣΕΩΣ

ΤΙΜΗ ΠΩΛΗΣΗΣ ΦΥΛΛΩΝ ΤΗΣ ΕΦΗΜΕΡΙΔΑΣ ΤΗΣ ΚΥΒΕΡΝΗΣΕΩΣ

Σε έντυπη μορφή:

- Για τα Φ.Ε.Κ. από 1 έως 16 σελίδες σε 1 € προσαυξανόμενη κατά 0,20 € για κάθε επιπλέον οκτασέλιδο ή μέρος αυτού.
- Για τα φωτοαντίγραφα Φ.Ε.Κ. σε 0,15 € ανά σελίδα.

Σε μορφή DVD/CD:

Τεύχος	Ετήσια έκδοση	Τριμηνιαία έκδοση	Μηνιαία έκδοση	Τεύχος	Ετήσια έκδοση	Τριμηνιαία έκδοση	Μηνιαία έκδοση
Α΄	150 €	40 €	15 €	Α.Α.Π.	110 €	30 €	-
Β΄	300 €	80 €	30 €	Ε.Β.Ι.	100 €	-	-
Γ΄	50 €	-	-	Α.Ε.Δ.	5 €	-	-
Υ.Ο.Δ.Δ.	50 €	-	-	Δ.Δ.Σ.	200 €	-	20 €
Δ΄	110 €	30 €	-	Α.Ε.-Ε.Π.Ε.	-	-	100 €

- Η τιμή πώλησης μεμονωμένων Φ.Ε.Κ. σε μορφή cd-rom από εκείνα που διατίθενται σε ψηφιακή μορφή και μέχρι 100 σελίδες, σε 5 € προσαυξανόμενη κατά 1 € ανά 50 σελίδες.

ΕΤΗΣΙΕΣ ΣΥΝΔΡΟΜΕΣ Φ.Ε.Κ.

Τεύχος	Έντυπη μορφή	Τεύχος	Έντυπη μορφή	Τεύχος	Έντυπη μορφή
Α΄	225 €	Δ΄	160 €	Α.Ε.-Ε.Π.Ε.	2.250 €
Β΄	320 €	Α.Α.Π.	160 €	Δ.Δ.Σ.	225 €
Γ΄	65 €	Ε.Β.Ι.	65 €	Α.Σ.Ε.Π.	70 €
Υ.Ο.Δ.Δ.	65 €	Α.Ε.Δ.	10 €	Ο.Π.Κ.	-

- Το τεύχος Α.Σ.Ε.Π. (έντυπη μορφή) θα αποστέλλεται σε συνδρομητές ταχυδρομικά, με την επιβάρυνση των 70 €, ποσό το οποίο αφορά τα ταχυδρομικά έξοδα.

- Η καταβολή γίνεται σε όλες τις Δημόσιες Οικονομικές Υπηρεσίες (Δ.Ο.Υ.). Το πρωτότυπο διπλότυπο (έγγραφο αριθμ. πρωτ. 9067/28.2.2005 2η Υπηρεσία Επιτρόπου Ελεγκτικού Συνεδρίου) με φροντίδα των ενδιαφερομένων, πρέπει να αποστέλλεται ή να κατατίθεται στο Εθνικό Τυπογραφείο (Καποδιστρίου 34, Τ.Κ. 104 32 Αθήνα).
- Σημειώνεται ότι φωτοαντίγραφα διπλοτύπων, ταχυδρομικές Επιταγές για την εξόφληση της συνδρομής, δεν γίνονται δεκτά και θα επιστρέφονται.
- Οι οργανισμοί τοπικής αυτοδιοίκησης, τα νομικά πρόσωπα δημοσίου δικαίου, τα μέλη της Ένωσης Ιδιοκτητών Ημερησίου Τύπου Αθηνών και Επαρχίας, οι τηλεοπτικοί και ραδιοφωνικοί σταθμοί, η Ε.Σ.Η.Ε.Α, τα τριτοβάθμια συνδικαλιστικά όργανα και οι τριτοβάθμιες επαγγελματικές ενώσεις δικαιούνται έκπτωσης πενήντα τοις εκατό (50%) επί της ετήσιας συνδρομής.
- Το ποσό υπέρ Τ.Α.Π.Ε.Τ. (5% επί του ποσού συνδρομής), καταβάλλεται ολόκληρο (Κ.Α.Ε. 3512) και υπολογίζεται πριν την έκπτωση.
- Στην Ταχυδρομική συνδρομή του τεύχους Α.Σ.Ε.Π. δεν γίνεται έκπτωση.

Πληροφορίες για δημοσιεύματα που καταχωρίζονται στα Φ.Ε.Κ. στο τηλ.: 210 5279000.

Φωτοαντίγραφα παλαιών Φ.Ε.Κ.: τηλ.: 210 8220885.

Τα φύλλα όλων των τευχών της Εφημερίδας της Κυβερνήσεως διατίθενται δωρεάν σε ηλεκτρονική μορφή από την ιστοσελίδα του Εθνικού Τυπογραφείου (www.et.gr)

Ηλεκτρονική Διεύθυνση: <http://www.et.gr> - e-mail: webmaster.et@et.gr

ΟΙ ΥΠΗΡΕΣΙΕΣ ΕΞΥΠΗΡΕΤΗΣΗΣ ΠΟΛΙΤΩΝ ΛΕΙΤΟΥΡΓΟΥΝ ΚΑΘΗΜΕΡΙΝΑ ΑΠΟ 08:00 ΜΕΧΡΙ 13:30



* 0 4 0 0 1 1 7 0 2 0 3 1 2 0 0 1 2 *

ΑΠΟ ΤΟ ΕΘΝΙΚΟ ΤΥΠΟΓΡΑΦΕΙΟ

ΚΑΠΟΔΙΣΤΡΙΟΥ 34 * ΑΘΗΝΑ 104 32 * ΤΗΛ. 210 52 79 000 * FAX 210 52 21 004