



04011810211050008



ΕΦΗΜΕΡΙΣ ΤΗΣ ΚΥΒΕΡΝΗΣΕΩΣ

ΤΗΣ ΕΛΛΗΝΙΚΗΣ ΔΗΜΟΚΡΑΤΙΑΣ

ΤΕΥΧΟΣ ΤΕΤΑΡΤΟ

Αρ. Φύλλου 1181

2 Νοεμβρίου 2005

ΠΕΡΙΕΧΟΜΕΝΑ

ΑΠΟΦΑΣΕΙΣ

- Κήρυξη ως αναδασωτέας έκτασης εμβαδού 0,3496 στρ. στη θέση «Βίντζι - Δασκαλειό» Περιφέρειας του Δήμου Κερατέας του Νομού Αττικής. 1
- Κήρυξη ως αναδασωτέας έκτασης εμβαδού 0,11716 στρ. στη θέση «Βορεινό Ζωφριάς» Περιφέρειας του Δήμου Άνω Λιοσίων του Νομού Αττικής. 2
- Κήρυξη ως αναδασωτέας έκτασης εμβαδού 89,223 στρ. στη θέση «Μανδριά Βάση» Περιφέρειας του Δήμου Φυλής του Νομού Αττικής. 3
- Κήρυξη ως αναδασωτέας έκτασης εμβαδού 0,921 στρ. στη θέση «Δροσουπόλη ή Λεφάντο» Περιφέρειας του Δήμου Άνω Λιοσίων του Νομού Αττικής. 4

ΑΠΟΦΑΣΕΙΣ

Αριθ. 2687

(1)

Κήρυξη ως αναδασωτέας έκτασης εμβαδού 0,3496 στρ. στη θέση «Βίντζι - Δασκαλειό» Περιφέρειας του Δήμου Κερατέας του Νομού Αττικής.

Ο ΓΕΝΙΚΟΣ ΓΡΑΜΜΑΤΕΑΣ ΠΕΡΙΦΕΡΕΙΑΣ ΑΤΤΙΚΗΣ

Έχοντας υπόψη:

1. Τις διατάξεις:

α) Των άρθρων 24 παρ. 1 και 117 παρ. 3 του Συντάγματος της Ελλάδος.

β) Του άρθρου 5 του ν. 3200/1955 «περί διοικητικής αποκεντρώσεως» όπως αυτές τροποποιήθηκαν μεταγενέστερα.

γ) Του άρθρου 6 του ν. 2503/1997 «Διοίκηση, οργάνωση, στελέχωση της Περιφέρειας κλπ».

δ) Του ν. 998/1979 «Περί προστασίας των Δασών και των Δασικών εν γένει εκτάσεων της Χώρας και ειδικότερα:

δα) Του άρθρου 41 παρ. 1

δβ) Του άρθρου 38 παρ. 1

ε) Του ν. 3208/2003 «Περί Προστασίας δασικών οικοσυστημάτων κτλ».

2. Τις εξής διαταγές του Υπουργείου Γεωργίας:

α) 160417/1180/9.7.1980

β) 182447/3049/24.9.1980

3. Την υπ' αριθμ. 3931/18.7.2005 πρόταση του αρμοδίου Δασαρχείου Λαυρίου σχετικά με την κήρυξη ως αναδασωτέας της αναφερόμενης στο θέμα έκτασης, αποφασίζουμε:

Κηρύσσουμε ως αναδασωτέα δημόσια δασική έκταση εμβαδού 0,3496 στρ. (τριών χιλιάδων τετρακοσίων ενενήντα έξι δεκάκις χιλιοστών του στρέμματος) που βρίσκεται στην θέση «Βίντζι - Δασκαλειό» Περιφέρειας του Δήμου Κερατέας του Νομού Αττικής, η οποία απεικονίζεται με στοιχεία οριογραμμής «Α, Β, Γ, Δ, Α» στο προσαρτημένο στη παρούσα Απόφαση μας διάγραμμα, η οποία αποτελεί αναπόσπαστο μέρος αυτής και έχει όρια:

Ανατολικά: Με χωματόδρομο σήμερα.

Δυτικά: Με χορτολιβαδική έκταση σήμερα.

Βόρεια: Με Δημόσια δασική έκταση εμπίπτουσα εντός των υπ' αριθμ. 404/10/7.2.1978 και 2/2005 (Δ. Αθανασόπουλου) Π.Δ.Α.

Νότια: Με δημόσια δασική έκταση εμπίπτουσα εντός των υπ' αριθμ. 404/10/7.2.1978 και 4/2005 (Μ. Κοντοπούλου) Π.Δ.Α. (με οικία).

Σκοποί της κήρυξης της ανωτέρω έκτασης ως αναδασωτέας είναι, η διατήρηση του δασικού χαρακτήρα αυτής, ο αποκλεισμός διάθεσης της για άλλη χρήση και η αποκατάσταση της καταστραφείσας κατά το χρονικό διάστημα από το έτος 1978 σταδιακά και τμηματικά μέχρι και σήμερα από εκχέρσωση δασικής βλάστησης αποτελούμενης από αείφυλλα πλατύφυλλα (σχίνα, πουρνάρια και άρκευθο) με ποσοστό κάλυψης >25%, αποτελούσης τμήμα ευρύτερης και μεγαλύτερης των 3,00 στρεμμάτων έκτασης δασικού χαρακτήρα.

Η απόφαση αυτή να δημοσιευθεί στην Εφημερίδα της Κυβερνήσεως.


Αγία Παρασκευή, 16 Σεπτεμβρίου 2005

Ο Γενικός Γραμματέας Περιφέρειας
ΧΑΡΑΛΑΜΠΟΣ ΜΑΝΙΑΤΗΣ

ΣΧΕΔΙΑΓΡΑΜΜΑ

Παράνομη κατάληψη και ανεπίτρεπτη αλλαγή κατά προορισμό χρήσης Δημόσιας Δασικής έκτασης Ε(Α,Β,Γ,Δ,Α)=349,60τ.μ. στη θέση "Βιντζύ Δασκαλειού" περιφέρειας Δήμου Κερατέας από την Άννα Χήρα Αθανασίου Τρίμη το γένος Γεωργίου και Κωνσταντίνος Ηλιάδη κατοίκου Ν.Ιωνίας Αττικής οδός Αγ. Βασιλίου 49
ΚΛΙΜΑΚΑ : 1: 500

ΕΘΝΙΚΟ ΤΥΠΟΤΡΑΦΕΙΟ
Για τεχνικούς λόγους στο σχεδιάγραμμα
έγινε σμίκρυνση κατά ποσοστό 5% %

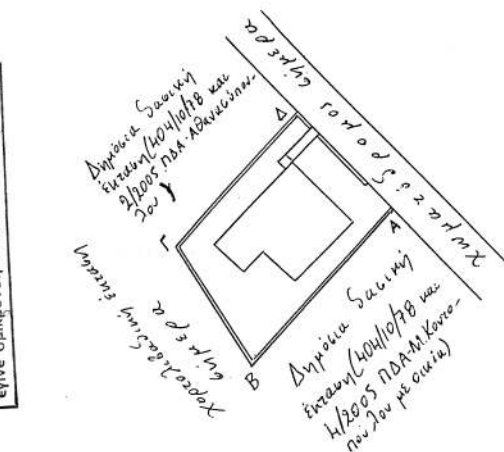

Συντάχθηκε με βάση το τοπογραφικό διάγραμμα

που συνοδεύει την από ΔΥ7-7-2005
έκθεση αυτοψίας Δασοτόνου της Υπηρεσίας μας σε συνδυασμό
με το απόσπασμα 646877 φύλλο χάρτου ΓΥΣ 1:5.000


ΛΑΥΡΙΟ 18-7-2005
Ο ΣΥΝΤΑΞΑΣ

ΘΕΟΔΩΡΟΣ ΚΑΒΒΑΔΙΑΣ
ΔΑΣΟΛΟΓΟΣ

ΑΠΟΣΠΑΣΜΑ ΧΑΡΤΗ Γ.Υ.Σ. 646877 ΚΛ 1:5.000



Ακριβές Αντίγραφο
Αγ. Παρασκευή 21.09.05 ΠΡΟΣΑΡΤΑΤΑΙ
στην αριθμ... 2687/2005
του Γραφείου Γραμματείας

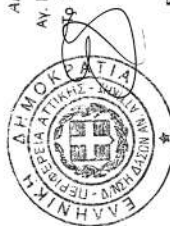

Ευδγ. Τσακωνιάτη

ΧΑΡΑΛΑΜΠΟΣ ΜΑΝΙΑΤΗΣ

ΘΕΩΡΗΘΗΚΕ
ΛΑΥΡΙΟ 18-7-2005
Ο ΔΑΣΑΡΧΗΣ
α.α

ΑΝΔΡΑΣΙΟΣ ΚΑΛΠΑΞΙΔΗΣ
ΔΑΣΟΛΟΓΟΣ με βαθμό Α

Αριθ. 2847

(2)

Κήρυξη ως αναδασωτέας έκτασης εμβαδού 0,11716 στρ. στη θέση «Βορεινό Ζωφριάς» Περιφέρειας του Δήμου Άνω Λιοσίων του Νομού Αττικής.

Ο ΓΕΝΙΚΟΣ ΓΡΑΜΜΑΤΕΑΣ ΠΕΡΙΦΕΡΕΙΑΣ ΑΤΤΙΚΗΣ

Έχοντας υπόψη:

1. Τις διατάξεις:

α) Των άρθρων 24 παρ. 1 και 117 παρ. 3 του Συντάγματος της Ελλάδος.

β) Του άρθρου 5 του ν. 3200/1955 «περί διοικητικής αποκεντρώσεως» όπως αυτές τροποποιήθηκαν μεταγενέστερα.

γ) Του άρθρου 6 του ν. 2503/1997 «Διοίκηση, οργάνωση, στελέχωση της Περιφέρειας κλπ»

δ) Του ν. 998/1979 «Περί προστασίας των Δασών και των Δασικών εν γένει εκτάσεων της Χώρας και ειδικότερα:

δα) Του άρθρου 41 παρ. 1

δβ) Του άρθρου 38 παρ. 1

ε) Του άρθρου 4 του ν. 3208/2003 «Περί Προστασίας δασικών οικοσυστημάτων κτλ».

2. Τις εξής διαταγές του Υπουργείου Γεωργίας:

α) 160417/1180/9.7.1980

β) 182447/3049/24.9.1980

3. Την υπ' αριθμ. 3193/8.8.2005 πρόταση του αρμοδίου Δασαρχείου Πάρνηθας σχετικά με την κήρυξη ως αναδασωτέας της αναφερόμενης στο θέμα έκτασης, αποφασίζουμε:

Κηρύσσουμε ως αναδασωτέα Δημόσια δασική έκταση εμβαδού 0,11716 στρ. (έντεκα χιλιάδων επτακοσίων δέκα έξι εκατοντάκις χιλιοστών του στρέμματος) που βρίσκεται στη θέση «Βορεινό Ζωφριάς» Περιφέρειας του Δήμου Άνω Λιοσίων του Νομού Αττικής, η οποία απεικονίζεται με στοιχεία οριογραμμής «Α,Β,Γ,Δ,Ε,Ζ,Η,Α» στο προσαρτημένο στην παρούσα απόφαση μας διάγραμμα, η οποία αποτελεί αναπόσπαστο μέρος αυτής και έχει όρια:

Ανατολικά: Με Δημόσια δασική έκταση.

Δυτικά: Με Δημόσια δασική έκταση και μη δασική έκταση.

Βόρεια: Με Δημόσια δασική έκταση και μη δασική έκταση.

Νότια: Με Δημόσια δασική έκταση.

Σκοποί της κήρυξης της ανωτέρω έκτασης ως αναδασωτέας είναι, η διατήρηση του δασικού χαρακτήρα αυτής, ο αποκλεισμός διάθεσης της για άλλη χρήση και η αποκατάσταση της καταστραφείσης υπάρχουσας οροσήμανσης (περίφραξη) κατά το χρονικό διάστημα του 1ου δεκαπενθήμερου του μηνός Μαρτίου του έτους 2005 με αποτέλεσμα την καταστροφή δασικής βλάστησης αποτελούμενης από άτομα αειφύλλων - πλατύφυλλων (πουρνάρια) και φρυγανώδη βλάστηση (αφάνες) με ποσοστό κάλυψης 90%, αποτελούσης τμήμα ευρύτερης και μεγαλύτερης των 3,00 στρεμμάτων έκτασης δασικού χαρακτήρα.

Η απόφαση αυτή να δημοσιευθεί στην Εφημερίδα της Κυβερνήσεως.

Αγία Παρασκευή, 16 Σεπτεμβρίου 2005

Ο Γενικός Γραμματέας Περιφέρειας
ΧΑΡΑΛΑΜΠΟΣ ΜΑΝΙΑΤΗΣ

ΕΘΝΙΚΟ ΤΥΠΟΓΡΑΦΕΙΟ
Για τεχνικούς λόγους στο σχεδιάγραμμα
έγινε σμίκρυνση κατά ποσοστό 73 %

ΤΟΠΟΓΡΑΦΙΚΟ ΔΙΑΓΡΑΜΜΑ

Κλίμακα 1:2000



Ακριβές Αντίγραφο
Αγ. Παρασκευή 21.09.05
Το Γραφείο Γραμματείας

ΠΡΟΣΑΡΙΤΑΙ
Στην αριθ. 2847/2005
απόφαση μας
Αγ. Παρασκευή 16.11.05
Ο Γεν. Γραμματέας
Περιφέρειας Αττικής

Τ.Υ

ΧΑΡΑΛΑΜΠΟΣ ΜΑΝΙΑΤΗΣ

Ευάγ. Τσακωνιάτη



ΥΠΟΜΝΗΜΑ

ΠΕΡΙΟΧΗ: Αλιόσια

ΘΕΣΗ: Βορεινό

Παράνομη κατάληψη - αλλαγή μορφής δημόσιας
δασικής έκτασης
(Περίφραξη - κατασκευή τοιχίου από μπετόν)

ΕΜΒΑΔΟ έκτασης με στοιχεία
(Α,Β,Γ,...Ε,Ζ,Η,Α) = 117,16 τ.μ.

Θεωρήθηκε
Αχαρνές 8/8/05
ο Δασάρχης



Αχαρνές 21/6/05
η συντάκτρια

ΦΩΤΙΝΗ ΚΟΚΛΑ
ΔΑΣΟΛΟΓΟΣ

Απόσπασμα Χάρτη Γ.Υ.Σ. 6444/4
Κλίμακα: 1:5000

Αριθ. 2723

(3)

Κήρυξη ως αναδασωτέας έκτασης εμβαδού 89,223 στρ. στη θέση «Μανδριά Βάση» Περιφέρειας του Δήμου Φυλής του Νομού Αττικής.

Ο ΓΕΝΙΚΟΣ ΓΡΑΜΜΑΤΕΑΣ ΠΕΡΙΦΕΡΕΙΑΣ ΑΤΤΙΚΗΣ

Έχοντας υπόψη:

1. Τις διατάξεις:

α) Των άρθρων 24 παρ. 1 και 117 παρ. 3 του Συντάγματος της Ελλάδος.

β) Του άρθρου 5 του ν. 3200/1955 «περί διοικητικής αποκεντρώσεως» όπως αυτές τροποποιήθηκαν μεταγενέστερα.

γ) Του άρθρου 6 του ν. 2503/1997 «Διοίκηση, οργάνωση, στελέχωση της Περιφέρειας κλπ».

δ) Του ν. 998/1979 «Περί προστασίας των Δασών και των Δασικών εν γένει εκτάσεων της Χώρας και ειδικότερα:

δα) Του άρθρου 41 παρ. 1

δβ) Του άρθρου 38 παρ. 1

ε) Του άρθρου 4 του ν. 3208/2003 «Περί προστασίας δασικών οικοσυστημάτων κτλ».

2. Τις εξής διαταγές του Υπουργείου Γεωργίας:

α) 160417/1180/9.7.1980

β) 182447/3049/24.9.1980

3. Την υπ' αριθμ. 3117/1.8.2005 πρόταση του αρμοδίου Δασαρχείου Πάρνηθας σχετικά με την κήρυξη ως αναδασωτέας της αναφερόμενης στο θέμα έκτασης, αποφασίζουμε:

Κηρύσσουμε ως αναδασωτέα δημόσια δασική έκταση εμβαδού 89,223 στρ. (ογδόντα εννέα στρεμμάτων και διακοσίων είκοσι τριών χιλιοστών του στρέμματος), που βρίσκεται στην θέση «Μανδριά Βάση» Περιφέρειας του Δήμου Φυλής του Νομού Αττικής. Η έκταση χωρίζεται σε δύο

τμήματα, το ένα με στοιχεία «1,2,..., 19, λ, κ, ι,...,β,α,50,...,52,53,1» έχει καταστραφεί από προγενέστερες ρίψεις επιχωμάτων και άλλων στερεών και το άλλο με στοιχεία «19,20,λ,κ,...,στ,35,34,...,21,20,19» καλύπτεται από πυκνή άγρια ξυλώδη βλάστηση (χαλέπιο πεύκη) και θάμνους αειφυλλων - πλατύφυλλων (πουρνάρι) συγκροτώντας έτσι ένα ενιαίο δασικό οικοσύστημα, οι κόμρες των οποίων σε κάθετη προβολή επί του εδάφους καλύπτουν περίπου το 50% της εν λόγω έκτασης. Τα δύο τμήματα της έκτασης βρίσκονται σε σχέση αλληλεξάρτησης και αλληλεπίδρασης μεταξύ τους και όπως φαίνεται από την έκθεση φωτοερμηνείας που συνέταξε η δασολόγος Φωτεινή Κόκλα όριζαν ένα ενιαίο δασικό οικοσύστημα. Η συνολική έκταση απεικονίζεται με στοιχεία οριογραμμής «1,2,3,..., 52,53,1» στο προσαρτημένο στη παρούσα Απόφαση μας διάγραμμα, η οποία αποτελεί αναπόσπαστο μέρος αυτής και έχει όρια: Ανατολικά: Με δημόσια δασική έκταση.

Δυτικά: Εν μέρει με δημόσια δασική έκταση και εν μέρει με αναδασωτέα έκταση.

Βόρεια: Εν μέρει με δημόσια δασική έκταση και εν μέρει με μη αναδασωτέα έκταση.


Νότια: Με δημόσια δασική έκταση.

Σκοποί της κήρυξης της ανωτέρω έκτασης ως αναδασωτέας είναι, η διατήρηση του δασικού χαρακτήρα αυτής, ο αποκλεισμός διάθεσής της για άλλη χρήση και η προστασία της για λόγους αποκατάστασης της καταστραφείσης δασικής βλάστησης και διατήρηση της βιοποικιλότητας.

Η απόφαση αυτή να δημοσιευθεί στην Εφημερίδα της Κυβερνήσεως.

Αγία Παρασκευή, 16 Σεπτεμβρίου 2005

Ο Γενικός Γραμματέας Περιφέρειας
ΧΑΡΑΛΑΜΠΟΣ ΜΑΝΙΑΤΗΣ

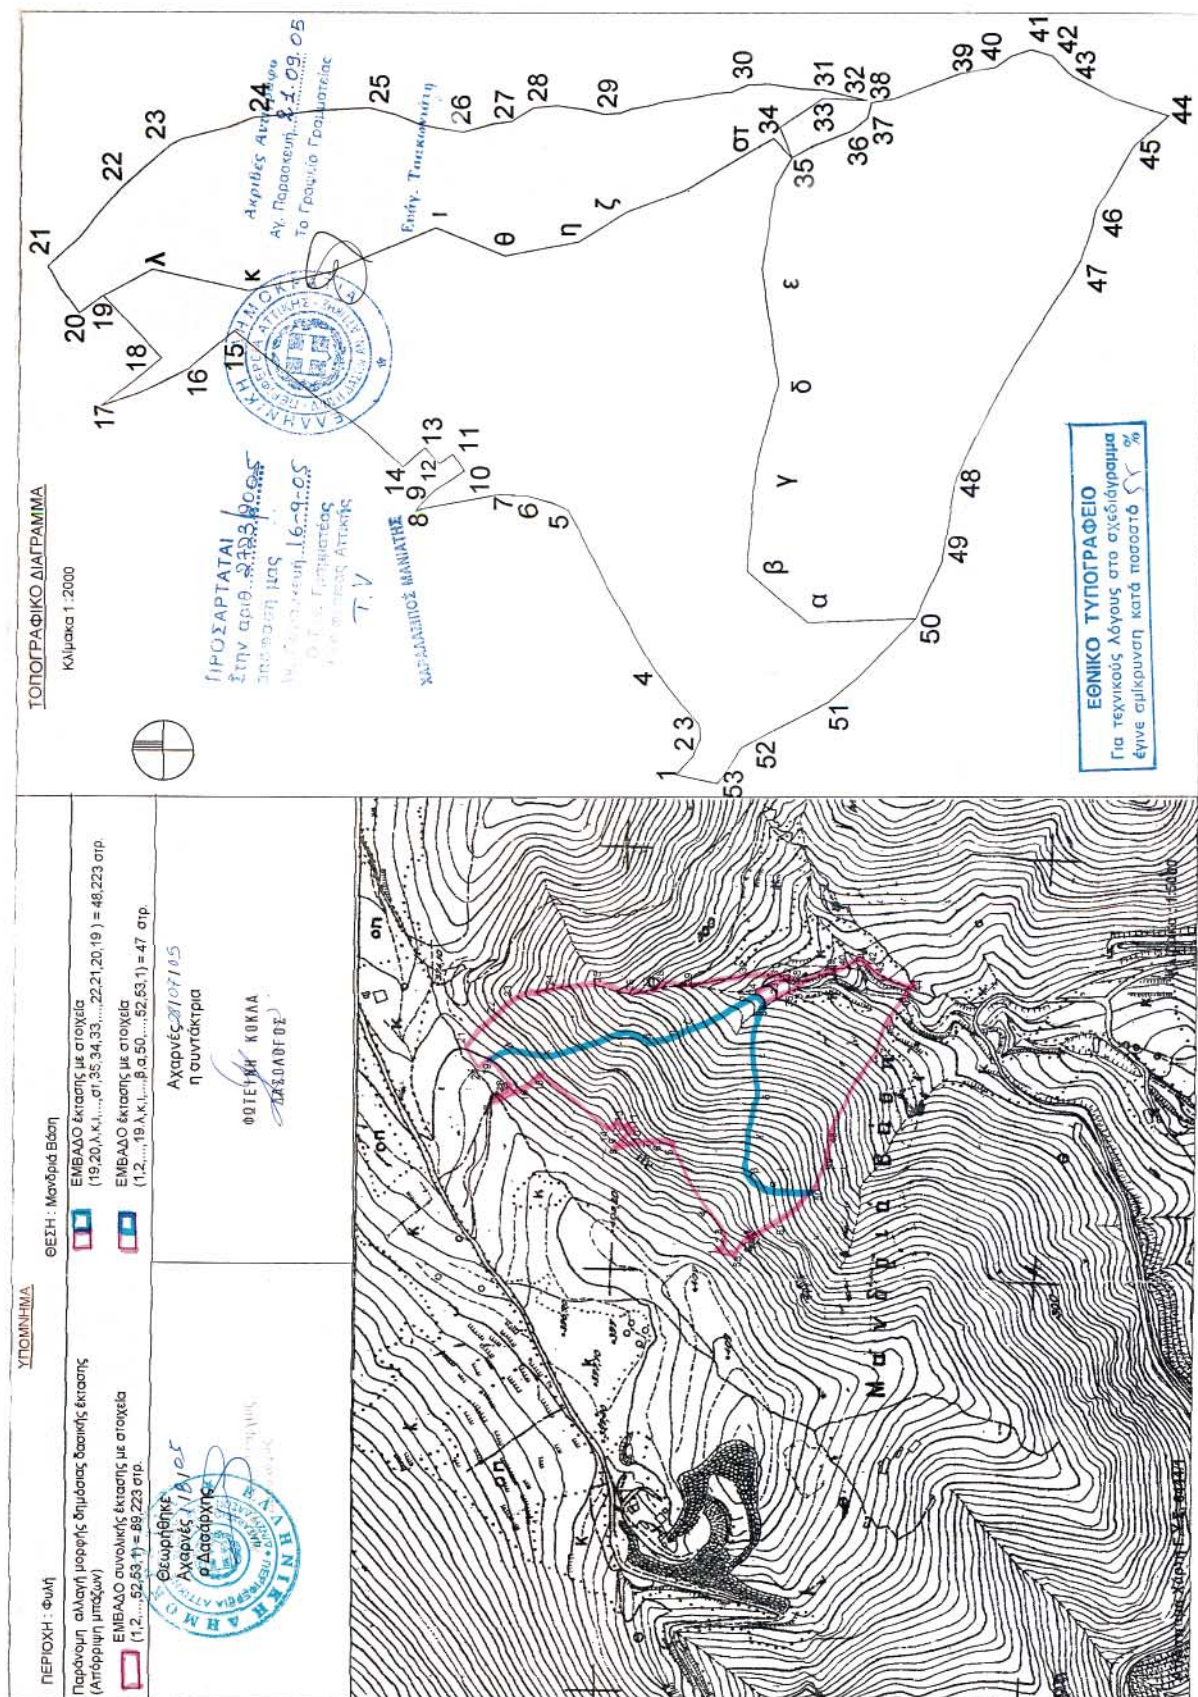

Αριθ. 2768

(4)

Κήρυξη ως αναδασωτέας έκτασης εμβαδού 0,921 στρ. στη θέση «Δροσούπολη ή Λεφάντο» Περιφέρειας του Δήμου Άνω Λιοσίων του Νομού Αττικής.

Ο ΓΕΝΙΚΟΣ ΓΡΑΜΜΑΤΕΑΣ ΠΕΡΙΦΕΡΕΙΑΣ ΑΤΤΙΚΗΣ

Έχοντας υπόψη:

1. Τις διατάξεις:

α) Των άρθρων 24 παρ. 1 και 117 παρ. 3 του Συντάγματος της Ελλάδος.

β) Του άρθρου 5 του ν. 3200/1955 «περί διοικητικής αποκεντρώσεως» όπως αυτές τροποποιήθηκαν μεταγενέστερα.

γ) Του άρθρου 6 του ν. 2503/1997 «Διοίκηση, οργάνωση, στελέχωση της Περιφέρειας κλπ».

δ) Του ν. 998/1979 «Περί προστασίας των Δασών και των Δασικών εν γένει εκτάσεων της Χώρας και ειδικότερα:

δα) Του άρθρου 41 παρ. 1

δβ) Του άρθρου 38 παρ. 1

ε) Του άρθρου 4 του ν. 3208/2003 «Περί Προστασίας δασικών οικοσυστημάτων κτλ».

2. Τις εξής διαταγές του Υπουργείου Γεωργίας:

α) 160417/1180/9.7.1980

β) 182447/3049/24.9.1980

3. Την υπ' αριθμ. 2547/22.7.2005 πρόταση του αρμοδίου Δασαρχείου Πάρνηθας σχετικά με την κήρυξη ως αναδασωτέας της αναφερόμενης στο θέμα έκτασης, αποφασίζουμε:

Κηρύσσουμε ως αναδασωτέα Δημόσια δασική έκταση (Δάσος) εμβαδού 0,921 στρ. (εννενήκοντα δύο χιλιοστών του στρέμματος) που βρίσκεται στη θέση «Δροσούπολη ή Λεφάντο» Περιφέρειας του Δήμου Άνω Λιοσίων του Νομού Αττικής, η οποία απεικονίζεται με στοιχεία οριογραμμής «Α, Β, Γ, Δ, Ε, ΣΤ, Ζ, Η, Α» στο προσαρτημένο στη παρούσα Απόφαση μας διάγραμμα, η οποία αποτελεί αναπόσπαστο μέρος αυτής και έχει όρια:

Ανατολικά: Με δημόσια δασική έκταση.

Δυτικά: Με μη δημόσια δασική έκταση.

Βόρεια: Με τον αγωγό ύδρευσης του Μόρνου.


Νότια: Με δημόσια δασική έκταση.

Σκοποί της κήρυξης της ανωτέρω έκτασης ως αναδασωτέας είναι, η διατήρηση του δασικού χαρακτήρα αυτής, ο αποκλεισμός διάθεσής της για άλλη χρήση και η αποκατάσταση της καταστραφείσης στις 6 του μηνός Ιουνίου του έτους 2005 από πυρκαγιά δασικής βλάστησης αποτελούμενης από θάμνους αειφύλλων πλατύφυλλων (πουρνάρι, σπάρτο) με ποσοστό κάλυψης 60%, αποτελούσης τμήμα ευρύτερης και μεγαλύτερης των 3,00 στρεμμάτων έκτασης δασικού χαρακτήρα.

Η απόφαση αυτή να δημοσιευθεί στην Εφημερίδα της Κυβερνήσεως.

Αγία Παρασκευή, 16 Σεπτεμβρίου 2005

Ο Γενικός Γραμματέας Περιφέρειας
ΧΑΡΑΛΑΜΠΟΣ ΜΑΝΙΑΤΗΣ

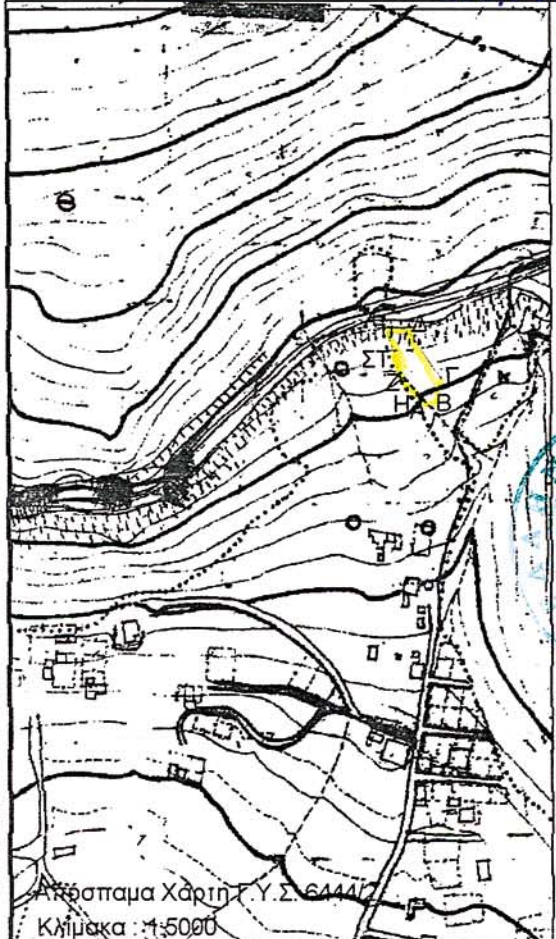ΤΟΠΟΓΡΑΦΙΚΟ ΔΙΑΓΡΑΜΜΑ Κλίμακα 1:2000		
		ΕΘΝΙΚΟ ΤΥΠΟΓΡΑΦΕΙΟ Για τεχνικούς λόγους στο σχεδιάγραμμα έγινε σμίκρυνση κατά ποσοστό 95 %
	Ακριβής Αντιγραφή Αγ. Παρασκευή... 21.09.05 Το Γραφείο Γραμματείας	ΠΡΟΣΑΡΤΑΤΑΙ Στην αριθμ. 2768/2005 απόφασή μας Αγ. Παρασκευή... 16-9-05 Ο Γεν. Γραμματέας Περιφέρειας Αττικής
	Ευάγ. Τσακωνιάτη	Τ.Υ.
	ΥΠΟΜΝΗΜΑ ΧΑΡΑΛΑΜΠΟΣ ΜΑΝΙΑΤΗΣ ΠΕΡΙΟΧΗ : Άνω Λίδια ΘΕΣΗ : Δροσούπολη Καείσα έκταση εμβαδού (Α,Β,Γ,Δ,Ε,ΣΤ,Η,Α) = 921,17 τ.μ.	
	Θεωρήθηκε Αχαρνές 20/7/05 ο Δασάρχης	
		
	Αχαρνές 20/07/05 η συντάκτρια  ΦΩΤΕΙΝΗ ΚΟΚΛΑ ΔΑΣΟΛΟΓΟΣ	
Αποσπάσμα Χάρτη Γ.Υ.Σ. 6444/2 Κλίμακα : 1:5000		