

04011851211030028



11733

# ΕΦΗΜΕΡΙΣ ΤΗΣ ΚΥΒΕΡΝΗΣΕΩΣ

## ΤΗΣ ΕΛΛΗΝΙΚΗΣ ΔΗΜΟΚΡΑΤΙΑΣ

ΤΕΥΧΟΣ ΤΕΤΑΡΤΟ

Αρ. Φύλλου 1185

12 Νοεμβρίου 2003

### ΠΕΡΙΕΧΟΜΕΝΑ

#### ΑΠΟΦΑΣΕΙΣ

- Επικύρωση Καθορισμού Οριογραμμών Τμήματος του  
Ρέματος Ξερίλα στην περιοχή του Δήμου Φαλαι-  
σίας Νομού Αρκαδίας. .... 1
- Κήρυξη ως Αναδασωτέας Έκτασης εμβαδού  
161.000,00 τ.μ. στην θέση «Βαθύρεμα», Δημ. Διαμ.  
Οκτωνιάς, Δήμου Αυλώνος Νομού Ευβοίας. .... 2

#### ΑΠΟΦΑΣΕΙΣ

Αριθ. 2168

(1)

Επικύρωση Καθορισμού Οριογραμμών Τμήματος του Ρέ-  
ματος Ξερίλα στην περιοχή του Δήμου Φαλαισίας Νο-  
μού Αρκαδίας.

#### Ο ΓΕΝΙΚΟΣ ΓΡΑΜΜΑΤΕΑΣ ΠΕΡΙΦΕΡΕΙΑΣ ΠΕΛΟΠΟΝΝΗΣΟΥ

Έχοντας υπόψη τις ακόλουθες διατάξεις και λοιπά έγ-  
γραφα:

1. Τον Ν. 2853/16.7.1922 «περί υδραυλικών εν γένει έργων και αστυνομεύσεως των Δημοσίων Υδάτων»
2. Το άρθρο 6 της 3046/304/3.2.89 απόφασης του Υπουργού ΠΕ.ΧΩ.ΔΕ. «Έγκριση Κτιριοδομικού Κανονισμού».
3. Το άρθρο 5 του Ν.3010/25.4.2002 (Α' 91).
4. Την Μελέτη Οριοθέτησης (Μελέτη διευθέτησης της κοίτης των χειμάρρων του λεκανοπεδίου Μεγαλόπολης) που συντάχθηκε από τους αναδόχους μελετητές «Δ. Αναγνωστόπουλος & ΣΙΑ ΕΕ» και «Β.Τριανταφυλλόπουλος», ελέγχθηκε και θεωρήθηκε από την Δ/νση Υποδομών Ν.Α.

Αρκαδίας και υποβλήθη στην υπηρεσία μας σε ένα πλήρη φάκελο και δύο επιπλέον σειρές σχεδίων και η οποία με-  
λέτη περιλαμβάνει:

- Τεχνική Έκθεση
- Τεύχος Υδραυλικών Υπολογισμών
- Σειρά σχεδίων συμπεριλαμβανομένων Τοπογραφικών και Υψομετρικών Διαγραμμάτων πρότασης Οριοθέτησης του ρέματος Ξερίλα, κλίμακας 1:500.

5. Την σύμφωνη γνώμη του Δημοτικού Συμβουλίου του Δήμου Φαλαισίας όπως διατυπώθηκε στην με αριθμό 39/03 απόφαση του (Πρακτικά με αριθμό 6/2003).


6. Το με Α.Π.2871/31.7.03 έγγραφο καθορισμού των οριογραμμών τμήματος του ρέματος Ξερίλα της Δ/νσης Υποδομών της Ν.Α. Αρκαδίας (Α.Π. ΔΙ.ΠΕ.ΧΩ.: 2168/5.8.2003), αποφασίζει:


Την επικύρωση των οριστικών οριογραμμών τμήματος του ρέματος Ξερίλα του λεκανοπεδίου Μεγαλοπόλεως στην περιοχή του Δήμου Φαλαισίας Ν. Αρκαδίας, κατ' εφαρμογή των διατάξεων του Ν. 3010/2002 και τον καθορισμό των συντεταγμένων των οριογραμμών όπως αυτές αναγράφονται στα Τοπογραφικά και Υψομετρικά Διαγράμματα Πρότασης Οριοθέτησης με Αριθμό Σχεδίου: (Α 1-3), (Α 1-4), (Α 1-5), (Α 1-6), (Α 1-7), (Α 1-8), κλίμακας 1:500 και τα οποία συνοδεύουν αναπόσπαστα την παρούσα απόφαση.


Η απόφαση αυτή μαζί με τα συνημμένα Τοπογραφικά και Υψομετρικά Διαγράμματα Πρότασης Οριοθέτησης να δημοσιευθούν στην Εφημερίδα της Κυβερνήσεως.

Τρίπολη, 3 Οκτωβρίου 2003

Ο Γενικός Γραμματέας Περιφέρειας  
ΑΝΤΩΝΗΣ ΜΑΤΣΙΓΚΟΣ

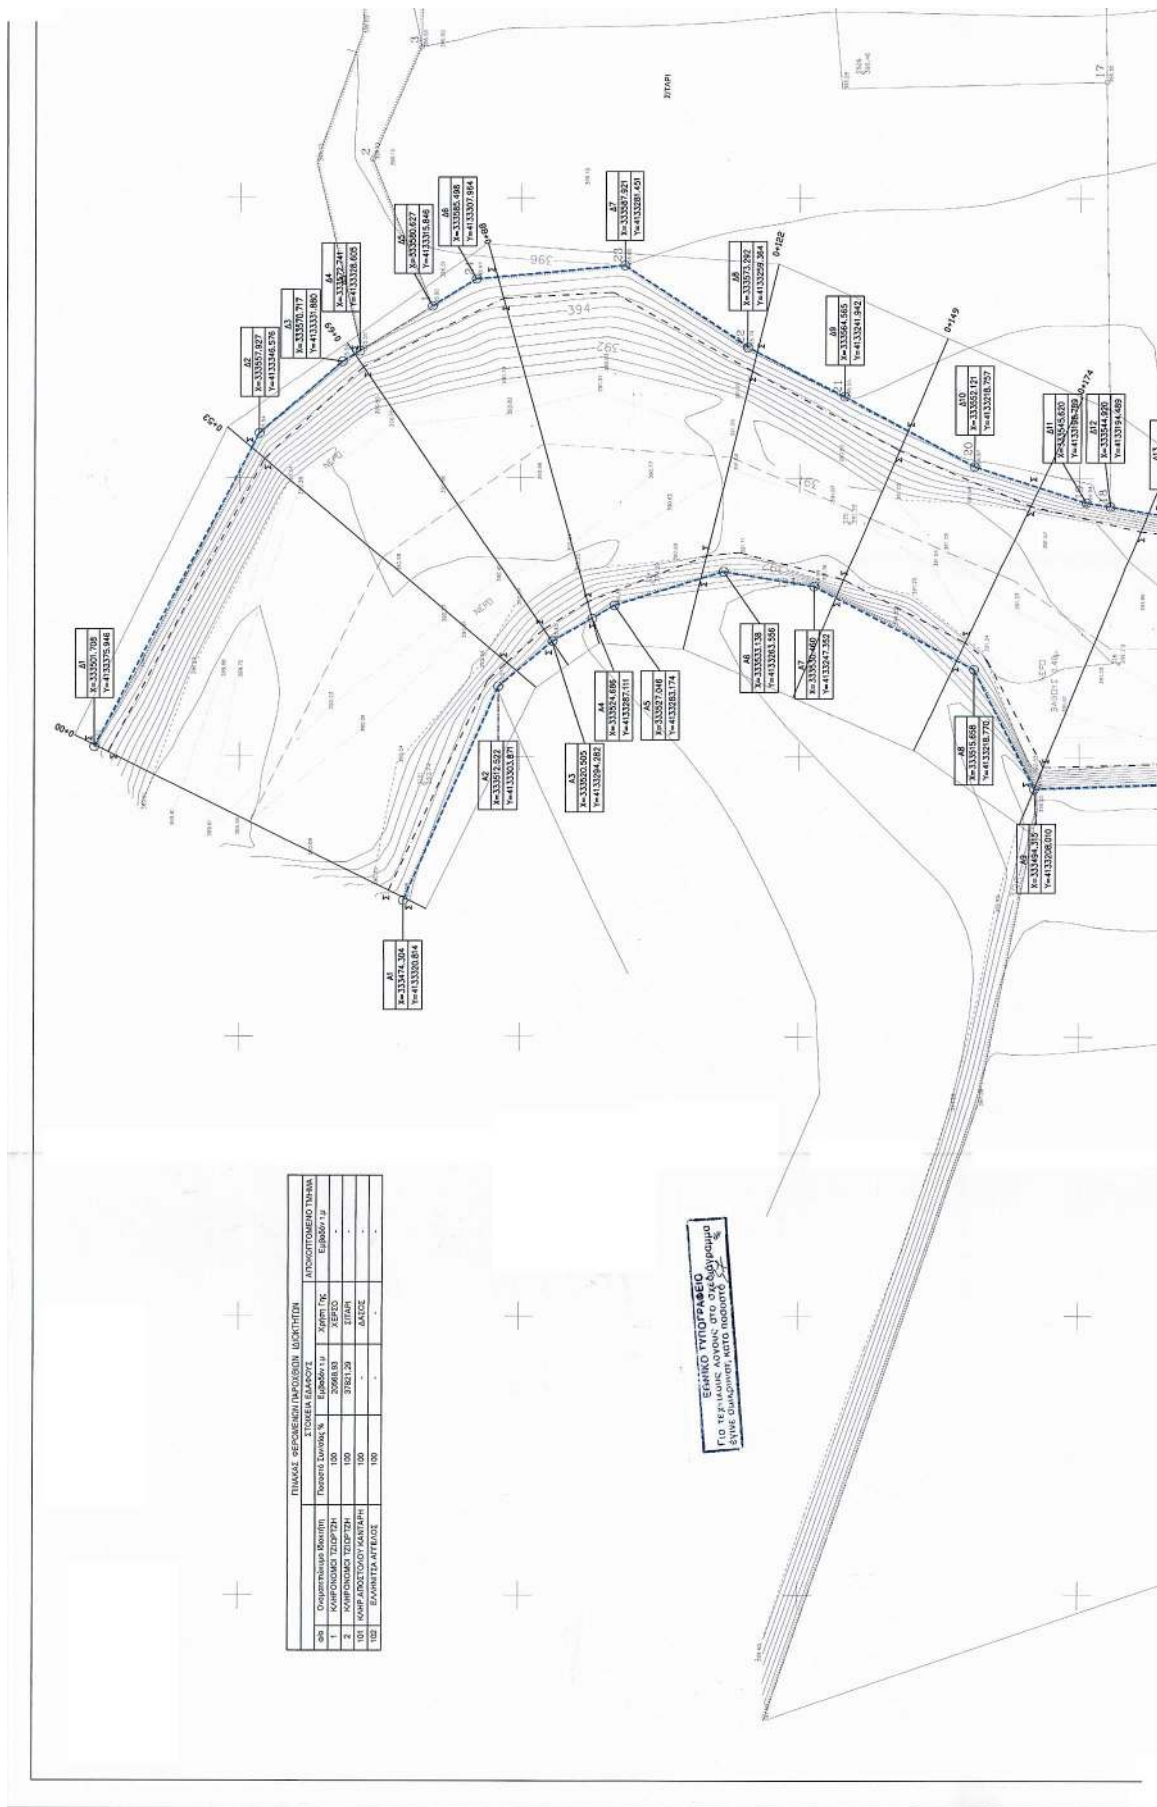

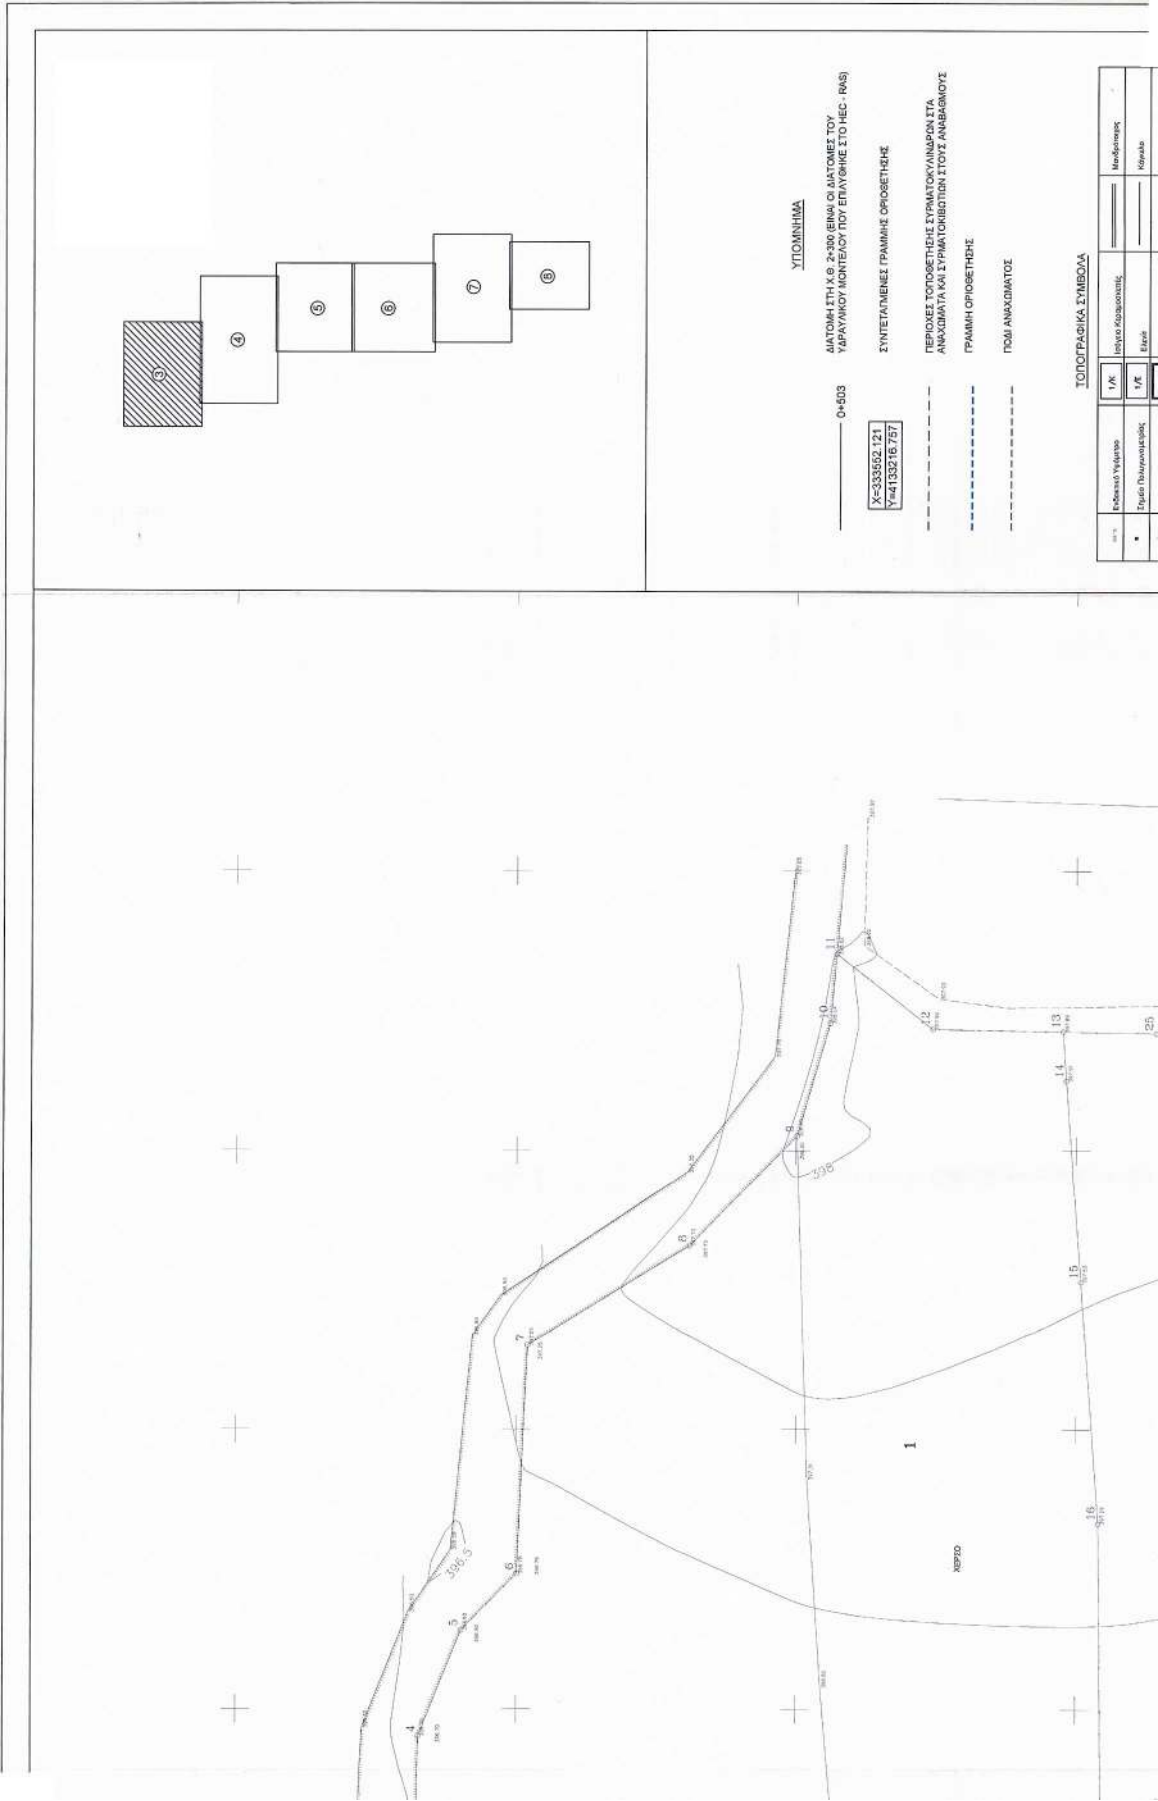

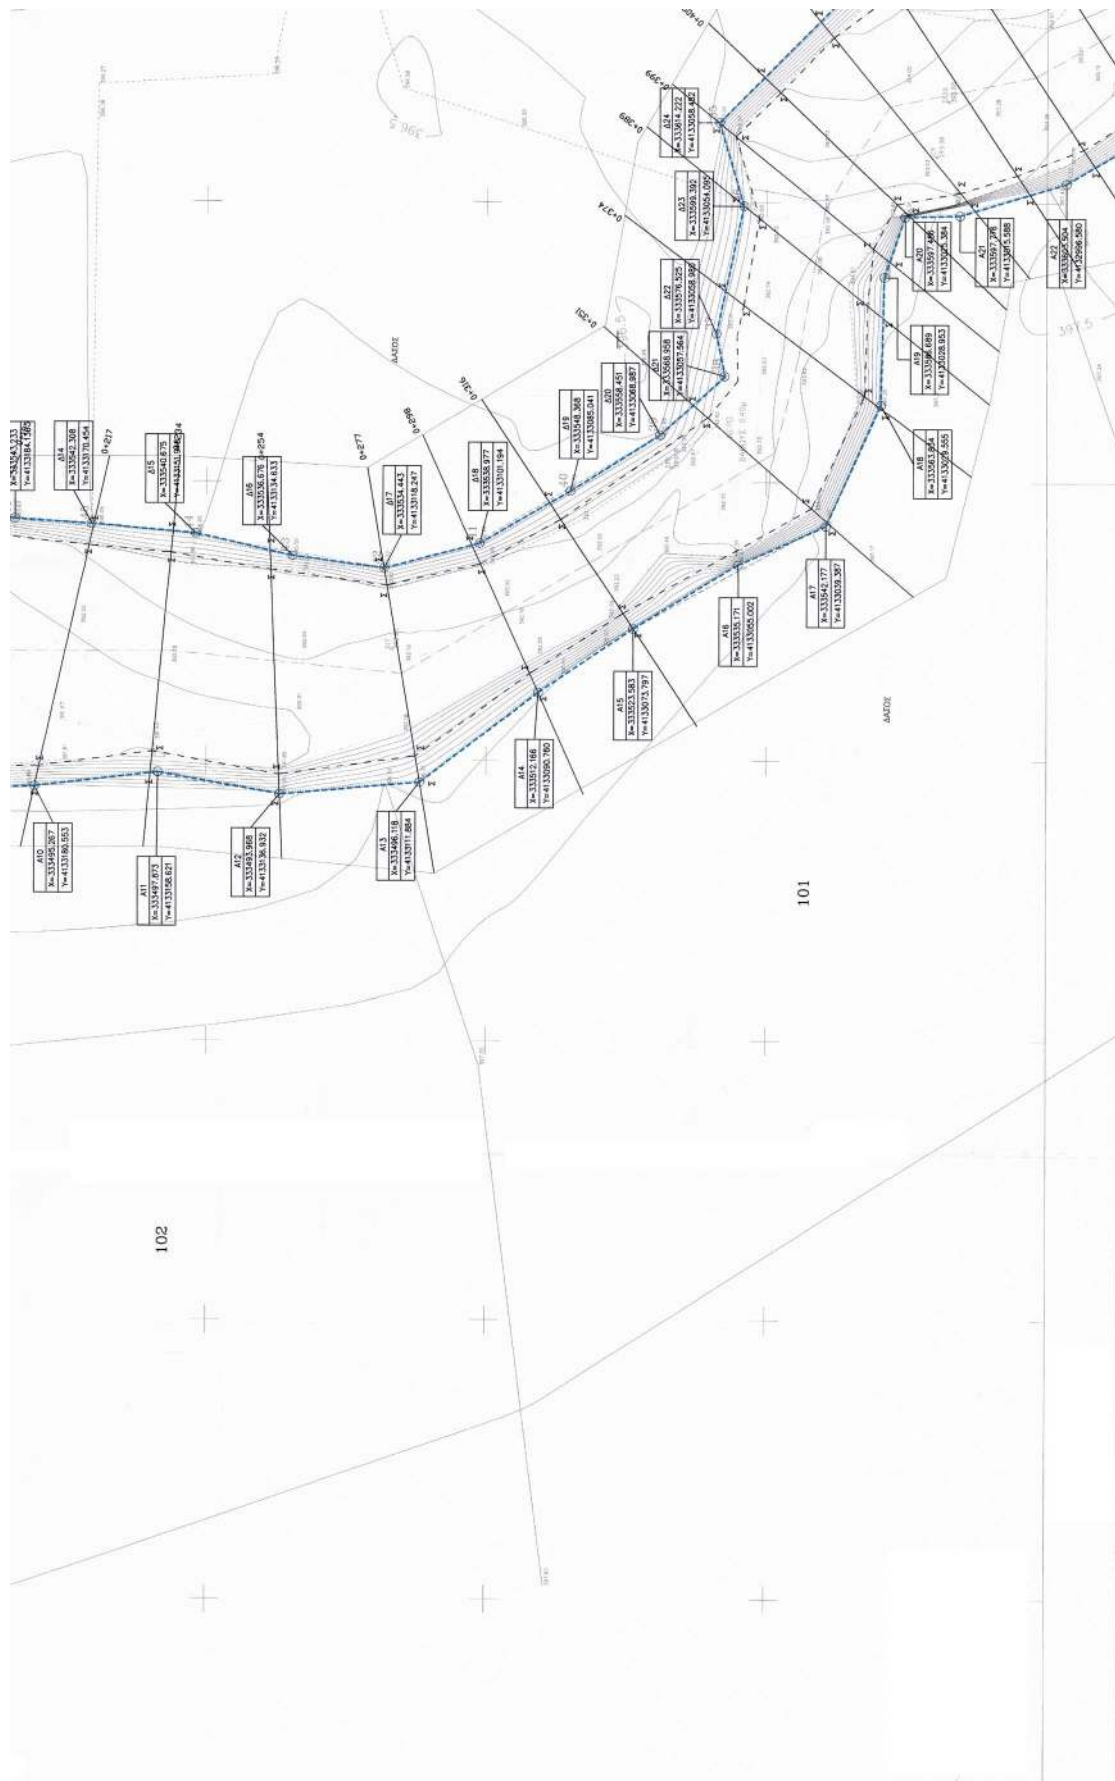





| Δ | Τεχνολογία Σημάτος      | Διαμόρφωση     | Εκπεμπόμενα  |
|---|-------------------------|----------------|--------------|
| □ | Απλό πλάτος διαμόρφωσης | Απλό/δύο-τόνος | Σηματοδότηση |
| ↑ | Μεταβλητή μεταμόρφωση   | Απλό/δύο-τόνος | Σηματοδότηση |
| ↑ | Μεταβλητή               | Απλό/δύο-τόνος | Σηματοδότηση |
| ↑ | Μεταβλητή ΟΤΕ           | Ομοεπίπεδο     | Σηματοδότηση |


ΕΘΝΙΚΟ ΤΥΠΟΓΡΑΦΕΙΟ  
ΓΙΑ ΤΕΧΝΙΚΟΥΣ ΛΟΓΟΥΣ ΣΤΟ ΕΞΕΛΙΓΜΕΝΟ  
ΕΥΡΕ ΣΥΜΦΕΡΟΝ ΚΑΤΑ ΠΟΛΙΤΕΣ


[illegible]

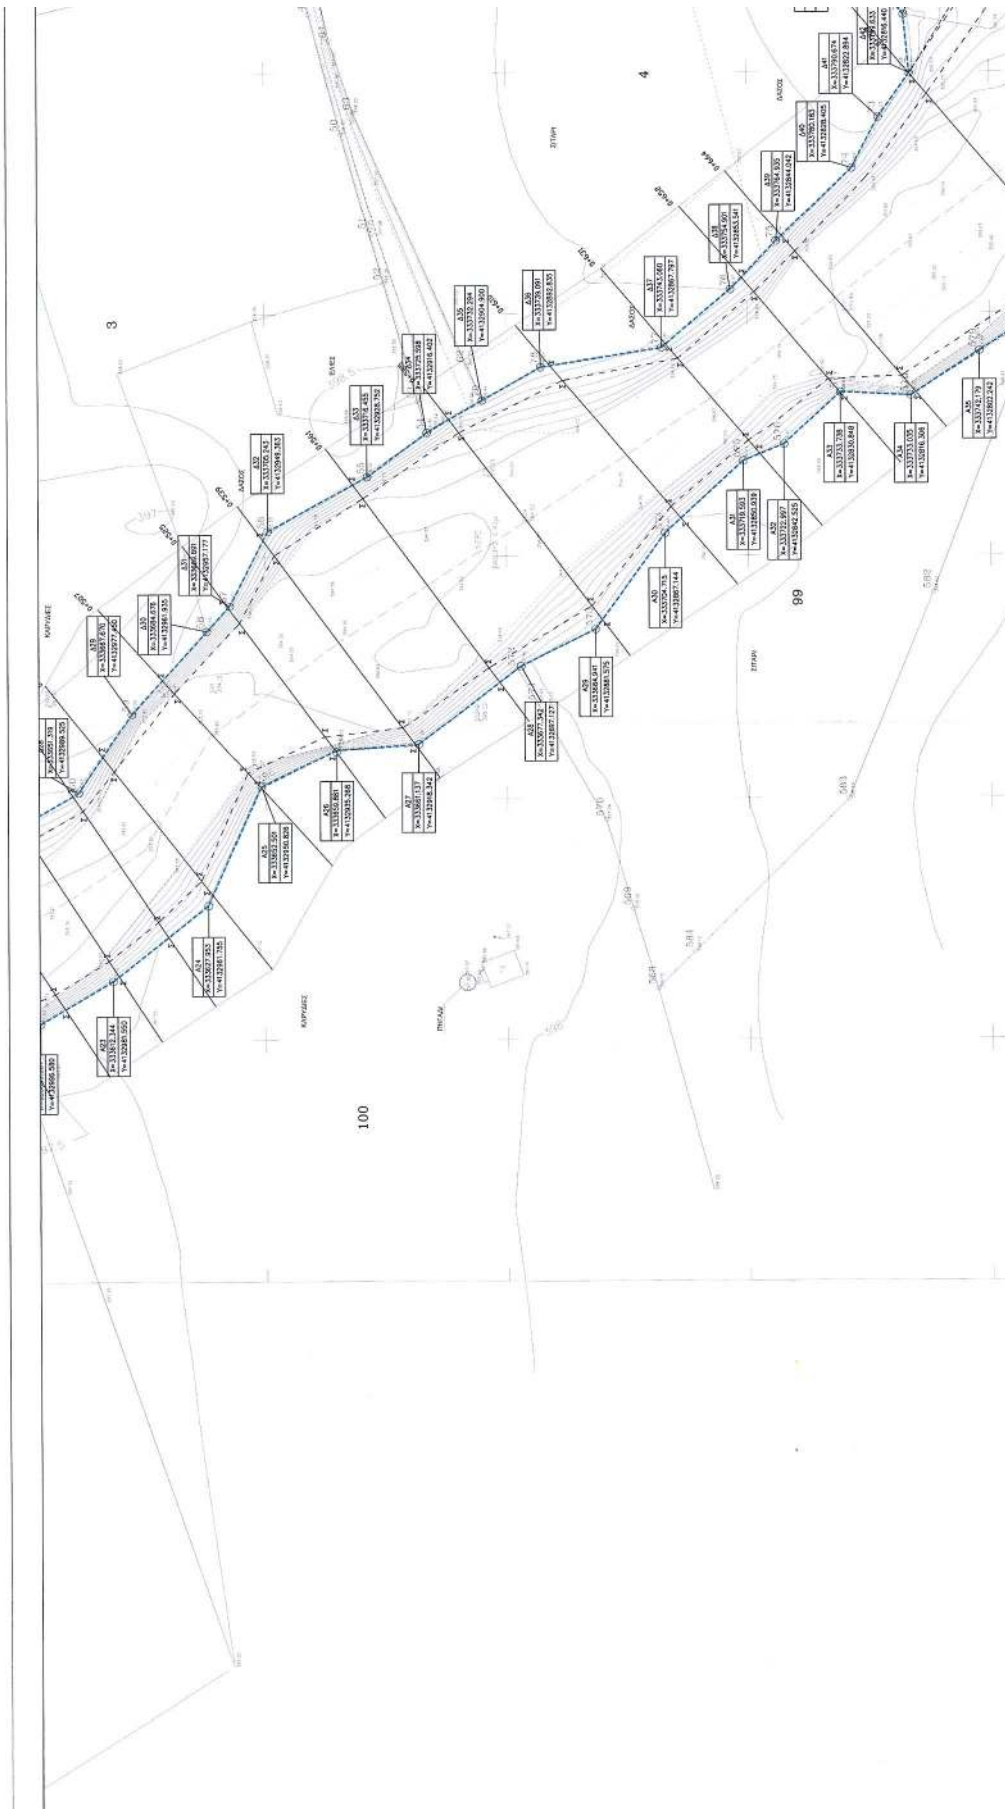


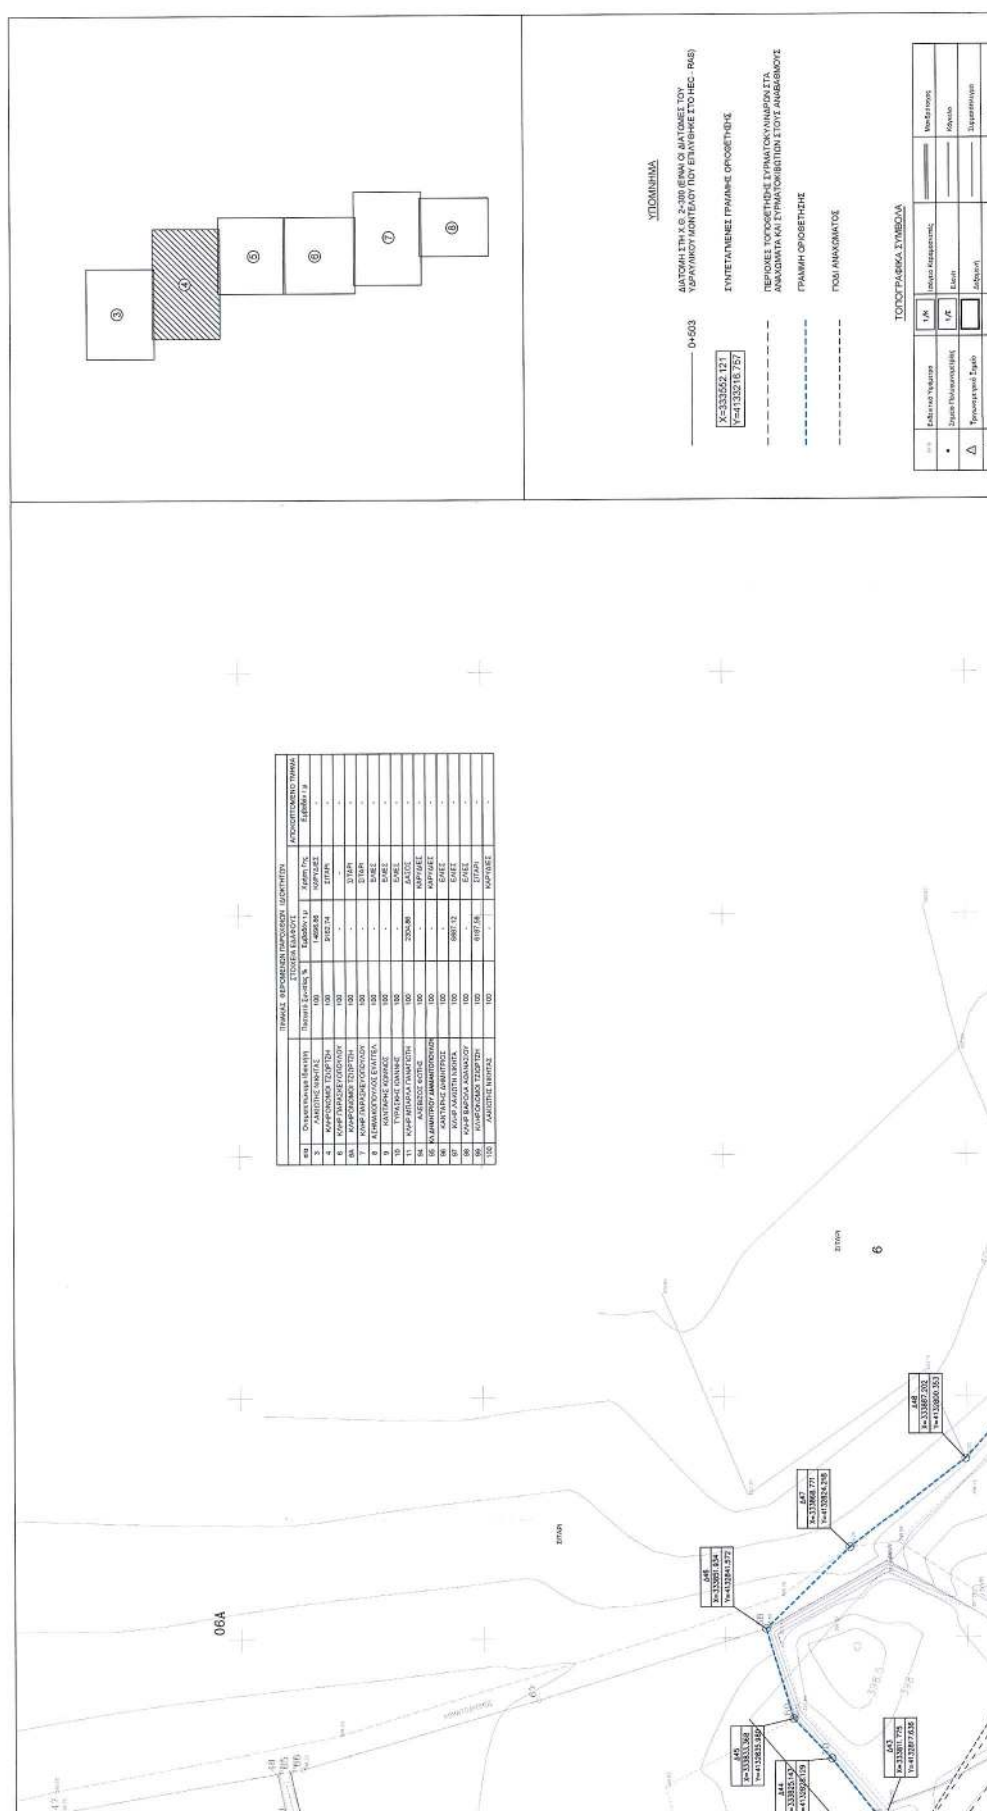



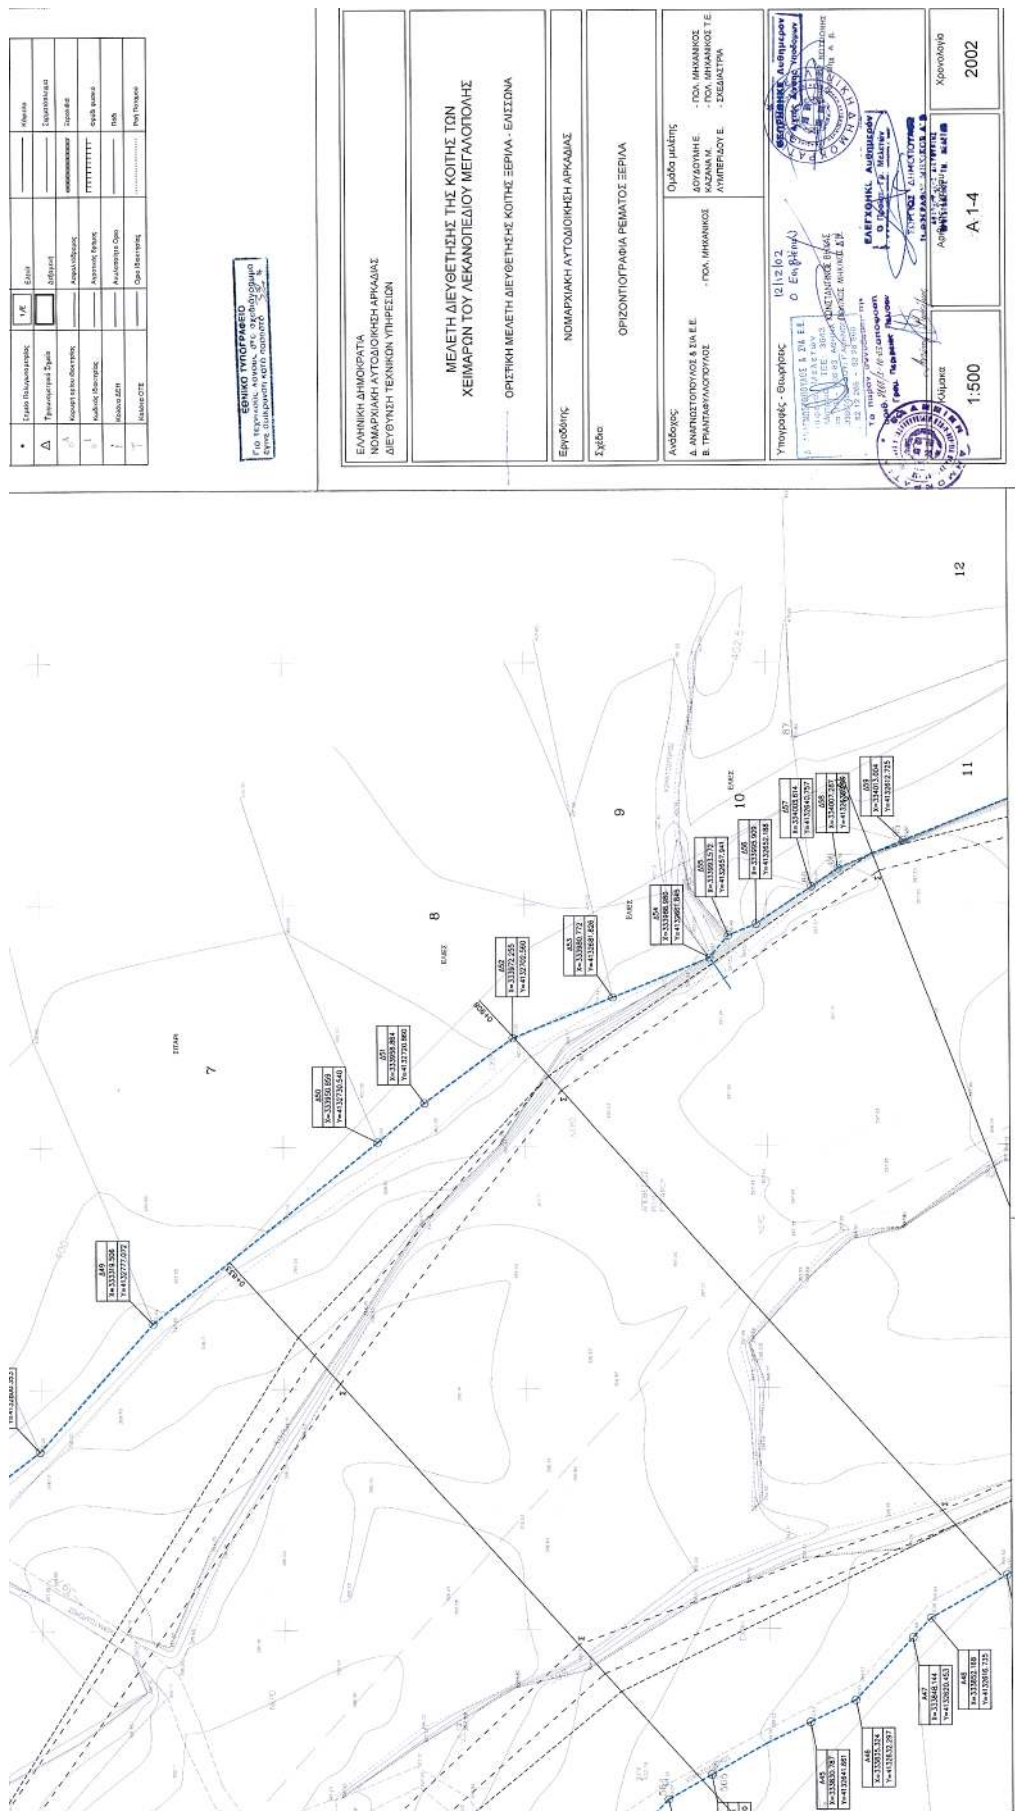

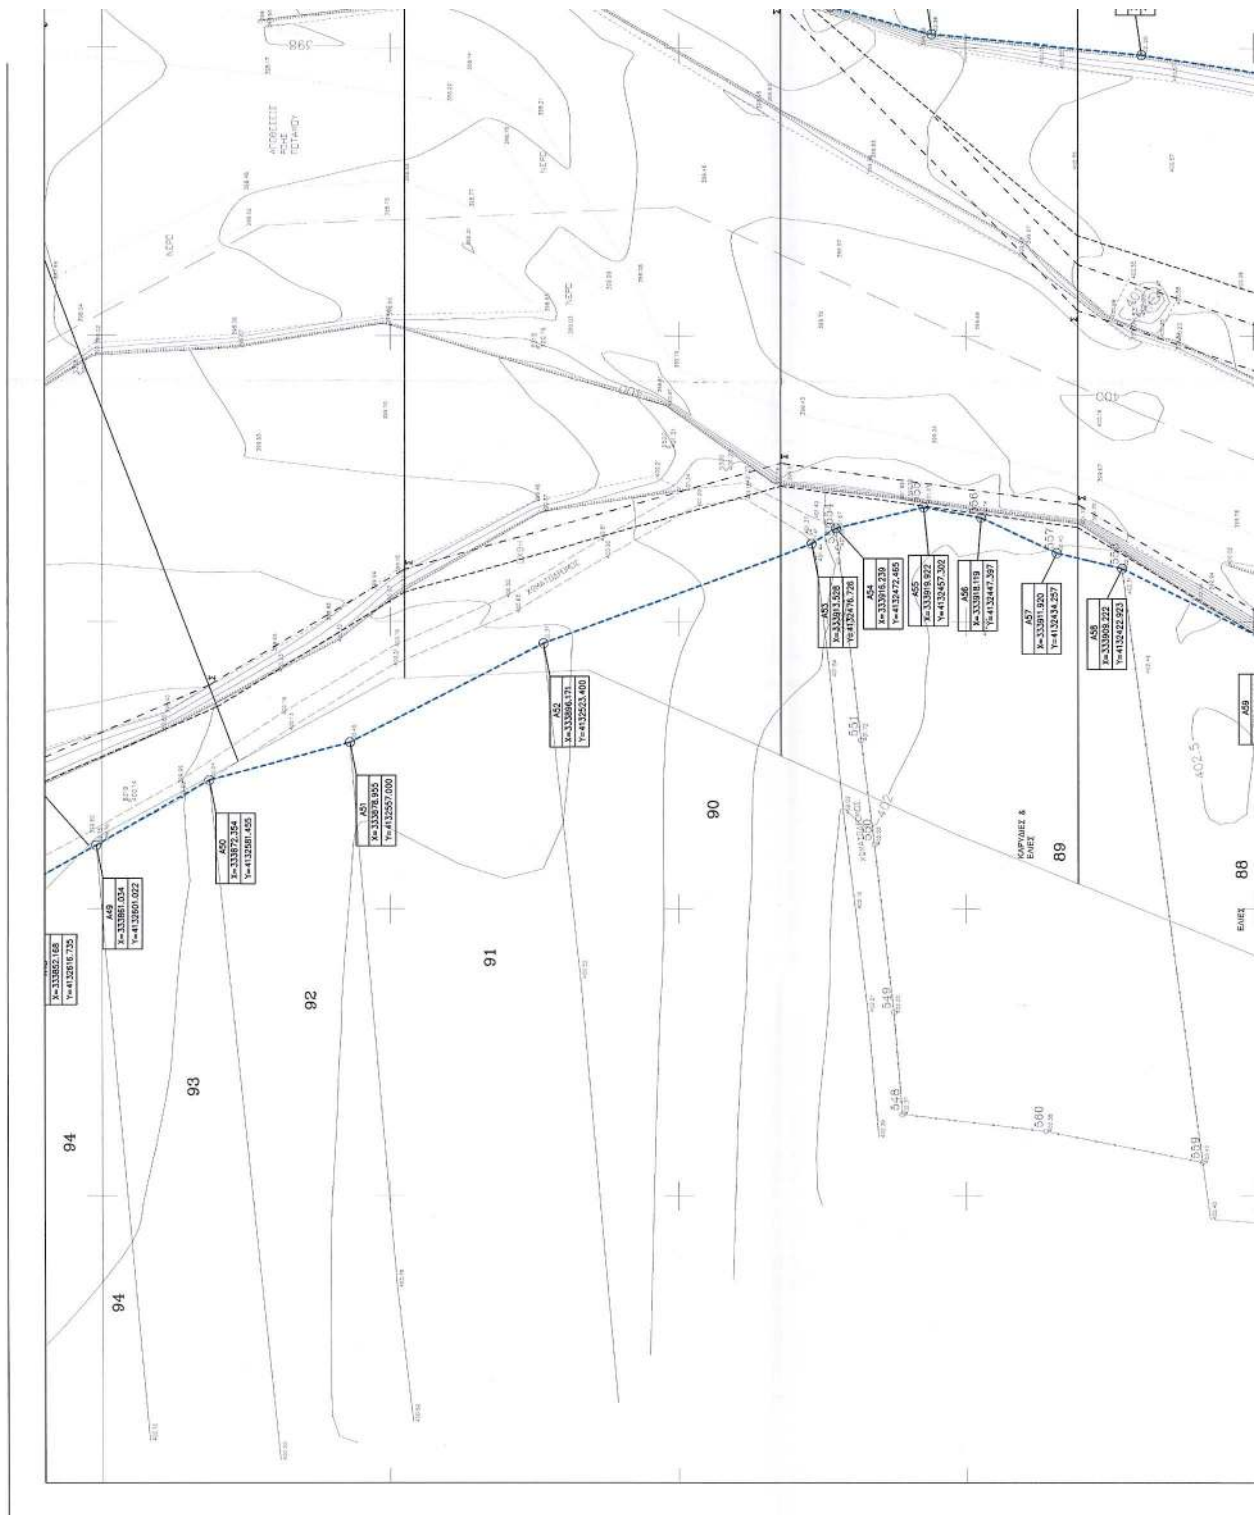

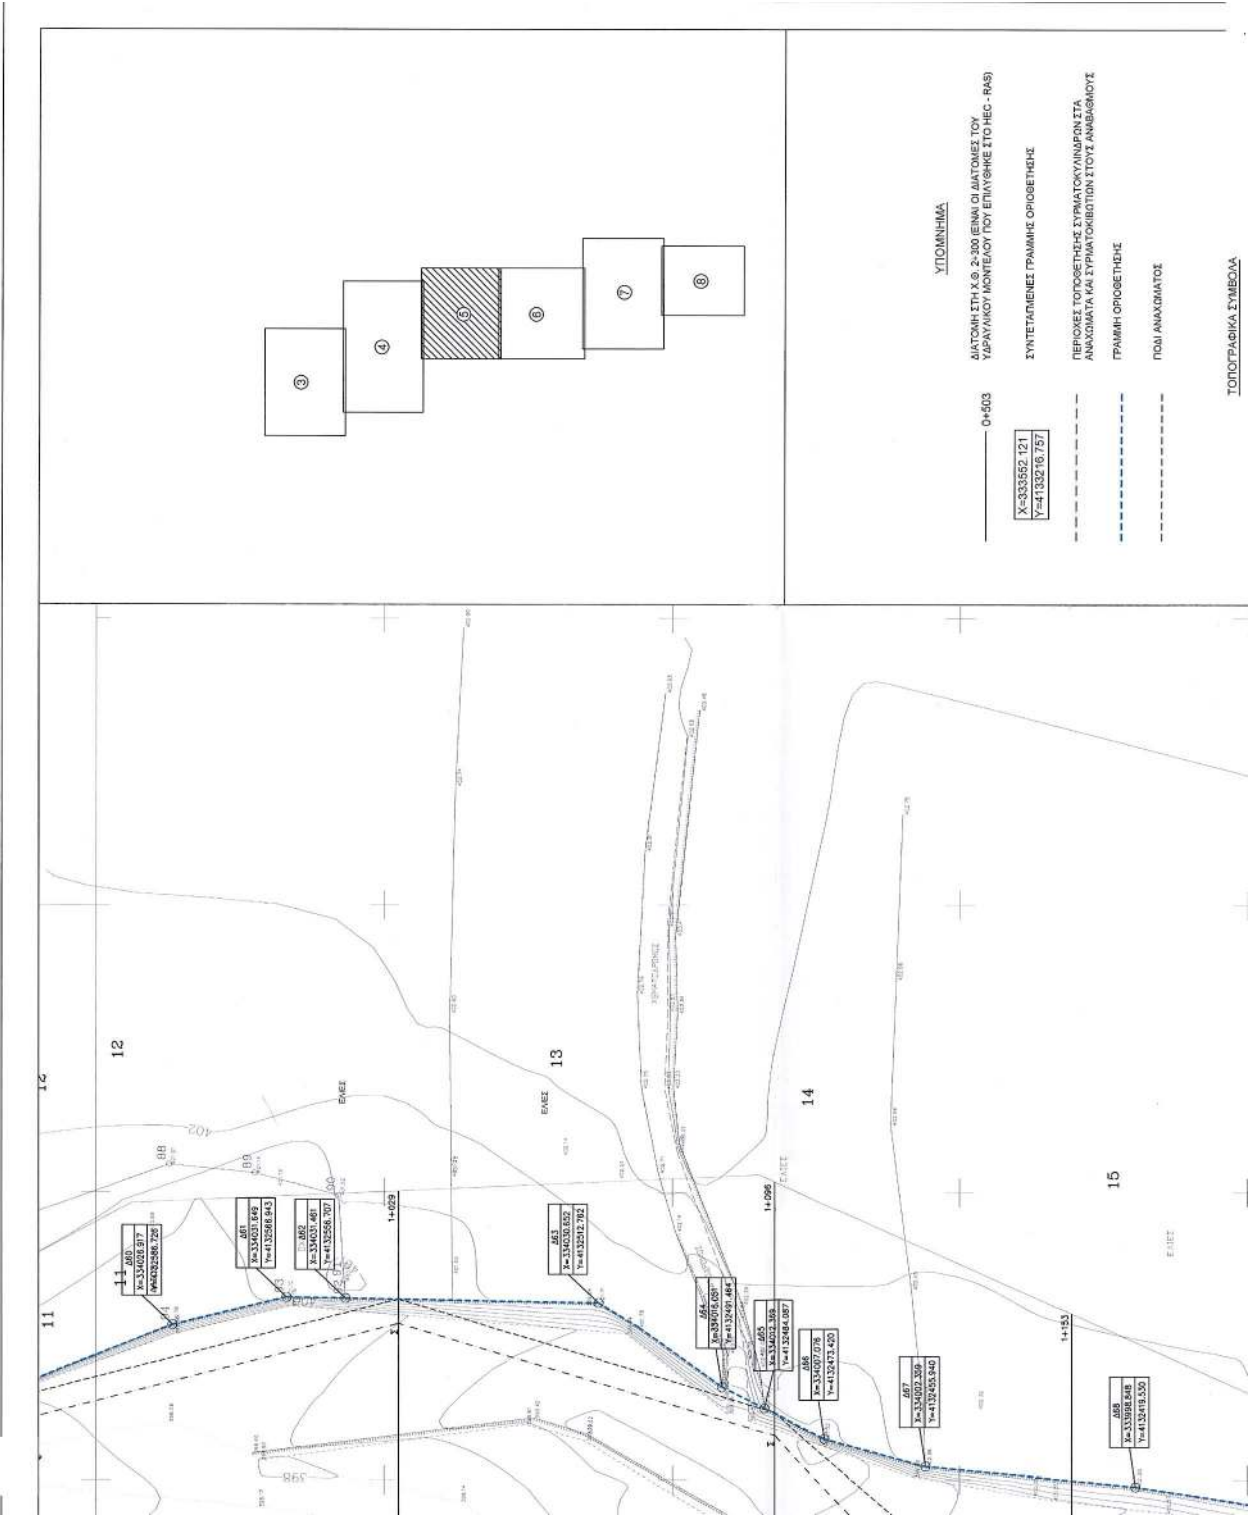








**ΕΘΝΙΚΟ ΤΥΠΟΓΡΑΦΕΙΟ**  
Για τεχνικούς λόγους στο ηλεκτρονικό  
έγγραφο έγινε αλλαγή κατά ποσοστό 2%

|   |   |                                                                                                  |   |                                                                                   |   |   |   |
|---|---|--------------------------------------------------------------------------------------------------|---|-----------------------------------------------------------------------------------|---|---|---|
| <p>ΕΛΛΗΝΙΚΗ ΔΗΜΟΚΡΑΤΙΑ<br/>ΝΟΜΑΡΧΙΑΚΗ ΑΥΤΟΔΙΟΙΚΗΣΗ ΑΡΚΑΔΙΑΣ<br/>ΔΙΕΥΘΥΝΣΗ ΤΕΧΝΙΚΩΝ ΥΠΗΡΕΣΙΩΝ</p>   | <p>ΜΕΛΕΤΗ ΔΙΕΥΘΕΤΗΣΗΣ ΤΗΣ ΚΟΙΤΗΣ ΤΩΝ<br/>ΧΕΙΜΑΡΩΝ ΤΟΥ ΛΕΚΑΝΟΠΕΔΙΟΥ ΜΕΓΑΛΟΠΟΛΗΣ</p> <p>ΟΡΙΣΤΙΚΗ ΜΕΛΕΤΗ ΔΙΕΥΘΕΤΗΣΗΣ ΚΟΙΤΗΣ ΞΕΡΙΑΣ - ΕΛΙΣΣΟΝΑ</p>       | <p>Εργοδοτής: ΝΟΜΑΡΧΙΑΚΗ ΑΥΤΟΔΙΟΙΚΗΣΗ ΑΡΚΑΔΙΑΣ</p> <p>Σχέδιο: ΟΡΙΖΟΝΤΙΟΓΡΑΦΙΑ ΡΕΜΑΤΟΣ ΞΕΡΙΑΣ</p> | <table border="1"> <tr> <td data-bbox="1088 306 1188 542"> <p>Ανταπόδο:</p> <p>Δ. ΑΝΑΓΝΩΣΤΟΠΟΥΛΟΣ &amp; ΣΙΑ Ε.Ε.<br/>Β. ΠΡΑΝΤΙΛΛΟΥΠΟΥΔΑΣ</p> </td><td data-bbox="1188 306 1350 542"> <p>Ομάδα μελέτης</p> <p>ΔΟΥΔΟΥΛΗ Ε.<br/>ΚΑΖΑΝΙΑ Μ.<br/>ΑΝΤΙΠΕΡΙΜΕΤΡΕ</p> <p>- Γ.Π.Α. ΜΗΧΑΝΙΚΟΣ<br/>- Γ.Π.Α. ΜΗΧΑΝΙΚΟΣ Τ.Ε.<br/>- ΣΧΕΔΙΑΣΤΡΙΑ</p> </td></tr> <tr> <td data-bbox="1088 542 1188 834"> <p>Υπογραφή: - Θεωρητική:</p> <p>Δ. ΑΝΤΙΠΕΡΙΜΕΤΡΟΥ &amp; ΣΙΑ Ε.Ε.<br/>Γ. ΔΟΥΔΟΥΛΗ &amp; ΣΙΑ Ε.Ε.<br/>ΑΔΑ: ΠΑΡΑΡΤΗΜΑΤΟΣ ΕΣΩΤΕΡΗΣ ΑΡΧΙΤΕΚΤΟΝΙΚΗΣ<br/>ΣΥΜΦΩΝΑ ΜΕ ΤΟ ΠΡΩΤΟΤΥΠΟ ΑΡΧΙΤΕΚΤΟΝΙΚΗΣ<br/>ΠΛΑΝ. 82/12/2005 - 69/20/800</p> <p>12/12/02<br/>Ο Επιπρόεδρος</p> <p>ΚΟΝΣΤΑΝΤΙΝΟΣ ΣΚΑΛΕ<br/>ΓΕΩΡΓΙΟΣ ΜΑΥΡΟΣ Δ.Ε.</p> </td><td data-bbox="1188 542 1350 834"> <p>ΕΛΕΓΧΟΣ ΑΥΘΗΓΟΡΗΣ</p> <p>Ο Πρύτανης Γ.ρ. Μαλινός</p> <p>ΕΛΕΓΧΟΣ ΕΠΙΣΤΗΜΟΝΙΚΟΥ</p> <p>ΑΥΘΗΓΟΡΗΣ</p> <p>ΑΥΘΗΓΟΡΗΣ</p> <p>Χρονολογία</p> <p>2002</p> </td></tr> </table> | <p>Ανταπόδο:</p> <p>Δ. ΑΝΑΓΝΩΣΤΟΠΟΥΛΟΣ &amp; ΣΙΑ Ε.Ε.<br/>Β. ΠΡΑΝΤΙΛΛΟΥΠΟΥΔΑΣ</p> | <p>Ομάδα μελέτης</p> <p>ΔΟΥΔΟΥΛΗ Ε.<br/>ΚΑΖΑΝΙΑ Μ.<br/>ΑΝΤΙΠΕΡΙΜΕΤΡΕ</p> <p>- Γ.Π.Α. ΜΗΧΑΝΙΚΟΣ<br/>- Γ.Π.Α. ΜΗΧΑΝΙΚΟΣ Τ.Ε.<br/>- ΣΧΕΔΙΑΣΤΡΙΑ</p> | <p>Υπογραφή: - Θεωρητική:</p> <p>Δ. ΑΝΤΙΠΕΡΙΜΕΤΡΟΥ &amp; ΣΙΑ Ε.Ε.<br/>Γ. ΔΟΥΔΟΥΛΗ &amp; ΣΙΑ Ε.Ε.<br/>ΑΔΑ: ΠΑΡΑΡΤΗΜΑΤΟΣ ΕΣΩΤΕΡΗΣ ΑΡΧΙΤΕΚΤΟΝΙΚΗΣ<br/>ΣΥΜΦΩΝΑ ΜΕ ΤΟ ΠΡΩΤΟΤΥΠΟ ΑΡΧΙΤΕΚΤΟΝΙΚΗΣ<br/>ΠΛΑΝ. 82/12/2005 - 69/20/800</p> <p>12/12/02<br/>Ο Επιπρόεδρος</p> <p>ΚΟΝΣΤΑΝΤΙΝΟΣ ΣΚΑΛΕ<br/>ΓΕΩΡΓΙΟΣ ΜΑΥΡΟΣ Δ.Ε.</p> | <p>ΕΛΕΓΧΟΣ ΑΥΘΗΓΟΡΗΣ</p> <p>Ο Πρύτανης Γ.ρ. Μαλινός</p> <p>ΕΛΕΓΧΟΣ ΕΠΙΣΤΗΜΟΝΙΚΟΥ</p> <p>ΑΥΘΗΓΟΡΗΣ</p> <p>ΑΥΘΗΓΟΡΗΣ</p> <p>Χρονολογία</p> <p>2002</p> |
| <p>Ανταπόδο:</p> <p>Δ. ΑΝΑΓΝΩΣΤΟΠΟΥΛΟΣ &amp; ΣΙΑ Ε.Ε.<br/>Β. ΠΡΑΝΤΙΛΛΟΥΠΟΥΔΑΣ</p>   | <p>Ομάδα μελέτης</p> <p>ΔΟΥΔΟΥΛΗ Ε.<br/>ΚΑΖΑΝΙΑ Μ.<br/>ΑΝΤΙΠΕΡΙΜΕΤΡΕ</p> <p>- Γ.Π.Α. ΜΗΧΑΝΙΚΟΣ<br/>- Γ.Π.Α. ΜΗΧΑΝΙΚΟΣ Τ.Ε.<br/>- ΣΧΕΔΙΑΣΤΡΙΑ</p>     |                                                                                                  |   |                                                                                   |   |   |   |
| <p>Υπογραφή: - Θεωρητική:</p> <p>Δ. ΑΝΤΙΠΕΡΙΜΕΤΡΟΥ &amp; ΣΙΑ Ε.Ε.<br/>Γ. ΔΟΥΔΟΥΛΗ &amp; ΣΙΑ Ε.Ε.<br/>ΑΔΑ: ΠΑΡΑΡΤΗΜΑΤΟΣ ΕΣΩΤΕΡΗΣ ΑΡΧΙΤΕΚΤΟΝΙΚΗΣ<br/>ΣΥΜΦΩΝΑ ΜΕ ΤΟ ΠΡΩΤΟΤΥΠΟ ΑΡΧΙΤΕΚΤΟΝΙΚΗΣ<br/>ΠΛΑΝ. 82/12/2005 - 69/20/800</p> <p>12/12/02<br/>Ο Επιπρόεδρος</p> <p>ΚΟΝΣΤΑΝΤΙΝΟΣ ΣΚΑΛΕ<br/>ΓΕΩΡΓΙΟΣ ΜΑΥΡΟΣ Δ.Ε.</p> | <p>ΕΛΕΓΧΟΣ ΑΥΘΗΓΟΡΗΣ</p> <p>Ο Πρύτανης Γ.ρ. Μαλινός</p> <p>ΕΛΕΓΧΟΣ ΕΠΙΣΤΗΜΟΝΙΚΟΥ</p> <p>ΑΥΘΗΓΟΡΗΣ</p> <p>ΑΥΘΗΓΟΡΗΣ</p> <p>Χρονολογία</p> <p>2002</p> |                                                                                                  |   |                                                                                   |   |   |   |



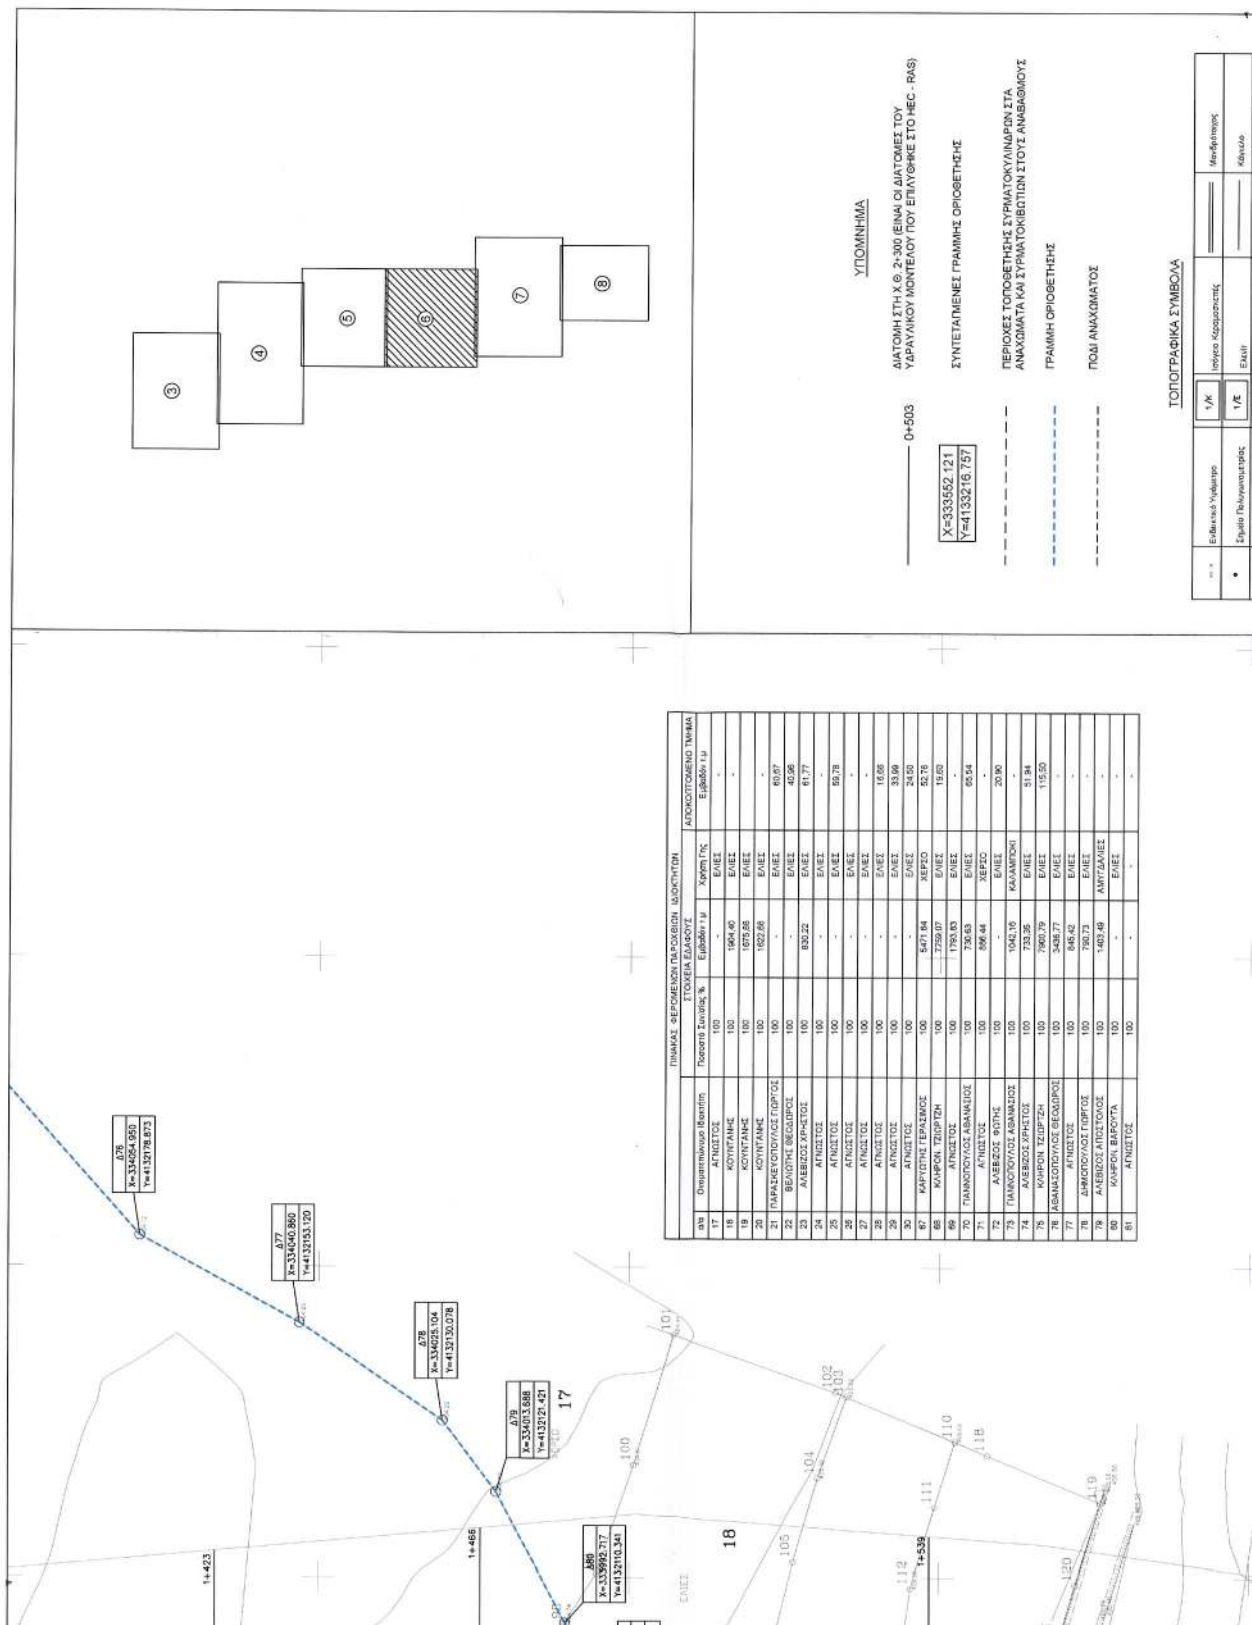


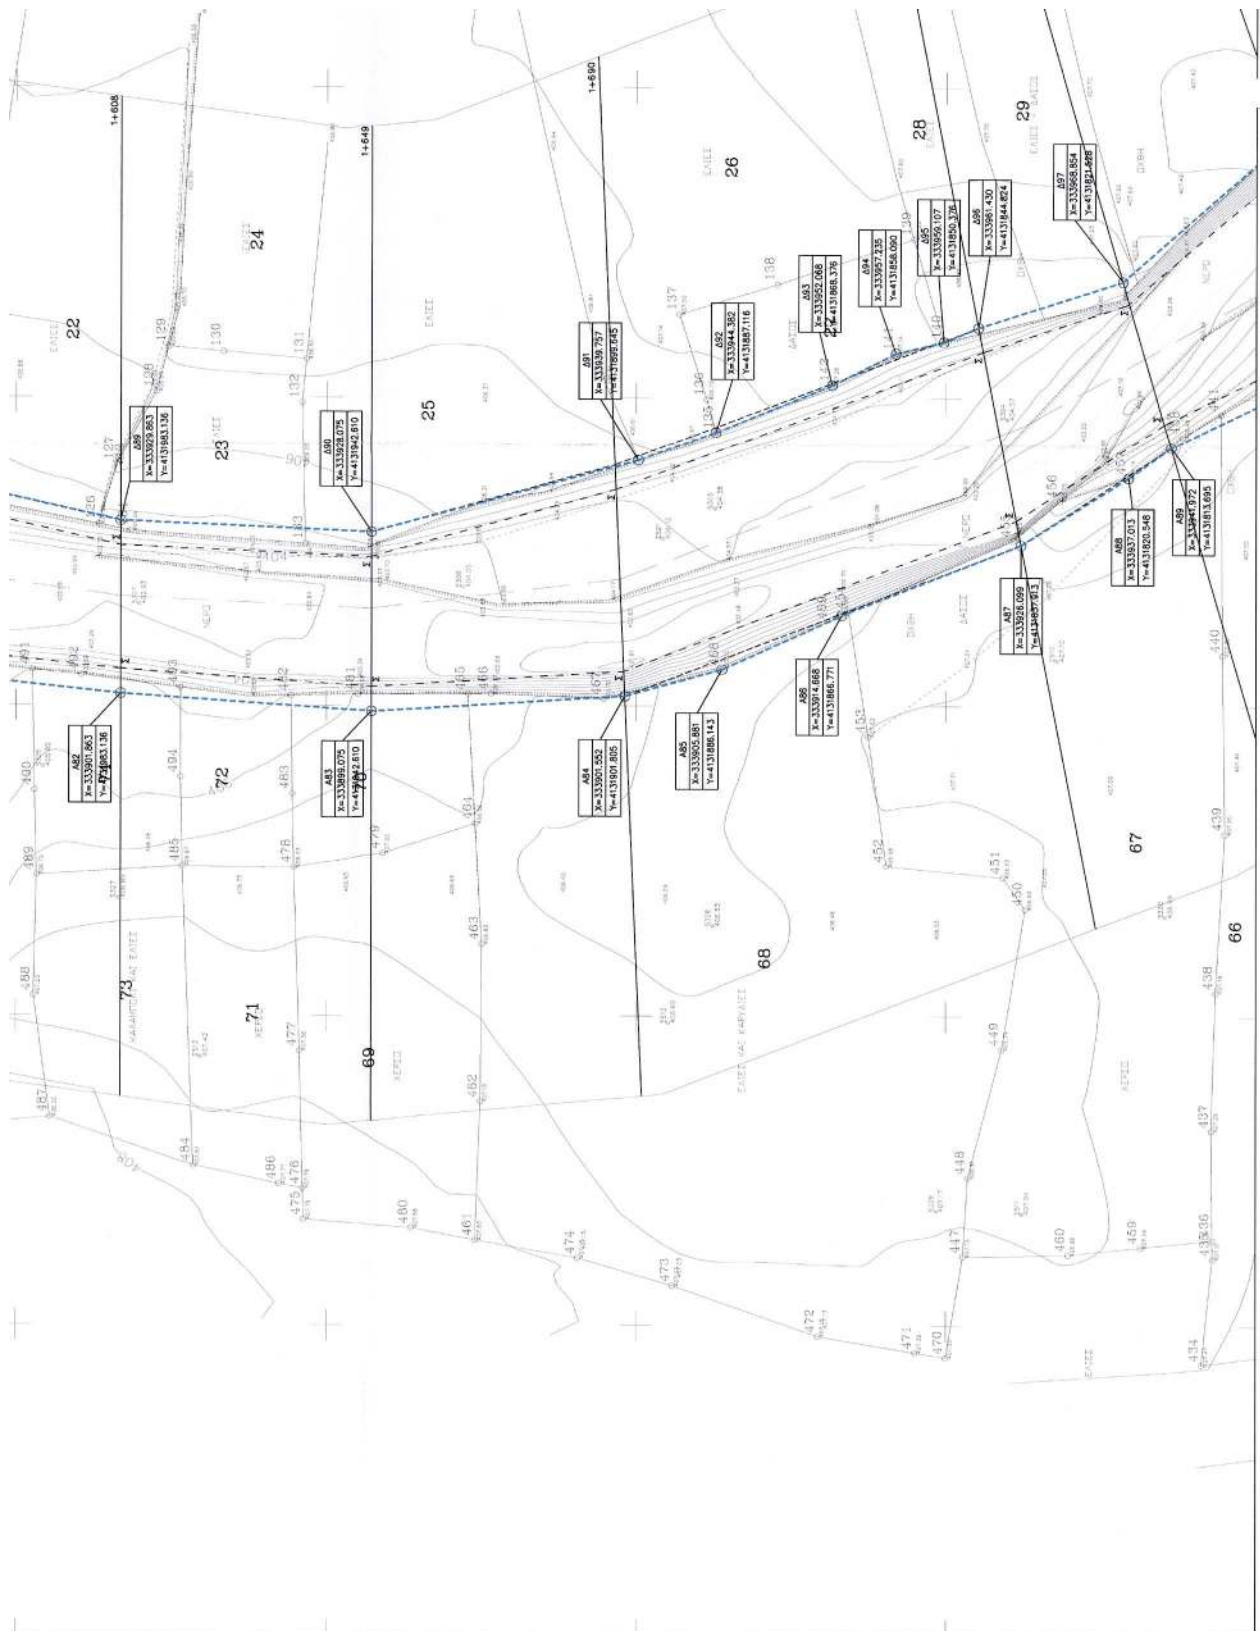


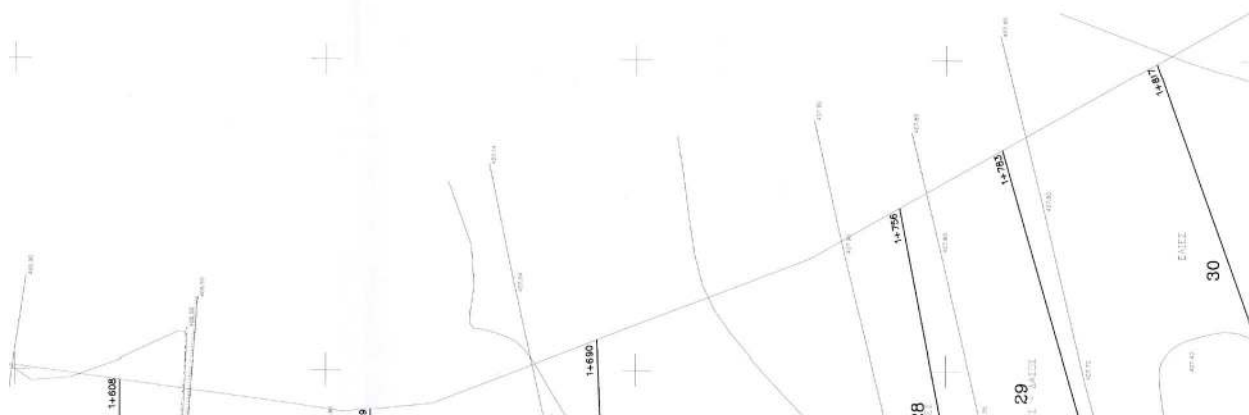[illegible]

ΕΘΝΙΚΟ ΥΠΟΓΡΑΦΕΙΟ  
ΓΙΑ ΤΕΧΝΙΚΕΣ ΛΥΣΕΙΣ ΣΤΟ ΠΡΟΒΛΗΜΑ ΤΗΣ  
ΕΝΕΡΓΕΙΑΣ, ΣΤΟ ΠΟΣΟΣΤΟ 40 %

[illegible]

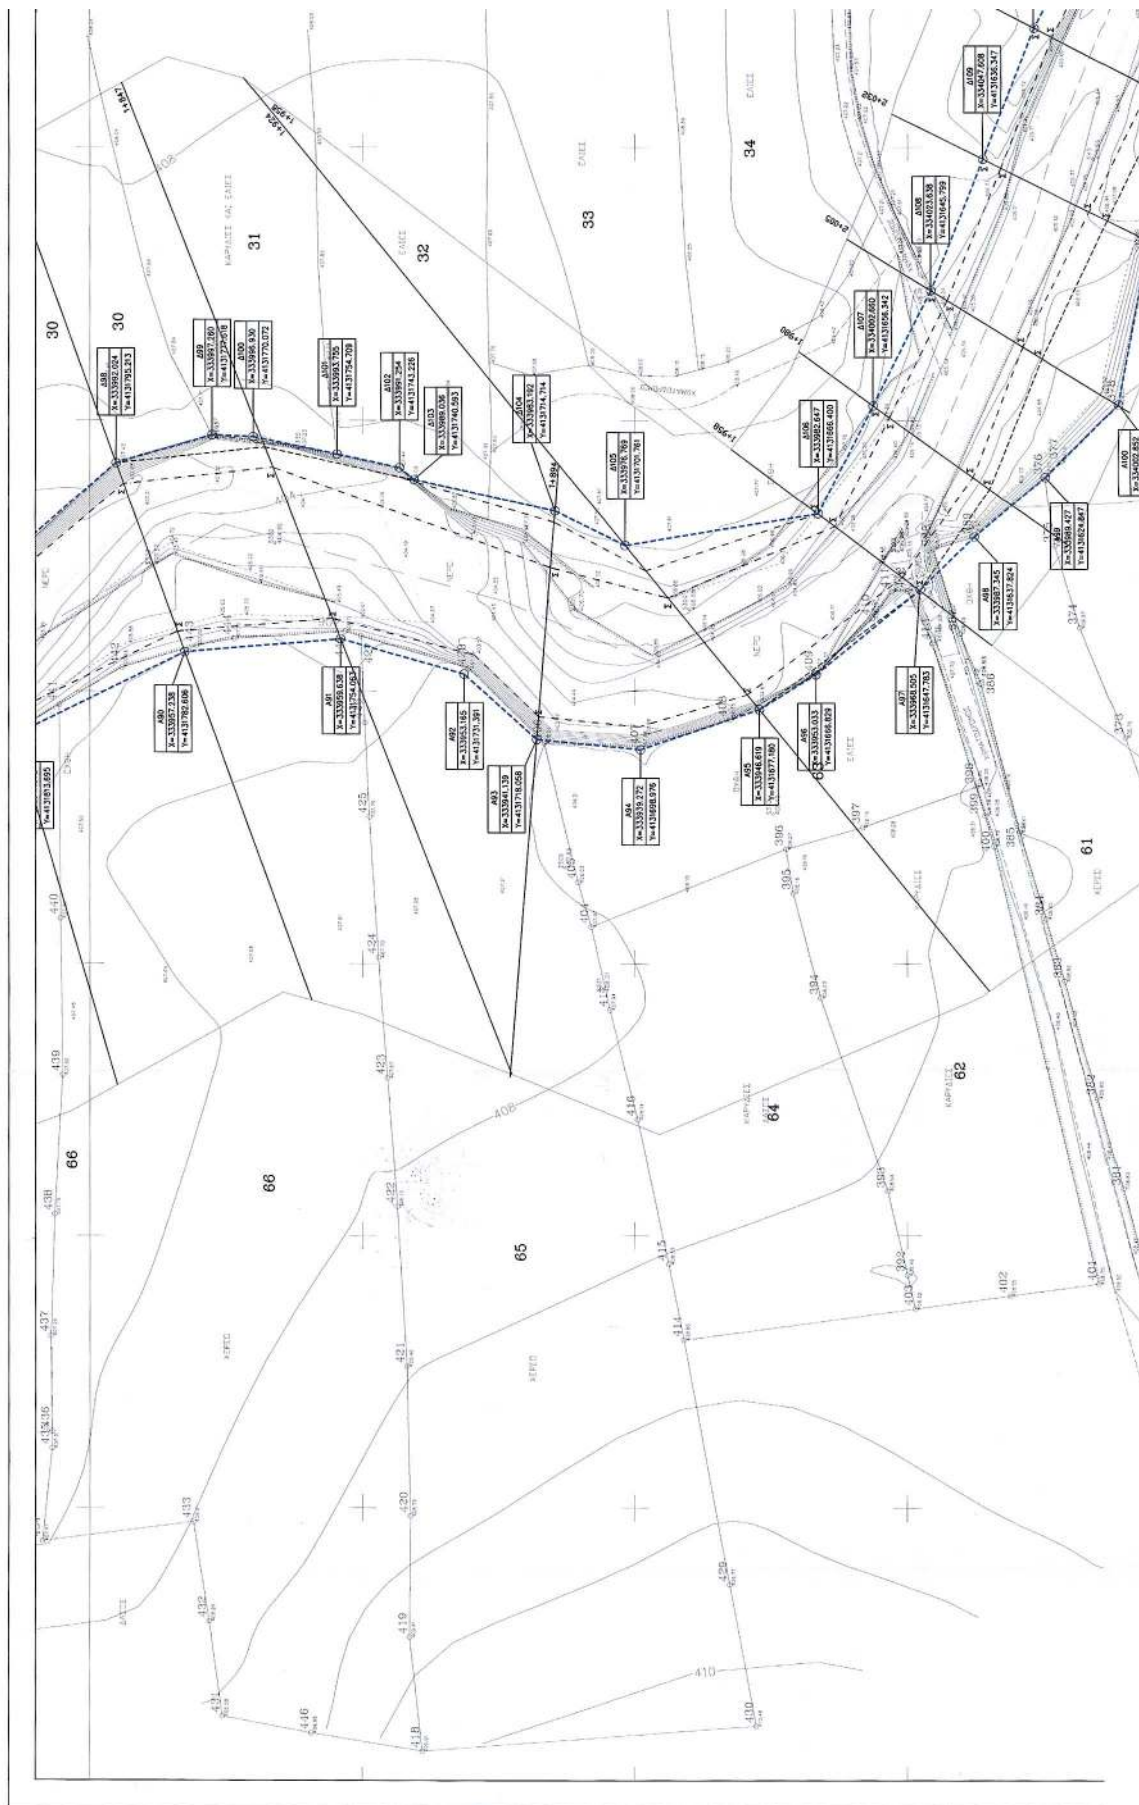

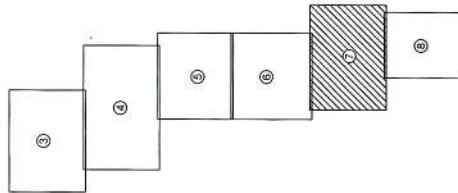[illegible]

ΥΠΟΜΝΗΜΑ

ΔΙΑΤΟΜΗ ΣΤΗ Χ.Θ. 2+300 (ΕΙΝΑΙ ΟΙ ΔΙΑΤΟΜΕΣ ΤΟΥ ΥΔΡΑΥΛΙΚΟΥ ΜΟΝΤΕΛΟΥ ΠΟΥ ΕΠΙΛΥΘΗΚΕ ΣΤΟ ΗΕC - RAS)

0+503

|               |
|---------------|
| X=333552.121  |
| Y=4133216.757 |

ΣΥΝΤΕΤΑΓΜΕΝΕΣ ΓΡΑΜΜΗΣ ΟΡΙΟΘΕΤΗΣΗΣ


ΠΕΡΙΟΧΕΙ ΤΟΠΟΘΕΤΗΣΗ ΣΥΡΜΑΤΟΚΥΛΙΝΔΡΩΝ ΣΤΑ  
ΑΝΑΧΩΜΑΤΑ ΚΑΙ ΣΥΡΜΑΤΟΚΙΒΩΤΙΣΤΗΝ ΣΤΟΥΣ ΑΝΑΒΑΘΜΟΥΣ

ΓΡΑΜΜΗ ΟΡΙΟΘΕΤΗΣΗΣ

ΠΙΟΔΙ ΑΝΑΧΩΜΑΤΟΣ

ΤΟΠΟΓΡΑΦΙΚΑ ΣΥΜΒΟΛΑ

| Παράρτημα | Είδος του Υποτύπου     | 1/Κ | Ισχύον Κανονισμός | Μονάσας     |
|-----------|------------------------|-----|-------------------|-------------|
| •         | Εργασιές Πολυμερούς    | 1/Κ | ΕΚΔΙ              | Μονάδα      |
| Δ         | Υποκαταστάσεις Τρακτέρ |     |                   | Τρακτέρ/ώρα |

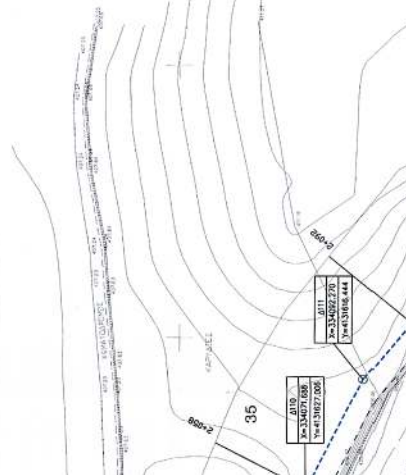





|   |                         |              |            |
|---|-------------------------|--------------|------------|
| Α | Τεχνικό γραφείο Στρατός | Διεύθυνση    | Εργοστάσιο |
| Β | Κατάσταση Διατάξεως     | Αρχειοθέτηση | Εργαστήριο |
| Γ | Κατάσταση Διατάξεως     | Αρχειοθέτηση | Εργαστήριο |
| Δ | Κατάσταση Διατάξεως     | Αρχειοθέτηση | Εργαστήριο |
| Ε | Κατάσταση Διατάξεως     | Αρχειοθέτηση | Εργαστήριο |
| Σ | Κατάσταση Διατάξεως     | Αρχειοθέτηση | Εργαστήριο |

|   |   |
|---|---|
| ΕΛΛΗΝΙΚΗ ΔΗΜΟΚΡΑΤΙΑ<br>ΝΟΜΑΡΧΙΑΚΗ ΑΥΤΟΔΙΟΙΚΗΣΗ ΑΡΚΑΔΙΑΣ<br>ΔΙΕΥΘΥΝΣΗ ΤΕΧΝΙΚΩΝ ΥΠΗΡΕΣΙΩΝ                                              |   |
| ΜΕΛΕΤΗ ΔΙΕΥΘΕΤΗΣΗΣ ΤΗΣ ΚΟΙΤΗΣ ΤΩΝ<br>ΧΕΙΜΑΡΩΝ ΤΟΥ ΛΕΚΑΝΟΠΕΔΙΟΥ ΜΕΓΑΛΟΠΟΛΗΣ<br>"ΟΡΙΣΤΙΚΗ ΜΕΛΕΤΗ ΔΙΕΥΘΕΤΗΣΗΣ ΚΟΙΤΗΣ ΖΕΡΙΛΑ - ΕΛΙΣΙΩΝΑ" |   |
| Εργοδότης:   | ΝΟΜΑΡΧΙΑΚΗ ΑΥΤΟΔΙΟΙΚΗΣΗ ΑΡΚΑΔΙΑΣ   |
| Σχέδιο:   | ΟΡΙΖΟΝΤΟΓΡΑΦΙΑ ΡΕΜΑΤΟΣ ΖΕΡΙΛΑ   |
| Ανδοφύς:   | Ομάδα μελέτης   |
| Δ. ΑΝΚΥΛΩΣΤΟΠΟΛΙΣ & ΣΑ. Ε.Ε.   | ΔΟΥΛΟΜΗ Ε.   |
| Β. ΤΡΑΝΤΑΛΑΜΑΛΟΥΔΙΣ   | ΚΑΖΑΝΛΙΑ   |
|   | ΛΥΜΠΕΡΔΟΥ Ε.   |
|   | - ΠΟΛ. ΜΗΧΑΝΙΚΟΣ   |
|   | - ΣΧΕΔΙΑΣΤΡΑ   |
| Υπογραφή - Φωτοτύπος:   | 12/12/02<br>Ο Επιβλέπων<br>Δ. ΑΝΚΥΛΩΣΤΟΠΟΛΙΣ & ΣΑ. Ε.Ε.<br>ΑΡΧΙΤΕΚΤΟΝΙΚΟ ΤΕΧΝΙΚΟ ΓΡΑΦΕΙΟ<br>ΤΟΠΟΓΡΑΦΟΙ<br>ΑΔΑΠ: 0235/0235/0235/0235<br>ΤΗΛ. 02 12 355 - 0235/0235 |
| ΕΛΛΗΝΙΚΗ ΔΗΜΟΚΡΑΤΙΑ<br>ΝΟΜΑΡΧΙΑΚΗ ΑΥΤΟΔΙΟΙΚΗΣΗ ΑΡΚΑΔΙΑΣ<br>ΔΙΕΥΘΥΝΣΗ ΤΕΧΝΙΚΩΝ ΥΠΗΡΕΣΙΩΝ                                              | ΕΛΛΗΝΙΚΗ ΔΗΜΟΚΡΑΤΙΑ<br>ΝΟΜΑΡΧΙΑΚΗ ΑΥΤΟΔΙΟΙΚΗΣΗ ΑΡΚΑΔΙΑΣ<br>ΔΙΕΥΘΥΝΣΗ ΤΕΧΝΙΚΩΝ ΥΠΗΡΕΣΙΩΝ                                                                           |
| Χρονολογία   | 2002   |
| Α 1-7   | 1:500   |



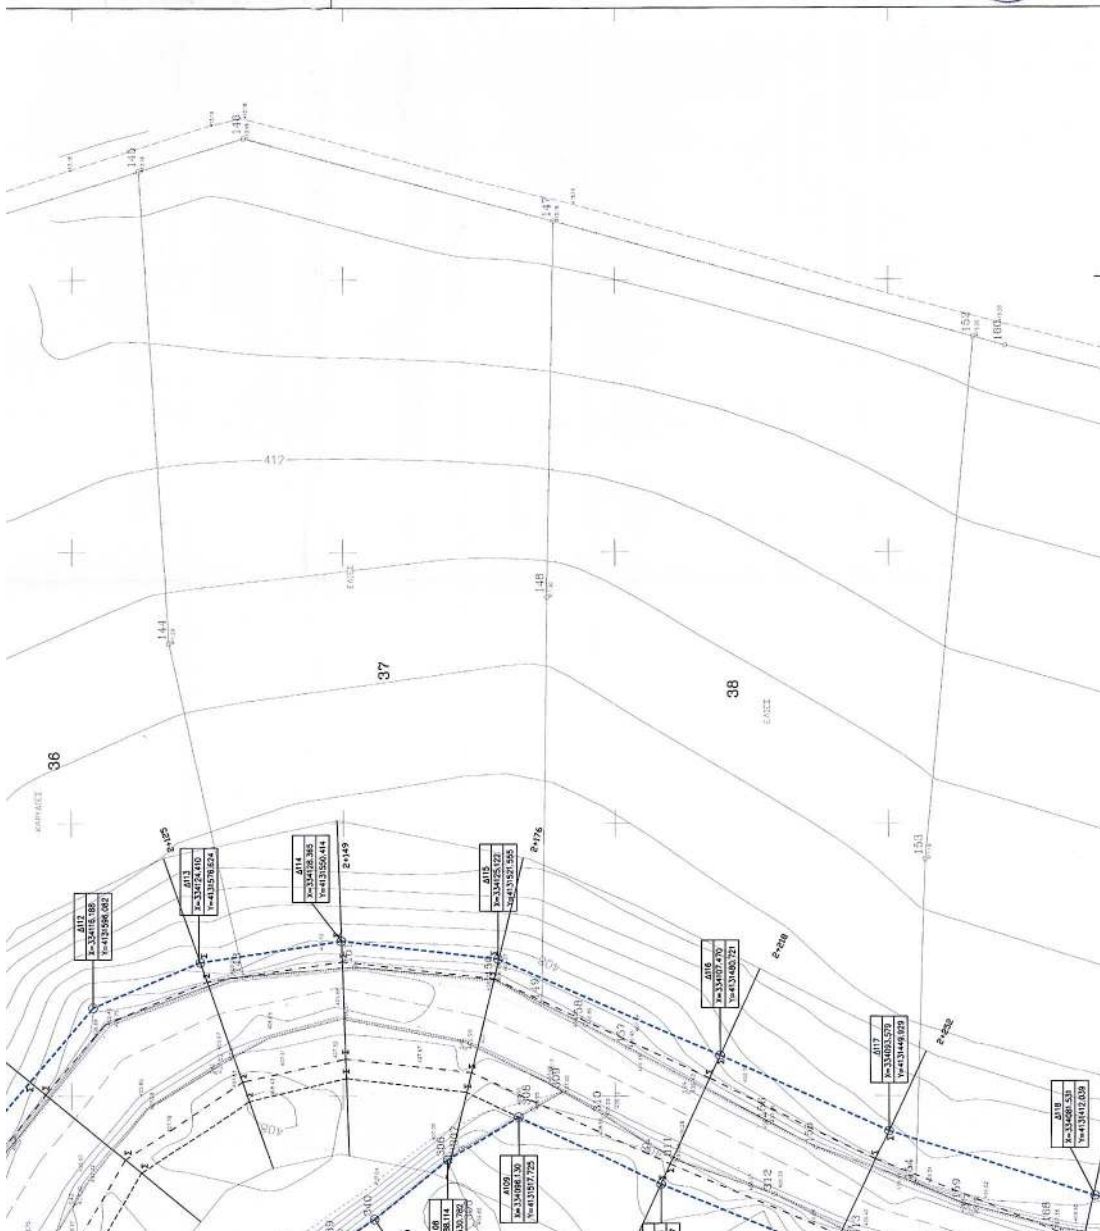



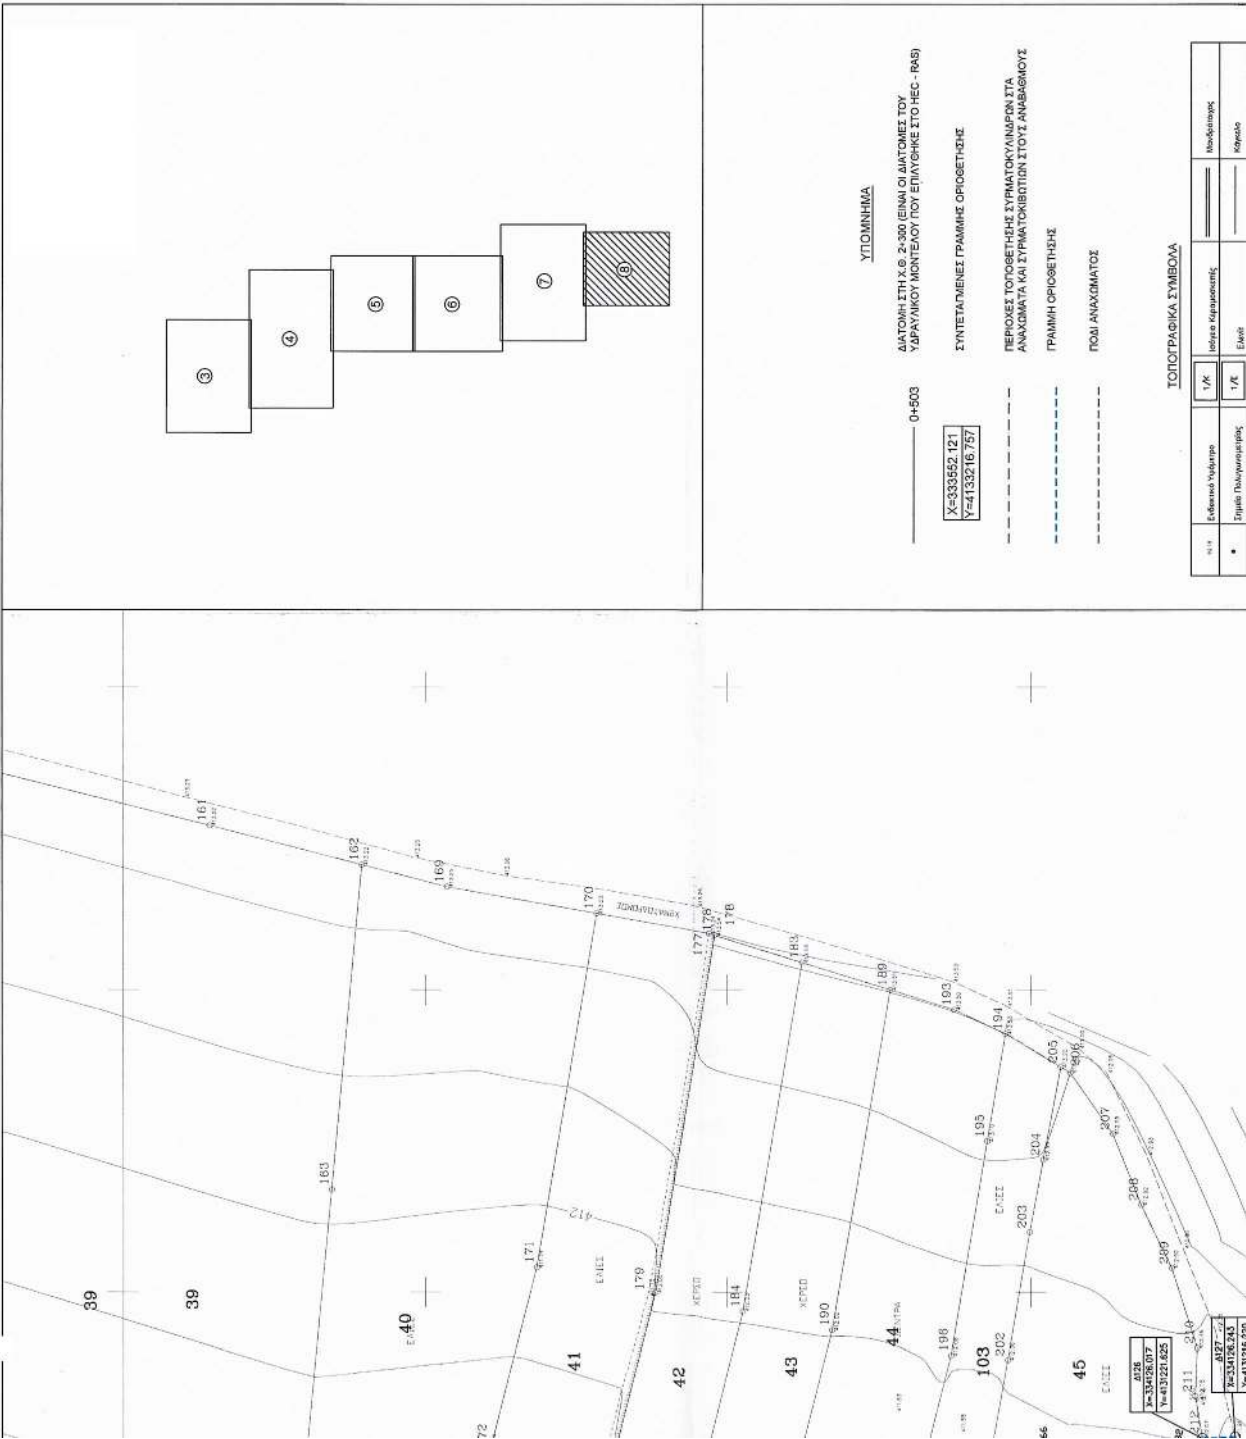

|   |                           |     |                     |                |
|---|---------------------------|-----|---------------------|----------------|
| • | Σταθία Πυλωτικών          | 1/Ε | Εκεί                | Κατά           |
| Δ | Τριγωνομετρική Σταθία     |     | Διόρθωση            | Συμμετρίσματα  |
| α | Κορυφή ορόσημ. Δομ. έργου |     | Αναγνώριση          | Επαρκές        |
| β | Κωδικός Δομ. έργου        |     | Αποστέλλεται Φύλλος | Φύλλο φύλλα    |
| γ | Κωδικός ΔΕΗ               |     | Αναγνώριση Οργ.     | Πρόβ.          |
| δ | Κωδικός ΟΤΕ               |     | Οργ. Δομ. έργου     | Ρεγ. Τεχνολογ. |

ΕΛΛΗΝΙΚΗ ΔΗΜΟΚΡΑΤΙΑ  
ΝΟΜΑΡΧΙΑΚΗ ΑΥΤΟΔΙΟΙΚΗΤΗ ΑΡΧΑΙΑΣ  
ΔΙΕΥΘΥΝΣΗ ΤΕΧΝΙΚΩΝ ΥΠΗΡΕΣΙΩΝ

ΜΕΛΕΤΗ ΔΙΕΥΘΕΤΗΣΗΣ ΤΗΣ ΚΟΙΤΗΣ ΤΩΝ  
ΧΕΙΜΑΡΩΝ ΤΟΥ ΛΕΚΑΝΟΠΕΔΙΟΥ ΜΕΓΑΛΟΠΟΛΗΣ

ΟΡΙΣΤΙΚΗ ΜΕΛΕΤΗ ΔΙΕΥΘΕΤΗΣΗΣ ΚΟΙΤΗΣ ΞΕΡΙΑ - ΕΛΙΣΣΙΑ

Εργολάβος: ΝΟΜΑΡΧΙΑΚΗ ΑΥΤΟΔΙΟΙΚΗΤΗ ΑΡΧΑΙΑΣ

Σχέδιο:

ΟΡΙΖΟΝΤΟΓΡΑΦΙΑ ΡΕΜΑΤΟΣ ΞΕΡΙΑ

Ανδρικός: Δ. ΑΝΑΓΝΩΣΤΟΠΟΥΛΟΣ & ΣΙΑ Ε.Ε.  
Β. ΤΡΙΑΝΤΑΓΥΛΟΠΟΥΛΟΣ

Ομάδα μελέτης: ΔΟΥΛΟΠΗΛΕ, ΚΑΖΑΝΑΣ, ΛΥΜΠΕΡΙΔΟΥ Ε., - ΠΟΛ. ΜΗΧΑΝΙΚΟΣ Τ.Ε., - ΣΧΕΔΙΑΣΤΡΙΑ

Υπογραφές - Θερμότητες: 12/12/02

Δ. ΑΝΑΓΝΩΣΤΟΠΟΥΛΟΣ & ΣΙΑ Ε.Ε.  
Αρ. Μητρώου: ΤΕΕ: 3653  
Τομέας: 108.83 Αρχιτεκτονική  
Ασκή: ΕΠΙΜΕΛΕΤΗ ΑΡΧΙΤΕΚΤΟΝΙΚΩΝ  
Τ.Ε.Ε. 285 - 82.2.2001

Το παρόν αποτελείται από: 11 φύλλα  
Αρ. 2667/4/6 Επαρ. Γεωμ. Τ.Ε.Ε.

ΕΛΕΓΧΟΣ: Αρ. 2667/4/6 Επαρ. Γεωμ. Τ.Ε.Ε.  
Αρ. 2667/4/6 Επαρ. Γεωμ. Τ.Ε.Ε.

Χρονολογία: 2002

1:500

A 1-8

2002

| ΠΙΝΑΚΑΣ ΕΡΕΜΕΝΩΝ ΠΛΑΤΕΙΩΣ ΚΟΙΤΗΣ |                       |                    |              | ΑΠΟΚΟΠΤΟΜΕΝΟ ΤΜΗΜΑ |              |
|----------------------------------|-----------------------|--------------------|--------------|--------------------|--------------|
| στ/ν                             | Συντεταγμένη Κορυφής  | Ποσοστό Σύνδεσης % | Εμβαδόν (μ²) | Χρόνος Γ/Σ         | Εμβαδόν (μ²) |
| 39                               | ΑΤΜΕΣΤΟΣ              | 100                | 11545,09     | ΔΑΔΟΣ              | 532,09       |
| 40                               | ΑΤΜΕΣΤΟΣ              | 100                | 4885,91      | ΕΛΕΙ               | 194,30       |
| 41                               | ΚΟΡΗ ΤΖΕΡΤΗ ΚΟΙΝΟΥ    | 100                | 2792,75      | ΕΛΕΙ               | 138,87       |
| 42                               | ΠΥΛΑΙΟΥΤΟΣ ΚΟΙΝΟΥ     | 100                | 1949,42      | ΧΕΡΣΟ              | 107,71       |
| 43                               | ΜΕΣΤΑΧΕΛΕΣ ΔΑΔΟΣ      | 100                | 1783,09      | ΧΕΡΣΟ              | 95,27        |
| 44                               | ΕΛΕΙ                  | 100                | 217,00       | ΕΛΕΙ               | 107,00       |
| 45                               | ΚΟΡΗ ΠΥΛΑΙΟΥΤΟΥ       | 100                | 1739,09      | ΕΛΕΙ               | -            |
| 46                               | ΑΤΜΕΣΤΟΣ              | 100                | 112,43       | ΧΕΡΣΟ              | -            |
| 47                               | ΑΤΜΕΣΤΟΣ              | 100                | -            | ΕΛΕΙ               | -            |
| 48                               | ΚΟΡΗ ΙΩΑΝΝΗ ΜΑΡΤΥΡΙΤΗ | 100                | 2196,50      | ΕΛΕΙ               | 110,93       |
| 49                               | ΑΤΜΕΣΤΟΣ              | 100                | 514,89       | ΧΕΡΣΟ              | -            |
| 50                               | ΕΠΙΤΟΠΟΥΣ             | 100                | 2300,69      | -                  | 294,92       |
| 51                               | ΑΤ ΤΕΡΣΤΟΣ            | 100                | 1902,61      | -                  | -            |
| 52                               | ΑΛΕΞΕΙΟΣ              | 100                | 3533,12      | ΕΛΕΙ               | -            |
| 102                              | ΔΕΜΗΤΡΑΚΟΠΟΥΛΟΣ Π.    | 100                | 999,09       | ΕΛΕΙ               | 95,30        |

Κ=354126,243  
Υ=413214,220  
Α/Σ: 4738  
Κ=3541221,877  
Υ=4132174,636  
Α/Σ: 4739  
Κ=3541370,8  
Υ=4132085,446  
Α/Σ: 4740  
Κ=354114,802  
Υ=413200,795  
Α/Σ: 4741  
Κ=35413,796  
Υ=413208,779  
Α/Σ: 4742

Αριθ. 3224

(2)

Κήρυξη ως Αναδασωτέας Έκτασης εμβαδού 161.000,00 τ.μ. στην θέση «Βαθύρεμα», Δημ. Διαμ. Οκτωνιάς, Δήμου Αυλώνος Νομού Ευβοίας.

Ο ΓΕΝΙΚΟΣ ΓΡΑΜΜΑΤΕΑΣ  
ΠΕΡΙΦΕΡΕΙΑΣ ΣΤΕΡΕΑΣ ΕΛΛΑΔΑΣ

Έχοντας υπ' όψιν μας:

1. Τις διατάξεις του Νόμου 2503/97(ΦΕΚ107/Α/97) «Διεύθυνση - Στελέχωση της Περιφέρειας - Ρύθμιση θεμάτων για την τοπική αυτοδιοίκηση κ.λπ.».

2. Την 6747/29.9.97 (ΦΕΚ 242/Β/98) Απόφαση του Γενικού Γραμματέα Περιφέρειας Στερεάς Ελλάδας «Μεταβίβαση αρμοδιοτήτων στους προϊσταμένους των Δασικών Υπηρεσιών της Περιφέρειας Στερεάς Ελλάδας και της εξουσίας να υπογράφουν με εντολή Γενικού Γραμματέα της Περιφέρειας Στερεάς Ελλάδας».

3. Τις διατάξεις του άρθρου 117 παρ. 3 του Συντάγματος της Χώρας.

4. Τις διατάξεις του Ν. 998/79 «Περί Προστασίας Δασών κλπ» και ειδικότερα: α) του άρθρου 41 παρ. 1 και β) του άρθρου 38 παρ 1.

5. Τις διαταγές του Υπουργείου Γεωργίας:

α) 160417/1180/8.7.80 και β) 182447/3049/24.9.80.

6. Την 2500/29.9.2003 αναφορά του Δασαρχείου Αλιβερίου «Περί κήρυξης αναδασωτέας δημόσιας δασικής έκτασης» εμβαδού 161.000,00 τ.μ. στην θέση «Βαθύρεμα», περιφέρειας Δημ. Διαμ. Οκτωνιάς, Δήμου Αυλώνος του Νομού Ευβοίας, που καταστράφηκε από πυρκαγιά, αποφασίζουμε:

Κηρύσσουμε αναδασωτέα, με σκοπό την διατήρηση του δασικού χαρακτήρα, την προστασία και ανάπτυξη της δασικής βλάστησης, με φυσική αναγέννηση, την δημόσια έκταση των 161.000,00 τ.μ. αποτελούμενης από βλάστηση αείφυλλων πλατύφυλλων (σχίνα, αγριελιές) και λίγα νεαρά πεύκα, στην θέση «Βαθύρεμα», περιφέρειας Δημ. Διαμ. Οκτωνιάς, Δήμου Αυλώνος του Νομού Ευβοίας που προσδιορίζεται από τα στοιχεία «1-2-3-4-5-6-7-8-9-10-11-12-13-14-15-1» του επισυναπτόμενου Τοπογραφικού Διαγράμματος, θεωρημένο από τον Δασάρχη Αλιβερίου, με όρια:

ΑΝΑΤΟΛΙΚΑ: με γεωργικές εκτάσεις

ΔΥΤΙΚΑ: με δημοτική οδό Οκτωνιάς - Παραλία Μουρτερή

ΒΟΡΕΙΑ: με γεωργικές και δασικές εκτάσεις

ΝΟΤΙΑ: με γεωργικές εκτάσεις

όπως φαίνεται στο συνημμένο σχεδιάγραμμα που αποτελεί αναπόσπαστο μέρος της παρούσας απόφασης.

Η απόφαση ισχύει από την κοινοποίηση της άρθρο 41 Ν.998/79 και πριν την δημοσίευσή της στην Εφημερίδα της Κυβέρνησης άρθρο 37 Ν. 3200/55.

Από τις διατάξεις αυτής της Απόφασης, δεν προκαλείται δαπάνη σε βάρος του Δημοσίου.

Η απόφαση αυτή να δημοσιευθεί στην Εφημερίδα της Κυβερνήσεως.

Χαλκίδα, 8 Οκτωβρίου 2003

Με εντολή Γενικού Γραμματέα Περιφέρειας  
Ο Διευθυντής Δασών Νομού Εύβοιας  
ΝΙΚΟΛΑΟΣ ΑΓΑΘΟΥ ΛΟΥΚΑΣ

ΤΟΠΟΓΡΑΦΙΚΟ ΔΙΑΓΡΑΜΜΑ ΚΛΙΜΑΚΟΣ 1:5000ΥΠΟΜΝΗΜΑ

1.2.3...13.14.15.1 = Δημόσια διοική. έκταση εμβαδού 161 στρέμ. 2<sup>η</sup> δεσφ. "Βαθύρετα"

Δ.Δ. Οκτωινιά του Δήμου Αυλώνας η οποία κάπτε την 9/10/18/2003 και προτείνουμε να κηρυχθεί ως αναδασωτέα.

 = Δημοτική οδός προς Οκτωινιά - προς παραλία Μουρτερής

 = Μοναστήρι

Κύλη 16/9/2003

Ο Στυτάδας



ΜΕΓΑΡΙΤΗΣ ΚΩΝ/ΝΟΣ  
Δασολόγος με Α. βαθμό

ΘΕΩΡΗΘΗΚΕ

Κύλη 16/9/2003

Ο Δασάρχης



3224/8-10-03  
Θεωρείται με την Α.Α. 3224/8-10-03  
Απόφασή μας.




Ο ΔΙΕΥΘΥΝΤΗΣ ΔΑΣΩΝ  
ΕΥΒΟΙΑΣ

Νικόλαος Αγαθού Λούκας

ΑΘΑΝΑΣΙΟΣ ΜΑΡΙΝΟΣ  
Δασολόγος με βαθμό Διπλ.

ΕΘΝΙΚΟ ΤΥΠΟΓΡΑΦΕΙΟ  
Για τεχνικούς λόγους στο σχεδιάγραμμα  
 έγινε σφίξιμο κατά ποσοστό 78 %

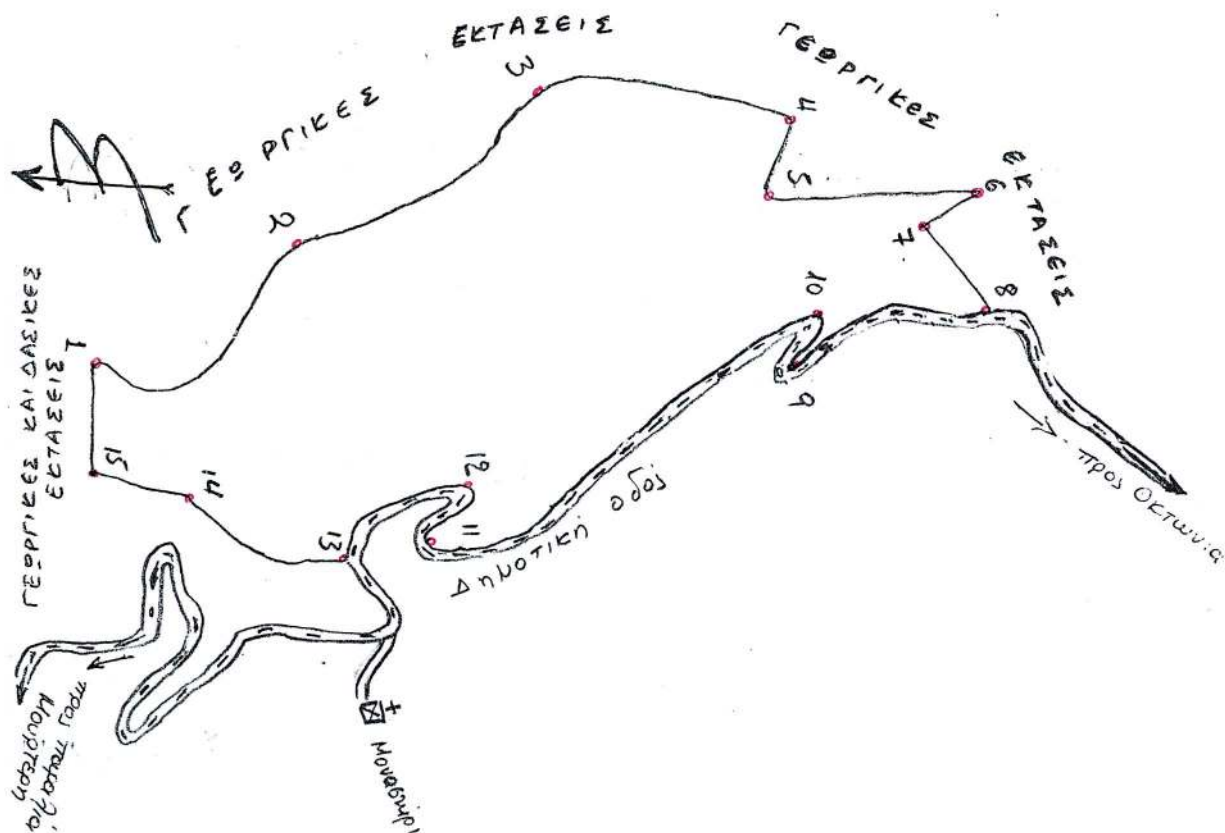

ΑΠΟΣΠΑΣΜΑ ΧΑΡΤΗ ΓΥΣ Ν: 5499-4 & 5499-3 ΚΛΙΜΑΚΑΣ 1:5.000

ΥΠΟΜΝΗΜΑ

1.2.3...13.14.15.1 = Δημόσια δασική έκταση έκτατος 161 6φ. στ. Θέση  
Βαθύρεβα Δ.Δ. Δετωνιάς του Δήμου Αυλώνας η οποία κατέχευε την 9-10/8/03  
και την οποία προτείνουμε να κηρυχθεί ως αναδασωτέα.

Κύλη 16/9/2003

Δασολόγος

ΜΕΓΑΡΙΤΗΣ ΚΩΝ/ΝΟΣ  
Δασολόγος με Α βαθμό

Θεωρείται με την  
Απόφασή μας.



3224/8-10-03  
Ο ΔΙΕΥΡΥΝΤΗΣ ΔΑΣΩΝ  
ΔΙΟΙΚΗΣΗΣ  
Νικόλαος Αγαθού Λούκας

ΘΕΩΡΗΘΗΚΕ

Κύλη 16/9/2003

Δασολόγος



ΑΘΑΝΑΣΙΟΣ ΜΑΡΙΝΟΣ  
Δασολόγος με Βαθμό Διπλ.

ΕΘΝΙΚΟ ΤΥΠΟΓΡΑΦΕΙΟ

Για τεχνικούς λόγους στο σχεδιάγραμμα  
γίνει παραγωγή κατά ποσοστό 60 %

