



04011913112020008



10525

ΕΦΗΜΕΡΙΣ ΤΗΣ ΚΥΒΕΡΝΗΣΕΩΣ

ΤΗΣ ΕΛΛΗΝΙΚΗΣ ΔΗΜΟΚΡΑΤΙΑΣ

ΤΕΥΧΟΣ ΤΕΤΑΡΤΟ

Αρ. Φύλλου 1191

31 Δεκεμβρίου 2002

ΠΕΡΙΕΧΟΜΕΝΑ

ΑΠΟΦΑΣΕΙΣ

Επικύρωση οριογραμμών ρέματος στην περιοχή «Κουνουπιδιανών» Νομού Χανίων.	1
Τροποποίηση του ρυμοτομικού σχεδίου Κιάτου Ν. Κορινθίας.....	2

ΑΠΟΦΑΣΕΙΣ

Αριθ. 3739/2580 (1) Επικύρωση οριογραμμών ρέματος στην περιοχή «Κουνουπιδιανών» Νομού Χανίων.
--

Ο ΓΕΝΙΚΟΣ ΓΡΑΜΜΑΤΕΑΣ ΠΕΡΙΦΕΡΕΙΑΣ ΚΡΗΤΗΣ

Έχοντας υπόψη:

1. Τα περί Διοικητικής Αποκεντρώσεως ισχύουσες διατάξεις όπως τροποποιήθηκαν και ισχύουν σήμερα.
2. Το Νόμο 2503/1997 περί Διοίκησης, οργάνωσης Στελέχωσης, της περιφέρειας κ λ.π.
3. Το Νόμο 2853/16.7.1922 περί υδραυλικών εν γένει έργων και αστυνομεύσεως των δημοσίων υδάτων.
4. Το Νόμο 880/1979 περί καθορισμού ανωτάτων ορίων συντελεστού δομήσεως και ετέρων τινών ρυθμίσεων της Πολεοδομικής νομοθεσίας.

5 Τις ισχύουσες διατάξεις της Πολεοδομικής νομοθεσίας «δόμηση παρά τα ρέματα».

6. Το Ν. 3010/2002 παρ. 5 που αναφέρεται στη διαδικασία οριοθέτησης και ρύθμισης θεμάτων για τα υδατορέματα.

7. Το με αρ. πρωτ. Τ.Υ. 8816/12.11.02 έγγραφο της Δ.Τ.Υ. Νομαρχιακής Αυτοδιοίκησης Χανίων με το οποίο διαβιβάστηκαν για επικύρωση οι αναφερόμενες στο ρέμα οριογραμμές.

8. Την αρ. 11/6.11.02 απόφαση του Δημοτικού Συμβουλίου του Δήμου Ακρωτηρίου Ν. Χανίων αποφασίζουμε

Επικυρώνουμε τις οριογραμμές του ρέματος στην περιοχή «Κουνουπιδιανών» Ν. Χανίων όπως φαίνονται στο από Ιανουάριο του 2002 τοπογραφικό διάγραμμα του Κων/νου Μαυράκη, Αρχιτέκτονα Μηχανικού, θεωρημένο από την Δ.Τ.Υ. Νομαρχιακής Αυτοδιοίκησης Χανίων.

Η υλοποίηση των οριογραμμών γίνεται με βάση τις συντεταγμένες που περιέχονται στο παραπάνω τοπογραφικό διάγραμμα και η διατομή που προκύπτει από τις υπόψη οριογραμμές είναι επαρκής στο συγκεκριμένο τμήμα του ρέματος σύμφωνα με τους υδραυλικούς υπολογισμούς της σχετικής μελέτης.


Η παρούσα απόφαση να δημοσιευθεί στην Εφημερίδα της Κυβερνήσεως.

Ηράκλειο, 6 Δεκεμβρίου 2002

Ο Γενικός Γραμματέας Περιφέρειας
ΑΘΑΝΑΣΙΟΣ ΚΑΡΟΥΝΤΖΟΣ

ΓΕΝΙΚΟ - ΤΟΠΟΓΡΑΦΙΚΟ ΔΙΑΓΡΑΜΜΑ
(ΣΕ ΣΜΙΚΡΥΝΣΗ) ΟΡΙΟΘΕΤΗΣΗΣ ΤΜΗΜΑΤΟΣ ΡΕΜΜΑΤΟΣ
ΣΤΗ ΘΕΣΗ 'ΚΟΥΡΟΥΠΙΔΙΑΝΑ' ΔΗΜΟΥ ΑΚΡΟΤΗΡΙΟΥ Ν. ΧΑΝΙΩΝ

ΓΕΝΙΚΟ ΤΥΠΟΓΡΑΦΕΙΟ
 ΓΙΑ ΤΕΧΝΙΚΟΥΣ ΛΟΓΟΥΣ ΣΤΟ ΔΥΟΔΙΓΡΑΜΜΟ
 ΣΥΜΕ ΣΗΜΑΝΟΥΝ ΚΑΤΑ ΠΟΣΟΣΤΟ 1:20 *

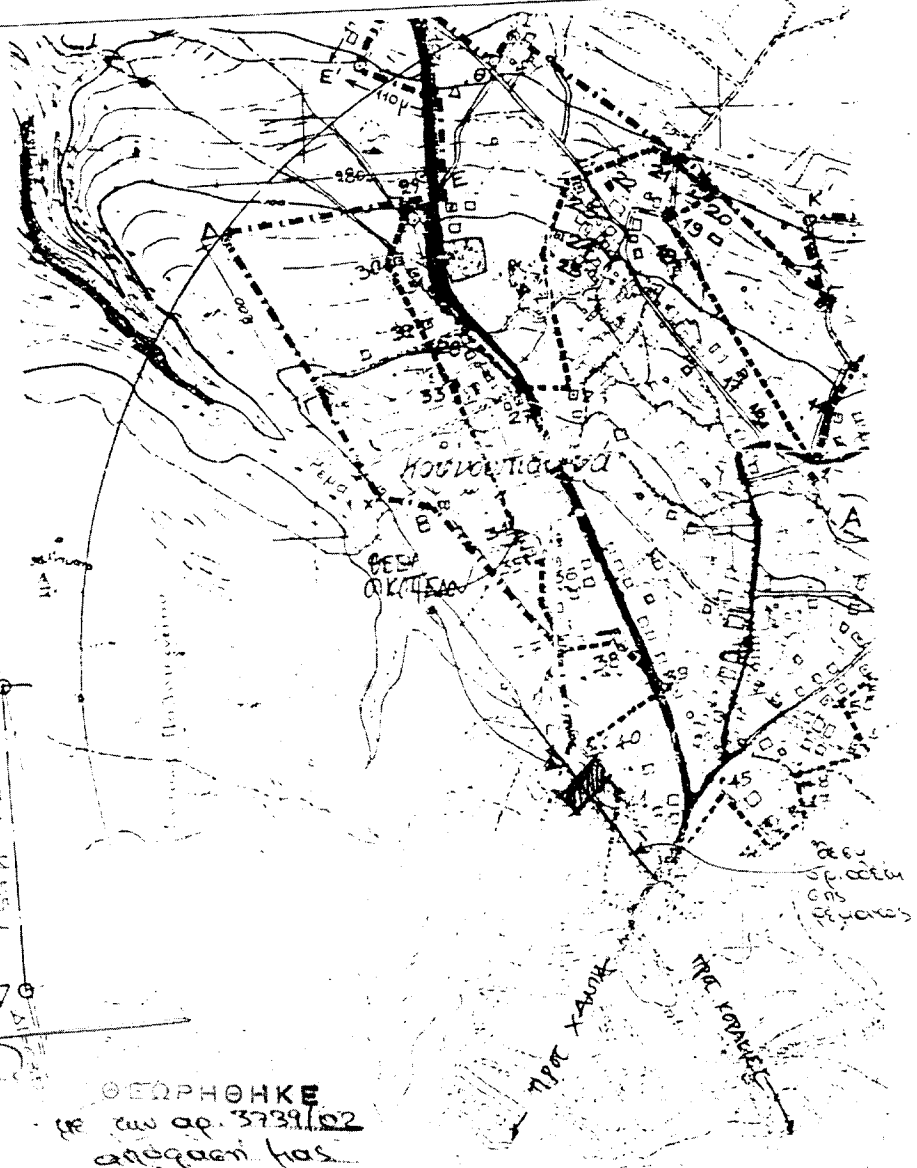


ΕΛΕΓΧΘΗΚΕ
 19-11-02
 Ο ΤΗΝ/ΕΚΥΣ

ΘΕΩΡΗΘΗΚΕ
 με αρ. 3739/02
 απόφαση της
 11-11-2002
 Ο ΑΝΤΙΣΤΡΑΤΗΓΗΣ



Γεωρ. Α. Τζωρτζακάκης

ΤΟΠΟΓΡΑΦΙΚΟ ΔΙΑΓΡΑΜΜΑ
 (ΣΕ ΣΥΜΠΛΗΡΩΣΗ) ΟΡΙΟΘΕΤΗΣΗΣ ΤΜΗΜΑΤΟΣ ΡΕΜΜΑΤΟΣ
 ΣΤΗ ΘΕΣΗ 'ΚΟΥΡΟΥΦΙΔΙΑΝΑ' ΔΗΜΟΥ ΑΚΡΩΤΗΡΙΟΥ-Ν. ΧΑΝΙΩΝ

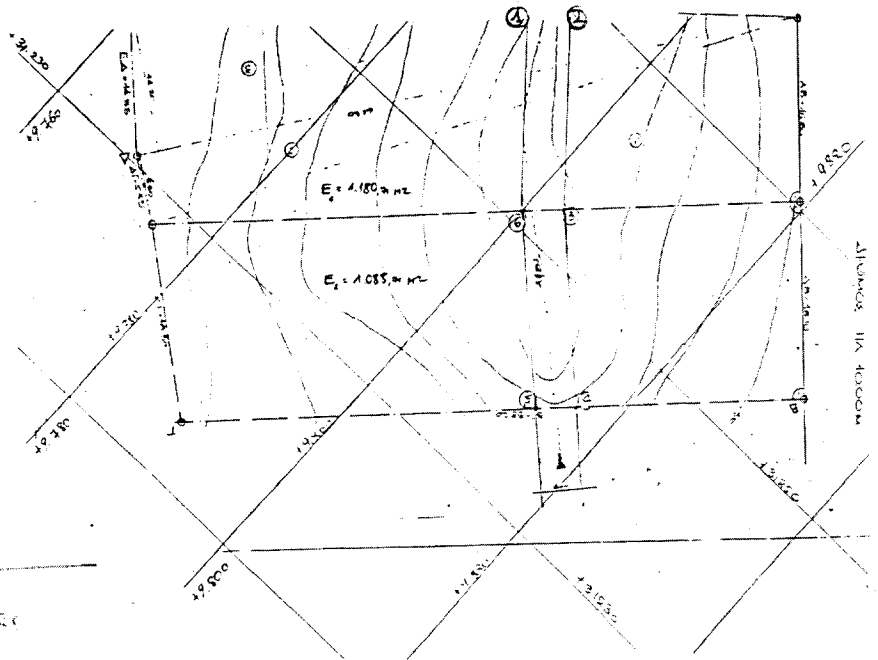


ΕΛΕΓΧΘΗΚΕ
 19-11-02

ΑΥΤΟΓΡΑΦΟΣ Α. ΤΡΟΤΣΑΚΙΔΗΣ

ΠΙΝΑΚΑΣ ΣΥΝΕΓΓΡΑΦΕΝΩΝ

	Χ	Ψ
1	9.798	31.265
2	9.791	31.268
3	9.803	31.254
4	9.816	31.292
5	9.813,5	31.239,5
6	9.800	31.251,5

ΟΡΙΟΘΕΤΗΘΗΚΕ
 με τω αρ. 3739/02
 απόφαση της
 19-11-2002
 ΑΡΧΗΣ ΤΟΠΟΓΡΑΦΩΝ

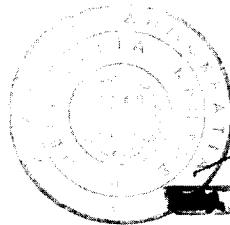

Α. Τροτσάκης

Αριθ. οικ. 9059

(2)

Άρθρο 1

Τροποποίηση του ρυμοτομικού σχεδίου Κιάτου
Ν. Κορινθίας.

Ο ΝΟΜΑΡΧΗΣ ΚΟΡΙΝΘΙΑΣ

Έχοντας υπόψη:

1. Τις διατάξεις του Ν. Δ/γματος της 17.7.1923 «Περί σχεδίων πόλεων κ.λ.π.», όπως μεταγενέστερα τροποποιήθηκαν και συμπληρώθηκαν και ειδικότερα τα άρθρα 3 και 70.
2. Τις διατάξεις του Α.Ν. 314/1968 (Φ.Ε.Κ. 47/Α) όπως τροποποιήθηκαν και συμπληρώθηκαν με το 1018/1971 Ν. Δ/γμα (Φ.Ε.Κ. 220/Α) και με την παρ. 3 του άρθρου 4 του Ν. 1577/1985 (Φ.Ε.Κ. 210/Α).
3. Τις διατάξεις του Π. Δ/γματος 183/1986 «έγκριση τροποποιήσεων σχεδίων πόλεων και καθορισμός όρων και περιορισμών δόμησης από τους Νομάρχες (Φ.Ε.Κ. 70/Α) και ειδικότερα το άρθρο 1.
4. Την 119/1998 απόφαση του Δημοτικού Συμβουλίου Κιάτου.
5. Τις 2/2002 και 3/2002 γνωμοδοτήσεις του Συμβουλίου Χωροταξίας Οικισμού και Περιβάλλοντος Ν.Κορινθίας, αποφασίζουμε:

Εγκρίνεται η τροποποίηση του ρυμοτομικού σχεδίου Κιάτου (Ν.Κορινθίας) στο αριθμ. 17 οικοδομικό τετράγωνο με την κατάργηση τμήματος πεζοδρόμου, όπως το τμήμα αυτό φαίνεται με στοιχεία Α, Β, Γ, Δ, Ε, Ζ, Η, Α, στο σχετικό πρωτότυπο διάγραμμα σε κλίμακα 1:200, που έχει θεωρηθεί από την Προϊσταμένη της Δ/σης Χωροταξίας, Πολεοδομίας και Περιβάλλοντος με την Οικ. /2002 Πράξη της και που συνοπτικό του αντίτυπο δημοσιεύεται με την παρούσα απόφαση.

Άρθρο 2


Από τις διατάξεις αυτής της απόφασης δεν προκαλείται δαπάνη σε βάρος του προϋπολογισμού του Δήμου Κιάτου.


Άρθρο 3

Η ισχύς της παρούσης αποφάσεως αρχίζει από την δημοσίευση της στην Εφημερίδα της Κυβερνήσεως.
Η παρούσα απόφαση να δημοσιευθεί στην Εφημερίδα της Κυβερνήσεως.

Κόρινθος, 23 Δεκεμβρίου 2002

Ο Νομάρχης
ΑΓΓΕΛΟΣ ΜΑΝΩΛΑΚΗΣ

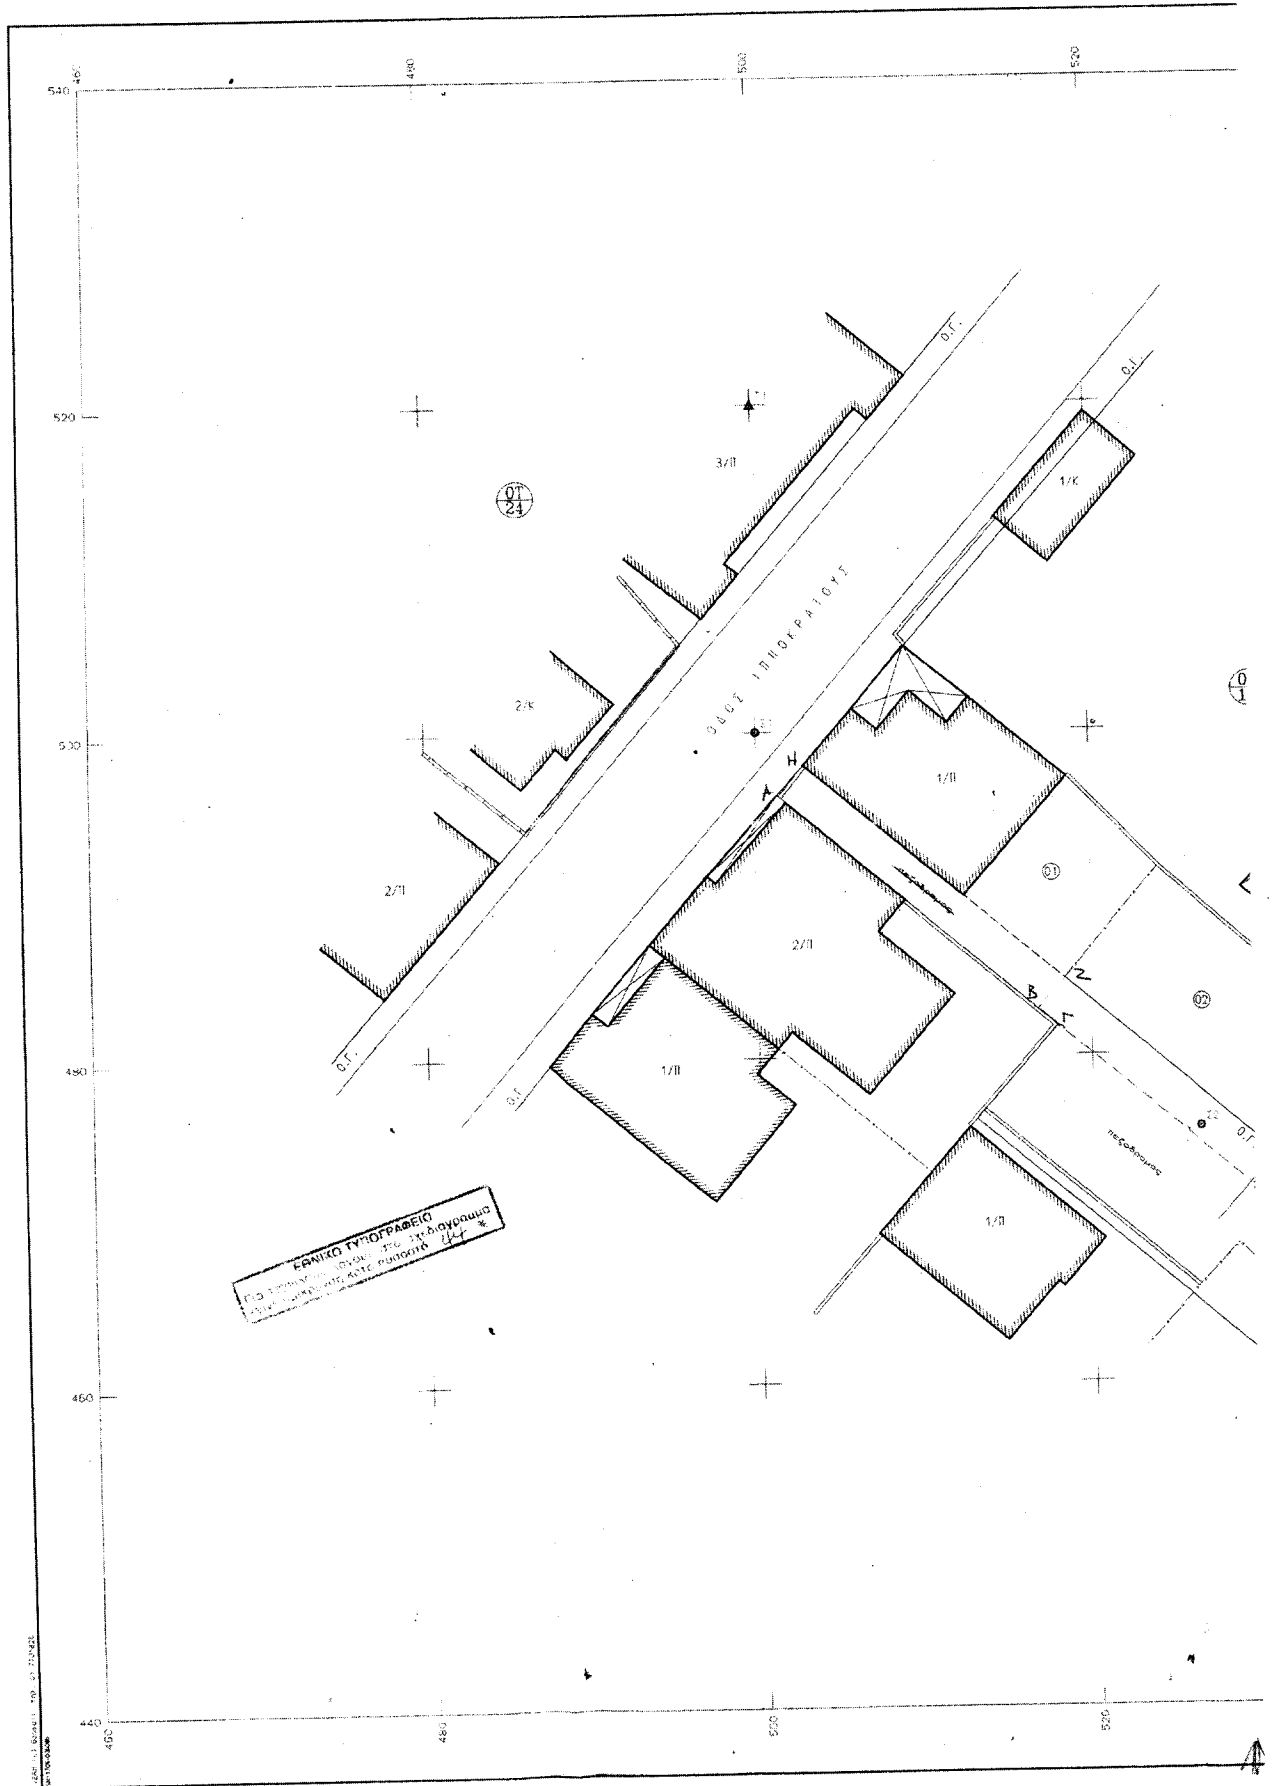

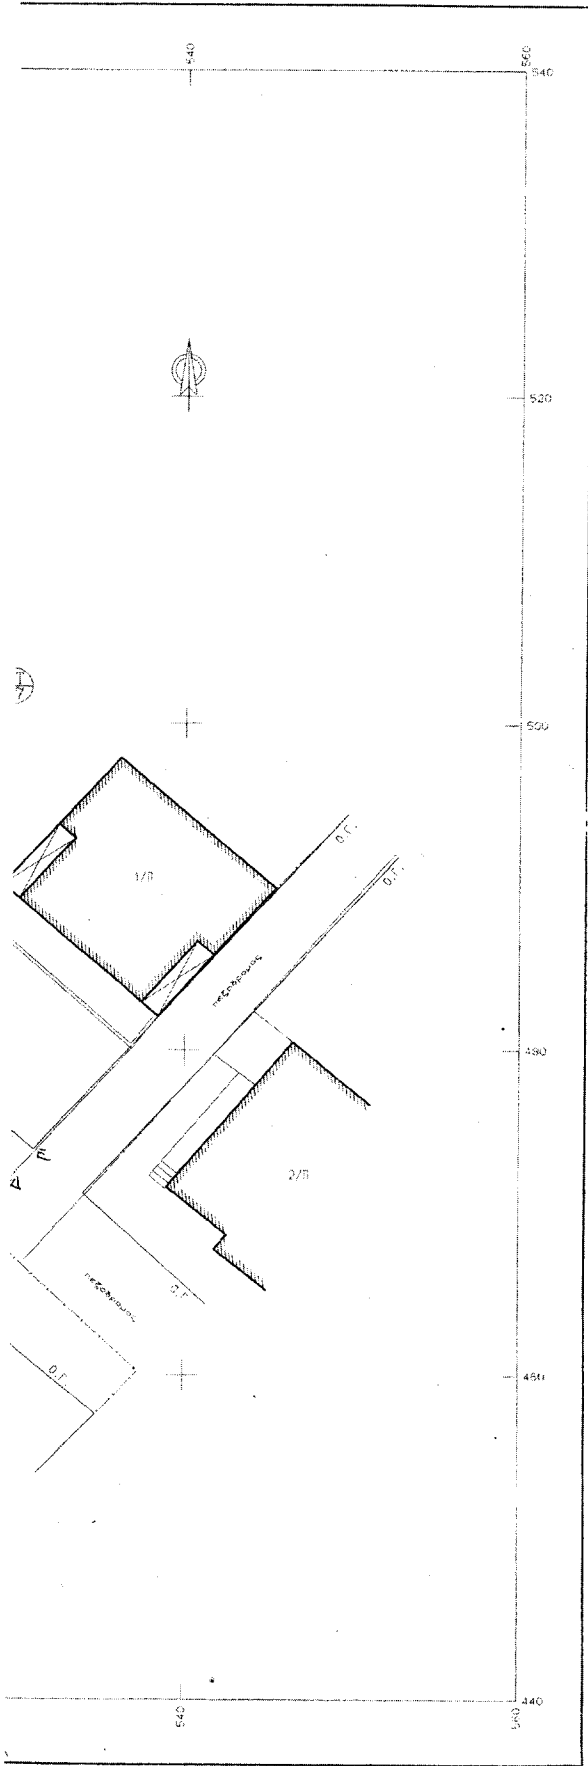

ΥΠΟΜΝΗΜΑ

- ισχυρού Ο.Γ.
- προτεινόμενη Ο.Γ.
- - - καταργούμενη Ο.Γ.

ΑΝΑΒΕΒΗΤΗ ΡΥΜΟΤΟΜΙΚΟΥ ΣΧΕΔΙΟΥ ΚΙΑΤΟΥ και καθορισμός ορίων διαμνησίου αποφ. Νομαρχ. 9293/3.11.1992 (ΦΕΚ 1345 Δ, 24.12.1992)

ΤΡΟΠΟΠΟΙΗΣΗ ΡΥΜΟΤΟΜΙΚΟΥ ΣΧΕΔΙΟΥ ΚΙΑΤΟΥ και καθορισμός ορίων διαμνησίου αποφ. Νομαρχ. 3026/13.4.1993 (ΦΕΚ 414 Δ, 27.4.1993)

ΤΡΟΠΟΠΟΙΗΣΗ ΡΥΜΟΤΟΜΙΚΟΥ ΣΧΕΔΙΟΥ ΚΙΑΤΟΥ στα 17,24 και 39 Ο.Γ. αποφ. Νομαρχ. 7357/11.10.1994 (ΦΕΚ 1141 Δ, 3.11.1994)

(01) - (02) Διοκτ. Δ. ΔΗΜΗΤΡΗ ΡΑΥΤΟΠΟΥΛΟΥ ΕΛΕΝΗΣ συζ. ΔΗΜ. ΡΑΥΤΟΠΟΥΛΟΥ

*Το παρόν αποτελεί επί
φύλλου 9039/2002*

Νοτίρην Η. Κορδώνη


13/12/02

Η Προεδρεία

Κορίνη 23.12.02

ΜΑΡΗ ΒΑΣΙΛΕΙΟΥ
ΠΡΟΕΔΡΕΙΑΣ ΔΕΛΤΑ ΔΕΛΤΑ

Γ Ε Ο - Π Λ Α Ν σύμβουλοι μηχανικοί	
ΤΑΣΟΣ Β. ΜΑΓΚΑΦΩΣΗΣ	
Κλεισθένους 24, 20200 Κιάτο Τηλ. - Fax: (0742)/26706 - 27336 - 27436	
ΕΡΓΟΔΟΤΗΣ	
ΔΗΜ. ΡΑΥΤΟΠΟΥΛΟΣ	
ΕΡΓΟ	
ΠΡΟΤΑΣΗ ΤΡΟΠΟΠΟΙΗΣΗΣ ΡΥΜΟΤΟΜΙΚΟΥ ΣΧΕΔΙΟΥ (καταργηση τμήματος ΡΕΖΟΔΡΟΜΟΥ)	
ΘΕΣΗ	
Ο.Γ. 17 ΚΙΑΤΟ	
ΘΕΜΑ ΣΧΕΔΙΟΥ	ΑΡΙΘΜΟΣ ΣΧΕΔΙΟΥ
ΡΥΜΟΤΟΜΙΚΟ ΔΙΑΓΡΑΜΜΑ	ΚΛΙΜΑΚΑ 1:200
ΧΡΟΝΟΣ ΜΕΛΕΤΗΣ : ΙΟΥΛΙΟΣ 2002	
ΥΠΟΓΡΑΦΗ	ΣΤΡΑΓΙΔΑ
<p>ΑΝΑΣΤΑΣΙΟΣ Β. ΜΑΓΚΑΦΩΣΗΣ ΔΙΔΑΚΤ. ΑΡΧΙΤΕΚΤΟΝΟΣ ΤΟΠΟΓΡΑΦΟΣ ΜΗΧΑΝΙΚΟΣ ΕΞΕΛΙΞΗ ΜΕΤΕΩΡΙΣΜΟΥ ΠΟΛΥΤΕΧΝΕΙΟΥ ΜΕΛΟΣ Τ.Ε.Ε. ΑΡΙΘΜΟΣ ΜΗΤΡΩΟΥ 38422 ΚΛΕΙΣΘΕΝΟΥΣ 24 - ΚΙΑΤΟ ΤΗΛ. 26706 - 27336 ΑΦΜ 028632480 ΔΟΥ ΚΙΑΤΟΥ</p>	

 

ΕΘΝΙΚΟ ΤΥΠΟΓΡΑΦΕΙΟ**ΕΦΗΜΕΡΙΣ ΤΗΣ ΚΥΒΕΡΝΗΣΕΩΣ**

ΚΑΠΟΔΙΣΤΡΙΟΥ 34 * ΑΘΗΝΑ 104 32 * TELEX 223211 YPET GR * FAX 010 52 21 004
 ΗΛΕΚΤΡΟΝΙΚΗ ΔΙΕΥΘΥΝΣΗ: <http://www.et.gr>
 e-mail: webmaster@et.gr

ΠΛΗΡΟΦΟΡΙΕΣ ΔΗΜΟΣΙΕΥΜΑΤΩΝ Φ.Ε.Κ.: Τηλ. 1464

Πληροφορίες Α.Ε. - Ε.Π.Ε. και λοιπών Φ.Ε.Κ.: **010 527 9000**

ΠΕΡΙΦΕΡΕΙΑΚΑ ΓΡΑΦΕΙΑ ΠΩΛΗΣΗΣ Φ.Ε.Κ.

ΘΕΣΣΑΛΟΝΙΚΗ - Βασ. Όλγας 227 - Τ.Κ. 54100 ΠΕΙΡΑΙΑΣ - Γούναρη και Εθν. Αντίστασης Τ.Κ. 185 31	(0310) 423 956 010 4135 228	ΛΑΡΙΣΑ - Διοικητήριο Τ.Κ. 411 10 ΚΕΡΚΥΡΑ - Σαμαρά 13 Τ.Κ. 491 00 ΗΡΑΚΛΕΙΟ - Πλ. Ελευθερίας 1, Τ.Κ. 711 10 ΛΕΣΒΟΣ - Πλ. Κωνσταντινουπόλεως Τ.Κ. 811 00 Μυτιλήνη	(0410) 597449 (06610) 89 127 / 89 120 (0810) 396 223 (02510) 46 888 / 47 533
ΠΑΤΡΑ - Κορίνθου 327 - Τ.Κ. 262 23 ΙΩΑΝΝΙΝΑ - Διοικητήριο Τ.Κ. 450 44 ΚΟΜΟΤΗΝΗ - Δημοκρατίας 1 Τ.Κ. 691 00	(0610) 638 109 - 110 (06510) 87215 (05310) 22 858		

ΤΙΜΗ ΠΩΛΗΣΗΣ ΦΥΛΛΩΝ ΕΦΗΜΕΡΙΔΟΣ ΤΗΣ ΚΥΒΕΡΝΗΣΕΩΣ**Σε έντυπη μορφή:**

- Για τα ΦΕΚ από 1 μέχρι 40 σελίδες 1 euro.
- Για τα ΦΕΚ από 40 σελίδες και πάνω η τιμή προσαυξάνεται κατά 0,05 euro για κάθε επιπλέον σελίδα.

Σε μορφή CD:

Τεύχος	Περίοδος	Τιμές σε EURO	Τεύχος	Περίοδος	Τιμές σε EURO
Α.Ε. & Ε.Π.Ε.	Μηνιαίο	60	Αναπτυξιακών Πράξεων και Συμβάσεων (Τ.Α.Π.Σ.)	Ετήσιο	75
Α' και Β'	3μηνιαίο	75	Νομικών Προσώπων		
Α', Β' και Δ'	3μηνιαίο	90	Δημοσίου Δικαίου (Ν.Π.Δ.Δ.)	Ετήσιο	75
Α'	Ετήσιο	180	Δελτίο Εμπορικής και		
Β'	Ετήσιο	210	Βιομηχανικής Ιδιοκτησίας (Δ.Ε.Β.Ι.)	Ετήσιο	75
Γ	Ετήσιο	60	Ανωτάτου Ειδικού Δικαστηρίου	Ετήσιο	75
Δ'	Ετήσιο	150	Διακηρύξεων Δημοσίων Συμβάσεων	Ετήσιο	75
Παράρτημα	Ετήσιο	75			

Η τιμή πώλησης του Τεύχους Α.Ε. & Ε.Π.Ε. σε μορφή CD - rom για δημοσιεύματα μετά το 1994 καθορίζεται σε 30 euro ανά τεμάχιο, ύστερα από σχετική παραγγελία.

Η τιμή διάθεσης φωτοαντιγράφων ΦΕΚ 0,15 euro ανά σελίδα

ΕΤΗΣΙΕΣ ΣΥΝΔΡΟΜΕΣ Φ.Ε.Κ.

Τεύχος	Σε έντυπη μορφή		Από το Internet	
	Κ.Α.Ε. Προϋπολογισμού	Κ.Α.Ε. ΤΑΠΕΤ	Κ.Α.Ε. Προϋπολογισμού	Κ.Α.Ε. ΤΑΠΕΤ
	2531 euro	3512 euro	2531 euro	3512 euro
Α' (Νόμοι, Π.Δ., Συμβάσεις κτλ.)	205	10,25	176	8,80
Β' (Υπουργικές αποφάσεις κτλ.)	293	14,65	205	10,25
Γ' (Διορισμοί, απολύσεις κτλ. Δημ. Υπαλλήλων)	59	2,95	ΔΩΡΕΑΝ	--
Δ' (Απαλλοτριώσεις, πολεοδομία κτλ.)	293	14,65	147	7,35
Αναπτυξιακών Πράξεων και Συμβάσεων (Τ.Α.Π.Σ.)	147	7,35	88	4,40
Ν.Π.Δ.Δ. (Διορισμοί κτλ. προσωπικού Ν.Π.Δ.Δ.)	59	2,95	ΔΩΡΕΑΝ	--
Παράρτημα (Προκηρύξεις θέσεων ΔΕΠ κτλ.)	30	1,50	ΔΩΡΕΑΝ	--
Δελτίο Εμπορικής και Βιομηχ/κής Ιδιοκτησίας (Δ.Ε.Β.Ι.)	59	2,95	30	1,50
Ανωτάτου Ειδικού Δικαστηρίου (Α.Ε.Δ.)	ΔΩΡΕΑΝ	--	ΔΩΡΕΑΝ	--
Προκηρύξεων Α.Σ.Ε.Π.	ΔΩΡΕΑΝ	--	ΔΩΡΕΑΝ	--
Ανωνύμων Εταιρειών & Ε.Π.Ε.	2.054	102,70	587	29,35
Διακηρύξεων Δημοσίων Συμβάσεων (Δ.Δ.Σ.)	205	10,25	88	4,40
Α', Β' και Δ'			352	17,60

Το κόστος για την ετήσια συνδρομή σε ηλεκτρονική μορφή για τα προηγούμενα έτη προσαυξάνεται πέραν του ποσού της ετήσιας συνδρομής του έτους 2002 κατά 6 euro ανά έτος παλαιότητας και κατά τεύχος

- * Οι συνδρομές του εσωτερικού προπληρώνονται στις ΔΟΥ που δίνουν αποδεικτικό είσπραξης (διπλότυπο) το οποίο με τη φροντίδα του ενδιαφερομένου πρέπει να στέλνεται στην Υπηρεσία του Εθνικού Τυπογραφείου.
- * Η πληρωμή του υπέρ ΤΑΠΕΤ ποσού του αντιστοιχεί σε συνδρομές, εισπράττεται και από τις ΔΟΥ.
- * Οι συνδρομητές του εξωτερικού έχουν τη δυνατότητα λήψης των δημοσιευμάτων μέσω internet, με την καταβολή των αντίστοιχων ποσών συνδρομής και ΤΑΠΕΤ.
- * Οι Νομαρχιακές Αυτοδιοικήσεις, οι Δήμοι, οι Κοινότητες ως και οι επιχειρήσεις αυτών πληρώνουν το μισό χρηματικό ποσό της συνδρομής και ολόκληρο το ποσό υπέρ του ΤΑΠΕΤ.
- * Η συνδρομή ισχύει για ένα χρόνο, που αρχίζει την 1η Ιανουαρίου και λήγει την 31η Δεκεμβρίου του ίδιου χρόνου. Δεν εγγράφονται συνδρομητές για μικρότερο χρονικό διάστημα.
- * Η εγγραφή ή ανανέωση της συνδρομής πραγματοποιείται το αργότερο μέχρι τον Φεβρουάριο κάθε έτους.
- * Αντίγραφα διπλοτύπων, ταχυδρομικές επιταγές και χρηματικά γραμμάτια δεν γίνονται δεκτά.

Οι υπηρεσίες εξυπηρέτησης των πολιτών λειτουργούν καθημερινά από 08.00' έως 13.00'

ΑΠΟ ΤΟ ΕΘΝΙΚΟ ΤΥΠΟΓΡΑΦΕΙΟ