



ΕΦΗΜΕΡΙΣ ΤΗΣ ΚΥΒΕΡΝΗΣΕΩΣ

ΤΗΣ ΕΛΛΗΝΙΚΗΣ ΔΗΜΟΚΡΑΤΙΑΣ

ΤΕΥΧΟΣ ΤΕΤΑΡΤΟ

Αρ. Φύλλου 120

13 Φεβρουαρίου 2006

ΠΕΡΙΕΧΟΜΕΝΑ

ΑΠΟΦΑΣΕΙΣ

- Τροποποίηση του ρυμοτομικού σχεδίου της πόλεως της Καστοριάς στο Ο.Τ. 138 στην περιοχή της λίμνης της Καστοριάς..... 1
- Άρση απαλλοτρίωσης με τροποποίηση εγκεκριμένου ρυμοτομικού σχεδίου στο Ο.Τ. 315Ω του Δ. Χαλανδρίου σε συμμόρφωση με την υπ' αριθμ. 14946/2004 απόφαση του Διοικητικού Πρωτοδικείου Αθηνών..... 2
- Τροποποίηση σχεδίου πόλης στο Ο.Τ. 330 της συνοικίας «Α» Χαλκίδας (κατάργηση στοών)..... 3

ΑΠΟΦΑΣΕΙΣ

- Αριθ. ΥΠΠΟ/ΔΝΣΑΚ/109508/2823 (1)
Τροποποίηση του ρυμοτομικού σχεδίου της πόλεως της Καστοριάς στο Ο.Τ. 138 στην περιοχή της λίμνης της Καστοριάς.

Ο ΥΦΥΠΟΥΡΓΟΣ ΠΟΛΙΤΙΣΜΟΥ

Έχοντας υπόψη:

1. Τις διατάξεις:

α) Του άρθρου 90 του «Κώδικα για την Κυβέρνηση και τα Κυβερνητικά Όργανα», όπως κυρώθηκε με το άρθρο πρώτο του π.δ. 63/2005.

β) του ν. 3028/2002 «Για την προστασία των Αρχαιοτήτων και εν γένει της Πολιτιστικής Κληρονομιάς» (Φ.Ε.Κ. 153/Α/28.6.2002).

γ) Του ν. 2039/1992 «περί Κύρωσης της Σύμβασης για την προστασία της Αρχιτεκτονικής Κληρονομιάς της Ευρώπης» (Φ.Ε.Κ. 61/Α/13.4.1992).

δ) Του π.δ. 191/2003 (Φ.Ε.Κ. 146/Α/13.6.2003) «Οργανισμός Υπουργείου Πολιτισμού».

2. Την υπ' αριθμ. 133/24.3.2004 απόφαση του Πρωθυπουργού και Υπουργού Πολιτισμού (Φ.Ε.Κ. 527/Β/24.3.2004) με την οποία ανατίθεται η άσκηση αρμοδιοτήτων στην αναπληρωτή Υπ. Πολιτισμού Φ. Πάλλη Πετραλιά και στους Υφυπουργούς Γ. Ορφανό και Π. Τατούλη, όπως διορθώθηκε και δημοσιεύτηκε στο Φ.Ε.Κ. 558/Β/24.2004.

3. Την υπ' αριθμ. ΥΠΠΟ/ΔΟΕΠΥ/ΤΠΟΝΥΣ/15/3696/20.1.2004 υπουργική απόφαση «Μεταβίβαση αρμοδιοτήτων του Υπουργού Πολιτισμού στις Περιφερειακές..» (ΦΕΚ 70/Β/20.1.2004) καθώς και την υπ' αριθμ. ΥΠΠΟ/ΔΟΕΠΥ/ΤΠΟΝΥΣ/14/3698/20.1.2004 υπουργική απόφαση «Οργάνωση και λειτουργία των Συμβουλίων του ν. 3028/2002» (ΦΕΚ70/Β/20.1.2004).

4. Την υπ' αριθμ. Υ.Α/Α/Φ32/30426/2376/75/12.4.1977 που δημοσιεύτηκε στο ΦΕΚ 412/Β/28.4.1977 και αφορά τις συνοικίες «Ντολτσό» και «Απόζαρι» που έχουν χαρακτηριστεί ως περιοχές που χρήζουν ειδικής κρατικής προστασίας λόγω του ιδιαίτερου ιστορικού, λαογραφικού, πολεοδομικού, αισθητικού και αρχιτεκτονικού χαρακτήρα τους.

5. Την εισήγηση της Διεύθυνσης Νεώτερης και Σύγχρονης Αρχιτεκτονικής Κληρονομιάς, και τα λοιπά στοιχεία του φακέλου.

6. Την ομόφωνη γνωμοδότηση του Κεντρικού Συμβουλίου Νεωτέρων Μνημείων με αριθμό Πρακτικού 21/23.6.2005 (Αρ. Θέματος 8ο), αποφασίζουμε:

Εγκρίνουμε, σύμφωνα με τις διατάξεις του ν. 3028/2002, την τροποποίηση του ρυμοτομικού σχεδίου της πόλεως της Καστοριάς στο Ο.Τ. 138, στην περιοχή της λίμνης της Καστοριάς, σύμφωνα με τα προβλεπόμενα στην πολεοδομική μελέτη αναθεώρησης υπό τον όρο, στο νοτιοδυτικό άκρο του τετραγώνου η νέα ρυμοτομική γραμμή να μετατοπιστεί, ώστε να ταυτίζεται με την εξωτερική όψη του μανδρότοιχου της ιδιοκτησίας.

Με τον τρόπο αυτό διατηρείται η παραδοσιακή πολεοδομική χάραξη, δεδομένου ότι το Ο.Τ. 138 βρίσκεται στον προστατευόμενο από το Υπουργείο Πολιτισμού πυρήνα της πόλης της Καστοριάς.

Η απόφαση αυτή να δημοσιευθεί στην Εφημερίδα της Κυβερνήσεως.

Αθήνα, 28 Δεκεμβρίου 2005

Ο ΥΦΥΠΟΥΡΓΟΣ

ΠΕΤΡΟΣ ΤΑΤΟΥΛΗΣ





ΠΡΟΤΕΙΝΟΜΕΝΟΙ ΟΡΟΙ ΔΟΜΗΣΗΣ ΑΝΑΘΕΩΡΗΣΗΣ
ΤΟΜΕΑΣ III Ε

Σ.Δ.	ΚΑΝΟΝΑΣ	ΠΡΙΝ 08 / 02 / 63	ΜΕΓ. ΕΠΙΠΡ.ΥΨΟΣ
0.8	200	6 - 100	8

Κώδικας: Στεγνή
Κατά: ΓΚΚ μέγιστη κλίση 50%

ΟΡΟΙ ΔΟΜΗΣΗΣ ΙΣΧΥΟΝΤΟΣ ΡΥΜΟΤΟΜΙΚΟΥ
ΤΟΜΕΑΣ III Ε

Σ.Δ.	ΚΑΝΟΝΑΣ	ΠΡΙΝ 09 / 07 / 73	ΠΡΙΝ 08 / 02 / 63	ΜΕΓ. ΕΠΙΠΡ.ΥΨΟΣ
0.8	Π 15 - Ε 400	Π 12 - Ε 200	Π 6 - Ε 100	8

ΚΑΛΥΨΗ	ΣΤΕΓΗ
70 %	2.40

- Οριοδομική πρόταση (κόκκινη γραμμή)
- Ρυμοτομική πρόταση (πράσινη γραμμή)
- Κατεργασμένη ρυμοτομική (διακεκομμένη)
- Ισούσες ρυμ. (συνεχείς μισρές)
- Οριο προστασίας αίματος (50μ. από οχήλ) (Υπ.απ Α/931/28306/2387)

- Υπάρχουν ενστάσεις σε:
1. Μπουτσιτζή Στέλλα - Χασιώτης Σπύρος
 - 3,4. Σάδρης Ιωάννης & Παύλος
 5. Τσα Ιωάννα
 8. Βλάχος Αντώνης

ΔΗΜΟΣ ΚΑΣΤΟΡΙΑΣ
ΔΙΕΥΘΥΝΣΗ ΤΕΧΝΙΚΩΝ ΥΠΗΡΕΣΙΩΝ
ΤΜΗΜΑ ΠΟΛΙΤΙΣΜΟΥ Κ' Π.Ε.

ΤΟΠΟΓΡΑΦΙΚΟ ΔΙΑΓΡΑΜΜΑ
ΟΔΟΥ ΔΕΛΩΣΗΣ

ΤΡΟΠΟΠΟΙΗΣΗ ΤΟΥ ΕΓΚΕΚΡΙΜΕΝΟΥ
ΡΥΜΟΤΟΜΙΚΟΥ ΣΧΕΔΙΟΥ ΠΟΛΗΣ
ΚΑΣΤΟΡΙΑΣ ΣΤΟ Ο.Τ.138

(Η παρούσα τροποποίηση είναι συμφωνητή ,
με την υπ' αριθμ. 9/12-05 απόφαση του Δήμου)

ΥΠΟΜΝΗΜΑ


ΚΑΙΜΑΚΑ 1:500

ΦΑΙΝΟΜΕΝΟΙ ΙΔΙΟΚΤΗΤΕΣ

- | | |
|--|--------------------------------------|
| 1. Μπουτσιτζή Στέλλα - Χασιώτης Σπύρος | 12. Πυροβολική Σουγγιέλια |
| 2. Σάδρης Ιωάννης - Μάρκου Αρσέντη | 13. Πυροβολική Παναγιώτης |
| 3. Σάδρης Παύλος | 14. Αναστάσιος Μπισσακούρας |
| 4. Σάδρης Ιωάννης - Σάδρης Παύλος | 15. Λιάνης Κωνσταντίνος |
| 5. Τσα Ιωάννα | 16. Κληρονόμοι Καρανά Δημ. Τούμης |
| 6. Τσίμης Γρηγόριος | 17. Πέτρος Αλεξάνδρος |
| 7. Μητρούλης Παυλίνας | 18. Κληρ. Καστοριάς |
| 8. Βλάχος Αντώνης | 19. Καραλιόλιου Πορφύρας Μαρίνα |
| 9. Κωνσταντίνος Χρήστος | 20. Εμμανουήλ Κωνσταντίνος |
| 10. Δάδας Δημήτριος | 21. Αφεί Ηλίας & Κωνσταντίνος Σίτσας |
| 11. Καράτζης Νικόλαος (πρώην Τσίτσος) | 22. Κληρονόμοι Ρένιος & Κωνσταντίνος |

Καστοριά Αυγούστου 2005

Ο Συντάκτης

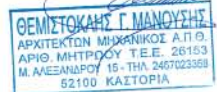

Ο προτείνοντας Πολιτοδότης κ' Περιβάλλοντος

ΓΟΥΜΠΙΔΕΝΗΣ ΕΥΑΓΓΕΛΟΣ
ΠΤΥΧ. ΠΟΛ/ΚΟΣ ΜΗΧΑΝΙΚΟΣ Α' Β

ΣΠΥΡΟΠΟΥΛΟΥ ΓΕΩΡΓΙΑ
ΠΟΛ/ΚΟΣ ΜΗΧ/ΚΟΣ Δ' Β



Ο Διευθυντής
Ο Δήμαρχος Τ.Υ.

ΜΟΚΚΑΣ ΑΝΔΡΕΑΣ
ΔΙΕΥ. ΤΟΠ. ΜΗΧ/ΚΟΣ Α' Β

Αριθ. 19598/1144/05

(2)

Άρση απαλλοτριώσης με τροποποίηση εγκεκριμένου ρυμοτομικού σχεδίου στο Ο.Τ. 315Ω του Δ. Χαλανδρίου σε συμμόρφωση με την υπ' αριθμ. 14946/2004 απόφαση του Διοικητικού Πρωτοδικείου Αθηνών.

Ο ΝΟΜΑΡΧΗΣ ΑΘΗΝΩΝ

Έχοντας υπόψη:

1. Τις διατάξεις του ν.δ/τος της 17.7.1923, όπως μεταγενέστερα τροποποιήθηκαν και συμπληρώθηκαν και ειδικότερα τα άρθρα 9 και 70.

2. Τις διατάξεις του π.δ. 14/27.7.1999, «Κώδικας Βασικής Πολεοδομικής Νομοθεσίας» (ΦΕΚ 580Δ'/1999) και ειδικότερα τα άρθρα 152 παρ. 6 και 154.

3. Τις διατάξεις των ιδρυτικών νόμων της Νομαρχιακής Αυτοδιοίκησης ν. 2218/1994 (ΦΕΚ 90Α'/1994) και ν. 2240/1994 (ΦΕΚ 153Α'/1994).

4. Τις διατάξεις του π.δ/τος 30/1996 (ΦΕΚ 21Α796) «Κώδικας Νομαρχιακής Αυτοδιοίκησης» όπως τροποποιήθηκε και ισχύει σήμερα.

5. Τις διατάξεις του αρ. 29 του ν. 1558/1985 όπως προστέθηκε με το αρ. 27 του ν. 2081/1992 (ΦΕΚ 154 Α') και το γεγονός ότι από τις διατάξεις της παρούσας απόφασης δεν προκαλείται δαπάνη σε βάρος του προϋπολογισμού του Δήμου και του κρατικού προϋπολογισμού.

6. Τις διατάξεις του αρ. 7 και του αρ. 29 του ν. 2831/2000 (ΦΕΚ 140Α') όπως αυτό αντικαταστάθηκε από το άρθρο 10 του ν. 3044/26.8.2002 (ΦΕΚ 197Α').

7. Τον ισχύοντα οργανισμό Εσωτερικής Οργάνωσης και Λειτουργίας των Υπηρεσιών της Νομαρχιακής Αυτοδιοίκησης Αθηνών - Πειραιώς, Νομαρχίας Αθηνών (ΦΕΚ 1262Β'/31.12.1997), όπως τροποποιήθηκε και συμπληρώθηκε (ΦΕΚ 724 Β/6.6.2003, ΦΕΚ 769 Β/13.6.2003) και ισχύει σήμερα.

8. Τον «ορισμό Προέδρων και μελών του Συμβουλίου Χωροταξίας Οικισμού και Περιβάλλοντος (Σ.Χ.Ο.Π.) στις Διευθύνσεις Πολεοδομίας Κεντρικού-Ανατολικού-Δυτικού και Νότιου Τομέα» με την υπ' αριθμ. 89/15.9.2004 απόφαση Νομαρχιακού Συμβουλίου Αθηνών.

9. Τις διατάξεις του ν. 1577/1985 και ιδιαίτερα τα άρθρα 3 και 9.

10. Το από 6.9.1929 π.δ. «περί εγκρίσεως του σχεδίου παρά την θέση Τσακός», (ΦΕΚ Α' 348).

11. Την υπ' αριθμ. 14946/2004 απόφαση του Διοικητικού Πρωτοδικείου Αθηνών.

12. Την υπ' αριθμ. 1131/1.12.2005 εισήγηση της Υπηρεσίας.

13. Το υπ' αριθμ. 6956/384/16.5.2005 έγγραφό μας.

14. Το υπ' αριθμ. 12021/1.11.2005 έγγραφο της Νομικής Υπηρεσίας Ν.Α.

15. Την γνωμοδότηση του ΣΧΟΠ Τομέα Ανατολικής Αθήνας κατά την 26η συνεδρία, πράξη 3, στις 1.12.2005.

16. Τα νόμιμα δικαιολογητικά που περιέχονται στο φάκελο, αποφασίζουμε:

Την τροποποίηση του εγκ. ρυμοτομικού σχεδίου στο Ο.Τ. 315Ω του Δ. Χαλανδρίου σε συμμόρφωση στην 14946/2004 απόφαση του Διοικητικού Πρωτοδικείου Αθηνών με την μετατόπιση της οικοδομικής γραμμής του Ο.Τ. στην οδό Παρνασσίδος όπως φαίνεται στο τοπογραφικό διάγραμμα σε κλ. 1:500 που συνοδεύει την παρούσα απόφαση.

Η ισχύς της παρούσας απόφασης αρχίζει από την ημερομηνία δημοσίευσής της στην Εφημερίδα της Κυβερνήσεως.



Επιτρέπεται η υποβολή προσφυγής στον Γενικό Γραμματέα Περιφέρειας μόνο για παράβαση νόμου σύμφωνα με τις διατάξεις του άρθρου 69 του π.δ. 30/1996 (ΦΕΚ 21Α'/1996), όπως τροποποιήθηκε και ισχύει, σε προθεσμία 30 ημερών από τη δημοσίευση της απόφασης στην Εφημερίδα της Κυβερνήσεως.

Η απόφαση αυτή να δημοσιευθεί στην Εφημερίδα της Κυβερνήσεως.

Αγία Παρασκευή, 23 Δεκεμβρίου 2005

Ο Νομάρχης
Ι. ΣΓΟΥΡΟΣ

ΕΘΝΙΚΟ ΤΥΠΟΓΡΑΦΕΙΟ
 Για τεχνικούς λόγους στο σχεδιάγραμμα
 έγινε σμίκρυνση κατά ποσοστό 44%

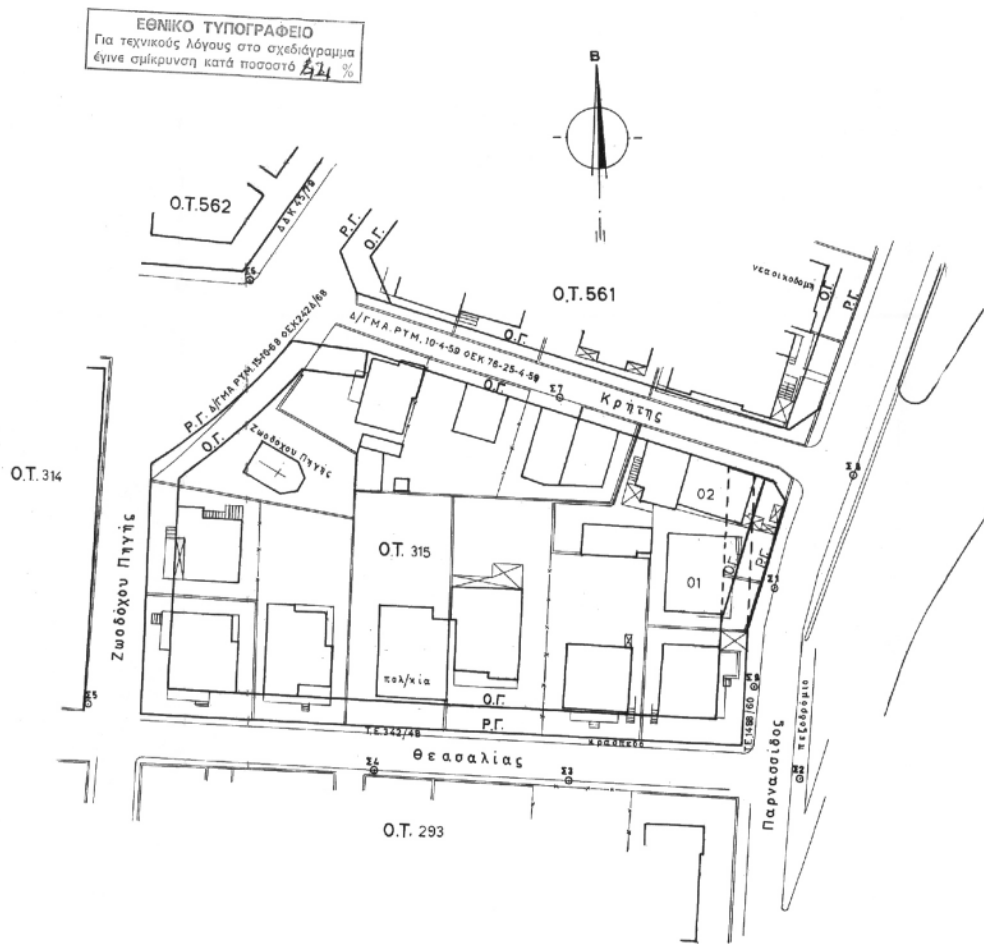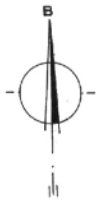

1. ΟΡΟΙ
 ΦΕΚ :
 Ε = 4α
 ΠΑΡΕΛ
 Ε = 5κ
 Σ.Δ.
 ΙΣΧΥΣ

2. ---

	Κ
Α/Α	Κ
01	Κ
02	Τ
	Τ
	Κ

Δεστό ως ειδικά 1/12/05
[Handwritten signature]

ΥΠΟΜΝΗΜΑ

ΟΡΟΙ ΔΟΜΗΣΗΣ

ΦΕΚ 35 Δ / Β9 , 728 Α / 09 ΧΡΗΣΗ ΔΗΜΗΣ ΕΛΦΙΚΙΑ
Ε = 400 Μ² Π. = 15 Μ. ΑΡΘΡΟ 2 ΦΕΚ 106 Δ / Β7
ΠΑΡΕΚΛΙΣΗ ΠΡΟ 10-12-85 ΚΑΛΩΣΤΗΜΑΤΑ (ΓΡΑΦ.) ΕΩΣ 80 Μ².
Ε = 56 Μ² Π. = 5 Μ. ΠΡΟ 10-1-73
Σ.Δ. ΕΩΣ 600 Μ² 0.90 Ε = 200 Μ²
ΑΡΘ ΤΩΝ 600 Μ² 0.80 Π = 8.00 Μ.
ΣΧΥΣ ΓΟΚ '85.

Το παρόν σχέδιο συνοδεύει
την υπ' αρ. 339/99 απόφαση Δ.Σ.

- ΥΠΑΡΧΟΥΣΕΣ Ρ.Γ
- " Ο.Γ
- ΠΡΟΤΕΙΝΟΜΕΝΕΣ Ρ.Γ
- " Ο.Γ

ΔΗΜΑΡΧΟΣ
[Signature]
ΚΕΛΑΡΑΤΤΑΚΟΣ.



ΑΚΡΙΒΕΣ ΑΝΤΙΓΡΑΦΟ
ΣΤΙΣ 06
ΦΩΤΟΑΝΑΛΟΓΟΣ
Ε. Γκιώτη

ΚΤΗΜΑΤΟΛΟΓΙΚΟΣ ΠΙΝΑΚΑΣ ΕΝΔΙΑΦΕΡΟΜΕΝΩΝ			
ΙΑ	ΟΝΟΜΑΤΕΠΩΝΥΜΟ	ΠΟΣΟΣΤΟ ΣΥΝΔΙΟΚΗΣΙΑΣ	ΕΜΒΑΔΟΝ ΟΙΚΟΠΕΔΟΥ
01	Χατζηγιάνη Μαρία	50%	254,00 Μ ²
	Χατζηγιάνη Αικατερίνη	50%	
02	Ταφτέλας Δημήτριος	18,30%	251,84 Μ ²
	Ταφτέλας Γεώργιος	18,20%	
	Ταφτέλα - Πρέντζα Κωνσταντίνος	66,50%	

α/α	προπομπή	ημερομηνία	υπογραφή
1			
2			
3			

εργο: Ο.Τ. 315 - ΧΑΛΑΝΔΡΙ

σχεδίο
ΤΟΠΟΓΡΑΦΙΚΟ ΔΙΑΓΡΑΜΜΑ
υπεύθυνος μηχανικός: σχεδιαστής: ημερομηνία: ΜΑΡΤΙΟΣ 95 κλίμακα: 1:500

ΓΡΑΦΕΙΟ ΑΡΧΙΤΕΚΤΟΝΙΚΟΥ ΣΧΕΔΙΑΣΜΟΥ ΚΑΙ ΕΦΑΡΜΟΓΩΝ
Σοφία Δ. Σειραδάκη και συνεργάτες
ΚΟΔΡΟΥ 31 - ΧΑΛΑΝΔΡΙ 15232 τηλ. 6834284 - 6830320

ΝΟΜΑΡΧΙΑ ΑΘΗΝΩΝ
ΔΙΕΥΘΥΝΣΗ ΠΡΟΕΔΡΟΦΩΝ ΑΝΑΤΟΛ. ΤΟΜΕΑ
ΤΜΗΜΑ ΠΟΛΙΤΕΥΜΑΤΙΚΟΥ ΣΧΕΔΙΑΣΜΟΥ
αναφέρεται την με αριθ. 19593
11.4.95-12.05. Απόφαση με θέμα
"Έγκριση οριστικού σχεδίου με προτεραιότητα
συμφωνημένου στο Ο.Τ. 3152 του Δ.Χαλάνδριου
σε συνδυασμό με τον υπ. αριθμ. 149462004
απόφαση του Δημοτικού Συμβουλίου Αθηνών (17)
Αρ. Πρωτοκόλλου: 82/9.85"



ΝΟΜΑΡΧΙΑ
Υ. ΣΙΟΥΡΙΔΗΣ

υπογραφή - σφραγίδα:
[Signature]
ΣΟΦΙΑ Δ. ΣΕΙΡΑΔΑΚΗ
ΔΙΔΑΧΩ. ΑΡΧΙΤΕΚΤΟΝ. ΜΗΧΑΝΙΚΟΣ
ΠΛΑΤΕΙΑΣ ΕΥΡΩΠΑΣ
ΜΕΛΟΣ Τ.Ε.Ε. ΑΡΙΘ. ΜΗΤΡΟΥΧΟΥ 36770
ΚΟΔΡΟΥ 31 - ΧΑΛΑΝΔΡΙ, ΤΗΛ. 6834284
ΤΗΛ. 68344088 ΔΟΥ ΧΑΛΑΝΔΡΙΟΥ

Αριθ. 12894/1776

(3)

Τροποποίηση σχεδίου πόλης στο Ο.Τ. 330 της συνοικίας «Α» Χαλκίδας (κατάργηση στοών).

Ο ΝΟΜΑΡΧΗΣ ΕΥΒΟΙΑΣ

Έχοντας υπόψη:

1. Τις διατάξεις του από 17.7.1923 ν.δ/τος «περί σχεδίων πόλεων κωμών και συνοικισμών του κράτους και ανεγέρσεως αυτών».
2. Τις εγκυκλίους 1/61 των Υπουργείων Δημοσίων Έργων και 18/2003 του ΥΠΕΧΩΔΕ.
3. Το από 22.9.1988 π.δ., Φ.Ε.Κ. 731/Δ/13.10.1988 για την «Έγκριση πολεοδομικής μελέτης της συνοικίας Α, «Καράμπαμπα» Δήμου Χαλκιδέων και της κοινότητας Δροσιάς (Ν. Ευβοίας).
4. Την υπ' αριθμ. 151/2005 απόφαση του Δ.Σ. Χαλκίδας.
5. Την υπ' αριθμ. 11901/1638/1.12.2005 εισήγηση της Δ/νσης Χ.Ο.Π. προς το Σ.Χ.Ο.Π. του Ν. Εύβοιας.
6. Την υπ' αριθμ. 93/2005, πρακτικό 14, της 1.12.2005 γνωμοδότησης του Σ.Χ.Ο.Π.

7. Τις διατάξεις του άρθρου 29 του ν. 2831/2000 (ΦΕΚ 140/Α/2000), όπως τροποποιήθηκε με το άρθρο 10 του ν. 3044/2002 (ΦΕΚ197/Α/2002).

8. Το γεγονός ότι από την παρούσα απόφαση δεν προκαλείται δαπάνη σε βάρος του κρατικού προϋπολογισμού και των πιστώσεων του Δήμου Χαλκιδέων, αποφασίζουμε:


Τροποποιείται το σχέδιο πόλης στο Ο.Τ. 330 συνοικίας «Α» Χαλκίδας, όπως σημειώνεται στο από 9.11.2005 τοπογραφικό διάγραμμα του Πολιτικού Μηχανικού Παναγιώτη Κ. Αξιόμακρου με κόκκινο μελάνι και αποτελεί αναπόσπαστο τμήμα της παρούσης, για την κατασκευή αρτιότερων αισθητικώς κτιρίων και ορθότερα ενταγμένων στο φυσικό περιβάλλον.

Η ισχύς της παρούσης αρχίζει από τη δημοσίευσή της στην Εφημερίδα της Κυβερνήσεως.

Η απόφαση αυτή να δημοσιευθεί στην Εφημερίδα της Κυβερνήσεως.

Χαλκίδα, 19 Ιανουαρίου 2006

Ο Νομάρχης
ΘΑΝΑΣΗΣ ΜΠΟΥΡΑΝΤΑΣ

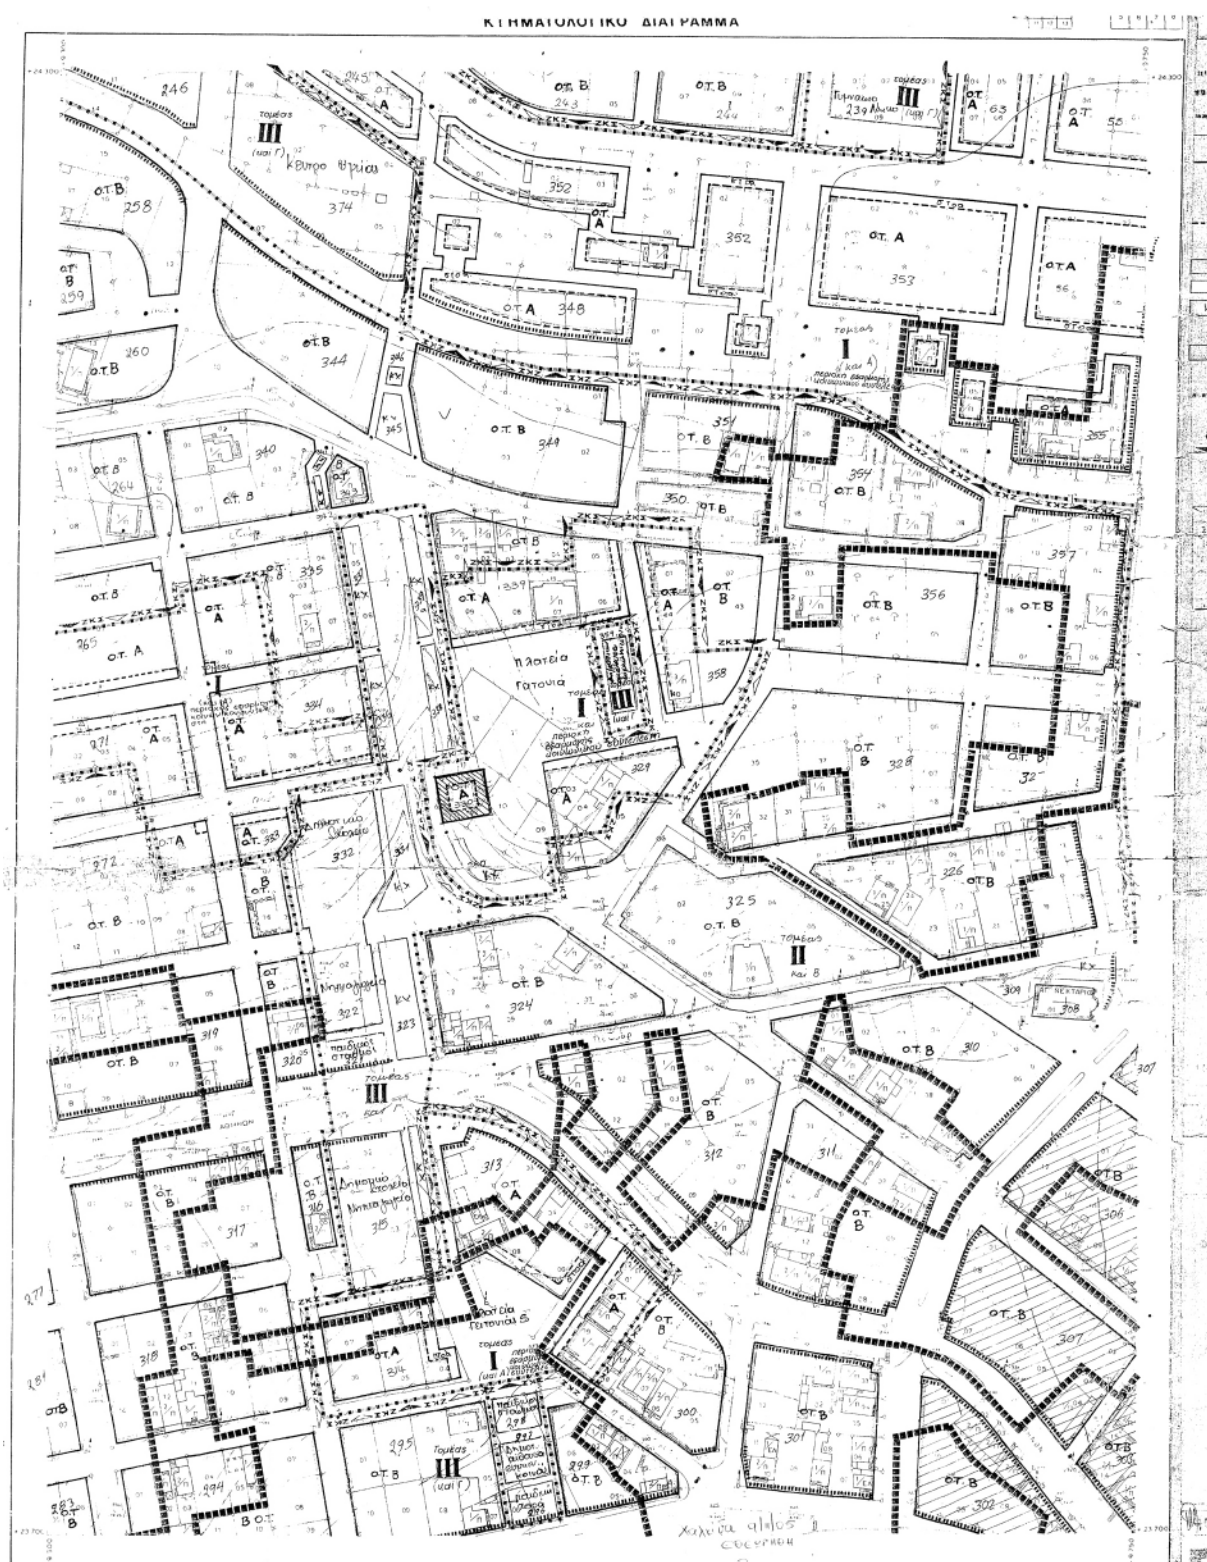

ΠΡΩΒΑΙΚΟ ΣΥΣΤΗΜΑ MATT Ο ΕΠΙΒΛΕΤΗΣ Κλίμακα 1:1.000 Ο ΑΝΑΔΟΧΟΣ

Κ.Φ.Χ. ΧΑΛΚΙΣ Γ.Ε.Φ.Ε.Ι.Σ ΜΠΑΜΠΑΛΗΣ ΑΡΙΣΤΟΤΕΛΗΣ ΓΡΑΜΜΑΤΕΑΝΗΣ

Φ. 1 : 38° 15' ΤΟΠΟΓΡΑΦΟΣ ΜΗΧΑΝΙΚΟΣ ΤΟΠΟΓΡΑΦΟΣ ΜΗΧΑΝΙΚΟΣ

ΝΟΜΟΣ	30	ΕΥΒΟΙΑΣ
ΔΗΜΟΣ	001	ΧΑΛΚΙΔΕΩΝ
Μεθόδος συντάξης		ΤΟΧΜΕΤΡΙΚΗ
Χρονος συντάξης		1984



04001201302060012

ΑΠΟ ΤΟ ΕΘΝΙΚΟ ΤΥΠΟΓΡΑΦΕΙΟ
 ΚΑΠΟΔΙΣΤΡΙΟΥ 34 * ΑΘΗΝΑ 104 32 * ΤΗΛ. 210 52 79 000 * FAX 210 52 21 004
 ΗΛΕΚΤΡΟΝΙΚΗ ΔΙΕΥΘΥΝΣΗ: <http://www.et.gr> - e-mail: webmaster@et.gr

ΕΘΝΙΚΟ ΤΥΠΟΓΡΑΦΕΙΟ**ΕΦΗΜΕΡΙΔΑ ΤΗΣ ΚΥΒΕΡΝΗΣΕΩΣ****ΠΕΡΙΦΕΡΕΙΑΚΑ ΓΡΑΦΕΙΑ ΠΩΛΗΣΗΣ Φ.Ε.Κ.**

ΘΕΣΣΑΛΟΝΙΚΗ - Βασ. Όλγας 227	(2310) 423 956	ΛΑΡΙΣΑ - Διοικητήριο	(2410) 597449
ΠΕΙΡΑΙΑΣ - Ευριπίδου 63	(210) 413 5228	ΚΕΡΚΥΡΑ - Σαμαρά 13	(26610) 89 122
ΠΑΤΡΑ - Κορίνθου 327	(2610) 638 109		(26610) 89 105
	(2610) 638 110	ΗΡΑΚΛΕΙΟ - Πεδιάδος 2	(2810) 300 781
ΙΩΑΝΝΙΝΑ - Διοικητήριο	(26510) 87215	ΛΕΣΒΟΣ - Πλ.Κωνσταντινουπόλεως 1	(22510) 46 654
ΚΟΜΟΤΗΝΗ - Δημοκρατίας 1	(25310) 22 858		(22510) 47 533

ΤΙΜΗ ΠΩΛΗΣΗΣ ΦΥΛΛΩΝ ΕΦΗΜΕΡΙΔΟΣ ΤΗΣ ΚΥΒΕΡΝΗΣΕΩΣ**Σε έντυπη μορφή:**

- Για τα ΦΕΚ από 1 μέχρι 16 σελίδες σε 1 euro, προσαυξανόμενη κατά 0,20 euro για κάθε επιπλέον οκτασέλιδο ή μέρος αυτού.
- Για τα φωτοαντίγραφα ΦΕΚ σε 0,15 euro ανά σελίδα.

Σε μορφή CD:

Τεύχος	Περίοδος	EURO	Τεύχος	Περίοδος	EURO
Α'	Ετήσιο	150	Αναπτυξιακών Πράξεων	Ετήσιο	50
Α	3μηνιαίο	40	Ν.Π.Δ.Δ.	Ετήσιο	50
Α'	Μηνιαίο	15	Παράρτημα	Ετήσιο	50
Β'	Ετήσιο	300	Εμπορικής και Βιομηχανικής Ιδιοκτησίας	Ετήσιο	100
Β'	3μηνιαίο	80	Ανωτάτου Ειδικού Δικαστηρίου	Ετήσιο	5
Β'	Μηνιαίο	30	Διακηρύξεων Δημοσίων Συμβάσεων	Ετήσιο	200
Γ'	Ετήσιο	50	Διακηρύξεων Δημοσίων Συμβάσεων	Εβδομαδιαίο	5
Δ'	Ετήσιο	220	Α.Ε. & Ε.Π.Ε	Μηνιαίο	100
Δ'	3μηνιαίο	60			

• Η τιμή πώλησης μεμονωμένων Φ.Ε.Κ σε μορφή cd-rom από εκείνα που διατίθενται σε ηλεκτρονική μορφή και μέχρι 100 σελίδες σε 5 euro προσαυξανόμενη κατά 1 euro ανά 50 σελίδες.

• Η τιμή πώλησης σε μορφή cd-rom δημοσιευμάτων μιας εταιρείας στο τεύχος Α.Ε. και Ε.Π.Ε. σε 5 euro ανά έτος.

ΠΑΡΑΓΓΕΛΙΑ ΚΑΙ ΑΠΟΣΤΟΛΗ Φ.Ε.Κ. : τηλεφωνικά : 210 - 4071010, fax : 210 - 4071010 internet : <http://www.et.gr>.

ΕΤΗΣΙΕΣ ΣΥΝΔΡΟΜΕΣ Φ.Ε.Κ.

	Σε έντυπη μορφή	Από το Internet
Α' (Νόμοι, Π.Δ., Συμβάσεις κτλ.)	225 €	190 €
Β' (Υπουργικές αποφάσεις κτλ.)	320 €	225 €
Γ' (Διορισμοί, απολύσεις κτλ. Δημ. Υπαλλήλων)	65 €	ΔΩΡΕΑΝ
Δ' (Απαλλοτριώσεις, πολεοδομία κτλ.)	320 €	160 €
Αναπτυξιακών Πράξεων και Συμβάσεων (Τ.Α.Π.Σ.)	160 €	95 €
Ν.Π.Δ.Δ. (Διορισμοί κτλ. προσωπικού Ν.Π.Δ.Δ.)	65 €	ΔΩΡΕΑΝ
Παράρτημα (Προκηρύξεις θέσεων ΔΕΠ κτλ.)	33 €	ΔΩΡΕΑΝ
Δελτίο Εμπορικής και Βιομ/κής Ιδιοκτησίας (Δ.Ε.Β.Ι.)	65 €	33 €
Ανωτάτου Ειδικού Δικαστηρίου (Α.Ε.Δ.)	10 €	ΔΩΡΕΑΝ
Ανωνύμων Εταιρειών & Ε.Π.Ε.	2.250 €	645 €
Διακηρύξεων Δημοσίων Συμβάσεων (Δ.Δ.Σ.)	225 €	95 €
Πρώτο (Α'), Δεύτερο (Β') και Τέταρτο (Δ')	-	450 €

- Το τεύχος του ΑΣΕΠ (έντυπη μορφή) θα αποστέλλεται σε συνδρομητές με την επιβάρυνση των 70 euro, ποσό το οποίο αφορά ταχυδρομικά έξοδα.
- Για την παροχή δικαιώματος ηλεκτρονικής πρόσβασης σε Φ.Ε.Κ. προηγούμενων ετών και συγκεκριμένα στα τεύχη Α', Β', Δ', Αναπτυξιακών Πράξεων & Συμβάσεων, Δελτίο Εμπορικής και Βιομηχανικής Ιδιοκτησίας Διακηρύξεων, Δημοσίων Συμβάσεων και Α.Ε. & Ε.Π.Ε., η τιμή προσαυξάνεται πέραν του ποσού της ετήσιας συνδρομής έτους 2006, κατά 40 euro ανά έτος παλαιότητας και ανά τεύχος.

* Οι συνδρομές του εσωτερικού προπληρώνονται στις ΔΟΥ (το ποσό συνδρομής καταβάλλεται στον κωδικό αριθμό εσόδων ΚΑΕ 2531 και το ποσό υπέρ ΤΑΠΕΤ (5% του ποσού της συνδρομής) στον κωδικό αριθμό εσόδων ΚΑΕ 3512). Το πρωτότυπο αποδεικτικό είσπραξης (διπλότυπο) θα πρέπει να αποστέλλεται ή να κατατίθεται στην αρμόδια Υπηρεσία του Εθνικού Τυπογραφείου.

* Η πληρωμή του υπέρ ΤΑΠΕΤ ποσοστού που αντιστοιχεί σε συνδρομές, εισπράττεται και από τις ΔΟΥ.

* Οι συνδρομητές του εξωτερικού έχουν τη δυνατότητα λήψης των δημοσιευμάτων μέσω internet, με την καταβολή των αντίστοιχων ποσών συνδρομής και ΤΑΠΕΤ.

* Οι Νομαρχιακές Αυτοδιοικήσεις, οι Δήμοι, οι Κοινότητες ως και οι επιχειρήσεις αυτών πληρώνουν το μισό χρηματικό ποσό της συνδρομής και ολόκληρο το ποσό υπέρ του ΤΑΠΕΤ.

* Η συνδρομή ισχύει για ένα ημερολογιακό έτος. Δεν εγγράφονται συνδρομητές για μικρότερο χρονικό διάστημα.

* Η εγγραφή ή ανανέωση της συνδρομής πραγματοποιείται το αργότερο μέχρι την 31ην Δεκεμβρίου κάθε έτους.

* Αντίγραφα διπλοτύπων, ταχυδρομικές επιταγές και χρηματικά γραμμάτια δεν γίνονται δεκτά.

Πληροφορίες Α.Ε. - Ε.Π.Ε. και λοιπών Φ.Ε.Κ.: 210 527 9000

Φωτοαντίγραφα παλαιών ΦΕΚ - ΒΙΒΛΙΟΘΗΚΗ - ΜΑΡΝΗ 8 - Τηλ. (210)8220885 - 8222924

Δωρεάν διάθεση τεύχους Προκηρύξεων ΑΣΕΠ αποκλειστικά από Μάρνη 8 & Περιφερειακά Γραφεία

Δωρεάν ανάγνωση δημοσιευμάτων τεύχους Α' από την ιστοσελίδα του Εθνικού Τυπογραφείου

Οι υπηρεσίες εξυπηρέτησης των πολιτών λειτουργούν καθημερινά από 08.00' έως 13.00'



04001201302060012

ΑΠΟ ΤΟ ΕΘΝΙΚΟ ΤΥΠΟΓΡΑΦΕΙΟ

ΚΑΠΟΔΙΣΤΡΙΟΥ 34 * ΑΘΗΝΑ 104 32 * ΤΗΛ. 210 52 79 000 * FAX 210 52 21 004
ΗΛΕΚΤΡΟΝΙΚΗ ΔΙΕΥΘΥΝΣΗ: <http://www.et.gr> - e-mail: webmaster@et.gr