



ΕΦΗΜΕΡΙΣ ΤΗΣ ΚΥΒΕΡΝΗΣΕΩΣ

ΤΗΣ ΕΛΛΗΝΙΚΗΣ ΔΗΜΟΚΡΑΤΙΑΣ

ΤΕΥΧΟΣ ΤΕΤΑΡΤΟ

Αρ. Φύλλου 121

12 Μαρτίου 2010

ΠΕΡΙΕΧΟΜΕΝΑ

ΑΠΟΦΑΣΕΙΣ

- Κήρυξη έκτασης ως αναδασωτέας, εμβαδού 1.166,08 τετρ. μέτρων, στη θέση «Μακρυνάρθι ή Πάτημα» περιφέρειας Δ.Δ. Ζευγολατιού (Οικισμού Καλεντζίου) του Δήμου Βόχας Νομού Κορινθίας, λόγω εκχέρσωσης..... 1
- Κήρυξη έκτασης ως αναδασωτέας εμβαδού 1.082,57 τετρ. μέτρων, στη θέση «Κατσιβίρι» περιφέρειας Δήμου Αγίων Θεοδώρων του Νομού Κορινθίας, λόγω εκχέρσωσης..... 2
- Καθορισμός χρήσης στο αγρόκτημα του Δ.Δ. Αγίου Δημητρίου του Δήμου Ελλήσποντου Σχετ. Το με αριθμ. πρωτ. 3453/35/19-1-2010 έγγραφο της Διεύθυνσης Γεωργικής Ανάπτυξης της Περιφέρειας Δυτικής Μακεδονίας..... 3

ΑΠΟΦΑΣΕΙΣ

- Αριθ. 2718 π.ε. (1)
Κήρυξη έκτασης ως αναδασωτέας, εμβαδού 1.166,08 τετρ. μέτρων, στη θέση «Μακρυνάρθι ή Πάτημα» περιφέρειας Δ.Δ. Ζευγολατιού (Οικισμού Καλεντζίου) του Δήμου Βόχας Νομού Κορινθίας, λόγω εκχέρσωσης.

Ο ΓΕΝΙΚΟΣ ΓΡΑΜΜΑΤΕΑΣ ΠΕΡΙΦΕΡΕΙΑΣ ΠΕΛΟΠΟΝΝΗΣΟΥ

Έχοντας υπόψη:

1. Τις διατάξεις:
 - α) Του Ν. 2503/1997 «Διοίκηση, οργάνωση, στελέχωση της Περιφέρειας, ρύθμιση θεμάτων για την Τοπική Αυτοδιοίκηση και άλλες διατάξεις».
 - β) Του Ν. 3200/1955 «Περί διοικητικής αποκέντρωσης» όπως τροποποιήθηκε και συμπληρώθηκε με το Ν.Δ. 532/1970 και μεταγενέστερες διατάξεις.
 - γ) Της παρ. 1 του άρθρου 24 και της παρ. 3 του άρθρου 117 του Συντάγματος της χώρας μας.
 - δ) Του Ν. 998/1979 «Περί προστασίας των δασών και των δασικών εν γένει εκτάσεων της χώρας» και συγκεκριμένα των άρθρων 38 και 41, σε συνδυασμό με τις παρ. 1 & 3α του άρθρου 3 και την παρ. 1ε άρθρου 4 του ιδίου Νόμου, όπως τροποποιήθηκε με το Ν. 3208/03

«Περί προστασίας των δασικών οικοσυστημάτων, κατάρτισης δασολογίου, ρύθμισης εμπραγμάτων δικαιωμάτων επί δασών και δασικών εν γένει εκτάσεων και άλλες διατάξεις».

2. Τις Διαταγές του Υπουργείου Γεωργίας:

α) 160417/1180/8-7-80, β) 182447/3049/24-8-80.

3. Την υπ' αριθ. 4800/31-8-2009 Πρόταση του Δασαρχείου Κορίνθου και τα στοιχεία που συνοδεύουν αυτή, μετά την από 31-8-2009 Έκθεση Αυτοψίας - Φωτοερμηνείας της Δασολόγου Δασαρχείου Κορίνθου Βασιλικής Κουλού, σύμφωνα με την οποία η αναφερόμενη στο θέμα έκταση, εμβαδού 1.166,08 τετρ. μέτρων, εκχερσώθηκε παράνομα και χωρίς την άδεια της αρμόδιας Δασικής Αρχής από τον Κων/νο Λάμπρου του Γεωργίου το μήνα Αύγουστο έτους 2008, ενώ καλυπτόταν από αυτοφυές δάσος της ευμεσογειακής ζώνης βλάστησης με ανώροφο αποτελούμενο από Χαλέπιο Πεύκη με μέση συγκόμωση διαχρονικά να υπερβαίνει τα εβδομήντα εκατοστά (0.70) και υπόροφο από χαρακτηριστικά αείφυλλα πλατύφυλλα της περιοχής (σχίνο, πρίνο & κουμαριά) με συγκόμωση μεγαλύτερη από εβδομήντα εκατοστά (0.70) και συνεπώς επιβάλλεται η κήρυξη της ως αναδασωτέας, αποφασίζουμε:

Κηρύσσουμε αναδασωτέα τη Δημόσια δασική έκταση εμβαδού 1.166,08 τετρ. μέτρων, κατά την έννοια του Ν. 998/79 (παρ. 1 & 3α άρθρου 3 και παρ. 1ε άρθρου 4) όπως αυτός τροποποιήθηκε με το Ν. 3208/03, η οποία βρίσκεται στη θέση «Μακρυνάρθι ή Πάτημα» περιφέρειας Δ.Δ. Ζευγολατιού (Οικισμού Καλεντζίου) του Δήμου Βόχας Νομού Κορινθίας, όπως αυτή αποτυπώνεται με τα στοιχεία Α, Β, Γ, Δ, Ε, Ζ, Η, Θ, Ι, Κ, Λ, Μ, Ν, Ξ, Ο, Π, Ρ, Σ, Τ, Υ, Φ, Α στο από 31-8-2009 συνημμένο Τοπογραφικό Διάγραμμα κλίμακας 1:1.000, εντοπίζεται σε Απόσπασμα των υπ' αριθ. 392 191 & 388 191 Ορθοφωτοχαρτών έτους 1996-97 με κλίμακα 1:15.000, οριοθετείται με τη χρήση συντεταγμένων στο Ε.Γ.Σ.Α. '87, ως εξής:

Σημείο	A: χ=393605.0786 ψ=4191360.3599
«	B: χ=393608.7180 ψ=4191365.3607
«	Γ: χ=393632.6067 ψ=4191344.3763
«	Δ: χ=393662.7163 ψ=4191314.8908
«	Ε: χ=393654.6169 ψ=4191287.1079
«	Ζ: χ=393650.1491 ψ=4191277.5077

Σημείο Η: χ=393644.3181 ψ=4191246.6419
« Θ: χ=393638.8381 ψ=4191228.3070
« Ι: χ=393630.2187 ψ=4191219.9751
« Κ: χ=393625.3217 ψ=4191209.0448
« Λ: χ=393620.4862 ψ=4191210.3168
« Μ: χ=393626.5242 ψ=4191223.1312
« Ν: χ=393634.1441 ψ=4191230.7478
« Ξ: χ=393639.8591 ψ=4191248.1572
« Ο: χ=393645.5739 ψ=4191280.1573
« Π : χ=393650.5695 ψ=4191290.0773
« Ρ: χ=393655.3134 ψ=4191311.7509
« Σ: χ=393640.1886 ψ=4191328.4929
« Τ: χ=393630.8061 ψ=4191322.7448
« Υ: χ=393624.7527 ψ=4191327.2828
« Φ: χ=393627.7554 ψ=4191339.6157

και συνορεύει:
ΒΟΡΕΙΑ: Με δάσος
ΝΟΤΙΑ: Με δάσος
ΑΝΑΤΟΛΙΚΑ: Με δάσος
ΔΥΤΙΚΑ: Με δάσος
όπου σύνταξε η Δασολόγος του Δασαρχείου Κορίνθου
Βασιλική Κουλού και θεώρησε ο Δασάρχης, με σκοπό την
επανεγκατάσταση με φυσική ή τεχνητή αναγέννηση της δα-
σικής βλάστησης που καταστράφηκε από την εκχέρωση.
Η απόφαση αυτή να δημοσιευθεί στην Εφημερίδα της
Κυβερνήσεως.

Τρίπολη, 12 Φεβρουαρίου 2010
Ο Γενικός Γραμματέας Περιφέρειας
ΦΩΤΙΟΣ ΧΑΤΖΗΜΙΧΑΛΗΣ

Ανήκει στο αριθμ. 41800/31-8-2009... έγγραφο του Δασαρχείου Κορίνθου


ΤΟΠΟΓΡΑΦΙΚΟ ΔΙΑΓΡΑΜΜΑ ΚΑΙΜΑΚΑΣ 1:1000 ΣΤΟ ΟΠΟΙΟ
ΦΑΙΝΕΤΑΙ ΤΟ ΤΜΗΜΑ ΔΗΜΟΣΙΟΥ ΔΑΣΟΥΣ ΧΑΛΕΠΟΥ ΠΕΥΚΗΣ ΤΟ ΟΠΟΙΟ ΚΑΤΑΛΗΦΘΗΚΕ ΚΑΙ
ΕΚΧΕΡΣΩΘΗΚΕ ΑΠΟ ΤΟΝ ΛΑΜΠΡΟΥ ΚΩΝ/ΝΟ ΤΟΥ ΓΕΩΡΓΙΟΥ ΚΑΤΟΙΚΟ ΚΑΛΕΝΤΖΙΟΥ ΚΑΙ Η ΟΠΟΙΑ
ΒΡΙΣΚΕΤΑΙ ΣΤΗΝ Δ.Θ. ΜΑΚΡΥΝΑΡΕΙ Ή ΠΑΤΗΜΑ ΠΕΡΙΦ. ΚΑΛΕΝΤΖΙΟΥ ΤΟΥ ΔΗΜΟΥ ΒΟΧΑΣ.

Εμβαδόν εκχερσωθείσας έκτασης 1.166,08 τ.μ.

Ανήκει στην αριθμ. 2412/ΠΕ
12.2.2010 της Δ/νσης
Δασών Ν. Κορίνθου.

ΟΡΘΟΓΩΝΙΚΕΣ ΣΥΝΤΕΤΑΓΜΕΝΕΣ ΚΟΡΙΝΘΟΥ
(Σύστημα εφευρέσεως του Γερμανού Κορνέλιου
ΕΓ.Σ.Δ. 87 Δο.τμήτ. GRS 80)

A	X=393605,0786	Y=4191360,3599
B	X=393608,7180	Y=4191365,3607
Γ	X=393632,6087	Y=4191344,3763
Δ	X=393662,7163	Y=4191314,8908
E	X=393654,6169	Y=4191287,1079
Z	X=393650,1491	Y=4191277,5077
H	X=393644,3181	Y=4191246,8419
Θ	X=393638,8381	Y=4191228,3070
I	X=393630,2187	Y=4191219,9751
K	X=393625,3217	Y=4191209,0448
Λ	X=393620,4852	Y=4191210,3168
M	X=393628,5242	Y=4191223,1312
N	X=393634,1441	Y=4191230,7478
Ξ	X=393639,8591	Y=4191248,1572
O	X=393645,5739	Y=4191280,1573
Π	X=393650,5695	Y=4191290,0773
P	X=393655,3134	Y=4191311,7509
Σ	X=393640,1886	Y=4191328,4929
T	X=393630,8061	Y=4191322,7448
Υ	X=393624,7527	Y=4191327,2828
Φ	X=393627,7554	Y=4191339,6157

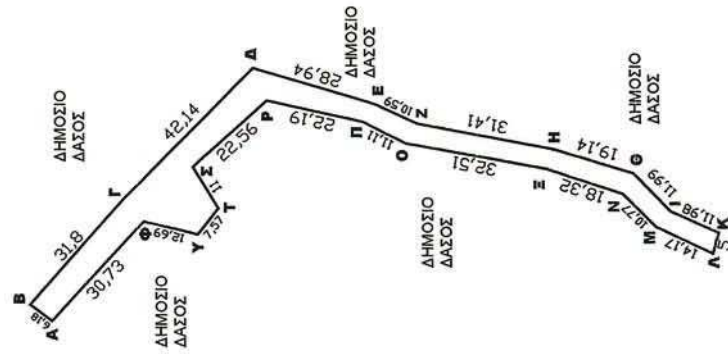

Κορίνθος 31 / 08 / 2009
Η Συντάκτρια
Βασ. Κουλού
Δασολόγος

Κορίνθος 31 / 08 / 2009
Ο Δασάρχης
Παν. Μιρβίλας
Δασολόγος

Κορίνθος 31 / 1 / 2010
Ο Δ/ντης Δασών
Παν. Καλλιάρης
Δασολόγος

Κορίνθος 19 / 1 / 2010
Ο Γ/ντης
Γεωργ. Καραγιάννης
Δασολόγος

ΑΠΟΣΠΑΣΜΑ ΕΚ ΤΩΝ 392-191 & 388-191 ΟΡΘΟΦΩΤΟΧΑΡΤΗ
(Φωτογραμμετρικό υπόβαθρο από ορθοαναγωγή α/φ έτους 1996-97)
ΚΑΙΜΑΚΑ 1:15.000



ΕΘΝΙΚΟ ΤΥΠΟΓΡΑΦΕΙΟ
Για τεχνικούς λόγους στο σχεδιάγραμμα,
έγινε σμίκρυνση, κατά ποσοστό 58%

Αριθ. 2582 π.ε. (2)
Κήρυξη έκτασης ως αναδασωτέας εμβαδού 1.082,57 τετρ. μέτρων, στη θέση «Κατσιβίρι» περιφέρειας Δήμου Αγίων Θεοδώρων του Νομού Κορινθίας, λόγω εκχέρσωσης.

Ο ΓΕΝΙΚΟΣ ΓΡΑΜΜΑΤΕΑΣ
ΠΕΡΙΦΕΡΕΙΑΣ ΠΕΛΟΠΟΝΝΗΣΟΥ

Έχοντας υπόψη:

1. Τις διατάξεις:

α) Του Ν. 2503/1997 «Διοίκηση, οργάνωση, στελέχωση της Περιφέρειας, ρύθμιση θεμάτων για την Τοπική Αυτοδιοίκηση και άλλες διατάξεις».

β) Του Ν. 3200/1955 «Περί διοικητικής αποκέντρωσης» όπως τροποποιήθηκε και συμπληρώθηκε με το Ν.Δ. 532/1970 και μεταγενέστερες διατάξεις.

γ) Της παρ. 1 του άρθρου 24 και της παρ. 3 του άρθρου 117 του Συντάγματος της χώρας μας.

δ) Του Ν. 998/1979 «Περί προστασίας των δασών και των δασικών εν γένει εκτάσεων της χώρας» και συγκεκριμένα των άρθρων 38 και 41, σε συνδυασμό με τις παρ. 1 & 3α άρθρου 3 και τις παρ. 1β, 1δ & 2δ άρθρου 4 του ιδίου Νόμου, όπως τροποποιήθηκε με το Ν. 3208/03 «Περί προστασίας των δασικών οικοσυστημάτων, κατάρτισης δασολογίου, ρύθμισης εμπραγμάτων δικαιωμάτων επί δασών και δασικών εν γένει εκτάσεων και άλλες διατάξεις».

2. Τις Διαταγές του Υπουργείου Γεωργίας:

α) 160417/1180/8-7-80, β) 182447/3049/24-8-80.

3. Την υπ' αριθ. 4924/3-9-2009 Πρόταση του Δασαρχείου Κορίνθου μετά την από 2-9-2009 Έκθεση Αυτοψίας - Φωτοερμηνείας της Δασολόγου Δασαρχείου Κορίνθου Βασιλικής Κουλού, σύμφωνα με την οποία η αναφερόμενη στο θέμα έκταση μετά το έτος 1972 εκχερσώθηκε παράνομα και χωρίς την άδεια της αρμόδιας Δασικής Αρχής από τον Γεώργιο Στάμου του Κων/νου, κάτοικο Αγίων Θεοδώρων, ενώ καλυπτόταν από δάσος Χαλεπίου Πεύκης με συγκόμωση ανωρόφου να υπερβαίνει τα τριάντα εκατοστά (0.30) και με υπόροφο αποτελούμενο από αείφυλλα πλατύφυλλα (κυρίως πρίνο & σχίνο), με

συγκόμωση μεγαλύτερη από τριάντα εκατοστά (0.30) και συνεπώς επιβάλλεται η κήρυξη της ως αναδασωτέας, αποφασίζουμε:

Κηρύσσουμε αναδασωτέα τη Δημοτική δασική έκταση κατά την έννοια του Ν. 998/79 (παρ. 1 άρθρου 3) όπως τροποποιήθηκε με το Ν. 3208/03, η οποία βρίσκεται στη θέση «Κατσιβίρι» περιφέρειας Δήμου Αγίων Θεοδώρων του Νομού Κορινθίας, όπως αυτή αποτυπώνεται με τα στοιχεία Ζ, Η, Θ, Υ, Φ, 3, Δ, Ε, Ζ στο από 2-9-09 συνημμένο Τοπογραφικό Διάγραμμα κλίμακας 1:1.000 εμβαδού 1.082,57 τετρ. μέτρων, εντοπίζεται σε Απόσπασμα των υπ' αριθ. 420 197 & 420 200 Ορθοφωτοχαρτών έτους 1996-97 με κλίμακα 1:5.000, οριοθετείται με τη χρήση συντεταγμένων στο Ε.Γ.Σ.Α. '87, ως εξής:

Σημείο	Z: X=422800.0810 ψ=4199836.1870
«	H: X=422788.1740 ψ=4199833.7300
«	Θ: X=422765.2760 ψ=4199833.0970
«	Υ: X=422765.7443 ψ=4199825.6636
«	Φ: X=422819.8075 ψ=4199809.3329
«	3: X=422835.4810 ψ=4199817.5581
«	Δ: X=422830.6550 ψ=4199830.7050
«	E: X=422821.1100 ψ=4199828.0210

και συνορεύει:

ΒΟΡΕΙΑ: Με δάσος σύμφωνα με το Προσωρινό Δασικό Κτηματολόγιο περιοχής Αγ. Θεοδώρων

ΝΟΤΙΑ: Με μη δασική έκταση

ΑΝΑΤΟΛΙΚΑ: Με μη δασική έκταση

ΔΥΤΙΚΑ: Με δάσος σύμφωνα με το Προσωρινό Δασικό Κτηματολόγιο περιοχής Αγ. Θεοδώρων όπου σύνταξε η Δασολόγος του Δασαρχείου Κορίνθου Βασιλική Κουλού και θεώρησε ο Δασάρχης, με σκοπό την επανεγκατάσταση με φυσική ή τεχνητή αναγέννηση της δασικής βλάστησης που καταστράφηκε από την εκχέρσωση.

Η απόφαση αυτή να δημοσιευθεί στην Εφημερίδα της Κυβερνήσεως.


Τρίπολη, 12 Φεβρουαρίου 2010

Ο Γενικός Γραμματέας Περιφέρειας
ΦΩΤΙΟΣ ΧΑΤΖΗΜΙΧΑΛΗΣ

Ανήκει στο αρ. 14984/3.9.2009 έγγραφο του Δασαρχείου Κορίνθου

**ΤΟΠΟΓΡΑΦΙΚΟ ΔΙΑΓΡΑΜΜΑ ΚΛΙΜΑΚΑΣ 1:1000 ΣΤΟ ΟΠΟΙΟ
ΦΑΙΝΕΤΑΙ ΤΟ ΤΜΗΜΑ ΔΗΜΟΤΙΚΟΥ ΔΑΣΟΥΣ
ΠΟΥ ΚΑΤΛΗΦΘΗΚΕ ΚΑΙ ΕΚΧΕΡΣΩΘΗΚΕ ΦΕΡΟΜΕΝΗΣ
ΙΔΙΟΚΤΗΣΙΑΣ ΤΟΥ ΣΤΑΜΟΥ ΓΕΩΡΓΙΟΥ ΤΟΥ ΚΩΝ/ΝΟΥ
ΚΑΤΟΙΚΟΥ ΑΓΙΩΝ ΘΕΟΔΩΡΩΝ ΚΑΙ Η ΟΠΟΙΑ ΒΡΙΣΚΕΤΑΙ ΣΤΗΝ
Δ.Θ.ΚΑΤΣΙΒΙΡΙ ΠΕΡΙΦ.ΤΟΥ ΔΗΜΟΥ ΑΓΙΩΝ ΘΕΟΔΩΡΩΝ.**


Εμβαδόν εκχερσωθείσας έκτασης 1.082,67 τ.μ.

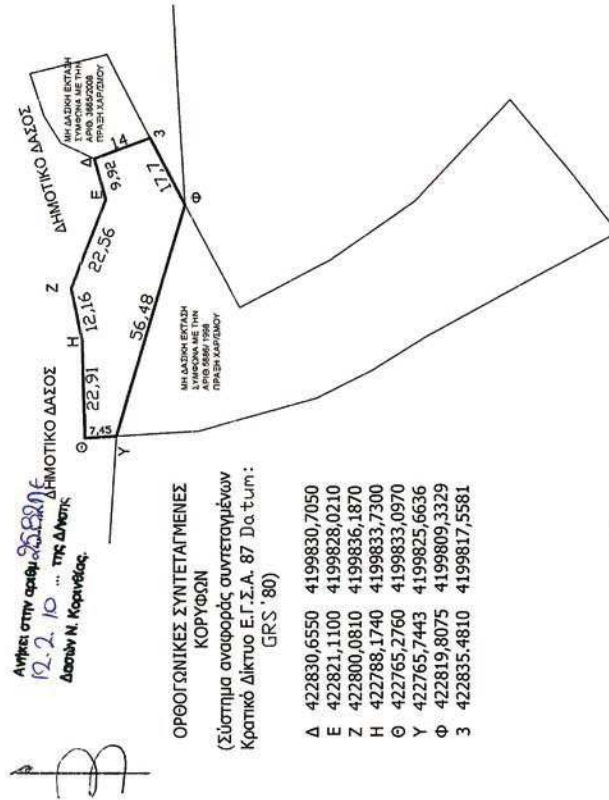


ΟΡΘΟΓΩΝΙΚΕΣ ΣΥΝΤΕΤΑΓΜΕΝΕΣ
ΚΟΡΥΦΩΝ

(Σύστημα αναφοράς συντεταγμένων
Κρατικό Δίκτυο Ει.Σ.Α. 87 Datum:
GRS '80)

Δ	422830,6550	4199830,7050
Ε	422821,1100	4199828,0210
Ζ	422800,0810	4199836,1870
Η	422788,1740	4199833,7300
Θ	422765,2760	4199833,0970
Υ	422765,7443	4199825,6636
Φ	422819,8075	4199809,3329
3	422835,4810	4199817,5581

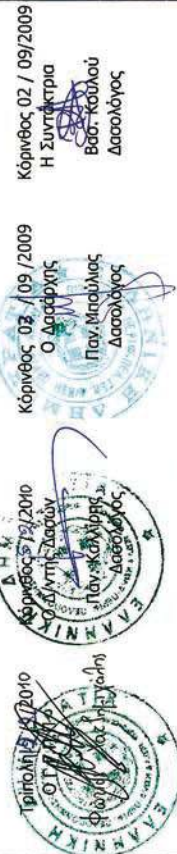

**ΑΠΟΣΠΑΣΜΑ ΕΚ ΤΩΝ 420-197 & 420-200 ΟΡΘΟΦΩΤΟΧΑΡΤΩΝ
(Φωτογραμμετρικό υπόβαθρο από ορθοαναγωγή α/φ έτους 1996-97)
ΚΛΙΜΑΚΑ 1:5.000**

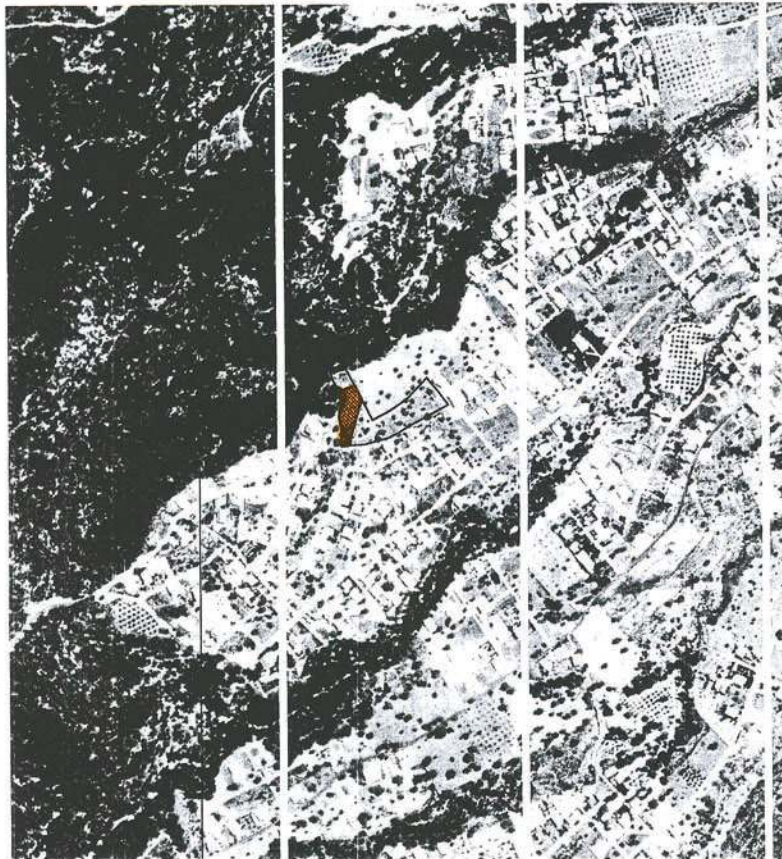

ΕΘΝΙΚΟ ΤΥΠΟΓΡΑΦΕΙΟ

Για τεχνικούς λόγους στο σχεδιάγραμμα,
έγινε σμίκρυνση, κατά ποσοστό **56%**

Αριθμ. 233

(3)

Καθορισμός χρήσης στο αγρόκτημα του Δ.Δ Αγίου Δημητρίου του Δήμου Ελλήσποντου (Σχετ. Το με αριθμ. πρωτ. 3453/35/19-1-2010 έγγραφο της Διεύθυνσης Γεωργικής Ανάπτυξης της Περιφέρειας Δυτικής Μακεδονίας).

Ο ΝΟΜΑΡΧΗΣ ΚΟΖΑΝΗΣ

Έχοντας υπόψη:

- 1) Το Ν. 1512/11-1-85 (ΦΕΚ 4Δ) και ειδικότερα το άρθρο 3 παρ. 1 αυτού.
- 2) Το Ν. 1337/12-3-83 (ΦΕΚ 33Δ/14-3-83) για επέκταση πολεοδομικών σχεδίων κ.τ.λ.
- 3) Το Ν. 360/1976 για τη Χωροταξία και το Περιβάλλον.
- 4) Το Ν. 1032/1980 για τη σύσταση του Υπ. ΧΟΠ.
- 5) Την με αριθμ. 59/2008 απόφαση του Δημοτικού Συμβουλίου Ελλήσποντου
- 6) Τα με αριθμ. Πρωτ. 9709/1-7-2008 & 3872/21-3-2009 έγγραφα της Δ/σης Αγροτικής ανάπτυξης της Ν.Α. Κοζάνης.
- 7) Το με αριθμ. Πρωτ. 68185/2394/14-1-2010 έγγραφο του Τμήματος Περιβαλλοντικού και Χωροταξικού σχεδιασμού της Δ/σης Περιβάλλοντος και Χωροταξίας της Περιφέρειας Δυτικής Μακεδονίας.
- 8) Το με αριθμ. 4335/20-11-2008 έγγραφο Τμήματος Πολεοδομίας της Δ/σης Πολεοδομίας της Ν.Α. Κοζάνης
- 9) Το με αριθμ. Πρωτ. 1108/20-6-2008 έγγραφο της Τοπογραφικής Υπηρεσίας Ν.Α. Κοζάνης.
- 10) Το με αριθμ. πρωτ. 4436/14-7-2008 έγγραφο του Υπουργείου Πολιτισμού Λ' Εφορείας Προϊστορικών και Κλασικών Αρχαιοτήτων.
- 11) Το με αριθμ. 1817/14-7-2008 έγγραφο του Υπουργείου Πολιτισμού 17η Εφορεία Βυζαντινών Αρχαιοτήτων.

12) Το με αριθμ. πρωτ. ΔΥ&ΚΠ/5682/27-8-2008 έγγραφο του τμήματος Δημ. Υγιεινής της Δ/σης Υγείας και Κοιν. Πρόνοιας της Ν.Α. Κοζάνης.

13) Το με αριθμ. πρωτ. έγγραφο της Κτηματικής Υπηρεσίας Κοζάνης.

14) Το με αριθμ. πρωτ. 828/16-7-2008 έγγραφο της Δ/σης Τουρισμού της Γενικής Δ/σης Περιφέρειας Δυτικής Μακεδονίας.

15) Το με αριθμ. Πρωτ. 87005/2838/26-8-2008 έγγραφο του Δασαρχείου Κοζάνης.

16) Δύο (2) τοπογραφικά διαγράμματα του Μηχ. Δομικών Έργων Αναστασίου Αργυρίου όπου απεικονίζεται η θέση του προς παραχώρηση τεμαχίου.

17) α) Το Ν. 2218/13-6-94(ΦΕΚ 90Α/13-6-94) περί «ίδρυσης Νομαρχιακής Αυτοδιοίκησης κ.τ.λ.» όπως συμπληρώθηκε με το Ν. 2240/15-9-94(ΦΕΚ 153Α/15-9-94).

β) Την με αριθμό 19/31-3-95(ΦΕΚ 326Β/27-4-95) απόφαση Νομαρχιακού Συμβουλίου Κοζάνης.


18) Το γεγονός ότι δεν προκαλεί δαπάνη η υπ' όψη παραχώρηση σε βάρος του προϋπολογισμού του οικείου Ο.Τ.Α., αποφασίζουμε:

Καθορίζουμε ως χρήση γης τη λειτουργία που γενικά εξυπηρετεί την ανέγερση σταυλικών εγκαταστάσεων. Το υπόψη τεμάχιο, συνολικής έκτασης 4035 τ.μ., όπως απεικονίζεται στο συνημμένο τοπογραφικό διάγραμμα που υπογράφεται από τον Μηχ. Δομικών Έργων Αναστασίου Αργύριο, βρίσκεται στο αγρόκτημα Δ.Δ Αγ. Δημητρίου και εμπίπτει στο αριθμ. 2^α χέρσο κοινό Αναμόρφωσης έτους 1960, όπως φαίνεται στο συνημμένο τοπογραφικό διάγραμμα.

Η απόφαση αυτή να δημοσιευθεί στην Εφημερίδα της Κυβερνήσεως.

Κοζάνη, 18 Φεβρουαρίου 2010

Ο Νομάρχης
ΓΕΩΡΓΙΟΣ ΔΑΚΗΣ

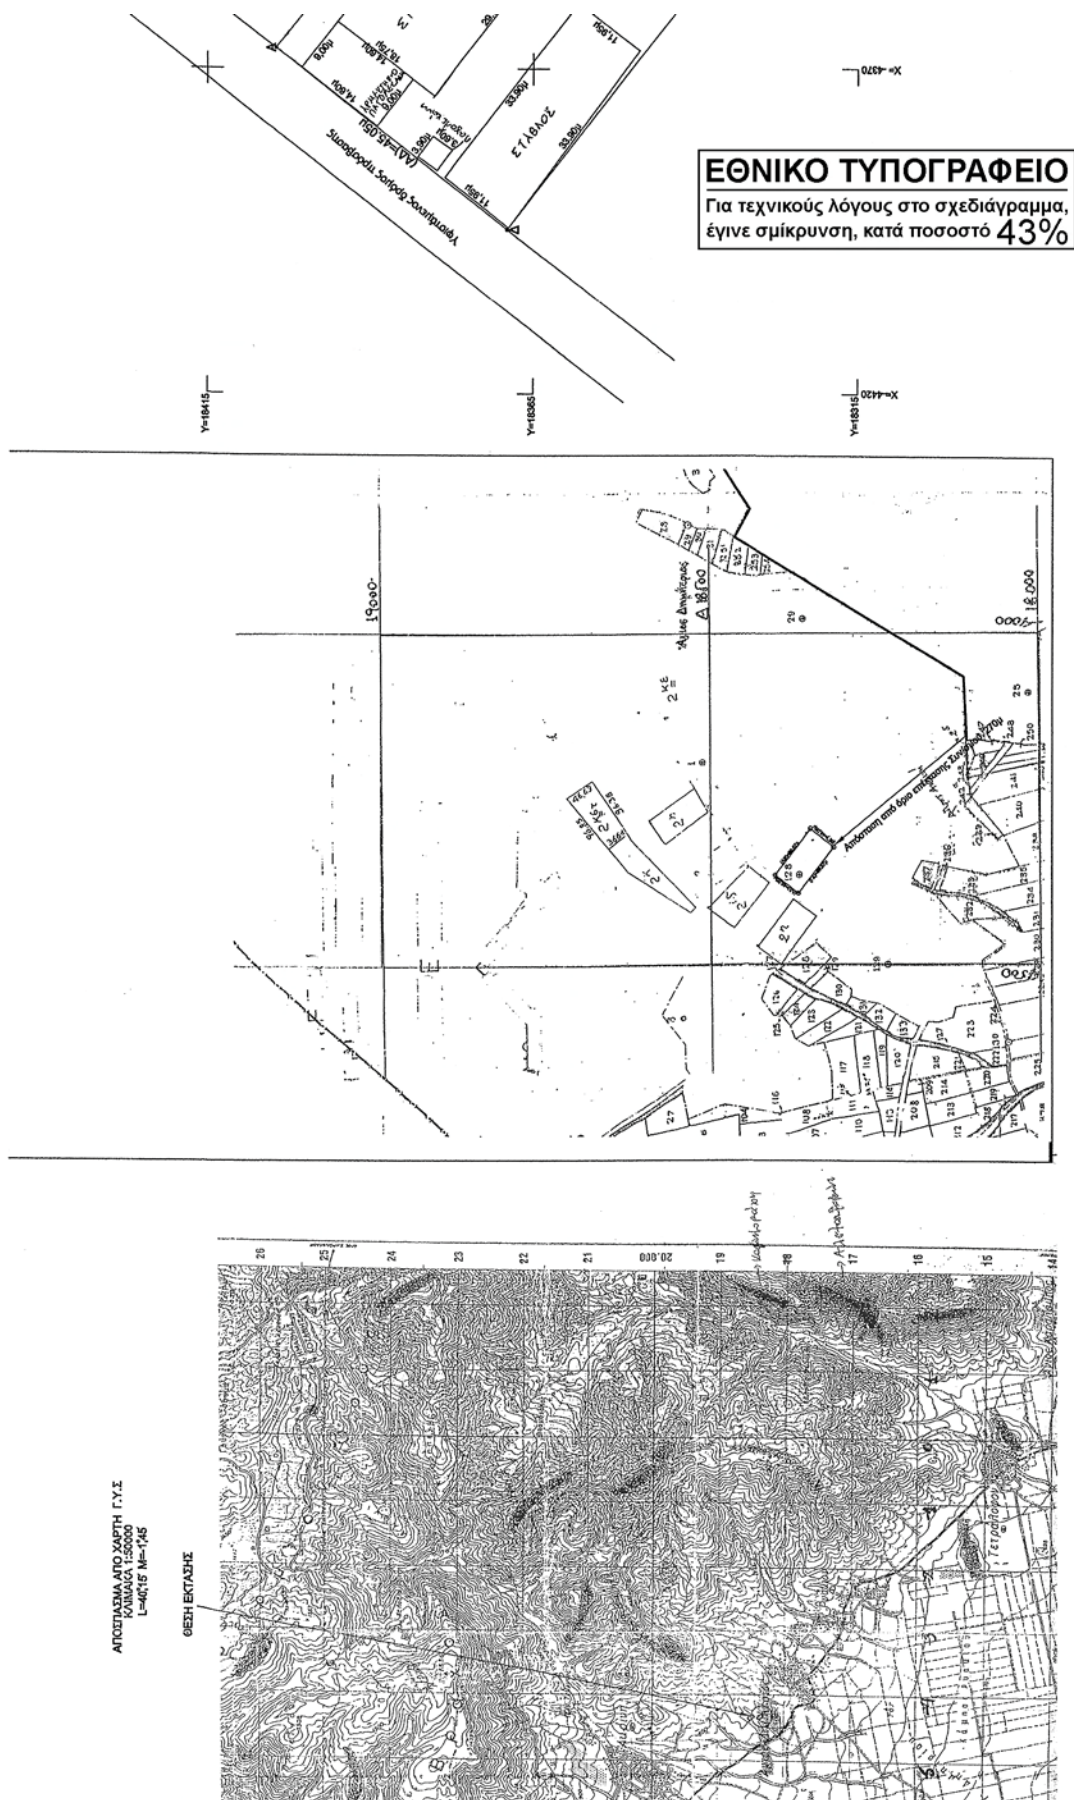

ΕΡΓΟΔΟΤΗΣ : ΑΜΑΡΑΝΤΙΑΔΗΣ ΙΩΑΝΝΗΣ	
ΔΗΜΟΣ : ΕΛΛΗΣΠΟΝΤΟΥ	
ΔΗΜΟΤΙΚΟ ΔΙΑΜΕΡΙΣΜΑ : " Α.Γ ΔΗΜΗΤΡΙΟΥ "	
ΕΡΓΟ : ΑΠΟΤΥΠΩΣΗ ΕΚΤΑΣΗΣ ΑΠΟ ΤΟ ΥΠ ΑΡΙΘΜ. 2 ^{ος} Χερσολειβάδο	
ΜΕΛΕΤΗΤΗΣ: ΑΝΑΣΤΑΣΙΟΥ ΑΡΓΥΡΙΟΣ	
ΘΕΜΑ ΣΧΕΔΙΟΥ : ΤΟΠΟΓΡΑΦΙΚΟ ΔΙΑΓΡΑΜΜΑ	ΚΛΙΜΑΚΑ 1 : 500
ΧΡΟΝΟΣ ΜΕΛΕΤΗΣ : ΦΕΒΡΟΥΑΡΙΟΣ 2008	
 Ο ΣΥΝΤΑΞΑΣ ΑΝΑΣΤΑΣΙΟΥ ΑΡΓΥΡΙΟΥ ΜΗΧΑΝΙΚΟΣ ΔΟΜΩΝ ΕΡΓΩΝ Τ.Ε. ΠΤΥΧΟΥΧΟΣ Τ.Ε.Ι. ΣΕΡΡΩΝ Α.Μ. ΕΠΕΤ. 22278 ΔΟΥΔΕΝΙΩΤΗ ΔΟΥ ΜΟΔΙΩΝ ΑΤ. Τ.Π.Α.Κ.Ε.Τ.Ε. 12 ΜΟΔΙΩΝ Τ.Π.Α. 2461-2224-2	

ΟΡΟΙ ΔΟΜΗΣΗΣ - ΕΚΤΟΣ ΣΧΕΔΙΟΥ ΠΟΛΕΩΣ ΠΕΡΙΟΧΗ

Π.Δ. 24-5-85 ΦΕΚ-270/Δ1-9-85 η τροποποίηση 5-4-87 Π.Δ.Φ.Ε.Κ. 78/17-2-87
2-3-87 Π.Δ.Φ.Ε.Κ. 157/Δ14-5-87
25-12-87 Π.Δ.Φ.Ε.Κ. 16Δ/22-1-90

Ελάχιστο Εμβαδό : 4000 τ.μ.
Ελάχιστο πρόσωπο : 45 μ.
Πλάτος δρόμου : 10 μ.
Πρόσθια έκταση : 10% η κατά παράλληλη 30% για Γεωργικοκτηνοτροφικά κτήρια
Απόσταση από τα όρια οικοπέδου 15,00-7,50 μ η όχι μικρότερη από 5,00μ.
Μέγιστος συντελεστής δόμησης 0,20
Μέγιστο ύψος : 7,50 μ.
Αριθμός ορόφων : 2 (προσαύξηση για στήλη 1,20μ)

ΑΡΙΘΜΟΣ ΚΟΡΥΦΩΝ N=4

L=407,15 M=7,45		ΕΓΣΑ 87	
Α/Α	Χ(μ)	Υ(μ)	Υ(μ)
A	-4366,846	18404,565	4.475765,568
B	-4366,912	18313,141	4.475728,315
C	-4322,376	18313,036	4.475663,912
A	-4366,846	18389,007	4.475759,568

ΕΜΒΑΔΟΝ Ε(Α-Β)-Δ(Α)-4035,00 m2

ΔΙΑΔΟΣΗ ΜΗΧΑΝΙΚΟΥ

Ο Κλάση υπογεγραμμένος ΑΝΑΣΤΑΣΙΟΥ ΑΡΓΥΡΙΟΣ.....
βεβαιώνει ότι το τμήμα (Α-Β-Γ-Δ-Α) του υπ αριθμ. 2^{ος}
(Χερσολειβάδο - κοινοχρήσιμο)
όπως φαίνεται στο τοπογραφικό διάγραμμα βρίσκεται εντός
Συνορίου " Α.Γ. ΔΗΜΗΤΡΙΟΥ " του Δήμου ΕΛΛΗΣΠΟΝΤΟΥ και καθ' ότι
έχει Ε=4035,00μ. > 4000μ σύμφωνα με τις προδιαγραφές
Κατά της (Γ.Δ.Α) είναι όριο και υποδιωρισμένο
Διαμέριση από απόσταση Δ.Ε.Η υπέρ της τάξης σε
Αποστάσεις 100μ. από τα όρια οικοπέδου.
Δεν διέχεται εδάφη σε απόσταση μικρότερη από 20μ
Επίσης βεβαιώνει ότι βρίσκεται σε υπεράσπιση αστικής των
100μ. από Λατομική ζώνη και 50μ από μεμονωμένο
Λατομείο


ΑΝΑΣΤΑΣΙΟΥ ΑΡΓΥΡΙΟΥ

ΜΗΧΑΝΙΚΟΣ ΔΟΜΩΝ ΕΡΓΩΝ Τ.Ε.

ΠΤΥΧΟΥΧΟΣ Τ.Ε.Ι. ΣΕΡΡΩΝ

Α.Μ. ΕΠΕΤ. 22278 ΔΟΥΔΕΝΙΩΤΗ ΔΟΥ ΜΟΔΙΩΝ

ΑΤ. Τ.Π.Α.Κ.Ε.Τ.Ε. 12 ΜΟΔΙΩΝ Τ.Π.Α. 2461-2224-2

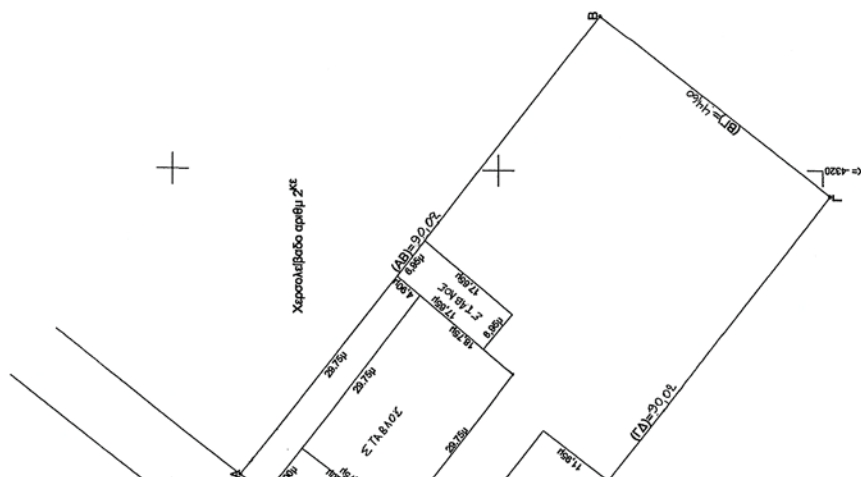

* 0 4 0 0 1 2 2 1 1 2 0 3 1 0 0 0 8 *

ΑΠΟ ΤΟ ΕΘΝΙΚΟ ΤΥΠΟΓΡΑΦΕΙΟ

ΚΑΠΟΔΙΣΤΡΙΟΥ 34 * ΑΘΗΝΑ 104 32 * ΤΗΛ. 210 52 79 000 * FAX 210 52 21 004
ΗΛΕΚΤΡΟΝΙΚΗ ΔΙΕΥΘΥΝΣΗ: <http://www.et.gr> — e-mail: webmaster.et@et.gr