



ΕΦΗΜΕΡΙΔΑ ΤΗΣ ΚΥΒΕΡΝΗΣΕΩΣ ΤΗΣ ΕΛΛΗΝΙΚΗΣ ΔΗΜΟΚΡΑΤΙΑΣ

16 Μαρτίου 2021

ΤΕΥΧΟΣ ΤΕΤΑΡΤΟ

Αρ. Φύλλου 121

ΑΠΟΦΑΣΕΙΣ

Αριθμ. 288482

Τροποποίηση του εγκεκριμένου σχεδίου πόλης στο Ο.Τ. Γ1149 της Πολεοδομικής Μελέτης «Προφήτης Ηλίας» (Π.Ε. 20) του Δήμου Χανίων.

Ο ΠΕΡΙΦΕΡΕΙΑΡΧΗΣ ΚΡΗΤΗΣ

Έχοντας υπόψη:

1. Τις διατάξεις του ν. 3852/2010 «Νέα Αρχιτεκτονική της Αυτοδιοίκησης και Αποκεντρωμένης Διοίκησης - Πρόγραμμα Καλλικράτης» (Α' 87), όπως τροποποιήθηκαν και συμπληρώθηκαν μεταγενέστερα.

2. Το π.δ. 149/2010 «Οργανισμό της Περιφέρειας Κρήτης» (Α' 242).

3. Την με υπ' αρ. 80617/24.4.2017 απόφαση Περιφερειάρχη Κρήτης «Μεταβίβαση αρμοδιοτήτων στους Αντιπεριφερειάρχες της Περιφέρειας Κρήτης» (Β' 1565).

4. Τις διατάξεις του ν.δ/τος της 17.7.1923 «Περί σχεδίων πόλεων, κώμων και συνοικισμών του Κράτους και οικοδομής αυτών» (Α' 228), όπως τροποποιήθηκαν και ισχύουν σήμερα.

5. Τις διατάξεις του ν. 1337/1983 (Α' 33), όπως τροποποιήθηκαν και ισχύουν σήμερα.

6. Τις διατάξεις των άρθρων 152 και 154 του π.δ. της 14/27.7.1999 «Κώδικας Βασικής Πολεοδομικής Νομοθεσίας» (Δ' 580).

7. Το άρθρο 29 του ν. 2831/2000 (Α' 140), όπως αντικαταστάθηκε και ισχύει.

8. Το άρθρο 10 του ν. 3044/2002 περί «Μεταφοράς συντελεστή δόμησης κ.λπ.» (Α 197).

9. Τις διατάξεις του ν. 4067/2012 «Νέος οικοδομικός κανονισμός» (Α' 79).

10. Τις διατάξεις του ν. 4315/2014 «Πράξεις εισφοράς σε γη και χρήμα - Ρυμοτομικές απαλλοτριώσεις και άλλες διατάξεις» (Α' 269).

11. Την υπό στοιχεία Ε 123/15/ΕΓΚ.1/61: Υποβλητέα στοιχεία προτάσεων εγκρίσεως ή τροποποιήσεως πολεοδομικών σχεδίων.

12. Την υπό στοιχεία Ε.4546/551/ΕΓΚ.8/75: «Προτάσεις τροπ/σεως ρυμοτομικών σχεδίων κ.λπ.»

13. Την Εγκ.- 43511/191/55/13.6.1988 (Εγκ. 55/88) «Οδηγίες και προδιαγραφές για τροποποιήσεις, επεκτάσεις ρυμοτομικών σχεδίων».

14. Την Εγκ.- 18894/6/5.5.2006 (Εγκ. 6/06) «Άσκηση αρμοδιοτήτων πολεοδομικού σχεδιασμού».

15. Την Εγκ.- 29829/14.06.2012 (Εγκ. 10/2012) «Αρμοδιότητες γνωμοδότησης ΣΥΠΟΘΑ Περιφερειακών Ενοτήτων/Περιφερειών για θέματα πολεοδομικού σχεδιασμού».

16. Το από 25-5-1993 π.δ. «Εγκριση πολεοδομικής μελέτης τμήματος της πολεοδομικής ενότητας «Προφήτης Ηλίας» (Π.Ε. 20) του Δήμου Χανίων (Ν. Χανίων) και τροποποίηση του εγκεκριμένου ρυμοτομικού σχεδίου σε συνεχόμενη περιοχή» (Δ' 1107).

17. Την υπ' αρ. 8960/10-2-2000 απόφαση Νομάρχη Χανίων με την οποία κυρώθηκε η Πράξη Εφαρμογής.

18. Το υπ' αρ. 6357/26-9-2019 έγγραφο της Διεύθυνσης Πολεοδομίας Δήμου Ηρακλείου, με το οποίο διαβιβάζεται στην Διεύθυνση Περιβάλλοντος και Χωρικού Σχεδιασμού Περιφέρειας Κρήτης ο φάκελος της τροποποίησης (αρ. πρωτ. Περιφέρειας 263158/21-10-2019).

19. Το υπ' αρ. 327443/19-12-2019 έγγραφο της Διεύθυνσης Περιβάλλοντος και Χωρικού Σχεδιασμού Περιφέρειας Κρήτης με το οποίο ζητούνται συμπληρωματικά στοιχεία.

20. Το υπ' αρ. 259/17-1-2020 έγγραφο της Διεύθυνσης Υπηρεσίας Δόμησης Δήμου Χανίων (αρ. πρωτ. Περιφέρειας 18210/24-1-2020).

21. Το ΥΠΕΝ/ΔΠΟΛΕ/85873/2667/28-2-2019 έγγραφο του Υπουργείου Περιβάλλοντος και Ενέργειας.

22. Την υπ' αρ. 2381,2382/8-4-2019 Εισήγηση του Τμήματος Πολεοδομικών Εφαρμογών της Υπηρεσίας δόμησης Χανίων.

23. Την υπ' αρ. 337/2019 (αρ. πρακτικού 11) απόφαση του Δημοτικού Συμβουλίου Χανίων με θέμα «Τροποποίηση του σχεδίου πόλης στο Ο.Τ. Γ1149 στην περιοχή του Προφήτη Ηλία του Δήμου Χανίων».

24. Την από 19-6-2019 Ανακοίνωση Υπηρεσίας Δόμησης Δήμου Χανίων.

25. Το από 19-6-2019 Αποδεικτικό Τοιχοκόλλησης.

26. Τα αποκόμματα των εφημερίδων "Αγώνας Κρήτης" και «Χανιώτικα Νέα» στις 9 και 10 Ιουλίου 2019, όπου δημοσιεύθηκαν οι παραπάνω ανακοινώσεις.

27. Το τοπογραφικό διάγραμμα που συντάχθηκε από την Τοπογράφο Μηχανικό Κωνσταντίνα Μπριλλάκη.

28. Τα αποδεικτικά επίδοσης στους εμπλεκόμενους.

29. Τις συνημμένες φωτογραφίες.

30. Την με ημερομηνία Φεβρουάριος 2019 τεχνική έκθεση της Τοπογράφου Μηχανικού Κωνσταντίνας Μπριλλάκη.

31. Το υπό στοιχεία ΥΠΠΟΑ/ΓΔΑΜΤΕ/ΥΝΜΤΕΚΡ/301586/31125/1777/13-07-2018 έγγραφο της Υπηρεσίας Νεότερων Μνημείων και Τεχνικών Έργων Κρήτης.

32. Την από 11/9/2019 βεβαίωση του Αντιδημάρχου Χανίων σύμφωνα με την οποία κατά της υπ' αρ. 337/2019 απόφασης Δ.Σ. Χανίων δεν υποβλήθηκαν ενστάσεις.

33. Την από 11/9/2019 βεβαίωση του Αντιδημάρχου Χανίων σύμφωνα με την οποία με την τροποποίηση που προτείνεται με την 337/2019 απόφαση Δημοτικού Συμβουλίου Χανίων δεν καθίστανται μη άρτια οικόπεδα ούτε θίγονται κτίρια που έχουν ανεγερθεί νόμιμα και σύμφωνα προς το σχέδιο που ισχύει σήμερα.

34. Την υπ' αρ. 45641/21-2-2020 εισήγηση της Διεύθυνσης Περιβάλλοντος και Χωρικού Σχεδιασμού Περιφέρειας Κρήτης προς το ΣΥ.ΠΟ.Θ.Α. Π.Ε. Χανίων

35. Την από 9/10/2020 γνωμοδότηση του ΣΥ.ΠΟ.Θ.Α. Π.Ε. Χανίων (πρακτικό 1/2020, θέμα 3ο) το οποίο γνωμοδοτεί ομόφωνα υπέρ της τροποποίησης του σχεδίου πόλης στο Ο.Τ. Γ1149 της Πολεοδομικής Μελέτης «Προφήτης Ηλίας» (Π.Ε. 20) του Δήμου Χανίων, σύμφωνα με το σκεπτικό που αναπτύσσεται στην εισήγηση της Διεύθυνσης Περιβάλλοντος και Χωρικού Σχεδιασμού Περιφέρειας Κρήτης.

36. Το γεγονός ότι από τις κανονιστικές διατάξεις της παρούσας δεν προκαλείται δαπάνη σε βάρος του κρατικού προϋπολογισμού και του προϋπολογισμού του οικείου ΟΤΑ.

Και επειδή:

1. Κάθε τροποποίηση εγκεκριμένου ρυμοτομικού σχεδίου πρέπει να κατευθύνεται από πολεοδομικά κριτήρια και να αποβλέπει στην θεραπεία πολεοδομικών αναγκών υγιεινής, κοινωνικής, ασφάλειας, οικονομίας και αισθητικής τις οποίες εμφανίζει η οικιστική ανάπτυξη και διαμόρφωση της πόλης στην εξέλιξή της, σύμφωνα με της παρ. 1.3 α του άρθρου 1 του ν.δ. 17-7-1923.

2. Η εφαρμογή της πολεοδομικής πραγματοποιείται με την σύνταξη της πράξης εφαρμογής και η πράξη εφαρμογής μετά την κύρωσή της καθίσταται οριστική, σύμφωνα με τις διατάξεις των παρ. 1 και 7 ε του άρθρου 12 του ν. 1337/1983 (Α' 83). Η τροποποίηση προτείνεται με σκοπό την εναρμόνιση της πολεοδομικής μελέτης με την ήδη υφιστάμενη κατάσταση που διαμορφώθηκε με την σύνταξη και κύρωση της μελέτης της πράξης εφαρμογής.

3. Με την προτεινόμενη τροποποίηση δεν επιχειρείται η τακτοποίηση μιας κατάστασης που έχει δημιουργηθεί κατά παρέκκλιση του ισχύοντος πολεοδομικού σχεδίου, αλλά επιχειρείται η τροποποίηση του σχεδίου σε πλήρη εναρμόνιση με τα δεδομένα που επέβαλε η πράξη εφαρμογής. Συγκεκριμένα καθόρισε τις συντεταγμένες των οικοδομικών και ρυμοτομικών γραμμών, απέδωσε τελικές ιδιοκτησίες και οικόπεδα σύμφωνα με τους όρους

και περιορισμούς δόμησης, όπως καθορίστηκαν από το διάταγμα της πολεοδομικής μελέτης και ειδικότερα την αρτιότητα (κατά κανόνα ελάχιστο εμβαδόν 400 τ.μ.) επέβαλε τις εισφορές σε γη και χρήμα.

4. Με βάση τα παραπάνω η ανάγκη της τροποποίησης δεν προκύπτει από τη διαμόρφωση μιας κατάστασης από ενέργειες σε αντίθεση με τους κανόνες του πολεοδομικού σχεδιασμού, όπως για παράδειγμα κατασκευή αυθαίρετων κατασκευών, αλλά προκύπτει από τα δεδομένα που δημιουργήθηκαν από την πράξη εφαρμογής της πολεοδομικής μελέτης.

5. Η προτεινόμενη τροποποίηση αποτελεί εντοπισμένη τροποποίηση, μικρής έκτασης η οποία δεν αλλοιώνει τις αρχικές επιδιώξεις του πολεοδομικού σχεδίου και δεν προκαλεί επιβάρυνση των όρων διαβίωσης στον οικισμό.

6. Μετά την κύρωση της πράξης εφαρμογής και σύμφωνα με τα προβλεπόμενα από αυτήν ο αρμόδιος ΟΤΑ κατασκεύασε τα έργα υποδομής και οδοποιίας, δηλαδή την ασφαλιστική της οδού, τα πεζοδρόμια, τις ράμπες κ.α.



7. Η πράξη εφαρμογής δημιούργησε άρτια και οικοδομήσιμα οικόπεδα (κωδικοί ιδιοκτησιών 200418 και 200428) βάση των οποίων οι αιτούντες αποκτήσαν εμπράγματα δικαιώματα σύμφωνα με το υπ' αρ. 7395/15-10-2001 συμβόλαιο αγοραπωλησίας ακινήτου που συντάχθηκε μετά την κύρωση της πράξης.

8. Σε περίπτωση μη έγκρισης της προτεινόμενης ρύθμισης, θα καταστεί μη άρτια η ιδιοκτησία 200428, θα προκληθεί ανάγκη διόρθωσης της κυρωμένης πράξης στο συγκεκριμένο σημείο, διόρθωση των ήδη μετεγγραμμένων τίτλων ιδιοκτησιών του οικοδομικού τετραγώνου και θα προκληθούν νέες δαπάνες για τον αρμόδιο Ο.Τ.Α. για την ανακατασκευή των ήδη λειτουργούντων έργων υποδομής και έργων οδοποιίας, αποφασίζουμε:

Την τροποποίηση στο Ο.Τ. Γ 1149 της πολεοδομικής ενότητας «Προφήτη Ηλία» του Δήμου Χανίων, με την μετατόπιση της ρυμοτομικής και οικοδομικής γραμμής ανατολικά του Ο.Τ. Γ1149 ώστε να ταυτιστούν με αυτές που καθορίστηκαν και υλοποιήθηκαν στο έδαφος σύμφωνα με την κυρωμένη πράξη εφαρμογής, όπως ειδικότερα αποτυπώνεται στο συνημμένο τοπογραφικό διάγραμμα.

Η ισχύς της απόφασης αυτής αρχίζει από την δημοσίευσή της σε φύλλο Εφημερίδας της Κυβερνήσεως στην ιστοσελίδα του Εθνικού Τυπογραφείου, σύμφωνα με τις διατάξεις του άρθρου 55 του ν. 4590/2019 (Α' 17).

Επιτρέπεται η υποβολή προσφυγής κατά της παρούσας απόφασης στη Συντονίστρια της Αποκεντρωμένης Διοίκησης Κρήτης, για παράβαση νόμου και μόνο, εντός δεκαπέντε ημερών (15 ημερών) από την δημοσίευσή της σε φύλλο της Εφημερίδας της Κυβερνήσεως, σύμφωνα με τις διατάξεις του άρθρου 227 και του 238 του ν. 3852/2010 (Α' 87).

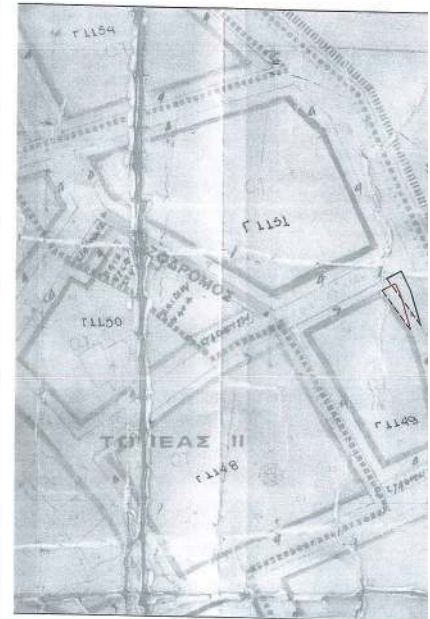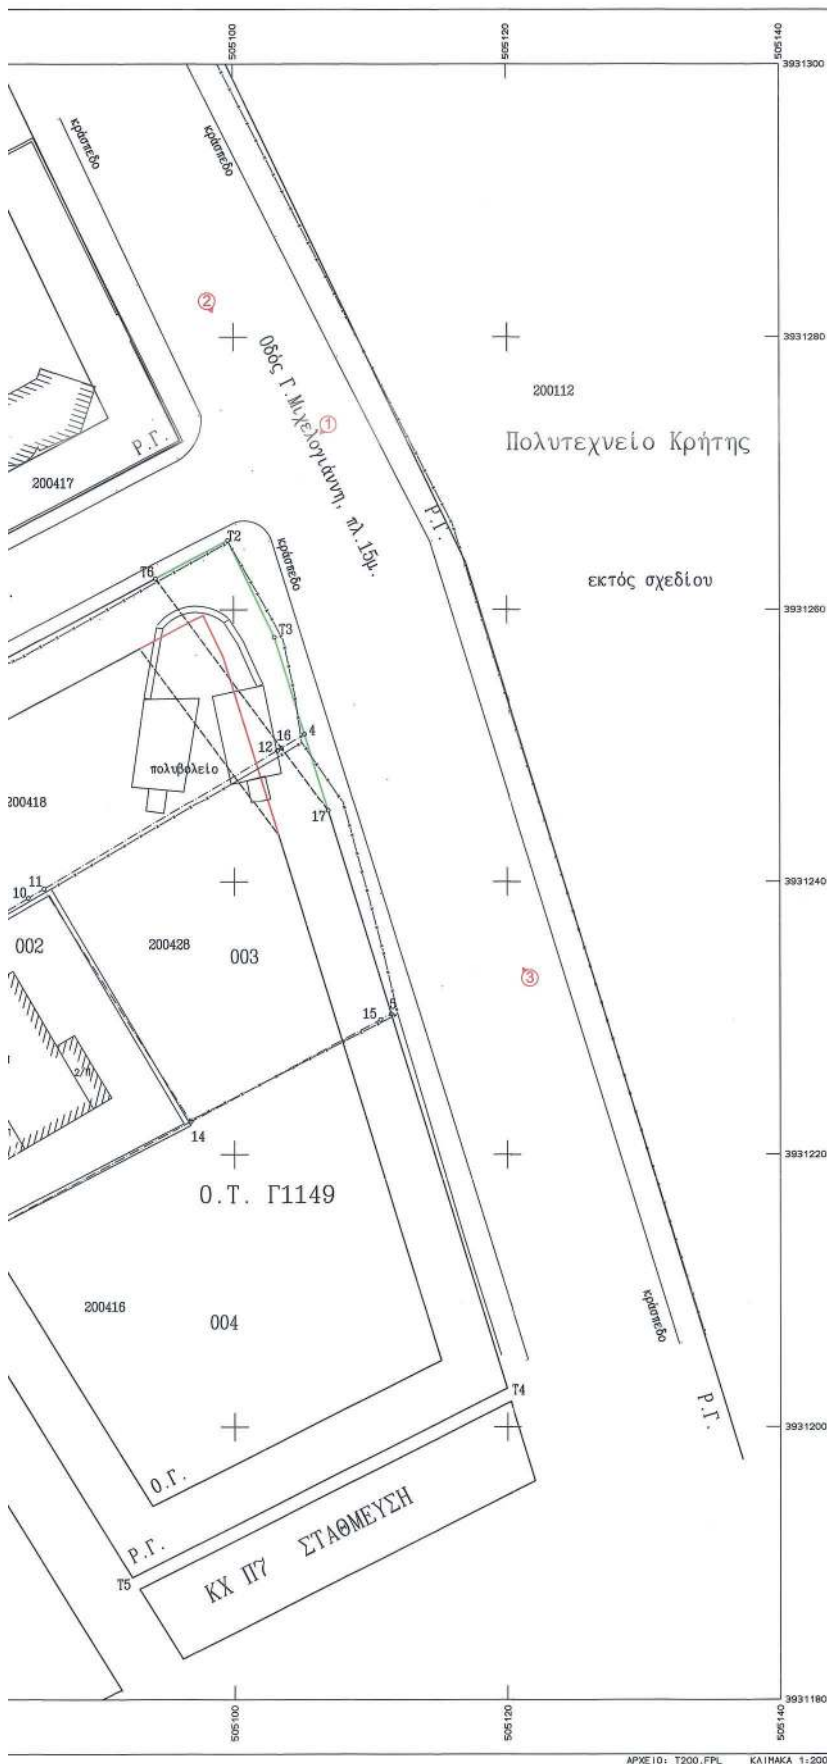



ΠΟΛΕΩΣ ΚΛ.: 1/1000



1/1000

ΠΙΝΑΚΑΣ ΦΕΡΟΜΕΝΩΝ ΙΔΙΟΚΤΗΤΩΝ

Κ.Α. 200418, Ο.Τ. Γ1149 001: Μουντάκη Μαρία του Εμμ. αὐτ. Αθανασίου Δημητρίου, Αθανασίου Δημήτριος του Προκόπιου
 Κ.Α. 200428, Ο.Τ. Γ1149 003: Ψαρουδάκης Νικόλαος του Σταύρου, Γιο-μ-ελέκη Κυριακάλλα του Δημητρίου
 Ψαρουδάκης Σπυλιανή του Νικόλαου, Ψαρουδάκης Σταύρος του Νικόλαου
 Κ.Α. 200427, Ο.Τ. Γ1151 003: Παρτσολάκης Νικόλαος του Γεωργίου
 Κ.Α. 200112, ΕΚΤΟΣ ΣΧΕΔΙΟΥ: ΠΟΛΥΤΕΧΝΕΙΟ ΚΡΗΤΗΣ

ΟΡΟΙ ΔΟΜΗΣΗΣ(Π.Δ. 25-08-93.ΦΕΚ 1107/Δ'/09-09-93)

Ο.Τ. Γ1149 ΤΟΜΕΑΣ ΙΙ

1)ΑΡΤΙΣΤΟΤΗΤΑ: ελ. επιβόδων:400 τ.μ.,ελ. πρόσβαση:15 μ.

Επιπλέον απαιτείται όπως στο οικοδομήσιμο τμήμα του οικοπέδου να εγγράφεται κάτοψη κτηρίου με ελάχιστη επιφάνεια 50 τ.μ. και ελάχιστη πλευρά 5 μ.

2)ΜΕΓΙΣΤΟ ΠΟΣΟΣΤΟ ΚΑΛΥΨΗΣ: 50%


3)ΜΕΓΙΣΤΟΣ ΣΥΝΤΕΛΕΣΤΗΣ ΔΟΜΗΣΗΣ:0.6

4)ΜΕΓΙΣΤΟ ΥΨΟΣ:8 μ.

5)ΧΡΗΣΗ ΓΗΣ:ΓΕΝΙΚΗ ΚΑΤΟΙΚΙΑ

6)Απογορεύεται η κατασκευή κτηρίων επί υποστυλμάτων (PILOTIS).

7)Επιβάλλεται έλεγχος από το Σ.Α. πριν την έκδοση της οικοδομικής άδειας.

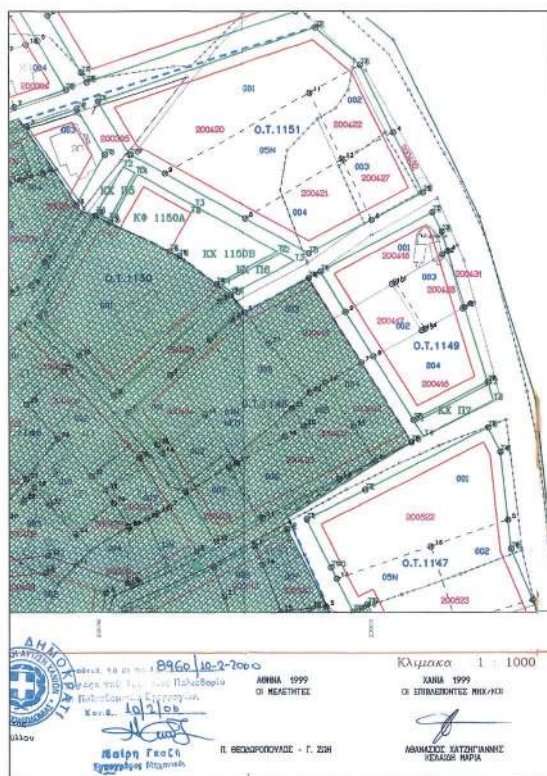

ΑΠΟΣΠΑΣΜΑ ΔΙΑΓΡΑΜΜΑΤΟΣ ΤΗΣ ΚΥΡΩΜΕΝΗΣ ΠΡΑΞΗΣ ΕΦΑΡΜΟΓΗΣ ΚΛ.: 1/1000

ΦΩΤΟΓΡΑΦΙΑ ΑΠΟ ΘΕΣΗ ΛΗΨΗΣ 1



ΦΩΤΟΓΡΑΦΙΑ ΑΠΟ ΘΕΣΗ ΛΗΨΗΣ 2



ΦΩΤΟΓΡΑΦΙΑ ΑΠΟ ΘΕΣΗ ΛΗΨΗΣ 3



ΠΙΝΑΚΑΣ ΣΥΝΤΕΤΑΓΜΕΝΩΝ ΚΟΡΥΦΩΝ ΙΔΙΟΚΤΗΣΙΩΝ ΣΕ ΕΓΣΑ 87

ΠΡΙΝ ΤΗΝ ΤΡΟΠΟΠΟΙΗΣΗ

003 Ο.Τ.Γ1149
16 505105.46 3931240.85
17 505106.80 3931245.23
5 505111.50 3931250.31
15 505110.71 3931239.88
14 505098.79 3931222.40
11 505098.08 3931238.48
12 505103.18 3931249.87
Ε (16-17-5-15-14-11-12-18) +384.27

ΜΕΤΑ ΤΗΝ ΤΡΟΠΟΠΟΙΗΣΗ

003 Ο.Τ.Γ1149
4 505105.17 3931250.87
17 505106.80 3931245.23
5 505111.50 3931250.31
15 505110.71 3931239.88
14 505098.79 3931222.40
11 505098.08 3931238.48
12 505103.18 3931249.87
Ε (4-17-5-15-14-11-12-18) +400.00

001 Ο.Τ.Γ1149
71 505098.08 3931243.41
76 505094.28 3931282.27
16 505103.48 3931249.85
13 505105.18 3931249.87
11 505098.08 3931238.48
10 505094.80 3931238.80
9 505087.88 3931228.89
Ε (71-76-16-13-11-10-9-76) +883.91

001 Ο.Τ.Γ1149
71 505098.08 3931243.41
72 505095.87 3931285.09
73 505102.87 3931267.89
4 505105.17 3931250.87
12 505103.18 3931249.87
11 505098.08 3931238.48
10 505094.80 3931238.80
9 505087.88 3931228.89
Ε (71-72-73-4-12-11-10-8-76) +728.88

Η απόφαση αυτή να δημοσιευθεί στην Εφημερίδα της Κυβερνήσεως.

Ηράκλειο, 10 Δεκεμβρίου 2020

Ο Περιφερειάρχης

ΣΤΑΥΡΟΣ ΑΡΝΑΟΥΤΑΚΗΣ



ΕΘΝΙΚΟ ΤΥΠΟΓΡΑΦΕΙΟ

Το Εθνικό Τυπογραφείο αποτελεί δημόσια υπηρεσία υπαγόμενη στην Προεδρία της Κυβέρνησης και έχει την ευθύνη τόσο για τη σύνταξη, διαχείριση, εκτύπωση και κυκλοφορία των Φύλλων της Εφημερίδας της Κυβερνήσεως (ΦΕΚ), όσο και για την κάλυψη των εκτυπωτικών - εκδοτικών αναγκών του δημοσίου και του ευρύτερου δημόσιου τομέα (ν. 3469/2006/Α' 131 και π.δ. 29/2018/Α' 58).

1. ΦΥΛΛΟ ΤΗΣ ΕΦΗΜΕΡΙΔΑΣ ΤΗΣ ΚΥΒΕΡΝΗΣΕΩΣ (ΦΕΚ)

- Τα **ΦΕΚ σε ηλεκτρονική μορφή** διατίθενται δωρεάν στο **www.et.gr**, την επίσημη ιστοσελίδα του Εθνικού Τυπογραφείου. Όσα ΦΕΚ δεν έχουν ψηφιοποιηθεί και καταχωριστεί στην ανωτέρω ιστοσελίδα, ψηφιοποιούνται και αποστέλλονται επίσης δωρεάν με την υποβολή αίτησης, για την οποία αρκεί η συμπλήρωση των αναγκαίων στοιχείων σε ειδική φόρμα στον ιστότοπο **www.et.gr**.

- Τα **ΦΕΚ σε έντυπη μορφή** διατίθενται σε μεμονωμένα φύλλα είτε απευθείας από το Τμήμα Πωλήσεων και Συνδρομητών, είτε ταχυδρομικά με την αποστολή αιτήματος παραγγελίας μέσω των ΚΕΠ, είτε με ετήσια συνδρομή μέσω του Τμήματος Πωλήσεων και Συνδρομητών. Το κόστος ενός ασπρόμαυρου ΦΕΚ από 1 έως 16 σελίδες είναι 1,00 €, αλλά για κάθε επιπλέον οκτασέλιδο (ή μέρος αυτού) προσαυξάνεται κατά 0,20 €. Το κόστος ενός έγχρωμου ΦΕΚ από 1 έως 16 σελίδες είναι 1,50 €, αλλά για κάθε επιπλέον οκτασέλιδο (ή μέρος αυτού) προσαυξάνεται κατά 0,30 €. Το τεύχος Α.Σ.Ε.Π. διατίθεται δωρεάν.

• Τρόποι αποστολής κειμένων προς δημοσίευση:

Α. Τα κείμενα προς δημοσίευση στο ΦΕΚ, από τις υπηρεσίες και τους φορείς του δημοσίου, αποστέλλονται ηλεκτρονικά στη διεύθυνση **webmaster.et@et.gr** με χρήση προηγμένης ψηφιακής υπογραφής και χρονοσήμανσης.

Β. Κατ' εξαίρεση, όσοι πολίτες δεν διαθέτουν προηγμένη ψηφιακή υπογραφή μπορούν είτε να αποστέλλουν ταχυδρομικά, είτε να καταθέτουν με εκπρόσωπό τους κείμενα προς δημοσίευση εκτυπωμένα σε χαρτί στο Τμήμα Παραλαβής και Καταχώρισης Δημοσιευμάτων.

- Πληροφορίες, σχετικά με την αποστολή/κατάθεση εγγράφων προς δημοσίευση, την ημερήσια κυκλοφορία των Φ.Ε.Κ., με την πώληση των τευχών και με τους ισχύοντες τιμοκαταλόγους για όλες τις υπηρεσίες μας, περιλαμβάνονται στον ιστότοπο (**www.et.gr**). Επίσης μέσω του ιστότοπου δίδονται πληροφορίες σχετικά με την πορεία δημοσίευσης των εγγράφων, με βάση τον Κωδικό Αριθμό Δημοσιεύματος (ΚΑΔ). Πρόκειται για τον αριθμό που εκδίδει το Εθνικό Τυπογραφείο για όλα τα κείμενα που πληρούν τις προϋποθέσεις δημοσίευσης.

2. ΕΚΤΥΠΩΤΙΚΕΣ - ΕΚΔΟΤΙΚΕΣ ΑΝΑΓΚΕΣ ΤΟΥ ΔΗΜΟΣΙΟΥ

Το Εθνικό Τυπογραφείο ανταποκρινόμενο σε αιτήματα υπηρεσιών και φορέων του δημοσίου αναλαμβάνει να σχεδιάσει και να εκτυπώσει έντυπα, φυλλάδια, βιβλία, αφίσες, μπλοκ, μηχανογραφικά έντυπα, φακέλους για κάθε χρήση, κ.ά.

Επίσης σχεδιάζει ψηφιακές εκδόσεις, λογότυπα και παράγει οπτικοακουστικό υλικό.

Ταχυδρομική Διεύθυνση: Καποδιστρίου 34, τ.κ. 10432, Αθήνα

ΤΗΛΕΦΩΝΙΚΟ ΚΕΝΤΡΟ: 210 5279000 - fax: 210 5279054

ΕΞΥΠΗΡΕΤΗΣΗ ΚΟΙΝΟΥ

Πωλήσεις - Συνδρομές: (Ισόγειο, τηλ. 210 5279178 - 180)

Πληροφορίες: (Ισόγειο, Γρ. 3 και τηλεφ. κέντρο 210 5279000)

Παραλαβή Δημ. Ύλης: (Ισόγειο, τηλ. 210 5279167, 210 5279139)

Ωράριο για το κοινό: Δευτέρα ως Παρασκευή: 8:00 - 13:30

Ιστότοπος: **www.et.gr**

Πληροφορίες σχετικά με την λειτουργία του ιστότοπου: **helpdesk.et@et.gr**

Αποστολή ψηφιακά υπογεγραμμένων εγγράφων προς δημοσίευση στο ΦΕΚ: **webmaster.et@et.gr**

Πληροφορίες για γενικό πρωτόκολλο και αλληλογραφία: **grammateia@et.gr**

Πείτε μας τη γνώμη σας,

για να βελτιώσουμε τις υπηρεσίες μας, συμπληρώνοντας την ειδική φόρμα στον ιστότοπό μας.

