




04012101111050020

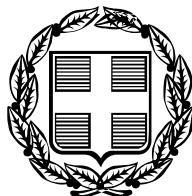

11329

ΕΦΗΜΕΡΙΣ ΤΗΣ ΚΥΒΕΡΝΗΣΕΩΣ

ΤΗΣ ΕΛΛΗΝΙΚΗΣ ΔΗΜΟΚΡΑΤΙΑΣ

ΤΕΥΧΟΣ ΤΕΤΑΡΤΟ

Αρ. Φύλλου 1210

11 Νοεμβρίου 2005

ΑΠΟΦΑΣΕΙΣ

Αριθμ. 1989

Επικύρωση Καθορισμού Οριογραμμών Τμημάτων Ρεμάτων στο Δημοτικό Διαμέρισμα Λυγιάς του Δήμου Ευρωστίνης Ν. Κορινθίας.

Η ΓΕΝΙΚΗ ΓΡΑΜΜΑΤΕΑΣ
ΠΕΡΙΦΕΡΕΙΑΣ ΠΕΛΟΠΟΝΝΗΣΟΥ

Έχοντας υπόψη τις ακόλουθες διατάξεις, και λοιπά έγγραφα:

1. Τον ν. 2853/16.7.1922 «περί υδραυλικών εν γένει έργων και αστυνομέυσεως των Δημοσίων Υδάτων»

2. Το άρθρο 6 της με αρ. 3046/304/3.2.1989 απόφασης του Υπουργού ΠΕ.ΧΩ.ΔΕ. «Έγκριση Κτιριοδομικού Κανονισμού».

3. Το άρθρο 5 του ν.3010/25.4.2002 (Α' 91).

4. Το με Α.Π. 4580/28.11.2003 διαβιβαστικό της Δ/σης Τεχνικών Υπηρεσιών της Ν.Α. Κορινθίας με το οποίο μας υποβάλλει τα έγγραφα της καθορισμού των οριογραμμών με Α.Π. 5113/2811-03, 5114/28.11.2003, 5115/28.11.2003 και 5116/28.11.2003 (Α.Π. ΔΙ.ΠΕ.ΧΩ.: 3437/28.11.2003).

5. Το με Α.Π. 7214/16.12.2003 έγγραφο του Δήμου Ευρωστίνης, υποβολής συμπληρωματικών σειρών σχεδίων (Α.Π. ΔΙ.ΠΕ.ΧΩ.: 71/8.1.2004).

6. Την με Α.Π. 71/26.1.2004 Απόφαση Γ.Γ.Π.Π. Επικύρωσης Καθορισμού Οριογραμμών Τμημάτων Ρεμάτων στο Δημοτικό Διαμέρισμα Λυγιάς του Δήμου Ευρωστίνης Ν. Κορινθίας.

7. Την από 2.6.2004 Ορθή Επανάληψη της με Α.Π. 5114/28.11.03 Απόφασης Καθορισμού Οριογραμμών του Υδατορέματος στην Χ.Θ. 52 km + 40 m, της Διεύθυνσης Τεχνικών Υπηρεσιών Ν.Α. Κορινθίας, η οποία συνοδευόταν από την Ορθή Επανάληψη του Τοπογραφικού Διαγράμματος με Αριθμό Σχεδίου Α1 (Α.Π. ΠΕ.ΧΩ.: 1989/8.6.2004) και η οποία αφορούσε στην διόρθωση των συντεταγμένων του επισυναπτόμενου Τοπογραφικού Οριοθέτησης με Αριθμό Σχεδίου Α1.

8. Την από 2.6.2004 Ορθή Επανάληψη της με Α.Π. 5115/28.11.2003 Απόφασης Καθορισμού Οριογραμμών του Υδατορέματος στην Χ.Θ. 52 km + 120 m, της Διεύ-

θυνσης Τεχνικών Υπηρεσιών Ν.Α. Κορινθίας, η οποία συνοδευόταν από την Ορθή Επανάληψη του Τοπογραφικού Διαγράμματος με Αριθμό Σχεδίου Α2 (Α.Π. ΠΕ.ΧΩ.: 1989/8.6.2004) και η οποία αφορούσε στην διόρθωση των συντεταγμένων του επισυναπτόμενου Τοπογραφικού Οριοθέτησης με Αριθμό Σχεδίου Α2.

9. Το γεγονός ότι στις 19.10.2005 υπεβλήθησαν στην υπηρεσία μας οκτώ (8) συμπληρωματικές σειρές των σχεδίων Α3 και Α4, αποφασίζουμε:




Α. Την ανάκληση της με Α.Π. 71/26.1.2004 Απόφασης Επικύρωσης Καθορισμού των Οριογραμμών Τμημάτων Ρεμάτων στο Δημοτικό Διαμέρισμα Λυγιάς του Δήμου Ευρωστίνης Ν. Κορινθίας όπως αυτές καθορίζονταν στα συνημμένα της απόφασης τοπογραφικά διαγράμματα.

Β. Την επικύρωση του καθορισμού των οριστικών οριογραμμών τμημάτων ρεμάτων στο δημοτικό διαμέρισμα Λυγιάς του Δήμου Ευρωστίνης Ν. Κορινθίας, κατ' εφαρμογή των διατάξεων του ν. 3010/2002 και κατόπιν των επισυναπτόμενων με Α.Π. 5113/2811-03 και με Α.Π. 5116/28.11.2003 εισηγήσεων καθορισμού οριογραμμών της αρμόδιας Δ/σης Τεχνικών Υπηρεσιών της Ν.Α. Κορινθίας, καθώς και τις από 2.6.2004 Ορθές Επαναλήψεις των με Α.Π. 5114/28.11.2003 και με Α.Π. 5115/28.11.2003 εισηγήσεων καθορισμού οριογραμμών της αρμόδιας Δ/σης Τεχνικών Υπηρεσιών της Ν.Α. Κορινθίας. Καθορίζονται οι συντεταγμένες των οριογραμμών όπως ακριβώς αυτές αναγράφονται στα διορθωμένα πλέον επισυναπτόμενα Τοπογραφικά και Υψομετρικά Διαγράμματα Οριοθέτησης (Αριθμός Σχεδίων: Α1, Α2, Α3, Α4), κλίμακας 1:200, τα οποία συντάχθηκαν από τον Αγρ. Τοπογράφο Μηχ/κό κ. Δημ. Χαρτσιά, ελέγχθηκαν και θεωρήθηκαν από την Δ.Τ.Υ. Ν.Α. Κορινθίας και συνοδεύουν αναπόσπαστα την παρούσα απόφαση.


Η απόφαση αυτή μαζί με τα συνημμένα Τοπογραφικά και Υψομετρικά Διαγράμματα Οριοθέτησης να δημοσιευθούν στην Εφημερίδα της Κυβερνήσεως.




Τρίπολη, 20 Οκτωβρίου 2005


Η Γενική Γραμματέας Περιφέρειας
ΑΓΓΕΛΑ ΑΒΟΥΡΗ

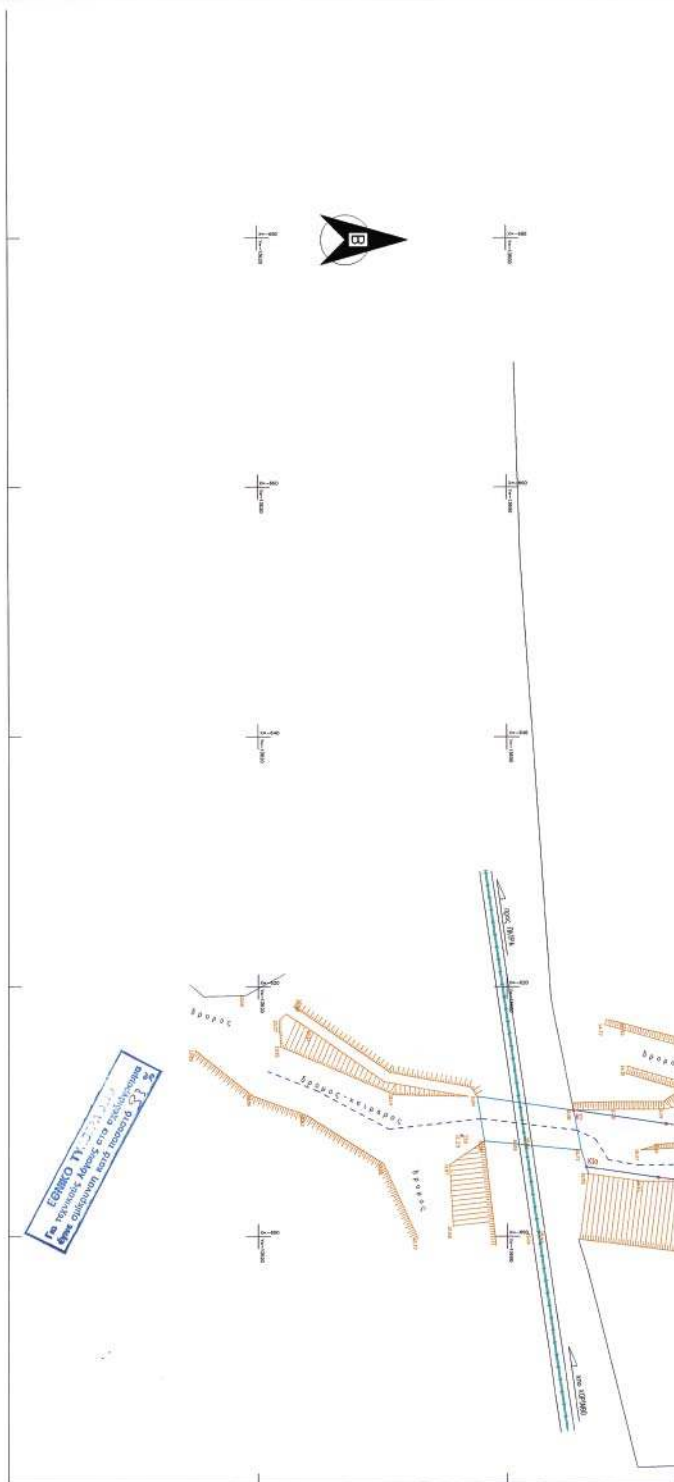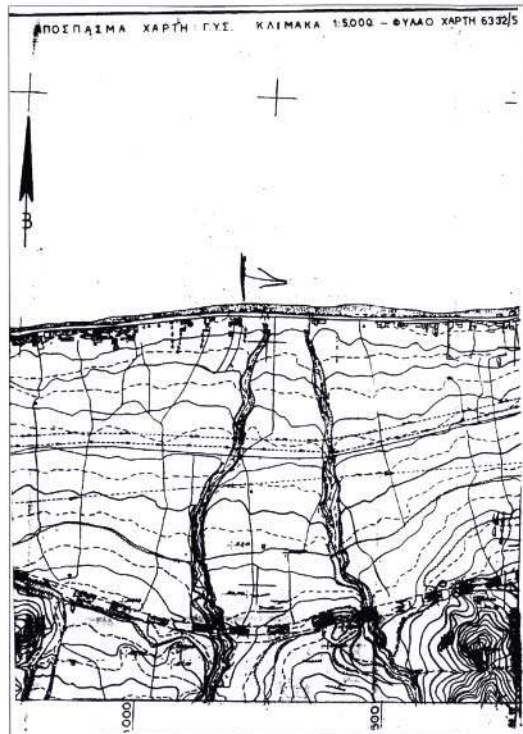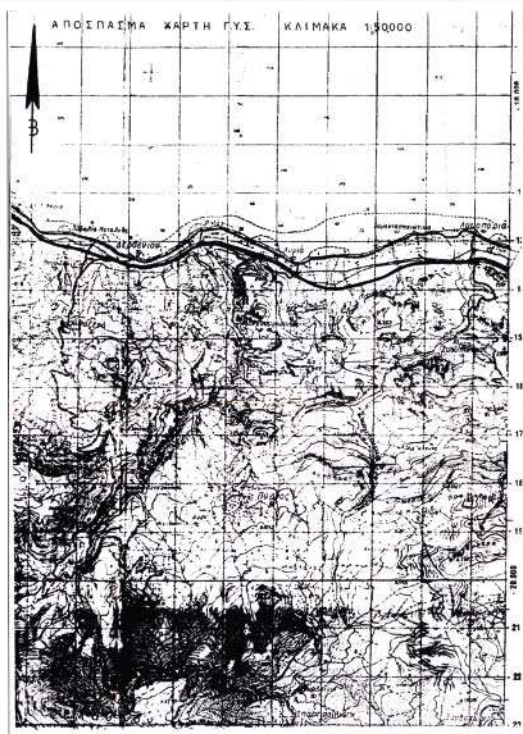





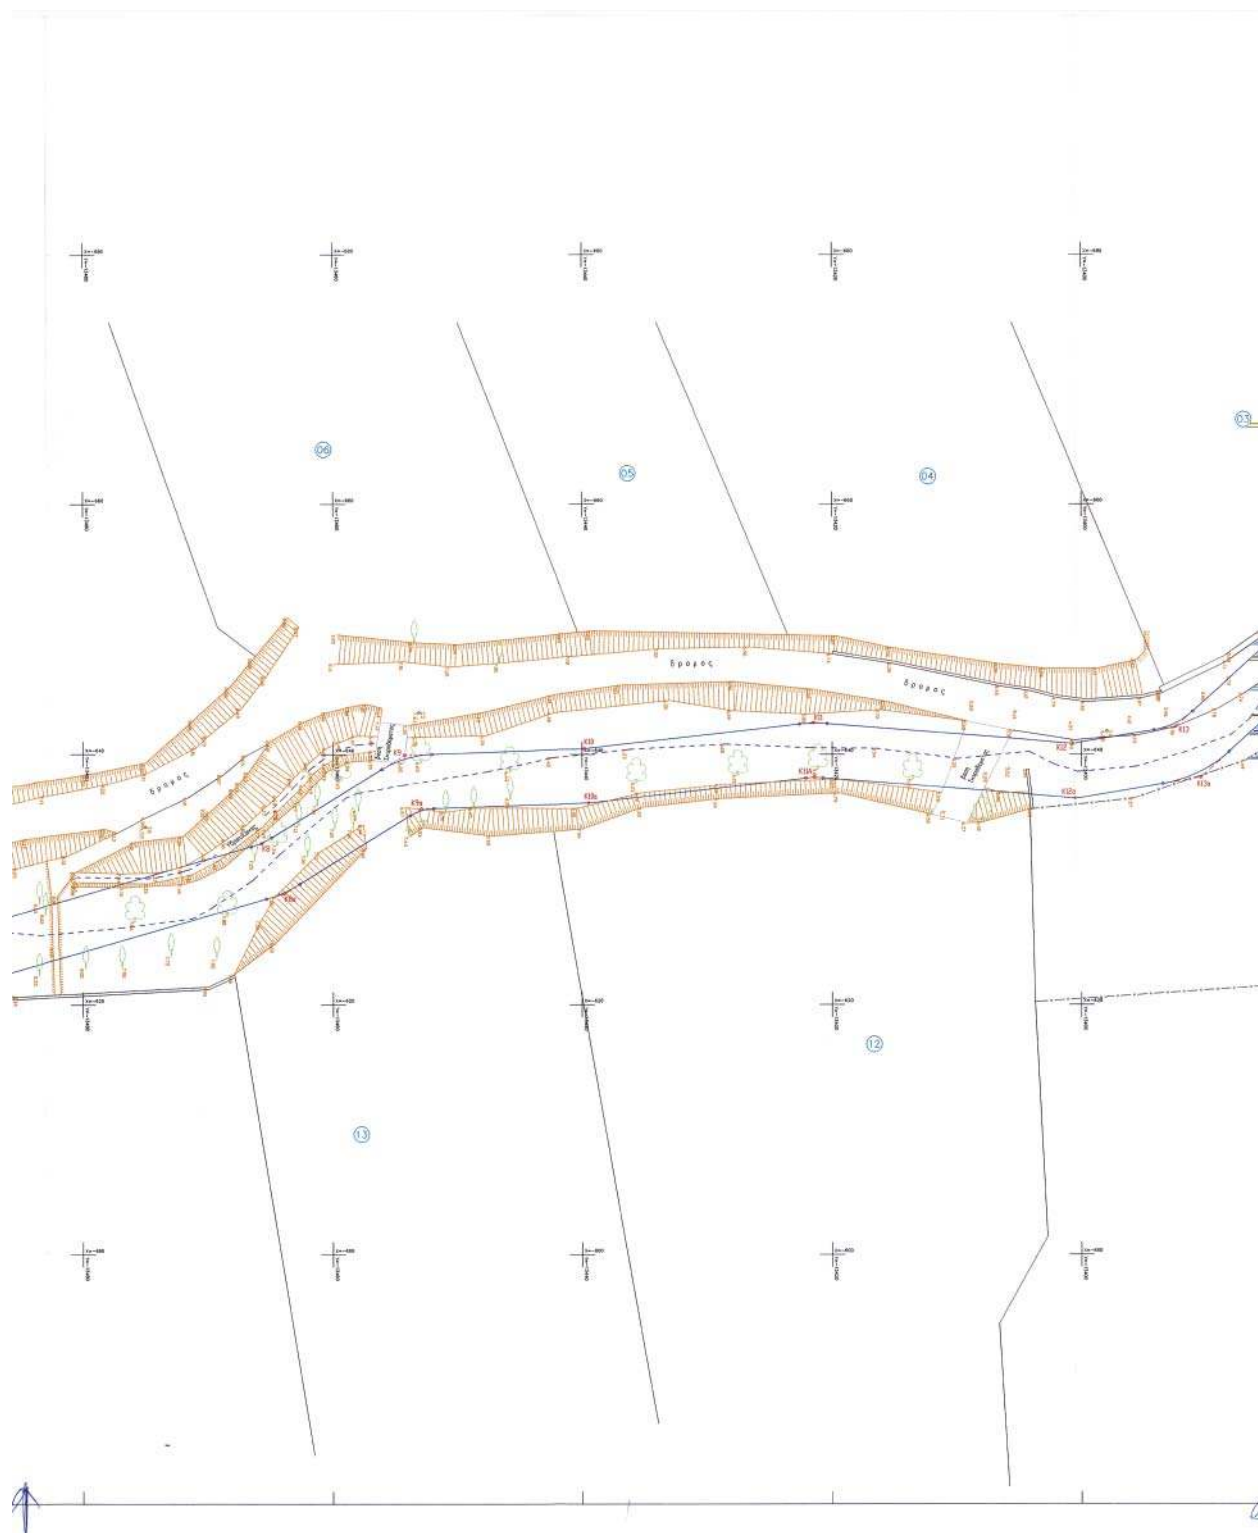

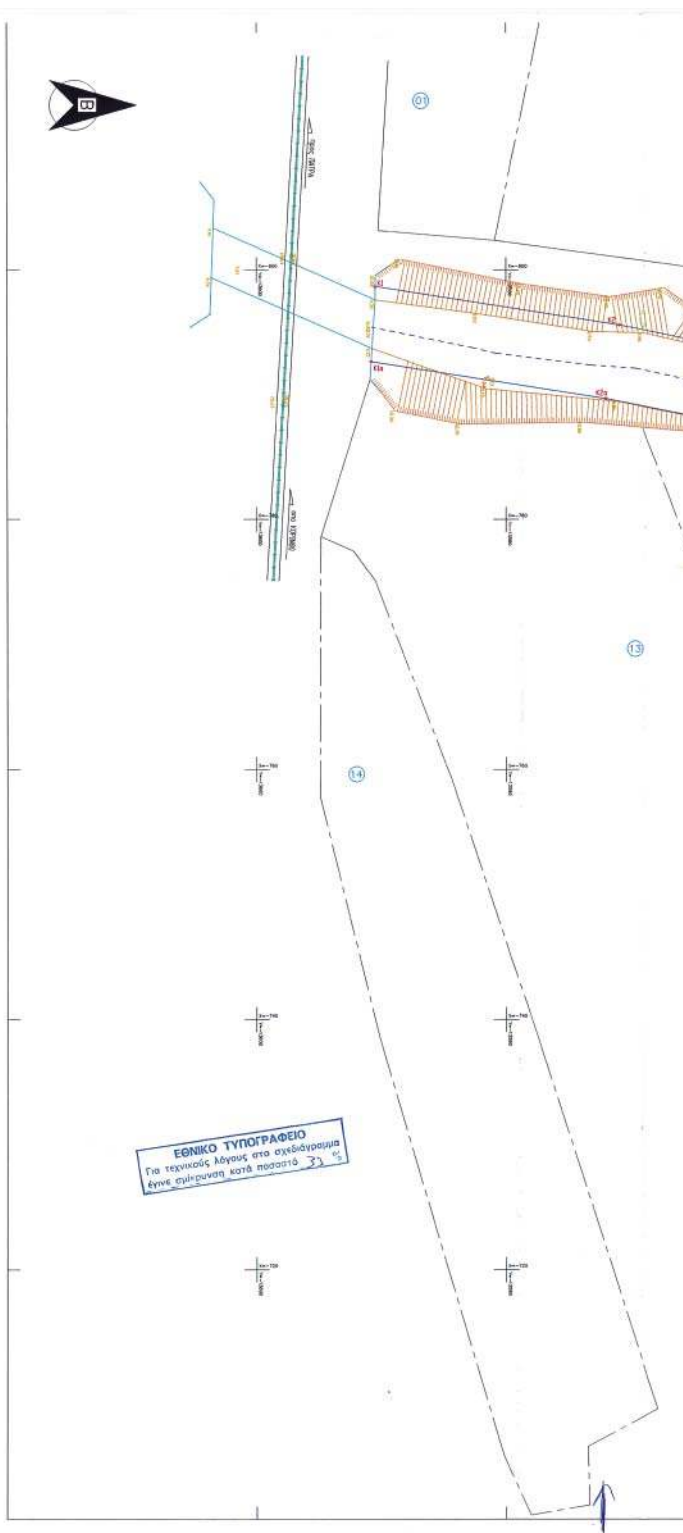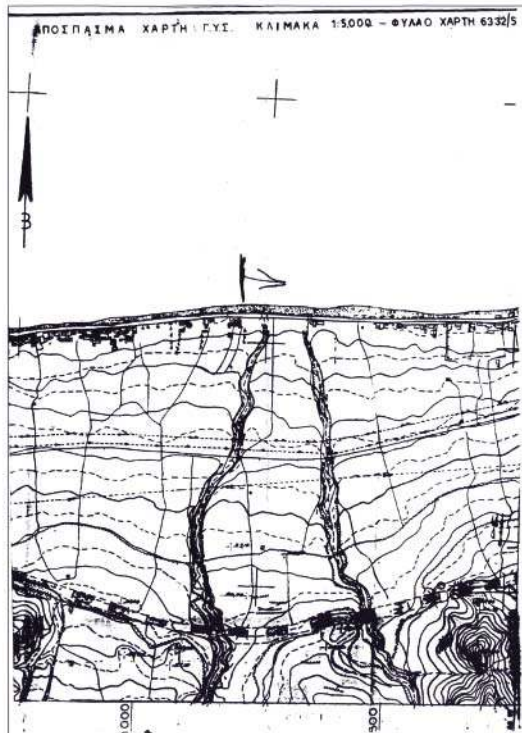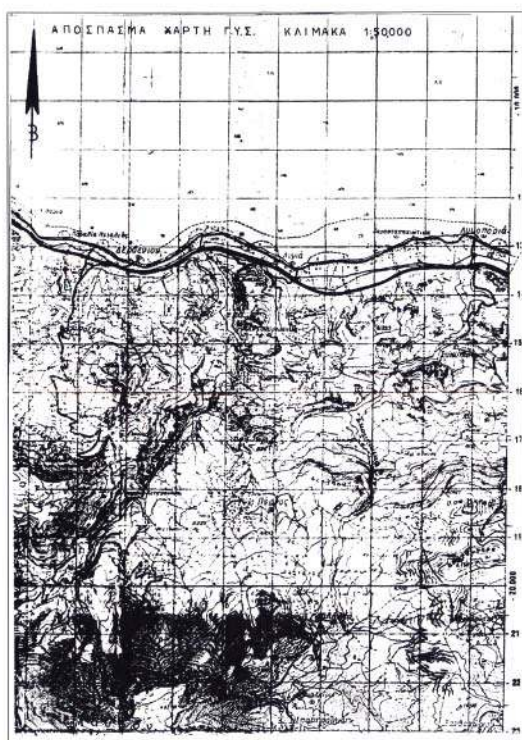

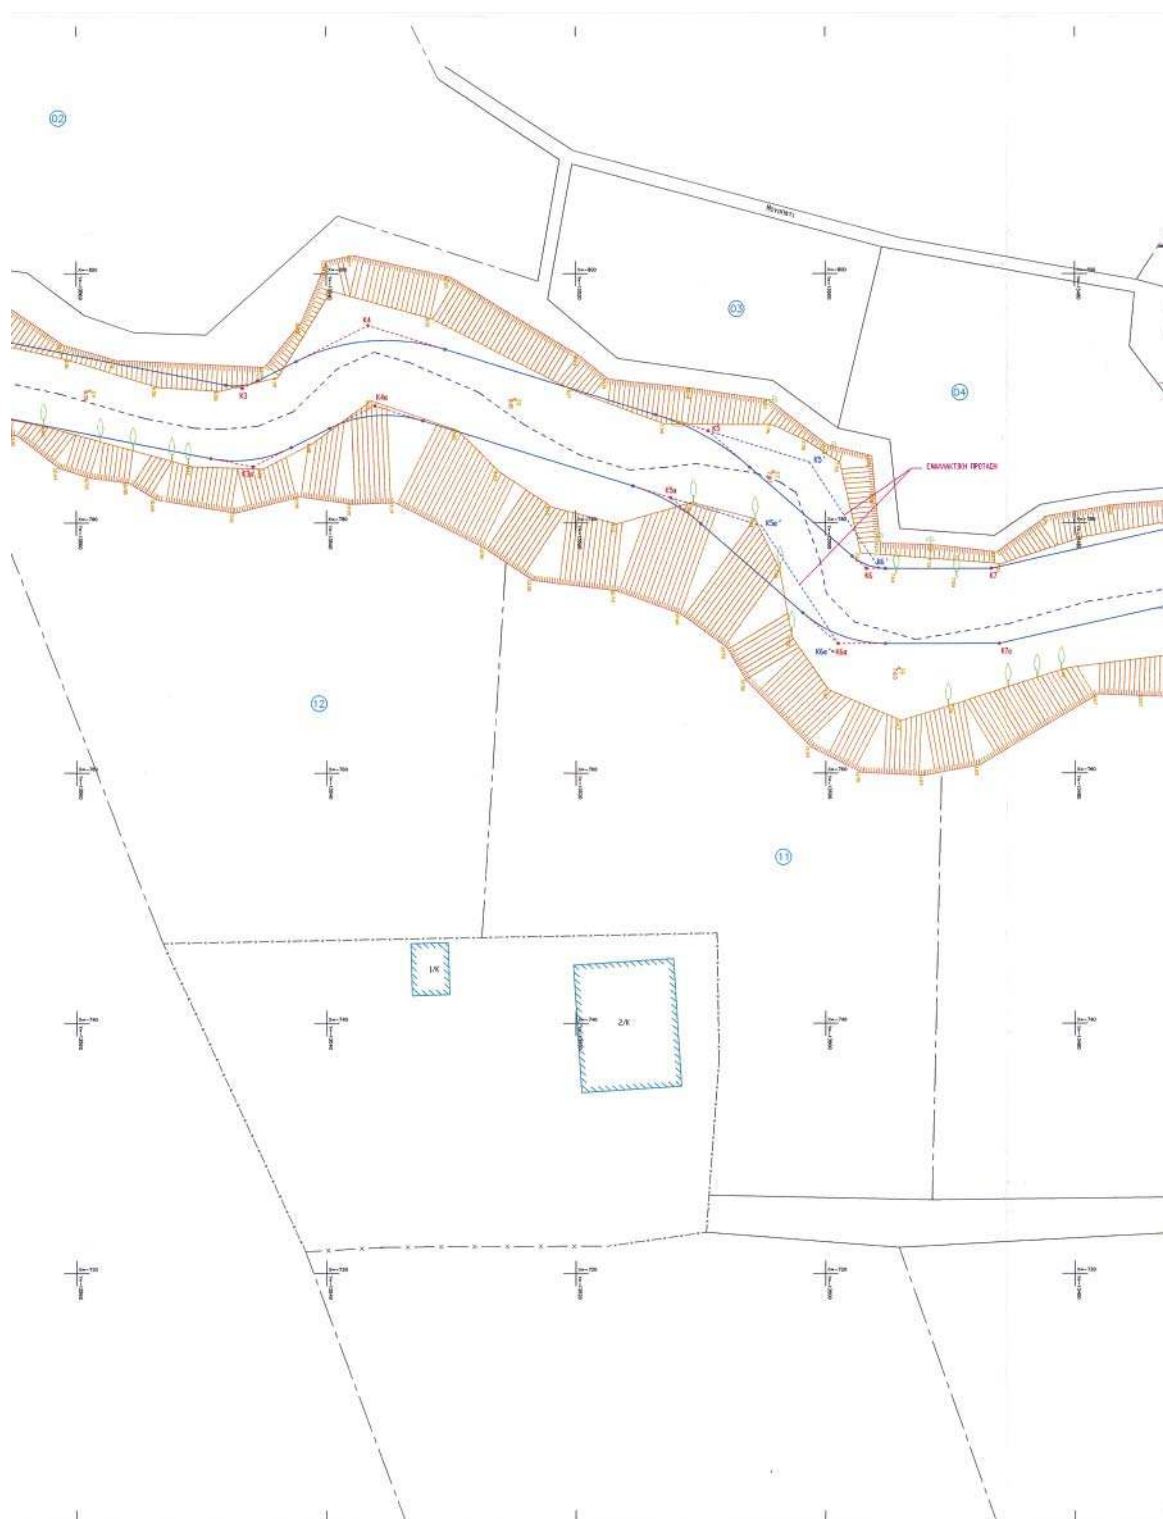

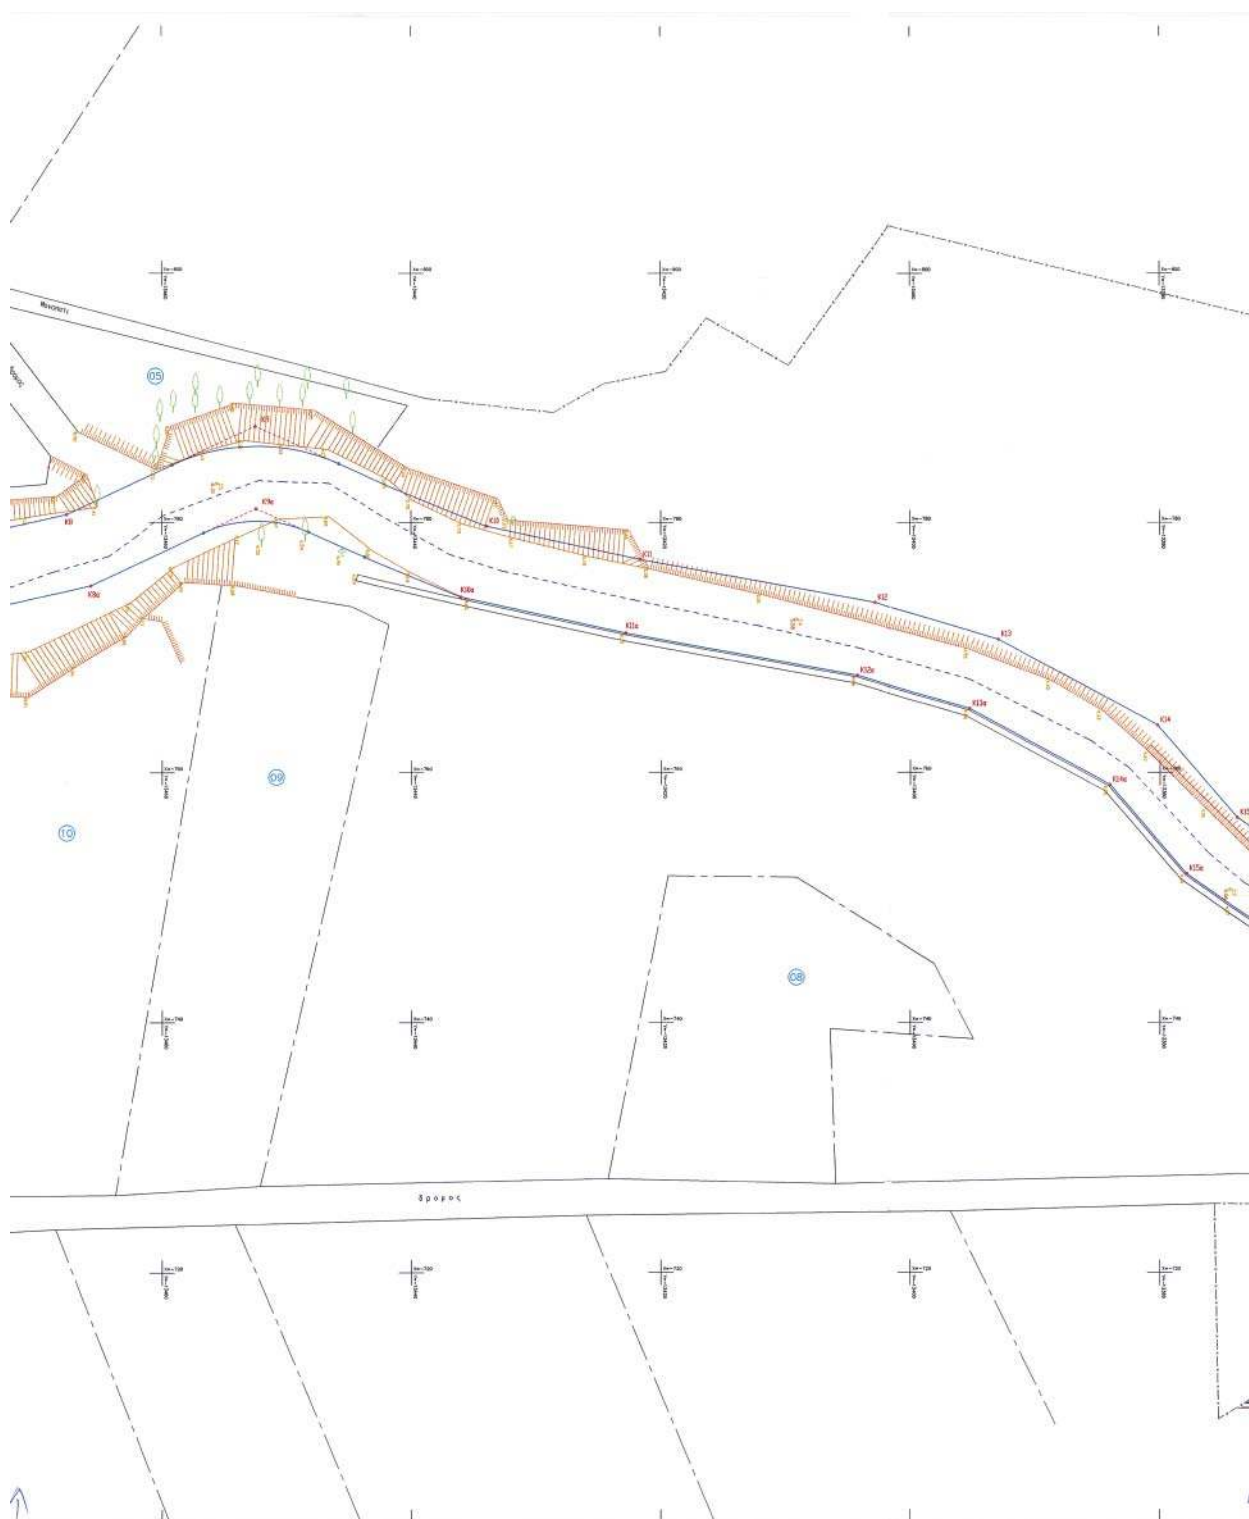

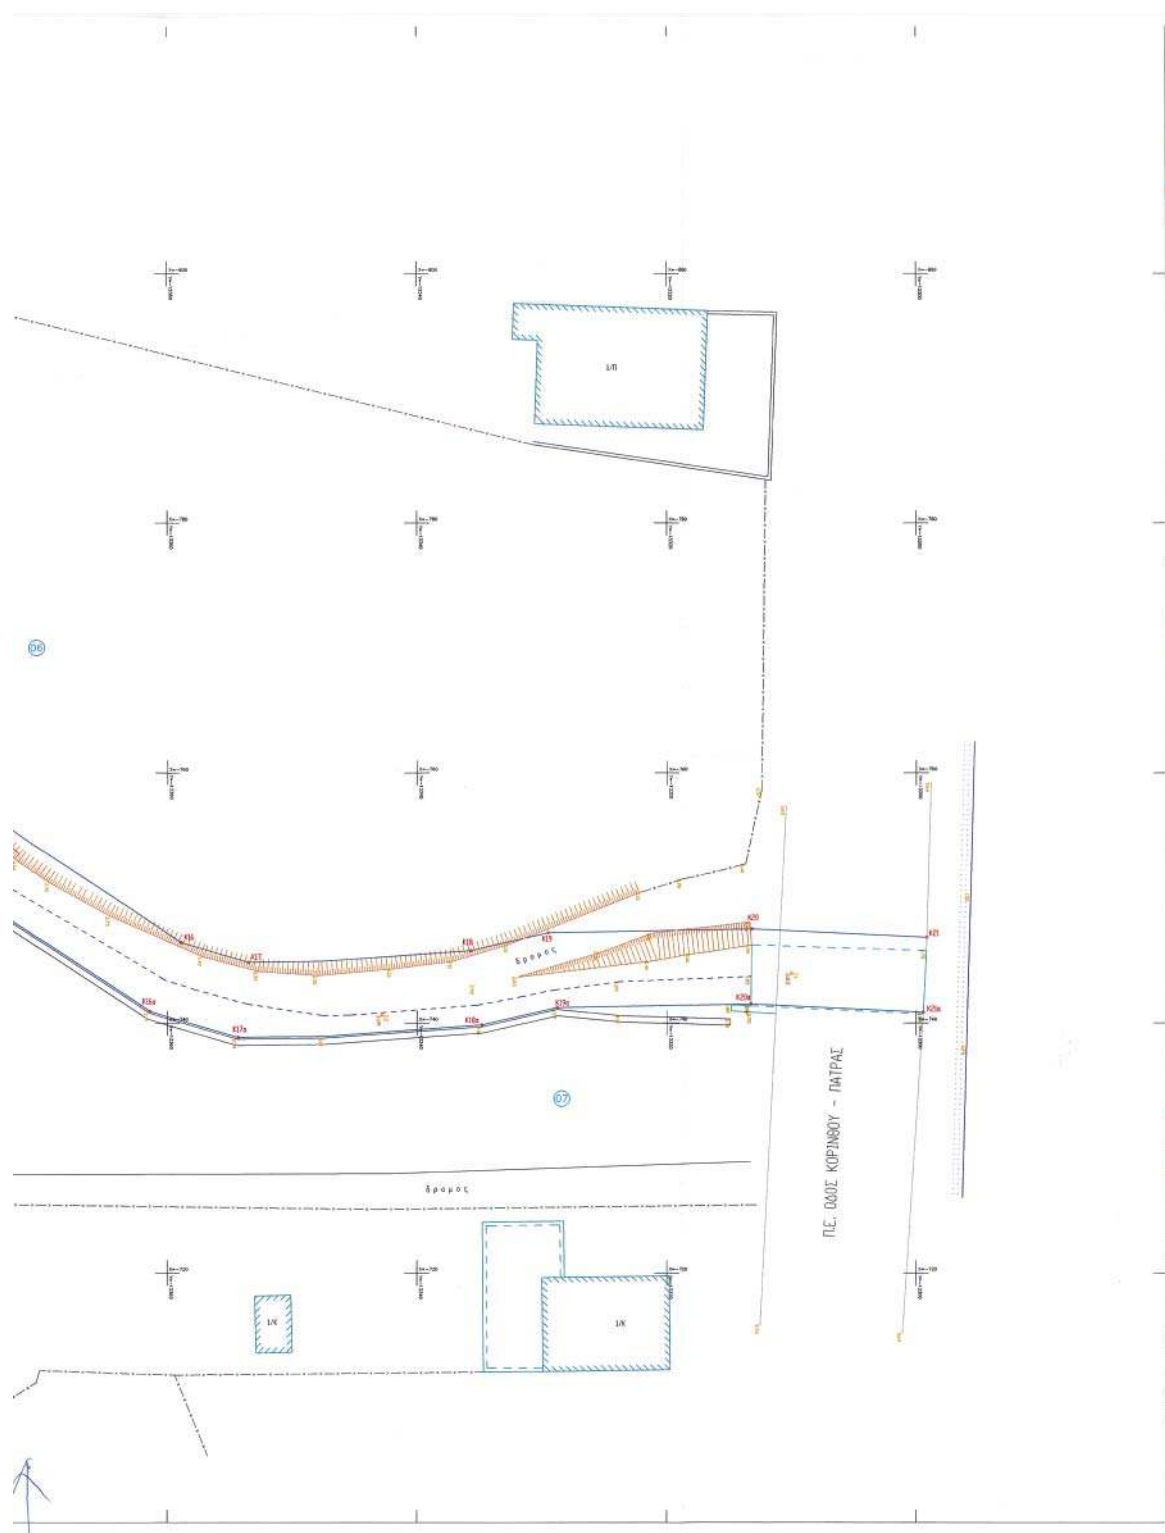

5. ΚΤΗΜΑΤΟΛΟΓΙΚΟΣ ΠΙΝΑΚΑΣ

Α/Α	ΟΝΟΜΑΤΕΠΩΝΥΜΟ	ΠΑΤΡΟΝΥΜΟ	ΑΙΧΜΑΤΟΣ	ΕΞΕΤΑΣΤΗΝ	ΑΙΣΘΗΣΗ
01	ΔΗΜΗΤΡΙΟΣ	ΚΩΣΤΗΣ	Βασιλ	ΑΥΤΑ	ΚΟΡΜΑΝ
02	ΑΔΕΛΦΟΣ	ΜΑΘΗΣ		ΑΥΤΑ	ΚΟΡΜΑΝ
03	ΜΕΛΑΝΟΣ	ΡΟΥΤΑΣ	Γεωργιος	ΑΥΤΑ	ΚΟΡΜΑΝ
04	ΠΑΝΑΓΙΩΤΗΣ	ΡΟΥΤΑΣ	Γεωργιος	ΑΥΤΑ	ΚΟΡΜΑΝ
05	ΠΑΝΑΓΙΩΤΗΣ	ΡΟΥΤΑΣ	Γεωργιος	ΑΥΤΑ	ΚΟΡΜΑΝ
06	ΕΥΡΥΚΛΕΙΑ	ΕΥΦΡΑΣΙΑ		ΑΥΤΑ	ΚΟΡΜΑΝ
07	ΚΩΝ-ΙΩΝ	ΚΑΛΩΝΙΔΗΣ	Παναγιωτης	ΑΥΤΑ	ΚΟΡΜΑΝ
08	ΑΝΝΑ	ΠΑΡΩΤΙ	Κω-ιων	ΑΥΤΑ	ΚΟΡΜΑΝ
09	ΝΙΚΟΛΑ	ΕΥΣΤΑΘΙΟΥ		ΑΥΤΑ	ΚΟΡΜΑΝ
10	ΚΩΝ-ΙΩΝ	ΚΑΛΩΝΙΔΗΣ	Παναγιωτης	ΑΥΤΑ	ΚΟΡΜΑΝ
11	ΑΝΝΑ	ΠΑΡΩΤΙ	Κω-ιων	ΑΥΤΑ	ΚΟΡΜΑΝ
12	ΠΕΤΡΟΣ	ΜΑΤΙΝΟΣ	Αυλινος	ΑΥΤΑ	ΚΟΡΜΑΝ
13	ΧΡΕΣΤΙΑ	ΚΑΝΚΑΡΟΥ		ΑΥΤΑ	ΚΟΡΜΑΝ
14	ΕΩΦΙΑ	ΝΟΥΜΕΝΙΟΥ		ΑΥΤΑ	ΚΟΡΜΑΝ

ΥΠΟΜΝΗΜΑ ΣΧΕΔΙΟΥ

1. SYMBOLIZATION

[illegible]

Y.O.: υλές ομοιοπόρο
V.O.: ταχυτητα ομοιοποροφης περὶς
B: βάθος (πλάτος)
H: υψος
J: ωθισή
Q: παροχή πλημμύρας Q: παροχή θα περίεδο ανατοφάας 50 km
H: $H_1 > H_2$
Fr: αριθμός Froude

ΛΑΜΒΑΝΕΤΑΙ ΔΙΑΤΟΜΗ ΒxH=6.00x1.00

2. ΠΙΝΑΚΑΣ ΤΡΙΓΩΝΟΜΕΤΡΙΚΩΝ ΕΝΘΕΙΩΝ

DATUM : AGHNOZ
ΕΛΛΗΝΙΣΤΙΚΗΣ : BESSEL
ΠΡΟΒΟΛΗ : HATT
 $\phi \times 150.000 = \Delta \epsilon \rho \beta \epsilon \nu \eta - \text{ΑΡΧΗ ΕΥΝΤ/ΜΕΝΩΝ } 40 \times 38.15 \quad \Lambda \theta = -1.15$

A/A	ΚΩΔΙΚΟΣ	X	ψ	ΚΜμ
1	Σ 110	-638.541	-13305.561	3.66
2	Σ 109	-666.966	-13304.171	3.70
3				
4				

3. ΠΙΝΑΚΑΣ ΠΟΛΥΓΩΝΙΚΩΝ ΣΗΜΕΙΩΝ

A/A	ΚΩΔΙΚΟΣ	X	Y	H ₂ O
1	I1	-743.975	-13309.956	3.52
2	I2	-740.639	-13242.790	2.09
3	I3	-750.623	-13374.393	4.06
4	I4	-772.873	-13449.167	5.38
5	I5	-781.121	-13455.542	6.31
6	I6	-768.387	-13424.148	7.63
7	I7	-784.101	-12584.155	7.57
8	I8	-789.912	-12542.854	8.61
9	I9	-790.602	-13558.931	8.51
10	I10	-791.372	-13581.419	9.04

4. ΠΙΝΑΚΑΣ ΣΥΝ/ΜΟΝ ΚΟΡΥΦΩΝ ΟΡΙΟΓΡΑΦΗΣ

A/A	ΣΥΝΤΕΤΑΓΜΕΝ Χ	ΣΥΝΤΕΤΑΓΜΕΝ Υ	A/A	ΣΥΝΤΕΤΑΓΜΕΝ Χ	ΣΥΝΤΕΤΑΓΜΕΝ Υ
1	-788,58	-13590,45	1716	-772,845	-13590,78
2	-789,67	-13590,33	1717	-770,89	-13590,78
3	-790,76	-13589,73	1718	-768,449	-13589,73
4	-791,85	-13589,73	1719	-766,499	-13589,73
5	-792,93	-13589,39	1720	-764,549	-13589,39
6	-776,356	-13589,75	1721	-762,599	-13589,39
7	-776,356	-13589,75	1722	-760,649	-13589,75
8	-776,356	-13589,75	1723	-758,699	-13589,75
9	-776,356	-13589,75	1724	-756,749	-13589,75
10	-776,356	-13589,75	1725	-754,799	-13589,75
11	-776,356	-13589,75	1726	-752,849	-13589,75
12	-776,356	-13589,75	1727	-750,899	-13589,75
13	-776,356	-13589,75	1728	-748,949	-13589,75
14	-776,356	-13589,75	1729	-746,999	-13589,75
15	-776,356	-13589,75	1730	-745,049	-13589,75
16	-776,356	-13589,75	1731	-743,099	-13589,75
17	-776,356	-13589,75	1732	-741,149	-13589,75
18	-776,356	-13589,75	1733	-739,199	-13589,75
19	-776,356	-13589,75	1734	-737,249	-13589,75
20	-776,356	-13589,75	1735	-735,299	-13589,75
21	-776,356	-13589,75	1736	-733,349	-13589,75
22	-776,356	-13589,75	1737	-731,399	-13589,75
23	-776,356	-13589,75	1738	-729,449	-13589,75
24	-776,356	-13589,75	1739	-727,499	-13589,75
25	-776,356	-13589,75	1740	-725,549	-13589,75
26	-776,356	-13589,75	1741	-723,599	-13589,75
27	-776,356	-13589,75	1742	-721,649	-13589,75
28	-776,356	-13589,75	1743	-719,699	-13589,75
29	-776,356	-13589,75	1744	-717,749	-13589,75
30	-776,356	-13589,75	1745	-715,799	-13589,75
31	-776,356	-13589,75	1746	-713,849	-13589,75
32	-776,356	-13589,75	1747	-711,899	-13589,75
33	-776,356	-13589,75	1748	-709,949	-13589,75
34	-776,356	-13589,75	1749	-707,999	-13589,75
35	-776,356	-13589,75	1750	-706,049	-13589,75
36	-776,356	-13589,75	1751	-704,099	-13589,75
37	-776,356	-13589,75	1752	-702,149	-13589,75
38	-776,356	-13589,75	1753	-700,199	-13589,75
39	-776,356	-13589,75	1754	-698,249	-13589,75
40	-776,356	-13589,75	1755	-696,299	-13589,75
41	-776,356	-13589,75	1756	-694,349	-13589,75
42	-776,356	-13589,75	1757	-692,399	-13589,75
43	-776,356	-13589,75	1758	-690,449	-13589,75
44	-776,356	-13589,75	1759	-688,499	-13589,75
45	-776,356	-13589,75	1760	-686,549	-13589,75
46	-776,356	-13589,75	1761	-684,599	-13589,75
47	-776,356	-13589,75	1762	-682,649	-13589,75
48	-776,356	-13589,75	1763	-680,699	-13589,75
49	-776,356	-13589,75	1764	-678,749	-13589,75
50	-776,356	-13589,75	1765	-676,799	-13589,75
51	-776,356	-13589,75	1766	-674,849	-13589,75
52	-776,356	-13589,75	1767	-672,899	-13589,75
53	-776,356	-13589,75	1768	-670,949	-13589,75
54	-776,356	-13589,75	1769	-668,999	-13589,75
55	-776,356	-13589,75	1770	-667,049	-13589,75
56	-776,356	-13589,75	1771	-665	-13589,75

0 MEMORITTE DATE: 17/9/2023 <i>[Signature]</i> DIPTAKA MR. SAMPITRA Agencies' Temporary Signature	AKTOR A.S. SPOKHOA MEMITTE EMERGENCY MEMITTE REMEMORITATA SPORING: 19/9/2023 <i>[Signature]</i> SAKAPA SPOKHOA Agencies' Temporary Signature	RECEIVED MEMITTE O (SPEDIMENTE T.Y.A.K) RECEIVED: 21/9/2023 <i>[Signature]</i> RECEIVED Agencies' Temporary Signature
---	--	--

DATE 29/11/2023

GEOPHYSIC 28/11/2003

	ΤΕΛΟΣ ΤΡΑΠΕΖΟ ΜΕΛΕΤΩΝ ΚΑΡΔΕΚΕΩΝ ΔΗΜΗΤΡΙΟΣ ΝΙΚ. ΧΑΡΤΣΙΑΣ ΔΟΥΛ. ΑΓΡΟΤΟΠΟΛΙΤΙΚΗΣ ΜΗΧΑΝΙΚΗΣ ΑΠ.Δ. Ελ.Βενιζέλου 148-ΚΙΑΤΟ 20200 ΤΗΛ. 2742-26545 & 6944-334202	Το παρόν συντάχθηκε με αριθ. 12/1379 απόφαση
--	---	---

ΚΥΡΙΟΣ ΕΡΓΟΥ	ΔΗΜΟΣ ΕΥΡΕΤΕΙΝΗΣ	ΕΛΛΗΝΙΚΗ ΔΗΜΟΚΡΑΤΙΑ ΥΠΟΥΡΓΕΙΟ ΠΑΙΔΕΙΑΣ ΚΑΙ ΘΡΗΣΚΕΥΜΑΤΩΝ ΙΝΣΤΙΤΟΥΤΟ ΤΕΧΝΟΛΟΓΙΑΣ ΥΠΟΛΟΓΙΣΤΩΝ ΚΑΙ ΕΚΔΟΣΕΩΝ ΔΙΔΑΚΤΙΚΩΝ ΒΙΒΛΙΩΝ ΕΠΙΧΕΙΡΗΣΙΑΚΟ ΠΡΟΓΡΑΜΜΑ «ΕΚΠΑΙΔΕΥΣΗ ΚΑΙ ΔΙΑ ΒΙΟΥ ΜΑΘΗΣΗ» ΠΡΟΓΡΑΜΜΑ ΚΑΤΑΡΤΙΣΗΣ ΕΚΠΑΙΔΕΥΤΙΚΩΝ ΕΠΙΧΕΙΡΗΣΙΑΚΟ ΠΡΟΓΡΑΜΜΑ «ΕΚΠΑΙΔΕΥΣΗ ΚΑΙ ΔΙΑ ΒΙΟΥ ΜΑΘΗΣΗ» ΠΡΟΓΡΑΜΜΑ ΚΑΤΑΡΤΙΣΗΣ ΕΚΠΑΙΔΕΥΤΙΚΩΝ
-----------------	------------------	--

ΕΡΓΟ ΟΡΓΙΘΕΤΗΝ ΧΕΙΜΑΡΡΟΥ.
Χ.Θ. 52Κμ+120μ Π.Ε.Δ. ΚΟΡΙΝΘΟΣ
Δ.Δ. ΛΥΓΓΙΑΣ - ΟΙΚΙΣΜΟΥ ΛΥΓΓΙΑΣ
ΔΗΜΟΥ ΕΥΡΩΣΤΙΝΗΣ - ΝΟΜΟΥ ΚΟΡΙΝΘΙΑΣ

ΤΙΤΛΟΣ ΣΧΕΔΙΟΥ: ΟΡΘΗ ΕΠΑΝΑΛΗΨΗ ΟΡΙΖΟΝΤΙΟΓΡΑΦΙΚΟ & ΥΨΟΜΕΤΡΙΚΟ ΔΙΑΓΡΑΜΜΑ




КАТМАКА	1 : 200	УМЕРЕНАТА	10 - 15 - 200	АРИСТО
---------	---------	-----------	---------------	--------


20 9 2003


ΔΗΜΗΤΡΙΟΣ ΝΙΚ. ΧΑΡΤΣΙΑΣ
ΔΙΔΑΚΤΑΜΑΤΟΣ ΑΓΡΟΝΟΜΩΝ ΤΟΠΟΓΡΑΦΩΝ ΜΗΧΑΝΙΚΟΣ
ΑΡΙΣΤΟΤΕΛΕΙΟΥ ΠΑΝΕΠΙΣΤΗΜΙΟΥ ΘΕΣΣΑΛΟΝΙΚΗΣ




ΔΗΜΗΤΡΙΟΣ ΝΙΚ. ΧΑΡΤΣΙΑΣ
ΔΙΠΛΩΜΑΤΟΥΧΟΣ ΑΓΡΟΝΟΜΟΣ ΤΟΠΟΓΡΑΦΟΣ ΜΗΧΑΝΙΚΟΣ
ΑΡΙΣΤΟΤΕΛΕΟΥ ΠΑΝΕΠΙΣΤΗΜΙΟΥ ΘΕΣΣΑΛΟΝΙΚΗΣ
ΜΕΛΟΣ Τ.Ε.Ε. ΑΡΧΙΜΟΣ ΜΗΤΡΩΟΥ 50004
ΕΛ. ΒΕΝΙΖΕΛΟΥ 148 - ΚΑΤΑΤ. 27-4206849, 6944-334202
ΑΦΜ: 029683178 - ΔΟΥ ΚΑΤΑΥ

A2

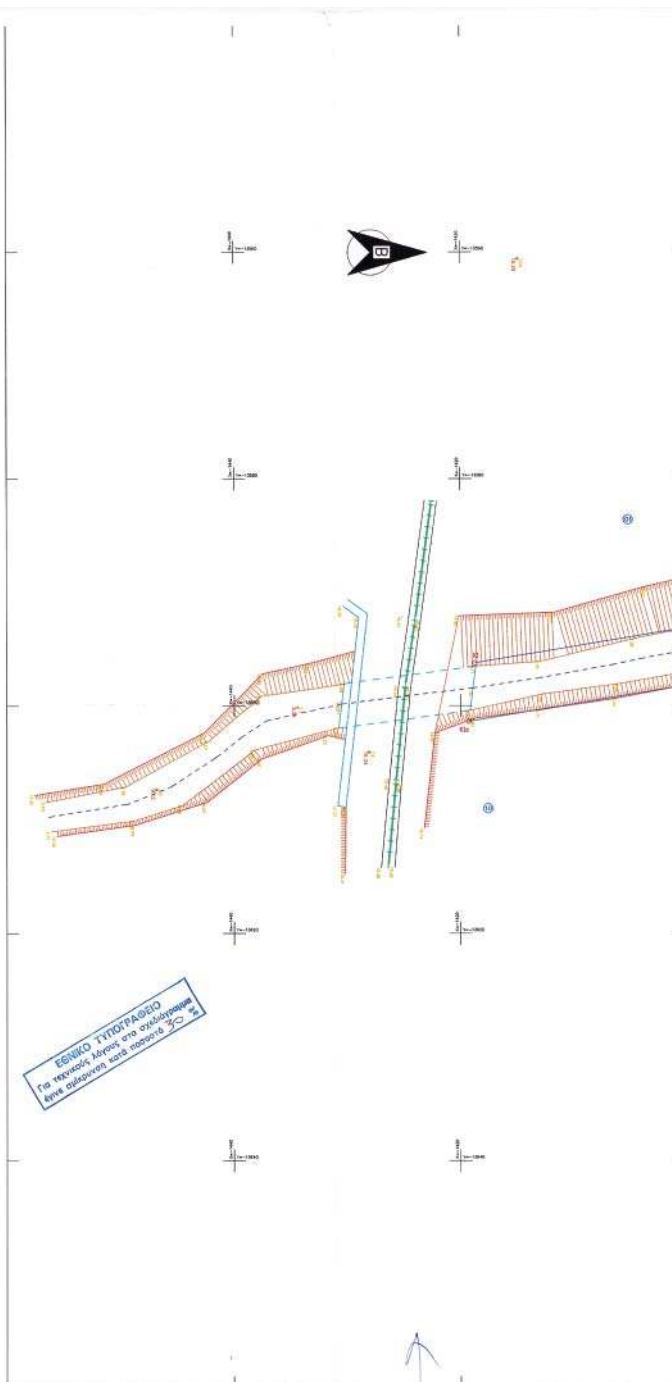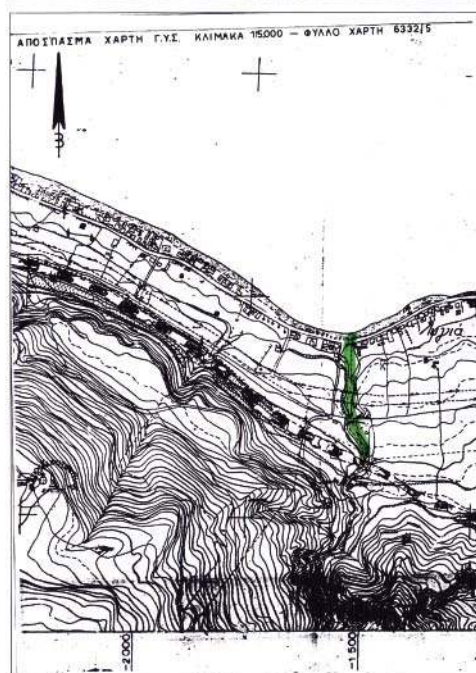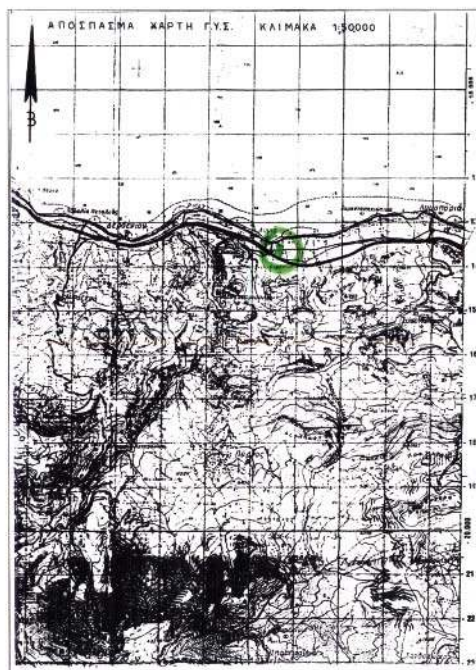


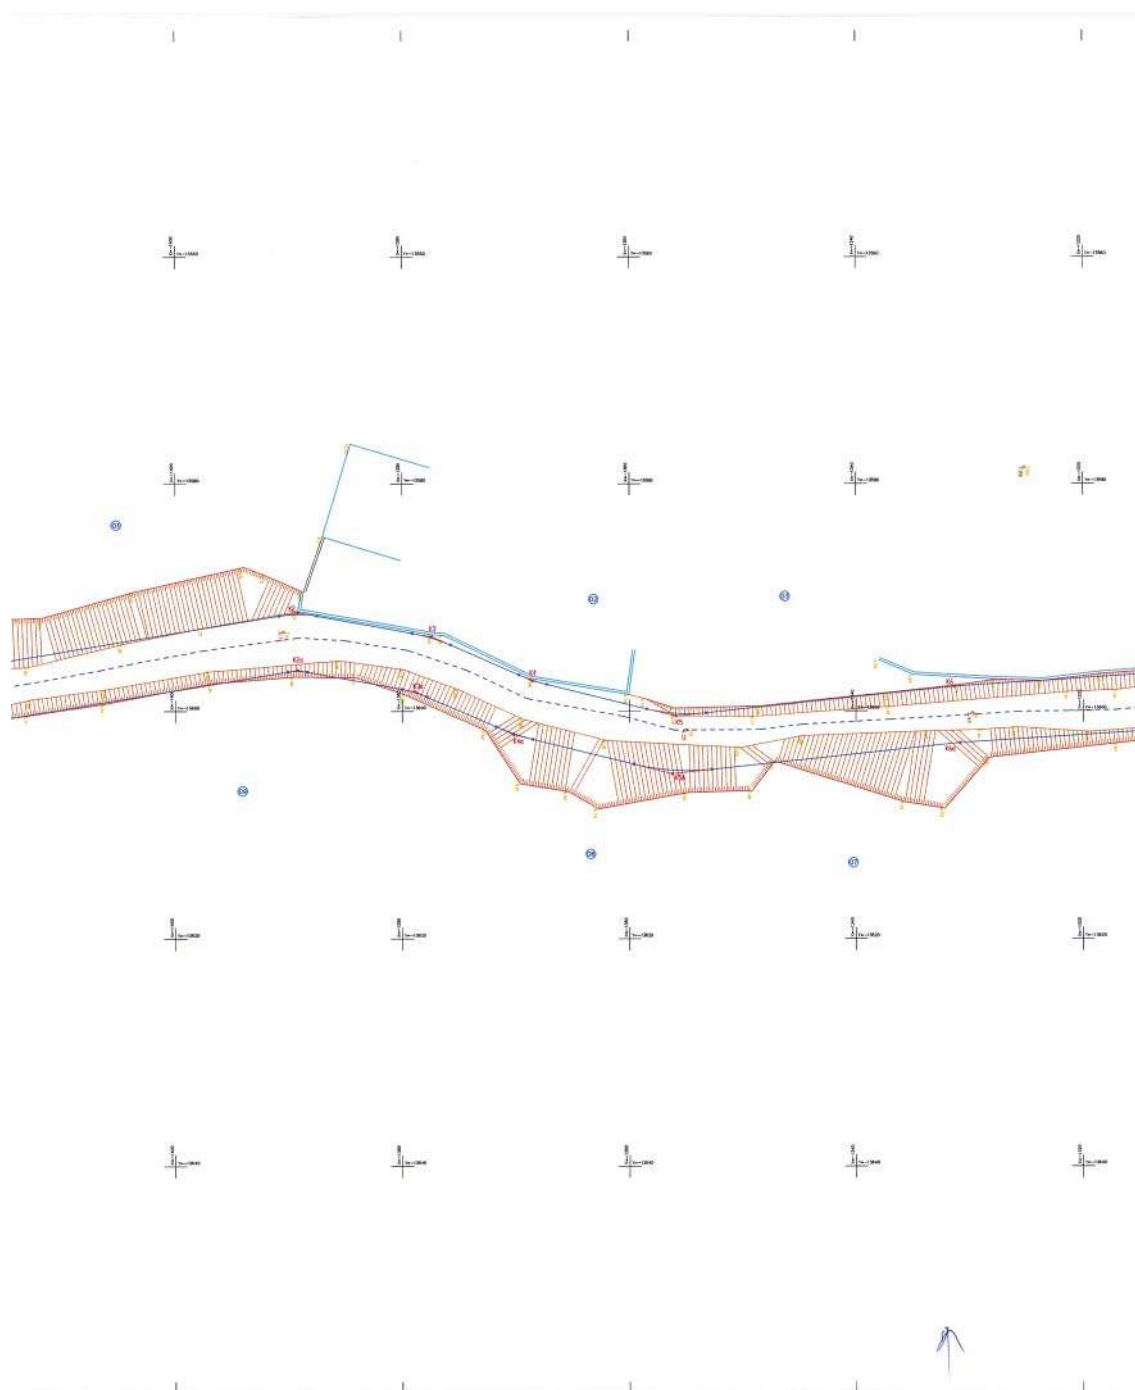


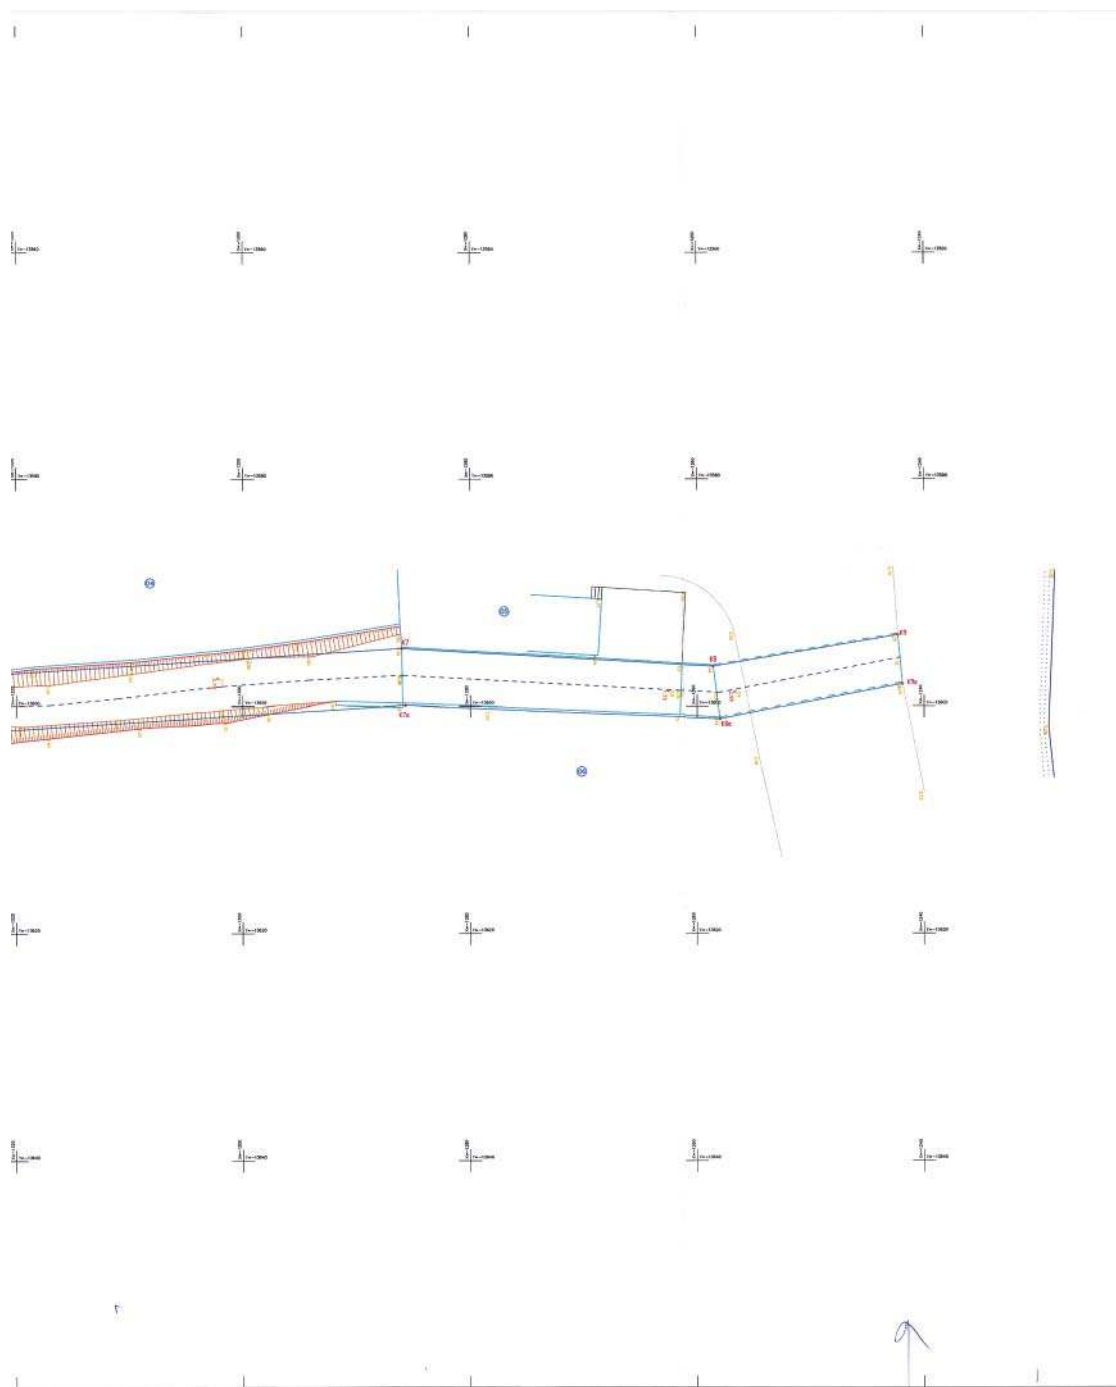

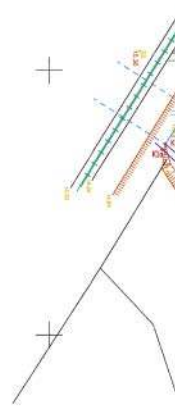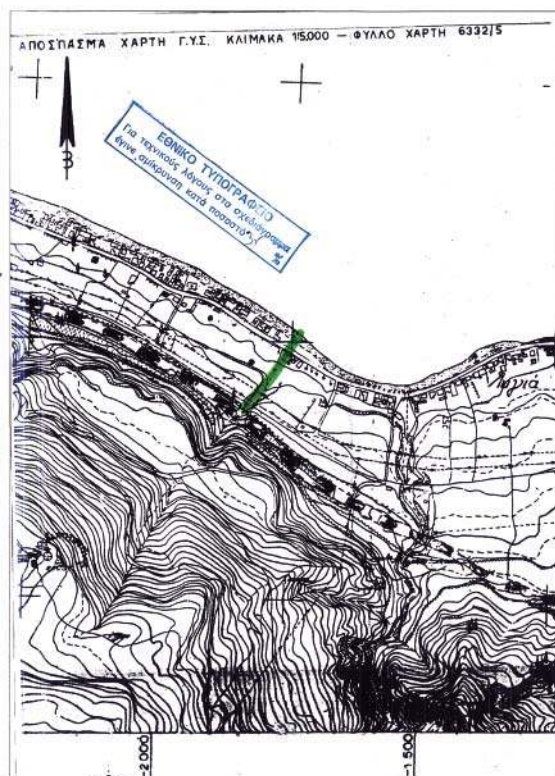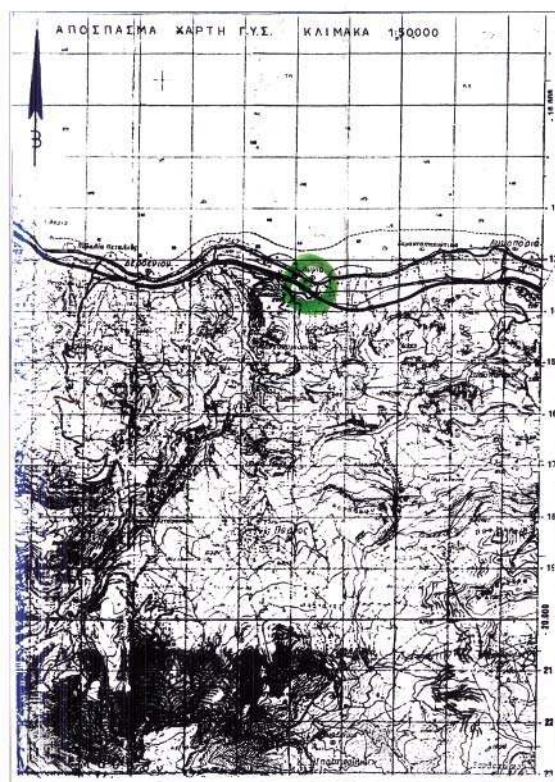

α

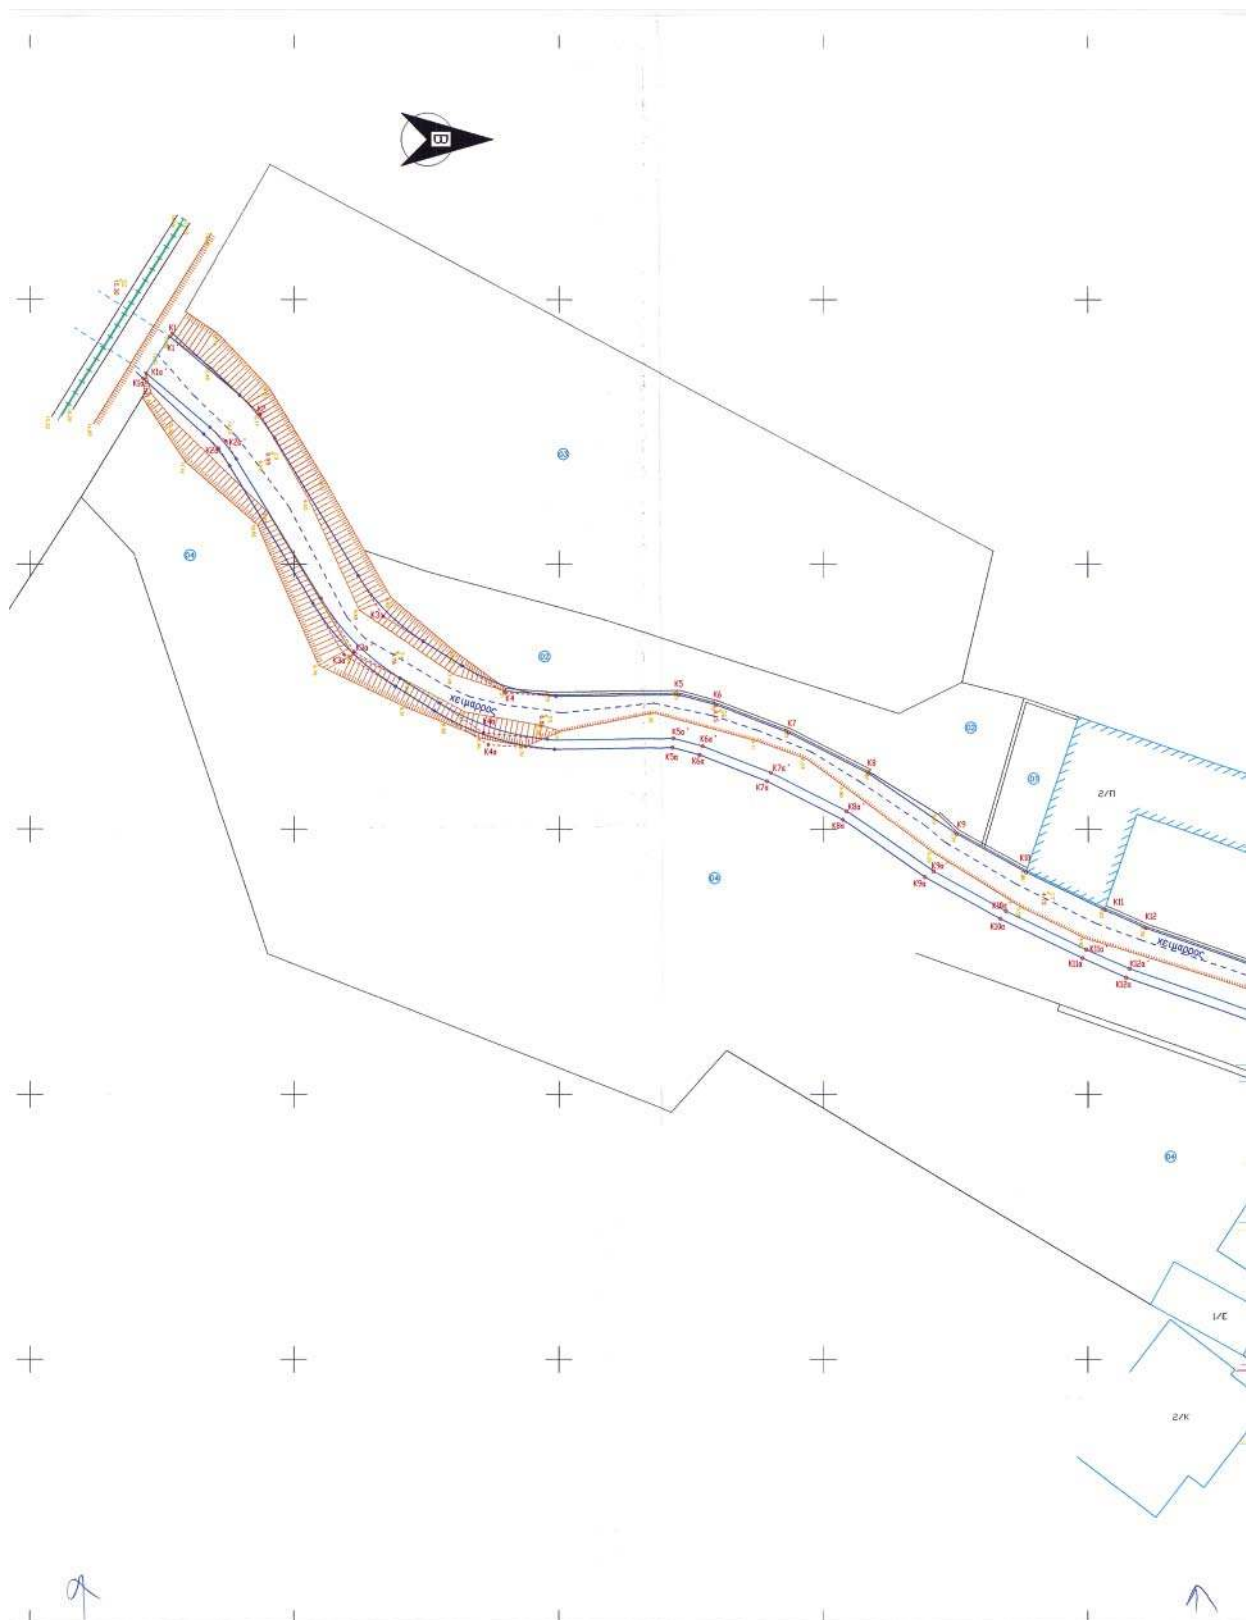

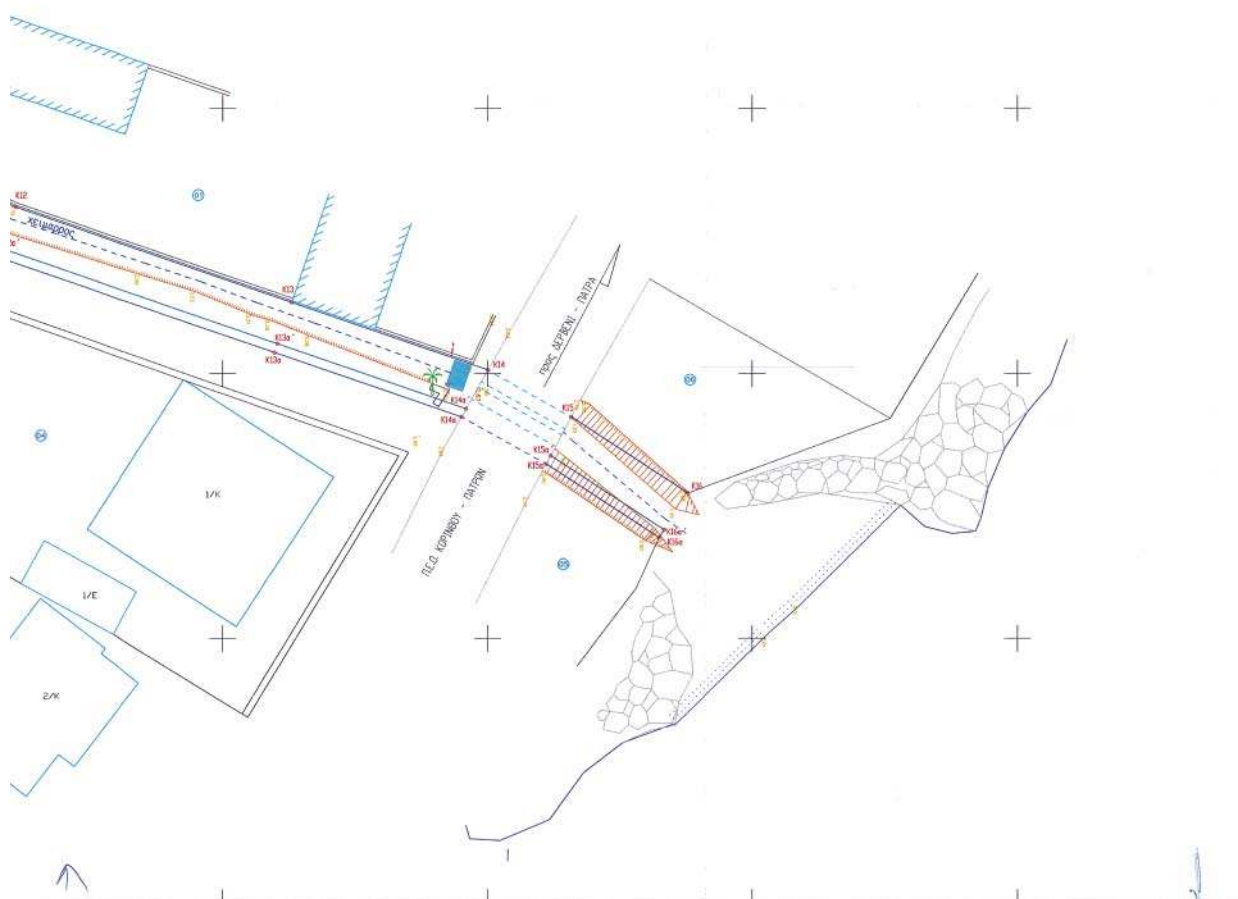

ΕΘΝΙΚΟ ΤΥΠΟΓΡΑΦΕΙΟ**ΕΦΗΜΕΡΙΔΑ ΤΗΣ ΚΥΒΕΡΝΗΣΕΩΣ**

ΚΑΠΟΔΙΣΤΡΙΟΥ 34 * ΑΘΗΝΑ 104 32 * FAX 210 52 21 004
ΗΛΕΚΤΡΟΝΙΚΗ ΔΙΕΥΘΥΝΣΗ: <http://www.et.gr> – e-mail: webmaster@et.gr

Πληροφορίες Α.Ε. - Ε.Π.Ε. και λοιπών Φ.Ε.Κ.: 210 527 9000

Φωτοαντίγραφα παλαιών ΦΕΚ - ΒΙΒΛΙΟΘΗΚΗ - ΜΑΡΝΗ 8 - Τηλ. (210)8220885 - 8222924
Δωρεάν διάθεση τεύχους Προκηρύξεων ΑΣΕΠ αποκλειστικά από Μάρνη 8 & Περιφερειακά Γραφεία
Δωρεάν ανάγνωση δημοσιευμάτων τεύχους Α' από την ιστοσελίδα του Εθνικού Τυπογραφείου

ΠΕΡΙΦΕΡΕΙΑΚΑ ΓΡΑΦΕΙΑ ΠΩΛΗΣΗΣ Φ.Ε.Κ.

ΘΕΣΣΑΛΟΝΙΚΗ - Βασ. Όλγας 227	(2310) 423 956	ΛΑΡΙΣΑ - Διοικητήριο	(2410) 597449
ΠΕΙΡΑΙΑΣ - Ευριπίδου 63	(210) 413 5228	ΚΕΡΚΥΡΑ - Σαμαρά 13	(26610) 89 122
ΠΑΤΡΑ - Κορίνθου 327	(2610) 638 109		(26610) 89 105
	(2610) 638 110	ΗΡΑΚΛΕΙΟ - Πεδιάδος 2	(2810) 300 781
ΙΩΑΝΝΙΝΑ - Διοικητήριο	(26510) 87215	ΛΕΣΒΟΣ - Πλ.Κωνσταντινουπόλεως 1	(22510) 46 654
ΚΟΜΟΤΗΝΗ - Δημοκρατίας 1	(25310) 22 858		(22510) 47 533

ΤΙΜΗ ΠΩΛΗΣΗΣ ΦΥΛΛΩΝ ΕΦΗΜΕΡΙΔΟΣ ΤΗΣ ΚΥΒΕΡΝΗΣΕΩΣ**Σε έντυπη μορφή:**

- Για τα ΦΕΚ από 1 μέχρι 16 σελίδες σε 1 euro, προσαυξανόμενη κατά 0,20 euro για κάθε επιπλέον οκτασέλιδο ή μέρος αυτού.
- Για τα φωτοαντίγραφα ΦΕΚ σε 0,15 euro ανά σελίδα.

Σε μορφή CD:

Τεύχος	Περίοδος	EURO	Τεύχος	Περίοδος	EURO
Α'	Ετήσιο	150	Αναπτυξιακών Πράξεων	Ετήσιο	50
Α	3μηνιαίο	40	Ν.Π.Δ.Δ.	Ετήσιο	50
Α'	Μηνιαίο	15	Παράρτημα	Ετήσιο	50
Β'	Ετήσιο	300	Εμπορικής και Βιομηχανικής Ιδιοκτησίας	Ετήσιο	100
Β'	3μηνιαίο	80	Ανωτάτου Ειδικού Δικαστηρίου	Ετήσιο	5
Β'	Μηνιαίο	30	Διακηρύξεων Δημοσίων Συμβάσεων	Ετήσιο	200
Γ	Ετήσιο	50	Διακηρύξεων Δημοσίων Συμβάσεων	Εβδομαδιαίο	5
Δ'	Ετήσιο	220	Α.Ε. & Ε.Π.Ε	Μηνιαίο	100
Δ'	3μηνιαίο	60			

- Η τιμή πώλησης μεμονωμένων Φ.Ε.Κ ειδικού ενδιαφέροντος σε μορφή cd-rom και μέχρι 100 σελίδες σε 5 euro προσαυξανόμενη κατά 1 euro ανά 50 σελίδες.
- Η τιμή πώλησης σε μορφή cd-rom δημοσιευμάτων μιας εταιρείας στο τεύχος Α.Ε. και Ε.Π.Ε. σε 5 euro ανά έτος.

ΠΑΡΑΓΓΕΛΙΑ ΚΑΙ ΑΠΟΣΤΟΛΗ Φ.Ε.Κ. : τηλεφωνικά : 210 - 4071010, fax : 210 - 4071010 internet : <http://www.et.gr>.

ΕΤΗΣΙΕΣ ΣΥΝΔΡΟΜΕΣ Φ.Ε.Κ.

	Σε έντυπη μορφή	Από το Internet
Α' (Νόμοι, Π.Δ., Συμβάσεις κτλ.)	225 €	190 €
Β' (Υπουργικές αποφάσεις κτλ.)	320 €	225 €
Γ' (Διορισμοί, απολύσεις κτλ. Δημ. Υπαλλήλων)	65 €	ΔΩΡΕΑΝ
Δ' (Απαλλοτριώσεις, πολεοδομία κτλ.)	320 €	160 €
Αναπτυξιακών Πράξεων και Συμβάσεων (Τ.Α.Π.Σ.)	160 €	95 €
Ν.Π.Δ.Δ. (Διορισμοί κτλ. προσωπικού Ν.Π.Δ.Δ.)	65 €	ΔΩΡΕΑΝ
Παράρτημα (Προκηρύξεις θέσεων ΔΕΠ κτλ.)	33 €	ΔΩΡΕΑΝ
Δελτίο Εμπορικής και Βιομ/κής Ιδιοκτησίας (Δ.Ε.Β.Ι.)	65 €	33 €
Ανωτάτου Ειδικού Δικαστηρίου (Α.Ε.Δ.)	10 €	ΔΩΡΕΑΝ
Ανωνύμων Εταιρειών & Ε.Π.Ε.	2.250 €	645 €
Διακηρύξεων Δημοσίων Συμβάσεων (Δ.Δ.Σ.)	225 €	95 €
Πρώτο (Α'), Δεύτερο (Β') και Τέταρτο (Δ')	-	450 €

- Το τεύχος του ΑΣΕΠ (έντυπη μορφή) θα αποστέλλεται σε συνδρομητές με την επιβάρυνση των 70 euro, ποσό το οποίο αφορά ταχυδρομικά έξοδα.
- Για την παροχή δικαιώματος ηλεκτρονικής πρόσβασης σε Φ.Ε.Κ. προηγούμενων ετών και συγκεκριμένα στα τεύχη Α', Β', Δ', Αναπτυξιακών Πράξεων & Συμβάσεων, Δελτίο Εμπορικής και Βιομηχανικής Ιδιοκτησίας και Διακηρύξεων Δημοσίων Συμβάσεων, η τιμή προσαυξάνεται πέραν του ποσού της ετήσιας συνδρομής έτους 2005, κατά 25 euro ανά έτος παλαιότητας και ανά τεύχος, για δε το τεύχος Α.Ε. & Ε.Π.Ε., κατά 30 euro.

* Οι συνδρομές του εσωτερικού προπληρώνονται στις ΔΟΥ (το ποσό συνδρομής καταβάλλεται στον κωδικό αριθμό εσόδων ΚΑΕ 2531 και το ποσό υπέρ ΤΑΠΕΤ (5% του ποσού της συνδρομής) στον κωδικό αριθμό εσόδων ΚΑΕ 3512). Το πρωτότυπο αποδεικτικό είσπραξης (διπλότυπο) θα πρέπει να αποστέλλεται ή να κατατίθεται στην αρμόδια Υπηρεσία του Εθνικού Τυπογραφείου.

* Η πληρωμή του υπέρ ΤΑΠΕΤ ποσοστού που αντιστοιχεί σε συνδρομές, εισπράττεται και από τις ΔΟΥ.

* Οι συνδρομητές του εξωτερικού έχουν τη δυνατότητα λήψης των δημοσιευμάτων μέσω internet, με την καταβολή των αντίστοιχων ποσών συνδρομής και ΤΑΠΕΤ.

* Οι Νομαρχιακές Αυτοδιοικήσεις, οι Δήμοι, οι Κοινότητες ως και οι επιχειρήσεις αυτών πληρώνουν το μισό χρηματικό ποσό της συνδρομής και ολόκληρο το ποσό υπέρ του ΤΑΠΕΤ.

* Η συνδρομή ισχύει για ένα ημερολογιακό έτος. Δεν εγγράφονται συνδρομητές για μικρότερο χρονικό διάστημα.

* Η εγγραφή ή ανανέωση της συνδρομής πραγματοποιείται το αργότερο μέχρι την 31ην Δεκεμβρίου κάθε έτους.

* Αντίγραφα διπλοτύπων, ταχυδρομικές επιταγές και χρηματικά γραμμάτια δεν γίνονται δεκτά.

Οι υπηρεσίες εξυπηρέτησης των πολιτών λειτουργούν καθημερινά από 08.00' έως 13.00'

ΑΠΟ ΤΟ ΕΘΝΙΚΟ ΤΥΠΟΓΡΑΦΕΙΟ