



04012131111050008



ΕΦΗΜΕΡΙΣ ΤΗΣ ΚΥΒΕΡΝΗΣΕΩΣ

ΤΗΣ ΕΛΛΗΝΙΚΗΣ ΔΗΜΟΚΡΑΤΙΑΣ

ΤΕΥΧΟΣ ΤΕΤΑΡΤΟ

Αρ. Φύλλου 1213

11 Νοεμβρίου 2005

ΠΕΡΙΕΧΟΜΕΝΑ

ΑΠΟΦΑΣΕΙΣ

- Τροποποίηση ρυμοτομικού σχεδίου Δήμου Ιλίου στο
Ο.Τ. 661 1
- Τροποποίηση του εγκεκριμένου ρυμοτομικού σχεδίου,
Δημ. Διαμερίσματος Θερμών, Δήμου Νιγρίτας Ν.
Σερρών, μετατόπιση ρυμοτομικών και οικοδομικών
γραμμών στα Ο.Τ. 64 και 65 και δημιουργία δύο (2)
Ο.Τ. 2Α και 2Β..... 2

ΑΠΟΦΑΣΕΙΣ

- Αριθ. 15815/896 (1)
- Τροποποίηση ρυμοτομικού σχεδίου Δήμου Ιλίου στο
Ο.Τ. 661.

Ο ΝΟΜΑΡΧΗΣ ΑΘΗΝΩΝ

Έχοντας υπόψη:

- 1) Τις διατάξεις των άρθρων 3 και 70 του από 17.7.1923 δ/τος όπως μεταγενέστερα έχουν τροποποιηθεί και συμπληρωθεί.
- 2) Τις διατάξεις των άρθρων 152 και 154 του από 14/27.7.1999 π.δ/τος «Κώδικας βασικής Πολ/κής Νομοθεσίας (ΦΕΚ 580 Δ').
- 3) Τις διατάξεις του άρθρου 8 του π.δ/τος 30/1996 «Κώδικας Νομαρχιακής Αυτοδιοίκησης», όπως τροποποιήθηκε και ισχύει σήμερα.
- 4) Τις διατάξεις του Ισχύοντος Οργανισμού Εσωτερικής Λειτουργίας της Νομαρχίας Αθηνών (ΦΕΚ 680Β/20.5.2005).
- 5) Τις διατάξεις του ν. 3044/2002 (ΦΕΚ 197Α/28.8.2002) και ειδικότερα του άρθρου 10.

6) Την υπ' αριθμ. 2938/2005 απόφαση Νομάρχη Αθηνών.

7) Την υπ' αριθμ. 358/2004 απόφαση του Δ.Σ. Ιλίου.

8) Την υπ' αριθμ. 13/2005 (θέμα 4ο) γνωμοδότηση του ΣΧΟΠ Νομαρχιακού Τομέα Δυτ. Αθήνας.

9) Το γεγονός ότι από τις διατάξεις αυτής της απόφασης δεν προκαλείται δαπάνη του κρατικού προϋπολογισμού και του προϋπολογισμού του Δήμου Ιλίου.

10) Την υπ' αριθμ. ΕΓ 32-Τ1/7010/2005 βεβαίωση της ΟΣΚ Α.Ε. για την διαθεσιμότητα της πίστωσης κάλυψης της δαπάνης απαλλοτρίωσης του χώρου για την ανέγερση του 23ου Νηπιαγωγείου.

11) Τα νόμιμα δικαιολογητικά που περιέχονται στο φάκελο, αποφασίζουμε:

Εγκρίνεται η τροποποίηση του Ρυμοτομικού σχεδίου Δήμου Ιλίου με χαρακτηρισμό ως σχολικού του χώρου υπό στοιχεία Α, Β, Γ, Δ, Ε, Ζ, Η, Θ, Α στο Ο.Τ. 661 για την ανέγερση του 23ου Νηπιαγωγείου, όπως φαίνεται στο συννημένο τοπογραφικό διάγραμμα υπό κλίμακα 1:500.


Η ισχύς της απόφασης αυτής αρχίζει από την ημερομηνία δημοσίευσης στην Εφημερίδα της Κυβερνήσεως.

Κατά της απόφασης αυτής επιτρέπεται η υποβολή προσφυγής στο Γεν. Γραμ. Περιφέρειας μόνο για παράβαση νόμου σύμφωνα με τις διατάξεις του άρθρου 69 του π.δ. 30/1996 (ΦΕΚ 21/Α/1996) όπως τροποποιήθηκε και ισχύει σε προθεσμία τριάντα (30) ημερών από τη δημοσίευση στην Εφημερίδα της Κυβερνήσεως.

Η απόφαση αυτή να δημοσιευθεί στην Εφημερίδα της Κυβερνήσεως.

Αιγάλεω, 2 Αυγούστου 2005

Ο Νομάρχης
Ι. ΣΓΟΥΡΟΣ

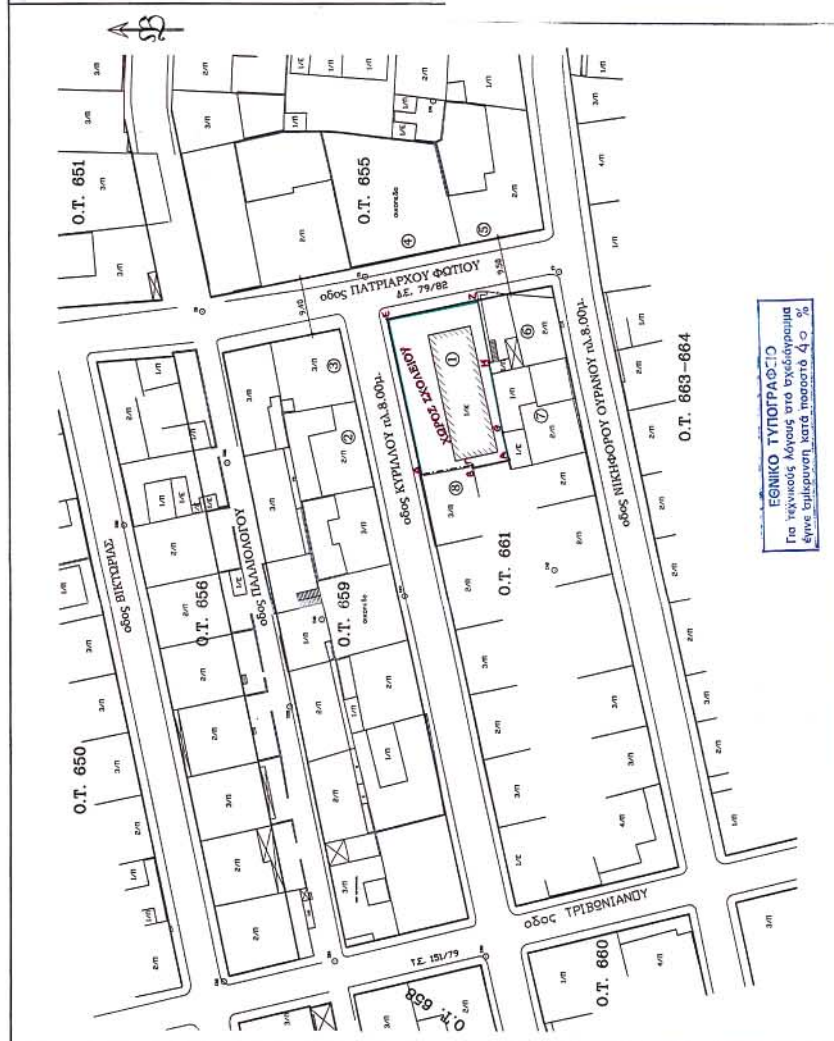[illegible]

Αριθ. Οικ. 4122

(3)

Τροποποίηση του εγκεκριμένου ρυμοτομικού σχεδίου, Δημ. Διαμερίσματος Θερμών, Δήμου Νιγρίτας Ν. Σερρών, μετατόπιση ρυμοτομικών και οικοδομικών γραμμών στα Ο.Τ. 64 και 65 και δημιουργία δύο (2) Ο.Τ. 2Α και 2Β.

Ο ΝΟΜΑΡΧΗΣ ΣΕΡΡΩΝ

Έχοντας υπόψη:

1. Τις διατάξεις του ν.δ/γματος της 17.7.1923, που μεταγενέστερα τροποποιήθηκαν και συμπληρώθηκαν και ειδικότερα τα άρθρα 3, 9 και 70.

2. Τις διατάξεις του άρθρου 1 του α.ν. 314/1968 (ΦΕΚ 47Α) που τροποποιήθηκαν και συμπληρώθηκαν με το υπ' αριθμ. 1018/1971 ν.δ/γμα (ΦΕΚ 220Α) και με την παρ. 3 του άρθρου 34 του ν. 1577/1985 (ΦΕΚ 221 Α).

3. Τις διατάξεις του άρθρου 1 του από 2-4/14.5.1985 π.δ/τος (ΦΕΚ 225Δ) «Μεταβίβαση αρμοδιοτήτων στους Νομάρχες για την έγκριση και τροποποίηση ρυμοτομικών σχεδίων καθώς και όρων και περιορισμών δόμησης αγροτικών οικισμών» που εφαρμόζονται με απόφαση Γενικού Γραμματέα Περιφέρειας σύμφωνα με το άρθρο 29 του ν. 2831/2000 (ΦΕΚ 140 Α'), που αντικαταστάθηκε με το άρθρο 10 του ν. 3044/2002 (ΦΕΚ 197Α) και ειδικότερα την παρ. 1α αυτού (ο οικισμός Θερμών ανήκει στους αγροτικούς οικισμούς του άρθρου 38 του ν. 1337/1983).

4. Το π.δ/γμα 183/1986 (ΦΕΚ 70Α) και ειδικότερα το άρθρο 1 παρ. 4 αυτού.

5. Το π.δ/γμα της 27.1.1975 (ΦΕΚ 51Δ') «Περί εγκρίσεως του Ρ.Σ. Θερμών και καθορισμού όρων και περιορισμών δόμησης».

6. Την υπ' αριθμ. ΤΠ/ΕΠΑ 10213/22.12.1989 (ΦΕΚ 69Δ') απόφαση Νομάρχη Σερρών με την οποία επεκτάθηκε το Ρ.Σ. οικισμού Θερμών.

7. Τις υπ' αριθμ. 81/1999 και 223/2002 αποφάσεις του Δημοτικού Συμβουλίου Νιγρίτας με θέμα «τροποποίηση του Ρ.Σ. Θερμών μετατόπιση των Ρ.Γ. και Ο.Γ. στα Ο.Τ. 64, 65 2Α και 2Β».

8. Τις υπ' αριθμ. 19/Πρακτ. 3/6.7.1999, 27/Πρακτ. 7/1.10.2004, 2/Πρακτ. 1/17.1.2005 και 34/Πρακτ. 7/11.7.2005 γνωμοδοτήσεις του Σ.Χ.Ο.Π. Ν. Σερρών, αποφασίζουμε:

1. Εγκρίνεται η τροποποίηση του εγκεκριμένου ρυμοτομικού σχεδίου του Δημοτικού Διαμερίσματος Θερμών, Δήμου Νιγρίτας Ν. Σερρών ως προς την μετατόπιση Ρυμοτομικών και Οικοδομικών Γραμμών στα Ο.Τ. 64 και 65 και η δημιουργία έτσι δύο (2) Ο.Τ. με αριθμούς 2Α και 2Β, με τη δημιουργία δρόμου πλάτους 4,00 μ. και προκηπίου πλάτους 4,00 μ. μεταξύ τους, όπως τα παραπάνω φαίνονται στο τοπογραφικό διάγραμμα, σε κλίμακα 1:1.000, που συνοδεύει την απόφαση αυτή.

Κατά τα λοιπά ισχύει η υπ' αριθμ. ΤΠ/ΕΠΑ 10213/22.12.1989 (ΦΕΚ 69Δ) απόφαση Νομάρχη Σερρών.


2. Η ισχύς της απόφασης αρχίζει από τη δημοσίευσή της στην Εφημερίδα της Κυβερνήσεως.

Η απόφαση αυτή και το διάγραμμα που τη συνοδεύει να δημοσιευθούν στην Εφημερίδα της Κυβερνήσεως.

Σέρρες, 26 Σεπτεμβρίου 2005

Ο Νομάρχης

ΚΩΝΣΤΑΝΤΙΝΟΣ ΠΑΠΑΠΑΝΑΓΙΩΤΟΥ

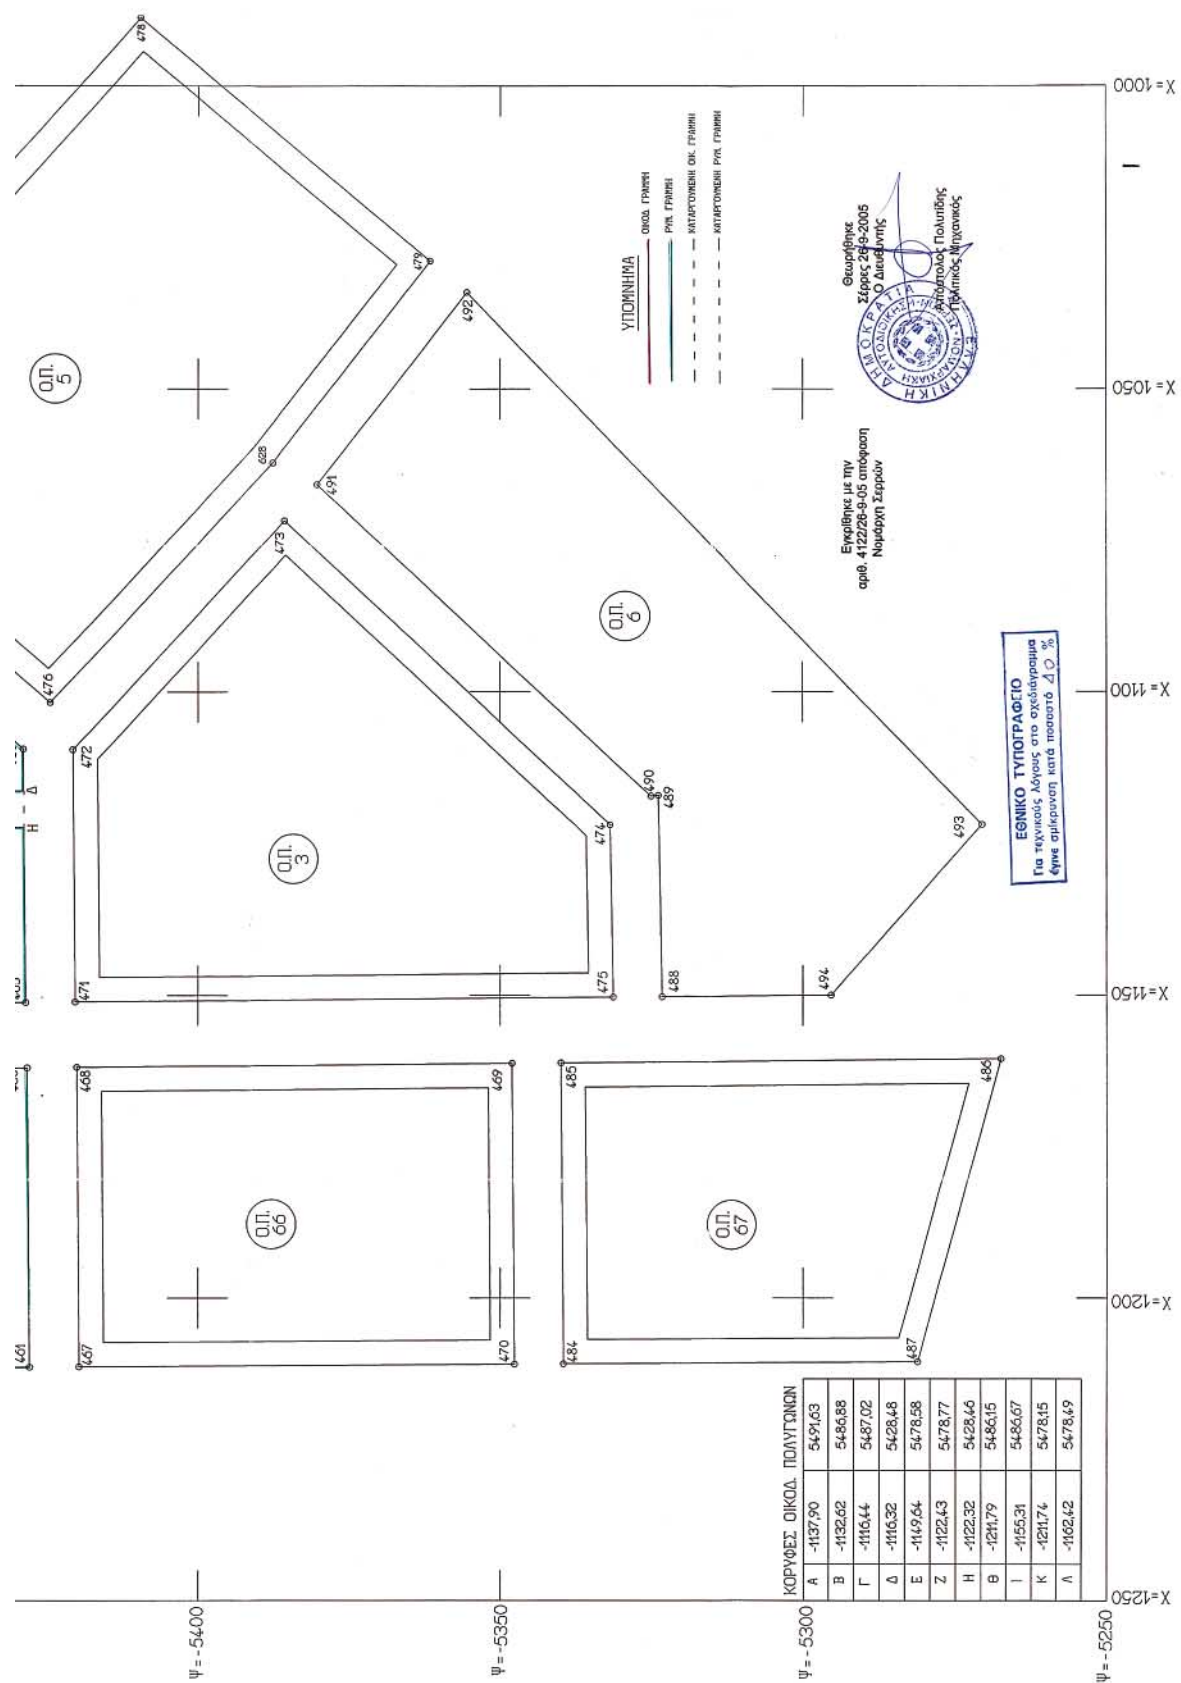

ΕΘΝΙΚΟ ΤΥΠΟΓΡΑΦΕΙΟ**ΕΦΗΜΕΡΙΔΑ ΤΗΣ ΚΥΒΕΡΝΗΣΕΩΣ**

ΚΑΠΟΔΙΣΤΡΙΟΥ 34 * ΑΘΗΝΑ 104 32 * FAX 210 52 21 004
ΗΛΕΚΤΡΟΝΙΚΗ ΔΙΕΥΘΥΝΣΗ: <http://www.et.gr> – e-mail: webmaster@et.gr

Πληροφορίες Α.Ε. - Ε.Π.Ε. και λοιπών Φ.Ε.Κ.: 210 527 9000
Φωτοαντίγραφα παλαιών ΦΕΚ - ΒΙΒΛΙΟΘΗΚΗ - ΜΑΡΝΗ 8 - Τηλ. (210)8220885 - 8222924
Δωρεάν διάθεση τεύχους Προκηρύξεων ΑΣΕΠ αποκλειστικά από Μάρνη 8 & Περιφερειακά Γραφεία
Δωρεάν ανάγνωση δημοσιευμάτων τεύχους Α' από την ιστοσελίδα του Εθνικού Τυπογραφείου

ΠΕΡΙΦΕΡΕΙΑΚΑ ΓΡΑΦΕΙΑ ΠΩΛΗΣΗΣ Φ.Ε.Κ.

ΘΕΣΣΑΛΟΝΙΚΗ - Βασ. Όλγας 227	(2310) 423 956	ΛΑΡΙΣΑ - Διοικητήριο	(2410) 597449
ΠΕΙΡΑΙΑΣ - Ευριπίδου 63	(210) 413 5228	ΚΕΡΚΥΡΑ - Σαμαρά 13	(26610) 89 122
ΠΑΤΡΑ - Κορίνθου 327	(2610) 638 109		(26610) 89 105
	(2610) 638 110	ΗΡΑΚΛΕΙΟ - Πεδιάδος 2	(2810) 300 781
ΙΩΑΝΝΙΝΑ - Διοικητήριο	(26510) 87215	ΛΕΣΒΟΣ - Πλ.Κωνσταντινουπόλεως 1	(22510) 46 654
ΚΟΜΟΤΗΝΗ - Δημοκρατίας 1	(25310) 22 858		(22510) 47 533

ΤΙΜΗ ΠΩΛΗΣΗΣ ΦΥΛΛΩΝ ΕΦΗΜΕΡΙΔΟΣ ΤΗΣ ΚΥΒΕΡΝΗΣΕΩΣ**Σε έντυπη μορφή:**

- Για τα ΦΕΚ από 1 μέχρι 16 σελίδες σε 1 euro, προσαυξανόμενη κατά 0,20 euro για κάθε επιπλέον οκτασέλιδο ή μέρος αυτού.
- Για τα φωτοαντίγραφα ΦΕΚ σε 0,15 euro ανά σελίδα.

Σε μορφή CD:

Τεύχος	Περίοδος	EURO	Τεύχος	Περίοδος	EURO
Α'	Ετήσιο	150	Αναπτυξιακών Πράξεων	Ετήσιο	50
Α	3μηνιαίο	40	Ν.Π.Δ.Δ.	Ετήσιο	50
Α'	Μηνιαίο	15	Παράρτημα	Ετήσιο	50
Β'	Ετήσιο	300	Εμπορικής και Βιομηχανικής Ιδιοκτησίας	Ετήσιο	100
Β'	3μηνιαίο	80	Ανωτάτου Ειδικού Δικαστηρίου	Ετήσιο	5
Β'	Μηνιαίο	30	Διακηρύξεων Δημοσίων Συμβάσεων	Ετήσιο	200
Γ	Ετήσιο	50	Διακηρύξεων Δημοσίων Συμβάσεων	Εβδομαδιαίο	5
Δ'	Ετήσιο	220	Α.Ε. & Ε.Π.Ε	Μηνιαίο	100
Δ'	3μηνιαίο	60			

- Η τιμή πώλησης μεμονωμένων Φ.Ε.Κ ειδικού ενδιαφέροντος σε μορφή cd-rom και μέχρι 100 σελίδες σε 5 euro προσαυξανόμενη κατά 1 euro ανά 50 σελίδες.
- Η τιμή πώλησης σε μορφή cd-rom δημοσιευμάτων μιας εταιρείας στο τεύχος Α.Ε. και Ε.Π.Ε. σε 5 euro ανά έτος.

ΠΑΡΑΓΓΕΛΙΑ ΚΑΙ ΑΠΟΣΤΟΛΗ Φ.Ε.Κ. : τηλεφωνικά : 210 - 407 1010, fax : 210 - 407 1010 internet : <http://www.et.gr>.

ΕΤΗΣΙΕΣ ΣΥΝΔΡΟΜΕΣ Φ.Ε.Κ.

	Σε έντυπη μορφή	Από το Internet
Α' (Νόμοι, Π.Δ., Συμβάσεις κτλ.)	225 €	190 €
Β' (Υπουργικές αποφάσεις κτλ.)	320 €	225 €
Γ' (Διορισμοί, απολύσεις κτλ. Δημ. Υπαλλήλων)	65 €	ΔΩΡΕΑΝ
Δ' (Απαλλοτριώσεις, πολεοδομία κτλ.)	320 €	160 €
Αναπτυξιακών Πράξεων και Συμβάσεων (Τ.Α.Π.Σ.)	160 €	95 €
Ν.Π.Δ.Δ. (Διορισμοί κτλ. προσωπικού Ν.Π.Δ.Δ.)	65 €	ΔΩΡΕΑΝ
Παράρτημα (Προκηρύξεις θέσεων ΔΕΠ κτλ.)	33 €	ΔΩΡΕΑΝ
Δελτίο Εμπορικής και Βιομ/κής Ιδιοκτησίας (Δ.Ε.Β.Ι.)	65 €	33 €
Ανωτάτου Ειδικού Δικαστηρίου (Α.Ε.Δ.)	10 €	ΔΩΡΕΑΝ
Ανωνύμων Εταιρειών & Ε.Π.Ε.	2.250 €	645 €
Διακηρύξεων Δημοσίων Συμβάσεων (Δ.Δ.Σ.)	225 €	95 €
Πρώτο (Α'), Δεύτερο (Β') και Τέταρτο (Δ')	-	450 €

- Το τεύχος του ΑΣΕΠ (έντυπη μορφή) θα αποστέλλεται σε συνδρομητές με την επιβάρυνση των 70 euro, ποσό το οποίο αφορά ταχυδρομικά έξοδα.
- Για την παροχή δικαιώματος ηλεκτρονικής πρόσβασης σε Φ.Ε.Κ. προηγούμενων ετών και συγκεκριμένα στα τεύχη Α', Β', Δ', Αναπτυξιακών Πράξεων & Συμβάσεων, Δελτίο Εμπορικής και Βιομηχανικής Ιδιοκτησίας και Διακηρύξεων Δημοσίων Συμβάσεων, η τιμή προσαυξάνεται πέραν του ποσού της ετήσιας συνδρομής έτους 2005, κατά 25 euro ανά έτος παλαιότητας και ανά τεύχος, για δε το τεύχος Α.Ε. & Ε.Π.Ε., κατά 30 euro.

* Οι συνδρομές του εσωτερικού προπληρώνονται στις ΔΟΥ (το ποσό συνδρομής καταβάλλεται στον κωδικό αριθμό εσόδων ΚΑΕ 2531 και το ποσό υπέρ ΤΑΠΕΤ (5% του ποσού της συνδρομής) στον κωδικό αριθμό εσόδων ΚΑΕ 3512). Το πρωτότυπο αποδεικτικό είσπραξης (διπλότυπο) θα πρέπει να αποστέλλεται ή να κατατίθεται στην αρμόδια Υπηρεσία του Εθνικού Τυπογραφείου.

* Η πληρωμή του υπέρ ΤΑΠΕΤ ποσού που αντιστοιχεί σε συνδρομές, εισπράττεται και από τις ΔΟΥ.

* Οι συνδρομητές του εξωτερικού έχουν τη δυνατότητα λήψης των δημοσιευμάτων μέσω internet, με την καταβολή των αντίστοιχων ποσών συνδρομής και ΤΑΠΕΤ.

* Οι Νομαρχιακές Αυτοδιοικήσεις, οι Δήμοι, οι Κοινοότητες ως και οι επιχειρήσεις αυτών πληρώνουν το μισό χρηματικό ποσό της συνδρομής και ολόκληρο το ποσό υπέρ του ΤΑΠΕΤ.

* Η συνδρομή ισχύει για ένα ημερολογιακό έτος. Δεν εγγράφονται συνδρομητές για μικρότερο χρονικό διάστημα.

* Η εγγραφή ή ανανέωση της συνδρομής πραγματοποιείται το αργότερο μέχρι την 31ην Δεκεμβρίου κάθε έτους.

* Αντίγραφα διπλοτύπων, ταχυδρομικές επιταγές και χρηματικά γραμμάτια δεν γίνονται δεκτά.

Οι υπηρεσίες εξυπηρέτησης των πολιτών λειτουργούν καθημερινά από 08.00' έως 13.00'