

ΕΦΗΜΕΡΙΣ ΤΗΣ ΚΥΒΕΡΝΗΣΕΩΣ

ΤΗΣ ΕΛΛΗΝΙΚΗΣ ΔΗΜΟΚΡΑΤΙΑΣ

ΤΕΥΧΟΣ ΤΕΤΑΡΤΟ

Αρ. Φύλλου 122

2 Μαρτίου 2012

ΠΕΡΙΕΧΟΜΕΝΑ

ΑΠΟΦΑΣΕΙΣ

- Μερικός επανακαθορισμός και καθορισμός ορίων αιγιαλού, παραλίας στη θέση «Κούνδουρος», νήσου Κέας..... 1
- Μερική ανάκληση της υπ' αριθμ. 5821/29-10-1987 απόφασης κήρυξης ως αναδασωτέας έκτασης με την διόρθωση σφάλματος αυτής (ΦΕΚ 48/τ.Δ'/25-1-2005) για έκταση εμβαδού βάσει συντεταγμένων 2.298,34 τ.μ. και βάσει τίτλου 2.190 τ.μ., της Κ.Μ.1033 γαιών Πυλώνας, Δημοτικής Ενότητας Λίνδου του Δήμου Ρόδου, Νήσου Ρόδου, Νομού Δωδεκανήσου..... 2

ΑΠΟΦΑΣΕΙΣ

- Αριθμ. 3987/860 (1)
Μερικός επανακαθορισμός και καθορισμός ορίων αιγιαλού, παραλίας στη θέση «Κούνδουρος», νήσου Κέας.

Ο ΓΕΝΙΚΟΣ ΓΡΑΜΜΑΤΕΑΣ ΑΠΟΚΕΝΤΡΩΜΕΝΗΣ ΔΙΟΙΚΗΣΗΣ ΑΙΓΑΙΟΥ

Έχοντας υπόψη:

1. Τις διατάξεις του Ν. 2971/2001 (ΦΕΚ 285/τ.Α'/19-12-2001) «περί αιγιαλού και παραλίας» και ιδίως των άρθρων 3 και 5, όπως ισχύουν.
2. Τις διατάξεις του άρθρου 113 του Ν. 3978/2011 (ΦΕΚ 137/Α/2011).
3. Τις διατάξεις του Ν.Δ. 439/70 «περί συμπλήρωσης των διατάξεων περί αιγιαλού».
4. Τις διατάξεις του 3200/55 «περί διοικητικής αποκέντρωσης», όπως αυτές τροποποιήθηκαν και ισχύουν σήμερα με τα Ν.Δ. 532/1970, Β.Δ. 704/1970, Β.Δ. 705/1970, Β.Δ. 192/1972, Π.Δ. 71/1984, Π.Δ. 347/1986, Ν. 2026/1992 και Π.Δ. 97/1993.
5. Τις διατάξεις του άρθρου 19 παραγρ. 5 Ν. 2344/1995, του άρθρου 52 παρ. 6 Ν. 2218/1994, του άρθρου 4 παρ. 7 του Ν. 2240/1994, δυνάμει των οποίων αρμοδιότητες του Υπουργείου Οικονομικών που είχαν μεταβιβασθεί στους Νομάρχες, ανήκουν στον Περιφερειακό Διευθυντή, σε συνδυασμό με αυτές του άρθρου 14 παρ. 2 του Ν. 2399/96 με τις οποίες προβλέπεται η κατάργηση

των θέσεων των Περι/κών Διευθυντών, οι αρμοδιότητες πλέον του οποίου περιήλθαν στο Γενικό Γραμματέα της Περιφέρειας και ασκούνται από τον αναπληρωτή Περι/κό Διευθυντή.

6. Τις διατάξεις του τετάρτου εδαφίου της παρ. 2 του άρθρου 1 και της παρ. 6 του ιδίου άρθρου του Ν. 2503/97 «Διοίκηση, οργάνωση, στελέχωση της Περιφέρειας, ρύθμιση θεμάτων για την Τοπική Αυτοδιοίκηση και άλλες διατάξεις» (ΦΕΚ 107/Α), σύμφωνα με τις οποίες οι Περιφερειακές Υπηρεσίες του Υπουργείου Οικονομικών, που συγκροτούσαν την Περιφερειακή Διοίκηση του Νομού ή της Νομαρχίας, δεν υπήχθησαν στην ενιαία οργανική μονάδα της Περιφέρειας, ούτε καταργήθηκαν αλλά αποτελούν από 1-9-1997, Υπηρεσίες του Υπουργείου Οικονομικών.

7. Το υπ' αριθμ. 28979/31-7-1997 έγγραφο της Διεύθυνσης Διοίκησης του Υπουργείου Εσωτερικών, Δημ. Διοίκησης και Αποκέντρωσης, σύμφωνα με το οποίο οι αρμοδιότητες του Γενικού Γραμματέα της Περιφέρειας σε θέματα Υπηρεσιών του Υπουργείου Οικονομικών, μεταφέρονται από 1-9-1997 στον Υπουργό Οικονομικών.

8. Τον Ν. 3220/2004, «Μέτρα αναπτυξιακής και κοινωνικής πολιτικής - αντικειμενοποίηση του φορολογικού ελέγχου κ.α. διατάξεις» (ΦΕΚ 15/Α/28-1-2004).

9. Τη με αριθμό 1030067/296/Α006/7-4-2004, εγκύκλιο, της Διεύθυνσης Οργάνωσης του Υπουργείου Οικονομίας και Οικονομικών.

10. Την υπ' αριθμόν 562/2005 Γνωμοδότηση του Νομικού Συμβουλίου του Κράτους σχετικά με την διάταξη του άρθρου 5 παρ. 5 εδ. γ' του Ν.2971/2001.

11. Τις διατάξεις των άρθρων 6, 280 και 283 του Ν. 3852/2010 «Νέα Αρχιτεκτονική της Αυτοδιοίκησης και της Αποκεντρωμένης Διοίκησης -Πρόγραμμα Καλλικράτης» (ΦΕΚ 87/Α/7-6-2010),

12. Το Π.Δ. 143/2010 (ΦΕΚ 236/Α'/27.12.2010) των Υπουργών Εσωτερικών, Αποκέντρωσης και Ηλεκτρονικής Δικαυβέρνησης και Οικονομικών, που αφορά στη σύσταση του Οργανισμού της Αποκεντρωμένης Διοίκησης Αιγαίου.

13. Το υπ' αριθμ. πρωτ. Δ6Α1022671/ΕΞ/10-02-2011 έγγραφο της Γενικής Γραμματείας Φορολογικών και Τελωνιακών Θεμάτων του Υπουργείου Οικονομικών περί «Αρμοδιότητας Υπογραφής».

14. Την υπ' αριθμ. 1551/17.3.2011 απόφαση του Γενικού Γραμματέα της Αποκεντρωμένης Διοίκησης Αιγαίου (ΦΕΚ 483/Β/29.3.2011) περί παροχής εξουσιοδότησης

υπογραφής πράξεων και εγγράφων «Με εντολή Γενικού Γραμματέα» στον Προϊστάμενο της Γενικής Διεύθυνσης Εσωτερικής Λειτουργίας της Αποκεντρωμένης Διοίκησης Αιγαίου και στους Προϊσταμένους των οργανικών μονάδων αυτής.

15. Την από 15-7-2010 έκθεση της επιτροπής καθορισμού των ορίων αιγιαλού, παραλίας, στην περιοχή «Κούνδουρος» νήσου Κέας και το από Ιανουάριο 2010 τοπογραφικό, υψομετρικό και κτηματολογικό διάγραμμα, εξαρτημένο από το κρατικό δίκτυο (ΕΓΣΑ 87), κλίμακας 1:500, το οποίο συντάχθηκε από τον Αγρονόμο Τοπογράφο Μηχανικό Ιωάννη Γεωργόπουλο, σε μία (1) πινακίδα, ελέγχθηκε για την ακρίβεια της αποτύπωσης στις 10-11-2010 από τον Θεόδωρο Κιουπιδή, Τεχνολόγο Τοπογράφο Μηχανικό της Κτηματικής Υπηρεσίας Ν. Κυκλάδων και θεωρήθηκε από την Γεωργία Γιαντσελίδου, Προϊσταμένη της Κτηματικής Υπηρεσίας Ν. Κυκλάδων την ίδια ημερομηνία.

16. Το υπ' αριθμ. Φ.544.5/807/11/24-8-2011 έγγραφο του ΓΕΝ.

17. Το υπ' αριθμ. Φ119/190987α/20-12-2011 έγγραφο του Γενικού Επιτελείου Εθνικής Άμυνας, αποφασίζουμε:

Επικυρώνουμε την από 15-7-2010 έκθεση της επιτροπής καθορισμού των ορίων του αιγιαλού, για τον μερικό επανακαθορισμό και καθορισμό των ορίων αιγιαλού, παραλίας, στη θέση «Κούνδουρος» νήσου Κέας, καθώς επίσης και το από Ιανουάριο 2010 τοπογραφικό, υψομετρικό και κτηματολογικό διάγραμμα, εξαρτημένο από το κρατικό δίκτυο (ΕΓΣΑ 87), κλίμακας 1:500, το οποίο συντάχθηκε από τον Τοπογράφο Μηχανικό Ιωάννη Γεωργόπουλο, σε μία πινακίδα, ελέγχθηκε για την ακρίβεια της αποτύπωσης στις 15-7-2010 από τον Θεόδωρο Κιουπιδή, Τεχνολόγο Τοπογράφο Μηχανικό της Κτηματικής Υπηρεσίας Ν. Κυκλάδων και θεωρήθηκε από την Γεωργία Γιαντσελίδου, Προϊσταμένη της Κτηματικής Υπηρεσίας Ν. Κυκλάδων την ίδια, ημερομηνία.

1. Επανακαθορίζουμε την κορυφή 1Α του αιγιαλού που καθορίστηκε με το ΦΕΚ117/Δ/25-2-1998 και

2. Καθορίζουμε επί του ανωτέρω τοπογραφικού διαγράμματος:

α) Την οριογραμμή του αιγιαλού με κόκκινη συνεχή πολυγωνική γραμμή και στοιχεία Α29=1 (όπου Α29 κορυφή αιγιαλού που καθορίστηκε με το ΦΕΚ 1012 Δ/21-9-2005), 2, 3, 4, ... 21, 22, 23=1Α.

β) Την οριογραμμή της παραλίας με κίτρινη συνεχή πολυγωνική γραμμή και στοιχεία 47, 48, 49, ... 70, 71, 6', 7', ... 12', 13', 74, 75, ... 84, 85, 19', 20' ... 23', 24', 1Β' (όπου 1Β' κορυφή παραλίας που καθορίστηκε με το ΦΕΚ 117/Δ/25-2-1998).

3. Η ζώνη παραλίας έχει πλάτος 10 μ. διότι διαφορετικά δεν εξυπηρετούνται οι σκοποί του άρθρου 1 παρ. 2 του Ν. 2971/2001 εκτός από σημεία όπου υφίσταται γραμμή δόμησης σε απόσταση μικρότερη των 10 μ. από τη γραμμή του αιγιαλού, όπως αυτή βεβαιώθηκε με την από 15-7-2010 βεβαίωση της Διεύθυνσης ΠΕΧΩ Περιφέρειας Ν. Αιγαίου, σύμφωνα με την παρ. 5 του άρθρου 7 του Ν. 2971/2001.

Δεν εξαιρούνται οι τεχνικές κατασκευές (μάντρες, κλίμακες, πισίνες, πέργκολα κ.λπ), που βρίσκονται στη ζώνη παραλίας

Στη ζώνη του αιγιαλού υπάρχουν τεχνικές κατασκευές (μάντρες, σκάλες, προβλήτες, κ.λπ), ιδιαίτερα στην ανατολική πλευρά.

Η απόφαση αυτή με την έκθεση της επιτροπής και το τοπογραφικό διάγραμμα να δημοσιευθούν στην Εφημερίδα της Κυβερνήσεως.

Ερμούπολη, 1 Φεβρουαρίου 2012

Με εντολή Γενικού Γραμματέα
Αποκεντρωμένης Διοίκησης
Η Γενική Διεύθυντρια
ΒΑΣΙΛΙΚΗ ΜΠΑΛΑΣΚΑ

ΕΚΘΕΣΗ ΕΠΙΤΡΟΠΗΣ ΚΑΘΟΡΙΣΜΟΥ
ΤΩΝ ΟΡΙΩΝ ΤΟΥ ΑΙΓΙΑΛΟΥ
(Άρθρο 3 Ν. 2971/19-12-2001)

Για τον μερικό επανακαθορισμό και καθορισμό των ορίων του αιγιαλού που γίνεται για πρώτη φορά στη θέση «Κούνδουρος», Ν. Κέας. Στη Κέα, σήμερα 15-7-2010, οι υπογεγραμμένοι:

1. ΓΕΩΡΓΙΑ ΓΙΑΝΤΣΕΛΙΔΟΥ, προϊσταμένη της Κτηματικής Υπηρεσίας του Νομού Κυκλάδων, ως πρόεδρος,
2. ΘΕΟΔΩΡΟΣ ΚΙΟΥΠΙΔΗΣ, Τεχνολόγος Τοπογράφος Μηχανικός της Κτηματικής Υπηρεσίας Ν. Κυκλάδων ως μέλος,
3. ΖΗΣΗΣ ΘΕΟΧΑΡΗΣ,, Λιμενάρχης Σίφνου, ως μέλος.

Γραμματέας της επιτροπής είναι η Αγγελική Ψιλλοπούλου, υπάλληλος της Κτηματικής Υπηρεσίας Ν. Κυκλάδων. Τα μέλη της επιτροπής

4. ΠΟΛΥΚΑΡΠΟΣ ΠΟΛΥΧΡΟΝΑΚΗΣ, Διευθυντής Χωροταξίας και Περιβάλλοντος της Γενικής Γραμματείας Περιφέρειας Ν. Κυκλάδων

5. ΝΙΚΟΛΑΟΣ ΒΑΡΟΥΔΗΣ, Διευθυντής Πολεοδομίας και Περιβάλλοντος Ν. Κυκλάδων, αν και προσκλήθηκαν με την υπ' αριθμ. οικ. 1869/9-7-2010 πρόσκληση της προέδρου, δεν παρευρέθηκαν, αποτελούντες την επιτροπή καθορισμού των ορίων του αιγιαλού δυνάμει του άρθρου 3 του Ν. 2971/19-12-2001, σε συνδυασμό με την οικ. 345/345/12-1-2009 απόφαση του Γενικού Γραμματέα Περιφέρειας Νοτίου Αιγαίου μεταβήκαμε επί τόπου στην προαναφερθείσα περιοχή και λαβόντες υπ' όψη:

1. Την από 8-3-2010 αίτηση καθορισμού, του Ιωάννου Γεωργόπουλο, των ορίων του αιγιαλού στην εν λόγω θέση.

2. Το τοπογραφικό, υψομετρικό και κτηματολογικό διάγραμμα, το οποίο συντάχθηκε τον Ιανουάριο του 2010 από τον Ιωάννη Γεωργόπουλο, Αγρονόμο Τοπογραφικό Μηχ/κό σε μία πινακίδα σε κλίμακα 1:500, εξαρτημένο από το κρατικό δίκτυο (ΕΓΣΑ 87), το οποίο ελέγχθηκε επόπηση για την ακρίβεια της αποτύπωσης την 15-7-2010 από τον Θεόδωρο Κιουπιδή, Τεχνολόγο Τοπογράφο Μηχ/κό της Κτηματικής Υπηρεσίας Ν. Κυκλάδων και θεωρήθηκε την ίδια ημερομηνία από την Γεωργία Γιαντσελίδου, προϊσταμένη της Κτηματικής Υπηρεσίας Ν. Κυκλάδων.

3. Τις διατάξεις του Ν. 2971/2001 «Αιγιαλός, παραλία και άλλες διατάξεις» όπως αυτός ισχύει, και τον Ν. 1337/83 καθώς και την προς αυτόν σχετική Δικαστηριακή και Διοικητική Νομολογία.

4. Την από την επιτόπια μετάβαση σχηματισθείσα αντίληψη περί του πλάτους της βρεχόμενης ζώνης της ξηράς καθώς και τα στοιχεία που προβλέπονται από το άρθρο 9 του Ν. 2971/2001 και ειδικότερα:

Τη γεωμορφολογία του εδάφους για την οποία αναλυτικά, αναφέρεται ότι:

1. Πρόκειται για ακτή με βραχώδη πρηνή. Στα ανατολικά και στα δυτικά είναι απότομα ως κατακόρυφα, με ύψη στέψης γύρω στα 10 μ. και στη μέση ομαλότερα.

2. Της ακτής συνεχονται εκτάσεις λοφώδεις - ημιλοφώδεις.

3. Η φυσική βλάστηση της περιοχής συνίσταται από θαμνώδη φυτά αλλά και δένδρα.

4. Η περιοχή προσβάλλεται από ανέμους νοτίων διευθύνσεων και έχει μεγάλο ανάπτυγμα πελάγους.

5. Ο πυθμένας είναι βραχώδης με μικρά βάθη.

6. Δεν διαπιστώθηκαν παράκτιοι φυσικοί πόροι.

7. Δεν υφίσταται κτηματολόγιο.

8. Δεν υπάρχουν ευπαθή οικοσυστήματα κατ προστατευόμενες περιοχές κλπ.

9. Δεν υπάρχουν καταγεγραμμένα δημόσια κτήματα.

10. Υπάρχουν τεχνικά έργα εντός του αιγιαλού (μάντρες, σκάλες, προβλήτες, κ.λπ.) ιδιαίτερα στο ανατολικό τμήμα, αποφασίζουμε:

1. Επανακαθαρίζουμε την κορυφή 1Α του αιγιαλού που καθορίστηκε με το ΦΕΚ 117/Δ/25-2-1998 και καθορίζουμε επί του ανωτέρω τοπογραφικού διαγράμματος:

α) Την οριογραμμή του αιγιαλού με κόκκινη συνεχή πολυγωνική γραμμή και στοιχεία Α29=1 (όπου Α29 κορυφή αιγιαλού που καθορίστηκε με το ΦΕΚ 1012 Δ/21-9-2005), 2, 3, 4, ... 21, 22, 23 = 1 Α.

β) Την οριογραμμή της παραλίας με κίτρινη συνεχή πολυγωνική γραμμή και στοιχεία 47, 48, 49, ... 70, 71, 6', 7', ... 12', 13', 74, 75, ... 84, 85, 18', 20', ... 23', 24', 1Β' (όπου 1Β' κορυφή παραλίας που καθορίστηκε με το ΦΕΚ 117/Δ/25-2-1998).

Η ζώνη παραλίας έχει πλάτος 10 μ. διότι διαφορετικά δεν εξυπηρετούνται οι σκοποί του άρθρου 1 παρ. 2 του Ν. 2971/2001 εκτός από σημεία όπου υφίσταται γραμμή δόμησης σε απόσταση μικρότερη των 10 μ. από τη γραμμή του αιγιαλού, όπως αυτή βεβαιώθηκε με την από 15-7-2010 βεβαίωση της Διεύθυνσης ΠΕΧΩ Περιφέρειας Ν. Αιγαίου, σύμφωνα με την παρ. 5 του άρθρου 7 του Ν. 2971/2001.

Δεν εξαιρούνται οι τεχνικές κατασκευές (μάντρες, κλίμακες, πισίνες, πέργκολα κ.λπ.) που βρίσκονται στη ζώνη παραλίας

Στη ζώνη του αιγιαλού υπάρχουν τεχνικές κατασκευές (μάντρες, σκάλες, προβλήτες, κ.λπ.) ιδιαίτερα στην ανατολική πλευρά.

Η Επιτροπή


Η Πρόεδρος

ΓΕΩΡΓΙΑ ΓΙΑΝΤΣΕΛΙΔΟΥ



Τα Μέλη


ΘΕΟΔΩΡΟΣ ΚΙΟΥΠΙΔΗΣ



ΖΗΣΗΣ ΘΕΟΧΑΡΗΣ

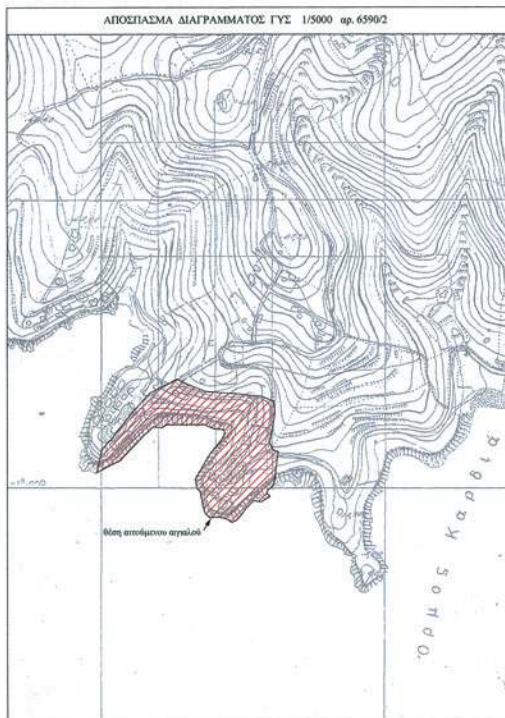

ΕΘΝΙΚΟ ΤΥΠΟΓΡΑΦΕΙΟ
Για τεχνικούς λόγους στο σχεδιάγραμμα,
έγινε σμίκρυνση, κατά ποσοστό **38%**

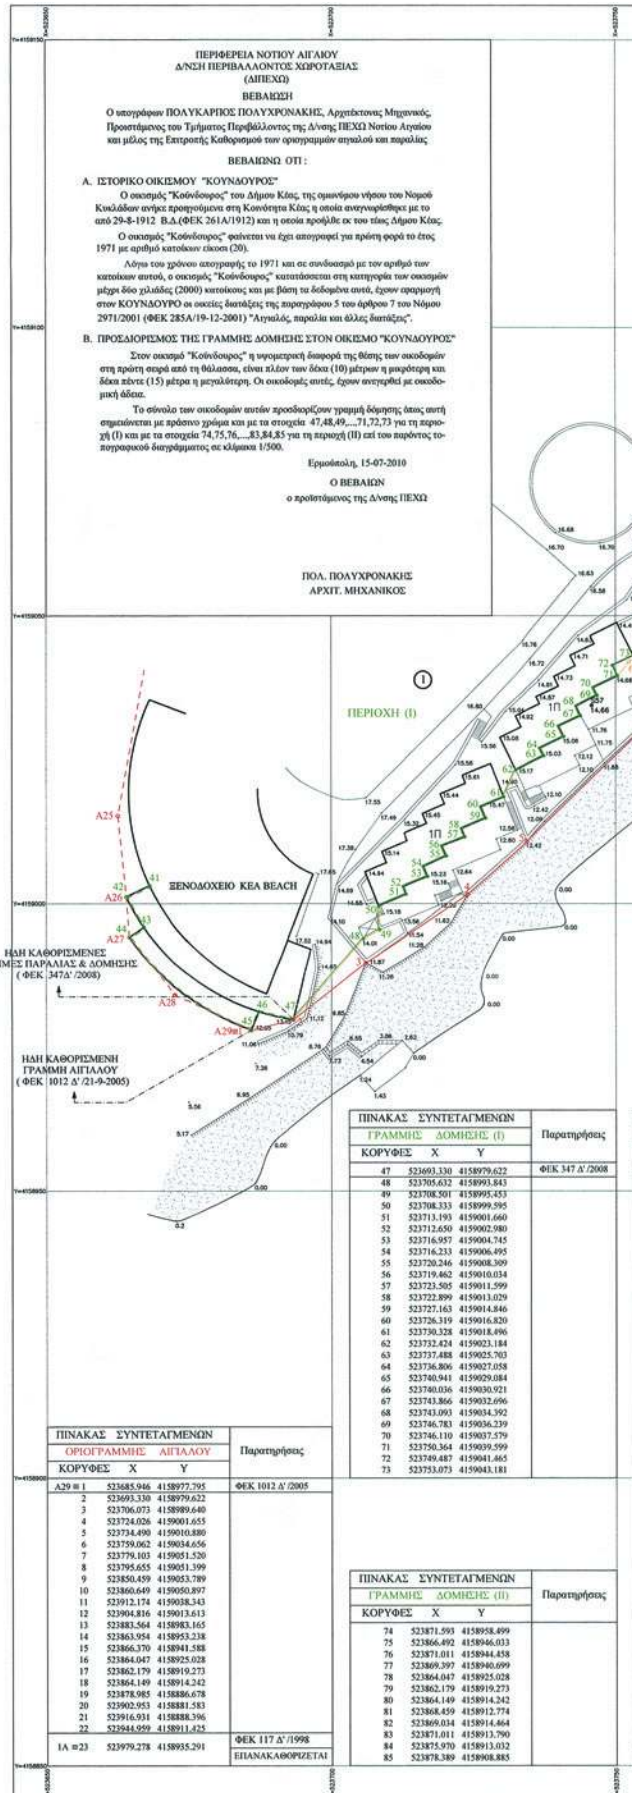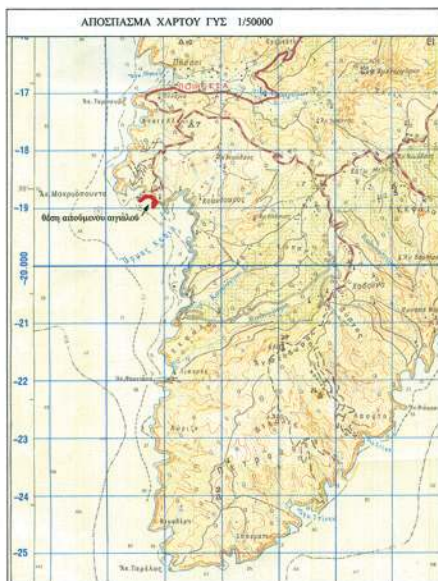

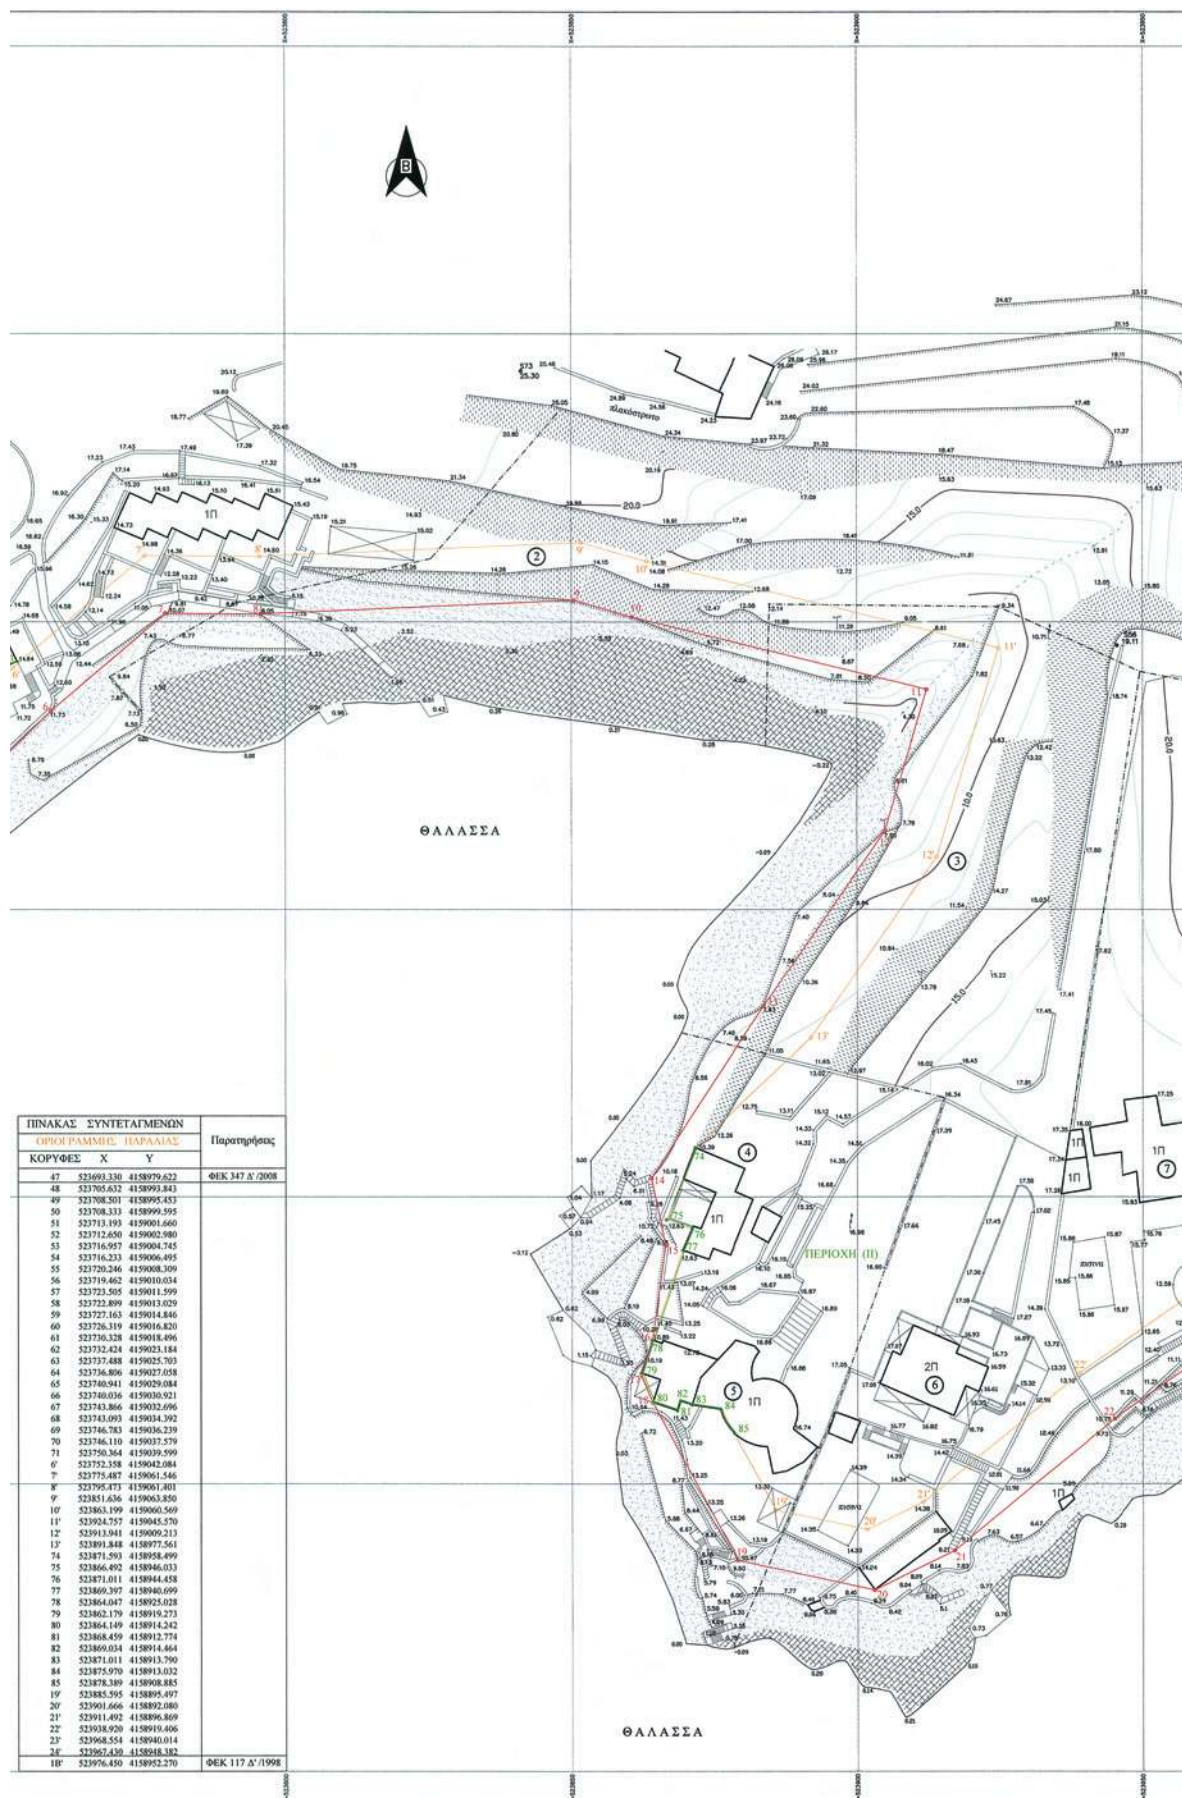

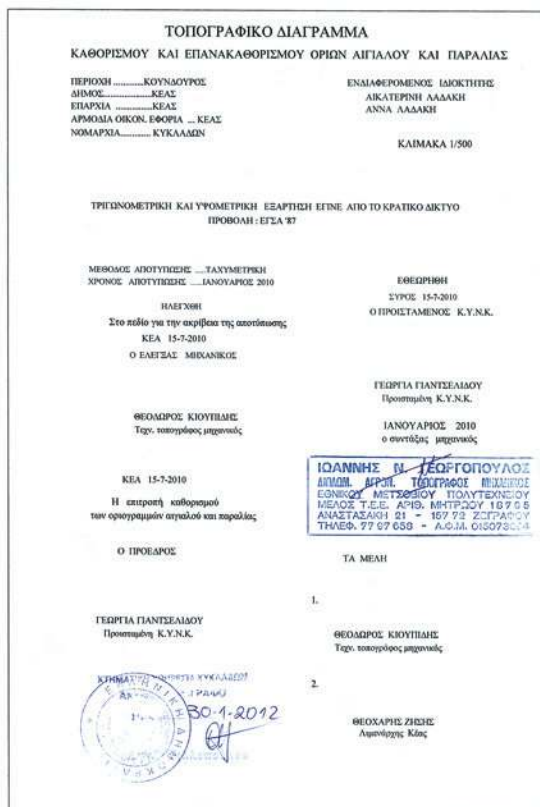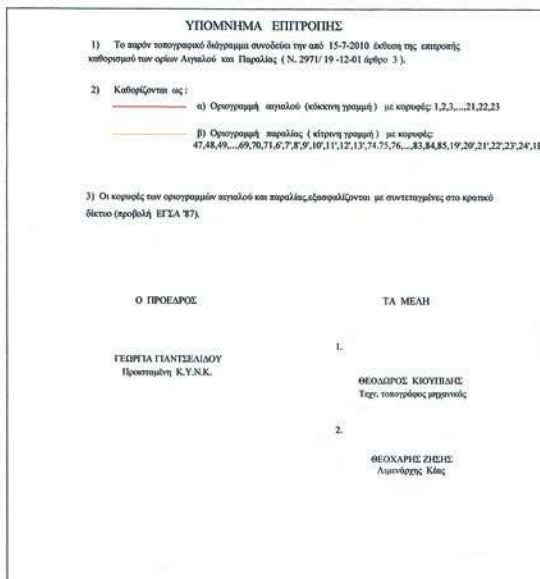

Αριθμ. 783

(2)

Μερική ανάκληση της υπ' αριθμ. 5821/29-10-1987 απόφασης κήρυξης ως αναδασωτέας έκτασης με την διόρθωση σφάλματος αυτής (ΦΕΚ 48/τ.Δ'/25-1-2005) για έκταση εμβαδού βάσει συντεταγμένων 2.298,34τ.μ. και βάσει τίτλου 2.190 τ.μ., της Κ.Μ.1033 γαιών Πυλώνας, Δημοτικής Ενότητας Λίνδου του Δήμου Ρόδου, Νήσου Ρόδου, Νομού Δωδεκανήσου.

Ο ΓΕΝΙΚΟΣ ΓΡΑΜΜΑΤΕΑΣ
ΑΠΟΚΕΝΤΡΩΜΕΝΗΣ ΔΙΟΙΚΗΣΗΣ ΑΙΓΑΙΟΥ

Έχοντας υπόψη:

1. Τις διατάξεις των άρθρων 24 παρ. 1 και 117 παρ. 3 του Συντάγματος.
2. Τις διατάξεις του άρθρου 6 του Ν. 3200/1955 περί διοικητικής αποκέντρωσης, όπως τροποποιήθηκε και συμπληρώθηκε μεταγενέστερα με το Ν.Δ. 532/1970
3. Τις διατάξεις του Ν. 3852/2010 «Νέα Αρχιτεκτονική της Αυτοδιοίκησης και της Αποκεντρωμένης Διοίκησης-Πρόγραμμα Καλλικράτης» και του Π.Δ. 143/2010 «Οργανισμός της Αποκεντρωμένης Διοίκησης Αιγαίου»
4. Την υπ' αριθμ. οικ.1550/17-3-2011 απόφαση του Γενικού Γραμματέα Αποκεντρωμένης Διοίκησης Αιγαίου «Παροχή εξουσιοδότησης υπογραφής διοικητικών πράξεων και εγγράφων «Με εντολή Γενικού Γραμματέα» στον Προϊστάμενο της Γενικής Διεύθυνσης Δασών και Αγρ. Υποθέσεων κλπ» (ΦΕΚ 484/τ.Β'/29-3-2011).
6. Τις διατάξεις του Ν. 998/79 «Περί προστασίας των Δασών κ.λπ.» και ειδικότερα του άρθρου 44 παρ. 3 και 4, όπως η παρ. 4 προστέθηκε με το άρθρο 36 παρ. 3 του Ν. 3698/2008.
7. Την από 13-12-2010 αίτηση της Νικολάκη Μαρίας του Γρηγορίου, κάτοικο Ρόδου.
8. Την υπ' αριθμ. 5821/29-10-1987 απόφασης κήρυξης ως αναδασωτέας έκτασης με την διόρθωση σφάλματος αυτής (ΦΕΚ 48/τ.Δ'/25-1-2005).

9. Την υπ' αριθμ. ΔΥ/30-8-2011 εισήγηση του δασολόγου Λεφάκη Δημητρίου και την υπ' αριθμ. 5040/6-9-2011 εισήγηση της Διεύθυνσης Δασών Δωδεκανήσου για μερική ανάκληση έκτασης η οποία σύμφωνα με την τοπογραφική εργασία αρμόδιου Μηχανικού αποτελεί την Κ.Μ.1033 γαιών Πυλώνας, εμβαδού βάσει συντεταγμένων 2.298,34τ.μ. και βάσει τίτλου 2.190τ.μ., διότι πριν από την πυρκαγιά και διαχρονικά ήταν γεωργικής μορφής.

10. Την υπ' αριθμ. 53 (πρακτικό 5/2011) απόφαση της Πρωτοβάθμιας Επιτροπής Επίλυσης Δασικών Αμφισβητήσεων Πρωτοδικείου Ρόδου, σύμφωνα με την οποία έγινε αποδεκτή η υπ' αριθμ. 5040/6-9-2011 εισήγηση της Διεύθυνσης Δασών Δωδ/νήσου, αποφασίζουμε:

Ανακαλούμε μερικώς την υπ' αριθμ. 5821/29-10-1987 απόφασης κήρυξης ως αναδασωτέας έκτασης με την διόρθωση σφάλματος αυτής (ΦΕΚ 48/τ.Δ'/25-1-2005) για έκταση με στοιχεία (Α, Β, Γ, Δ, Ε, Ζ, Η, Α) εμβαδού βάσει συντεταγμένων 2.298,34 τ.μ. και βάσει τίτλου 2.190 τ.μ., η οποία σύμφωνα με την τοπογραφική εργασία αρμόδιου Μηχανικού αποτελεί την Κ.Μ.1033 γαιών Πυλώνας, διότι πριν από την πυρκαγιά και διαχρονικά ήταν γεωργικής μορφής. Η ανωτέρω έκταση απεικονίζεται στο συνημμένο τοπογραφικό διάγραμμα, το οποίο θεωρήθηκε, επισυνάπτεται και αποτελεί αναπόσπαστο μέρος της παρούσας και βρίσκεται στη Δημοτική Ενότητα Λίνδου του Δήμου Ρόδου, Νήσου Ρόδου, Νομού Δωδεκανήσου.

Η απόφαση αυτή να δημοσιευθεί στην Εφημερίδα της Κυβερνήσεως.

Ρόδος, 3 Φεβρουαρίου 2012

Με εντολή Γενικού Γραμματέα

Αποκεντρωμένης Διοίκησης

Ο Γενικός Διευθυντής Δασών και Αγροτικών Υποθέσεων
ΝΙΚΟΛΑΟΣ ΘΕΟΔΩΡΙΔΗΣ

ΤΟΠΟΓΡΑΦΙΚΟ ΣΧΕΔΙΑΓΡΑΜΜΑ


Μερικής ανάκλησης της υπ' αριθμ. 5821/29-10-1987 Απόφασης Κήρυξης Αναδασωτέας και διόρθωσης σφάλματος αυτής (ΦΕΚ 48/Τ.Δ' 25-1-2005) για έκταση συνολικού εμβαδού 2.298,34 τ.μ. βάσει συντεταγμένων που αποτελεί την Κ.Μ. 1033 γαιών Πολύωνας Νήσου Ρόδου Νομού Δωδεκανήσου

ΑΝΗΚΕΙ ΣΤΟ ΕΡΓΟ: 1033 3-2-2012 ΕΛΛΑΔΑ
ΤΗΣ ΔΙΕΥΘΥΝΣΗΣ ΔΑΣΩΝ
ΔΡΑΣΕΩΣ

Πίνακας Συντεταγμένων της έκτασης

Σημείο	Συντεταγμένες ΕΓΣΑ 87
A	864350,4157,4003730,1926
B	864372,8309,4003708,7033
Γ	864360,5716,4003642,7584
Δ	864349,6013,4003636,7201
E	864340,0173,4003655,5544
Z	864341,8113,4003666,5787
H	864333,7921,4003715,6979

Αίρεται η υπ' αριθμ. 5821/29-10-1987 Απόφαση Κήρυξης Αναδασωτέας και διόρθωση σφάλματος αυτής (ΦΕΚ 48/Τ.Δ' 25-1-2005) ως προς την έκταση με εμβαδό Ε (Α, Β, Γ, Δ, Ε, Ζ, Η, Α) = 2.298,34 τμ που αποτελεί την Κ.Μ. 1033 γαιών Πολύωνας Νήσου Ρόδου Νομού Δωδεκανήσου

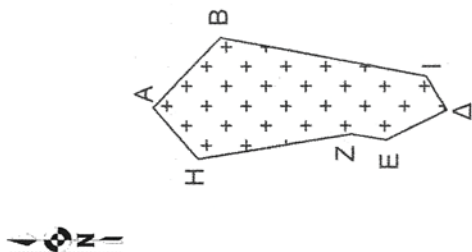

ΕΘΝΙΚΟ ΤΥΠΟΓΡΑΦΕΙΟ
Για τεχνικούς λόγους στο σχεδιάγραμμα, έγινε σμίκρυνση, κατά ποσοστό 82%

Τοπογραφική απεικόνιση της έκτασης
Κλίμακα 1:2.000

Σφραγίδα

Διευθυντής
Διεύθυνση Δασών

ΘΕΩΡΗΘΗΚΕ

Η Διευθύντρια Δασών Νομού Δωδεκανήσου

Μπατσούκα Αικατερίνη

Θέση της έκτασης σε Απόσπασμα Χάρτη της Γ.Υ.Σ.
Κλίμακας 1:5.000

Με εντολή Γ.Υ. Αποκεντρωμένης Διοίκησης Αιγαίου
Ο Γενικός Διευθυντής Δασών και Αγροτικών Υποθέσεων

Φωτοαρχηγός Νικόλαος



* 0 4 0 0 1 2 2 0 2 0 3 1 2 0 0 0 8 *

ΑΠΟ ΤΟ ΕΘΝΙΚΟ ΤΥΠΟΓΡΑΦΕΙΟ

ΚΑΠΟΔΙΣΤΡΙΟΥ 34 * ΑΘΗΝΑ 104 32 * ΤΗΛ. 210 52 79 000 * FAX 210 52 21 004