



ΕΦΗΜΕΡΙΔΑ ΤΗΣ ΚΥΒΕΡΝΗΣΕΩΣ ΤΗΣ ΕΛΛΗΝΙΚΗΣ ΔΗΜΟΚΡΑΤΙΑΣ

23 Φεβρουαρίου 2023

ΤΕΥΧΟΣ ΤΕΤΑΡΤΟ

Αρ. Φύλλου 124

ΑΠΟΦΑΣΕΙΣ

Αριθμ. 9676

Μερικός επανακαθορισμός των οριογραμμών αιγιαλού και παραλίας, καθορισμός οριογραμμής παραλίας και επανακαθορισμός οριογραμμών αιγιαλού και παραλίας στη θέση "ΠΕΤΡΙΑΣ" Αμαλιόπολης του Δήμου Αλμυρού, της Περιφερειακής Ενότητας Μαγνησίας.

Ο ΓΡΑΜΜΑΤΕΑΣ ΑΠΟΚΕΝΤΡΩΜΕΝΗΣ ΔΙΟΙΚΗΣΗΣ
ΘΕΣΣΑΛΙΑΣ - ΣΤΕΡΕΑΣ ΕΛΛΑΔΑΣ

Έχοντας υπόψη:

1. Τον ν. 3852/2010 «Νέα αρχιτεκτονική της Αυτοδιοίκησης και της Αποκεντρωμένης Διοίκησης - Πρόγραμμα Καλλικράτης» (Α' 87).

2. Τα άρθρα 28 και 28Α του ν. 4325/2015 «Εκδημοκρατισμός της Διοίκησης καταπολέμηση γραφειοκρατίας και ηλεκτρονική διακυβέρνηση. Αποκατάσταση αδικιών και άλλες διατάξεις» (Α' 47).

3. Το άρθρο 5 του ν. 2971/2001 «περί αιγιαλού και παραλίας και άλλες διατάξεις» (Α' 285).

4. Τον ν. 3200/1955 «Περί διοικητικής αποκεντρώσεως», όπως τροποποιήθηκε με τα ν.δ. 532/1970, β.δ. 704/1970, β.δ. 705/1970, β.δ. 192/1972, π.δ. 71/1984, π.δ. 347/1986, ν. 2026/1992 και π.δ. 97/1993.

5. Την υπό στοιχεία 1063649/790/Α0006/3.8.2004 απόφαση του Υπουργού Οικονομίας και Οικονομικών «Περί καταγραφής και διοικητικής κωδικοποίησης των αρμοδιοτήτων σε θέματα υπηρεσιών υπουργείου Οικονομίας και Οικονομικών που περιέρχονται στους Γενικούς Γραμματείς Περιφερειών κατά τις διατάξεις της παρ. 21 του άρθρου 46 του ν. 3220/2004.

6. Τις διατάξεις των διατηρούμενων άρθρων του π.δ. 284/1988 «Οργανισμός Υπουργείου Οικονομικών».

7. Τις διατάξεις του π.δ. 142/2017 «Οργανισμός Υπουργείου Οικονομικών».

8. Την παρ. 21 του άρθρου 46 του ν. 3220/2004 «Μέτρα αναπτυξιακής και κοινωνικής πολιτικής - αντικειμενοποίηση του φορολογικού ελέγχου και άλλες διατάξεις» (Α' 15) δυνάμει των οποίων από 10-04-2004, αρμοδιότητες του Υπουργού Οικονομίας και Οικονομικών, οι οποίες ανήκαν ή είχαν μεταβιβαστεί στους Νομάρχες μέχρι την έναρξη λειτουργίας των Νομαρχιακών Αυτοδιοικήσεων

και αφορούν θέματα του Υπουργείου Οικονομίας και Οικονομικών, που εξαιρέθηκαν από την κατάργηση με τις διατάξεις της παρ. 2 του άρθρου 39 του ν. 2218/1994, περιέρχονται στους Γενικούς Γραμματείς Περιφερειών.

9. Το υπό στοιχεία Δ6Α 1022671 ΕΞ 2011/10-02-2011 έγγραφο του Υπουργείου Οικονομικών, σύμφωνα με το οποίο οι αρμοδιότητες του Υπουργού Οικονομικών, που περιήλθαν στους Γενικούς Γραμματείς των Περιφερειών (του ν. 2503/1997, Α' 107), σύμφωνα με τις διατάξεις της παρ. 21 του άρθρου 46 του ν. 3220/2004 (Α' 15) και καταγράφονται στην υπό στοιχεία 1063649/790/Α0006/03-08-2004 απόφαση του Υπουργού Οικονομίας και Οικονομικών, ασκούνται από 01/01/2011, από τους Γενικούς Γραμματείς των Αποκεντρωμένων Διοικήσεων, σύμφωνα με τις διατάξεις του άρθρου 280 του ν. 3852/2010 (Α' 87).

10. Τον ν. 3469/2006 «Εθνικό Τυπογραφείο, Εφημερίς της Κυβερνήσεως και λοιπές διατάξεις».

11. Τον ν. 4727/2020 «Ψηφιακή Διακυβέρνηση (Ενσωμάτωση στην Ελληνική νομοθεσία της οδηγίας Ε.Ε 2019/1024, Ηλεκτρονικές Επικοινωνίες (Ενσωμάτωση στο Ελληνικό Δίκαιο της οδηγίας Ε.Ε 2018/1972) και άλλες διατάξεις» (Α' 184).

12. Το π.δ. 138/2010 «Οργανισμός Αποκεντρωμένης Διοίκησης Θεσσαλίας - Στερεάς Ελλάδας» (Α' 231).

13. Τα άρθρα 63 έως 66 του ν. 4954/2022 «Συμπληρωματικά μέτρα για την εφαρμογή του Κανονισμού (ΕΕ) 2019/788 του Ευρωπαϊκού Κοινοβουλίου και του Συμβουλίου σχετικά με την Ευρωπαϊκή Πρωτοβουλία Πολιτών και του Εκτελεστικού Κανονισμού (ΕΕ) 2019/1799 της Επιτροπής για τη θέσπιση τεχνικών προδιαγραφών για τα επιμέρους επιγραμμικά συστήματα συγκέντρωσης - Διατάξεις σχετικές με την εκλογική διαδικασία και τον έλεγχο εσόδων και δαπανών κομμάτων, συνασπισμών και υποψηφίων βουλευτών και αιρετών - Λοιπές επείγουσες διατάξεις» (Α' 136).

14. Την υπό στοιχεία 86776/19.12.2022 απόφαση του Υπουργού Εσωτερικών «Διορισμός του Κωνσταντίνου Τζανακούλη του Γεωργίου στη θέση του Μετακλητού Γραμματέα της Αποκεντρωμένης Διοίκησης Θεσσαλίας - Στερεάς Ελλάδας» (Υ.Ο.Δ.Δ. 1183).

15. Την από 18.01.2023 έκθεση της κατά το άρθρο 3 του ν. 2971/2001 αρμόδιας Επιτροπής μερικού επανακα-

θορισμού οριογραμμής αιγιαλού και παραλίας, καθορισμού οριογραμμής παραλίας και επανακαθορισμού οριογραμμών αιγιαλού και παραλίας, στη θέση «ΠΕΤΡΙΑΣ» Αμαλιάπολης του Δήμου Αλμυρού, της Περιφερειακής Ενότητας Μαγνησίας.

16. Την υπό στοιχεία 13943/132052/30-8-2018 απόφαση του Συντονιστή της Αποκεντρωμένης Διοίκησης Θεσσαλίας- Στερεάς Ελλάδας «Οριστικοποίηση προκαταρκτικής γραμμής αιγιαλού (ΠΟΑ) στην Π.Ε Μαγνησίας» (Δ' 382).

17. Την υπό στοιχεία 11751/76410/01-12-2009 απόφαση του Γενικού Γραμματέα Περιφέρειας Θεσσαλίας με την οποία καθορίστηκαν οι οριογραμμές αιγιαλού και παραλίας τη θέση "ΣΑΡΑΝΤΑ ΑΥΓΑ", Αμαλιάπολης του Δήμου Αλμυρού Νομού Μαγνησίας (Δ' 557).

18. Την υπό στοιχεία 1017792/1502/Β0010/14-03-2003 απόφαση του Υφυπουργού Οικονομίας και Οικονομικών, με την οποία καθορίστηκαν οι οριογραμμές αιγιαλού και παραλίας τη θέση "ΠΕΤΡΙΑΣ" Αμαλιάπολης του Δήμου Αλμυρού Νομού Μαγνησίας (Δ' 283).

19. Την υπό στοιχεία 2299/09-09-2010 απόφαση της Γενικής Γραμματέως Περιφέρειας Θεσσαλίας με την οποία καθορίστηκαν οι οριογραμμές αιγιαλού και παραλίας τη θέση "ΚΟΣΜΑ - ΛΙΜΑΝΙ" Σούρπης του Δήμου Αλμυρού Νομού Μαγνησίας (Δ' 495).

20. Το από μηνός Ιανουαρίου 2023 διάγραμμα επί υποβάθρου ορθοφωτοχάρτη, κλίμακας 1:500, αποτελούμενο από δύο (2) πινακίδες, που συντάχθηκε από την Βασιλική Χατζηπλή, Π.Ε Τοπογράφο Μηχανικό, υπάλληλο της Κτηματικής Υπηρεσίας Μαγνησίας, θεωρήθηκε από την Προϊσταμένη της Κτηματικής Υπηρεσίας Μαγνησίας, Μαρία Τραχανατζή στις 18.01.2023 και συνοδεύει την Έκθεση της προαναφερόμενης Επιτροπής.

21. Το υπό στοιχεία 7255 ΕΞΕ 2023/27-01-2023 έγγραφο της Κτηματικής Υπηρεσίας Μαγνησίας, με το οποίο ζητείται η έκδοση της απόφασης, αποφασίζουμε:

Α. Επικυρώνουμε την από 18.01.2023 έκθεση της κατά το άρθρο 3 του ν. 2971/2001 αρμόδιας Επιτροπής καθορισμού ορίων αιγιαλού και παραλίας, για τον μερικό επανακαθορισμό οριογραμμής αιγιαλού και παραλίας, καθορισμού οριογραμμής παραλίας και επανακαθορισμού οριογραμμών αιγιαλού και παραλίας, στη θέση «ΠΕΤΡΙΑΣ» Αμαλιάπολης του Δήμου Αλμυρού, της Περιφερειακής Ενότητας Μαγνησίας, καθώς και το από μηνός Ιανουαρίου 2023 διάγραμμα επί υποβάθρου ορθοφωτοχάρτη, κλίμακας 1:500 αποτελούμενο από δύο (2) πινακίδες, που συντάχθηκε από την Βασιλική Χατζηπλή, Π.Ε Τοπογράφο Μηχανικό, υπάλληλο της Κτηματικής Υπηρεσίας Μαγνησίας και θεωρήθηκε από την Προϊσταμένη της Κτηματικής Υπηρεσίας Μαγνησίας, Μαρία Τραχανατζή, στις 18.01.2023.

Β. Στο παραπάνω διάγραμμα η αρμόδια επιτροπή:

1. Επανακαθορίζει μερικώς την οριογραμμή αιγιαλού, που καθορίστηκε με την υπό στοιχεία 11751/76410/01-12-2009 απόφαση του Γενικού Γραμματέα Περιφέρειας Θεσσαλίας (Δ' 557) με κόκκινη γραμμή Α1.Α2 (όπου η Α1 ταυτίζεται με την κορυφή 32 του αιγιαλού και η Α2 είναι κορυφή της ΠΟΑ), της οποίας οι κορυφές ορίζονται

με καρτεσιανές συντεταγμένες του Ελληνικού Γεωδαιτικού Συστήματος Αναφοράς (Ε.Γ.Σ.Α' 87).

2. Επανακαθορίζει μερικώς την οριογραμμή παραλίας, που καθορίστηκε με την υπό στοιχεία 11751/76410/01-12-2009 απόφαση του Γενικού Γραμματέα Περιφέρειας Θεσσαλίας (Δ' 557) με κίτρινη γραμμή Π1.Π2 (όπου η Π1 ταυτίζεται με την κορυφή 32' της παραλίας) παράλληλη της προτεινόμενης οριογραμμής αιγιαλού σε σταθερή απόσταση δεκαπέντε (15,00) μέτρα, της οποίας οι κορυφές ορίζονται με καρτεσιανές συντεταγμένες του Ελληνικού Γεωδαιτικού Συστήματος Αναφοράς (Ε.Γ.Σ.Α' 87).

3. Καθορίζει την οριογραμμή παραλίας, με κίτρινη συνεχή γραμμή Π2.Π3.Π4.Π5.Π6....Π48.Π49.Π50 παράλληλη της οριογραμμής αιγιαλού (ΠΟΑ) που καθορίστηκε με την υπό στοιχεία 13943/132052/30-8-18 απόφαση του Συντονιστή της Αποκεντρωμένης Διοίκησης Θεσσαλίας- Στερεάς Ελλάδας, σε σταθερή απόσταση δεκαπέντε (15,00) μέτρα, της οποίας οι κορυφές ορίζονται με καρτεσιανές συντεταγμένες του Ελληνικού Γεωδαιτικού Συστήματος Αναφοράς (Ε.Γ.Σ.Α' 87).

4. Επανακαθορίζει την οριογραμμή αιγιαλού που καθορίστηκε με την υπό στοιχεία 1017792/1502/Β0010/14-03-2003 απόφαση του Υφυπουργού Οικονομίας και Οικονομικών (Δ' 283) με κόκκινη συνεχή γραμμή Α3.Α4. Α5.Α6 ... Α33.Α34.Α35 (όπου οι κορυφές Α3.Α4.Α5 ταυτίζονται με τις κορυφές της οριογραμμής της ΠΟΑ και η κορυφή Α35 ταυτίζεται με την κορυφή 01 του αιγιαλού της υπό στοιχεία 2299/09-09-2010 απόφασης της Γενικής Γραμματέως Περιφέρειας Θεσσαλίας (Δ' 495), της οποίας οι κορυφές ορίζονται με καρτεσιανές συντεταγμένες του Ελληνικού Γεωδαιτικού Συστήματος Αναφοράς (Ε.Γ.Σ.Α' 87).

5. Επανακαθορίζει την οριογραμμή παραλίας που καθορίστηκε με την υπό στοιχεία 1017792/1502/Β0010/14-03-2003 απόφαση του Υφυπουργού Οικονομίας και Οικονομικών (Δ' 283) με κίτρινη συνεχή γραμμή Π50.Π51. Π52 ... Π78.Π79.Π80 (όπου η κορυφή Π80 ταυτίζεται με την κορυφή 01' της παραλίας της υπό στοιχεία 2299/09-09-2010 απόφασης της Γενικής Γραμματέως Περιφέρειας Θεσσαλίας (Δ' 495) παράλληλη της προτεινόμενης οριογραμμής αιγιαλού σε σταθερή απόσταση δεκαπέντε (15,00) μέτρα της οποίας οι κορυφές ορίζονται με καρτεσιανές συντεταγμένες του Ελληνικού Γεωδαιτικού Συστήματος Αναφοράς (Ε.Γ.Σ.Α' 87).

Η οριογραμμή παραλίας καθορίζεται και επανακαθορίζεται παράλληλη της οριογραμμής αιγιαλού σε απόσταση δεκαπέντε μέτρων, καθώς και α) οι καθορισμοί των παρ. 5, 6 και 7 της έκθεσης φέρουν πλάτος δεκαπέντε μέτρα και β) η μορφολογία της ακτής δεν εμφανίζει μεγάλες διαφοροποιήσεις σε σχέση με όμορες περιοχές.

Η παρούσα απόφαση Επανακαθορισμού της οριογραμμής αιγιαλού και παραλίας και καθορισμού της οριογραμμής παραλίας, με τα συνοδευτικά αυτής, θα δημοσιοποιηθεί στην ιστοσελίδα του Υπουργείου Οικονομικών, σύμφωνα με την παρ. 3 του άρθρου 4 και το άρθρο 7Α του ν. 2971/2001, και συγκεκριμένα στη διεύθυνση: <https://www1.gsis.gr/gsprp/dhpe/publicgis/faces/homeShore>.

Η ισχύς της παρούσας αρχίζει με τη δημοσίευσή της στην Εφημερίδα της Κυβερνήσεως.

ΕΚΘΕΣΗ

επιτροπής μερικού επανακαθορισμού οριογραμμών αιγιαλού και παραλίας, καθορισμού οριογραμμής παραλίας και επανακαθορισμού οριογραμμών αιγιαλού και παραλίας, σύμφωνα με τα άρθρα 3, 4 του ν. 2971/2001 και το άρθρο 7Α το οποίο προστέθηκε με την παρ. 4 του άρθρου 11 του ν. 4281/2014 στη θέση «ΠΕΤΡΙΑΣ» Αμαλιάπολης του Δήμου Αλμυρού, της ΠΕ Μαγνησίας.

Στον Βόλο σήμερα, 18 Ιανουαρίου 2023 ημέρα Τετάρτη, η επιτροπή καθορισμού ορίων αιγιαλού - παραλίας - παλαιού αιγιαλού, η σύνθεση της οποίας καθορίστηκε βάσει των διατάξεων του άρθρου 3 του ν. 2971/2001 "περί αιγιαλού - παραλίας και άλλες διατάξεις" και συγκροτήθηκε με την υπ' αρ. 120227/29-07-2022 (ΑΔΑ: ΨΡΚΗΟΡ10-Π1Γ) απόφαση του Συντονιστή Αποκεντρωμένης Διοίκησης Θεσσαλίας - Στερεάς Ελλάδας, αποτελούμενη από τους:

1. ΤΡΑΧΑΝΑΤΖΗ ΜΑΡΙΑ, προϊσταμένη της Κτηματικής Υπηρεσίας Μαγνησίας, ως πρόεδρος.

2. ΣΤΑΜΟΥ ΜΑΡΓΑΡΙΤΑ, τοπογράφ μηχανικό της Κτηματικής Υπηρεσίας ως μέλος.

3. ΑΔΑΜΟΥ ΑΙΚΑΤΕΡΙΝΗ, προϊσταμένη της Υπηρεσίας Δόμησης Δήμου Αλμυρού ως μέλος.

4. ΚΩΝΣΤΑΝΤΑ ΒΑΣΙΛΙΚΗ, Λιμενάρχη Βόλου, ως μέλος.

5. ΠΑΠΑΔΗΜΗΤΡΙΟΥ ΚΩΝΣΤΑΝΤΙΝΟ - Προϊστάμενο Δ/νσης Περιβάλλοντος και Χωρικού Σχεδιασμού Θεσσαλίας της Α.Δ.Θ.Σ.Τ.Ε., ως μέλος.

Συνήλθε, κατόπιν της υπό στοιχεία 3010 ΕΞΕ 2023/16-01-2023 πρόσκληση της Προέδρου για να γνωμοδοτήσει επί της υπόθεσης μερικού επανακαθορισμού οριογραμμών αιγιαλού και παραλίας, καθορισμού οριογραμμής παραλίας και επανακαθορισμού οριογραμμών αιγιαλού και παραλίας στη θέση «ΠΕΤΡΙΑΣ» Αμαλιάπολης του Δήμου Αλμυρού.

Η επιτροπή αφού έλαβε υπόψη της:

1. Τον ν. 2971/2001 «περί αιγιαλού - παραλίας», της υπ' αρ. 1089532πε/8205πε/Β0.010/20-4-2005 κοινής υπουργικής απόφασης Υπουργών Οικονομίας και Οικονομικών και ΠΕΧΩΔΕ «περί στοιχείων καθορισμού αιγιαλού και παραλίας» (Α' 285).

2. Τα άρθρα 23 και 24 του ν. 4607/2019 (Α' 65), με τα οποία τροποποιήθηκαν τα άρθρα 1 και 2 του ν. 2971/2001 αντίστοιχα.

3. Το άρθρο 11 του ν. 4281/2014 (Α' 160) με το οποίο αντικαταστάθηκαν τα άρθρα 4 και 6 του ν. 2971/2001 (παρ. 1 και 2 του άρθρου 11 -), τροποποιήθηκε το άρθρο 7 του ν. 2971/2001 (παρ. 3 του άρθρου 11) και προστέθηκε το άρθρο 7α (άρθρο 11 - παρ. 4).

4. Την υπ' αρ. 13943/132052/30-8-2018 απόφαση του Συντονιστή της Αποκεντρωμένης Διοίκησης Θεσσαλίας- Στερεάς Ελλάδας «Οριστικοποίηση προκαταρκτικής γραμμής αιγιαλού (ΠΟΑ) στην Π.Ε. Μαγνησίας» (Δ' 382/2018) όπως αυτή διορθώθηκε από το εσφαλμένο «Π.Ε. Μαγνησίας» στο ορθό «Π.Ε. Μαγνησίας και Σποράδων» (Δ' 507), με την οποία η ΠΟΑ οριστικοποιήθηκε ως οριογραμμή αιγιαλού και στη θέση όπου βρίσκεται η αιτούμενη περιοχή.

5. Την υπ' αρ. 11751/76410/01-12-2009 απόφαση του Γεν. Γραμ. Περιφέρειας Θεσσαλίας (Δ' 557/2009) με την οποία καθορίστηκαν οι οριογραμμές αιγιαλού και παραλίας τη θέση "ΣΑΡΑΝΤΑ ΑΥΓΑ" Αμαλιάπολης του Δήμου Αλμυρού Νομού Μαγνησίας, η οποία βρίσκεται βόρεια της υπό εξέταση περιοχής.

6. Την υπό στοιχεία 1017792/1502/Β0010/14-03-2003 απόφαση του Υφυπουργού Οικονομίας και Οικονομικών (Δ' 2833) με την οποία καθορίστηκαν οι οριογραμμές αιγιαλού και παραλίας τη θέση "ΠΕΤΡΙΑΣ" Αμαλιάπολης του Δήμου Αλμυρού Νομού Μαγνησίας, η οποία βρίσκεται νότια της υπό εξέταση περιοχής, τμήμα της δε εμπίπτει στην αιτούμενη περιοχή.

7. Την υπ' αρ. 2299/09-09-2010 απόφαση της Γεν. Γραμ. Περιφέρειας Θεσσαλίας (Δ' 495) με την οποία καθορίστηκαν οι οριογραμμές αιγιαλού και παραλίας τη θέση "ΚΟΣΜΑ - ΛΙΜΑΝΙ" Σούρης του Δήμου Αλμυρού Νομού Μαγνησίας η οποία βρίσκεται στην όμορη προς νότια της περιοχής καθορισμού της παρ. 6.

8. Το γεγονός ότι υπάρχει ασυνέχεια σύνδεσης της οριογραμμής αιγιαλού (ΠΟΑ) που καθορίστηκε με την απόφαση της παρ. 4 και της οριογραμμής αιγιαλού που καθορίστηκε με την απόφαση της παρ. 5 (διάνυσμα 32.33) σε συνδυασμό με το γεγονός ότι εμφίλοχώρησε σφάλμα κατά τον καθορισμό του διανύσματος 32.33 της οριογραμμής του αιγιαλού, αφού η κορυφή 33 εμφανίζεται σε μικρή απόσταση από την ακτογραμμή.

9. Το γεγονός ότι με τις αποφάσεις των παραγράφων 5, 6 και 7 καθορίστηκαν οι οριογραμμές παραλίας παράλληλες των οριογραμμών αιγιαλού σε σταθερή απόσταση δεκαπέντε (15,00) μέτρα.

10. Το γεγονός ότι για το τμήμα της υπό εξέταση περιοχής όπου οριστικοποιήθηκε η ΠΟΑ ως οριογραμμή αιγιαλού με την απόφαση της παρ. 4, δεν έχει καθοριστεί οριογραμμή παραλίας.

11. Το γεγονός ότι εμφίλοχώρησε σφάλμα κατά τον καθορισμό των οριογραμμών αιγιαλού και παραλίας που καθορίστηκαν με την απόφαση της παρ. 6. στο σύστημα συντεταγμένων ΕΓΣΑ 87, διότι παρατηρείται απόκλιση της οριογραμμής του αιγιαλού όπως αυτή προκύπτει από τις συντεταγμένες των κορυφών της που αναγράφονται στο διάγραμμα καθορισμού, από τη θέση, όπως αυτή απεικονίζεται στο διάγραμμα καθορισμού. Συνεπώς απαιτείται επανακαθορισμός της οριογραμμής του αιγιαλού σε όλο το μήκος της ώστε να ταυτίζεται με τη γραμμή η οποία απεικονίζεται στο διάγραμμα καθορισμού (παρ. 6) και συναρμογή της με την οριογραμμή αιγιαλού που καθορίστηκε με την απόφαση της παρ. 7 (κορυφή 01).

Επιπλέον εμφίλοχώρησε σφάλμα και ως προς τη θέση του τμήματος με κορυφές 1.2.3 της οριογραμμής του αιγιαλού που καθορίστηκε με την απόφαση της παρ. 6, το οποίο βρίσκεται ενδότερα προς την ξηρά και σε απόσταση από τη διαμορφωμένη γραμμή βλάστησης, συνεπώς απαιτείται επανακαθορισμός του συγκεκριμένου τμήματος και ως προς τη θέση του στο διάγραμμα καθορισμού, ώστε να ταυτίζεται με την οριογραμμή του αιγιαλού (ΠΟΑ) που καθορίστηκε με την απόφαση της παρ. 4.

12. Το γεγονός ότι η περιοχή βρίσκεται εκτός σχεδίου.

13. Την από 16-01-2023 εισηγητική έκθεση των μηχανικών της Κτηματικής Υπηρεσίας Μαγνησίας Βασιλικής Χατζηπλή και Μαργαρίτας Στάμου, με το διάγραμμα που τη συνοδεύει (δύο πινακίδες).

14. Το από μηνός Ιανουαρίου 2023 διάγραμμα μερικού επανακαθορισμού οριογραμμών αιγιαλού και παραλίας, καθορισμού οριογραμμής παραλίας και επανακαθορισμού οριογραμμών αιγιαλού και παραλίας, της Τοπογράφου Μηχανικού της Κτηματικής Υπηρεσίας Μαγνησίας Βασιλικής Χατζηπλή, σε κλίμακα 1:500, αποτελούμενο από δύο πινακίδες που θεωρήθηκε από την Προϊσταμένη της Κτηματικής Υπηρεσίας Μαγνησίας Μαρία Τραχανατζή, στις 18-01-2023, αποφασίζουμε:

1. Επανακαθορίζουμε μερικώς την οριογραμμή αιγιαλού, που καθορίστηκε υπ' αρ. 11751/76410/01-12-2009 απόφαση του Γ.Γ. Περιφέρειας Θεσσαλίας (Δ' 557) με κόκκινη γραμμή Α1.Α2 (όπου η Α1 ταυτίζεται με την κορυφή 32 του αιγιαλού και η Α2 είναι κορυφή της ΠΟΑ), της οποίας οι κορυφές ορίζονται με καρτεσιανές συντεταγμένες του Ελληνικού Γεωδαιτικού Συστήματος Αναφοράς (ΕΓ.Σ.Α. 87).

2. Επανακαθορίζουμε μερικώς την οριογραμμή παραλίας, που καθορίστηκε υπ' αρ. 11751/76410/01-12-2009 απόφαση του Γ.Γ. Περιφέρειας Θεσσαλίας (Δ' 557) με κίτρινη γραμμή Π1.Π2 (όπου η Π1 ταυτίζεται με την κορυφή 32' της παραλίας) παράλληλη της προτεινόμενης οριογραμμής αιγιαλού σε σταθερή απόσταση δεκαπέντε (15,00) μέτρα, της οποίας οι κορυφές ορίζονται με καρτεσιανές συντεταγμένες του Ελληνικού Γεωδαιτικού Συστήματος Αναφοράς (ΕΓ.Σ.Α. 87).

3. Καθορίζουμε την οριογραμμή παραλίας, με κίτρινη συνεχή γραμμή Π2.Π3.Π4.Π5.Π6 ... Π48.Π49.Π50 παράλληλη της οριογραμμής αιγιαλού (ΠΟΑ) που καθορίστηκε με την απόφαση της παρ. 4, σε σταθερή απόσταση δεκα-

πέντε (15,00) μέτρα, της οποίας οι κορυφές ορίζονται με καρτεσιανές συντεταγμένες του Ελληνικού Γεωδαιτικού Συστήματος Αναφοράς (ΕΓ.Σ.Α. 87).

4. Επανακαθορίζουμε την οριογραμμή αιγιαλού που καθορίστηκε υπ' αρ. 1017792/1502/Β0010/14-03-2003 απόφαση του Υφυπουργού Οικονομίας και Οικονομικών (Δ' 283) με κόκκινη συνεχή γραμμή Α3.Α4.Α5.Α6...Α33.Α34.Α35 (όπου οι κορυφές Α3.Α4.Α5 ταυτίζονται με τις κορυφές της οριογραμμής της ΠΟΑ και η κορυφή Α35 ταυτίζεται με την κορυφή 01 του αιγιαλού της παρ. 7), της οποίας οι κορυφές ορίζονται με καρτεσιανές συντεταγμένες του Ελληνικού Γεωδαιτικού Συστήματος Αναφοράς (ΕΓ.Σ.Α. 87).

5. Επανακαθορίζουμε την οριογραμμή παραλίας που καθορίστηκε με την υπ' αρ. 1017792/1502/Β0010/14-03-2003 απόφαση του Υφυπουργού Οικονομίας και Οικονομικών (Δ' 283) με κίτρινη συνεχή γραμμή Π50.Π51.Π52 ... Π78.Π79.Π80 (όπου η κορυφή Π80 ταυτίζεται με τη κορυφή 01' της παραλίας της παρ. 7) παράλληλη της προτεινόμενης οριογραμμής αιγιαλού σε σταθερή απόσταση δεκαπέντε (15,00) μέτρα της οποίας οι κορυφές ορίζονται με καρτεσιανές συντεταγμένες του Ελληνικού Γεωδαιτικού Συστήματος Αναφοράς (ΕΓ.Σ.Α. 87).

Η οριογραμμή παραλίας καθορίζεται και επανακαθορίζεται παράλληλη τη οριογραμμής αιγιαλού σε απόσταση δεκαπέντε μέτρων, καθόσον α) οι καθορισμοί των παρ. 5, 6 και 7 φέρουν πλάτος δεκαπέντε μέτρα και β) η μορφολογία της ακτής δε εμφανίζει μεγάλες διαφοροποιήσεις σε σχέση με όμορες περιοχές.

Η Πρόεδρος

Τα Μέλη

ΜΑΡΙΑ ΤΡΑΧΑΝΑΤΖΗ

ΜΑΡΓΑΡΙΤΑ ΣΤΑΜΟΥ


ΑΙΚΑΤΕΡΙΝΗ ΑΔΑΜΟΥ

ΒΑΣΙΛΙΚΗ ΚΩΝΣΤΑΝΤΑ

ΚΩΝΣΤΑΝΤΙΝΟΣ ΠΑΠΑΔΗΜΗΤΡΙΟΥ

ΕΘΝΙΚΟ ΤΥΠΟΓΡΑΦΕΙΟ
Για τεχνικούς λόγους στο σχεδιάγραμμα,
από το ηλεκτρονικό αρχείο, έγινε
σμίκρυνση κατά ποσοστό **39%**



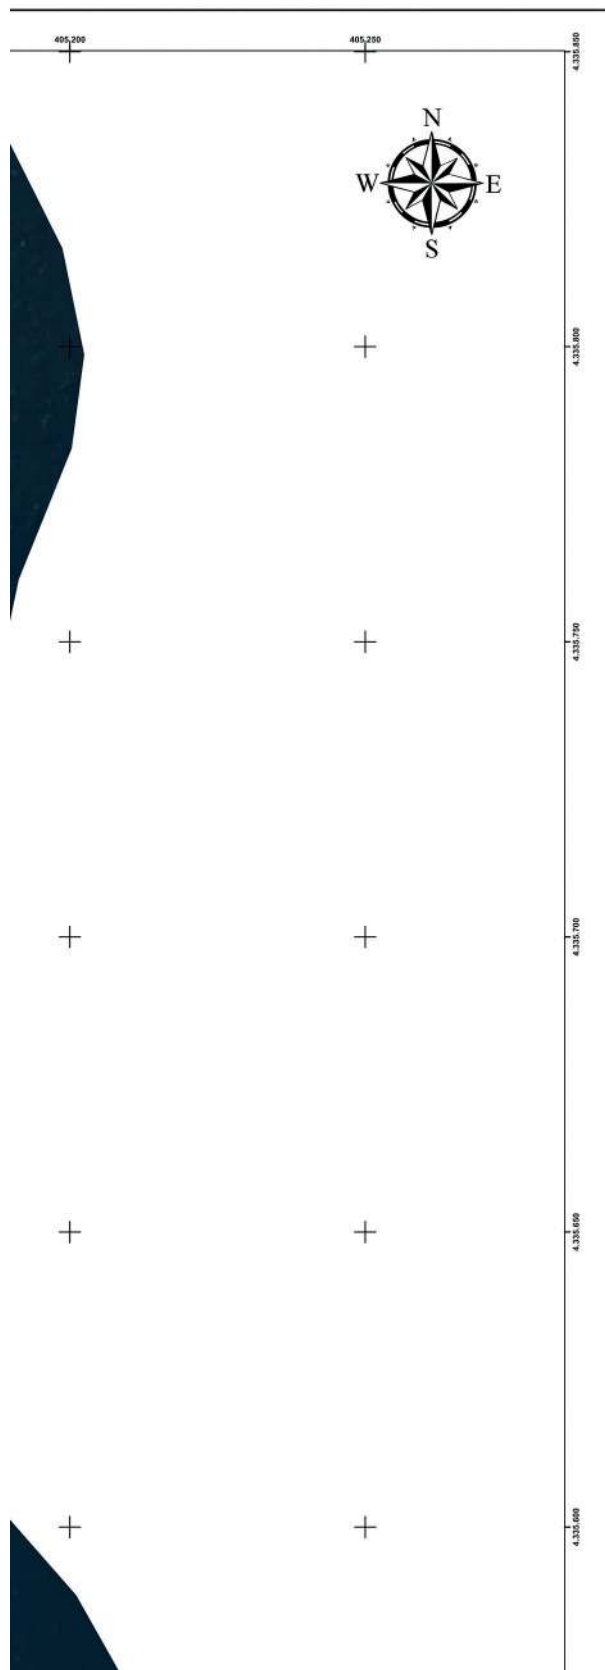


ΟΡΙΟΓΡΑΜΜΗ ΕΠΑΝΑΚΑΘΟΡΙΣΜΟΥ ΔΙΓΓΑΛΟΥ		
ΣΗΜΕΙΑ	X	Y
A1(32)	405.121,971	4.335.752,903
A2	405.123,130	4.335.733,940


ΟΡΙΟΓΡΑΜΜΗ ΕΠΑΝΑΚΑΘΟΡΙΣΜΟΥ ΠΑΡΑΛΙΑΣ		
ΣΗΜΕΙΑ	X	Y
Π1(32')	405.106,844	4.335.754,528
Π2	405.107,591	4.335.742,303

ΟΡΙΟΓΡΑΜΜΗ ΚΑΘΟΡΙΣΜΟΥ ΠΑΡΑΛΙΑΣ		
ΣΗΜΕΙΑ	X	Y
Π2	405.107,591	4.335.742,303
Π3	405.101,419	4.335.740,431
Π4	405.097,339	4.335.737,468
Π5	405.091,071	4.335.732,915
Π6	405.089,518	4.335.719,241
Π7	405.093,860	4.335.711,527
Π8	405.099,282	4.335.705,298
Π9	405.105,063	4.335.700,476
Π10	405.109,454	4.335.697,767
Π11	405.107,465	4.335.687,425
Π12	405.106,616	4.335.679,138
Π13	405.105,228	4.335.668,185
Π14	405.100,052	4.335.653,859
Π15	405.098,917	4.335.646,583
Π16	405.097,436	4.335.641,638
Π17	405.094,309	4.335.636,955
Π18	405.089,901	4.335.631,006
Π19	405.087,639	4.335.623,609
Π20	405.085,530	4.335.616,402
Π21	405.083,880	4.335.607,961
Π22	405.084,084	4.335.597,957
Π23	405.086,076	4.335.589,243
Π24	405.094,522	4.335.579,657
Π25	405.105,822	4.335.576,564
Π26	405.108,810	4.335.574,816
Π27	405.109,683	4.335.573,601
Π28	405.113,001	4.335.568,176
Π29	405.118,286	4.335.562,075
Π30	405.124,901	4.335.556,948
Π31	405.129,663	4.335.553,333
Π32	405.132,478	4.335.551,739
Π33	405.133,818	4.335.548,108
Π34	405.135,242	4.335.542,525
Π35	405.135,872	4.335.539,024
Π36	405.134,699	4.335.532,710
Π37	405.131,145	4.335.518,146
Π38	405.124,462	4.335.516,882
Π39	405.112,160	4.335.507,665
Π40	405.112,670	4.335.493,888
Π41	405.115,661	4.335.480,180
Π42	405.118,035	4.335.465,131
Π43	405.127,514	4.335.449,839
Π44	405.143,361	4.335.431,674
Π45	405.154,893	4.335.420,504
Π46	405.169,422	4.335.407,533
Π47	405.177,307	4.335.397,493
Π48	405.187,001	4.335.383,113
Π49	405.189,442	4.335.378,269
Π50	405.190,984	4.335.375,207

**LAMPRI
NI
SIAFAKA**

Digitally signed by
LAMPRI NI SIAFAKA
DN: c=GR,
serialNumber=ERMIS-1
8673528, sn=SIAFAKA,
givenName=LAMPRI NI,
cn=LAMPRI NI SIAFAKA
Date: 2023.01.27
10:37:18 +02'00'

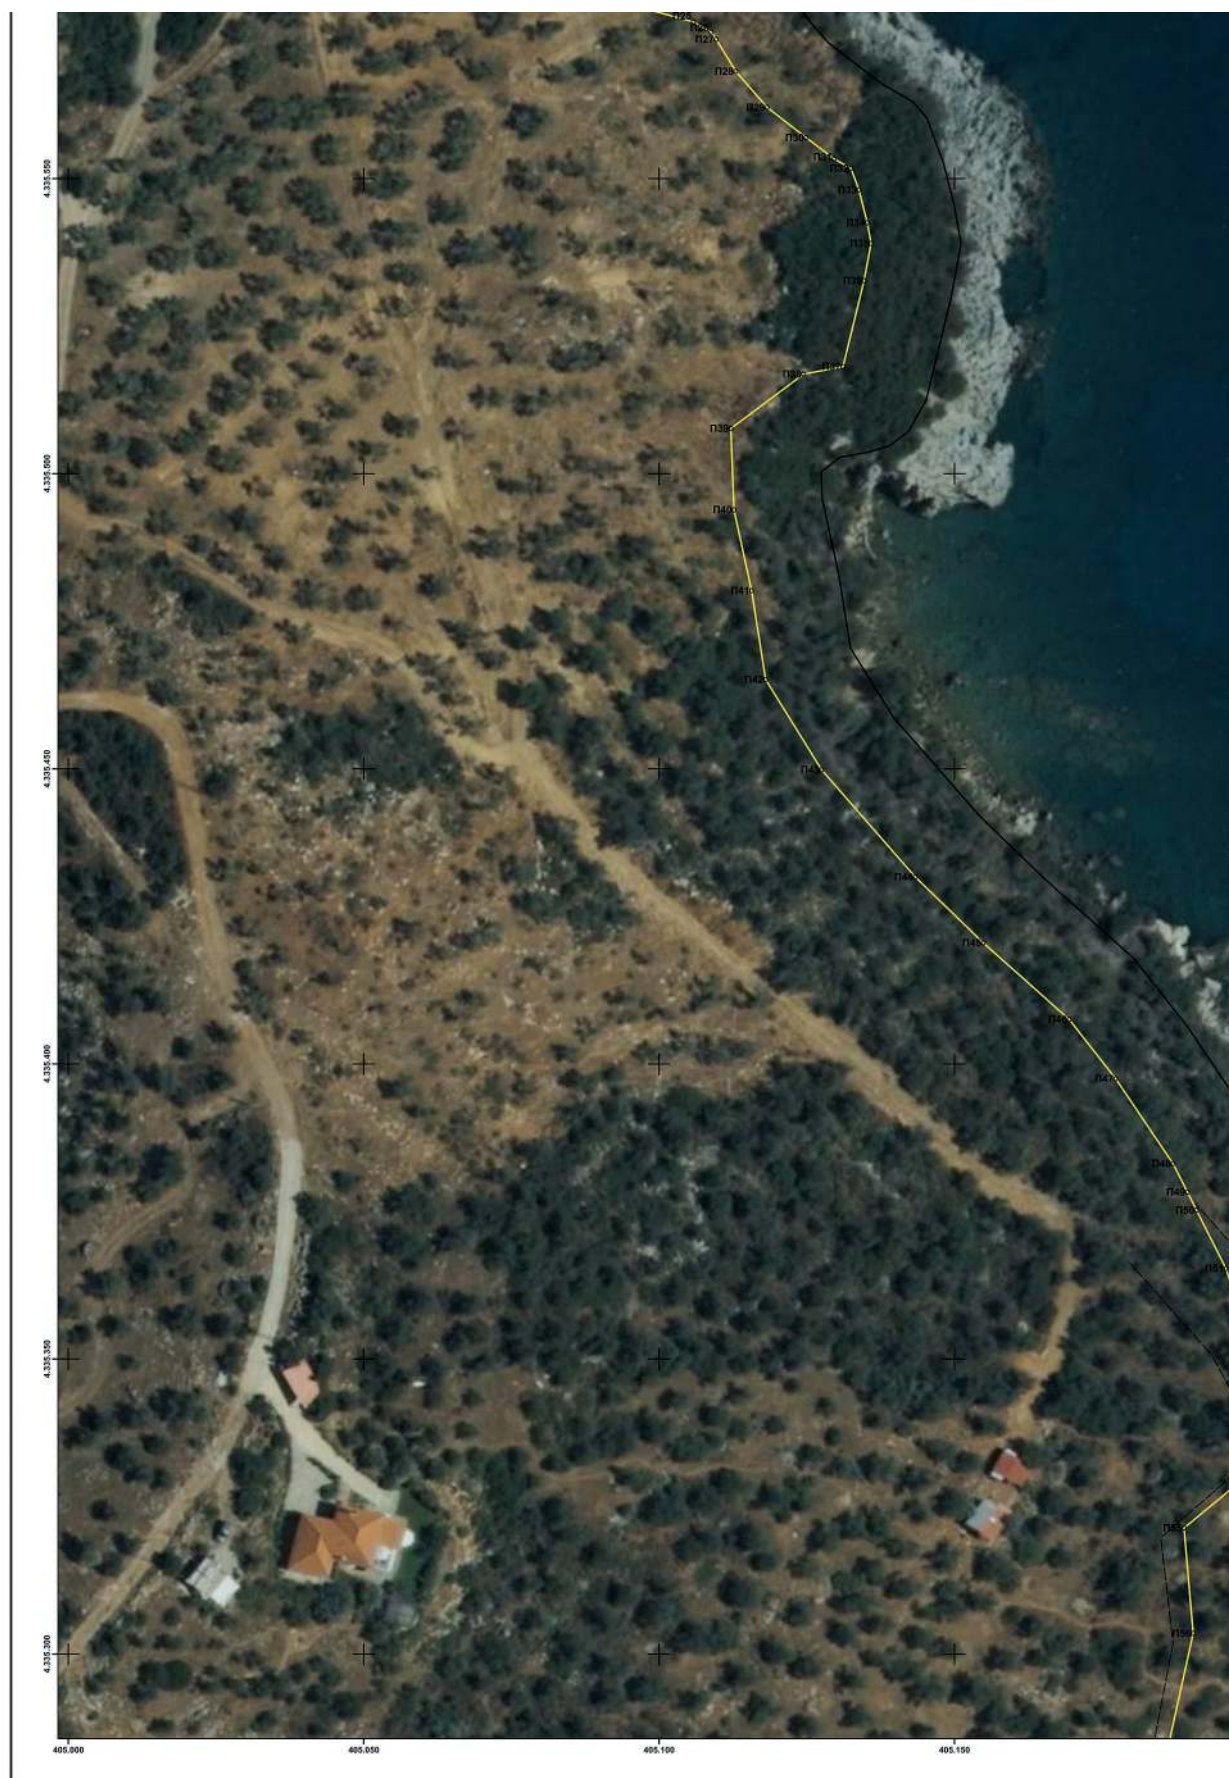

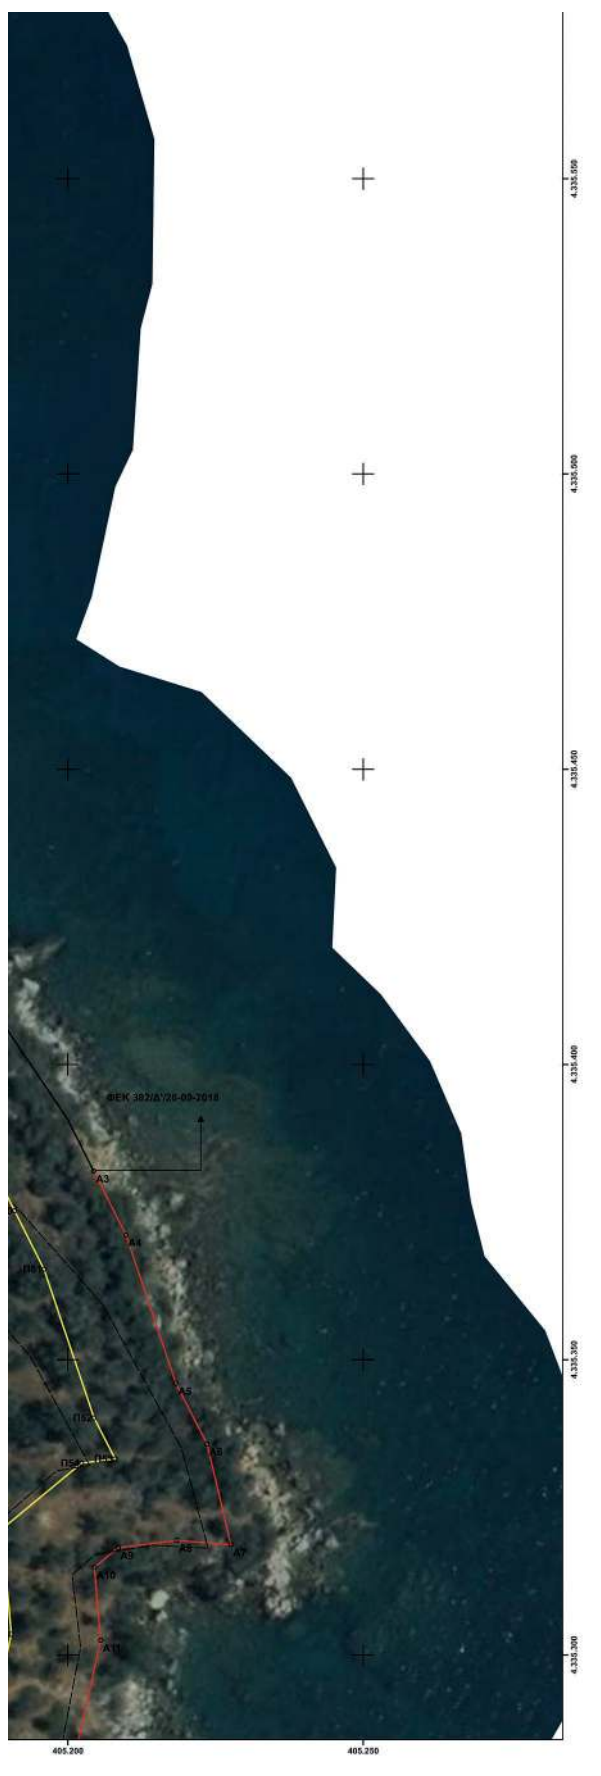

ΑΠΟΣΠΑΣΜΑ ΟΡΘΟΦΩΤΟΧΑΡΤΗ ΚΤΗΜΑΤΟΛΟΓΙΟΥ
ΚΛΙΜΑΚΑ 1:10.000



ΕΛΛΗΝΙΚΗ ΔΗΜΟΚΡΑΤΙΑ
ΓΕΝΙΚΗ ΓΡΑΜΜΑΤΕΙΑ ΦΟΡΟΛΟΓΙΚΗΣ ΠΟΛΙΤΙΚΗΣ ΚΑΙ ΔΗΜΟΣΙΑΣ ΠΕΡΙΟΥΣΙΑΣ
ΓΕΝ. Δ/ΝΣΗ ΔΗΜ. ΠΕΡΙΟΥΣΙΑΣ & ΚΟΙΝΟΦΕΛΩΝ ΠΕΡΙΟΥΣΙΩΝ
ΚΤΗΜΑΤΙΚΗ ΥΠΗΡΕΣΙΑ ΜΑΓΝΗΣΙΑΣ

ΘΕΜΑ

ΔΙΑΓΡΑΜΜΑ ΜΕΡΙΚΟΥ ΕΠΑΝΑΚΑΘΟΡΙΣΜΟΥ
ΟΡΙΟΓΡΑΜΜΩΝ ΑΙΓΙΑΛΟΥ ΚΑΙ ΠΑΡΑΛΙΑΣ (ΦΕΚ 557/Δ/11-10-2005 – ΣΥΝΑΡΜΟΓΗ ΜΕ ΠΟΛ)
ΚΑΘΟΡΙΣΜΟΥ ΟΡΙΟΓΡΑΜΜΗΣ ΠΑΡΑΛΙΑΣ
ΚΑΙ ΕΠΑΝΑΚΑΘΟΡΙΣΜΟΥ ΟΡΙΟΓΡΑΜΜΩΝ ΑΙΓΙΑΛΟΥ – ΠΑΡΑΛΙΑΣ (ΦΕΚ 283/Δ/28-03-2003)

ΘΕΣΗ

ΠΕΡΙΟΧΗ "ΠΕΤΡΙΑΣ" ΑΜΑΛΙΑΠΟΛΗΣ
ΤΟΥ ΔΗΜΟΥ ΑΛΜΥΡΟΥ ΝΟΜΟΥ ΜΑΓΝΗΣΙΑΣ

ΥΠΟΜΝΗΜΑ

Το παρόν διάγραμμα συνοδεύει την από 18/01/2023 έκθεση της επιτροπής του αρ. 3 του ν. 2971/2001. Οι συντεταγμένες των κορυφών των οριογραμμών δίνονται στο Ελληνικό Γεωδαιτικό Σύστημα Αναφοράς ΕΓΣΑ'87.

- | | |
|-----------------------|--|
| — Οριογραμμή αιγαίου | — ισχύουσες οριογραμμές αιγαίου – παραλίας |
| — Οριογραμμή παραλίας | --- καταργούμενες οριογραμμές αιγαίου – παραλίας |

Η ΠΡΟΕΔΡΟΣ

Η ΠΡΟΪΣΤΑΜΕΝΗ
ΤΗΣ ΚΤΗΜΑΤΙΚΗΣ ΥΠΗΡΕΣΙΑΣ
ΜΑΓΝΗΣΙΑΣ

ΤΑ ΜΕΛΗ

2. Η Μηχανικός της Κ.Υ. Μαγνησίας
3. Η Προϊσταμένη της Υπηρεσίας Δόμησης του Δήμου Αλμυρού
4. Η Λιμενάρχης Βόλου
5. Ο Προϊστάμενος Δ/νσης ΠΕ.ΧΩ. Θεσσαλίας της Α.Δ.Θ.Σ.Τ.Ε.

ΚΛΙΜΑΚΑ: 1: 500

ΧΡΟΝΟΛΟΓΙΑ: ΙΑΝΟΥΑΡΙΟΣ 2023


ΠΙΝΑΚΙΔΑ: 1

ΘΕΩΡΗΘΗΚΕ

Η ΣΥΝΤΑΞΑΣΑ

ΕΘΝΙΚΟ ΤΥΠΟΓΡΑΦΕΙΟ
Για τεχνικούς λόγους στο σχεδιάγραμμα,
από το ηλεκτρονικό αρχείο, έγινε
σμίκρυνση κατά ποσοστό **39%**



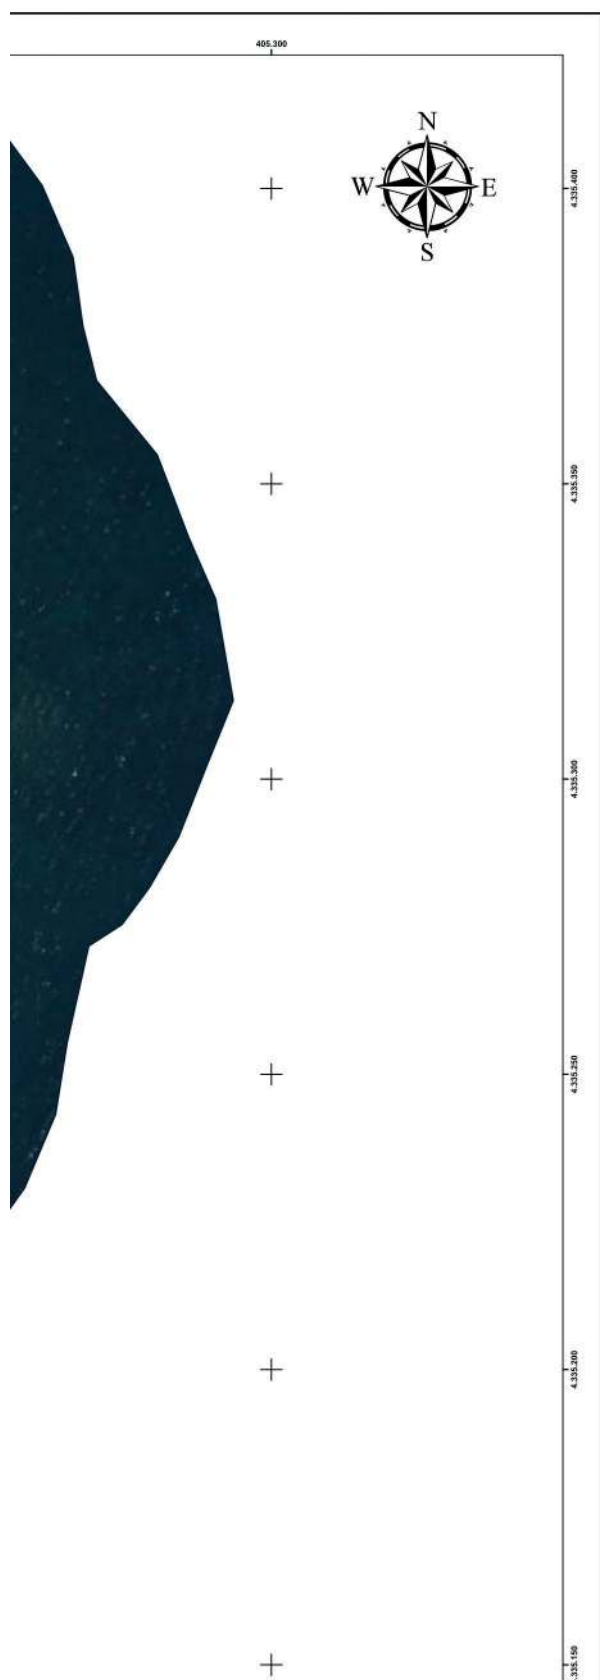


ΟΡΙΟΓΡΑΜΜΗ ΕΠΑΝΑΚΑΘΟΡΙΣΜΟΥ ΔΙΣΤΑΛΟΥ		
ΣΗΜΕΙΑ	X	Y
A3	405.204,380	4.335.381,957
A4	405.209,830	4.335.371,140
A5	405.218,301	4.335.346,007
A6	405.223,562	4.335.335,738
A7	405.227,587	4.335.318,681
A8	405.218,401	4.335.319,414
A9	405.208,517	4.335.318,165
A10	405.204,477	4.335.314,823
A11	405.205,549	4.335.302,500
A12	405.196,217	4.335.260,332
A13	405.180,281	4.335.248,474
A14	405.166,549	4.335.252,176
A15	405.151,883	4.335.250,343
A16	405.139,963	4.335.230,451
A17	405.140,048	4.335.208,738
A18	405.128,828	4.335.211,694
A19	405.118,266	4.335.201,607
A20	405.120,355	4.335.180,691
A21	405.111,880	4.335.171,553
A22	405.116,238	4.335.164,656
A23	405.128,450	4.335.151,130
A24	405.152,391	4.335.127,809
A25	405.156,397	4.335.116,622
A26	405.156,086	4.335.096,496
A27	405.159,918	4.335.084,294
A28	405.171,803	4.335.063,330
A29	405.177,168	4.335.046,113
A30	405.214,437	4.335.028,722
A31	405.223,688	4.335.011,561
A32	405.246,455	4.335.006,172
A33	405.258,362	4.335.011,976
A34	405.274,958	4.334.981,986
A35 (01)	405.312,977	4.334.965,765

ΟΡΙΟΓΡΑΜΜΗ ΕΠΑΝΑΚΑΘΟΡΙΣΜΟΥ ΠΑΡΑΛΙΑΣ		
ΣΗΜΕΙΑ	X	Y
Π50	405.190,984	4.335.375,207
Π51	405.195,955	4.335.365,341
Π52	405.204,442	4.335.340,160
Π53	405.207,998	4.335.333,219
Π54	405.202,314	4.335.332,501
Π55	405.188,852	4.335.321,364
Π56	405.190,406	4.335.303,494
Π57	405.182,779	4.335.269,030
Π58	405.177,162	4.335.264,850
Π59	405.167,610	4.335.267,425
Π60	405.142,772	4.335.264,321
Π61	405.124,947	4.335.234,574
Π62	405.124,972	4.335.228,223
Π63	405.124,536	4.335.228,338
Π64	405.102,613	4.335.207,399
Π65	405.104,757	4.335.185,932
Π66	405.093,035	4.335.173,294
Π67	405.104,244	4.335.155,557
Π68	405.117,639	4.335.140,720
Π69	405.139,439	4.335.119,486
Π70	405.141,357	4.335.114,130
Π71	405.141,050	4.335.094,310
Π72	405.146,084	4.335.078,281
Π73	405.157,961	4.335.057,332
Π74	405.164,819	4.335.035,322
Π75	405.203,591	4.335.017,230
Π76	405.213,680	4.334.998,515
Π77	405.248,212	4.334.990,342
Π78	405.252,133	4.334.992,253
Π79	405.264,330	4.334.970,212
Π80 (01')	405.305,963	4.334.952,506

LAMPRI
NI
SIAFAKA

Digitally signed by
LAMPRI NI SIAFAKA
DN: cn=GR,
serialNumber=ERMIS-1867
3528, sn=SIAFAKA,
givenName=LAMPRI NI,
cn=LAMPRI NI SIAFAKA
Date: 2023.01.27 10:35:46
+02'00'



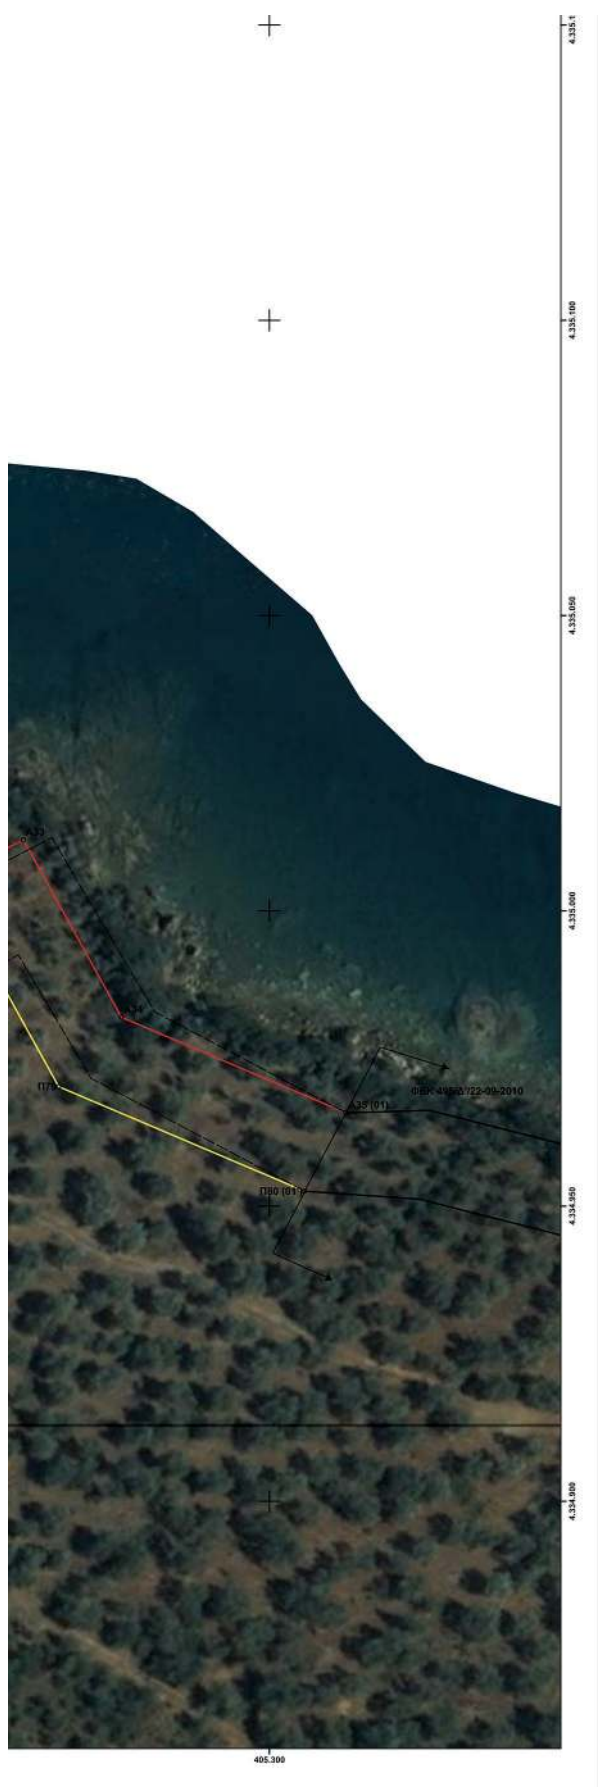

ΑΠΟΣΠΑΣΜΑ ΟΡΘΟΦΩΤΟΧΑΡΤΗ ΚΤΗΜΑΤΟΛΟΓΙΟΥ
ΚΛΙΜΑΚΑ 1:10.000



ΕΛΛΗΝΙΚΗ ΔΗΜΟΚΡΑΤΙΑ
ΓΕΝΙΚΗ ΓΡΑΜΜΑΤΕΙΑ ΦΟΡΟΛΟΓΙΚΗΣ ΠΟΛΙΤΙΚΗΣ ΚΑΙ ΔΗΜΟΣΙΑΣ ΠΕΡΙΟΥΣΙΑΣ
ΓΕΝ. Δ/ΝΣΗ ΔΗΜ. ΠΕΡΙΟΥΣΙΑΣ & ΚΟΙΝΟΦΕΛΩΝ ΠΕΡΙΟΥΣΙΩΝ
ΚΤΗΜΑΤΙΚΗ ΥΠΗΡΕΣΙΑ ΜΑΓΝΗΣΙΑΣ

ΘΕΜΑ

ΔΙΑΓΡΑΜΜΑ ΜΕΡΙΚΟΥ ΕΠΑΝΑΚΑΘΟΡΙΣΜΟΥ
ΟΡΙΟΓΡΑΜΜΩΝ ΑΙΓΙΑΛΟΥ ΚΑΙ ΠΑΡΑΛΙΑΣ (ΦΕΚ 557/Δ/11-10-2005 – ΣΥΝΑΡΜΟΓΗ ΜΕ ΠΟΑ)
ΚΑΘΟΡΙΣΜΟΥ ΟΡΙΟΓΡΑΜΜΗΣ ΠΑΡΑΛΙΑΣ
ΚΑΙ ΕΠΑΝΑΚΑΘΟΡΙΣΜΟΥ ΟΡΙΟΓΡΑΜΜΩΝ ΑΙΓΙΑΛΟΥ – ΠΑΡΑΛΙΑΣ (ΦΕΚ 283/Δ/28-03/2003)

ΘΕΣΗ

ΠΕΡΙΟΧΗ "ΠΕΤΡΙΔΑΣ" ΑΜΑΛΙΑΠΟΛΗΣ
ΤΟΥ ΔΗΜΟΥ ΑΛΜΥΡΟΥ ΝΟΜΟΥ ΜΑΓΝΗΣΙΑΣ

ΥΠΟΜΝΗΜΑ

Το παρόν διάγραμμα συνοδεύει την από 18/01/2023 έκθεση της επιτροπής
του αρ. 3 του ν. 2971/2001. Οι συντεταγμένες των κορυφών των οριογραμμών δίνονται
στο Ελληνικό Γεωδαιτικό Σύστημα Αναφοράς ΕΓΣΑ'87.

— Οριογραμμή αιγιαλού — ισχύουσες οριογραμμές αιγιαλού – παραλίας
— Οριογραμμή παραλίας — καταργούμενες οριογραμμές αιγιαλού – παραλίας

Η ΠΡΟΕΔΡΟΣ

Η ΠΡΟΪΣΤΑΜΕΝΗ
ΤΗΣ ΚΤΗΜΑΤΙΚΗΣ ΥΠΗΡΕΣΙΑΣ
ΜΑΓΝΗΣΙΑΣ

ΤΑ ΜΕΛΗ

2. Η Μηχανικός της Κ.Υ. Μαγνησίας
3. Η Προϊσταμένη της Υπηρεσίας Δόμησης του Δήμου Αλμυρού
4. Η Λιμενάρχης Βόλου
5. Ο Προϊστάμενος Δ/νσης ΠΕ.ΧΩ. Θεσσαλίας της Α.Δ.Θ.Σ.Τ.Ε.

ΚΛΙΜΑΚΑ: 1: 500

ΧΡΟΝΟΛΟΓΙΑ: ΙΑΝΟΥΑΡΙΟΣ 2023

ΠΙΝΑΚΙΔΑ: 2

ΘΕΩΡΗΘΗΚΕ

Η ΣΥΝΤΑΞΑΣΑ

Η απόφαση αυτή με την έκθεση της Επιτροπής και το διάγραμμα να δημοσιευθούν στην Εφημερίδα της Κυβερνήσεως.

Λάρισα, 8 Φεβρουαρίου 2023

Ο Γραμματέας Αποκεντρωμένης Διοίκησης

ΚΩΝΣΤΑΝΤΙΝΟΣ ΤΖΑΝΑΚΟΥΛΗΣ



ΕΘΝΙΚΟ ΤΥΠΟΓΡΑΦΕΙΟ

Το Εθνικό Τυπογραφείο αποτελεί δημόσια υπηρεσία υπαγόμενη στην Προεδρία της Κυβέρνησης και έχει την ευθύνη τόσο για τη σύνταξη, διαχείριση, εκτύπωση και κυκλοφορία των Φύλλων της Εφημερίδας της Κυβερνήσεως (ΦΕΚ), όσο και για την κάλυψη των εκτυπωτικών - εκδοτικών αναγκών του δημοσίου και του ευρύτερου δημόσιου τομέα (ν. 3469/2006/Α' 131 και π.δ. 29/2018/Α' 58).

1. ΦΥΛΛΟ ΤΗΣ ΕΦΗΜΕΡΙΔΑΣ ΤΗΣ ΚΥΒΕΡΝΗΣΕΩΣ (ΦΕΚ)

- Τα **ΦΕΚ σε ηλεκτρονική μορφή** διατίθενται δωρεάν στο **www.et.gr**, την επίσημη ιστοσελίδα του Εθνικού Τυπογραφείου. Όσα ΦΕΚ δεν έχουν ψηφιοποιηθεί και καταχωριστεί στην ανωτέρω ιστοσελίδα, ψηφιοποιούνται και αποστέλλονται επίσης δωρεάν με την υποβολή αίτησης, για την οποία αρκεί η συμπλήρωση των αναγκαίων στοιχείων σε ειδική φόρμα στον ιστότοπο **www.et.gr**.

- Τα **ΦΕΚ σε έντυπη μορφή** διατίθενται σε μεμονωμένα φύλλα είτε απευθείας από το Τμήμα Πωλήσεων και Συνδρομητών, είτε ταχυδρομικά με την αποστολή αιτήματος παραγγελίας μέσω των ΚΕΠ, είτε με ετήσια συνδρομή μέσω του Τμήματος Πωλήσεων και Συνδρομητών. Το κόστος ενός ασπρόμαυρου ΦΕΚ από 1 έως 16 σελίδες είναι 1,00 €, αλλά για κάθε επιπλέον οκτασέλιδο (ή μέρος αυτού) προσαυξάνεται κατά 0,20 €. Το κόστος ενός έγχρωμου ΦΕΚ από 1 έως 16 σελίδες είναι 1,50 €, αλλά για κάθε επιπλέον οκτασέλιδο (ή μέρος αυτού) προσαυξάνεται κατά 0,30 €. Το τεύχος Α.Σ.Ε.Π. διατίθεται δωρεάν.

• Τρόποι αποστολής κειμένων προς δημοσίευση:

Α. Τα κείμενα προς δημοσίευση στο ΦΕΚ, από τις υπηρεσίες και τους φορείς του δημοσίου, αποστέλλονται ηλεκτρονικά στη διεύθυνση **webmaster.et@et.gr** με χρήση προηγμένης ψηφιακής υπογραφής και χρονοσήμανσης.

Β. Κατ' εξαίρεση, όσοι πολίτες δεν διαθέτουν προηγμένη ψηφιακή υπογραφή μπορούν είτε να αποστέλλουν ταχυδρομικά, είτε να καταθέτουν με εκπρόσωπό τους κείμενα προς δημοσίευση εκτυπωμένα σε χαρτί στο Τμήμα Παραλαβής και Καταχώρισης Δημοσιευμάτων.

- Πληροφορίες, σχετικά με την αποστολή/κατάθεση εγγράφων προς δημοσίευση, την ημερήσια κυκλοφορία των Φ.Ε.Κ., με την πώληση των τευχών και με τους ισχύοντες τιμοκαταλόγους για όλες τις υπηρεσίες μας, περιλαμβάνονται στον ιστότοπο (**www.et.gr**). Επίσης μέσω του ιστότοπου δίδονται πληροφορίες σχετικά με την πορεία δημοσίευσης των εγγράφων, με βάση τον Κωδικό Αριθμό Δημοσιεύματος (ΚΑΔ). Πρόκειται για τον αριθμό που εκδίδει το Εθνικό Τυπογραφείο για όλα τα κείμενα που πληρούν τις προϋποθέσεις δημοσίευσης.

2. ΕΚΤΥΠΩΤΙΚΕΣ - ΕΚΔΟΤΙΚΕΣ ΑΝΑΓΚΕΣ ΤΟΥ ΔΗΜΟΣΙΟΥ

Το Εθνικό Τυπογραφείο ανταποκρινόμενο σε αιτήματα υπηρεσιών και φορέων του δημοσίου αναλαμβάνει να σχεδιάσει και να εκτυπώσει έντυπα, φυλλάδια, βιβλία, αφίσες, μπλοκ, μηχανογραφικά έντυπα, φακέλους για κάθε χρήση, κ.ά.

Επίσης σχεδιάζει ψηφιακές εκδόσεις, λογότυπα και παράγει οπτικοακουστικό υλικό.

Ταχυδρομική Διεύθυνση: Καποδιστρίου 34, τ.κ. 10432, Αθήνα

ΤΗΛΕΦΩΝΙΚΟ ΚΕΝΤΡΟ: 210 5279000 - fax: 210 5279054

ΕΞΥΠΗΡΕΤΗΣΗ ΚΟΙΝΟΥ

Πωλήσεις - Συνδρομές: (Ισόγειο, τηλ. 210 5279178 - 180)

Πληροφορίες: (Ισόγειο, Γρ. 3 και τηλεφ. κέντρο 210 5279000)

Παραλαβή Δημ. Ύλης: (Ισόγειο, τηλ. 210 5279167, 210 5279139)

Ωράριο για το κοινό: Δευτέρα ως Παρασκευή: 8:00 - 13:30

Ιστότοπος: **www.et.gr**

Πληροφορίες σχετικά με την λειτουργία του ιστότοπου: **helpdesk.et@et.gr**

Αποστολή ψηφιακά υπογεγραμμένων εγγράφων προς δημοσίευση στο ΦΕΚ: **webmaster.et@et.gr**

Πληροφορίες για γενικό πρωτόκολλο και αλληλογραφία: **grammateia@et.gr**

Πείτε μας τη γνώμη σας,

για να βελτιώσουμε τις υπηρεσίες μας, συμπληρώνοντας την ειδική φόρμα στον ιστότοπό μας.

