



ΕΦΗΜΕΡΙΣ ΤΗΣ ΚΥΒΕΡΝΗΣΕΩΣ

ΤΗΣ ΕΛΛΗΝΙΚΗΣ ΔΗΜΟΚΡΑΤΙΑΣ

ΤΕΥΧΟΣ ΤΕΤΑΡΤΟ

Αρ. Φύλλου 125

12 Μαρτίου 2010

ΠΕΡΙΕΧΟΜΕΝΑ

ΑΠΟΦΑΣΕΙΣ

- Ανάκληση της αριθ. 2765/95/29.04.1996 (ΦΕΚ 544/Δ'/27.06.96) απόφασης του Περιφερειακού Δ/ντή Ανατ. Αττικής «Περί κήρυξης αναδασωτέας εκτάσεως» εμβαδού 37,005 στρ. στη θέση «Ρέρεζα» της Κοινότητας Μαλακάσας του Νομού Αττικής.
- Ανάκληση της αριθ. 898/23.04.1993 (ΦΕΚ 522/Δ'/1993) απόφασης του Νομάρχη Ανατ. Αττικής «Περί κήρυξης αναδασωτέας εκτάσεως» 4,853 στρ. στη θέση «Αιματόριζα ή Καμίνι» του Δήμου Καλυβίων Θορικού Νομού Αττικής. 1
- Ανάκληση της αριθ. 1678/18.06.1999 (ΦΕΚ 521/Δ'/09.07.99) απόφασης του Γενικού Γραμματέα Περιφέρειας Αττικής «Περί κήρυξης αναδασωτέας εκτάσεως» 5,800 στρ. στη θέση «Κιμπεκούκια» της Κοινότητας Καλάμου, Νομού Αττικής. 2
- Καθορισμός των ορίων του αιγιαλού και δημιουργία ζώνης παραλίας στην θέση «ΜΙΚΡΟ» του Δήμου Σηπιάδος Ν. Μαγνησίας. 3

ΑΠΟΦΑΣΕΙΣ

- Αριθμ. 6388/πε (1)
- Ανάκληση της αριθ. 2765/95/29.04.1996 (ΦΕΚ 544/Δ'/27.06.96) απόφασης του Περιφερειακού Δ/ντή Ανατ. Αττικής «Περί κήρυξης αναδασωτέας εκτάσεως» εμβαδού 37,005 στρ. στη θέση «Ρέρεζα» της Κοινότητας Μαλακάσας του Νομού Αττικής.
- Ο ΓΕΝΙΚΟΣ ΓΡΑΜΜΑΤΕΑΣ ΠΕΡΙΦΕΡΕΙΑΣ ΑΤΤΙΚΗΣ
- Έχοντας υπόψη:
1. Τις διατάξεις:
 - α) Του άρθρου 117 παρ. 3 του Συντάγματος της Ελλάδος.
 - β) Του Ν. 3200/1955 «περί διοικητικής αποκεντρώσεως» όπως αυτές τροποποιήθηκαν μεταγενέστερα.
 - γ) Του Ν. 2503/1997 «Διοίκηση, οργάνωση, στελέχωση της Περιφέρειας κλπ».
 - δ) Του Ν. 998/1979 «Περί προστασίας των Δασών και των Δασικών εν γένει εκτάσεων της Χώρας» και ειδικότερα:
 - δα) Του άρθρου 41 παρ. 1.
 - δβ) Του άρθρου 38 παρ. 1.
 - δγ) Των άρθρων 43 και 44.

ε) Του Ν. 3208/2003.

ζ) Του άρθρου 36 παρ. 3 του Ν. 3698/02.10.2008.

η) Την αριθμ. 97870/2248/07.05.09 εγκύκλιο δ/γή του ΥΑΑΤ σχετικά με την εφαρμογή του άρθρου 36 του Ν. 3698/08 (ΦΕΚ 198/τΔ'/02.10.08).

2. Τις διατάξεις και τη σχετική νομολογία περί ανάκλησης των διοικητικών πράξεων.

3. Την αριθ. 517/18.02.1998 Πράξη Χαρακτηρισμού του Δασάρχη Καπανδριτίου και την αριθ. 40/2004 οριστική και τελεσίδικη απόφαση της Α'/βάθμιας Επιτροπής Επίλυσης Δασικών Αμφισβητήσεων Νομ/κης Αυτ/σης Ανατολικής Αττικής με την οποία έκταση εμβαδού 37,005 στρ., που περιλαμβάνεται στη ανωτέρω πράξη χαρακτηρισμού κρίθηκε με την ενδικοφανή διαδικασία του άρθρου 14 του Ν. 998/1979 ως μη δασική, ήτοι αγροτική της παρ. 6α του άρθρου 3 του Ν. 998/1979.

4. Το αριθ. 1447/09.05.2005 έγγραφο της Δ/νσης Δασών Ανατ. Αττικής με το οποίο βεβαιώνεται ότι η ανωτέρω αριθ. 40/2004 απόφαση της Α'/βάθμιας Ε.Ε.Δ.Α. Νομ/κης Αυτ/σης Ανατολικής Αττικής κατέστη οριστική και τελεσίδικη.

5. Την αριθ. 4669/09.10.2009 πρόταση του Δασαρχείου Καπανδριτίου, με την οποία σύμφωνα με τα ανωτέρω προτείνεται η ανάκληση της ανωτέρω αριθ. 2765/95/29.04.1996 (ΦΕΚ 544/Δ'/27.06.96) απόφασης του Περιφερειακού Δ/ντή Ανατ. Αττικής «Περί κήρυξης αναδασωτέας εκτάσεως» εμβαδού 37,005 στρ. στη θέση «Ρέρεζα» της κοινότητας Μαλακάσας του Νομού Αττικής, η οποία περιλαμβάνεται στην αριθ. 517/18.02.1998 Πράξη Χαρακτηρισμού του Δασάρχη Καπανδριτίου, η οποία ακυρώθηκε εν μέρει με την αριθ. 40/2004 οριστική και τελεσίδικη απόφαση της Α'/βάθμιας Επιτροπής Επίλυσης Δασικών Αμφισβητήσεων Νομ/κης Αυτ/σης Ανατολικής Αττικής και χαρακτήρισε την έκταση αυτή των 37,005 στρ. ως μη δασική (αγροτική έκταση) της παρ. 6α του άρθρου 3 του Ν. 998/79, γεγονός που κατέστησε την πιο πάνω απόφαση κήρυξης ανακλητέα ως εκδοθείσα κατά πλάνη περί τα πραγματικά και νομικά δεδομένα, αποφασίζουμε:

Ανακαλούμε την αριθ. 2765/95/29.04.1996 (ΦΕΚ 544/Δ'/27.06.96) απόφαση του Περιφερειακού Δ/ντή Ανατ. Αττικής «Περί κήρυξης αναδασωτέας εκτάσεως» για έκταση εμβαδού 37,005 στρ. στη θέση «Ρέρεζα» της Κοινότητας Μαλακάσας του Νομού Αττικής, για τους λόγους που αναφέρονται στο σκεπτικό της παρούσας. Η έκταση αυτή των 37,005 στρ περιλαμβάνεται στην αριθ. 517/18.02.1998 Πράξη Χαρακτηρισμού του Δασάρ-

χη Καπανδριτίου, η οποία ακυρώθηκε εν μέρει όμως με την αριθ. 40/2004 οριστική και τελεσίδικη απόφαση της τρίτης Α'βάθμιας Επιτροπής Επίλυσης Δασικών Αμφισβητήσεων Νομ/κης Αυτ/σης Ανατολικής Αττικής, εκδοθείσα κατ' εφαρμογή του άρθρου 14 του Ν. 998/1979, βάσει της οποίας η έκταση αυτή των 37,005 στρ κρίθηκε ως μη δασική της παρ. 6α του άρθρου 3 του Ν. 998/1979. Επομένως η ως άνω απόφαση κήρυξης του Περιφερειακού Δ/ντή Ανατ. Αττικής απώλεσε την αιτιολογική της βάση εκδοθείσα κατά πλάνη περί τα πραγματικά και νομικά δεδομένα, ως προς την ανωτέρω έκταση των 37,005 στρ.

Η απόφαση αυτή να δημοσιευθεί στην Εφημερίδα της Κυβερνήσεως.

Αγία Παρασκευή, 25 Φεβρουαρίου 2010

Ο Γενικός Γραμματέας Περιφέρειας
ΗΛΙΑΣ ΛΙΑΚΟΠΟΥΛΟΣ

Αριθμ. 4537/πε (2)
Ανάκληση της αριθ. 898/23.04.1993 (ΦΕΚ 522/Δ'/1993) απόφασης του Νομάρχη Ανατ. Αττικής «Περί κήρυξης αναδασωτέας εκτάσεως» 4,853 στρ. στη θέση «Αιματόριζα ή Καμίνι» του Δήμου Καλυβίων Θορικού Νομού Αττικής.

Ο ΓΕΝΙΚΟΣ ΓΡΑΜΜΑΤΕΑΣ ΠΕΡΙΦΕΡΕΙΑΣ ΑΤΤΙΚΗΣ

Έχοντας υπόψη:

1. Τις διατάξεις:
 - α) Του άρθρου 117 παρ. 3 του Συντάγματος της Ελλάδος.
 - β) Του Ν. 3200/1955 «περί διοικητικής αποκεντρώσεως» όπως αυτές τροποποιήθηκαν μεταγενέστερα.
 - γ) Του Ν. 2503/1997 «Διοίκηση, οργάνωση, στελέχωση της Περιφέρειας κλπ».
 - δ) Του Ν. 998/1979 «Περί προστασίας των Δασών και των Δασικών εν γένει εκτάσεων της Χώρας» και ειδικότερα:
 - ε) Του Ν. 3208/2003
 - ζ) Του άρθρου 36 παρ. 3 του Ν. 3698/02.10.2008.
 - η) Την αριθμ. 97870/2248/07.05.09 εγκύκλιο δ/γή του ΥΑΑΤ σχετικά με την εφαρμογή του άρθρου 36 του Ν. 3698/08 (ΦΕΚ 198/τΔ'/02.10.08).

2. Τις διατάξεις και τη σχετική νομολογία περί ανάκλησης των διοικητικών πράξεων.

3. Την αριθ. 643/92/31.03.1994 Πράξη Χαρακτηρισμού - Πληροφοριακό έγγραφο του Δασάρχη Λαυρίου και την αριθ. 70/2006 οριστική και τελεσίδικη απόφαση της Α'θμιας Επιτροπής Επίλυσης Δασικών Αμφισβητήσεων Ανατ. Αττικής με την οποία έκταση εμβαδού 4,853 στρ., που περιλαμβάνεται στην ανωτέρω πράξη χαρακτηρισμού, κρίθηκε με την ενδικοφανή διαδικασία του άρθρου 14 του Ν. 998/1979 ως μη δασική - αγροτική της παρ. 6α του άρθρου 3 του Ν. 998/1979.

4. Το αριθ 1853/17-05-2007 έγγραφο της Δ/νσης Δασών Ανατ. Αττικής με το οποίο βεβαιώνεται ότι η ανωτέρω αριθ. 70/2006 απόφαση της Α'θμιας Ε.Ε.Δ.Α. Ανατολικής Αττικής κατέστη οριστική και τελεσίδικη.

5. Την αριθ. 2184/09.07.2009 πρόταση του Δασαρχείου Λαυρίου με την οποία σύμφωνα με τα ανωτέρω προτείνεται η ανάκληση της ανωτέρω αριθ. 898/23.04.1993 (ΦΕΚ 522/Δ'/1993) απόφασης του Νομάρχη Ανατολικής Αττικής «Περί κήρυξης αναδασωτέας εκτάσεως» 4,853 στρ. στη θέση «Αιματόριζα ή Καμίνι» του Δήμου Καλυβίων Θορικού Νομού Αττικής, για την οποία είχε εκδοθεί

η αριθ. 643/92/31.03.1994 Πράξη Χαρακτηρισμού - Πληροφοριακό έγγραφο του Δασάρχη Λαυρίου, η οποία ακυρώθηκε με την αριθ. 70/2006 οριστική και τελεσίδικη απόφαση της Α'θμιας Επιτροπής Επίλυσης Δασικών Αμφισβητήσεων Ανατολικής Αττικής και χαρακτήρισε την έκταση αυτή των 4,853 στρ. ως μη δασική - αγροτική έκταση της παρ. 6α του άρθρου 3 του Ν. 998/79, γεγονός που κατέστησε την πιο πάνω απόφαση κήρυξης ανακλητέα ως εκδοθείσα κατά πλάνη περί τα πραγματικά και νομικά δεδομένα, αποφασίζουμε:

Ανακαλούμε την αριθ. 898/23.04.1993 (ΦΕΚ 522/Δ'/1993) απόφαση του Νομάρχη Ανατολικής Αττικής «Περί κήρυξης αναδασωτέας εκτάσεως» 4,853 στρ. στη θέση «Αιματόριζα ή Καμίνι» του Δήμου Καλυβίων Θορικού, Νομού Αττικής, για τους λόγους που αναφέρονται στο σκεπτικό της παρούσας. Για την έκταση αυτή των 4,853 στρ., είχε εκδοθεί η αριθ. 643/92/31.03.1994 Πράξη Χαρακτηρισμού-Πληροφοριακό έγγραφο του Δασάρχη Λαυρίου, η οποία ακυρώθηκε όμως με την αριθ. 70/2006 οριστική και τελεσίδικη απόφαση της Α'θμιας Επιτροπής Επίλυσης Δασικών Αμφισβητήσεων Ανατολικής Αττικής, εκδοθείσα κατ' εφαρμογή του άρθρου 14 του Ν. 998/1979 βάσει της οποίας η έκταση αυτή κρίθηκε ως μη δασική της παρ. 6α του άρθρου 3 του Ν. 998/1979. Επομένως η ως άνω απόφαση κήρυξης του Νομάρχη Ανατολικής Αττικής απώλεσε την αιτιολογική της βάση εκδοθείσα κατά πλάνη περί τα πραγματικά και νομικά δεδομένα.

Η απόφαση αυτή να δημοσιευθεί στην Εφημερίδα της Κυβερνήσεως.

Αγία Παρασκευή, 25 Φεβρουαρίου 2010

Ο Γενικός Γραμματέας Περιφέρειας
ΗΛΙΑΣ ΛΙΑΚΟΠΟΥΛΟΣ

Αριθμ. 4393/πε (3)
Ανάκληση της αριθ. 1678/18.06.1999 (ΦΕΚ 521/Δ'/09.07.99) απόφασης του Γενικού Γραμματέα Περιφέρειας Αττικής «Περί κήρυξης αναδασωτέας εκτάσεως» 5,800 στρ. στη θέση «Κιμπεκούκια» της Κοινότητας Καλάμου, Νομού Αττικής.

Ο ΓΕΝΙΚΟΣ ΓΡΑΜΜΑΤΕΑΣ ΠΕΡΙΦΕΡΕΙΑΣ ΑΤΤΙΚΗΣ

Έχοντας υπόψη:

1. Τις διατάξεις:
 - α) Του άρθρου 177 παρ. 3 του Συντάγματος της Ελλάδος.
 - β) Του Ν. 3200/1955 «περί διοικητικής αποκεντρώσεως» όπως αυτές τροποποιήθηκαν μεταγενέστερα.
 - γ) Του Ν. 2503/1997 «Διοίκηση, οργάνωση, στελέχωση της Περιφέρειας κλπ»
 - δ) Του Ν. 998/1979 «Περί προστασίας των Δασών και των Δασικών εν γένει εκτάσεων της Χώρας» και ειδικότερα:
 - δα) Του άρθρου 41 παρ. 1.
 - δβ) Του άρθρου 38 παρ. 1.
 - δγ) Των άρθρων 43 και 44.
 - ε) Του Ν. 3208/2003.
 - ζ) Του άρθρου 36 παρ. 3 του Ν. 3698/02.10.2008.
 - η) Την αριθμ. 97870/2248/07.05.09 εγκύκλιο δ/γή του ΥΑΑΤ σχετικά με την εφαρμογή του άρθρου 36 του Ν. 3698/08 (ΦΕΚ 198/τΔ'/02.10.08).

2. Τις διατάξεις και τη σχετική νομολογία περί ανάκλησης των διοικητικών πράξεων.

3. Την αριθ. 1856/07.04.1999 Πράξη Χαρακτηρισμού του Δασάρχη Καπανδριτίου και την αριθ. 101/2006 οριστική

και τελεσίδικη απόφαση της Α'/θμιας Επιτροπής Επίλυσης Δασικών Αμφισβητήσεων Νομ/κής Αυτ/σης Ανατολικής Αττικής με την οποία έκταση εμβαδού 5,800 στρ. που αναφέρεται στη ανωτέρω πράξη χαρακτηρισμού κρίθηκε με την ενδικοφανή διαδικασία του άρθρου 14 του Ν. 998/1979 ως μη δασική, ήτοι αγροτική της παρ. 6α του άρθρου 3 του Ν. 998/1979.

4. Το αριθ. 2167/29.05.2007 έγγραφο της Δ/νσης Δασών Ανατ. Αττικής με το οποίο βεβαιώνεται ότι η ανωτέρω αριθ. 101/2006 απόφαση της Α'/θμιας Ε.Ε.Δ.Α. Νομ/κής Αυτ/σης Ανατολικής Αττικής κατέστη οριστική και τελεσίδικη.

5. Την αριθ. 3304/08/19.06.09 πρόταση του Δασαρχείου Καπανδριτίου, με την οποία σύμφωνα με τα ανωτέρω προτείνεται η ανάκληση της ανωτέρω αριθ. 1678/18.06.1999 (ΦΕΚ 521/Δ'/09.07.99) απόφασης του Γενικού Γραμματέα Περιφέρειας Αττικής «Περί κήρυξης αναδασωτέας εκτάσεως» 5,800 στρ. στη θέση «Κιμπεκούκια» της Κοινότητας Καλάμου, Νομού Αττικής, για την οποία είχε εκδοθεί η αριθ. 1856/07.04.1999 Πράξη Χαρακτηρισμού του Δασάρχη Καπανδριτίου, η οποία ακυρώθηκε με την αριθ. 101/2006 οριστική και τελεσίδικη απόφαση της Α'/θμιας Επιτροπής Επίλυσης Δασικών Αμφισβητήσεων Νομ/κής Αυτ/σης Ανατολικής Αττικής και χαρακτήρισε την έκταση αυτή των 5,800 στρ. ως μη δασική (αγροτική έκταση) της παρ. 6α του άρθρου 3 του Ν. 998/79, γεγονός που κατέστησε την πιο πάνω απόφαση κήρυξης ανακλητέα ως εκδοθείσα κατά πλάνη περί τα πραγματικά και νομικά δεδομένα, αποφασίζουμε:

Ανακαλούμε την αριθ. 1678/18.06.1999 (ΦΕΚ 521/Δ'/09.07.99) απόφαση, του Γενικού Γραμματέα Περιφέρειας Αττικής «Περί κήρυξης αναδασωτέας εκτάσεως» 5,800 στρ. στη θέση «Κιμπεκούκια» της Κοινότητας Καλάμου, Νομού Αττικής, για τους λόγους που αναφέρονται στο σκεπτικό της παρούσας. Για την έκταση αυτή των 5,800 στρ., είχε εκδοθεί η αριθ. 1856/07.04.1999 Πράξη Χαρακτηρισμού του Δασάρχη Καπανδριτίου, η οποία ακυρώθηκε όμως με την αριθ. 101/2006 οριστική και τελεσίδικη απόφαση της Α'/θμιας Επιτροπής Επίλυσης Δασικών Αμφισβητήσεων Νομ/κής Αυτ/σης Ανατολικής Αττικής, εκδοθείσα κατ' εφαρμογή του άρθρου 14 του Ν. 998/1979, βάσει της οποίας η έκταση αυτή των 5,800 στρ. κρίθηκε ως μη δασική της παρ. 6α του άρθρου 3 του Ν. 998/1979. Επομένως η ως άνω απόφαση κήρυξης του Γενικού Γραμματέα Περιφέρειας Αττικής απώλεσε την αιτιολογική της βάση εκδοθείσα κατά πλάνη περί τα πραγματικά και νομικά δεδομένα.

Η απόφαση αυτή να δημοσιευθεί στην Εφημερίδα της Κυβερνήσεως.

Αγία Παρασκευή, 25 Φεβρουαρίου 2010

Ο Γενικός Γραμματέας Περιφέρειας
ΗΛΙΑΣ ΛΙΑΚΟΠΟΥΛΟΣ

Αριθμ. 1761/25930 (4)
Καθορισμός των ορίων του αιγιαλού και δημιουργία ζώνης παραλίας στην θέση «ΜΙΚΡΟ» του Δήμου Σηπιάδος Ν. Μαγνησίας.

Η ΓΕΝΙΚΗ ΓΡΑΜΜΑΤΕΑΣ ΠΕΡΙΦΕΡΕΙΑΣ ΘΕΣΣΑΛΙΑΣ

Έχοντας υπόψη:

1. Τις διατάξεις του Ν. 2971/2001 (ΦΕΚ 285/Δ'/19.12.2001) «περί περί αιγιαλού και παραλίας».

2. Τις διατάξεις του Ν.Δ. 439/70 «περί συμπληρώσεως των διατάξεων περί αιγιαλού».

3. Τις διατάξεις του Ν. 3200/55 (ΦΕΚ 97 τ. Α') «περί διοικητικής αποκέντρωσης» όπως αυτές τροποποιήθηκαν και ισχύουν σήμερα με τα Ν.Δ. 532/70, Β.Δ. 704/70, Β.Δ. 705/70, Β.Δ. 192/72, Π.Δ. 71/84, Π.Δ. 347/86, Ν. 2026/92 και Π.Δ. 97/93.

4. Τις διατάξεις του άρθρου 19 παρ. 5 του Ν.Δ. 2344/95, του άρθρου 52 παρ. 6 Ν. 2218/94, του άρθρου 4 παρ. 7 του Ν. 2240/94, δυνάμει των οποίων αρμοδιότητες του Υπουργείου Οικονομικών που είχαν μεταβιβασθεί στους Νομάρχες, ανήκουν στον Περιφερειακό Δ/ντή, σε συνδυασμό με αυτές του άρθρου 14 παρ. 2 του 2399/96 με τις οποίες προβλέπεται η κατάργηση των θέσεων των Περιφερειακών Δ/ντών, οι αρμοδιότητες πλέον του οποίου περιήλθαν στον Γενικό Γραμματέα της Περιφέρειας που ασκούνται από τον Αναπληρωτή Περιφερειακό Δ/ντή.

5. Τις διατάξεις του τετάρτου εδαφίου της παρ. 2 του άρθρου 1 και της παρ. 6 του ιδίου άρθρου του Ν. 2503/97 «Διοίκηση, οργάνωση, στελέχωση της Περιφέρειας, ρύθμιση θεμάτων για την Τοπική Αυτοδιοίκηση και άλλες διατάξεις» (ΦΕΚ 107 τ. Α') σύμφωνα με τις οποίες οι Περιφερειακές Υπηρεσίες του Υπουργείου Οικονομικών που συγκροτούσαν την Περιφερειακή Διοίκηση του Νομού ή Νομαρχίας, δεν υπήχθησαν στην ενιαία οργανική μονάδα της Περιφέρειας, ούτε καταργήθηκαν, αλλά αποτελούν από 01/09/97, Υπηρεσίες του Υπουργείου Οικονομικών.

6. Τις διατάξεις του άρθρου 46 του Ν. 3220/2004 (ΦΕΚ 15/Α'/28.01.2004) «Μέτρα αναπτυξιακής και κοινωνικής πολιτικής - αντικειμενοποίησης του φορολογικού ελέγχου και άλλες διατάξεις».

7. Την απόφαση του Υπουργού Εσωτερικών, Δημόσιας Διοίκησης και Αποκέντρωσης που δημοσιεύθηκε στο ΦΕΚ 93/Γ'/02.04.2004 με την οποία ορίστηκαν οι Γενικοί Γραμματείς Περιφερειών της Χώρας.

8. Την από 04/12/2009 έκθεση της κατά το άρθρο 3 του Ν. 2971/19.12.2001 (ΦΕΚ 285/Α'/19.12.2001) «περί αιγιαλού και παραλίας» αρμόδιας Επιτροπής καθορισμού ορίων αιγιαλού και παραλίας, για τον καθορισμό ορίων αιγιαλού και δημιουργία ζώνης παραλίας στη θέση:

«ΜΙΚΡΟ» του Δήμου Σηπιάδος Ν. Μαγνησίας.

9. Το από τον Ιούνιο 2008 τοπογραφικό & υψομετρικό διάγραμμα κλίμακας 1:500 αποτελούμενο από 1 πινακίδα που συντάχθηκε από τον Τοπ/φο μηχανικό Εμμανουήλ Καρρά και το οποίο ελέγχθηκε ως προς την ακρίβεια της αποτύπωσης και θεωρήθηκε από την Τοπογράφο Μηχανική της Κτηματικής Υπηρεσίας Ν. Μαγνησίας Βασιλική Χατζηπλή στις 04/12/2009.

10. Την υπ' αριθμ. 544.5/680/09 σύμφωνη γνώμη του Γ.Ε.Ν. για τα όρια αιγιαλού και παραλίας, αποφασίζουμε:

Επικυρώνουμε την από 04/12/2009 έκθεση της κατά το άρθρο 3 του Ν. 2971/19.12.2001 αρμόδιας Επιτροπής καθορισμού ορίων αιγιαλού και παραλίας, για τον καθορισμό ορίων αιγιαλού και δημιουργία ζώνης παραλίας στη θέση:

«ΜΙΚΡΟ» του Δήμου Σηπιάδος Ν. Μαγνησίας

Το από τον Ιούνιο 2008 τοπογραφικό και υψομετρικό διάγραμμα κλίμακας 1:500 αποτελούμενο από μία πινακίδα που συντάχθηκε από τον Τοπ/φο μηχανικό Εμμανουήλ Καρρά και το οποίο ελέγχθηκε ως προς την ακρίβεια της αποτύπωσης και θεωρήθηκε από την Τοπογράφο Μηχανική της Κτηματικής Υπηρεσίας Ν. Μαγνησίας Βασιλική Χατζηπλή στις 04/12/2009.

Στο τοπογραφικό διάγραμμα καθορίστηκε από την αρμόδια Επιτροπή όπως πιο πάνω αναφέρεται:

Η οριογραμμή του αιγιαλού με κόκκινη συνεχή πολυγωνική γραμμή 12, 13, 14, ... έως και 27 της οποίας οι κορυφές εξασφαλίζονται με συντεταγμένες του Κρατικού τριγωνομετρικού δικτύου.

Η οριογραμμή της παραλίας με κίτρινη συνεχή πολυγωνική γραμμή 12', 13', 14' έως και 27', παράλληλη της γραμμής αιγιαλού σε απόσταση 100 μ. για την εξυπηρέτηση των σκοπών του άρθρου 1, παρ. 2 του Ν. 2971/2001.

Η Επιτροπή διαπίστωσε ότι δεν υπάρχει παλαιός αιγιαλός.

Η απόφαση αυτή με την έκθεση της Επιτροπής και το τοπογραφικό διάγραμμα, να δημοσιευθούν στην Εφημερίδα της Κυβερνήσεως.

Λάρισα, 18 Φεβρουαρίου 2010

Η Γενική Γραμματέας Περιφέρειας
ΚΑΛΛΙΟΠΗ ΓΕΡΑΚΟΥΔΗ

ΕΚΘΕΣΗ

Επιτροπής καθορισμού των ορίων αιγιαλού, παραλίας, παλαιού αιγιαλού σύμφωνα με τα άρθρα 3, 4 και 5 του Ν. 2971/2001. Καθορισμός για πρώτη φορά των ορίων αιγιαλού κλπ στην θέση «ΜΙΚΡΟ» Δήμου Σηπιάδος Ν. Μαγνησίας.

Στο Βόλο σήμερα την 04/12/2009 οι υπογεγραμμένοι:

1. ΕΥΘΥΜΙΟΥ ΔΗΜΗΤΡΙΟΣ προϊστάμενος της Κτηματικής Υπηρεσίας Ν. Μαγνησίας, ως πρόεδρος.

2. ΧΑΤΖΗΠΛΗ ΒΑΣΙΛΙΚΗ, τοπογράφος μηχανικός της Κτηματικής Υπηρεσίας ως μέλος.

3. ΑΔΑΜΟΥ ΑΙΚΑΤΕΡΙΝΗ, διευθύντρια της ΧΩ.Π.Ε. Νομαρχιακής Αυτοδιοίκησης Ν. Μαγνησίας, ως μέλος.

Ο Λιμενάρχης Βόλου αν και προσκλήθηκε νόμιμα δεν προσήλθε,

Ο διευθυντής ΠΕ.ΧΩ. Γενικής Γραμματείας Περιφέρειας Θεσσαλίας, αν και προσκλήθηκε νόμιμα δεν προσήλθε, που αποτελούμε την επιτροπή καθορισμού των ορίων αιγιαλού, παραλίας και παλαιού αιγιαλού, σύμφωνα με τα άρθρα 3, 4 και 5 του Ν. 2971/ 2001 (ΦΕΚ 285/Α'/19.12.2001) και της αριθμ. 10272/65489/01.10.2009 απόφασης του Γεν. Γραμματέα Περιφέρειας Θεσσαλίας, μετά από αυτοψία στην παραπάνω περιοχή στις 04/12/2009 ύστερα από πρόσκληση του Προέδρου της επιτροπής με το υπ' αριθμ. 2935/27.11.2009 έγγραφο, αφού λάβαμε υπόψη:

1. Την από 30/06/2008 αίτηση του Dyma Martin με την οποία ζητείται ο καθορισμός του αιγιαλού και της παραλίας στην παραπάνω περιοχή,

2. Τις διατάξεις του Νόμου 2971/2001 (ΦΕΚ 285/Α'/19.12.2001) και ειδικότερα τα άρθρα 4, 5, 6, 7, 8, και 9.

3. Το τοπογραφικό και υψομετρικό διάγραμμα της παραπάνω περιοχής με κλίμακα 1:500, που συντάχθηκε τον Ιούνιο 2008 από τον τοπογράφο μηχανικό Εμμανουήλ Καρρά σε μία (1) πινακίδα και ελέγχθηκε και θεωρήθηκε από την Βασιλική Χατζηπλή, τοπογράφο μηχανικό της Κτηματικής Υπηρεσίας Ν. Μαγνησίας στις 04/12/2009.

4. Την αντίληψη που σχηματίστηκε λαμβάνοντας υπόψη, ύστερα από αυτοψία τις φυσικές και λοιπές ενδείξεις που επηρεάζουν το πλάτος του αιγιαλού και της παραλίας και ειδικότερα:

Αφού λάβαμε υπόψη

α) Τη γεωμορφολογία του εδάφους για την οποία αναλυτικά αναφέρεται ότι:

1) Η μορφολογία της ακτής συνίσταται από βραχώδη

πρανή με κατακόρυφες κλίσεις και μεγάλα ύψη στέψης και βραχώδη πρανή με αρνητικές κλίσεις και σπηλαιώσεις από 0 έως 12 μέτρα.

2) Της ακτής συνεχονται εκτάσεις λοφώδεις. Με έδαφος ημιβραχώδες. Εκτός σχεδίου. Αδόμητες. Με χρήση γεωργική.

3) Το φυσικό όριο βλάστησης συνίσταται από τεχνητή δενδρώδη φυσική βλάστηση.

β) Το γεγονός ότι στη περιοχή δεν εντοπίστηκαν παράκτιοι φυσικοί πόροι.

γ) Τα πορίσματα από την εκτίμηση των μετεωρολογικών στοιχείων της περιοχής, ήτοι το γεγονός ότι η περιοχή προσβάλλεται από ισχυρούς ανέμους κυρίως από ΝΔ, ΝΑ διευθύνσεις.

δ) Τη μορφολογία του πυθμένα ο οποίος συνίσταται από βραχώδη ανώμαλη σύσταση με υφάλους κοντά στην ακτή. Μεγάλες κλίσεις βυθού και μεγάλα βάθη κοντά στην ακτή.

ε) Τον τομέα ανάπτυξης κυματισμού σε σχέση με το μέτωπο της ακτής ότι δηλαδή πρόκειται για ακτή με μεγάλο ανάπτυγμα πελάγους.

στ) Την μη ύπαρξη τεχνικών έργων στη περιοχή.

ζ) Την μη ύπαρξη εγκεκριμένων χωροταξικών κατευθύνσεων και χρήσεων γης που επηρεάζουν την παράκτια ζώνη.

η) Την μη ύπαρξη καταγεγραμμένων δημόσιων κτημάτων κάθε κατηγορίας που βρίσκονται σε άμεση γειτνίαση με την παράκτια ζώνη.

θ) Ότι δεν υφίσταται Κτηματολόγιο.

ι) Την μη ύπαρξη ευπαθών οικοσυστημάτων και προστατευόμενων περιοχών.

5. Την με αρ. πρωτ. Ν.Π. 57/13.05.1986 απόφαση Νομ. Μαγνησίας (ΦΕΚ 440/Δ'/20.05.1987) με την οποία καθορίστηκαν οι οριογραμμές αιγιαλού και παραλίας σε όμορη περιοχή με κοινό σημείο αιγιαλού την κορυφή 12 και παραλίας το σημείο 12'.

6. Την με αρ. πρωτ. Ν.Π. 5/13.01.1987 απόφαση Νομ. Μαγνησίας (ΦΕΚ 15/Δ'/21.01.1987) με την οποία καθορίστηκαν οι οριογραμμές αιγιαλού και παραλίας σε όμορη περιοχή με κοινό σημείο αιγιαλού την κορυφή 27 και παραλίας το σημείο 27'.

7. Το γεγονός ότι κατά τη μετατροπή συντεταγμένων από το σύστημα HATT, στο EGSA 87, προέκυψε διαφορά στις συντεταγμένες των σημείων επαφής με τις όμορες καθορισμένες οριογραμμές αιγιαλού. Ως εκ τούτου, η συναρμογή με τις ήδη καθορισμένες οριογραμμές αιγιαλού - παραλίας, έγινε με βάση τα σταθερά ταχυμετρικά σημεία αποτύπωσης, αποφασίζουμε:

Καθορίζουμε στο παραπάνω τοπογραφικό διάγραμμα:

1. Την οριογραμμή του αιγιαλού με κόκκινη συνεχή πολυγωνική γραμμή 12, 13, ... έως και 27, της οποίας οι κορυφές εξασφαλίζονται με συντεταγμένες του κρατικού τριγωνομετρικού δικτύου.

2. Την οριογραμμή της παραλίας για την εξυπηρέτηση των σκοπών του άρθρου 1 § 2 του Ν. 2971/2001 με κίτρινη συνεχή πολυγωνική γραμμή 12', 13', ... έως και 27', της οποίας οι πλευρές είναι παράλληλες της γραμμής αιγιαλού σε απόσταση σταθερή 15,00 μ.

3. Αποφαινόμεστε ότι δεν υπάρχει παλαιός αιγιαλός.

Η Επιτροπή


Ο Πρόεδρος


ΔΗΜΗΤΡΙΟΣ ΕΥΘΥΜΙΟΥ



Τα Μέλη

ΒΑΣΙΛΙΚΗ ΧΑΤΖΗΠΛΗ

ΑΙΚΑΤΕΡΙΝΗ ΑΔΑΜΟΥ

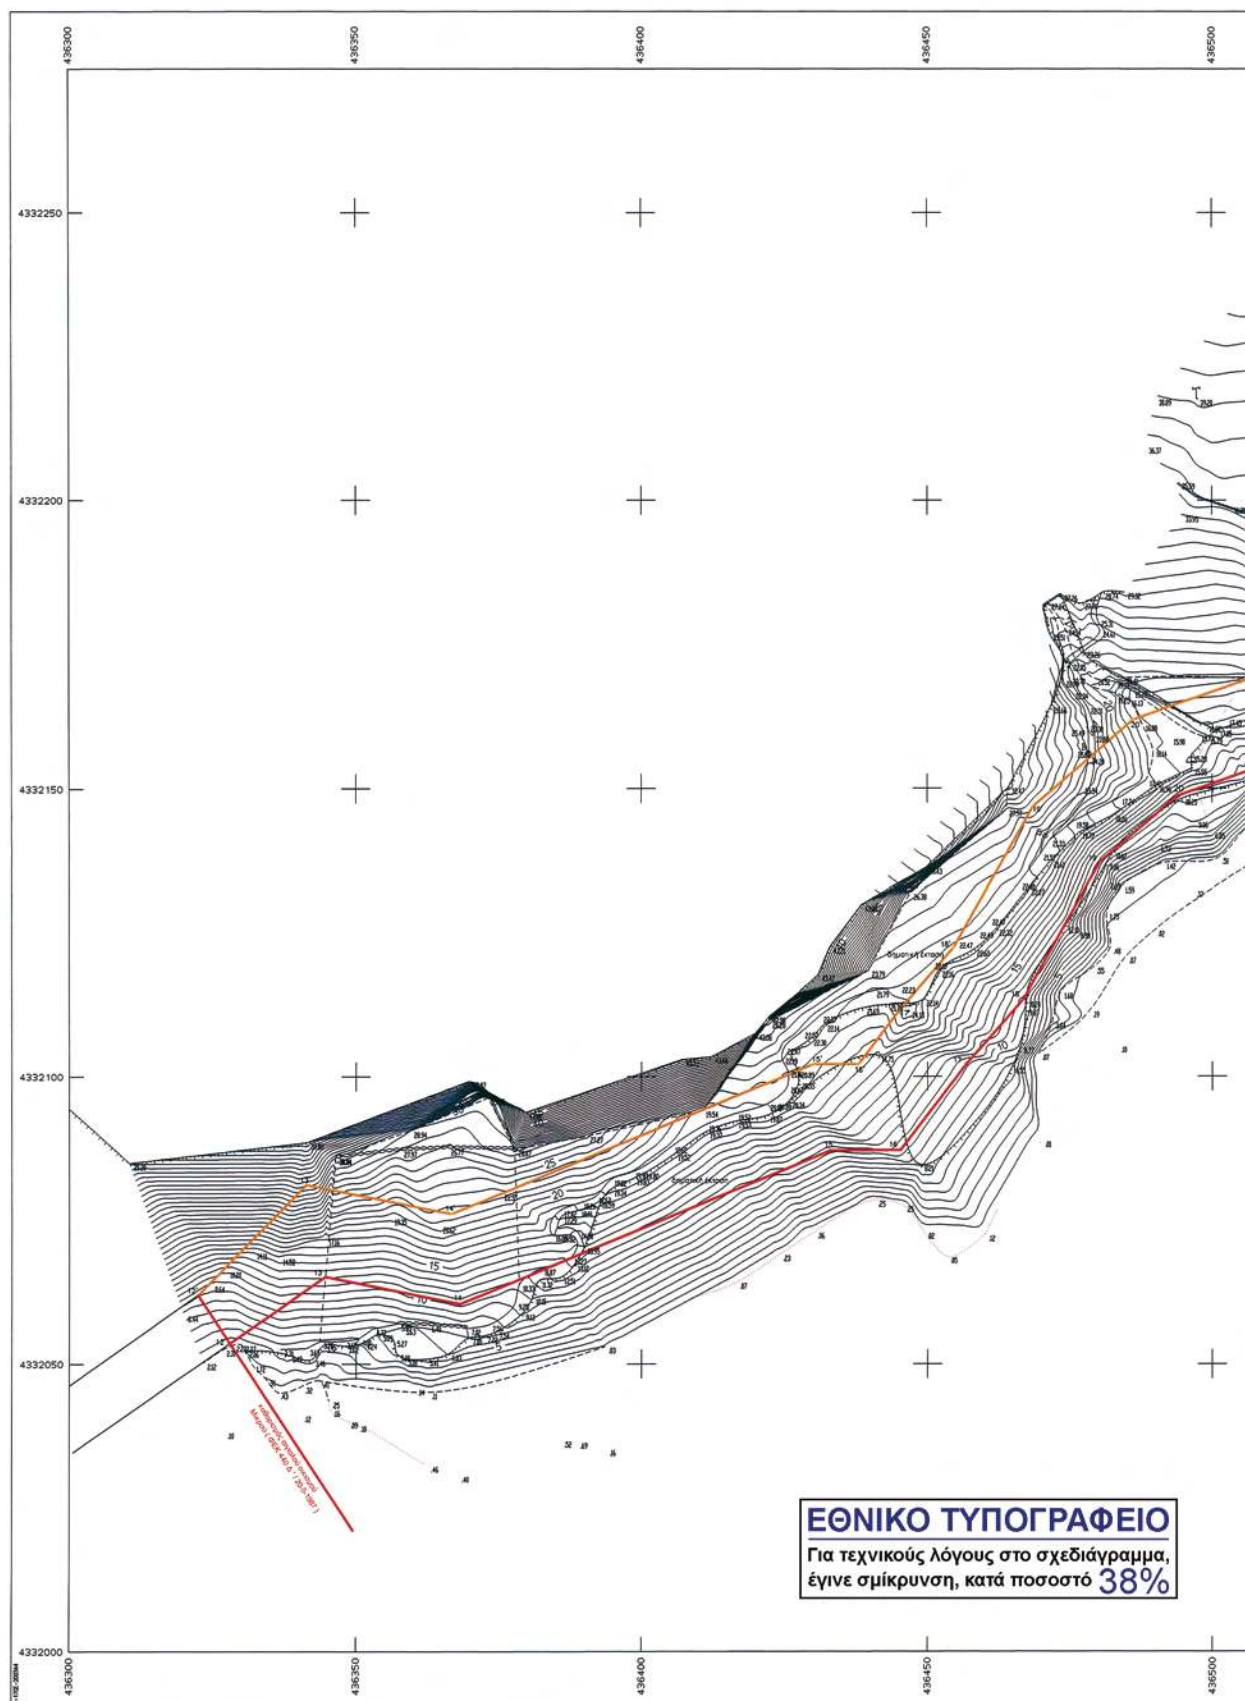

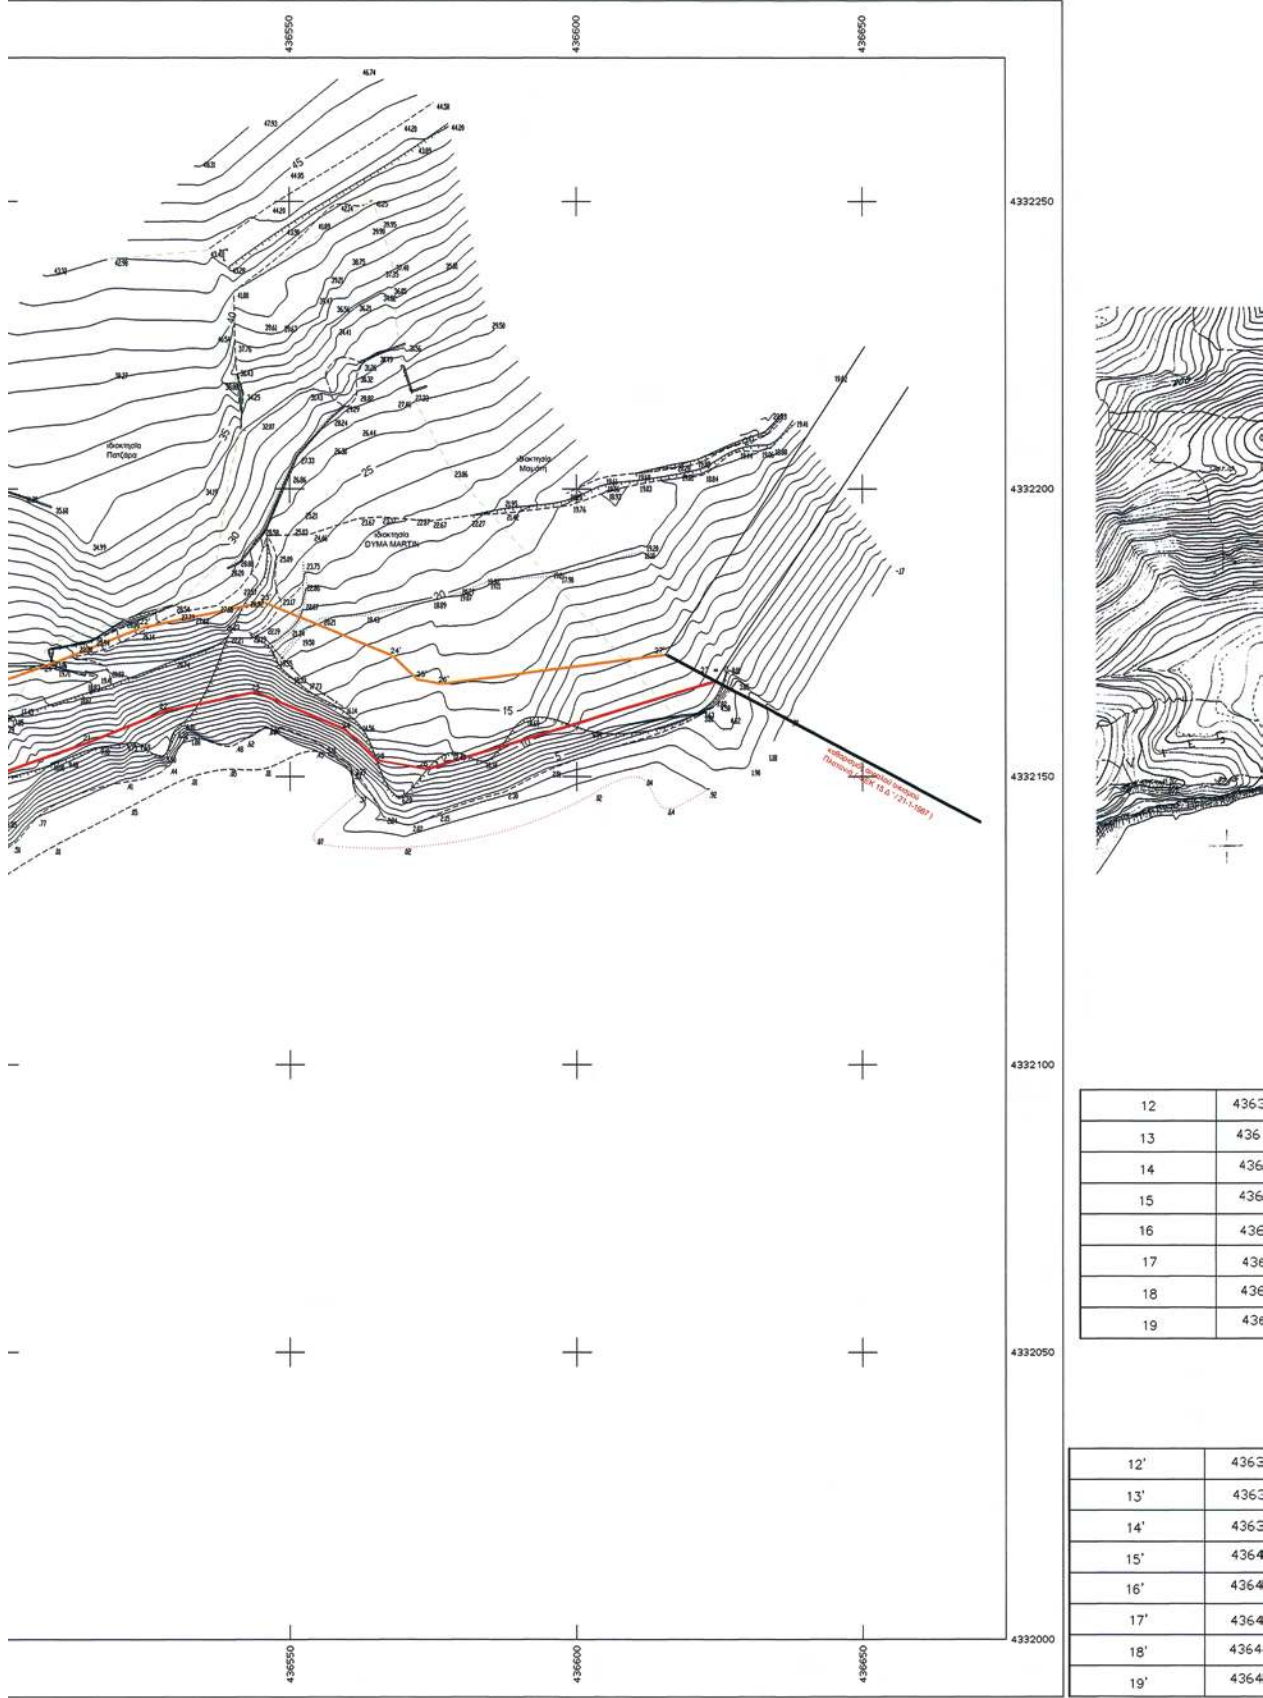

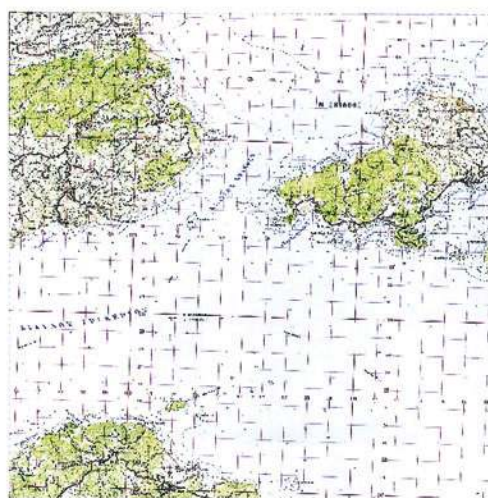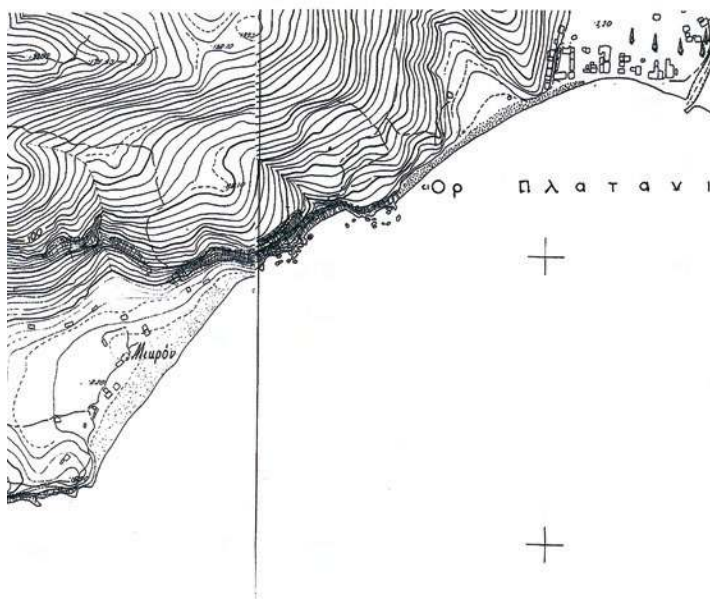

ΣΥΝΤΕΤΑΓΜΕΝΕΣ ΚΟΡΥΦΩΝ ΑΙΓΙΑΛΟΥ

16327.99	4332053.62	20	436493.72	4332148.63
16344.65	4332065.22	21	436514.76	4332155.97
16368.17	4332060.48	22	436528.34	4332161.36
16432.97	4332087.09	23	436543.98	4332164.66
16445.23	4332087.18	24	436559.60	4332158.16
136456.87	4332111.79	25	436565.13	4332152.85
136466.86	4332113.41	26	436573.96	4332151.31
136480.28	4332137.17	27	436624.30	4332166.59

ΣΥΝΤΕΤΑΓΜΕΝΕΣ ΚΟΡΥΦΩΝ ΠΑΡΑΛΙΑΣ

6322.46	4332062.04	20'	436486.13	4332161.87
6341.33	4332081.19	21'	436509.52	4332170.03
6366.68	4332076.09	22'	436523.99	4332175.78
6429.96	4332102.07	23'	436545.44	4332180.30
6437.84	4332102.13	24'	436567.96	4332170.93
6445.33	4332111.79	25'	436572.22	4332166.84
6454.59	4332122.19	26'	436576.53	4332166.09
6468.53	4332146.86	27'	436615.63	4332171.18

ΤΟΠΟΓΡΑΦΙΚΟ ΔΙΑΓΡΑΜΜΑ ΚΑΘΟΡΙΣΜΟΥ ΓΡΑΜΜΩΝ ΑΙΓΙΑΛΟΥ ΚΑΙ ΠΑΡΑΛΙΑΣ			
ΠΕΡΙΟΧΗ ΔΗΜΟΣ ΝΟΜΟΣ	: Μυρσόν : ΔΗΜΟΣ ΜΥΡΣΟΝ : ΜΑΓΝΗΣΙΑΣ	ΕΝΔΙΑΦΕΡΟΜΕΝΟΣ : ΔΥΜΑ ΜΑΡΙΝ	
ΑΝΑΛΟΓΗ ΜΕΛΕΤΗ ΕΜΜΑΝΟΥΗΛ Κ. ΚΑΡΡΑΣ ΑΡ. ΤΟΠΟΓΡΑΦΙΚΟΥ ΜΕΤΡΗΣΕΩΣ 4332053.62 ΚΑΡΡΑΣ Κ. ΕΜΜΑΝΟΥΗΛ ΑΡ. ΤΟΠΟΓΡΑΦΙΚΟΥ ΜΕΤΡΗΣΕΩΣ 4332053.62 ΥΠΟΜΟΝΗΜΑ ΕΠΙΘΕΩΡΗΣΕΩΣ ΟΡΓΑΝΟ ΑΙΓΙΑΛΟΥ ΚΑΙ ΠΑΡΑΛΙΑΣ Κίνηση τριγωνομετρίας - κίνηση τριγωνομετρίας Κίνηση τριγωνομετρίας - κίνηση τριγωνομετρίας Το παρόν τεύχος αποτελεί μέρος του μετρητικού έργου της Ε.Υ.Ν. ΜΑΓΝΗΣΙΑΣ, το οποίο εκτελείται σύμφωνα με το άρθρο 17 της Ν. 2292/2005, σύμφωνα με την Πράξη της Ε.Υ.Ν. ΜΑΓΝΗΣΙΑΣ.		Ε.Υ.Ν. ΜΑΓΝΗΣΙΑΣ ΑΡΧΗ ΤΗΣ ΑΠΟΤΥΠΩΣΗΣ 2023-12-20 Ε.Υ.Ν. ΜΑΓΝΗΣΙΑΣ ΒΑΣΙΛΕΥΣ ΚΑΤΖΙΝΗΣ ΤΟΠΟΓΡΑΦΟΣ ΜΕΤΡΗΣΕΩΣ	ΥΠΟΓΡΑΦΗ
Η ΕΠΙΤΡΟΠΗ Ο ΠΡΟΕΔΡΟΣ ΕΠΙΤΡΟΠΗΣ ΤΗΣ ΚΙΝΗΣΗΣ ΤΡΙΓΩΝΟΜΕΤΡΙΚΗΣ ΜΑΓΝΗΣΙΑΣ ΤΑ ΜΕΛΗ 1. ΑΝΔΡΕΑΣ ΚΑΡΡΑΣ 2. Ο ΜΕΤΡΗΣΤΗΣ ΤΗΣ Ε.Υ.Ν. ΜΑΓΝΗΣΙΑΣ 3. Ο ΜΕΤΡΗΣΤΗΣ ΤΗΣ Ε.Υ.Ν. ΜΑΓΝΗΣΙΑΣ 4. Ο ΜΕΤΡΗΣΤΗΣ ΤΗΣ Ε.Υ.Ν. ΜΑΓΝΗΣΙΑΣ		ΤΡΙΓΩΝΟΜΕΤΡΙΚΗ ΕΞΑΡΤΗΤΗ ΚΡΑΤΙΚΟ ΤΡΙΓΩΝΟΜΕΤΡΙΚΟ ΔΙΚΤΥΟ ΥΠΟΜΕΤΡΙΚΗ ΑΦΕΤΙΡΑ ΜΕΣΗ ΣΤΑΘΜΗ ΘΑΛΑΣΣΑΣ ΜΕΘΟΣ ΑΠΟΤΥΠΩΣΗΣ ΤΑΧΥΜΕΤΡΙΚΗ ΧΡΟΝΟΛΟΓΙΑ ΑΠΟΤΥΠΩΣΗΣ ΙΟΥΝΙΟΣ 2008 ΚΑΙΜΑΚΑ 1 : 500 ΙΣΟΜΕΤΡΙΣΗ 1 : 00 ΑΡΙΘΜΟΣ ΣΧΕΔΙΟΥ	

ΕΘΝΙΚΟ ΤΥΠΟΓΡΑΦΕΙΟ

ΕΦΗΜΕΡΙΣ ΤΗΣ ΚΥΒΕΡΝΗΣΕΩΣ

ΠΕΡΙΦΕΡΕΙΑΚΑ ΓΡΑΦΕΙΑ ΠΩΛΗΣΗΣ Φ.Ε.Κ.

ΘΕΣΣΑΛΟΝΙΚΗ - Βασ. Όλγας 227	23104 23956	ΛΑΡΙΣΑ - Διοικητήριο	2410 597449
ΠΕΙΡΑΙΑΣ - Ευριπίδου 63	210 4135228	ΚΕΡΚΥΡΑ - Σαμαρά 13	26610 89122
ΠΑΤΡΑ - Κορίνθου 327	2610 638109	ΗΡΑΚΛΕΙΟ - Πεδιάδος 2	2810 300781
ΙΩΑΝΝΙΝΑ - Διοικητήριο	26510 87215	ΜΥΤΙΛΗΝΗ - Πλ. Κωνσταντινουπόλεως 1	22510 46654
ΚΟΜΟΤΗΝΗ - Δημοκρατίας 1	25310 22858		

ΤΙΜΗ ΠΩΛΗΣΗΣ ΦΥΛΛΩΝ ΤΗΣ ΕΦΗΜΕΡΙΔΟΣ ΤΗΣ ΚΥΒΕΡΝΗΣΕΩΣ

Σε έντυπη μορφή

- Για τα Φ.Ε.Κ. από 1 μέχρι 16 σελίδες σε 1 €, προσαυξανόμενη κατά 0,20 € για κάθε επιπλέον οκτασέλιδο ή μέρος αυτού.
- Για τα φωτοαντίγραφα Φ.Ε.Κ. σε 0,15 € ανά σελίδα.

Σε μορφή DVD/CD

Τεύχος	Ετήσια έκδοση	Τριμηνιαία έκδοση	Μηνιαία έκδοση	Τεύχος	Ετήσια έκδοση	Τριμηνιαία έκδοση	Μηνιαία έκδοση
Α'	150 €	40 €	15 €	Α.Α.Π.	110 €	30 €	-
Β'	300 €	80 €	30 €	Ε.Β.Ι.	100 €	-	-
Γ'	50 €	-	-	Α.Ε.Δ.	5 €	-	-
Υ.Ο.Δ.Δ.	50 €	-	-	Δ.Δ.Σ.	200 €	-	20 €
Δ'	110 €	30 €	-	Α.Ε. - Ε.Π.Ε. και Γ.Ε.ΜΗ.	-	-	100 €

- Η τιμή πώλησης μεμονωμένων Φ.Ε.Κ. σε μορφή cd-rom από εκείνα που διατίθενται σε ψηφιακή μορφή και μέχρι 100 σελίδες, σε 5 € προσαυξανόμενη κατά 1 € ανά 50 σελίδες.
- Η τιμή πώλησης σε μορφή cd-rom/dvd, δημοσιευμάτων μιας εταιρείας στο τεύχος Α.Ε.-Ε.Π.Ε. και Γ.Ε.ΜΗ. σε 5 € ανά έτος.

ΠΑΡΑΓΓΕΛΙΑ ΚΑΙ ΑΠΟΣΤΟΛΗ Φ.Ε.Κ.: Τηλεφωνικά: 210 4071010 - fax: 210 4071010 - internet: <http://www.et.gr>

ΕΤΗΣΙΕΣ ΣΥΝΔΡΟΜΕΣ Φ.Ε.Κ.

Τεύχος	Έντυπη μορφή	Ψηφιακή Μορφή	Τεύχος	Έντυπη μορφή	Ψηφιακή Μορφή
Α'	225 €	190 €	Α.Ε.Δ.	10 €	Δωρεάν
Β'	320 €	225 €	Α.Ε. - Ε.Π.Ε. και Γ.Ε.ΜΗ.	2.250 €	645 €
Γ'	65 €	Δωρεάν	Δ.Δ.Σ.	225 €	95 €
Υ.Ο.Δ.Δ.	65 €	Δωρεάν	Α.Σ.Ε.Π.	70€	Δωρεάν
Δ'	160 €	80 €	Ο.Π.Κ.	-	Δωρεάν
Α.Α.Π.	160 €	80 €	Α' + Β' + Δ' + Α.Α.Π.	-	450 €
Ε.Β.Ι.	65 €	33 €			

- Το τεύχος Α.Σ.Ε.Π. (έντυπη μορφή) θα αποστέλλεται σε συνδρομητές ταχυδρομικά, με την επιβάρυνση των 70 €, ποσό το οποίο αφορά τα ταχυδρομικά έξοδα.
- Για την παροχή πρόσβασης μέσω διαδικτύου σε Φ.Ε.Κ. προηγούμενων ετών και συγκεκριμένα στα τεύχη: α) Α, Β, Δ, Α.Α.Π., Ε.Β.Ι. και Δ.Δ.Σ., η τιμή προσαυξάνεται, πέραν του ποσού της ετήσιας συνδρομής του 2007, κατά 40 € ανά έτος και ανά τεύχος και β) για το τεύχος Α.Ε.-Ε.Π.Ε. & Γ.Ε.ΜΗ., κατά 60 € ανά έτος παλαιότητας.

* Η καταβολή γίνεται σε όλες τις Δημόσιες Οικονομικές Υπηρεσίες (Δ.Ο.Υ.). Το πρωτότυπο διπλότυπο (έγγραφο αριθμ. πρωτ. 9067/28.2.2005 2η Υπηρεσία Επιτρόπου Ελεγκτικού Συνεδρίου) με φροντίδα των ενδιαφερομένων, πρέπει να αποστέλλεται ή να κατατίθεται στο Εθνικό Τυπογραφείο (Καποδιστρίου 34, Τ.Κ. 104 32 Αθήνα).

* Σημειώνεται ότι φωτοαντίγραφα διπλοτύπων, ταχυδρομικές Επιταγές για την εξόφληση της συνδρομής, δεν γίνονται δεκτά και θα επιστρέφονται.

* Οι οργανισμοί τοπικής αυτοδιοίκησης, τα νομικά πρόσωπα δημοσίου δικαίου, τα μέλη της Ένωσης Ιδιοκτητών Ημερησίου Τύπου Αθηνών και Επαρχίας, οι τηλεοπτικοί και ραδιοφωνικοί σταθμοί, η Ε.Σ.Η.Ε.Α., τα τριτοβάθμια συνδικαλιστικά Όργανα και οι τριτοβάθμιες επαγγελματικές ενώσεις δικαιούνται έκπτωσης πενήντα τοις εκατό (50%) επί της ετήσιας συνδρομής (τρέχον έτος + παλαιότητα).

* Το ποσό υπέρ Τ.Α.Π.Ε.Τ. [5% επί του ποσού συνδρομής (τρέχον έτος + παλαιότητα)], καταβάλλεται ολόκληρο (Κ.Α.Ε. 3512) και υπολογίζεται πριν την έκπτωση.

* Στην Ταχυδρομική συνδρομή του τεύχους Α.Σ.Ε.Π. δεν γίνεται έκπτωση.

Πληροφορίες για δημοσιεύματα που καταχωρούνται στα Φ.Ε.Κ. στο τηλ.: 210 5279000.

Φωτοαντίγραφα παλαιών Φ.Ε.Κ.: Μάρνη 8 τηλ.: 210 8220885, 210 8222924, 210 5279050.

Οι πολίτες έχουν τη δυνατότητα ελεύθερης ανάγνωσης των δημοσιευμάτων που καταχωρούνται σε όλα τα τεύχη της Εφημερίδας της Κυβερνήσεως πλην εκείνων που καταχωρούνται στο τεύχος Α.Ε.-Ε.Π.Ε. και Γ.Ε.ΜΗ., από την ιστοσελίδα του Εθνικού Τυπογραφείου (www.et.gr).

Οι υπηρεσίες εξυπηρέτησης πολιτών λειτουργούν καθημερινά από 08:00 μέχρι 13:00



* 0 4 0 0 1 2 5 1 2 0 3 1 0 0 0 8 *

ΑΠΟ ΤΟ ΕΘΝΙΚΟ ΤΥΠΟΓΡΑΦΕΙΟ

ΚΑΠΟΔΙΣΤΡΙΟΥ 34 * ΑΘΗΝΑ 104 32 * ΤΗΛ. 210 52 79 000 * FAX 210 52 21 004
ΗΛΕΚΤΡΟΝΙΚΗ ΔΙΕΥΘΥΝΣΗ: <http://www.et.gr> – e-mail: webmaster.et@et.gr