



0400126210201008



1165

ΕΦΗΜΕΡΙΣ ΤΗΣ ΚΥΒΕΡΝΗΣΕΩΣ

ΤΗΣ ΕΛΛΗΝΙΚΗΣ ΔΗΜΟΚΡΑΤΙΑΣ

ΤΕΥΧΟΣ ΤΕΤΑΡΤΟ

Αρ. Φύλλου 126

21 Φεβρουαρίου 2001

ΑΠΟΦΑΣΕΙΣ

Αριθ. 1003878/431/Β0010

(1)

Καθορισμός ορίων αιγιαλού παραλίας στη θέση «ΠΑΡΑΛΙΑ ΟΡΓΑΝΩΜΕΝΟΥ CAMPING - ΠΕΡΙΟΧΗ ΒΑΡΑΔΕΣ» νήσου Σαμοθράκης Ν. ΕΒΡΟΥ.

Ο ΥΠΟΥΡΓΟΣ ΟΙΚΟΝΟΜΙΚΩΝ

Έχοντας υπόψη:

1. Τις διατάξεις του Π.Δ. 551/88 «Οργάνωση Νομαρχιών - Οργάνωση Οικονομικών Υπηρεσιών» (ΦΕΚ 259 τ.Α') όπως τροποποιήθηκε και ισχύει.

2. Τις διατάξεις του άρθρου 100 του Π.Δ.284/88 περί «Οργανισμού Υπουργείου Οικονομικών».

3. Τις διατάξεις του Ν.2218/1994 «περί ίδρυσης Νομαρχιακής αυτοδιοίκησης κ.λ.π.» (ΦΕΚ 90 τ.Α'), όπως τροποποιήθηκε συμπληρώθηκε και ισχύει.

4. Τις διατάξεις του άρθρου 14 του Ν.2399/96 «Υλοποίηση της εισοδηματικής πολιτικής έτους 1996 για μισθούς και συντάξεις και άλλες διατάξεις» (ΦΕΚ 90 τ.Α'), με το οποίο καταργήθηκαν οι θέσεις των Περιφερειακών Διευθυντών και οι αρμοδιότητές τους περιήλθαν στο Γενικό Γραμματέα Περιφέρειας.

5. Τις διατάξεις των παρ.2 και 6 του άρθρου 1 Ν.2503/97 Διοίκηση Οργάνωση, Στελέχωση της Περιφέρειας, ρύθμιση θεμάτων για την Τοπική Αυτοδιοίκηση και άλλες διατάξεις (ΦΕΚ 107 τ.Α'), σύμφωνα με τις οποίες οι Περιφερειακές Υπηρεσίες του Υπουργείου Οικονομικών, που συγκροτούσαν την Περιφερειακή Διοίκηση του Νομού ή Νομαρχίας δεν υπήχθησαν στην ενιαία οργανική μονάδα της Περιφέρειας ούτε καταργήθηκαν, αλλά αποτελούν από 1.9.97 Υπηρεσίες του Υπουργείου Οικονομικών.

6. Το αριθ.28979/31.7.97 έγγραφο της Δ/νσης Διοίκησης του Υπ. Εσωτερικών Δημ. Διοίκησης και Αποκέντρωσης, σύμφωνα με το οποίο οι αρμοδιότητες του Γενικού Γραμματέα της Περιφέρειας σε θέματα Υπηρεσιών του Υπ. Οικονομικών μεταφέρονται από 1.9.97 στον Υπουργό Οικονομικών.

7. Την υπ'αριθ. 1039386/441/Α0006/21.4.2000 (ΦΕΚ 571 τ.Β' 21.4.2000) Κοινή Απόφαση του Πρωθυπουργού και Υπουργού Οικονομικών «Περί ανάθεσης αρμοδιοτήτων του Υπουργού Οικονομικών στους Υφυπουργούς».

8. Την αριθ. 1043053/483/Α006/9.5.2000 (ΦΕΚ 522Β/10.5.2000) απόφαση του Υφυπουργού Οικονομικών

«περί μεταβίβασης αρμοδιοτήτων του Υφυπουργού Οικονομικών στους Γενικό Γραμματέα, Γενικούς Διευθυντές κλπ. του Υπουργείου Οικονομικών».

9. Τις διατάξεις των άρθρων 1 μέχρι και 7 του ΑΝ 2344/40 «περί αιγιαλού και παραλίας, όπως τροποποιήθηκαν και συμπληρώθηκαν με τις διατάξεις: α) του άρθρου 13 του Ν.1078/1980 και β) του άρθρου 23 του Ν. 1337/1983.

10. Την από 29.8.2000 έκθεση της Επιτροπής καθορισμού των ορίων αιγιαλού και παραλίας στη θέση «ΠΑΡΑΛΙΑ ΟΡΓΑΝΩΜΕΝΟΥ CAMPING - ΠΕΡΙΟΧΗ ΒΑΡΑΔΕΣ» νήσου Σαμοθράκης.

11. Το από Αυγούστου 2000 τοπογραφικό διάγραμμα κλίμακας 1:500 το οποίο συνοδεύει την έκθεση της προαναφερόμενης Επιτροπής.

12. Την σύμφωνη γνώμη του Γενικού Επιτελείου Ναυτικού που διατυπώθηκε στο Φ 544.5/858/00/ Σ1522/ 11.12.2000 έγγραφο του, αποφασίζουμε:

Επικυρώνει την από 29.8.2000 έκθεση της επιτροπής καθορισμού των ορίων του αιγιαλού και παραλίας, στη θέση «ΠΑΡΑΛΙΑ ΟΡΓΑΝΩΜΕΝΟΥ CAMPING-ΠΕΡΙΟΧΗ ΒΑΡΑΔΕΣ» νήσου Σαμοθράκης Ν. ΕΒΡΟΥ, καθώς και το από Αυγούστου 2000 τοπογραφικό διάγραμμα, που τη συνοδεύει, το οποίο συντάχθηκε από τον Δημήτριο Πρώτο Τοπογράφο Μηχανικό με κλίμακα 1:500 και θεωρήθηκε την 29.8.2000 από την Δ/ντρια της Δ/νσης Τεχνικών Υπηρεσιών Ν. ΕΒΡΟΥ Αρχιτέκτονα μηχανικό Άννα Κογιομτζή, επί του οποίου η πιο πάνω επιτροπή καθόρισε:

α) Την οριογραμμή του Αιγιαλού με ερυθρά συνεχή πολυγωνική γραμμή Α1, Α2, Α3,Α18 της οποίας οι κορυφές εξασφαλίζονται.

β) Την οριογραμμή της Παραλίας με κίτρινη συνεχή πολυγωνική γραμμή Π1, Π2, Π3, Π18 της οποίας οι κορυφές εξασφαλίζονται.

γ) Καθορίζεται ζώνη παραλίας πλάτους 15cm παντού, επειδή δεν εξυπηρετούνται οι σκοποί της παρ.1 του άρθρου 7 του Α.Ν.2344/40.

Δεν εξαιρείται από τη ζώνη παραλίας οι περιφράξεις από συρματοπλέγμα που υφίστανται σ' αυτήν.

Δεν υφίσταται παλαιός αιγιαλός.

Οι κορυφές των οριογραμμών εξασφαλίζονται με τριγωνομετρική εξάρτηση από τριγωνομετρικά σημεία στο κρατικό δίκτυο ΕΓΣΑ '87.

Ο ορισμός των ορίων του Αιγιαλού, της Παραλίας στον πιο πάνω χώρο γίνεται για πρώτη φορά.

Η παρούσα απόφαση μαζί με την έκθεση και το διάγραμμα, που προαναφέραμε, να δημοσιευθούν στην Εφημερίδα της Κυβερνήσεως.

Αθήνα, 23 Ιανουαρίου 2001

Ο Γενικός Διευθυντής
Δημ. Περιουσίας & Εθν. Κληρ/των
ΣΠΥΡΟΣ Ι. ΣΤΑΘΗΣ

ΕΚΘΕΣΗ
ΕΠΙΤΡΟΠΗΣ ΚΑΘΟΡΙΣΜΟΥ
ΤΩΝ ΟΡΙΩΝ ΑΙΓΙΑΛΟΥ & ΠΑΡΑΛΙΑΣ
(άρθρο 100 Π.Δ. 284/88)

Για τον καθορισμό για πρώτη φορά των ορίων του Αιγιαλού και της παραλίας στην περιοχή «ΠΑΡΑΛΙΑΣ ΟΡΓΑΝΩΜΕΝΟΥ CAMPING - ΠΕΡΙΟΧΗ ΒΑΡΑΔΕΣ» νήσου Σαμοθράκης Ν. Έβρου.

Στην Σαμοθράκη σήμερα 29.8.2000 οι υπογράφοντες:

1. Παναγιώτης Τσοτουλίδης, Προϊστάμενος Κτηματικής Υπηρεσίας Ν. Έβρου, ως Πρόεδρος.

2. Παναγιώτης Κυβέλος, Τοπογράφος Μηχ. υπάλληλος Κτηματικής Υπηρεσίας Ν. Έβρου, ως μέλος.

3. Κων/νος Τσάνογλου, Υποπλοίαρχος Λ.Σ., ως μέλος αποτελούντες την επιτροπή καθορισμού των ορίων του Αιγιαλού και Παραλίας, δυνάμει του άρθρου 100 του Π.Δ. 284/88 και της αρ. πρωτ. 2721/12.7.00 Απόφασης Προϊσταμένου Οικονομικής Επιθεώρησης ΑΝΑΤ. ΜΑΚΕΔΟΝΙΑΣ & ΘΡΑΚΗΣ, συγκληθείσα δια της αρ. 1519/22.8.2000 προσκλήσεως του Προέδρου αυτής, αφού μεταβήκαμε επιτόπιο στην προαναφερόμενη περιοχή την 29.8.2000 και

Αφού λάβαμε υπόψη:

1. Την από 3.8.2000/2405 αίτηση του Δήμου Σαμοθράκης, με την οποία ζητείται ο καθορισμός των ορίων του Αιγιαλού και της παραλίας στην παραπάνω περιοχή.

2. Το από τον Πρώιο Δημήτριο Τοπογράφο Μηχ. ΑΥΓΟΥΣΤΟΥ 2000 συνταχθέν τοπογραφικό και υψομετρικό διάγραμμα σε μια (1) πινακίδα και σε κλ 1:500, το οποίο ελέγχθηκε για την ακρίβεια της αποτύπωσης από τον Κυβέλο Παναγιώτη, Τοπογράφο Μηχ. υπάλληλο της Κτηματικής Υπηρεσίας Ν. Έβρου την 28.8.2000 και θεωρήθηκε

από την Δ/ντρια της Δ.Τ.Υ. Ν. Έβρου την 29.8.2000 όπως το άρθρο 20 του Ν. 719/77 ορίζει.

3. Τις διατάξεις του Α.Ν. 2344/40, όπως αυτός τροποποιήθηκε και ισχύει μέχρι σήμερα.

4. Την από την επιτόπιο μετάβαση σχηματισθείσα αντίληψη σχετικά με το πλάτος της βρεχόμενης ζώνης της ξηράς και λοιπών συναφών στοιχείων, ήτοι:

α) Το έδαφος του αιγιαλού είναι χαλικώδες (μικρές κροκάλες).

β) Το έδαφος της παραλίας είναι καλλιεργήσιμο και χέρσο με μικρές κλίσσεις.

γ) Οι καιρικές συνθήκες είναι συνήθως άνεμοι ισχυρής εντάσεως, βόρειοι, βορειοανατολικοί.

δ) Το γεγονός ότι υπάρχει περίφραξη με συρματόπλεγμα εντός της ζώνης της παραλίας που δεν εξαιρείται απ' αυτήν.

ε) το γεγονός ότι δεν υπήρχαν ενδείξεις για ύπαρξη παλαιού αιγιαλού, αποφασίζει:

1. Καθορίζει επί του παραπάνω τοπογραφικού διαγράμματος:

α) την οριογραμμή του του Αιγιαλού με ερυθρά πολυγωνική γραμμή Α1, Α2, Α3..., Α18 της οποίας οι κορυφές εξασφαλίζονται.

β) Την οριογραμμή της Παραλίας με συνεχή κίτρινη πολυγωνική γραμμή, Π1, Π2, ..., Π18 της οποίας οι κορυφές εξασφαλίζονται:

Καθορίζεται ζώνη παραλίας 15m παντού επειδή δεν εξυπηρετούνται οι σκοποί της παρ. 1 του άρθρου 7 του Α.Ν. 2344/40.

2. Αποφαίνεται ότι δεν υφίσταται παλαιός αιγιαλός.


3. Δεν εξαιρείται από τη ζώνη της Παραλίας οι περιφράξεις από συρματόπλεγμα που υφίστανται σ' αυτήν.

Οι κορυφές των οριογραμμών εξασφαλίζονται, όπως σημειώνεται στο διάγραμμα, με τριγωνομετρική εξάρτηση από τριγωνομετρικά σημεία στο κρατικό δίκτυο ΕΓΣΑ '87.

Ο ορισμός των οριογραμμών του Αιγιαλού και της παραλίας στο πιο πάνω χώρο γίνεται για πρώτη φορά.

Ο Πρόεδρος
ΤΣΟΤΟΥΛΙΔΗΣ ΠΑΝΑΓΙΩΤΗΣ

Τα μέλη
ΠΑΝΑΓΙΩΤΗΣ Δ. ΚΥΒΕΛΟΣ
ΤΣΟΝΟΓΛΟΥ ΚΩΝ/ΝΟΣ

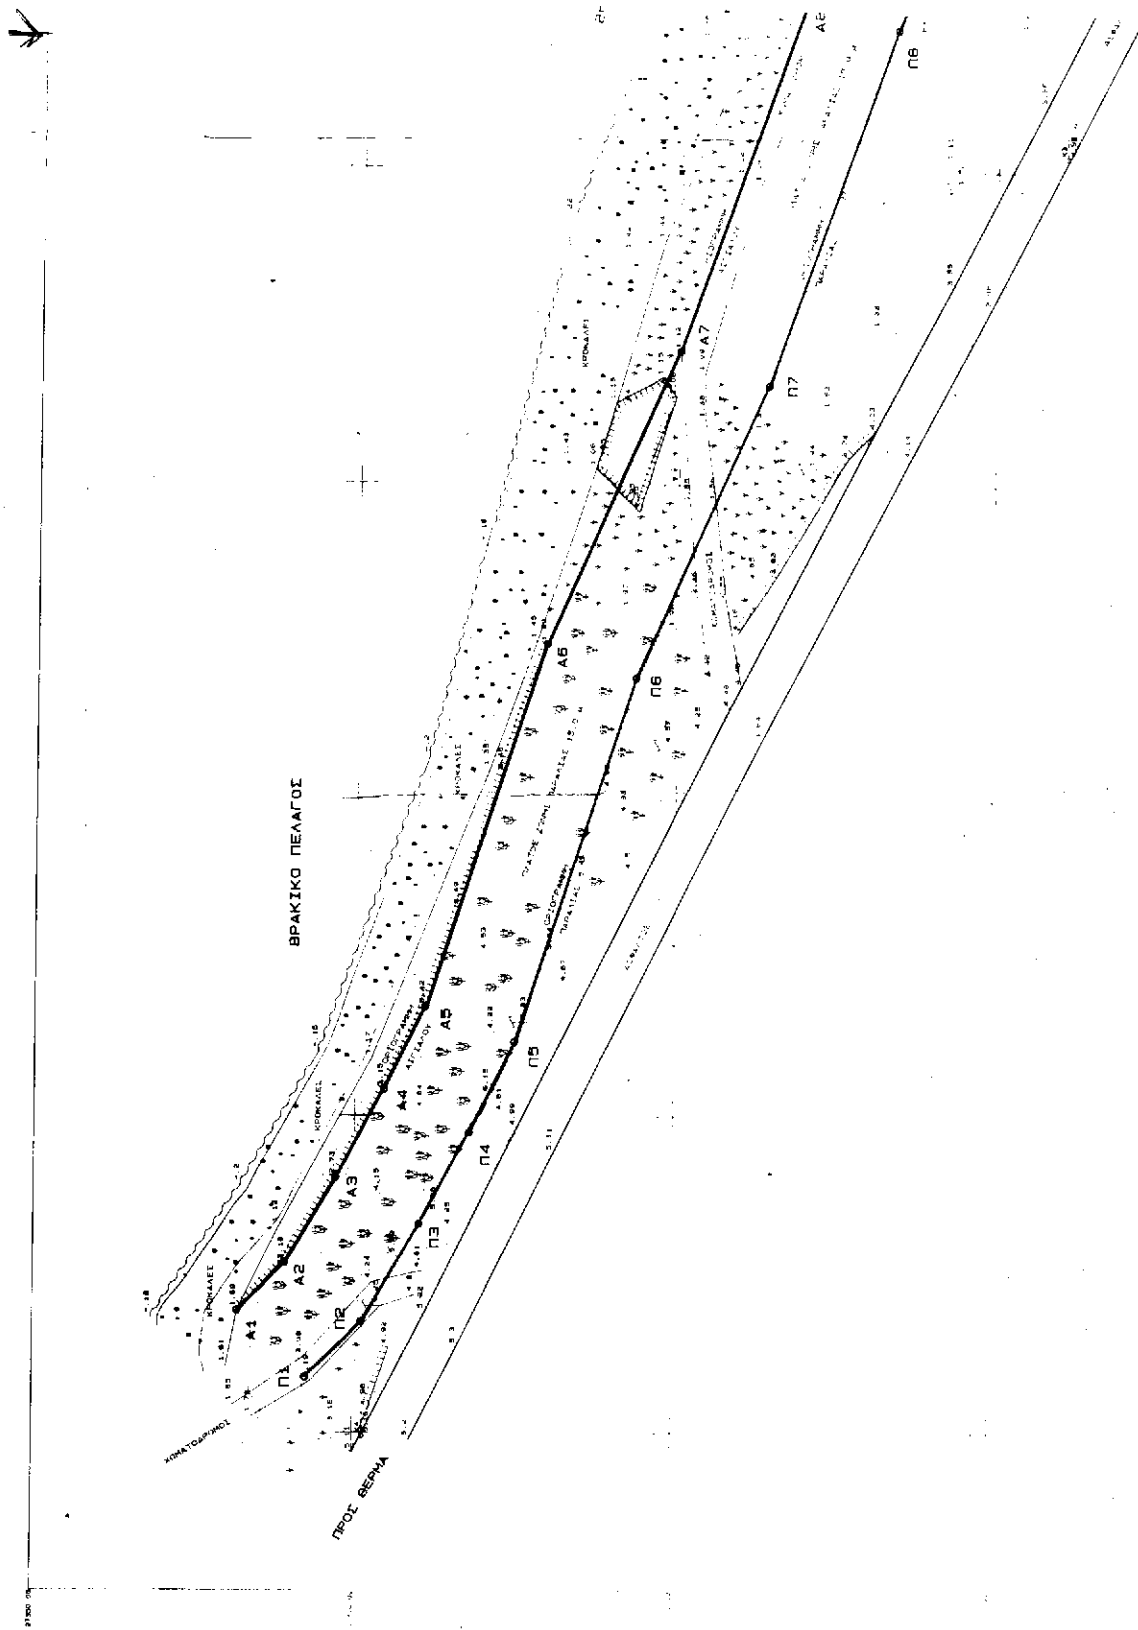

ΒΡΑΧΙΝΟ ΠΕΛΑΓΟΣ

