



ΕΦΗΜΕΡΙΣ ΤΗΣ ΚΥΒΕΡΝΗΣΕΩΣ

ΤΗΣ ΕΛΛΗΝΙΚΗΣ ΔΗΜΟΚΡΑΤΙΑΣ

ΤΕΥΧΟΣ ΤΕΤΑΡΤΟ

Αρ. Φύλλου 128

27 Μαρτίου 2008

ΠΕΡΙΕΧΟΜΕΝΑ

ΑΠΟΦΑΣΕΙΣ

- Επικύρωση καθορισμού οριογραμμών ρέματος Ερασίνου Μεσογαίας Αττικής 1
- Κήρυξη ως αναδασωτέας εκτάσεως εμβαδού 10,250 στρεμμάτων στη θέση «Καρούζα» περιοχής Ποριαράτων περιφέρειας του Δήμου Λειβαθούς Νομού Κεφαλληνίας 2

ΑΠΟΦΑΣΕΙΣ

- Αριθμ. Δ10/20419 (1)
- Επικύρωση καθορισμού οριογραμμών ρέματος Ερασίνου Μεσογαίας Αττικής.

Ο ΥΠΟΥΡΓΟΣ ΠΕΡΙΒΑΛΛΟΝΤΟΣ, ΧΩΡΟΤΑΞΙΑΣ ΚΑΙ ΔΗΜΟΣΙΩΝ ΕΡΓΩΝ

Έχοντας υπόψη:

1. Το π.δ. 63/2005 (ΦΕΚ98Α) περί «Κωδικοποίησης της Νομοθεσίας για την Κυβέρνηση και τα Κυβερνητικά Όργανα».
2. Τον ν. 1418/1984 περί «Δημοσίων έργων και ρυθμίσεων συναφών θεμάτων», όπως τροποποιήθηκε, συμπληρώθηκε και ισχύει σήμερα.
3. Το π.δ. 609/1985 περί «Κατασκευής Δημοσίων Έργων», όπως τροποποιήθηκε, συμπληρώθηκε και ισχύει σήμερα.
4. Τον ν.716/1977 «Περί μητρώου μελετητών και αναθέσεως και εκπονήσεως μελετών» και τα εκτελεστικά του διατάγματα.
5. Το π.δ. 696/1974 «Περί αμοιβών μηχανικών» όπως τροποποιήθηκε με το π.δ. 515/1989.
6. Το π.δ. 69/1988 «Περί Οργανισμού της Γ.Γ.Δ.Ε. του ΥΠΕΧΩΔΕ», όπως τροποποιήθηκε με το π.δ. 167/1992 σε συνδυασμό με το π.δ. 910/77 «Περί Οργανισμού του τώως Υπ.Δ.Ε.», όπως ισχύει σήμερα.
7. Το π.δ. 346/1998 «Προσαρμογή της Ελληνικής Νομοθεσίας για τις δημόσιες συμβάσεις Υπηρεσιών προς τις διατάξεις της οδηγίας 92/50» όπως τροποποιήθηκε με το π.δ. 18/2000.
8. Την υπ' αριθμ. Δ16α/04/773/29.11.1990 κοινή απόφαση του Υπουργού Προεδρίας και του Αναπληρωτή Υπουρ-

γού ΠΕΧΩΔΕ για εξαίρεση διοικητικών πράξεων ή εγγράφων από τον κανόνα των 3 υπογραφών του άρθρου 81 του ν. 1892/1990.

9. Τον ν. 2744/1999 περί «Ρυθμίσεων θεμάτων της Εταιρείας Υδρεύσεως και Αποχετεύσεως Πρωτευούσης (ΕΥ-ΔΑΠ) και άλλων διατάξεων» και ειδικότερα την παρ. 2 του άρθρου 6.

10. Τον ν. 3212/2003 περί «Άδειας δόμησης, πολεοδομικών και άλλων διατάξεων θεμάτων αρμοδιότητας ΥΠΕΧΩΔΕ» και ειδικότερα την παρ. 3 του άρθρου 16.

11. Τον ν. 3010/2002 περί «Διαδικασίας οριοθέτησης και ρυθμίσεων θεμάτων για τα υδατορέματα και άλλες διατάξεις» και ειδικότερα το άρθρο 5 αυτού.

12. Την υπ' αριθμ. Δ10/21717οικ/8.10.2004 απόφαση Υπουργού ΠΕΧΩΔΕ, με την οποία εγκρίθηκε η υποκατάσταση της ΕΥΔΑΠ από το Ελληνικό Δημόσιο στη σύμβαση για την εκπόνηση της μελέτης με τίτλο «Μελέτη Διευθέτησης ρέματος Ερασίνου».

13. Την υπ' αριθμ. ΕΥΠΕ/οικ81926/12.3.2002 Προέγκριση Χωροθέτησης του έργου «Διευθέτηση ρ. Ερασίνου στο τμήμα της κοίτης του από την περιοχή κατάντη του φράγματος της Αττικής Οδού μέχρι την εκβολή του στον κόλπο της Βραυρώνας».

14. Την υπ' αριθμ. ΕΥΠΕ/οικ129583/1.6.2007 κοινή υπουργική απόφαση Έγκρισης Περιβαλλοντικών Όρων του έργου «Διευθέτηση ρ. Ερασίνου στο τμήμα της κοίτης του (μήκους 5,5 χλμ. περίπου) από την εκβολή του στον κόλπο της Βραυρώνας μέχρι κατάντη των έργων της Αττικής οδού νότια του Αεροδρομίου Ελ. Βενιζέλος».

15. Την υπ' αριθμ. Δ10/22434π.ε./23.8.2007 απόφαση ΥΠΕΧΩΔΕ έγκρισης του σταδίου της Προμελέτης της «Μελέτης Διευθέτησης ρέματος Ερασίνου» και της προώθησής της στο επόμενο στάδιο, δηλ. την Οριστική.

16. Το υπ' αριθμ. Δ10/22011/1.11.2007 έγγραφο της Δ/νσης Δ10, με το οποίο εστάλη στον Δήμο Μαρκοπούλου ένα (1) αντίγραφο της μελέτης του θέματος, για τη γνώμη του οικείου Δημοτικού Συμβουλίου, σύμφωνα με την παρ. 3α. του άρθρου 5 του ν. 3010/2002.

17. Την υπ' αριθμ. Δ10/22243/06/4.2.2008 απόφαση ΥΠΕΧΩΔΕ έγκρισης της «Μελέτης Οριοθέτησης ρέματος Ερασίνου», με τα τεύχη και τα σχέδια που την αποτελούν και αναγράφονται στον συνημμένο της Πίνακα Περιεχομένων.

Και επειδή:

- Η οριοθέτηση του ρέματος Ερασίνου βασίσθηκε στο σχεδιασμό των έργων διευθέτησης, τα οποία προβλέπει η εγκεκριμένη Προμελέτη Διευθέτησης του ρέματος.

- Η χάραξη των οριογραμμών, εκατέρωθεν του άξονα της προβλεπόμενης διευθέτησης, φαίνεται επακριβώς (μπλε γραμμές) στις οριζοντιογραφίες κλίμακας 1:1.000, με τους πίνακες ορθογώνιων συντεταγμένων των κορυφών τους, της εγκεκριμένης «Μελέτης Οριοθέτησης ρέματος Ερασίνου», αποφασίζουμε :

Επικυρώνουμε:

Τον καθορισμό των οριογραμμών του ρέματος Ερασίνου, όπως φαίνεται επακριβώς (μπλε γραμμές) στις οριζοντιογραφίες κλίμακας 1:1.000, με τους πίνακες ορθογώνιων συντεταγμένων των κορυφών τους, εκατέρωθεν του άξονα της προβλεπόμενης διευθέτησης, οι οποίες επισυνάπτονται στην παρούσα και αποτελούν αναπόσπαστο τμήμα της, περιλαμβάνονται δε στην εγκεκρι-

μένη μελέτη με τίτλο «Μελέτη Οριοθέτησης ρέματος Ερασίνου», η οποία εκπονήθηκε στα πλαίσια της μελέτης με τίτλο «Μελέτη Διευθέτησης ρέματος Ερασίνου», (αρ. μελέτης 2000ΣΜ07600000 της ΣΑΜ 076), αναδόχων μελετητικών γραφείων:

α) ΕΞΑΡΧΟΥ - ΝΙΚΟΛΟΠΟΥΛΟΣ - ΜΠΕΝΣΑΣΣΩΝ, Σύμβουλοι Μηχανικοί ΕΠΕ.

β) ΓΕΟΡΑΝ ΕΠΕ, Σύμβουλοι Γεωτεχνικοί και Περ/γοι Μηχανικοί.

γ) ΘΕΟΔΟΣΙΟΣ ΕΓΓΕΛΗΣ, Αγρονόμος - Τοπογράφος Μηχανικός.


δ) ΣΟΦΙΑ ΦΩΤΗ, Γεωλόγος.


Η απόφαση αυτή να δημοσιευθεί στην Εφημερίδα της Κυβερνήσεως.


Αθήνα, 6 Μαρτίου 2008


Ο ΥΠΟΥΡΓΟΣ


Γ. ΣΟΥΦΛΙΑΣ

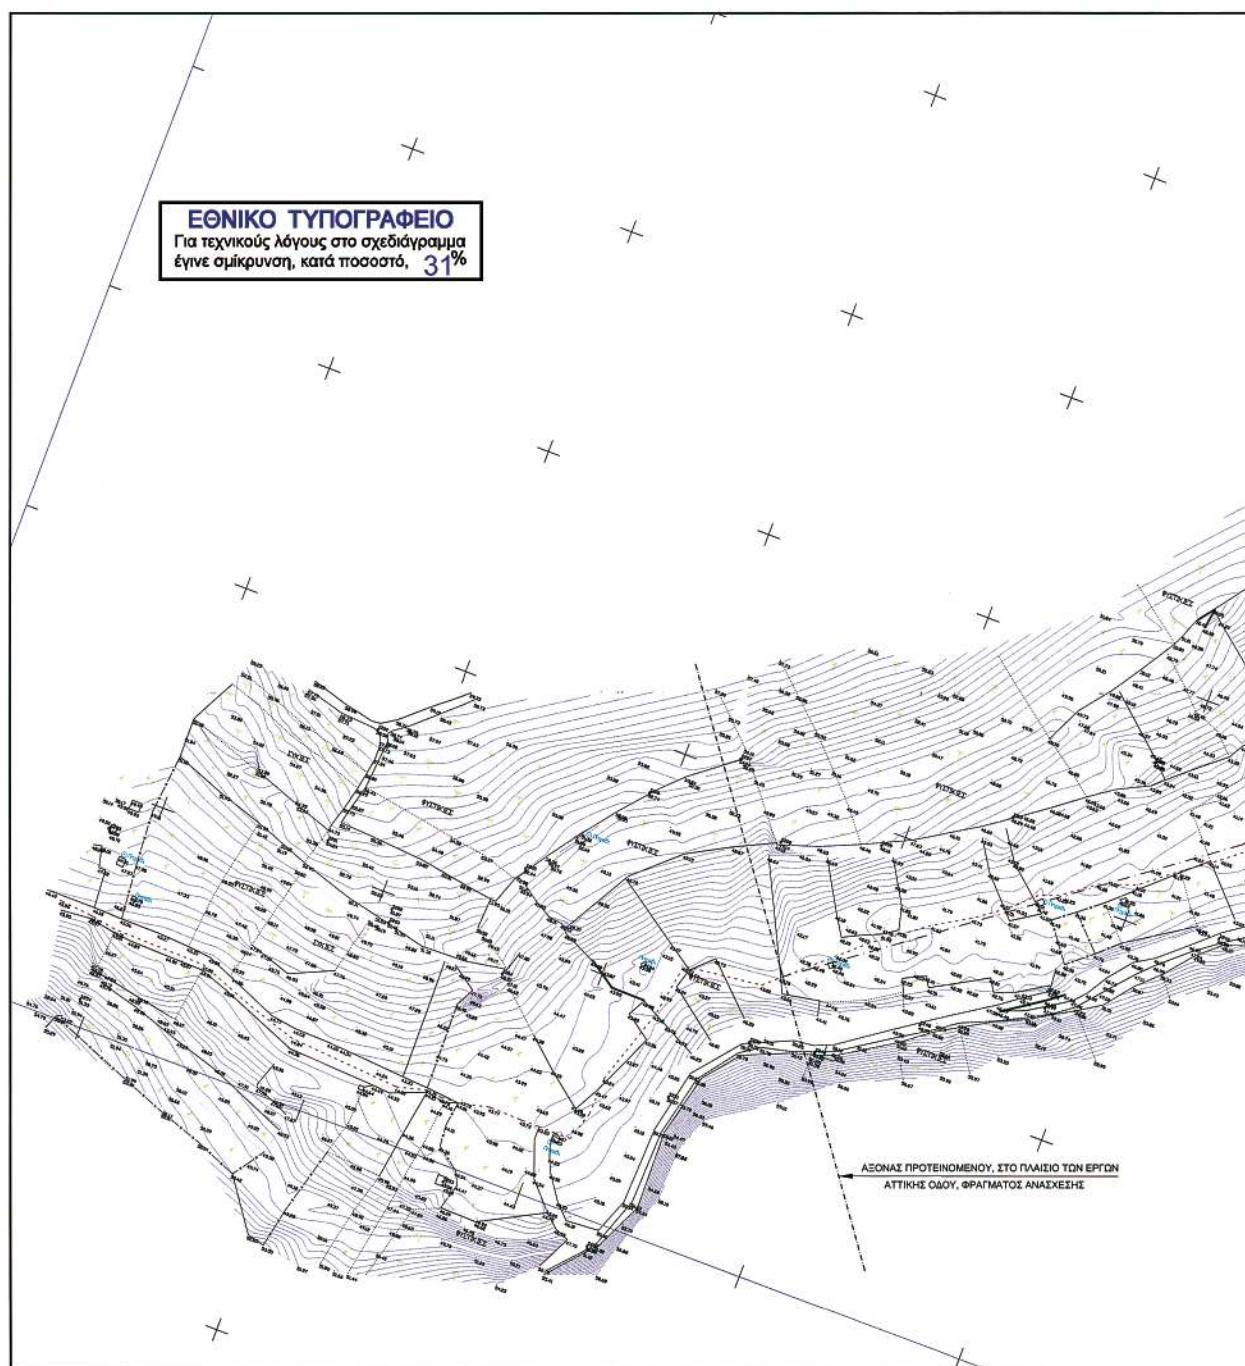


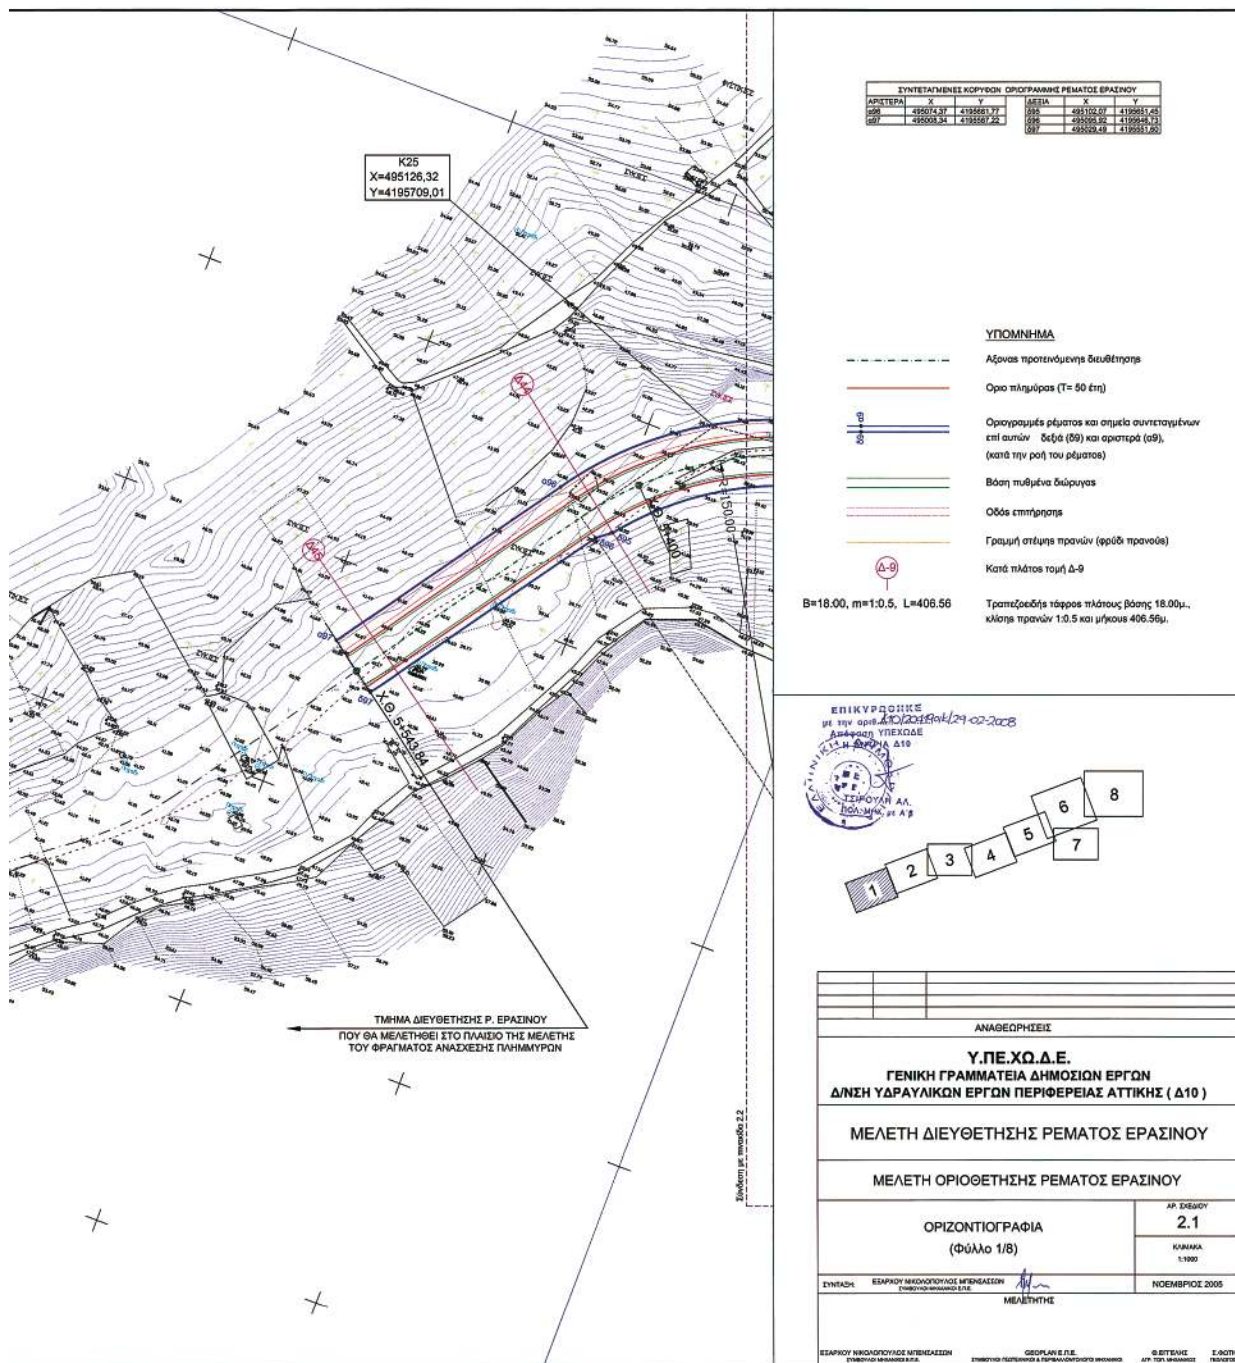


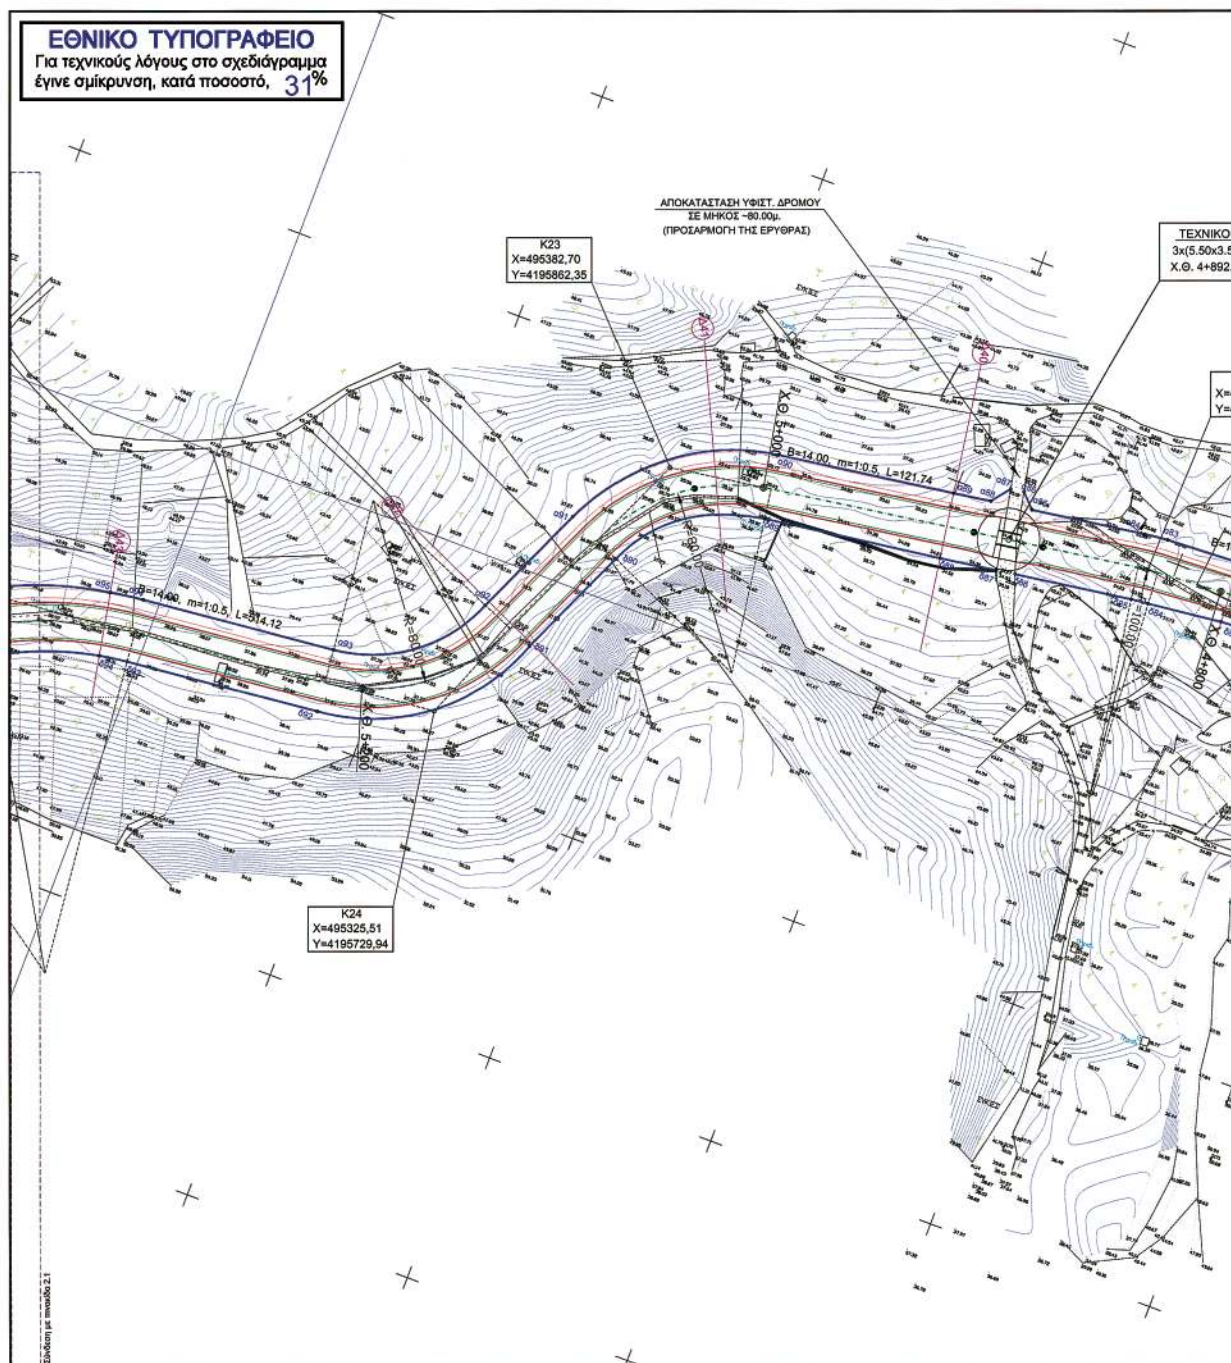


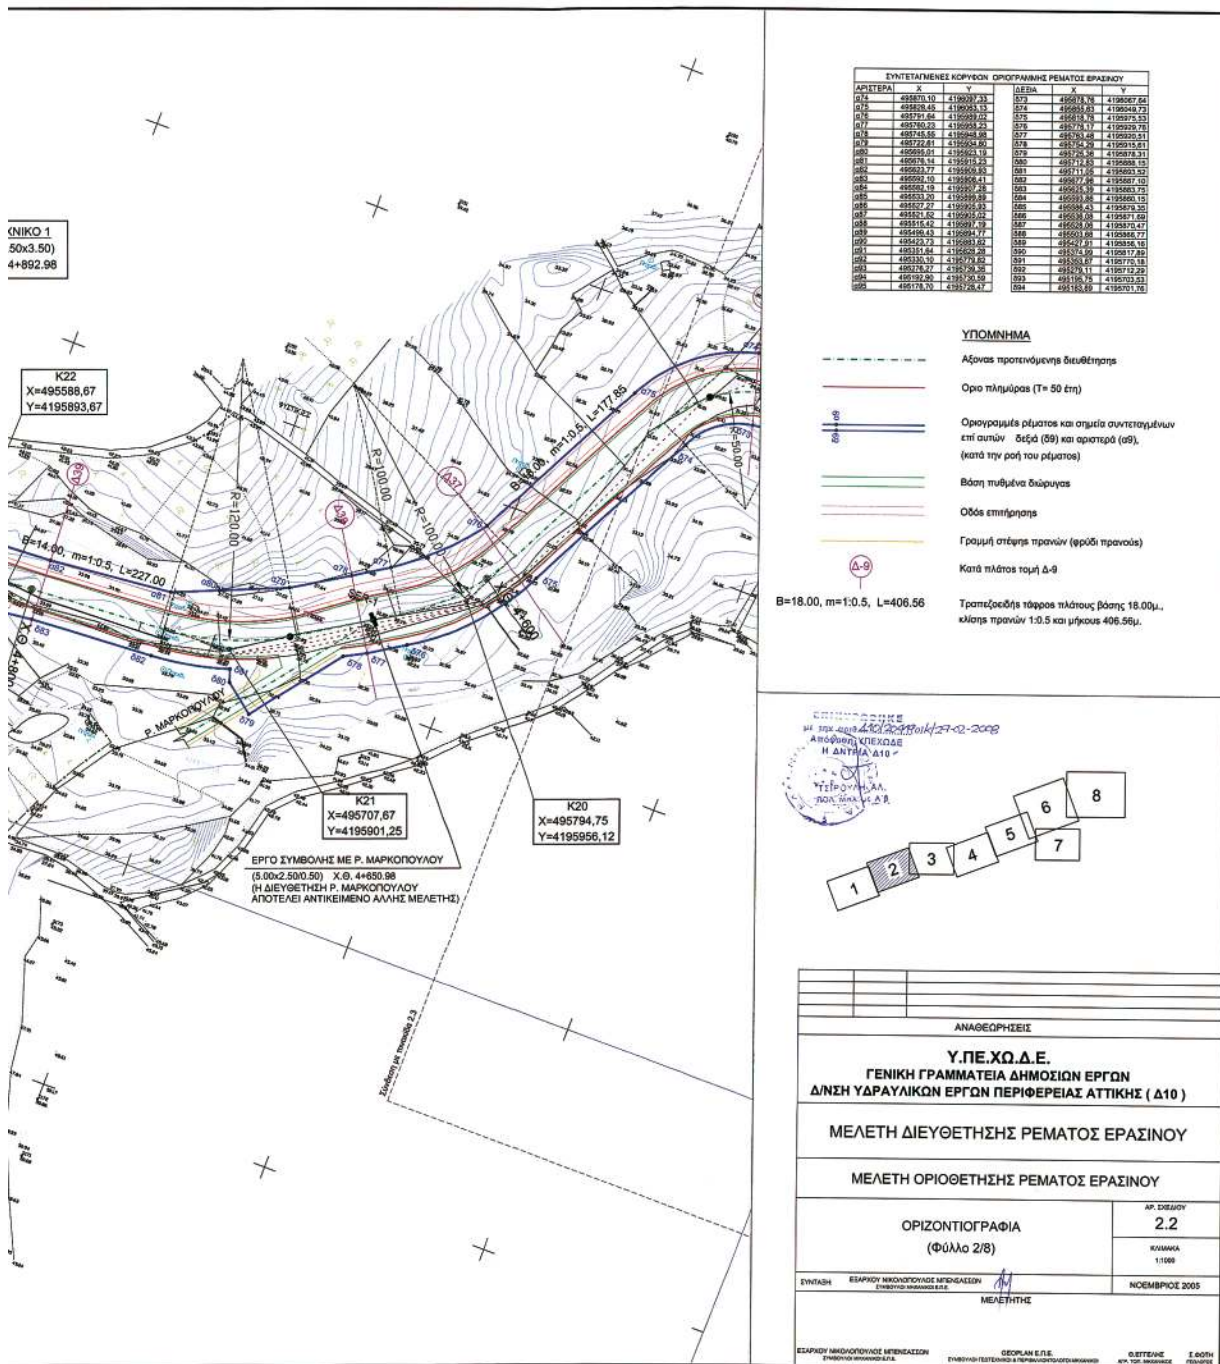


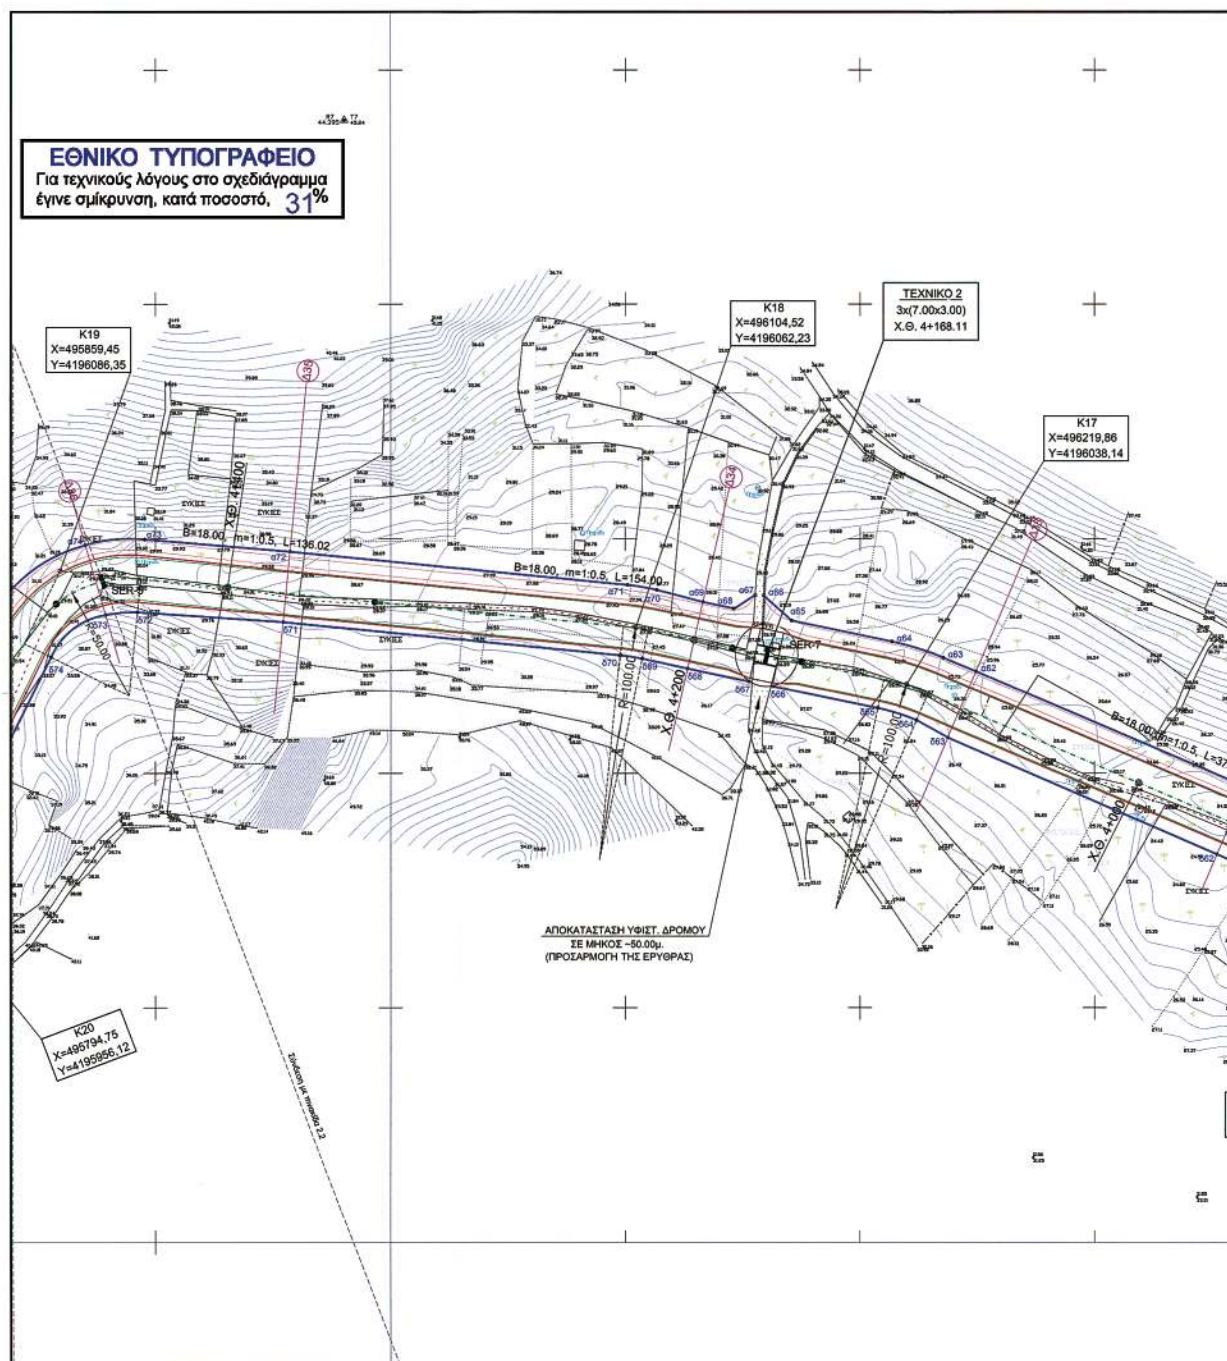

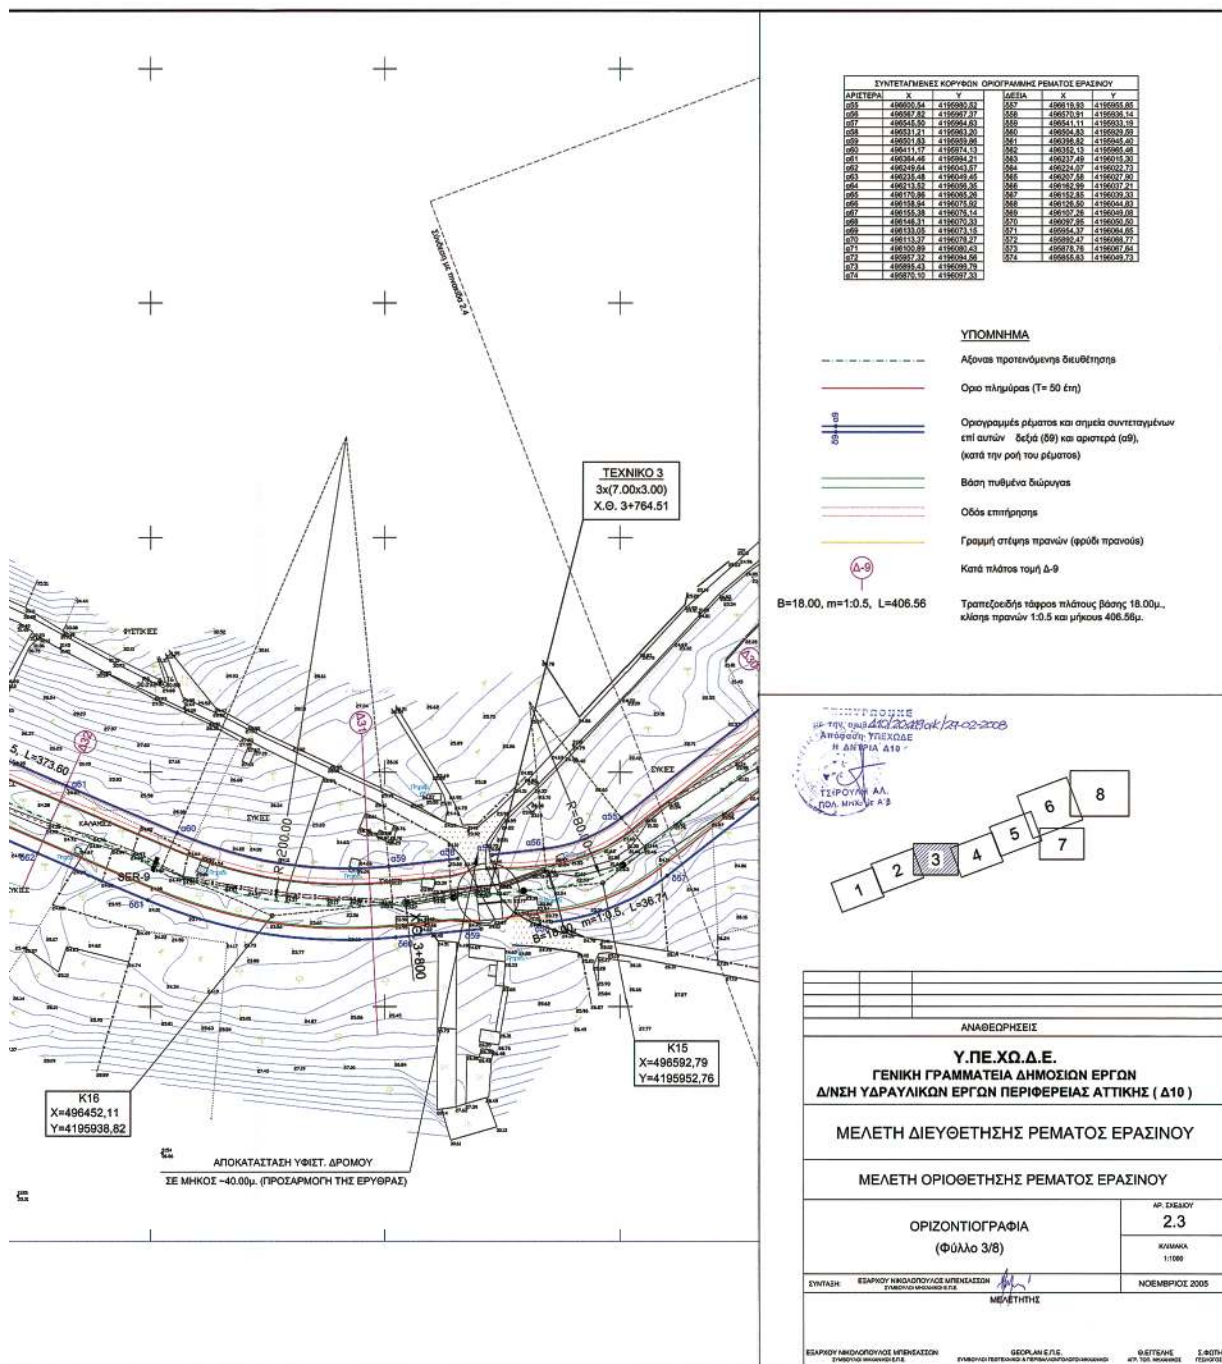

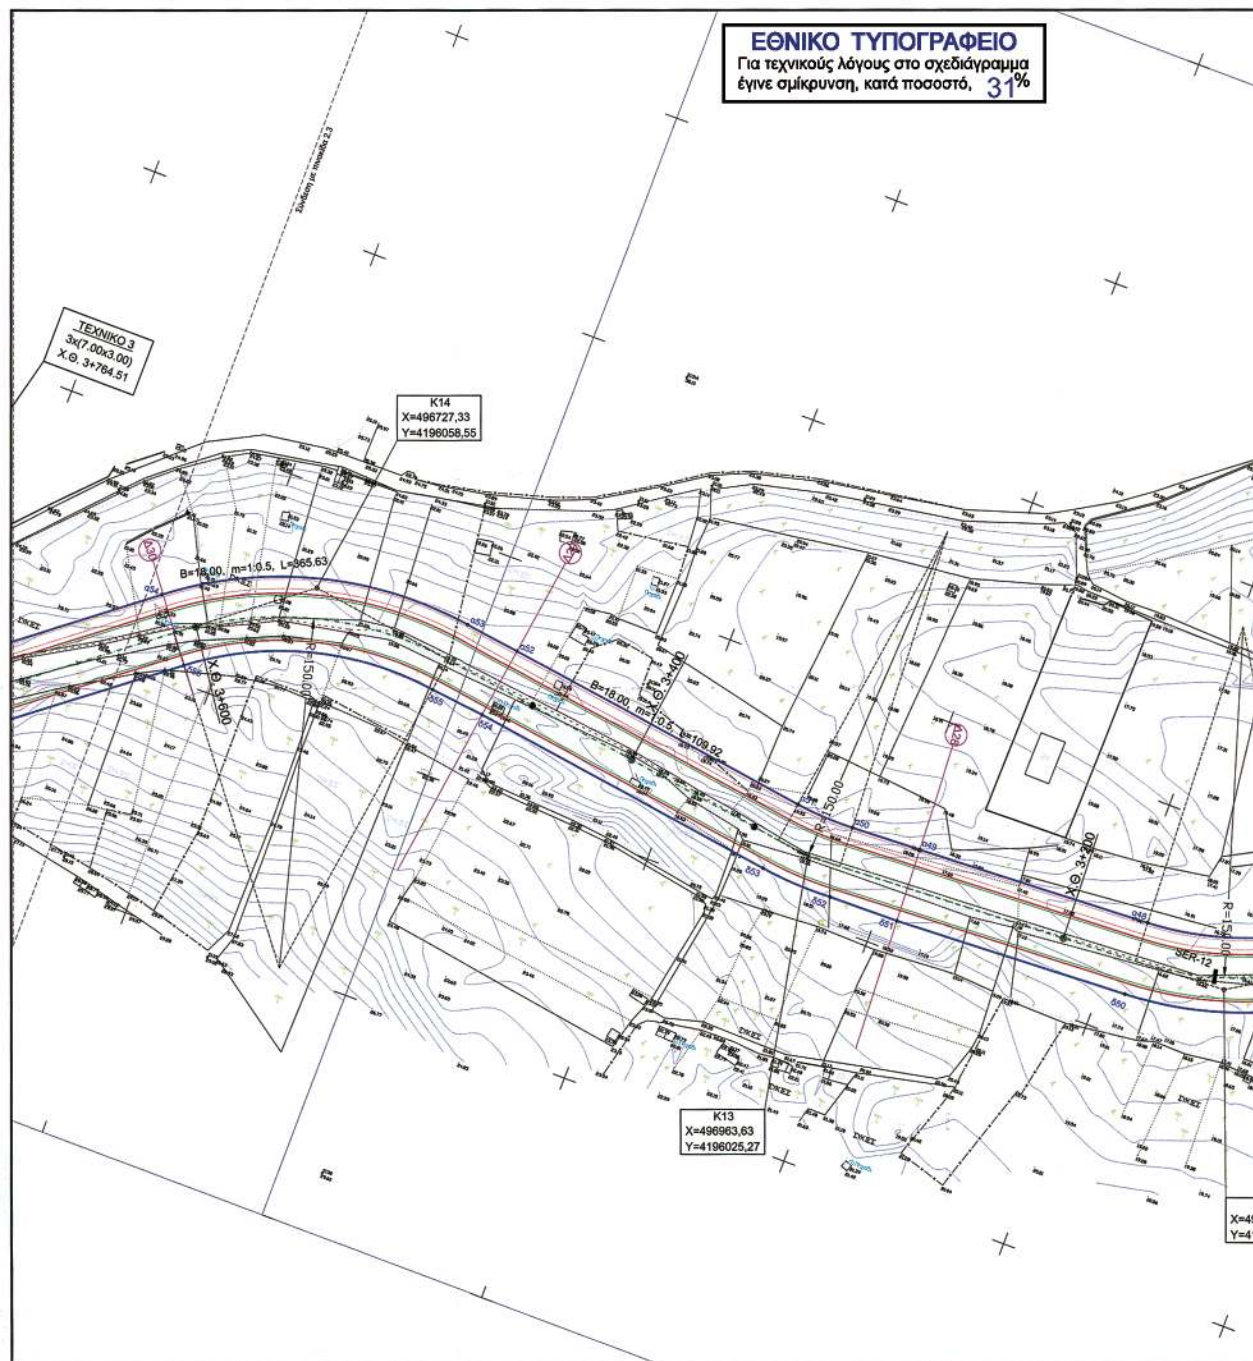

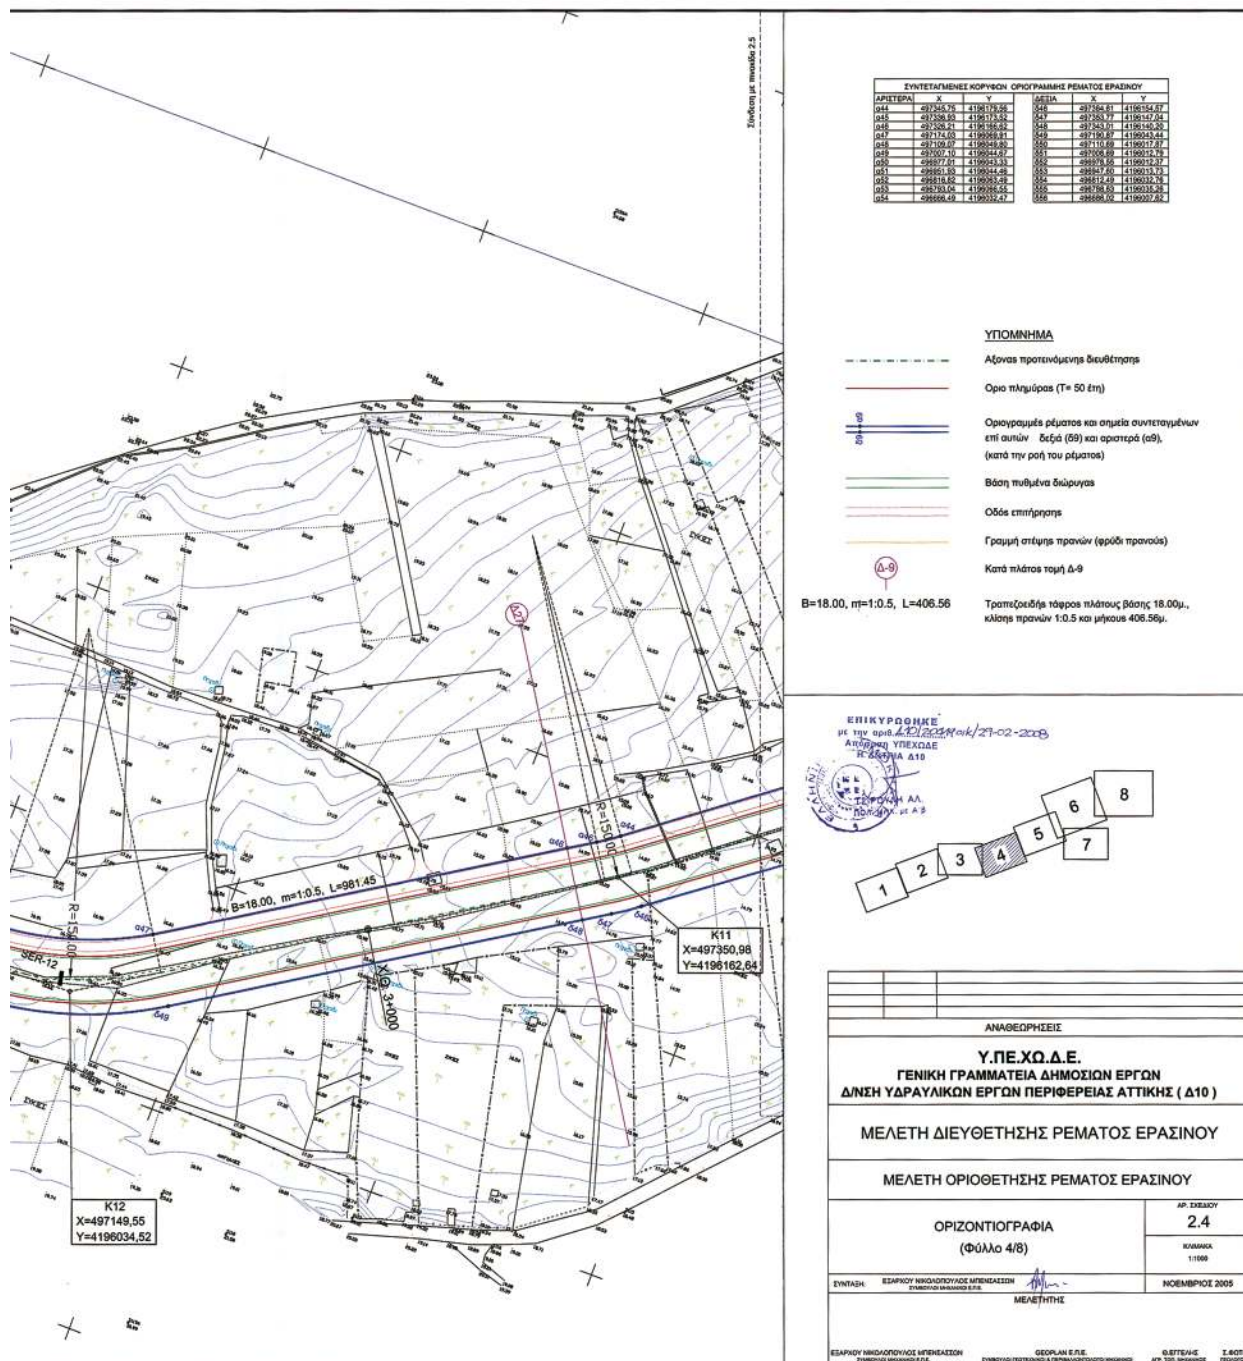

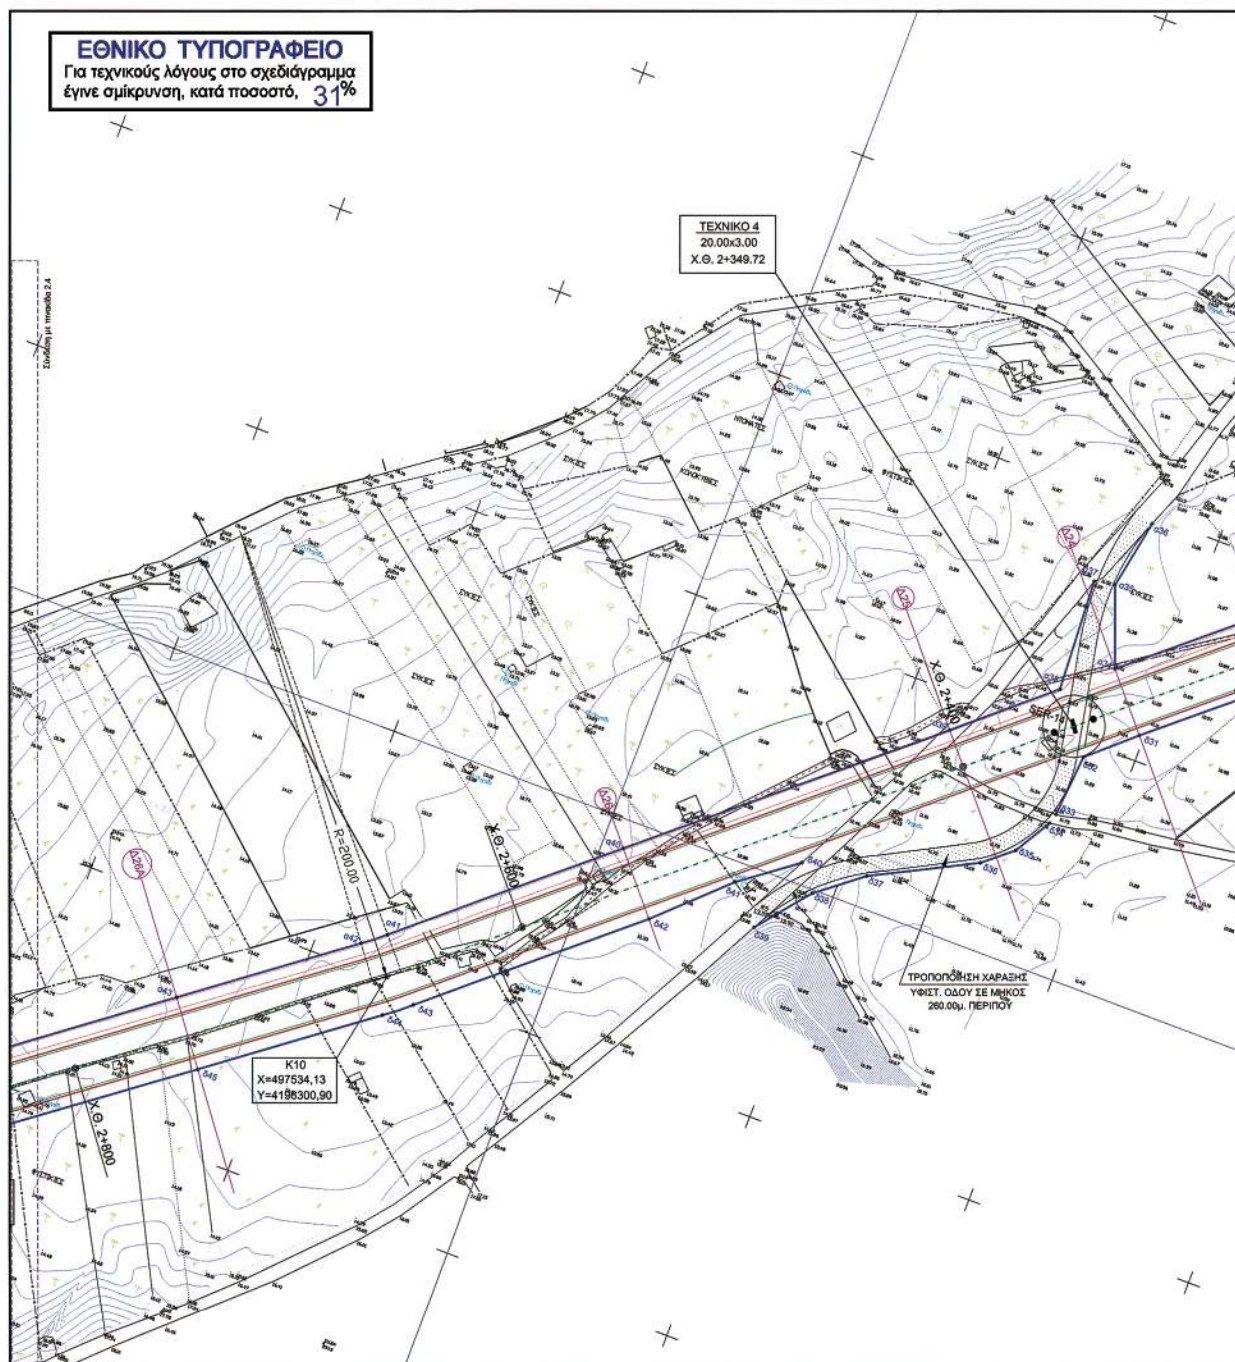




ΣΥΝΤΕΤΑΓΜΕΝΕΣ ΚΟΡΥΦΕΣ ΟΡΓΑΝΩΜΕΝΗΣ ΡΕΜΑΤΟΣ ΕΡΑΣΙΝΟΥ					
ΑΡΙΣΤΕΡΑ			ΔΕΞΙΑ		
X	Y		X	Y	
498005.72	4196705.25	026	498021.08	4196679.14	026
497998.52	4196700.89	027	498010.98	4196675.39	027
497999.79	4196681.89	028	497989.82	4196656.39	028
497998.89	4196653.81	029	497972.61	4196627.44	029
497973.60	4196615.87	030	497959.55	4196599.73	030
497978.10	4196653.73	031	497972.29	4196613.26	031
497984.49	4196669.04	032	497979.87	4196633.73	032
497971.06	4196697.35	033	497976.83	4196665.78	033
497976.55	4196696.30	034	497973.55	4196652.25	034
497992.29	4196617.25	035	497984.11	4196646.39	035
497971.54	4196644.43	036	497973.91	4196636.29	036
497999.23	4196387.89	037	497970.45	4196413.87	037
497978.21	4196317.89	038	497961.41	4196358.93	038
497918.81	4196315.54	039	497973.35	4196378.27	039
497953.52	4196281.22	040	497968.53	4196409.19	040
		041	497958.99	4196381.44	041
		042	497955.03	4196363.84	042
		043	497948.87	4196353.73	043
		044	497939.94	4196335.83	044
		045	497927.79	4196325.73	045


ΥΠΟΜΝΗΜΑ


- Αξονας προτεινόμενης διευθέτησης
- Όριο πλάτους (T= 50 έτη)
- Οργανωμένα ρέματα και σημεία συντεταγμένων επί αυτών δεξιά (59) και αριστερά (59), (κατά την ροή του ρέματος)
- Βάση πυθμένα δώματος
- Οδός επιτήρησης
- Γραμμή στάθμης πρανών (ερόδι πρανός)
- Κατά πλάτος τομή Δ-9
- Τραπεζοειδές πάχος πλάτους βάσης 18.00μ., κλίση πρανών 1:0.5 και μήκος 406.56μ.


ΕΠΙΚΥΡΩΣΗ
με την αριθ. 2249/2022
Απόφαση ΥΠΕΧΩΔΕ
Η ΑΝΤΙΧΑΔΑ
ΥΠΟΥΡΓΟΣ
ΝΩΝ ΜΗΚ. & Α.Β.

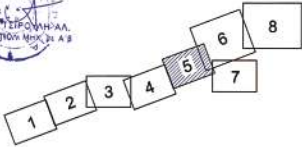


ΑΝΑΘΕΩΡΗΣΕΙΣ	
Υ.ΠΕ.ΧΩ.Δ.Ε. ΓΕΝΙΚΗ ΓΡΑΜΜΑΤΕΙΑ ΔΗΜΟΣΙΩΝ ΕΡΓΩΝ Δ/ΝΣΗ ΥΔΡΑΥΛΙΚΩΝ ΕΡΓΩΝ ΠΕΡΙΦΕΡΕΙΑΣ ΑΤΤΙΚΗΣ (Δ10)	
ΜΕΛΕΤΗ ΔΙΕΥΘΕΤΗΣΗΣ ΡΕΜΑΤΟΣ ΕΡΑΣΙΝΟΥ	
ΜΕΛΕΤΗ ΟΡΙΟΘΕΤΗΣΗΣ ΡΕΜΑΤΟΣ ΕΡΑΣΙΝΟΥ	
ΟΡΙΖΟΝΤΙΟΓΡΑΦΙΑ (Φύλλο 5/8)	ΑΡ. ΣΧΕΔΙΟΥ 2.5
ΣΥΝΤΑΞΗ: ΕΣΑΡΧΟΥ ΜΗΧΑΝΟΛΟΓΟΥ ΜΕΤΕΩΡΟΛΟΓΟΥ Ε.Ε.	ΚΥΒΑΝΑ 1/1000
ΜΕΛΕΤΗΤΗΣ	ΝΟΕΜΒΡΙΟΣ 2005
ΕΣΑΡΧΟΥ ΜΗΧΑΝΟΛΟΓΟΥ ΜΕΤΕΩΡΟΛΟΓΟΥ Ε.Ε.	ΓΕΩΡΓΙΑΝ Ε.Π.Ε. ΕΠΙΧΕΙΡΗΣΗ ΠΕΡΙΣΤΕΦΑΝ & ΕΡΕΒΝΑ ΟΙΚΟΝΟΜΟΥ ΜΕΛΕΤΩΝ
	© ΕΤΕΛΛΗΣ ΑΡΧ. ΤΕΧΝ. ΜΕΤΕΩΡΟΛΟΓΩΝ
	Ε.ΦΟΤΗ 1990 ΟΥΛ

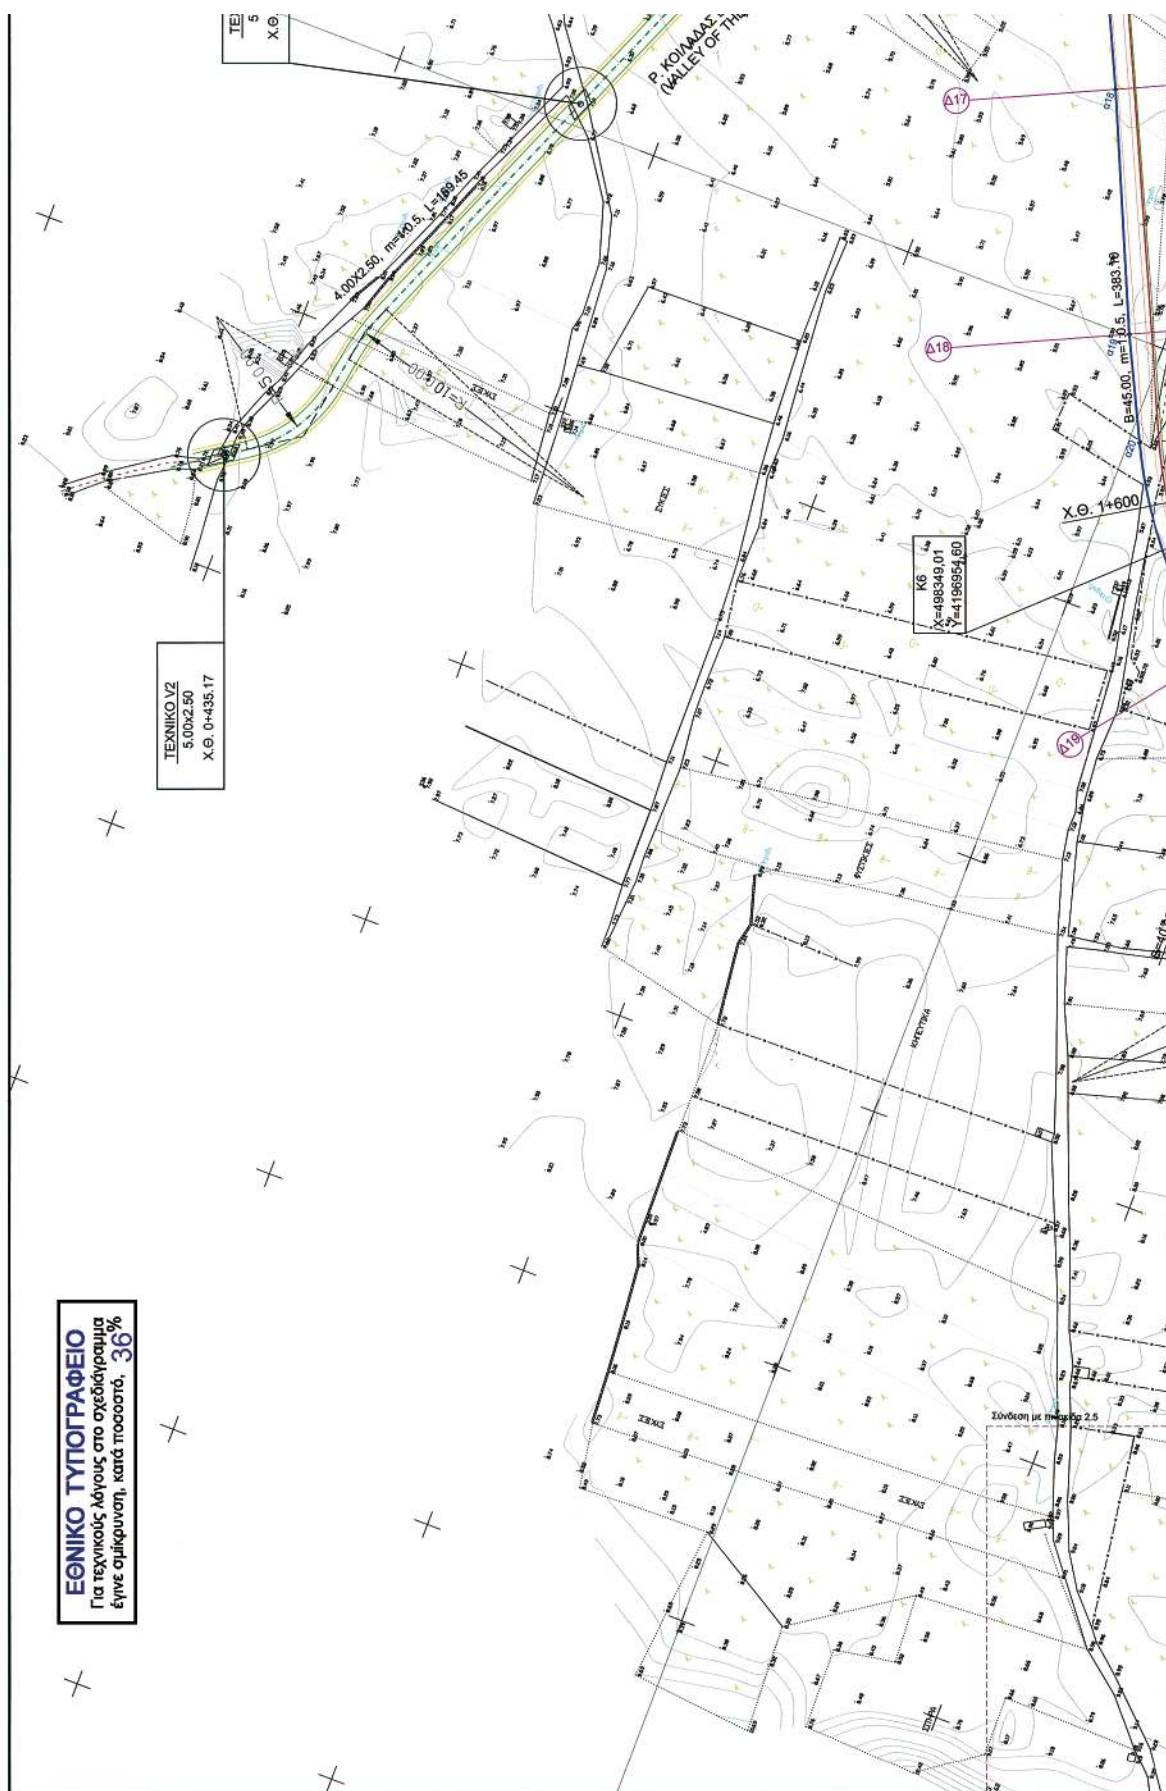


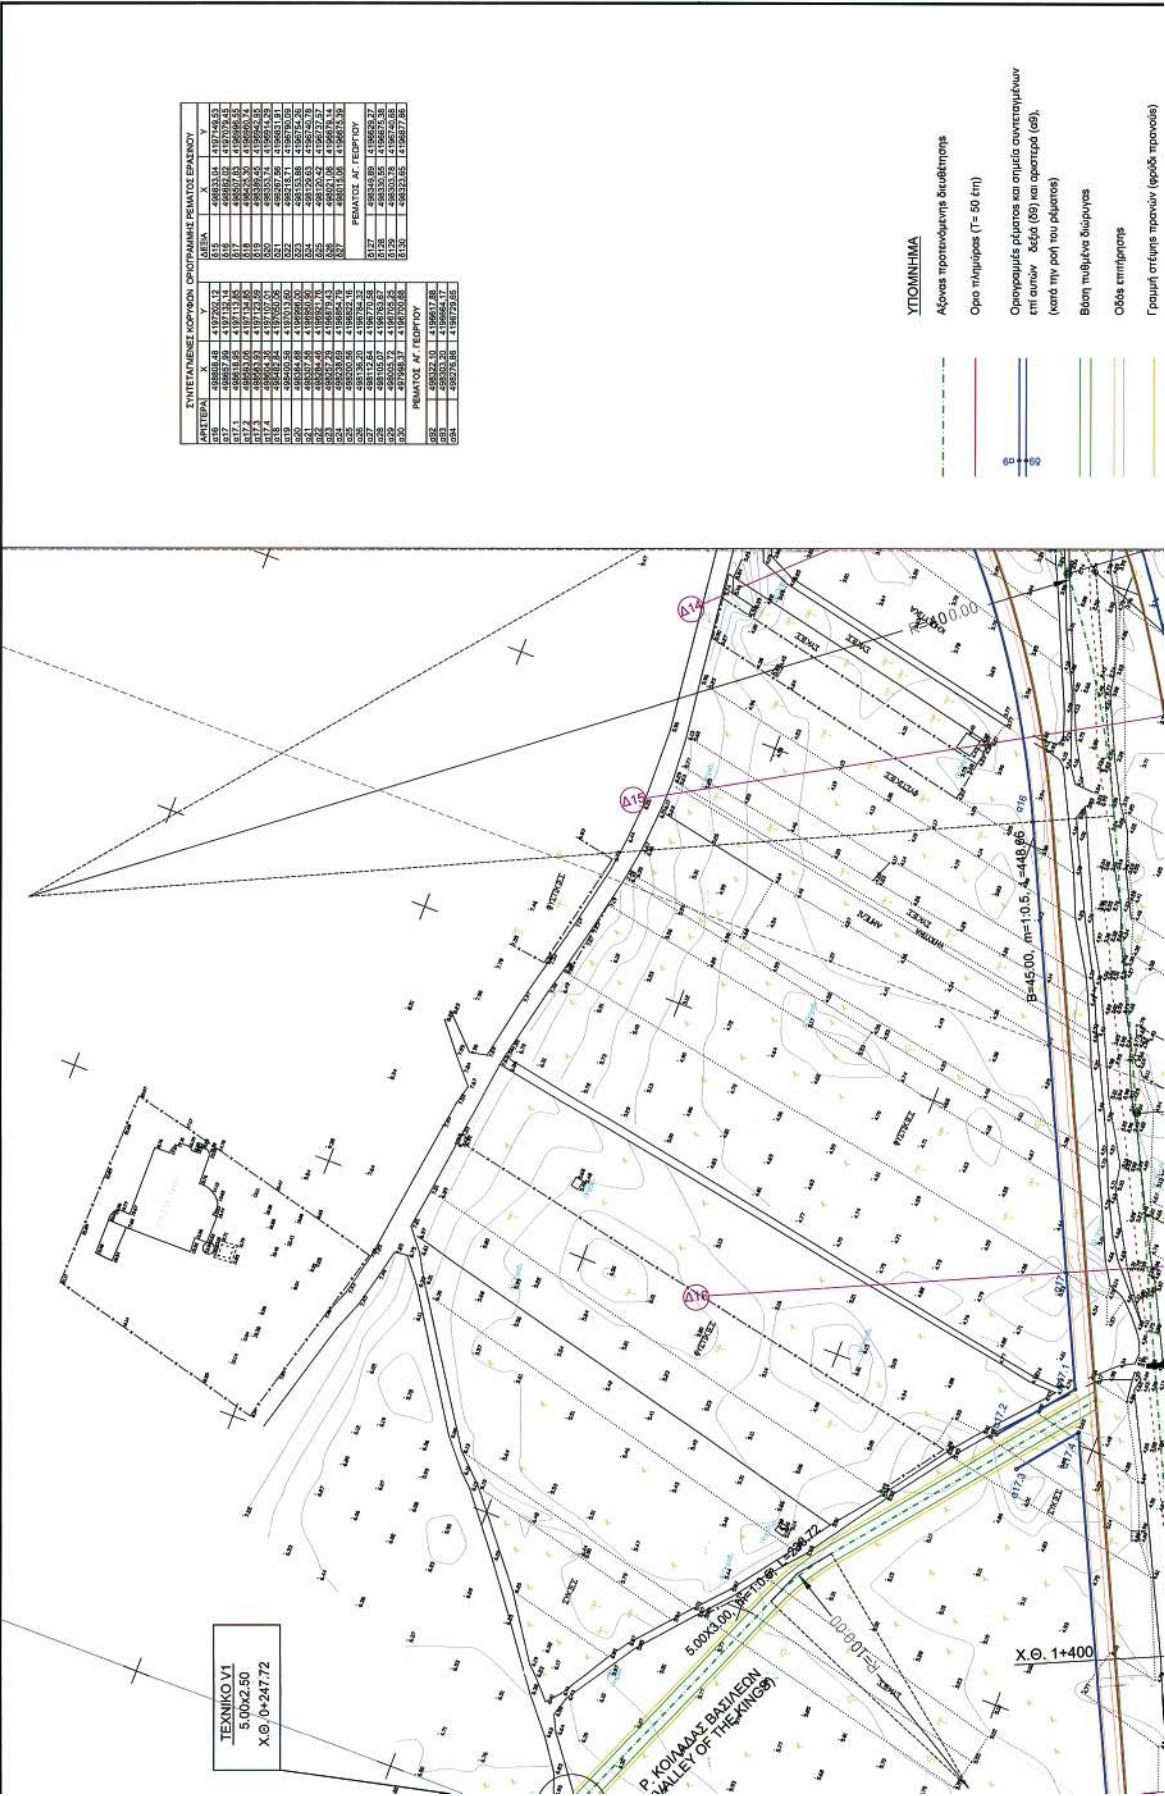


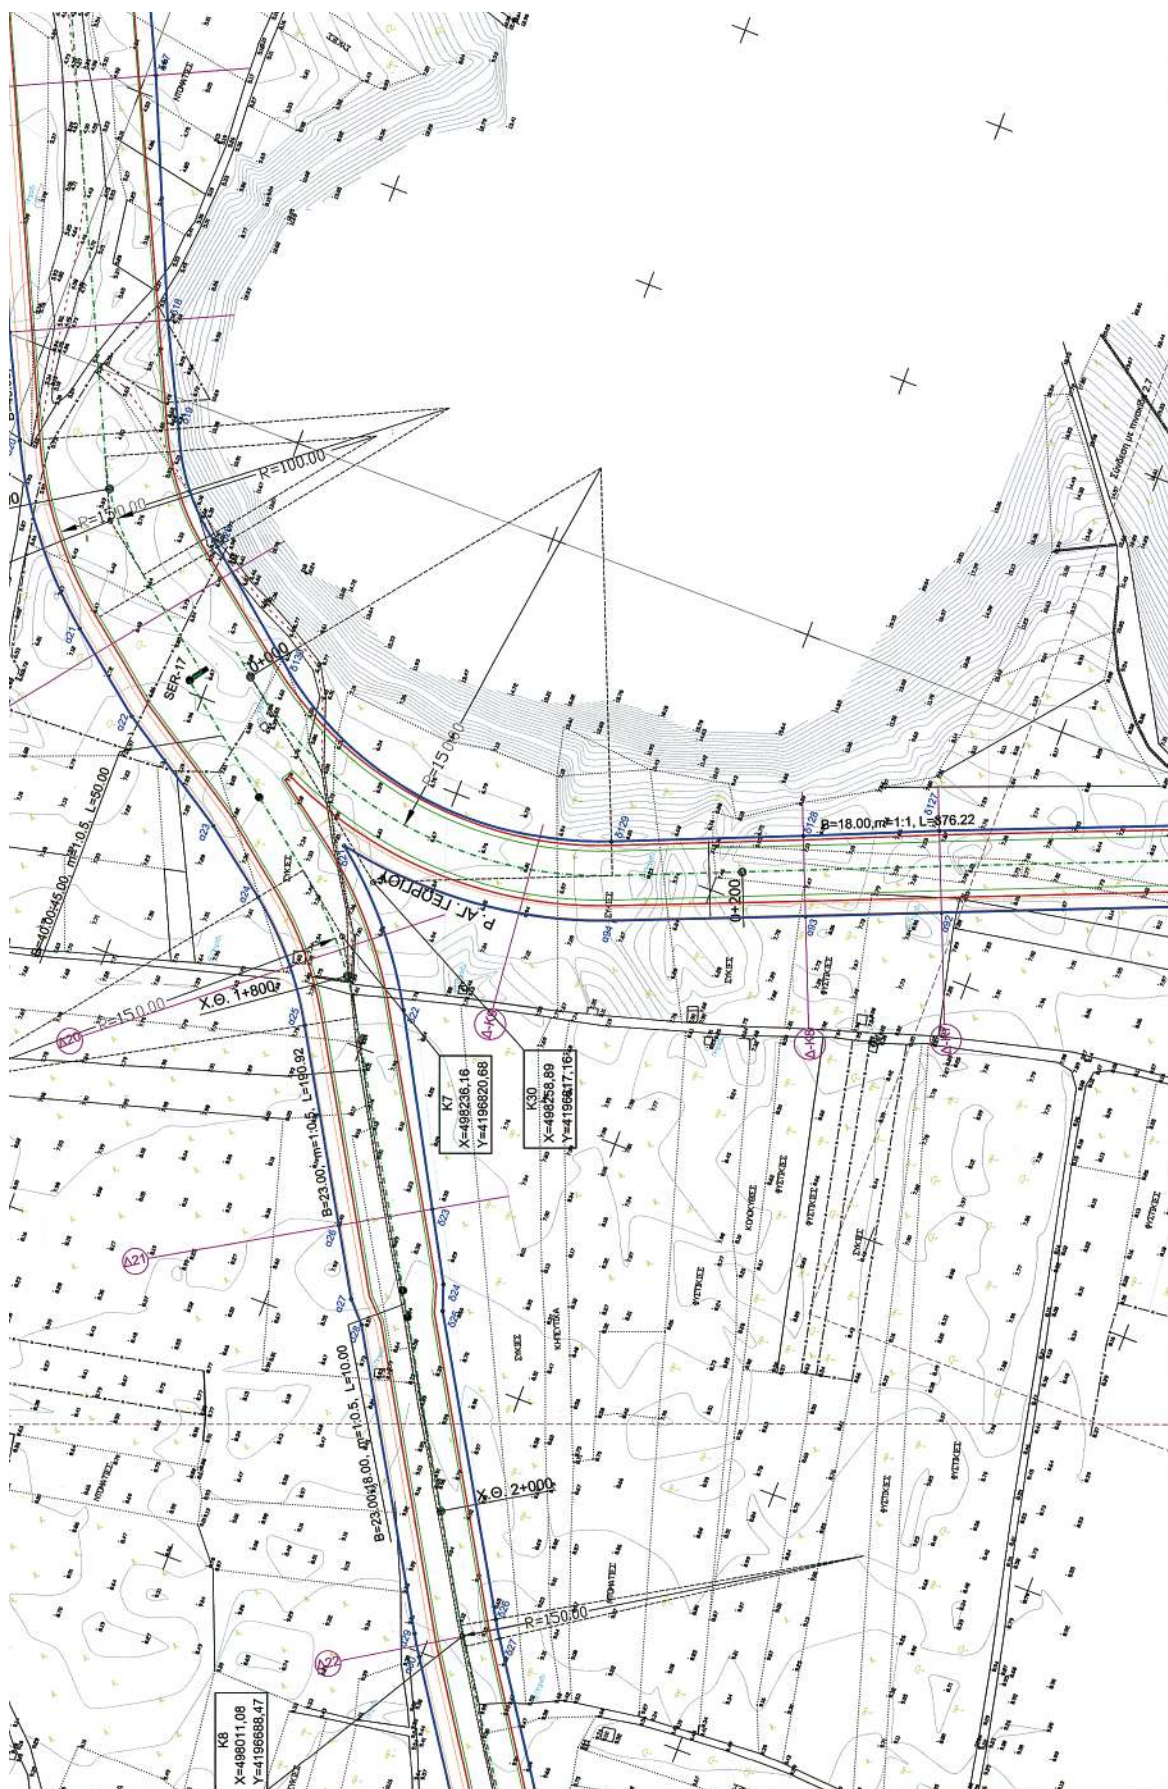


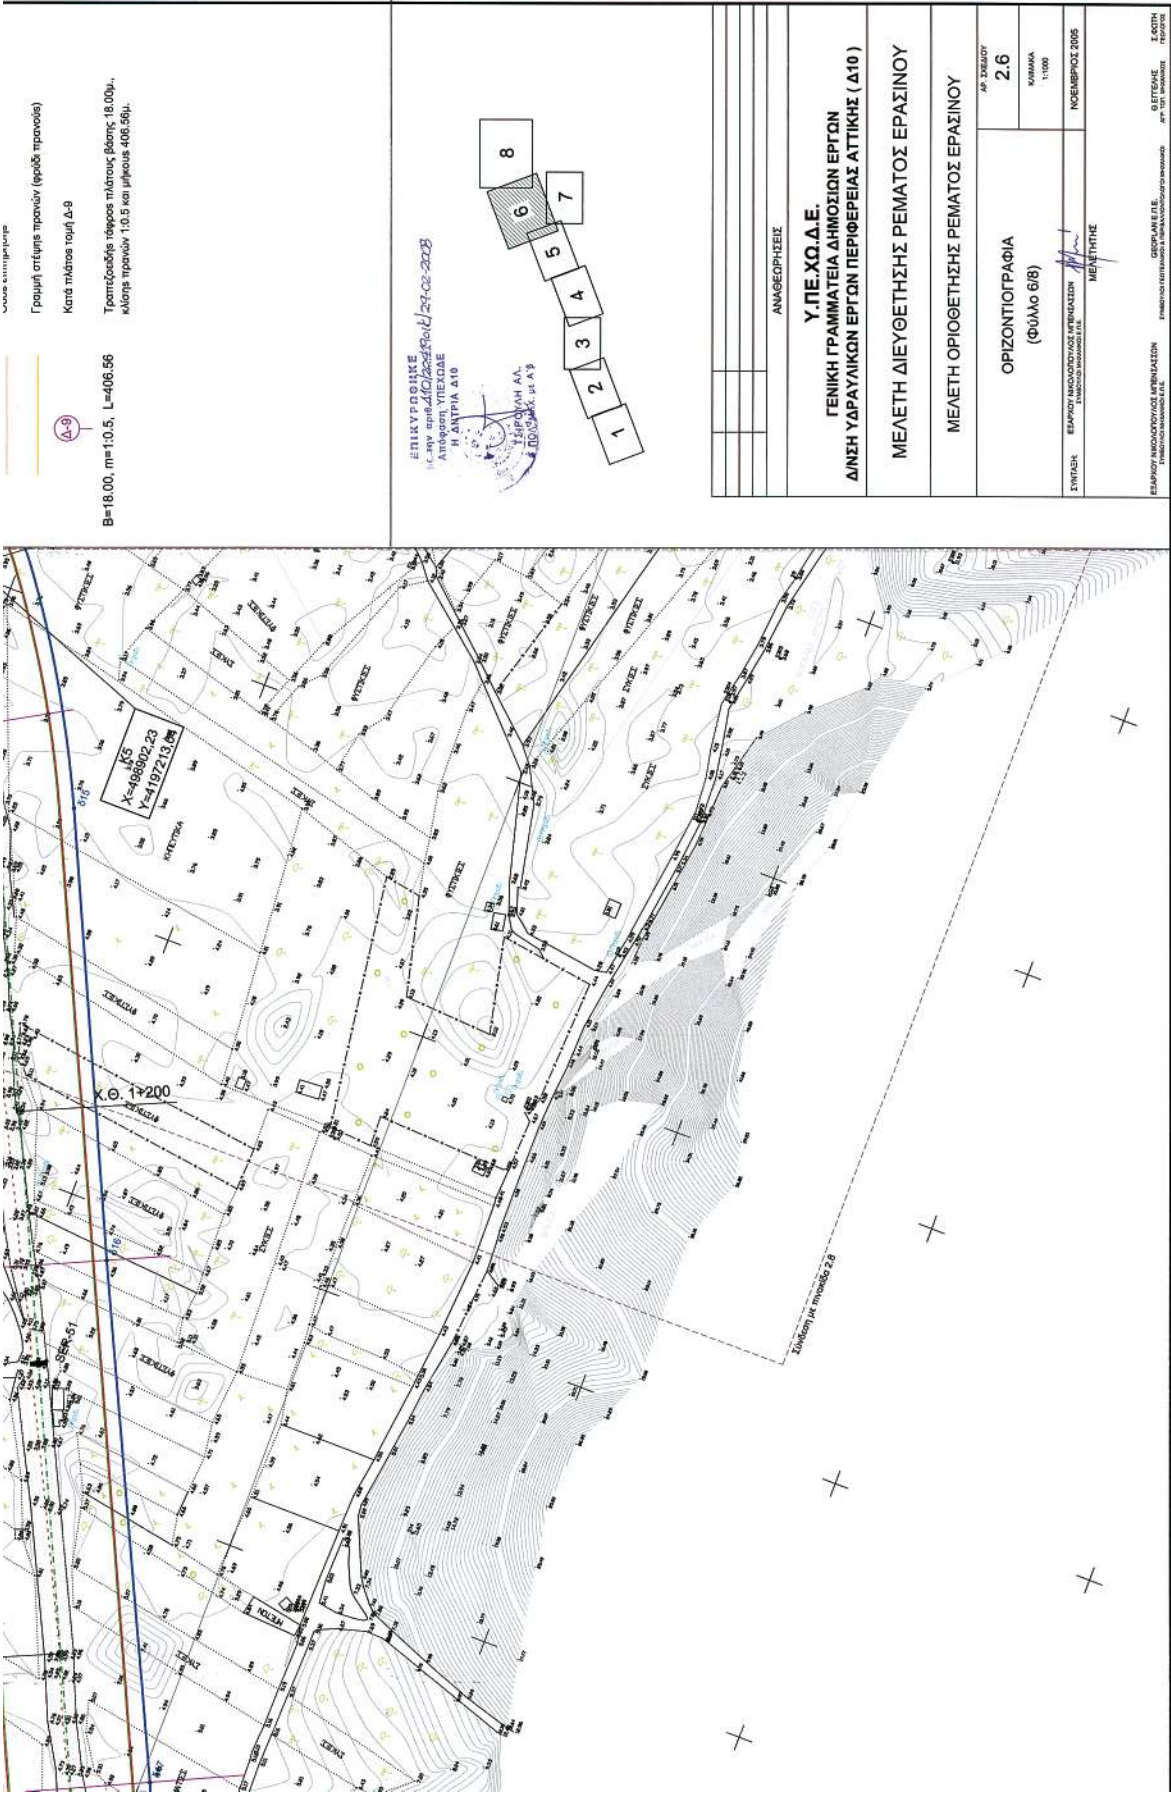


* 0 4 0 0 1 2 8 2 7 0 3 0 8 0 0 2 4 *

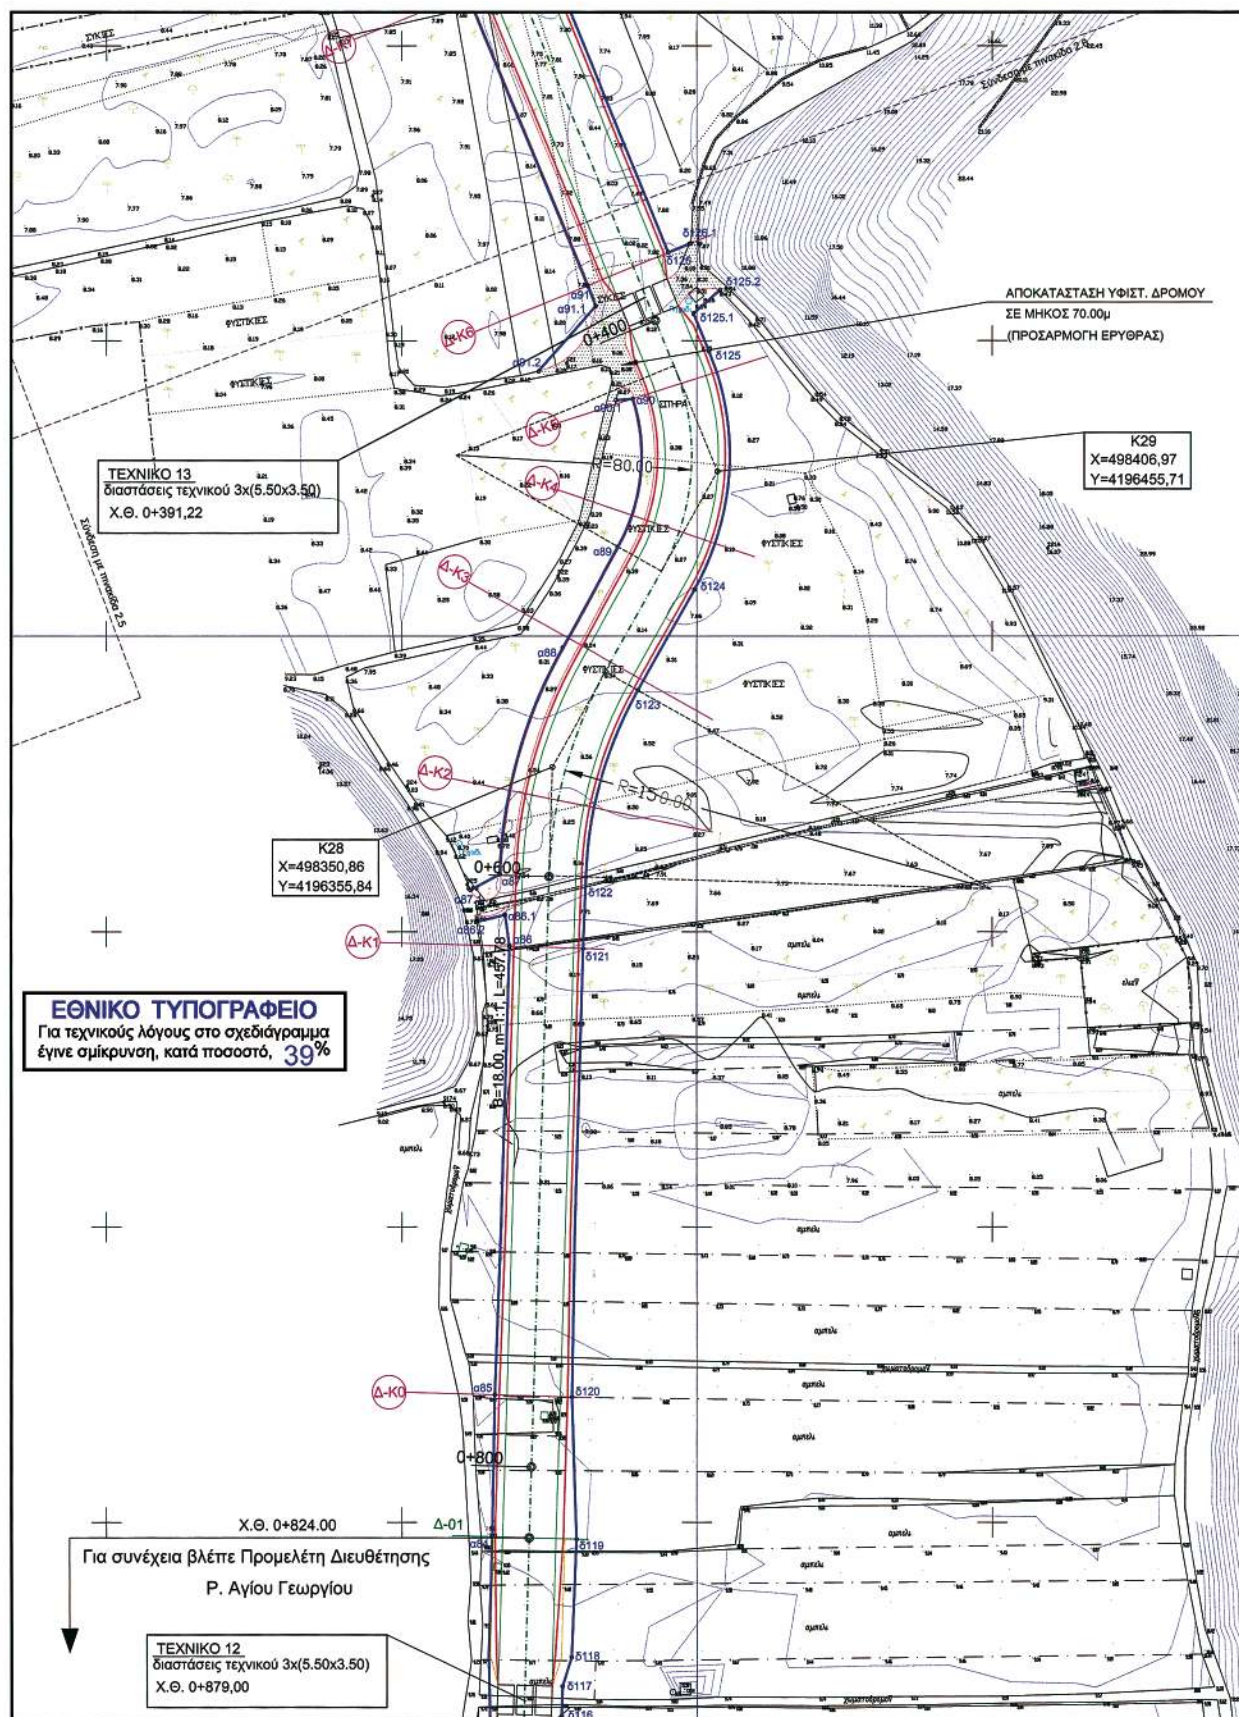

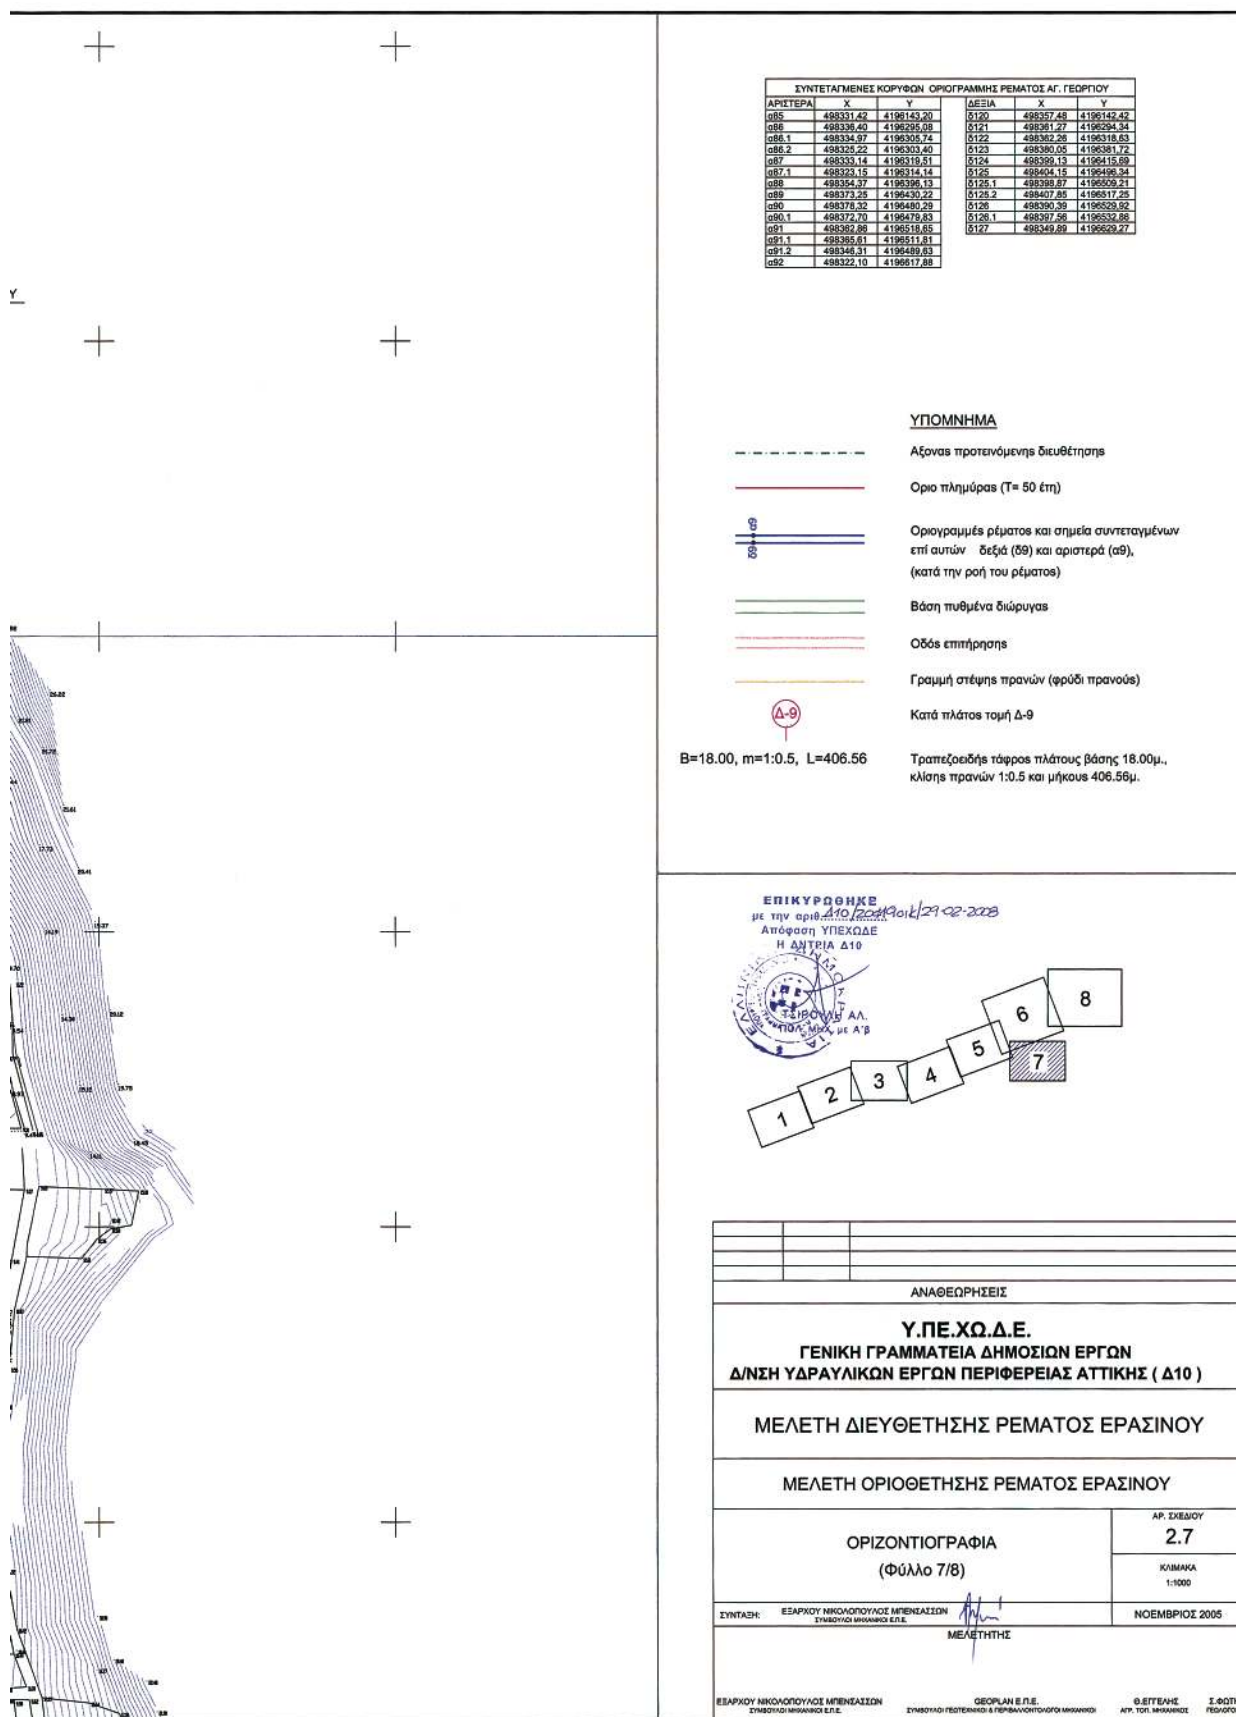

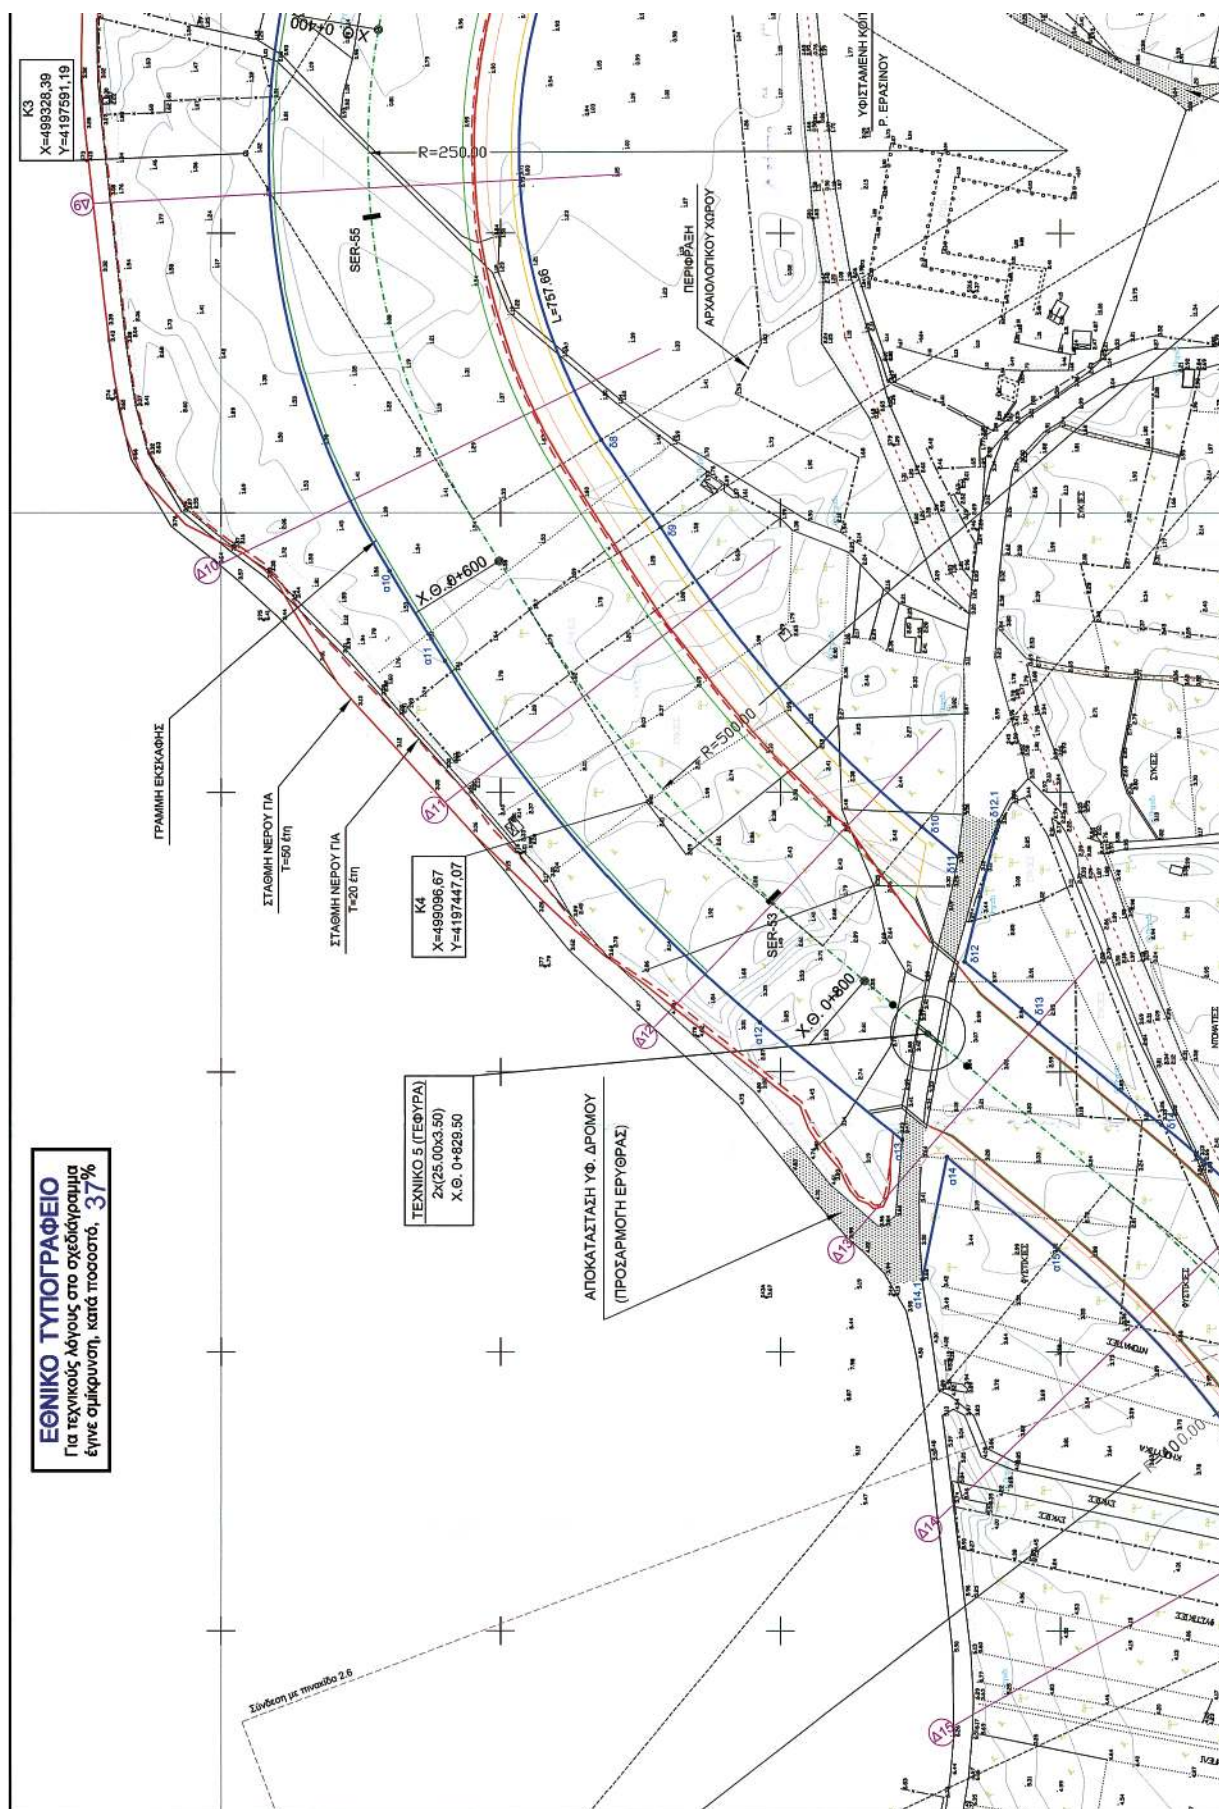

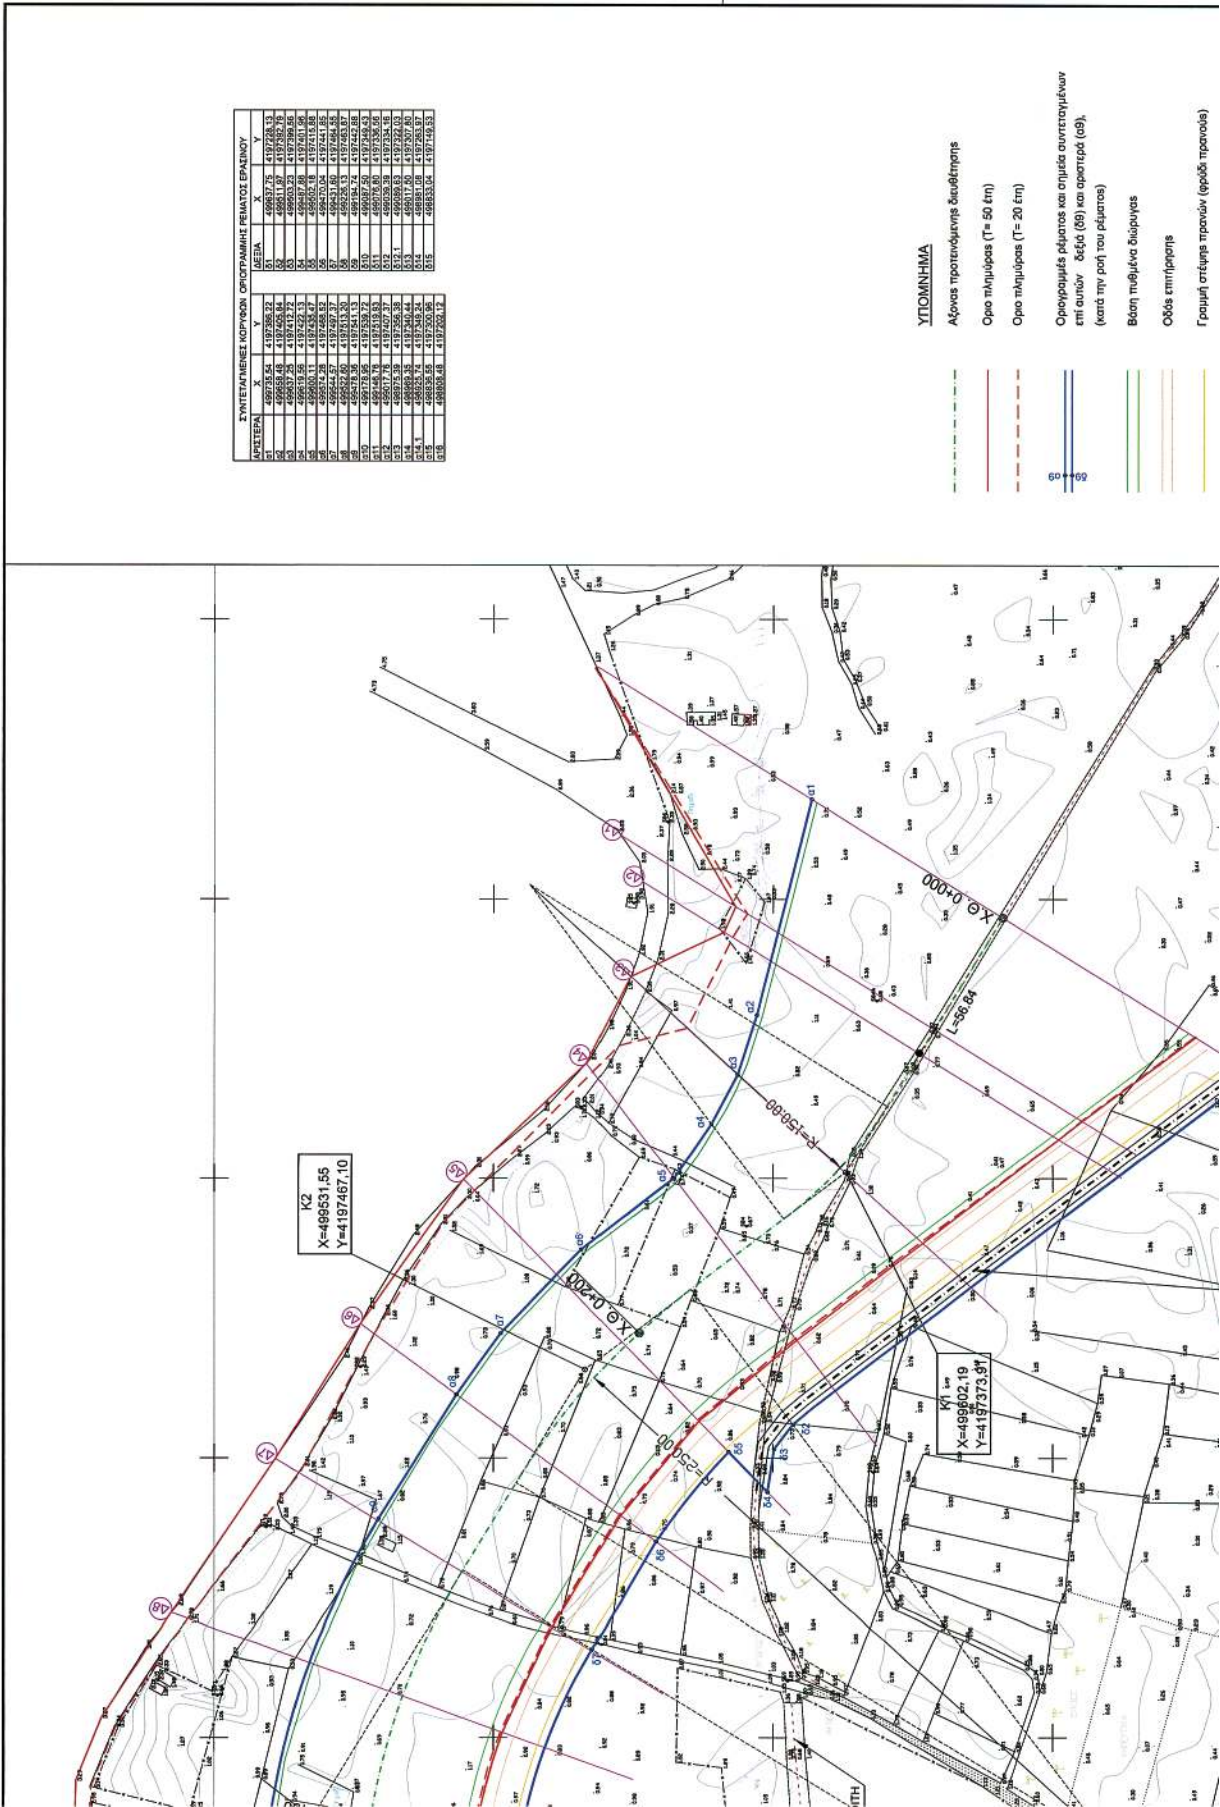



Αριθμ. 924

(2)

Κήρυξη ως αναδασωτέας εκτάσεως εμβαδού 10,250 στρεμμάτων στη θέση «Καρούζα» περιοχής Ποριαράτων περιφέρειας του Δήμου Λειβαθούς Νομού Κεφαλληνίας.

Ο ΓΕΝΙΚΟΣ ΓΡΑΜΜΑΤΕΑΣ ΠΕΡΙΦΕΡΕΙΑΣ
ΙΟΝΙΩΝ ΝΗΣΙΩΝ

Έχοντας υπόψη :

1. Τις περί Διοικητικής αποκέντρωσης διατάξεις του ν. 3200/1955, όπως τροποποιήθηκε και συμπληρώθηκε μεταγενέστερα με το ν.δ. 532/1970.

2. Τις διατάξεις του άρθρου 117 παρ. 3 του Συντάγματος.

3. Τις διατάξεις του ν. 998/1979 «περί προστασίας των δασών και των δασικών εν γένει εκτάσεων της χώρας» και συγκεκριμένα :

α) Του άρθρου 38 παρ. 1 β) Του άρθρου 41 παρ. 1

4. Τις διατάξεις του ν. 3208/2003 «Προστασία των δασικών οικοσυστημάτων, κατάρτιση δασολογίου, ρύθμιση εμπραγμάτων δικαιωμάτων επί δασών και δασικών εν γένει εκτάσεων και άλλες διατάξεις».

5. Τις διαταγές του Υπουργείου Γεωργίας αριθμ α) 160417/1180/8.7.1980 και β) 182447/3049/24.9.1980.

6. Τον ν. 2218/13.6.1994 «Περί ίδρυσης Νομαρχιακής Αυτοδιοίκησης, τροποποίησης διατάξεων για την πρωτοβάθμια αυτοδιοίκηση και την περιφέρεια και άλλες διατάξεις» όπως τροποποιήθηκε μεταγενέστερα με τον ν. 2240/16.9.1994 και ισχύουν με το π.δ. 30/1996.

7. Τον ν. 2503/30.5.1997 «Διοίκηση, οργάνωση, στελέ-

χωση της περιφέρειας, ρύθμιση θεμάτων για την τοπική αυτοδιοίκηση και άλλες διατάξεις»

8. Την αναφορά της Δ/σης Δασών Κεφαλληνίας με αριθμ. 422/17.1.2008 με την οποία προτείνεται η κήρυξη ως αναδασωτέας, της αναφερόμενης στο θέμα εκτάσεως, αποφασίζουμε:

Κηρύσσουμε αναδασωτέα, με σκοπό τη διατήρηση του δασικού χαρακτήρα αυτής, τον αποκλεισμό διάθεσης της για άλλη χρήση και την αποκατάσταση της καταστραφείσας δασικής βλάστησης με φυσική αναγέννηση τη δασική έκταση που κάηκε, εμβαδού 10,250 στρεμμάτων (δέκα στρεμμάτων και διακοσίων πενήντα τετραγωνικών μέτρων), που βρίσκεται στη θέση «Καρούζα» περιοχής Ποριαράτων περιφέρειας του Δήμου Λειβαθούς και προσδιορίζεται με τα στοιχεία Ζ-Η-Κ-Λ-Μ-Δ-Ε-Ζ, όπως αυτή εμφανίζεται και στο συνημμένο απόσπασμα χάρτη Γ.Υ.Σ αριθ. 6133/6 κλίμακας 1:5000, το οποίο αποτελεί αναπόσπαστο μέρος της απόφασης αυτής και ορίζεται ως εξής:

Ανατολικά : μη δασική έκταση

Δυτικά : δασική και μη δασική έκταση

Βόρεια : μη δασική έκταση

Νότια : δασική έκταση (αναδασωτέα)

Η απόφαση αυτή να δημοσιευθεί στην Εφημερίδα της Κυβερνήσεως.

Κέρκυρα, 5 Φεβρουαρίου 2008

Ο Γενικός Γραμματέας Περιφέρειας

ΣΩΤΗΡΙΟΣ ΒΟΣΔΟΥ

ΕΛΛΗΝΙΚΗ ΔΗΜΟΚΡΑΤΙΑ
ΠΕΡΙΦΕΡΕΙΑ ΙΟΝΙΩΝ ΝΗΣΙΩΝ
Δ/ΝΣΗ ΔΑΣΩΝ ΚΕΦ/ΝΙΑΣ

ΕΘΝΙΚΟ ΤΥΠΟΓΡΑΦΕΙΟ

Για τεχνικούς λόγους στο σχεδιάγραμμα
έγινε σμίκρυνση, κατά ποσοστό, 82%

Ανήκει στην αριθμ. : 924/5-2-2008


Απόφαση Π.Ι.Ν.

ΑΠΟΣΠΑΣΜΑ ΧΑΡΤΗ Γ.Υ.Σ. με αριθμ. : 6133/6

ΔΗΜΟΣ : ΛΕΙΒΑΘΟΥΣ

ΘΕΣΗ : «Καρούζα» περιοχής Ποριαράτων

ΚΑΙΜΑΚΑ : 1:5.000

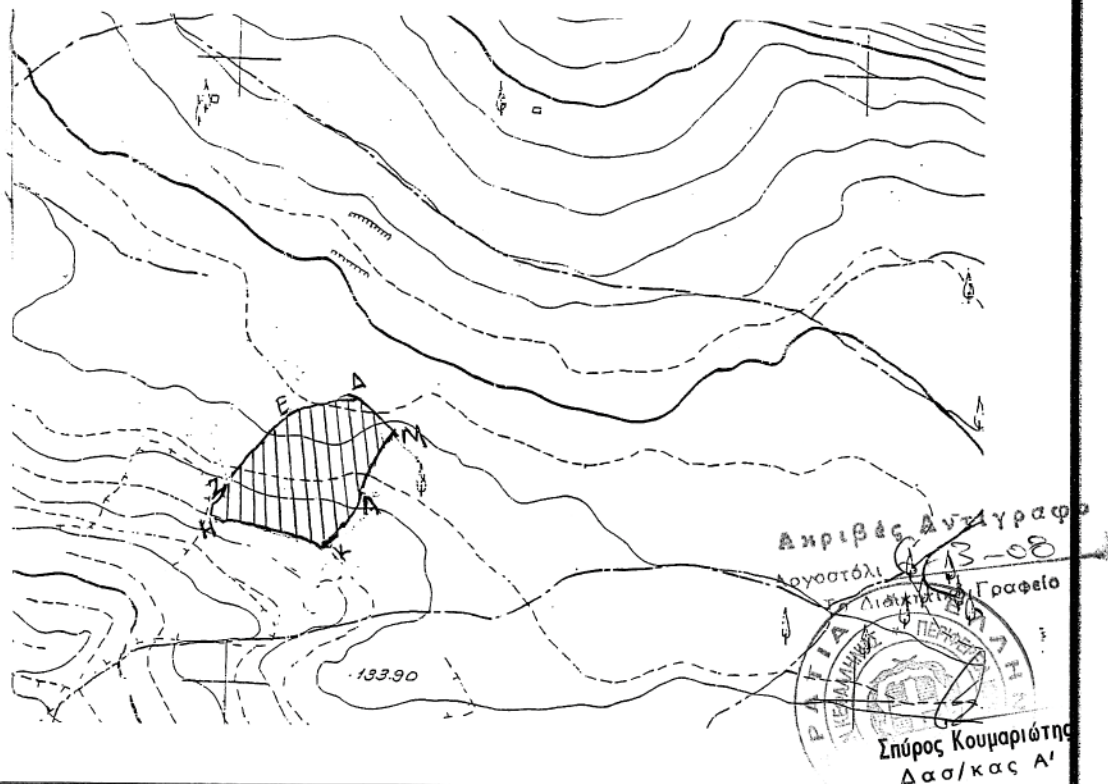

ΥΠΟΜΝΗΜΑ :



Z-H-K-A-M-Δ-E-Z: Όρια καμένης δασικής έκτασης εμβαδού 10,250 στρεμ

ΘΕΩΡΗΘΗΚΕ
Κέρκυρα ...5/2/2008

- Ο -
ΓΕΝΙΚΟΣ ΓΡΑΜΜΑΤΕΑΣ
Π.Ι.Ν.

ΣΩΤΗΡΙΟΣ ΒΟΣΔΟΥ

ΘΕΩΡΗΘΗΚΕ
Αργοστόλι ...17-1-08

- Ο -
Δ/ΝΤΗΣ ΔΑΣΩΝ
α.α.



ΔΑΣΟΛΟΓΟΣ

Αργοστόλι ...17-1-08

- Η -
ΣΥΝΤΑΚΤΗΣ

ΝΤΕ-ΡΟΖΑΡΙΟ ΘΡΑΚΙΚΑ ΚΥΝΣΑΜ
ΔΑΣΟΠΟΝΟΣ



* 0 4 0 0 1 2 8 2 7 0 3 0 8 0 0 2 4 *

ΑΠΟ ΤΟ ΕΘΝΙΚΟ ΤΥΠΟΓΡΑΦΕΙΟ

ΚΑΠΟΔΙΣΤΡΙΟΥ 34 * ΑΘΗΝΑ 104 32 * ΤΗΛ. 210 52 79 000 * FAX 210 52 21 004
ΗΛΕΚΤΡΟΝΙΚΗ ΔΙΕΥΘΥΝΣΗ: <http://www.et.gr> - e-mail: webmaster.et@et.gr