



ΕΦΗΜΕΡΙΣ ΤΗΣ ΚΥΒΕΡΝΗΣΕΩΣ

ΤΗΣ ΕΛΛΗΝΙΚΗΣ ΔΗΜΟΚΡΑΤΙΑΣ

ΤΕΥΧΟΣ ΤΕΤΑΡΤΟ

Αρ. Φύλλου 128

3 Απριλίου 2009

ΑΠΟΦΑΣΕΙΣ

Αριθμ. 7907/5040

(1)

Καθορισμός ορίων αιγιαλού, παραλίας και παλαιού αιγιαλού στη θέση «Γλυφά», νήσου Αντιπάρου.

Ο ΓΕΝΙΚΟΣ ΓΡΑΜΜΑΤΕΑΣ
ΠΕΡΙΦΕΡΕΙΑΣ ΝΟΤΙΟΥ ΑΙΓΑΙΟΥ

Έχοντας υπόψη:

1. Τις διατάξεις του άρθρου 3, 4, 5 και 6 ν. 2971/2001 (Φ.Ε.Κ. 285/Α'/19.12.2001) «περί αιγιαλού και παραλίας».

2. Τις διατάξεις του άρθρου 1 του ν.δ. 439/1970 «περί συμπληρώσεως των διατάξεων περί αιγιαλού».

3. Τις διατάξεις του άρθρου 5 του ν. 3200/1955 «περί διοικητικής αποκέντρωσης», όπως αυτές τροποποιήθηκαν και ισχύουν σήμερα.

4. Τις διατάξεις του άρθρου 19 παραγρ. 5 ν. 2344/1995, του άρθρου 52 παρ. 6 ν. 2218/1994, του άρθρου 4 παρ. 7 του ν. 2240/1994, δυνάμει των οποίων αρμοδιότητες του Υπουργείου Οικονομικών που είχαν μεταβιβασθεί στους Νομάρχες, ανήκουν στον Περιφερειακό Δ/ντή, σε συνδυασμό με αυτές του άρθρου 14 παρ. 2 του ν. 2399/1996 με τις οποίες προβλέπεται η κατάργηση των θέσεων των Περι/κών Δ/ντών, οι αρμοδιότητες πλέον του οποίου περιήλθαν στο Γενικό Γραμματέα της Περιφέρειας και ασκούνται από τον αναπληρωτή Περι/κό Δ/ντή.

5. Τις διατάξεις του τετάρτου εδαφίου της παρ. 2 του άρθρου 1 και της παρ. 6 του ιδίου άρθρου του ν. 2503/1997 «Διοίκηση, οργάνωση, στελέχωση της Περιφέρειας, ρύθμιση θεμάτων για την Τοπική Αυτοδιοίκηση και άλλες διατάξεις» (Φ.Ε.Κ. 107/Α'), σύμφωνα με τις οποίες οι Περιφερειακές Υπηρεσίες του Υπουργείου Οικονομικών, που συγκροτούσαν την Περιφερειακή Διοίκηση του Νομού ή της Νομαρχίας, δεν υπήχθησαν στην ενιαία οργανική μονάδα της Περιφέρειας, ούτε καταργήθηκαν αλλά αποτελούν από 1.9.1997, Υπηρεσίες του Υπουργείου Οικονομικών.

6. Το υπ' αριθμ. 28979/31.7.1997 έγγραφο της Δ/σης Διοίκησης του Υπουργείου Εσωτερικών, Δημ. Διοίκησης και Αποκέντρωσης, σύμφωνα με το οποίο οι αρμοδιότητες του Γενικού Γραμματέα της Περιφέρειας σε θέματα Υπηρεσιών του Υπουργείου Οικονομικών, μεταφέρονται από 1.9.1997 στον Υπουργό Οικονομικών.

7. Το ν. 3220/2004, «Μέτρα αναπτυξιακής και κοινωνικής πολιτικής - αντικειμενοποίηση του φορολογικού ελέγχου κ.α. διατάξεις (Φ.Ε.Κ. 15/Α'/28.1.2004).

8. Την υπ' αριθμ. 1030067/296/Α006/7.4.2004, εγκύκλιο, της Δ/σης Οργάνωσης του Υπουργείου Οικονομίας και Οικονομικών.

9. Την από 18.3.2008 έκθεση της επιτροπής καθορισμού των ορίων αιγιαλού, παραλίας, στην περιοχή «Γλυφά», νήσου Αντιπάρου και το από Φεβρουάριο του 2007 τοπογραφικό, υψομετρικό και κτηματολογικό διάγραμμα, εξαρτημένο από το κρατικό δίκτυο (HATT), κλίμακας 1:500, το οποίο συντάχθηκε από τον Τοπογράφο Μηχανικό Μανώλη Βαρσαμή, σε δύο πινακίδες, ελέγχθηκε για την ακρίβεια της αποτύπωσης στις 18.3.2008 από τον Θεόδωρο Κιουπιδή, Τεχνολόγο Τοπογράφο Μηχανικό της Κτηματικής Υπηρεσίας Ν. Κυκλάδων και θεωρήθηκε την ίδια ημερομηνία, από τη Γεωργία Γιαντσελίδου, Προϊσταμένη της Κτηματικής Υπηρεσίας Ν. Κυκλάδων.

10. Τα υπ' αριθμ. 544.5/886/07/10.10.2007 και 544.5/7/09/13.1.2009 έγγραφα του Γενικού Επιτελείου Ναυτικού, αποφασίζουμε:

11. Επικυρώνουμε την από 18.3.2008 έκθεσή της κατά το άρθρο 3 του ν. 2971/2001 αρμόδιας επιτροπής για τον καθορισμό των ορίων αιγιαλού και παραλίας στη θέση «Γλυφά», νήσου Αντιπάρου, καθώς επίσης και το από Φεβρουάριο του 2007 τοπογραφικό, υψομετρικό και κτηματολογικό διάγραμμα, εξαρτημένο από το κρατικό δίκτυο (HATT) κλίμακας 1:500, το οποίο συντάχθηκε από τον Τοπογράφο Μηχανικό Μανώλη Βαρσαμή, σε δύο πινακίδες, ελέγχθηκε ως προς την ακρίβεια της αποτύπωσης στις 18.3.2008, από το Θεόδωρο Κιουπιδή, Τεχνολόγο Τοπογράφο Μηχανικό της Κτηματικής Υπηρεσίας Ν. Κυκλάδων και θεωρήθηκε την ίδια ημερομηνία από την Γεωργία Γιαντσελίδου, Προϊσταμένη της Κτηματικής Υπηρεσίας Ν. Κυκλάδων.

Στο τοπογραφικό αυτό διάγραμμα καθορίσθηκε:

α) Η οριογραμμή του αιγιαλού με κόκκινη συνεχή πολυγωνική γραμμή και στοιχεία 1, 1', 2, 3, 12-25», 13, 14, 15,...46, 47, 48.

β) Η οριογραμμή της παραλίας με κίτρινη συνεχή πολυγωνική γραμμή και με στοιχεία Γ, 2', 3', ..., 44', 45', 46'.

Αποφαινόμαστε, ότι υφίσταται παλαιός αιγιαλός, ο οποίος καθορίζεται επί του ανωτέρω τοπογραφικού διαγράμματος με μπλε συνεχή πολυγωνική γραμμή και στοιχεία 1», 2», 3», 23», 24», 12-25».

Η ζώνη παραλίας έχει πλάτος 10 μ. διότι διαφορετικά δεν εξυπηρετούνται οι σκοποί του άρθρου 1 παρ. 2 του

ν. 2971/2001. Δεν εξαιρούνται τα κτίσματα (ξερολιθιές, μανδρότοιχοι, σκάλα), που βρίσκονται στη ζώνη παραλίας.

Η απόφαση αυτή, με την έκθεση της επιτροπής και το τοπογραφικό διάγραμμα, να δημοσιευθούν στην Εφημερίδα της Κυβερνήσεως.

Ερμούπολη, 19 Μαρτίου 2009

Ο Γενικός Γραμματέας Περιφέρειας
ΧΑΡΑΛΑΜΠΟΣ ΚΟΚΚΙΝΟΣ

ΕΚΘΕΣΗ ΕΠΙΤΡΟΠΗΣ ΚΑΘΟΡΙΣΜΟΥ ΤΩΝ ΟΡΙΩΝ ΤΟΥ
ΑΙΓΙΑΛΟΥ
(ΑΡΘΡΟ 3 Ν. 2971/19.12.2001)

Για τον καθορισμό των ορίων του αιγιαλού που γίνεται για πρώτη φορά στη θέση «Γλυφά», Ν. Αντιπάρου.

Στην Αντίπαρο, σήμερα 18.3.2008, οι υπογεγραμμένοι:

1. ΓΕΩΡΓΙΑ ΓΙΑΝΤΣΕΛΙΔΟΥ, προϊσταμένη της Κτηματικής Υπηρεσίας του Νομού Κυκλάδων, ως πρόεδρος.

2. ΘΕΟΔΩΡΟΣ ΚΙΟΥΠΙΔΗΣ, Τεχνολόγος Τοπογράφος Μηχανικός, της Κτηματικής Υπηρεσίας Ν. Κυκλάδων, ως μέλος.

3. ΗΛΙΑΣ ΚΟΥΝΤΡΟΜΙΧΑΛΗΣ, Λιμενάρχης Πάρου, ως μέλος.

Γραμματέας της επιτροπής είναι η Αγγελική Ψιλλοπούλου, υπάλληλος της Κτηματικής Υπηρεσίας Ν. Κυκλάδων.

Τα μέλη της Επιτροπής:

4. Διευθυντής της Διεύθυνσης Πολεοδομίας Νομαρχιακής Αυτοδιοίκησης Ν. Κυκλάδων και

5. Διευθυντής Χωροταξίας και Περιβάλλοντος της Γενικής Γραμματείας Περιφέρειας Ν. Κυκλάδων αν και προσκλήθηκαν με την υπ' αριθμ. οικ. 686/13.3.2008 πρόσκληση του προέδρου, δεν παρευρέθησαν, αποτελούντες την επιτροπή καθορισμού των ορίων του αιγιαλού δυνάμει του άρθρου 3 του ν. 2971/19.12.2001, σε συνδυασμό με την υπ' αριθμ. 6806/2007 απόφαση του Γενικού Γραμματέα Περιφέρειας Ν. Αιγαίου, μεταβήκαμε επί τόπου στην προαναφερθείσα περιοχή και

Λαβόντες υπόψη:

1. Την από 27.2.2007 αίτηση καθορισμού του Εμμανουήλ Βαρσαμή, των ορίων του αιγιαλού στην εν λόγω θέση.

2. Το υπ' αριθμ. φ544.5/886/07/10.10.2008 έγγραφο του ΓΕΝ.

3. Το τοπογραφικό, υψομετρικό και κτηματολογικό διάγραμμα, εξαρτημένο από το κρατικό δίκτυο, (HATT), το οποίο συντάχθηκε τον Φεβρουάριο του 2007, από τον Μανώλη Βαρσαμή, τοπογράφο μηχανικό, σε δύο πινακίδες, σε κλίμακα 1:500, το οποίο ελέγχθηκε επιτόπου για την ακρίβεια της αποτύπωσης στις 18.3.2008 από το Θεόδωρο Κιουπίδη, τεχνολόγο τοπογράφο μηχανικό, της Κτηματικής Υπηρεσίας Ν. Κυκλάδων και θεωρήθηκε την ίδια ημερομηνία από την Γεωργία Γιαντσελίδου, προϊσταμένη της Κτηματικής Υπηρεσίας Ν. Κυκλάδων.

4. Τις διατάξεις του ν. 2971/2001 «Αιγιαλός, παραλία και άλλες διατάξεις» όπως αυτός ισχύει, και το ν. 1337/1983 καθώς και την προς αυτόν σχετική Δικαστηριακή και Διοικητική Νομολογία.

5. Την από την επιτόπια μετάβαση σχηματισθείσα αντίληψη περί του πλάτους της βρεχόμενης ζώνης της ξηράς καθώς και τα στοιχεία που προβλέπονται από το άρθρο 9 του ν. 2971/2001 και ειδικότερα:

A.1 Η μορφολογία της ακτής, ξεκινώντας από βόρεια, συνίσταται από χαλαρά ιζήματα (άμμος), που έχουν προκύψει από την εναπόθεση φερτών υλών και από την αποσάθρωση - διάβρωση των μητρικών πετρωμάτων της ακτής και έχουν εύρος που κυμαίνεται από 5 ως 100 μ. Νοτιότερα μετατρέπεται σε βραχώδη και με σταδιακή αύξηση του ύψους του αυχένα, που φτάνει νοτιώς μέχρι τα 7-8 μ.

2. Οι συνεχόμενες της ακτής εκτάσεις είναι πεδινές, βρίσκονται στην περιοχή εκτός εγκεκριμένου σχεδίου με αραιή δόμηση και χρήση τουριστική και Β' κατοικίας.

3. Το φυσικό όριο βλάστησης συνίσταται από θαμνώδη φυσική (πουρνάρια) και δενδρώδη φυσική (αρμυρίκια, κέδρους).

B. Δεν εντοπίστηκαν παράκτιοι φυσικοί πόροι στην περιοχή.

Γ. Η περιοχή βρίσκεται στο ανατολικό τμήμα της νήσου Αντιπάρου και προσβάλλεται από ανέμους 7-8 Β ανατολικών και βορείων διευθύνσεων.

Δ. Η μορφολογία του πυθμένα της θάλασσας είναι κυρίως αμμώδους σύστασης με ήπιες κλίσεις και μικρά βάθη κοντά στην ακτή, σύμφωνα με το χάρτη 1:50000 της ΓΥΣ σε απόσταση 200 μ. από την ακτή το βάθος είναι 5 μ.

Ε. Η ακτή έχει μικρό ανάπτυγμα κυματισμού γιατί βρίσκεται στο δίαυλο της Πάρου και παρεμβάλλονται νησίδες και η νήσος Πάρος.

ΣΤ. Μπροστά από τις κορυφές 46-48 και εντός αιγιαλού, εκτελούνται εργασίες ανέγερσης ξερολιθιάς-τοίχου αντιστήριξης των πρανών του εδάφους.

Ζ. Στη νήσο Αντίπαρο υπάρχει εγκεκριμένη χωροταξική μελέτη χρήσεων γης, που επηρεάζει τη δόμηση στις παραθαλάσσιες περιοχές, η οποία έχει δημοσιευθεί στο Φ.Ε.Κ. 732/Δ' 7.7.1993.

Η. Δεν υπάρχουν καταγεγραμμένα δημόσια κτήματα, που να βρίσκονται σε άμεση γειτνίαση με την περιοχή.

Θ. Δεν υπάρχει κτηματολόγιο στην περιοχή.

Ι. Δεν υπάρχουν θεσμοθετημένες ζώνες ευπαθών οικοσυστημάτων (natura) για την περιοχή, αποφασίζουμε:

1. Καθορίζουμε επί του ανωτέρω τοπογραφικού διαγράμματος:

α) Την οριογραμμή του αιγιαλού με κόκκινη συνεχή πολυγωνική γραμμή και στοιχεία 1, 1», 2, 3..... 12-25», 13, 14, 15,46,47, 48.

β) Την οριογραμμή της παραλίας με κίτρινη συνεχή πολυγωνική γραμμή και στοιχεία Γ, 2', 3', 44', 45', 46».

Αποφαινόμαστε, ότι υφίσταται παλαιός αιγιαλός, ο οποίος καθορίζεται επί του ανωτέρω τοπογραφικού διαγράμματος με μπλε συνεχή πολυγωνική γραμμή και με στοιχεία 1'', 2'', 3'', 23'', 24'', 12=25''.

Η ζώνη παραλίας έχει πλάτος 10 μ. διότι διαφορετικά δεν εξυπηρετούνται οι σκοποί του άρθρου 1 παρ. 2 του ν. 2971/2001.

2. Υπάρχουν κτίσματα στη ζώνη παραλίας (ξερολιθιές, μανδρότοιχοι, σκάλα, κ.λπ.).

Η Επιτροπή

Η Πρόεδρος
ΓΕΩΡΓΙΑ ΓΙΑΝΤΣΕΛΙΔΟΥ

Τα μέλη
ΘΕΟΔΩΡΟΣ ΚΙΟΥΠΙΔΗΣ
ΗΛΙΑΣ ΚΟΥΝΤΡΟΜΙΧΑΛΗΣ

ΤΥΠΟΝΗΜΑ ΕΠΙΤΡΟΠΗΣ

1. ΤΟ ΠΑΡΟΝ ΤΟΠΟΓΡΑΦΙΚΟ ΔΙΑΓΡΑΜΜΑ ΣΤΗΘΕΤΕ ΤΗΝ ΑΠΟ 18-3-2008 ΕΒΔΟΜΗ ΤΗΣ ΕΠΙΤΡΟΠΗΣ ΚΑΘΟΡΙΣΜΟΥ ΤΩΝ ΟΡΙΩΝ ΤΟΥ ΑΓΙΑΛΟΥ (ΔΙΕΥΘ. 3 ΤΟΥ Ν.2971/2001)
2. (εκτύπωση) 1:2.3...-31:32
(κλίμακα) 1"2.3...-31:32
(μέτρο) 1"2.3...-34"25"
3. ΟΙ ΚΟΡΥΦΕΣ ΤΩΝ ΟΡΟΣΙΩΝ ΟΡΙΟΝΤΩΝ ΜΕ ΟΡΙΘΜΟΝ ΣΤΗ/ΝΕΣ ΕΑΡΤΗΜΕΝΕΣ ΑΠΟ ΤΟ ΚΡΑΤΙΚΟ ΔΙΚΤΟ.
4. ΑΠΟΦΑΙΝΕΤΑΙ ΟΤΙ ΘΕΤΕΤΑΙ ΠΙΝΑΚΟΣ ΑΓΙΑΛΟΥ ΚΑΙ ΟΤΙ ΣΤΗ ΖΩΝΗ ΑΓΙΑΛΟΥ ΚΑΙ ΠΑΡΑΛΙΑΣ ΔΕΝ ΤΥΡΑΝΤΟΥΝ ΚΤΕΜΑΤΑ.

Η ΠΡΟΕΔΡΟΣ
ΓΕΩΡΓΙΑ ΠΑΝΤΕΛΑΟΥΤ

ΤΑ ΜΕΛΗ
Α. ΓΕΩΔΕΣΕΣ ΚΟΥΤΥΛΙΑΣ ΤΟΠΟΓΡΑΦΟΣ ΜΗΧ.
Β. ΝΙΚΑΣ ΚΟΥΤΡΟΜΑΚΑΝΗΣ Λ/ΝΗΣ ΠΑΡΟΤ
Γ.
Δ.

ΕΛΕΓΧΘΗΚΕ
ΕΠΙ ΤΟΤΟΥ ΓΙΑ ΤΗΝ ΑΚΡΙΒΕΙΑ ΤΗΣ ΑΠΟΤΥΠΩΣΗΣ
ΑΠΡΙΛΙΟΣ 18-3-2008
Ο ΕΙΣΕΤΙΣ
ΓΕΩΔΕΣΕΣ ΚΟΥΤΥΛΙΑΣ ΤΟΠΟΓΡΑΦΟΣ ΜΗΧ.

ΘΕΩΡΗΘΗΚΕ
ΑΠΡΙΛΙΟΣ 18-3-2008
Η ΠΡΟΕΤΙΜΕΝΗ Κ.Τ.Α.Κ.
ΓΕΩΡΓΙΑ ΠΑΝΤΕΛΑΟΥΤ

16-3-2009
17. Φιλοσοφός

ΤΟΠΟΓΡΑΦΙΚΟ ΔΙΑΓΡΑΜΜΑ
ΚΑΘΟΡΙΣΜΟΣ ΟΡΙΩΝ ΑΓΙΑΛΟΥ - ΠΑΡΑΛΙΑΣ

ΠΕΡΙΟΧΗ ΓΛΤΦΑ
ΕΝΔΙΑΦΕΡΟΜΕΝΟΣ ΒΑΖΑΙΟΣ ΠΕΤΡΟΠΟΥΛΟΣ
ΔΗΜΟΣ ΑΝΤΙΠΑΡΟΥ
ΑΡΜΟΔΙΑ ΚΤΗΜ.ΤΙΜΗΡ ΚΤΚ/ΛΑΔΩΝ

ΚΑΙΜΑΚΑ 1:500
ισοβάθμια 1.0 μ

ΤΡΙΓΩΝΟΜΕΤΡΙΚΗ ΕΞΑΡΤΗΣΗ: μ=37 15, λ=15 (ΠΡΟΣΒΟΛΗ ΝΑΥΤ)
ΤΥΟΜΕΤΡΙΚΗ ΑΒΕΤΗΡΙΑ: ΚΡΑΤΙΚΟ ΔΙΚΤΟ (Μ.Σ.Θ.)

ΜΕΘΟΔΟΣ ΑΠΟΤΥΠΩΣΗΣ: ΤΟΠΟΓΡΑΦΙΑ (ΗΛΕΚΤΡΟΝΙΚΗΣ)
ΧΡΟΝΟΛΟΓΙΑ ΑΠΟΤΥΠΩΣΗΣ: ΝΕΒΡΟΤΑΡΙΟΣ 2007

ΤΥΠΟΝΗΜΑ ΣΥΜΒΟΛΩΝ

ΚΤΕΜΑ
ΣΥΝΟΡΙΑ
ΓΡΑΜΜΕΣ
ΑΡΜΥΡΙΟ-ΚΕΡΟΣ
ΔΕΝ - ΟΤΕ
ΑΝΑΚΩΣΗ ΑΚΤΗΣ


ΔΙΑΝΟΜΗ ΠΙΝΑΚΩΝ


ΠΑΛΑΜΟΥ ΝΕΒΡΟΤΑΡΙΟΣ 2007
Ο ΣΥΝΤΑΞΑΣ ΜΗΧΑΝΙΚΟΣ


ΕΜΜΑΝΟΥΗΛ Γ. ΒΑΡΣΙ
ΔΙΠΛ. ΑΓΡ. & ΤΟΠΟΓΡΑΦΟΣ ΜΗΧ.
ΕΞΕΛΙΚΟΥ ΜΕΤΕΓΧΕΙΡΟΥΠΟΛΙΤΕΥΜΑΤΟΣ
ΜΕΛΟΣ Τ.Ε.Ε. ΑΡΧΙΤΕΚΤΟΝΙΚΟΥ ΚΑΤΗΓΟΡΙΑΣ 15438
ΗΡΩΔΩΝ ΑΤΤΙΚΟΥ ΕΚΔΟΧΩΡΗ Τ.ΝΑ. 0234527
Α.Μ.Μ. 0296042558 Τ.Ε.Ε.ΟΥ ΧΑΛΑΝΔΡΙΟΥ


ΕΘΝΙΚΟ ΤΥΠΟΓΡΑΦΕΙΟ

Για τεχνικούς λόγους στο σχεδιάγραμμα,
έγινε σμίκρυνση, κατά ποσοστό **30%**

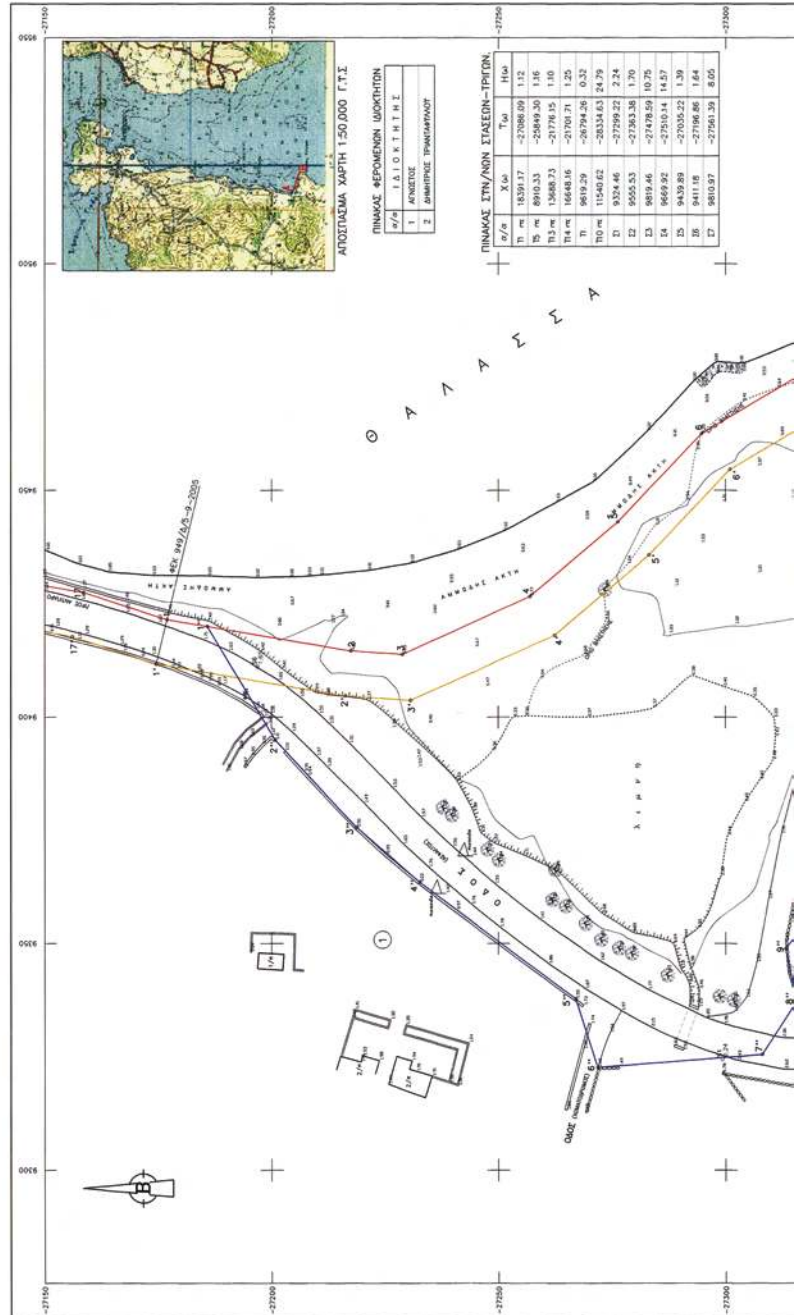

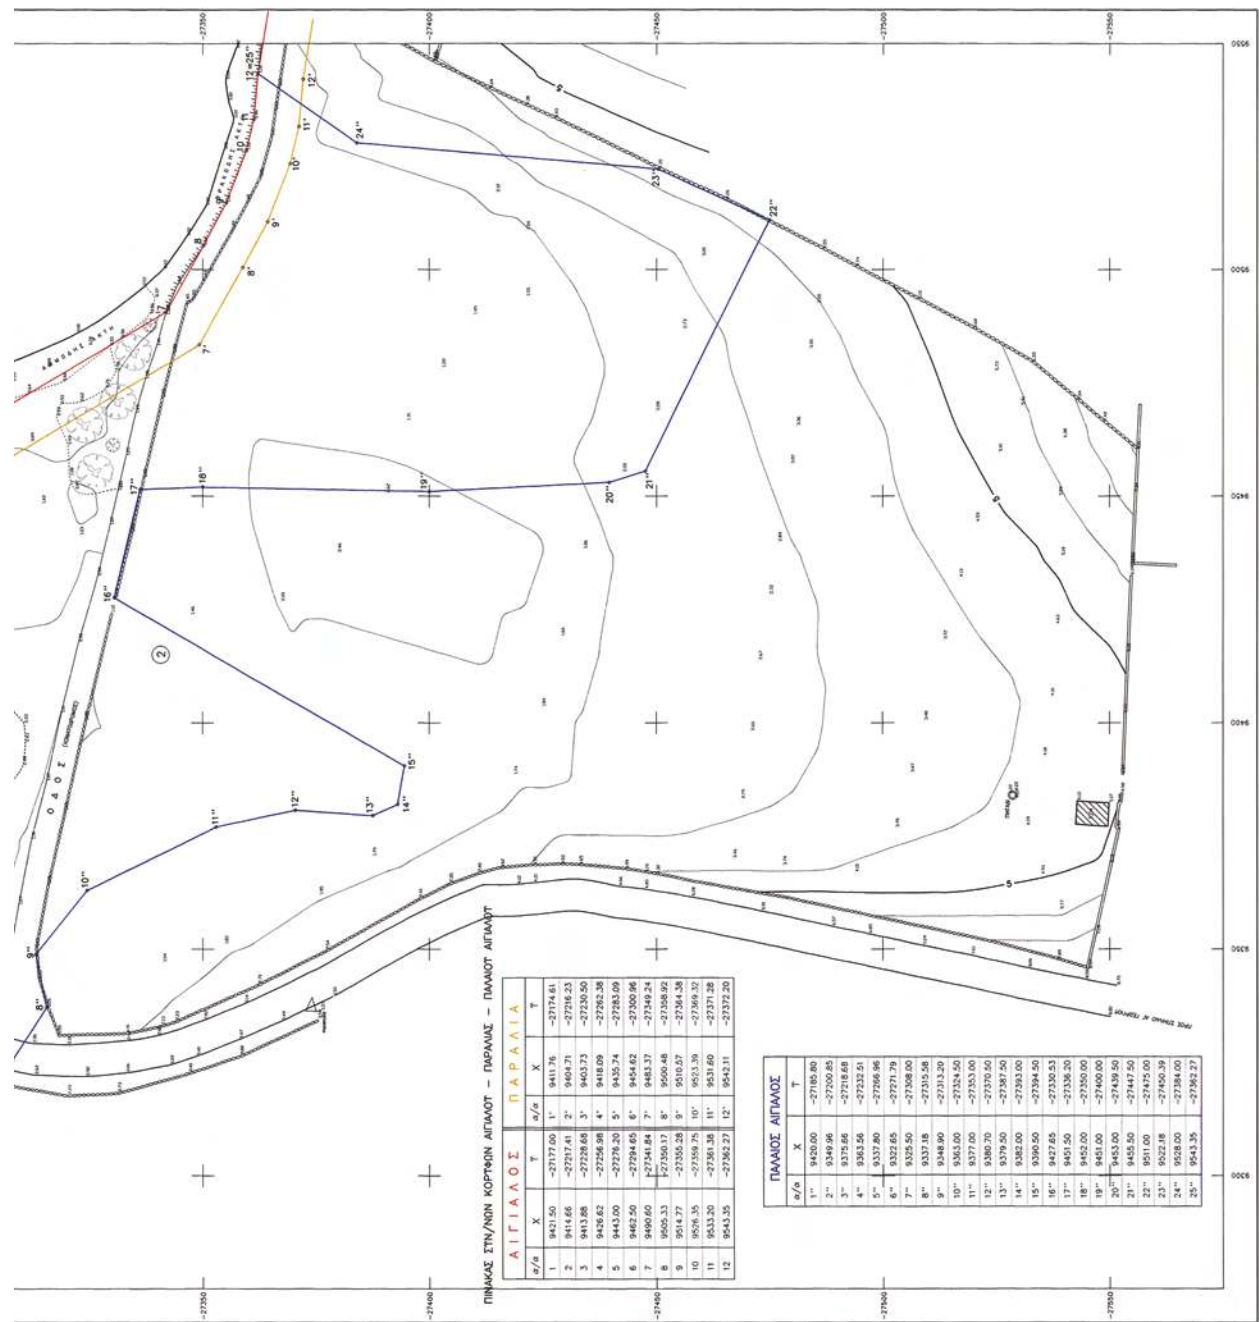

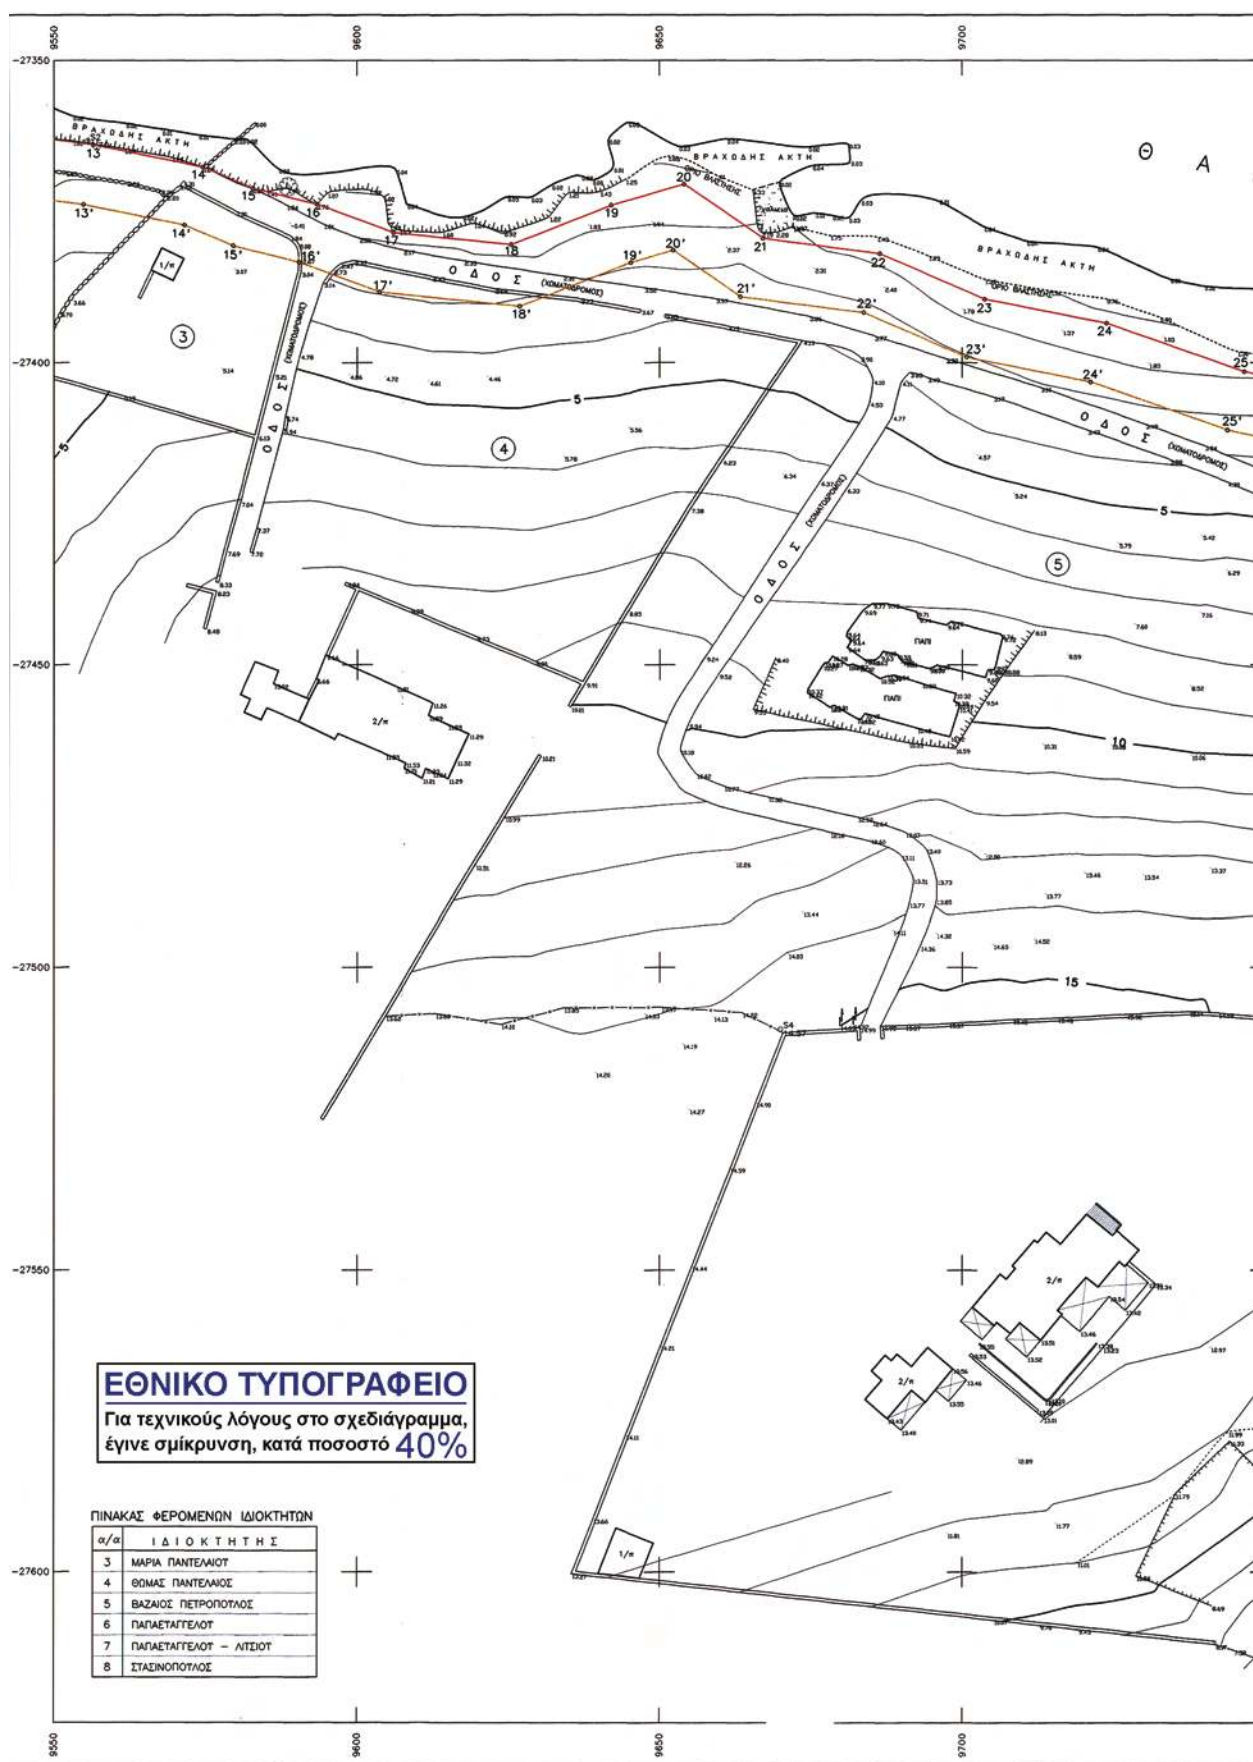

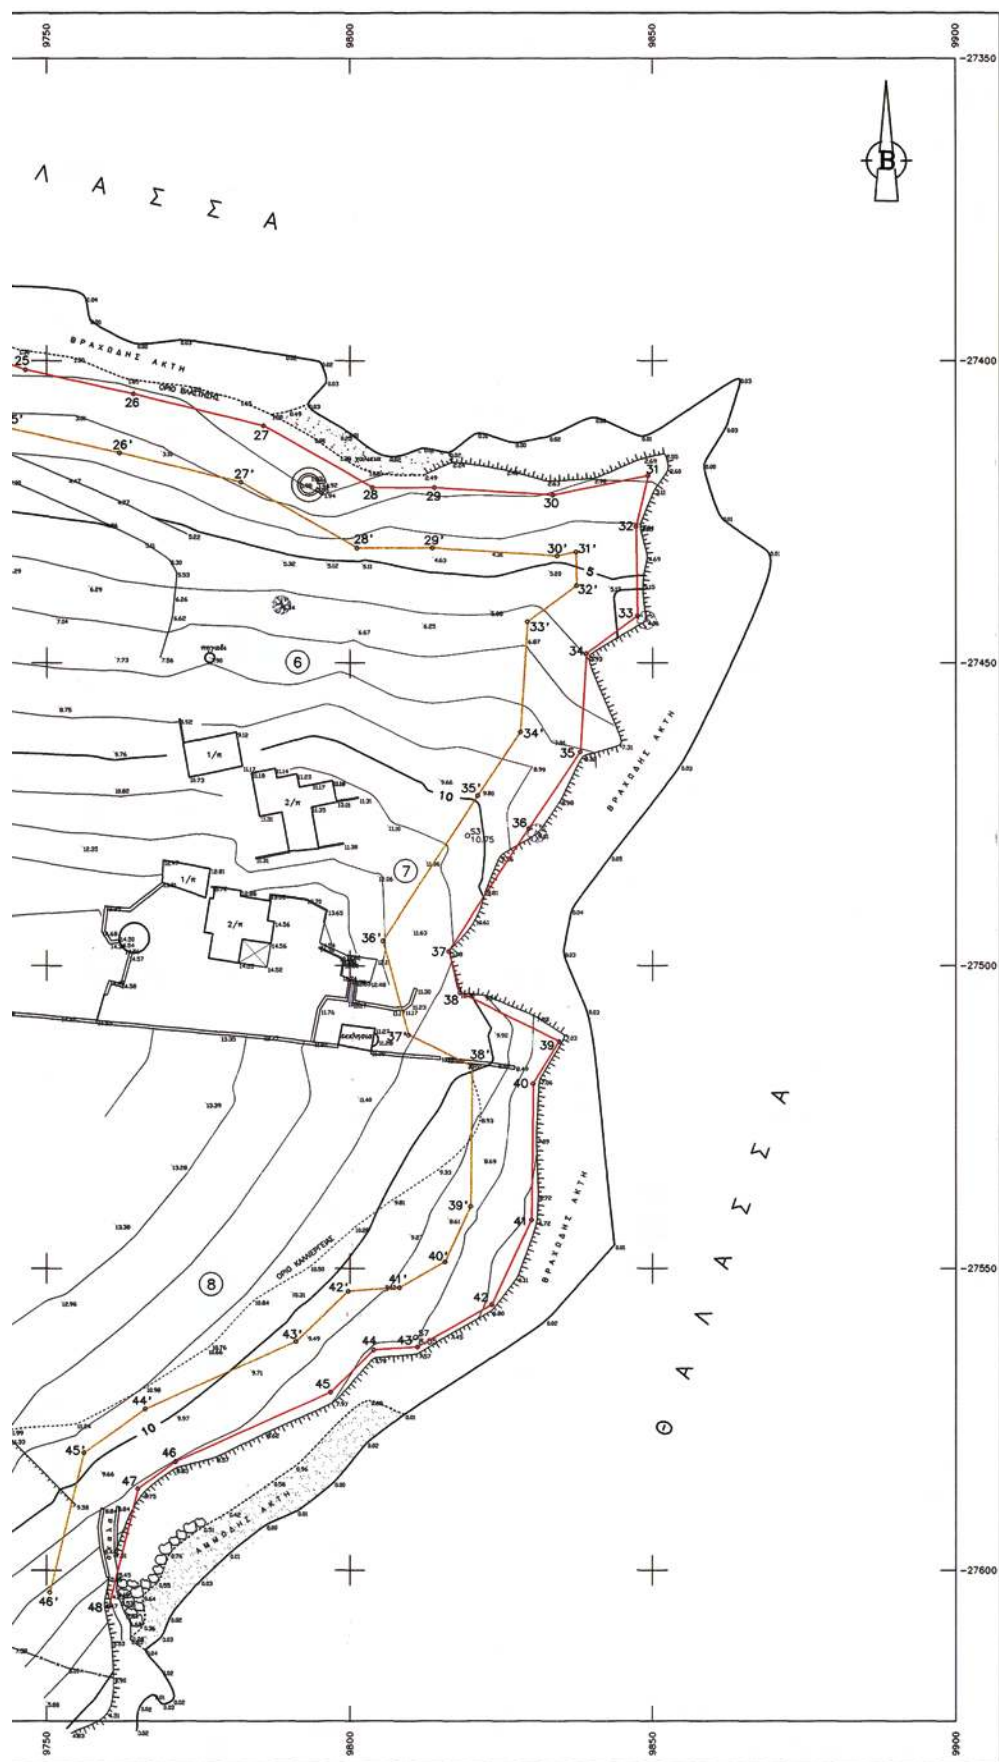

ΠΙΝΑΚΑΣ

α/α
Π1
Π5
Π3
Π4
Π
Π0
Σ1
Σ2
Σ3
Σ4
Σ5
Σ6
Σ7



ΑΠΟΣΤ.


ΠΙΝΑΚΑΣ ΣΤΗ

ΑΙΓΙΑ

α/α	Χ
13	9556.50
14	9574.51
15	9582.74
16	9593.37
17	9606.00
18	9625.50
19	9642.00
20	9654.00
21	9667.00
22	9686.25
23	9703.75
24	9723.75
25	9746.50
26	9764.25
27	9785.75
28	9803.80
29	9814.00
30	9833.50
31	9849.25
32	9847.25
33	9847.50
34	9839.00
35	9838.00
36	9829.50
37	9816.35
38	9818.21
39	9834.50
40	9830.25
41	9830.00
42	9823.50
43	9811.25
44	9804.00
45	9796.75
46	9771.25
47	9765.00
48	9760.25

ΠΙΝΑΚΑΣ ΣΤΗ/ΝΩΝ ΣΤΑΣΕΩΝ-ΤΡΙΓΩΝ.

α/α	Χ(ω)	Υ(ω)	Η(ω)
Π1	18391.17	-27086.09	1.12
Π5	8910.33	-25849.30	1.16
Π3	13688.73	-21776.15	1.10
Π4	16648.16	-21701.71	1.25
Π1	9619.29	-26794.26	0.32
Π10	11540.62	-28334.63	24.79
Σ1	9324.46	-27299.22	2.24
Σ2	9555.53	-27363.38	1.70
Σ3	9819.46	-27478.59	10.75
Σ4	9669.92	-27510.14	14.57
Σ5	9439.89	-27035.22	1.39
Σ6	9411.18	-27196.86	1.64
Σ7	9810.97	-27561.39	8.05

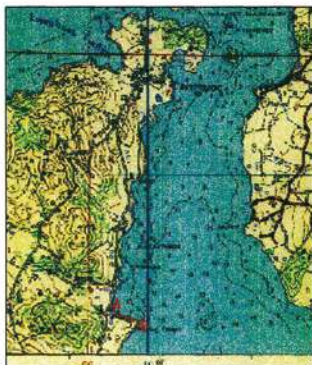

ΑΠΟΣΠΑΣΜΑ ΧΑΡΤΗ 1:50,000 Γ.Τ.Σ

ΤΠΟΜΝΗΜΑ ΕΠΙΤΡΟΠΗΣ

- ΤΟ ΠΑΡΟΝ ΤΟΠΟΓΡΑΦΙΚΟ ΔΙΑΓΡΑΜΜΑ ΣΥΝΟΔΕΙΤΕΙ ΤΗΝ ΑΠΟ 18-3-2008 ΕΚΘΕΣΗ ΤΗΣ ΕΠΙΤΡΟΠΗΣ ΚΑΘΟΡΙΣΜΟΥ ΤΩΝ ΟΡΙΩΝ ΤΟΥ ΑΙΓΑΛΟΥ (ΑΡΘΡΟ 3 ΤΟΥ Ν.2971/2001)
- (κοκκίνη) 13,14,15.....47,48

(κυτρίνη) 13,14,15.....45,46
- ΟΙ ΚΟΡΤΦΕΣ ΤΩΝ ΟΡΙΟΓΡΑΜΜΩΝ ΟΡΙΖΟΝΤΙΑ ΜΕ ΟΡΟΦΩΝΙΕΣ ΣΤΗ/ΝΕΙΣ ΕΞΑΡΤΗΜΕΝΕΣ ΑΠΟ ΤΟ ΚΡΑΤΙΚΟ ΔΙΚΤΥΟ.
- ΑΠΟΦΑΙΝΕΤΑΙ ΟΤΙ ΤΗΣΕΤΑΙ ΠΑΛΛΟΣ ΑΙΓΑΛΟΣ ΚΑΙ ΟΤΙ ΣΤΗ ΣΩΝΗ ΑΙΓΑΛΟΥ ΚΑΙ ΠΑΡΑΛΙΑΣ ΔΕΝ ΠΥΡΧΟΤΗ ΚΤΙΣΜΑΤΑ.

Η ΠΡΟΕΔΡΟΣ

ΓΕΩΡΓΙΑ ΠΑΝΤΣΕΛΙΔΟΥ

ΤΑ ΜΕΛΗ

- ΘΕΟΔΩΡΟΣ ΚΥΤΤΙΩΝΗΣ
ΤΟΠΟΓΡΑΦΟΣ ΜΗΧ.
- ΝΑΪΑΣ ΚΟΤΗΤΡΟΜΙΧΑΛΗΣ
ΛΥΧΟΣ ΠΑΡΟΥ
-
-

ΕΛΕΓΧΘΗΚΕ
ΕΠΙ ΤΟΠΟΥ ΓΙΑ ΤΗΝ ΑΚΡΙΒΕΙΑ ΤΗΣ ΑΠΟΤΥΠΩΣΗΣΑΝΤΙΠΑΡΟΣ 18-3-2008
Ο ΕΛΕΓΞΑΣΘΕΟΔΩΡΟΣ ΚΥΤΤΙΩΝΗΣ
ΤΟΠΟΓΡΑΦΟΣ ΜΗΧ.

ΘΕΩΡΗΘΗΚΕ

ΑΝΤΙΠΑΡΟΣ 18-3-2008
Η ΠΡΟΕΣΤΑΜΕΝΗ Κ.Τ.Η.Κ.

ΓΕΩΡΓΙΑ ΠΑΝΤΣΕΛΙΔΟΥ

ΠΙΝΑΚΑΣ ΣΤΗ/ΝΩΝ ΚΟΡΤΦΩΝ ΑΙΓΑΛΟΥ - ΠΑΡΑΛΙΑΣ

ΑΙΓΑΛΟΣ			ΠΑΡΑΛΙΑ		
α/α	Χ	Υ	α/α	Χ	Υ
13	9556.50	-27364.00	13'	9554.85	-27373.87
14	9574.51	-27367.67	14'	9571.53	-27377.27
15	9582.74	-27371.18	15'	9579.54	-27380.68
16	9593.37	-27373.86	16'	9590.41	-27383.42
17	9606.00	-27378.50	17'	9603.73	-27388.32
18	9625.50	-27380.50	18'	9626.90	-27390.70
19	9642.00	-27374.00	19'	9645.24	-27383.47
20	9654.00	-27370.50	20'	9652.23	-27381.43
21	9667.00	-27379.50	21'	9663.30	-27389.10
22	9686.25	-27382.00	22'	9683.59	-27391.74
23	9703.75	-27389.50	23'	9700.77	-27399.10
24	9723.75	-27393.50	24'	9721.10	-27403.17
25	9746.50	-27401.50	25'	9743.73	-27411.13
26	9764.25	-27405.50	26'	9761.96	-27415.24
27	9785.75	-27410.75	27'	9782.02	-27420.13
28	9803.80	-27421.00	28'	9801.16	-27431.00
29	9814.00	-27421.00	29'	9813.68	-27431.00
30	9833.50	-27422.25	30'	9834.20	-27432.32
31	9849.25	-27419.00	31'	9837.32	-27431.67
32	9847.25	-27427.50	32'	9837.41	-27437.25
33	9847.50	-27442.25	33'	9829.31	-27443.22
34	9839.00	-27448.50	34'	9828.18	-27461.45
35	9838.00	-27464.75	35'	9821.15	-27471.99
36	9829.50	-27477.50	36'	9805.52	-27495.95
37	9816.35	-27497.65	37'	9809.75	-27511.44
38	9818.21	-27504.46	38'	9820.28	-27516.63
39	9834.50	-27512.50	39'	9820.02	-27539.74
40	9830.25	-27519.50	40'	9815.77	-27548.90
41	9830.00	-27542.00	41'	9808.28	-27553.18
42	9823.50	-27556.00	42'	9799.68	-27553.77
43	9811.25	-27563.00	43'	9791.05	-27562.10
44	9804.00	-27563.50	44'	9766.22	-27573.30
45	9796.75	-27570.50	45'	9756.16	-27580.54
46	9771.25	-27582.00	46'	9750.53	-27603.63
47	9765.00	-27586.50			
48	9760.25	-27606.00			

ΤΟΠΟΓΡΑΦΙΚΟ ΔΙΑΓΡΑΜΜΑ

ΚΑΘΟΡΙΣΜΟΣ ΟΡΙΩΝ ΑΙΓΑΛΟΥ - ΠΑΡΑΛΙΑΣ

ΠΕΡΙΟΧΗ ΓΛΤΦΑ

ΕΝΔΙΑΦΕΡΟΜΕΝΟΣ ΒΑΖΑΙΟΣ ΠΕΤΡΟΠΟΤΛΟΣ

ΔΗΜΟΣ ΑΝΤΙΠΑΡΟΥ

ΑΡΜΟΔΙΑ ΚΤΗΜ.ΤΠΗΡ ΚΤΚΛΑΔΩΝ


ΚΛΙΜΑΚΑ 1:500
ισοδιαστολή 1.0 μΤΡΙΓΩΝΟΜΕΤΡΙΚΗ ΕΞΑΡΤΗΣΗ: $\mu=37$ 15 $\lambda=1$ 15 (ΠΡΟΒΟΛΗ ΝΑΤ)

ΤΥΟΜΕΤΡΙΚΗ ΑΦΕΤΗΡΙΑ: ΚΡΑΤΙΚΟ ΔΙΚΤΥΟ (Μ.Σ.Θ.)

ΜΕΘΟΔΟΣ ΑΠΟΤΥΠΩΣΗΣ : ΤΟΠΟΣΤΑΘΕΡΑ (ΗΛΕΚΤΡΟΝΙΚΗΣ)

ΧΡΟΝΟΛΟΓΙΑ ΑΠΟΤΥΠΩΣΗΣ : ΦΕΒΡΟΥΑΡΙΟΣ 2007

ΤΠΟΜΝΗΜΑ ΣΤΜΒΟΛΩΝ

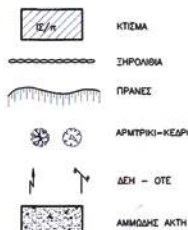

ΔΙΑΝΟΜΗ ΠΙΝΑΚΙΔΩΝ

ΧΑΛΑΝΔΡΙ ΦΕΒΡΟΥΑΡΙΟΣ 2007
Ο ΣΥΝΤΑΞΑΣ ΜΗΧΑΝΙΚΟΣ

ΕΜΜΑΝΟΥΗΛ Γ. ΒΑΡΙΑΜΗΣ
ΔΙΠΛ. ΑΓΡ & ΤΟΠΟΓΡΑΦΟΣ ΜΗΧΑΝΙΚΟΣ
ΕΘΝΙΚΟΥ ΜΕΤΣΟΒΙΟΥ ΠΟΛΥΤΕΧΝΕΙΟΥ
ΜΕΛΟΣ Τ.Ε.Ε. ΑΡΧΙΤΕΚΤΟΝΙΚΗΣ
ΗΡΩΔΟΥ ΑΓΓΙΚΟΥ & ΚΑΛΑΜΑΡΙ - ΤΗΛ. 6834931
ΑΦΜ. 029604208 - ΔΟΥ ΧΑΛΑΝΔΡΙΟΥ

ΕΘΝΙΚΟ ΤΥΠΟΓΡΑΦΕΙΟ

ΕΦΗΜΕΡΙΣ ΤΗΣ ΚΥΒΕΡΝΗΣΕΩΣ

ΠΕΡΙΦΕΡΕΙΑΚΑ ΓΡΑΦΕΙΑ ΠΩΛΗΣΗΣ Φ.Ε.Κ.

ΘΕΣΣΑΛΟΝΙΚΗ - Βασ. Όλγας 227	23104 23956	ΛΑΡΙΣΑ - Διοικητήριο	2410 597449
ΠΕΙΡΑΙΑΣ - Ευριπίδου 63	210 4135228	ΚΕΡΚΥΡΑ - Σαμαρά 13	26610 89122
ΠΑΤΡΑ - Κορίνθου 327	2610 638109	ΗΡΑΚΛΕΙΟ - Πεδιάδος 2	2810 300781
ΙΩΑΝΝΙΝΑ - Διοικητήριο	26510 87215	ΜΥΤΙΛΗΝΗ - Πλ. Κωνσταντινουπόλεως 1	22510 46654
ΚΟΜΟΤΗΝΗ - Δημοκρατίας 1	25310 22858		

ΤΙΜΗ ΠΩΛΗΣΗΣ ΦΥΛΛΩΝ ΤΗΣ ΕΦΗΜΕΡΙΔΟΣ ΤΗΣ ΚΥΒΕΡΝΗΣΕΩΣ

Σε έντυπη μορφή

- Για τα Φ.Ε.Κ. από 1 μέχρι 16 σελίδες σε 1 €, προσαυξανόμενη κατά 0,20 € για κάθε επιπλέον οκτασέλιδο ή μέρος αυτού.
- Για τα φωτοαντίγραφα Φ.Ε.Κ. σε 0,15 € ανά σελίδα.

Σε μορφή DVD/CD

Τεύχος	Ετήσια έκδοση	Τριμηνιαία έκδοση	Μηνιαία έκδοση	Τεύχος	Ετήσια έκδοση	Τριμηνιαία έκδοση	Μηνιαία έκδοση
Α'	150 €	40 €	15 €	Α.Α.Π.	110 €	30 €	-
Β'	300 €	80 €	30 €	Ε.Β.Ι.	100 €	-	-
Γ'	50 €	-	-	Α.Ε.Δ.	5 €	-	-
Υ.Ο.Δ.Δ.	50 €	-	-	Δ.Δ.Σ.	200 €	-	20 €
Δ'	110 €	30 €	-	Α.Ε. - Ε.Π.Ε. και Γ.Ε.ΜΗ.	-	-	100 €

- Η τιμή πώλησης μεμονωμένων Φ.Ε.Κ. σε μορφή cd-rom από εκείνα που διατίθενται σε ψηφιακή μορφή και μέχρι 100 σελίδες, σε 5 € προσαυξανόμενη κατά 1 € ανά 50 σελίδες.
- Η τιμή πώλησης σε μορφή cd-rom/dvd, δημοσιευμάτων μιας εταιρείας στο τεύχος Α.Ε.-Ε.Π.Ε. και Γ.Ε.ΜΗ. σε 5 € ανά έτος.

ΠΑΡΑΓΓΕΛΙΑ ΚΑΙ ΑΠΟΣΤΟΛΗ Φ.Ε.Κ.: Τηλεφωνικά: 210 4071010 - fax: 210 4071010 - internet: <http://www.et.gr>

ΕΤΗΣΙΕΣ ΣΥΝΔΡΟΜΕΣ Φ.Ε.Κ.

Τεύχος	Έντυπη μορφή	Ψηφιακή Μορφή	Τεύχος	Έντυπη μορφή	Ψηφιακή Μορφή
Α'	225 €	190 €	Α.Ε.Δ.	10 €	Δωρεάν
Β'	320 €	225 €	Α.Ε. - Ε.Π.Ε. και Γ.Ε.ΜΗ.	2250 €	645 €
Γ'	65 €	Δωρεάν	Δ.Δ.Σ.	225 €	95 €
Υ.Ο.Δ.Δ.	65 €	Δωρεάν	Α.Σ.Ε.Π.	70€	Δωρεάν
Δ'	160 €	80 €	Ο.Π.Κ.	-	Δωρεάν
Α.Α.Π.	160 €	80 €	Α' + Β' + Δ' + Α.Α.Π.	-	450 €
Ε.Β.Ι.	65 €	33 €			

- Το τεύχος Α.Σ.Ε.Π. (έντυπη μορφή) θα αποστέλλεται σε συνδρομητές ταχυδρομικά, με την επιβάρυνση των 70 €, ποσό το οποίο αφορά τα ταχυδρομικά έξοδα.
- Για την παροχή πρόσβασης μέσω διαδικτύου σε Φ.Ε.Κ. προηγούμενων ετών και συγκεκριμένα στα τεύχη: α) Α, Β, Δ, Α.Α.Π., Ε.Β.Ι. και Δ.Δ.Σ., η τιμή προσαυξάνεται, πέραν του ποσού της ετήσιας συνδρομής του 2007, κατά 40 € ανά έτος και ανά τεύχος και β) για το τεύχος Α.Ε.-Ε.Π.Ε. & Γ.Ε.ΜΗ., κατά 60 € ανά έτος παλαιότητας.

* Η καταβολή γίνεται σε όλες τις Δημόσιες Οικονομικές Υπηρεσίες (Δ.Ο.Υ.). Το πρωτότυπο διπλότυπο (έγγραφο αριθμ. πρωτ. 9067/28.2.2005 2η Υπηρεσία Επιτρόπου Ελεγκτικού Συνεδρίου) με φροντίδα των ενδιαφερομένων, πρέπει να αποστέλλεται ή να κατατίθεται στο Εθνικό Τυπογραφείο (Καποδιστρίου 34, Τ.Κ. 104 32 Αθήνα).

* Σημειώνεται ότι φωτοαντίγραφα διπλοτύπων, ταχυδρομικές Επιταγές για την εξόφληση της συνδρομής, δεν γίνονται δεκτά και θα επιστρέφονται.

* Οι οργανισμοί τοπικής αυτοδιοίκησης, τα νομικά πρόσωπα δημοσίου δικαίου, τα μέλη της Ένωσης Ιδιοκτητών Ημερησίου Τύπου Αθηνών και Επαρχίας, οι τηλεοπτικοί και ραδιοφωνικοί σταθμοί, η Ε.Σ.Η.Ε.Α., τα τριτοβάθμια συνδικαλιστικά Όργανα και οι τριτοβάθμιες επαγγελματικές ενώσεις δικαιούνται έκπτωσης πενήντα τοις εκατό (50%) επί της ετήσιας συνδρομής (τρέχον έτος + παλαιότητα).

* Το ποσό υπέρ Τ.Α.Π.Ε.Τ. [5% επί του ποσού συνδρομής (τρέχον έτος + παλαιότητα)], καταβάλλεται ολόκληρο (Κ.Α.Ε. 3512) και υπολογίζεται πριν την έκπτωση.

* Στην Ταχυδρομική συνδρομή του τεύχους Α.Σ.Ε.Π. δεν γίνεται έκπτωση.

Πληροφορίες για δημοσιεύματα που καταχωρούνται στα Φ.Ε.Κ. στο τηλ.: 210 5279000.

Φωτοαντίγραφα παλαιών Φ.Ε.Κ.: Μάρνη 8 τηλ.: 210 8220885, 210 8222924, 210 5279050.

Οι πολίτες έχουν τη δυνατότητα ελεύθερης ανάγνωσης των δημοσιευμάτων που καταχωρούνται σε όλα τα τεύχη της Εφημερίδας της Κυβερνήσεως πλην εκείνων που καταχωρούνται στο τεύχος Α.Ε.-Ε.Π.Ε. και Γ.Ε.ΜΗ., από την ιστοσελίδα του Εθνικού Τυπογραφείου (www.et.gr).

Οι υπηρεσίες εξυπηρέτησης πολιτών λειτουργούν καθημερινά από 08:00 μέχρι 13:00



* 0 4 0 0 1 2 8 0 3 0 4 0 9 0 0 0 8 *

ΑΠΟ ΤΟ ΕΘΝΙΚΟ ΤΥΠΟΓΡΑΦΕΙΟ

ΚΑΠΟΔΙΣΤΡΙΟΥ 34 * ΑΘΗΝΑ 104 32 * ΤΗΛ. 210 52 79 000 * FAX 210 52 21 004
ΗΛΕΚΤΡΟΝΙΚΗ ΔΙΕΥΘΥΝΣΗ: <http://www.et.gr> — e-mail: webmaster.et@et.gr