



ΕΦΗΜΕΡΙΣ ΤΗΣ ΚΥΒΕΡΝΗΣΕΩΣ

ΤΗΣ ΕΛΛΗΝΙΚΗΣ ΔΗΜΟΚΡΑΤΙΑΣ

ΤΕΥΧΟΣ ΤΕΤΑΡΤΟ

Αρ. Φύλλου 129

13 Μαρτίου 2012

ΠΕΡΙΕΧΟΜΕΝΑ

ΑΠΟΦΑΣΕΙΣ

- Μερική ανάκληση απόφασης αναδάσωσης για έκτα-
ση συνολικού εμβαδού 2.702,701 τ.μ. στη θέση
«Άγιος Δημήτριος» τοπικής κοινότητας Λούτσας,
Δημοτικής Ενότητας Διρφύων, Δήμου Διρφύων
Μεσσαπίων, Περιφερειακής Ενότητας Ευβοίας... 1
Καθορισμός των ορίων του αιγιαλού και δημιουργία
ζώνης παραλίας στην θέση «ΠΑΛΙΟΜΑΤΡΙΑ», Αγ.
Μαρίνα Λεύκη, Δήμου Αλμυρού, Ν. Μαγνησίας... 2

ΑΠΟΦΑΣΕΙΣ

- Αριθμ. 478/25155 (1)
Μερική ανάκληση απόφασης αναδάσωσης για έκταση
συνολικού εμβαδού 2.702,701 τ.μ. στη θέση «Άγιος
Δημήτριος» τοπικής κοινότητας Λούτσας, Δημοτικής
Ενότητας Διρφύων, Δήμου Διρφύων Μεσσαπίων, Πε-
ριφερειακής Ενότητας Ευβοίας.

Η ΓΕΝΙΚΗ ΓΡΑΜΜΑΤΕΑΣ
ΑΠΟΚΕΝΤΡΩΜΕΝΗΣ ΔΙΟΙΚΗΣΗΣ
ΘΕΣΣΑΛΙΑΣ - ΣΤΕΡΕΑΣ ΕΛΛΑΔΑΣ

Έχοντας υπόψη:

1. Τις διατάξεις των παραγράφων 3 και 4 του άρθρου 44 του Ν.998/79 «Περί προστασίας δασών και δασικών εκτάσεων κ.λπ.» όπως η παρ. 4 προστέθηκε με την παρ. 3 του άρθρου 36 του Ν.3698/08.
2. Την 97870/2248/7-05-2009 εγκύκλιο Υ.Α.Α.Τ «Οδηγίες για την εφαρμογή του άρθρου 36 του Ν. 3698/2008.
3. Την 2238/24-08-1994 απόφαση της Νομάρχης Ευβοίας που αφορά κήρυξη έκτασης ως αναδασωτέας, εμβαδού 6.100 στρεμμάτων στη θέση «Γερακινή -Αντζου κ.λπ.»

κοινότητας Στενής Καθενών Λούτσας, Νομού Ευβοίας (Φ.Ε.Κ 945/Δ/15-09-1994).

4. Την με αριθ. 07/2011 σύμφωνη απόφαση της Πρωτοβάθμιας Επιτροπής Επίλυσης Δασικών Αμφισβητήσεων του Ν. Ευβοίας.

5. Την Ζ/1912/24-11-2011 πρόταση του Δασαρχείου Χαλκίδας για μερική ανάκληση της 2238/24-08-1994 απόφασης της Νομάρχης Ευβοίας, για έκταση συνολικού εμβαδού 2.702,701 τετρ. μέτρων η οποία ήταν πάντα μη δασικού χαρακτήρα και λόγω πλάνης περί τα πραγματικά δεδομένα συμπεριλήφθηκε στην αναδασωτέα έκταση της περιοχής.

6. Την με αριθμό 73666/4937/05-12-2011 σύμφωνη γνώμη της Δ/νσης Δασών Νομού Ευβοίας, αποφασίζουμε:

Ανακαλούμε μερικώς την με αριθ. 2238/24-08-1994 απόφαση της Νομάρχης Ευβοίας για έκταση εμβαδού 2.702,701 τ. μ. που βρίσκεται στη θέση «Άγιος Δημήτριος» τοπικής κοινότητας Λούτσας, Δημοτικής Ενότητας Διρφύων, Δήμου Διρφύων Μεσσαπίων, Περιφερειακής Ενότητας Ευβοίας και απεικονίζεται στο συνημμένο τοπογραφικό διάγραμμα του Δασαρχείου Χαλκίδας με στοιχεία 1-2-3-4-5-6-7-8-9-10-11-12-1. Τα στοιχεία έχουν τις συντεταγμένες σε σύστημα ΕΓΣΑ 87 οι οποίες αναγράφονται στο συνημμένο τοπογραφικό διάγραμμα, που αποτελεί αναπόσπαστο μέρος της απόφασης.

Η έκταση για την οποία γίνεται η ανάκληση ήταν πάντα μη δασικού χαρακτήρα και λόγω πλάνης συμπεριλήφθηκε στην αναδασωτέα έκταση της περιοχής.

Για την υπόλοιπη έκταση παραμένει σε ισχύ η αριθ 2238/24-08-1994 απόφαση του Νομάρχης Ευβοίας

Η απόφαση αυτή να δημοσιευθεί στην Εφημερίδα της Κυβερνήσεως.

Λάρισα, 9 Φεβρουαρίου 2012

Η Γενική Γραμματέας Αποκεντρωμένης Διοίκησης
ΚΑΛΛΙΟΠΗ ΓΕΡΑΚΟΥΔΗ

ΤΟΠΟΓΡΑΦΙΚΟ ΔΙΑΓΡΑΜΜΑ


ΠΟΥ ΣΥΝΟΔΕΥΕΙ ΤΗΝ ΥΠ' ΑΡΙΘΜ. 2238/24-08-1994 ΑΠΟΦΑΣΗ ΚΗΡΥΞΗΣ ΣΤΟΝ ΟΠΟΙΟ ΕΜΦΑΝΙΖΕΤΑΙ ΤΟ ΤΜΗΜΑ (ΓΡΑΜΜΟΣΚΙΑΣΜΕΝΗ ΕΚΤΑΣΗ) ΠΟΥ ΠΡΟΤΕΙΝΕΤΑΙ Η ΑΡΣΗ ΣΥΜΦΩΝΑ ΜΕ ΤΗΝ ΥΠ' ΑΡΙΘΜ. 7/2011 ΑΠΟΦΑΣΗ ΤΗΣ Α'/ΒΑΘΜΙΟΥ Ε.Δ.Α.

Κλίμακα 1:1000


ΝΟΜΟΣ ΕΥΒΟΙΑΣ
ΔΑΣΑΡΧΕΙΟ : ΧΑΛΚΙΔΑΣ
ΧΑΙΝΑ 97 ΧΑΛΚΙΔΑ 34100

ΣΥΝΤΕΤΑΓΜΕΝΕΣ ΟΡΙΩΝ ΕΓΣΑ 87

ΕΜΒΑΔΟΜΕΤΡΗΣΗ ΓΗΠΕΔΟΥ				
Με τη βοήθεια των ορθογωνικών ευντεταγμένων των κορυφών του				
ΣΗΜΕΙΟ	X	Y	ΜΗΚΟΣ	
1	483872.89	4270747.94	35.44	
2	483874.37	4270783.35	91.99	
3	483965.54	4270771.10	37.77	
4	483944.97	4270739.42	10.04	
5	483935.39	4270742.41	5.76	
6	483929.73	4270743.48	12.31	
7	483917.80	4270746.51	9.33	
8	483908.58	4270747.93	2.78	
9	483905.86	4270747.37	2.63	
10	483903.34	4270748.13	14.21	
11	483889.19	4270746.81	11.35	
12	483877.86	4270747.24	5.01	
1	483872.89	4270747.94		
$E=1/2 \sum(X_i + X_{i+1})(Y_i - Y_{i+1})$				
				$E = 2702.71 \mu 2$

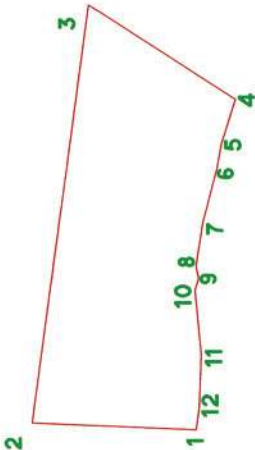

ΧΑΡΤΗΣ ΓΥΣ Νο 5495/2 & 5496/1

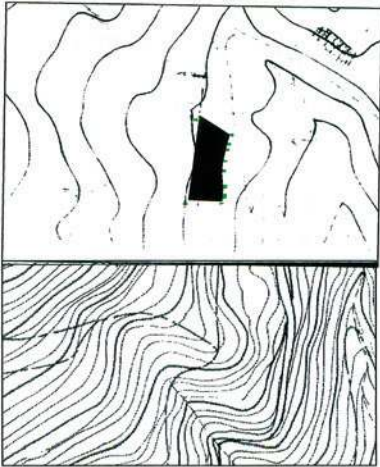

ΕΘΝΙΚΟ ΤΥΠΟΓΡΑΦΕΙΟ

Για τεχνικούς λόγους στο σχεδιάγραμμα, έγινε σμίκρυνση, κατά ποσοστό 61%

Ανήκει στην υπ' αριθμ. 478/25455/2012 απόφαση γής Γεν. Γραμ. Α.Δ.Θ.Στ.Ε.

ΚΑΜΙΟΠΗ ΓΕΡΑΚΟΥΔΗ



ΧΑΛΚΙΔΑ 11 - 10 - 2011
Ο ΣΥΝΤΑΚΤΗΣ
ΑΝΤΩΝΙΟΣ ΑΚΡΙΩΤΗΣ
Δασολόγος

Αριθμ. 3222/32859

(2)

Καθορισμός των ορίων του αιγιαλού και δημιουργία ζώνης παραλίας στην θέση «ΠΑΛΙΟΜΑΤΡΙΑ», Αγ. Μαρίνα Λεύκη, Δήμου Αλμυρού, Ν. Μαγνησίας.

Η ΓΕΝΙΚΗ ΓΡΑΜΜΑΤΕΑΣ
ΑΠΟΚΕΝΤΡΩΜΕΝΗΣ ΔΙΟΙΚΗΣΗΣ
ΘΕΣΣΑΛΙΑΣ - ΣΤΕΡΕΑΣ ΕΛΛΑΔΑΣ

Έχοντας υπόψη:

1. Τις διατάξεις του Ν.2971/2001 «περί αιγιαλού και παραλίας & άλλες διατάξεις», όπως έχει τροποποιηθεί και ισχύει σήμερα και ιδίως των άρθρων 3 και 5.

2. Τις διατάξεις του Ν 3200/55 «περί διοικητικής αποκέντρωσης, όπως αυτές τροποποιήθηκαν και ισχύουν σήμερα με τα Ν.Δ. 532/70, Β.Δ. 704/70, Β.Δ. 705/70, Β.Δ. 192/72, Π.Δ. 71/84, Π.Δ. 347/86, Ν. 2026/92 και Π.Δ. 97/93.

3. Τις διατάξεις του Π.Δ. 284/88 «περί οργανισμού Υπ. Οικονομικών».

4. Τις διατάξεις της παρ. 21 του άρθρου 46 του Ν.3220/2004 (Φ.Ε.Κ 15, τ. Α' 28/1/2004) «μέτρα αναπτυξιακής και κοινωνικής πολιτικής-αντικειμενοποίηση του φορολογικού ελέγχου και άλλες διατάξεις» δυνάμει των οποίων από 10/4/2004, αρμοδιότητες του Υπουργού Οικονομίας και Οικονομικών, οι οποίες ανήκαν ή είχαν μεταβιβαστεί στους Νομάρχες μέχρι την έναρξη λειτουργίας των Νομαρχιακών Αυτοδιοικήσεων και αφορούν θέματα του Υπουργείου Οικονομίας και Οικονομικών, που εξαιρέθηκαν από την κατάργηση με τις διατάξεις της παρ. 2 του άρθρου 39 του Ν. 2218/1994, περιέρχονται στους Γενικούς Γραμματείς των Περιφερειών.

5. Την υπ' αριθμ. 1063649/790/Α0006/3/8/2004 απόφαση του Υπουργού Οικονομίας και Οικονομικών «περί καταγραφής και διοικητικής κωδικοποίησης των αρμοδιοτήτων σε θέματα Υπηρεσιών Υπουργείου Οικονομίας και Οικονομικών, που περιέρχονται στους Γενικούς Γραμματείς Περιφερειών κατά τις διατάξεις της παρ. 21 του άρθρου 46 του Ν. 3220/2004».

6. Τις διατάξεις του Ν. 3852/2010 (Φ.Ε.Κ 87 τ.Α' 7-6-2010) περί «νέας αρχιτεκτονικής της Αυτοδιοίκησης και της Αποκεντρωμένης Διοίκησης - Πρόγραμμα Καλλικράτης».

7. Τις διατάξεις της παρ. 1 και 2 του άρθρου 6 του Ν.3852/2010, με τις οποίες συστάθηκαν ως ενιαίες αποκεντρωμένες μονάδες διοίκησης του Κράτους 7 Αποκεντρωμένες Διοικήσεις μεταξύ των οποίων και η Αποκεντρωμένη Διοίκηση Θεσσαλίας - Στερεάς Ελλάδας, η οποία εκτείνεται στα όρια των περιφερειών Θεσσαλίας και Στερεάς Ελλάδας, με έδρα την Λάρισα και για τα καθήκοντα των Γενικών Γραμματέων των Αποκεντρωμένων Διοικήσεων, εφαρμόζονται οι σχετικές διατάξεις του Ν. 2503/1997 (Φ.Ε.Κ 107 τ. Α').

8. Τις διατάξεις της παρ. 1 του άρθρου 280 του Ν.3852/2010, σύμφωνα με τις οποίες οι Αποκεντρωμένες Διοικήσεις ασκούν τις αρμοδιότητες των κρατικών Περιφερειών, περιλαμβανομένων και εκείνων των αντίστοιχων συλλογικών οργάνων τους, όπως αυτές καθορίζονταν στον ιδρυτικό τους νόμο 2503/1997, καθώς και τους μεταγενέστερους ειδικούς νόμους και τις σχετικές κανονιστικές διατάξεις, όπως ισχύουν με εξαίρεση τις αρμοδιότητες που περιέρχονται με το άρθρο 186 του ιδίου νόμου, στις περιφέρειες.

9. Τις διατάξεις της παρ. 4 του άρθρου 283 του Ν.3852/2010, από την έναρξη λειτουργίας των αποκεντρωμένων διοικήσεων καταργούνται οι περιφέρειες που έχουν ιδρυθεί με τον Ν. 2503/1997 (Φ.Ε.Κ 107 τ.Α') και

υπεισέρχονται αυτοδικαίως από την έναρξη λειτουργίας τους και χωρίς άλλη διατύπωση σε όλα τα δικαιώματα και τις υποχρεώσεις των καταργούμενων περιφερειών συμπεριλαμβανομένων και των διεθνών τους συνεργασιών κατά τον λόγο συμμετοχής τους σ' αυτές.

10. Το υπ' αριθμ. Δ6Α 102271 ΕΞ 2011/10-2-2011 έγγραφο του Υπ. Οικονομικών, σύμφωνα με το οποίο οι αρμοδιότητες του Υπουργού Οικονομικών, που περιήλθαν στους Γενικούς Γραμματείς των Περιφερειών (του Ν. 2503/1997, Φ.Ε.Κ 107 τ.Α'), σύμφωνα με τις διατάξεις της παρ. 21 του άρθρου 46 του Ν. 3220/2004 (Φ.Ε.Κ 15, τ.Α') και καταγράφονται στην υπ' αριθμ. 1063649/790/Α0006/3-8-2004 απόφαση του Υπουργού Οικονομίας και Οικονομικών, και ασκούνται, από 1/1/2011, από τον Γενικό Γραμματέα της Αποκεντρωμένης Διοίκησης.

11. Τις διατάξεις του Π.Δ. 138/2010 (Φ.Ε.Κ 231/Α/27-12-2010) «περί οργανισμού Αποκεντρωμένης Διοίκησης Θεσσαλίας - Στερεάς Ελλάδας».

12. Την από 22/11/2011 έκθεση της κατά το άρθρο 3 του Ν. 2971/2001 (ΦΕΚ 285/Α/19-12-2011) αρμοδίας επιτροπής καθορισμού ορίων αιγιαλού και παραλίας, για τον καθορισμό των ορίων του αιγιαλού και παραλίας στην θέση «ΠΑΛΙΟΜΑΤΡΙΑ», Αγ. Μαρίνα Λεύκη, Δήμου Αλμυρού, Ν. Μαγνησίας.

13. Το από τον Μάιο 2011, με κλίμακα 1:500, τοπογραφικό και υψομετρικό διάγραμμα (που συντάχθηκε σε μια πινακίδα) του Τοπογράφου - Μηχανικού Δημητρίου Κοντοστάθη, το οποίο ελέγχθηκε για την ακρίβεια της αποτύπωσης στις 22/11/2011 από την Τοπογράφο Μηχανικό της Κτηματικής Υπηρεσίας Ν. Μαγνησίας Χατζηπλή Βασιλική.

14. Το με αριθμ. 1863/28-07-2011 έγγραφο της Κτηματικής Υπηρεσίας Ν. Μαγνησίας προς το Γ.Ε.ΕΘ.Α, για την σύμφωνη ή μη γνώμη του, σύμφωνα με το άρθρο 113 του Ν.3978/2011 και το με αριθμ. πρωτ. Φ.119/204639/Σ. 4872/24-11-2011 έγγραφο του Γ.Ε.ΕΘ.Α με το οποίο μας γνωρίζει ότι δεν έχει αντίρρηση για την συνέχιση της διαδικασίας καθορισμού αιγιαλού και παραλίας.

15. Το με αριθμ. πρωτ. 497/15-02-2012 έγγραφο της Κτηματικής Υπηρεσίας Ν. Μαγνησίας, με το οποίο ζητείται η έκδοση απόφασης, αποφασίζουμε:

Επικυρώνουμε την από 22/11/2011 έκθεση της κατά το άρθρο 3 του Ν.2971/2001 αρμόδιας Επιτροπής καθορισμού των ορίων αιγιαλού και παραλίας για τον καθορισμό των ορίων του αιγιαλού και δημιουργία ζώνης παραλίας στην θέση «ΠΑΛΙΟΜΑΤΡΙΑ», Αγ. Μαρίνα Λεύκη, Δήμου Αλμυρού, Ν. Μαγνησίας.

Το από τον Μάιο 2011, με κλίμακα 1:500, τοπογραφικό και υψομετρικό διάγραμμα (που συντάχθηκε σε μια πινακίδα) του Τοπογράφου - Μηχανικού Δημητρίου Κοντοστάθη, το οποίο ελέγχθηκε για την ακρίβεια της αποτύπωσης στις 22/11/2011 από την Τοπογράφο Μηχανικό της Κτηματικής Υπηρεσίας Ν. Μαγνησίας Χατζηπλή Βασιλική.

Στο παραπάνω τοπογραφικό διάγραμμα καθορίστηκαν από την αρμόδια Επιτροπή όπως πιο πάνω αναφέρεται:

- Η οριογραμμή του αιγιαλού με κόκκινη συνεχή πολυγωνική γραμμή με στοιχεία 1, 2, 3, έως και 27, της οποίας οι κορυφές εξασφαλίζονται με συντεταγμένες του Κρατικού τριγωνομετρικού δικτύου.

- Η οριογραμμή της παραλίας με κίτρινη συνεχή πολυγωνική γραμμή με στοιχεία 1', 2', 3', έως και 27', παράλληλη της οριογραμμής αιγιαλού σε απόσταση 15,00 μ., για την εξυπηρέτηση των σκοπών του άρθρου 1, παράγραφος 2 του Ν. 2971/2001.

Τα κτίσματα και οι κατασκευές μέσα στην ζώνη της παραλίας δεν εξαιρούνται.

Η Επιτροπή διατίστωσε ότι δεν υπάρχει παλιός αιγιαλός.

Η ισχύς της παρούσας αρχίζει με την δημοσίευση της στο Φύλλο Εφημερίδας της Κυβερνήσεως.

Η απόφαση αυτή μαζί με την έκθεση και το διάγραμμα, να δημοσιευθούν στην Εφημερίδα της Κυβερνήσεως.

Λάρισα, 24 Φεβρουαρίου 2012

Η Γενική Γραμματέας Αποκεντρωμένης Διοίκησης
ΚΑΛΛΙΟΠΗ ΓΕΡΑΚΟΥΔΗ

ΕΚΘΕΣΗ

επιτροπής καθορισμού των ορίων αιγιαλού, παραλίας, παλαιού αιγιαλού σύμφωνα με τα άρθρα 3, 4 του Ν. 2971/ 2001 και 5 όπως αντικαταστάθηκε με το άρθ. 113 του Ν. 3978/2011 στη θέση «ΠΑΛΙΟΜΑΤΡΙΑ» Αγ.Μαρίνα Λεύκη Δήμου Αλμυρού Ν. Μαγνησίας.

Στο Βόλο σή μέρα την 22-11-2011 οι υπογεγραμμένοι:
1. ΤΡΑΧΑΝΑΤΖΗ ΜΑΡΙΑ, προϊσταμένη της Κτηματικής Υπηρεσίας Ν. Μαγνησίας, ως πρόεδρος.

2. ΓΑΝΩΤΗΣ ΚΩΝΣΤΑΝΤΙΝΟΣ Λιμενάρχης Βόλου ως μέλος

3. ΧΑΤΖΗΠΛΗ ΒΑΣΙΛΙΚΗ, τοπογράφος μηχανικός της Κτηματικής Υπηρεσίας ως μέλος,

4. ΑΔΑΜΟΥ ΑΙΚΑΤΕΡΙΝΗ, προϊσταμένη Δ/σης Πολεοδομίας του Δήμου Αλμυρού, ως μέλος

Ο διευθυντής Δ/σης Περιβάλλοντος Χωρικού Σχεδιασμού Αποκεντρωμένης Διοίκησης Θεσσαλίας-Στερεάς Ελλάδας, αν και προσκλήθηκε νόμιμα δεν προσήλθε, που αποτελούμε την επιτροπή καθορισμού των ορίων αιγιαλού, παραλίας και παλαιού αιγιαλού, σύμφωνα με τα άρθρα 3, 4 του Ν. 2971/ 2001 (Φ.Ε.Κ. 285/Α'/19-12-2001) και 5, το οποίο αντικαταστάθηκε με το άρθρο 113 του Ν. 3978/2011 ΦΕΚ 137/Α/16-6-2011, και της αριθμ. πρωτ. 3287/19803/17-3-2011 απόφασης, όπως αυτή τροποποιήθηκε με την αριθ. πρωτ. 17893/1090086/22-9-2011 απόφαση της Γεν. Γραμματέας Αποκεντρωμένης Διοίκησης Θεσσαλίας - Στερεάς Ελλάδας, μετά από αυτοψία στην παραπάνω περιοχή στις 22-11-2011 ύστερα από πρόσκληση του Προέδρου της επιτροπής με το υπ' αριθμ. 3165/18-11 -2011 έγγραφο, αφού λάβαμε υπόψη:

1. Την από 25-5-2011 αίτηση του Αντώνιου-Μιχαήλ Ματσούκα με την οποία ζητείται ο καθορισμός του αιγιαλού και της παραλίας στην παραπάνω περιοχή,

2. Τις διατάξεις του Νόμου 2971/2001 (Φ.Ε.Κ. 285/Α'/19-12-2001) και ειδικότερα τα άρθρα 4, 5, 6, 7, 8, και 9.

3. Το τοπογραφικό και υψομετρικό διάγραμμα της παραπάνω περιοχής με κλίμακα 1:500, που συντάχθηκε τον Μάιο 2011 από τον τοπογράφο μηχανικό Δημήτρη Κοντοστάθη σε μία (1) πινακίδα και ελέγχθηκε και θεωρήθηκε από την Βασιλική Χατζηπλή, τοπογράφο μηχανικό της Κτηματικής Υπηρεσίας Ν. Μαγνησίας στις 22-11-2011.

4. Την αντίληψη που σχηματίστηκε λαμβάνοντας υπόψη, ύστερα από αυτοψία τις φυσικές και λοιπές ενδείξεις που επηρεάζουν το πλάτος του αιγιαλού και της παραλίας και ειδικότερα:

Αφού λάβαμε υπόψη:

α) Τη γεωμορφολογία του εδάφους για την οποία αναλυτικά αναφέρεται ότι:

1) Η μορφολογία της ακτής συνίσταται από βραχώδη

πρανή με απότομες κλίσεις εκτός των τμημάτων 3-4-5 και 12-13, όπου η μορφολογία της ακτής συνίσταται από χαλαρά ιζήματα (χαλίκια, πέτρες), που έχουν προκύψει από την αποσάθρωση-διάβρωση των μητρικών πετρωμάτων της ακτής. Δεν υπάρχουν τεχνικά έργα.

2) Της ακτής συνεχονται εκτάσεις λοφώδεις. Με έδαφος γαιώδες. Εκτός σχεδίου. Δομημένες με αραιή δόμηση. Με χρήση γεωργική και Β' κατοικίας.

Το φυσικό όριο βλάστησης συνίσταται από θαμνώδη φυσική βλάστηση και τεχνητή δενδρώδη βλάστηση (ελιές).

β) Το γεγονός ότι στη περιοχή δεν εντοπίστηκαν παράκτιοι φυσικοί πόροι.

γ) Τα πορίσματα από την εκτίμηση των μετεωρολογικών στοιχείων της περιοχής, ήτοι το γεγονός ότι η περιοχή προσβάλλεται μόνο από ανατολικούς ανέμους, αφού βρίσκεται στο Δίαυλο Βόλου και προστατεύεται από τον ορεινό όγκο του Πηλίου.

δ) Τη μορφολογία του πυθμένα ο οποίος συνίσταται από βραχώδη ανώμαλη σύσταση με υφάλους και ξέρες κοντά στην ακτή.

ε) Τον τομέα ανάπτυξης κυματισμού σε σχέση με το μέτωπο της ακτής ότι δηλαδή πρόκειται για ακτή με μικρό ανάπτυγμα πελάγους.

στ) Την μη ύπαρξη τεχνικών έργων στη περιοχή.

ζ) Την μη ύπαρξη εγκεκριμένων χωροταξικών κατευθύνσεων και χρήσεων γης που επηρεάζουν την παράκτια ζώνη.

η) Την μη ύπαρξη καταγεγραμμένων δημόσιων κτημάτων αρμοδιότητας υπουργείου Οικονομικών που να βρίσκονται σε άμεση γειτνίαση με την παράκτια ζώνη. Η επιτροπή επιφυλάσσεται για την τυχόν ύπαρξη άλλων δημοσίων εκτάσεων που δεν ανήκουν στην αρμοδιότητα των μελών της.

θ) Ότι δεν υφίσταται Κτηματολόγιο.

ι) Την μη ύπαρξη ευπαθών οικοσυστημάτων και προστατευόμενων περιοχών.

5. Την με αριθμ. πρωτ. 1017791/1503/Β0010/13-3-2003 (ΦΕΚ 339/Δ/14-4-2003) απόφαση Υφυπουργού Οικονομίας και Οικονομικών και την με αριθ. πρωτ. 8698/15-11-2005 (ΦΕΚ 1355/Δ/14-12-2005) απόφαση Γεν. Γρ. Περιφέρειας Θεσσαλίας, με τις οποίες καθορίστηκαν οι οριογραμμές αιγιαλού και παραλίας στις όμορες περιοχές, αποφασίζουμε:

Καθορίζουμε στο παραπάνω τοπογραφικό διάγραμμα:

1. Την οριογραμμή του αιγιαλού με κόκκινη συνεχή πολυγωνική γραμμή, 1, 2, 3, έως και 27, της οποίας οι κορυφές εξασφαλίζονται με συντεταγμένες του κρατικού τριγωνομετρικού δικτύου.

2. Την οριογραμμή της παραλίας για την εξυπηρέτηση των σκοπών του άρθρου 1 και 2 του Ν. 2971/2001 με κίτρινη συνεχή πολυγωνική γραμμή 1', 2', 3', έως και 27', της οποίας οι πλευρές είναι παράλληλες της γραμμής αιγιαλού σε απόσταση σταθερή 15,00 μ.

Τα κτίσματα και οι κατασκευές μέσα στην ζώνη παραλίας δεν εξαιρούνται.

3. Αποφαινόμεστε ότι δεν υπάρχει παλιός αιγιαλός.

Η Επιτροπή

Η Πρόεδρος


ΜΑΡΙΑ ΤΡΑΧΑΝΑΤΖΗ


Τα Μέλη

ΚΩΝΣΤΑΝΤΙΝΟΣ ΓΑΝΩΤΗΣ

ΒΑΣΙΛΙΚΗ ΧΑΤΖΗΠΛΗ

ΑΙΚΑΤΕΡΙΝΗ ΑΔΑΜΟΥ

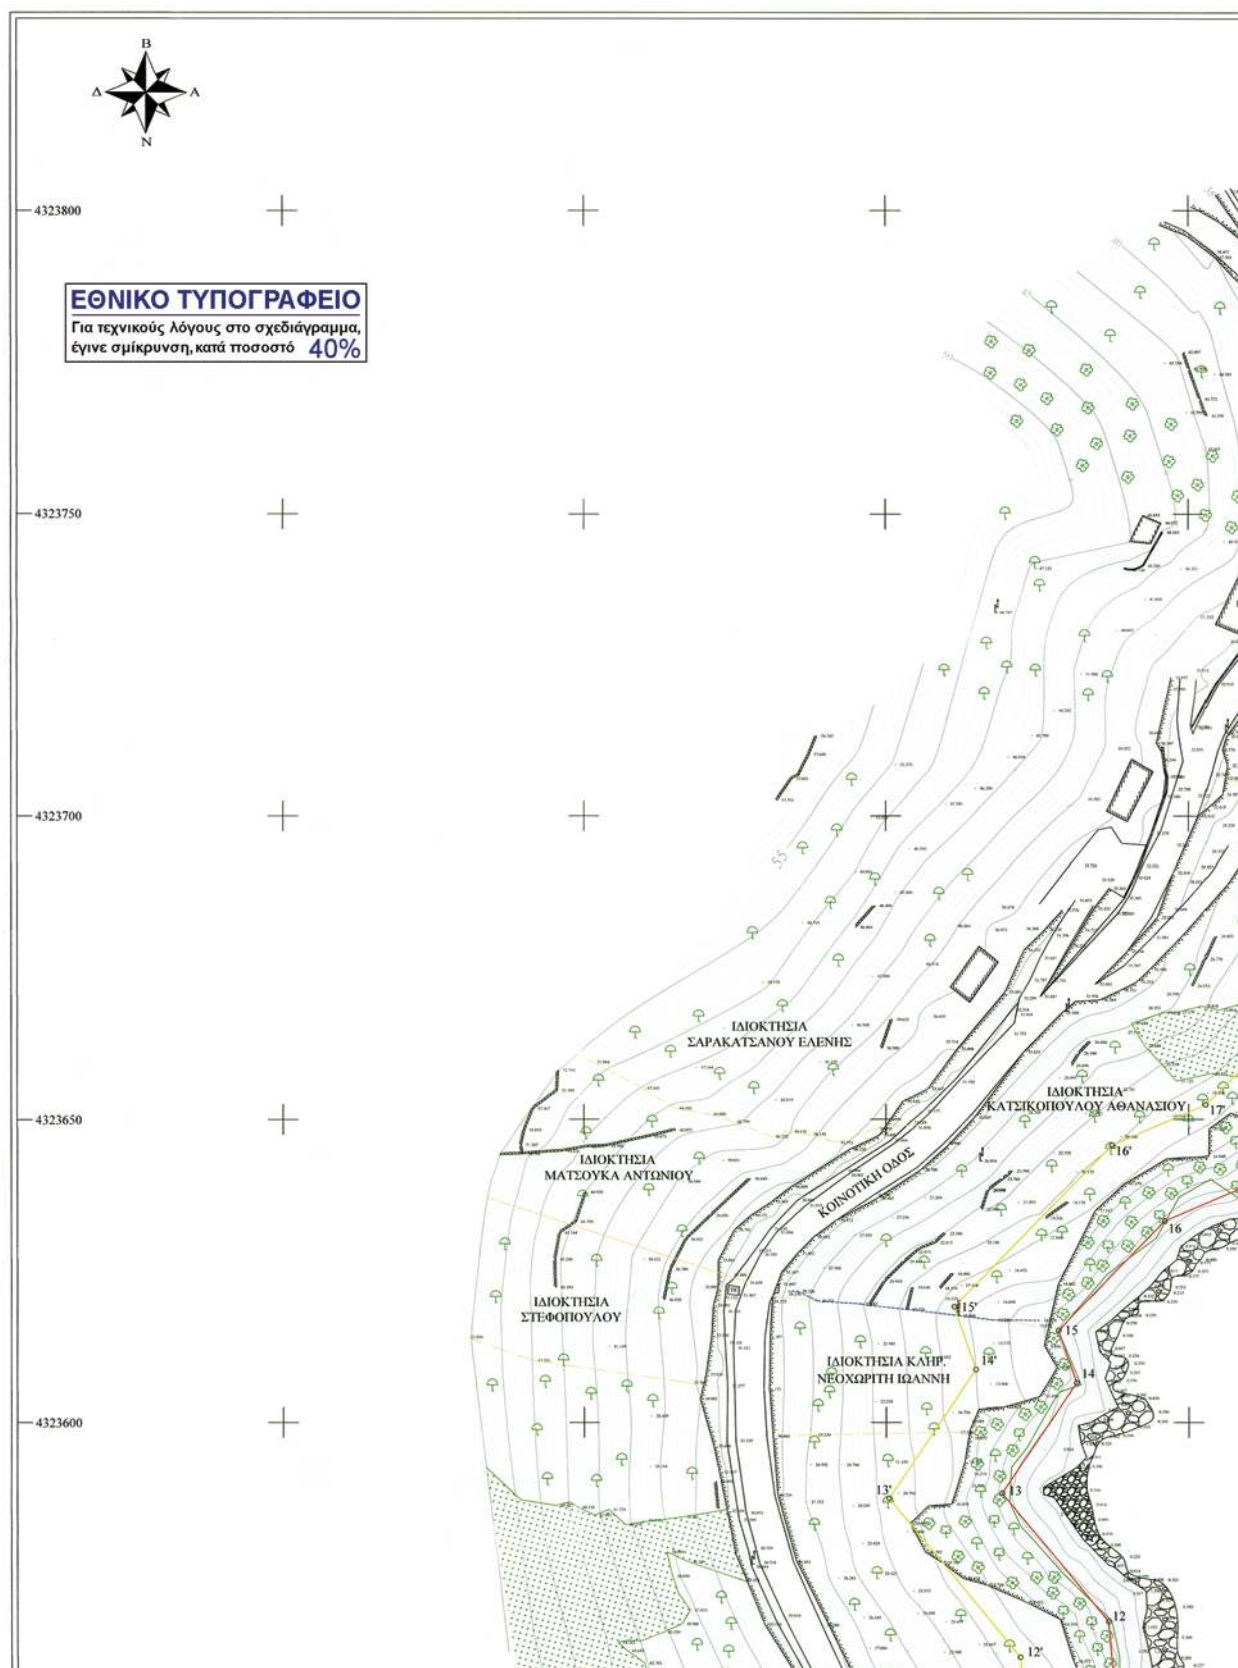


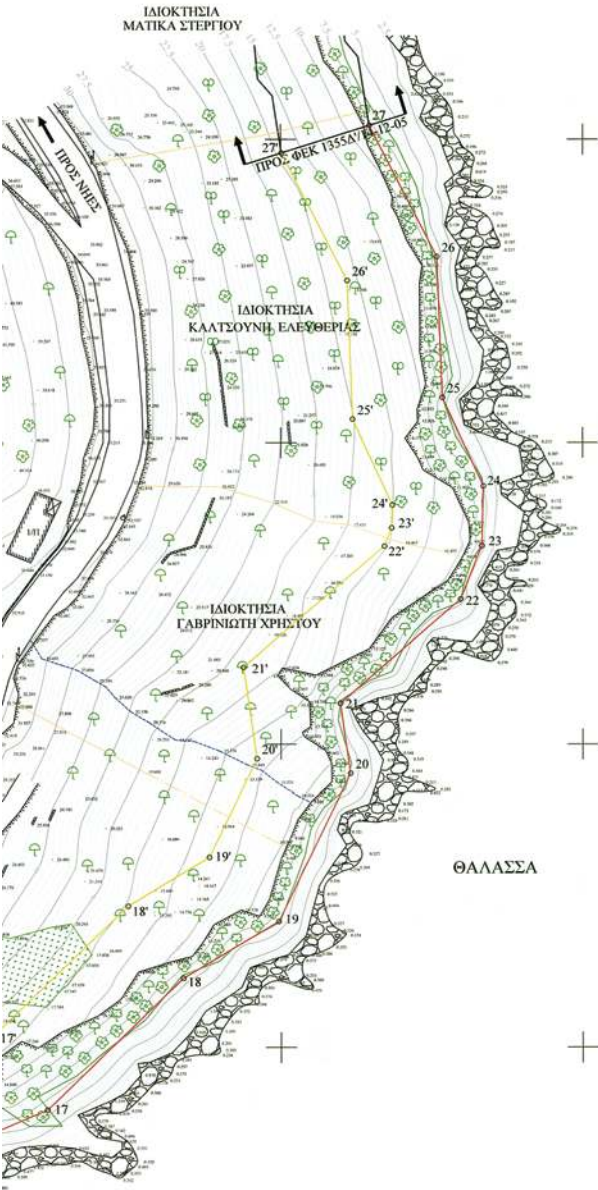

ΑΠΟΣΠΑΣΜΑ ΦΥΛΛΟΥ ΧΑΡΤΟΥ Γ.Υ.Σ. 1:50.000



ΑΠΟΣΠΑΣΜΑ ΦΥΛΛΟΥ ΧΑΡΤΟΥ Γ.Υ.Σ. 1:50.000

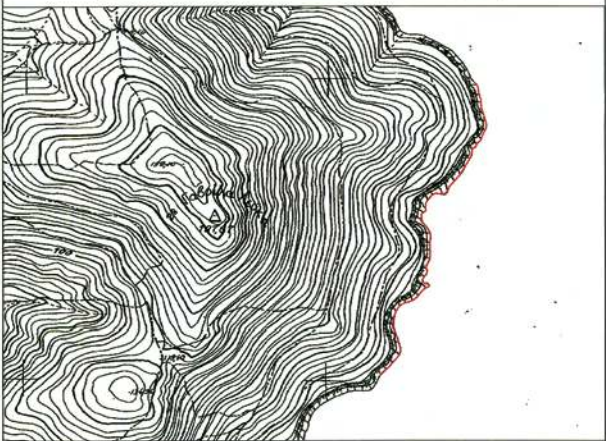


ΣΥΝΤΕΤΑΓΜΕΝΕΣ ΤΡΙΓΩΝΟΜΕΤΡΙΚΩΝ ΕΞΑΡΤΗΣΗΣ			
ΤΡΙΓΩΝΟΜΕΤΡΙΚΟ	X (m)	Y (m)	Z (m)
Γαβρίλ Λούκα	412395.993	4323595.479	142.299
Προφήτης Ηλίας	411591.566	4321796.789	121.373
Κάστρον Αγλλέως	411117.945	4320655.304	188.894

ΠΙΝΑΚΕΣ ΣΥΝΤΕΤΑΓΜΕΝΩΝ ΚΟΡΥΦΩΝ

ΣΥΝΤΕΤΑΓΜΕΝΕΣ ΚΟΡΥΦΩΝ ΓΡΑΜΜΗΣ ΑΓΓΑΛΟΥ (ΕΙΣΑ '87)		
a/a	X	Y
1	412676.515	4323357.627
2	412690.076	4323373.475
3	412676.500	4323411.266
4	412680.302	4323427.596
5	412692.839	4323449.581
6	412712.757	4323454.288
7	412731.199	4323476.802
8	412722.478	4323481.501
9	412732.488	4323501.949
10	412734.440	4323515.887
11	412740.630	4323522.129
12	412736.650	4323566.939
13	412719.137	4323588.312

ΣΥΝΤΕΤΑΓΜΕΝΕΣ ΚΟΡΥΦΩΝ ΓΡΑΜΜΗΣ ΠΑΡΑΛΙΑΣ (ΕΙΣΑ '87)		
a/a	X	Y
1'	412665.080	4323367.334
2'	412673.013	4323376.606
3'	412660.888	4323410.358
4'	412666.188	4323433.126
5'	412683.040	4323462.678
6'	412704.369	4323467.719
7'	412708.064	4323472.230
8'	412702.664	4323475.140
9'	412717.964	4323506.397
10'	412720.277	4323522.907
11'	412725.072	4323527.743
12'	412722.118	4323561.008
13'	412700.445	4323587.456

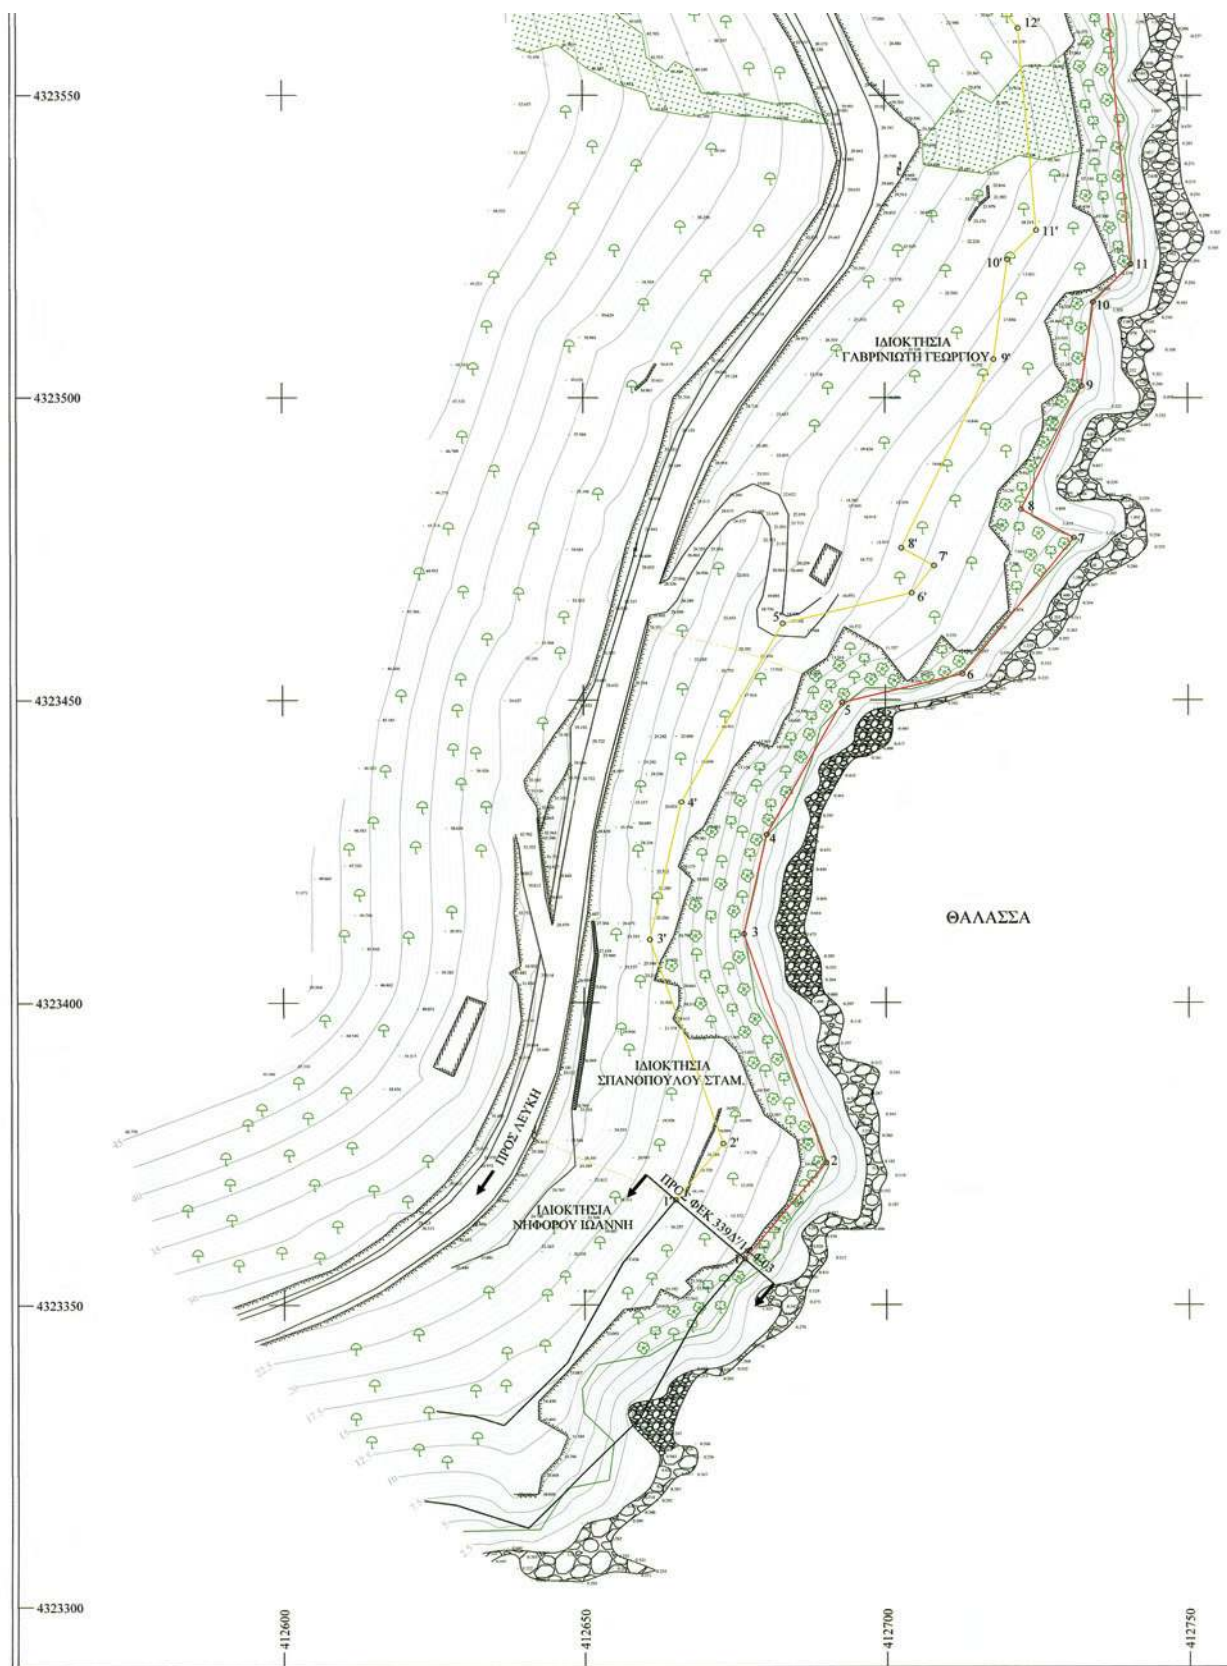

ΘΑΛΑΣΣΑ

12	412736.650	4323566.939
13	412719.137	4323588.312
14	412731.446	4323606.498
15	412728.455	4323615.129
16	412745.989	4323633.135
17	412761.229	4323639.712
18	412783.811	4323661.447
19	412799.634	4323670.861
20	412811.531	4323695.229
21	412809.823	4323706.712
22	412829.776	4323723.924
23	412833.275	4323732.912
24	412833.547	4323742.803
25	412826.760	4323757.453
26	412825.885	4323780.616
27	412814.672	4323802.321

12'	412722.118	4323561.008
13'	412700.445	4323587.456
14'	412714.813	4323608.685
15'	412711.252	4323618.963
16'	412737.316	4323645.729
17'	412752.787	4323652.406
18'	412774.655	4323673.454
19'	412788.118	4323681.464
20'	412796.009	4323697.627
21'	412793.771	4323712.674
22'	412817.152	4323732.844
23'	412818.353	4323735.928
24'	412818.456	4323739.694
25'	412811.884	4323753.879
26'	412811.022	4323776.705
27'	412800.104	4323797.790

ΥΠΟΜΝΗΜΑ

ΙΣΟΨΕΙΣ ΚΥΡΙΕΣ	ΛΥΟΜΕΝΟ
ΙΣΟΨΕΙΣ ΔΕΥΤΕΡΕΥΟΥΣΕΣ	ΟΙΚΙΑ
ΟΡΙΑ ΙΔΙΟΚΤΗΣΙΑΣ	ΒΡΑΧΩΔΕΣ ΕΛΛΦΟΣ
ΣΥΡΜΑΤΟΠΛΕΓΜΑ	ΛΑΤΥΠΕΣ
ΛΕΩΝΑΣ ΑΠΟΡΡΟΗΣ ΥΔΑΤΩΝ	ΠΥΚΝΗ ΒΛΑΣΤΗΣΗ
ΦΥΣΙΚΟ ΠΡΑΝΕΣ	ΕΛΙΑ (ΕΝΔΕΙΚΤΙΚΗ ΘΕΣΗ)
ΓΡΑΜΜΗ ΒΛΑΣΤΗΣΗΣ	ΘΑΜΝΟΣ (ΕΝΔΕΙΚΤΙΚΗ ΘΕΣΗ)
ΓΡΑΜΜΗ ΑΠΤΑΛΟΥ	ΟΠΩΡΟΦΟΡΟ (ΕΝΔΕΙΚΤΙΚΗ ΘΕΣΗ)
ΓΡΑΜΜΗ ΠΑΡΑΛΙΑΣ	ΔΕΝΤΡΟ (ΕΝΔΕΙΚΤΙΚΗ ΘΕΣΗ)
ΠΕΤΡΙΝΟΣ ΤΟΙΧΟΣ	ΤΕΧΝΙΚΟ ΕΡΓΟ ΑΠΟΡΡΟΗΣ
ΤΟΙΧΟΣ ΜΕ ΤΣΙΜΕΝΤΟΛΙΘΟΥΣ	ΕΙΚΟΝΟΣΤΑΣΙ
ΞΕΡΟΛΙΘΙΑ	
ΣΤΥΛΟΣ ΔΕΗ	

ΥΠΟΥΡΓΕΙΟ ΟΙΚΟΝΟΜΙΚΩΝ
ΚΤΗΜΑΤΙΚΗ ΥΠΗΡΕΣΙΑ Ν. ΜΑΓΝΗΣΙΑΣΤΟΠΟΓΡΑΦΙΚΟ ΔΙΑΓΡΑΜΜΑ
ΚΑΘΟΡΙΣΜΟΥ ΟΡΙΩΝ ΑΠΤΑΛΟΥ - ΠΑΡΑΛΙΑΣΘΕΣΗ: "ΠΑΛΙΟΜΑΝΤΡΙΑ"
ΠΕΡΙΟΧΗ: ΑΓ. ΜΑΡΙΝΑ - ΛΕΥΚΗ
ΔΗΜΟΣ: ΔΑΜΥΡΟΣ
ΝΟΜΟΣ: ΜΑΓΝΗΣΙΑΣΕΝΔΙΑΦΕΡΟΜΕΝΟΣ:
ΜΑΤΣΟΥΚΑΣ ΑΝΤΩΝΙΟΣ

ΑΝΑΔΟΧΟΣ ΜΕΛΕΤΗΣ	ΥΠΟΓΡΑΦΗ	Ο ΣΥΝΤΑΞΑΣ	ΗΜΕΡΟΜΗΝΙΑ ΣΥΝΤΑΞΗΣ	ΥΠΟΓΡΑΦΗ
ΔΗΜΗΤΡΗΣ ΧΡ. ΚΟΝΤΟΣΤΑΘΗΣ ΔΙΠΛ. ΑΓΡΟΝΟΜΟΣ - ΤΟΠΟΓΡΑΦΟΣ - ΜΗΧΑΝΙΚΟΣ Π.Σ.Α.Π.Θ. ΜΕΛΟΣ Τ.Ε.Ε. ΑΡΙΘΜΟΣ ΜΗΤΡΩΟΥ 29461 ΦΛΕΜΠ. 28 - ΑΓ. ΒΑΡΒΑΡΑ - ΤΗΛ. 010 5490019 ΚΟΙΝΩΝ. ΤΗΛΕΦΩΝΟ 068080602 - Δ.Ο.Υ. ΚΟΡΥΜΠΟΥ ΔΕΛΤΑ ΕΠΙΧΕΙΡΗΣΙΑΚΗΣ ΠΡΟΣΤΑΣΙΑΣ ΤΟΠΟΓΡΑΦΟΣ ΜΕΧΑΝΙΚΟΣ Ε.Μ.Η.		ΔΗΜΗΤΡΗΣ ΧΡ. ΚΟΝΤΟΣΤΑΘΗΣ ΔΙΠΛ. ΑΓΡΟΝΟΜΟΣ - ΤΟΠΟΓΡΑΦΟΣ - ΜΗΧΑΝΙΚΟΣ Π.Σ.Α.Π.Θ. ΜΕΛΟΣ Τ.Ε.Ε. ΑΡΙΘΜΟΣ ΜΗΤΡΩΟΥ 29461 ΦΛΕΜΠ. 28 - ΑΓ. ΒΑΡΒΑΡΑ - ΤΗΛ. 010 5490019 Α.Φ.Μ. 0292994427 - Ε.Ο.Υ. ΚΟΡΥΜΠΟΥ	15-2-2012	

ΥΠΟΜΝΗΜΑ ΕΠΙΤΡΟΠΗΣ ΟΡΙΩΝ ΑΠΤΑΛΟΥ ΚΑΙ ΠΑΡΑΛΙΑΣ	ΤΡΙΓΩΝΟΜΕΤΡΙΚΗ ΕΞΑΡΤΗΣΗ ΚΡΑΤΙΚΟ ΤΡΙΓΩΝΟΜΕΤΡΙΚΟ ΔΙΚΤΥΟ
Κόκκινη γραμμή: Οριογραμμή Αιγαίου Κίτρινη γραμμή: Οριογραμμή Παράλιας	ΥΨΟΜΕΤΡΙΚΗ ΑΦΕΤΗΡΙΑ ΜΕΣΗ ΣΤΑΘΜΗ ΘΑΛΑΣΣΑΣ
Το παρόν τοπογραφικό διάγραμμα συνοδεύει την από 22-11-2011 Έκθεση της Επιτροπής καθορισμού ορίων Αιγαίου και Παράλιας.	ΜΕΘΩΔΟΣ ΑΠΟΤΥΠΩΣΗΣ ΠΑΓΚΟΣΜΙΟ ΔΟΡΥΦΟΡΙΚΟ ΣΥΣΤΗΜΑ ΕΝΤΟΠΙΣΜΟΥ ΘΕΣΗΣ
Οι κορυφογραμμές εξασφαλίζονται όπως σημειώνεται στο διάγραμμα από συντελεστές του Κρατικού Διότιου.	ΧΡΟΝΟΛΟΓΙΑ ΑΠΟΤΥΠΩΣΗΣ ΜΑΪΟΣ 2011
Καθορίζεται Ζώνη Παράλιας πλάτους 15,00 μέτρων.	ΚΑΙΜΑΚΑ: 1:500
Η Επιτροπή διαπιστώνει ότι δεν υπάρχει παλαιός Αιγαίος.	ΑΡΙΘΜΟΣ ΣΧΕΔΙΟΥ 1
	ΙΣΟΔΙΑΣΤΑΣΗ: 0,50μ.

Η ΕΠΙΤΡΟΠΗ	ΤΑ ΜΕΛΗ	ΘΕΩΡΗΘΗΚΕ
Η ΠΡΟΕΔΡΟΣ ΠΡΟΣ ΤΗΣ ΚΤΗΜΑΤΙΚΗΣ ΥΠΗΡΕΣΙΑΣ ΜΑΓΝΗΣΙΑΣ	1. Ο ΔΙΜΕΡΑΡΧΗΣ ΒΟΛΟΥ	ΑΝΤΙΣΤΟΙΧΗ ΑΚΡΙΒΕΙΑ ΤΗΣ ΑΠΟΤΥΠΩΣΗΣ ΒΟΛΟΣ 22-11-2011
ΜΑΡΙΑ ΤΡΑΧΑΝΑΤΖΗ	2. Η ΜΗΧΑΝΙΚΟΣ ΤΗΣ Κ.Υ.	
	3. Η ΠΡΟΣ/ΝΗ Δ/ΝΣΗΣ ΠΟΛΕΟΔΟΜΙΑΣ ΔΗΜΟΥ ΔΑΜΥΡΟΥ	
	4. Ο Δ/ΝΤΗΣ Δ/ΝΣΗΣ ΠΕΡΙΒΑΛΛΟΝΤΟΣ ΧΩΡ. ΣΧΕΔ. ΑΠΟΚΕΝΤΡΩΜΕΝΗΣ ΔΙΟΙΚΗΣΗΣ ΘΕΣ/ΛΙΑΣ - ΣΤ. ΕΛΛΑΔΑΣ	Η ΜΗΧΑΝΙΚΟΣ ΤΗΣ Κ.Υ. Ν. ΜΑΓΝΗΣΙΑΣ ΒΑΣΙΛΗΝ ΚΑΤΖΙΝΙΑΝ ΤΟΠΟΓΡΑΦΟΣ ΜΗΧΑΝΙΚΟΣ



* 0 4 0 0 1 2 9 1 3 0 3 1 2 0 0 0 8 *

ΑΠΟ ΤΟ ΕΘΝΙΚΟ ΤΥΠΟΓΡΑΦΕΙΟ

ΚΑΠΟΔΙΣΤΡΙΟΥ 34 * ΑΘΗΝΑ 104 32 * ΤΗΛ. 210 52 79 000 * FAX 210 52 21 004