



04012922911050008



12179

ΕΦΗΜΕΡΙΣ ΤΗΣ ΚΥΒΕΡΝΗΣΕΩΣ

ΤΗΣ ΕΛΛΗΝΙΚΗΣ ΔΗΜΟΚΡΑΤΙΑΣ

ΤΕΥΧΟΣ ΤΕΤΑΡΤΟ

Αρ. Φύλλου 1292

29 Νοεμβρίου 2005

ΠΕΡΙΕΧΟΜΕΝΑ

ΑΠΟΦΑΣΕΙΣ

- Κήρυξη ως αναδασωτέας έκτασης εμβαδού 3,700 στρεμμάτων, στη θέση «Ζαγκρίλι - Τσατάλι» περιφέρειας Δ.Δ. Κωφών του Δήμου Αλμυρού ν. Μαγνησίας..... 1
- Κήρυξη έκτασης ως αναδασωτέας εμβαδού 647.543,12 τετρ. μέτρων, στις θέσεις «Κοψιά Λιοντάρι» και «Κατσιβίρι» της περιφέρειας του Δήμου Αγ. Θεοδώρων Νομού Κορινθίας, λόγω πυρκαγιάς..... 2

ΔΙΟΡΘΩΣΕΙΣ ΣΦΑΛΜΑΤΩΝ

- Διόρθωση σφάλματος στην υπ' αριθμ. 30056/12.7.2005 απόφαση του Υφυπουργού Περιβάλλοντος, Χωροταξίας και Δημοσίων Έργων..... 3

ΑΠΟΦΑΣΕΙΣ

- Αριθ. 2929 (1)
Κήρυξη ως αναδασωτέας έκτασης εμβαδού 3,700 στρεμμάτων, στη θέση «Ζαγκρίλι - Τσατάλι» περιφέρειας Δ.Δ. Κωφών του Δήμου Αλμυρού, Ν. Μαγνησίας.

Ο ΓΕΝΙΚΟΣ ΓΡΑΜΜΑΤΕΑΣ ΠΕΡΙΦΕΡΕΙΑΣ ΘΕΣΣΑΛΙΑΣ

Έχοντας υπόψη:

1. Τις διατάξεις του άρθρου 5 του ν. 3200/1955 περί διοικητικής αποκέντρωσης όπως τροποποιήθηκαν και συμπληρώθηκαν μεταγενέστερα με το ν.δ. 532/1970.
2. Τις διατάξεις των άρθρων 24 παρ. 1 και 117 παρ. 3 του Συντάγματος.
3. Τις διατάξεις του ν. 998/1979 «Περί προστασίας Δασών κ.λ.π.» και ειδικότερα:
 - α) Του άρθρου 41 παρ. 1.
 - β) Του άρθρου 38 παρ. 1.
4. Το άρθρο 120 του ν. 1892/1990 «Για τον εκσυγχρονισμό και την ανάπτυξη κ.α. διατάξεις».
5. Τις διαταγές του Υπ. Γεωργίας με αριθμ. α) 160417/1180/8.7.1980 και β) 182447/3049/24.9.1980.

6. Το άρθρο 6 του ν. 2503/30.5.1997 «Περί διοίκησης, αποκέντρωσης, στελέχωσης της Περιφέρειας κ.α. διατάξεις.

7. Την υπ' αριθμ. 1860/23.3.2001 (ΦΕΚ 421/12.4.2001) απόφαση του Γενικού Γραμματέα της Περ. Θεσσαλίας, περί εξουσιοδότησεως των Διευθυντών Δασών των Νομών της Περιφέρειας να υπογράφουν με εντολή του αποφάσεις για την κήρυξη αναδασωτέων εκτάσεων.

8. Την υπ' αριθμ 2839/20.10.2005 πρόταση του Δασαρχείου Αλμυρού, με την οποία προτείνεται η κήρυξη της έκτασης, που αναφέρεται στο θέμα, ως αναδασωτέας, αποφασίζουμε:

Κηρύσσουμε ως αναδασωτέα δημοτική δασική έκταση συνολικού εμβαδού 3,700 στρεμ. (τριών στρεμμάτων και επτακοσίων χιλιοστών του στρέμματος). Η έκταση αυτή, που βρίσκεται στη θέση «Ζαγκρίλι - Τσατάλι» περιφέρειας Δ.Δ. Κωφών Δήμου Αλμυρού, του Νομού Μαγνησίας, απεικονίζεται με στοιχεία Α, Β, Γ, Δ, Α - Γ, Ζ, Η, Θ, Ι, Γ - Κ, Λ, Μ, Ν, Κ στο προσαρτημένο στην παρούσα απόφαση μας διάγραμμα, το οποίο αποτελεί αναπόσπαστο μέρος αυτής και έχει όρια:

Ανατολικά: Δημοτική δασική έκταση.

Δυτικά: Δασικό δρόμο και γεωργική έκταση.

Βόρεια: Δημοτική δασική έκταση.

Νότια: Γεωργική έκταση και δημοτική δασική έκταση.

Σκοποί της κήρυξης της ανωτέρω έκτασης ως αναδασωτέας είναι, η διατήρηση του δασικού χαρακτήρα αυτής, ο αποκλεισμός διάθεσής της για άλλη χρήση και η αποκατάσταση με φυσική αναγέννηση της καταστραφείσης κατά το παρελθόν από παράνομη εκχέρωση δασικής βλάστησης, αποτελούμενης από κέδρα.

Η απόφαση αυτή ισχύει από της κοινοποίησής της αρμοδίως και προ της δημοσίευσής της στην Εφημερίδα της Κυβερνήσεως (άρθρο 37 ν. 3200/1955).

Η απόφαση αυτή να δημοσιευθεί στην Εφημερίδα της Κυβερνήσεως.

Βόλος, 26 Οκτωβρίου 2005


Με εντολή Γενικού Γραμματέα Περιφέρειας
Ο Διευθυντής Δασών
ΕΥΣΤ. ΣΤΑΘΑΡΑΚΟΣ

ΔΑΣΑΡΧΕΙΟ ΑΛΜΥΡΟΥ

Ανήκει στην 2929/26-10-2005 απόφαση Δ/νσης Δασών Μαγνησίας.

ΤΟΠΟΓΡΑΦΙΚΟ ΣΧΕΔΙΟ ΓΡΑΜΜΑ
ΚΛΙΜΑΚΑ 1:1000

Εκχέρσωσης δημόσιας, δασικής έκτασης εμβαδού 3,7 στρεμ. στη δασική θέση "Ζαγκρίλι-Τσατάλι" περιοχής Δ.Δ. Κωφών Δήμου Αλμυρού του Ν. Μαγνησίας.

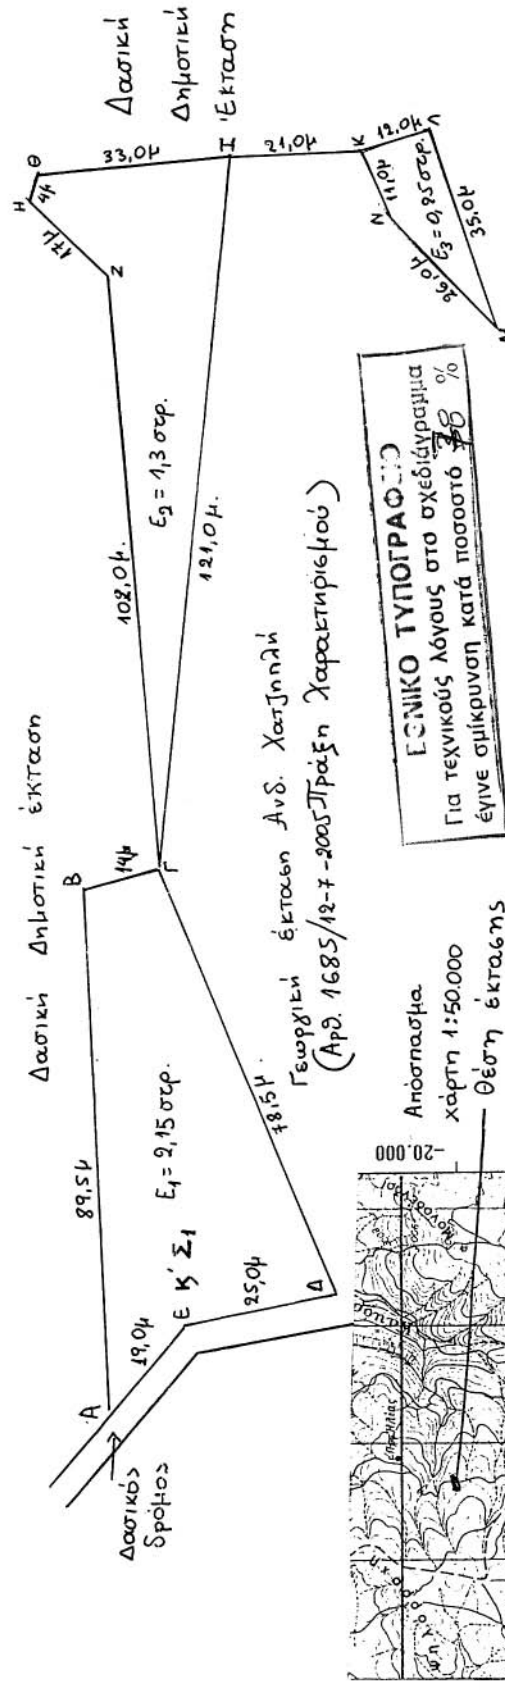

ΘΕΩΡΗΘΗΚΕ
Αλμυρός 26-10-05
Ο Δασάρχης Αλμυρού

ΚΟΝ/ΝΟΣ ΖΑΚΕΛΛΑΡΙΟΥ
ΔΑΣΟΛΟΓΟΣ ΜΕ ΒΑΘΜΟ ΔΗΤΗ

ΘΕΩΡΗΘΗΚΕ
Βόλος 26-10-2005
Ο Δ/ντης Δασών

Ευστάθιος Σταθαράκος
Δασολόγος με Α' βαθμό

Αριθ. 2708

(2)

Κήρυξη έκτασης ως αναδασωτέας εμβαδού 647.543,12 τετρ. μέτρων, στις θέσεις «Κοψιά Λιοντάρι» και «Κατσιβίρι» της περιφέρειας του Δήμου Αγ. Θεοδώρων Νομού Κορινθίας, λόγω πυρκαγιάς.

Η ΓΕΝΙΚΗ ΓΡΑΜΜΑΤΕΑΣ
ΠΕΡΙΦΕΡΕΙΑΣ ΠΕΛΟΠΟΝΝΗΣΟΥ

Έχοντας υπόψη:

1. Τις διατάξεις:

α) Του άρθρου 6 του ν. 2503/1997 «Διοίκηση, οργάνωση, στελέχωση της Περιφέρειας, ρύθμιση θεμάτων για την Τοπική Αυτοδιοίκηση και άλλες διατάξεις».

β) Του άρθρου 5 του ν. 3200/1955 «Περί διοικητικής αποκέντρωσης» όπως τροποποιήθηκε και συμπληρώθηκε με το ν.δ. 532/1970 και μεταγενέστερες διατάξεις.

γ) Της παρ. 1 του άρθρου 24 και της παρ. 3 του άρθρου 117 του Συντάγματος της χώρας μας.

δ) Του ν. 998/1979 «Περί προστασίας των δασών και των δασικών εν γένει εκτάσεων της χώρας» και συγκεκριμένα των άρθρων 38 και 41, σε συνδυασμό με το άρθρο 3 παρ. 1 και το άρθρο 4 παρ. 1δ του ιδίου Νόμου, όπως τροποποιήθηκε από τον ν. 3208/2003 «Περί προστασίας των δασικών οικοσυστημάτων, κατάρτισης δασολογίου, ρύθμισης εμπραγμάτων δικαιωμάτων επί δασών και δασικών εν γένει εκτάσεων και άλλες διατάξεις».

στ) Του άρθρου 1 του ν. 2612/1998 «Ανάθεση της Δασοπυρόσβεσης στο Πυροσβεστικό Σώμα και άλλες διατάξεις».

2. Τις διαταγές του Υπουργείου Γεωργίας με αριθμ. α) 160417/1180/8.7.1980, β) 182447/3049/24.8.1980.

3. Την υπ' αριθμ. 838/2002 απόφαση του Ε' Τμήματος του Συμβουλίου της Επικρατείας που μας κοινοποιήθηκε με το υπ' αριθμ. 105204/2793 έγγραφο του Υπουργείου Γεωργίας.

4. Την υπ' αριθμ. 5164/21.10.2005 πρόταση του Δασαρχείου Κορίνθου και τα στοιχεία που συνοδεύουν αυτή, η οποία έγινε σύμφωνα με την από 21.10.2005 Έκθεση Αυτοψίας της Δασολόγου του Δασαρχείου Κορίνθου

Βασιλικής Ρίσκα, από όπου προκύπτει ότι η έκταση που αναφέρεται στο θέμα πριν καταστραφεί από την πυρκαγιά που εκδηλώθηκε στις 31 Ιουλίου 2005 είχε δασικό χαρακτήρα κατά την έννοια του ν. 998/1979 (παρ. 1 του άρθρου 3 και παρ. 1δ του άρθρου 4) όπως τροποποιήθηκε με το ν. 3208/2003 και συνεπώς επιβάλλεται η κήρυξή της ως αναδασωτέας, αποφασίζουμε:

Κηρύσσουμε αναδασωτέα, με σκοπό την επανεγκατάσταση με φυσική ή τεχνητή αναγέννηση, της δασικής βλάστησης που καταστράφηκε από πυρκαγιά στις 31.7.2005 (χαλέπιος πεύκη και αείφυλλα πλατύφυλλα), τη δασική (δημόσια, δημοτική και ιδιωτική) έκταση κατά την έννοια του ν. 998/1979 (παρ. 1 του άρθρου 3 και παρ. 1δ του άρθρου 4) όπως αυτός τροποποιήθηκε με τον ν. 3208/2003, η οποία βρίσκεται στις θέσεις «Κοψιά Λιοντάρι» και «Κατσιβίρι» της περιφέρειας του Δήμου Αγ. Θεοδώρων του Νομού Κορινθίας, προσδιορίζεται με τα στοιχεία 1, 2, 3, 4, 5, ..., 120, 121, 122, 1 στο συνημμένο από 21.10.2005 τοπογραφικό διάγραμμα κλίμακας 1:7.500, εμβαδού 647.543,12 τετρ. μέτρων και απεικονίζεται σε απόσπασμα των υπ' αριθ. 116614 και 116624 Κτηματικών Χαρτών «Αγ. Θεοδώρων» κλίμακας 1:5.000, με συντάκτη την Δασολόγο του Δασαρχείου Κορίνθου Ρίσκα Βασιλική και τα στοιχεία αυτά θεωρήθηκαν από το Δασάρχη Κορίνθου, τα οποία αποτελούν αναπόσπαστα μέρη της απόφασής μας αυτής και συνορεύει:

Ανατολικά: Με δάσος Χαλεπίου πεύκης.

Δυτικά: Με δάσος Χαλεπίου πεύκης, αγροτική και αναδασωτέα έκταση.


Βόρεια: Με δάσος Χαλεπίου πεύκης και αγροτική έκταση.

Νότια: Με δάσος Χαλεπίου πεύκης, αγροτικές εκτάσεις και αναδασωτέα έκταση.

Η απόφαση αυτή να δημοσιευθεί στην Εφημερίδα της Κυβερνήσεως.


Τρίπολη, 3 Νοεμβρίου 2005

Η Γενική Γραμματέας Περιφέρειας
ΑΓΓΕΛΑ ΑΒΟΥΡΗ

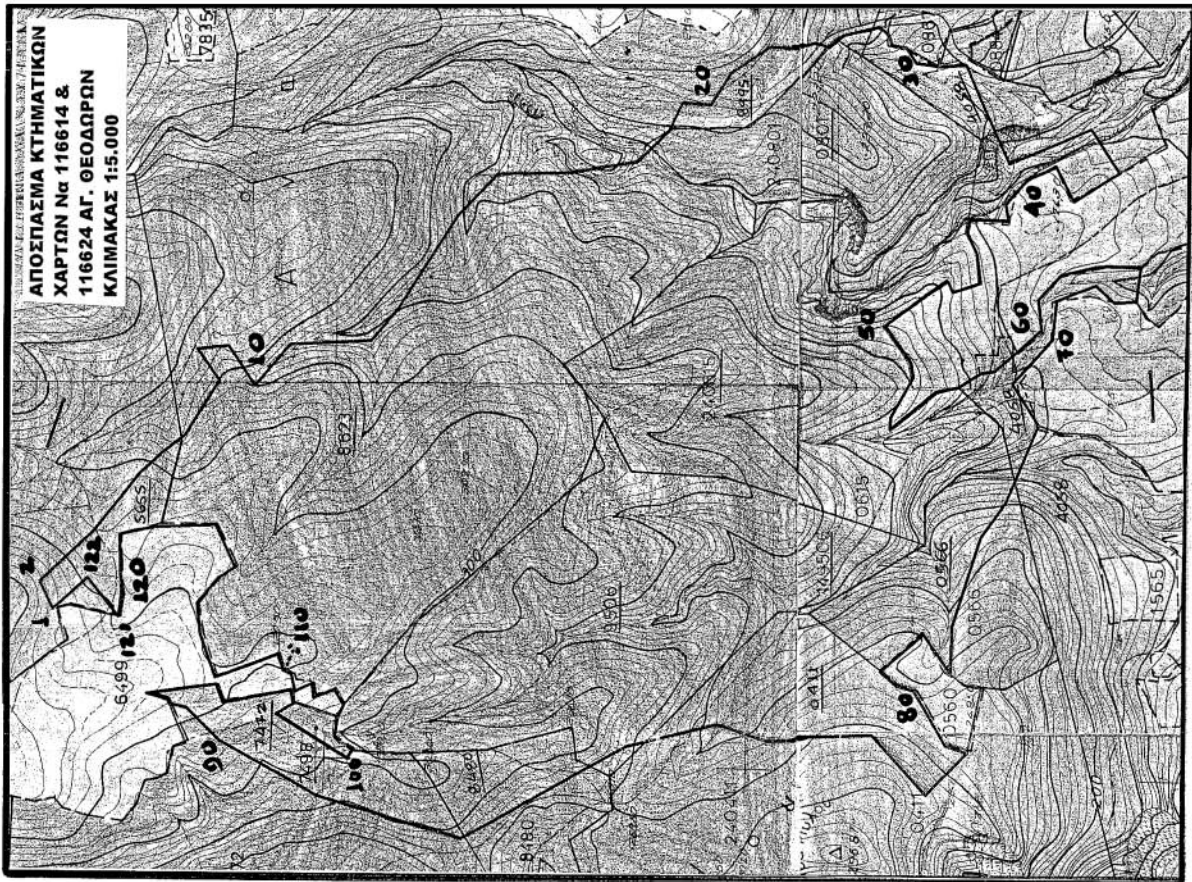

**ΤΟΠΟΓΡΑΦΙΚΟ ΔΙΑΓΡΑΜΜΑ ΚΛΙΜΑΚΑΣ 1:7.500
ΚΑΜΕΝΟΥ ΔΑΣΟΥΣ ΣΤΙΣ ΘΕΣΕΙΣ «ΚΩΦΙΑ ΛΙΟΝΤΑΡΙ»
& «ΚΑΤΣΙΒΙΡΙ» ΑΓΙΩΝ ΘΕΟΔΩΡΩΝ ΠΟΥ ΑΠΕΙΚΟΝΙΖΕ-
ΤΑΙ ΜΕ ΤΑ ΣΤΟΙΧΕΙΑ 1,2,3.....121,122,1 ΚΑΙ ΠΡΟΤΕΙ-
ΝΕΤΑΙ ΝΑ ΚΗΡΥΧΘΕΙ ΑΝΑΔΑΣΙΩΤΕΑ**

Ανήκει στην αριθμ. 27.081.
3-11-05..... της Δ/νσης
Δασών Ν. Κορινθίας.

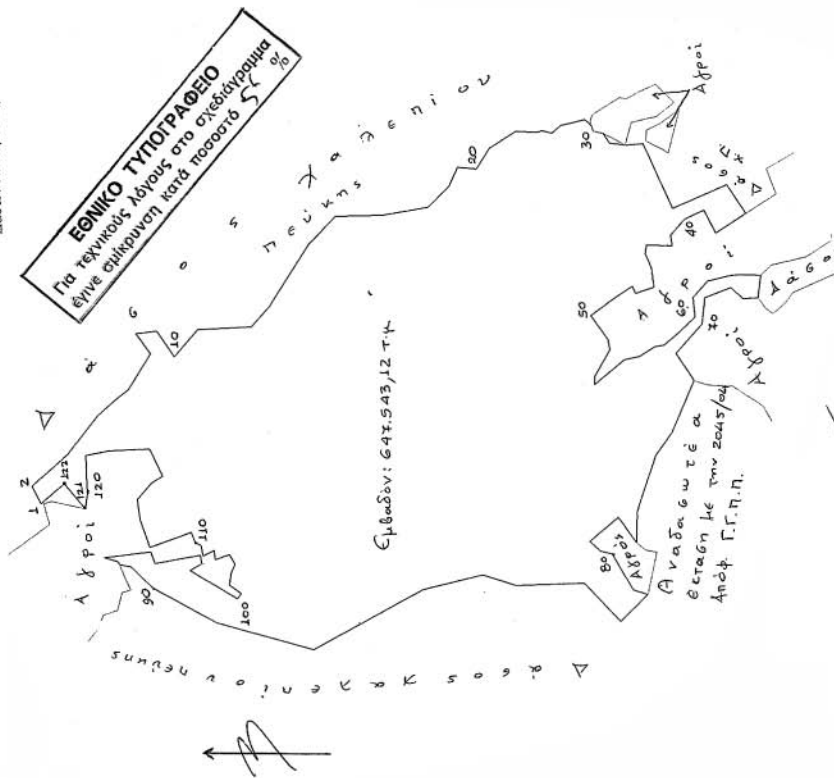

Σημείο	Συντεταγμένες	
1	X= 421906	Y= 4201116
2	X= 421938	Y= 4201132
3	X= 421996	Y= 4201068
4	X= 422064	Y= 4201014
5	X= 422092	Y= 4200983
6	X= 422111	Y= 4200958
7	X= 422174	Y= 4200917
8	X= 422211	Y= 4200943
9	X= 422215	Y= 4200906
10	X= 422168	Y= 4200875
11	X= 422217	Y= 4200833
12	X= 422221	Y= 4200736
13	X= 422257	Y= 4200704
14	X= 422367	Y= 4200633
15	X= 422418	Y= 4200584
16	X= 422419	Y= 4200497
17	X= 422432	Y= 4200417
18	X= 422469	Y= 4200379
19	X= 422503	Y= 4200363
20	X= 422500	Y= 4200330
21	X= 422536	Y= 4200306
22	X= 422567	Y= 4200259
23	X= 422564	Y= 4200220
24	X= 422567	Y= 4200212
25	X= 422562	Y= 4200194
26	X= 422576	Y= 4200177
27	X= 422586	Y= 4200135
28	X= 422581	Y= 4200129
29	X= 422574	Y= 4200123
30	X= 422565	Y= 4200120
31	X= 422561	Y= 4200103
32	X= 422543	Y= 4200091
33	X= 422540	Y= 4200063
34	X= 422541	Y= 4200032
35	X= 422425	Y= 4199980
36	X= 422467	Y= 4199882
37	X= 422414	Y= 4199849
38	X= 422380	Y= 4199904
39	X= 422421	Y= 4199924
40	X= 422406	Y= 4199959
41	X= 422377	Y= 4199985
42	X= 422358	Y= 4199981
43	X= 422360	Y= 4200027
44	X= 422344	Y= 4200030
45	X= 422319	Y= 4200019
46	X= 422284	Y= 4200015
47	X= 422273	Y= 4200048
48	X= 422286	Y= 4200054
49	X= 422266	Y= 4200084
50	X= 422234	Y= 4200128
51	X= 422191	Y= 4200098
52	X= 422172	Y= 4200095
53	X= 422125	Y= 4200122
54	X= 422111	Y= 4200123

Σημείο	Συντεταγμένες
55	X= 422155 Y= 4200069
56	X= 422160 Y= 4200041
57	X= 422177 Y= 4200014
58	X= 422180 Y= 4199998
59	X= 422204 Y= 4199970
60	X= 422229 Y= 4199942
61	X= 422265 Y= 4199946
62	X= 422294 Y= 4199919
63	X= 422303 Y= 4199881
64	X= 422305 Y= 4199865
65	X= 422304 Y= 4199823
66	X= 422262 Y= 4199830
67	X= 422261 Y= 4199856
68	X= 422282 Y= 4199878
69	X= 422264 Y= 4199924
70	X= 422217 Y= 4199929
71	X= 422165 Y= 4199977
72	X= 422116 Y= 4199945
73	X= 422024 Y= 4199985
74	X= 421984 Y= 4200014
75	X= 421880 Y= 4200049
76	X= 421825 Y= 4200050
77	X= 421871 Y= 4200083
78	X= 421827 Y= 4200134
79	X= 421810 Y= 4200114
80	X= 421805 Y= 4200094
81	X= 421739 Y= 4200057
82	X= 421731 Y= 4200031
83	X= 421683 Y= 4200081
84	X= 421752 Y= 4200145
85	X= 421749 Y= 4200268
86	X= 421769 Y= 4200326
87	X= 421743 Y= 4200435
88	X= 421637 Y= 4200631
89	X= 421687 Y= 4200804
90	X= 421752 Y= 4200918
91	X= 421790 Y= 4200956
92	X= 421795 Y= 4200977
93	X= 421800 Y= 4200979
94	X= 421807 Y= 4201004
95	X= 421817 Y= 4200921
96	X= 421796 Y= 4200913
97	X= 421810 Y= 4200832
98	X= 421795 Y= 4200829
99	X= 421783 Y= 4200851
100	X= 421730 Y= 4200766
101	X= 421740 Y= 4200760
102	X= 421755 Y= 4200781
103	X= 421778 Y= 4200777
104	X= 421792 Y= 4200770
105	X= 421810 Y= 4200780
106	X= 421801 Y= 4200805
107	X= 421818 Y= 4200807
108	X= 421809 Y= 4200827

Σημείο	Συντεταγμένες	
109	X= 421827	Y= 4200831
110	X= 421833	Y= 4200841
111	X= 421851	Y= 4200848
112	X= 421825	Y= 4200922
113	X= 421875	Y= 4200939
114	X= 421912	Y= 4200943
115	X= 421941	Y= 4200918
116	X= 421954	Y= 4200898
117	X= 422004	Y= 4200921
118	X= 422002	Y= 4200993
119	X= 421993	Y= 4201035
120	X= 421923	Y= 4201033
121	X= 421896	Y= 4201037
122	X= 421942	Y= 4201074

Κόρινθος 21-10-2005

π. Δαδφάκης

Βασιλική Ρίγνα

«κριβές Αντίγραφο»
Αυθημερόν

Πρόσφ. Διοικ. Γραφείου



ΔΙΟΡΘΩΣΕΙΣ ΣΦΑΛΜΑΤΩΝ

(3)

Στο ΦΕΚ 832 τεύχος Δ΄ της 4.8.2005 που δημοσιεύθηκε η υπ' αριθμ. 30056/12.7.2005 απόφαση του Υφυπουργού Περιβάλλοντος, Χωροταξίας και Δημοσίων Έργων «Καθορισμός ειδικών όρων και περιορισμών δόμησης σε οικοπέδα που βρίσκονται επί των οδών Εθ. Αντιστάσε-

ως και Αθανασιάδου εντός του ρυμοτομικού σχεδίου Πρέβεζας και Ευαγγέλου και Τιμ. Βαλαμώντε κατά τμήματα» στην παράγραφο 3, στο κυρίως κείμενο έχει γραφτεί ... και πλάτους έως ένα και πενήντα μέτρα (2.0 μ) κ.λπ. αντί του ορθού ... και πλάτους έως δύο μέτρα (2.0 μ).

(Από το Υπ. Περι/ντος, Χωροταξίας και Δημ. Έργων)