



ΕΦΗΜΕΡΙΣ ΤΗΣ ΚΥΒΕΡΝΗΣΕΩΣ

ΤΗΣ ΕΛΛΗΝΙΚΗΣ ΔΗΜΟΚΡΑΤΙΑΣ

ΤΕΥΧΟΣ ΤΕΤΑΡΤΟ

Αρ. Φύλλου 130

2 Ιουνίου 2011

ΑΠΟΦΑΣΕΙΣ

Αριθμ. 4109

Καθορισμός ορίων αιγιαλού, παραλίας στη θέση «Όρμος Άγιος Ιωάννης Δέτης», νήσου Πάρου.

Ο ΓΕΝΙΚΟΣ ΓΡΑΜΜΑΤΕΑΣ
ΑΠΟΚΕΝΤΡΩΜΕΝΗΣ ΔΙΟΙΚΗΣΗΣ ΑΙΓΑΙΟΥ

Έχοντας υπόψη:

1. Τις διατάξεις του Ν. 2971/2001 (ΦΕΚ 285/τ.Α/19-12-2001) «περί αιγιαλού και παραλίας».

2. Τις διατάξεις του Ν.Δ. 439/70 «περί συμπληρώσεως των διατάξεων περί αιγιαλού».

3. Τις διατάξεις του 3200/55 «περί διοικητική αποκέντρωσης», όπως αυτές τροποποιήθηκαν και ισχύουν σήμερα με τα Ν.Δ. 532/1970, Β.Δ. 704/1970, Β.Δ. 705/1970, Β.Δ. 192/1972, Π.Δ. 71/1984, Π.Δ. 347/1986, Ν. 2026/1992 και Π.Δ. 97/1993.

4. Τις διατάξεις του άρθρου 19 παραγρ. 5 Ν. 2344/1995, του άρθρου 52 παρ. 6 Ν. 2218/1994, του άρθρου 4 παρ. 7 του Ν. 2240/1994, δυνάμει των οποίων αρμοδιότητες του Υπουργείου Οικονομικών που είχαν μεταβιβασθεί στους Νομάρχες, ανήκουν στον Περιφερειακό Δ/ντή, σε συνδυασμό με αυτές του άρθρου 14 παρ. 2 του Ν. 2399/96 με τις οποίες προβλέπεται η κατάργηση των θέσεων των Περ/κών Δ/ντών, οι αρμοδιότητες πλέον του οποίου περιήλθαν στο Γενικό Γραμματέα της Περιφέρειας και ασκούνται από τον αναπληρωτή Περ/κό Δ/ντή.

5. Τις διατάξεις του τετάρτου εδαφίου της παρ. 2 του άρθρου 1 και της παρ. 6 του ιδίου άρθρου του Ν. 2503/97 «Διοίκηση, οργάνωση, στελέχωση της Περιφέρειας, ρύθμιση θεμάτων για την Τοπική Αυτοδιοίκηση και άλλες διατάξεις» (ΦΕΚ 107/Α), σύμφωνα με τις οποίες οι Περιφερειακές Υπηρεσίες του Υπουργείου Οικονομικών, που συγκροτούσαν την Περιφερειακή Διοίκηση του Νομού ή της Νομαρχίας, δεν υπήχθησαν στην ενιαία οργανική μονάδα της Περιφέρειας, ούτε καταργήθηκαν αλλά αποτελούν από 1-9-1997, Υπηρεσίες του Υπουργείου Οικονομικών.

6. Το υπ' αριθμ. 28979/31-7-1997 έγγραφο της Δ/σης Διοίκησης του Υπουργείου Εσωτερικών, Δημ. Διοίκησης και Αποκέντρωσης, σύμφωνα με το οποίο οι αρμοδιότητες του Γενικού Γραμματέα της Περιφέρειας σε θέματα Υπηρεσιών του Υπουργείου Οικονομικών, μεταφέρονται από 1-9-1997 στον Υπουργό Οικονομικών.

7. Τον Ν. 3220/2004, «Μέτρα αναπτυξιακής και κοινωνικής πολιτικής-αντικειμενοποίηση του φορολογικού ελέγχου κ.α. διατάξεις» (ΦΕΚ 15/Α/28-1-2004).

8. Τη με αριθμό 1030067/296/Α006/7-4-2004, εγκύκλιο, της Δ/σης Οργάνωσης του Υπουργείου Οικονομίας και Οικονομικών.

9. Την υπ' αριθμ. 1551/17.3.2011 απόφαση του Γενικού Γραμματέα της Αποκεντρωμένης Διοίκησης Αιγαίου (ΦΕΚ 483/Β/29.3.2011) περί παροχής εξουσιοδότησης υπογραφής πράξεων και εγγράφων «Με εντολή Γενικού Γραμματέα» στον Προϊστάμενο της Γενικής Δ/σης Εσωτερικής Λειτουργίας της Αποκεντρωμένης Διοίκησης Αιγαίου και στους Προϊστάμενους των οργανικών μονάδων αυτής.

10. Τις διατάξεις των άρθρων 6, 280 και 283 του Ν. 3852/2010 (ΦΕΚ 87/Α/7-6-2010).

11. Την 1063649/790/Α0006/03-08-2004 απόφαση του Υπουργού Οικονομίας και Οικονομικών «Καταγραφή - Διοικητική κωδικοποίηση των αρμοδιοτήτων σε θέματα Υπηρεσιών του Υπουργείου Οικονομίας και Οικονομικών που περιέχονται στους Γενικούς Γραμματείς Περιφερειών».

12. Τις διατάξεις της παρ. ΙΙΙ του άρθρου 186 του Ν. 3852/2010 «Νέα Αρχιτεκτονική της Αυτοδιοίκησης και της Αποκεντρωμένης Διοίκησης - Πρόγραμμα Καλλικράτης» (Α 87) σύμφωνα με την οποία οι αρμοδιότητες των Περιφερειών του άρθ. 3 θα ασκούνται από τις Αποκεντρωμένες Διοικήσεις κατά περίπτωση.

13. Το υπ' αριθμ. Δ6Α1022671/ΕΞ/10-02-2011 έγγραφο της Γενικής Γραμματείας Φορολογικών και Τελωνιακών Θεμάτων του Υπουργείου Οικονομικών περί «Αρμοδιότητας Υπογραφής».

14. Την υπ' αριθμόν 562/2005 Γνωμοδότηση του Νομικού Συμβουλίου του Κράτους σχετικά με την διάταξη του άρθρου 5 παρ. 5 εδ. γ' του Ν.2971/2001.

15. Την από 26-8-2009 έκθεση της επιτροπής καθορισμού των ορίων αιγιαλού, παραλίας, στην περιοχή «Όρμος Άγιος Ιωάννης Δέτης», νήσου Πάρου και το από Μάρτιο του 2009 τοπογραφικό, υψομετρικό και κτηματολογικό διάγραμμα, εξαρτημένο από το κρατικό δίκτυο (ΕΓΣΑ 87), κλίμακας 1:500, το οποίο συντάχθηκε από τον Αγρονόμο Τοπογράφο Μηχανικό, Εμμανουήλ Βαρσαμή, σε μία πινακίδα, ελέγχθηκε για την ακρίβεια της αποτύπωσης στις 26-8-2009 από τον Θεόδωρο Κιουπίδη, Τεχνολόγο Τοπογράφο Μηχανικό της Κτηματικής Υπηρεσίας Ν. Κυκλάδων και θεωρήθηκε από την Γεωργία Γιαντσελίδου, Προϊσταμένη της Κτηματικής Υπηρεσίας Ν. Κυκλάδων την ίδια, ημερομηνία.

16. Το με αριθμό 544.5/54/11/25-1-2011 έγγραφο του Γενικού Επιτελείου Ναυτικού, αποφασίζουμε:

Επικυρώνουμε την από 26-8-2009 έκθεση της κατά το άρθρο 3 του Ν. 2971/2001 αρμόδιας επιτροπής για τη χάραξη των ορίων αιγιαλού και παραλίας στη θέση «Όρμος Άγιος Ιωάννης Δέτης», νήσου Πάρου, καθώς επίσης και το από Μάρτιο του 2009 τοπογραφικό, υψομετρικό και κτηματολογικό διάγραμμα, εξαρτημένο από το κρατικό δίκτυο (ΕΓΣΑ 87), κλίμακας 1:500, το οποίο συντάχθηκε από τον Αγρονόμο Τοπογράφο Μηχανικό, Εμμανουήλ Βαρσαμή, σε μία πινακίδα.

δα, ελέγχθηκε ως προς την ακρίβεια της αποτύπωσης στις 26-8-2009, από τον Θεόδωρο Κιουπιδή, Τεχνολόγο Τοπογράφο Μηχανικό της Κτηματικής Υπηρεσίας Ν. Κυκλάδων και θεωρήθηκε την ίδια ημερομηνία από την Γεωργία Γιαντσελίδου, Προϊσταμένη της Κτηματικής Υπηρεσίας Ν. Κυκλάδων.

Στο τοπογραφικό αυτό διάγραμμα:

1. Καθορίζουμε τη οριογραμμή του αιγιαλού με κόκκινη συνεχή πολυγωνική γραμμή, με στοιχεία 1=1 (όπου 1 κορυφή αιγιαλού που καθορίστηκε με το ΦΕΚ 1233/Δ/1993), 2, 3, ..., 29, 30, 31 = 11, (όπου 11 κορυφή αιγιαλού που καθορίστηκε που καθορίστηκε με το ΦΕΚ 686/Δ/1981).

2. Καθορίζουμε την οριογραμμή της παραλίας με κίτρινη συνεχή πολυγωνική γραμμή και στοιχεία 1'=1' (όπου 1' κορυφή παραλίας, που καθορίστηκε με το ΦΕΚ 1233/Δ/1993, 2', 3', ..., 29', 30', 31' = 11', (όπου 11', κορυφή παραλίας, που καθορίστηκε με το ΦΕΚ 686/Δ/1981).

Αποφαινόμαστε ότι δεν υφίσταται παλαιός αιγιαλός.

Στη ζώνη του αιγιαλού υπάρχουν ξερολιθιές.

Η ζώνη παραλίας έχει πλάτος 10μ. διότι διαφορετικά δεν εξυπηρετούνται οι σκοποί του άρθρου 1 παρ. 2 του Ν. 2971/2001.

Δεν εξαιρούνται οι ξερολιθιές, που βρίσκονται στη ζώνη παραλίας.

Η απόφαση αυτή με την έκθεση της επιτροπής και το τοπογραφικό διάγραμμα να δημοσιευθούν στην Εφημερίδα της Κυβερνήσεως.

Ερμούπολη, 13 Απριλίου 2011

Με εντολή Γενικού Γραμματέα
Αποκεντρωμένης Διοίκησης
Η Γενική Διευθύντρια
ΒΑΣΙΛΙΚΗ ΜΠΑΛΑΣΚΑ

ΕΚΘΕΣΗ ΕΠΙΤΡΟΠΗΣ ΚΑΘΟΡΙΣΜΟΥ
ΤΩΝ ΟΡΙΩΝ ΤΟΥ ΑΙΓΙΑΛΟΥ
(ΑΡΘΡΟ 3 Ν. 2971/19-12-2001)

Για τον καθορισμό των ορίων του αιγιαλού που γίνεται για πρώτη φορά στη θέση «Όρμος Αγίου Ιωάννη Δέτη», νήσου Πάρου. Στην Πάρο, σήμερα 26-8-2009, οι υπογεγραμμένοι:

1. ΓΕΩΡΓΙΑ ΠΑΝΤΣΕΛΙΔΟΥ, Προϊσταμένη της Κτηματικής Υπηρεσίας του Νομού Κυκλάδων, ως πρόεδρος,

2. ΘΕΟΔΩΡΟΣ ΚΙΟΥΠΙΔΗΣ, Τεχνολόγος Τοπογράφος Μηχανικός ως μέλος,

3. ΑΝΤΩΝΙΟΣ ΡΑΓΚΟΥΣΗΣ, Υπολιμενάρχης Πάρου, ως μέλος,

4. Γραμματέας της επιτροπής είναι η Ψιλλοπούλου Αγγελική, υπάλληλος της Κτηματικής Υπηρεσίας Ν. Κυκλάδων.

Τα μέλη της Επιτροπής:

5. Δημήτριος Μπουντούρης, Διευθυντής της Διεύθυνσης Πολεοδομίας Νομαρχιακής Αυτοδιοίκησης Ν. Κυκλάδων και

6. Πολύκαρπος Πολυχρονάκης, Διευθυντής Χωροταξίας και Περιβάλλοντος της Γενικής Γραμματείας Περιφέρειας Ν. Κυκλάδων αν και προσκλήθηκαν με την με αριθ. οικ. 2071/25-8-2009 πρόσκληση του προέδρου, δεν παρευρέθησαν, αποτελούντες την επιτροπή καθορισμού των ορίων του αιγιαλού δυνάμει του άρθρου 3 του Ν. 2971/19-12-2001, σε συνδυασμό με την με αριθ. οικ. 345/345/12-1-09 απόφαση του Γενικού Γραμματέα Περιφέρειας Ν. Αιγαίου, μεταβήκαμε επί τόπου στην προαναφερθείσα περιοχή και λαβόντες υπόψη:

1. Την από 2-4-2009 αίτηση καθορισμού, του Μανόλη Βαρσαμή, των ορίων του αιγιαλού στην εν λόγω θέση.

2. Το τοπογραφικό, υψομετρικό και κτηματολογικό διάγραμμα, εξαρτημένο από το κρατικό δίκτυο (ΕΓΣΑ 87), το οποίο συντάχθηκε τον Μάρτιο του 2009 από τον Εμμανουήλ Βαρσαμή, αγρονόμο τοπογράφο μηχανικό σε μία πινακίδα, σε κλίμακα 1:500, ελέγχθηκε επιτόπου για την ακρίβεια της

αποτύπωσης στις 26-8-2009 από τον Θεόδωρο Κιουπιδή, Τεχνολόγο Τοπογράφο Μηχ/κό της Κτηματικής Υπηρεσίας Ν. Κυκλάδων και θεωρήθηκε την ίδια ημερομηνία από την Γεωργία Γιαντσελίδου, προϊσταμένη της Κτηματικής Υπηρεσίας Ν. Κυκλάδων.

3. Τις διατάξεις του Ν. 2971/2001 «Αιγιαλός, παραλία και άλλες διατάξεις» όπως αυτός ισχύει, και τον Ν.1337/83 καθώς και την προς αυτόν σχετική Δικαστηριακή και Διοικητική Νομολογία.

4. Τα ΦΕΚ 1233/Δ/4-10-1993 και 686/Δ/1981, που αφορούν όμορους καθορισμούς αιγιαλού βορειότερα και νοτιότερα της εν λόγω περιοχής αντίστοιχα.

5. Την από την επιτόπια μετάβαση σχηματισθείσα αντίληψη περί του πλάτους της βρεχόμενης ζώνης της ξηράς καθώς και τα στοιχεία που προβλέπονται από το άρθρο 9 του Ν. 2971/2001 και ειδικότερα:

1) Πρόκειται για ακτή με σαθρά γαιώδη πρανή με ύψος αυχένα, που κυμαίνεται από 2,5 έως 3 μέτρα στα νότια ως και μισό μέτρο στα βόρεια, τα οποία συνεχονται προς τη θάλασσα από αμώδη ακτή ή βραχώδη ακτή χαμηλού ύψους, πλάτους 2-7 μ.

2) Της ακτής συνεχονται εκτάσεις πεδινές, αγροτικής μορφής με περιστασιακή δόμηση, εκτός σχεδίου. Παράλληλα σχεδόν προς την ακτογραμμή διέρχεται χωματόδρομος σε απόσταση 250 μέτρα στα νότια, ο οποίος συγκλίνει προς την ακτογραμμή προς τα βόρεια.

3) Η βλάστηση είναι καλλιέργειες ή τυπική κυκλαδική (σχίνα κλπ.) και αποικίες καλαμιών στο μέσο περίπου.

4) Η περιοχή προσβάλλεται από ανέμους ανατολικών διευθύνσεων αλλά δεν έχει ανάπτυγμα πελάγους, καθώς βρίσκεται στο δυτικό άκρο του κλειστού κόλπου της Νάουσας.

5) Ο πυθμένας της θάλασσας είναι αμώδης, ομαλός και αβαθής.

6) Δεν υφίσταται κτηματολόγιο.

7) Δεν διαπιστώθηκαν παράκτιοι φυσικοί πόροι.

8) Τη μη ύπαρξη ευπαθών οικοσυστημάτων προστατευόμενων περιοχών.

9) Δεν υπάρχουν καταγεγραμμένα και γνωστά δημόσια κτήματα, που να βρίσκονται σε άμεση γειτνίαση με την παράκτια ζώνη.

10) Στη νήσο Πάρο υπάρχει εγκεκριμένη χωροταξική μελέτη χρήσεων γης, που επηρεάζει τη δόμηση στις παραθαλάσσιες περιοχές, η οποία έχει δημοσιευτεί στο ΦΕΚ 732/Δ/7-7-93, αποφασίζουμε:

1. Καθορίζουμε επί του ανωτέρω τοπογραφικού διαγράμματος:

α) Την οριογραμμή του αιγιαλού με κόκκινη συνεχή πολυγωνική γραμμή και στοιχεία 1=1 (όπου 1 κορυφή αιγιαλού που καθορίστηκε με το ΦΕΚ 1233/Δ/1993), 2, 3, ..., 29, 30, 31 = 11 (όπου 11 κορυφή αιγιαλού που καθορίστηκε με το ΦΕΚ 686/Δ/1981).

β) Την οριογραμμή της παραλίας με κίτρινη συνεχή πολυγωνική γραμμή και στοιχεία 1'=1' (όπου 1' κορυφή παραλίας, που καθορίστηκε με το ΦΕΚ 1233/Δ/1993), 2', 3', ..., 29', 30', 31' = 11' (όπου 11', κορυφή παραλίας που καθορίστηκε με το ΦΕΚ 686/Δ/1981).

2. Αποφαινόμαστε ότι δεν υφίσταται παλαιός αιγιαλός.

Στη ζώνη του αιγιαλού υπάρχουν ξερολιθιές.




3. Η ζώνη παραλίας έχει πλάτος 10 μ. διότι διαφορετικά δεν εξυπηρετούνται οι σκοποί του άρθρου 1 παρ. 2 του Ν. 2971/2001.


4. Δεν εξαιρούνται οι ξερολιθιές, που βρίσκονται στη ζώνη παραλίας.


Η Επιτροπή

Η Πρόεδρος
ΓΕΩΡΓΙΑ ΠΑΝΤΣΕΛΙΔΟΥ

Τα Μέλη
ΘΕΟΔΩΡΟΣ ΚΙΟΥΠΙΔΗΣ
ΑΝΤΩΝΙΟΣ ΡΑΓΚΟΥΣΗΣ

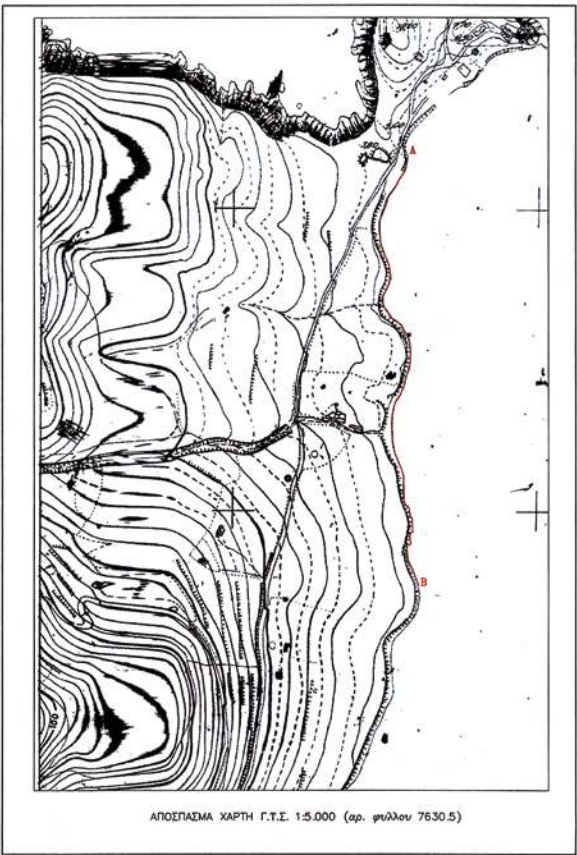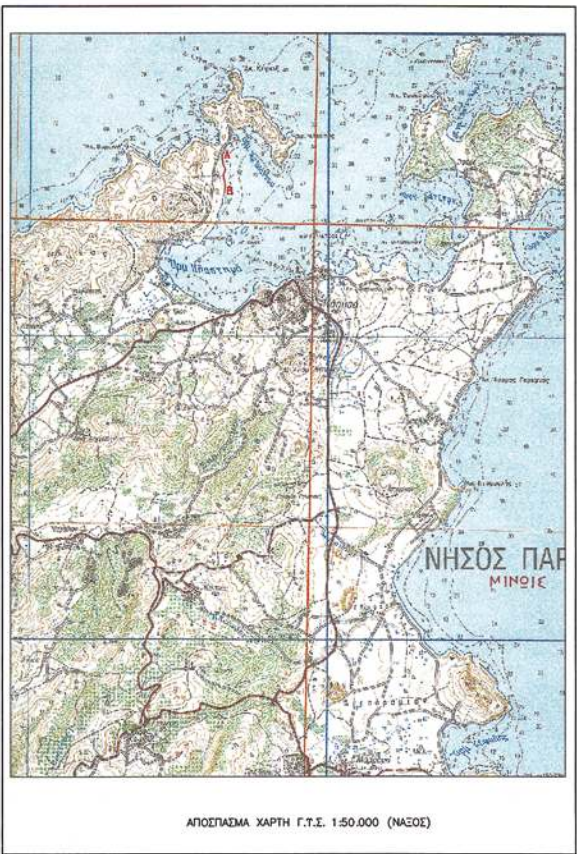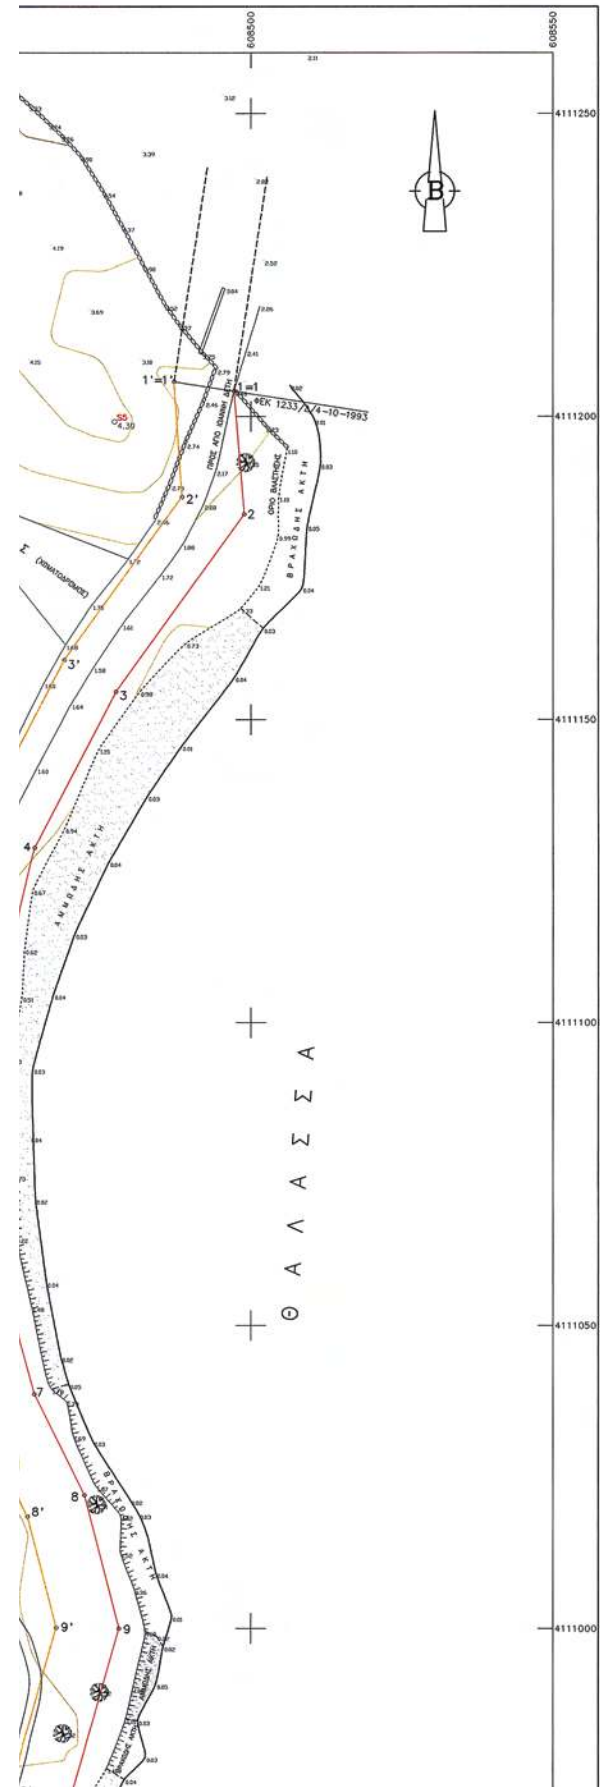

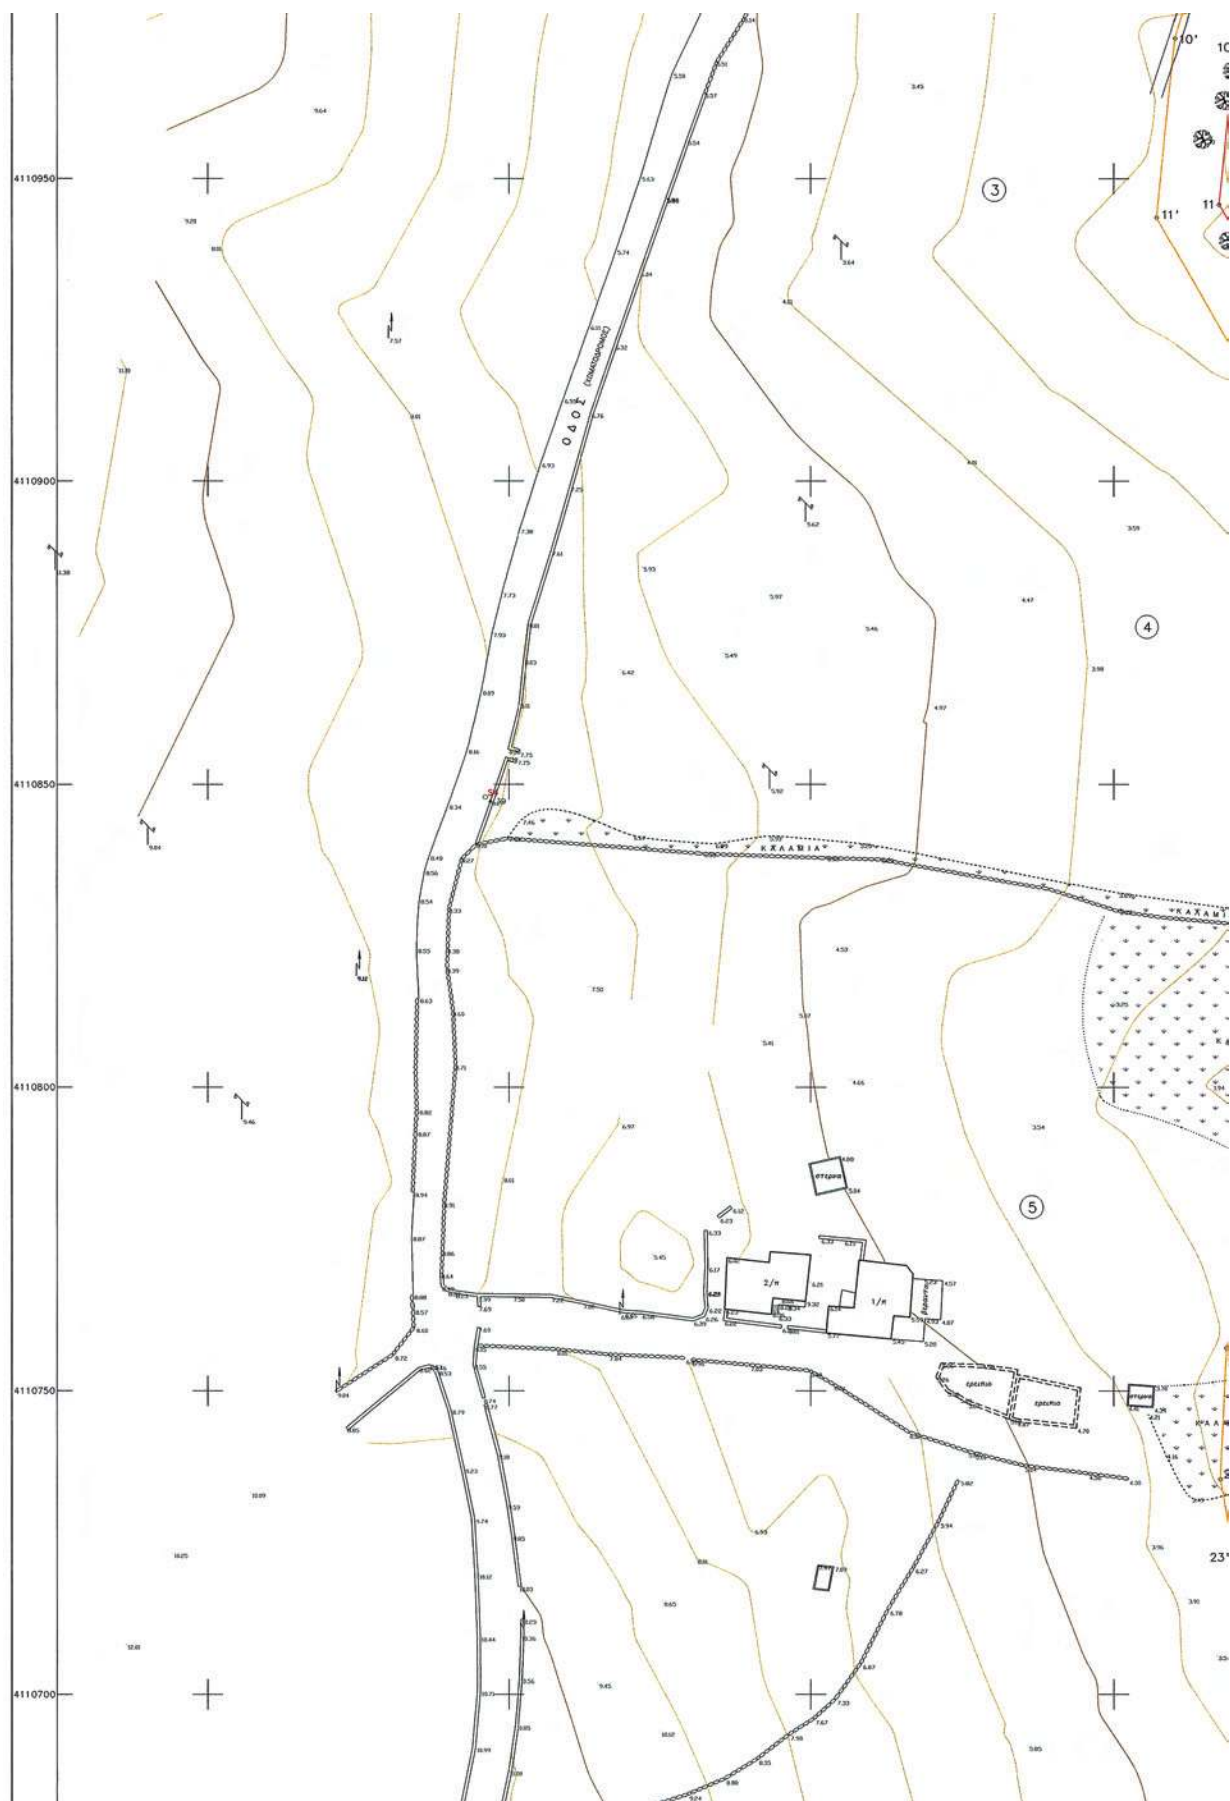

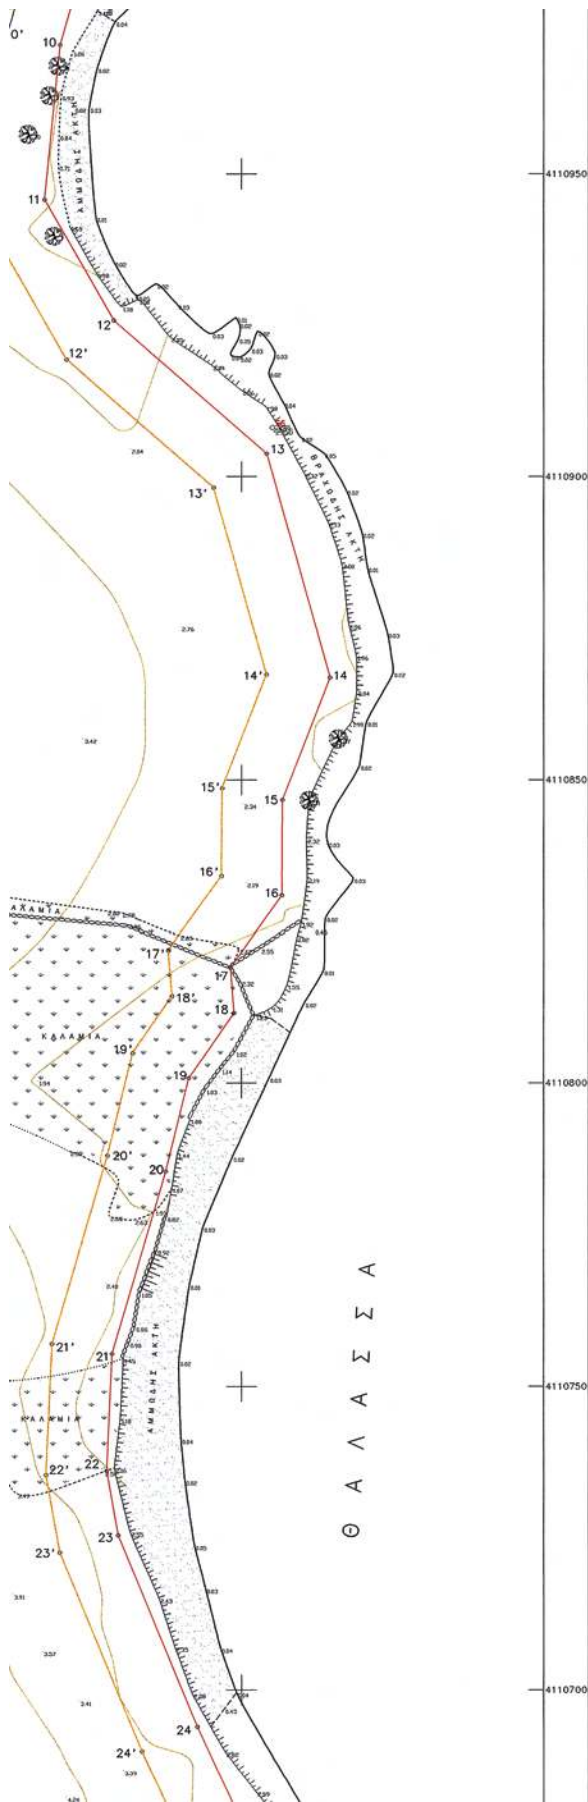

ΠΙΝΑΚΑΣ ΣΤΗ/ΝΩΝ ΚΟΡΤΦΩΝ ΑΙΓΙΑΛΟΥ - ΠΑΡΑΛΙΑΣ


ΑΙΓΙΑΛΟΣ			ΠΑΡΑΛΙΑ		
α/α	Χ	Υ	α/α	Χ	Υ
1=1	608497.20	4111204.20	1'=1'	608487.32	4111205.74
2	608498.90	4111183.90	2'	608488.63	4111186.76
3	608477.70	4111154.60	3'	608469.17	4111159.87
4	608464.20	4111128.70	4'	608454.77	4111132.24
5	608458.30	4111104.40	5'	608448.33	4111105.72
6	608457.30	4111063.70	6'	608447.27	4111062.47
7	608464.20	4111038.60	7'	608454.82	4111035.00
8	608472.50	4111022.00	8'	608463.08	4111018.47
9	608478.20	4111000.00	9'	608467.84	4111000.12
10	608470.00	4110971.20	10'	608460.14	4110973.09
11	608467.40	4110945.80	11'	608457.12	4110943.61
12	608478.90	4110925.80	12'	608471.07	4110919.36
13	608504.20	4110903.80	13'	608495.39	4110898.21
14	608514.70	4110866.80	14'	608504.16	4110867.32
15	608506.80	4110846.70	15'	608496.81	4110848.63
16	608506.70	4110830.90	16'	608496.72	4110834.13
17	608498.20	4110819.00	17'	608487.94	4110821.84
18	608498.80	4110811.60	18'	608488.54	4110814.36
19	608491.30	4110800.80	19'	608482.03	4110804.99
20	608487.50	4110785.40	20'	608477.85	4110788.02
21	608478.60	4110755.40	21'	608468.67	4110757.08
22	608477.70	4110736.10	22'	608467.66	4110735.44
23	608479.60	4110725.50	23'	608469.95	4110722.67
24	608492.70	4110693.90	24'	608483.54	4110689.88
25	608502.60	4110672.50	25'	608492.86	4110669.74
26	608508.60	4110621.90	26'	608499.05	4110617.52
27	608517.50	4110612.20	27'	608508.23	4110607.52
28	608522.40	4110587.10	28'	608512.10	4110587.65
29	608513.80	4110559.30	29'	608503.69	4110560.45
30	608516.00	4110529.10	30'	608506.15	4110526.63
31=11	608530.50	4110496.50	31'=11'	608520.86	4110499.15


ΠΙΝΑΚΑΣ ΣΤΗ/ΝΩΝ ΣΤΑΣΕΩΝ-ΤΡΙΓΩΝ.

α/α	Χ(ω)	Υ(ω)	Η(ω)
T33 πτ	610090.43	4109082.81	40.50
T36 πτ	608624.32	4109723.96	15.20
T39 πτ	607635.25	4110296.50	194.88
T41 πτ	608946.83	4111853.27	84.39
Σ1	608367.23	4110618.97	15.25
Σ2	608295.22	4110451.86	19.97
Σ3	608505.70	4110677.54	2.49
Σ4	608346.02	4110847.92	8.28
Σ5	608477.41	4111199.16	4.39
Σ6	608505.10	4110908.16	2.36

ΠΙΝΑΚΑΣ ΦΕΡΟΜΕΝΩΝ ΙΔΙΟΚΤΗΤΩΝ

α/α	ΙΔΙΟΚΤΗΤΗΣ
1	ΝΙΚΟΛΑΟΣ ΘΕΟΔ. ΜΑΛΑΤΕΣΤΑΣ
2	ΝΙΚΟΛΑΟΣ ΘΕΟΔ. ΜΑΛΑΤΕΣΤΑΣ
3	ΕΛΕΝΗ ΧΡΗΣΤΑ ΙΩΑΝΝΗ ΠΡΑΣΙΝΟΥ
4	ΚΩΝ/ΝΟΣ Ν. ΜΑΛΑΤΕΣΤΑΣ
5	ΣΤΑΥΡΟΣ ΕΥΘ. ΚΟΥΤΣΕΛΗΣ
6	ΘΕΟΔΩΡΟΣ Ν. ΜΑΛΑΤΕΣΤΑΣ
7	ΙΩΑΝΝΗΣ ΚΟΡΔΩΝΕΛΗΣ

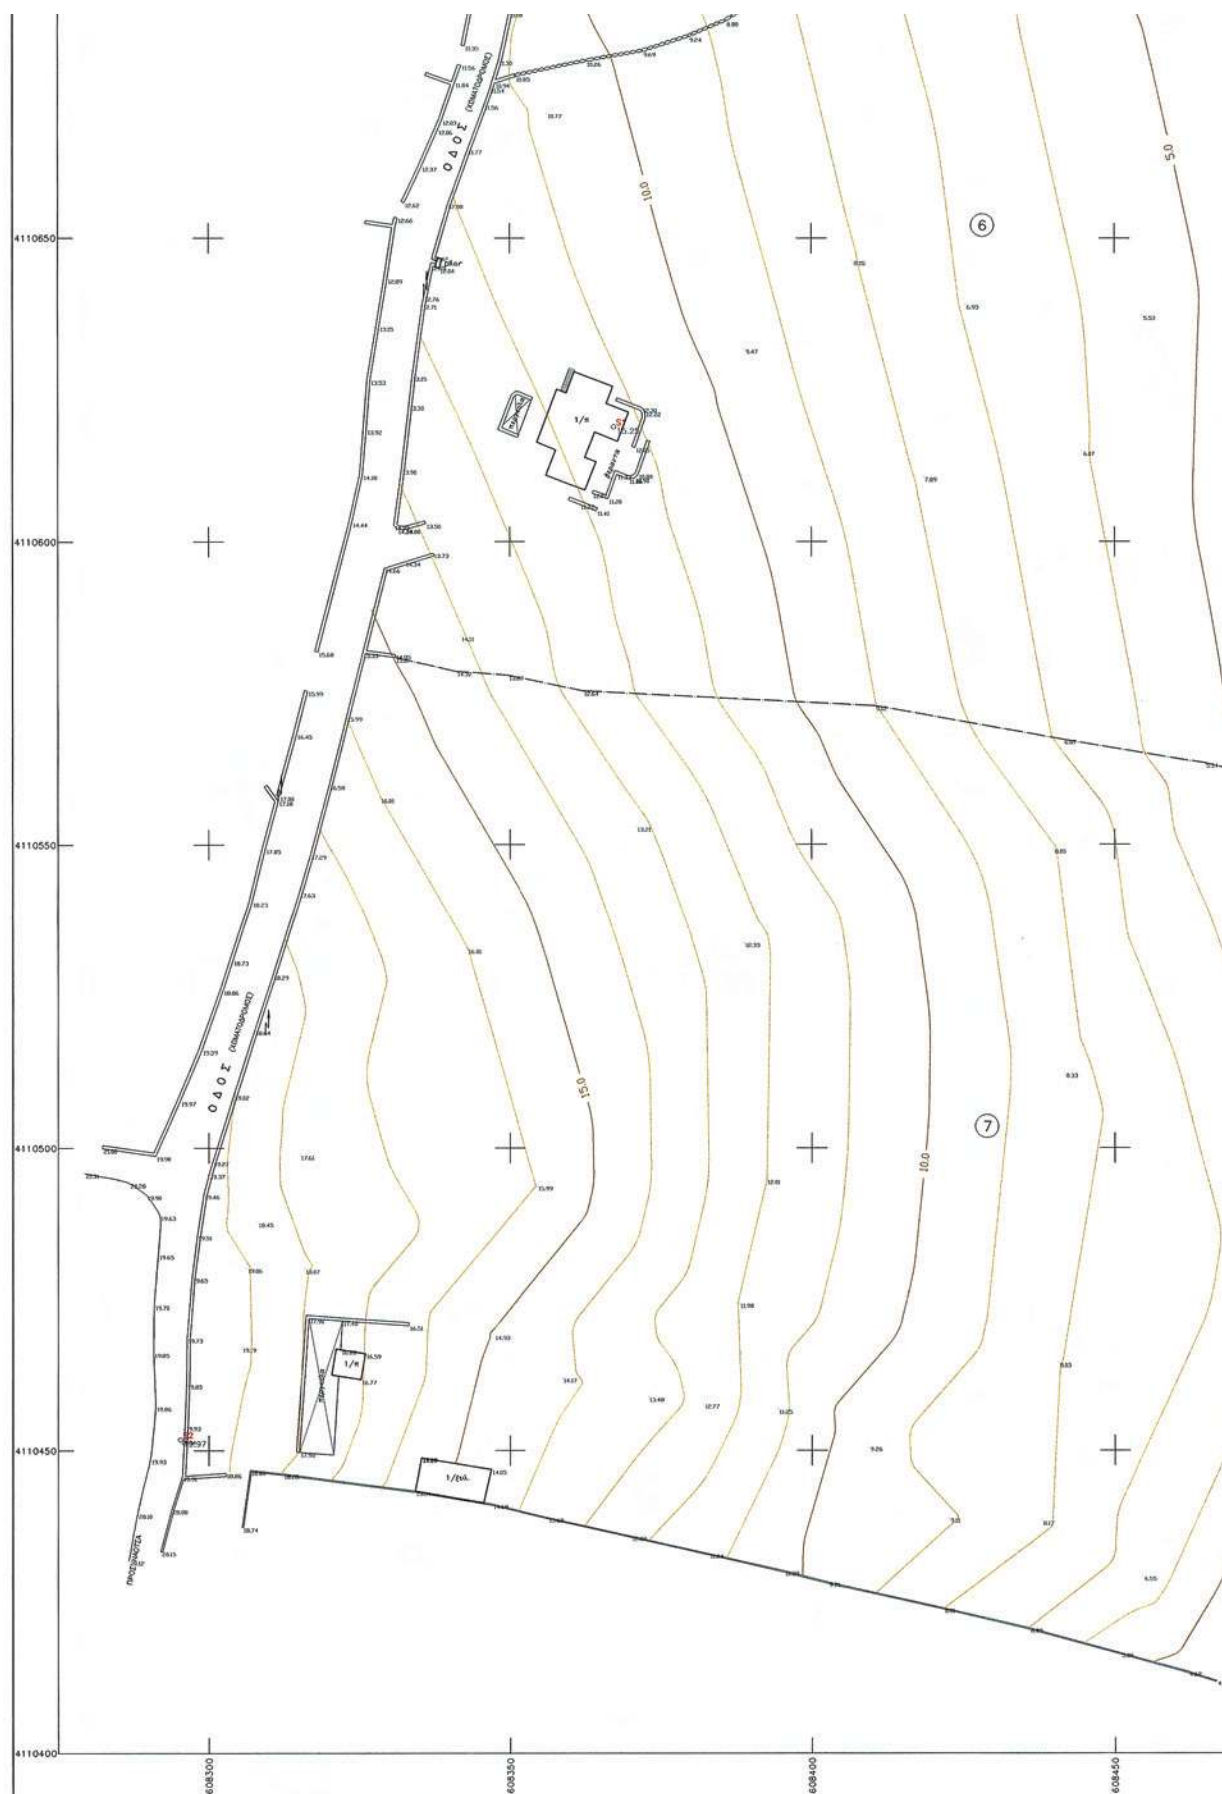

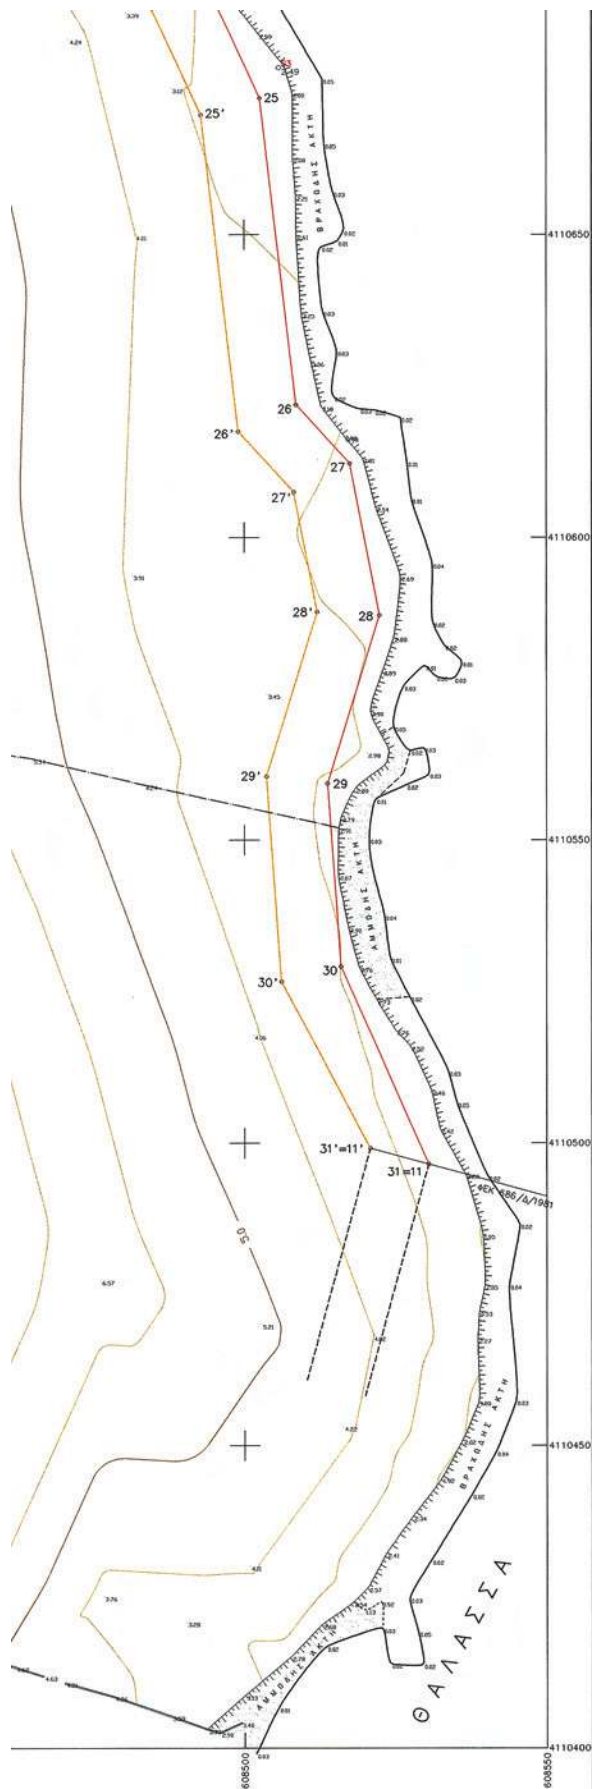

ΤΠΟΜΝΗΜΑ ΕΠΙΤΡΟΠΗΣ

1. ΤΟ ΠΑΡΟΝ ΤΟΠΟΓΡΑΦΙΚΟ ΔΙΑΓΡΑΜΜΑ ΣΤΗΘΕΤΕΙ ΤΗΝ ΑΠΟ 26-8-2009 ΕΚΔΕΙΗ ΤΗΣ ΕΠΙΤΡΟΠΗΣ ΚΑΘΟΡΙΣΜΟΤ ΤΩΝ ΟΡΙΩΝ ΤΩΤ ΑΙΓΙΑΛΩΤ (ΑΡΘΡΟ 3 ΤΩΤ Ν.2971/2001)

2. (κοκκινύ) 1,2,3,...,30,31
(κίτρινύ) 1'2'3'...30'31'

3. ΟΙ ΚΟΡΤΦΕΙ ΤΩΝ ΟΡΙΟΓΡΑΜΜΩΝ ΟΡΙΖΟΝΤΑΙ ΜΕ ΟΡΘΟΓΩΝΙΕΣ ΣΤΗ/ΝΕΙΣ ΕΞΑΡΤΗΜΕΝΕΣ ΑΠΟ ΤΟ ΚΡΑΤΙΚΟ ΔΙΚΤΥΟ.

4. ΑΠΟΦΑΙΝΕΤΑΙ ΟΤΙ ΔΕΝ ΤΗΣΤΑΤΑΙ ΠΑΛΙΟΣ ΑΙΓΙΑΛΩΣ ΚΑΙ ΟΤΙ ΣΤΗ ΖΩΝΗ ΑΙΓΙΑΛΩΤ ΚΑΙ ΠΑΡΑΛΙΑΣ ΔΕΝ ΥΠΑΡΧΟΥΝ ΚΤΙΣΜΑΤΑ.

Η ΠΡΟΕΔΡΟΣ

ΓΕΩΡΓΙΑ ΓΙΑΝΤΣΕΛΩΔΩΤ
ΠΡΟΪΣΤΑΜΕΝΗ Κ.Τ.Ν.Κ.

ΤΑ ΜΕΛΗ

α. ΘΕΟΔΩΡΟΣ ΚΙΩΤΤΙΩΝΗΣ
ΤΟΠΟΓΡΑΦΩΣ ΜΗΧ.

β. ΑΝΤΩΝΙΟΣ ΡΑΓΚΟΤΣΗΣ
ΤΥΡΧΩΣ ΠΑΡΟΤ

γ.

δ.

ΕΛΕΓΧΘΗΚΕ
ΕΠΙ ΤΟΠΩΤ ΓΙΑ ΤΗΝ ΑΚΡΙΒΕΙΑ ΤΗΣ ΑΠΟΤΤΙΠΩΣΗΣ

ΠΑΡΟΣ 26-8-2009
Ο ΕΛΕΓΞΑΣ

ΘΕΟΔΩΡΟΣ ΚΙΩΤΤΙΩΝΗΣ
ΤΟΠΟΓΡΑΦΩΣ ΜΗΧ.

ΘΕΩΡΗΘΗΚΕ

ΠΑΡΟΣ 26-8-2009
Η ΠΡΟΪΣΤΑΜΕΝΗ Κ.Τ.Ν.Κ.

ΓΕΩΡΓΙΑ ΓΙΑΝΤΣΕΛΩΔΩΤ

ΚΤΙΣΤΑΤΙΚΗ ΥΠΗΡΕΣΙΑ ΚΥΚΛΑΔΩΝ
ΑΚΡΙΒΕΣ ΑΝΤΙΓΡΑΦΟ



ΤΟΠΟΓΡΑΦΙΚΟ ΔΙΑΓΡΑΜΜΑ

ΚΑΘΟΡΙΣΜΟΤ ΟΡΙΩΝ ΑΙΓΙΑΛΩΤ - ΠΑΡΑΛΙΑΣ

ΠΕΡΙΟΧΗ ΟΡΜΟΣ ΑΓΙΟΥ ΙΩΑΝΝΗ
ΕΝΔΙΑΦΕΡΟΜΕΝΩΣ ΣΤΑΤΡΟΣ ΚΟΤΣΕΛΗΣ
ΔΗΜΟΣ ΠΑΡΟΤ
ΑΡΜΟΔΙΑ ΚΤΗΜ.ΤΠΗΡ ΚΤΚΛΑΔΩΝ

ΚΑΙΜΑΚΑ 1:500
Ισοδιαστολή 1.0 μ

ΤΡΙΓΩΝΟΜΕΤΡΙΚΗ ΕΞΑΡΤΗΣΗ: ΕΓΣΑ 87
ΤΥΟΜΕΤΡΙΚΗ ΑΦΕΤΗΡΙΑ: ΚΡΑΤΙΚΟ ΔΙΚΤΥΟ (Μ.Σ.Θ.)

ΜΕΘΟΔΟΣ ΑΠΟΤΤΙΠΩΣΗΣ : ΤΟΠΟΣΤΑΘΕΡΑ (ΗΛΕΚΤΡΟΝΙΚΟΣ)
ΧΡΟΝΟΛΟΓΙΑ ΑΠΟΤΤΙΠΩΣΗΣ : ΜΑΡΤΙΟΣ 2009

ΤΠΟΜΝΗΜΑ ΣΤΜΒΟΛΩΝ



ΧΑΛΑΝΔΡΙ ΜΑΡΤΙΟΣ 2009
Ο ΣΤΥΤΑΞΑΣ ΜΗΧΑΝΙΚΟΣ

ΕΜΜΑΝΟΥΗΛ Γ. ΒΑΡΣΑΜΗΣ
ΔΙΠΛ. ΑΓΡ. & ΤΟΠΟΓΡΑΦΩΣ ΜΗΧΑΝΙΚΟΤ
ΕΘΝΙΚΟΥ ΜΕΤΣΟΒΙΟΥ ΠΟΛΥΤΕΧΝΕΙΟΥ
ΜΕΛΩΣ Τ.Ε.Ε. ΑΡΘ. 605 ΜΗΤΡΩΟΥ 45439
ΕΔΡΑ: ΗΡΩΔΟΥ ΑΓΓΙΟΥ & ΘΕΑΝΩΝ - ΤΗΛ. 210 8654551
ΥΠΟΚΛΜΑ: ΑΛΕΞΑΝΔΡΑ ΜΗΤΡΩΟΥ - 6944 585356
Α.Φ.Μ. 029604209 - Δ.ΟΥ ΧΑΛΑΝΔΡΙΟΥ



* 0 4 0 0 1 3 0 0 2 0 6 1 1 0 0 0 8 *

ΑΠΟ ΤΟ ΕΘΝΙΚΟ ΤΥΠΟΓΡΑΦΕΙΟ

ΚΑΠΟΔΙΣΤΡΙΟΥ 34 * ΑΘΗΝΑ 104 32 * ΤΗΛ. 210 52 79 000 * FAX 210 52 21 004