

# ΕΦΗΜΕΡΙΣ ΤΗΣ ΚΥΒΕΡΝΗΣΕΩΣ

## ΤΗΣ ΕΛΛΗΝΙΚΗΣ ΔΗΜΟΚΡΑΤΙΑΣ

ΤΕΥΧΟΣ ΤΕΤΑΡΤΟ

Αρ. Φύλλου 130

14 Μαρτίου 2013

### ΠΕΡΙΕΧΟΜΕΝΑ

#### ΑΠΟΦΑΣΕΙΣ

Επικύρωση έκθεσης επανακαθορισμού ορίων αιγιαλού και καθορισμού παλαιού αιγιαλού στη θέση επιβατηγού ΛΙΜΕΝΑ ΜΥΤΙΛΗΝΗΣ, και συγκεκριμένα από το ξενοδοχείο BLUE SEA έως το Άγαλμα της Ελευθερίας, Δ.Ε. Μυτιλήνης, Δήμου Λέσβου, νήσου Λέσβου, Νομού Λέσβου. Ενδιαφερόμενος το Λιμενικό Ταμείο Λέσβου. .... 1

Κήρυξη ως αναδασωτέας δασικής έκτασης λόγω πυρκαγιάς, με εμβαδόν χίλια εξακόσια σαράντα πέντε τετρ. μέτρα (1.645 τ.μ.), στην περιοχή Τεμένια του Δήμου Κανδάνου - Σελίνου Νομού Χανίων. .... 2

#### ΔΙΟΡΘΩΣΕΙΣ ΣΦΑΛΜΑΤΩΝ

Διόρθωση σφάλματος στην αριθμ. 4106/2013 απόφαση του Γενικού Γραμματέα Αποκεντρωμένης Διοίκησης Πελοποννήσου, Δυτικής Ελλάδας και Ιονίου. .... 3

Διόρθωση σφάλματος στην αριθμ. 2432/180768/12.9.2012 απόφαση, που δημοσιεύθηκε στο ΦΕΚ 556/ τ.Δ'/27.9.2012. .... 4

#### ΑΠΟΦΑΣΕΙΣ

Αριθμ. 10237/907 (1)  
Επικύρωση έκθεσης επανακαθορισμού ορίων αιγιαλού και καθορισμού παλαιού αιγιαλού στη θέση επιβατηγού ΛΙΜΕΝΑ ΜΥΤΙΛΗΝΗΣ, και συγκεκριμένα από το ξενοδοχείο BLUE SEA έως το Άγαλμα της Ελευθερίας, Δ.Ε. Μυτιλήνης, Δήμου Λέσβου, νήσου Λέσβου, Νομού Λέσβου. Ενδιαφερόμενος το Λιμενικό Ταμείο Λέσβου.

Η ΓΕΝΙΚΗ ΓΡΑΜΜΑΤΕΑΣ  
ΑΠΟΚΕΝΤΡΩΜΕΝΗΣ ΔΙΟΙΚΗΣΗΣ ΑΙΓΑΙΟΥ

Έχοντας υπόψη:

1. Τις διατάξεις του Ν. 2971/2001 (ΦΕΚ 285/τ.Α'/19-12-2001) «Αιγιαλός, παραλία και άλλες διατάξεις» όπως τροποποιήθηκε και ισχύει (και ιδιαίτερα το άρθρο 5 όπως τροποποιήθηκε με το άρθρο 113 του Ν. 3978/2011 - ΦΕΚ 137/τ.Α'/16-06-2011).

2. Τις διατάξεις του άρθρου 89 του Π.Δ. 284/1988 «Οργανισμός του Υπουργείου Οικονομικών» όπως τροποποιήθηκε και ισχύει.

3. Τις διατάξεις του άρθρου 46 παρ. 21 του Ν. 3220/2004 (ΦΕΚ 15/τ.Α'/28-01-2004), δυνάμει των οποίων οι αρμοδιότητες του Υπουργού Οικονομίας και Οικονομικών, οι οποίες ανήκαν ή είχαν μεταβιβαστεί στους Νομάρχες μέχρι την έναρξη λειτουργίας των Νομαρχιακών Αυτοδιοικήσεων και αφορούν θέματα των Υπηρεσιών του Υπουργείου Οικονομίας και Οικονομικών, που εξαιρέθηκαν από την κατάργηση με τις διατάξεις της παρ. 2 του άρθρου 39 του Ν. 2218/1994, περιέρχονται στον Γενικό Γραμματέα της Περιφέρειας, εκτός των θεμάτων των Υ.Δ.Ε..

4. Τις διατάξεις του άρθρου 280 παρ. 1 του Ν. 3852/2010 (ΦΕΚ 87 Α'/7-6-2010) «Νέα Αρχιτεκτονική της Αυτοδιοίκησης και της Αποκεντρωμένης Διοίκησης - Πρόγραμμα Καλλικράτης».

5. Τις διατάξεις του Π.Δ. 143/23-12-2010 (ΦΕΚ 236/τ.Α'/27-12-2010) των Υπουργών Εσωτερικών, Αποκέντρωσης και Ηλεκτρονικής Διακυβέρνησης και Οικονομικών που αφορά στη σύσταση του Οργανισμού της Αποκεντρωμένης Διοίκησης Αιγαίου.

6. Την υπ' αριθ. 50458/6402/30-10-2012 (ΦΕΚ 3167/τ.Β'/29-11-2012) «Παροχή εξουσιοδότησης υπογραφής πράξεων και εγγράφων "Με εντολή Γενικού Γραμματέα" στον Προϊστάμενο της Γενικής Διεύθυνσης Εσωτερικής Λειτουργίας της Αποκεντρωμένης Διοίκησης Αιγαίου και στους Προϊσταμένους των οργανικών μονάδων αυτής».

7. Την από 08-02-2013 Έκθεση της κατά το άρθρο 3 του Ν. 2971/2001 αρμόδιας Επιτροπής που αφορά στον επανακαθορισμό των οριογραμμών του αιγιαλού και τον καθορισμό παλαιού αιγιαλού στη θέση επιβατηγού ΛΙΜΕΝΑ ΜΥΤΙΛΗΝΗΣ, και συγκεκριμένα από το ξενοδοχείο BLUE SEA έως το Άγαλμα της Ελευθερίας, Δ.Ε. Μυτιλήνης, Δήμου Λέσβου και το κτηματογραφικό - υψομετρικό διάγραμμα του Χατζέλλη Μιχάλη, Τοπογράφου Μηχανικού, κλίμακας 1:1000, σε μία (1) πινακίδα, που συντάχθηκε τον Νοέμβριο του 2010, ελέγχθηκε για την ακρίβεια της αποτύπωσης και θεωρήθηκε στις 10-10-2011 από την Ελένη Μητρίτσα, ΠΕ Μηχανικών, Τοπογράφο Μηχανικό, Προϊσταμένη της Κτηματικής Υπηρεσίας Λέσβου.

8. Το με Α.Π. Φ.119/205211 Σ. 5100/01-12-2011 έγγραφο του ΓΕΕΘΑ, με το οποίο παρέχεται, υπό προϋποθέσεις, η σύμφωνη γνώμη του, σύμφωνα με τις διατάξεις του άρθρου 113 του Ν. 3978/2011, αποφασίζουμε:

Α. Επικυρώνουμε την από 08-02-2013 Έκθεση της κατά το άρθρο 3 του Ν. 2971/2001 αρμόδιας Επιτροπής που αφορά στον επανακαθορισμό των οριογραμμών του αιγιαλού και τον καθορισμό παλαιού αιγιαλού στη θέση επιβατηγού ΛΙΜΕΝΑ ΜΥΤΙΛΗΝΗΣ, και συγκεκριμένα από το ξενοδοχείο BLUE SEA έως το Άγαλμα της Ελευθερίας, Δ.Ε. Μυτιλήνης, Δήμου Λέσβου και το κτηματογραφικό - υψομετρικό διάγραμμα του Χατζέλλη Μιχάλη, Τοπογράφου Μηχανικού, κλίμακας 1:1000, σε μία (1) πινακίδα, που συντάχθηκε τον Νοέμβριο του 2010, ελέγχθηκε για την ακρίβεια της αποτύπωσης και θεωρήθηκε στις 10-10-2011 από την Ελένη Μητρίτσα, ΠΕ Μηχανικών, Τοπογράφο Μηχανικό, Προϊσταμένη της Κτηματικής Υπηρεσίας Λέσβου.

Β. Στο τοπογραφικό αυτό διάγραμμα, η αρμόδια Επιτροπή επανακαθορίζει:

1. Με κόκκινη συνεχή πολυγωνική γραμμή, την οριογραμμή του αιγιαλού, με κορυφές 12, 13, 14, έως και 33.

2. Δεν καθορίζεται οριογραμμή παραλίας αναλυτικά για τους εξής λόγους: η κρίση της Επιτροπής σχετικά με το θέμα αυτό παραμένει σταθερή στην άποψη ότι οι σκοποί του άρθρου 1 του Ν. 2971/2001 (ΦΕΚ 285/τ. Α΄/19-12-2001) εξυπηρετούνται πλήρως από την οδό Χριστουγέννων (πεζόδρομο σήμερα) καθώς και την οδό Κουντουριώτου που ευρίσκονται εντός του εγκεκριμένου ρυμοτομικού σχεδίου πόλης και αποτελούν υλοποιημένους κοινόχρηστους δημοτικούς δρόμους, οι οποίοι εξυπηρετούν απρόσκοπτα την κυκλοφορία κατά μήκος του αιγιαλού και τυγχάνει εφαρμογής η υπ' αριθ. 571/2000 γνωμοδότηση του Ν.Σ.Κ. (η επικοινωνία της ξηράς με τη θάλασσα όσον αφορά την Προκυμαία της Μυτιλήνης και από τους κοινόχρηστους χώρους όσον αφορά τον επιβατικό λιμένα Μυτιλήνης).

3. Καθορίζεται παλαιός αιγιαλός σύμφωνα με παλαιό φωτογραφικό υλικό που προσκομίστηκε και αποτυπώνονται τα ίχνη του από το σημείο 1΄΄ έως και το σημείο 18΄΄.

4. Ο παλαιός αιγιαλός από τα σημεία 1΄΄ έως και 16΄΄ ταυτίζεται με την χερσαία ζώνη του λιμένα Μυτιλήνης.

5. Κατά τα λοιπά ισχύει η υπ' αριθ. 21241/6739/23-12-2011 απόφαση του Γενικού Γραμματέα Αποκεντρωμένης Διοίκησης Αιγαίου (ΦΕΚ 15/ τ.Δ΄/30-01-2012), με την οποία καθορίστηκαν οι οριογραμμές αιγιαλού και παραλίας στη θέση «Προκυμαία Μυτιλήνης (Νότιος Λιμένας), από περιοχή «Φανάρι» ως πλαζ «Τσαμάκια», Δ.Ε. Μυτιλήνης, Δήμου Λέσβου, νήσου Λέσβου», όπου περιλαμβάνεται η εν θέματι περιοχή.

6. Η εξάρτηση έγινε σύμφωνα με το Ελληνικό Γεωδαιτικό Σύστημα Αναφοράς (ΕΓΣΑ '87).

Η απόφαση αυτή, μαζί με την έκθεση της Επιτροπής και το τοπογραφικό διάγραμμα, να δημοσιευθούν στην Εφημερίδα της Κυβερνήσεως.

Μυτιλήνη, 28 Φεβρουαρίου 2013

Με εντολή Γενικού Γραμματέα  
Αποκεντρωμένης Διοίκησης  
Η Γενική Διευθύντρια  
ΒΑΣΙΛΙΚΗ ΜΠΑΛΑΣΚΑ

#### ΕΚΘΕΣΗ

Επιτροπής καθορισμού αιγιαλού και παραλίας της παρ. 1 του άρθρου 3 του Ν. 2971/2001, που αφορά τον επανακαθορισμό των οριογραμμών του αιγιαλού και τον καθορισμό παλαιού αιγιαλού στη θέση επιβατηγού Λιμένα Μυτιλήνης και συγκεκριμένα από το ξενοδοχείο BLUE SEA έως το Άγαλμα της Ελευθερίας, Δ.Ε. Μυτιλήνης, Δήμου Λέσβου, νήσου Λέσβου, Νομού Λέσβου. Ενδιαφερόμενος το Λιμενικό Ταμείο Λέσβου

Στη Μυτιλήνη την 8-2-2013 η Επιτροπή καθορισμού αιγιαλού και παραλίας του άρθρου 3 του Ν. 2971/2001 (ΦΕΚ 285/τ.Α΄/19-12-2001) «Αιγιαλός, παραλία και άλλες διατάξεις», που συγκροτήθηκε με την Α.Π. 12782/40032/10-8-2011 απόφαση του Γενικού Γραμματέα της Αποκεντρωμένης Διοίκησης Αιγαίου και αποτελείται από τους:

1. Ελένη Μητρίτσα, ΠΕ/Β Τοπογράφο Μηχανικό, Προϊσταμένη της Κτηματικής Υπηρεσίας Λέσβου, ως Πρόεδρο,

2. Ιωάννη Στεργιόπουλο, ΠΕ/Γ Τοπογράφο Μηχανικό, υπάλληλο του Δήμου Λέσβου, ως μέλος, νόμιμος αναπληρωτής του τακτικού μέλους Παράσχου Βασιλλέλη, Τοπογράφου Μηχανικού, τούτου κωλυομένου,

3. Εμμανουήλ Βόμβα, Πλοίαρχο Λ.Σ., Λιμενάρχη Μυτιλήνης, ως Μέλος,

4. Έφη Μαυρονικόλα, ΠΕ/Β Πολιτικό Μηχανικό, Προϊσταμένη της Διεύθυνσης Πολεοδομίας του Δήμου Λέσβου, ως Μέλος,

5. Ιωάννη Καρατζά, ΠΕ/Β Πολιτικό Μηχανικό, Προϊστάμενο της Διεύθυνσης Περιβάλλοντος και Χωρικού Σχεδιασμού Βορείου Αιγαίου της Αποκεντρωμένης Διοίκησης Αιγαίου, ως μέλος,

και γραμματέα τον Γεώργιο Καραγιάννη, ΠΕ/Β Μηχανικών, υπάλληλο της Κτηματικής Υπηρεσίας Λέσβου, αφού συγκλήθηκε με τις Α.Π. 21/2-1-2013 και Α.Π. 352/5-2-2013 προσκλήσεις της Προέδρου της, συνεδρίασε στο γραφείο της Κτηματικής Υπηρεσίας Νομού Λέσβου και εξέτασε την εν θέματι υπόθεση.

Η Επιτροπή λαμβάνοντας υπόψη:

1. Το Α.Π. 1166239/4479ΕΞ 2012/30-11-2012 έγγραφο του Υπουργείου Οικονομικών - Γενική Γραμματεία Δημόσιας Περιουσίας - Γενική Διεύθυνση Δημόσιας Περιουσίας και Εθνικών Κληροδοτημάτων - Διεύθυνση Δημόσιας Περιουσίας (Δ10) Τμήμα Β΄ (Αιγιαλού - Παραλίας).

2. Την με αριθμ. 21241/6739/23-12-2011 απόφαση του Γενικού Γραμματέα Αποκεντρωμένης Διοίκησης Αιγαίου, (ΦΕΚ 15/30-1-2012 τ.Δ΄), με την οποία καθορίστηκαν οι οριογραμμές αιγιαλού και παραλίας στην θέση «Προκυμαία Μυτιλήνης (Νότιος Λιμένας), από περιοχή «Φανάρι» ως πλαζ «Τσαμάκια», Δ.Ε. Μυτιλήνης, Νήσου Λέσβου, Δήμου Λέσβου», όπου περιλαμβάνεται η εν θέματι περιοχή.

3. Το υψομετρικό - κτηματογραφικό διάγραμμα του Μιχάλη Χατζέλλη, Τοπογράφου Μηχανικού, κλίμακας 1:1000, σε μια (1) πινακίδα, που συντάχθηκε το Νοέμβριο 2010, ελέγχθηκε για την ακρίβεια της αποτύπωσης και θεωρήθηκε στις 10-10-2011 από την Ελένη Μητρίτσα, ΠΕ/Β Μηχανικών, Τοπογράφο Μηχανικό, Προϊσταμένη της Κτηματικής Υπηρεσίας Λέσβου.

4. Ότι η ρυμοτομική γραμμή σημαίνεται με βυσσινί χρώμα.

5. Το με Α.Π. 1366/21-7-2011 έγγραφο της Κτηματικής Υπηρεσίας Λέσβου προς ΓΕΕΘΑ.

6. Το με Α.Π. Φ. 119/205211/Σ. 5100/1-12-2012 έγγραφο του ΓΕΕΘΑ, με το οποίο μας γνωρίζει ότι δεν έχει αντίρρηση για την συνέχιση της διαδικασίας καθορισμού των ορίων αιγιαλού - παραλίας και τυχόν υπάρχοντος παλαιού αιγιαλού στην εν θέματι περιοχή.

7. Ότι στο συγκεκριμένο χώρο προϋφίσταται ο Λιμένας Μυτιλήνης, με διαμορφωμένη κατάσταση έργων και τον διατρέχει η παραλιακή δημοτική οδός Π. Κουντουριώτη.

8. Ότι υφίσταται Χερσαία Ζώνη Λιμένα, η οποία ορίζεται με σκούρο πράσινο χρώμα και τα σημεία Χ1, Χ2 .. ως Χ50 σύμφωνα με την υπ' αριθμ. 9157/11-7-1951 απόφαση Νομάρχη Λέσβου.

9. Το γεγονός ότι από ιστορικά στοιχεία και φωτογραφίες της εποχής προκύπτει ότι τα έργα κατά μήκος της Προκυμαίας Μυτιλήνης εκτελέστηκαν κατά τα έτη 1928-1932 επί Ελ. Βενιζέλου.

10. Το διάγραμμα της Οριζοντιογραφίας έτους 1966, «Εκβάθυνσης προλιμένος λιμένος Μυτιλήνης» σε κλίμακα 1:1000.

11. Το γεγονός ότι ενώ το ΓΕΝ Δ/νση Α2/Τμ VI είχε γνωμοδοτήσει στην συγκεκριμένη υπόθεση με αριθμό 6248, με το Φ.544.5/363/11/24-5-2011 έγγραφό του δεν είχε αναδείξει στοιχεία για την γραμμή αιγιαλού στην προ των έργων θέση με φωτοερμηνευτικά στοιχεία και κατά συνέπεια η Επιτροπή δεν τα είχε στην διάθεσή της.

Η έλλειψη αυτή διορθώνεται σήμερα με την χρήση του Διαγράμματος Εκβάθυνσης Προλιμένος Λιμένος Μυτιλήνης, του οποίου τα στοιχεία διασταυρώθηκαν ανεπίσημα με εργασία του μέλους της επιτροπής Ιωάννη Στεργιόπουλου, Τοπογράφου Μηχανικού, γεωαναφοράς με αφινικό μετασχηματισμό παίρνοντας κοινά σημεία από τον Ορθοφωτοχάρτη του 1945 που ταυτίστηκε με ικανοποιητική συσχέτιση με το διάγραμμα του 1951 επιπρόσθετα της σύνταξης μεταπτυχιακής εργασίας έγινε στα εργαστήρια του Τμήματος Γεωγραφίας του Πανεπιστημίου Αιγαίου στα πλαίσια της μεταπτυχιακής φοίτησής του.

Επί του παραπάνω κτηματογραφικού - υψομετρικού διαγράμματος:

Επανακαθορίζει

1. Με κόκκινη συνεχή πολυγωνική γραμμή, την οριογραμμή του αιγιαλού, με κορυφές 12, 13, 14, έως και 33

2. Δεν καθορίζεται οριογραμμή παραλίας αναλυτικά για τους εξής λόγους: η κρίση της Επιτροπής σχετικά με το θέμα αυτό παραμένει σταθερή στην άποψη ότι οι σκοποί του άρθρου 1 του Ν. 2971/2001 (ΦΕΚ 285/19-12-2001 τ.Δ') εξυπηρετούνται πλήρως από την οδό Χριστουγέννων (πεζόδρομο σήμερα) καθώς και την οδό Κουντουριώτου που ευρίσκονται εντός του εγκεκριμένου Ρυμοτομικού σχεδίου πόλης και αποτελούν υλοποιημένους κοινόχρηστους δημοτικούς δρόμους, οι οποίοι εξυπηρετούν απρόσκοπτα την κυκλοφορία κατά μήκος του αιγιαλού και τυγχάνει εφαρμογής η υπ' αριθμ. 571/2000 γνωμοδότηση του Ν.Σ.Κ. (η επικοινωνία της ξηράς με τη θάλασσα όσον αφορά την Προκυμαία της Μυτιλήνης και από τους κοινόχρηστους χώρους όσον αφορά τον επιβατικό λιμένα Μυτιλήνης).

5. Καθορίζεται παλαιός αιγιαλός σύμφωνα με παλαιό φωτογραφικό υλικό που προσκομίστηκε και αποτυπώνονται τα ίχνη του από το σημείο 1'' έως και το σημείο 18''.


6. Ο παλαιός αιγιαλός από τα σημεία 1'' έως και 16'' ταυτίζεται με την χερσαία ζώνη του λιμένα Μυτιλήνης.


7. Κατά τα λοιπά ισχύει η υπ' αριθμ. 21241/6739/23-12-2011 απόφαση του Γενικού Γραμματέα Αποκεντρωμένης Διοίκησης Αιγαίου, (ΦΕΚ 15/30-1-2012 τ.Δ'), με την οποία καθορίστηκαν οι οριογραμμές αιγιαλού και παραλίας στην θέση «Προκυμαία Μυτιλήνης (Νότιος Λιμένας), από περιοχή «Φανάρι» ως πλαζ «Τσαμάκια», Δ.Ε. Μυτιλήνης, Νήσου Λέσβου, Δήμου Λέσβου», όπου περιλαμβάνεται η εν θέματι περιοχή.

Η εξάρτηση έγινε σύμφωνα με το Ελληνικό Γεωδαιτικό Σύστημα Αναφοράς (ΕΓΣΑ '87).

|                |                       |
|----------------|-----------------------|
| Η Επιτροπή     |                       |
| Η Πρόεδρος     | Τα Μέλη               |
| ΕΛΕΝΗ ΜΗΤΡΙΤΣΑ | ΙΩΑΝΝΗΣ ΣΤΕΡΓΙΟΠΟΥΛΟΣ |
|                | ΕΜΜΑΝΟΥΗΛ ΒΟΜΒΑΣ      |
|                | ΕΦΗ ΜΑΥΡΟΝΙΚΟΛΑ       |
|                | ΙΩΑΝΝΗΣ ΚΑΡΑΤΖΑΣ      |



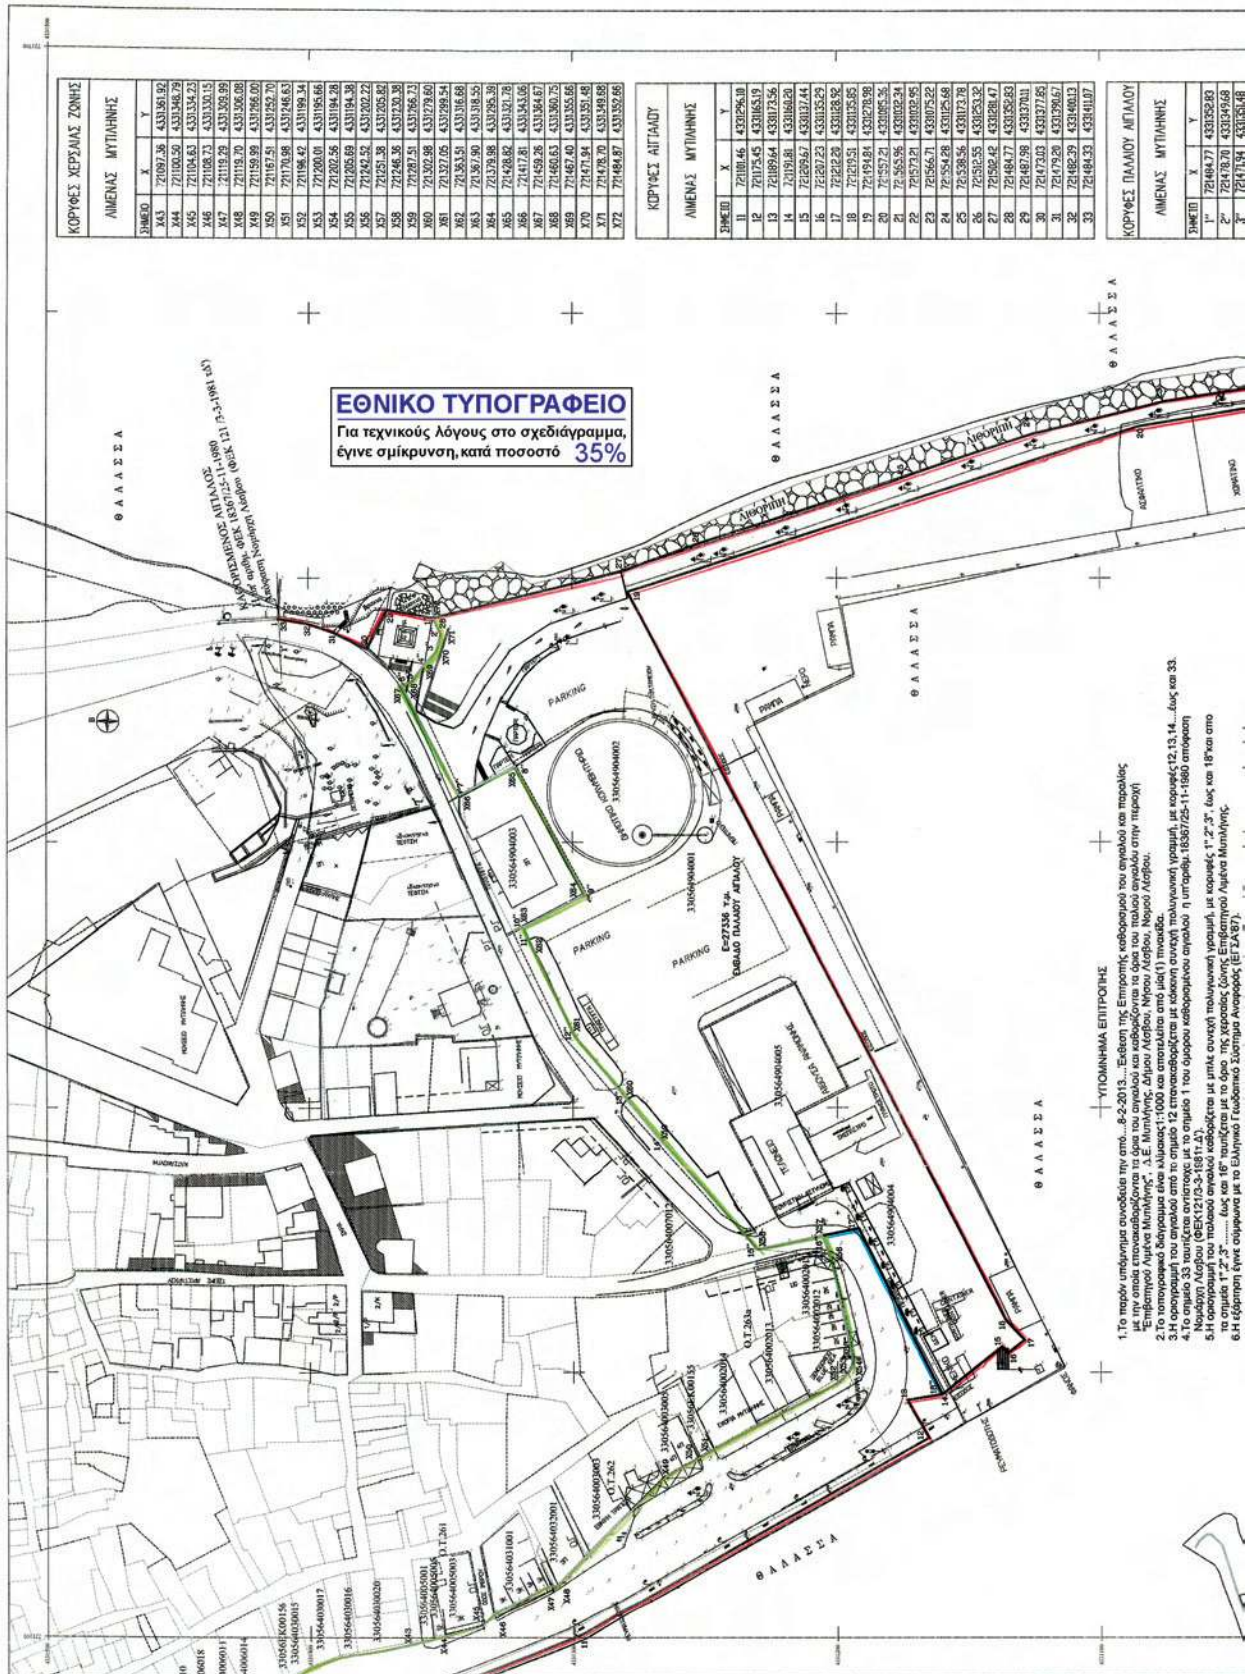

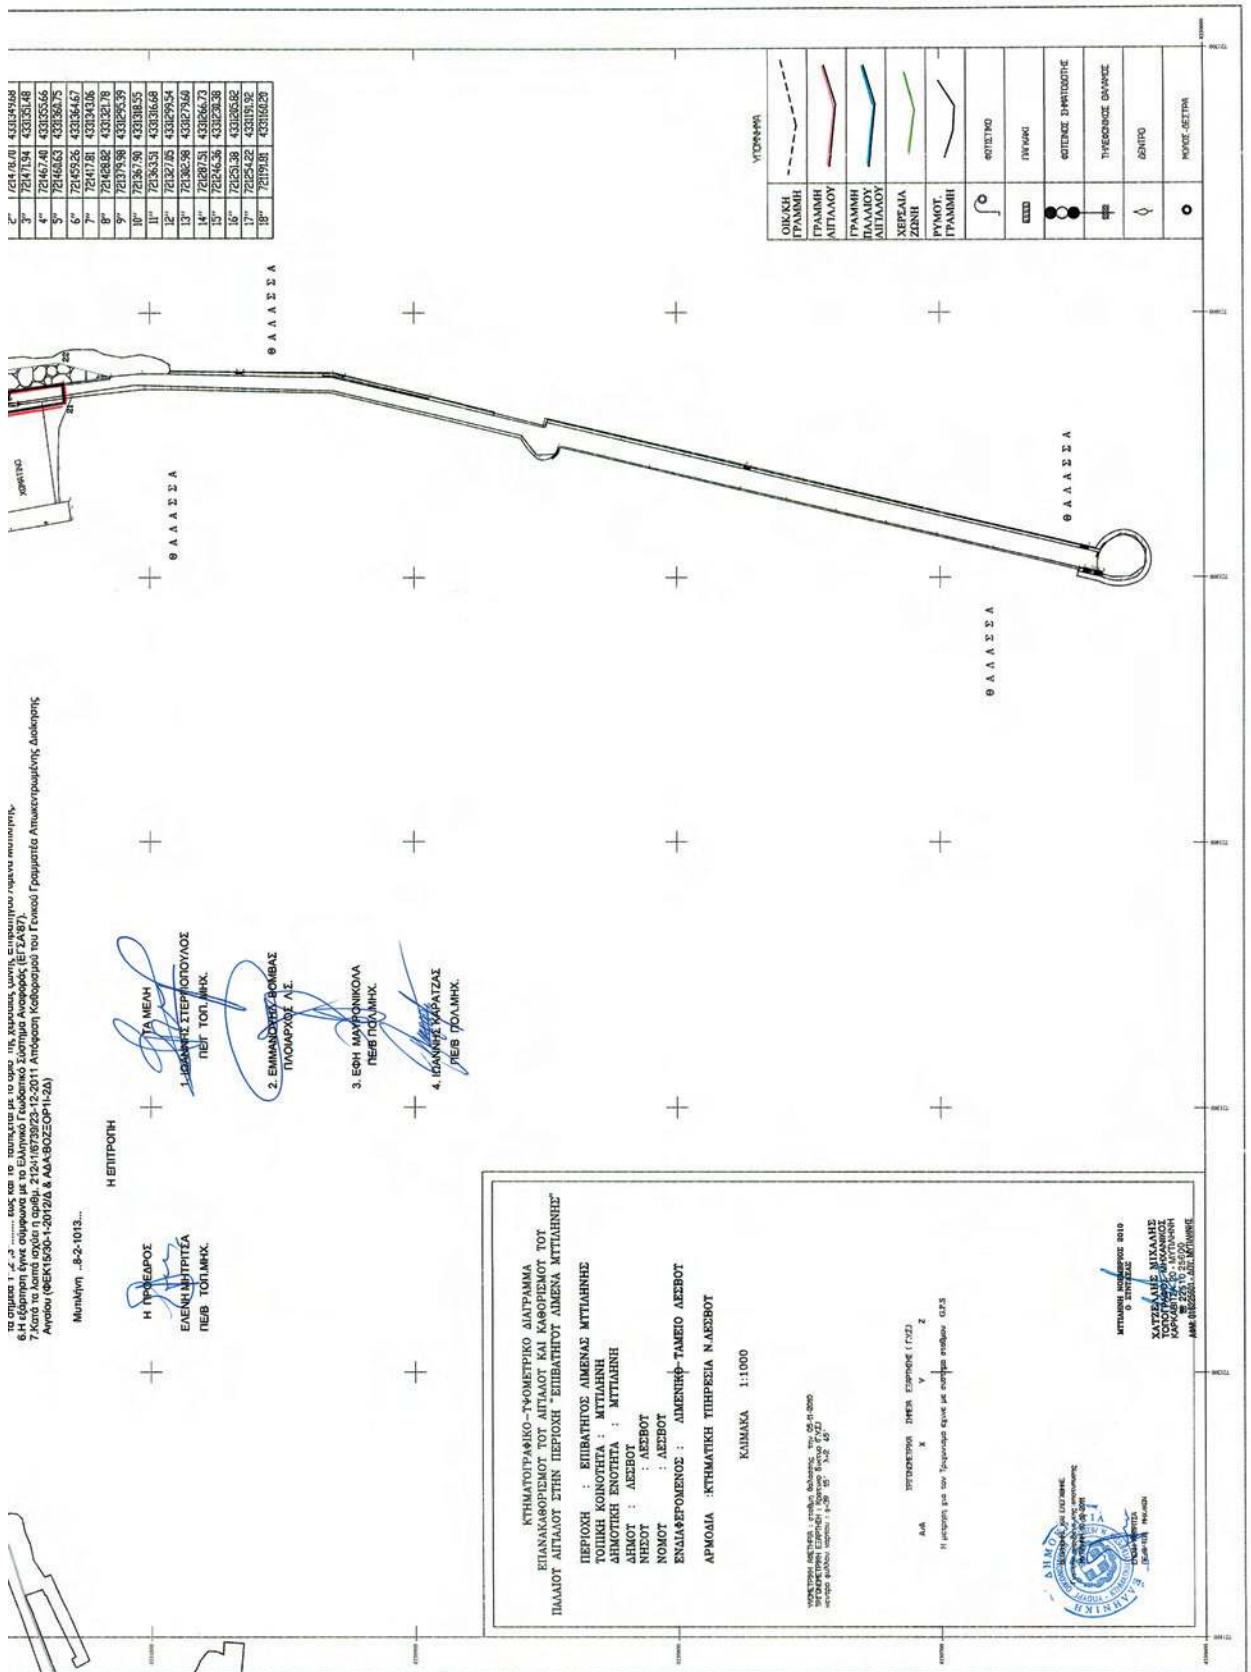

Αριθμ. 1497

(2)

Κήρυξη ως αναδασωτέας δασικής έκτασης λόγω πυρκαγιάς, με εμβαδόν χίλια εξακόσια σαράντα πέντε τετρ. μέτρα (1.645 τ.μ.), στην περιοχή Τεμένια του Δήμου Κανδάνου - Σελίνου Νομού Χανίων.

Ο ΓΕΝΙΚΟΣ ΓΡΑΜΜΑΤΕΑΣ  
ΑΠΟΚΕΝΤΡΩΜΕΝΗΣ ΔΙΟΙΚΗΣΗΣ ΚΡΗΤΗΣ

Έχοντας υπόψη:

1. Τις διατάξεις του Ν. 3852/2010 «Νέα Αρχιτεκτονική της Αυτοδιοίκησης και της Αποκεντρωτικής Διοίκησης - Καλλικράτης».

2. Την υπ' αριθμ. 373/ΦΕΚ 459/27-1-2011 απόφαση Γεν. Γραμματέα Αποκεντρωμένης Διοίκησης Κρήτης «Ορισμός εισηγητών και μεταβίβαση εξουσίας υπογραφής.....».

3. Το Π.Δ. 136/2010 (ΦΕΚ Α' 229) Οργανισμός Αποκεντρωμένης Διοίκησης Κρήτης.

4. Τις διατάξεις του άρθρου 117 παρ. 3 του Συντάγματος των Ελλήνων.

5. Τις διατάξεις του Ν. 998/1979 περί προστασίας των δασών κ.λπ. και ειδικότερα του άρθρου 3, όπως τροποποιήθηκε με τον νόμο 3208/2003, του άρθρου 38 παρ. 1 και του άρθρου 41 παρ. 1 αυτού.

6. Τις διαταγές του Υπουργείου Γεωργίας α) 160417/1180/1980 και β) 182447/3049/1980.

7. Το γεγονός ότι την 11-10-2012 εξερράγη πυρκαγιά σε δασική έκταση περιοχής χωριού Τεμενίων Δήμου Κανδάνου Σελίνου η οποία αποτέφρωσε δασική έκταση με εμβαδόν χίλια εξακόσια σαράντα πέντε τετρ. μέτρα (1.645 τ.μ.)

8. Την υπ' αριθμ. 1307/12-2-2013 εισηγητική έκθεση της Δ/σης Δασών Χανίων, με την οποία εισηγείται για τους λόγους που αναφέρονται σ' αυτήν να κηρυχθεί αναδασωτέα η ανωτέρω αναφερομένη καμένη δημόσια δασική έκταση, όπως εμφανίζεται αυτή σε απόσπασμα χάρτη κλίμακας 1:5000 θεωρημένο από τη Δ/ντρια Δασών Χανίων και προσαρτάται συνημμένα στην παρούσα απόφαση, αποφασίζουμε:

Κηρύσσουμε ως αναδασωτέα την λόγω πυρκαγιάς καμένη δημόσια δασική έκταση με εμβαδόν χίλια εξακό-

σια σαράντα πέντε τετρ. μέτρα (1.645 τ.μ.), στην δασική περιοχή χωριού Τεμένια Δήμου Κανδάνου Σελίνου. Η έκταση απεικονίζεται με στοιχεία Α,Β,...,Η,Θ,Α κατά θέση, σχήμα, μέγεθος και όρια σε απόσπασμα χάρτη Γ.Υ.Σ. κλίμακας 1:5.000, το οποίο είναι θεωρημένο από τη Δ/ντρια Δασών Χανίων και συνημμένο στην παρούσα απόφασή μας. Η έκταση καλυπτόταν με ξυλώδη θαμνώδη βλάστηση των ειδών κουμαριά, ρέικι σε ποσοστό 50%, και φρυγανώδους βλάστησης από αστοιβίδα, αχινιόποδι και αγκίσαιο ποσοστού 10-20%, όπως εμφανίζεται από την όμορη βλάστηση της ευρύτερης έκτασης και τα υπολείμματα της πυρκαγιάς. Η έκθεση ως προς τον ορίζοντα είναι Νότια. Η κλίση εδάφους είναι 20% και έχει έδαφος μετρίως βαθύ και πετρώδες. Η έκταση συνορεύει με δασικές εκτάσεις και αγροτικό δρόμο.

Οι συντεταγμένες των κορυφών με Ε.Γ.Σ.Α. '87 της καμένης έκτασης είναι οι εξής:

|                        |                |           |
|------------------------|----------------|-----------|
| at point X=477562.6755 | Y=3906444.0676 | Z= 0.0000 |
| at point X=477517.9382 | Y=3906436.7976 | Z= 0.0000 |
| at point X=477514.6332 | Y=3906442.7467 | Z= 0.0000 |
| at point X=477519.2608 | Y=3906464.1175 | Z= 0.0000 |
| at point X=477514.1941 | Y=3906462.3540 | Z= 0.0000 |
| at point X=477495.4605 | Y=3906436.1371 | Z= 0.0000 |
| at point X=477463.8354 | Y=3906406.5398 | Z= 0.0000 |
| at point X=477466.0542 | Y=3906396.5531 | Z= 0.0000 |

Σκοπός για τον οποίο κηρύσσεται αναδασωτέα η έκταση αυτή είναι η διατήρηση του δασικού χαρακτήρα της, η αποκατάσταση με φυσική αναγέννηση ή τεχνητή αναδάσωση της καμένης δασικής βλάστησης και ο αποκλεισμός της αλλαγής χρήσης της.

Η απόφαση αυτή να δημοσιευθεί στην Εφημερίδα της Κυβερνήσεως.

Χανιά, 20 Φεβρουαρίου 2013

Με εντολή Γενικού Γραμματέα

Αποκεντρωμένης Διοίκησης


Ο Γενικός Διευθυντής

ΝΙΚΟΛΑΟΣ ΠΑΡΑΣΥΡΗΣ



**ΕΘΝΙΚΟ ΤΥΠΟΓΡΑΦΕΙΟ**

Για τεχνικούς λόγους στο σχεδιάγραμμα, έγινε σμίκρυνση κατά ποσοστό 79%

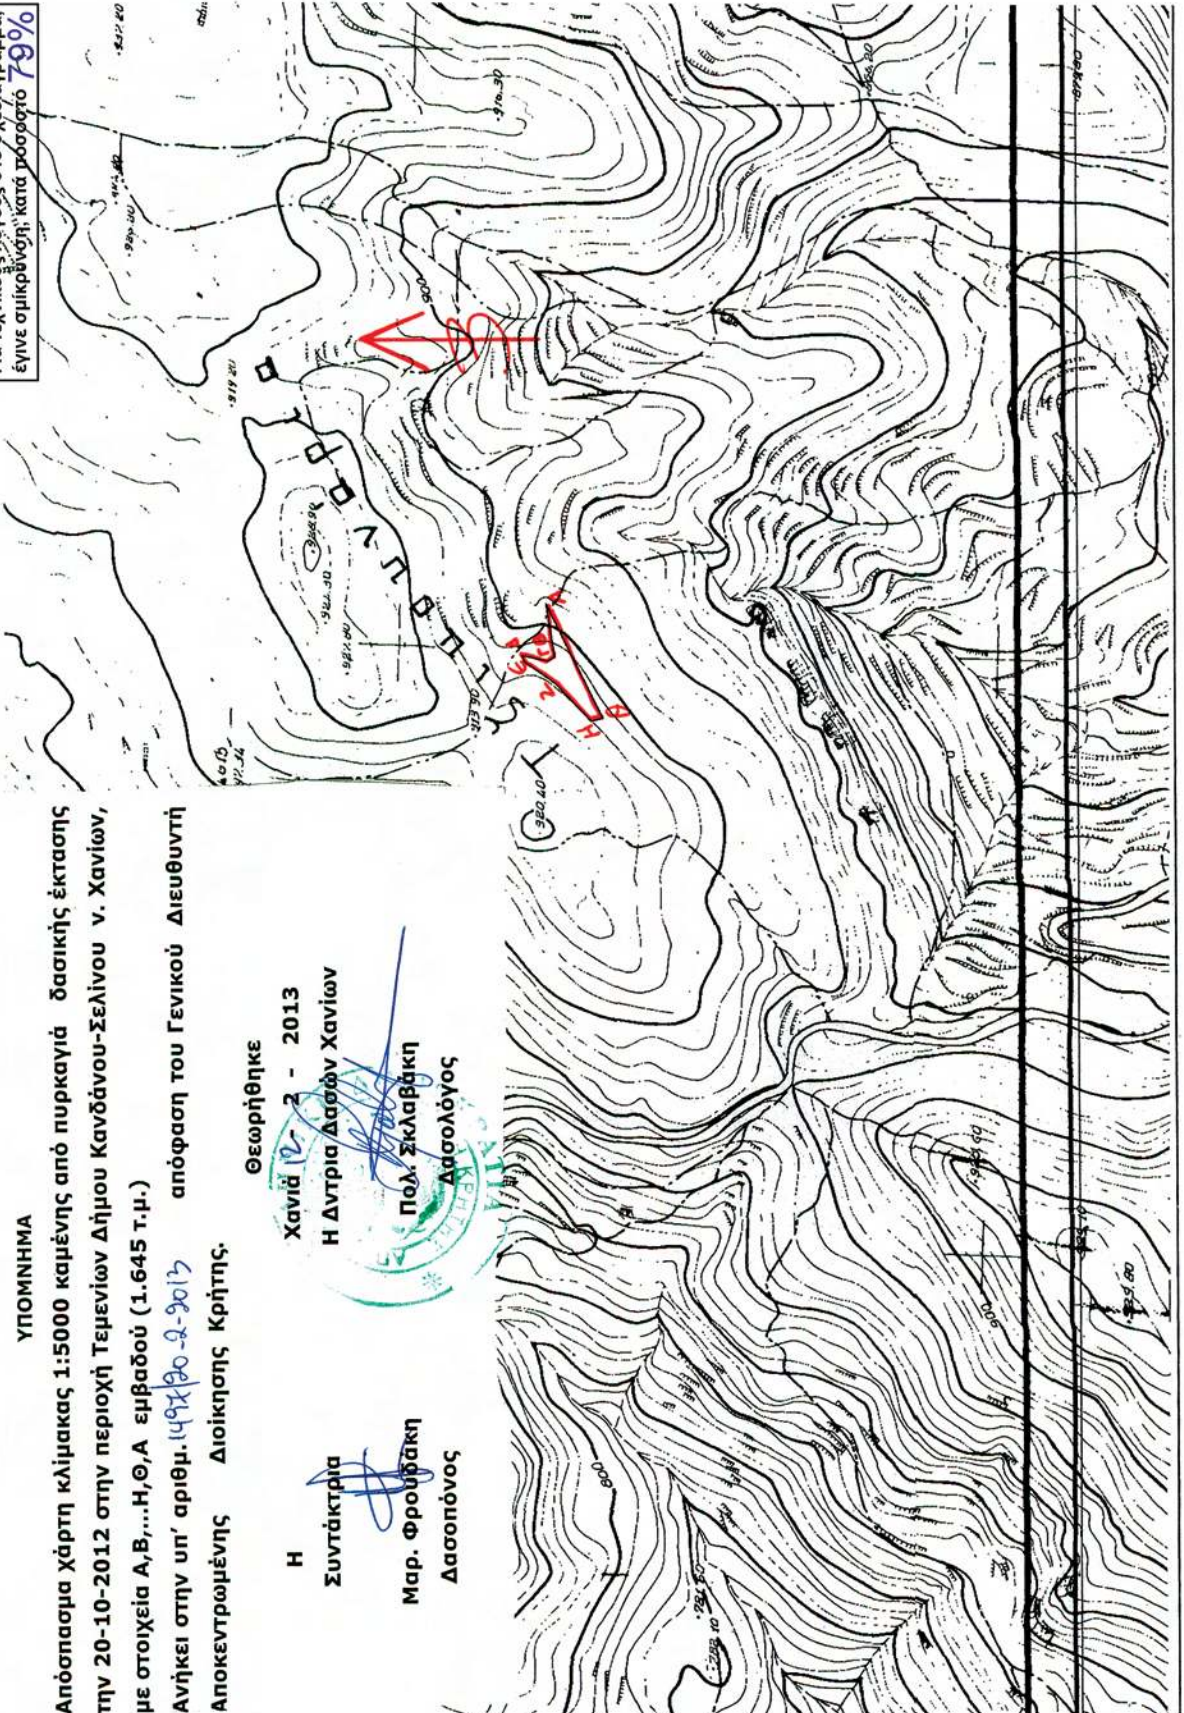**ΥΠΟΜΝΗΜΑ**

Απόσπασμα χάρτη κλίμακας 1:5000 καμένης από πυρκαγιά δασικής έκτασης την 20-10-2012 στην περιοχή Τεμενίων Δήμου Κανδάνου-Σελίνου ν. Χανίων, με στοιχεία Α,Β,...Η,Θ,Α εμβαδού (1.645 τ.μ.)

Ανήκει στην υπ' αριθμ. 1491/20-2-2013 απόφαση του Γενικού Διευθυντή Αποκεντρωμένης Διοίκησης Κρήτης.

Θεωρήθηκε

Χανιά 12-2-2013

Η Δντρια Δασών Χανίων

Η

Συντάκτρια

Μαρ. Φρουράκη

Δασοπόνος

Πολ. Σκλαβάκη

Δασολόγος

**ΔΙΟΡΘΩΣΕΙΣ ΣΦΑΛΜΑΤΩΝ**

(3)  
Στην αριθμ. 4106/2013 απόφαση του Γενικού Γραμματέα Αποκεντρωμένης Διοίκησης Πελοποννήσου, Δυτικής Ελλάδας και Ιονίου, που δημοσιεύθηκε στο ΦΕΚ 73/τ. Δ' /19.2.2013, στη σελίδα 720, στον αριθμό της απόφασης, γίνεται η εξής διόρθωση:  
από τον εσφαλμένο: «1406»  
στον ορθό: «4106».

(Από το Εθνικό Τυπογραφείο)

(4)  
Στην αριθμ. 2432/180768/12.9.2012 απόφαση του Γενικού Γραμματέα Αποκεντρωμένης Διοίκησης Θεσσαλίας και Στερεάς Ελλάδας που δημοσιεύθηκε στο ΦΕΚ 556/τ.Δ' /27.9.2012 και αφορά κήρυξη ως αναδασωτέας δημόσιας έκτασης δασικού χαρακτήρα εμβαδού 1,070 στρ. στη θέση «Γκόπεζα» περιοχής ΤΚ Λεύκτρων ΔΕ Πλαταιών διορθώνεται:  
το λανθασμένο: «Δήμου Τανάγρας»,  
στο ορθό: «Δήμου Θηβαίων».

(Από την Αποκεντρωμένη Διοίκηση Θεσσαλίας και Στερεάς Ελλάδας)

