



ΕΦΗΜΕΡΙΣ ΤΗΣ ΚΥΒΕΡΝΗΣΕΩΣ

ΤΗΣ ΕΛΛΗΝΙΚΗΣ ΔΗΜΟΚΡΑΤΙΑΣ

ΤΕΥΧΟΣ ΤΕΤΑΡΤΟ

Αρ. Φύλλου 133

3 Απριλίου 2007

ΠΕΡΙΕΧΟΜΕΝΑ

ΑΠΟΦΑΣΕΙΣ

- Περί καθορισμού οριογραμμής αιγιαλού, στη παραλία Δ. Δ. Στομίου του Δήμου Ευρωστίνης..... 1
- Κήρυξη ως αναδασωτέας έκτασης εμβαδού 2.382,33 τ.μ. στη θέση «Ρίζες» περιφέρειας Δ.Δ. Προυσού, Δήμου Προυσού, του Νομού Ευρυτανίας..... 2

ΑΠΟΦΑΣΕΙΣ

- Αριθμ. 2475 (1)
- Περί καθορισμού οριογραμμής αιγιαλού, στη παραλία Δ. Δ. Στομίου του Δήμου Ευρωστίνης.

Η ΓΕΝΙΚΗ ΓΡΑΜΜΑΤΕΑΣ
ΠΕΡΙΦΕΡΕΙΑΣ ΠΕΛΟΠΟΝΝΗΣΟΥ

Έχοντας υπόψη:

1. Τις διατάξεις του ν. 3200/1955 «Περί διοικητικής αποκεντρώσεως» όπως αυτές τροποποιήθηκαν, συμπληρώθηκαν και ισχύουν σήμερα.

2. Τις διατάξεις της παραγρ. 21 άρθρου 46 ν. 3220/2004 (ΦΕΚ 15 τ.Α'/28.1.2004) «Μεταβίβαση αρμοδιοτήτων του Υπουργού Οικονομίας και Οικονομικών στον Γενικό Γραμματέα της Περιφέρειας».

3. Την υπ' αριθμ. 1063649/790/Α0006/3.8.2004 απόφαση του Υπουργού Οικ/μίας και Οικ/κών, αναφορικά με καταγραφή-διοικητική κωδικοποίηση των αρμοδιοτήτων σε θέματα Υπηρεσιών Υπουργείου Οικ/μίας και Οικ/κών, που περιέρχονται στους Γενικούς Γραμματείς Περιφερειών, κατά τις διατάξεις της παραγρ. 21 άρθρου 46 ν. 3220/2004.

4. Τις διατάξεις του ν. 2971/2001 (ΦΕΚ 285 τ.Α'/19.12.2001) «Αιγιαλός, παραλία και άλλες διατάξεις».

5. Την από 21.6.2006 έκθεση Επιτροπής (άρθρου 3 παρ. 1 του ν. 2971/2001) η οποία καθόρισε τα όρια του αιγιαλού στη παραλία του Δ.Δ. «Στομίου» του Δ. Ευρωστίνης Ν. Κορινθίας και το από Οκτώβριο 2003 τοπογραφικό διάγραμμα, που συντάχθηκε από τους Ζέλιο Χ., Τοπογράφο μηχανικό και Καρίπογλου Α., Τεχνικό Δομικών, υπαλλήλους της Δ/νσης Τεχν. Υπηρεσιών και Στέγασης Υπ. Οι. Ο., σε κλίμακα 1:500, σε 2- πινακίδες και θεωρήθηκε στις 30.10.2003, από τον Λάμπρου Δ., Δ/ντή αυτής, το οποίο (διάγραμμα) συνοδεύει την έκθεση της προαναφερόμενης Επιτροπής.

6. Το υπ' αριθμ. Φ. 544.5/1205/06/Σ. 5953/7.12.2006 έγγραφο του Γ. Ε. Ν., αποφασίζουμε:

Επικυρώνουμε την από 21.6.2006 έκθεση Επιτροπής (άρθρου 3 παρ. 1 του ν. 2971/2001) και το από Οκτώβριο 2003 τοπογραφικό διάγραμμα, που συντάχθηκε από τους Ζέλιο Χ., Τοπογράφο μηχανικό και Καρίπογλου Α., Τεχνικό Δομικών, υπαλλήλους της Δ/νσης Τεχν. Υπηρεσιών & Στέγασης Υπ.Οι.Ο., σε κλίμακα 1:500, σε 2 πινακίδες και θεωρήθηκε στις 30.10.2003, από τον Λάμπρου Δ., Δ/ντή αυτής, επί του οποίου η πιο πάνω Επιτροπή καθόρισε με κόκκινη, συνεχή, πολυγωνική γραμμή και υπό τα στοιχεία (1,2, 3, ..., 12) την οριογραμμή του αιγιαλού, στη παραλία του Δ.Δ. «Στομίου» του Δ. Ευρωστίνης Ν. Κορινθίας.

Η απόφαση αυτή μαζί με την έκθεση της Επιτροπής και το τοπογραφικό διάγραμμα, να δημοσιευθούν στην Εφημερίδα της Κυβερνήσεως.

Τρίπολη, 20 Φεβρουαρίου 2007

Η Γενική Γραμματέας Περιφέρειας
ΑΓΓΕΛΑ ΑΒΟΥΡΗ

ΕΚΘΕΣΗ

ΕΠΙΤΡΟΠΗΣ ΚΑΘΟΡΙΣΜΟΥ ΟΡΙΩΝ ΑΙΓΙΑΛΟΥ,
ΠΑΡΑΛΙΑΣ & ΠΑΛΑΙΟΥ ΑΙΓΙΑΛΟΥ ΣΤΟ Δ. Δ. ΣΤΟΜΙΟΥ,
ΔΗΜΟΥ ΕΥΡΩΣΤΙΝΗΣ.

Κόρινθος, σήμερα 21.6.2006, ημέρα Τετάρτη, συνέρχεται η Επιτροπή άρθρ. 100 π.δ. 284/1988 «περί καθορισμού ορίων αιγιαλού και παραλίας και θέσεων αμμοληψίας» όπως τροποποιήθηκε από το άρθρο 3 παραγρ. 1 ν. 2971/2001, στο κατάστημα της Κτηματικής Υπηρεσίας Ν. Κορινθίας, αποτελούμενη από τους:

(α). Καράμπελα Ν., Προϊστάμενο της Κτηματικής Υπηρεσίας, ως Πρόεδρο,

(β). Ιωαννίδη Δ., Αγρ.-Τοπογράφο μηχανικό, υπάλληλο της Κτηματικής Υπηρεσίας,

(γ). Κρανιώτη Α., Υποπλοίαρχο Λ. Σ., Λιμενάρχη Αιγίου,

(δ). Βασιλείου Μ., Αρχ/να μηχανικό, Δ/ντρια της Δ/νσης ΧΩ.ΠΟ.ΠΕ. της Νομαρχιακής Αυτ/σης Ν. Κορινθίας και

(ε). Αθανασούλη Ι., Πολιτικό μηχανικό, υπάλληλο της Δ/νσης ΠΕ. ΧΩ. Πελ/σου, αναπληρ., του τακτικού μέλους κωλυομένου, προκειμένου να καθορίσει τις οριογραμμές αιγιαλού-παραλίας, στην παραλία του Δ. Δ. Στομίου.

Η Επιτροπή, αφού έλαβε υπόψη:

1. Την υπ' αριθμ. 4779/1.9.2003, αίτηση του Δήμου Ευρωστίνης καθώς και το με αριθμ. πρωτ. 2791/30.10.2003,

έγγραφο της Δ/νσης Τεχν.Υπηρεσιών και Στέγασης Υπ.Οι.Ο..

2. Το από Οκτώβριο 2003 τοπογραφικό διάγραμμα, που συντάχθηκε από τους Ζέλιο Χ., Τοπογράφο μηχανικό και Καρίπογλου Α., Τεχνικό Δομικών, υπαλλήλους της Δ/νσης Τεχν.Υπηρεσιών και Στέγασης Υπ.Οι.Ο., σε κλίμακα 1:500, σε 2 πινακίδες και θεωρήθηκε στις 30.10.2003, από τον Λάμπρου Δ., Δ/ντή αυτής.

3. Τις διατάξεις του ν. 2971 /2001 «Αιγιαλός, παραλία και άλλες διατάξεις».

4. Την υπ' αριθμ. 1721/16.8.1994 (ΦΕΚ δημοσ.αριθμ. 906/Δ/2.9.1994) απόφαση Νομάρχη Κορινθίας «Επικύρωση έκθεσης και διαγράμματος καθορισμού των ορίων αιγιαλού και παραλίας στη παραλία Σαρανταπηχιώτικα-Στομίου Ν. Κορινθίας» και την όμοια αυτής (απόφαση) Υπουργού Οικ/κών αριθμ. 1036092/3400/Β0010/15.5.2001 (ΦΕΚ δημοσ. αριθμ.433/Δ/11.6.2001) «Καθορισμός ορίων αιγιαλού και δημιουργία ζώνης παραλίας στο Δ. Δ. Λυγιάς του Δ. Ευρωστίνης Ν. Κορινθίας», όπως διορθώθηκε και ισχύει, με τις οποίες έγινε ο καθορισμός των οριογραμμών αιγιαλού-παραλίας ανατολικά και δυτικά, αντίστοιχα, της εν λόγω θέσης στην οποία αιτείται ο καθορισμός, μετέβη επί τόπου και διαπίστωσε ότι:

(α) Η ακτή -η κλίση της οποίας είναι χαμηλή- καλύπτεται από άμμο και κροκάλες ακτών ενώ σε μεγάλα τμήματα της έχουν τοποθετηθεί φυσικοί ογκόλιθοι, ακανόνιστου σχήματος, προφανώς για την αναχαίτιση της δράσης των κυματισμών.

(β) Της ακτής συνεχονται εκτάσεις εκτός σχεδίου πόλεως, ή οικισμού, καθώς και της ζώνης αυτών, αλλά πυκνά δομημένες.

Να σημειωθεί εδώ ότι αναζητήθηκε αρμόδια και δεν κατέστη δυνατόν να ανευρεθεί -δημοσιευμένη σε ΦΕΚ- απόφαση Νομάρχη, περί καθορισμού ορίων οικισμού στην εν λόγω περιοχή.

(γ) Στην ακτή δεν υπάρχει κανενός είδους βλάστηση....

(δ) Στην περιοχή δεν εντοπίστηκαν παράκτιοι φυσικοί πόροι.

(ε) Λόγω της θέσεως και του προσανατολισμού της, η περιοχή προσβάλλεται κυρίως από ανέμους που πνέουν από ΒΔ, Β & ΒΑ διευθύνσεις, η ένταση, η συχνότητα εμφάνισης και η διάρκεια των οποίων προκύπτουν από

τα ανεμολογικά δεδομένα του Μετεωρολογικού Σταθμού Βέλου.

(στ) Η μορφολογία του πυθμένα είναι προέκταση της μορφολογίας της ξηράς. Έτσι σε απόσταση 500 μέτρων, από την ακτή, το βάθος φθάνει τα 50 μέτρα, ενώ βορειότερα σε απόσταση 1.500 μέτρων περίπου, φθάνει τα 500 μέτρα.

Τέλος ο βυθός καλύπτεται αρχικά από κροκάλες και χαλίκια και εν συνεχεία από λεπτή άμμο.

(ζ) Το ανάπτυγμα της θαλάσσης κατά το Β και ΒΑ τομέα είναι 30 χιλιόμετρα περίπου, ενώ κατά το ΒΔ είναι 35 χιλιόμετρα περίπου.

(η) Νοτίως της ακτής υφίσταται τοίχος αντιστήριξης, μέσου ύψους άνω των 2,20 μέτρων, της Παλαιάς Εθνικής Οδού Κορίνθου-Πατρών.

(ι) Στην περιοχή εντοπίζεται καταγεγραμμένο Δημόσιο Κτήμα, το οποίο όμως δεν βρίσκεται σε άμεση γειτνίαση με την παράκτια ζώνη.

(ια) Η περιοχή δεν έχει κηρυχθεί υπό κτηματογράφηση.

(ιβ) Δεν υφίστανται ευπαθή οικοσυστήματα, καθώς και προστατευόμενες περιοχές, ύστερα και από εκτενή διαλογική συζήτηση των μελών, αποφασίζει:

Καθορίζει επί των διαγραμμάτων αυτών, με κόκκινη, συνεχή, πολυγωνική γραμμή και με τα στοιχεία 1, 2, 3, ..., 12 την οριογραμμή του αιγιαλού, οι κορυφές της οποίας εξασφαλίζονται με ορθογώνιες συντεταγμένες του κρατικού τριγωνομετρικού δικτύου (Γ. Υ. Σ.) στο Γεωδαιτικό Σύστημα ΕΓΣΑ'87.

Δεν καθορίζει οριογραμμή παραλίας διότι, εκτιμάται ότι, η επικοινωνία ξηράς-θάλασσας, δύναται να εξυπηρετηθεί, από την Π. Ε. Ο. Κορίνθου-Πατρών.

Η Επιτροπή


Ο Πρόεδρος

ΝΙΚΟΛΑΟΣ ΚΑΡΑΜΠΕΛΑΣ

Τα Μέλη

Δ. ΙΩΑΝΝΙΔΗ, Α. ΚΡΑΝΙΩΤΗ, Μ. ΒΑΣΙΛΕΙΟΥ, Ι. ΑΘΑΝΑΣΟΥΛΗ



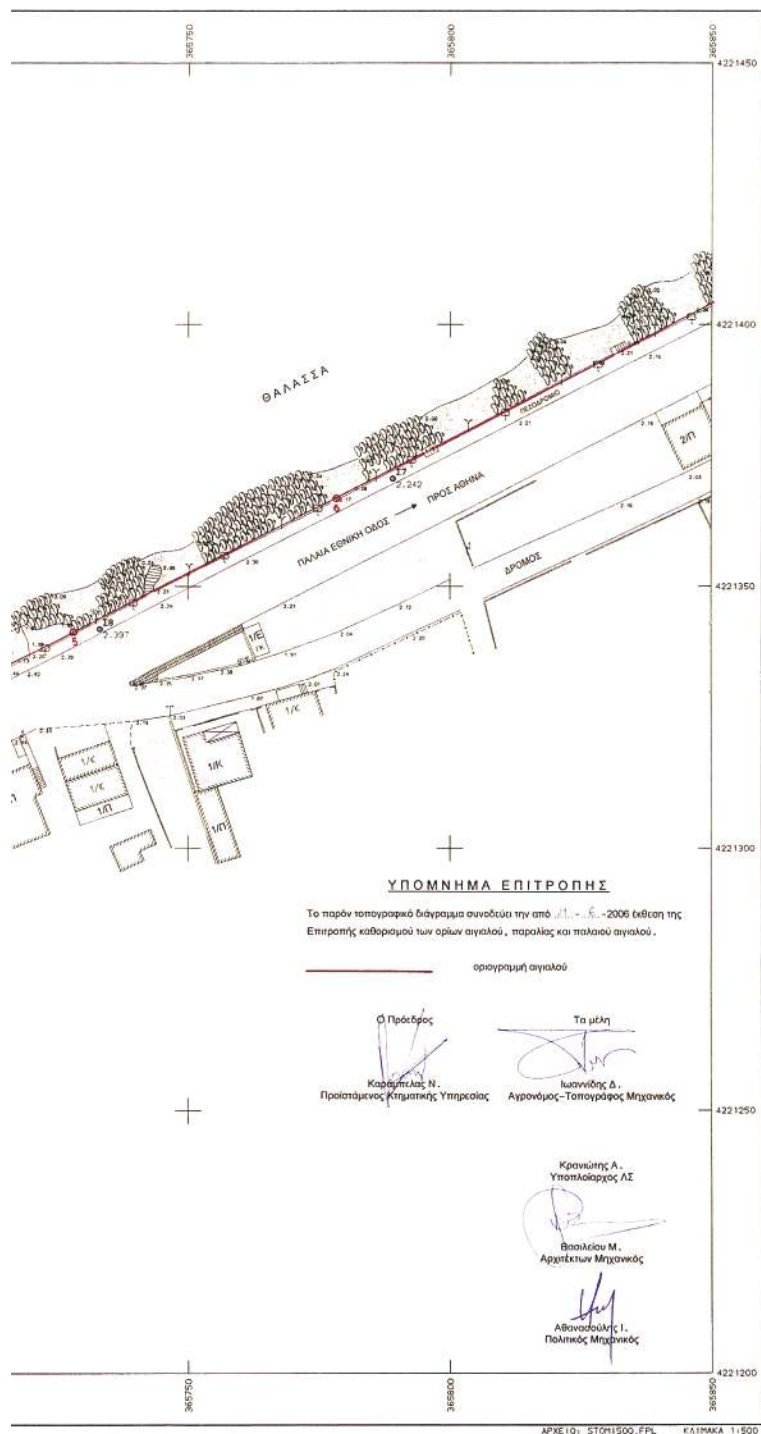

- Δ Τριγωνομετρικό
- Σταθ
- ΣΥΝΕΧΗΣ
- Συρματοπλέγμα
- Κάγκελο
- Μανδρατοίχος
- Στραλιθα
- Οριο
- Φ Δένδρο
- ! Στόλος ΔΕΗ
- Υ Στόλος ΟΤΕ
- Υ Στόλος διπλού φωτισμού
- Υ Βράχος
- Υ Αμμόδες εδάφους
- Υ Αμμοχαλικώδες εδάφους


ΣΥΝΤΕΤΑΓΜΕΝΕΣ ΚΟΡΥΦΕΣ ΑΙΓΕΛΟΥ			
α/α	X	Y	
1	365553.74	422125.84	
2	365571.41	4221267.66	
3	365614.38	4221287.19	
4	365586.6	4221320.44	
5	365728.03	4221341.35	
6	365778.31	4221366.04	
7	365753.22	4221408.29	
8	365954.54	4221455.93	
9	365995.07	4221473.08	
10	366040.07	4221480.3	
11	366125.37	4221524.3	
12	366158.46	4221537.04	



ΠΙΝΑΚΑΣ ΣΥΝΤΕΤΑΓΜΕΝΩΝ ΚΟΡΥΦΩΝ ΟΔΕΥΣΗΣ			
Α/Α	X	Y	H
Σ7	365789.186	4221376.600	2.242
Σ8	365733.083	4221340.857	2.397
Σ9	365671.642	4221312.132	2.537
Σ10	365594.874	4221277.139	2.597
Σ11	365553.318	4221258.101	2.538

Το τοπογραφικό διάγραμμα είναι εξαρτημένο από το Κρατικό Τριγωνομετρικό Δίκτυο της Γ.Υ.Σ. (προβολή ΕΓΣΑ 87).

ΥΠΟΥΡΓΕΙΟ ΟΙΚΟΝΟΜΙΑΣ & ΟΙΚΟΝΟΜΙΚΩΝ
ΔΙΕΥΘΥΝΣΗ ΤΕΧΝΙΚΩΝ ΥΠΗΡΕΣΙΩΝ & ΣΤΕΓΑΣΗΣ
ΤΜΗΜΑ Α

ΤΟΠΟΓΡΑΦΙΚΟ ΔΙΑΓΡΑΜΜΑ		Κλίμακας: 1:500
Αποτίκηση παραλίας έκτασης στη θέση Στάδιο του Δήμου Δερβενίου		Αριθ. Πρωτ. 272
ΝΟΜΟΣ: ΚΟΡΙΝΘΙΑΣ		
ΘΕΣΗ: ΣΤΑΔΙΟ ΔΗΜΟΥ ΔΕΡΒΕΝΙΟΥ		
ΑΡΜΟΔ. ΚΤΗΜ. ΥΠΗΡΕΣΙΑ: ΚΟΡΙΝΘΙΑΣ		
ΑΡΙΘΜ. ΔΤΗΣ ΥΠ. ΟΙΚΟΝΟΜΙΚΩΝ: 1081078/1679/15-09-2003		
ΕΒΕΔΩΡΗΘΗ: ΑΘΗΝΑ, Οκτώβριος 2003		
Αθήνα 16-10-03	Οι Συντάκτες	Η Σχεδιάστρια
Ο ΔΙΕΥΘΥΝΤΗΣ		
Δ. ΛΑΜΠΡΟΥ Τοπ. Μηχανικός	Χ. ΖΕΛΙΟΣ Τοπ. Μηχανικός	ΑΘ. ΚΑΡΙΠΟΓΛΟΥ Τοπ. Μηχανικός
		Σ. ΜΠΑΛΑΣΚΑ

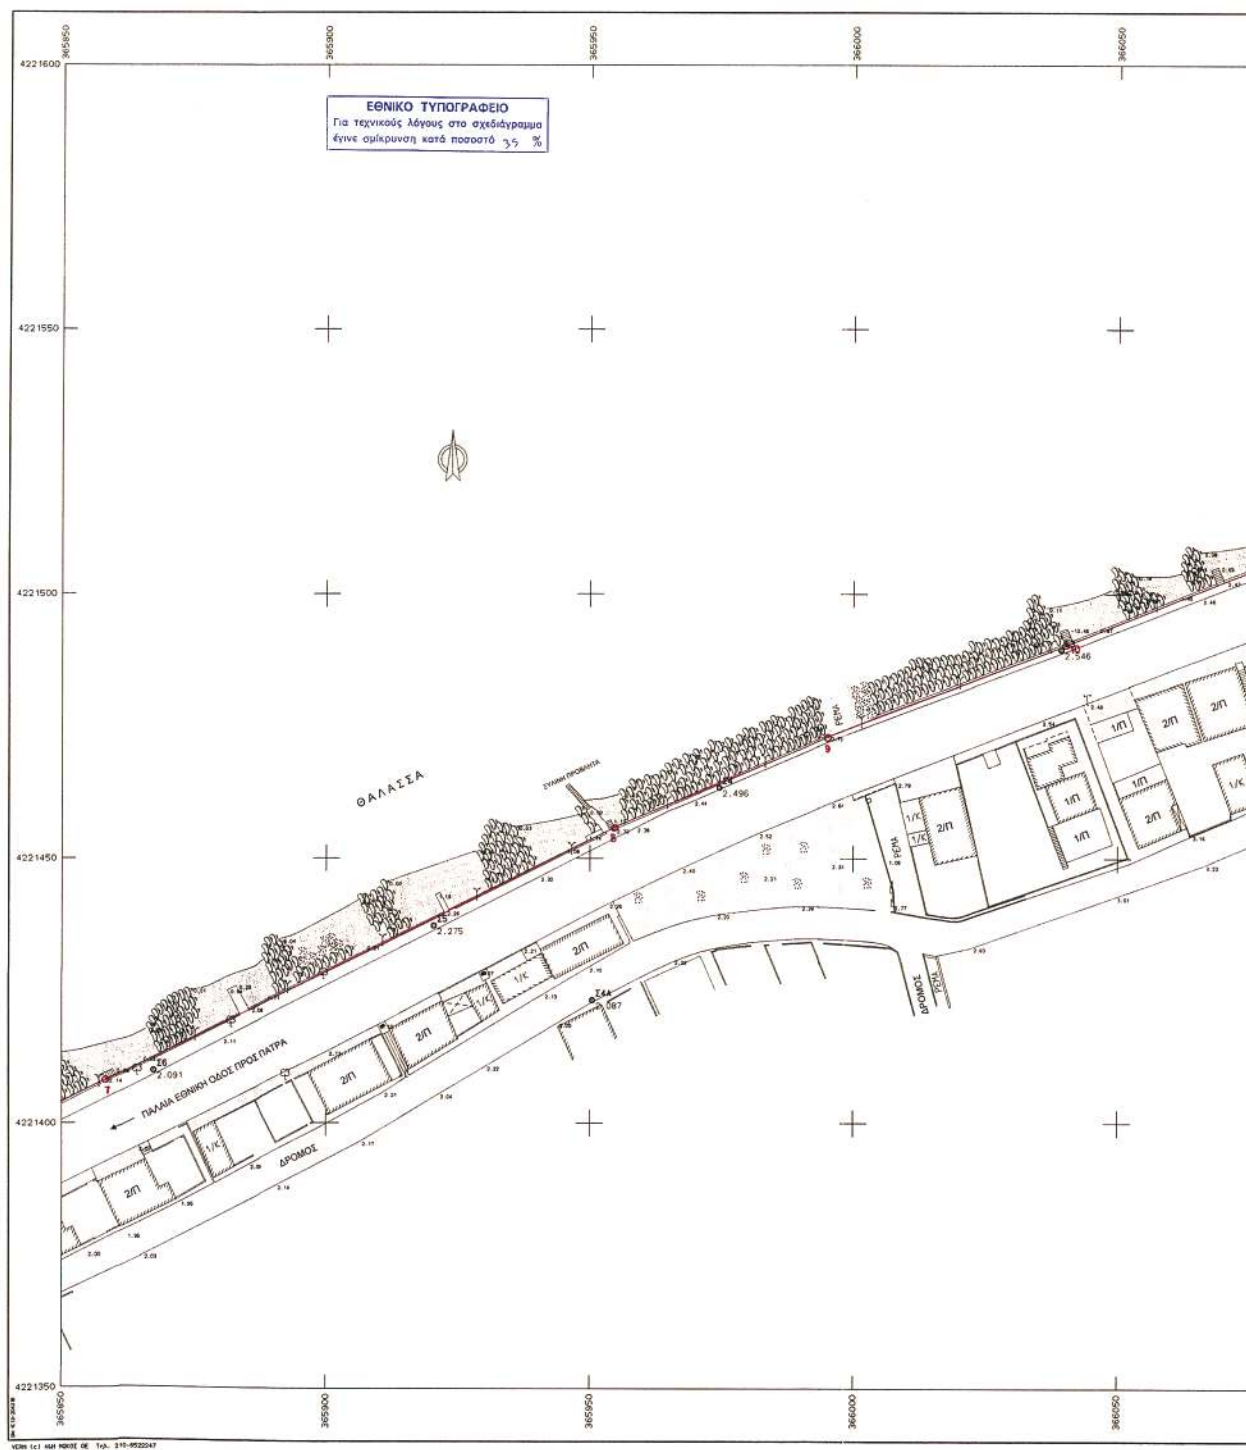

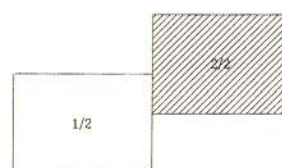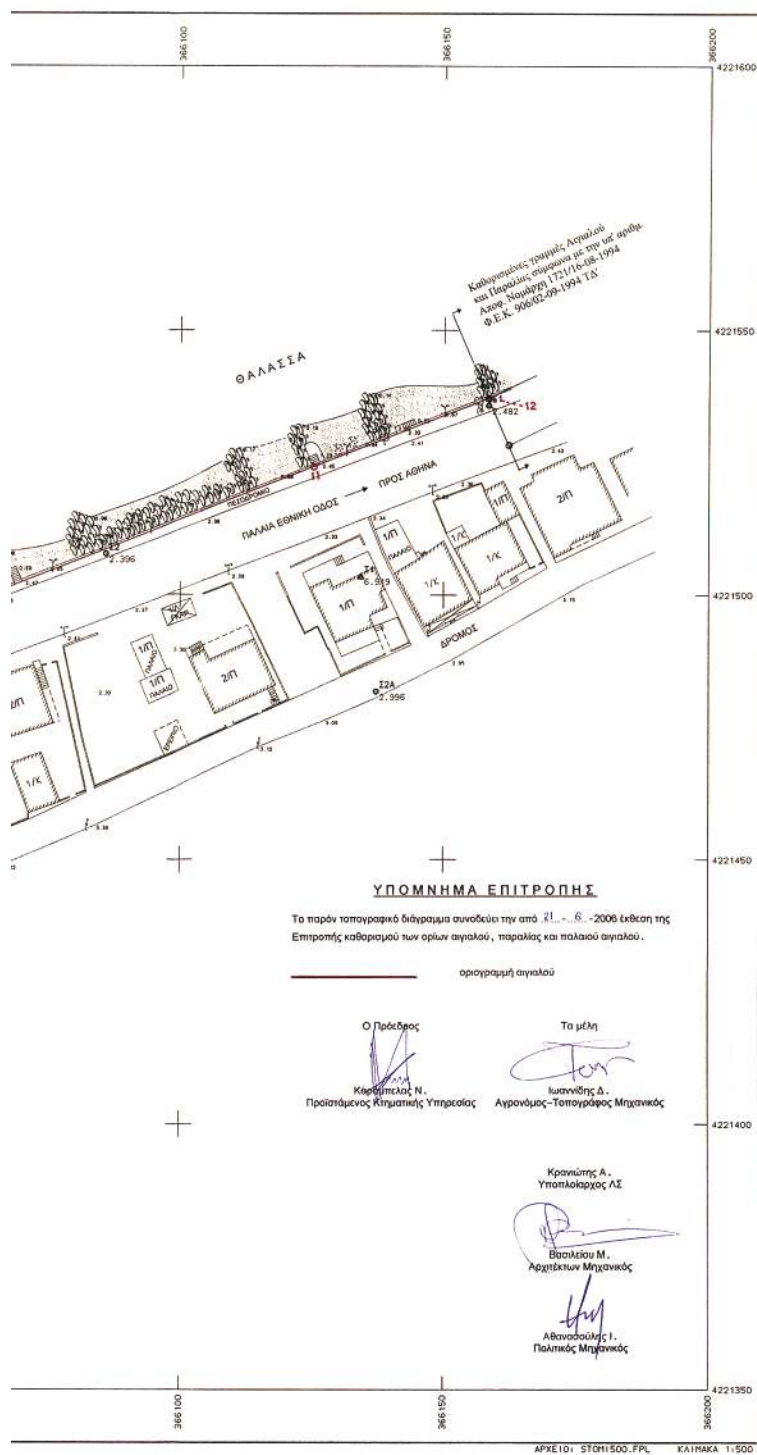

- Δ Τριγωνομετρικά
- Σταση
- ΣΥΝΕΧΗΣ
- Συμμάτοπλεγμα
- Καγκελο
- Μανδρότοιχος
- Σηρολιθιά
- Όριο
- Φ Δένδρο
- / Στύλος ΔΕΗ
- Τ Στύλος ΟΤΕ
- Υ Στύλος διπλού φωτισμού
- ▽ Βράχος
- Αμμόδες εδάφους
- Αμμοχαλικάδες εδάφους

ΣΥΝΤΕΤΑΓΜΕΝΕΣ ΚΟΡΥΦΕΣ ΑΓΙΛΑΟΥ			
α/α	X	Y	H
1	365553.74	422125.84	
2	365571.41	4221267.86	
3	365614.38	4221287.19	
4	365686.6	4221320.44	
5	365728.03	4221341.35	
6	365778.31	4221366.94	
7	365858.22	4221408.29	
8	365954.54	4221455.93	
9	365995.07	4221473.08	
10	366040.07	4221490.3	
11	366125.37	4221524.3	
12	366158.46	4221537.04	

ΠΙΝΑΚΑΣ ΣΥΝΤΕΤΑΓΜΕΝΩΝ ΚΟΡΥΦΩΝ ΔΙΕΥΘΥΝΣΗΣ			
Α/Α	X	Y	H
T1	366134.275	4221503.560	6.919
S1	366158.478	4221535.846	2.482
S2	366083.821	4221507.727	2.396
S3A	366137.211	4221481.804	2.996
S3	366019.283	4221489.531	2.546
S4	365974.383	4221463.459	2.496
S4A	365910.514	4221423.385	2.087
S5	365928.425	4221437.300	2.275
S6	365866.986	4221410.085	2.091

Το τοπογραφικό διάγραμμα είναι εξαρτημένο από το Κρατικό Τριγωνομετρικό Δίκτυο της Γ.Υ.Σ. (προβολή ΕΓΣΑ 87).

ΥΠΟΥΡΓΕΙΟ ΟΙΚΟΝΟΜΙΑΣ & ΟΙΚΟΝΟΜΙΚΩΝ
ΔΙΕΥΘΥΝΣΗ ΤΕΧΝΙΚΩΝ ΥΠΗΡΕΣΙΩΝ & ΣΤΕΓΑΣΗΣ
ΤΜΗΜΑ Α'

ΤΟΠΟΓΡΑΦΙΚΟ ΔΙΑΓΡΑΜΜΑ		Κλίμακα: 1:500
Αποτύπωση παραλίας έκτασης στη θέση Στόμιο του Δήμου Δερβενίου		Αριθμ. Πρωτ. 1/2
ΝΟΜΟΣ: ΚΟΡΙΝΘΙΑΣ		
ΦΙΛΗ: ΣΤΟΜΙΟ ΔΗΜΟΥ ΔΕΡΒΕΝΙΟΥ		
ΑΡΜΟΔ. ΚΤΗΜ. ΥΠΗΡΕΣΙΑ: ΚΟΡΙΝΘΙΑΣ		
ΑΡΙΘΜ. ΔΤΗΣ ΥΠ. ΟΙΚΟΝΟΜΙΚΩΝ: 1081078/1679/15-09-2003		
ΕΘΕΩΡΗΘΗ		
Αθήνα: 20.11.2003		
Ο ΔΙΕΥΘΥΝΤΗΣ		Η Συντάκτρια
Οι Συντάκτες		
Δ. ΛΑΜΠΡΟΥ Τοτ. Μηχικός	Χ. ΖΕΛΙΟΥ Τοτ. Μηχικός	ΑΘ. ΚΑΡΙΠΟΓΛΟΥ Τοτ. Δομικών
		Σ. ΜΠΑΛΑΣΚΑ

Αριθμ. 1273

(2)

Κήρυξη ως αναδασωτέας έκτασης εμβαδού 2.382,33 τ.μ. στη θέση «Ρίζες» περιφέρειας Δ.Δ. Προυσού, Δήμου Προυσού, του Νομού Ευρυτανίας.

Ο ΓΕΝΙΚΟΣ ΓΡΑΜΜΑΤΕΑΣ
ΠΕΡΙΦΕΡΕΙΑΣ ΣΤΕΡΕΑΣ ΕΛΛΑΔΑΣ

Έχοντας υπόψη:

1. Τις διατάξεις των άρθρων 24 παρ. 1 και 117 παρ. 3 του Συντάγματος.

2. Τις διατάξεις του ν. 2503/1997 «Διοίκηση, οργάνωση, στελέχωση της Περιφέρειας, ρύθμιση θεμάτων για την τοπική αυτοδιοίκηση και άλλες διατάξεις» (ΦΕΚ 107 Α').

3. Τις διατάξεις του ν. 998/1979 «Περί προστασίας των δασών και των δασικών εν γένει εκτάσεων της χώρας» (ΦΕΚ 289 Α') όπως τροποποιήθηκαν με τον ν. 3208/2003 (ΦΕΚ 303 Α') και συγκεκριμένα:

α) του άρθρου 41 παρ. 1

β) του άρθρου 38 παρ. 1

4. Τις διαταγές του Υπουργείου Αγροτικής Ανάπτυξης και τροφίμων :

α) 160417/1180/8.7.1980.

β) 182447/3049/24.9.1980.

5. Την υπ' αριθμ. 1177/23.2.2007 πρόταση του Δασαρχείου Καρπενησίου, από την οποία προκύπτει ότι η έκταση που αναφέρεται στο θέμα είχε κατά το χρόνο καταστροφής της, που έγινε από παράνομη αποψιλωτική υλοτομία, κατά το χρονικό διάστημα Σεπτέμβριος - Νοέμβριος 2006, Δασικό χαρακτήρα κατά την έννοια του άρθρου 3 παρ. 1 του ν. 998/1979, όπως τροποποιήθηκε με το άρθρο 1 του ν. 3208/2003, καλυπτόμενη από έλατα, πουνάρια και κέδρα σε ποσοστό άνω του 40% και ως εκ τούτου επιβάλλεται η κήρυξη της ως αναδασωτέας.

6. Την υπ' αριθμ. 587/9.3.2007 αναφορά και σύμφωνη γνώμη της Δ/σης Δασών Ν. Ευρυτανίας, αποφασίζουμε:

Κηρύσσουμε ως αναδασωτέο το δημόσιο δάσος, εμβαδού 2.382,33 τ.μ. στη θέση «Ρίζες» περιφέρειας Δ.Δ. Προυσού, Δήμου Προυσού, του Νομού Ευρυτανίας, με σκοπό, αφ' ενός μεν τη διατήρηση του δασικού του χαρακτήρα, ώστε να αποκλειστεί η διάθεση του για άλλο προορισμό, αφ' ετέρου δε την επαναδημιουργία της δασικής βλάστησης με φυσική αναγέννηση.

Προσδιορίζεται από τα στοιχεία: 1-2-3-.....-22-23-1 όπως φαίνεται στο συνημμένο διάγραμμα, το οποίο αποτελεί αναπόσπαστο μέρος της αποφάσεως αυτής και έχει όρια:

Ανατολικά: Με έκταση αγροτικού χαρακτήρα.

Δυτικά: Με έκταση δασικού χαρακτήρα.

Βόρεια: Με έκταση δασικού χαρακτήρα.

Νότια: Με έκταση δασικού χαρακτήρα.

Η απόφαση αυτή ισχύει από της κοινοποίησής της αρμοδίως και προ της δημοσίευσής της στην Εφημερίδα της Κυβερνήσεως (άρθρο 37 ν. 3200/1955).

Επιτρέπεται υποβολή κατ' αυτής αίτησης ακύρωσης στο Σ.τ.Ε. μέσα σε προθεσμία εξήντα (60) ημερών, που αρχίζει από την επομένη της δημοσίευσής της (άρθρο 46 π.δ. 18/1989).

Από τις διατάξεις της απόφασης αυτής δεν προκαλείται δαπάνη σε βάρος του Κρατικού Προϋπολογισμού.

Η απόφαση αυτή να δημοσιευθεί στην Εφημερίδα της Κυβερνήσεως.


Λαμία, 20 Μαρτίου 2007

Ο Γενικός Γραμματέας

ΑΘΑΝΑΣΙΟΣ ΣΚΟΡΔΑΣ

ΤΟΠΟΓΡΑΦΙΚΟ ΔΙΑΓΡΑΜΜΑ

Αναδασωτέας δημόσιας έκτασης δασικού χαρακτήρα με στοιχεία 1,2,3,...22,23,1"εμβαδού **2382,42τ.μ.**
στην θέση "Ρίζες" Δημοτικού Διαμερίσματος Προυσού του Δήμου Προυσού που
αποφιλώθηκε παράνομα από τον Πέτρο Πασιόπουλο κάτοικο Αθηνών

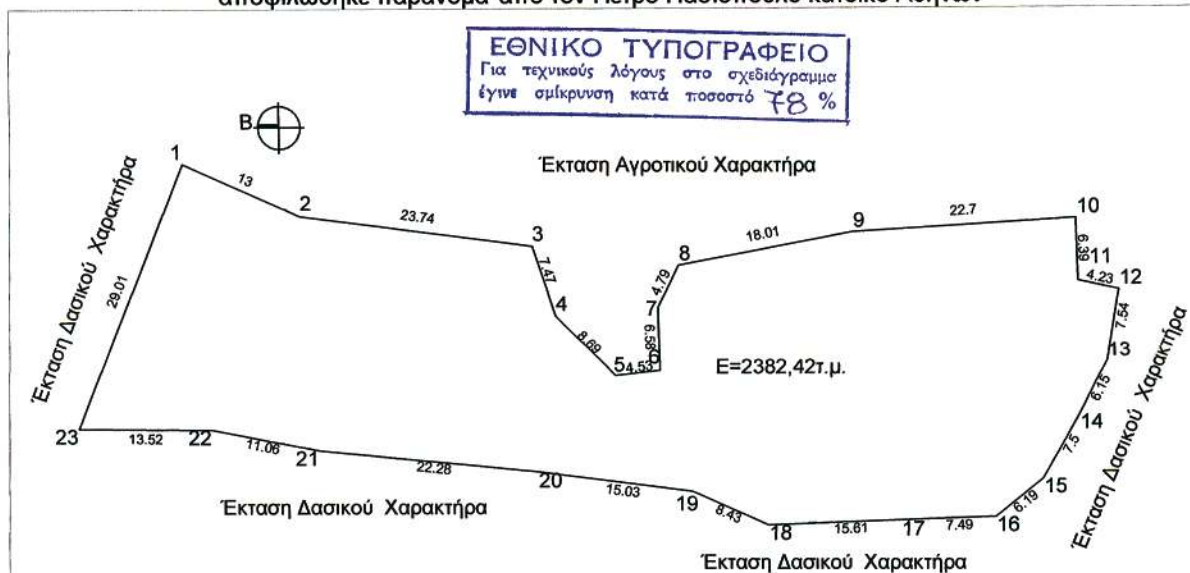


ΕΜΒΑΔΟΜΕΤΡΙΣΗ ΓΗΠΕΔΟΥ			
Με τη βοήθεια των ορθογωνικών συντεταγμένων των κορυφών του			
ΣΗΜΕΙΟ	X	Y	ΜΗΚΟΣ
1	295488.28	4290646.65	13.00
2	295500.13	4290641.35	23.74
3	295523.68	4290638.32	7.47
4	295528.04	4290631.23	8.69
5	295532.10	4290625.00	4.53
6	295536.59	4290625.62	6.56
7	295536.42	4290632.10	4.79
8	295538.49	4290636.41	18.01
9	295556.18	4290639.81	22.70
10	295578.83	4290641.27	6.39
11	295579.06	4290634.86	4.23
12	295583.19	4290633.88	7.54
13	295581.99	4290626.63	6.15
14	295579.19	4290621.06	7.50
15	295575.53	4290614.51	6.19
16	295570.71	4290610.62	7.49
17	295563.22	4290610.36	15.61
18	295547.62	4290609.79	8.43
19	295539.92	4290613.21	15.70
20	295524.35	4290615.18	22.28
21	295502.18	4290617.36	11.06
22	295491.32	4290619.49	13.52
23	295477.80	4290619.59	29.01
1	295488.28	4290646.65	

$E = 1/2 \sum (X_i Y_{i+1} - X_{i+1} Y_i)$

E = 2382.42 μ2

ΚΛΙΜΑΚΑ 1:600

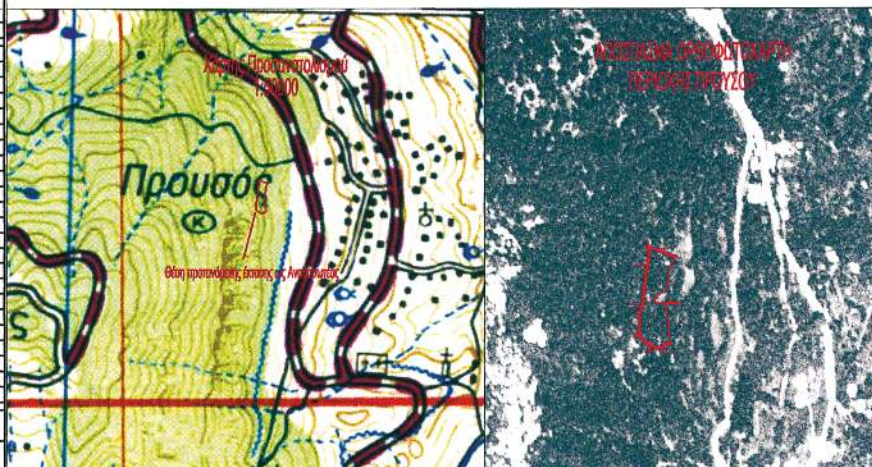

Ανήκει στην αριθμ...1233...2007
..... απόφαση μας
ΘΕΩΡΗΘΗΚΕ
Λαμία 20 - 3 - 2007
Ο Γενικός Γραμματέας Π.Σ.Ε.

Αθανάσιος Σκορδάς

ΕΛΕΓΧΘΗΚΕ

Καρπενήσι 2 - 3 - 2007
Ο Δασάρχης Καρπενησίου

Φάκας Ιωάννης
Δασολόγος με βαθμό Α

Καρπενήσι 23 - 9 - 2007
Η Συντάξασα

Μητρολιά Ιωάννα
Δασοπόνος



* 0 4 0 0 1 3 3 0 3 0 4 0 7 0 0 8 *

ΑΠΟ ΤΟ ΕΘΝΙΚΟ ΤΥΠΟΓΡΑΦΕΙΟ

ΚΑΠΟΔΙΣΤΡΙΟΥ 34 * ΑΘΗΝΑ 104 32 * ΤΗΛ. 210 52 79 000 * FAX 210 52 21 004
ΗΛΕΚΤΡΟΝΙΚΗ ΔΙΕΥΘΥΝΣΗ: <http://www.et.gr> - e-mail: webmaster@et.gr